

Информация к публичным слушаниям:
Схема расположения земельного участка, расположенного
по адресу: Ленинградская область, Кингисеппский муниципальный район, муниципальное образование
Ополевское сельское поселение, поселок Алексеевка

Система координат: СК 47 зона 1

Условный номер земельного участка	:3У1	
Площадь земельного участка	935 кв.м	
обозначение характерных точек границ	координаты, м	
	X	Y
1	2	3
1	380717,79	1297193,00
2	380727,41	1297222,10
3	380697,45	1297231,25
4	380689,60	1297204,89
5	380690,28	1297202,87
6	380691,62	1297201,52
1	380717,79	1297193,00




Масштаб 1:2000

Условные обозначения :

- 1 - характеристическая точка границы, сведения о которой позволяют однозначно определить ее на местности
- вновь образованная часть границы, сведения о которой достаточны для определения ее местоположения
- существующая часть границы, имеющиеся в ЕГРН сведения о которой достаточны для определения ее местоположения
- :90 - кадастровый номер земельного участка
- 47:20:0801008 - номер кадастрового квартала
- граница кадастрового квартала
- ИТ-1 - зона объектов транспортной инфраструктуры
- обозначение производственной зоны, зоны инженерной и транспортной инфраструктур 47:20-7.86.
- Ж-1 - малоэтажная застройка квартирного типа
- обозначение охранной зоны газораспределительной сети от ГРС «Ополье» до п.Алексеевка, д.Ополье, д.Большая Пустомержа. 47:20-6.58.
- охранная зона теплосети, площадью 32 кв.м
- охранная зона кабеля связи, площадью 122 кв.м

поселок Алексеевка
МО "Ополевское сельское поселение"
Кингисеппский муниципальный район
Ленинградской области

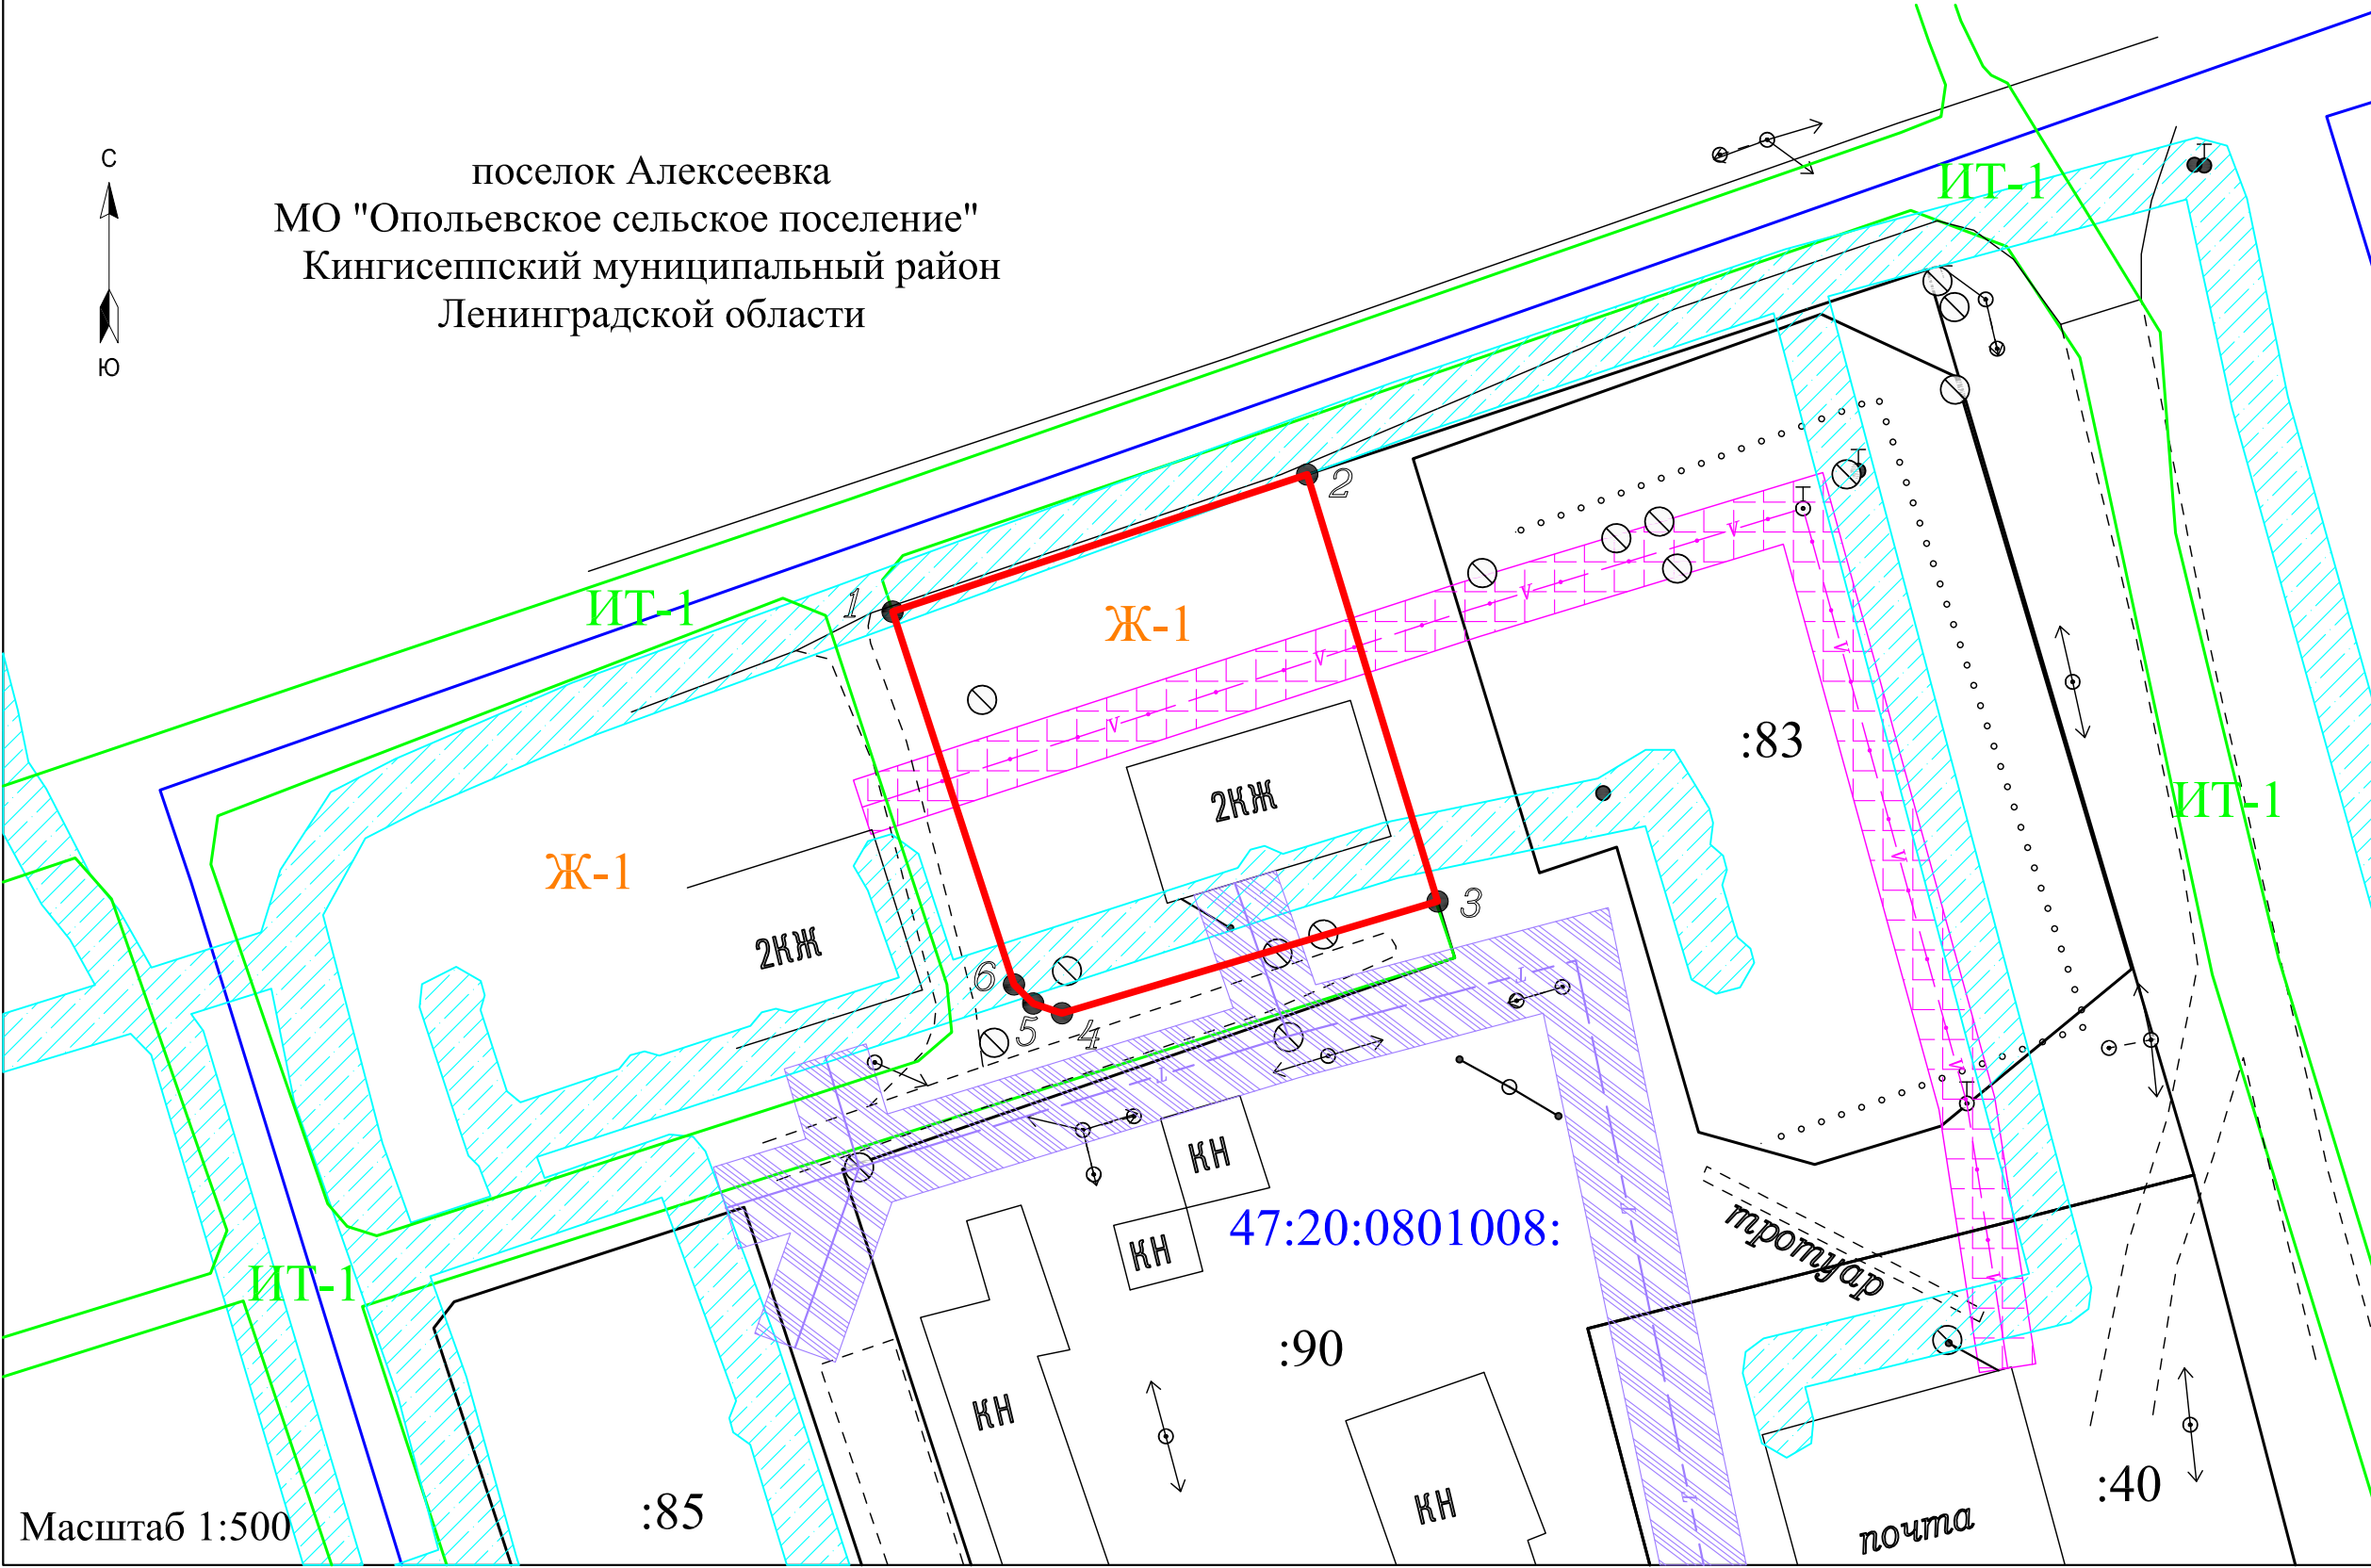

Масштаб 1:500

:85

:90

КН

почта

:40

Изм.	Кол.уч.	Лист	№ док.	Подпись	Дата

Схема расположения земельного участка
на кадастровом плане территории.
Демонстрационный материал
для публичных слушаний

ООО "Меридиан"