
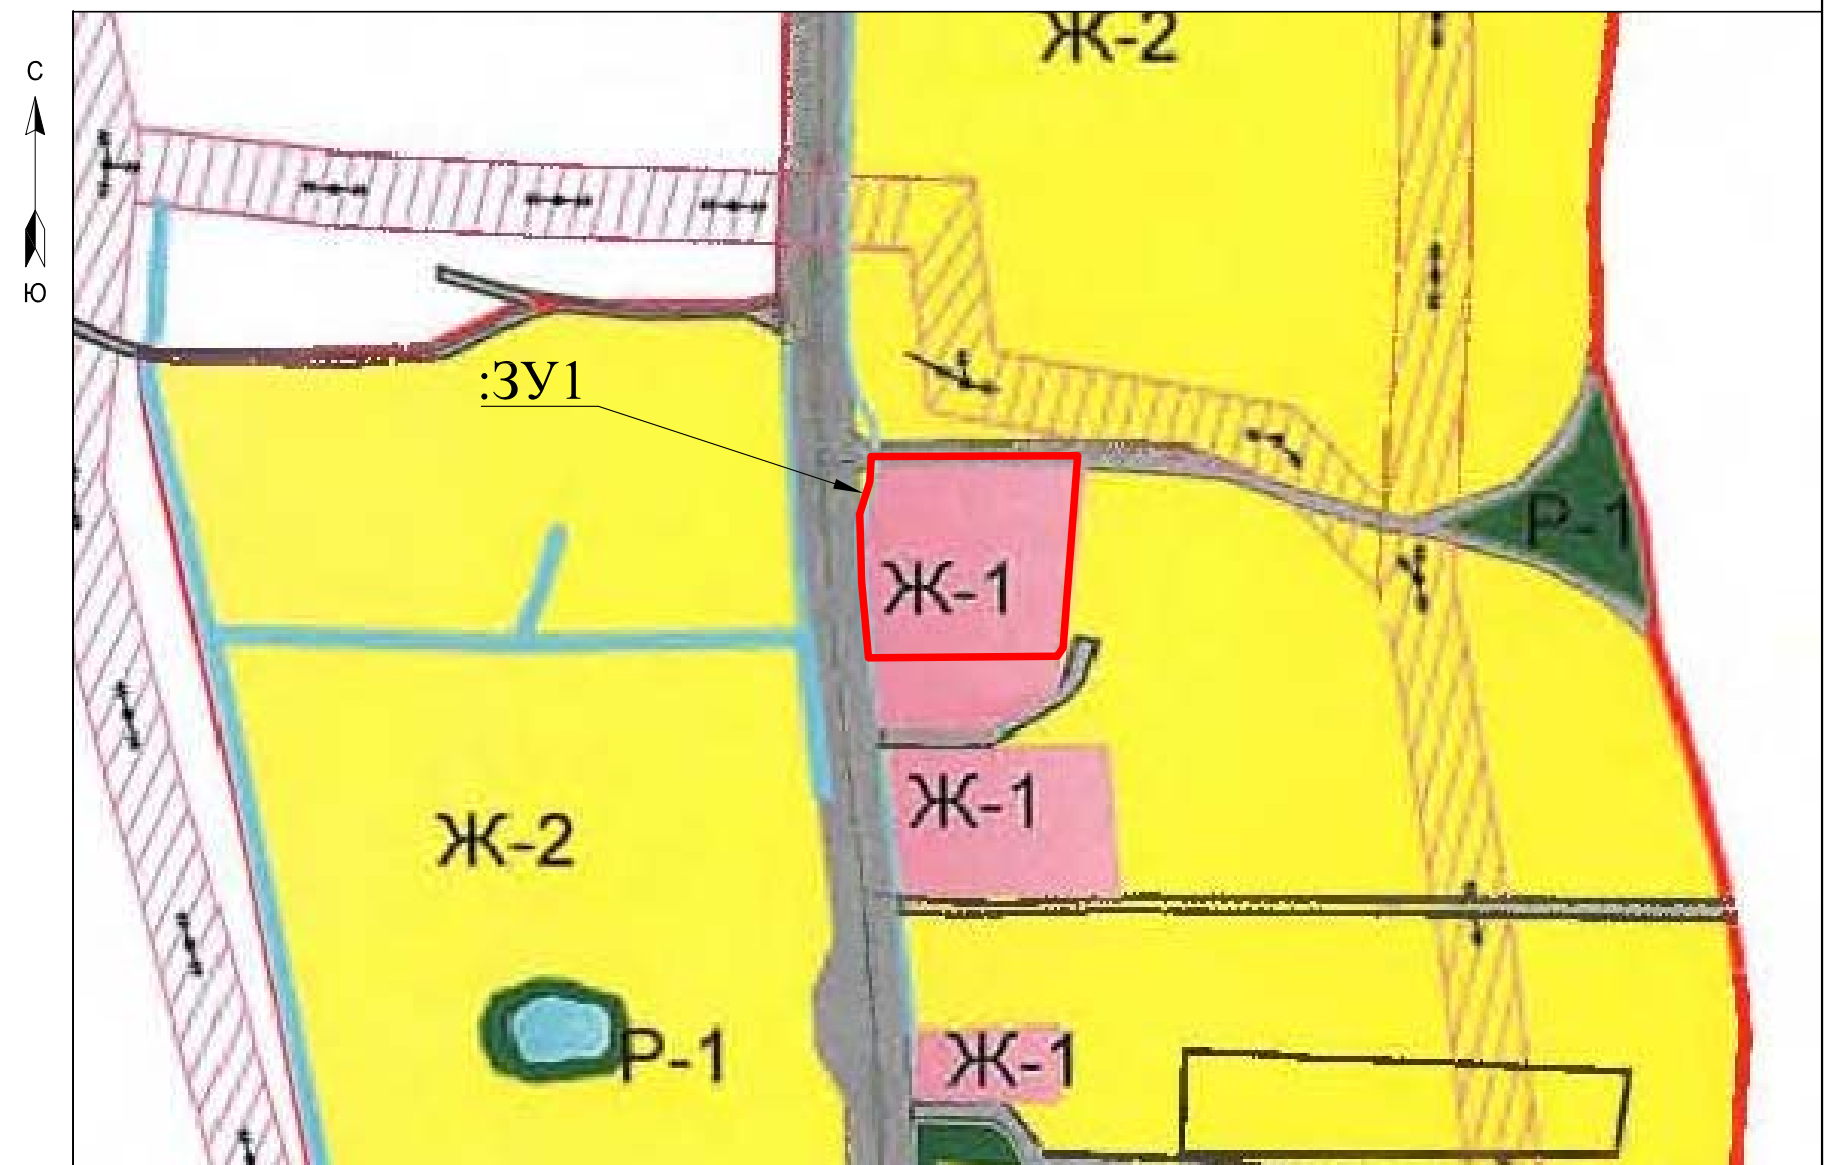


Информация к публичным слушаниям:
Схема расположения земельного участка, расположенного
по адресу: Ленинградская область, Кингисеппский муниципальный район, муниципальное образование
Опольевское сельское поселение, деревня Кикерицы

Система координат: СК 47 зона 1

Условный номер земельного участка	:3У1	
Площадь земельного участка	2892 кв.м	
обозначение характерных точек границ	координаты, м	
	X	Y
1	2	3
1	389417,08	1296918,00
2	389417,28	1296972,67
3	389366,47	1296968,81
4	389364,24	1296967,32
5	389363,80	1296917,36
6	389383,80	1296915,52
7	389401,86	1296915,02
8	389410,41	1296917,68
9	389416,29	1296918,02
1	389417,08	1296918,00

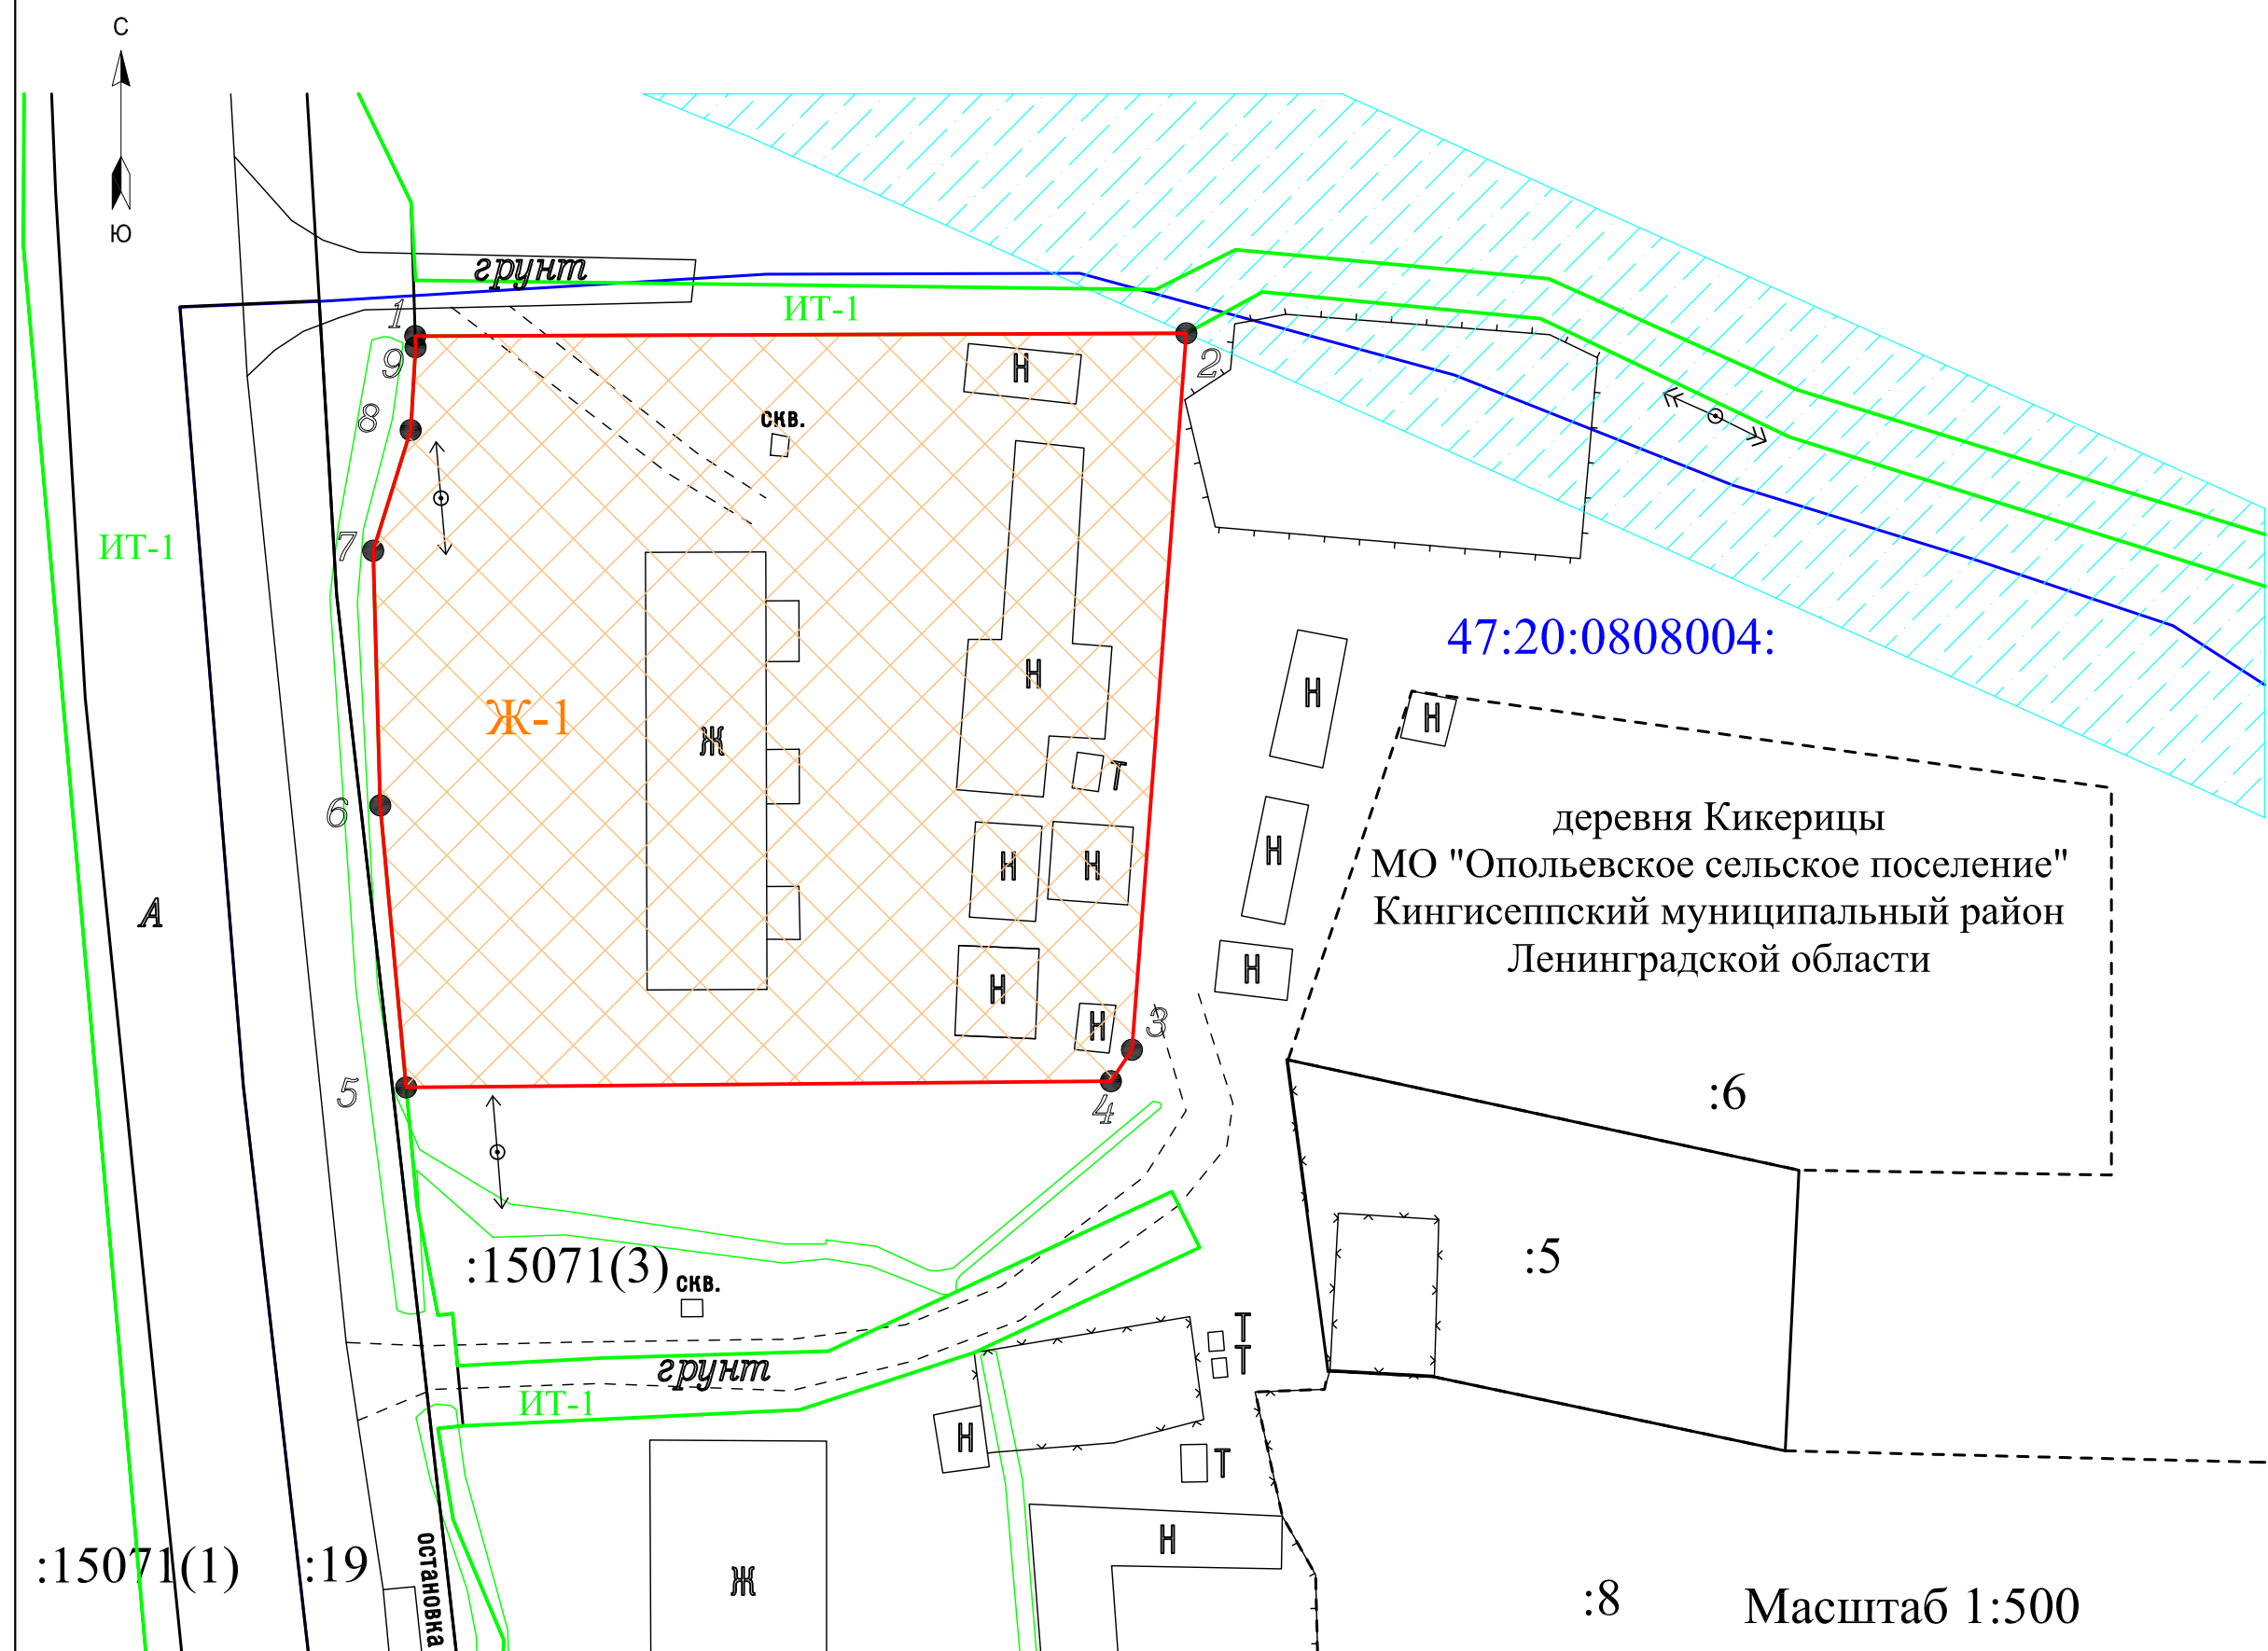

Масштаб 1:2000

- Условные обозначения :
- 1 ● - характерная точка границы, сведения о которой позволяют однозначно определить ее на местности
 - - вновь образованная часть границы, сведения о которой достаточны для определения ее местоположения
 - - существующая часть границы, имеющиеся в ЕГРН сведения о которой достаточны для определения ее местоположения
 - :6 - кадастровый номер земельного участка
 - 47:20:0808004 - номер кадастрового квартала
 - - граница кадастрового квартала
 - ИТ-1 - зона объектов транспортной инфраструктуры
 - - обозначение производственной зоны, зоны инженерной и транспортной инфраструктур 47:20-7.86.
 - Ж-1 - зона застройки малоэтажными многоквартирными домами
 - - обозначение жилой зоны. 47:20-7.197.
 - - обозначение охранной зоны ВЛ-10 кВ л.12-03. 47:20-6.260.

Изм.	Кол.уч.	Лист	№ док.	Подпись	Дата

Схема расположения земельного участка
на кадастровом плане территории.
Демонстрационный материал
для публичных слушаний

ООО "Меридиан"