


Информация к публичным слушаниям:
Схема расположения земельного участка, расположенного
по адресу: Ленинградская область, Кингисеппский муниципальный район, муниципальное образование
Опольевское сельское поселение, деревня Кикерицы

Система координат: СК 47 зона 1

Условный номер земельного участка	:3У1	
Площадь земельного участка	2459 кв.м	
обозначение характерных точек границ	координаты, м	
	X	Y
1	2	3
1	389339,62	1296919,61
2	389339,81	1296921,39
3	389340,94	1296945,27
4	389344,99	1296957,63
5	389347,54	1296972,91
6	389347,54	1296976,91
7	389342,21	1296977,55
8	389333,38	1296979,48
9	389329,24	1296981,83
10	389314,59	1296982,21
11	389301,24	1296982,55
12	389300,54	1296925,84
13	389307,81	1296925,24
14	389307,62	1296922,36
15	389311,16	1296922,15
16	389313,49	1296923,76
17	389324,61	1296924,28
18	389333,14	1296920,69
1	389339,62	1296919,61

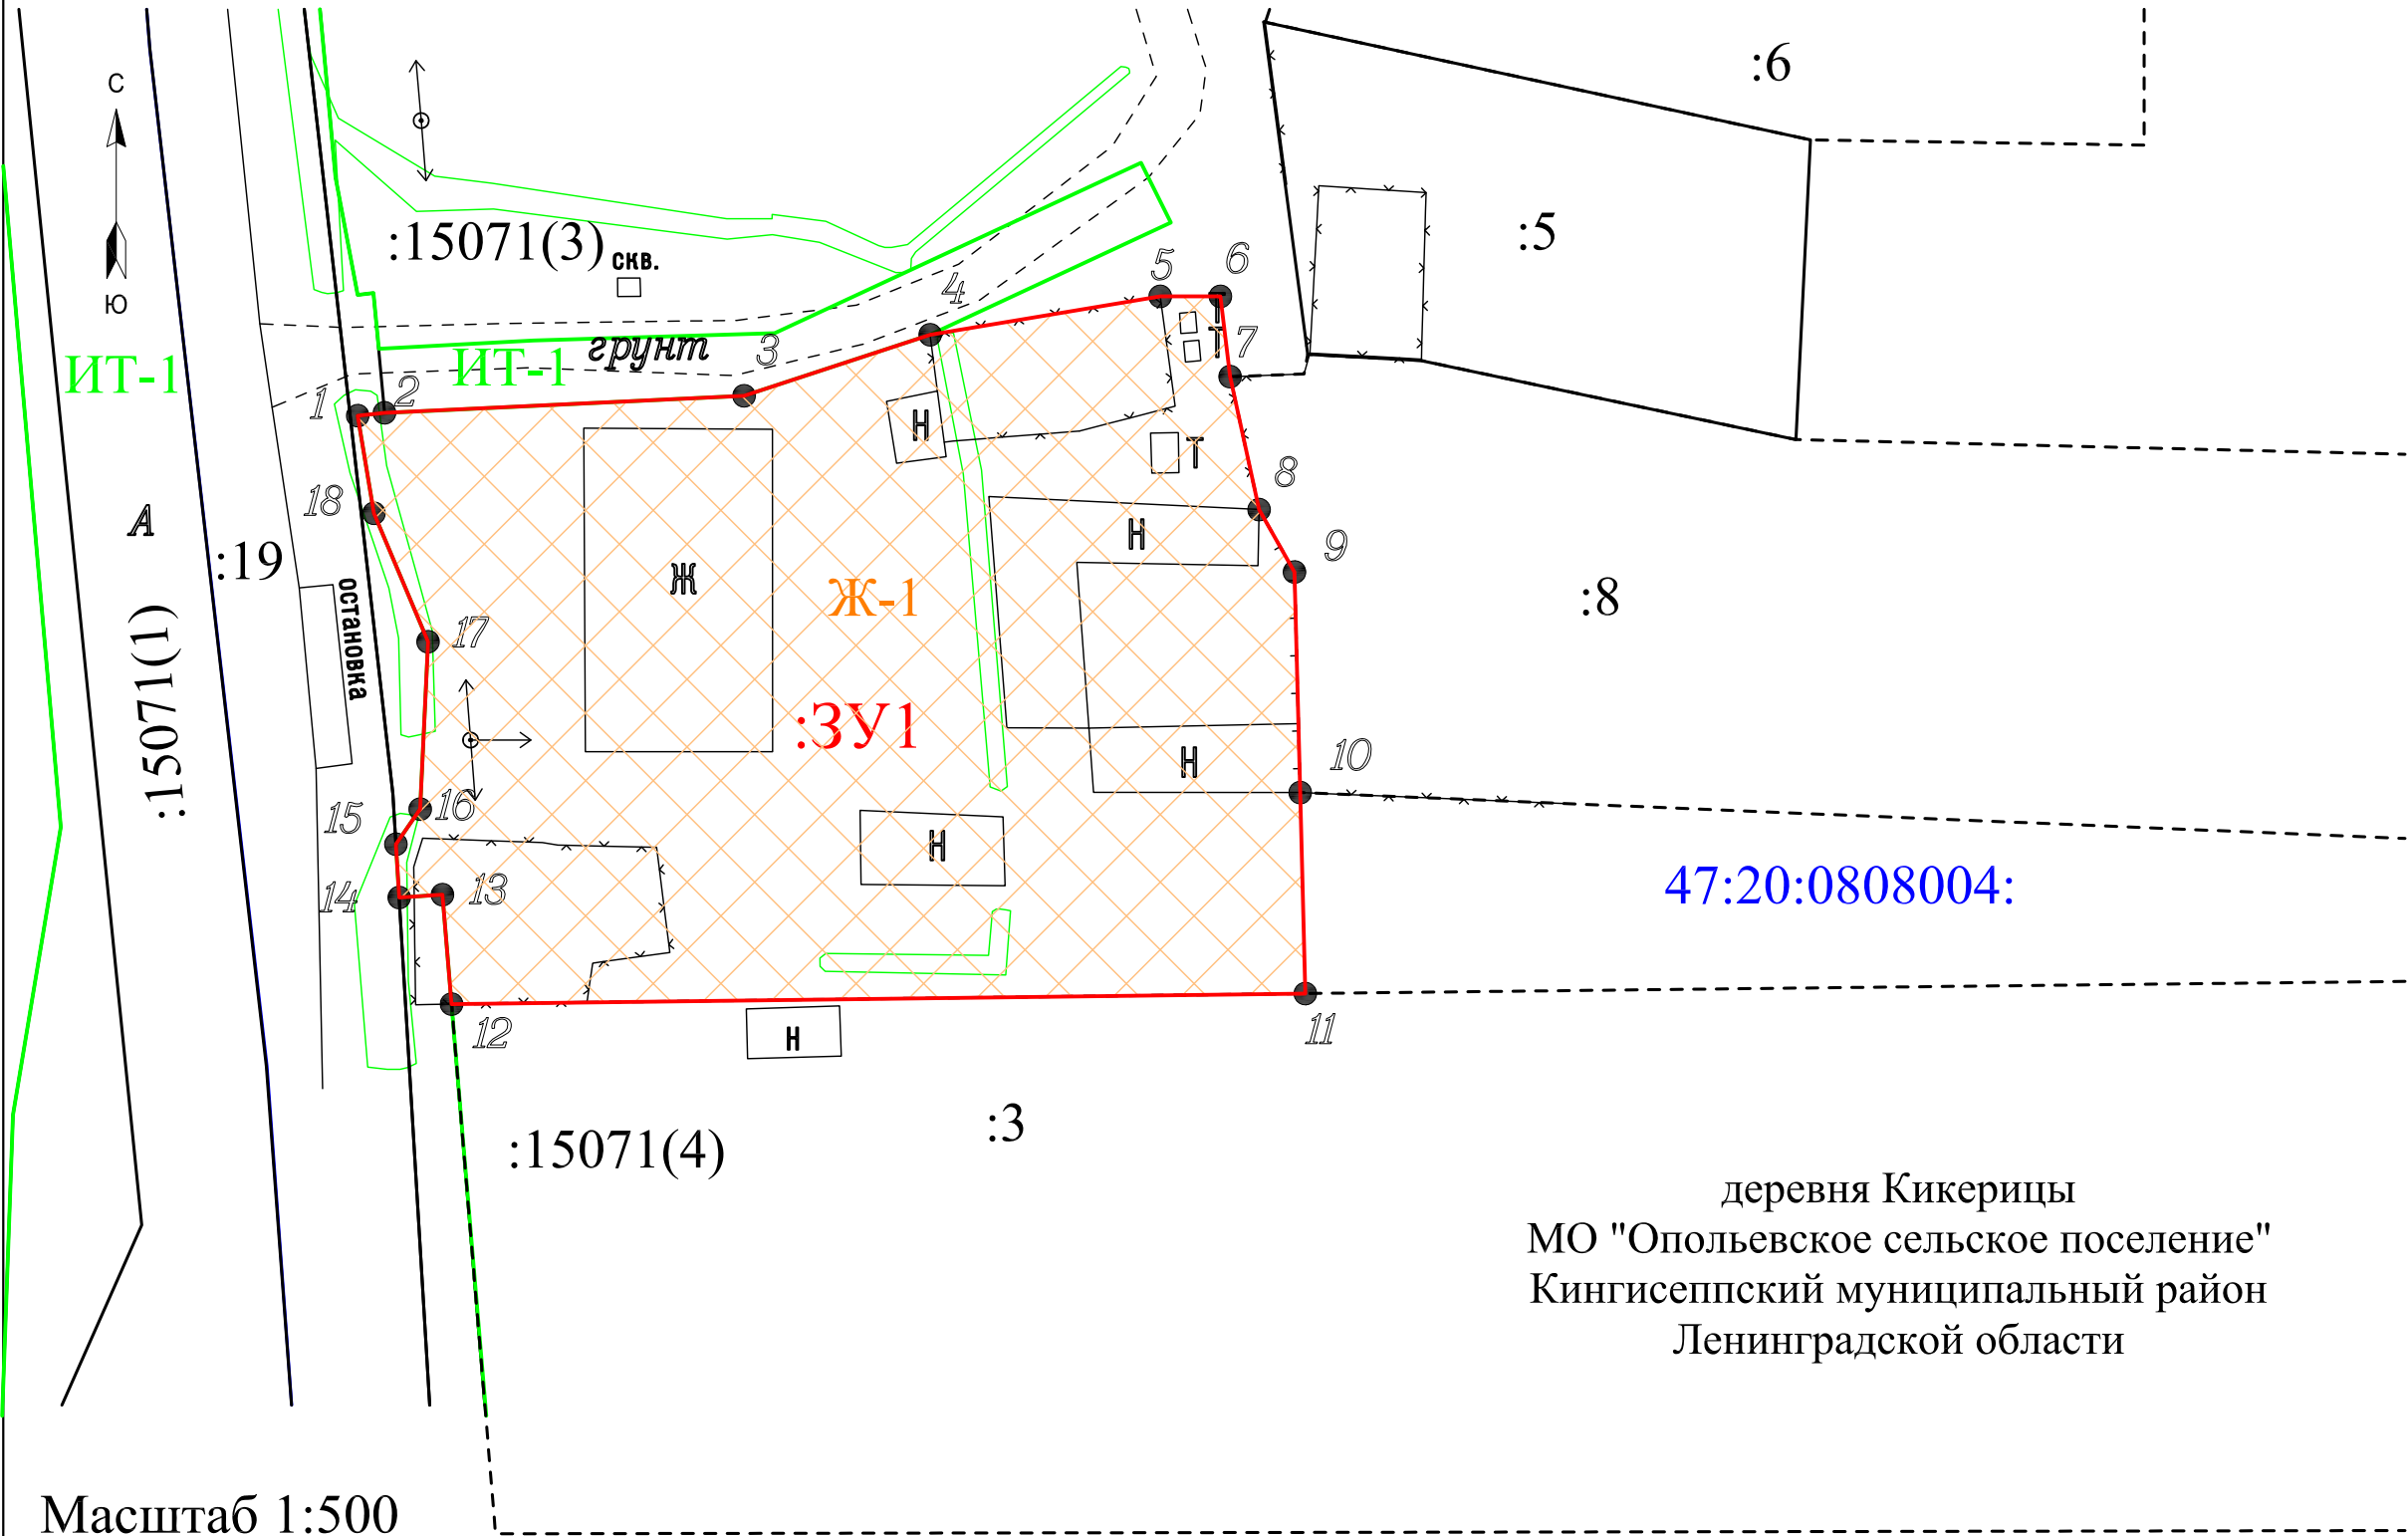

Масштаб 1:2000

Условные обозначения :

- 1 ● - характерная точка границы, сведения о которой позволяют однозначно определить ее на местности
- - вновь образованная часть границы, сведения о которой достаточны для определения ее местоположения
- - существующая часть границы, имеющиеся в ЕГРН сведения о которой достаточны для определения ее местоположения
- :8 - кадастровый номер земельного участка
- 47:20:0808004 - номер кадастрового квартала
- - граница кадастрового квартала
- ИТ-1 - зона объектов транспортной инфраструктуры
- - обозначение производственной зоны, зоны инженерной и транспортной инфраструктур 47:20-7.86.
- Ж-1 - зона застройки малоэтажными многоквартирными домами
- - обозначение жилой зоны. 47:20-7.197.

деревня Кикерицы
МО "Опольевское сельское поселение"
Кингисеппский муниципальный район
Ленинградской области

Изм.	Кол.уч.	Лист	№ док.	Подпись	Дата

Схема расположения земельного участка
на кадастровом плане территории.
Демонстрационный материал
для публичных слушаний

ООО "Меридиан"