
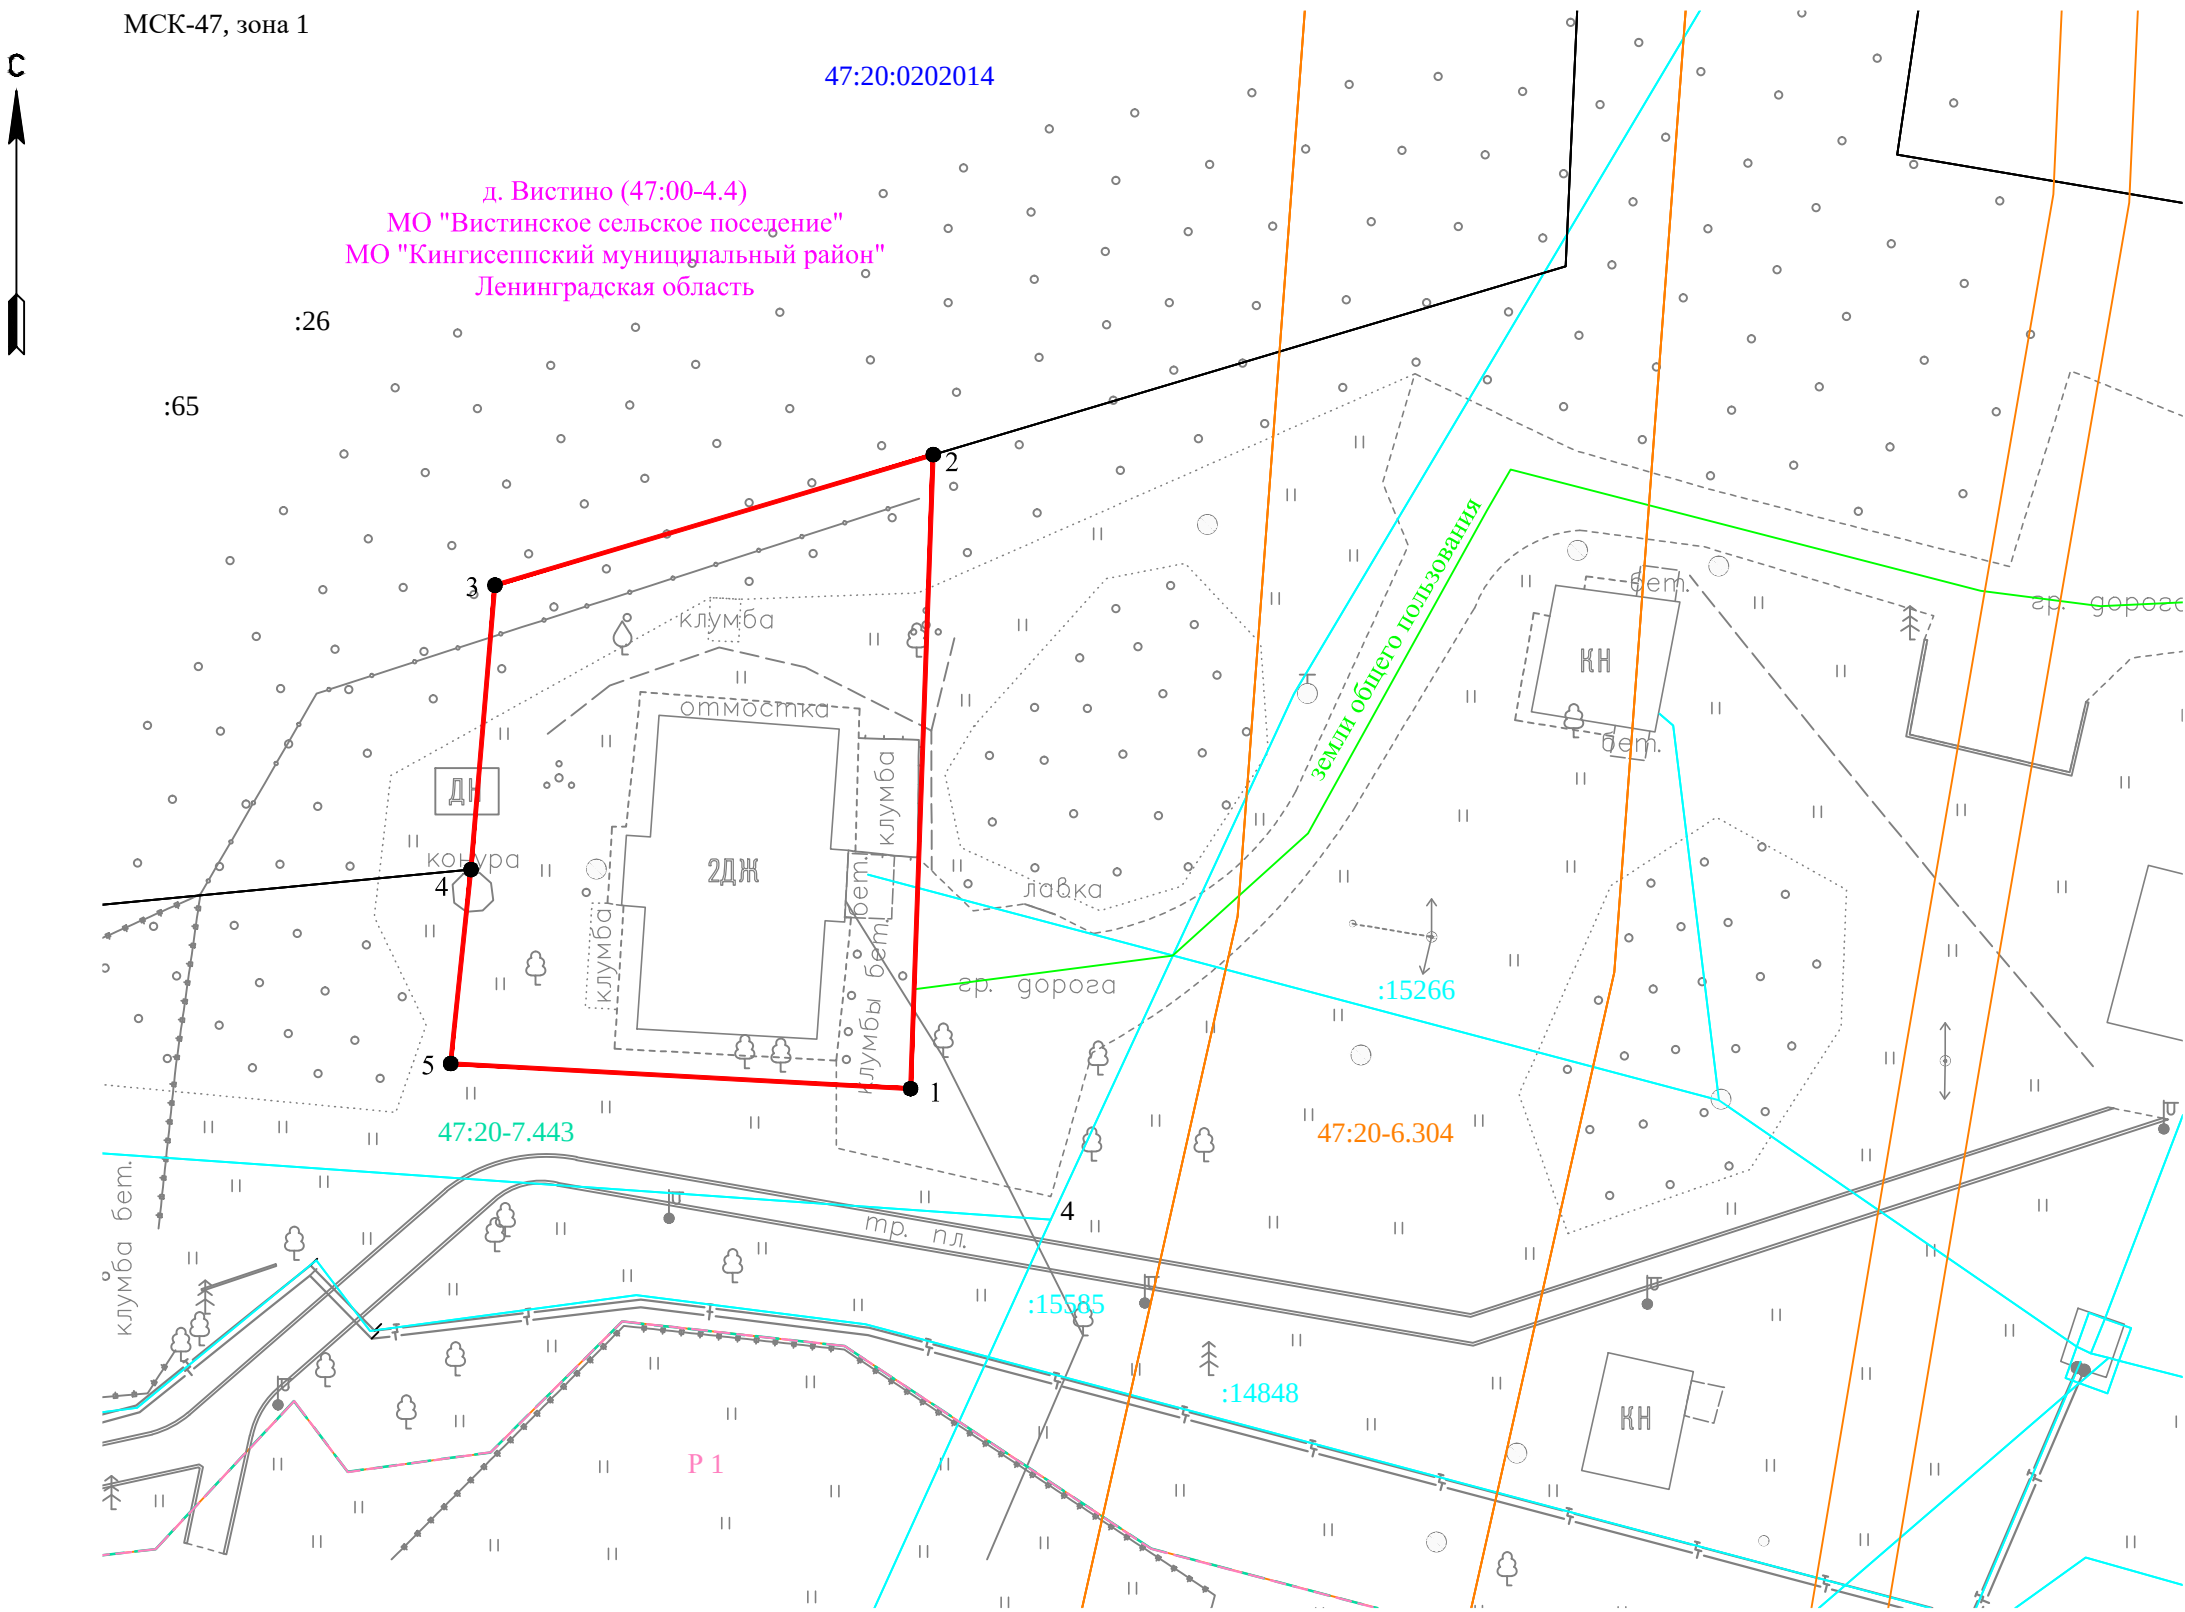


Информация к публичным слушаниям:
Схема расположения земельного участка, расположенного
по адресу: Ленинградская область, Кингисеппский муниципальный район,
муниципальное образование Вистинское сельское поселение, д. Вистино, ул. Ижорская, дом 13а

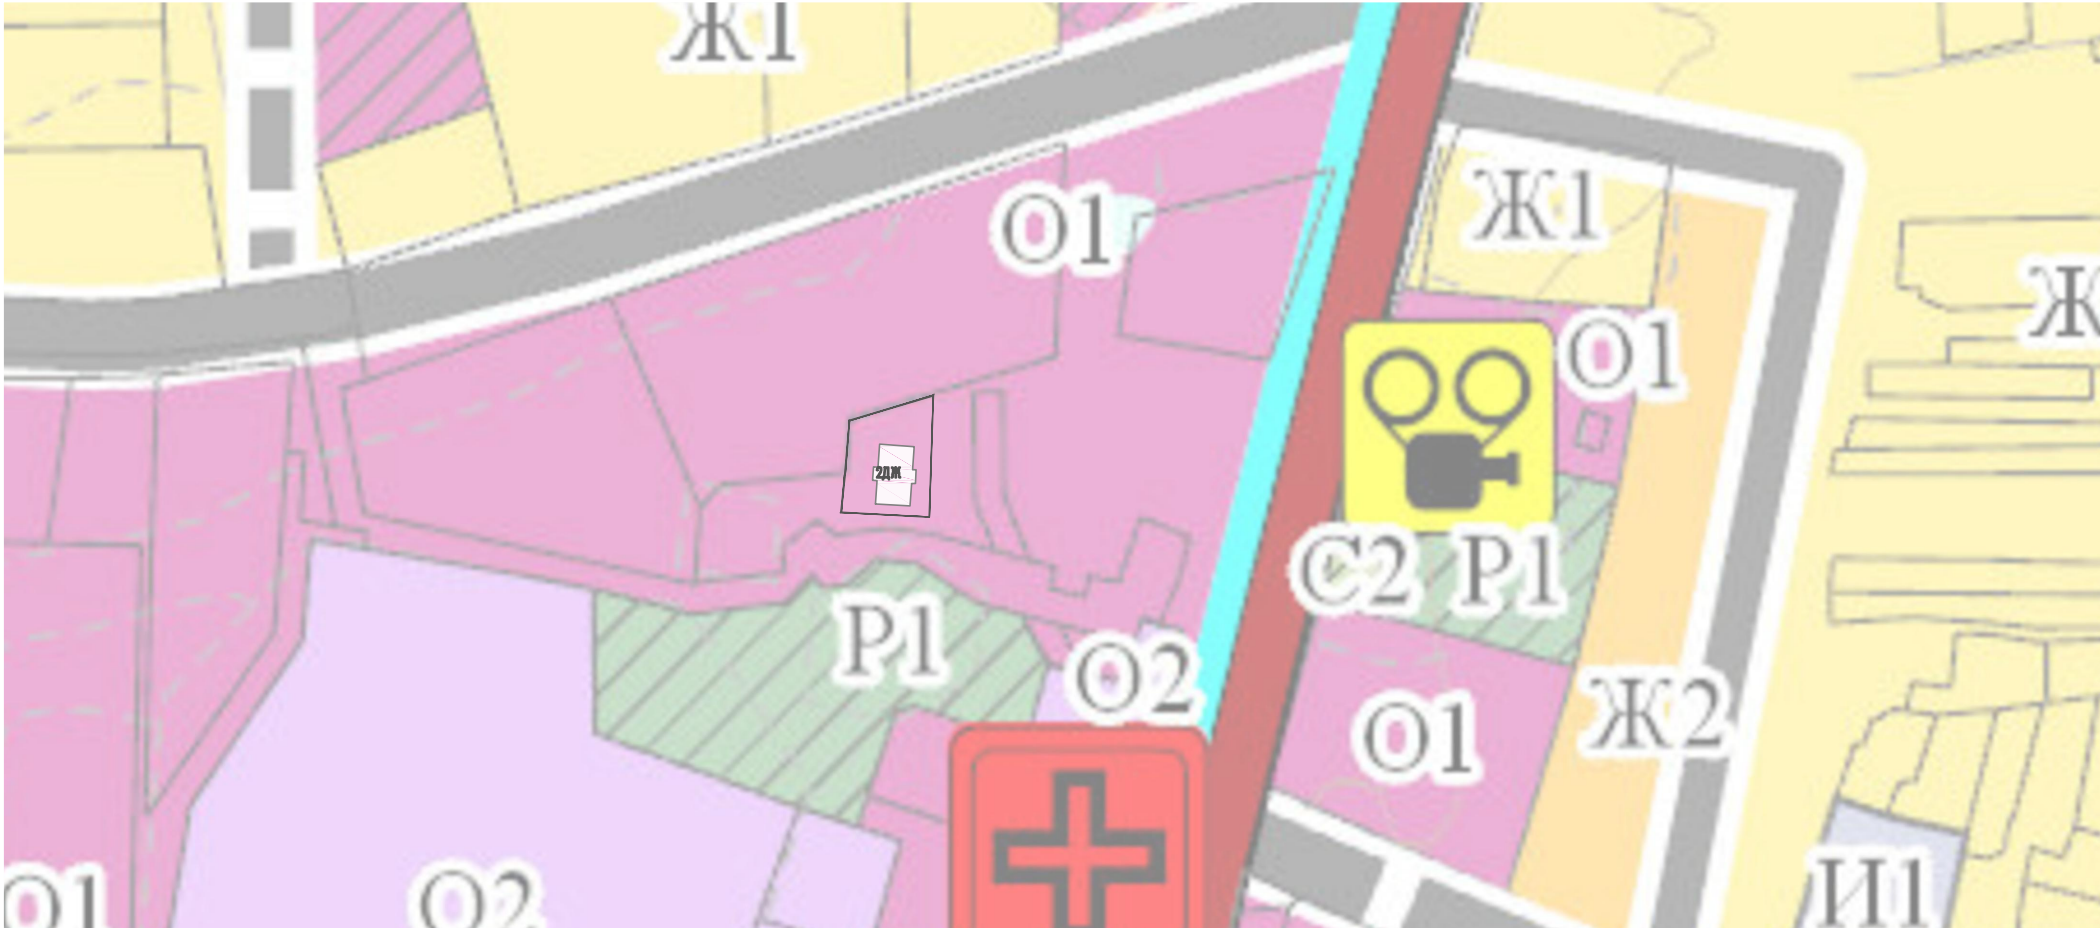

Масштаб 1:500

Схема расположения земельного участка или земельных участков на кадастровом плане территории		
Условный номер земельного участка (указывается в случае, если предусматривается образование двух и более земельных участков)		
Площадь земельного участка 686 м² (указывается проектная площадь образуемого земельного участка, вычисленная с использованием технологических и программных средств, в том числе размещенных на официальном сайте федерального органа исполнительной власти, уполномоченного Правительством Российской Федерации на осуществление государственного кадастрового учета, государственной регистрации прав, ведение Единого государственного реестра недвижимости и предоставление сведений, содержащихся в Едином государственном реестре недвижимости, в информационно-телекоммуникационной сети "Интернет" (далее - официальный сайт), с округлением до 1 квадратного метра. Указанное значение площади земельного участка может быть уточнено при проведении кадастровых работ не более чем на десять процентов)		
Обозначение характерных точек границ	Координаты, м (указываются в случае подготовки схемы расположения земельного участка с использованием технологических и программных средств, в том числе размещенных на официальном сайте. Значения координат, полученные с использованием указанных технологических и программных средств, указываются с округлением до 0,01 метра)	
	X	Y
1	2	3
1	417803.43	1279501.66
2	417836.81	1279502.85
3	417829.94	1279479.77
4	417814.97	1279478.51
5	417804.75	1279477.44
1	417803.43	1279501.66

Условные обозначения:

- 1 - характерная точка границы, сведения о которой позволяют однозначно определить её на местности
- (красная линия) - часть границы, местоположение которой определено при выполнении кадастровых работ
- (серая линия) - часть границы, сведения ЕГРН о которой позволяют однозначно определить ее положение на местности
- :65 - обозначение земельного участка
- (зеленая линия) - обозначение доступа к земельному участку
- 47:20:0202014 - обозначение кадастрового квартала
- :15266 - обозначение здания,сооружения, объекта незавершенного строительства
- (голубая линия) - граница здания,сооружения, объекта незавершенного строительства
- 47:20-7.443 - обозначение территориальной зоны "О1 - Зона делового, общественного и коммерческого назначения"
- (голубая линия) - граница территориальной зоны - "О1 - Зона делового, общественного и коммерческого назначения"
- 47:20-6.116 - обозначение охрannой зоны инженерных коммуникаций "Охрannая зона ВЛ-10кВ л.292-05"
- (оранжевая линия) - граница охрannой зоны инженерных коммуникаций "Охрannая зона ВЛ-10кВ л.292-05"
- Р 1 - обозначение территориальной зоны "Р 1 - Зона зеленых насаждений общего пользования"
- (розовая линия) - граница территориальной зоны - "Р 1 - Зона зеленых насаждений общего пользования"