



АКЦИОНЕРНОЕ ОБЩЕСТВО
СИБИРСКИЙ ИНСТИТУТ ПО ИЗЫСКАНИЯМ
И ПРОЕКТИРОВАНИЮ СООРУЖЕНИЙ СВЯЗИ

Гипросвязь•4

Свидетельство № П-013-5402107151-12082016-119 от 12 августа 2016 г.

Экз № ____

Заказ № 720/1

«ВОЛС ПАО «Ростелеком»

ПРОЕКТ МЕЖЕВАНИЯ ТЕРРИТОРИИ

под размещение объекта «ВОЛС ПАО «Ростелеком»

00000000071736182683/03-ПМТ2.1

720/1 – ПМТ

Том 1.3.2.2.1

Книга 1. Муниципальное образование
«Кингисеппский муниципальный район» (Территория пункта Б)
Основная часть

Изм.	№. док.	Подп.	Дата
1	324-20		16.03.20

Разрешение	Обозначение	00000000071736182683/03-ПМТ2.1
324-20	Наименование объекта строительства	«ВОЛС ПАО «Ростелеком»

Изм.	Лист	Содержание изменения	Код	Примечание
1	все	Настоящий том выпущен взамен тома Том 1.3.2.2.1 00000000071736182683/03- ПМТ2.1, инв. 3083	4	Изменения вне- сены на основа- нии письма ФАУ «Главгосэкспер- тиза России» №01628-20/ГГЭ- 22167/13-03 от 05.03.2020г.

Согласовано:	И. контр.	Чудинова	16.03.20
	Архив	Александрова	16.03.20

Изм. внёс	Ерхолин	16.03.20
Составил	Ерхолин	16.03.20
ГИП	Ильин	16.03.20
Утв.	Пражак А.	16.03.20

АО «Гипросвязь-4»
Отдел № 61

Лист	Листов
	1



АКЦИОНЕРНОЕ ОБЩЕСТВО
СИБИРСКИЙ ИНСТИТУТ ПО ИЗЫСКАНИЯМ
И ПРОЕКТИРОВАНИЮ СООРУЖЕНИЙ СВЯЗИ

Гипросвязь•4

Свидетельство № П-013-5402107151-12082016-119 от 12 августа 2016 г.

Экз № ____

Заказ № 720/1

«ВОЛС ПАО «Ростелеком»

ПРОЕКТ МЕЖЕВАНИЯ ТЕРРИТОРИИ

под размещение объекта «ВОЛС ПАО «Ростелеком»

00000000071736182683/03-ПМТ2.1

720/1 – ПМТ

Том 1.3.2.2.1

Книга 1. Муниципальное образование
«Кингисеппский муниципальный район» (Территория пункта Б)
Основная часть

Главный инженер

С.Н. Чебаков

Главный инженер проектов

Д.С. Ильин

Изм.	№. док.	Подп.	Дата
1	324-20		16.03.20

2020

СОДЕРЖАНИЕ

3

Обозначение	Наименование	Примечание
Содержание тома		
Книга 1. Муниципальное образование «Кингисеппский муниципальный район»		
	Содержание тома	Стр.3
ОСНОВНАЯ ЧАСТЬ ПМТ	Чертеж межевания территории М 1:2000	Стр.4
	Текстовая часть ПМТ	Стр.65
Книга 2. Муниципальное образование «Кингисеппский муниципальный район»		
	Содержание тома	Стр.108
МАТЕРИАЛЫ ПО ОБОСНОВАНИЮ ПМТ	Чертеж по обоснованию проекта межевания территории М 1:2000	Стр.109

Согласовано

Взам. Инв. №

Подпись и дата

Инв. № подл.

2020


720/1-ПМТ

Изм.	Кол. уч.	Лист	№ док.	Подпись	Дата
Разраб.	Чудинова	249-1-	03.20		
Проверил	Ерхолин		03.20		
Н. контр.	Ерхолин		03.20		

Содержание

Стадия	Лист	Листов
	1	1
АО «Гипросвязь-4»		


Схема расположения листов

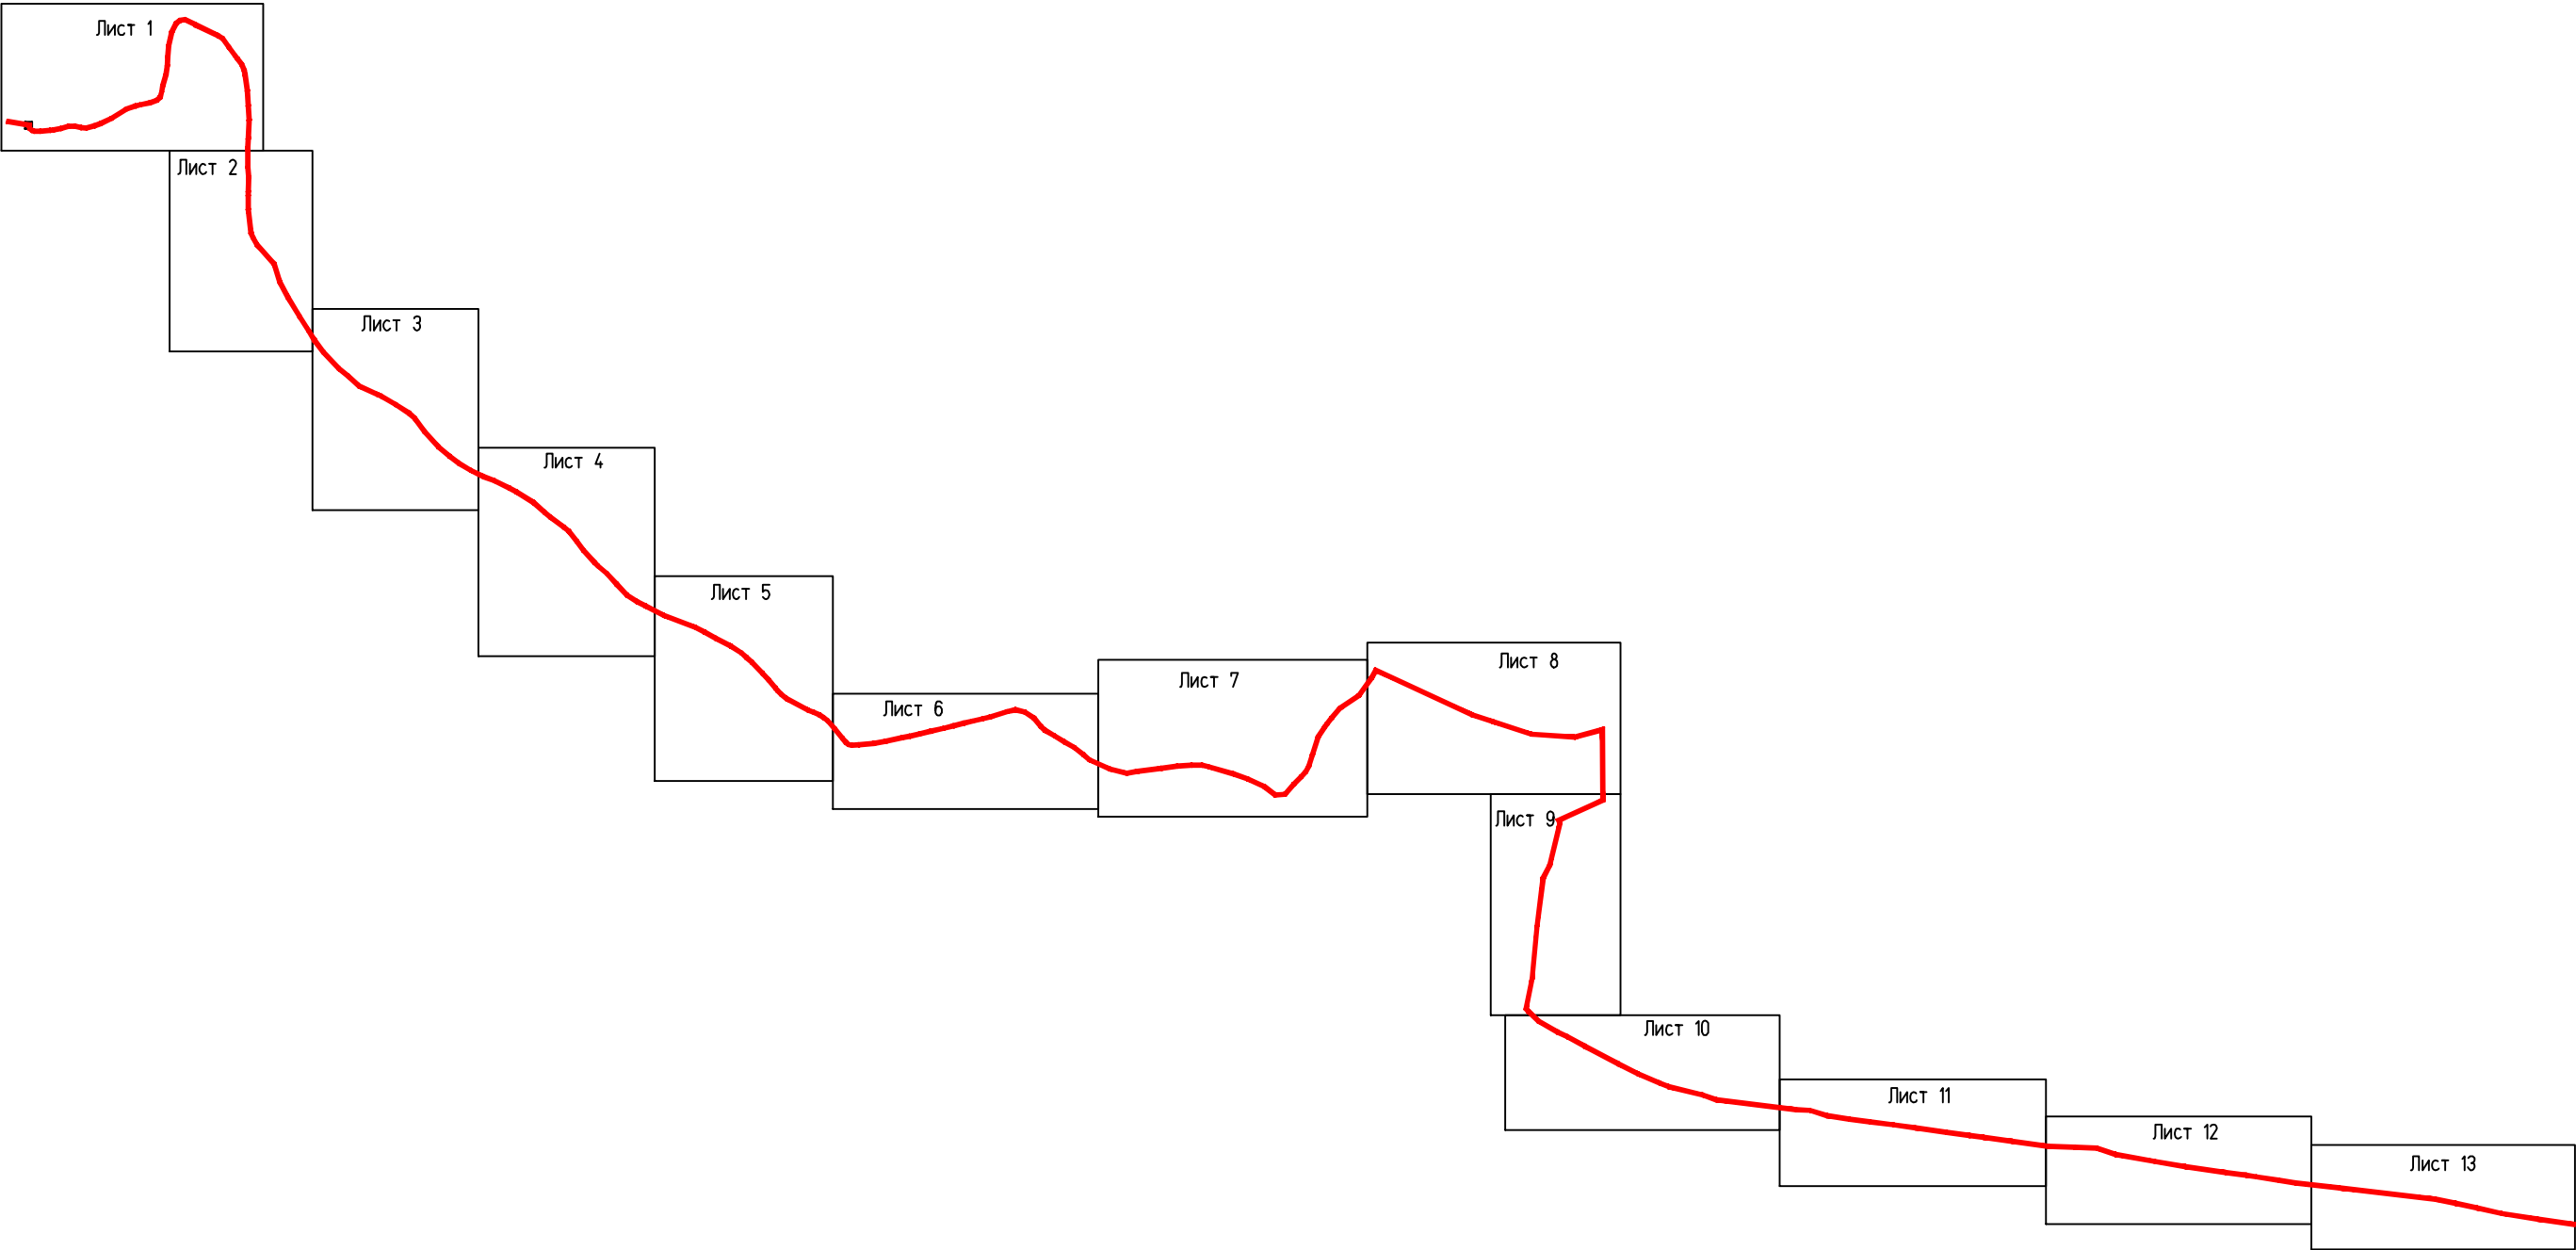

ИНВ. № ПОДЛ.	ПОДПИСЬ И ДАТА ВЗАМ. ИНВ. №


					2019	00000000071736182683/03-ПМТ2.1			
						ВОЛС ПАО "Ростелеком"			
Изм.	Кол.уч.	Лист	№ док.	Подпись	Дата	Том 1.3.2.2.1 Часть 2. Проект межевания территории Книга 1. Основная часть ПМТ. Территория пункта Б	Стадия	Лист	Листов
Разраб.	Чудинова				23.09		ПМТ	1	5
Проверил.	Ерхолин				23.09				
						Схема расположения листов	АО "Гипросвязь-4"		
Н. контр.	Ерхолин				23.09				
ГИП	Ильин				23.09				

Схема расположения листов

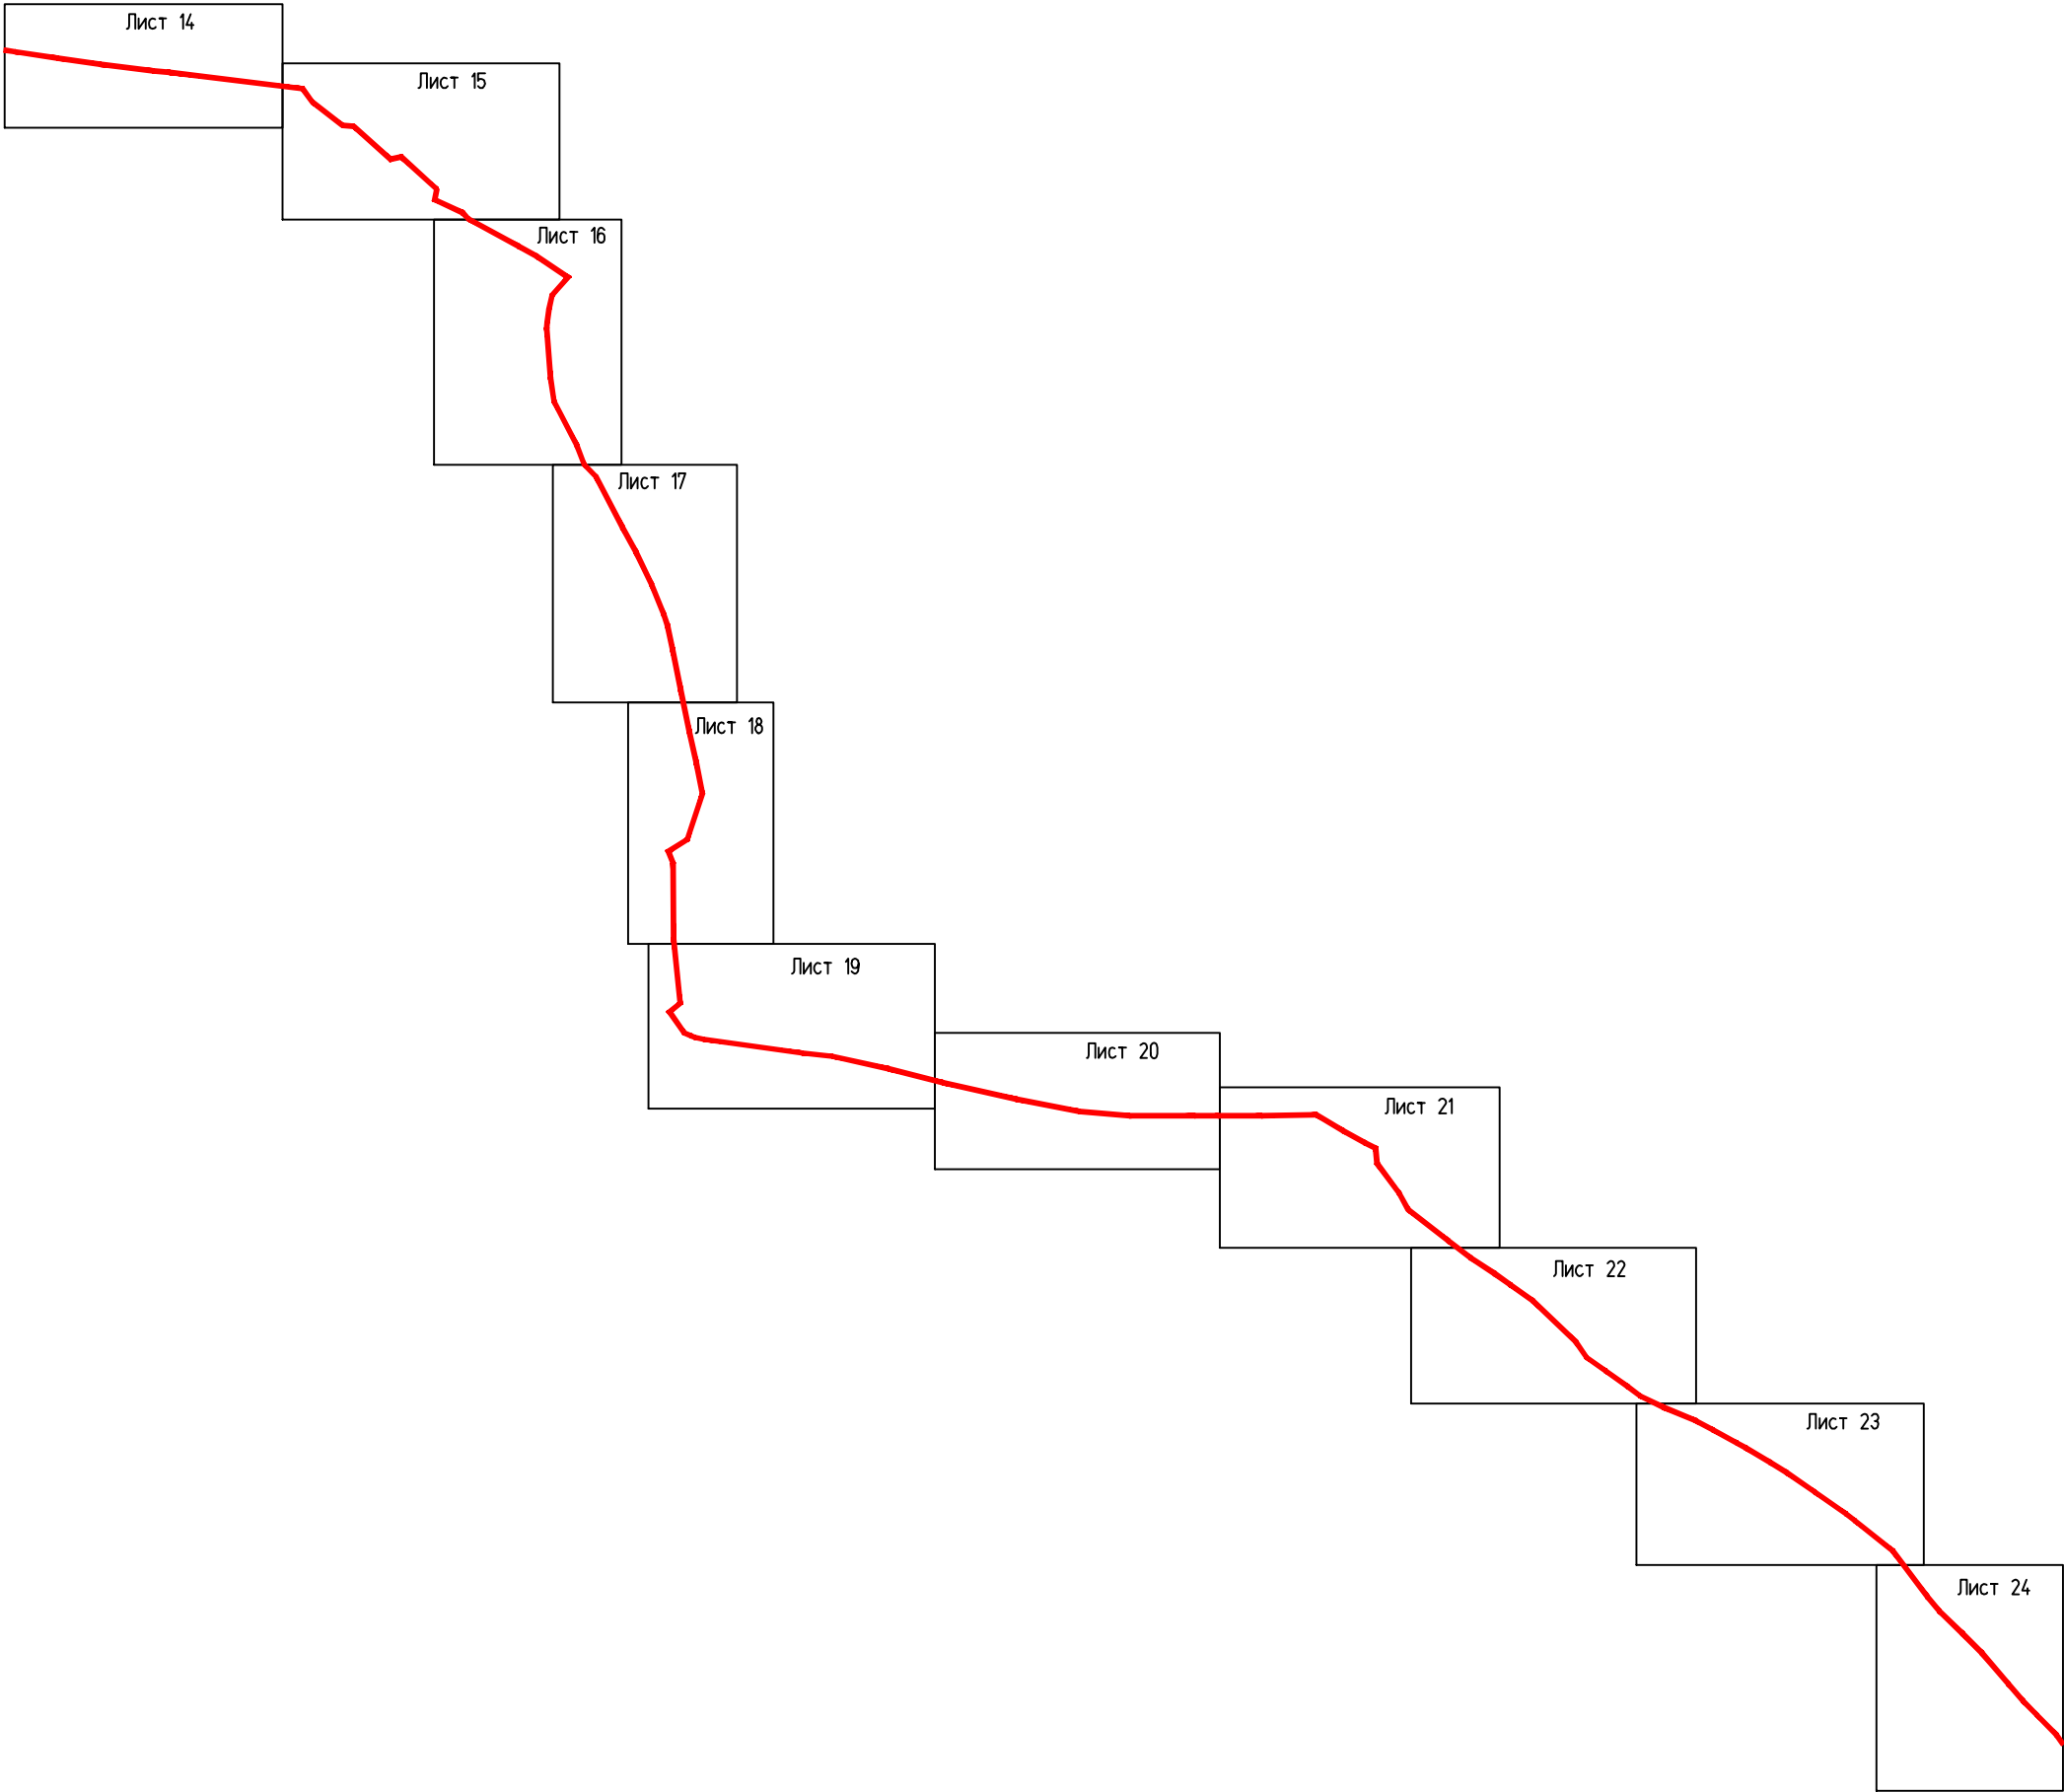


ИНВ. № ПОДЛ.	ПОДПИСЬ И ДАТА	ВЗАМ. ИНВ. №

Схема расположения листов

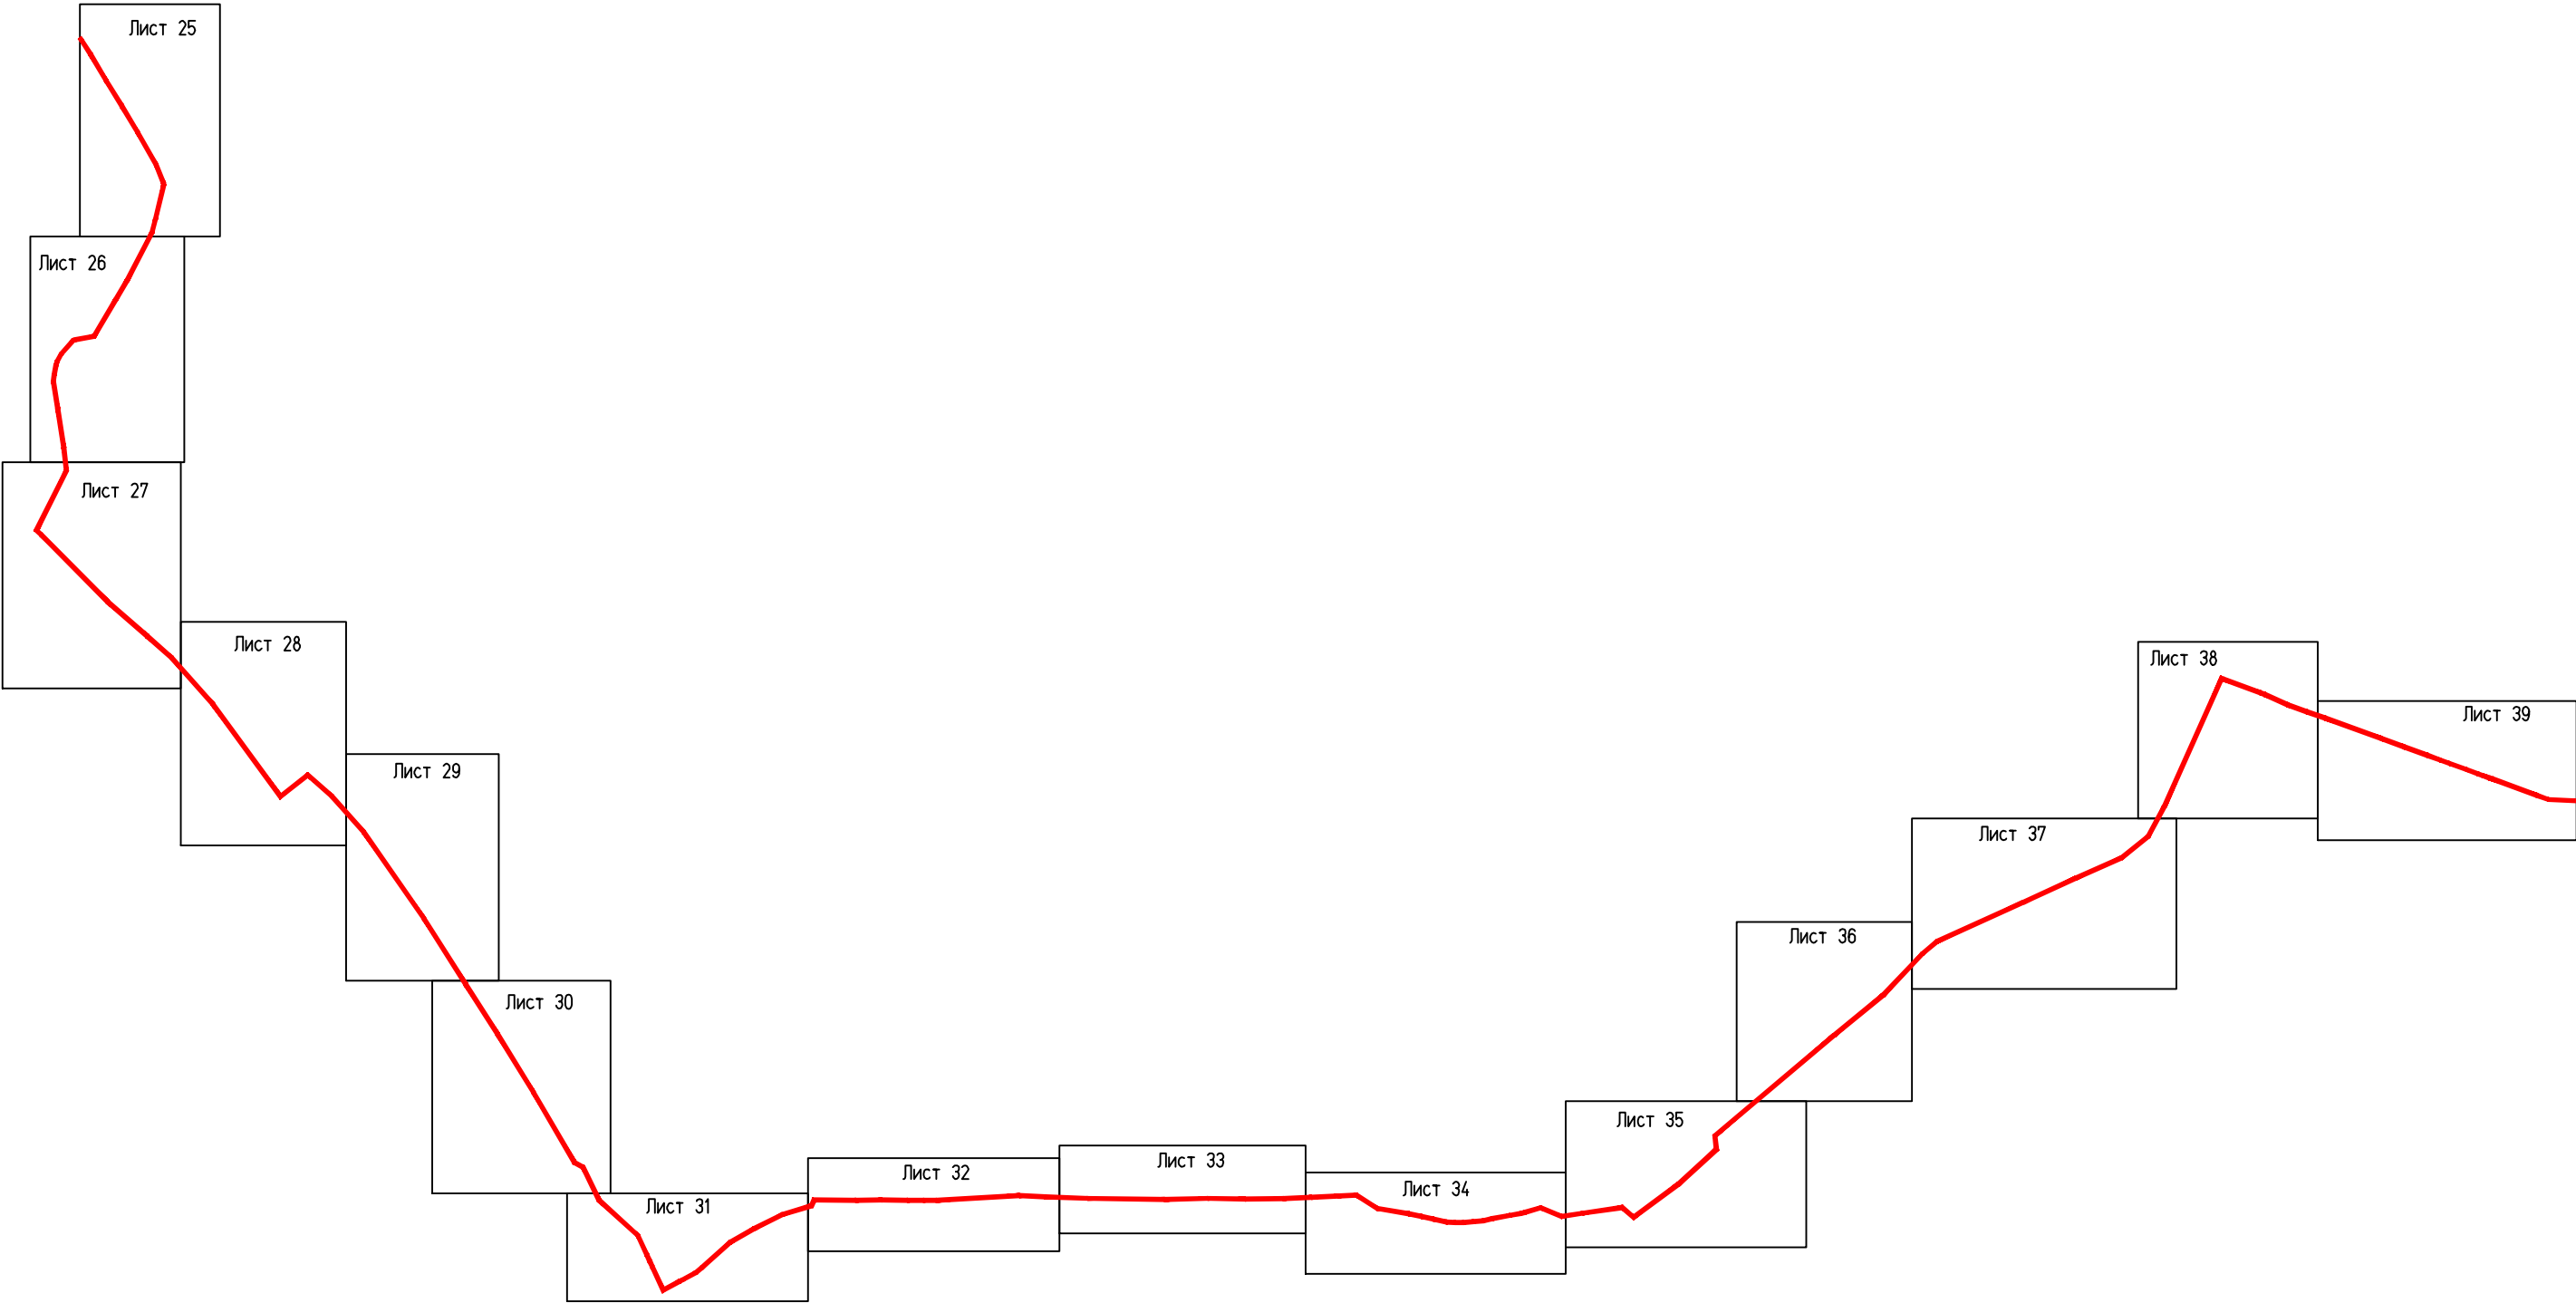


ИНВ. № ПОДЛ.	ПОДПИСЬ И ДАТА ВЗАМ. ИНВ. №

Схема расположения листов

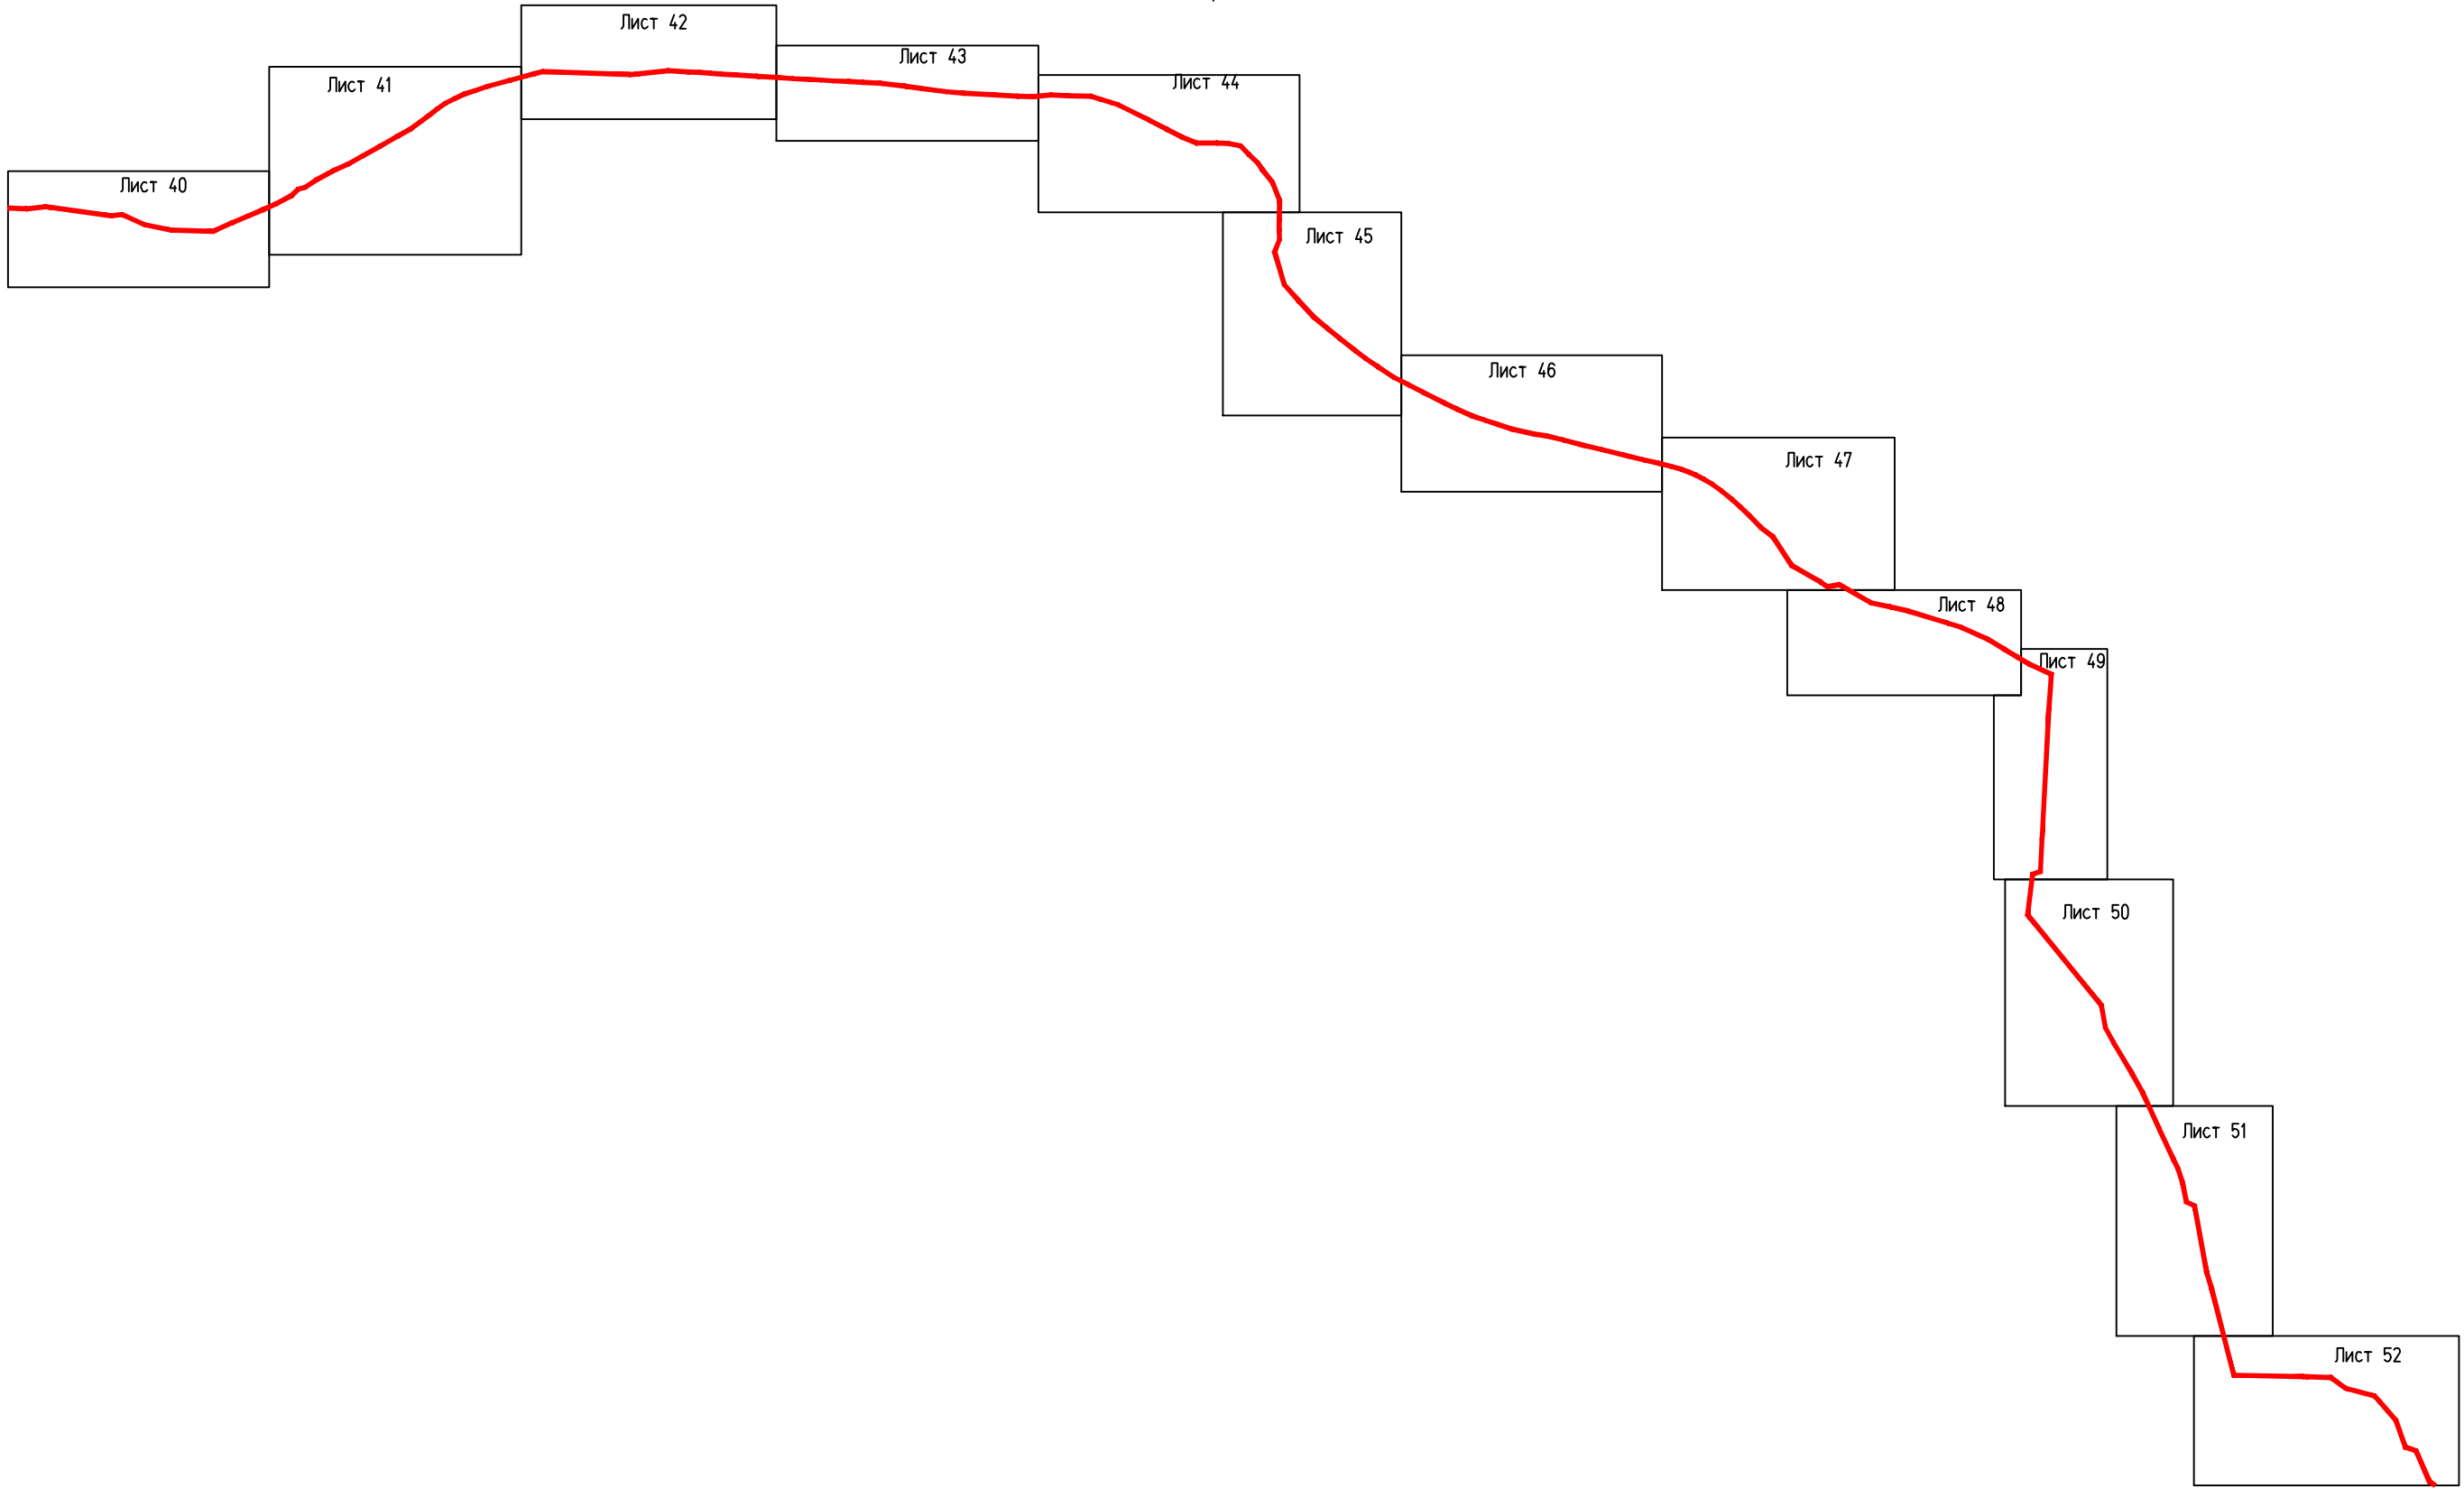


ИНВ. № ПОДЛ.	ПОДПИСЬ И ДАТА ВЗАМ. ИНВ. №

Схема расположения листов

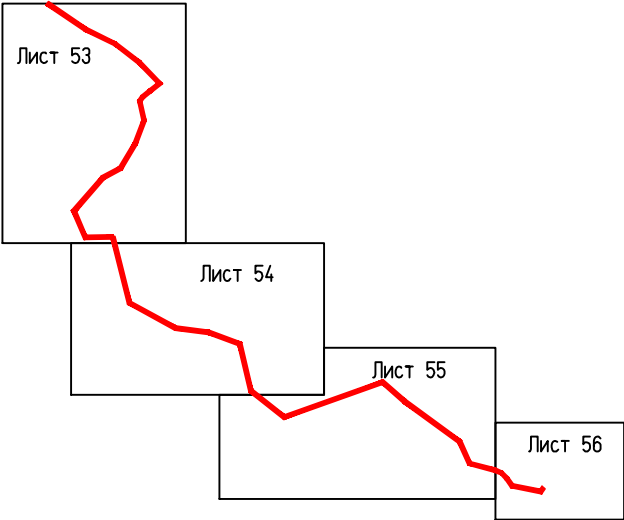


ИНВ. № ПОДЛ.	ПОДПИСЬ И ДАТА	ВЗАМ. ИНВ. №

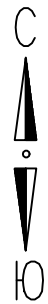

Куземкинское сельское поселение

Примечание:

1. Границы публичных сервитутов не отображены в связи с их отсутствием.
2. В связи с отсутствием в границах проекта межевания территорий, подлежащих застройке, линии отступа от красных линий в целях определения мест допустимого размещения зданий, строений, сооружений, не установлены.
3. Земельные участки, в отношении которых предполагается резервирование и (или) изъятие для государственных или муниципальных нужд, не отражены на чертеже в связи с их отсутствием.

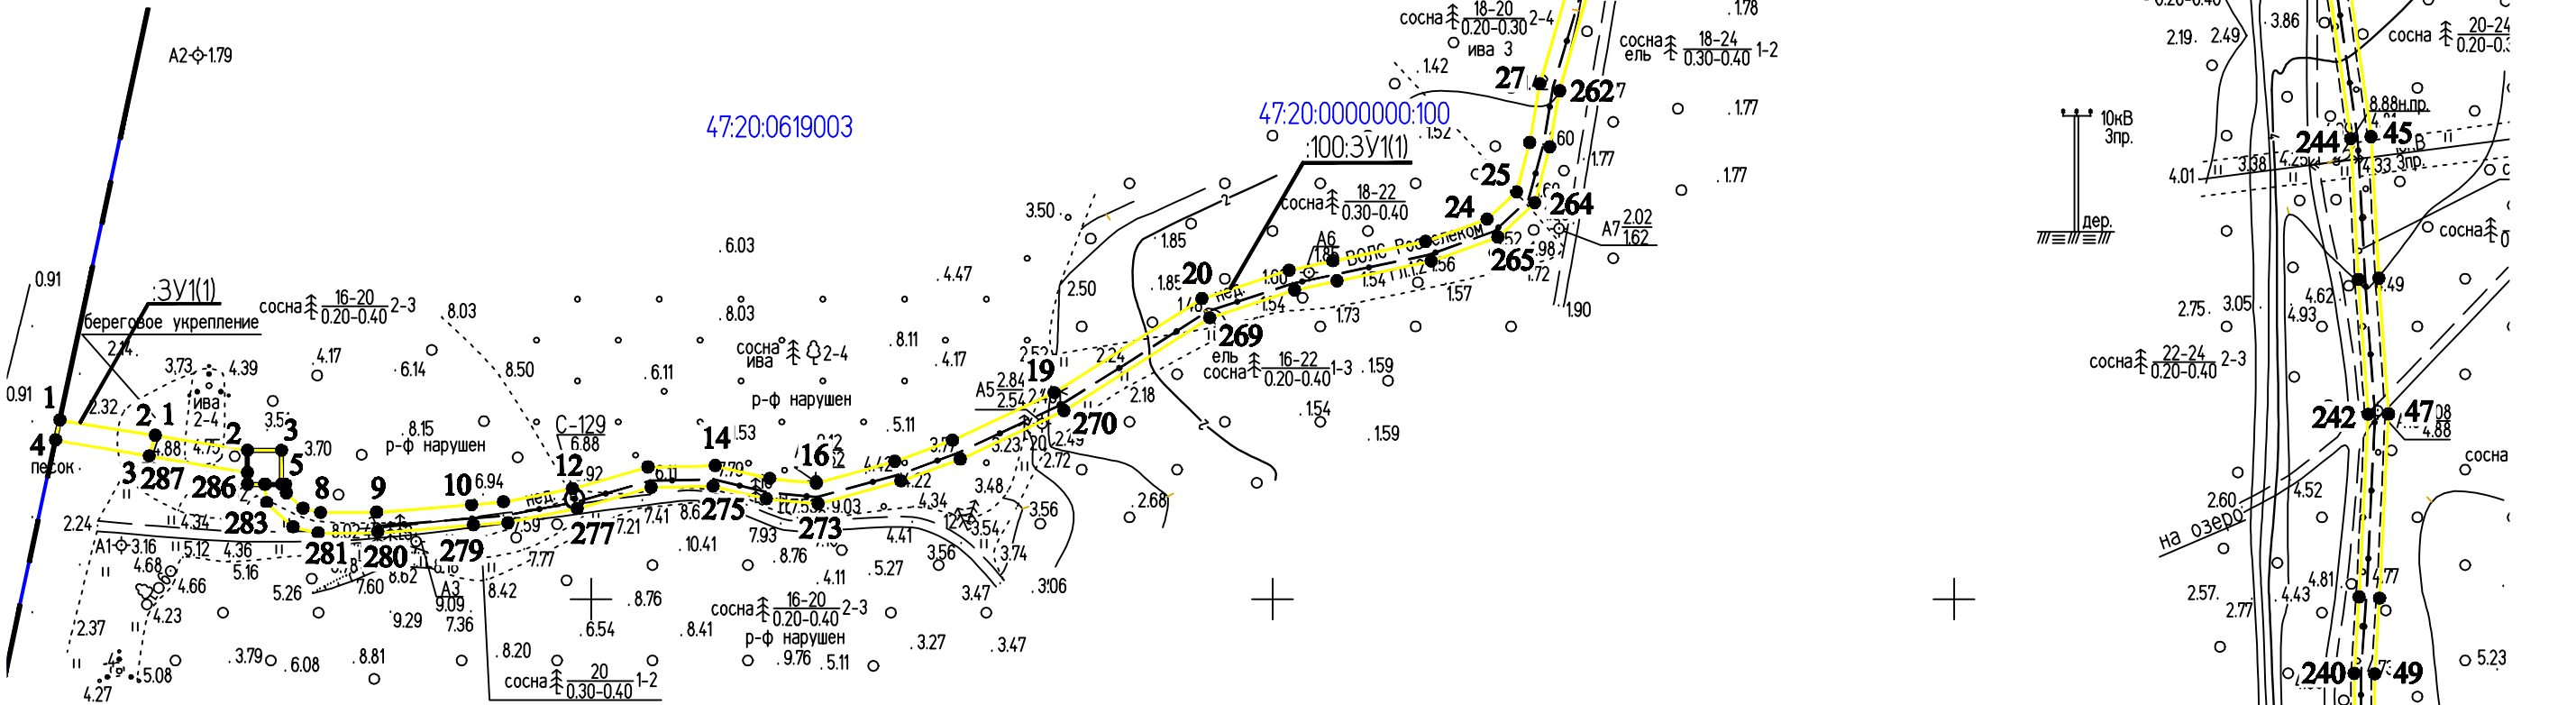

Условные обозначения:


- граница образуемого земельного участка
- граница кадастровых кварталов
- 47:20:0619003 - номера кадастровых кварталов
- 44 - характерные точки границ земельного участка
- граница МО "Кингиспский муниципальный район"
- :3У1(2) - обозначение образуемого земельного участка
- :1/чзУ1 - обозначение образуемой части земельного участка

Линия совмещения с листом 2

					2019	00000000071736182683/03-ПМТ.2.1			
						ВОЛС ПАО "Ростелеком"			
Изм.	Кол.уч.	Лист	№ док.	Подпись	Дата	Том 1.3.2.2.1 Часть 2. Проект межевания территории Книга 1. Основная часть ПМТ. Территория пункта Б	Стадия	Лист	Листов
Разраб.	Чудинова				23.09		ПМТ	1	56
Проверил.	Ерхолин				23.09				
						Чертеж межевания территории М 1:2000	АО "Гипросвязь-4"		
Н. контр.	Ерхолин				23.09				
ГИП	Ильин				23.09				



Куземкинское сельское поселение

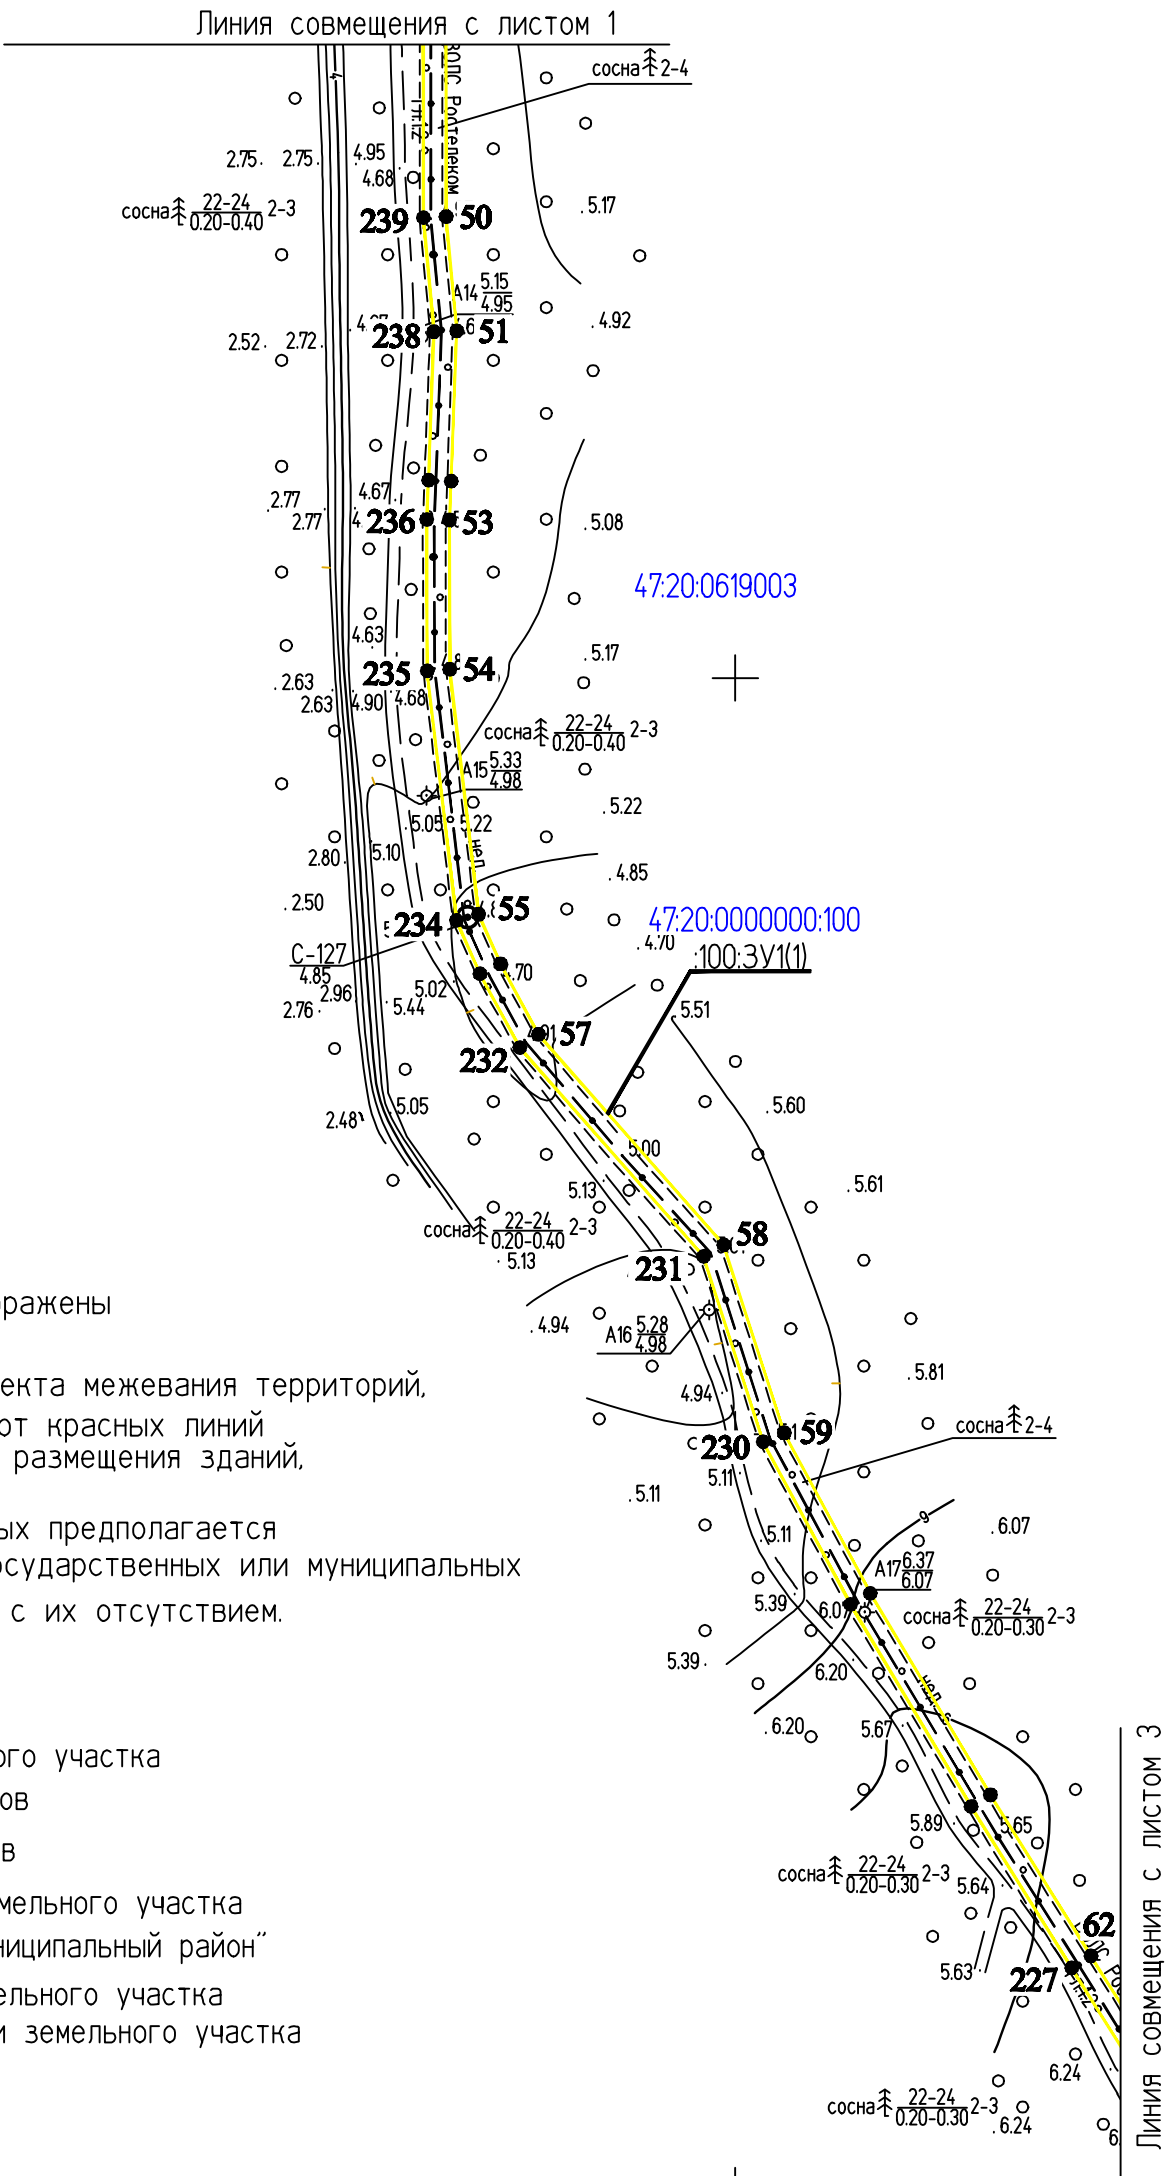

Примечание:


1. Границы публичных сервитутов не отображены в связи с их отсутствием.
2. В связи с отсутствием в границах проекта межевания территорий, подлежащих застройке, линии отступа от красных линий в целях определения мест допустимого размещения зданий, строений, сооружений, не установлены.
3. Земельные участки, в отношении которых предполагается резервирование и (или) изъятие для государственных или муниципальных нужд, не отражены на чертеже в связи с их отсутствием.

Условные обозначения:


- граница образуемого земельного участка
- граница кадастровых кварталов
- 47:20:0619003 - номера кадастровых кварталов
- 44 - характерные точки границ земельного участка
- - - граница МО "Кингиспский муниципальный район"
- :ЗУ1(2) - обозначение образуемого земельного участка
- :1/ЗУ1 - обозначение образуемой части земельного участка

ИНВ. N ПОДЛ. ПОДПИСЬ И ДАТА ВЗАМ. ИНВ. N

					2019	00000000071736182683/03-ПМТ2.1			
						ВОЛС ПАО "Ростелеком"			
Изм.	Кол.уч.	Лист	№ док	Подпись	Дата	Том 1.3.2.2.1 Часть 2. Проект межевания территории Книга 1. Основная часть ПМТ. Территория пункта Б	Стадия	Лист	Листов
Разраб.		Чудинова			23.09		ПМТ	2	56
Проверил.		Ерхолин			23.09	Чертеж межевания территории М 1:2000	АО "Гипросвязь-4"		
Н. контр.		Ерхолин			23.09				
ГИП		Ильин			23.09				

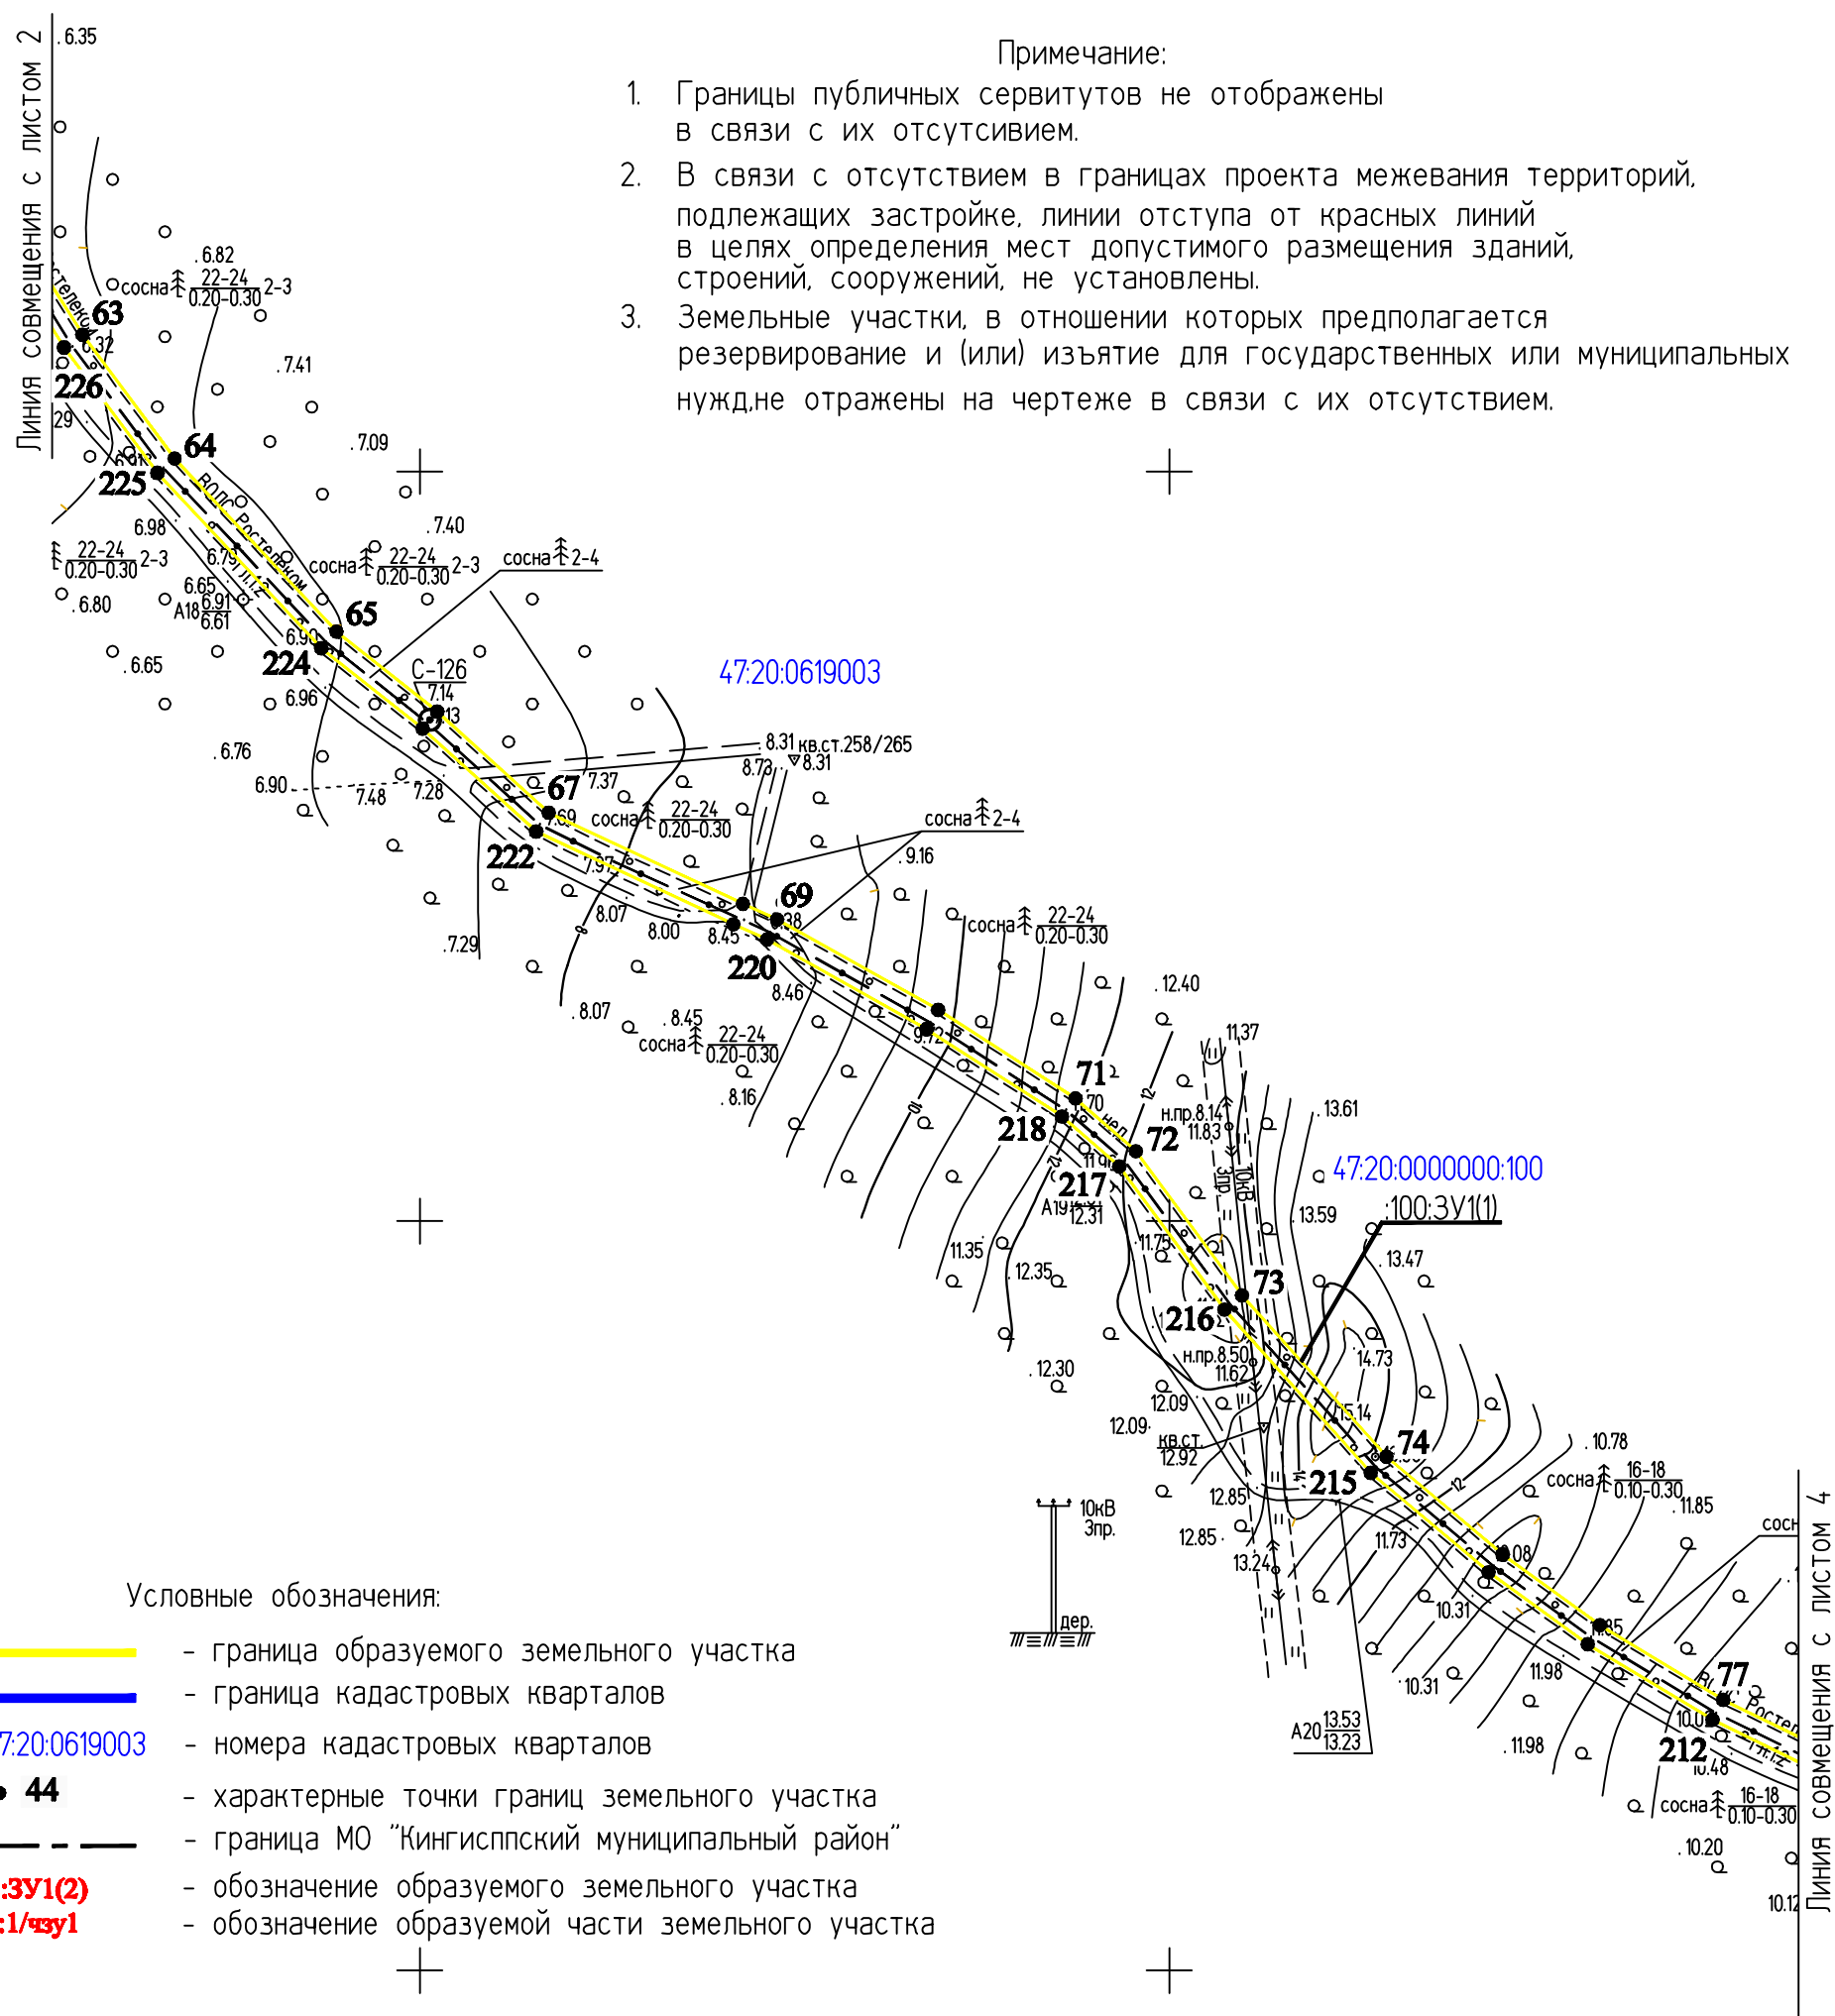
Куземкинское сельское
поселение

					2019	00000000071736182683/03-ПМТ2.1				
						ВОЛС ПАО "Ростелеком"				
Изм.	Коп.уч.	Лист	№ док.	Подпись	Дата	Том 1.3.2.2.1 Часть 2. Проект межевания территории Книга 1. Основная часть ПМТ. Территория пункта Б		Стация	Лист	Листов
Разраб.	Чудинова				23.09			ПМТ	3	56
Проверил.	Ерхолин				23.09	Чертеж межевания территории М 1:2000		АО "Гипросвязь-4"		
Н. контр.	Ерхолин				23.09					
ГИП	Ильин				23.09					

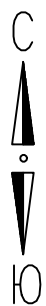


Примечание:


1. Границы публичных сервитутов не отображены в связи с их отсутствием.
2. В связи с отсутствием в границах проекта межевания территорий, подлежащих застройке, линии отступа от красных линий в целях определения мест допустимого размещения зданий, строений, сооружений, не установлены.
3. Земельные участки, в отношении которых предполагается резервирование и (или) изъятие для государственных или муниципальных нужд, не отражены на чертеже в связи с их отсутствием.

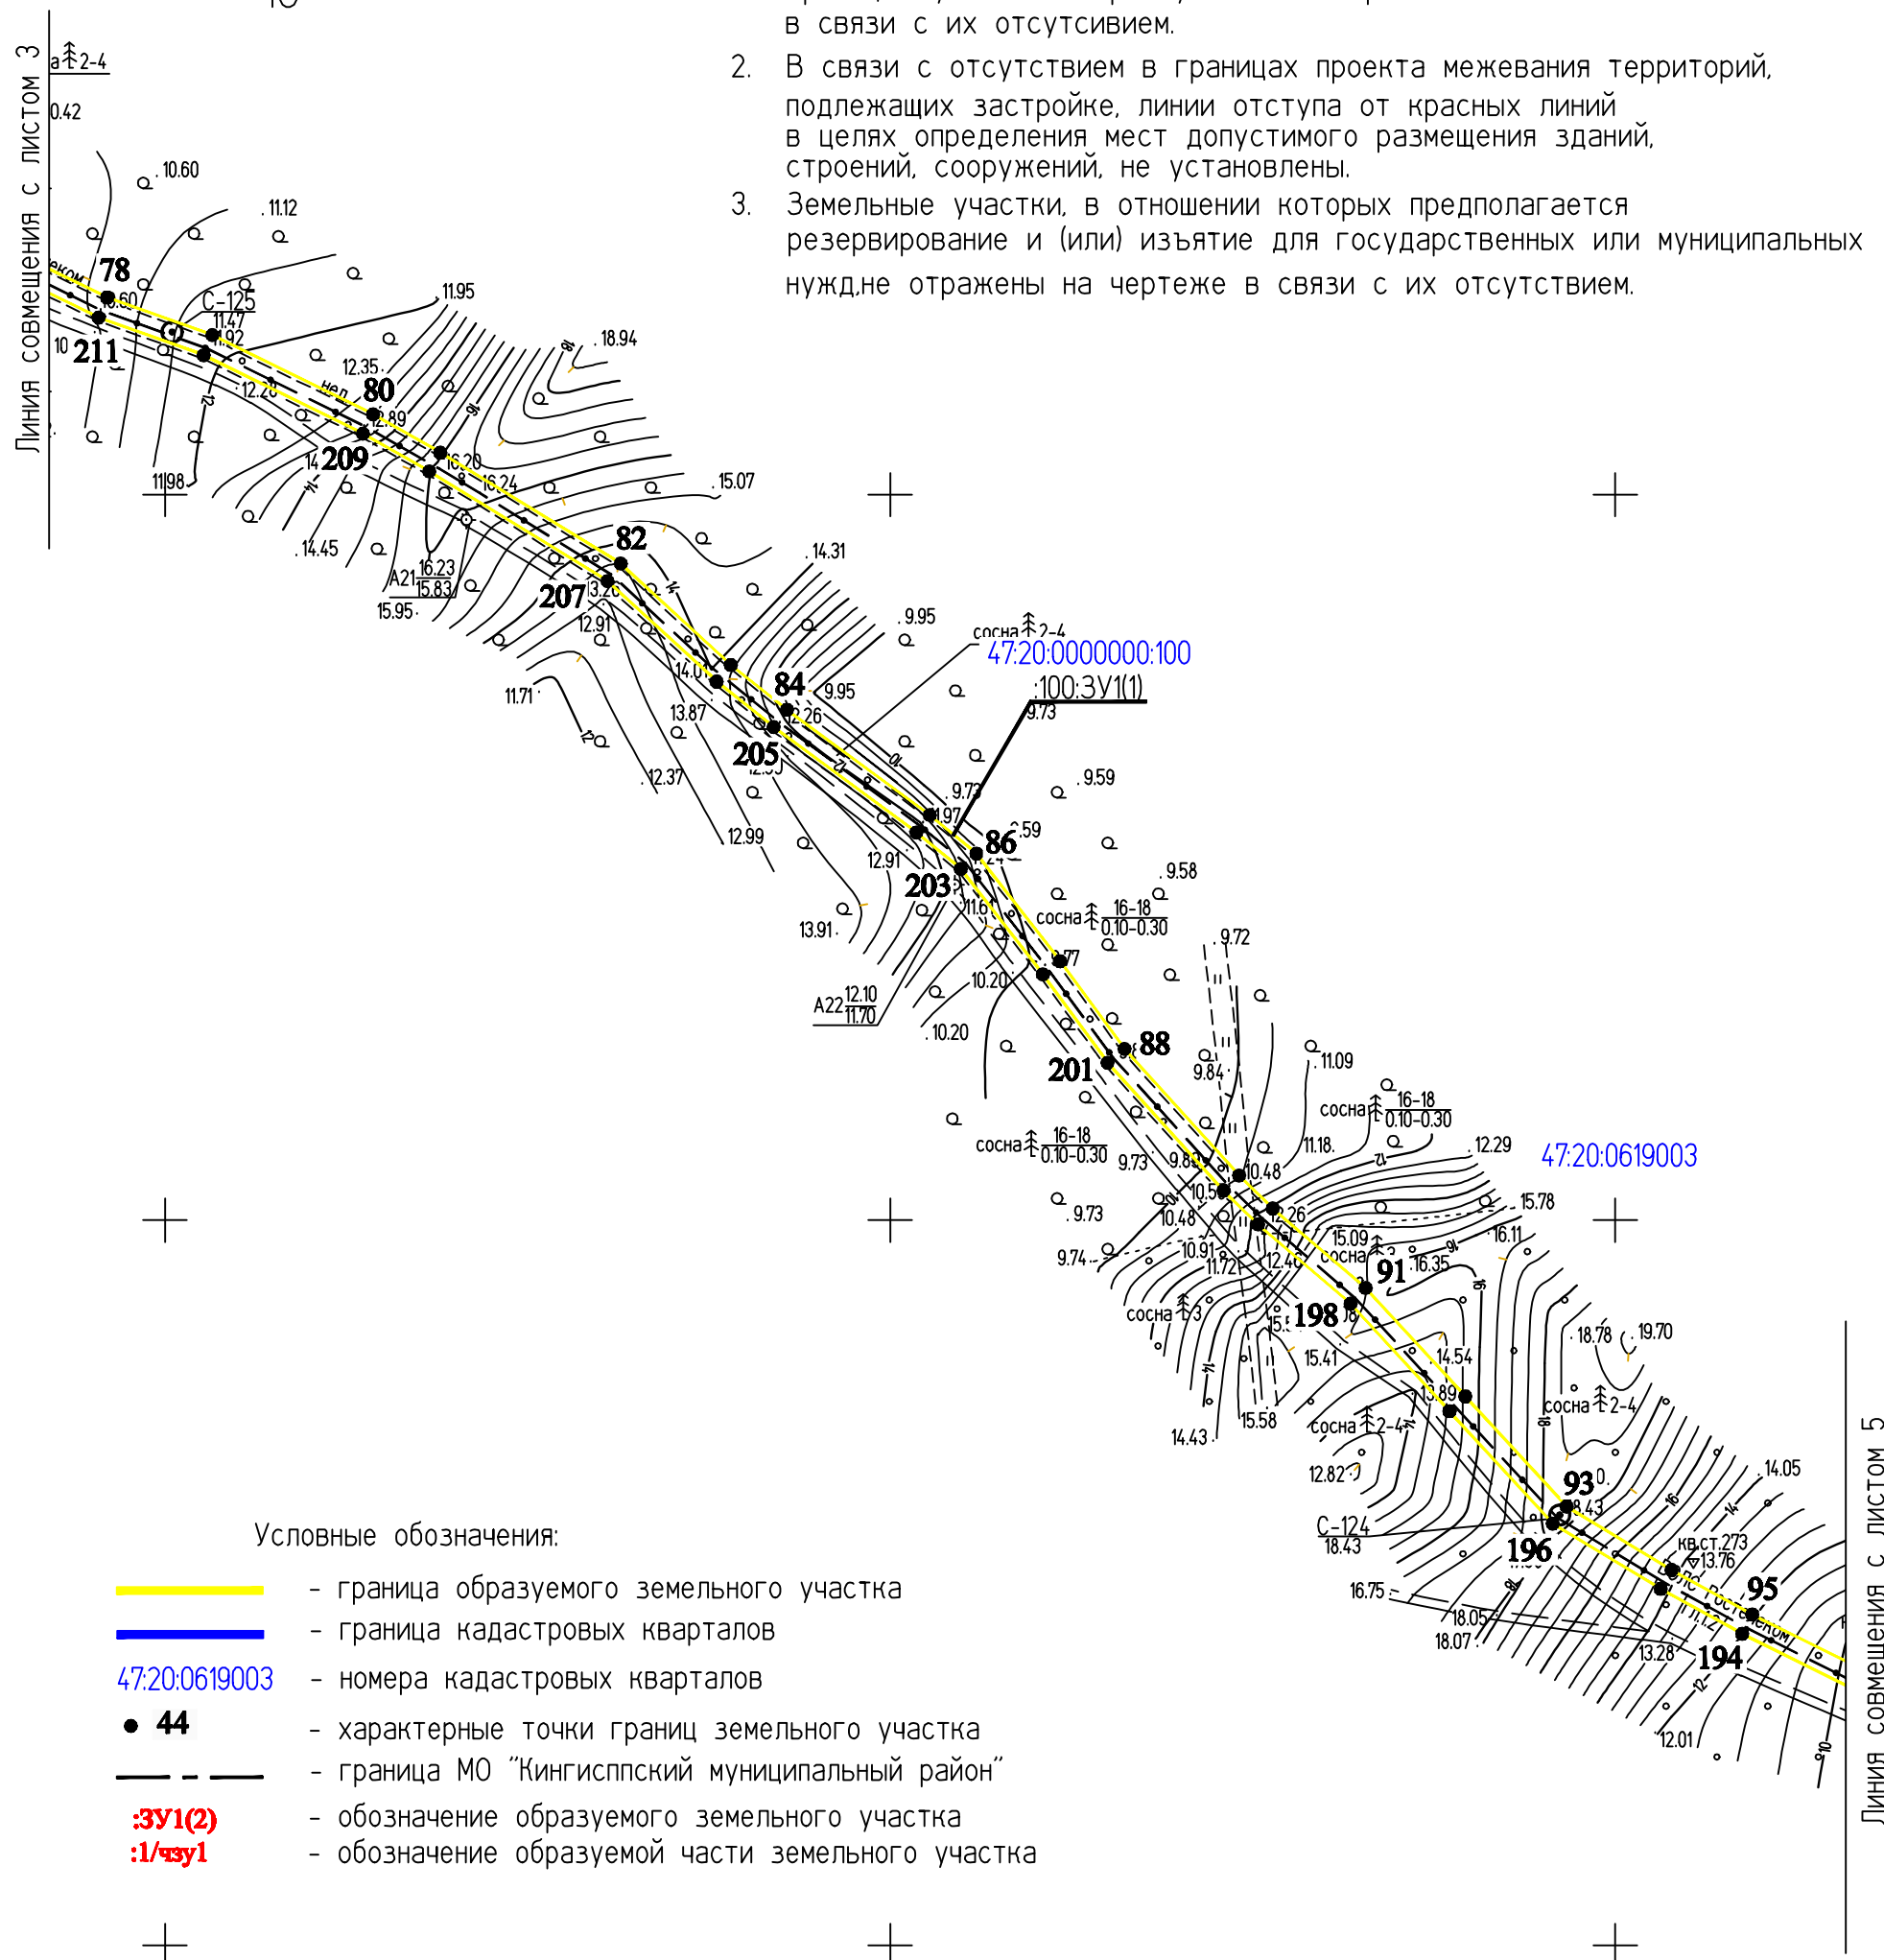

					2019	00000000071736182683/03-ПМТ2.1			
						ВОЛС ПАО "Ростелеком"			
Изм.	Коп.уч.	Лист	№ док.	Подпись	Дата				
Разраб.	Чудинова				23.09	Том 1.3.2.2.1 Часть 2.		Стадия	Лист
Проверил.	Ерхолин				23.09	Проект межевания территории			
						Книга 1. Основная часть ПМТ.		ПМТ	4
						Территория пункта Б			56
Н. контр.	Ерхолин				23.09	Чертеж межевания территории		АО "Гипросвязь-4"	
ГИП	Ильин				23.09	М 1:2000			

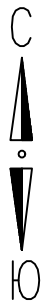

Куземкинское сельское поселение

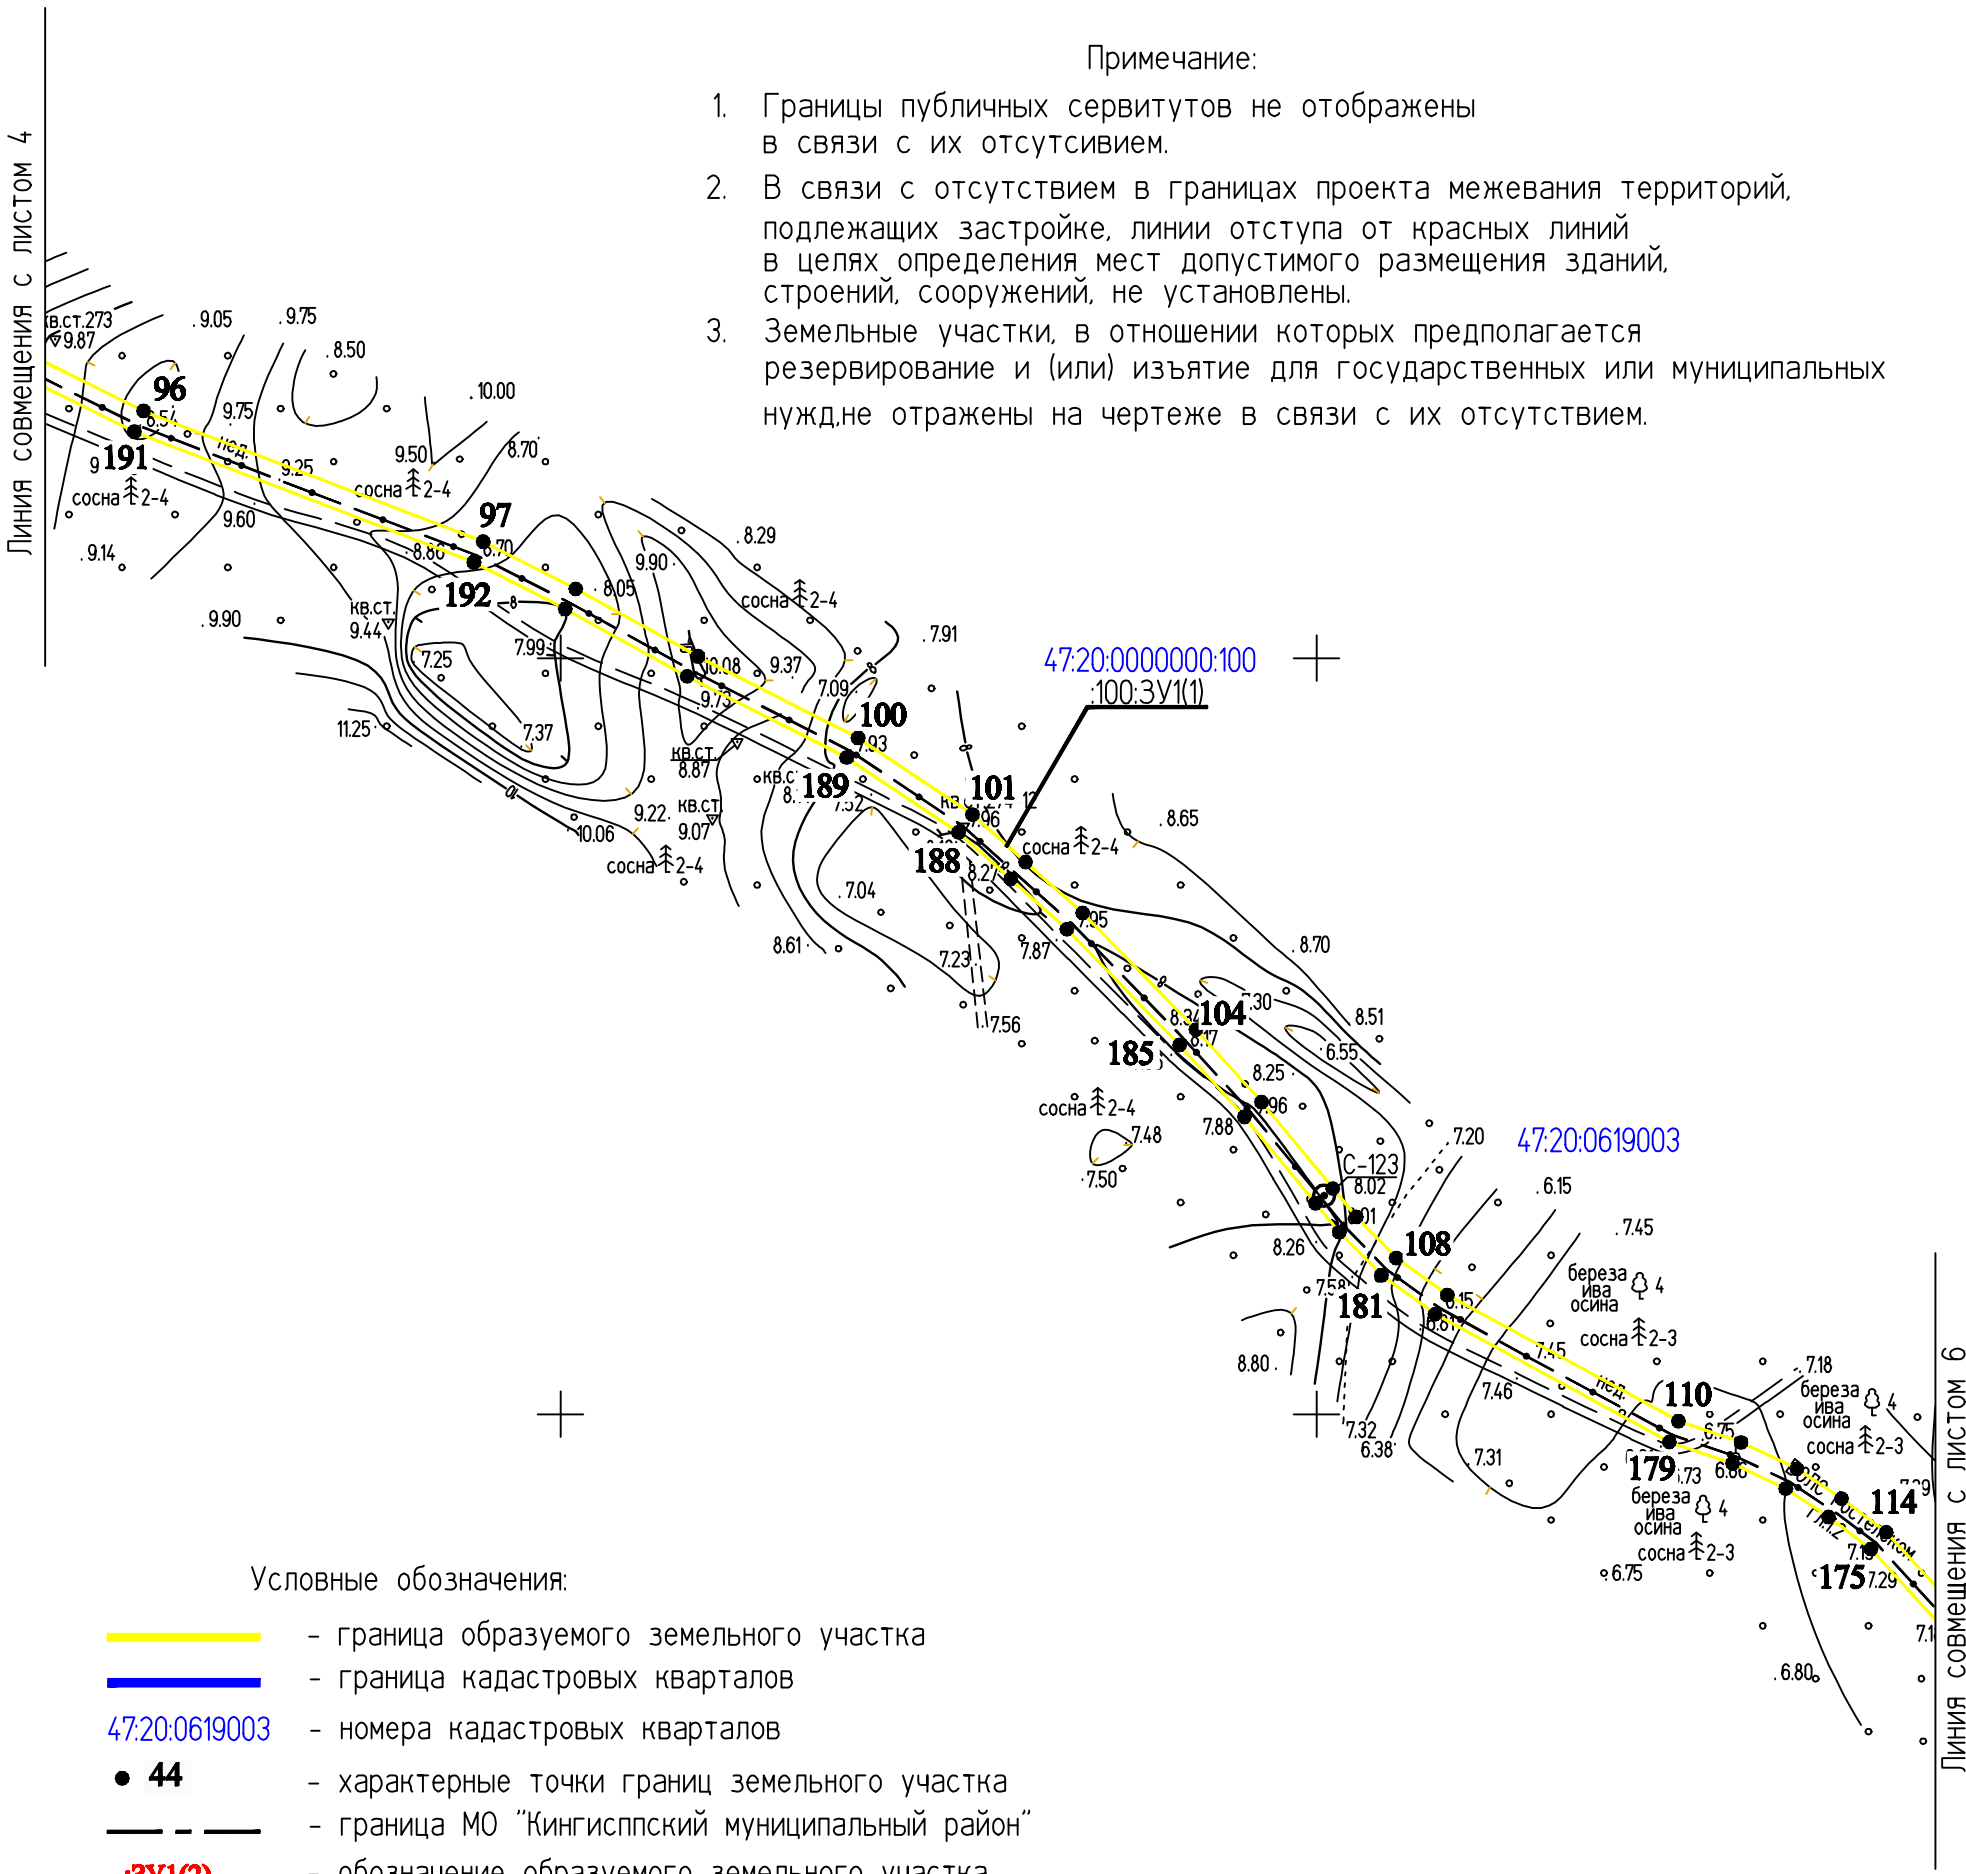

Примечание:

- 1. Границы публичных сервитутов не отображены в связи с их отсутствием.
- 2. В связи с отсутствием в границах проекта межевания территорий, подлежащих застройке, линии отступа от красных линий в целях определения мест допустимого размещения зданий, строений, сооружений, не установлены.
- 3. Земельные участки, в отношении которых предполагается резервирование и (или) изъятие для государственных или муниципальных нужд, не отражены на чертеже в связи с их отсутствием.

Условные обозначения:

- граница образуемого земельного участка
- граница кадастровых кварталов
- 47:20:0619003 - номера кадастровых кварталов
- 44 - характерные точки границ земельного участка
- граница МО "Кингиспский муниципальный район"
- :ЗУ1(2) - обозначение образуемого земельного участка
- :1/ЗУ1 - обозначение образуемой части земельного участка


ИНВ. № ПОДЛ.	ПОДПИСЬ И ДАТА	ВЗАМ. ИНВ. №	2019				
			00000000071736182683/03-ПМТ.2.1				
			ВОЛС ПАО "Ростелеком"				
			Изм.	Кол.уч.	Лист	№ док	Подпись
			Разраб.	Чудинова	23.09		
			Проверил.	Ерхолин	23.09		
			Н. контр.	Ерхолин	23.09		
			ГИП	Ильин	23.09		

Том 1.3.2.2.1 Часть 2. Проект межевания территории Книга 1. Основная часть ПМТ. Территория пункта Б				Стадия	Лист	Листов
Чертеж межевания территории М 1:2000				ПМТ	5	56
				АО "Гипросвязь-4"		

Примечание:

- 1. Границы публичных сервитутов не отображены в связи с их отсутствием.
- 2. В связи с отсутствием в границах проекта межевания территорий, подлежащих застройке, линии отступа от красных линий в целях определения мест допустимого размещения зданий, строений, сооружений, не установлены.
- 3. Земельные участки, в отношении которых предполагается резервирование и (или) изъятие для государственных или муниципальных нужд, не отражены на чертеже в связи с их отсутствием.

Куземкинское сельское поселение

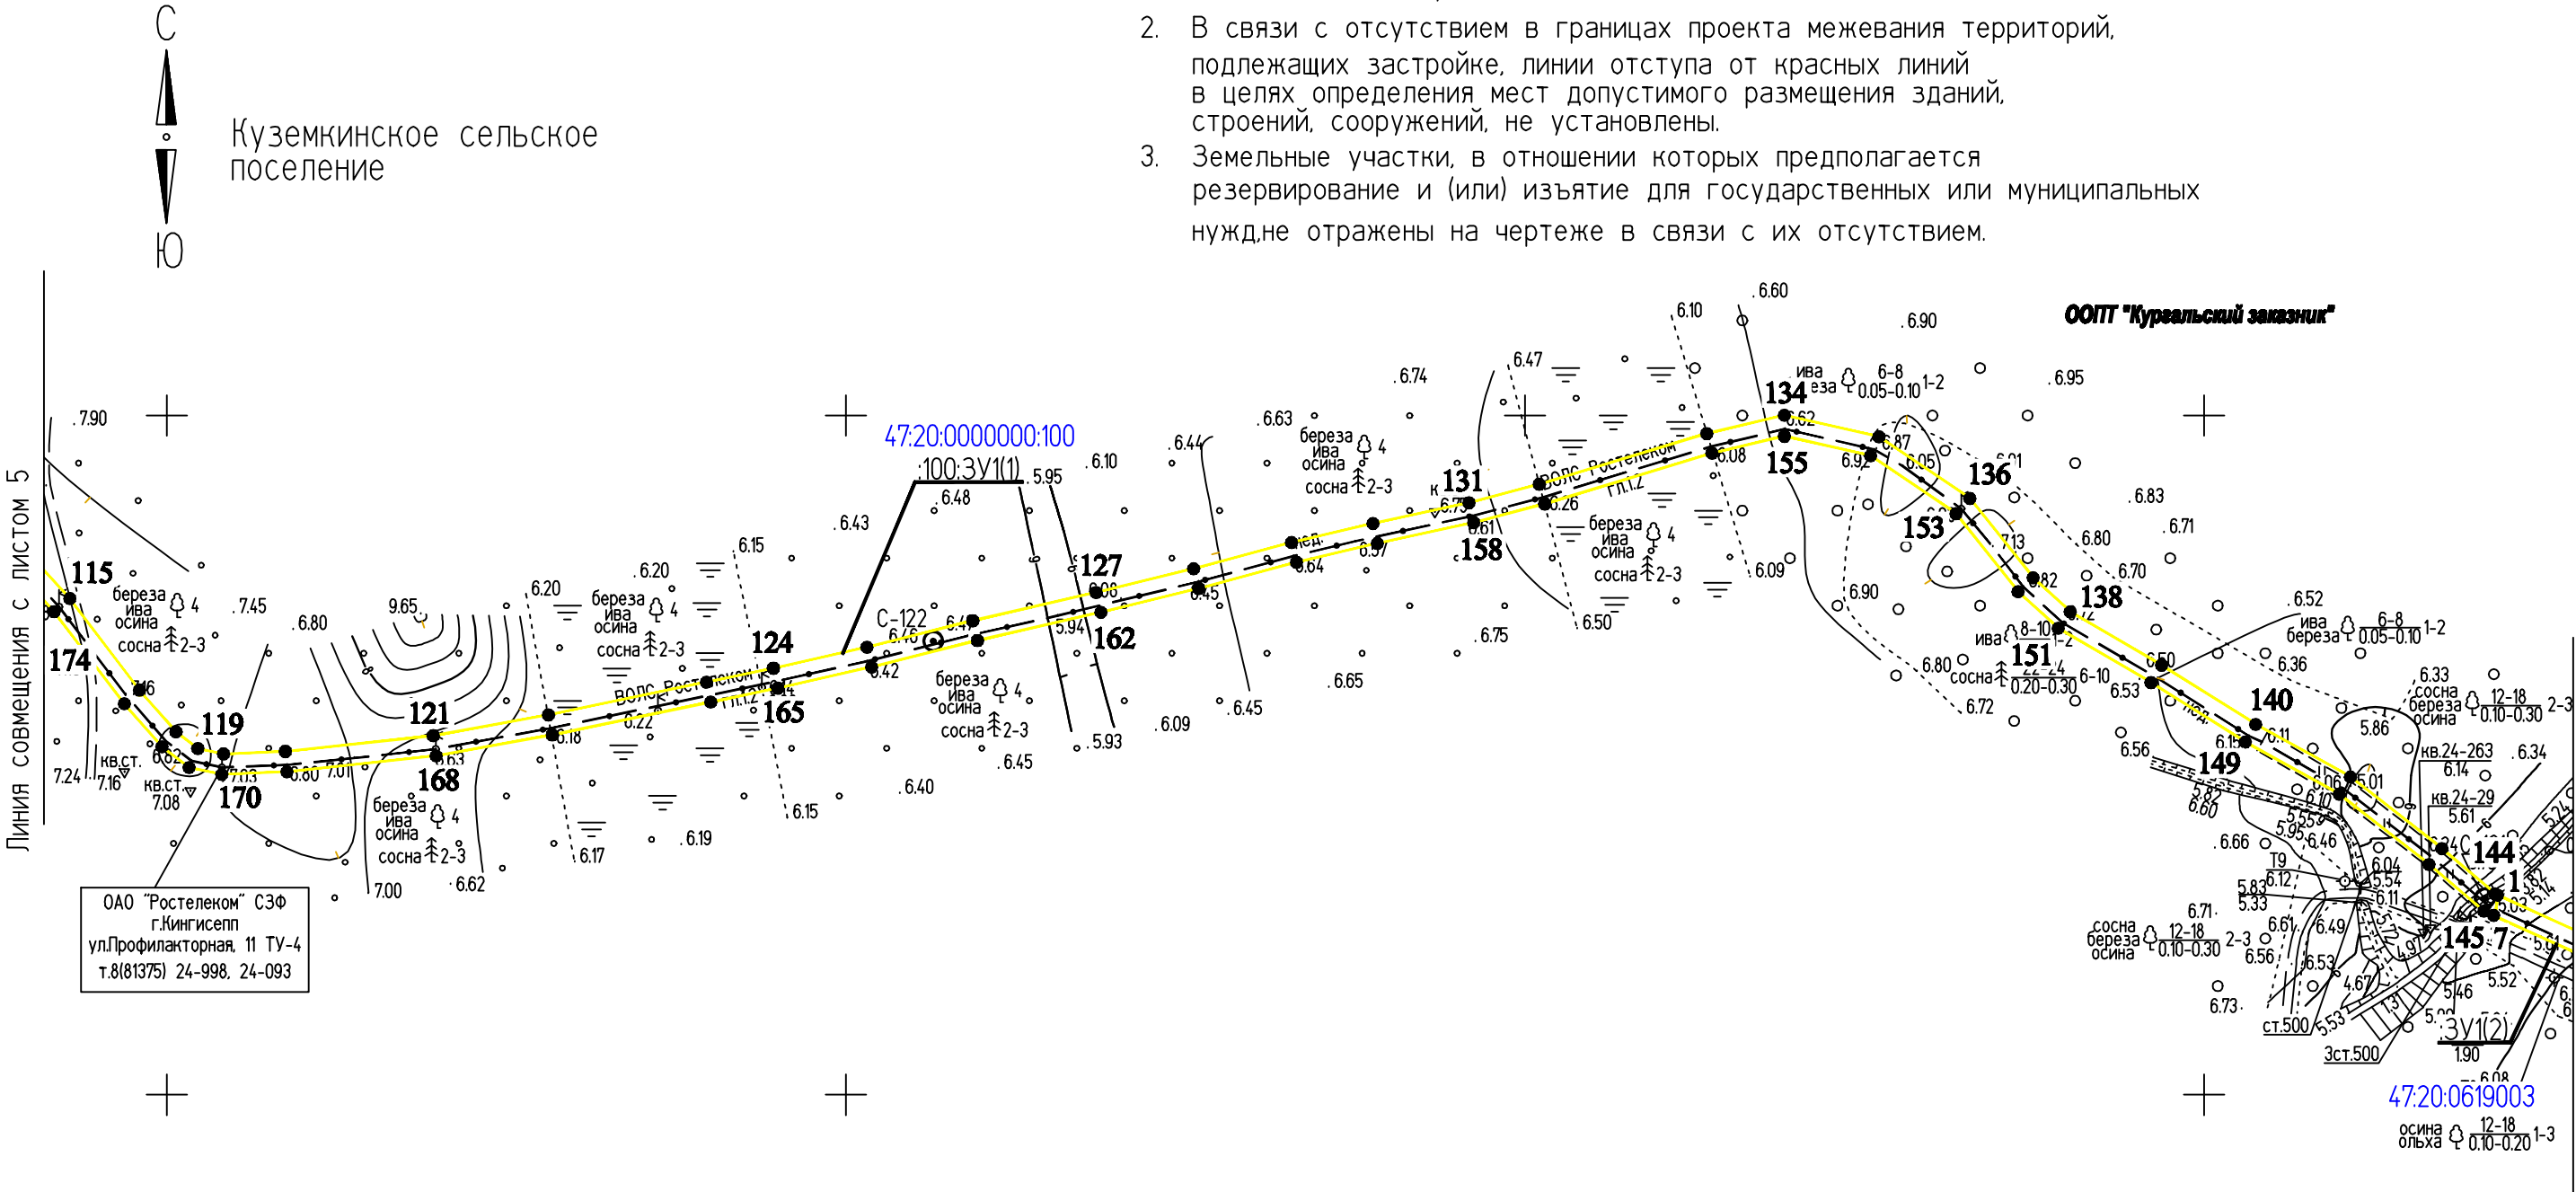

Условные обозначения:

- граница образуемого земельного участка
- граница кадастровых кварталов
- 47:20:0619003 - номера кадастровых кварталов
- 44 - характерные точки границ земельного участка
- - - граница МО "Кингиспский муниципальный район"
- :ЗУ1(2) - обозначение образуемого земельного участка
- :1/чзyl - обозначение образуемой части земельного участка


					2019	00000000071736182683/03-ПМТ2.1			
						ВОЛС ПАО "Ростелеком"			
Изм.	Кол.уч.	Лист	№ док.	Подпись	Дата				
Разраб.	Чудинова				23.09	Том 1.3.2.2.1 Часть 2. Проект межевания территории Книга 1. Основная часть ПМТ. Территория пункта Б	Стадия	Лист	Листов
Проверил.	Ерхолин				23.09		ПМТ	6	56
						Чертеж межевания территории М 1:2000	АО "Гипросвязь-4"		
Н. контр.	Ерхолин				23.09				
ГИП	Ильин				23.09				



Куземкинское сельское поселение

Примечание:


- 1. Границы публичных сервитутов не отображены в связи с их отсутствием.
- 2. В связи с отсутствием в границах проекта межевания территорий, подлежащих застройке, линии отступа от красных линий в целях определения мест допустимого размещения зданий, строений, сооружений, не установлены.
- 3. Земельные участки, в отношении которых предполагается резервирование и (или) изъятие для государственных или муниципальных нужд, не отражены на чертеже в связи с их отсутствием.

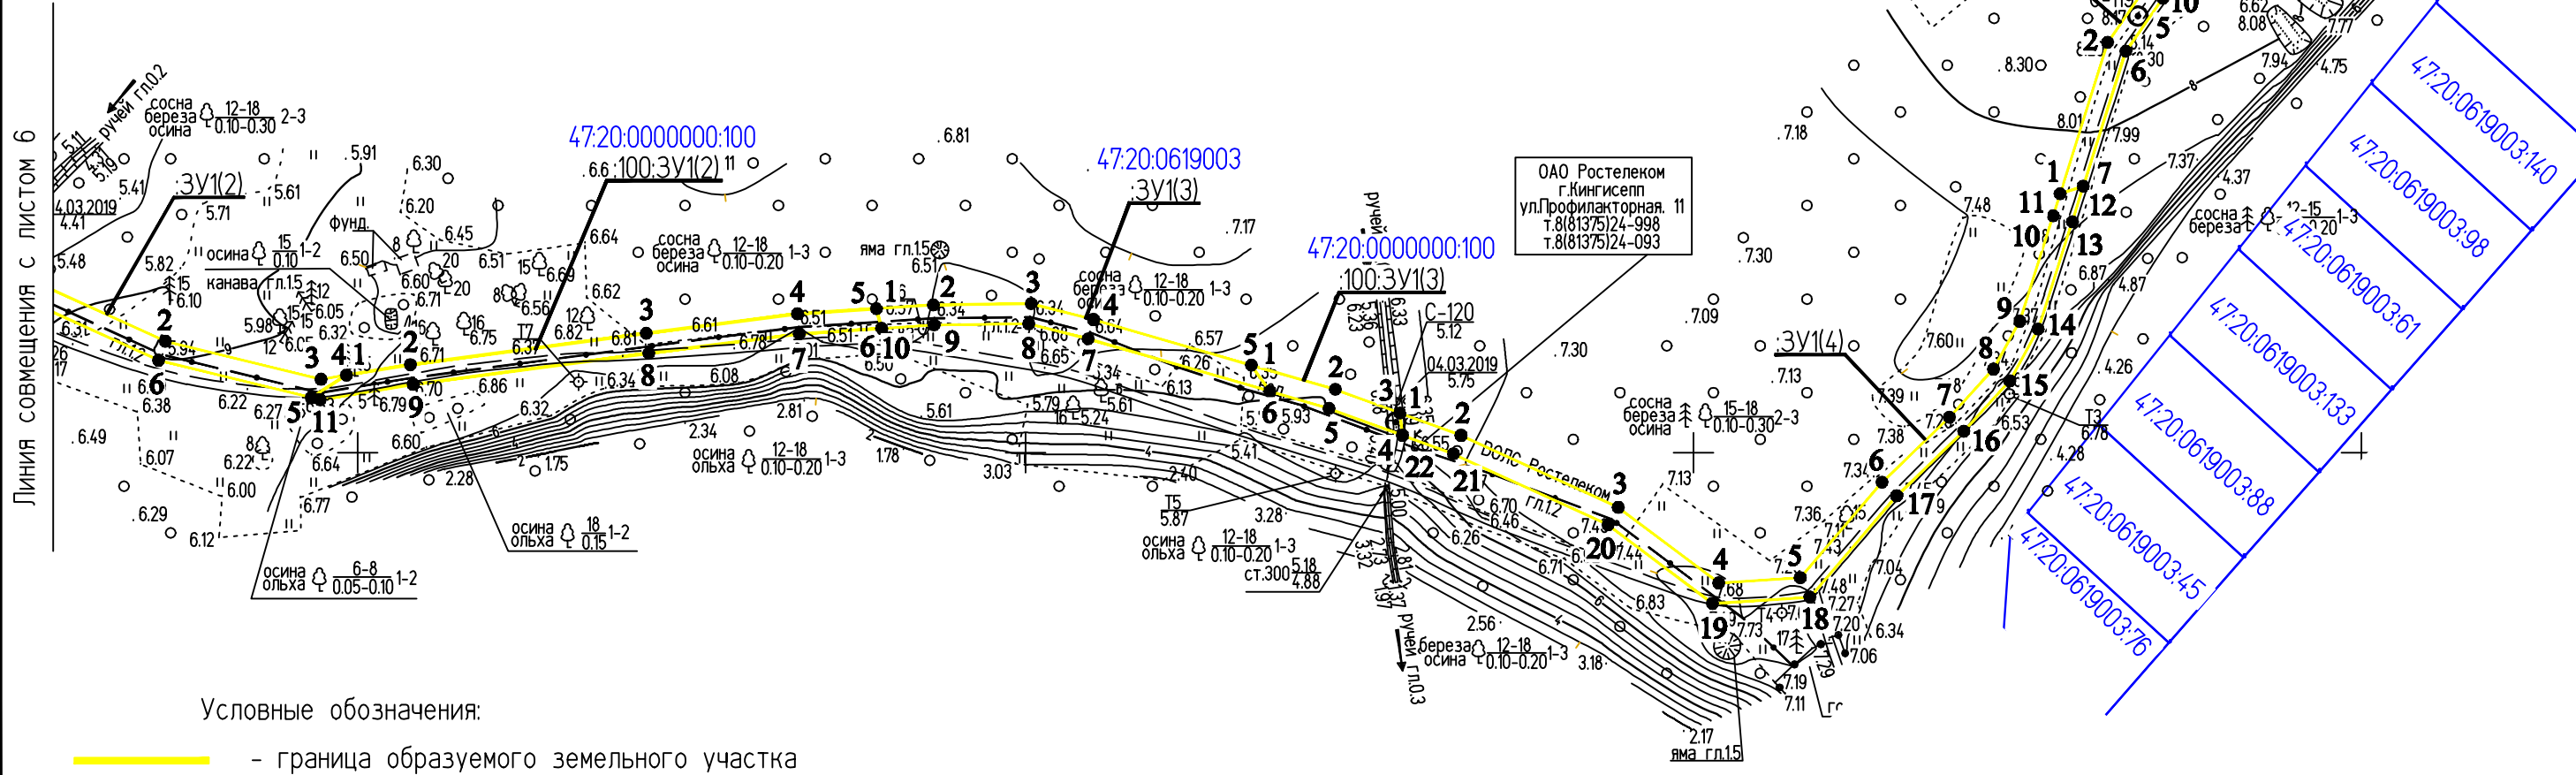

Условные обозначения:

- - граница образуемого земельного участка
- - граница кадастровых кварталов
- 47:20:0619003 - номера кадастровых кварталов
- 44 - характерные точки границ земельного участка
- - граница МО "Кингисппский муниципальный район"
- :3У1(2) - обозначение образуемого земельного участка
- :1/чзУ1 - обозначение образуемой части земельного участка


					2019	00000000071736182683/03-ПМТ.2.1		
						ВОЛС ПАО "Ростелеком"		
Изм.	Кол.уч.	Лист	№ док.	Подпись	Дата	Том 1.3.2.2.1 Часть 2. Проект межевания территории Книга 1. Основная часть ПМТ. Территория пункта Б	Стадия	Лист
Разраб.		Чудинова			23.09		ПМТ	7
Проверил.		Ерхолин			23.09	Чертеж межевания территории М 1:2000	Листов	
							7	56
Н. контр.		Ерхолин			23.09		АО "Гипросвязь-4"	
ГИП		Ильин			23.09			

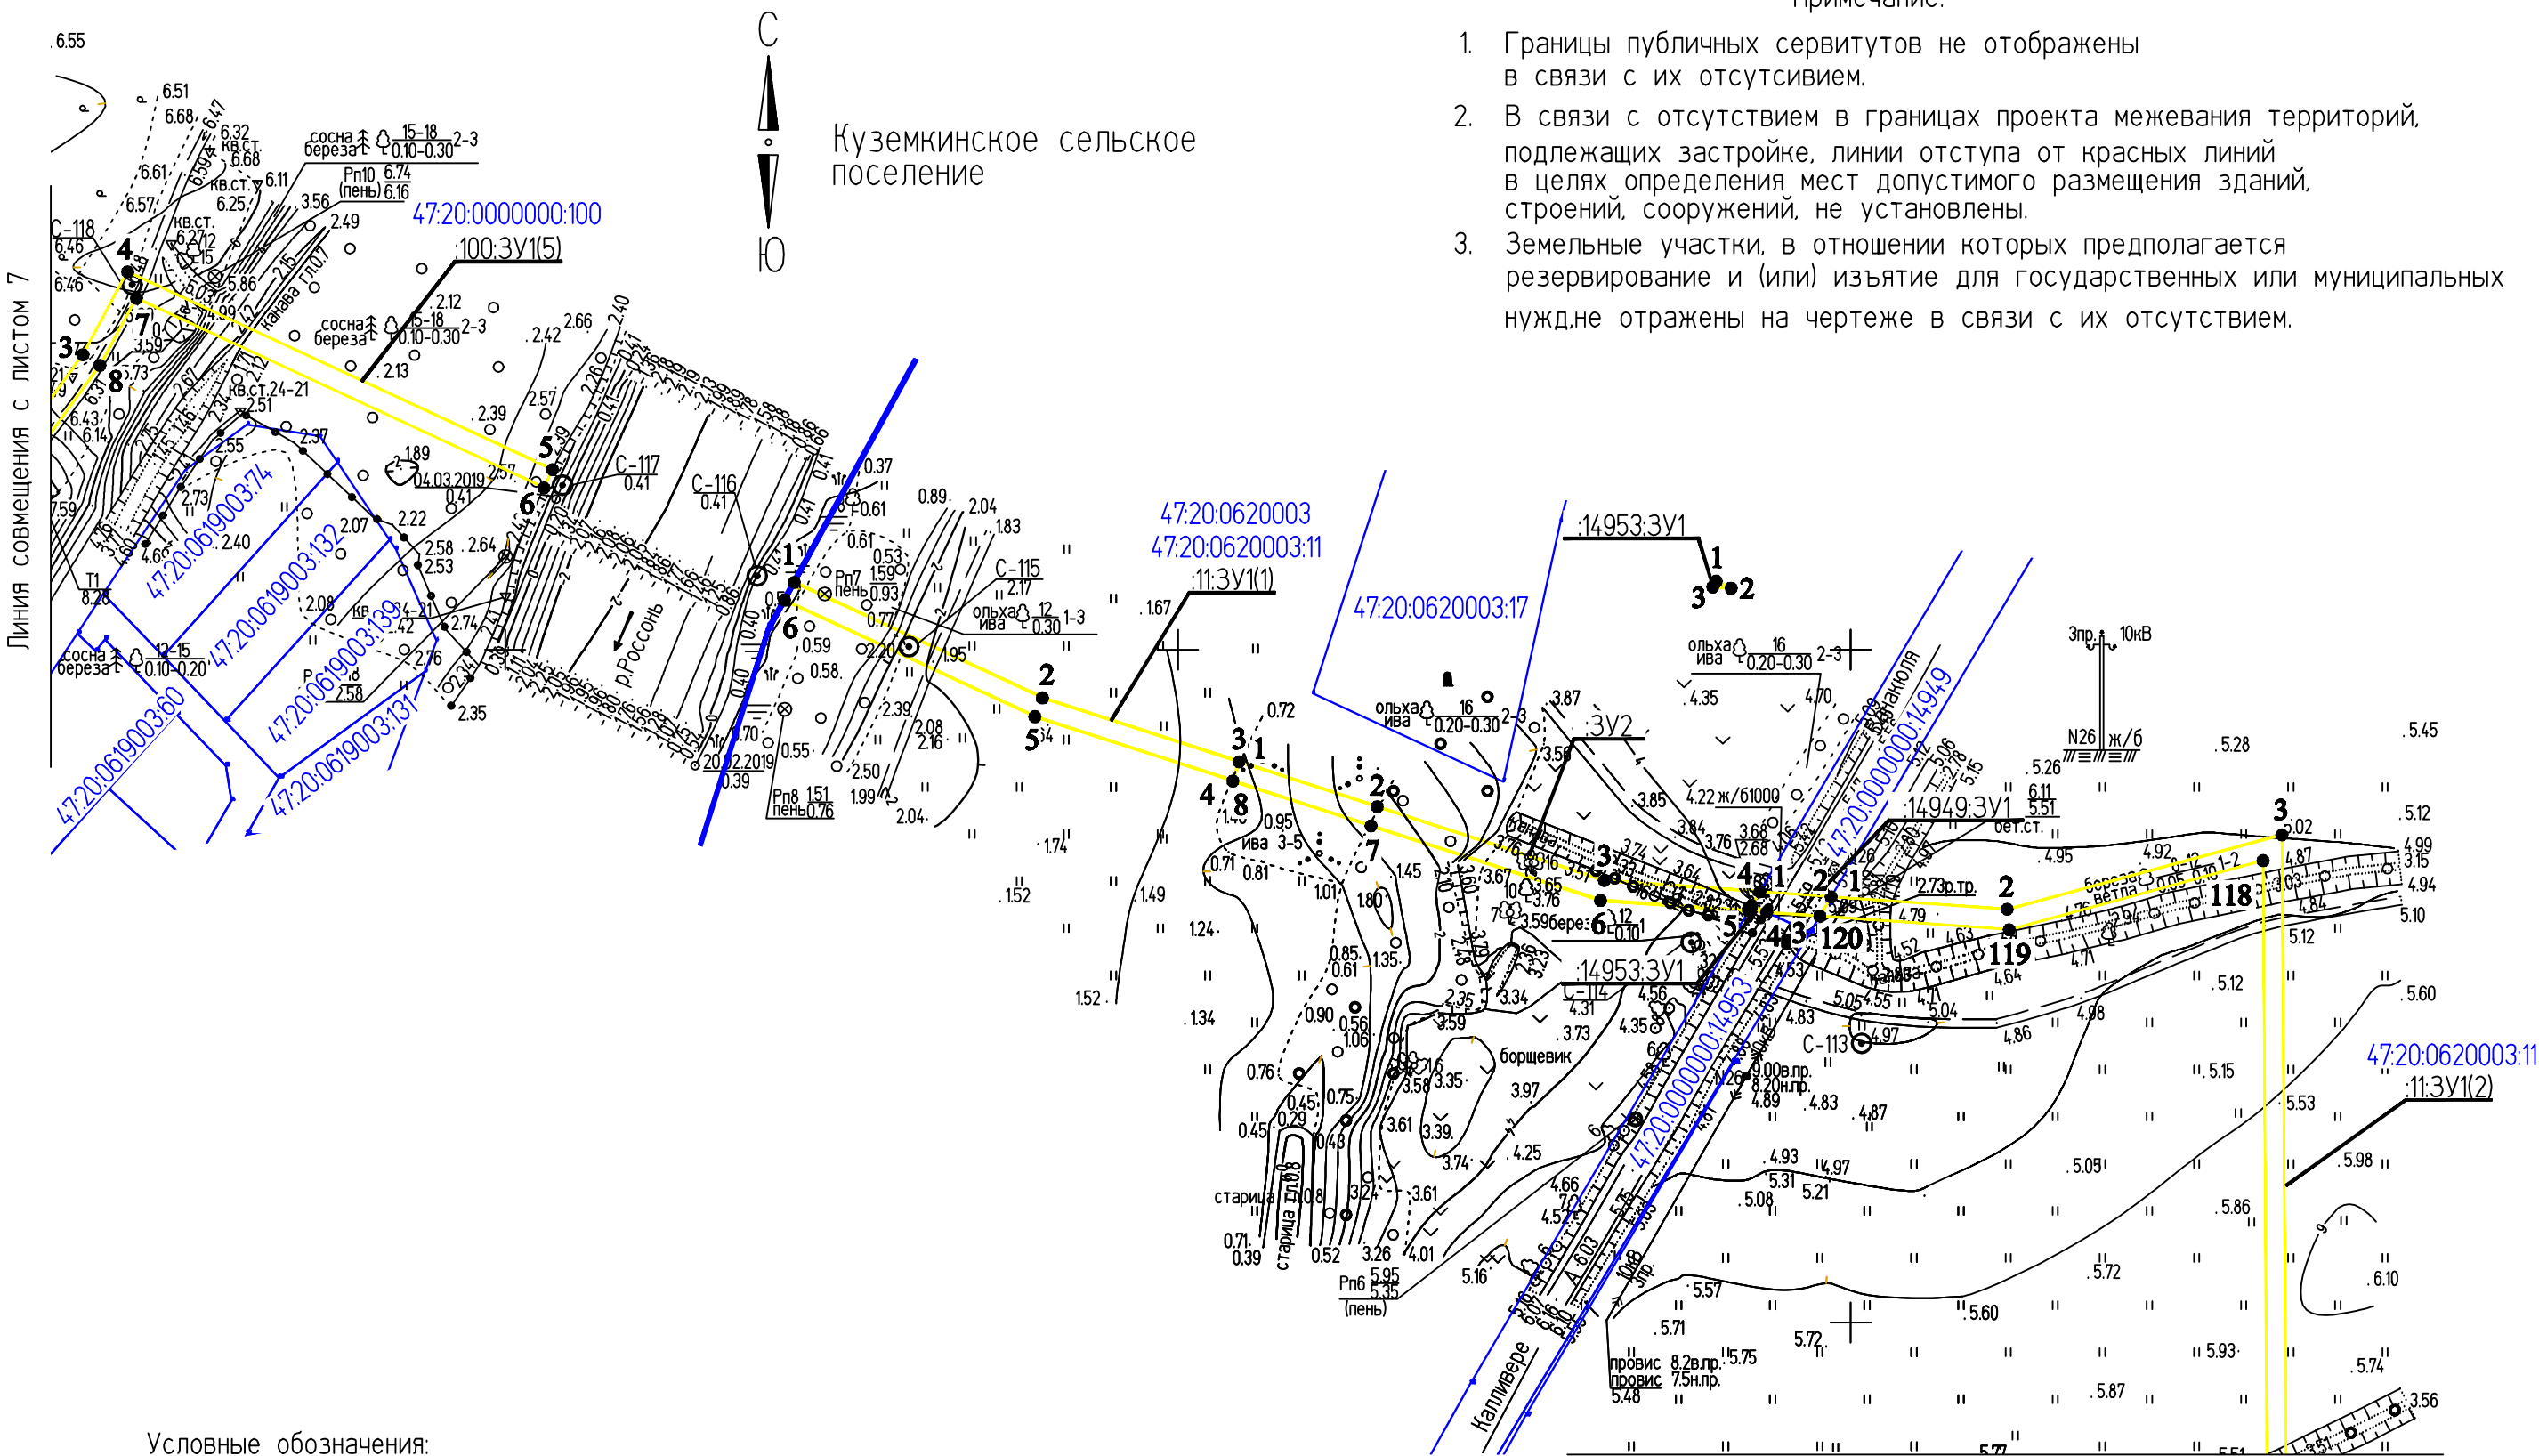


Условные обозначения:

- граница образуемого земельного участка
- граница кадастровых кварталов
- 47:20:0619003 - номера кадастровых кварталов
- 44 - характерные точки границ земельного участка
- граница МО "Кингисппский муниципальный район"
- :3У1(2) - обозначение образуемого земельного участка
- :1/3У1 - обозначение образуемой части земельного участка

					2019	00000000071736182683/03-ПМТ.2.1			
						ВОЛС ПАО "Ростелеком"			
Изм.	Кол.уч.	Лист	№ док.	Подпись	Дата	Том 1.3.2.2.1 Часть 2. Проект межевания территории Книга 1. Основная часть ПМТ. Территория пункта Б	Стадия	Лист	Листов
Разраб.		Чудинова			23.09		ПМТ	8	56
Проверил.		Ерхолин			23.09				
						Чертеж межевания территории М 1:2000	АО "Гипросвязь-4"		
Н. контр.		Ерхолин			23.09				
ГИП		Ильин			23.09				

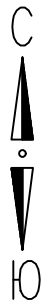

Куземкинское сельское поселение

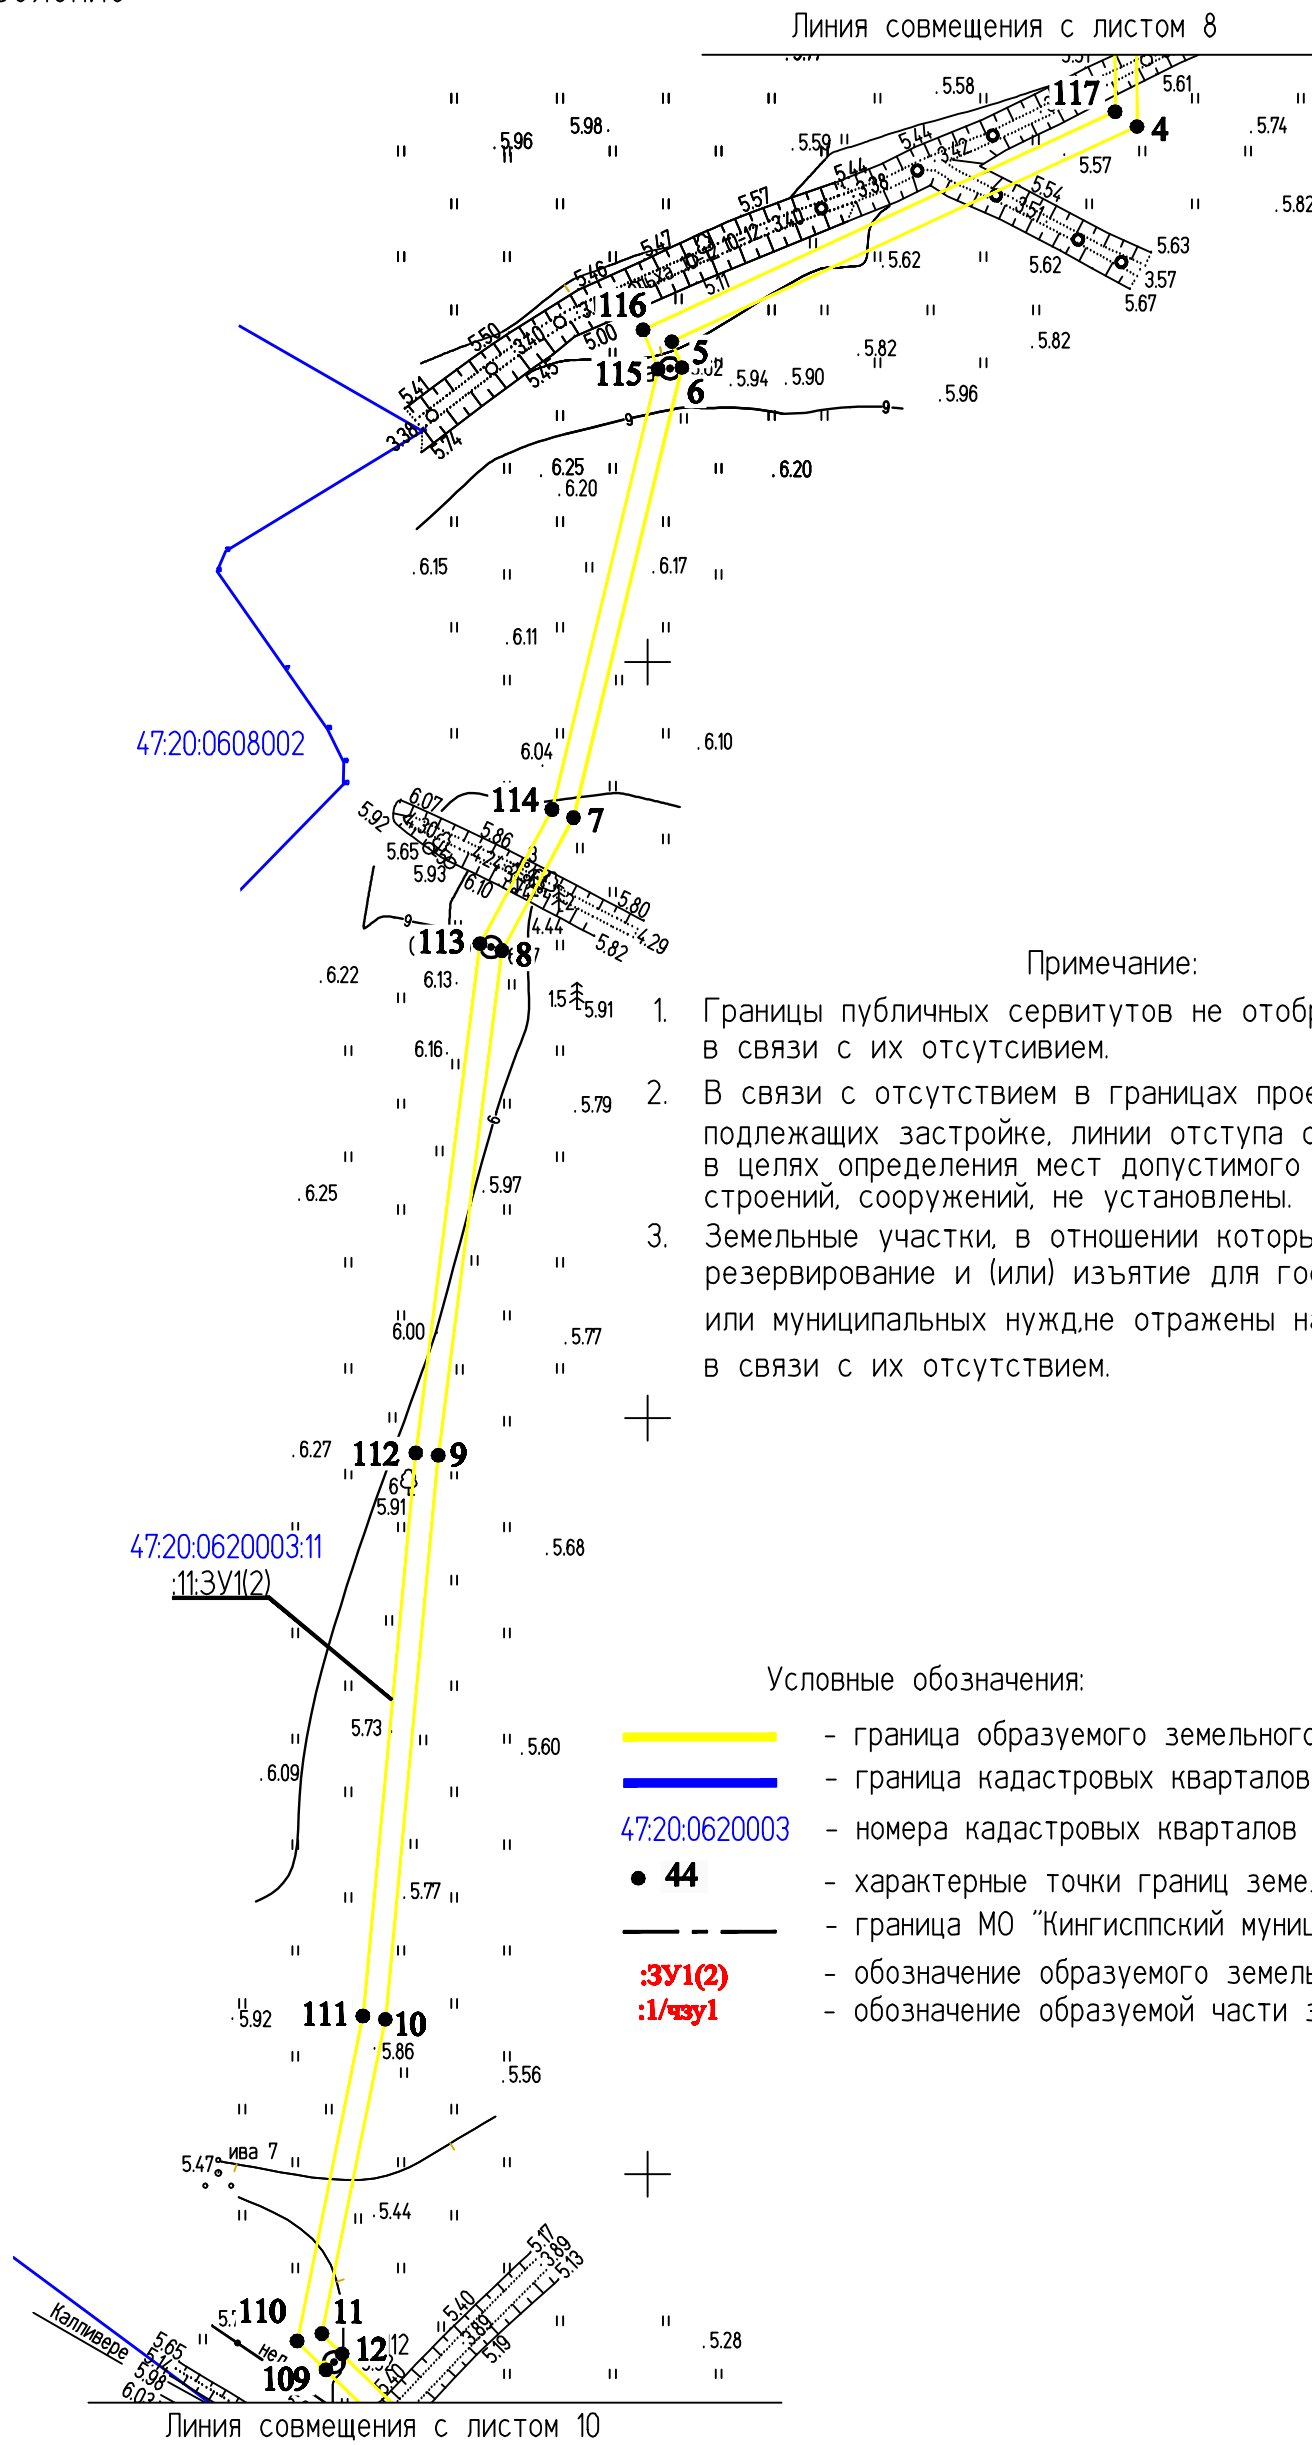

Примечание:

1. Границы публичных сервитутов не отображены в связи с их отсутствием.
2. В связи с отсутствием в границах проекта межевания территорий, подлежащих застройке, линии отступа от красных линий в целях определения мест допустимого размещения зданий, сооружений, не установлены.
3. Земельные участки, в отношении которых предполагается резервирование и (или) изъятие для государственных или муниципальных нужд, не отражены на чертеже в связи с их отсутствием.

Условные обозначения:

- - граница образуемого земельного участка
- - граница кадастровых кварталов
- 47:20:0620003 - номера кадастровых кварталов
- 44 - характерные точки границ земельного участка
- - граница МО "Кингиспский муниципальный район"
- :3У1(2) - обозначение образуемого земельного участка
- :1/чзу1 - обозначение образуемой части земельного участка

ИНВ. N*ПОДЛ. ПОДПИСЬ И ДАТА ВЗАМ. ИНВ. N*


				2019
Изм.	Кол.уч.	Лист	№ док	Подпись
Разраб.	Чудинова			23.09
Проверил.	Ерхолин			23.09
Н. контр.	Ерхолин			23.09
ГИП	Ильин			23.09

00000000071736182683/03-ПМТ2.1			
ВОЛС ПАО "Ростелеком"			
Том 1.3.2.2.1 Часть 2. Проект межевания территории Книга 1. Основная часть ПМТ. Территория пункта Б		Стадия	Лист
		ПМТ	9
Чертеж межевания территории М 1:2000		Листов	
		56	
		АО "Гипросвязь-4"	

Примечание:

1. Границы публичных сервитутов не отображены в связи с их отсутствием.
2. В связи с отсутствием в границах проекта межевания территорий, подлежащих застройке, линии отступа от красных линий в целях определения мест допустимого размещения зданий, строений, сооружений, не установлены.
3. Земельные участки, в отношении которых предполагается резервирование и (или) изъятие для государственных или муниципальных нужд, не отражены на чертеже в связи с их отсутствием.

Куземкинское сельское поселение

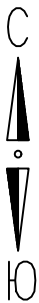


Линия совмещения с листом 9

Линия совмещения с листом 11

Условные обозначения:

- - граница образуемого земельного участка
- - граница кадастровых кварталов
- 47:20:0620003 - номера кадастровых кварталов
- 44 - характерные точки границ земельного участка
- - - - - граница МО "Кингиспский муниципальный район"
- :ЗУ1(2) - обозначение образуемого земельного участка
- :1/чзу1 - обозначение образуемой части земельного участка


					2019	00000000071736182683/03-ПМТ.2.1			
						ВОЛС ПАО "Ростелеком"			
Изм.	Кол.уч.	Лист	№ док.	Подпись	Дата	Том 1.3.2.2.1 Часть 2. Проект межевания территории Книга 1. Основная часть ПМТ. Территория пункта Б	Стадия	Лист	Листов
Разраб.	Чудинова				23.09		ПМТ	10	56
Проверил.	Ерхолин				23.09				
						Чертеж межевания территории М 1:2000	АО "Гипросвязь-4"		
Н. контр.	Ерхолин				23.09				
ГИП	Ильин				23.09				

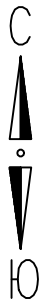

Куземкинское сельское поселение

Примечание:

- 1. Границы публичных сервитутов не отображены в связи с их отсутствием.
- 2. В связи с отсутствием в границах проекта межевания территорий, подлежащих застройке, линии отступа от красных линий в целях определения мест допустимого размещения зданий, сооружений, не установлены.
- 3. Земельные участки, в отношении которых предполагается резервирование и (или) изъятие для государственных или муниципальных нужд не отражены на чертеже в связи с их отсутствием.

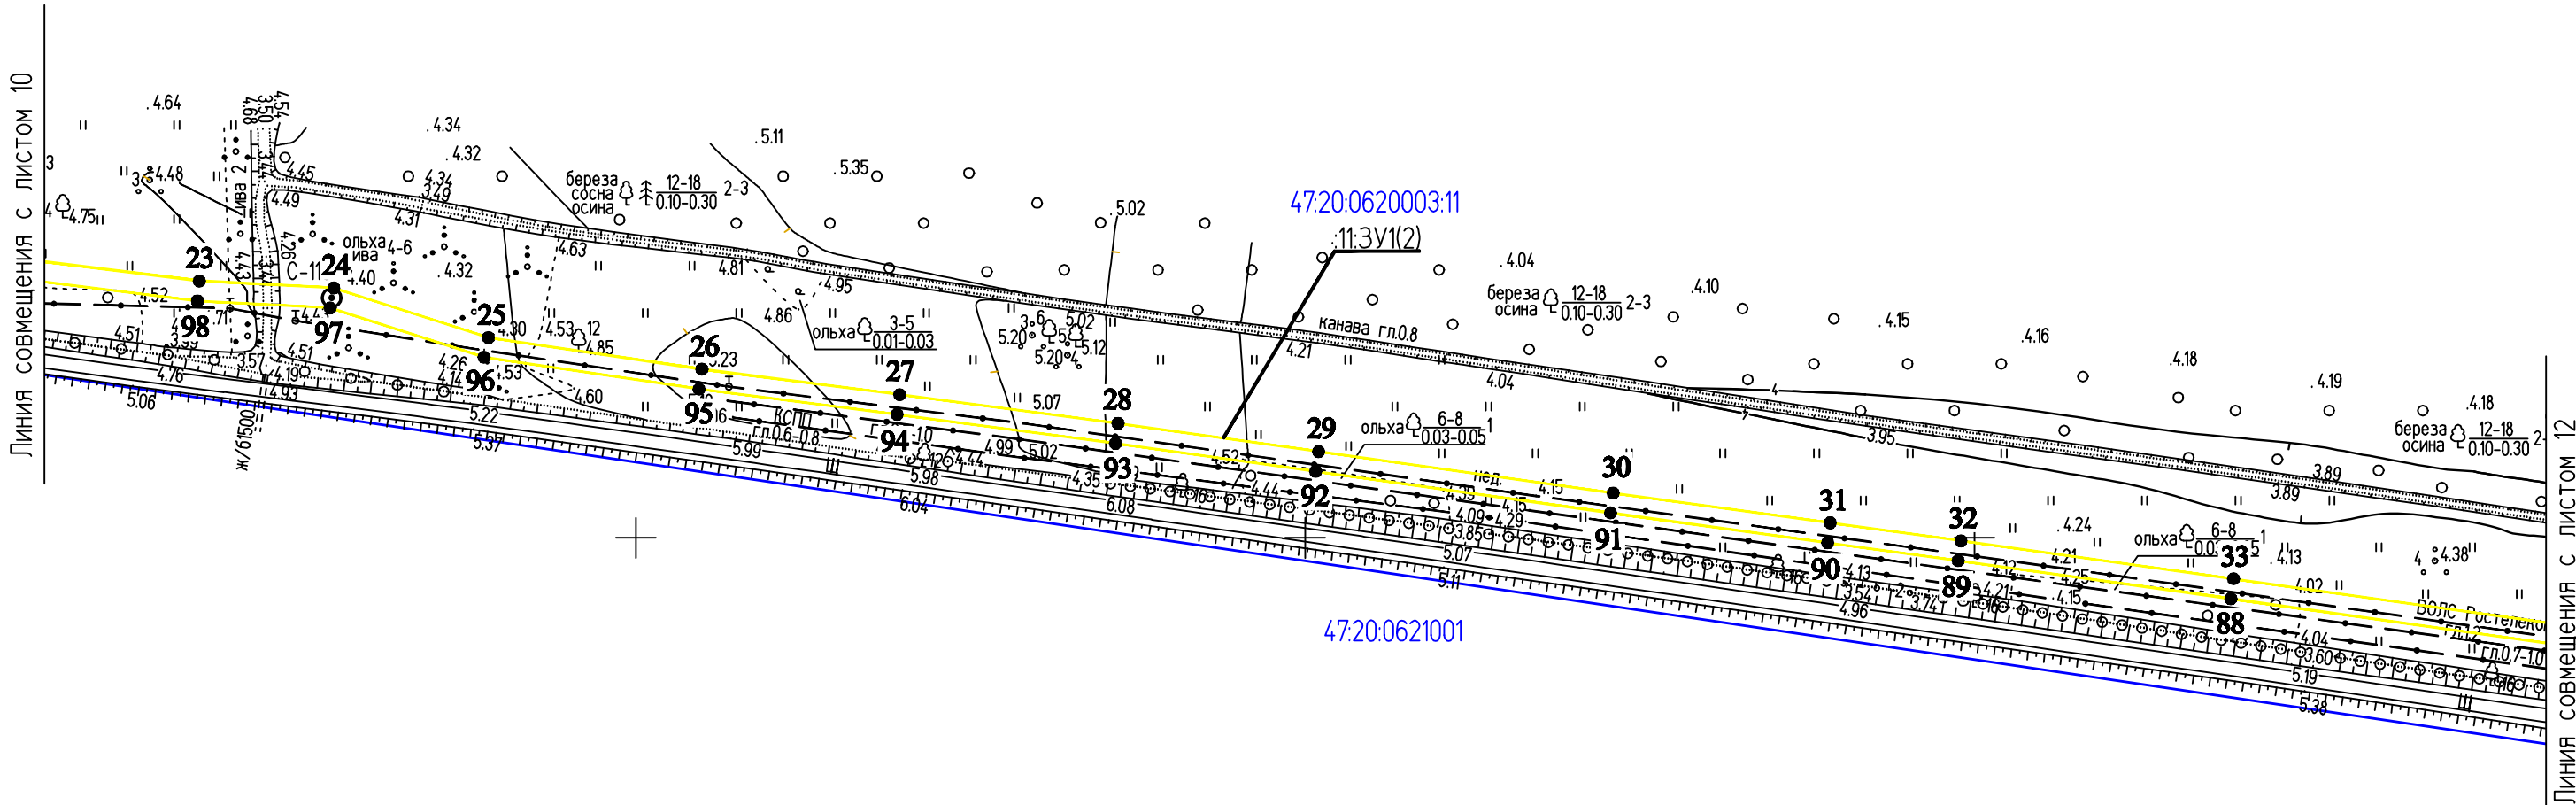


Условные обозначения:

- - граница образуемого земельного участка
- - граница кадастровых кварталов
- 47:20:0620003 - номера кадастровых кварталов
- 44 - характерные точки границ земельного участка
- - - - граница МО "Кингисппский муниципальный район"
- :ЗУ1(2) - обозначение образуемого земельного участка
- :1/ЗУ1 - обозначение образуемой части земельного участка

					2019	00000000071736182683/03-ПМТ2.1			
						ВОЛС ПАО "Ростелеком"			
Изм.	Кол.уч.	Лист	№ док.	Подпись	Дата	Том 13.2.2.1 Часть 2. Проект межевания территории Книга 1. Основная часть ПМТ. Территория пункта Б	Стадия	Лист	Листов
Разраб.	Чудинова				23.09		ПМТ	11	56
Проверил.	Ерхолин				23.09				
						Чертеж межевания территории М 1:2000	АО "Гипросвязь-4"		
Н. контр.	Ерхолин				23.09				
ГИП	Ильин				23.09				

Куземкинское сельское
поселение

1. Границы публичных сервитутов не отображены в связи с их отсутствием.
2. В связи с отсутствием в границах проекта межевания территорий, подлежащих застройке, линии отступа от красных линий в целях определения мест допустимого размещения зданий, строений, сооружений, не установлены.
3. Земельные участки, в отношении которых предполагается резервирование и (или) изъятие для государственных или муниципальных нужд, не отражены на чертеже в связи с их отсутствием.

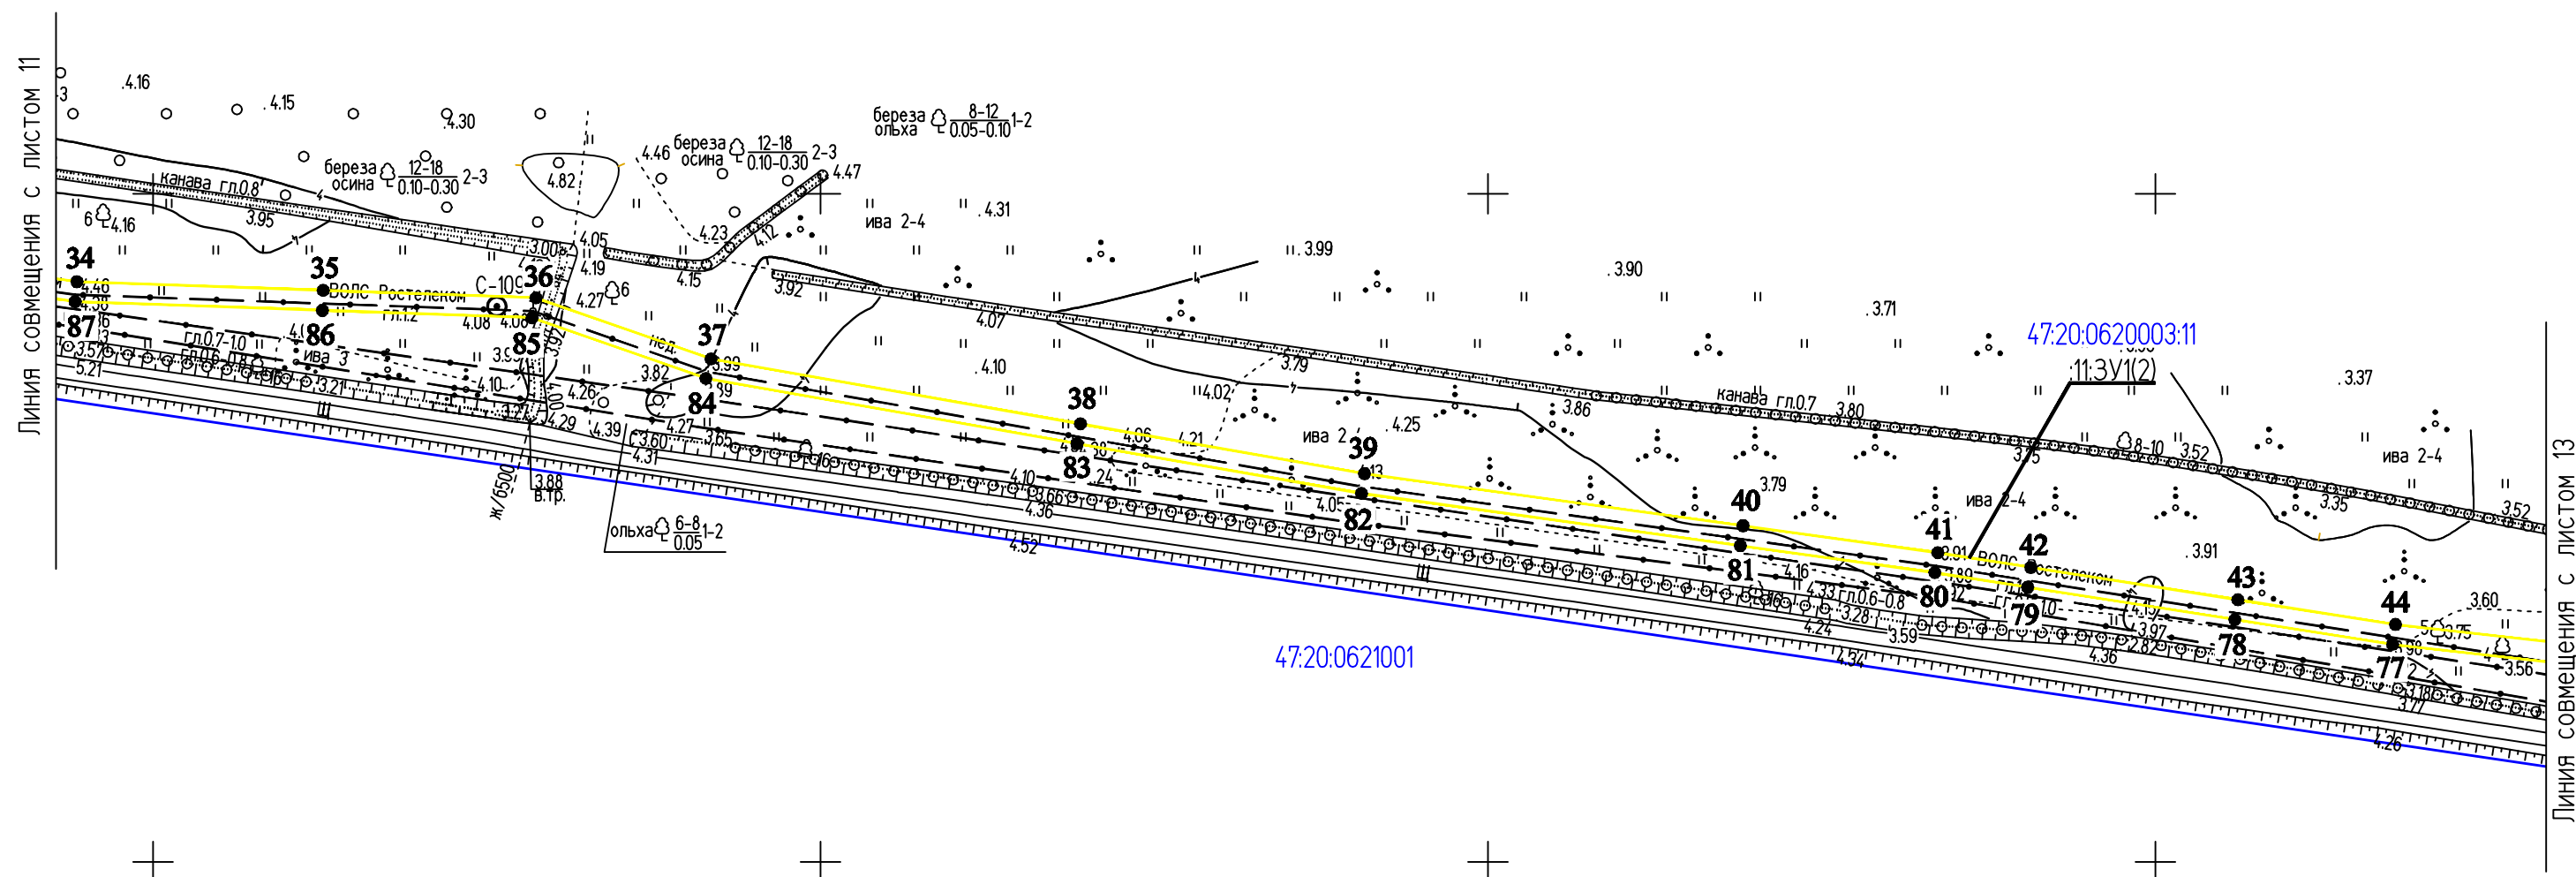


Условные обозначения:

-  - граница образуемого земельного участка
-  - граница кадастровых кварталов
- 47:20:0620003 - номера кадастровых кварталов
- 44 - характерные точки границ земельного участка
-  - граница МО "Кингиспский муниципальный район"
- 3У1(2) - обозначение образуемого земельного участка
- 1/3У1 - обозначение образуемой части земельного участка

					2019	00000000071736182683/03-ПМТ2.1			
						ВОЛС ПАО "Ростелеком"			
Изм.	Кол.уч.	Лист	№ док	Подпись	Дата				
Разраб.	Чудинова				23.09	Том 1.3.2.2.1 Часть 2. Проект межевания территории Книга 1. Основная часть ПМТ. Территория пункта Б	Стадия	Лист	Листов
Проверил.	Ерхолин				23.09		ПМТ	12	56
						Чертеж межевания территории М 1:2000	АО "Гипросвязь-4"		
Н. контр.	Ерхолин				23.09				
ГИП	Ильин				23.09				


ИНВ. № ПОДЛ.	ПОДПИСЬ И ДАТА	ВЗАМ. ИНВ. №
--------------	----------------	--------------

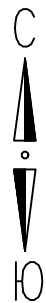

Куземкинское сельское поселение

Примечание:


- 1. Границы публичных сервитутов не отображены в связи с их отсутствием.
- 2. В связи с отсутствием в границах проекта межевания территорий, подлежащих застройке, линии отступа от красных линий в целях определения мест допустимого размещения зданий, строений, сооружений, не установлены.
- 3. Земельные участки, в отношении которых предполагается резервирование и (или) изъятие для государственных или муниципальных нужд не отражены на чертеже в связи с их отсутствием.

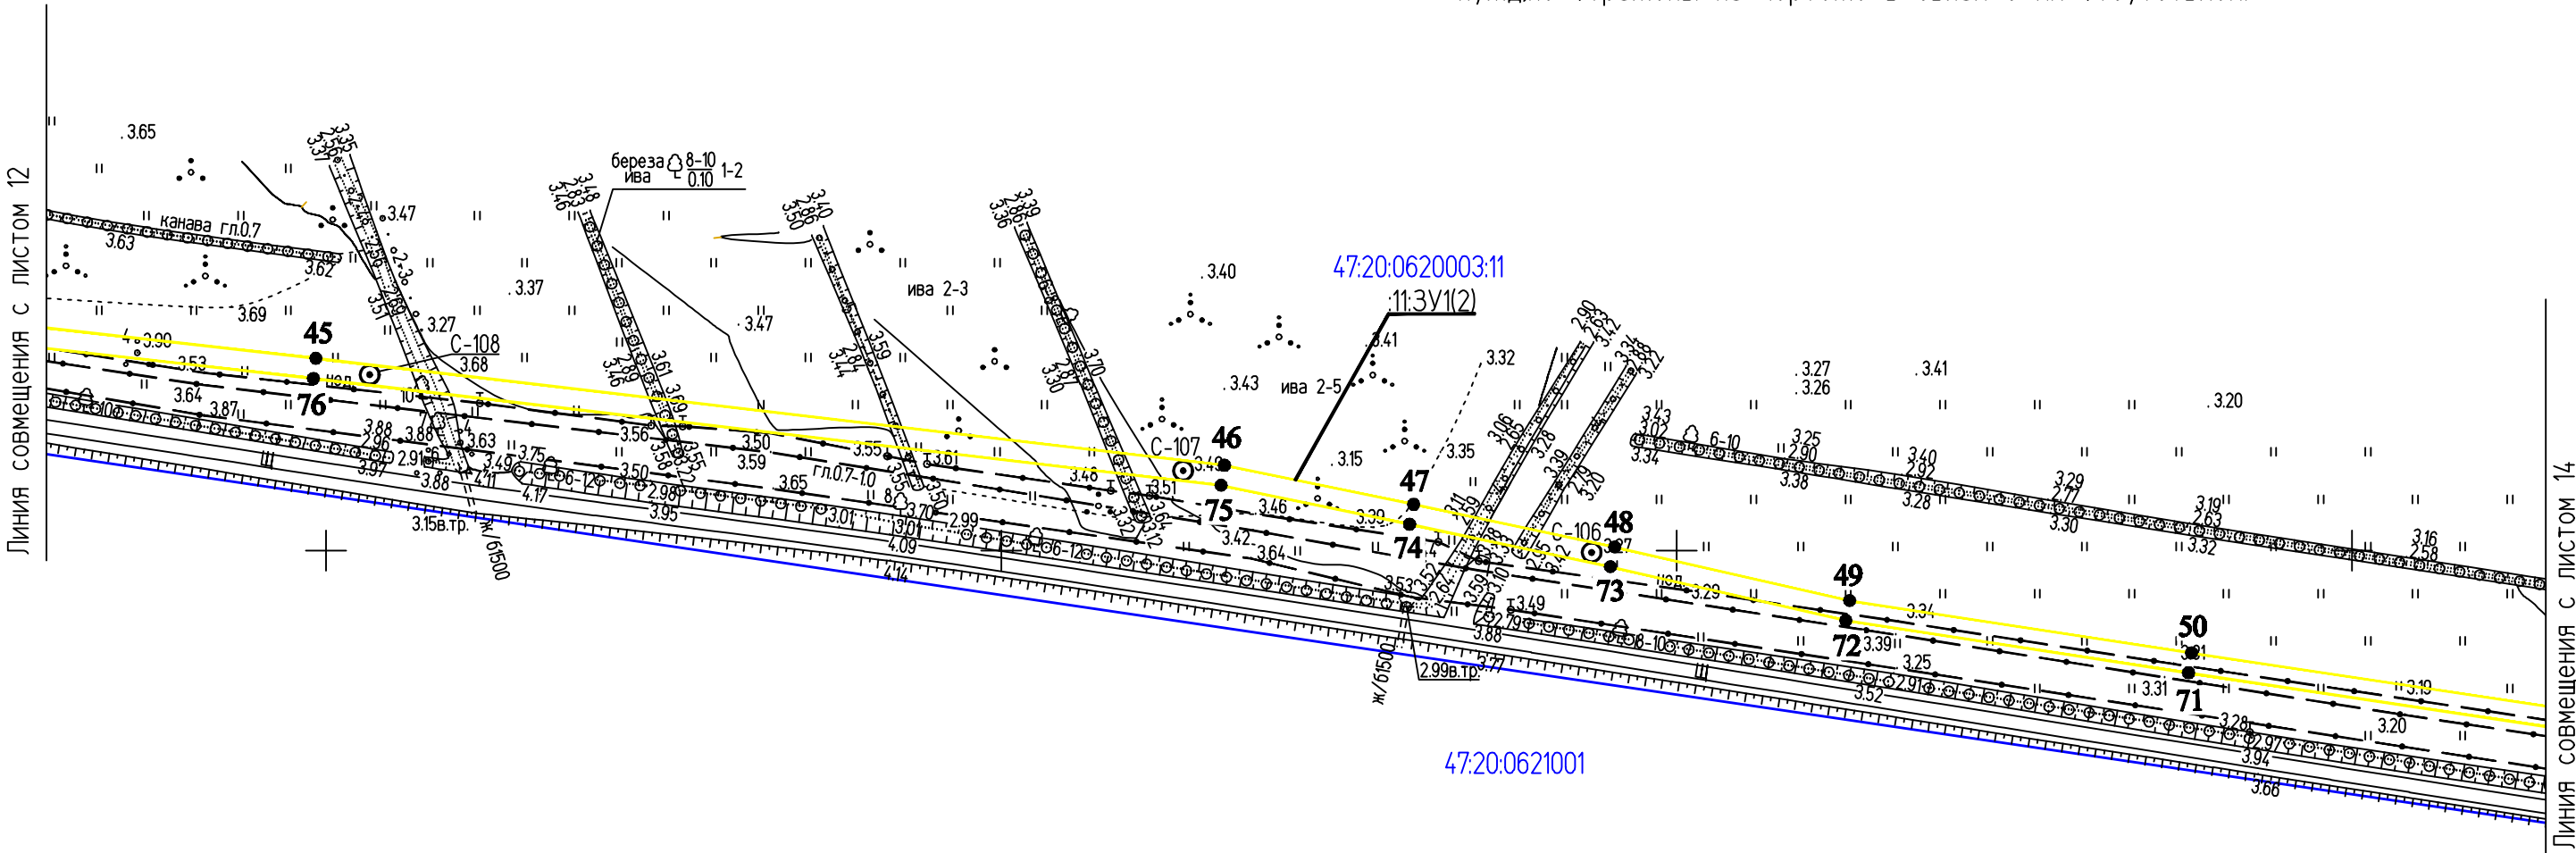

Условные обозначения:

- граница образуемого земельного участка
- граница кадастровых кварталов
- 47:20:0620003 - номера кадастровых кварталов
- 44 - характерные точки границ земельного участка
- граница МО "Кингисппский муниципальный район"
- :ЗУ1(2) - обозначение образуемого земельного участка
- :1/ЗУ1 - обозначение образуемой части земельного участка

					2019	00000000071736182683/03-ПМТ2.1			
						ВОЛС ПАО "Ростелеком"			
Изм.	Кол.уч.	Лист	№ док.	Подпись	Дата	Том 1.3.2.2.1 Часть 2. Проект межевания территории Книга 1. Основная часть ПМТ. Территория пункта Б	Стадия	Лист	Листов
Разраб.	Чудинова				23.09		ПМТ	13	56
Проверил.	Ерхолин				23.09				
						Чертеж межевания территории М 1:2000	АО "Гипросвязь-4"		
Н. контр.	Ерхолин				23.09				
ГИП	Ильин				23.09				

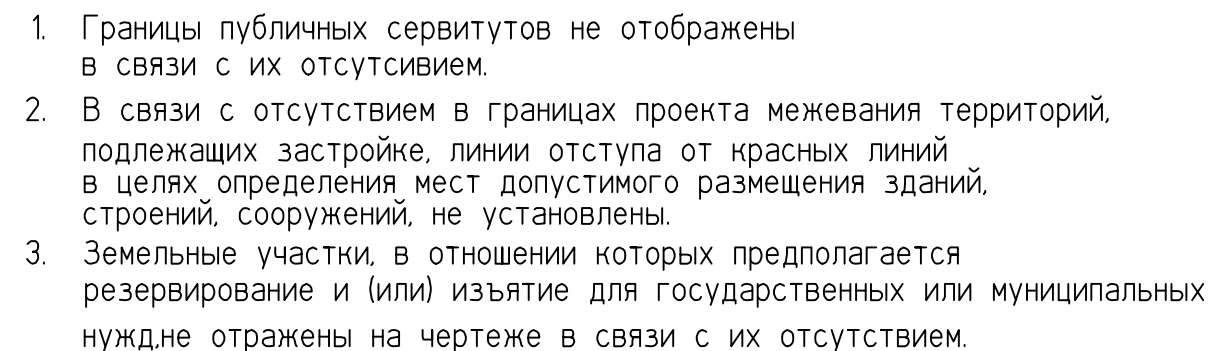


Условные обозначения:

-  - граница образуемого земельного участка
-  - граница кадастровых кварталов
- 47:20:0620003 - номера кадастровых кварталов
- 44 - характерные точки границ земельного участка
-  - граница МО "Кингиспский муниципальный район"
- 3Y1(2) - обозначение образуемого земельного участка
- 1/43Y1 - обозначение образуемой части земельного участка

					2019	00000000071736182683/03-ПМТ2.1			
						ВОЛС ПАО "Ростелеком"			
Изм.	Кол.уч.	Лист	№ док	Подпись	Дата				
Разраб.	Чудинова				23.09	Том 13.2.2.1 Часть 2. Проект межевания территории Книга 1. Основная часть ПМТ. Территория пункта Б	Стадия	Лист	Листов
Проверил.	Ерхолин				23.09		ПМТ	14	56
						Чертеж межевания территории М 1:2000	АО "Гипросвязь-4"		
Н. контр.	Ерхолин				23.09				
ГИП	Ильин				23.09				

ИНВ. № ПОДЛ.	ПОДПИСЬ И ДАТА	ВЗАМ. ИНВ. №
--------------	----------------	--------------

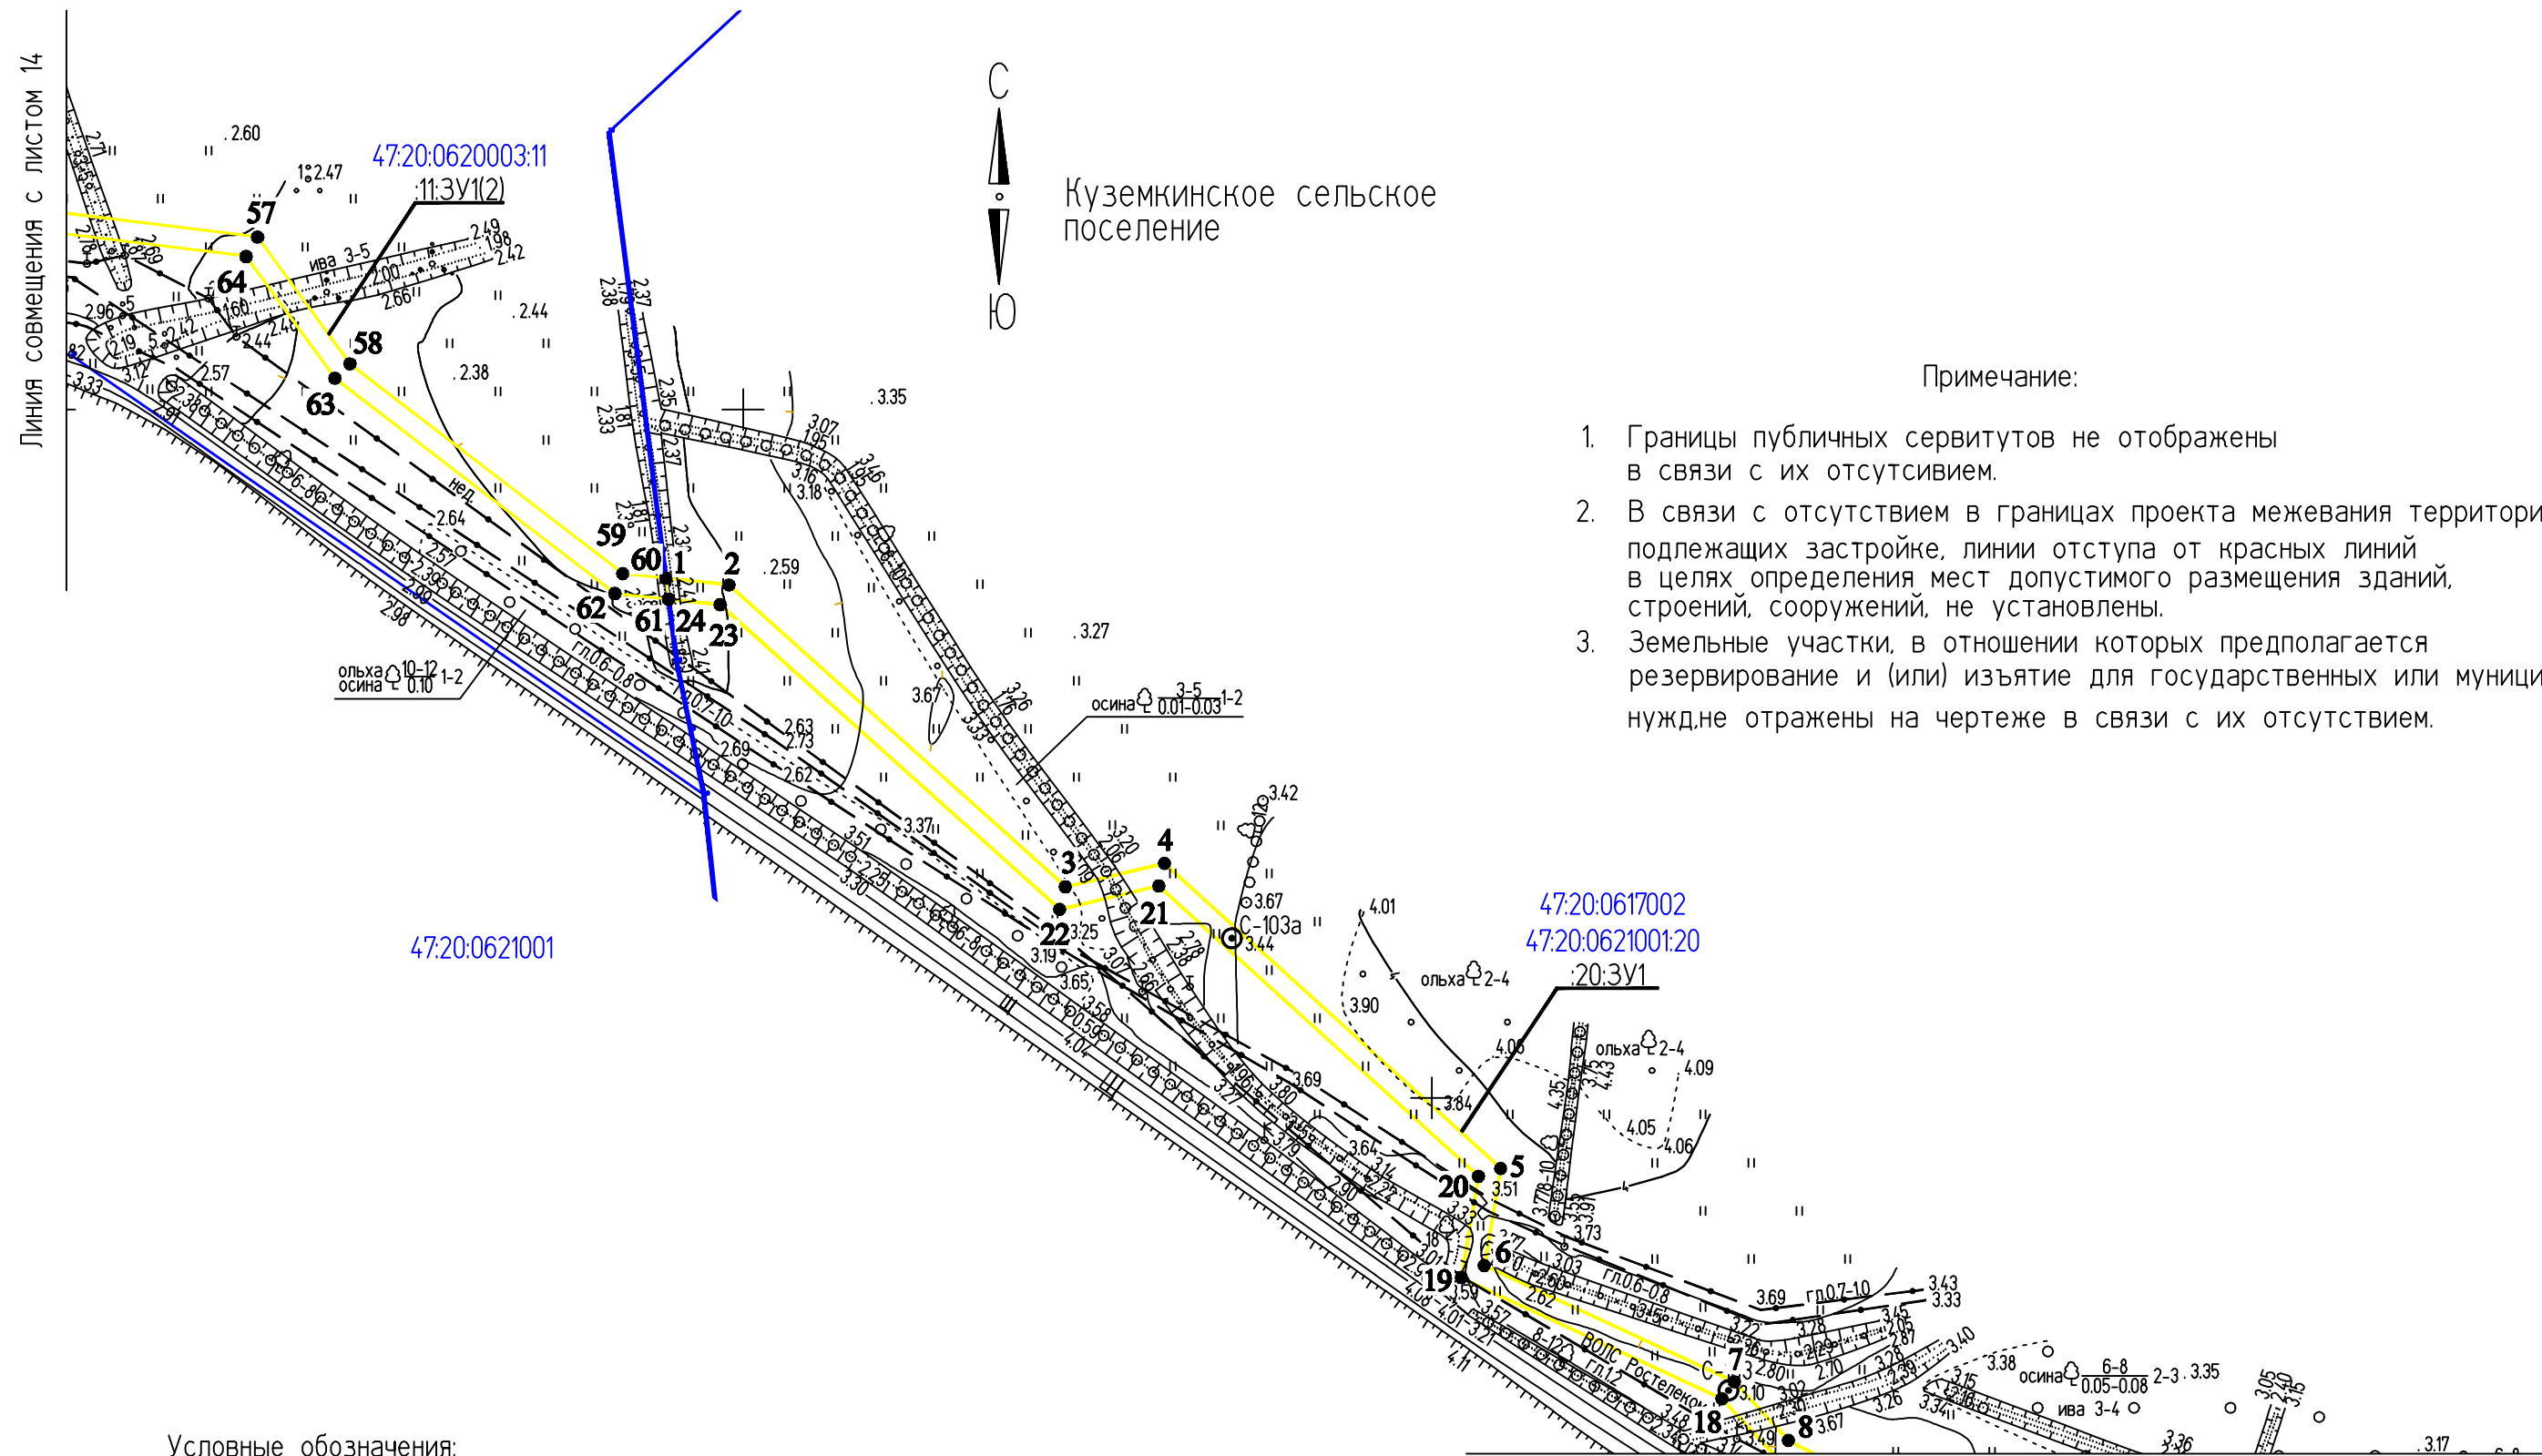


Примечание:

- 1. Границы публичных сервитутов не отображены в связи с их отсутствием.
- 2. В связи с отсутствием в границах проекта межевания территорий, подлежащих застройке, линии отступа от красных линий в целях определения мест допустимого размещения зданий, строений, сооружений, не установлены.
- 3. Земельные участки, в отношении которых предполагается резервирование и (или) изъятие для государственных или муниципальных нужд, не отражены на чертеже в связи с их отсутствием.


Условные обозначения:

- граница образуемого земельного участка
- граница кадастровых кварталов
- 47:20:0620003 — номера кадастровых кварталов
- 44 — характерные точки границ земельного участка
- граница МО "Кингисппский муниципальный район"
- :3У1(2) — обозначение образуемого земельного участка
- :1/чзУ1 — обозначение образуемой части земельного участка

					2019	00000000071736182683/03-ПМТ2.1			
						ВОЛС ПАО "Ростелеком"			
Изм.	Кол.уч.	Лист	№ док.	Подпись	Дата	Том 1.3.2.2.1 Часть 2. Проект межевания территории Книга 1. Основная часть ПМТ. Территория пункта Б	Стадия	Лист	Листов
Разраб.		Чудинова			23.09		ПМТ	15	56
Проверил.		Ерхолин			23.09				
						Чертеж межевания территории М 1:2000	АО "Гипросвязь-4"		
Н. контр.		Ерхолин			23.09				
ГИП		Ильин			23.09				

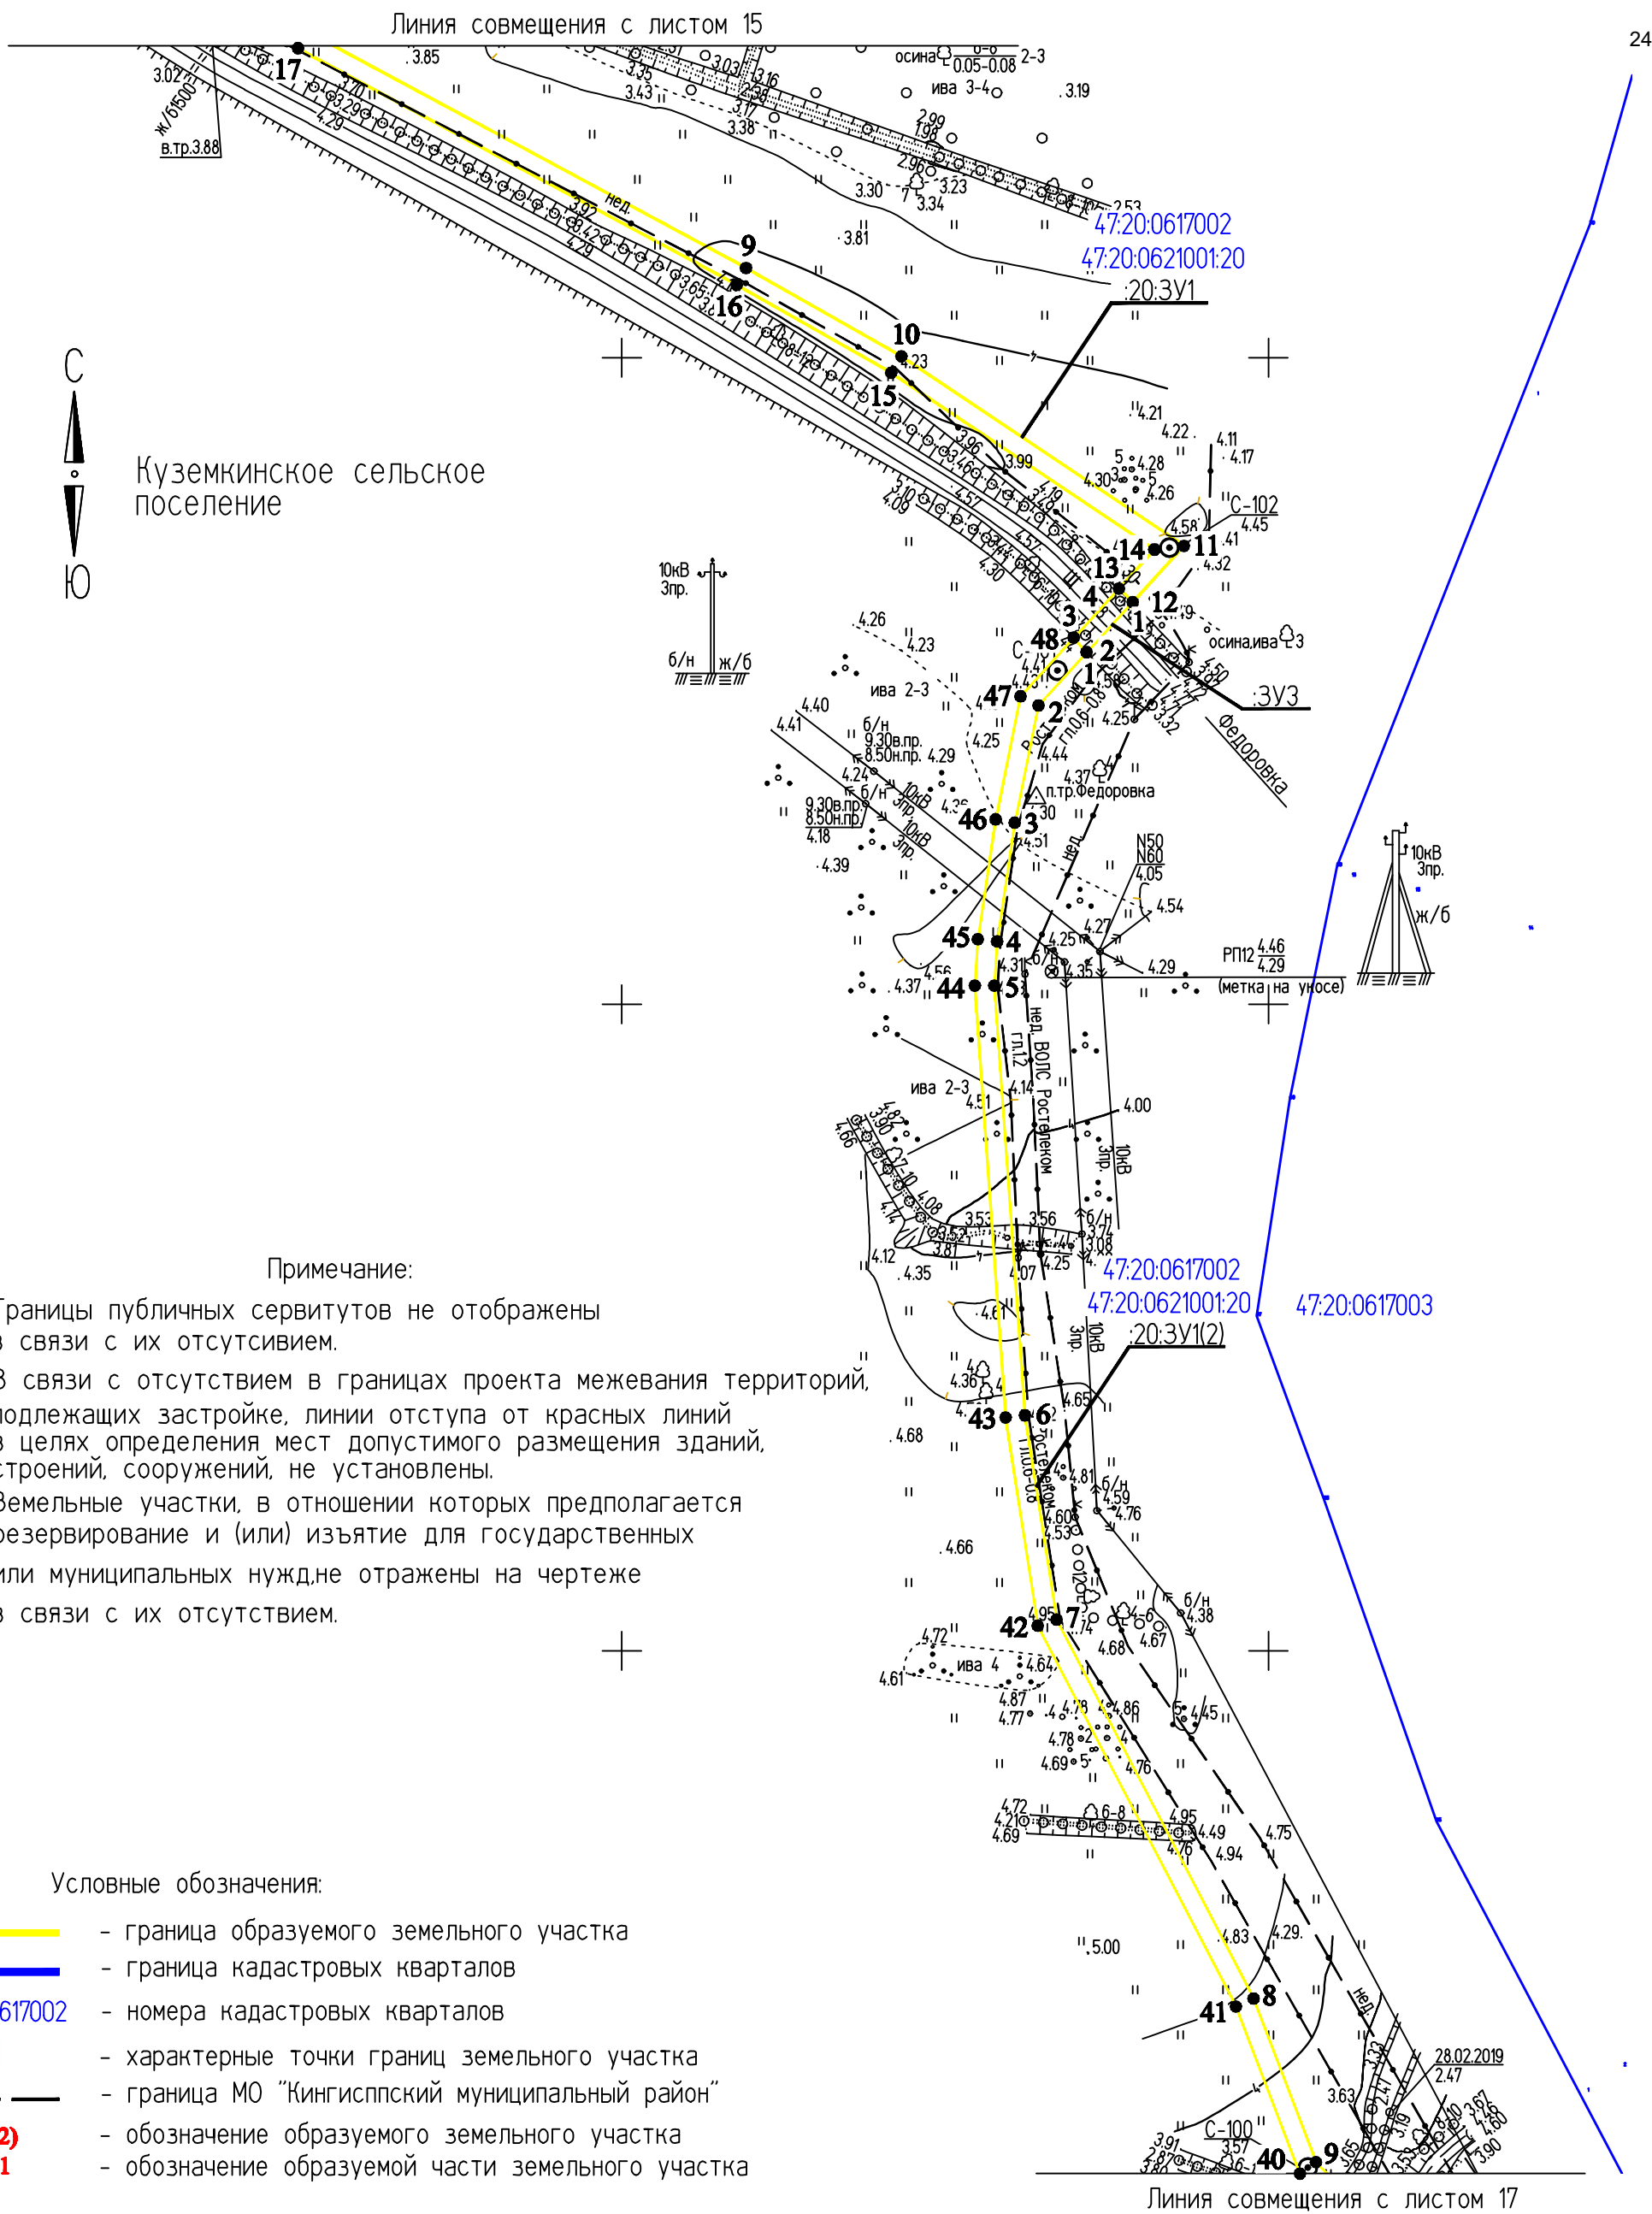

					2019	00000000071736182683/03-ПМТ.2.1				
						ВОЛС ПАО "Ростелеком"				
Изм.	Кол.уч.	Лист	№ док	Подпись	Дата					
Разраб.		Чудинова			23.09	Том 1.3.2.2.1 Часть 2. Проект межевания территории Книга 1. Основная часть ПМТ. Территория пункта Б		Стадия	Лист	Листов
Проверил.		Ерхолин			23.09			ПМТ	16	56
						Чертеж межевания территории М 1:2000		АО "Гипросвязь-4"		
Н. контр.		Ерхолин			23.09					
ГИП		Ильин			23.09					

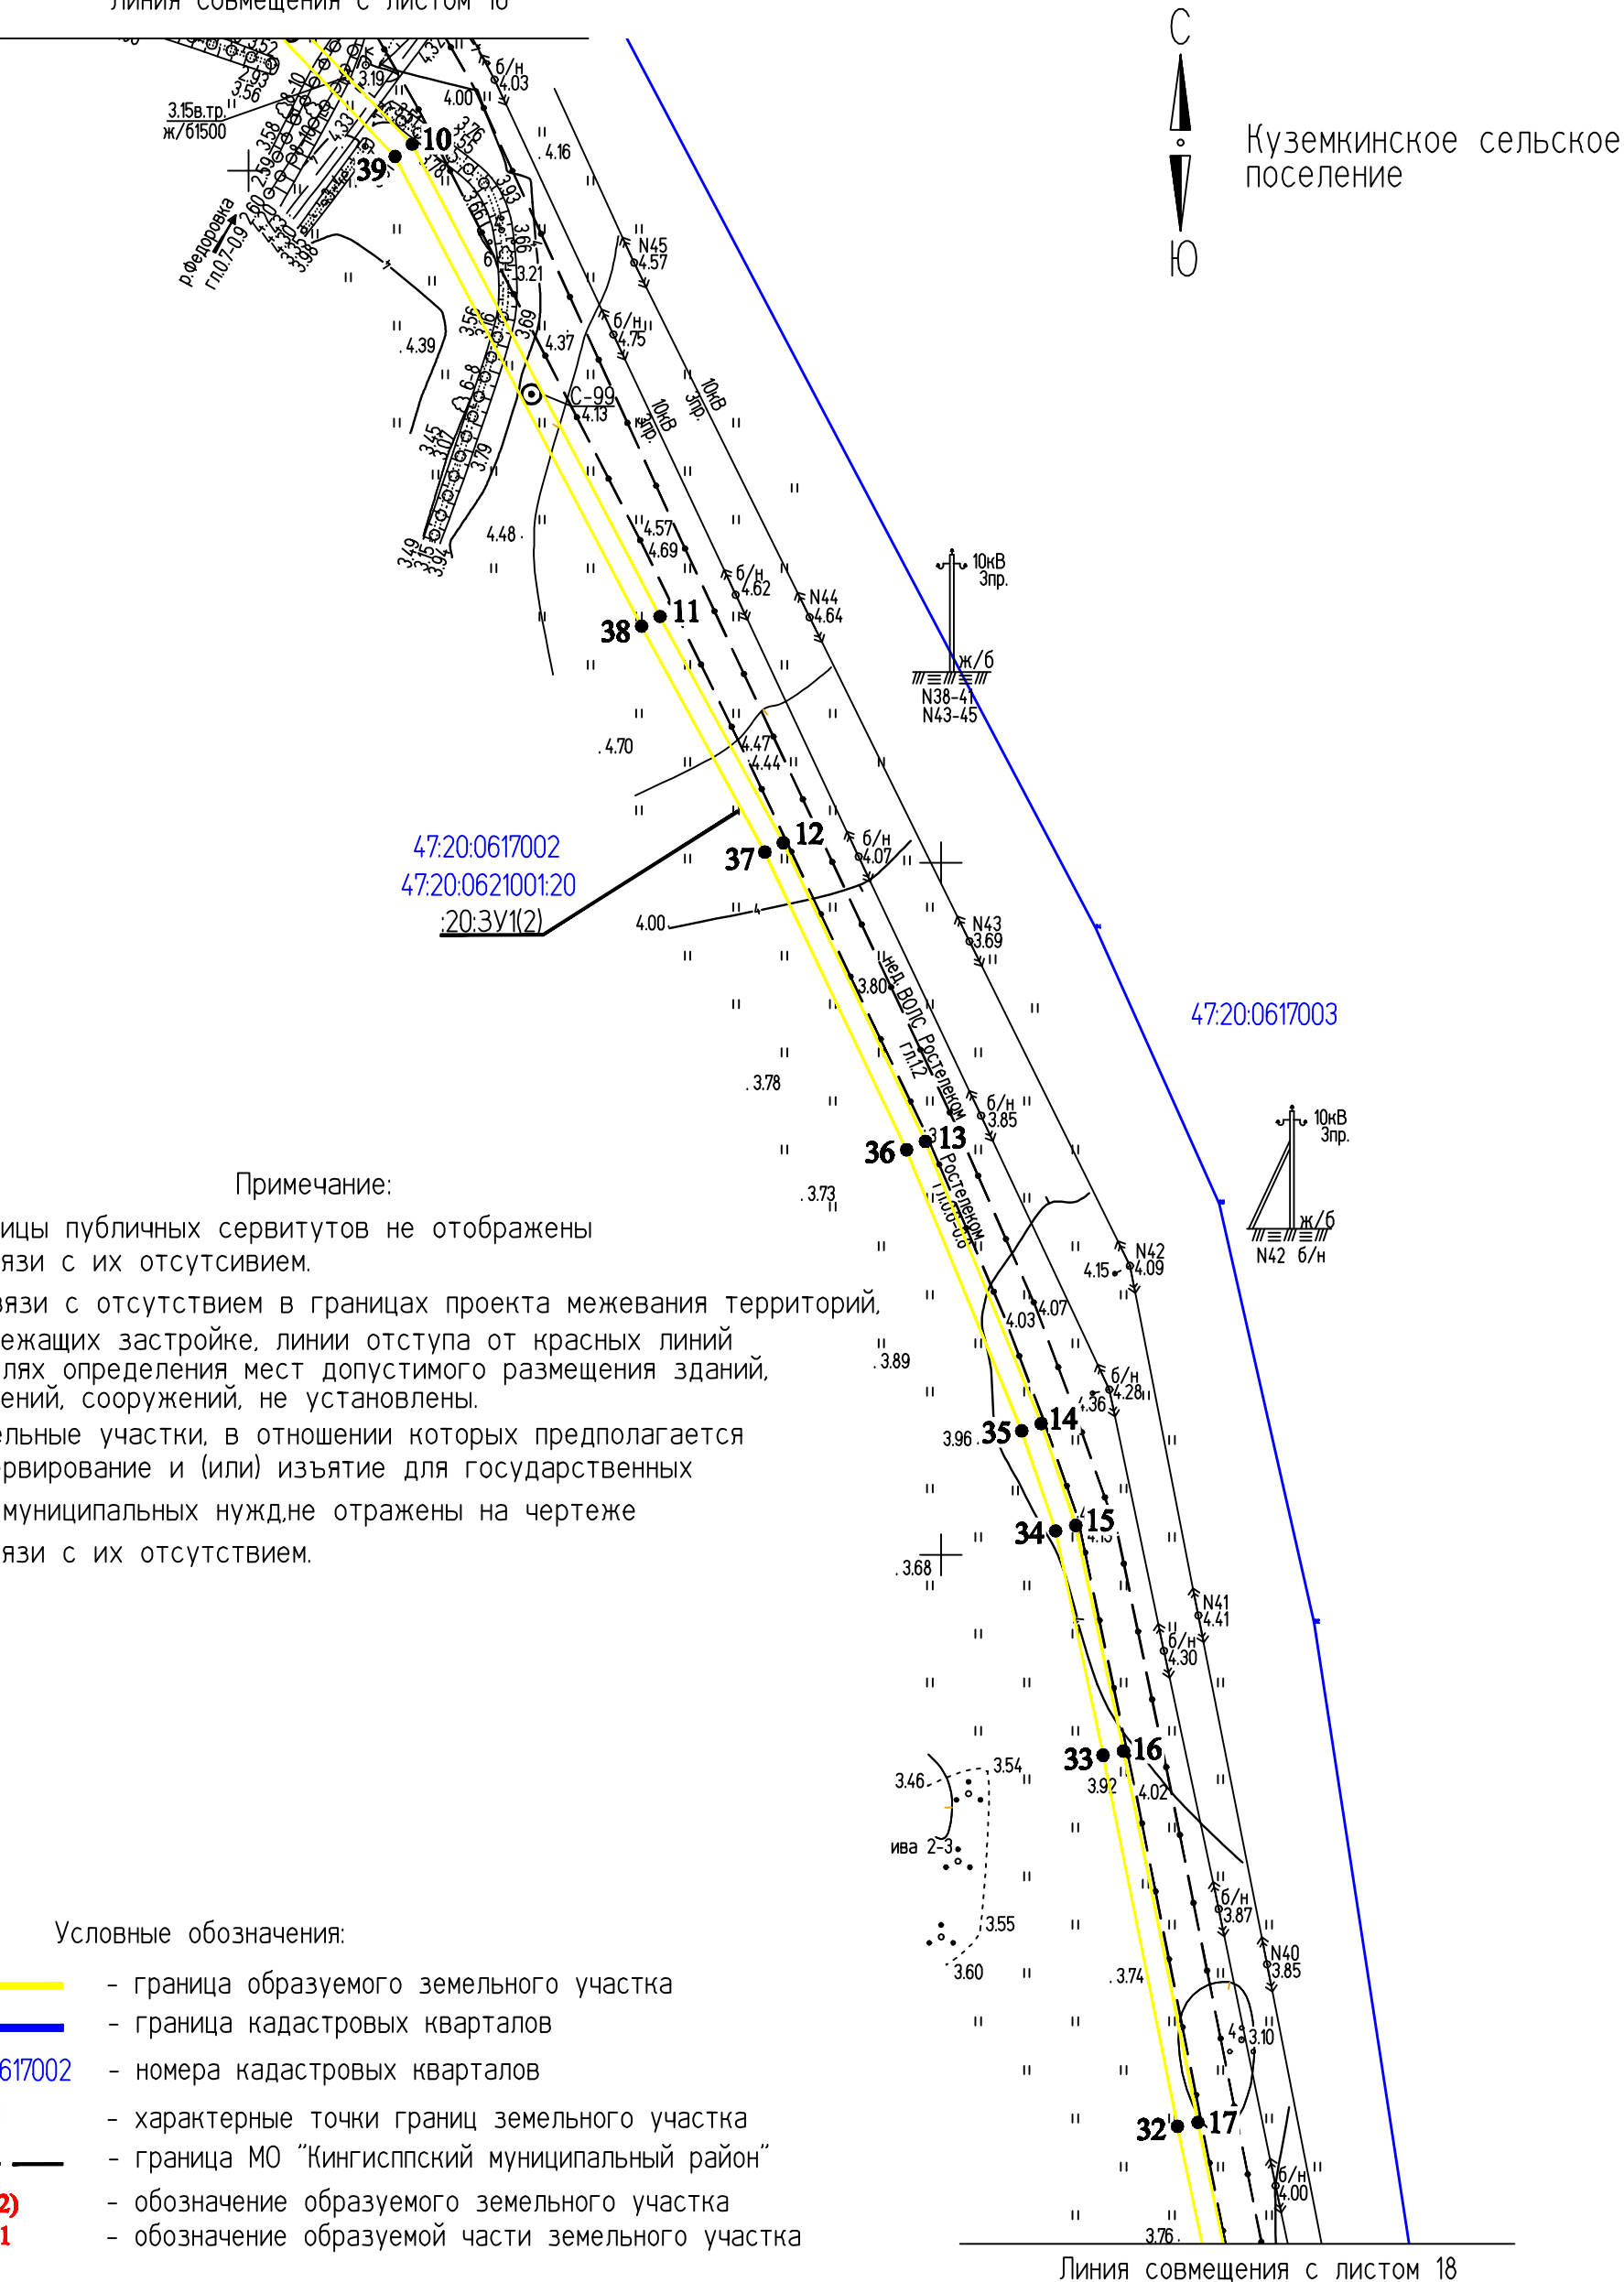


Примечание:

1. Границы публичных сервитутов не отображены в связи с их отсутствием.
2. В связи с отсутствием в границах проекта межевания территорий, подлежащих застройке, линии отступа от красных линий в целях определения мест допустимого размещения зданий, строений, сооружений, не установлены.
3. Земельные участки, в отношении которых предполагается резервирование и (или) изъятие для государственных или муниципальных нужд, не отражены на чертеже в связи с их отсутствием.


Условные обозначения:

- граница образуемого земельного участка
- граница кадастровых кварталов
- 47:20:0617002 — номера кадастровых кварталов
- 44 — характерные точки границ земельного участка
- - - граница МО "Кингисппский муниципальный район"
- :3У1(2) — обозначение образуемого земельного участка
- :1/3У1 — обозначение образуемой части земельного участка

					2019	00000000071736182683/03-ПМТ.2.1			
						ВОЛС ПАО "Ростелеком"			
Изм.	Кол.уч.	Лист	№ док	Подпись	Дата	Том 1.3.2.2.1 Часть 2. Проект межевания территории Книга 1. Основная часть ПМТ. Территория пункта Б	Стадия	Лист	Листов
Разраб.		Чудинова			23.09				
Проверил.		Ерхолин			23.09		ПМТ	17	56
						Чертеж межевания территории М 1:2000	АО "Гипросвязь-4"		
Н. контр.		Ерхолин			23.09				
ГИП		Ильин			23.09				

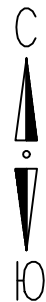

Куземкинское сельское поселение

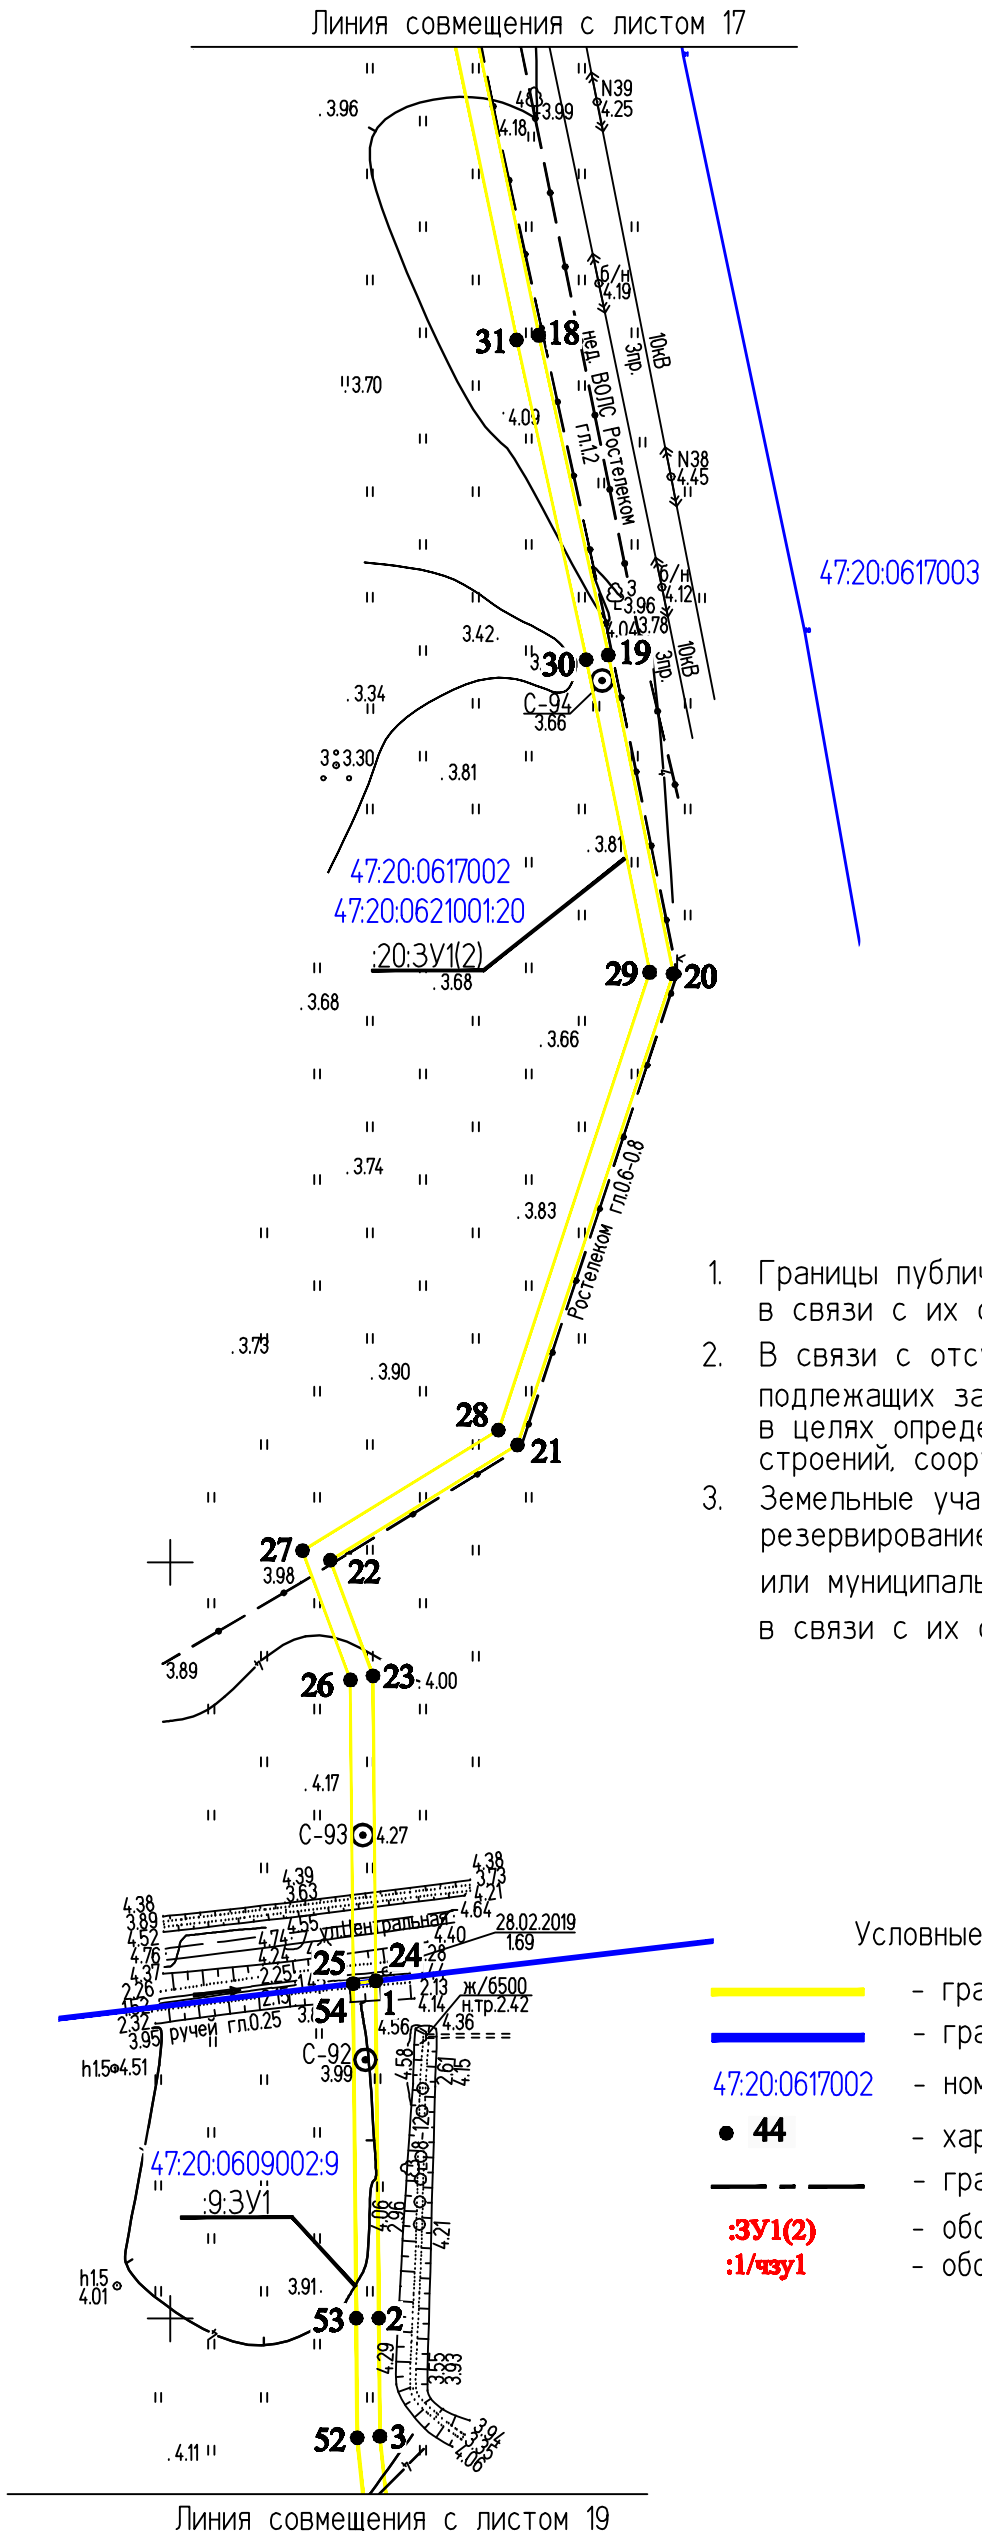

Примечание:

- 1. Границы публичных сервитутов не отображены в связи с их отсутствием.
- 2. В связи с отсутствием в границах проекта межевания территорий, подлежащих застройке, линии отступа от красных линий в целях определения мест допустимого размещения зданий, строений, сооружений, не установлены.
- 3. Земельные участки, в отношении которых предполагается резервирование и (или) изъятие для государственных или муниципальных нужд, не отражены на чертеже в связи с их отсутствием.


Условные обозначения:


- граница образуемого земельного участка
- граница кадастровых кварталов
- 47:20:0617002 - номера кадастровых кварталов
- 44 - характерные точки границ земельного участка
- граница МО "Кингиспский муниципальный район"
- :3У1(2) - обозначение образуемого земельного участка
- :1/чзу1 - обозначение образуемой части земельного участка

Линия совмещения с листом 19

ИНВ. N*ПОДЛ. ПОДПИСЬ И ДАТА ВЗАМ. ИНВ. N*

					2019	00000000071736182683/03-ПМТ2.1			
						ВОЛС ПАО "Ростелеком"			
Изм.	Кол.уч.	Лист	№ док	Подпись	Дата	Том 1.3.2.2.1 Часть 2. Проект межевания территории Книга 1. Основная часть ПМТ. Территория пункта Б	Стадия	Лист	Листов
Разраб.		Чудинова			23.09		ПМТ	18	56
Проверил.		Ерхолин			23.09				
						Чертеж межевания территории М 1:2000	АО "Гипросвязь-4"		
Н. контр.		Ерхолин			23.09				
ГИП		Ильин			23.09				

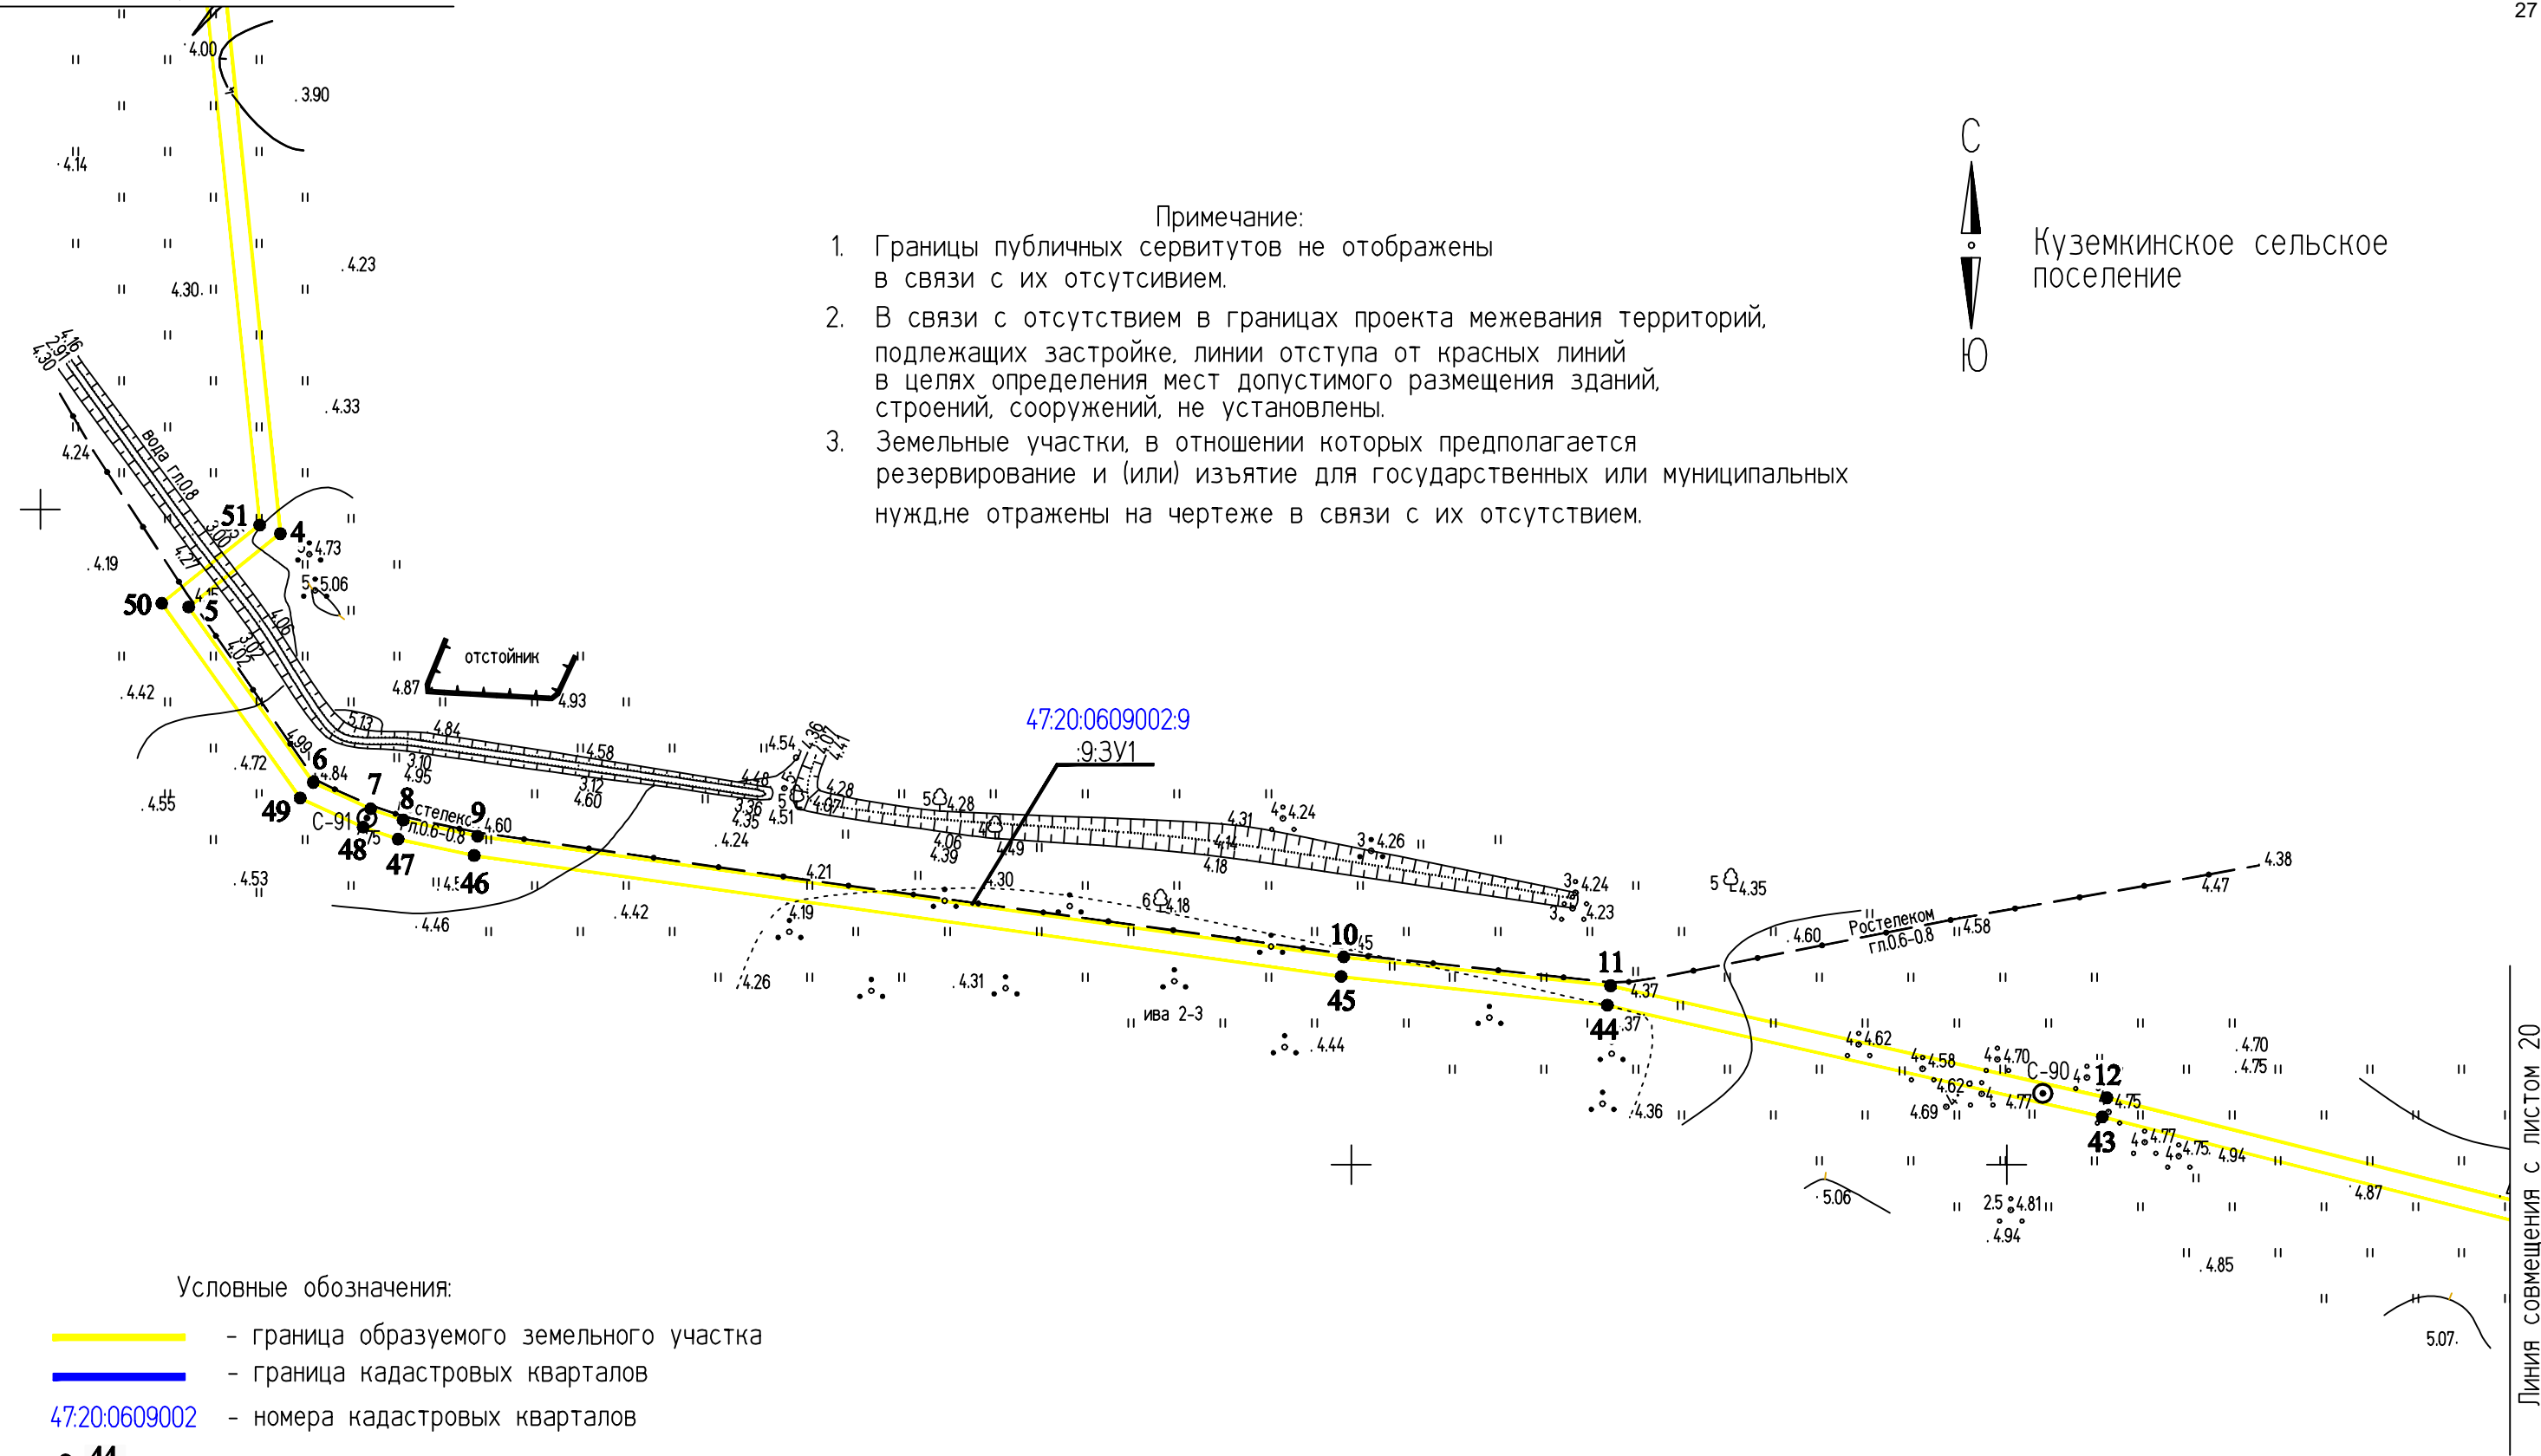


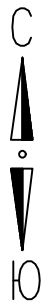

Куземкинское сельское поселение

Примечание:


- 1. Границы публичных сервитутов не отображены в связи с их отсутствием.
- 2. В связи с отсутствием в границах проекта межевания территорий, подлежащих застройке, линии отступа от красных линий в целях определения мест допустимого размещения зданий, строений, сооружений, не установлены.
- 3. Земельные участки, в отношении которых предполагается резервирование и (или) изъятие для государственных или муниципальных нужд, не отражены на чертеже в связи с их отсутствием.

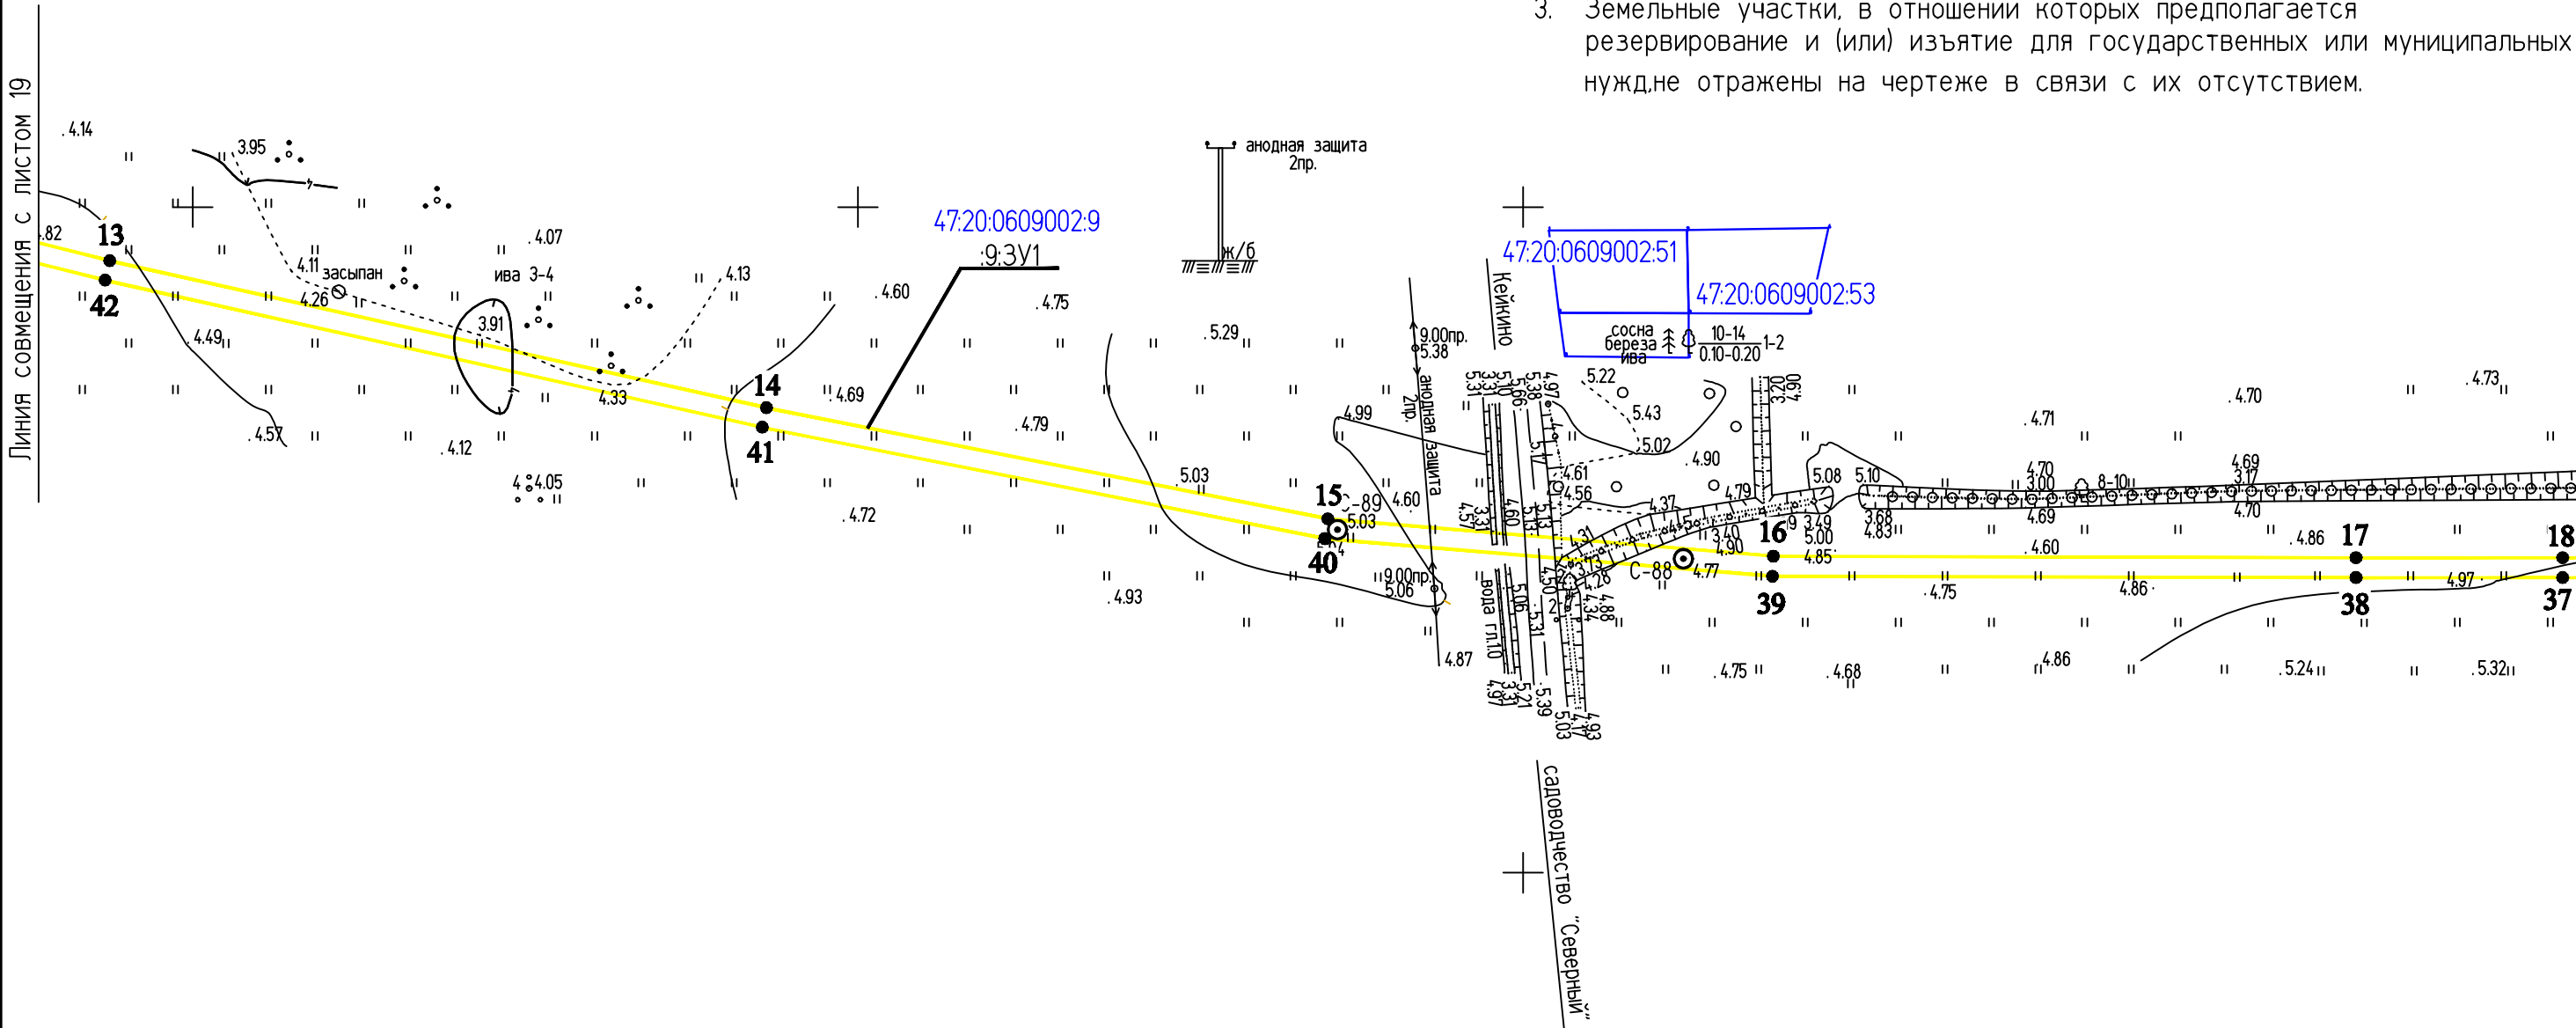

Условные обозначения:

- - граница образуемого земельного участка
- - граница кадастровых кварталов
- 47:20:0609002 - номера кадастровых кварталов
- 44 - характерные точки границ земельного участка
- - граница МО "Кингиспский муниципальный район"
- :3У1(2) - обозначение образуемого земельного участка
- :1/чзyl - обозначение образуемой части земельного участка

					2019	00000000071736182683/03-ПМТ2.1			
						ВОЛС ПАО "Ростелеком"			
Изм.	Кол.уч.	Лист	№ док.	Подпись	Дата	Том 1.3.2.2.1 Часть 2. Проект межевания территории Книга 1. Основная часть ПМТ. Территория пункта Б	Стадия	Лист	Листов
Разраб.	Чудинова				23.09		ПМТ	20	56
Проверил.	Ерхолин				23.09				
						Чертеж межевания территории М 1:2000	АО "Гипросвязь-4"		
Н. контр.	Ерхолин				23.09				
ГИП	Ильин				23.09				

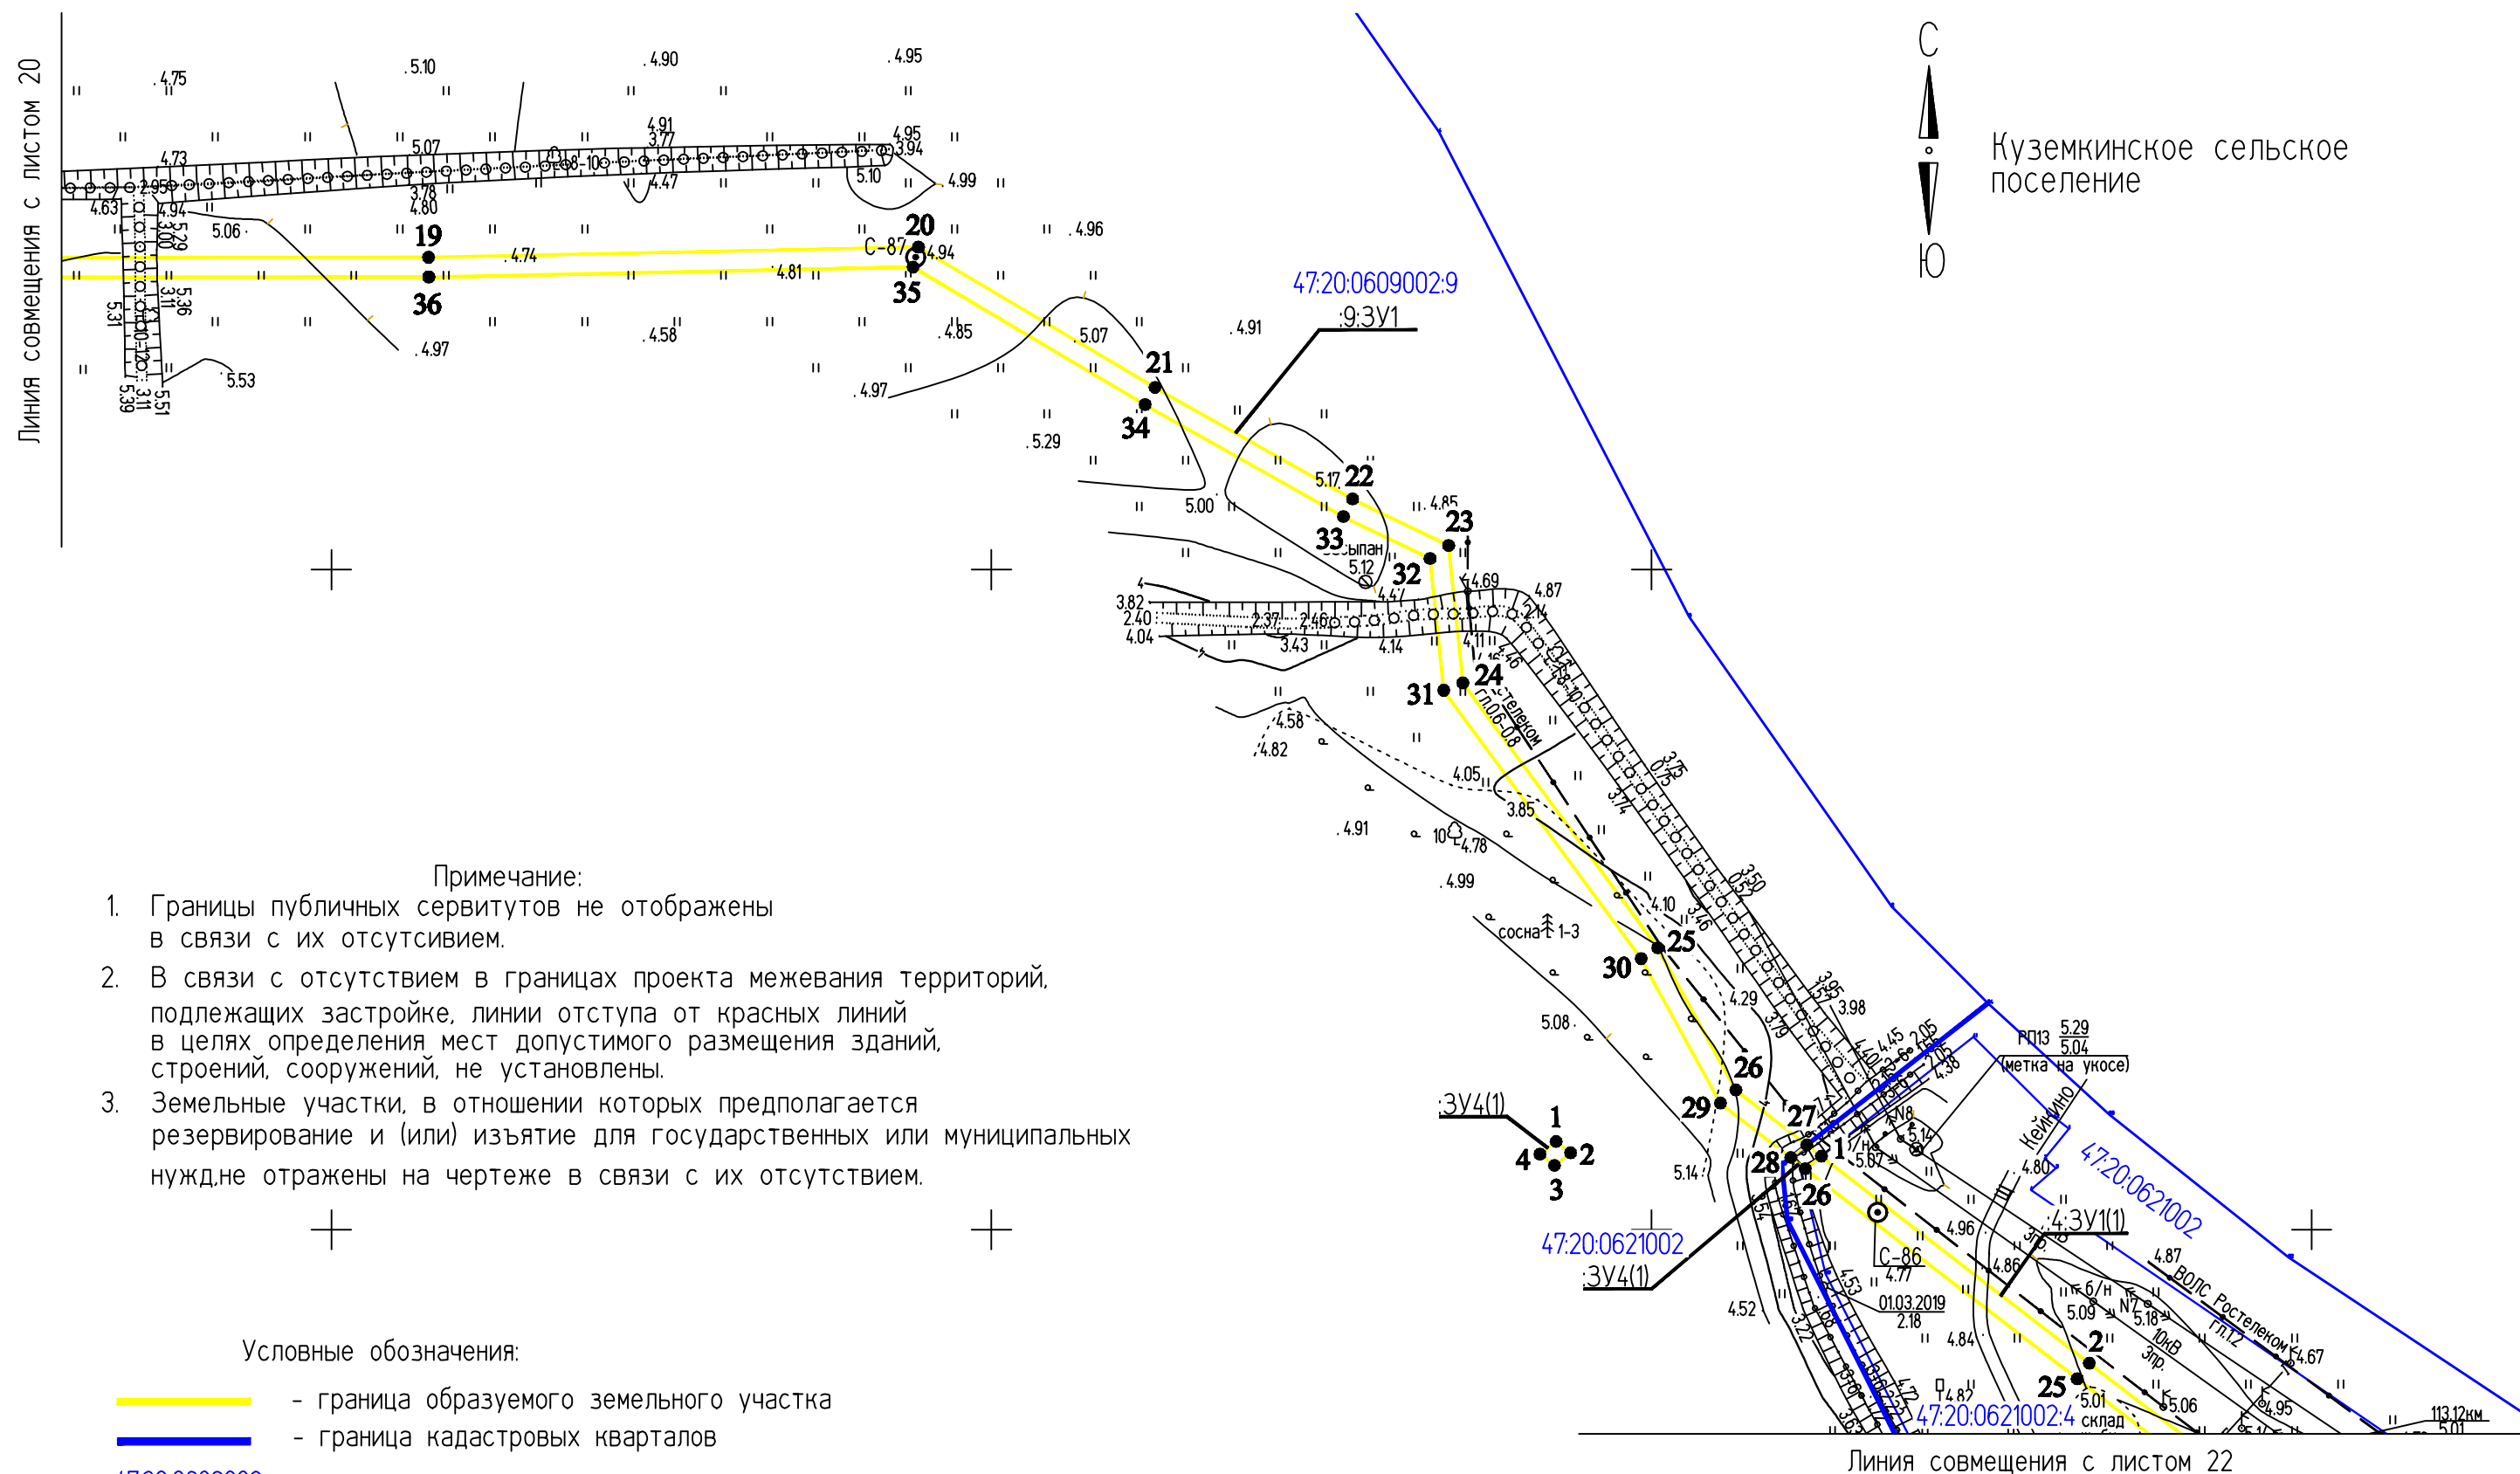


Примечание:

1. Границы публичных сервитутов не отображены в связи с их отсутствием.
2. В связи с отсутствием в границах проекта межевания территорий, подлежащих застройке, линии отступа от красных линий в целях определения мест допустимого размещения зданий, строений, сооружений, не установлены.
3. Земельные участки, в отношении которых предполагается резервирование и (или) изъятие для государственных или муниципальных нужд, не отражены на чертеже в связи с их отсутствием.

Условные обозначения:

-  - граница образуемого земельного участка
-  - граница кадастровых кварталов
- 47:20:0609002 - номера кадастровых кварталов
- 44 - характерные точки границ земельного участка
-  - граница МО "Кингиспский муниципальный район"
- 3Y1(2) - обозначение образуемого земельного участка
- 1/3Y1 - обозначение образуемой части земельного участка

					2019	00000000071736182683/03-ПМТ2.1			
						ВОЛС ПАО "Ростелеком"			
Изм.	Кол.уч.	Лист	№ док	Подпись	Дата				
Разраб.	Чудинова				23.09	Том 1.3.2.2.1 Часть 2. Проект межевания территории Книга 1. Основная часть ПМТ. Территория пункта Б	Стадия	Лист	Листов
Проверил.	Ерхолин				23.09		ПМТ	21	56
						Чертеж межевания территории М 1:2000	АО "Гипросвязь-4"		
Н. контр.	Ерхолин				23.09				
ГИП	Ильин				23.09				

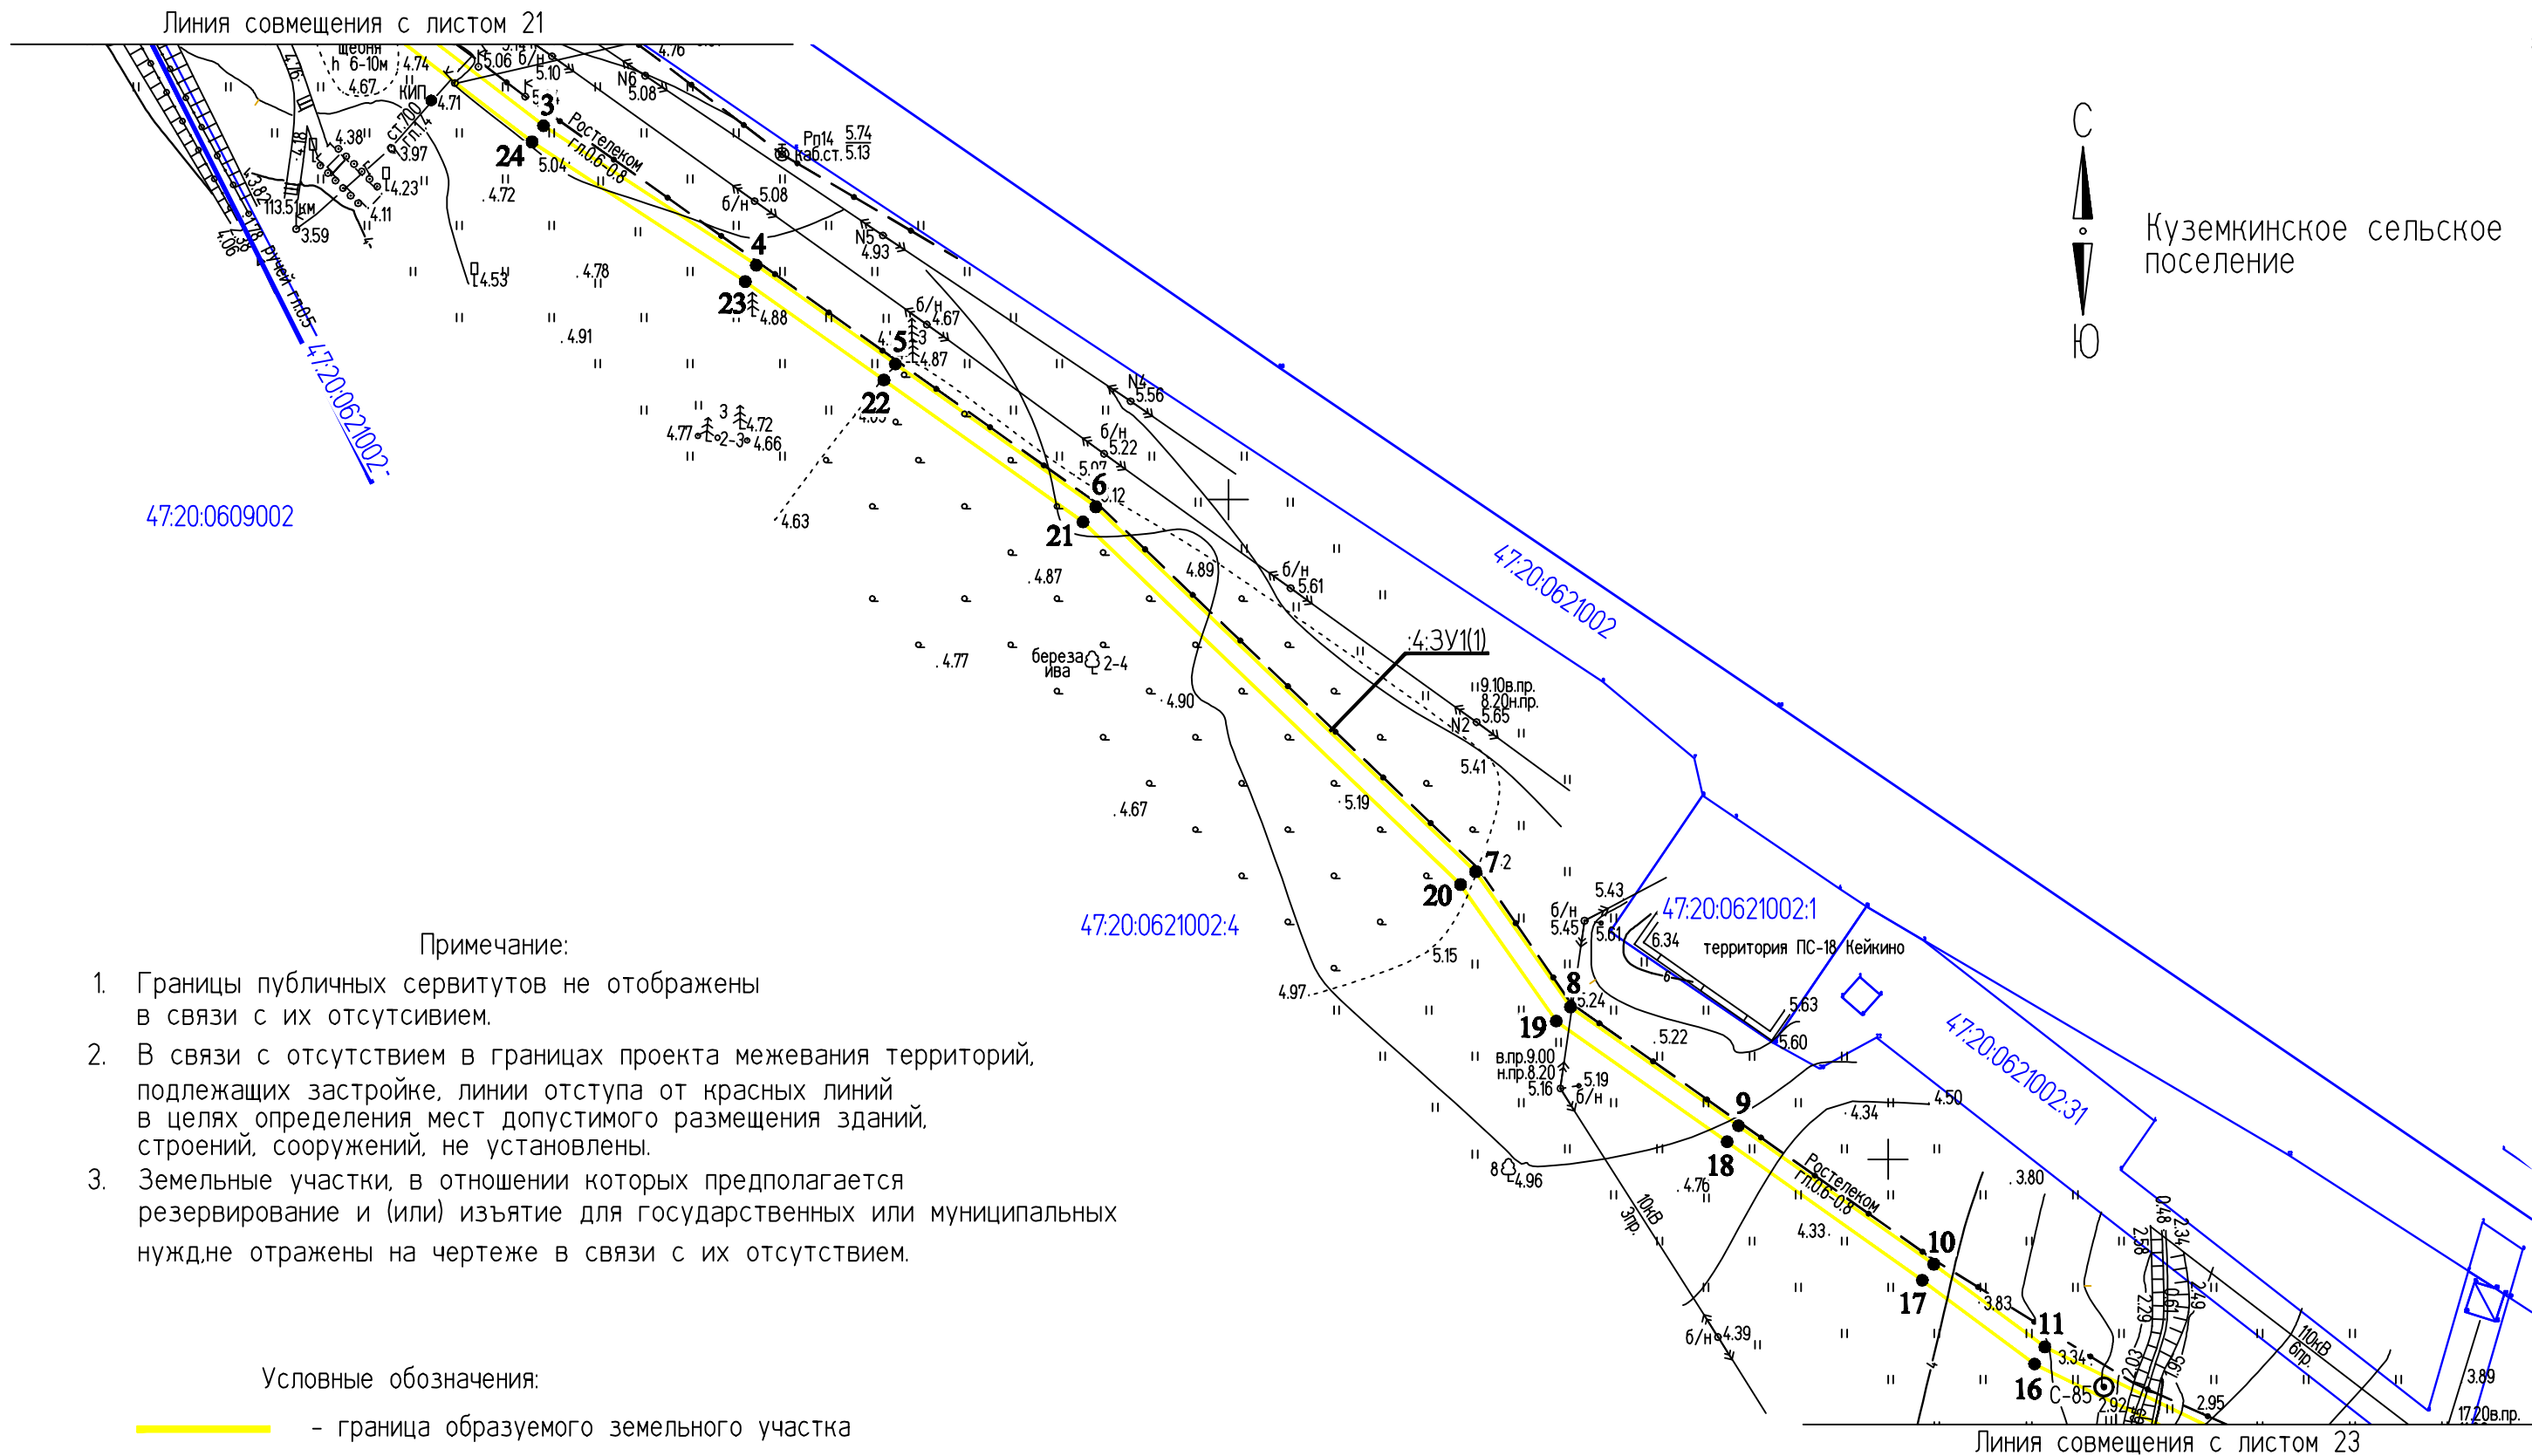


Примечание:

1. Границы публичных сервитутов не отображены в связи с их отсутствием.
2. В связи с отсутствием в границах проекта межевания территорий, подлежащих застройке, линии отступа от красных линий в целях определения мест допустимого размещения зданий, строений, сооружений, не установлены.
3. Земельные участки, в отношении которых предполагается резервирование и (или) изъятие для государственных или муниципальных нужд, не отражены на чертеже в связи с их отсутствием.

Условные обозначения:

- граница образуемого земельного участка
- граница кадастровых кварталов
- 47:20:0621002 - номера кадастровых кварталов
- 44 - характерные точки границ земельного участка
- граница МО "Кингиспский муниципальный район"
- :ЗУ1(2) - обозначение образуемого земельного участка
- :1/ЗУ1 - обозначение образуемой части земельного участка

					2019	00000000071736182683/03-ПМТ2.1			
						ВОЛС ПАО "Ростелеком"			
Изм.	Кол.уч.	Лист	№ док	Подпись	Дата	Том 1.3.2.2.1 Часть 2. Проект межевания территории Книга 1. Основная часть ПМТ. Территория пункта Б	Стадия	Лист	Листов
Разраб.	Чудинова				23.09		ПМТ	22	56
Проверил.	Ерхолин				23.09	Чертеж межевания территории М 1:2000	АО "Гипросвязь-4"		
Н. контр.	Ерхолин				23.09				
ГИП	Ильин				23.09				

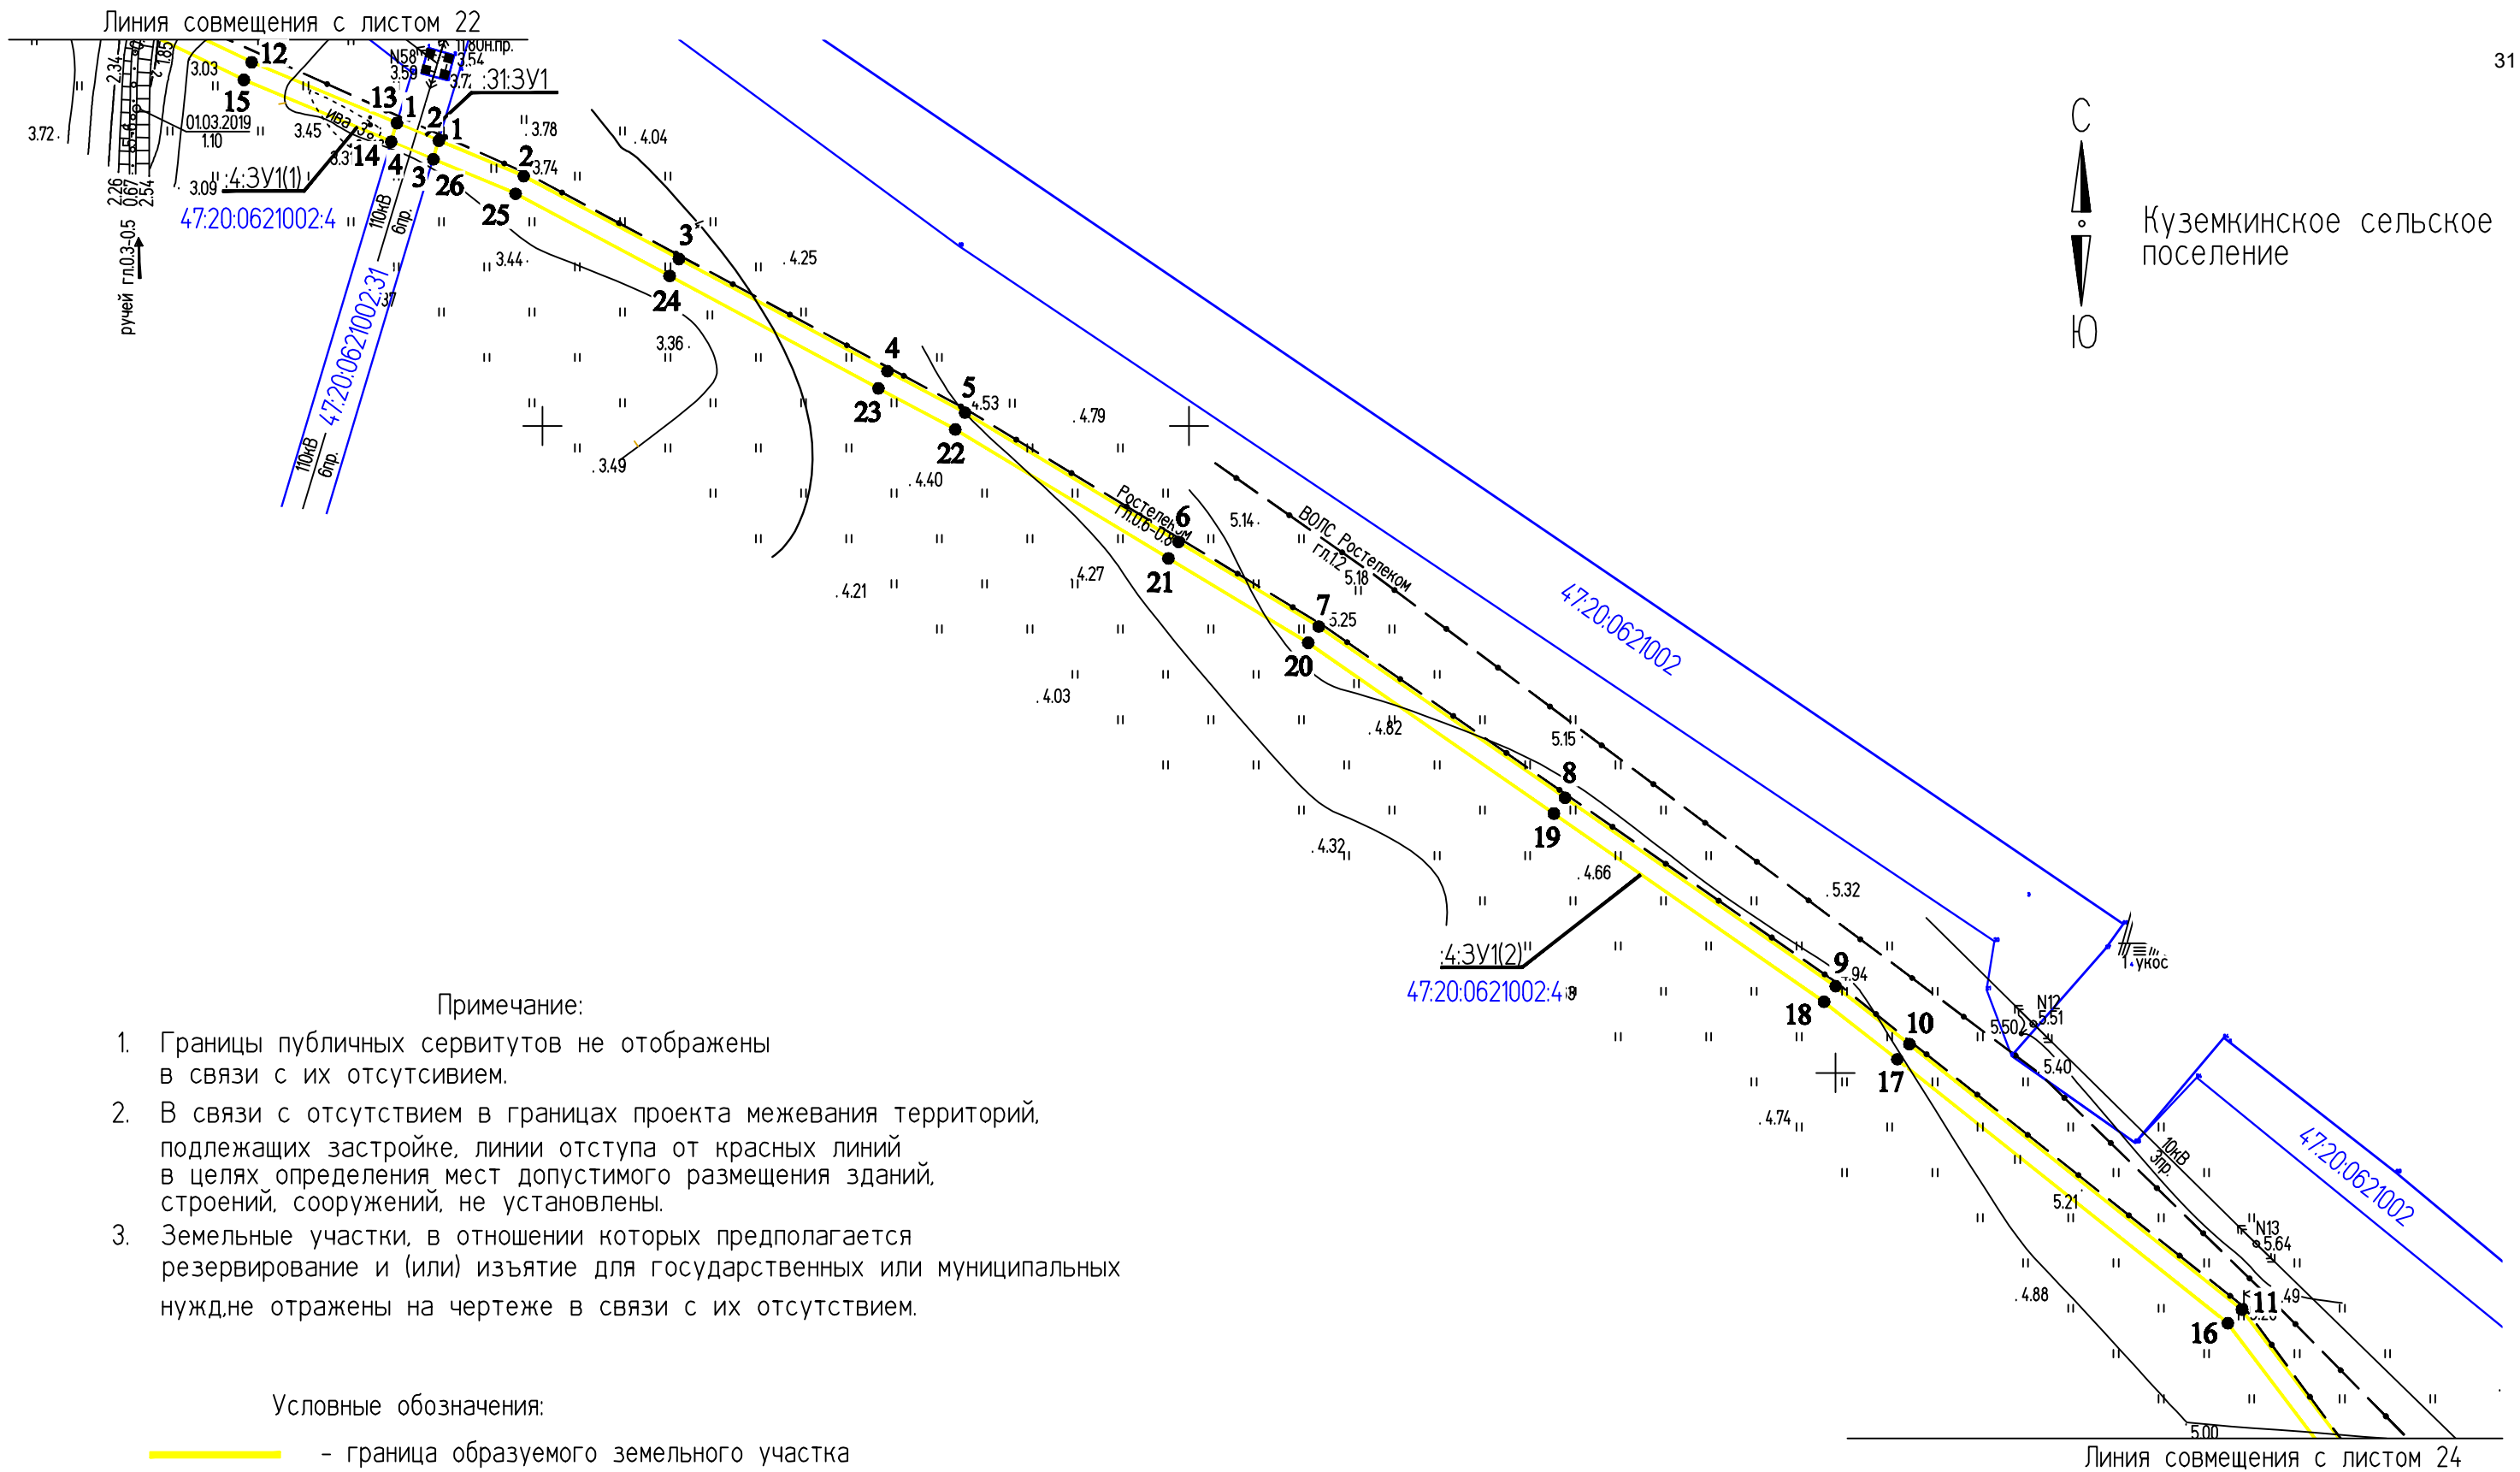


Примечание:

- 1. Границы публичных сервитутов не отображены в связи с их отсутствием.
- 2. В связи с отсутствием в границах проекта межевания территорий, подлежащих застройке, линии отступа от красных линий в целях определения мест допустимого размещения зданий, строений, сооружений, не установлены.
- 3. Земельные участки, в отношении которых предполагается резервирование и (или) изъятие для государственных или муниципальных нужд, не отражены на чертеже в связи с их отсутствием.


Условные обозначения:

- - граница образуемого земельного участка
- - граница кадастровых кварталов
- 47:20:0621002 - номера кадастровых кварталов
- 44 - характерные точки границ земельного участка
- - граница МО "Кингиспский муниципальный район"
- :3V1(2) - обозначение образуемого земельного участка
- :1/3V1 - обозначение образуемой части земельного участка

					2019	00000000071736182683/03-ПМТ.2.1			
						ВОЛС ПАО "Ростелеком"			
Изм.	Кол.уч.	Лист	№ док	Подпись	Дата	Том 1.3.2.2.1 Часть 2. Проект межевания территории Книга 1. Основная часть ПМТ. Территория пункта Б	Стадия	Лист	Листов
Разраб.		Чудинова			23.09		ПМТ	23	56
Проверил.		Ерхолин			23.09	Чертеж межевания территории М 1:2000	АО "Гипросвязь-4"		
Н. контр.		Ерхолин			23.09				
ГИП		Ильин			23.09				

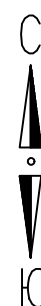

Куземкинское сельское поселение

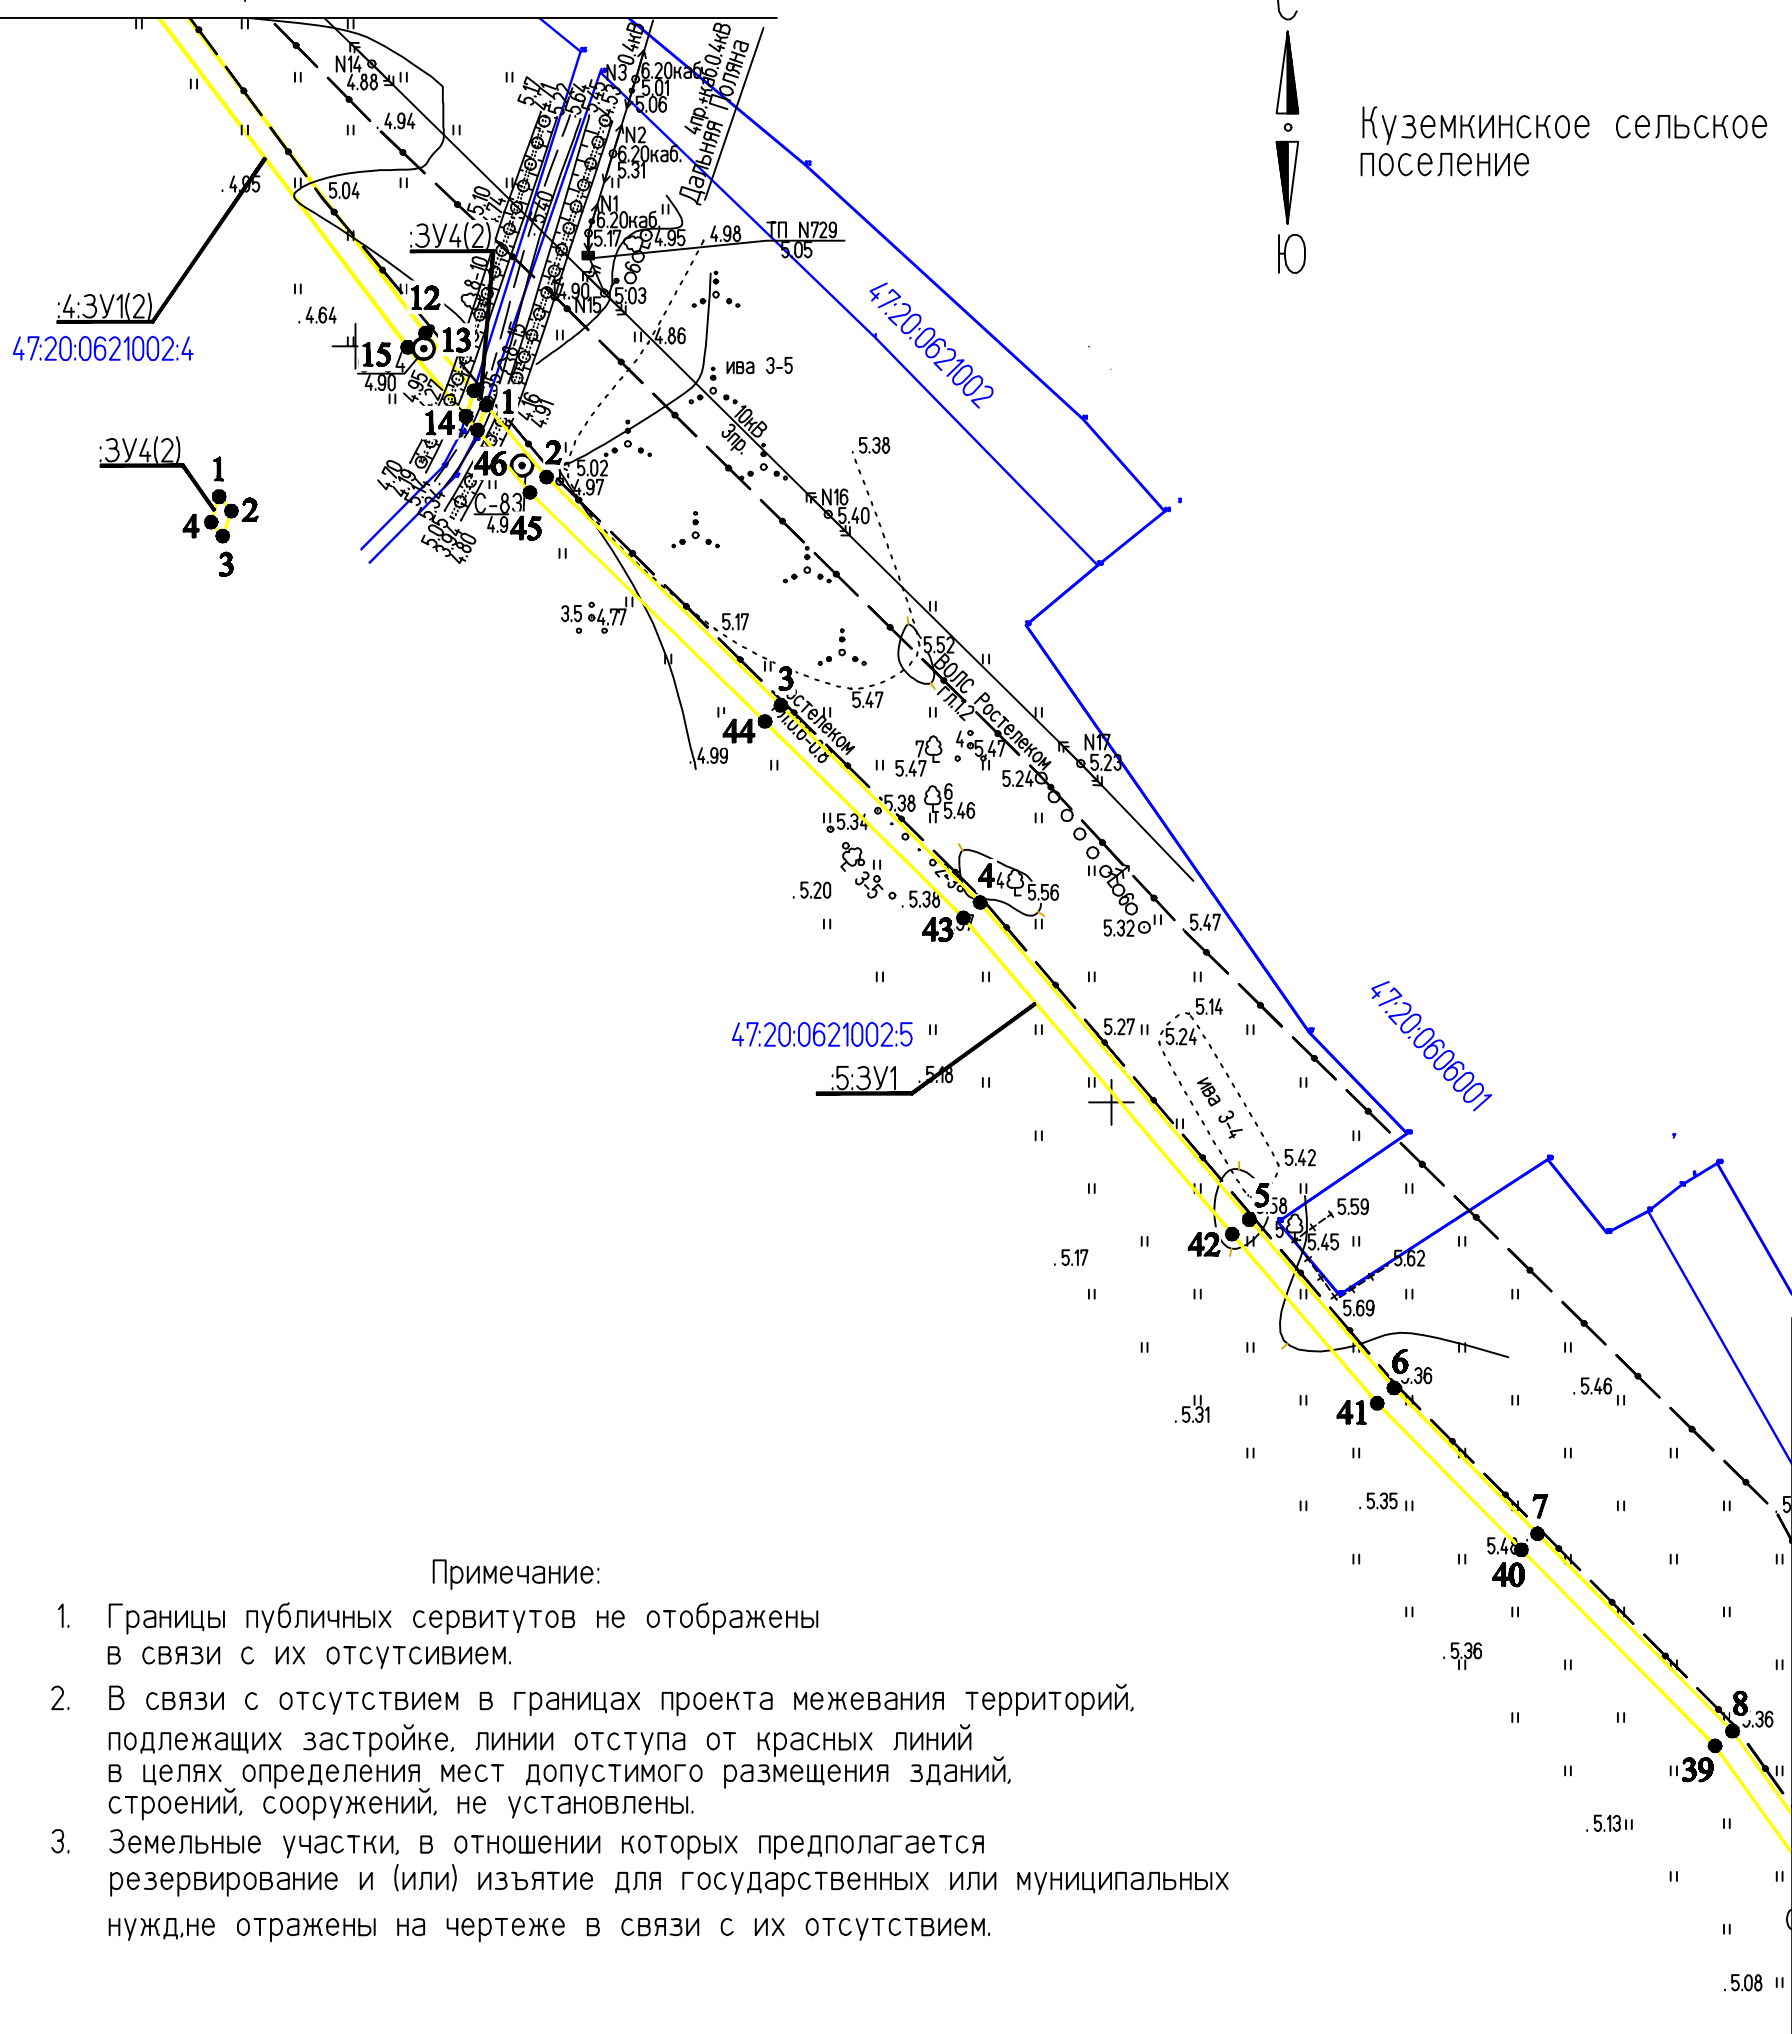

Примечание:

1. Границы публичных сервитутов не отображены в связи с их отсутствием.
2. В связи с отсутствием в границах проекта межевания территорий, подлежащих застройке, линии отступа от красных линий в целях определения мест допустимого размещения зданий, строений, сооружений, не установлены.
3. Земельные участки, в отношении которых предполагается резервирование и (или) изъятие для государственных или муниципальных нужд не отражены на чертеже в связи с их отсутствием.


Условные обозначения:

- граница образуемого земельного участка
- граница кадастровых кварталов
- 47:20:0621002 - номера кадастровых кварталов
- 44 - характерные точки границ земельного участка
- - - граница МО "Кингисппский муниципальный район"
- :3Y1(2) - обозначение образуемого земельного участка
- :1/чзу1 - обозначение образуемой части земельного участка

Линия совмещения с листом 25

ИНВ. N*ПОДЛ. ПОДПИСЬ И ДАТА ВЗАМ. ИНВ. N*

					2019	00000000071736182683/03-ПМТ2.1				
						ВОЛС ПАО "Ростелеком"				
Изм.	Кол.уч.	Лист	№ док	Подпись	Дата					
Разраб.	Чудинова				23.09	Том 1.3.2.2.1 Часть 2.		Стадия	Лист	Листов
Проверил.	Ерхолин				23.09	Проект межевания территории Книга 1. Основная часть ПМТ. Территория пункта Б		ПМТ	24	56
Н. контр.	Ерхолин				23.09	Чертеж межевания территории		АО "Гипросвязь-4"		
ГИП	Ильин				23.09	М 1:2000				

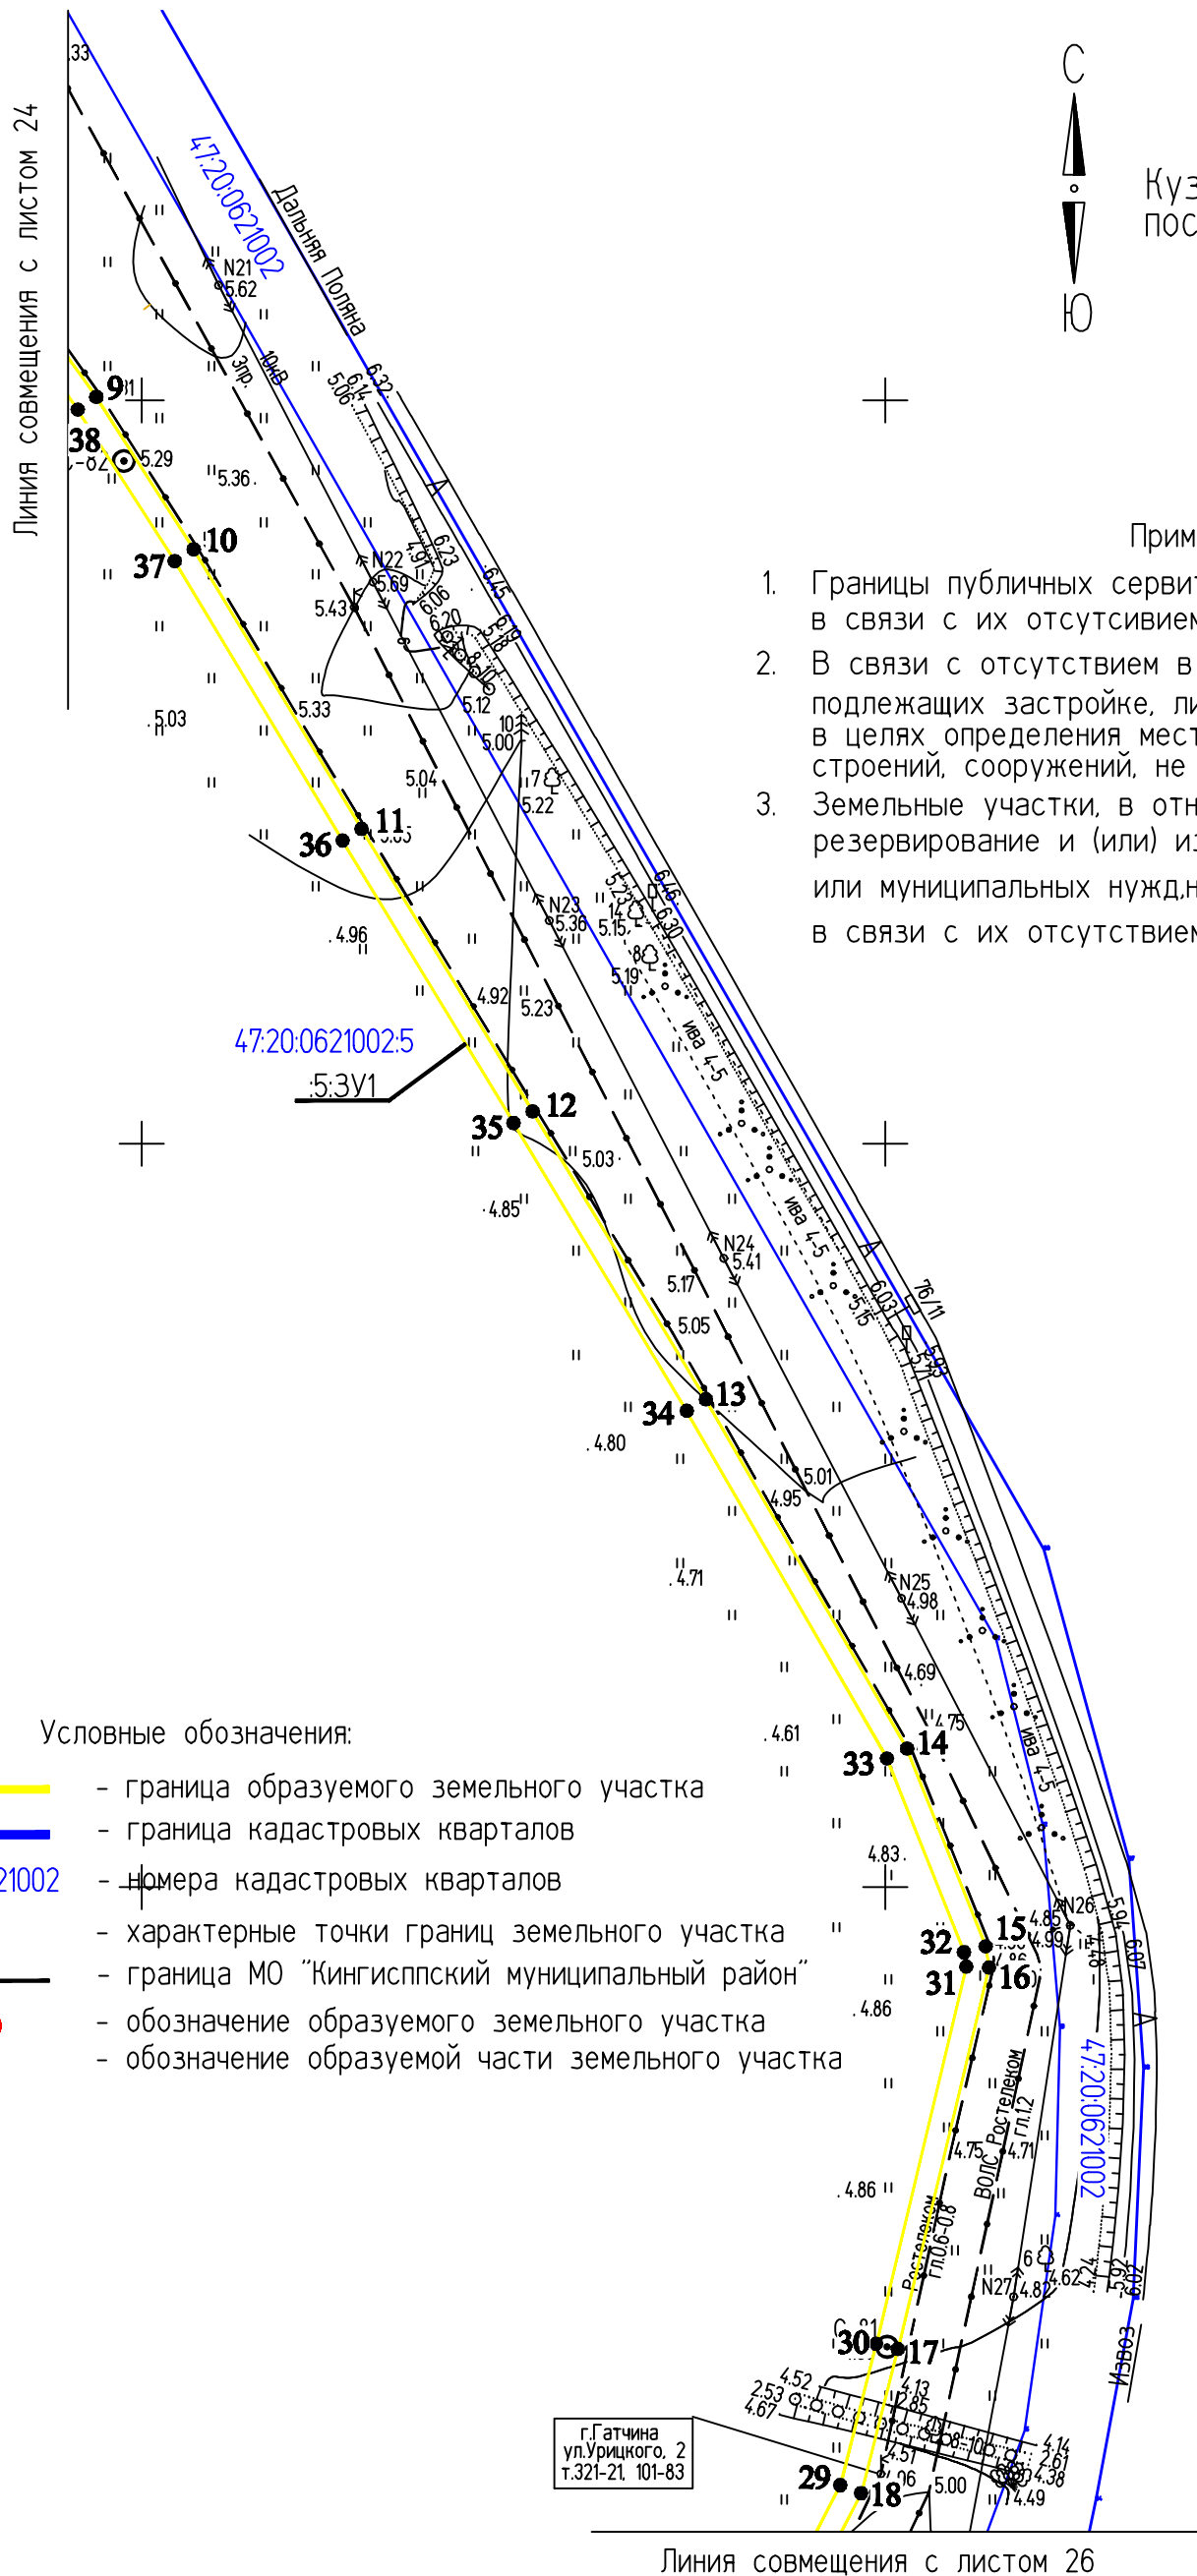

Куземкинское сельское поселение

Примечание:

1. Границы публичных сервитутов не отображены в связи с их отсутствием.
2. В связи с отсутствием в границах проекта межевания территорий, подлежащих застройке, линии отступа от красных линий в целях определения мест допустимого размещения зданий, строений, сооружений, не установлены.
3. Земельные участки, в отношении которых предполагается резервирование и (или) изъятие для государственных или муниципальных нужд, не отражены на чертеже в связи с их отсутствием.


Условные обозначения:

- граница образуемого земельного участка
- граница кадастровых кварталов
- 47:20:0621002 - номера кадастровых кварталов
- 44 - характерные точки границ земельного участка
- граница МО "Кингисппский муниципальный район"
- :3У1(2) - обозначение образуемого земельного участка
- :1/чзУ1 - обозначение образуемой части земельного участка

г.Гатчина
ул.Урицкого, 2
т.321-21, 101-83

Линия совмещения с листом 26

					2019	00000000071736182683/03-ПМТ2.1				
						ВОЛС ПАО "Ростелеком"				
Изм.	Кол.уч.	Лист	№ док	Подпись	Дата	Том 1.3.2.2.1 Часть 2. Проект межевания территории Книга 1. Основная часть ПМТ. Территория пункта Б		Стадия	Лист	Листов
Разраб.		Чудинова			23.09					
Проверил.		Ерхолин			23.09			ПМТ	25	56
						Чертеж межевания территории М 1:2000		АО "Гипросвязь-4"		
Н. контр.		Ерхолин			23.09					
ГИП		Ильин			23.09					

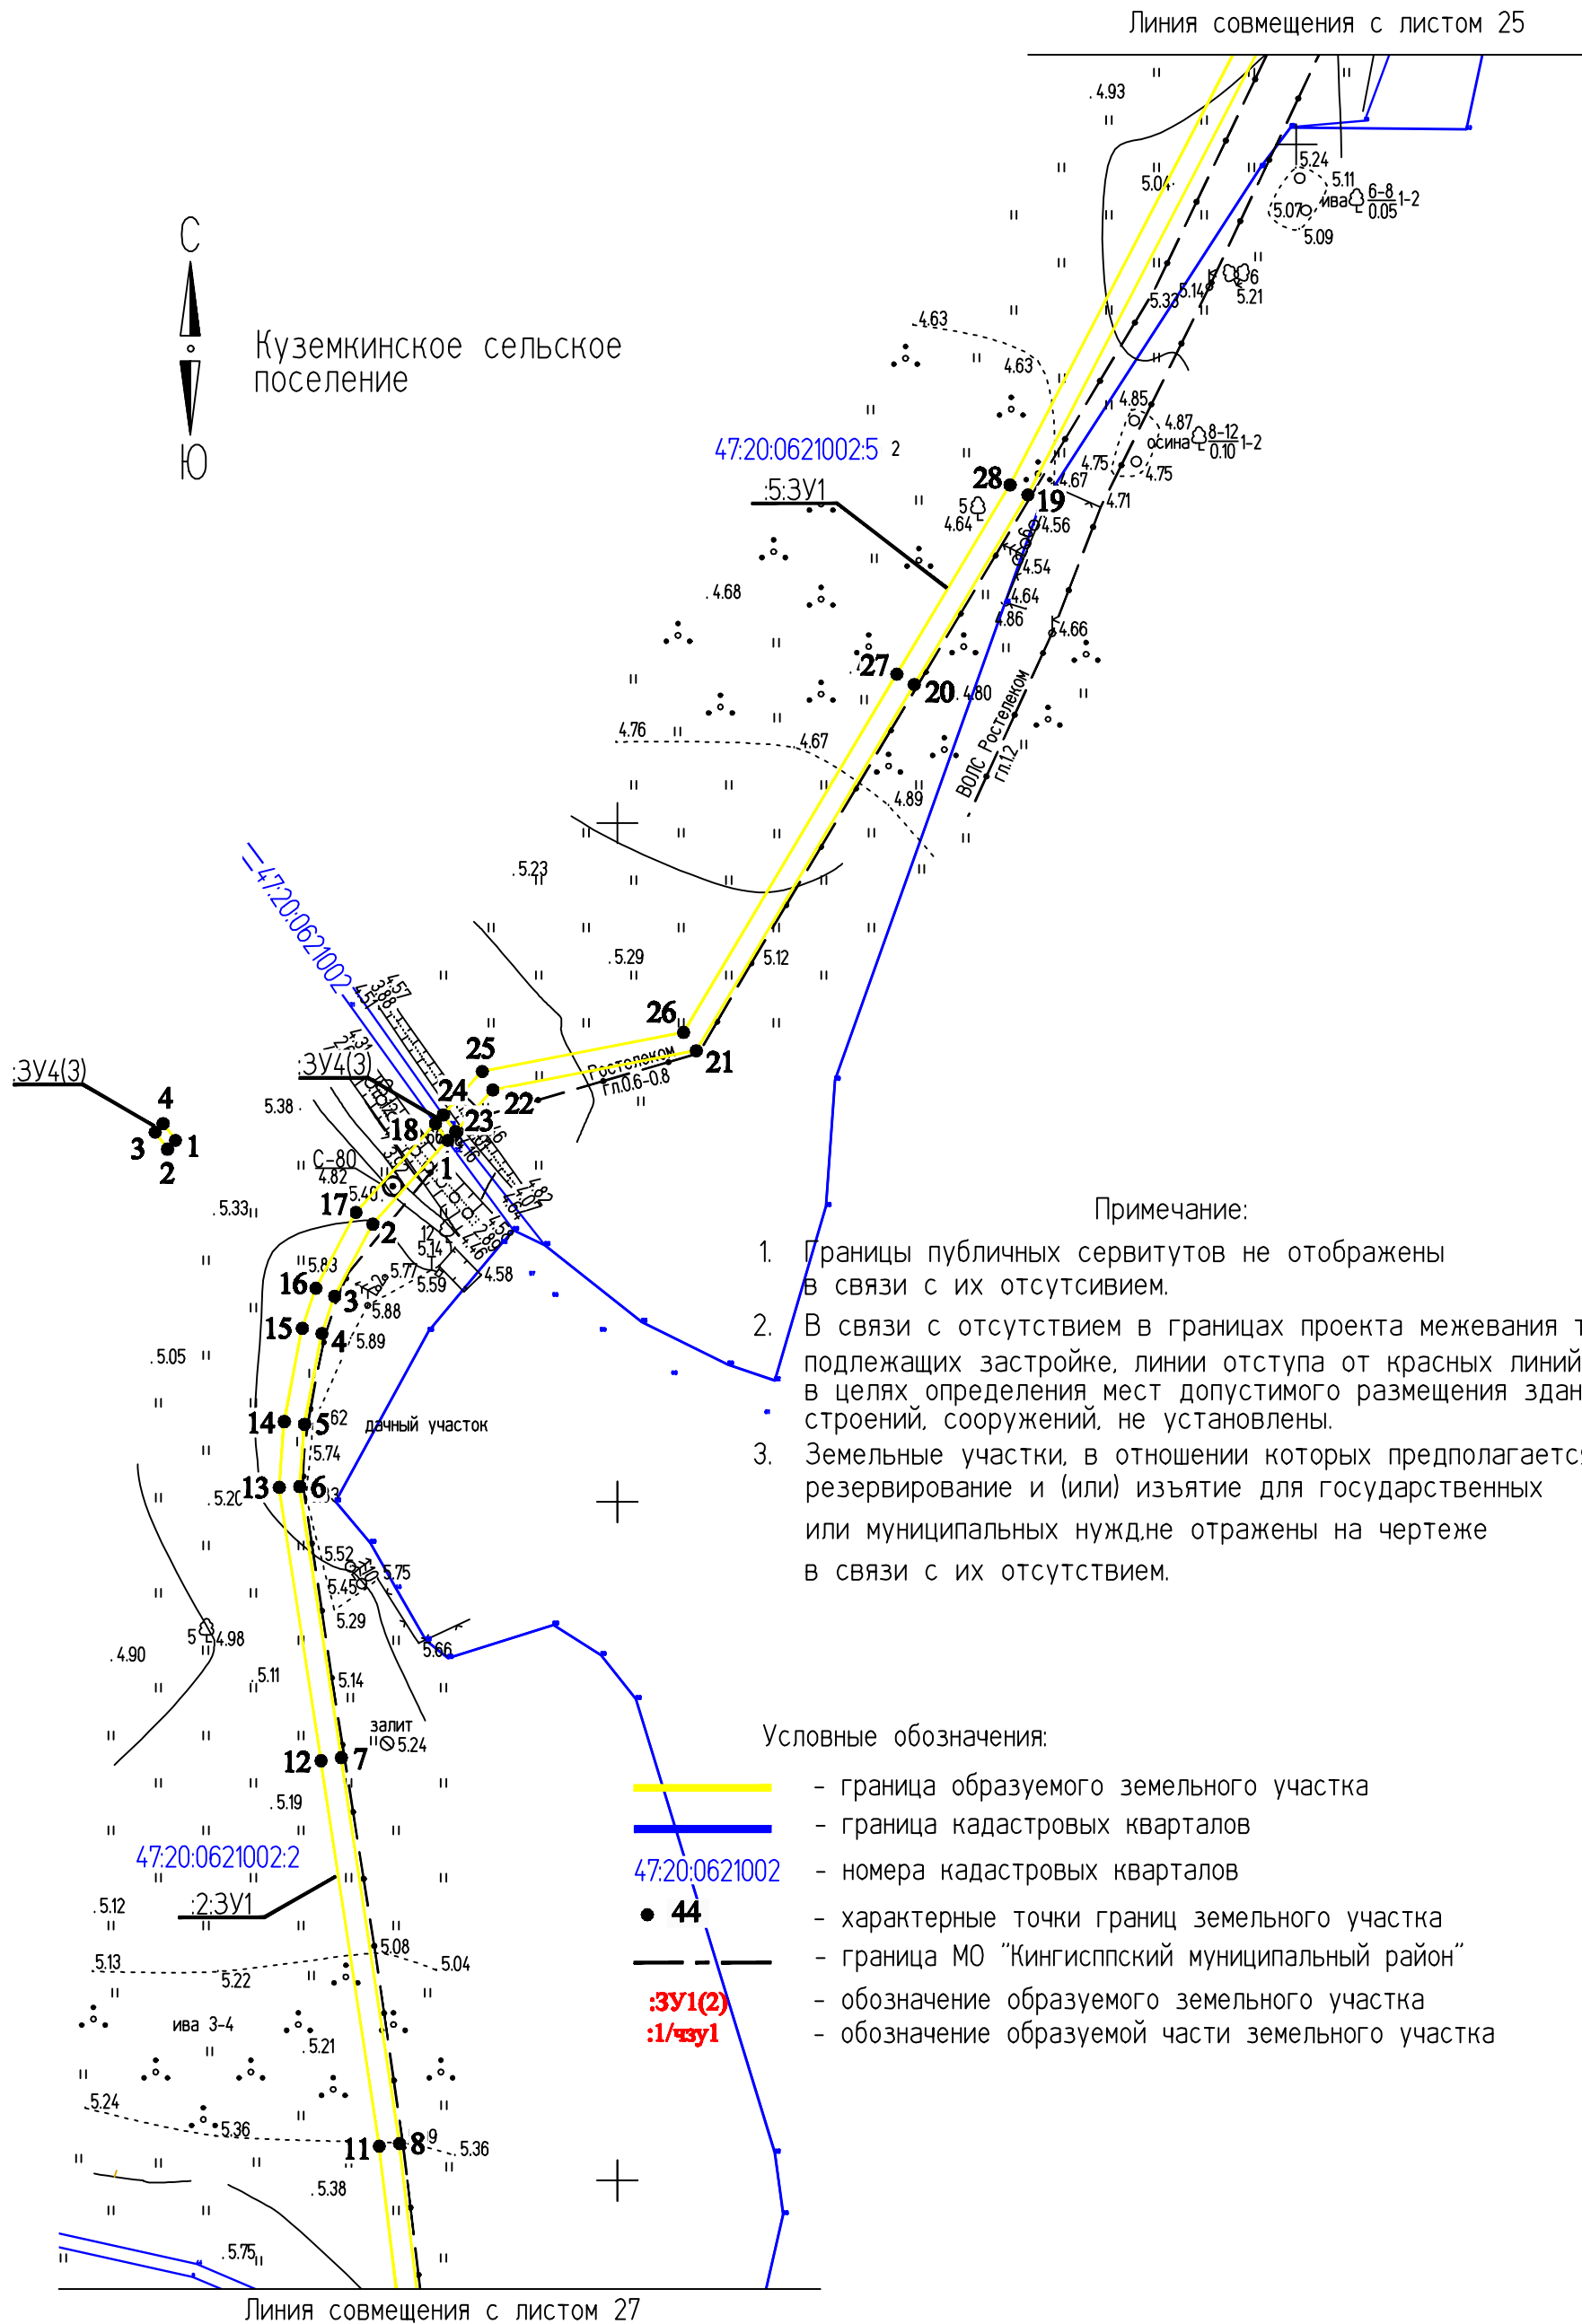


- Примечание:
1. Границы публичных сервитутов не отображены в связи с их отсутствием.
 2. В связи с отсутствием в границах проекта межевания территорий, подлежащих застройке, линии отступа от красных линий в целях определения мест допустимого размещения зданий, сооружений, не установлены.
 3. Земельные участки, в отношении которых предполагается резервирование и (или) изъятие для государственных или муниципальных нужд, не отражены на чертеже в связи с их отсутствием.

- Условные обозначения:
- граница образуемого земельного участка
 - граница кадастровых кварталов
 - 47:20:0621002 - номера кадастровых кварталов
 - 44 - характерные точки границ земельного участка
 - граница МО "Кингисппский муниципальный район"
 - :3V1(2) - обозначение образуемого земельного участка
 - :1/чзу1 - обозначение образуемой части земельного участка

ИНВ. N*ПОДЛ. ПОДПИСЬ И ДАТА ВЗАМ. ИНВ. N*

					2019	00000000071736182683/03-ПМТ2.1			
						ВОЛС ПАО "Ростелеком"			
Изм.	Кол.уч.	Лист	№ док.	Подпись	Дата	Том 1.3.2.2.1 Часть 2. Проект межевания территории Книга 1. Основная часть ПМТ. Территория пункта Б	Стадия	Лист	Листов
Разраб.		Чудинова			23.09		ПМТ	26	56
Проверил.		Ерхолин			23.09				
						Чертеж межевания территории М 1:2000	АО "Гипросвязь-4"		
Н. контр.		Ерхолин			23.09				
ГИП		Ильин			23.09				

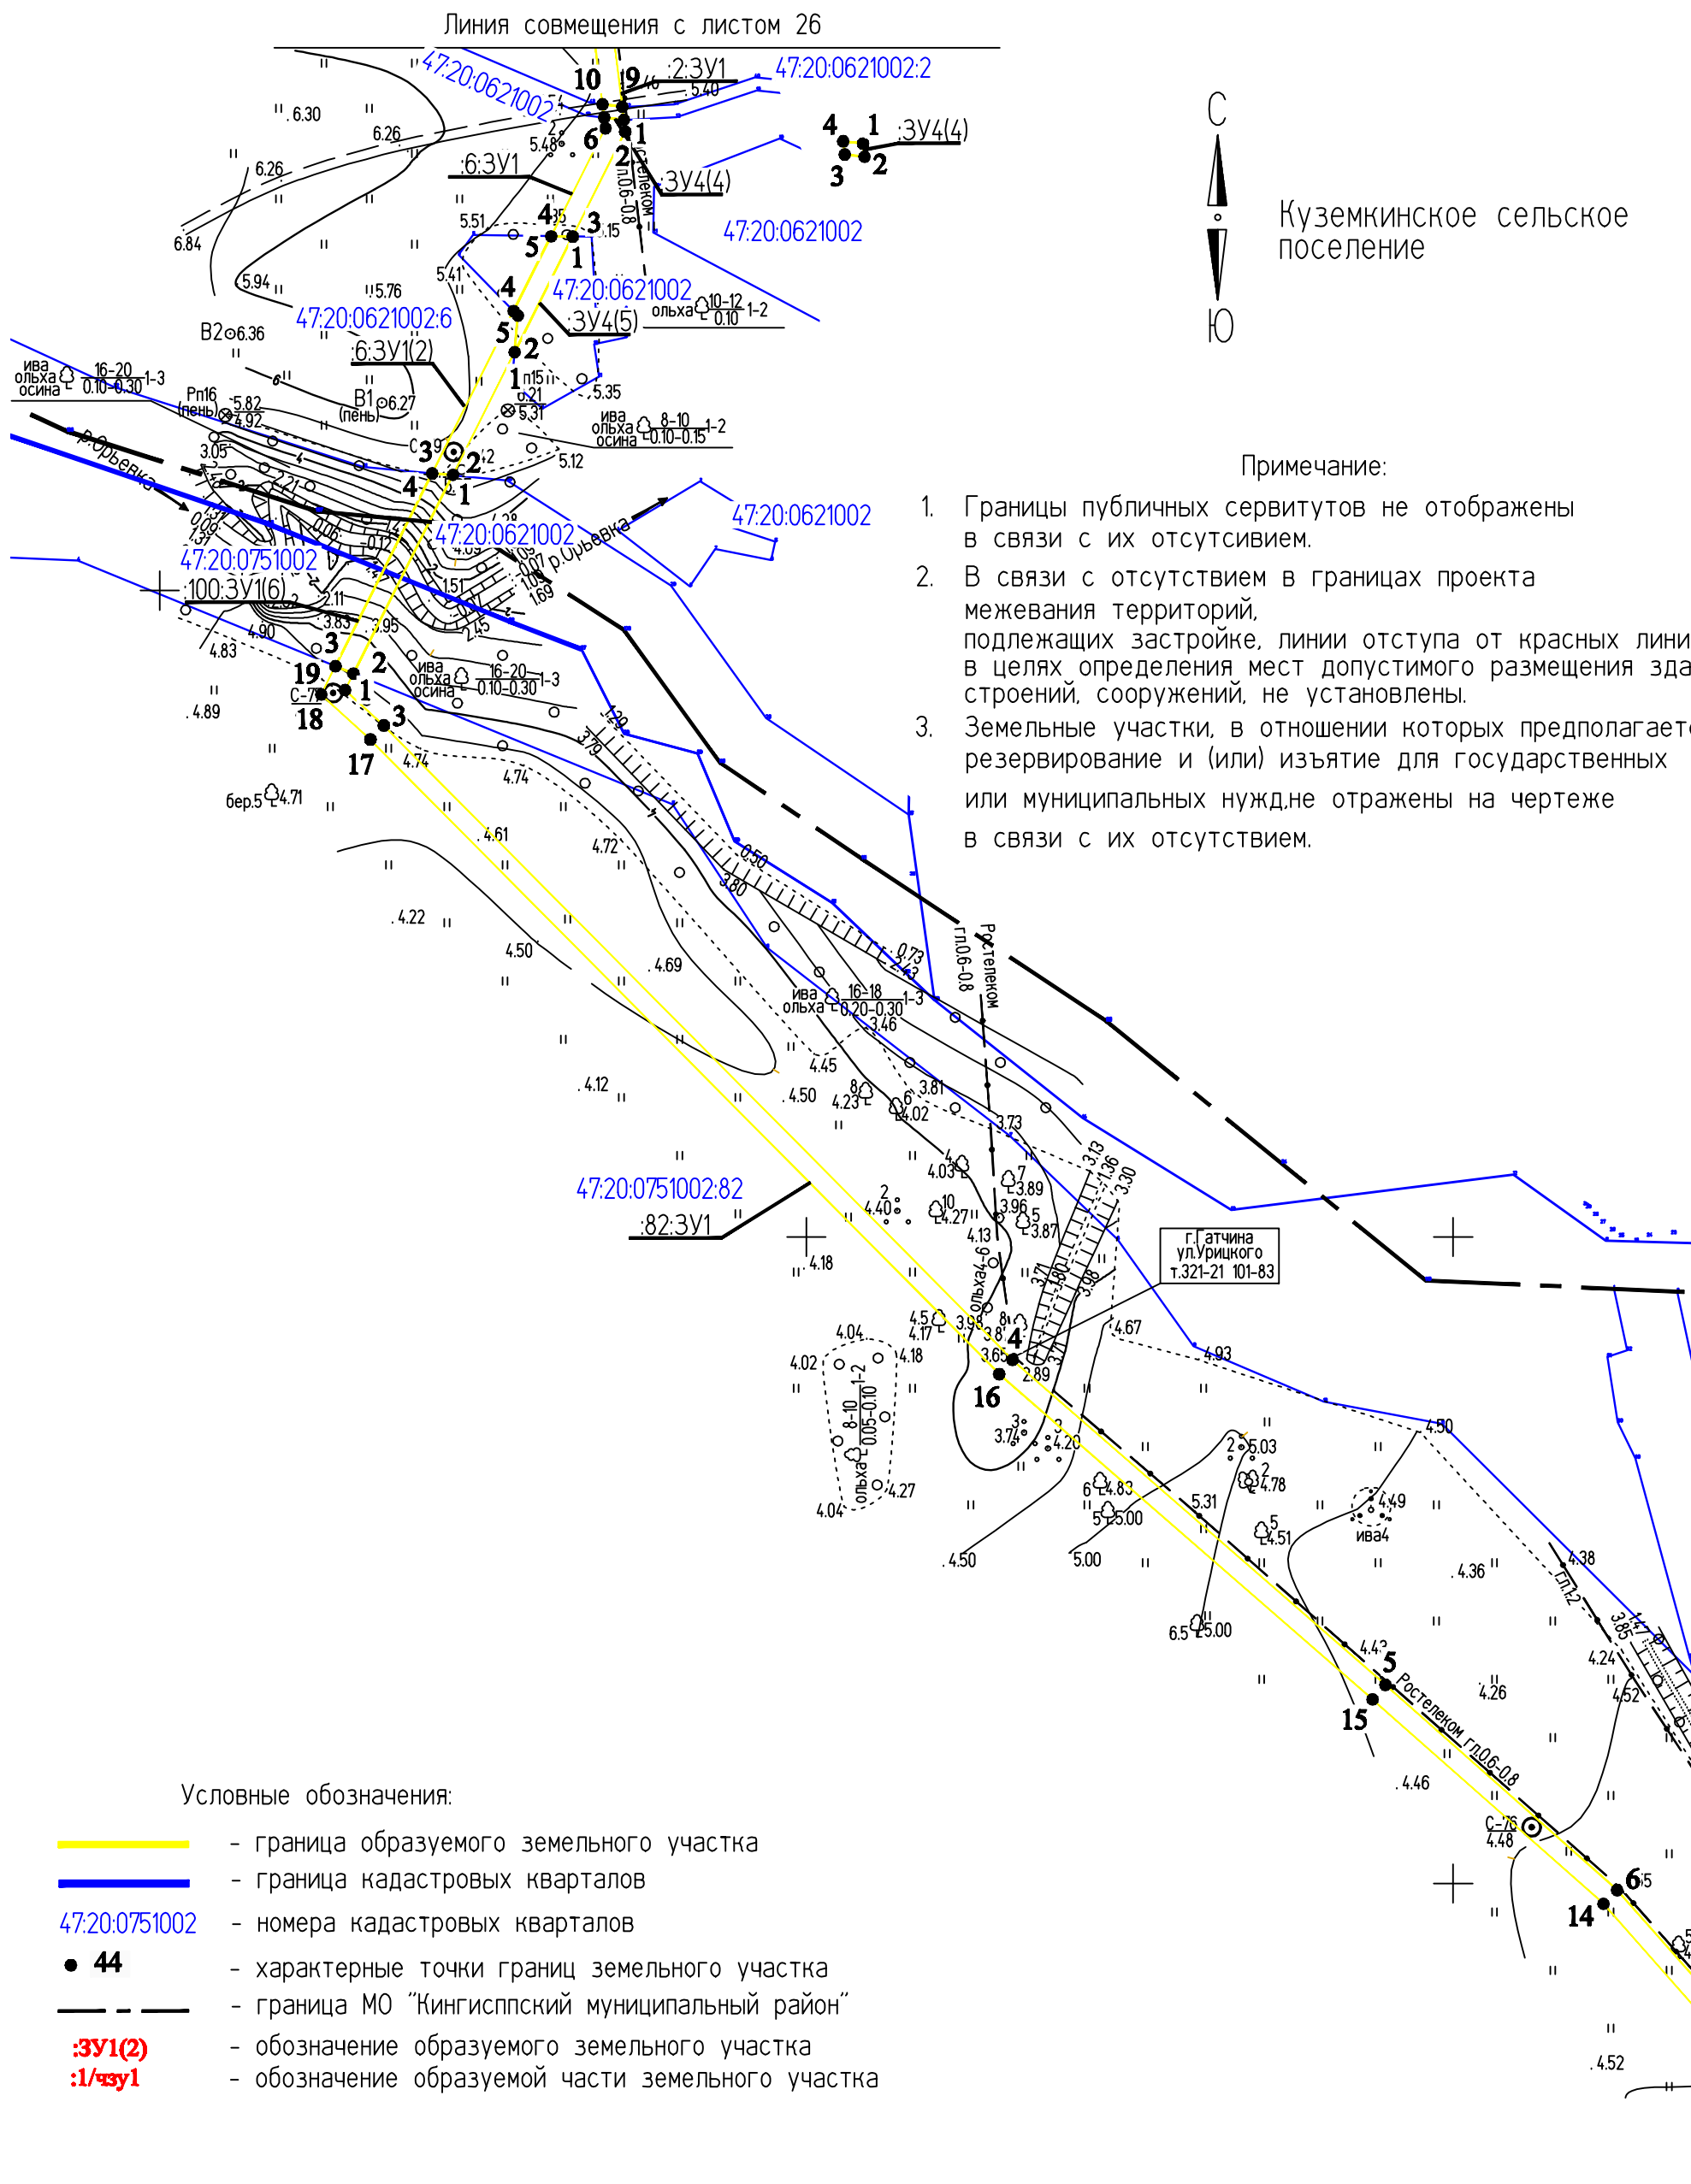


- Примечание:
1. Границы публичных сервитутов не отображены в связи с их отсутствием.
 2. В связи с отсутствием в границах проекта межевания территорий, подлежащих застройке, линии отступа от красных линий в целях определения мест допустимого размещения зданий, строений, сооружений, не установлены.
 3. Земельные участки, в отношении которых предполагается резервирование и (или) изъятие для государственных или муниципальных нужд, не отражены на чертеже в связи с их отсутствием.

Условные обозначения:


- граница образуемого земельного участка
- граница кадастровых кварталов
- 47:20:0751002 - номера кадастровых кварталов
- 44 - характерные точки границ земельного участка
- граница МО "Кингисппский муниципальный район"
- :3У1(2) - обозначение образуемого земельного участка
- :1/чзyl - обозначение образуемой части земельного участка

ИНВ. № ПОДЛ. ПОДПИСЬ И ДАТА ВЗАМ. ИНВ. №

					2019	00000000071736182683/03-ПМТ2.1			
						ВОЛС ПАО "Ростелеком"			
Изм.	Кол.уч.	Лист	№ док	Подпись	Дата	Том 1.3.2.2.1 Часть 2. Проект межевания территории Книга 1. Основная часть ПМТ. Территория пункта Б	Стадия	Лист	Листов
Разраб.		Чудинова			23.09		ПМТ	27	56
Проверил.		Ерхолин			23.09				
						Чертеж межевания территории М 1:2000	АО "Гипросвязь-4"		
Н. контр.		Ерхолин			23.09				
ГИП		Ильин			23.09				

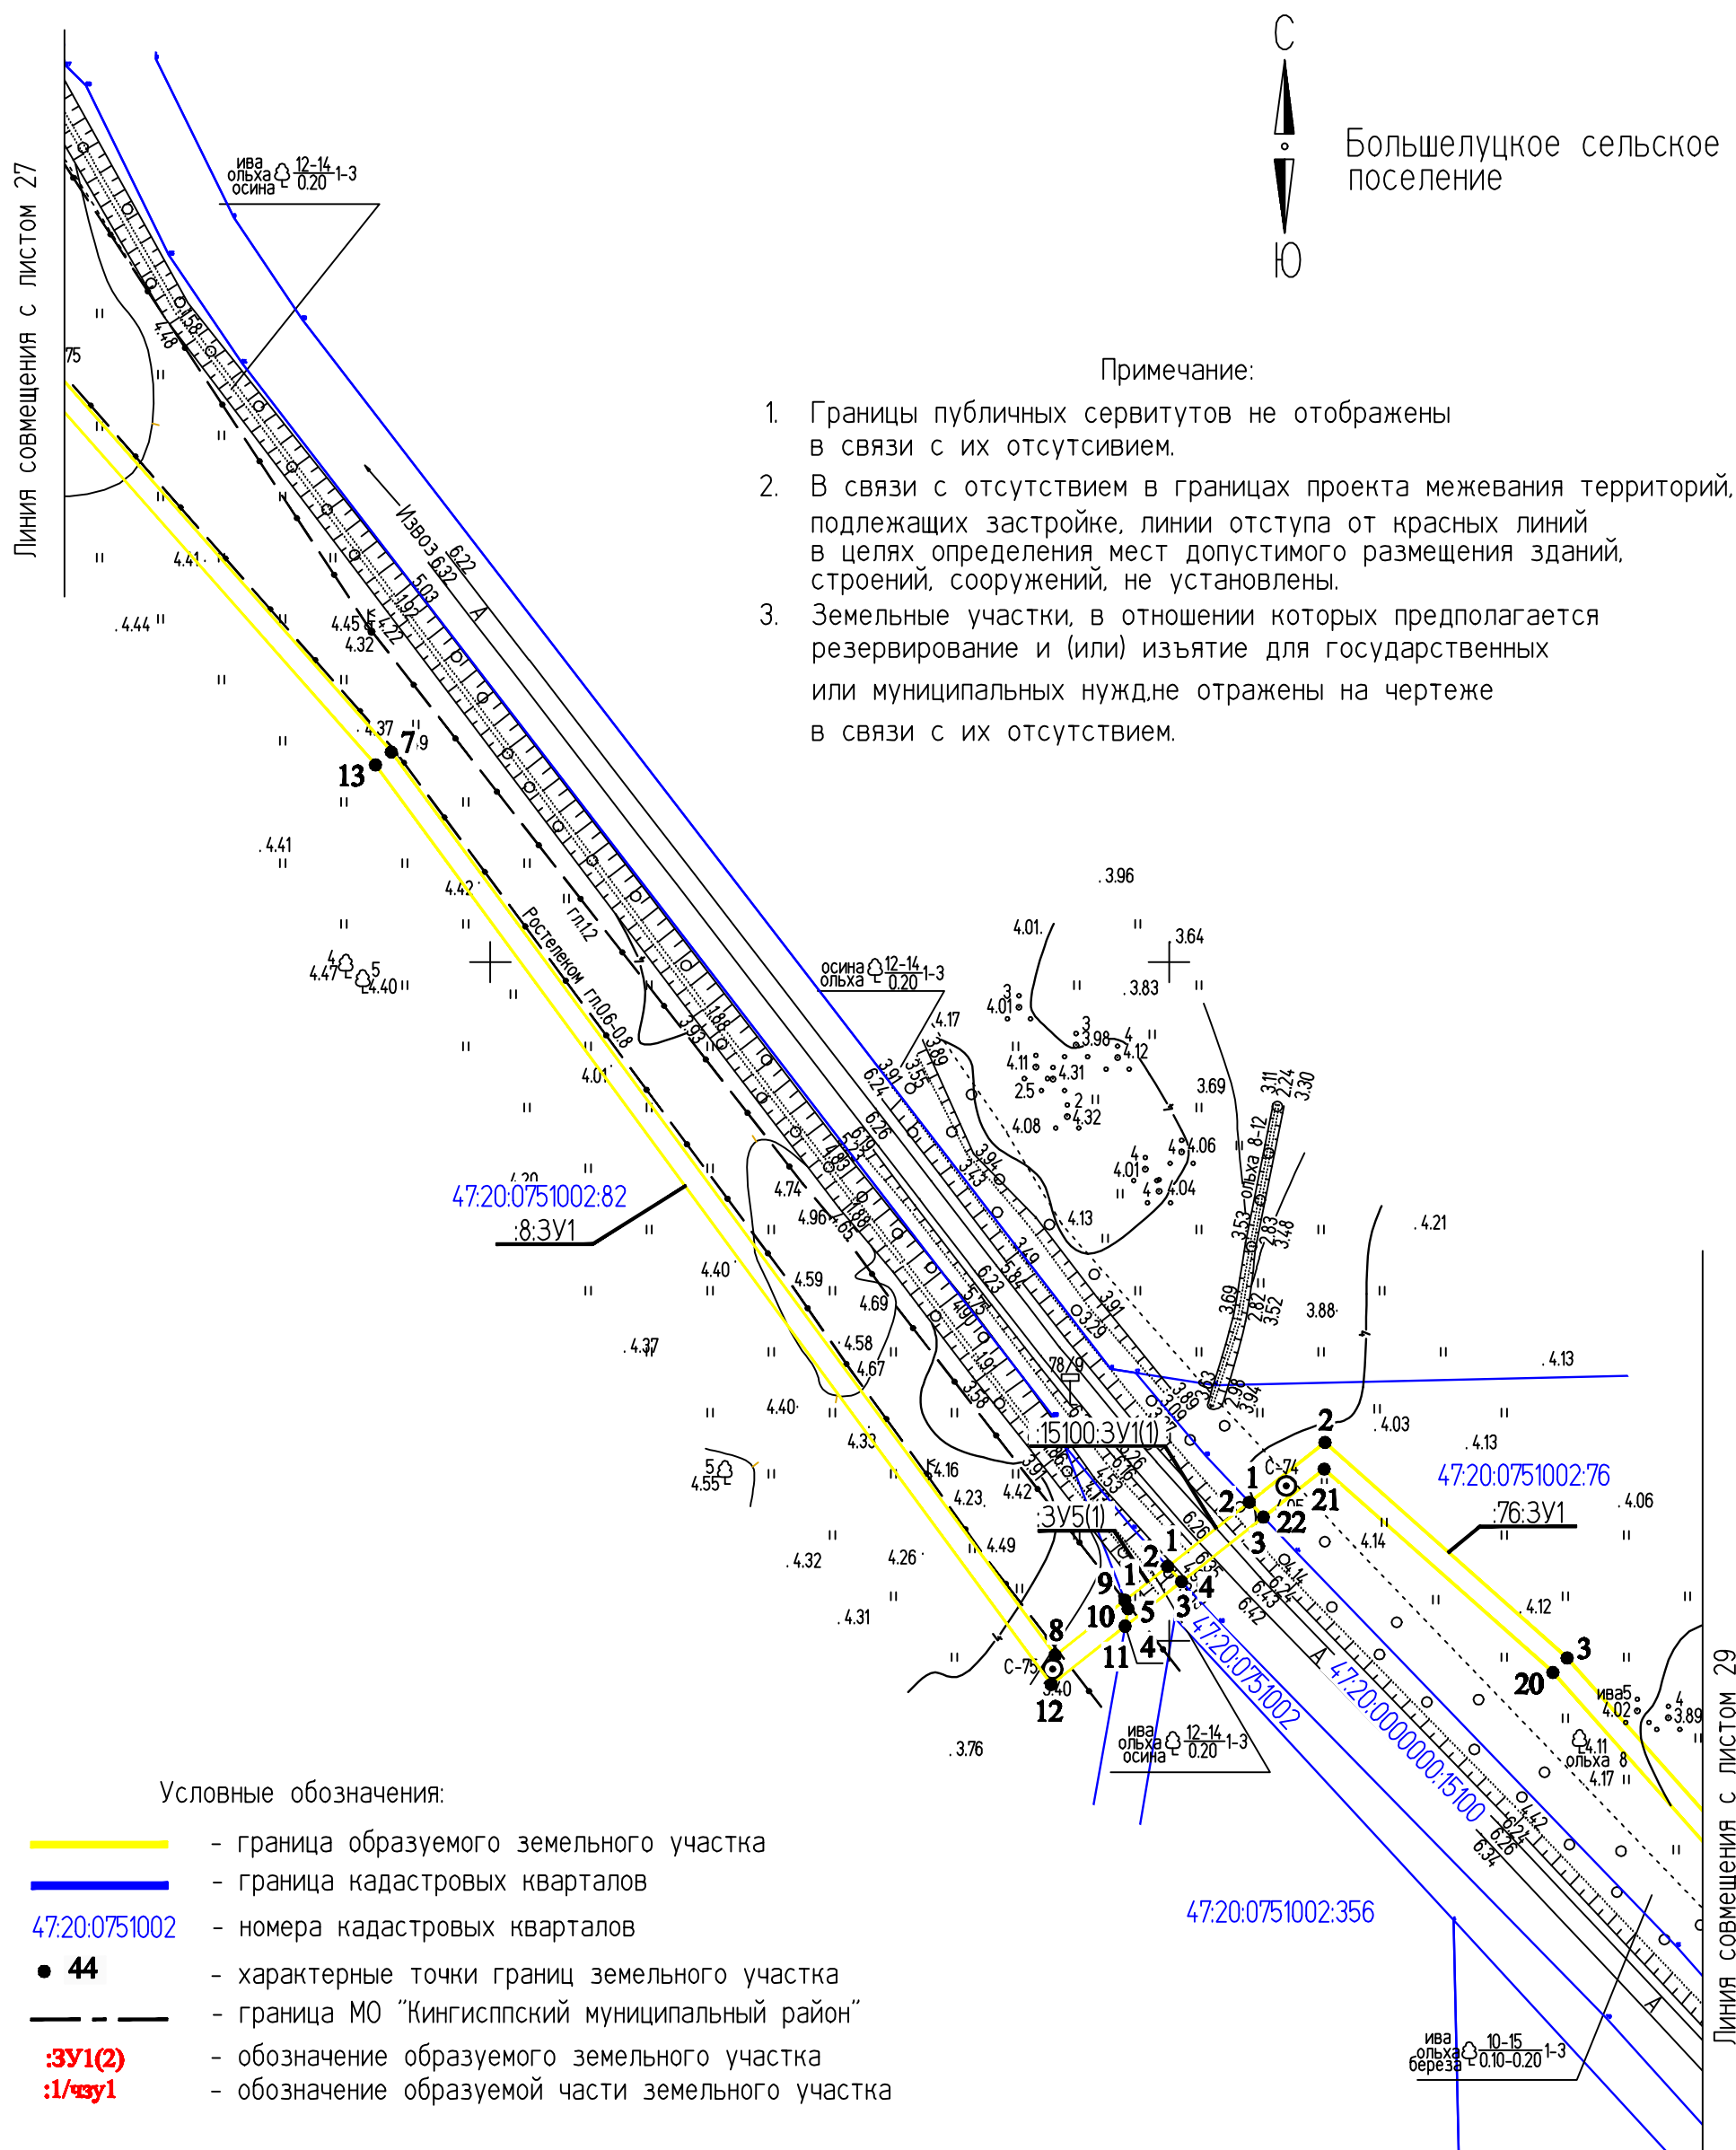

					2019	00000000071736182683/03-ПМТ2.1			
						ВОЛС ПАО "Ростелеком"			
Изм.	Коп.уч.	Лист	№ док.	Подпись	Дата				
Разраб.	Чудинова				23.09	Том 1.3.2.2.1 Часть 2. Проект межевания территории Книга 1. Основная часть ПМТ. Территория пункта Б		Стадия	Лист
Проверил.	Ерхолин				23.09			ПМТ	28
									Листов
									56
Н. контр.	Ерхолин				23.09	Чертеж межевания территории М 1:2000		АО "Гипросвязь-4"	
ГИП	Ильин				23.09				

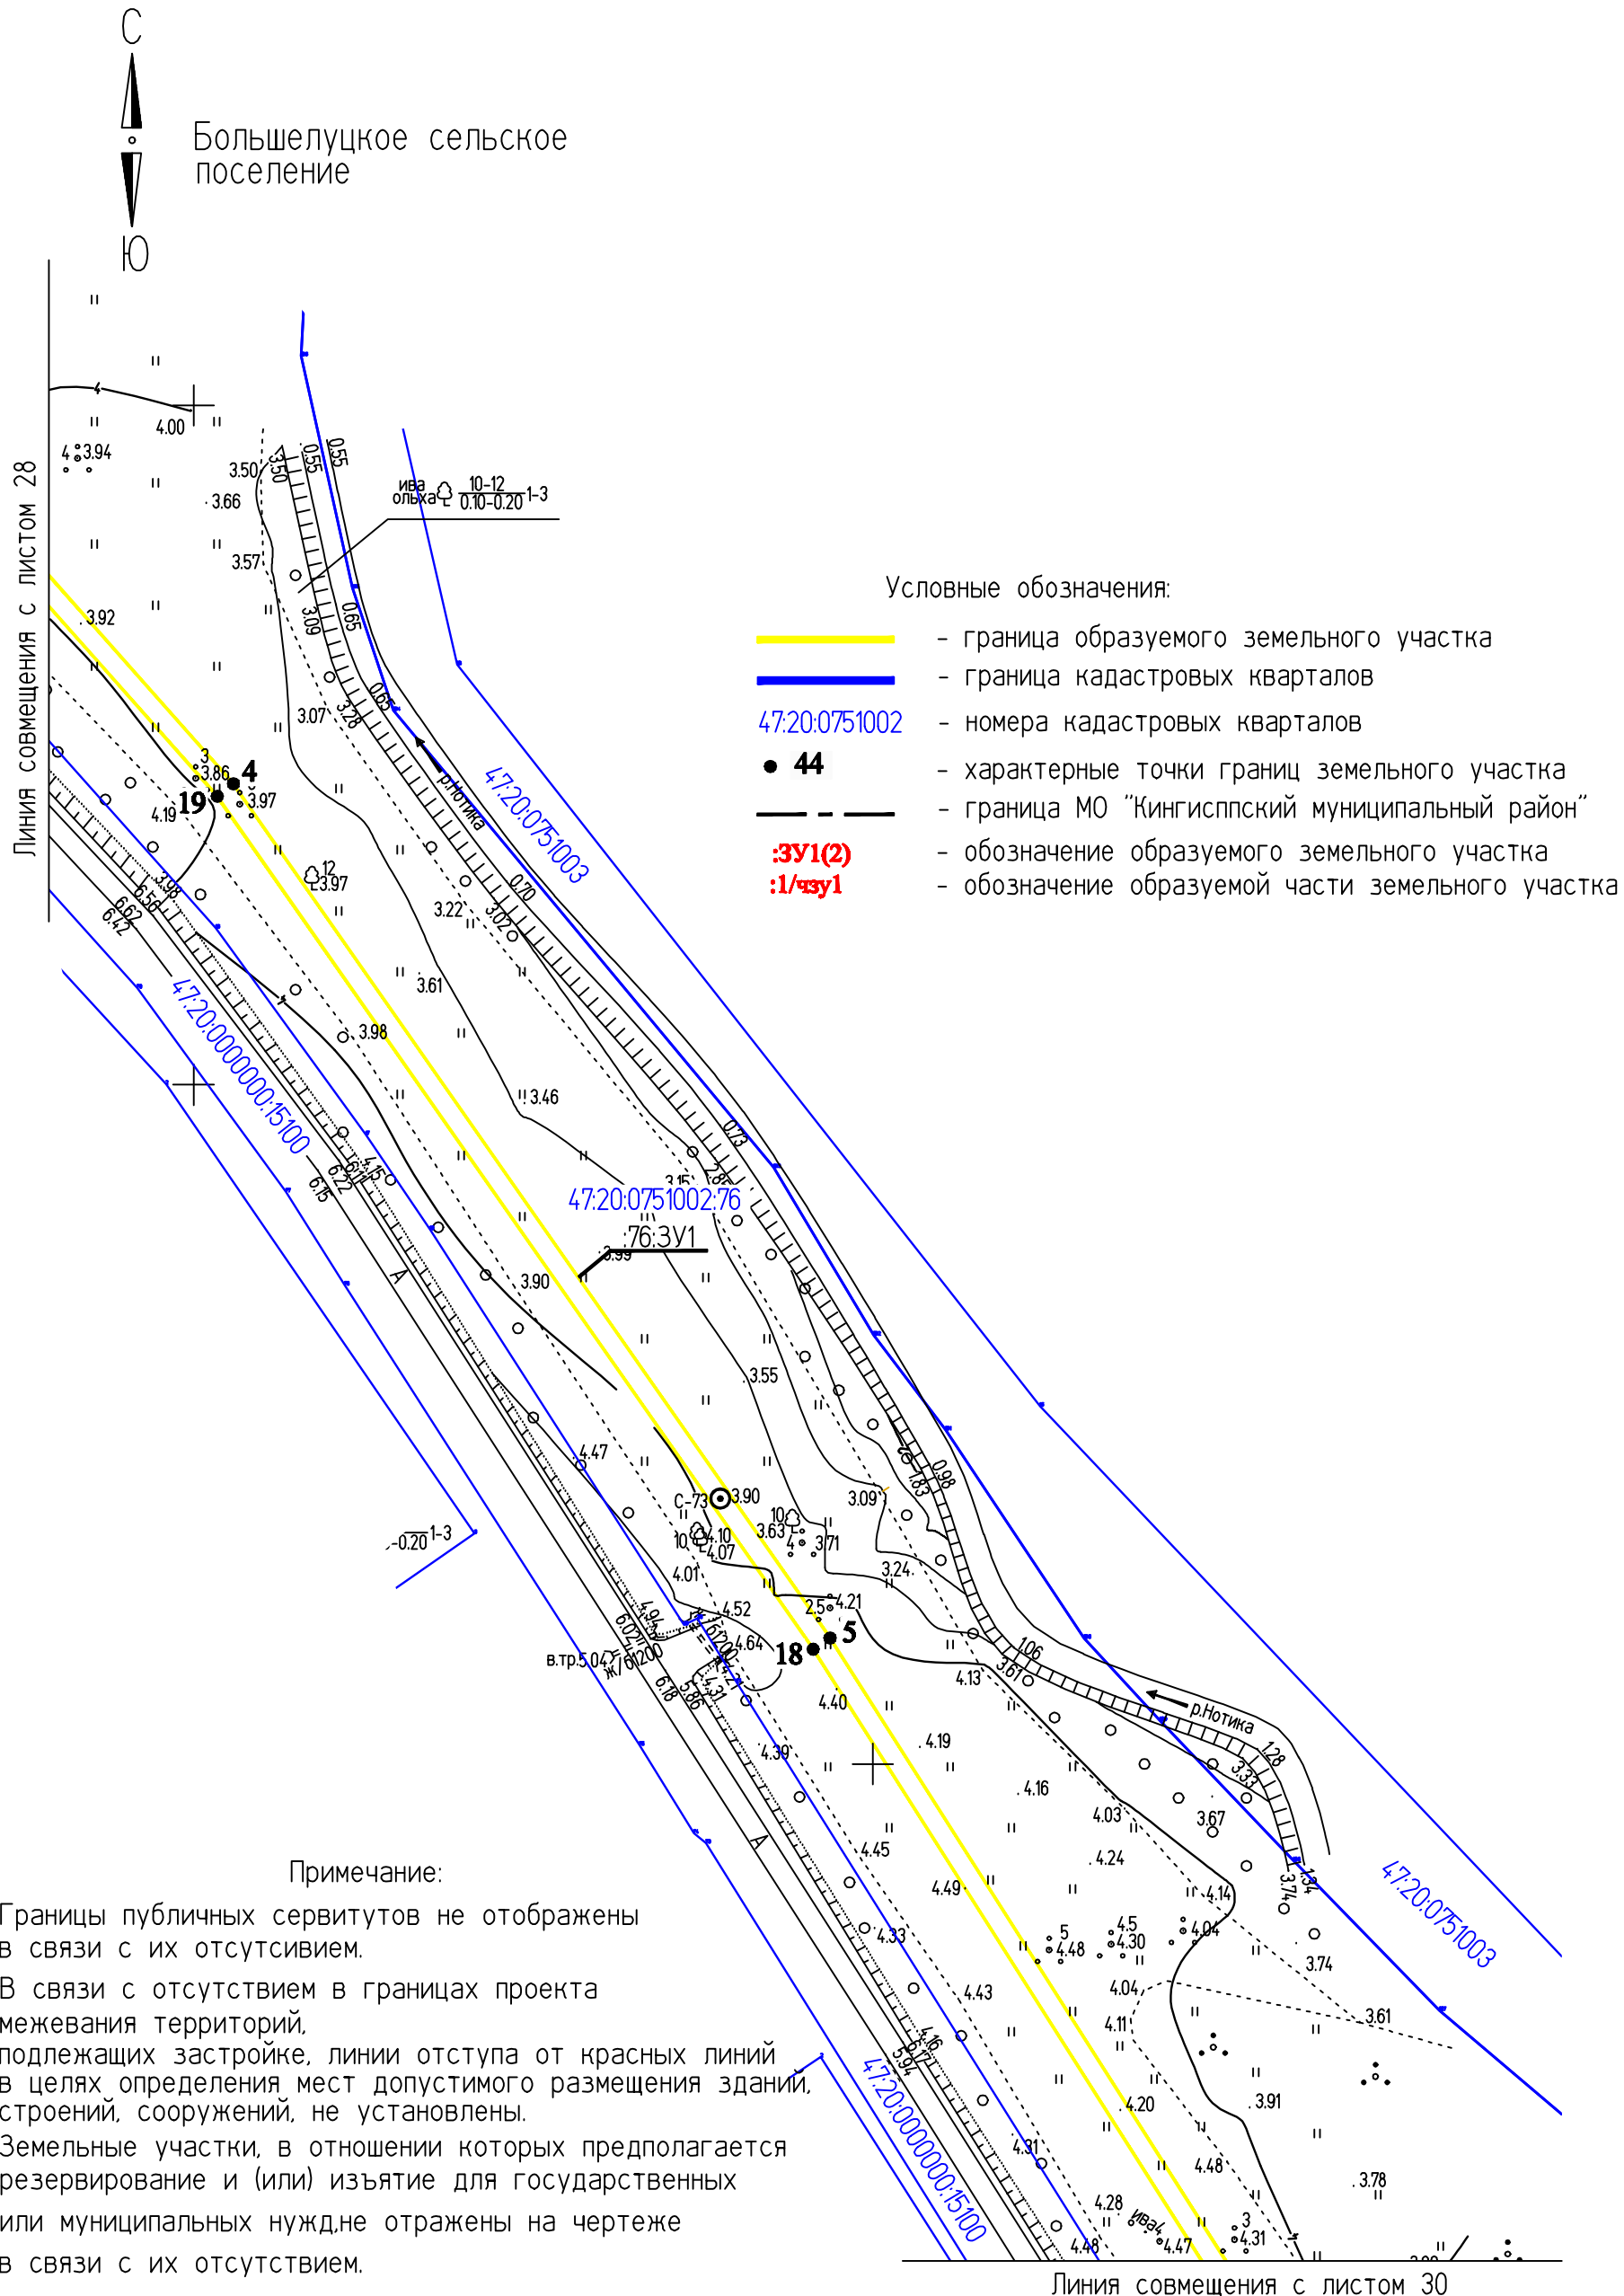

Условные обозначения:


- граница образуемого земельного участка
- граница кадастровых кварталов
- 47:20:0751002 - номера кадастровых кварталов
- 44 - характерные точки границ земельного участка
- граница МО "Кингиспский муниципальный район"
- :3У1(2) - обозначение образуемого земельного участка
- :1/чзУ1 - обозначение образуемой части земельного участка

Примечание:

- Границы публичных сервитутов не отображены в связи с их отсутствием.
- В связи с отсутствием в границах проекта межевания территорий, подлежащих застройке, линии отступа от красных линий в целях определения мест допустимого размещения зданий, строений, сооружений, не установлены.
- Земельные участки, в отношении которых предполагается резервирование и (или) изъятие для государственных или муниципальных нужд не отражены на чертеже в связи с их отсутствием.

ИНВ. № ПОДЛ. ПОДПИСЬ И ДАТА ВЗАМ. ИНВ. №

					2019	00000000071736182683/03-ПМТ2.1				
						ВОЛС ПАО "Ростелеком"				
Изм.	Кол.уч.	Лист	№ док	Подпись	Дата					
Разраб.	Чудинова				23.09	Том 1.3.2.2.1 Часть 2. Проект межевания территории Книга 1. Основная часть ПМТ. Территория пункта Б		Стадия	Лист	Листов
Проверил.	Ерхолин				23.09			ПМТ	29	56
						Чертеж межевания территории М 1:2000		АО "Гипросвязь-4"		
Н. контр.	Ерхолин				23.09					
ГИП	Ильин				23.09					

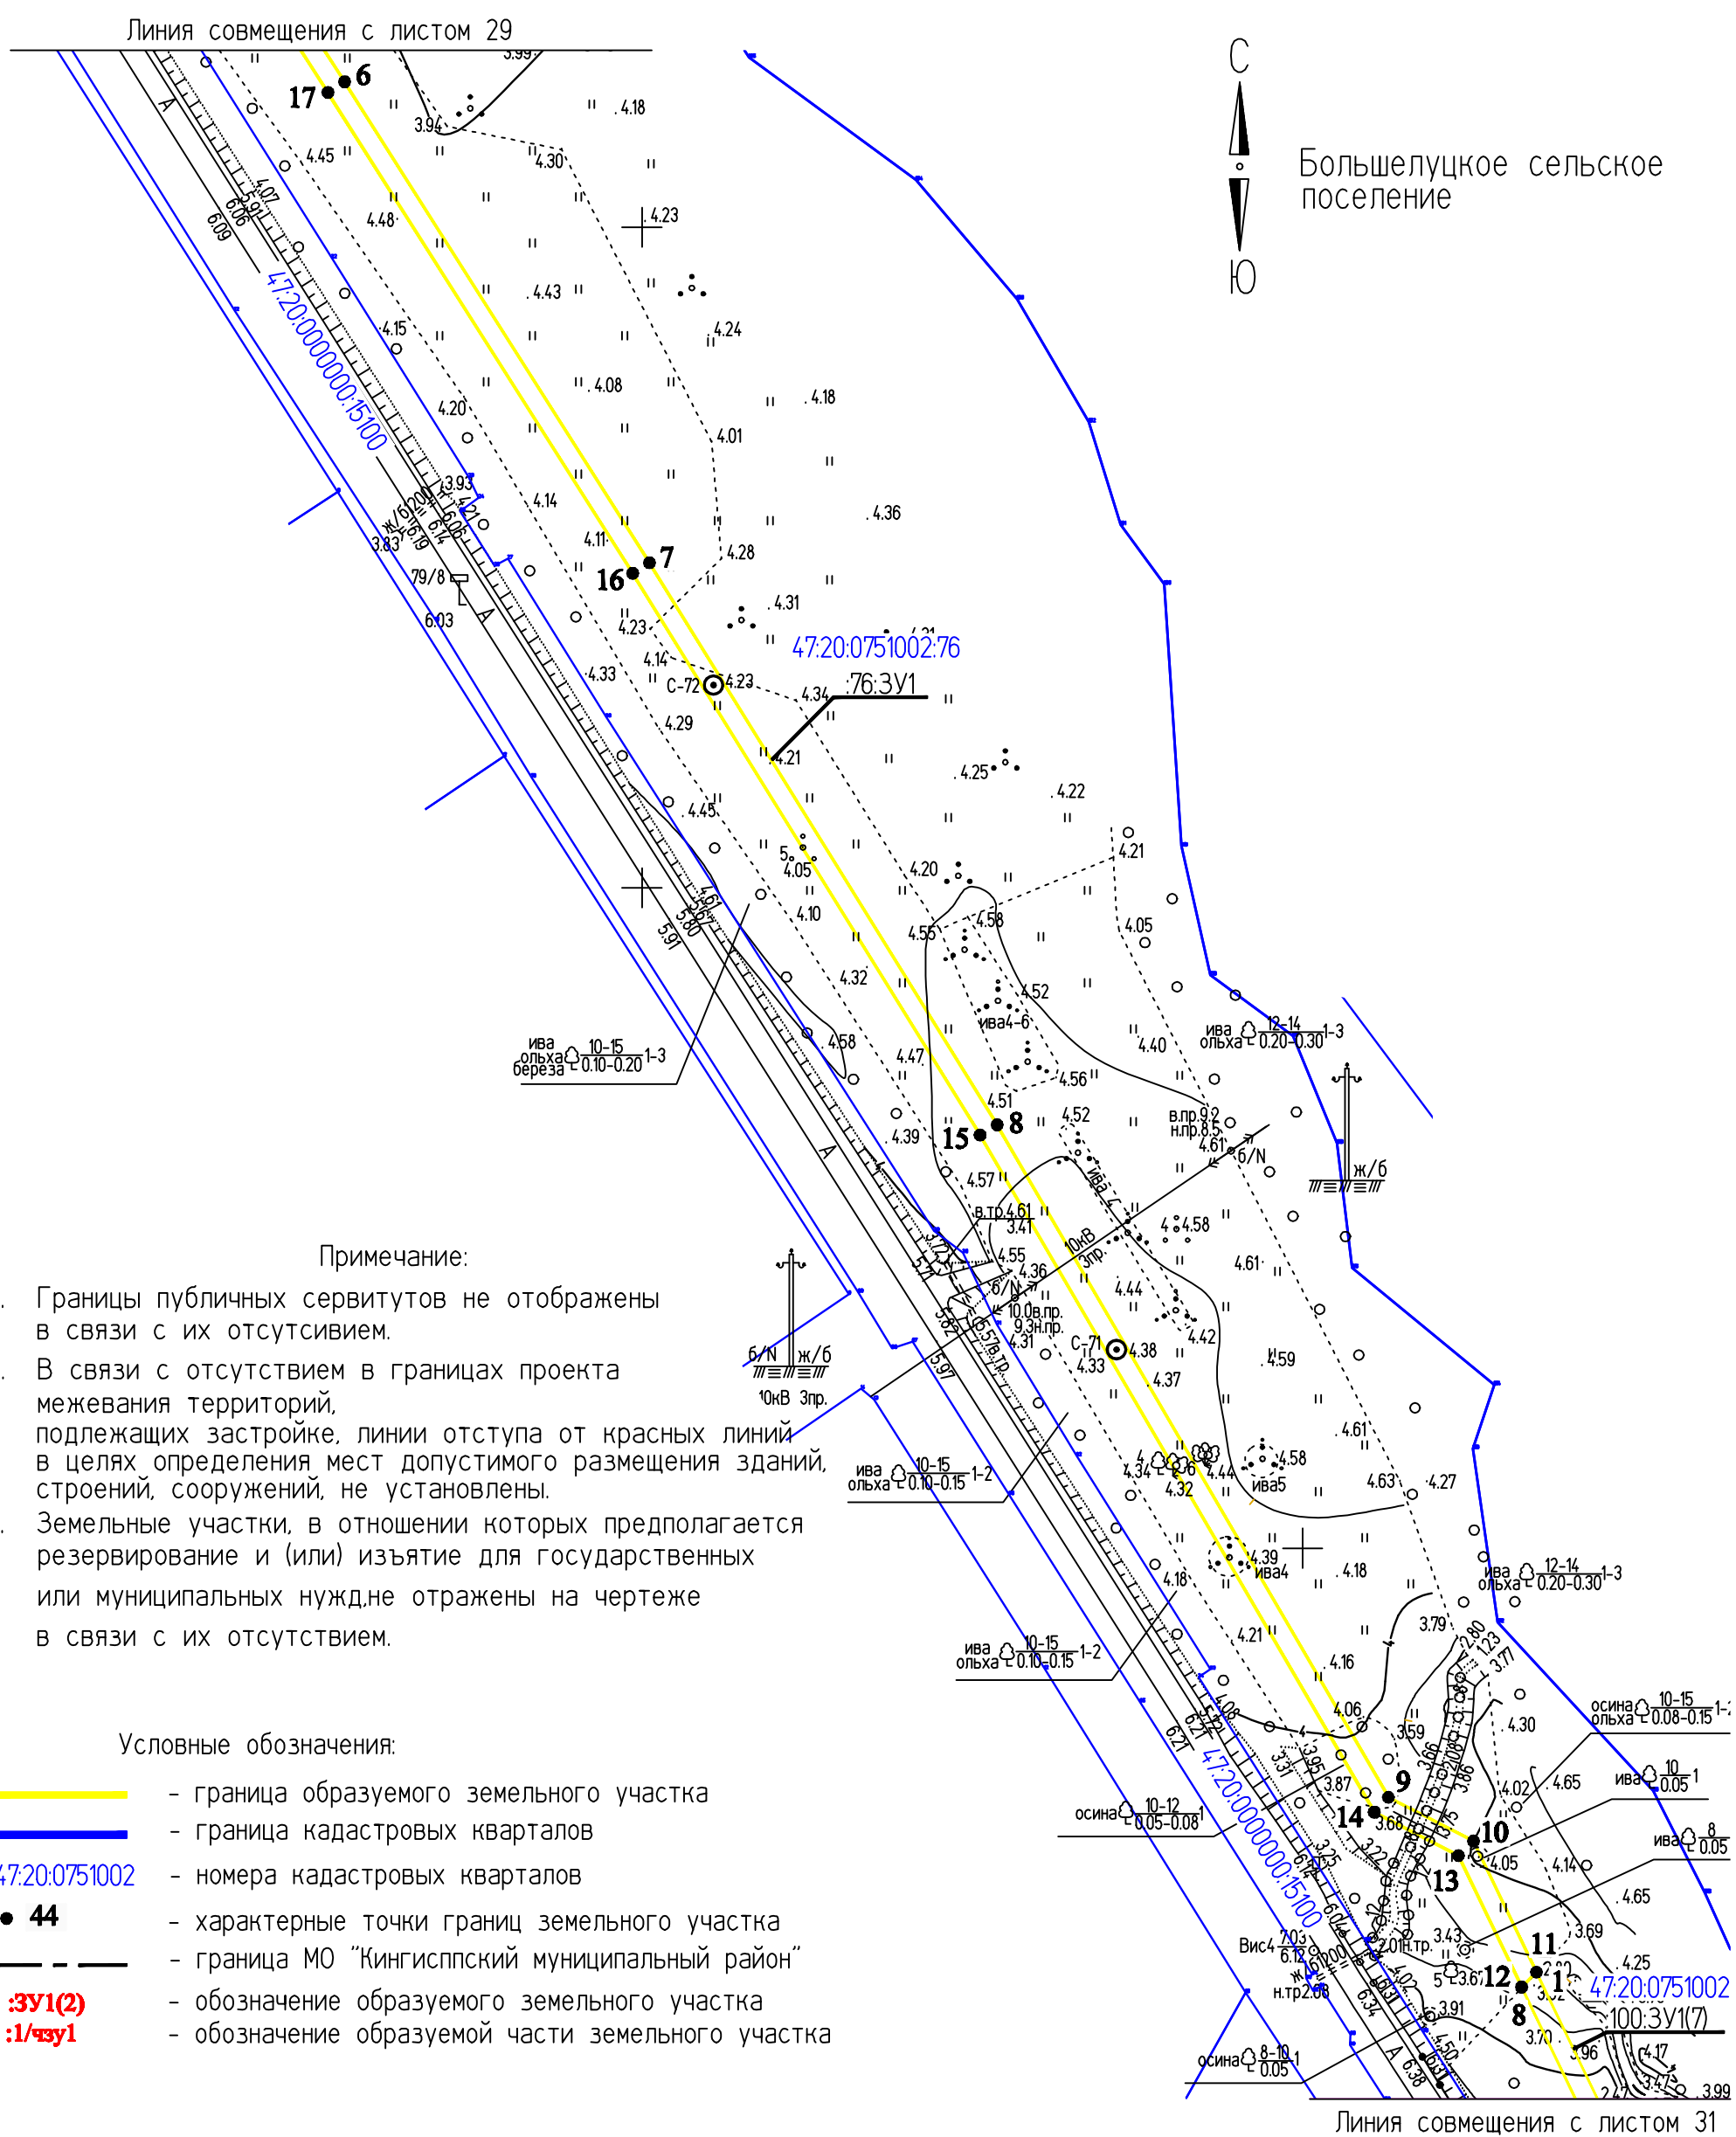

Примечание:

1. Границы публичных сервитутов не отображены в связи с их отсутствием.
2. В связи с отсутствием в границах проекта межевания территорий, подлежащих застройке, линии отступа от красных линий в целях определения мест допустимого размещения зданий, строений, сооружений, не установлены.
3. Земельные участки, в отношении которых предполагается резервирование и (или) изъятие для государственных или муниципальных нужд, не отражены на чертеже в связи с их отсутствием.


Условные обозначения:

- граница образуемого земельного участка
- граница кадастровых кварталов
- 47:20:0751002 — номера кадастровых кварталов
- 44 — характерные точки границ земельного участка
- граница МО "Кингисппский муниципальный район"
- :ЗУ1(2) — обозначение образуемого земельного участка
- :1/ЗУ1 — обозначение образуемой части земельного участка

					2019	00000000071736182683/03-ПМТ.2.1			
						ВОЛС ПАО "Ростелеком"			
Изм.	Кол.уч.	Лист	№ док	Подпись	Дата				
Разраб.	Чудинова				23.09	Том 1.3.2.2.1 Часть 2. Проект межевания территории Книга 1. Основная часть ПМТ. Территория пункта Б	Стадия	Лист	Листов
Проверил.	Ерхолин				23.09		ПМТ	30	56
Н. контр.	Ерхолин				23.09	Чертеж межевания территории М 1:2000	АО "Гипросвязь-4"		
ГИП	Ильин				23.09				

Большелуцкое сельское поселение


- Примечание:
1. Границы публичных сервитутов не отображены в связи с их отсутствием.
 2. В связи с отсутствием в границах проекта межевания территорий, подлежащих застройке, линии отступа от красных линий в целях определения мест допустимого размещения зданий, строений, сооружений, не установлены.
 3. Земельные участки, в отношении которых предполагается резервирование и (или) изъятие для государственных или муниципальных нужд не отражены на чертеже в связи с их отсутствием.

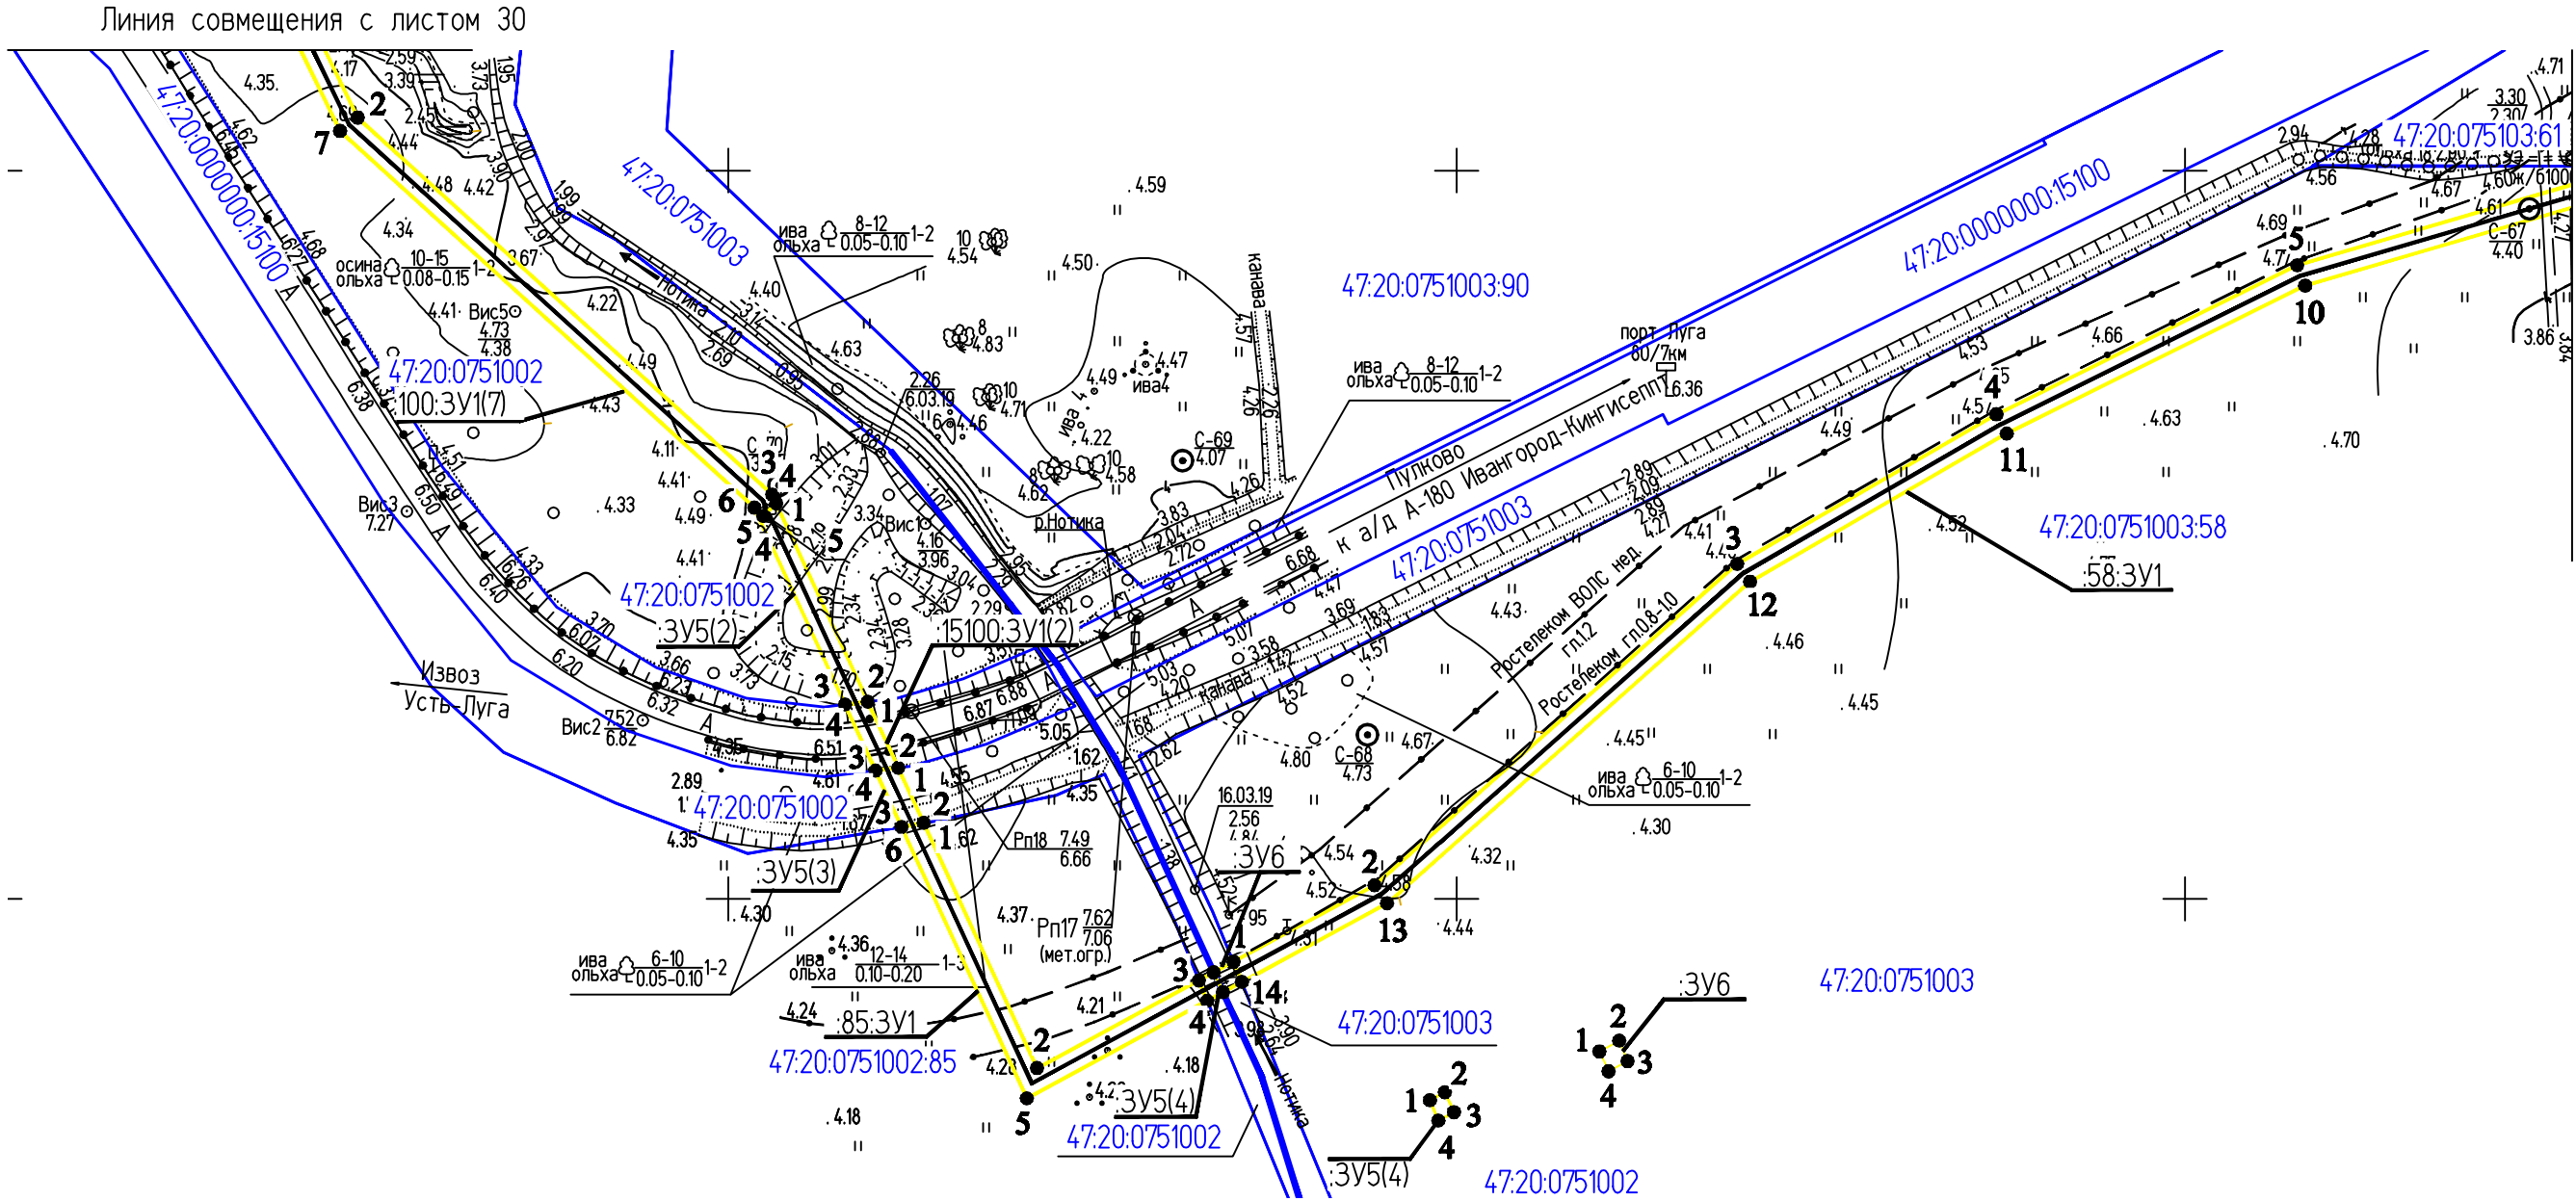

Условные обозначения:


- граница образуемого земельного участка
- граница кадастровых кварталов
- 47:20:0751002 - номера кадастровых кварталов
- 44 - характерные точки границ земельного участка
- граница МО "Кингиспеский муниципальный район"
- :3У1(2) - обозначение образуемого земельного участка
- :1/чзу1 - обозначение образуемой части земельного участка

					2019	00000000071736182683/03-ПМТ2.1			
						ВОЛС ПАО "Ростелеком"			
Изм.	Кол.уч.	Лист	№ док.	Подпись	Дата	Том 1.3.2.2.1 Часть 2. Проект межевания территории Книга 1. Основная часть ПМТ. Территория пункта Б	Стадия	Лист	Листов
Разраб.		Чудинова			23.09		ПМТ	31	56
Проверил.		Ерхолин			23.09				
						Чертеж межевания территории М 1:2000	АО "Гипросвязь-4"		
Н. контр.		Ерхолин			23.09				
ГИП		Ильин			23.09				

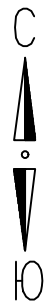

Большелуцкое сельское поселение


- Примечание:
1. Границы публичных сервитутов не отображены в связи с их отсутствием.
 2. В связи с отсутствием в границах проекта межевания территорий, подлежащих застройке, линии отступа от красных линий в целях определения мест допустимого размещения зданий, строений, сооружений, не установлены.
 3. Земельные участки, в отношении которых предполагается резервирование и (или) изъятие для государственных или муниципальных нужд, не отражены на чертеже в связи с их отсутствием.

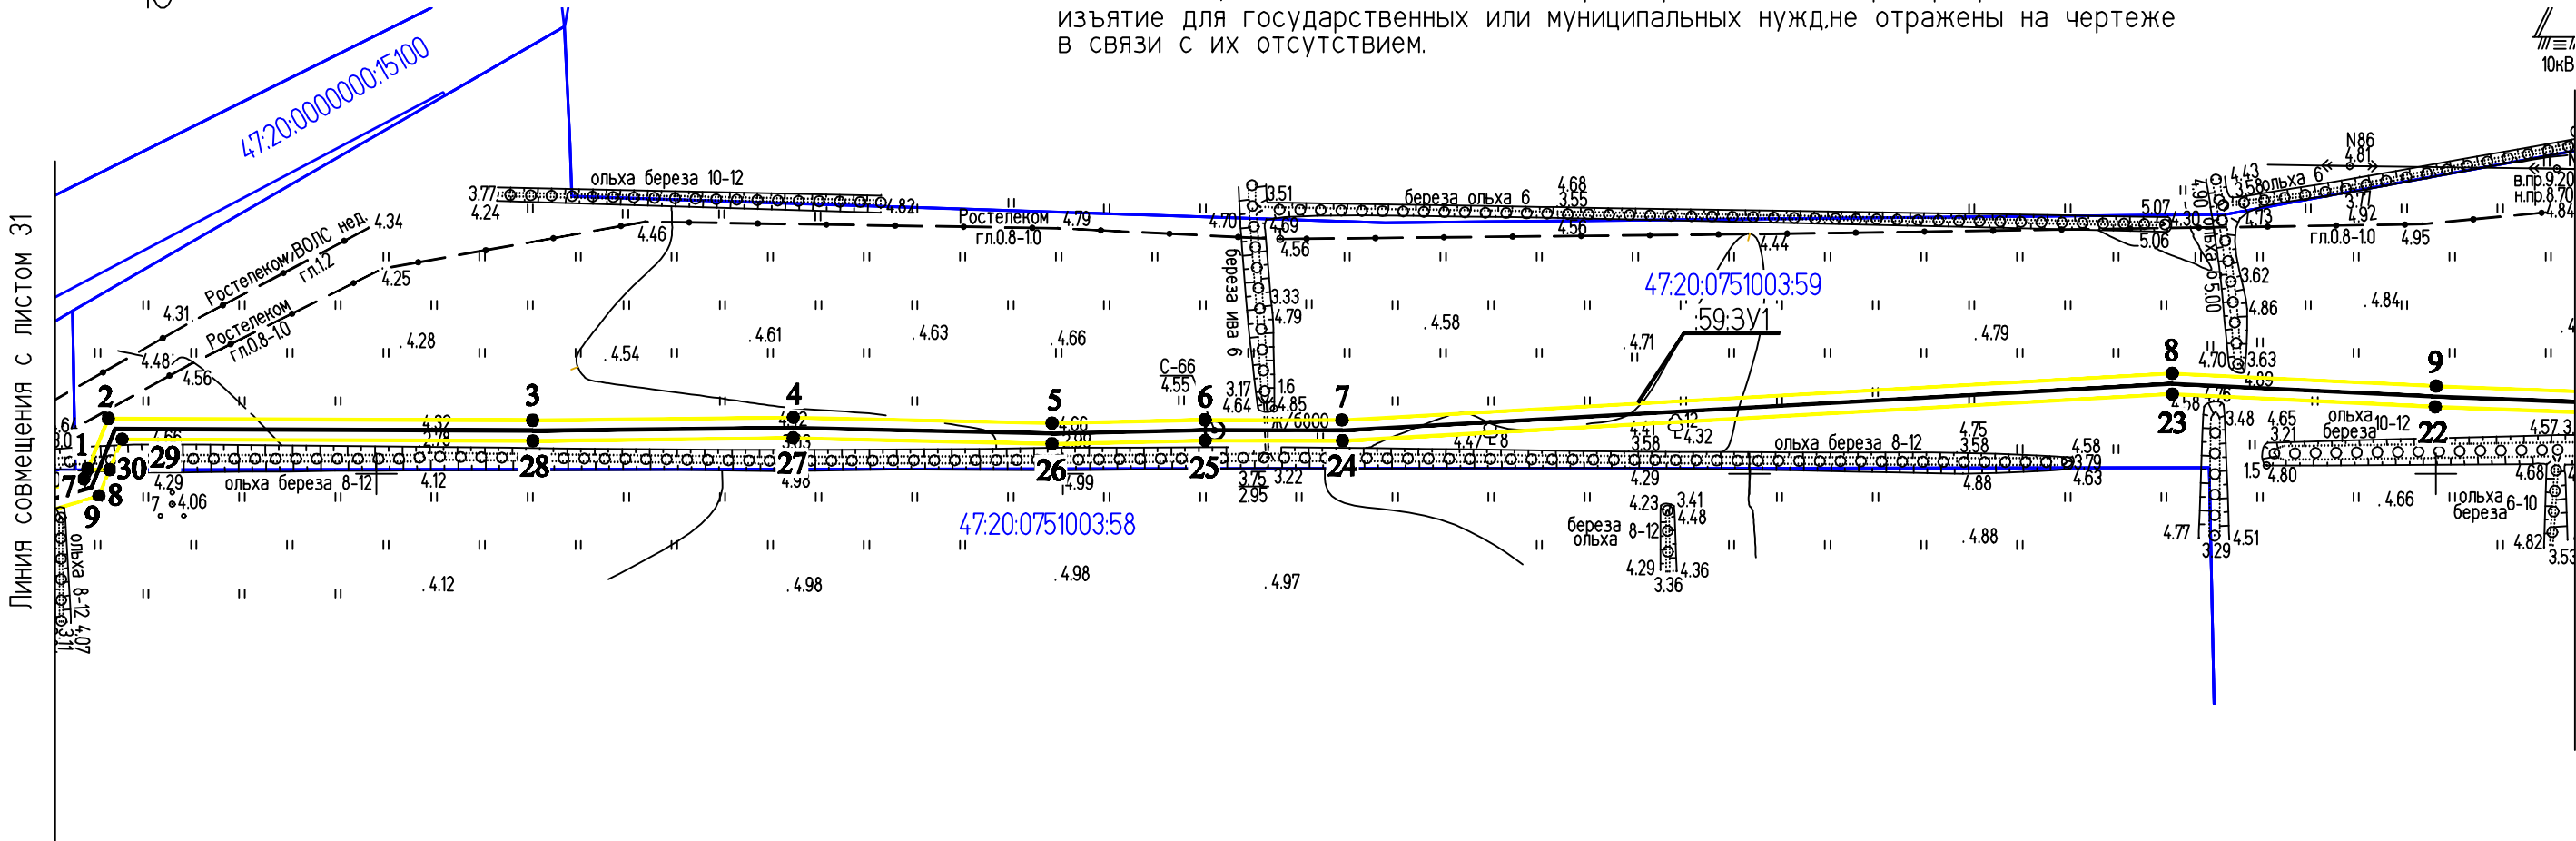

Условные обозначения:


- - граница образуемого земельного участка
- - граница кадастровых кварталов
- 47:20:0751003 - номера кадастровых кварталов
- 44 - характерные точки границ земельного участка
- - граница МО "Кингиспский муниципальный район"
- :3У1(2) - обозначение образуемого земельного участка
- :1/чзУ1 - обозначение образуемой части земельного участка

					2019	00000000071736182683/03-ПМТ2.1			
						ВОЛС ПАО "Ростелеком"			
Изм.	Кол.уч.	Лист	№ док.	Подпись	Дата				
Разраб.	Чудинова				23.09	Том 1.3.2.2.1 Часть 2. Проект межевания территории Книга 1. Основная часть ПМТ. Территория пункта Б	Стадия	Лист	Листов
Проверил.	Ерхолин				23.09		ПМТ	32	56
						Чертеж межевания территории М 1:2000	АО "Гипросвязь-4"		
Н. контр.	Ерхолин				23.09				
ГИП	Ильин				23.09				

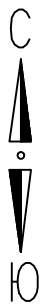

Большелуцкое сельское поселение

- Примечание:
- 1. Границы публичных сервитутов не отображены в связи с их отсутствием.
 - 2. В связи с отсутствием в границах проекта межевания территорий, подлежащих застройке, линии отступа от красных линий в целях определения мест допустимого размещения зданий, строений, сооружений, не установлены.
 - 3. Земельные участки, в отношении которых предполагается резервирование и (или) изъятие для государственных или муниципальных нужд, не отражены на чертеже в связи с их отсутствием.

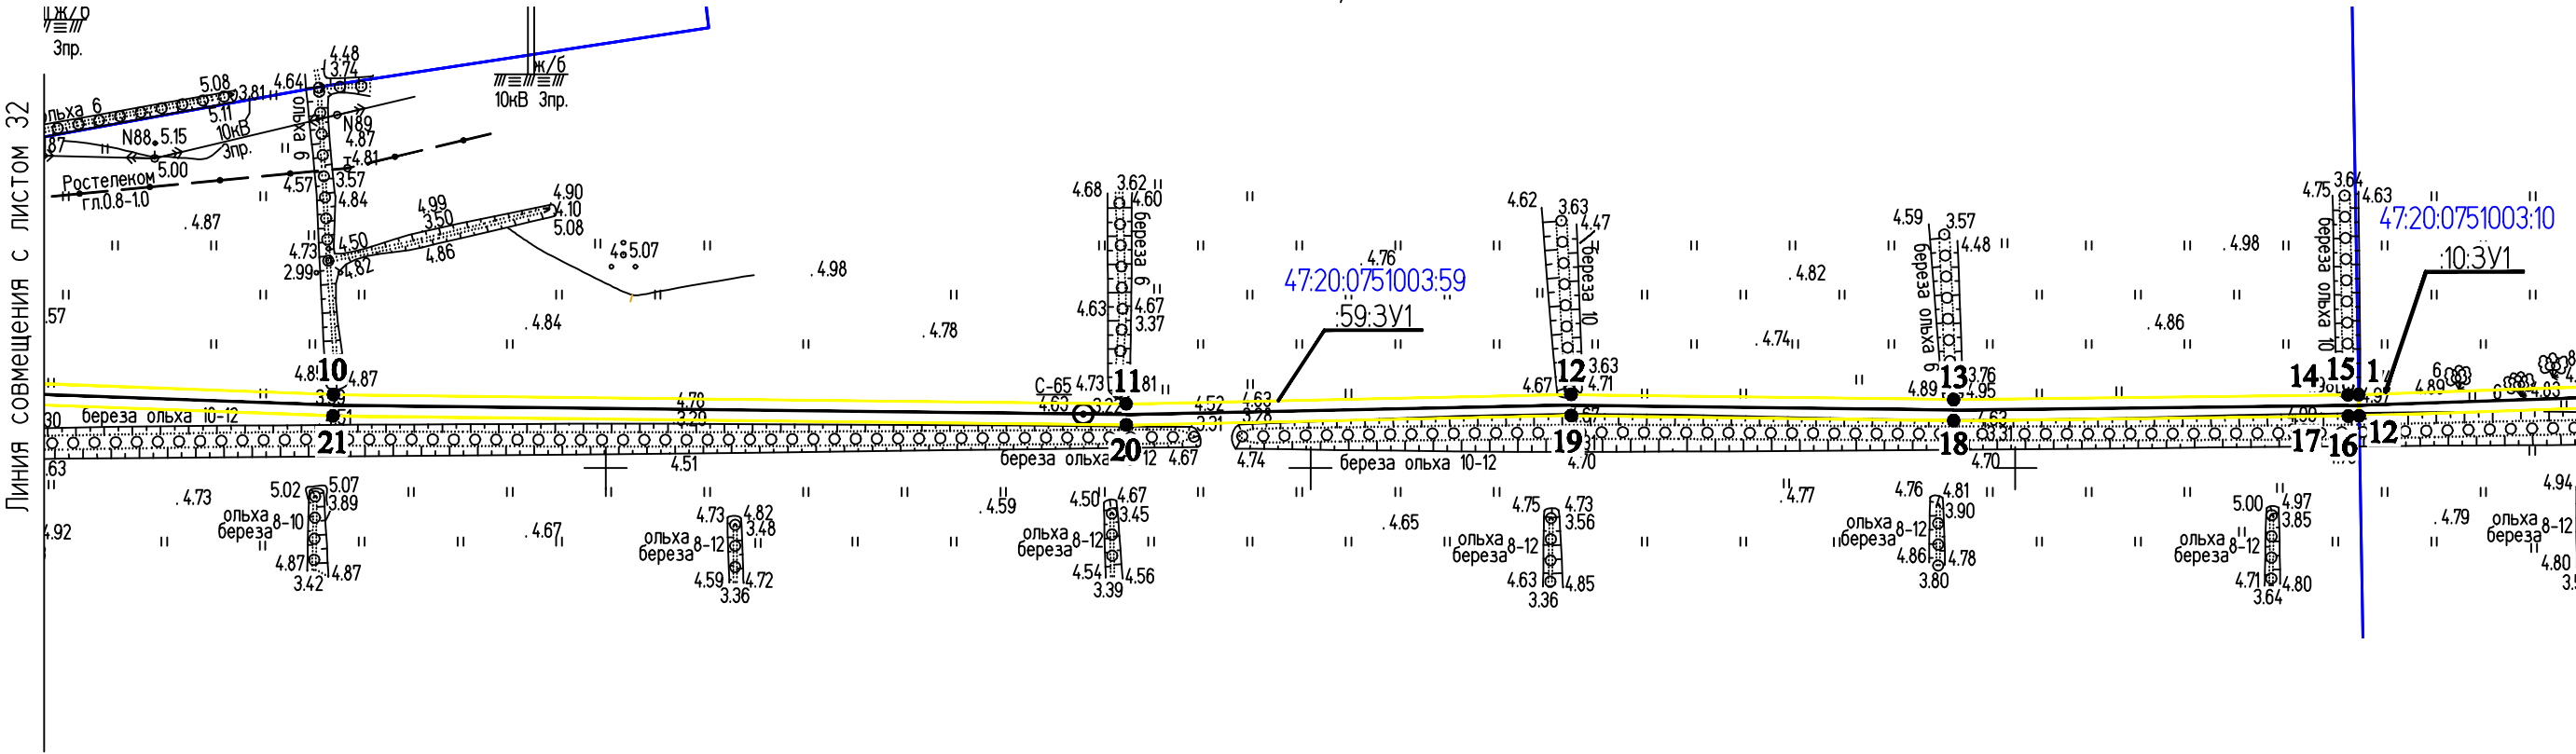


Условные обозначения:

- - граница образуемого земельного участка
- - граница кадастровых кварталов
- 47:20:0751003 - номера кадастровых кварталов
- 44 - характерные точки границ земельного участка
- - граница МО "Кингисппский муниципальный район"
- :3У1(2) - обозначение образуемого земельного участка
- :1/чзУ1 - обозначение образуемой части земельного участка

					2019	00000000071736182683/03-ПМТ.2.1			
						ВОЛС ПАО "Ростелеком"			
Изм.	Кол.уч.	Лист	№ док	Подпись	Дата	Том 1.3.2.2.1 Часть 2. Проект межевания территории Книга 1. Основная часть ПМТ. Территория пункта Б	Стадия	Лист	Листов
Разраб.		Чудинова			23.09				
Проверил.		Ерхолин			23.09	Чертеж межевания территории М 1:2000	ПМТ	33	56
Н. контр.		Ерхолин			23.09		АО "Гипросвязь-4"		
ГИП		Ильин			23.09				

Большелуцкое сельское поселение


- Примечание:
- 1. Границы публичных сервитутов не отображены в связи с их отсутствием.
 - 2. В связи с отсутствием в границах проекта межевания территорий, подлежащих застройке, линии отступа от красных линий в целях определения мест допустимого размещения зданий, строений, сооружений, не установлены.
 - 3. Земельные участки, в отношении которых предполагается резервирование и (или) изъятие для государственных или муниципальных нужд не отражены на чертеже в связи с их отсутствием.

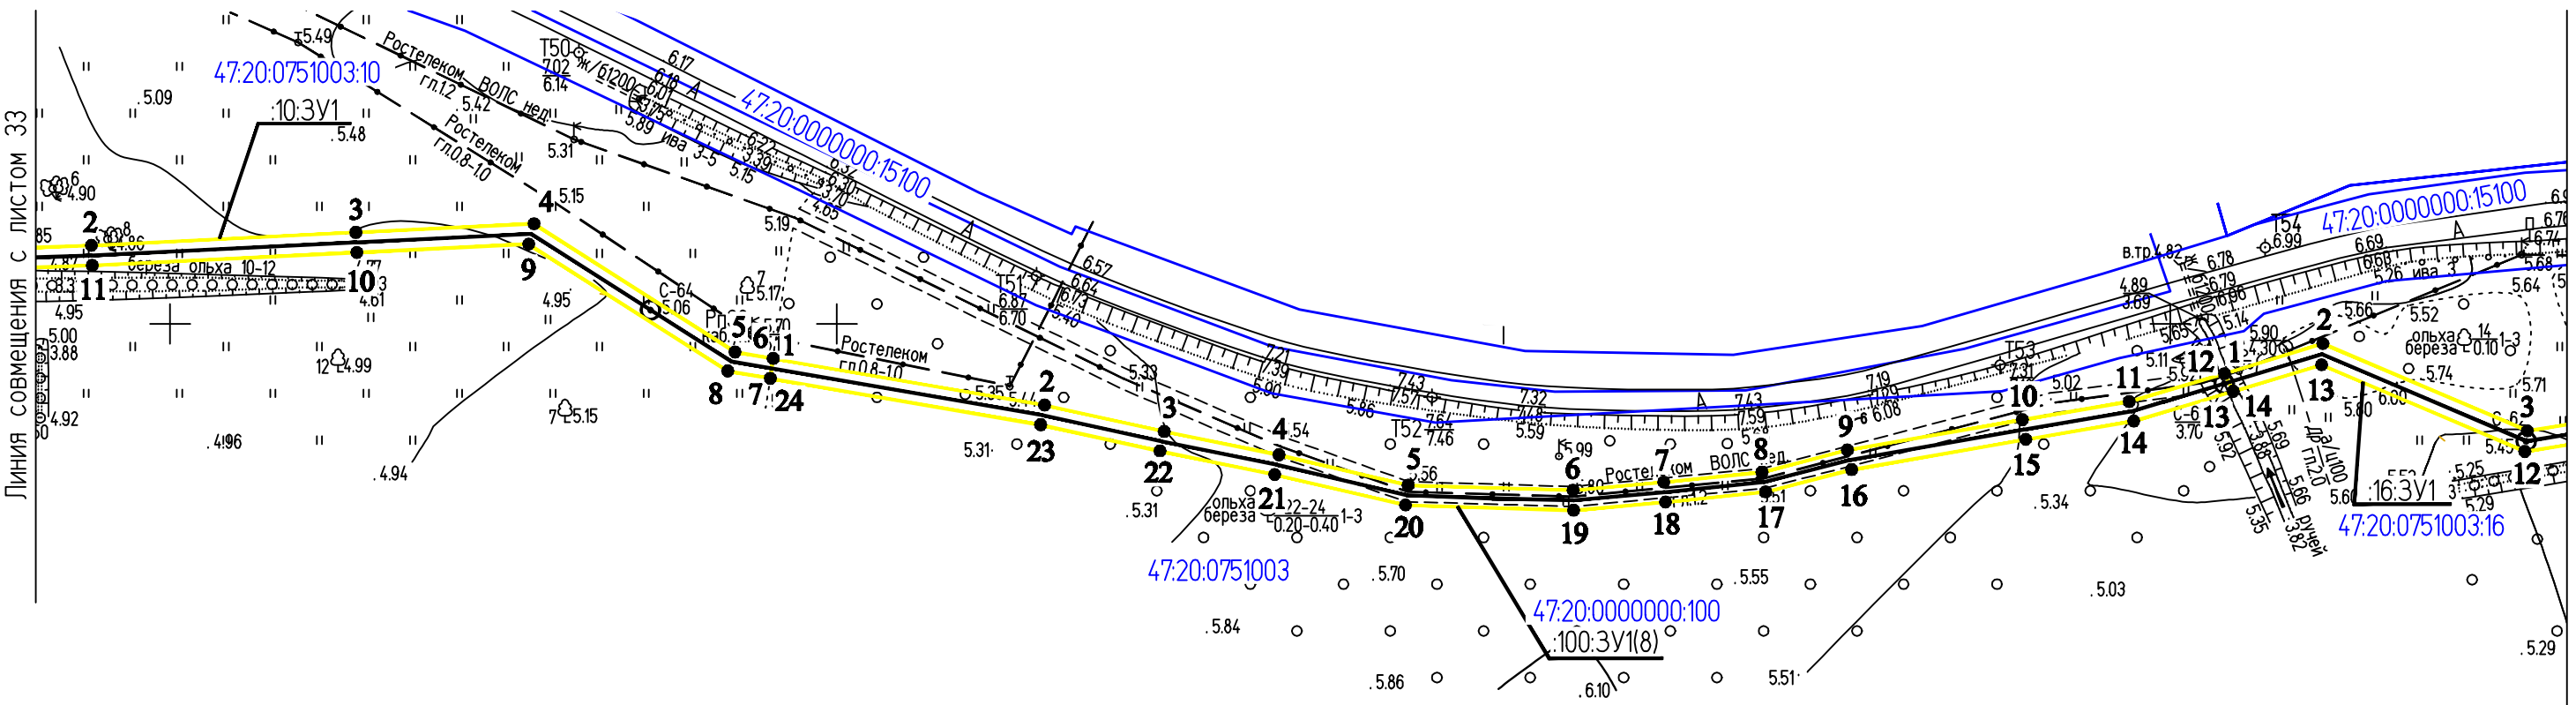

Условные обозначения:

- граница образуемого земельного участка
- граница кадастровых кварталов
- 47:20:0751003 — номера кадастровых кварталов
- 44 — характерные точки границ земельного участка
- граница МО "Кингиспский муниципальный район"
- :3У1(2) — обозначение образуемого земельного участка
- :1/43У1 — обозначение образуемой части земельного участка

					2019	00000000071736182683/03-ПМТ.2.1			
						ВОЛС ПАО "Ростелеком"			
Изм.	Кол.уч.	Лист	№ док.	Подпись	Дата	Том 1.3.2.2.1 Часть 2. Проект межевания территории Книга 1. Основная часть ПМТ. Территория пункта Б	Стадия	Лист	Листов
Разраб.	Чудинова				23.09		ПМТ	34	56
Проверил.	Ерхолин				23.09				
Н. контр.	Ерхолин				23.09	Чертеж межевания территории М 1:2000	АО "Гипросвязь-4"		
ГИП	Ильин				23.09				

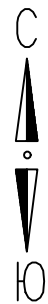

Большелуцкое сельское поселение

Линия совмещения с листом 36

Линия совмещения с листом 34


г.Кингисепп ул.Б.Советская
8-813-75 4-54-00 д.16/15
8-812-591-91-05

- Примечание:
- 1. Границы публичных сервитутов не отображены в связи с их отсутствием.
 - 2. В связи с отсутствием в границах проекта межевания территорий, подлежащих застройке, линии отступа от красных линий в целях определения мест допустимого размещения зданий, строений, сооружений, не установлены.
 - 3. Земельные участки, в отношении которых предполагается резервирование и (или) изъятие для государственных или муниципальных нужд не отражены на чертеже в связи с их отсутствием.

Условные обозначения:

- граница образуемого земельного участка
- граница кадастровых кварталов
- 47:20:0751003 - номера кадастровых кварталов
- 44 - характерные точки границ земельного участка
- - граница МО "Кингисеппский муниципальный район"
- :3У1(2) - обозначение образуемого земельного участка
- :1/4У1 - обозначение образуемой части земельного участка


					2019	00000000071736182683/03-ПМТ2.1			
						ВОЛС ПАО "Ростелеком"			
Изм.	Кол.уч.	Лист	№ док.	Подпись	Дата	Том 1.3.2.2.1 Часть 2. Проект межевания территории Книга 1. Основная часть ПМТ. Территория пункта Б	Стадия	Лист	Листов
Разраб.	Чудинова				23.09		ПМТ	35	56
Проверил.	Ерхолин				23.09				
						Чертеж межевания территории М 1:2000	АО "Гипросвязь-4"		
Н. контр.	Ерхолин				23.09				
ГИП	Ильин				23.09				

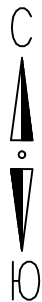

Большелуцкое сельское поселение

Условные обозначения:

- - граница образуемого земельного участка
- - граница кадастровых кварталов
- 47:20:0752002 - номера кадастровых кварталов
- 44 - характерные точки границ земельного участка
- - граница МО "Кингисппский муниципальный район"
- :3У1(2) - обозначение образуемого земельного участка
- :1/4У1 - обозначение образуемой части земельного участка

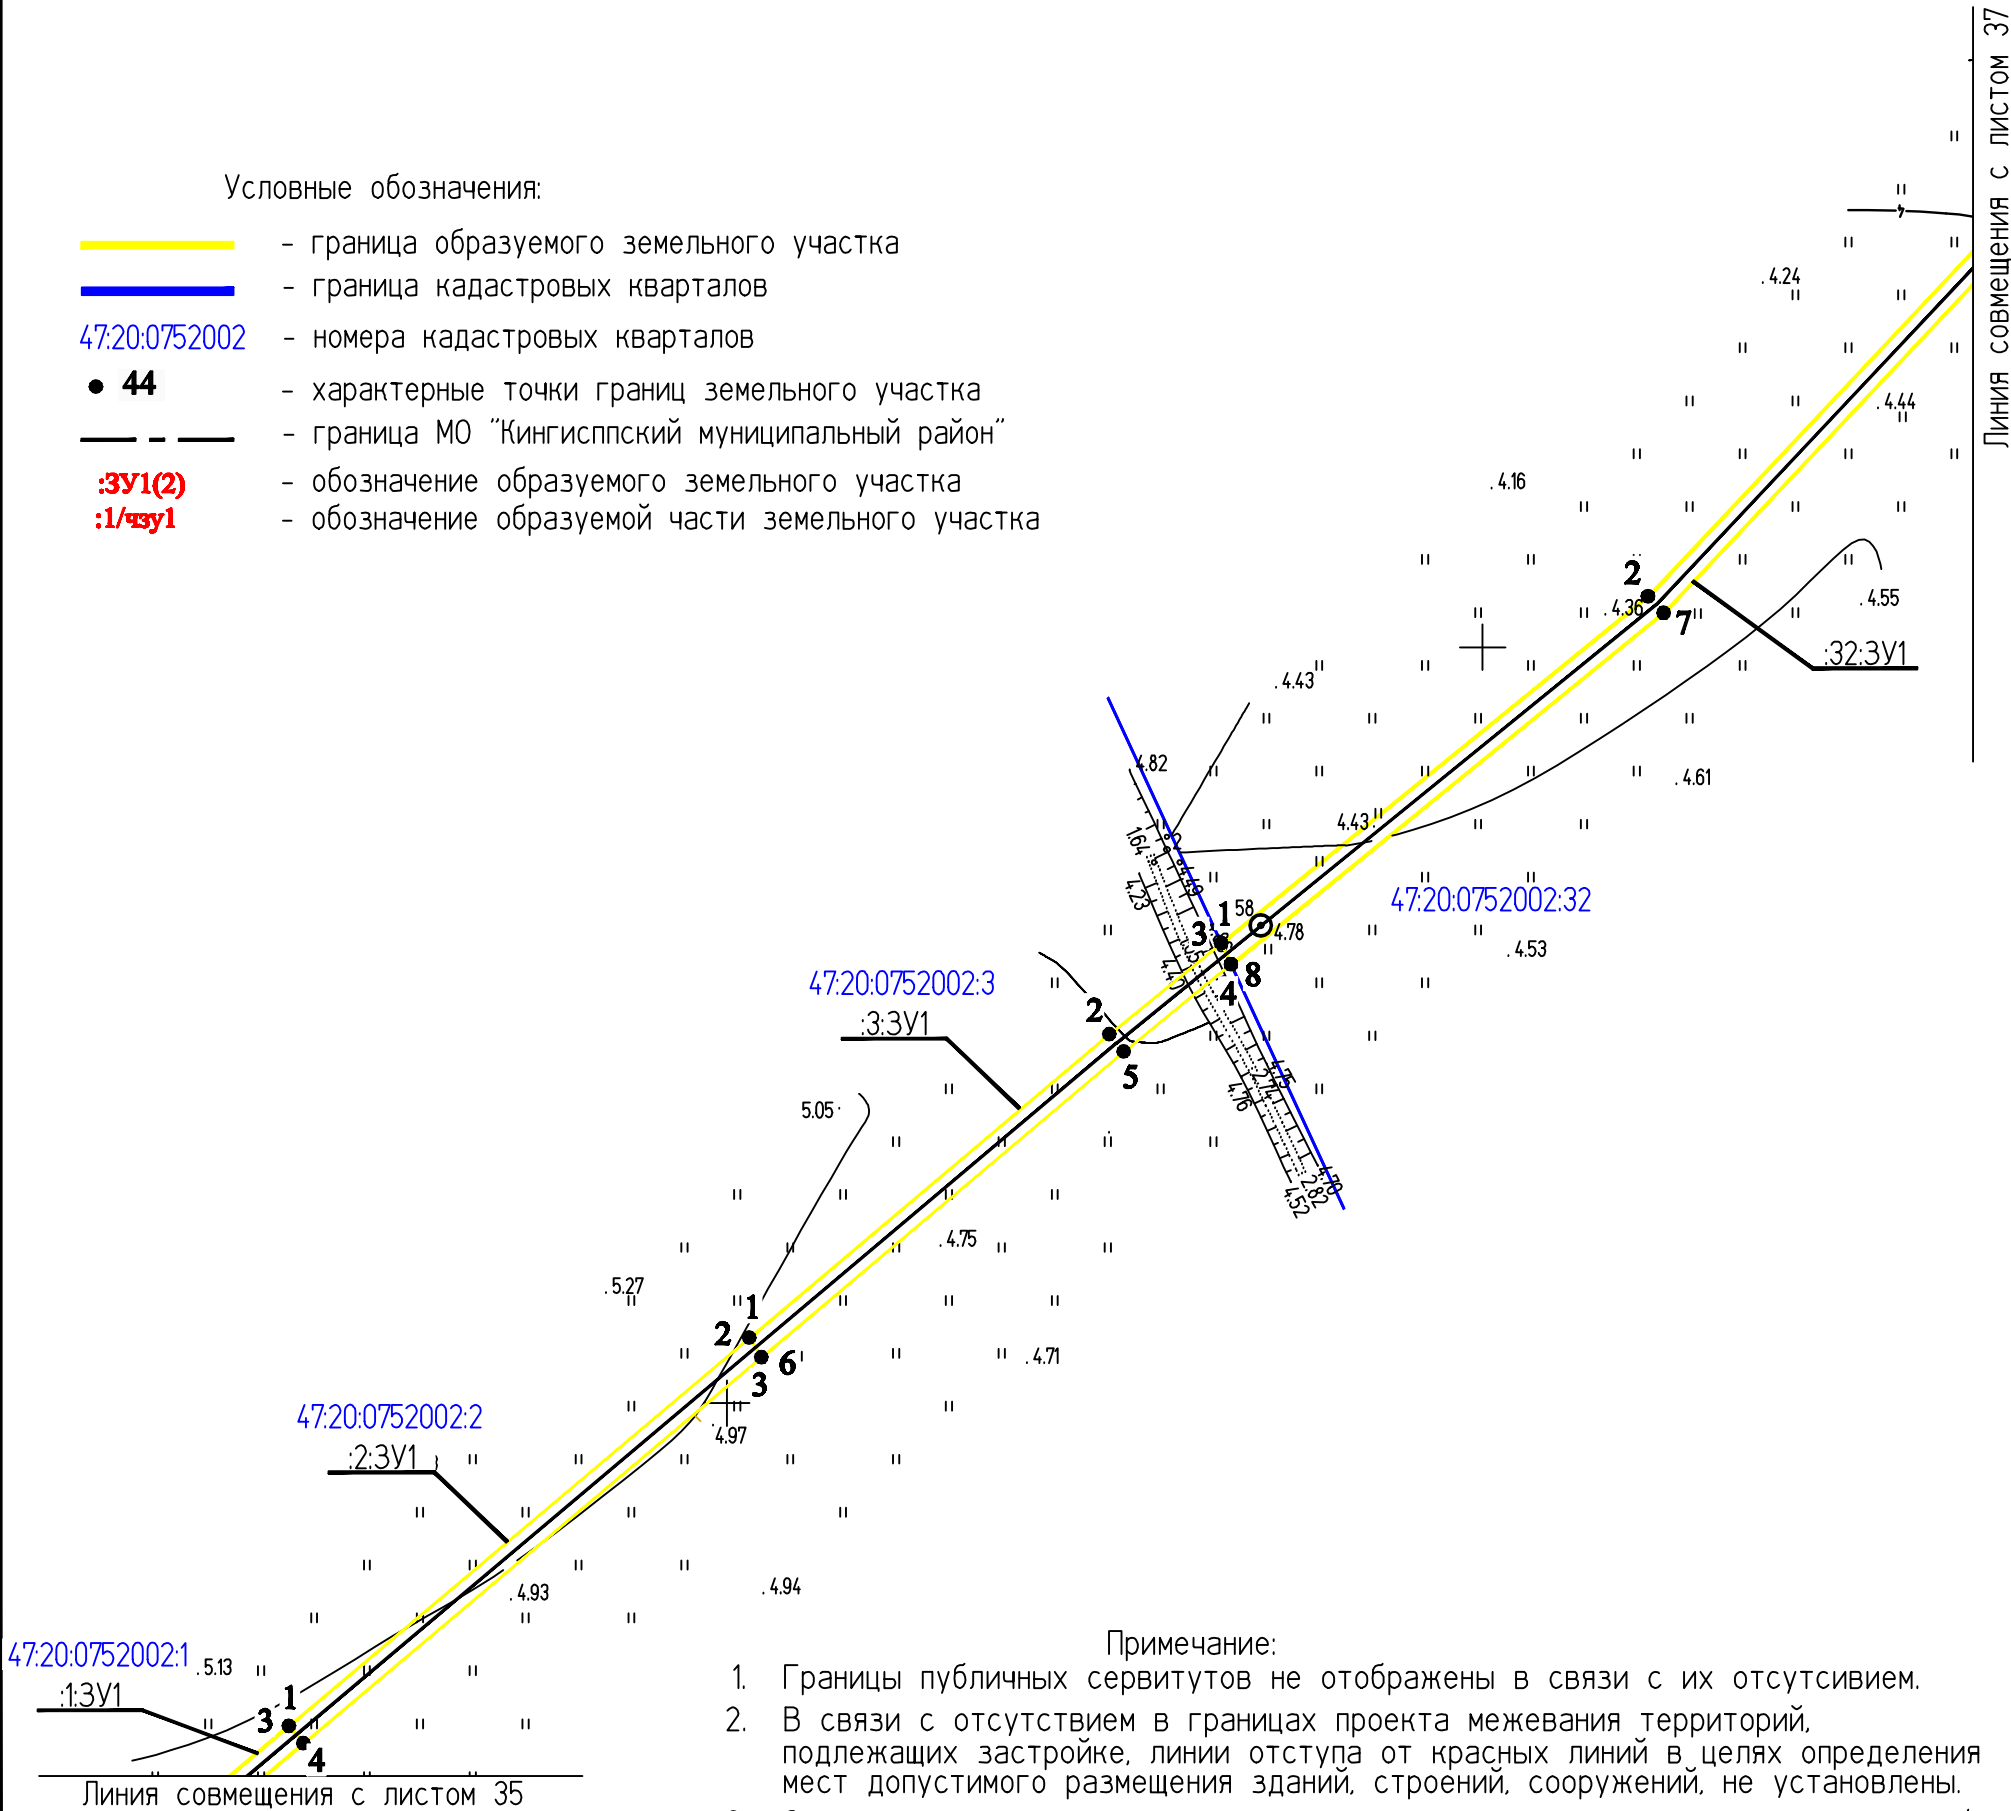


Примечание:

- Границы публичных сервитутов не отображены в связи с их отсутствием.
- В связи с отсутствием в границах проекта межевания территорий, подлежащих застройке, линии отступа от красных линий в целях определения мест допустимого размещения зданий, строений, сооружений, не установлены.
- Земельные участки, в отношении которых предполагается резервирование и (или) изъятие для государственных или муниципальных нужд не отражены на чертеже в связи с их отсутствием.


ИНВ. № ПОДЛ. ПОДПИСЬ И ДАТА ВЗАМ. ИНВ. №

					2019	00000000071736182683/03-ПМТ.2.1			
						ВОЛС ПАО "Ростелеком"			
Изм.	Кол.уч.	Лист	№ док.	Подпись	Дата	Том 1.3.2.2.1 Часть 2. Проект межевания территории Книга 1. Основная часть ПМТ. Территория пункта Б	Стадия	Лист	Листов
Разраб.		Чудинова			23.09		ПМТ	36	56
Проверил.		Ерхолин			23.09				
						Чертеж межевания территории М 1:2000	АО "Гипросвязь-4"		
Н. контр.		Ерхолин			23.09				
ГИП		Ильин			23.09				

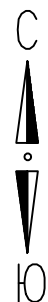

Большелуцкое сельское
поселение


- Примечание:
1. Границы публичных сервитутов не отображены в связи с их отсутствием.
 2. В связи с отсутствием в границах проекта межевания территорий, подлежащих застройке, линии отступа от красных линий в целях определения мест допустимого размещения зданий, строений, сооружений, не установлены.
 3. Земельные участки, в отношении которых предполагается резервирование и (или) изъятие для государственных или муниципальных нужд, не отражены на чертеже в связи с их отсутствием.

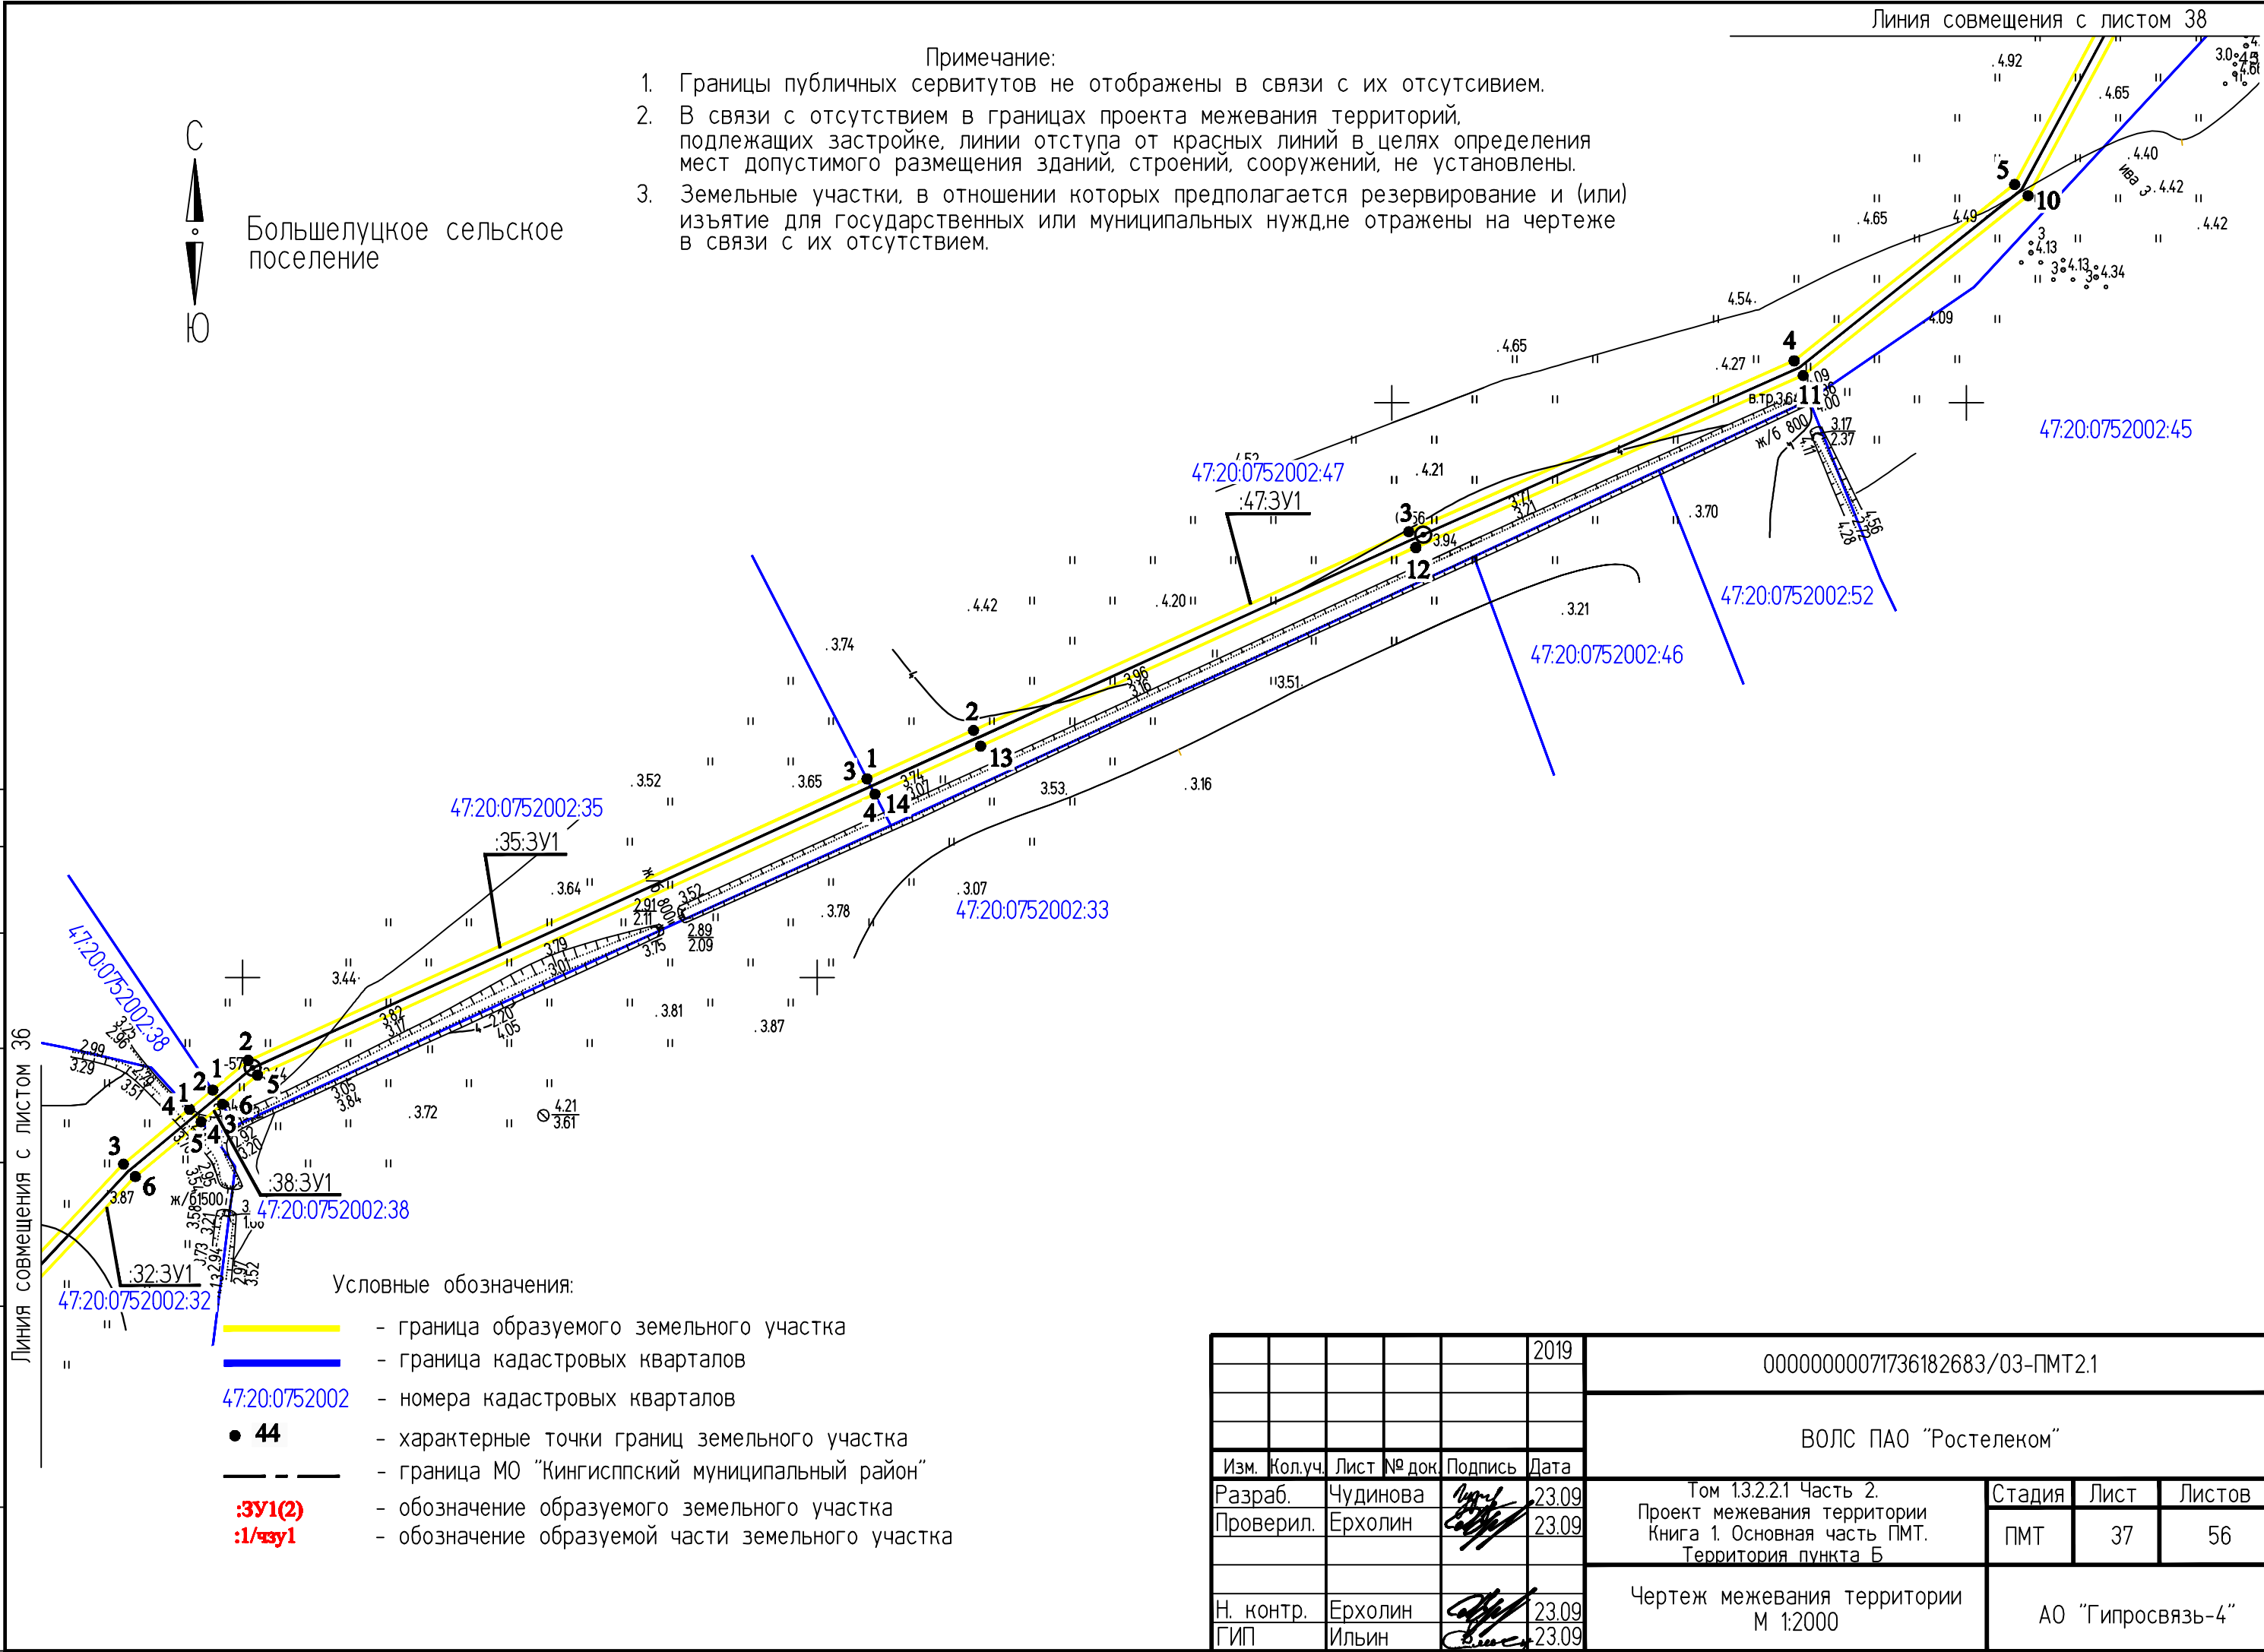

Условные обозначения:

- граница образуемого земельного участка
- граница кадастровых кварталов
- 47:20:0752002 - номера кадастровых кварталов
- 44 - характерные точки границ земельного участка
- граница МО "Кингиспский муниципальный район"
- :3Y1(2) - обозначение образуемого земельного участка
- :1/43Y1 - обозначение образуемой части земельного участка


					2019	00000000071736182683/03-ПМТ2.1		
						ВОЛС ПАО "Ростелеком"		
Изм.	Кол.уч.	Лист	№ док.	Подпись	Дата	Том 1.3.2.2.1 Часть 2. Проект межевания территории Книга 1. Основная часть ПМТ. Территория пункта Б	Стадия	Лист
Разраб.	Чудинова				23.09		ПМТ	37
Проверил.	Ерхолин				23.09			Листов
								56
Н. контр.	Ерхолин				23.09	Чертеж межевания территории М 1:2000	АО "Гипросвязь-4"	
ГИП	Ильин				23.09			

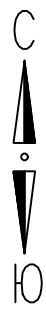

Большелуцкое сельское поселение

Примечание:

- 1. Границы публичных сервитутов не отображены в связи с их отсутствием.
- 2. В связи с отсутствием в границах проекта межевания территорий, подлежащих застройке, линии отступа от красных линий в целях определения мест допустимого размещения зданий, строений, сооружений, не установлены.
- 3. Земельные участки, в отношении которых предполагается резервирование и (или) изъятие для государственных или муниципальных нужд не отражены на чертеже в связи с их отсутствием.

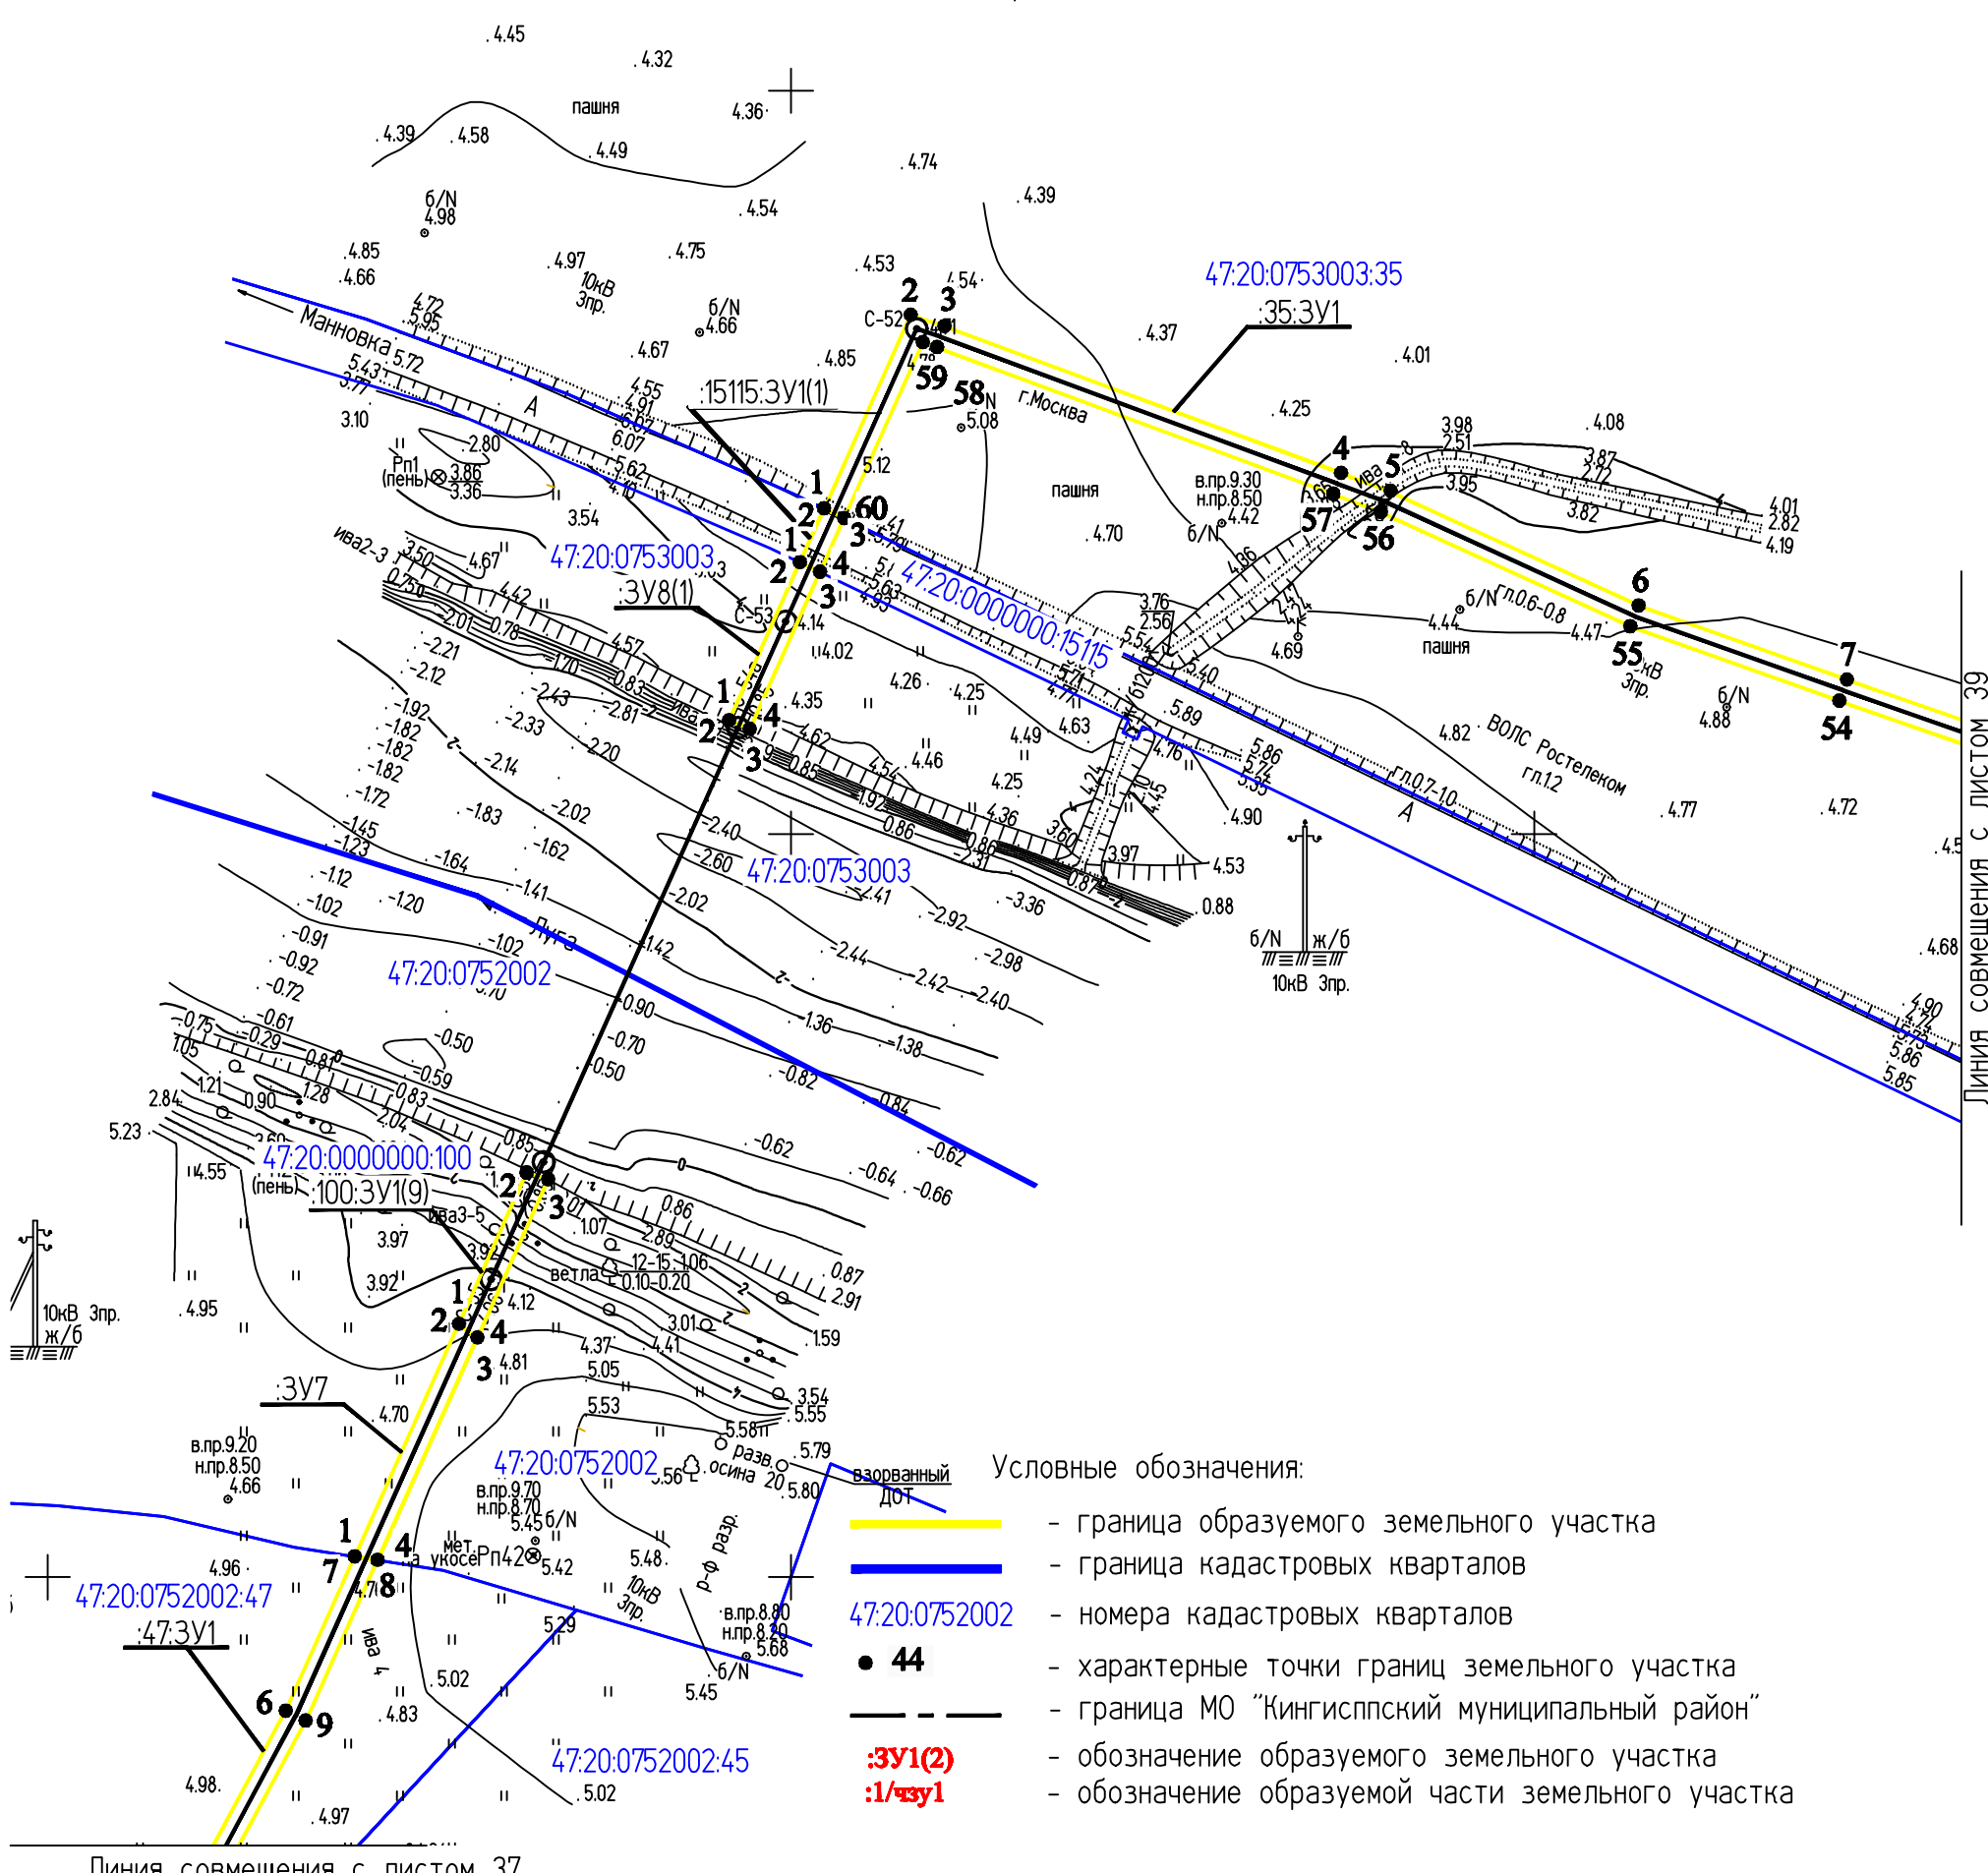


Условные обозначения:

- граница образуемого земельного участка
- граница кадастровых кварталов
- номера кадастровых кварталов
- характерные точки границ земельного участка
- граница МО "Кингисппский муниципальный район"
- обозначение образуемого земельного участка
- обозначение образуемой части земельного участка

Линия совмещения с листом 37

ИНВ. № ПОДЛ. ПОДПИСЬ И ДАТА ВЗМ. ИНВ. №

					2019	00000000071736182683/03-ПМТ.2.1			
						ВОЛС ПАО "Ростелеком"			
Изм.	Кол.уч.	Лист	№ док	Подпись	Дата	Том 1.3.2.2.1 Часть 2. Проект межевания территории Книга 1. Основная часть ПМТ. Территория пункта Б	Стадия	Лист	Листов
Разраб.		Чудинова			23.09				
Проверил.		Ерхолин			23.09		ПМТ	38	56
Н. контр.		Ерхолин			23.09	Чертеж межевания территории М 1:2000	АО "Гипросвязь-4"		
ГИП		Ильин			23.09				

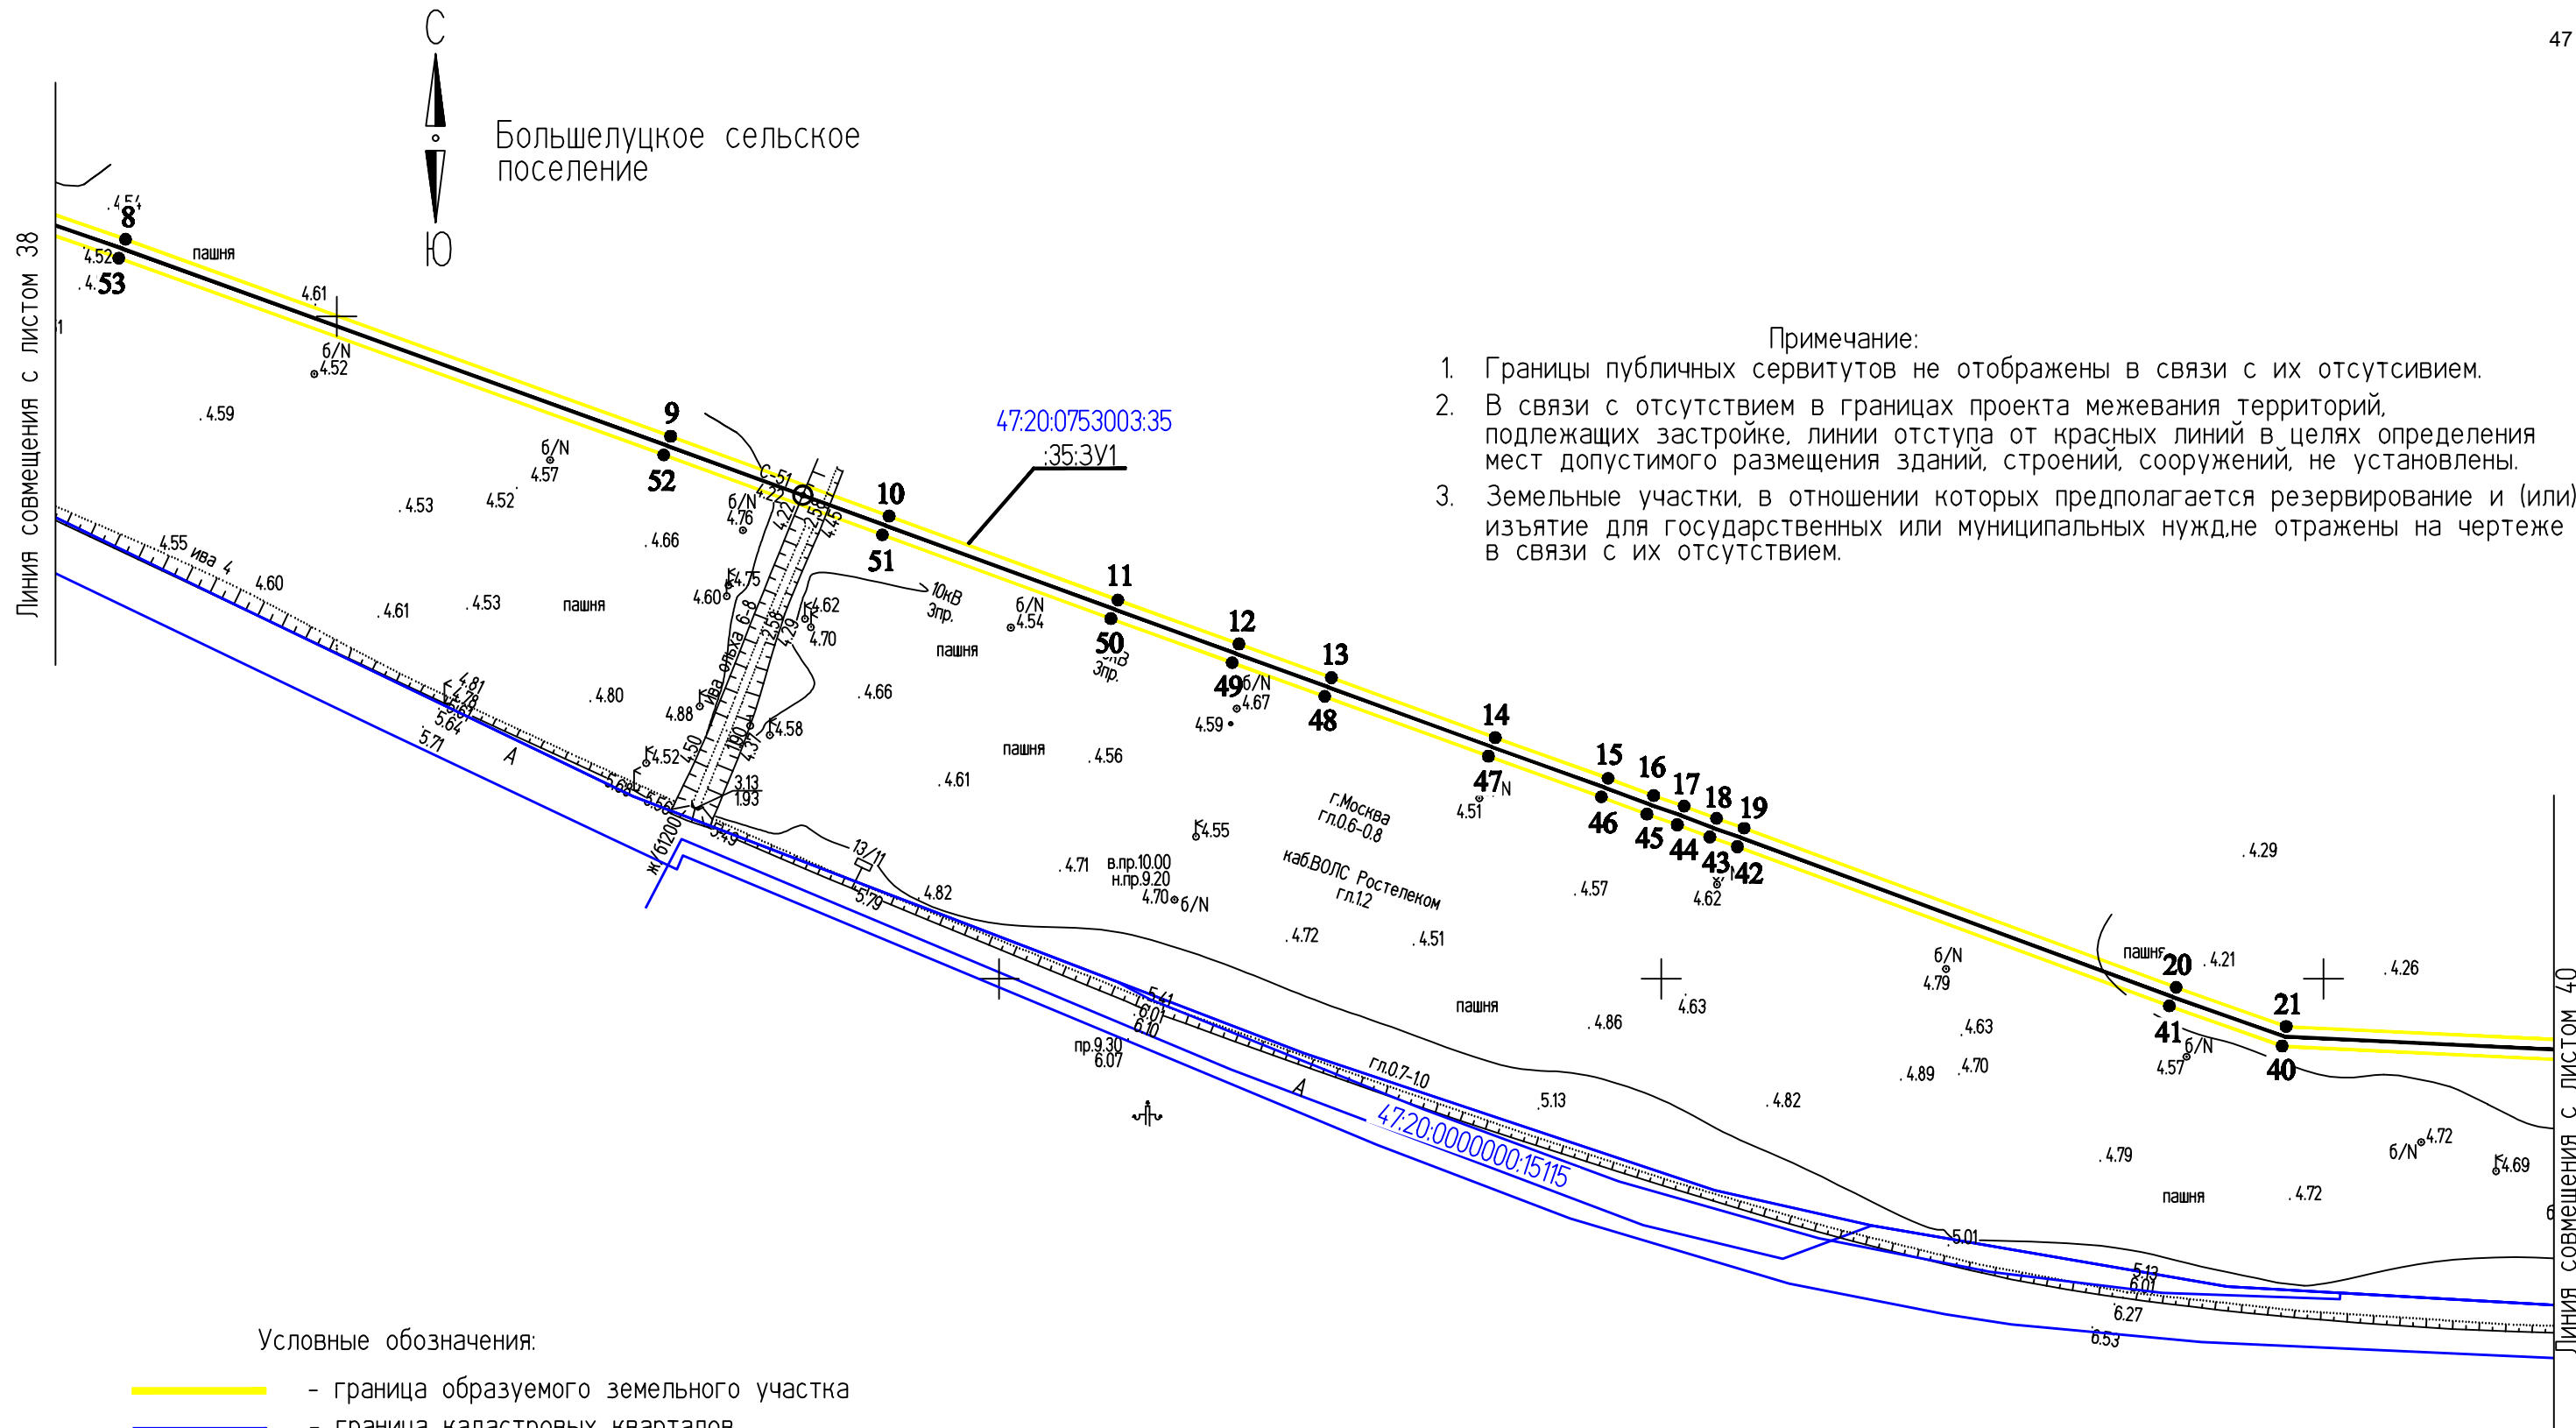

- Примечание:
1. Границы публичных сервитутов не отображены в связи с их отсутствием.
 2. В связи с отсутствием в границах проекта межевания территорий, подлежащих застройке, линии отступа от красных линий в целях определения мест допустимого размещения зданий, строений, сооружений, не установлены.
 3. Земельные участки, в отношении которых предполагается резервирование и (или) изъятие для государственных или муниципальных нужд не отражены на чертеже в связи с их отсутствием.

Условные обозначения:


- граница образуемого земельного участка
- граница кадастровых кварталов
- 47:20:0753003 - номера кадастровых кварталов
- 44 - характерные точки границ земельного участка
- граница МО "Кингиспский муниципальный район"
- :3У1(2) - обозначение образуемого земельного участка
- :1/3У1 - обозначение образуемой части земельного участка

					2019	00000000071736182683/03-ПМТ2.1			
						ВОЛС ПАО "Ростелеком"			
Изм.	Кол.уч.	Лист	№ док.	Подпись	Дата	Том 1.3.2.2.1 Часть 2. Проект межевания территории Книга 1. Основная часть ПМТ. Территория пункта Б	Стадия	Лист	Листов
Разраб.	Чудинова				23.09		ПМТ	39	56
Проверил.	Ерхолин				23.09				
						Чертеж межевания территории М 1:2000	АО "Гипросвязь-4"		
Н. контр.	Ерхолин				23.09				
ГИП	Ильин				23.09				



Большелуцкое сельское поселение


- Примечание:
1. Границы публичных сервитутов не отображены в связи с их отсутствием.
 2. В связи с отсутствием в границах проекта межевания территорий, подлежащих застройке, линии отступа от красных линий в целях определения мест допустимого размещения зданий, строений, сооружений, не установлены.
 3. Земельные участки, в отношении которых предполагается резервирование и (или) изъятие для государственных или муниципальных нужд не отражены на чертеже в связи с их отсутствием.

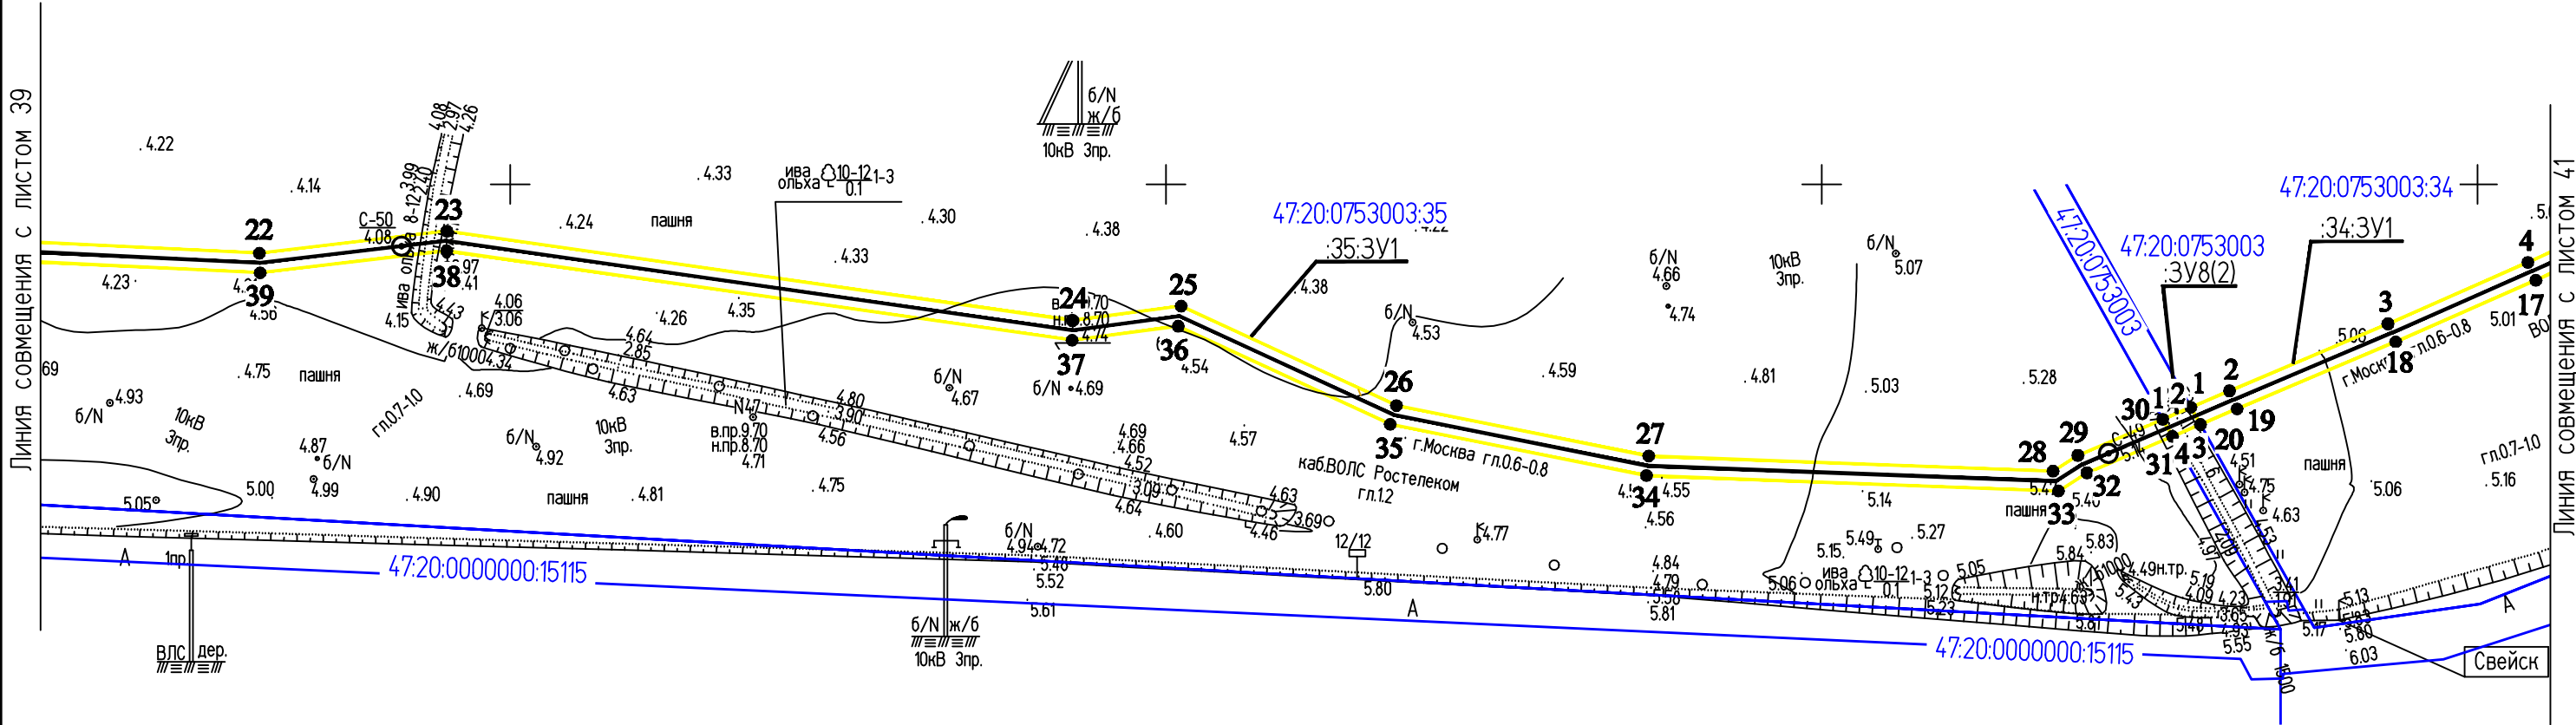

Условные обозначения:

- граница образуемого земельного участка
- граница кадастровых кварталов
- 47:20:0753003 - номера кадастровых кварталов
- 44 - характерные точки границ земельного участка
- граница МО "Кингисппский муниципальный район"
- :3У1(2) - обозначение образуемого земельного участка
- :1/чзу1 - обозначение образуемой части земельного участка


					2019	00000000071736182683/03-ПМТ2.1			
						ВОЛС ПАО "Ростелеком"			
Изм.	Кол.уч.	Лист	№ док.	Подпись	Дата	Том 1.3.2.2.1 Часть 2. Проект межевания территории Книга 1. Основная часть ПМТ. Территория пункта Б	Стадия	Лист	Листов
Разраб.	Чудинова				23.09		ПМТ	40	56
Проверил.	Ерхолин				23.09				
						Чертеж межевания территории М 1:2000	АО "Гипросвязь-4"		
Н. контр.	Ерхолин				23.09				
ГИП	Ильин				23.09				

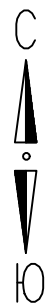

Большелуцкое сельское поселение

Примечание:

1. Границы публичных сервитутов не отображены в связи с их отсутствием.
2. В связи с отсутствием в границах проекта межевания территорий, подлежащих застройке, линии отступа от красных линий в целях определения мест допустимого размещения зданий, строений, сооружений, не установлены.
3. Земельные участки, в отношении которых предполагается резервирование и (или) изъятие для государственных или муниципальных нужд, не отражены на чертеже в связи с их отсутствием.

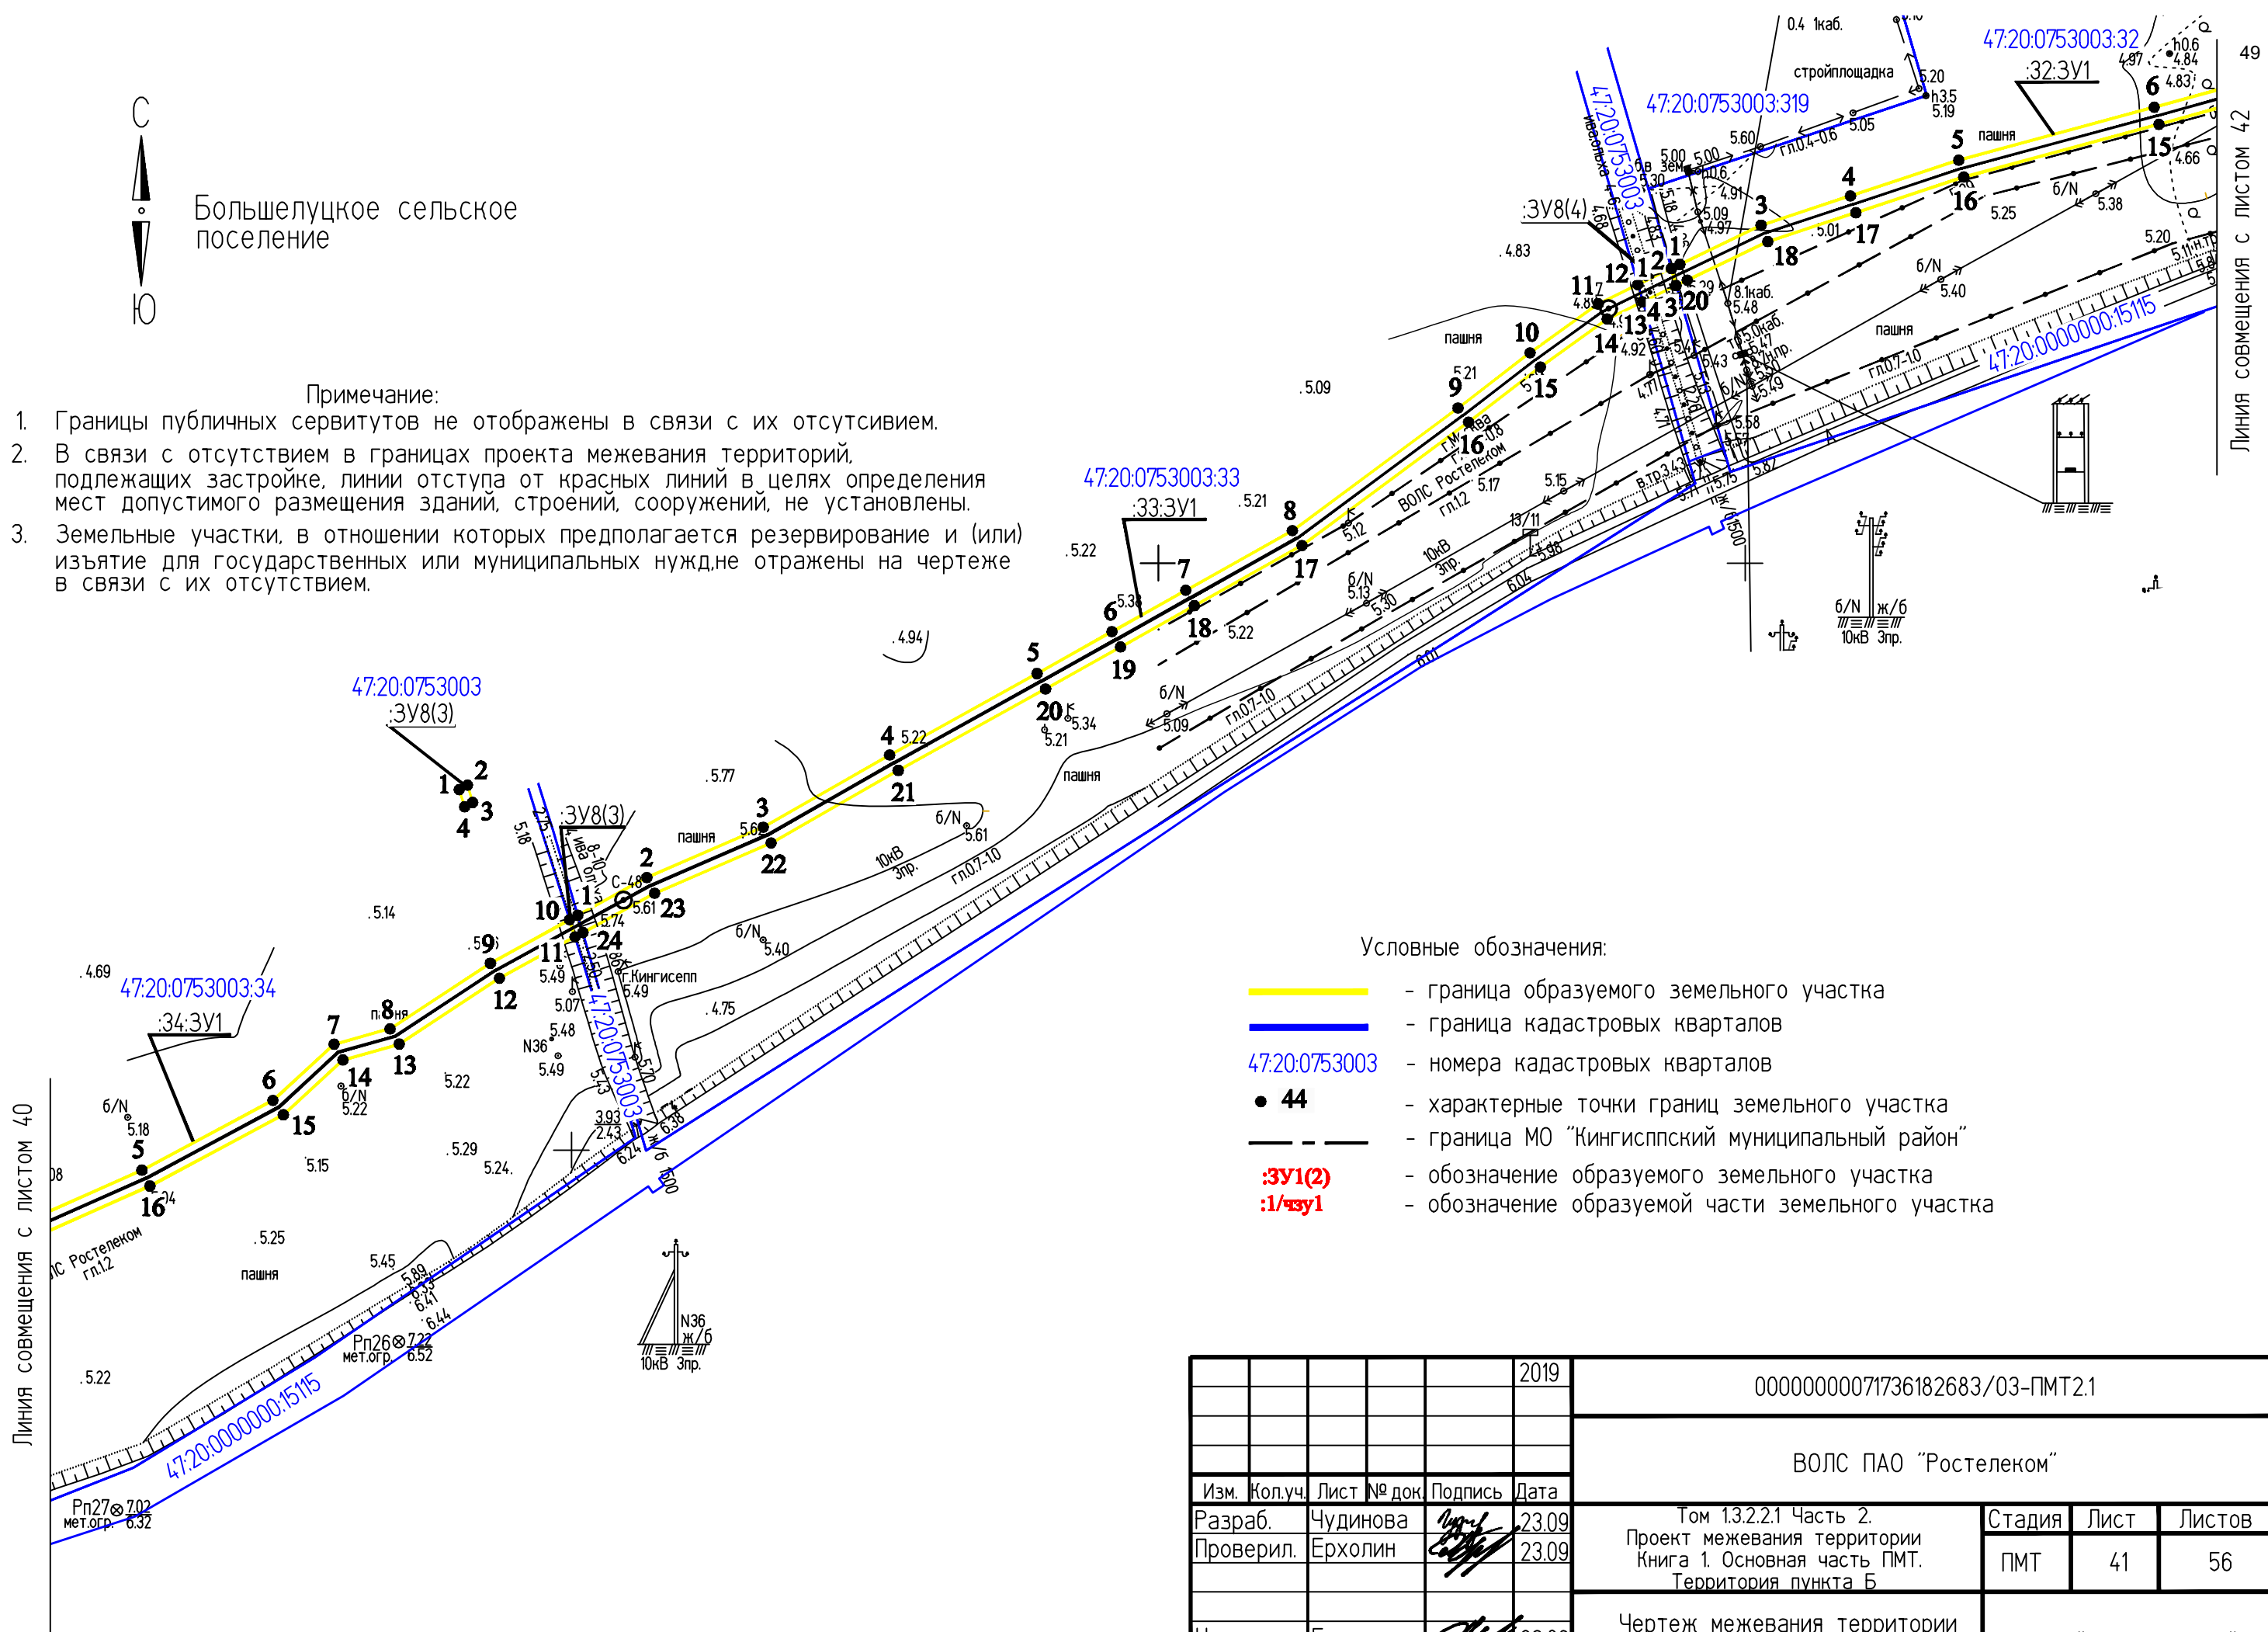


Условные обозначения:


- граница образуемого земельного участка
- граница кадастровых кварталов
- номера кадастровых кварталов
- 44 - характерные точки границ земельного участка
- граница МО "Кингиспский муниципальный район"
- :3Y1(2) - обозначение образуемого земельного участка
- :1/чзу1 - обозначение образуемой части земельного участка

					2019	00000000071736182683/03-ПМТ2.1			
						ВОЛС ПАО "Ростелеком"			
Изм.	Кол.уч.	Лист	№ док.	Подпись	Дата				
Разраб.	Чудинова				23.09	Том 1.3.2.1 Часть 2. Проект межевания территории Книга 1. Основная часть ПМТ. Территория пункта Б	Стадия	Лист	Листов
Проверил.	Ерхолин				23.09		ПМТ	41	56
Н. контр.	Ерхолин				23.09	Чертеж межевания территории М 1:2000	АО "Гипросвязь-4"		
ГИП	Ильин				23.09				

- Примечание:
1. Границы публичных сервитутов не отображены в связи с их отсутствием.
 2. В связи с отсутствием в границах проекта межевания территорий, подлежащих застройке, линии отступа от красных линий в целях определения мест допустимого размещения зданий, строений, сооружений, не установлены.
 3. Земельные участки, в отношении которых предполагается резервирование и (или) изъятие для государственных или муниципальных нужд, не отражены на чертеже в связи с их отсутствием.

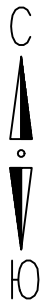


Большелуцкое сельское поселение

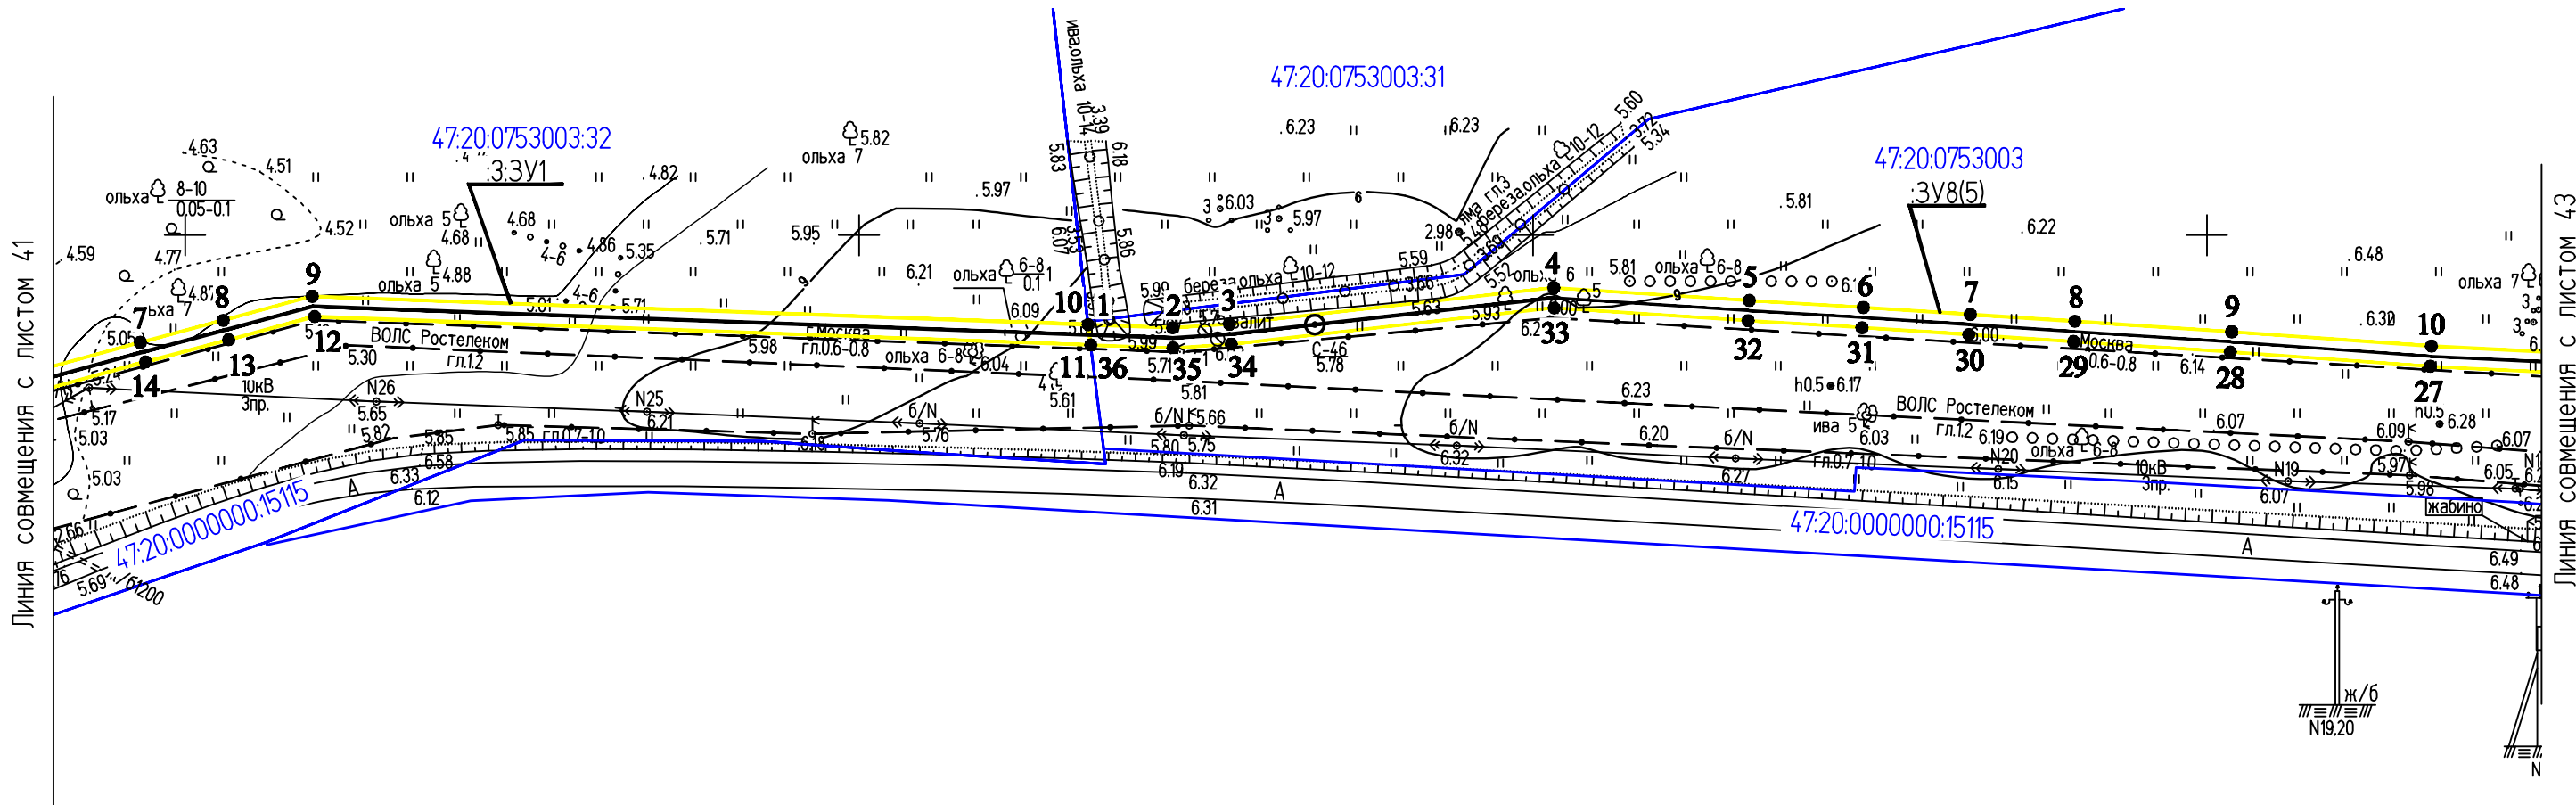

Условные обозначения:


- - граница образуемого земельного участка
- - граница кадастровых кварталов
- 47:20:0753003 - номера кадастровых кварталов
- 44 - характерные точки границ земельного участка
- - граница МО "Кингисппский муниципальный район"
- :3У1(2) - обозначение образуемого земельного участка
- :1/чзу1 - обозначение образуемой части земельного участка

					2019	00000000071736182683/03-ПМТ.2.1			
						ВОЛС ПАО "Ростелеком"			
Изм.	Кол.уч.	Лист	№ док.	Подпись	Дата	Том 1.3.2.2.1 Часть 2. Проект межевания территории Книга 1. Основная часть ПМТ. Территория пункта Б	Стадия	Лист	Листов
Разраб.	Чудинова				23.09		ПМТ	42	56
Проверил.	Ерхолин				23.09				
						Чертеж межевания территории М 1:2000	АО "Гипросвязь-4"		
Н. контр.	Ерхолин				23.09				
ГИП	Ильин				23.09				

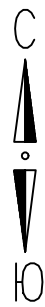

Большелуцкое сельское поселение


- Примечание:
1. Границы публичных сервитутов не отображены в связи с их отсутствием.
 2. В связи с отсутствием в границах проекта межевания территорий, подлежащих застройке, линии отступа от красных линий в целях определения мест допустимого размещения зданий, строений, сооружений, не установлены.
 3. Земельные участки, в отношении которых предполагается резервирование и (или) изъятие для государственных или муниципальных нужд, не отражены на чертеже в связи с их отсутствием.

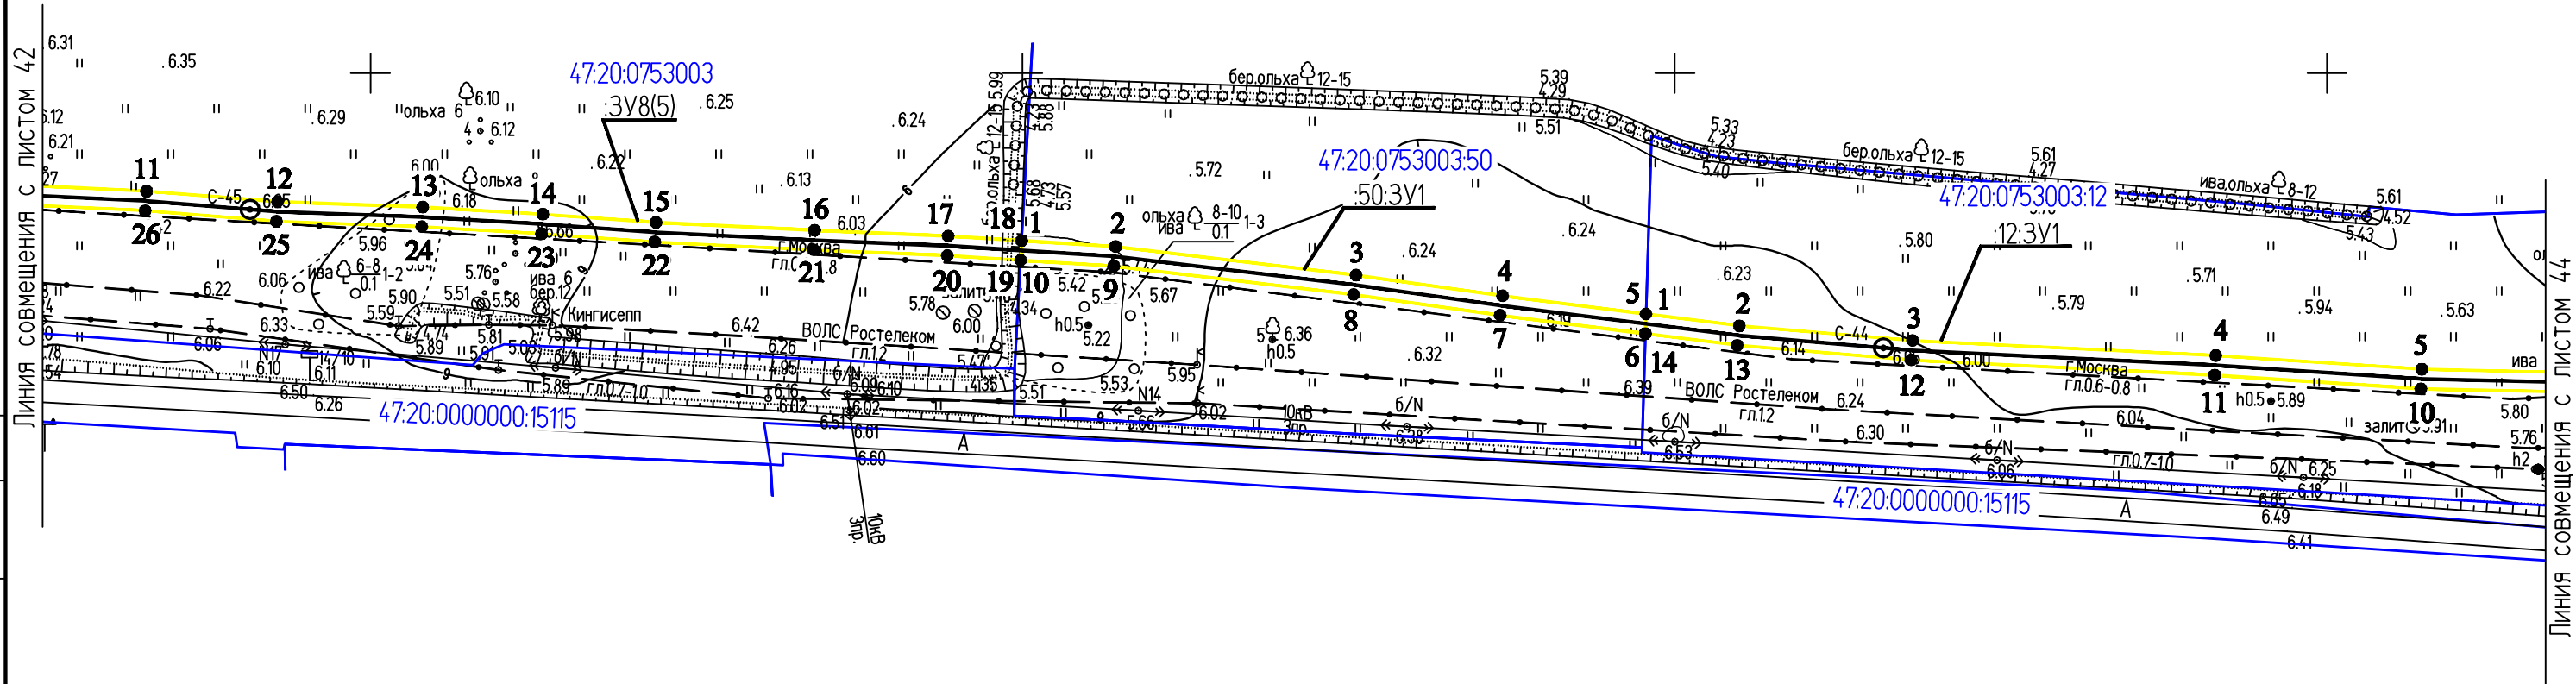


Условные обозначения:

- граница образуемого земельного участка
- граница кадастровых кварталов
- 47:20:0753003 - номера кадастровых кварталов
- 44 - характерные точки границ земельного участка
- граница МО "Кингиспский муниципальный район"
- :3V1(2) - обозначение образуемого земельного участка
- :1/чзу1 - обозначение образуемой части земельного участка

					2019	00000000071736182683/03-ПМТ2.1			
						ВОЛС ПАО "Ростелеком"			
Изм.	Кол.уч.	Лист	№ док.	Подпись	Дата	Том 1.3.2.2.1 Часть 2. Проект межевания территории Книга 1. Основная часть ПМТ. Территория пункта Б	Стадия	Лист	Листов
Разраб.	Чудинова				23.09		ПМТ	43	56
Проверил.	Ерхолин				23.09				
						Чертеж межевания территории М 1:2000	АО "Гипросвязь-4"		
Н. контр.	Ерхолин				23.09				
ГИП	Ильин				23.09				

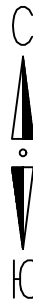

Большелуцкое сельское поселение

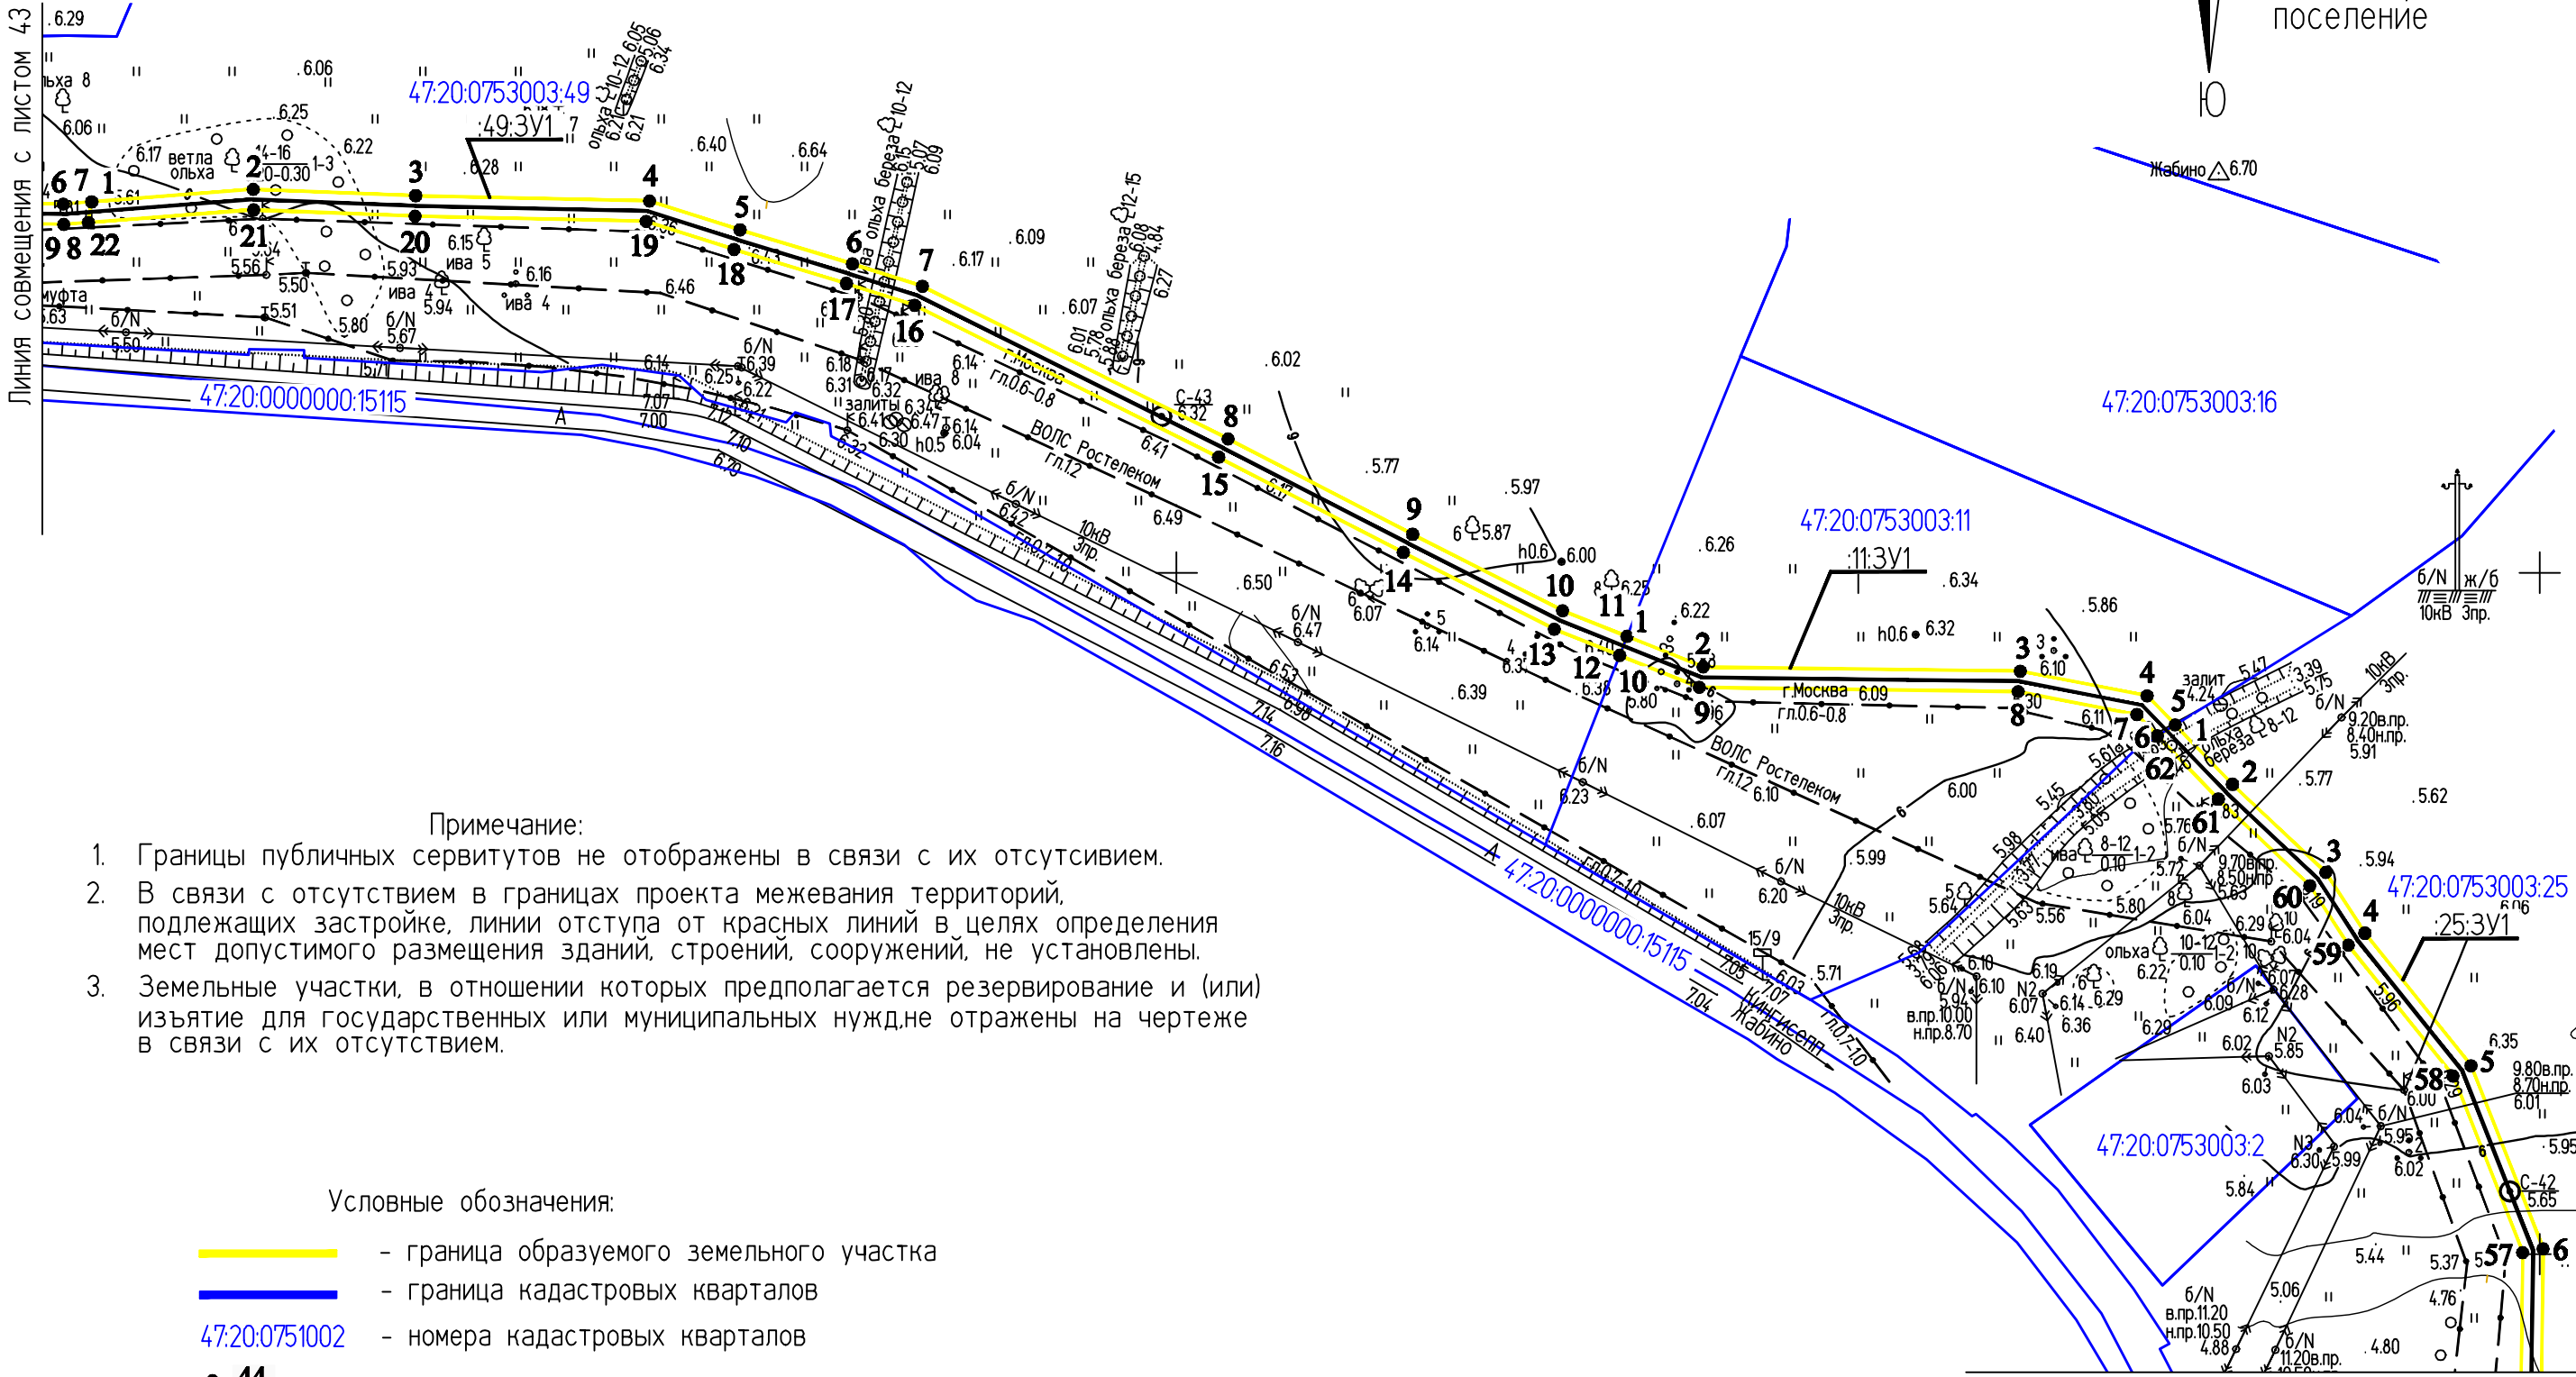


Примечание:


1. Границы публичных сервитутов не отображены в связи с их отсутствием.
2. В связи с отсутствием в границах проекта межевания территорий, подлежащих застройке, линии отступа от красных линий в целях определения мест допустимого размещения зданий, строений, сооружений, не установлены.
3. Земельные участки, в отношении которых предполагается резервирование и (или) изъятие для государственных или муниципальных нужд не отражены на чертеже в связи с их отсутствием.

Условные обозначения:

- - граница образуемого земельного участка
- - граница кадастровых кварталов
- 47:20:0751002 - номера кадастровых кварталов
- 44 - характерные точки границ земельного участка
- — — - граница МО "Кингиспский муниципальный район"
- :ЗУ1(2) - обозначение образуемого земельного участка
- :1/ЗУ1 - обозначение образуемой части земельного участка

Линия совмещения с листом 45

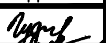					2019	00000000071736182683/03-ПМТ.2.1			
						ВОЛС ПАО "Ростелеком"			
Изм.	Кол.уч.	Лист	№ док.	Подпись	Дата	Том 1.3.2.2.1 Часть 2. Проект межевания территории Книга 1. Основная часть ПМТ. Территория пункта Б	Стадия	Лист	Листов
Разраб.		Чудинова			23.09		ПМТ	44	56
Проверил.		Ерхолин			23.09	Чертеж межевания территории М 1:2000	АО "Гипросвязь-4"		
Н. контр.		Ерхолин			23.09				
ГИП		Ильин			23.09				

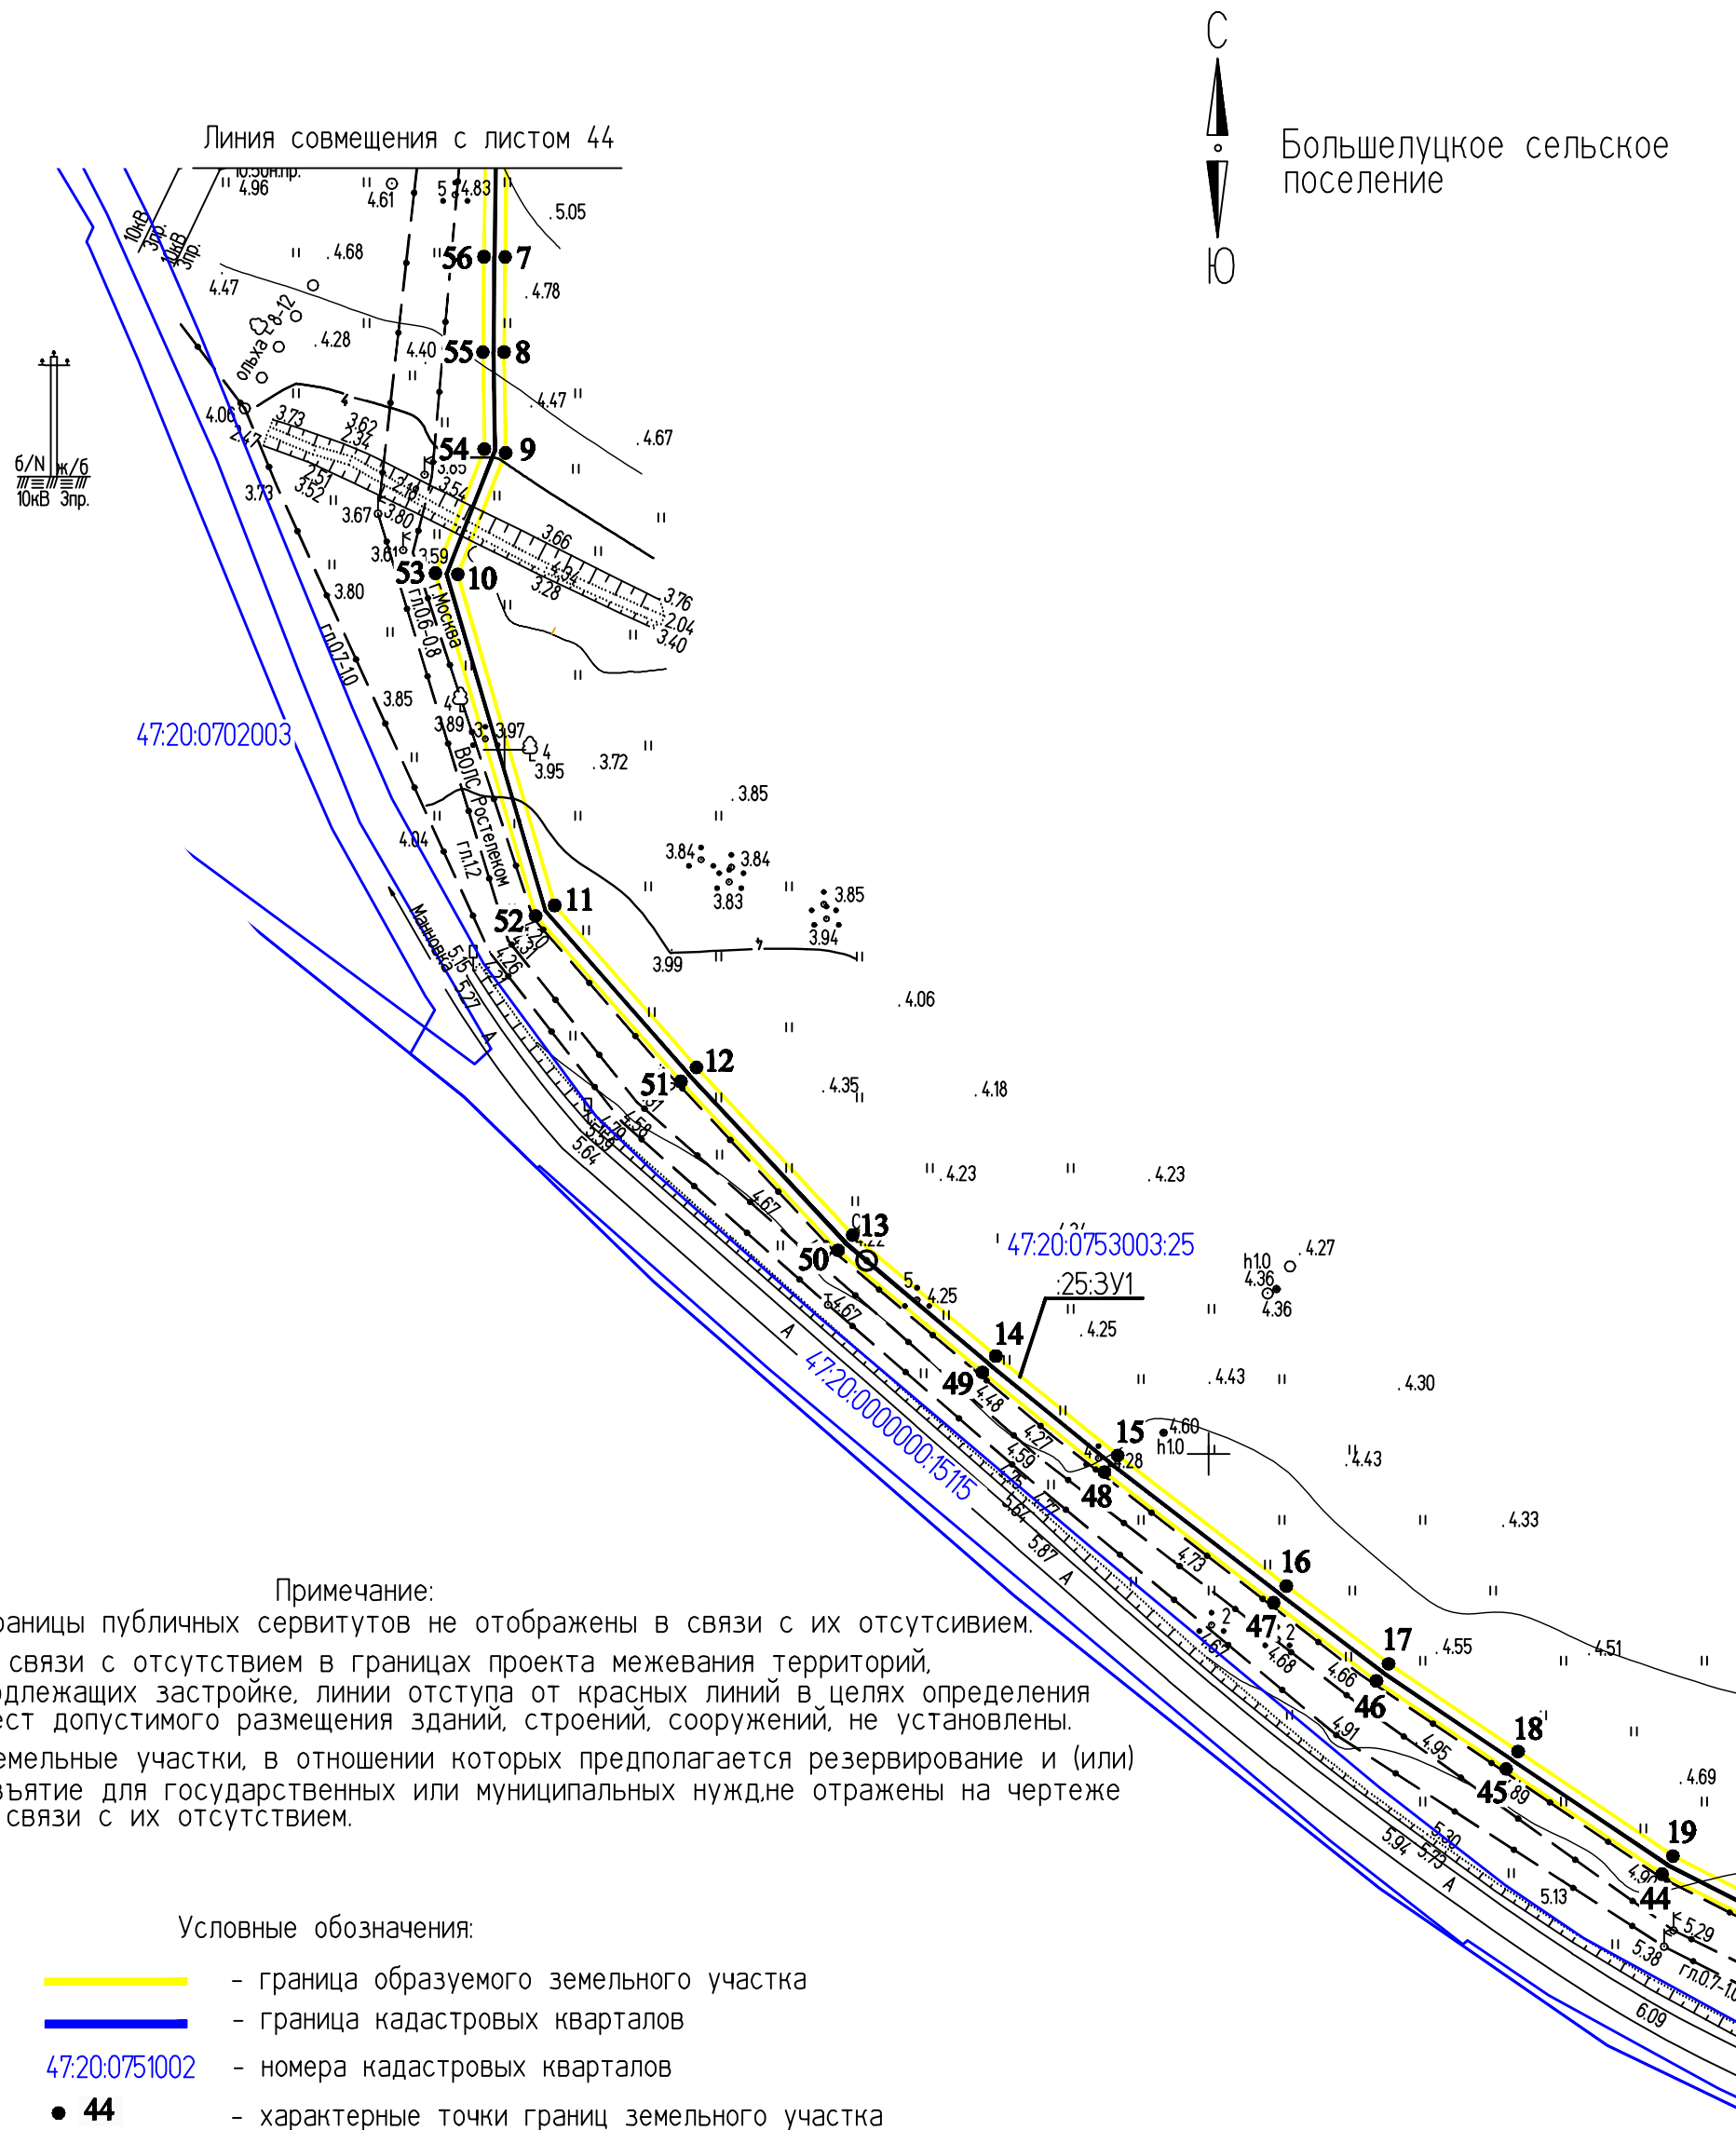

- Примечание:
1. Границы публичных сервитутов не отображены в связи с их отсутствием.
 2. В связи с отсутствием в границах проекта межевания территорий, подлежащих застройке, линии отступа от красных линий в целях определения мест допустимого размещения зданий, строений, сооружений, не установлены.
 3. Земельные участки, в отношении которых предполагается резервирование и (или) изъятие для государственных или муниципальных нужд, не отражены на чертеже в связи с их отсутствием.

- Условные обозначения:
- граница образуемого земельного участка
 - граница кадастровых кварталов
 - 47:20:0751002 — номера кадастровых кварталов
 - 44 — характерные точки границ земельного участка
 - граница МО "Кингиспский муниципальный район"
 - :3У1(2) — обозначение образуемого земельного участка
 - :1/чзУ1 — обозначение образуемой части земельного участка

ИНВ. № ПОДЛ. ПОДПИСЬ И ДАТА ВЗАМ. ИНВ. №


					2019	00000000071736182683/03-ПМТ.2.1				
						ВОЛС ПАО "Ростелеком"				
Изм.	Кол.уч.	Лист	№ док.	Подпись	Дата					
Разраб.		Чудинова			23.09	Том 1.3.2.2.1 Часть 2. Проект межевания территории Книга 1. Основная часть ПМТ. Территория пункта Б		Стадия	Лист	Листов
Проверил.		Ерхолин			23.09			ПМТ	45	56
						Чертеж межевания территории М 1:2000		АО "Гипросвязь-4"		
Н. контр.		Ерхолин			23.09					
ГИП		Ильин			23.09					

Большелуцкое сельское поселение

- Примечание:
1. Границы публичных сервитутов не отображены в связи с их отсутствием.
 2. В связи с отсутствием в границах проекта межевания территорий, подлежащих застройке, линии отступа от красных линий в целях определения мест допустимого размещения зданий, строений, сооружений, не установлены.
 3. Земельные участки, в отношении которых предполагается резервирование и (или) изъятие для государственных или муниципальных нужд не отражены на чертеже в связи с их отсутствием.

- Условные обозначения:
- граница образуемого земельного участка
 - граница кадастровых кварталов
 - 47:20:0751002 - номера кадастровых кварталов
 - 44 - характерные точки границ земельного участка
 - граница МО "Кингисппский муниципальный район"
 - :3У1(2) - обозначение образуемого земельного участка
 - :1/3У1 - обозначение образуемой части земельного участка

					2019	00000000071736182683/03-ПМТ2.1			
						ВОЛС ПАО "Ростелеком"			
Изм.	Кол.уч.	Лист	№ док.	Подпись	Дата				
Разраб.	Чудинова				23.09	Том 1.3.2.2.1 Часть 2. Проект межевания территории Книга 1. Основная часть ПМТ. Территория пункта Б	Стадия	Лист	Листов
Проверил.	Ерхолин				23.09		ПМТ	47	56
						Чертеж межевания территории М 1:2000	АО "Гипросвязь-4"		
Н. контр.	Ерхолин				23.09				
ГИП	Ильин				23.09				

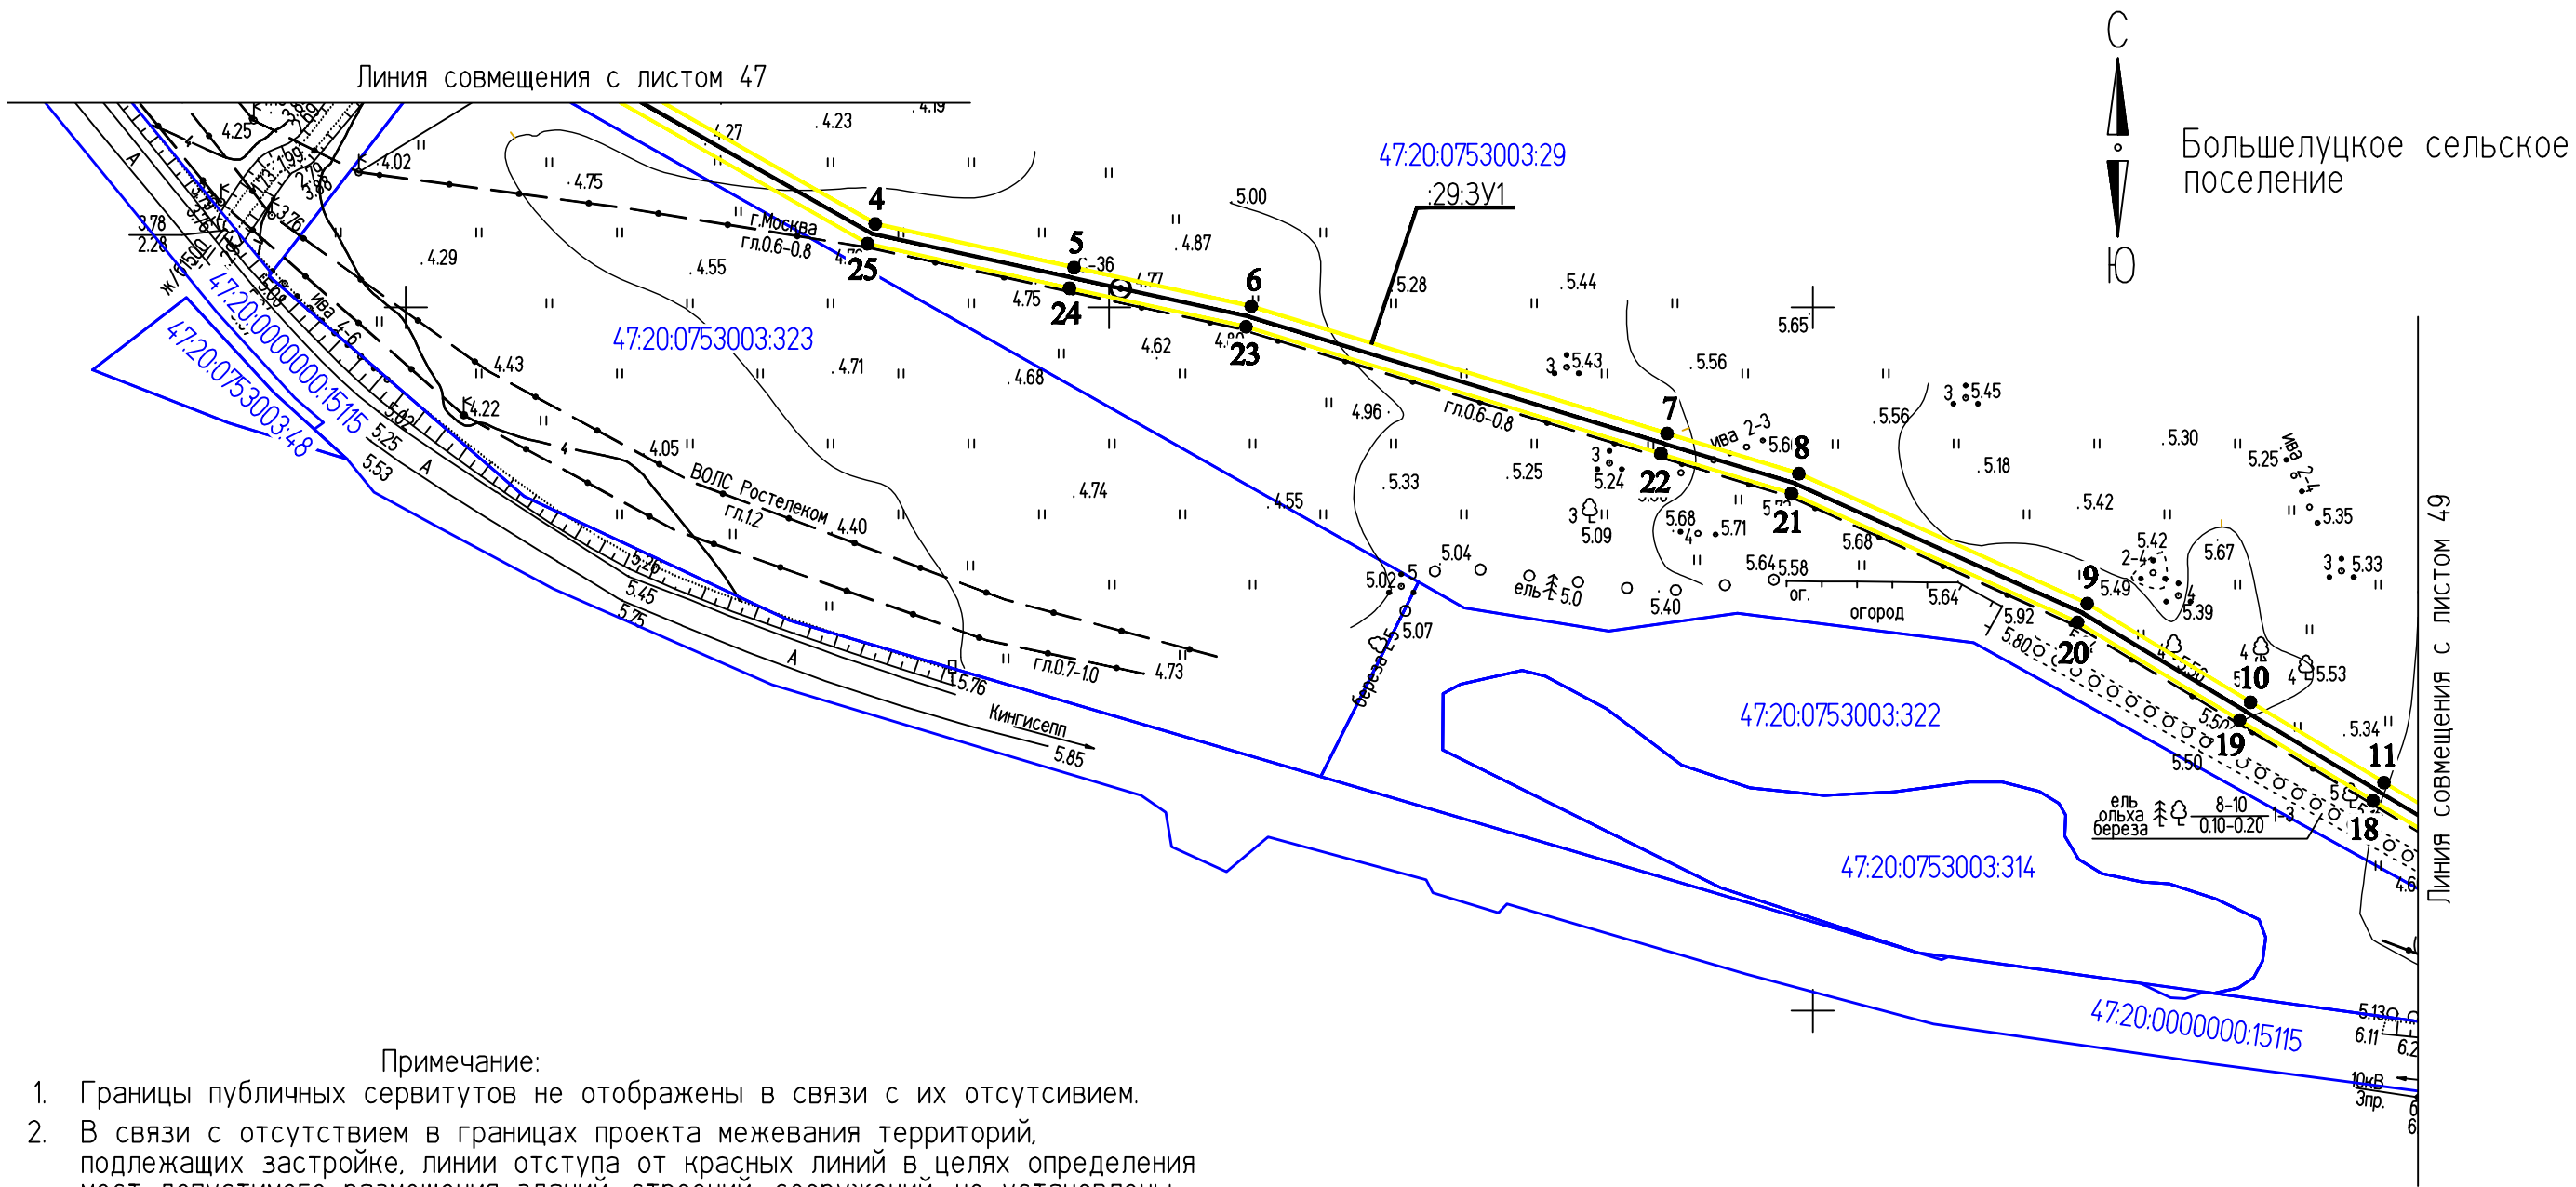

Примечание:

- Границы публичных сервитутов не отображены в связи с их отсутствием.
- В связи с отсутствием в границах проекта межевания территорий, подлежащих застройке, линии отступа от красных линий в целях определения мест допустимого размещения зданий, строений, сооружений, не установлены.
- Земельные участки, в отношении которых предполагается резервирование и (или) изъятие для государственных или муниципальных нужд, не отражены на чертеже в связи с их отсутствием.


Условные обозначения:

- граница образуемого земельного участка
- граница кадастровых кварталов
- 47:20:0751002 - номера кадастровых кварталов
- 44 - характерные точки границ земельного участка
- - - граница МО "Кингиспский муниципальный район"
- :3У1(2) - обозначение образуемого земельного участка
- :1/3У1 - обозначение образуемой части земельного участка

					2019	00000000071736182683/03-ПМТ2.1			
						ВОЛС ПАО "Ростелеком"			
Изм.	Кол.уч.	Лист	№ док.	Подпись	Дата	Том 1.3.2.2.1 Часть 2. Проект межевания территории Книга 1. Основная часть ПМТ. Территория пункта Б	Стадия	Лист	Листов
Разраб.		Чудинова			23.09		ПМТ	48	56
Проверил.		Ерхолин			23.09				
						Чертеж межевания территории М 1:2000	АО "Гипросвязь-4"		
Н. контр.		Ерхолин			23.09				
ГИП		Ильин			23.09				



Большелуцкое сельское поселение

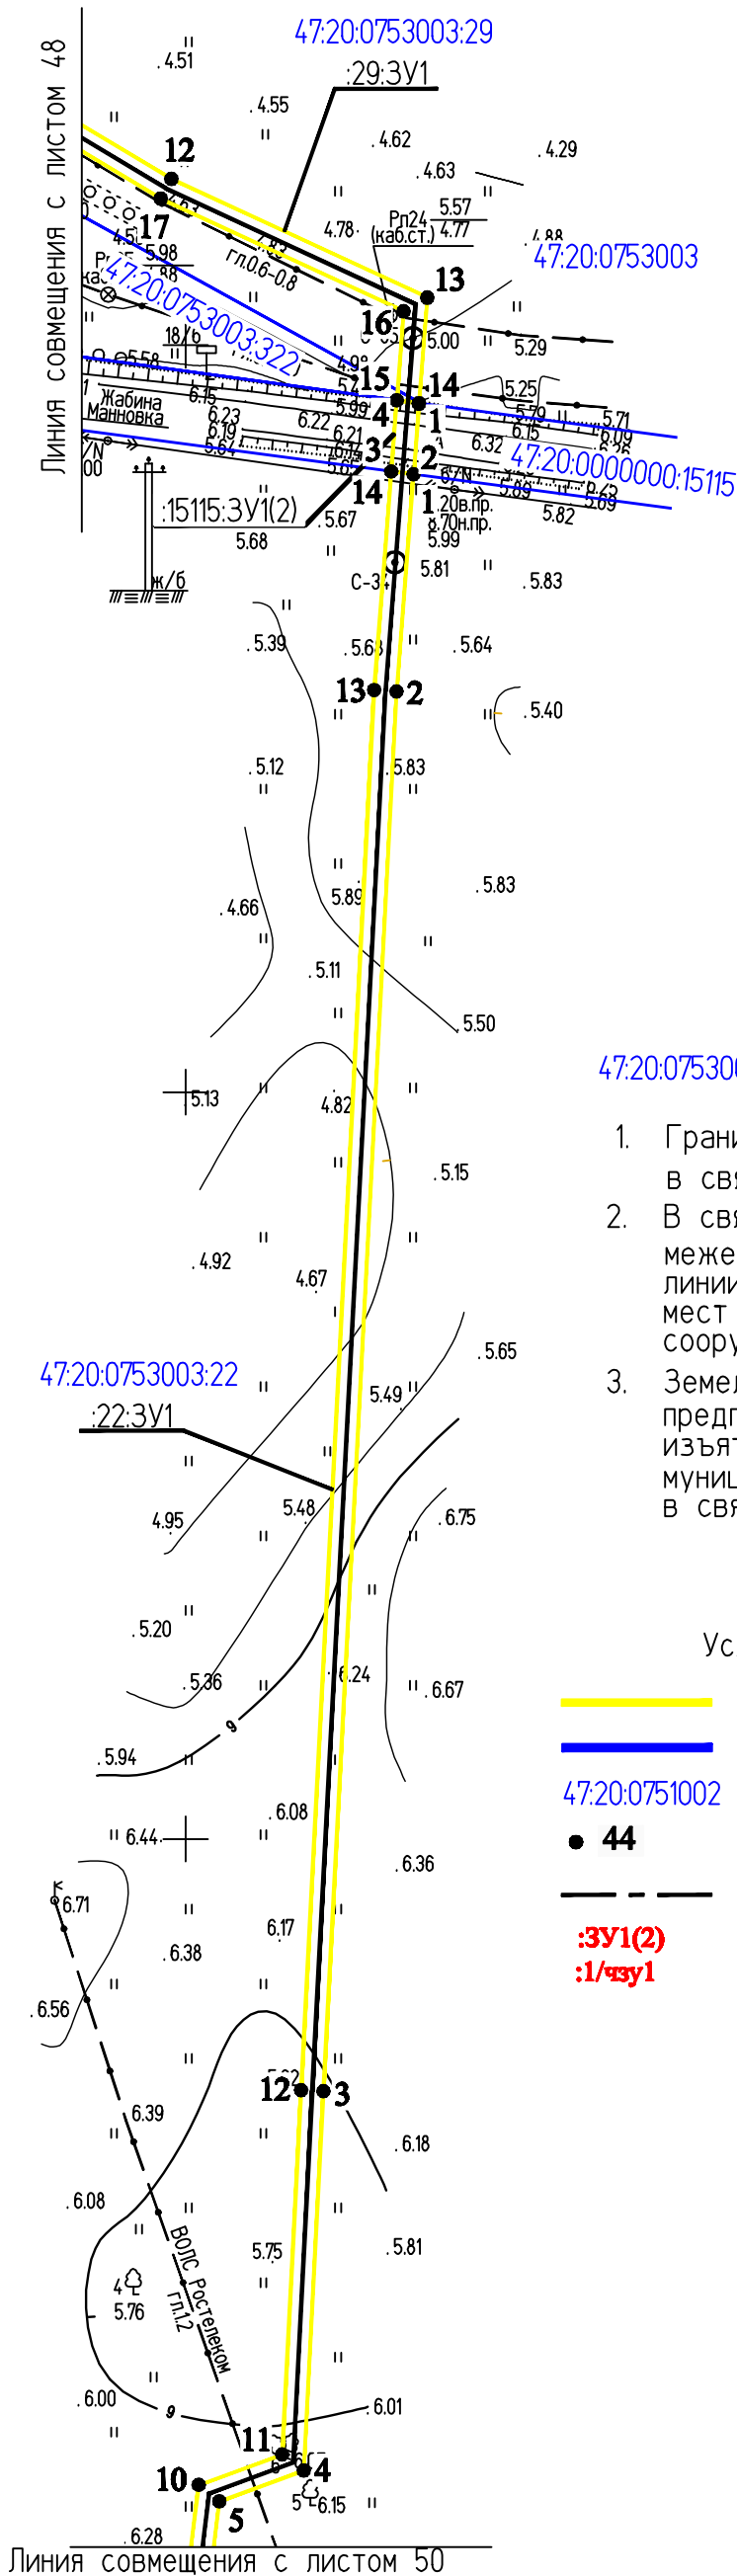

47:20:0753003

Примечание:

1. Границы публичных сервитутов не отображены в связи с их отсутствием.
2. В связи с отсутствием в границах проекта межевания территорий, подлежащих застройке, линии отступа от красных линий в целях определения мест допустимого размещения зданий, строений, сооружений, не установлены.
3. Земельные участки, в отношении которых предполагается резервирование и (или) изъятие для государственных или муниципальных нужд, не отражены на чертеже в связи с их отсутствием.

Условные обозначения:

- граница образуемого земельного участка
- граница кадастровых кварталов
- 47:20:0751002 - номера кадастровых кварталов
- 44 - характерные точки границ земельного участка
- граница МО "Кингиспский муниципальный район"
- :3У1(2) - обозначение образуемого земельного участка
- :1/3У1 - обозначение образуемой части земельного участка

Линия совмещения с листом 50

ИНВ. N*ПОДЛ. ПОДПИСЬ И ДАТА ВЗАМ. ИНВ. N*

					2019
Изм.	Кол.уч.	Лист	№ док	Подпись	Дата
Разраб.	Чудинова				23.09
Проверил.	Ерхолин				23.09
Н. контр.	Ерхолин				23.09
ГИП	Ильин				23.09

00000000071736182683/03-ПМТ.2.1

ВОЛС ПАО "Ростелеком"

Том 1.3.2.2.1 Часть 2.
Проект межевания территории
Книга 1. Основная часть ПМТ.
Территория пункта Б

Стадия	Лист	Листов
ПМТ	49	56


Чертеж межевания территории
М 1:2000

АО "Гипросвязь-4"

47:20:0753003:22

:22:3У1

г.Кингисепп
ул.Профилаторная,11

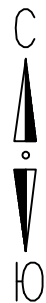

Большелуцкое сельское
поселение

47:20:0753003

47:20:0714003

47:20:0000000:100

47:20:0714003

47:20:0714003:33

47:20:0714003:32

47:20:0714003

47:20:0714003

47:20:0714001:64

Примечание:


1. Границы публичных сервитутов не отображены в связи с их отсутствием.
2. В связи с отсутствием в границах проекта межевания территорий, подлежащих застройке, линии отступа от красных линий в целях определения мест допустимого размещения зданий, строений сооружений, не установлены.
3. Земельные участки, в отношении которых предполагается резервирование и (или) изъятие для государственных или муниципальных нужд, не отражены на чертеже в связи с их отсутствием.

Условные обозначения:

- граница образуемого земельного участка
- граница кадастровых кварталов
- 47:20:0751002 - номера кадастровых кварталов
- 44 - характерные точки границ земельного участка
- граница МО "Кингисеппский муниципальный район"
- :3У1(2) - обозначение образуемого земельного участка
- :1/ч3У1 - обозначение образуемой части земельного участка

Линия совмещения с листом 51

					2019	00000000071736182683/03-ПМТ.2.1			
						ВОЛС ПАО "Ростелеком"			
Изм.	Кол.уч.	Лист	№ док	Подпись	Дата	Том 1.3.2.2.1 Часть 2. Проект межевания территории Книга 1. Основная часть ПМТ. Территория пункта Б	Стадия	Лист	Листов
Разраб.		Чудинова			23.09				
Проверил.		Ерхолин			23.09	Чертеж межевания территории М 1:2000	ПМТ	50	56
Н. контр.		Ерхолин			23.09		АО "Гипросвязь-4"		
ГИП		Ильин			23.09				

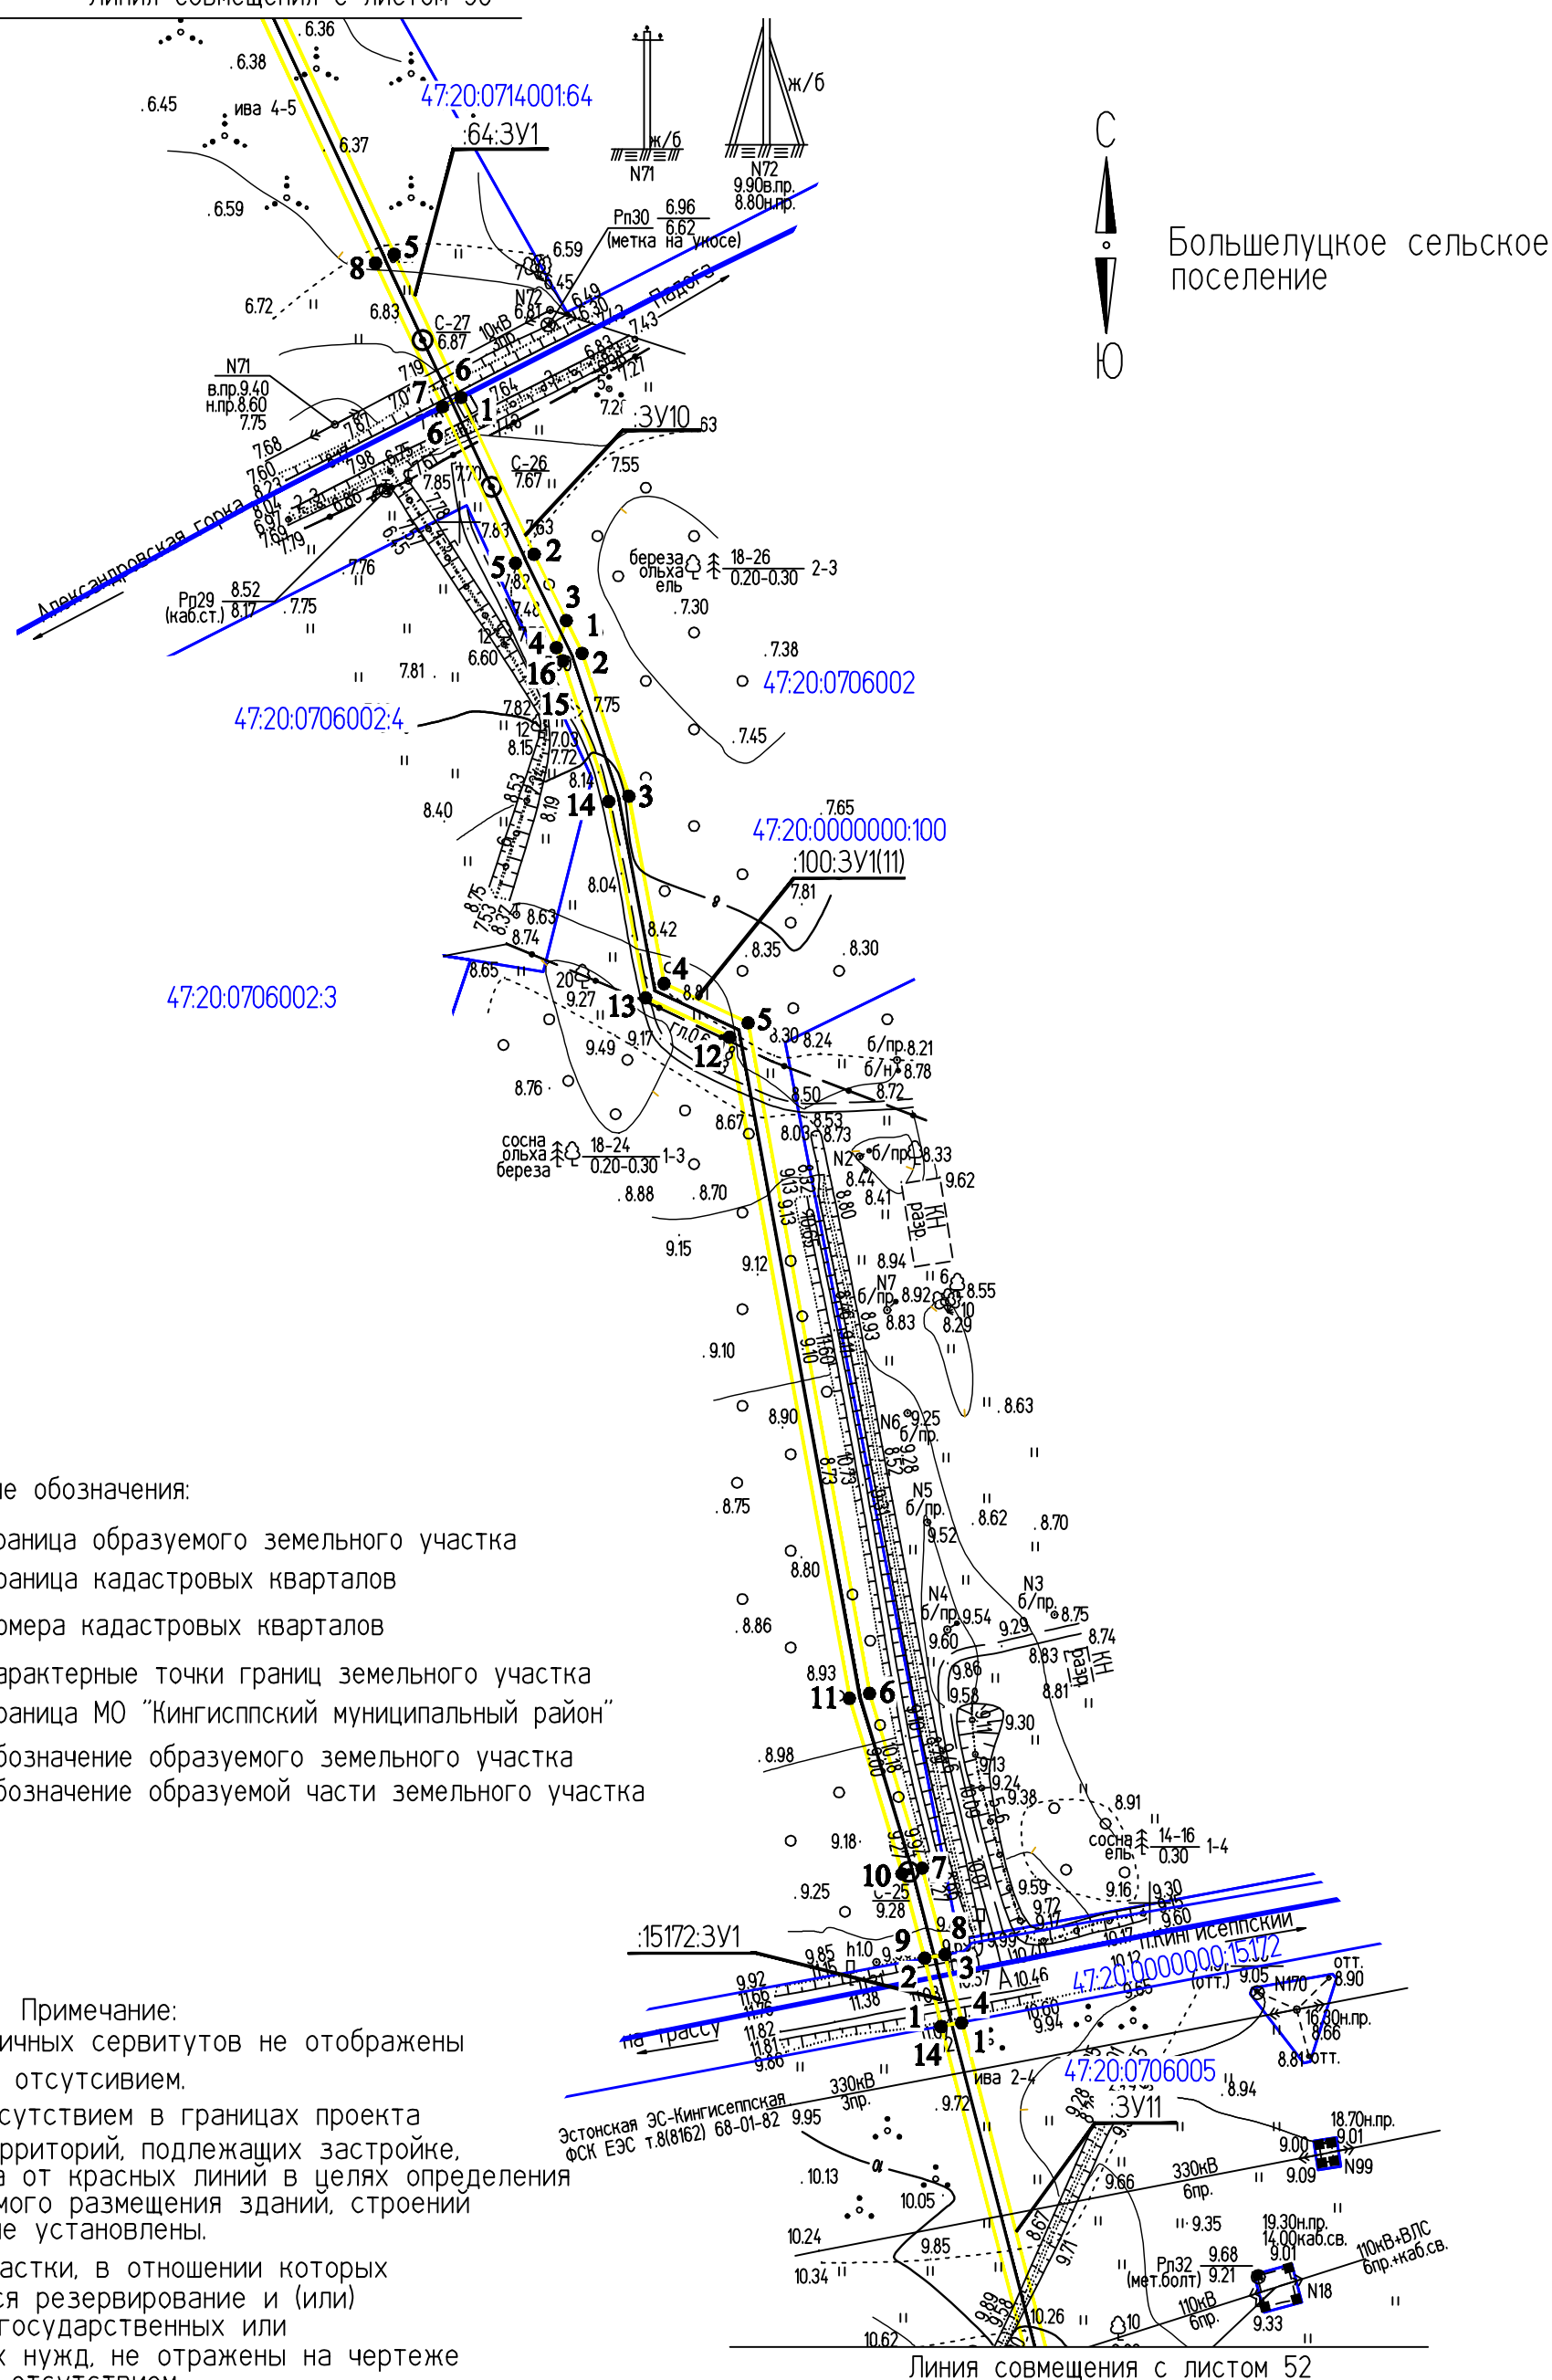


Условные обозначения:

- | | |
|---|---|
|  | - граница образуемого земельного участка |
|  | - граница кадастровых кварталов |
| 47:20:0751002 | - номера кадастровых кварталов |
| ● 44 | - характерные точки границ земельного участка |
|  | - граница МО "Кингиспский муниципальный район" |
| 3У1(2) | - обозначение образуемого земельного участка |
| 1/331 | - обозначение образуемой части земельного участка |

Примечание:

1. Границы публичных сервитутов не отображены в связи с их отсутствием.
2. В связи с отсутствием в границах проекта межевания территорий, подлежащих застройке, линии отступа от красных линий в целях определения мест допустимого размещения зданий, строений сооружений, не установлены.
3. Земельные участки, в отношении которых предполагается резервирование и (или) изъятие для государственных или муниципальных нужд, не отражены на чертеже в связи с их отсутствием.

					2019	00000000071736182683/03-ПМТ2.1				
						ВОЛС ПАО "Ростелеком"				
Изм.	Коп.уч.	Лист	№ док.	Подпись	Дата					
Разраб.	Чудинова				23.09	Том 1.3.2.2.1 Часть 2. Проект межевания территории Книга 1. Основная часть ПМТ. Территория пункта Б		Стадия	Лист	Листов
Проверил.	Ерхолин				23.09			ПМТ	51	56
Н. контр.	Ерхолин				23.09	Чертеж межевания территории М 1:2000		АО "Гипросвязь-4"		
ГИП	Ильин				23.09					

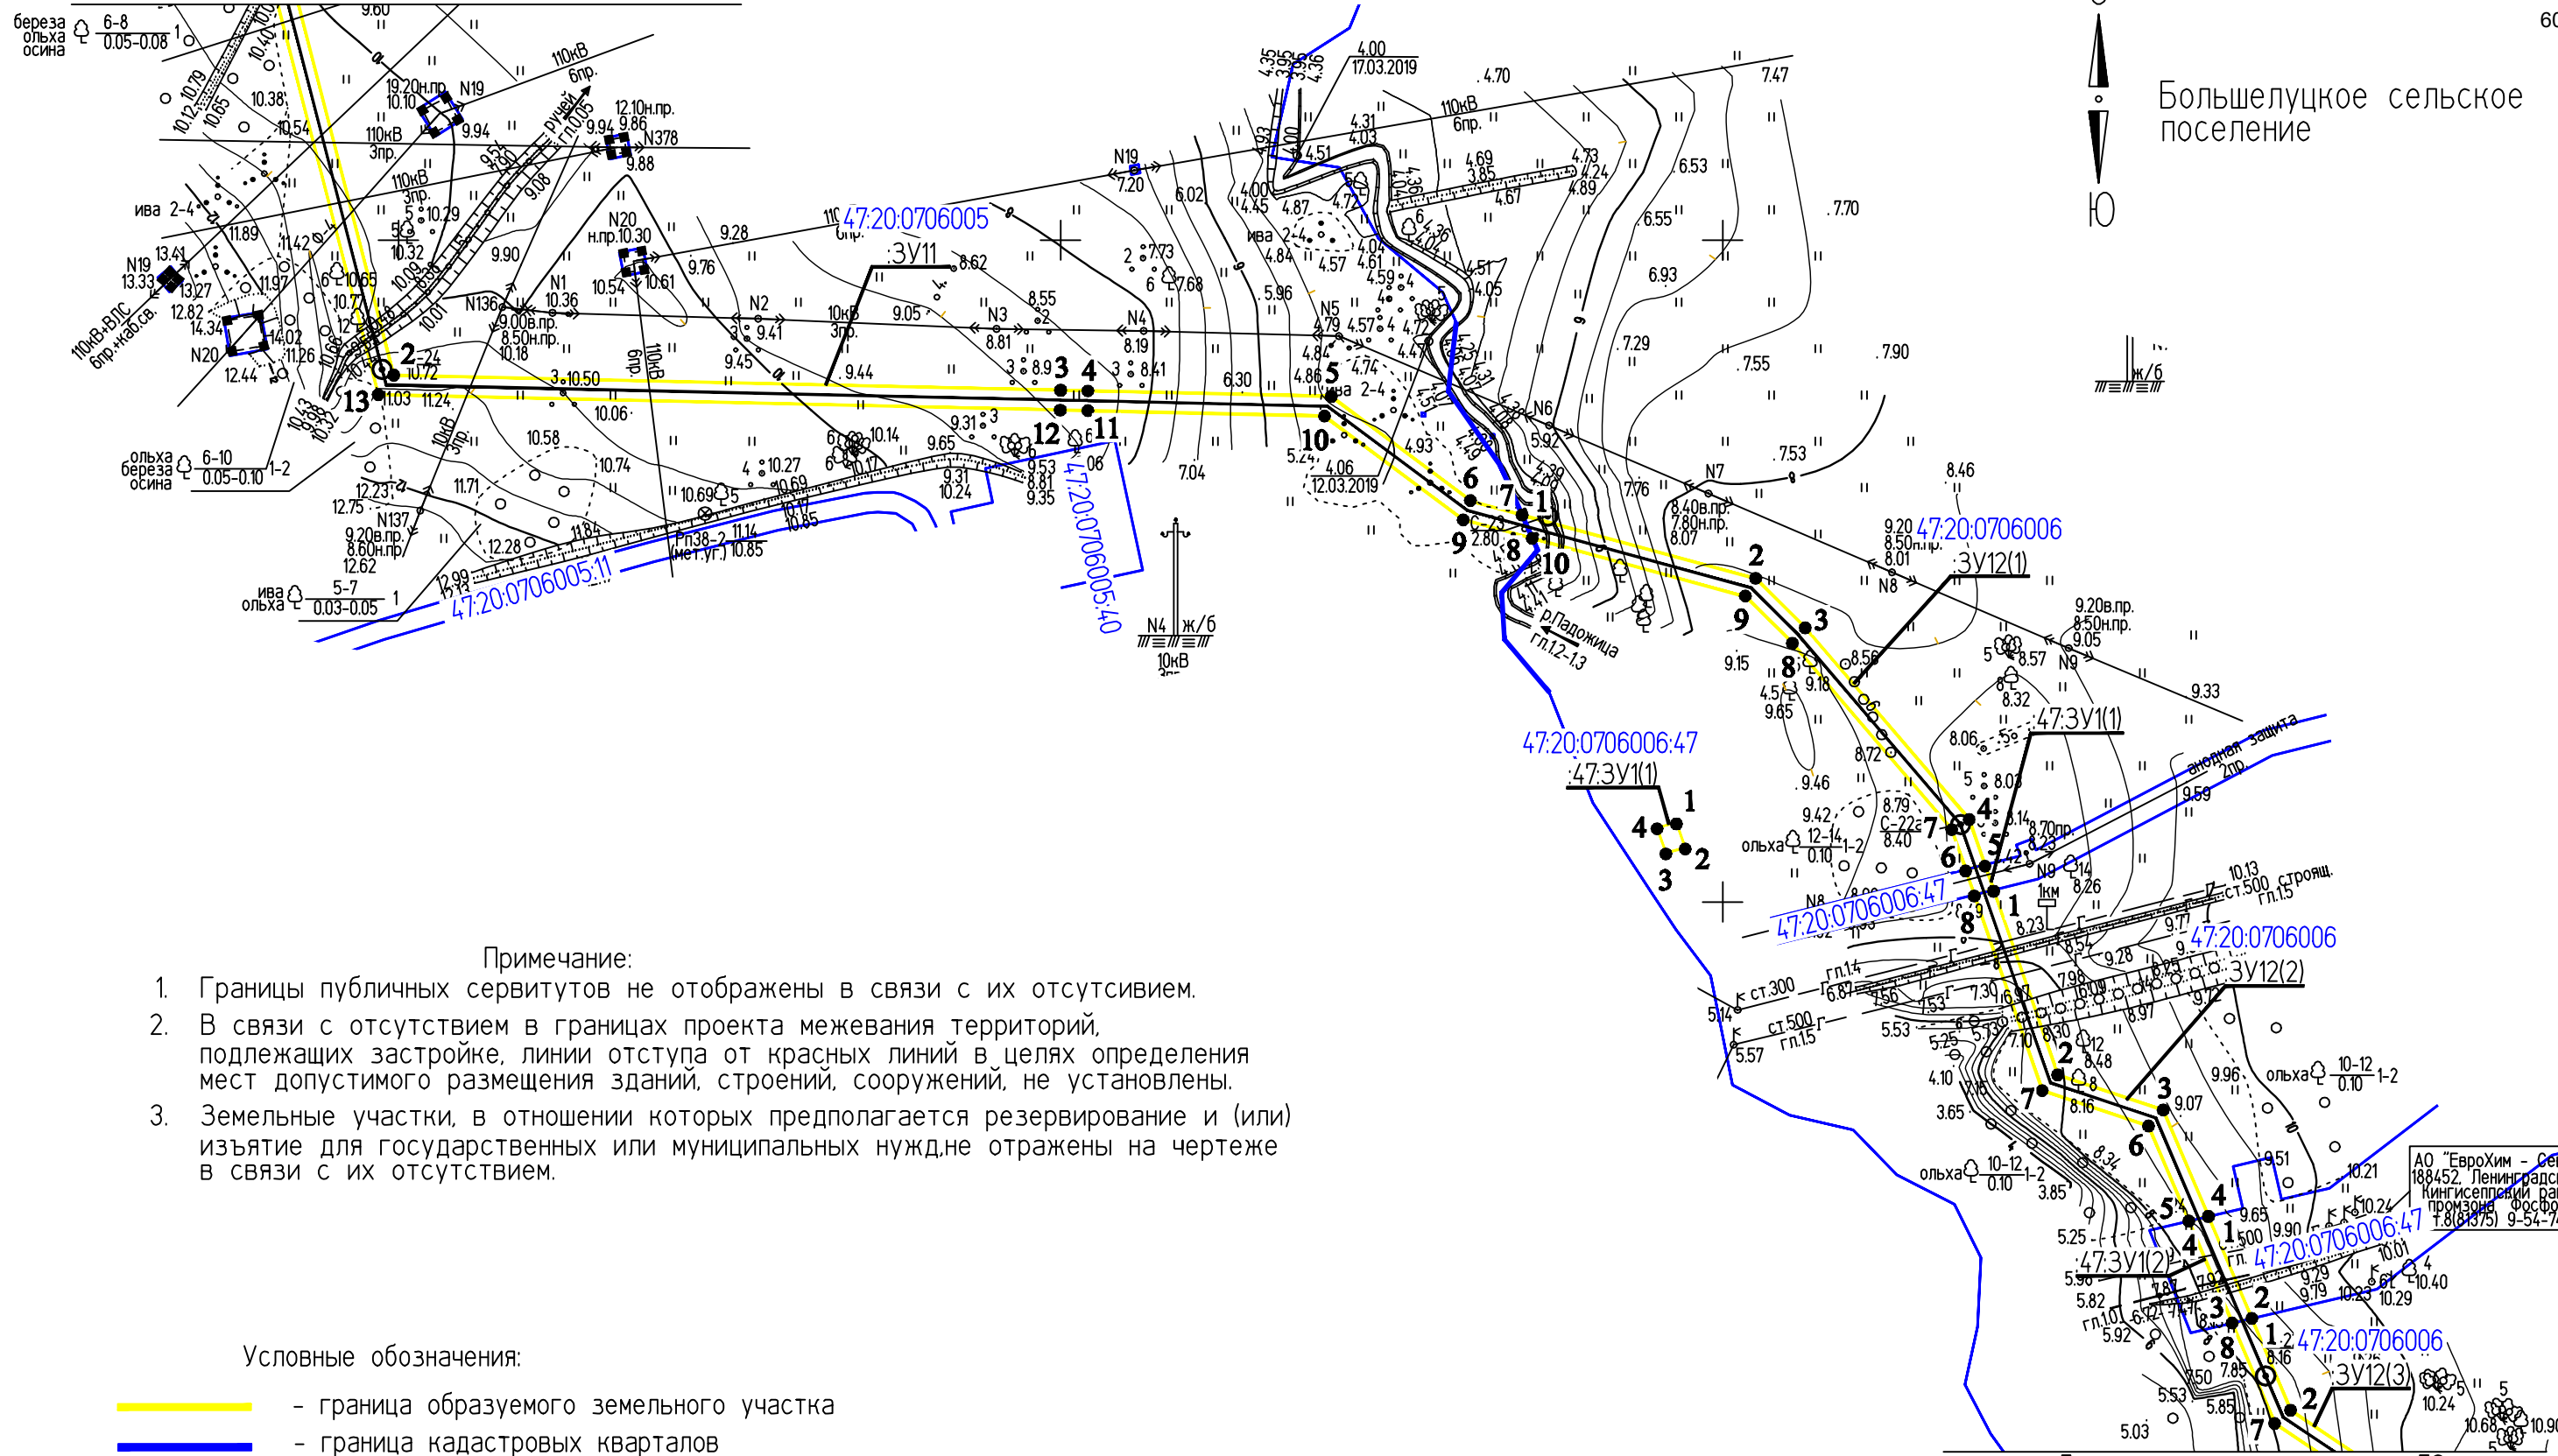


Большелуцкое сельское поселение

- Примечание:
1. Границы публичных сервитутов не отображены в связи с их отсутствием.
 2. В связи с отсутствием в границах проекта межевания территорий, подлежащих застройке, линии отступа от красных линий в целях определения мест допустимого размещения зданий, строений, сооружений, не установлены.
 3. Земельные участки, в отношении которых предполагается резервирование и (или) изъятие для государственных или муниципальных нужд, не отражены на чертеже в связи с их отсутствием.

Условные обозначения:


- - граница образуемого земельного участка
- - граница кадастровых кварталов
- 47:20:0751002 - номера кадастровых кварталов
- 44 - характерные точки границ земельного участка
- - граница МО "Кингисппский муниципальный район"
- :ЗУ1(2) - обозначение образуемого земельного участка
- :1/ззу1 - обозначение образуемой части земельного участка

					2019	00000000071736182683/03-ПМТ2.1			
						ВОЛС ПАО "Ростелеком"			
Изм.	Кол.уч.	Лист	№ док.	Подпись	Дата	Том 1.3.2.2.1 Часть 2. Проект межевания территории Книга 1. Основная часть ПМТ. Территория пункта Б	Стадия	Лист	Листов
Разраб.		Чудинова			23.09		ПМТ	52	56
Проверил.		Ерхолин			23.09				
						Чертеж межевания территории М 1:2000	АО "Гипросвязь-4"		
Н. контр.		Ерхолин			23.09				
ГИП		Ильин			23.09				

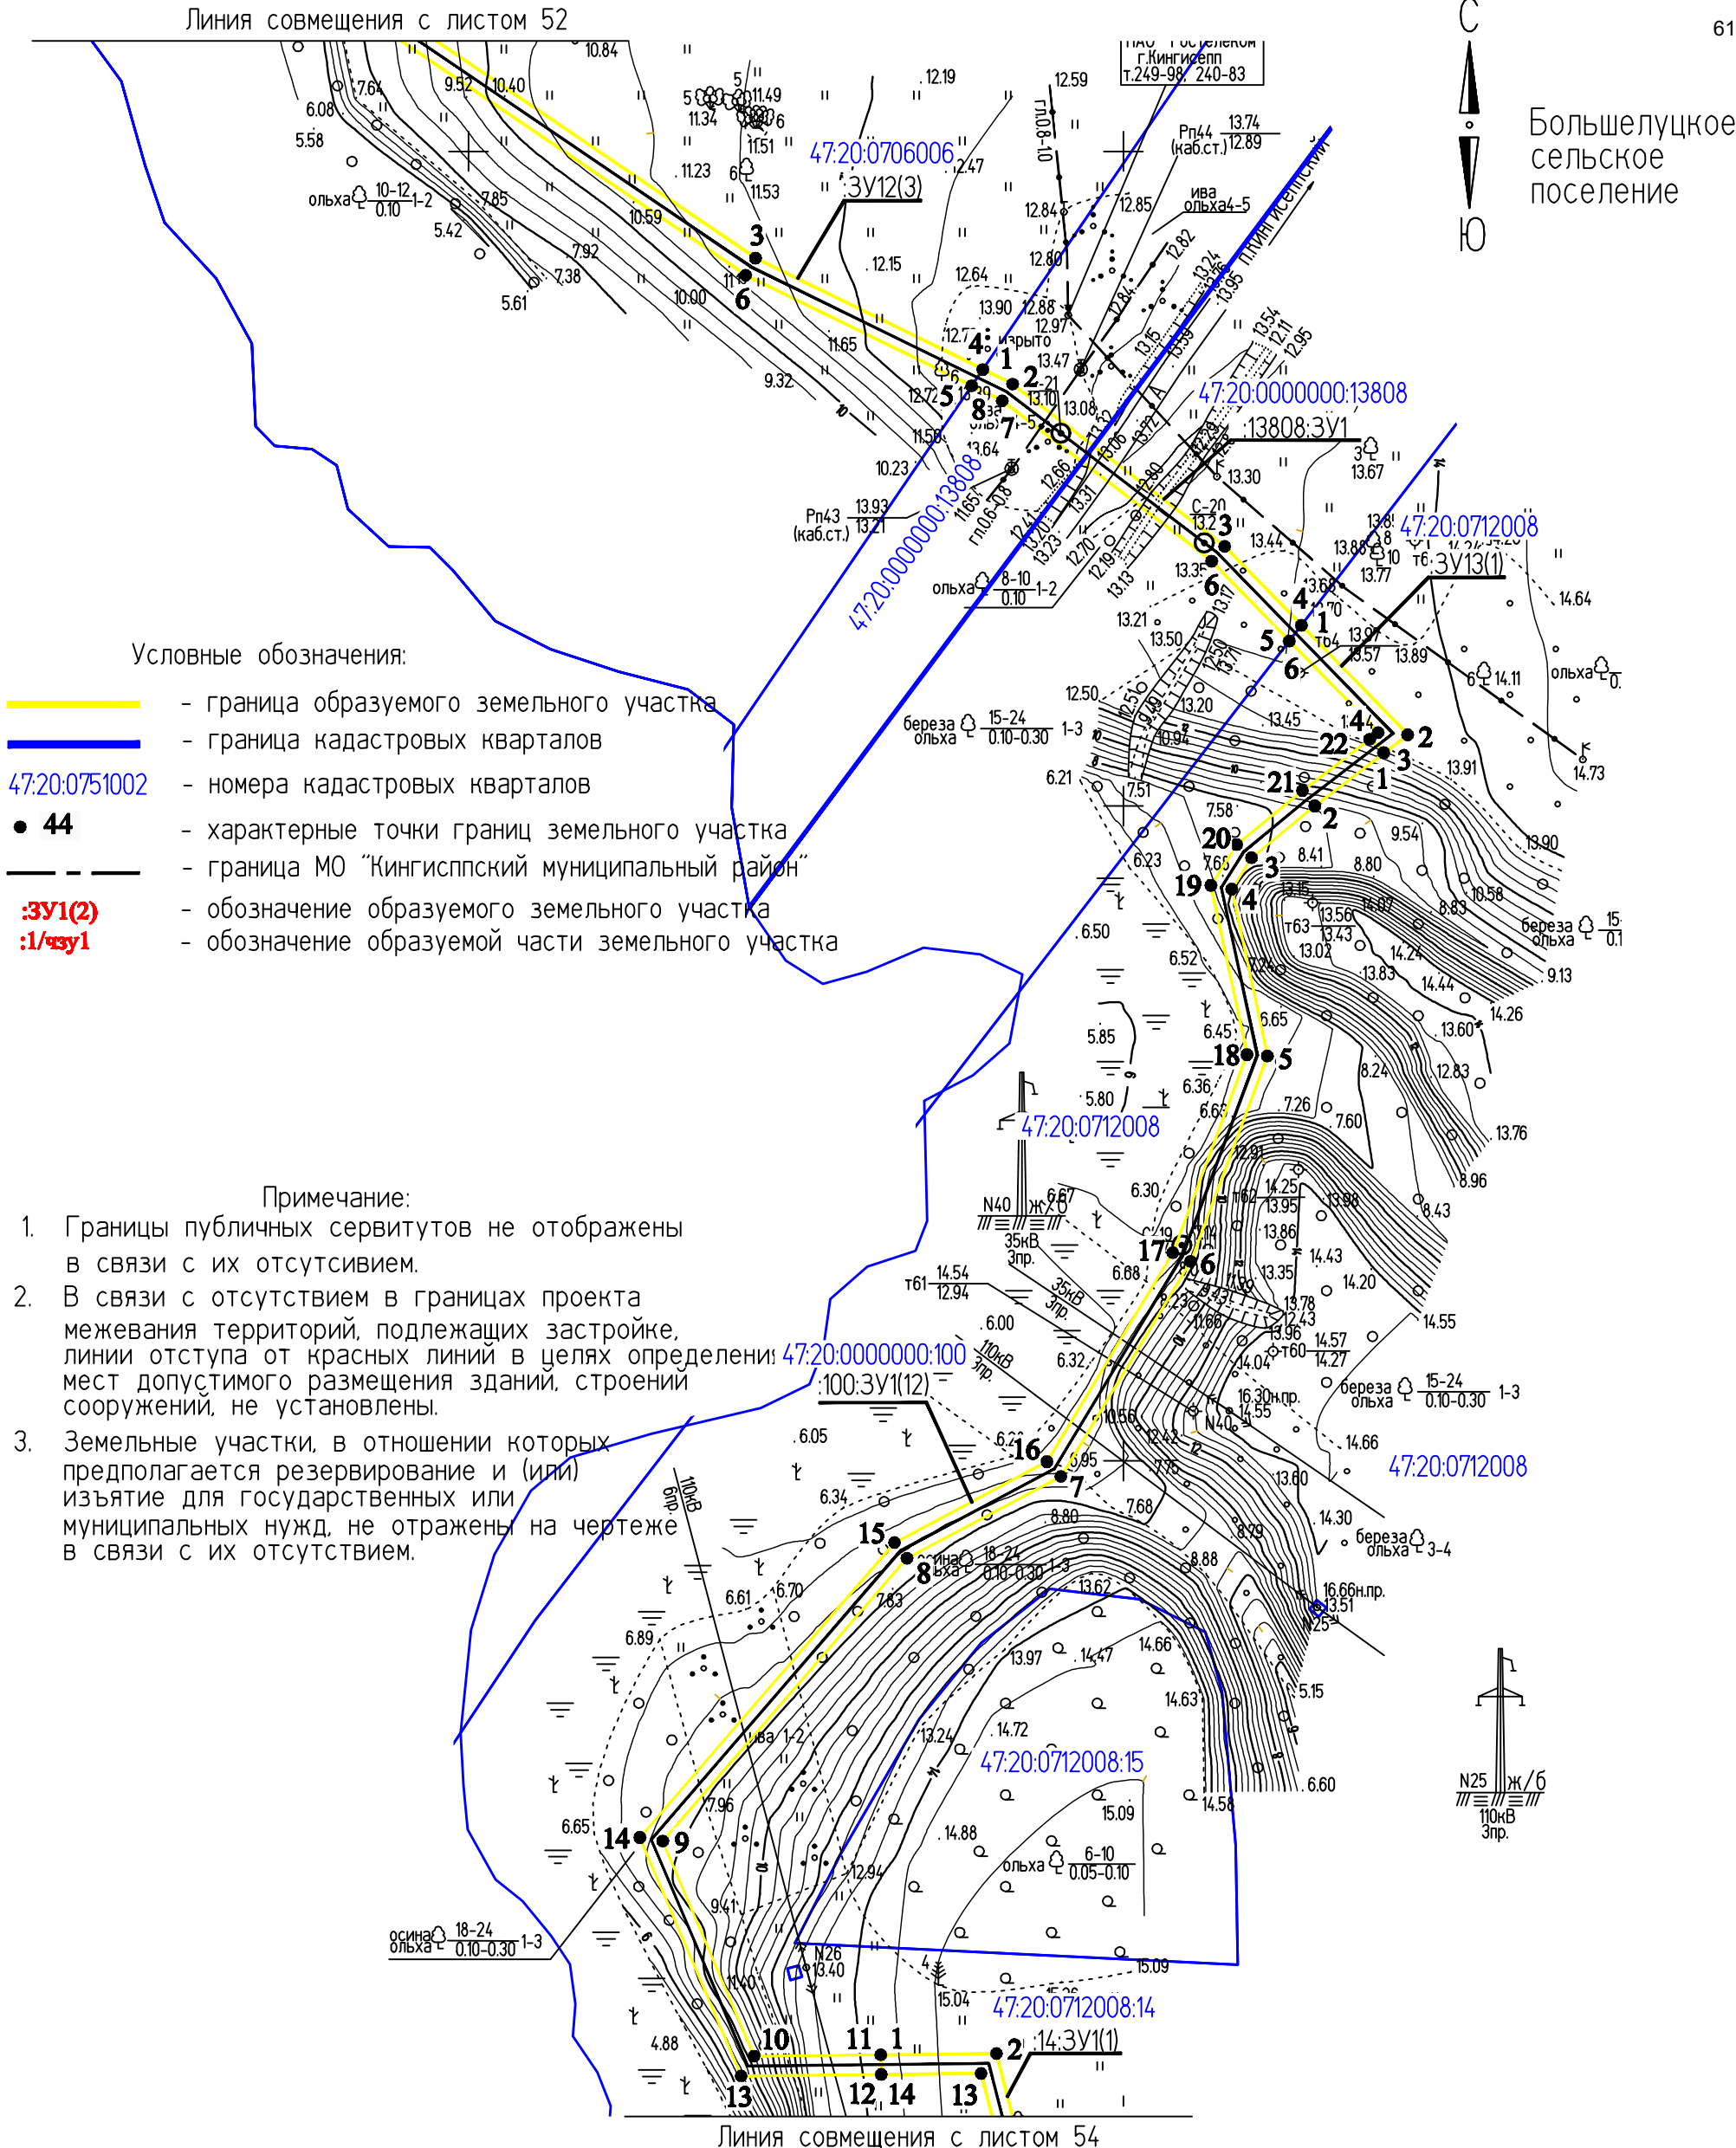


ИНВ. № ПОДЛ. ПОДПИСЬ И ДАТА ВЗАМ. ИНВ. №

					00000000071736182683/03-ПМТ.2.1				
					ВОЛС ПАО "Ростелеком"				
Изм.	Кол.уч.	Лист	№ док	Подпись	Дата	Том 1.3.2.2.1 Часть 2. Проект межевания территории Книга 1. Основная часть ПМТ. Территория пункта Б	Стадия	Лист	Листов
Разраб.		Чудинова			23.09				
Проверил.		Ерхолин			23.09	Чертеж межевания территории М 1:2000	ПМТ	53	56
Н. контр.		Ерхолин			23.09		АО "Гипросвязь-4"		
ГИП		Ильин			23.09				

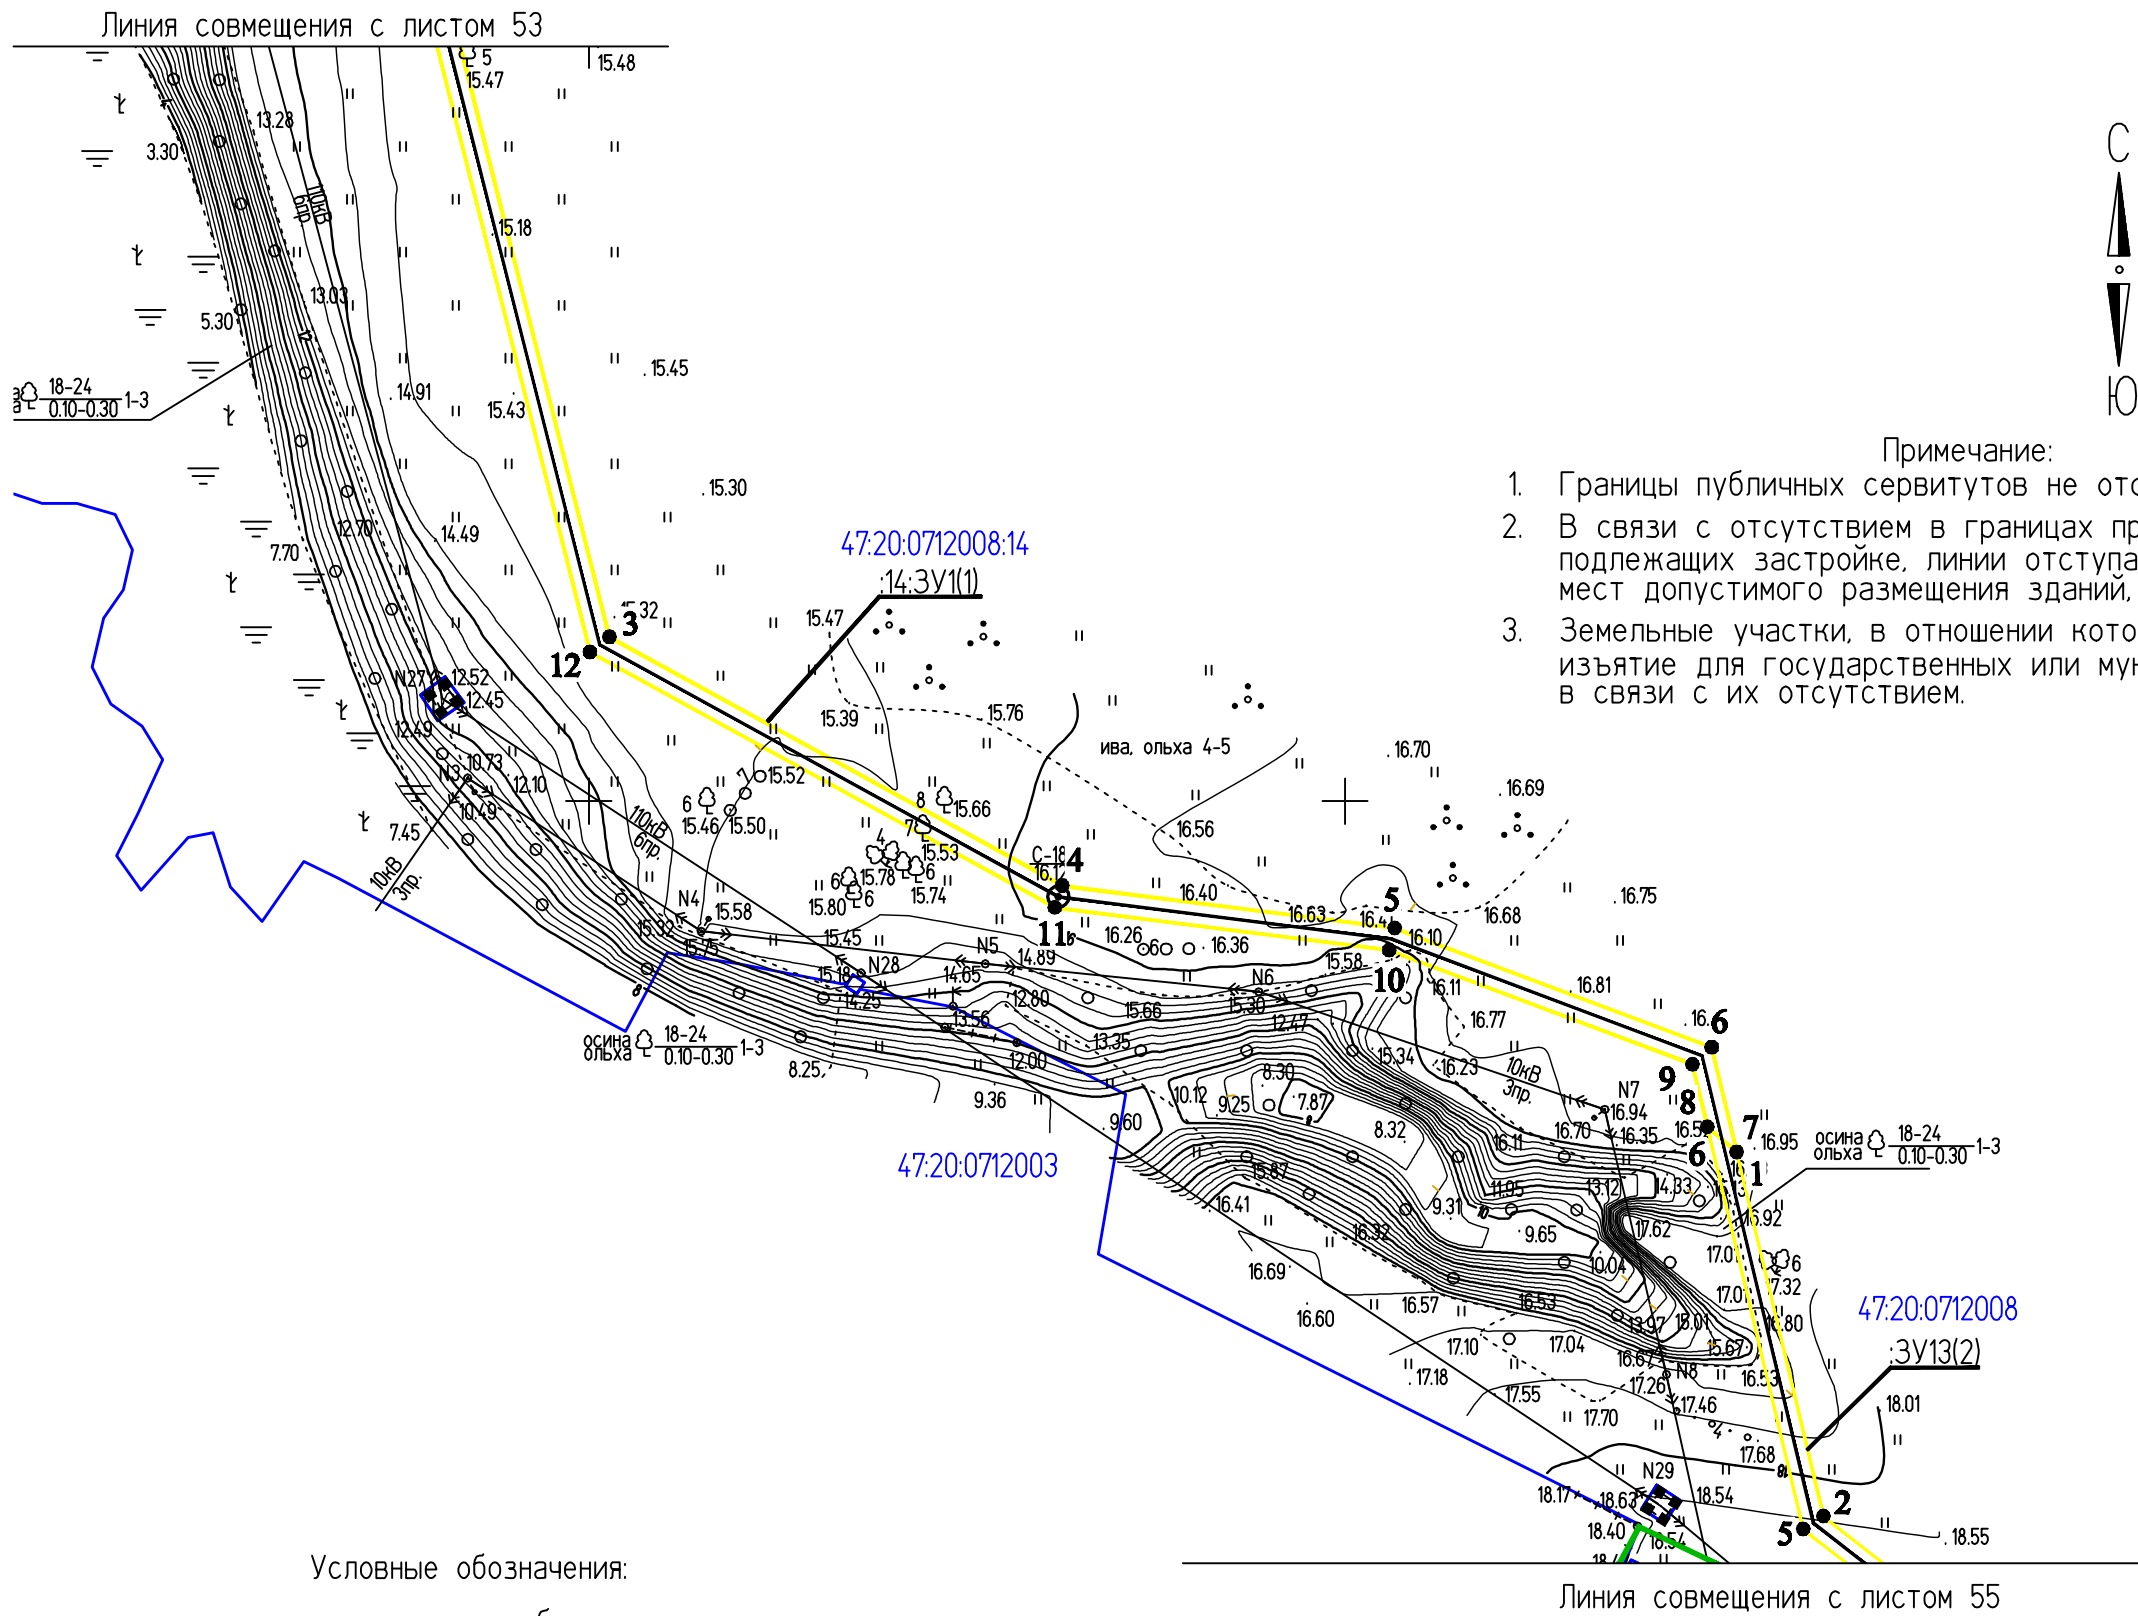

Большелуцкое сельское поселение

- Примечание:
1. Границы публичных сервитутов не отображены в связи с их отсутствием.
 2. В связи с отсутствием в границах проекта межевания территорий, подлежащих застройке, линии отступа от красных линий в целях определения мест допустимого размещения зданий, строений, сооружений, не установлены.
 3. Земельные участки, в отношении которых предполагается резервирование и (или) изъятие для государственных или муниципальных нужд, не отражены на чертеже в связи с их отсутствием.

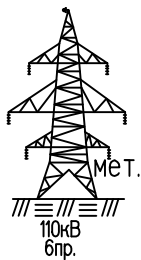


Условные обозначения:

- граница образуемого земельного участка
- граница кадастровых кварталов
- 47:20:0751002 - номера кадастровых кварталов
- 44 - характерные точки границ земельного участка
- граница МО "Кингисппский муниципальный район"
- границы д. Новопятницкое
- :3У1(2) - обозначение образуемого земельного участка
- :1/чзyl - обозначение образуемой части земельного участка

Линия совмещения с листом 55

					2019	00000000071736182683/03-ПМТ2.1			
						ВОЛС ПАО "Ростелеком"			
Изм.	Кол.уч.	Лист	№ док.	Подпись	Дата	Том 1.3.2.2.1 Часть 2. Проект межевания территории Книга 1. Основная часть ПМТ. Территория пункта Б	Стадия	Лист	Листов
Разраб.	Чудинова				23.09		ПМТ	54	56
Проверил.	Ерхолин				23.09				
						Чертеж межевания территории М 1:2000	АО "Гипросвязь-4"		
Н. контр.	Ерхолин				23.09				
ГИП	Ильин				23.09				

Большелуцкое сельское
поселение

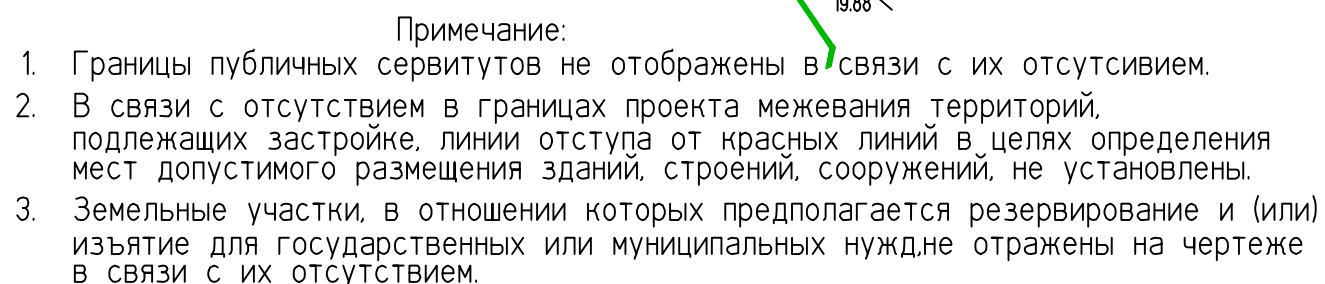


Условные обозначения:

- | | |
|---|---|
|  | - граница образуемого земельного участка |
|  | - граница кадастровых кварталов |
| 47:20:0751002 | - номера кадастровых кварталов |
| ● 44 | - характерные точки границ земельного участка |
|  | - граница МО "Кингиспский муниципальный район" |
|  | - границы д. Новопятницкое |
| 3У1(2) | - обозначение образуемого земельного участка |
| 1/3У1 | - обозначение образуемой части земельного участка |


					2019	00000000071736182683/03-ПМТ2.1			
						ВОЛС ПАО "Ростелеком"			
Изм.	Кол.уч.	Лист	№ док	Подпись	Дата				
Разраб.	Чудинова				23.09	Том 1.3.2.2.1 Часть 2. Проект межевания территории Книга 1. Основная часть ПМТ. Территория пункта Б	Стадия	Лист	Листов
Проверил.	Ерхолин				23.09		ПМТ	55	56
						Чертеж межевания территории М 1:2000	АО "Гипросвязь-4"		
Н. контр.	Ерхолин				23.09				
ГИП	Ильин				23.09				

ИНВ. № ПОДЛ.	ПОДПИСЬ И ДАТА	ВЗАМ. ИНВ. №
--------------	----------------	--------------

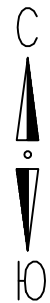

Большелуцкое сельское поселение

Кингисеппское городское поселение

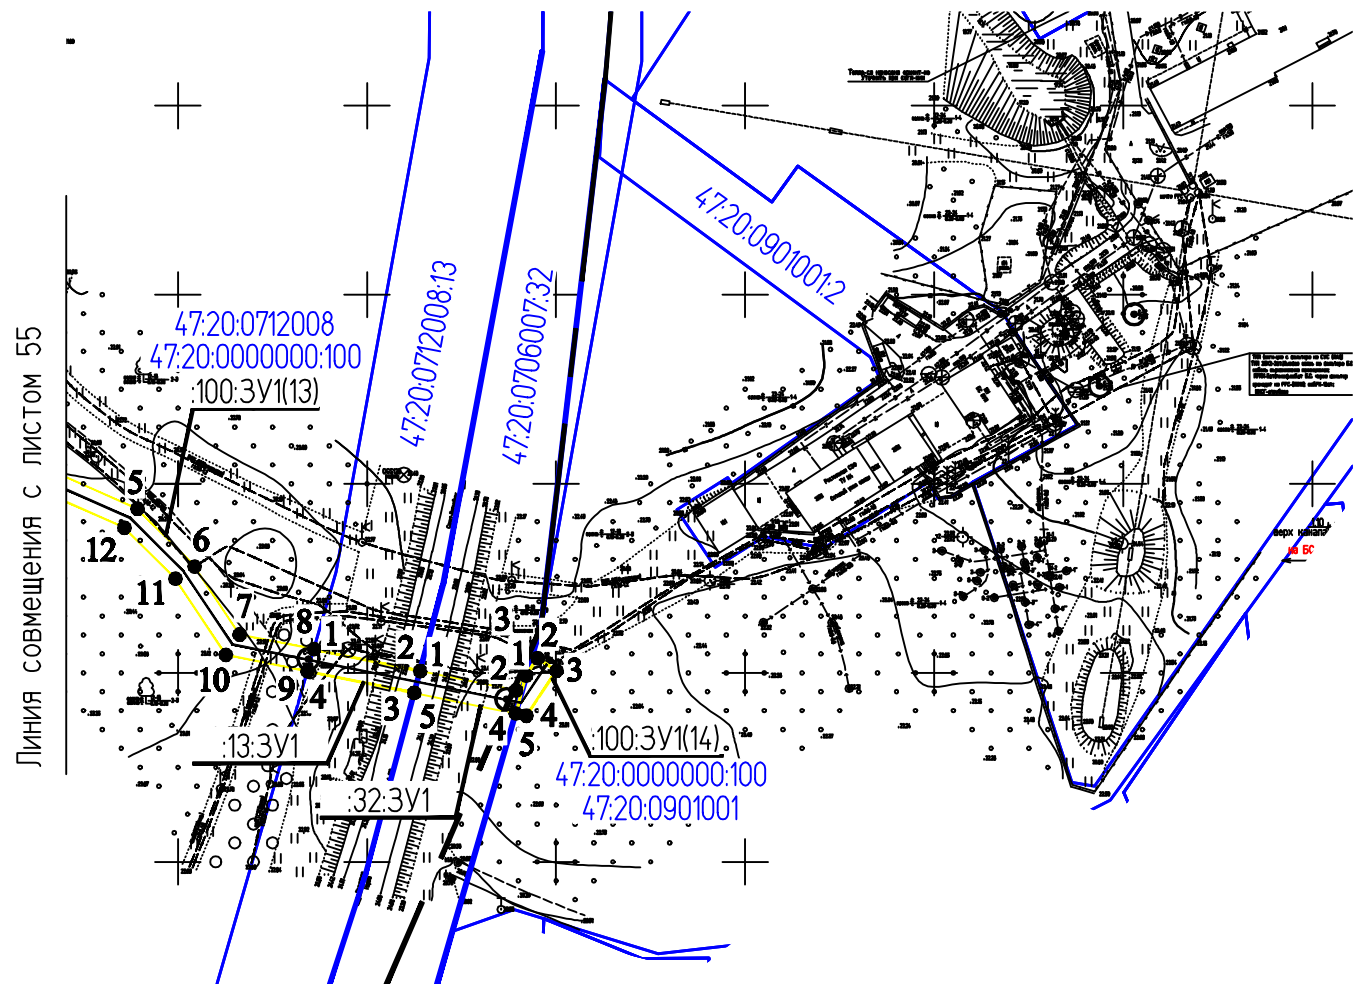

Условные обозначения:

- - граница образуемого земельного участка
- - граница кадастровых кварталов
- 47:20:0751002 - номера кадастровых кварталов
- 44 - характерные точки границ земельного участка
- - граница МО "Кингисеппский муниципальный район"
- :3Y1(2) - обозначение образуемого земельного участка
- :1/чзy1 - обозначение образуемой части земельного участка

Примечание:

1. Границы публичных сервитутов не отображены в связи с их отсутствием.
2. В связи с отсутствием в границах проекта межевания территорий, подлежащих застройке, линии отступа от красных линий в целях определения мест допустимого размещения зданий, строений, сооружений, не установлены.
3. Земельные участки, в отношении которых предполагается резервирование и (или) изъятие для государственных или муниципальных нужд, не отражены на чертеже в связи с их отсутствием.

ИНВ. N ПОДЛ. ПОДПИСЬ И ДАТА ВЗАМ. ИНВ. N

					2019	00000000071736182683/03-ПМТ2.1			
						ВОЛС ПАО "Ростелеком"			
Изм.	Кол.уч.	Лист	№ док.	Подпись	Дата				
Разраб.	Чудинова				23.09	Том 1.3.2.2.1 Часть 2. Проект межевания территории Книга 1. Основная часть ПМТ. Территория пункта Б	Стадия	Лист	Листов
Проверил.	Ерхолин				23.09		ПМТ	56	56
						Чертеж межевания территории М 1:2000	АО "Гипросвязь-4"		
Н. контр.	Ерхолин				23.09				
ГИП	Ильин				23.09				

Основная часть.
Проект межевания территории.
Книга 1. Муниципальное образование «Кингисеппский муниципальный район» (Территория пункта Б)

1. Перечень и сведения о площади образуемых земельных участков, в том числе возможные способы их образования.

Выполняется проект межевания территории для размещения линейного объекта: «ВОЛС ПАО «Ростелеком».

Образование земельных участков для размещения объекта «ВОЛС ПАО «Ростелеком» осуществляется в соответствии с ст.11.3 и ст. 11.4 Земельного кодекса РФ (для строительства, реконструкции линейных объектов федерального, регионального или местного значения).

Кадастровый номер исходного земельного участка	Условный номер образуемого земельного участка	Способ образования земельного участка
1	2	3
47:20:0619003	:ЗУ1(1)	Земельный участок образуется из земель неразграниченной государственной или муниципальной собственности.
47:20:0000000:100	47:20:0000000:100:ЗУ1(1)	Образования земельного участка путем раздела земельного участка с кадастровым номером 47:20:0000000:100 с сохранением исходного в измененных границах
47:20:0619003	:ЗУ1(2)	Земельный участок образуется из земель неразграниченной государственной или муниципальной собственности.
47:20:0000000:100	47:20:0000000:100:ЗУ1(2)	Образования земельного участка путем раздела земельного участка с кадастровым номером 47:20:0000000:100 с сохранением исходного в измененных границах
47:20:0619003	:ЗУ1(3)	Земельный участок образуется из земель неразграниченной государственной или муниципальной собственности.
47:20:0000000:100	47:20:0000000:100:ЗУ1(3)	Образования земельного участка путем раздела земельного участка с кадастровым номером 47:20:0000000:100 с сохранением исходного в измененных границах
47:20:0619003	:ЗУ1(4)	Земельный участок образуется из земель неразграниченной государственной или муниципальной собственности.
47:20:0000000:100	47:20:0000000:100:ЗУ1(4)	Образования земельного участка путем раздела земельного участка с кадастровым номером 47:20:0000000:100 с сохранением исходного в измененных границах
47:20:0619003	:ЗУ1(5)	Земельный участок образуется из земель неразграниченной государственной или муниципальной собственности.
47:20:0000000:100	47:20:0000000:100:ЗУ1(5)	Образования земельного участка путем раздела земельного участка с кадастровым номером 47:20:0000000:100 с сохранением исходного в измененных границах
47:20:0620003:11	47:20:0620003:11:ЗУ1(1)	Образования земельного участка путем раздела земельного участка с кадастровым номером 47:20:0620003:11 с сохранением исходного в измененных границах
47:20:0620003	:ЗУ2	Земельный участок образуется из земель неразграниченной государственной или муниципальной собственности.

47:20:0000000:14953	47:20:0000000:14953:3У1	Образования земельного участка путем раздела земельного участка с кадастровым номером 47:20:0000000:14953 с сохранением исходного в измененных границах
47:20:0000000:14949	47:20:0000000:14949:3У1	Образования земельного участка путем раздела земельного участка с кадастровым номером 47:20:0000000:14949 с сохранением исходного в измененных границах
47:20:0620003:11	47:20:0620003:11:3У(1)2	Образования земельного участка путем раздела земельного участка с кадастровым номером 47:20:0620003:11 с сохранением исходного в измененных границах
47:20:0621001:20	47:20:0621001:20:3У1	Образования земельного участка путем раздела земельного участка с кадастровым номером 47:20:0621001:20 с сохранением исходного в измененных границах
47:20:0617002	:3У3	Земельный участок образуется из земель неразграниченной государственной или муниципальной собственности.
47:20:0621001:20	47:20:0621001:20:3У(1)2	Образования земельного участка путем раздела земельного участка с кадастровым номером 47:20:0621001:20 с сохранением исходного в измененных границах
47:20:0602002:9	47:20:0602002:9:3У1	Образования земельного участка путем раздела земельного участка с кадастровым номером 47:20:0602002:9 с сохранением исходного в измененных границах
47:20:0621002	:3У4(1)	Земельный участок образуется из земель неразграниченной государственной или муниципальной собственности.
47:20:0621002:4	47:20:0621002:4:3У1(1)	Образования земельного участка путем раздела земельного участка с кадастровым номером 47:20:0621002:4 с сохранением исходного в измененных границах
47:20:0621002:31	47:20:0621002:31:3У1	Образования земельного участка путем раздела земельного участка с кадастровым номером 47:20:0621002:31 с сохранением исходного в измененных границах
47:20:0621002:4	47:20:0621002:4:3У(1)2	Образования земельного участка путем раздела земельного участка с кадастровым номером 47:20:0621002:4 с сохранением исходного в измененных границах
47:20:0621002	:3У4(2)	Земельный участок образуется из земель неразграниченной государственной или муниципальной собственности.
47:20:0621002:5	47:20:0621002:5:3У1	Образования земельного участка путем раздела земельного участка с кадастровым номером 47:20:0621002:5 с сохранением исходного в измененных границах
47:20:0621002	:3У4(3)	Земельный участок образуется из земель неразграниченной государственной или муниципальной собственности.
47:20:0621002:2	47:20:0621002:2:3У1	Образования земельного участка путем раздела земельного участка с кадастровым номером 47:20:0621002:2 с сохранением исходного в измененных границах
47:20:0621002	:3У4(4)	Земельный участок образуется из земель неразграниченной государственной или муниципальной собственности.

47:20:0621002:6	47:20:0621002:6:3у1(1)	Образования земельного участка путем раздела земельного участка с кадастровым номером 47:20:0621002:6 с сохранением исходного в измененных границах
47:20:0621002	:3у4(5)	Земельный участок образуется из земель неразграниченной государственной или муниципальной собственности.
47:20:0621002:6	47:20:0621002:6:3у1(2)	Образования земельного участка путем раздела земельного участка с кадастровым номером 47:20:0621002:6 с сохранением исходного в измененных границах
47:20:0000000:100	47:20:0000000:100:3у1(6)	Образования земельного участка путем раздела земельного участка с кадастровым номером 47:20:0000000:100 с сохранением исходного в измененных границах
47:20:0751002:82	47:20:0751002:82:3у1	Образования земельного участка путем раздела земельного участка с кадастровым номером 47:20:0751002:82 с сохранением исходного в измененных границах
47:20:0751002	:3у5(1)	Земельный участок образуется из земель неразграниченной государственной или муниципальной собственности.
47:20:0000000:15100	47:20:0000000: 15100:3у1(1)	Образования земельного участка путем раздела земельного участка с кадастровым номером 47:20:0000000:15100 с сохранением исходного в измененных границах
47:20:0751002:76	47:20:0751002:76:3у1	Образования земельного участка путем раздела земельного участка с кадастровым номером 47:20:0751002:76 с сохранением исходного в измененных границах
47:20:0000000:100	47:20:0000000:100:3у1(7)	Образования земельного участка путем раздела земельного участка с кадастровым номером 47:20:0000000:100 с сохранением исходного в измененных границах
47:20:0751002	:3у5(2)	Земельный участок образуется из земель неразграниченной государственной или муниципальной собственности.
47:20:0000000:15100	47:20:0000000: 15100:3у1(2)	Образования земельного участка путем раздела земельного участка с кадастровым номером 47:20:0000000:15100 с сохранением исходного в измененных границах
47:20:0751002	:3у5(3)	Земельный участок образуется из земель неразграниченной государственной или муниципальной собственности.
47:20:0751002:85	47:20:0751002:85:3у1	Образования земельного участка путем раздела земельного участка с кадастровым номером 47:20:0751002:85 с сохранением исходного в измененных границах
47:20:0751002	:3у5(4)	Земельный участок образуется из земель неразграниченной государственной или муниципальной собственности.
47:20:0751003	:3у6	Земельный участок образуется из земель неразграниченной государственной или муниципальной собственности.
47:20:0751003:58	47:20:0751003:58:3у1	Образования земельного участка путем раздела земельного участка с кадастровым номером 47:20:0751003:58 с сохранением исходного в измененных границах

47:20:0751003:59	47:20:0751003:59:3у1	Образования земельного участка путем раздела земельного участка с кадастровым номером 47:20:0751003:59 с сохранением исходного в измененных границах
47:20:0751003:10	47:20:0751003:10:3у1	Образования земельного участка путем раздела земельного участка с кадастровым номером 47:20:0751003:10 с сохранением исходного в измененных границах
47:20:0000000:100	47:20:0000000:100:3у1(8)	Образования земельного участка путем раздела земельного участка с кадастровым номером 47:20:0000000:100 с сохранением исходного в измененных границах
47:20:0751003:16	47:20:0751003:16:3у1	Образования земельного участка путем раздела земельного участка с кадастровым номером 47:20:0751003:16 с сохранением исходного в измененных границах
47:20:0000000:15100	47:20:0000000: 15100:3у1(3)	Образования земельного участка путем раздела земельного участка с кадастровым номером 47:20:0000000:15100 с сохранением исходного в измененных границах
47:20:0752002:30	47:20:0752002:30:3у1	Образования земельного участка путем раздела земельного участка с кадастровым номером 47:20:0752002:30 с сохранением исходного в измененных границах
47:20:0752002:1	47:20:0752002:1:3у1	Образования земельного участка путем раздела земельного участка с кадастровым номером 47:20:0752002:1 с сохранением исходного в измененных границах
47:20:0752002:2	47:20:0752002:2:3у1	Образования земельного участка путем раздела земельного участка с кадастровым номером 47:20:0621002:2 с сохранением исходного в измененных границах
47:20:0752002:3	47:20:0752002:3:3у1	Образования земельного участка путем раздела земельного участка с кадастровым номером 47:20:0752002:3 с сохранением исходного в измененных границах
47:20:0753002:32	47:20:0753002:32:3у1	Образования земельного участка путем раздела земельного участка с кадастровым номером 47:20:0753002:32 с сохранением исходного в измененных границах
47:20:0753002:38	47:20:0753002:38:3у1	Образования земельного участка путем раздела земельного участка с кадастровым номером 47:20:0753002:38 с сохранением исходного в измененных границах
47:20:0753002:35	47:20:0753002:35:3у1	Образования земельного участка путем раздела земельного участка с кадастровым номером 47:20:0621002:2 с сохранением исходного в измененных границах
47:20:0753002:47	47:20:0753002:47:3у1	Образования земельного участка путем раздела земельного участка с кадастровым номером 47:20:0753002:35 с сохранением исходного в измененных границах
47:20:0752002	:3у7	Земельный участок образуется из земель неразграниченной государственной или муниципальной собственности.
47:20:0000000:100	47:20:0000000:100:3у1(9)	Образования земельного участка путем раздела земельного участка с кадастровым номером 47:20:0000000:100 с сохранением исходного в из-

		мененных границах
47:20:0753003	:3У8(6)	Земельный участок образуется из земель неразграниченной государственной или муниципальной собственности.
47:20:0753003:28	47:20:0753003:28:3У1	Образования земельного участка путем раздела земельного участка с кадастровым номером 47:20:0753003:28 с сохранением исходного в измененных границах
47:20:0753003:29	47:20:0753003:29:3У1	Образования земельного участка путем раздела земельного участка с кадастровым номером 47:20:0753003:29 с сохранением исходного в измененных границах
47:20:0000000:15115	47:20:0000000: 15115:3У1(2)	Образования земельного участка путем раздела земельного участка с кадастровым номером 47:20:0000000:15115 с сохранением исходного в измененных границах
47:20:0753003:22	47:20:0753003:22:3У1	Образования земельного участка путем раздела земельного участка с кадастровым номером 47:20:0753003:22 с сохранением исходного в измененных границах
47:20:0000000:100	47:20:0000000:100:3У41(10)	Образования земельного участка путем раздела земельного участка с кадастровым номером 47:20:0000000:100 с сохранением исходного в измененных границах
47:20:0714003	:3У9(1)	Земельный участок образуется из земель неразграниченной государственной или муниципальной собственности.
47:20:0714003:32	47:20:0714003:32:3У1	Образования земельного участка путем раздела земельного участка с кадастровым номером 47:20:0714003:32 с сохранением исходного в измененных границах
47:20:0714003	:3У9(2)	Земельный участок образуется из земель неразграниченной государственной или муниципальной собственности.
47:20:0714001:64	47:20:0714001:64:3У1	Образования земельного участка путем раздела земельного участка с кадастровым номером 47:20:0714001:64 с сохранением исходного в измененных границах
47:20:0706002	:3У10	Земельный участок образуется из земель неразграниченной государственной или муниципальной собственности.
47:20:0000000:100	47:20:0000000:100:3У1(11)	Образования земельного участка путем раздела земельного участка с кадастровым номером 47:20:0000000:100 с сохранением исходного в измененных границах
47:20:0000000:15172	47:20:0000000: 15172:3У1	Образования земельного участка путем раздела земельного участка с кадастровым номером 47:20:0000000:15172 с сохранением исходного в измененных границах
47:20:0706005	:3У11	Земельный участок образуется из земель неразграниченной государственной или муниципальной собственности.
47:20:0706006	:3У12(1)	Земельный участок образуется из земель неразграниченной государственной или муниципальной собственности.
47:20:0706006:47	47:20:0706006:47:3У1(1)	Образования земельного участка путем раздела земельного участка с кадастровым номером 47:20:0706006:47 с сохранением исходного в измененных границах

47:20:0706006	:3У12(2)	Земельный участок образуется из земель неразграниченной государственной или муниципальной собственности.
47:20:0706006:47	47:20:0706006:47:3У1(2)	Образования земельного участка путем раздела земельного участка с кадастровым номером 47:20:0706006:47 с сохранением исходного в измененных границах
47:20:0706006	:3У12(3)	Земельный участок образуется из земель неразграниченной государственной или муниципальной собственности.
47:20:0000000:13808	47:20:0000000:13808:3У1	Образования земельного участка путем раздела земельного участка с кадастровым номером 47:20:0000000:13808 с сохранением исходного в измененных границах
47:20:0712008	:3У13(1)	Земельный участок образуется из земель неразграниченной государственной или муниципальной собственности.
47:20:0000000:100	47:20:0000000:100:3У1(12)	Образования земельного участка путем раздела земельного участка с кадастровым номером 47:20:0000000:100 с сохранением исходного в измененных границах
47:20:0712008:14	47:20:0712008:14:3У1(1)	Образования земельного участка путем раздела земельного участка с кадастровым номером 47:20:0712008:14 с сохранением исходного в измененных границах
47:20:0712008	:3У13(2)	Земельный участок образуется из земель неразграниченной государственной или муниципальной собственности.
47:20:0712008:14	47:20:0712008:14:3У1(2)	Образования земельного участка путем раздела земельного участка с кадастровым номером 47:20:0712008:14 с сохранением исходного в измененных границах
47:20:0712008	:3У14(1)	Земельный участок образуется из земель неразграниченной государственной или муниципальной собственности.
47:20:0712008	:3У13(3)	Земельный участок образуется из земель неразграниченной государственной или муниципальной собственности.
47:20:0000000:100	47:20:0000000:100:3У1(13)	Образования земельного участка путем раздела земельного участка с кадастровым номером 47:20:0000000:100 с сохранением исходного в измененных границах
47:20:0712008:13	47:20:0712008:13:3У1	Образования земельного участка путем раздела земельного участка с кадастровым номером 47:20:0712008:13 с сохранением исходного в измененных границах
47:20:0706007:32	47:20:0706007:32:3У1	Образования земельного участка путем раздела земельного участка с кадастровым номером 47:20:0706007:32 с сохранением исходного в измененных границах
47:20:0000000:100	47:20:0000000:100:3У1(14)	Образования земельного участка путем раздела земельного участка с кадастровым номером 47:20:0000000:100 с сохранением исходного в измененных границах

Согласно «Нормам отвода земель для линий связи» (СН 461-74), во временное пользование на период строительства объекта требуется земельный участок площадью 2,4856 га по территории муниципального образования «Кингисеппский муниципальный район». Ширина полосы отвода согласно (СН 461-74) составляет 6м, в стесненных условиях населенных пунктов и труднопроходимой местности, ширина

полосы отвода определяется проектом и может быть уменьшена до 1-2 м (по 1м от оси трассы кабеля).

Глубина прокладки кабеля в грунт в соответствии с ВСН 51-1.15-004-97 принята 1,2 м.

Кадастровый номер исходного земельного участка	Условный номер образуемого земельного участка	Площадь образуемого земельного участка кв.м.	Категория земель образуемого земельного участка	Местоположение образуемого земельного участка
1	2	3	4	6
47:20:0619003	:3У1(1)	172		Муниципальное образование «Кингисеппский муниципальный район»
47:20:0000000:100	47:20:0000000:100:3У1(1)	26220	Земли лесного фонда	
47:20:0619003	:3У1(2)	669		
47:20:0000000:100	47:20:0000000:100:3У1(2)	1001	Земли лесного фонда	
47:20:0619003	:3У1(1)3	702		
47:20:0000000:100	47:20:0000000:100:3У1(3)	266	Земли лесного фонда	
47:20:0619003	:3У1(1)4	807		
47:20:0000000:100	47:20:0000000:100:3У1(4)	1338	Земли лесного фонда	
47:20:0619003	:3У1(1)5	457		
47:20:0000000:100	47:20:0000000:100:3У1(5)	1674	Земли лесного фонда	
47:20:0620003:11	47:20:0620003:11:3У1(1)	860	Земли сельскохозяйственного назначения	
47:20:0620003	:3У2	959		
47:20:0000000:14953	47:20:0000000:14953:3У1	5	Земли промышленности	
47:20:0000000:14949	47:20:0000000:14949:3У1	123	Земли промышленности	
47:20:0620003:11	47:20:0620003:11:3У1(2)	30037	Земли сельскохозяйственного назначения	
47:20:0621001:20	47:20:0621001:20:3У1(1)	4628	Земли сельскохозяйственного назначения	
47:20:0617002	:3У3	126		
47:20:0621001:20	47:20:0621001:20:3У1(2)	10517	Земли сельскохозяйственного назначения	
47:20:0602002:9	47:20:0602002:9:3У1	15126	Земли сельскохозяйственного назначения	
47:20:0621002	:3У4(1)	33	Земли сельскохозяйственного назначения	
47:20:0621002:4	47:20:0621002:4:3У1(1)	5331	Земли сельскохозяйственного назначения	
47:20:0621002:31	47:20:0621002:31:3У1	84	Земли сельскохозяйственного назначения	

47:20:0621002:4	47:20:0621002:4:зy1(2)	5047	Земли сельскохозяйственного назначения	Муниципальное образование «Кингисеппский муниципальный район»
47:20:0621002	:зy4(2)	29	Земли сельскохозяйственного назначения	
47:20:0621002:5	47:20:0621002:5:зy1	9444	Земли сельскохозяйственного назначения	
47:20:0621002	:зy4(3)	21	Земли сельскохозяйственного назначения	
47:20:0621002:2	47:20:0621002:2:зy1	2246	Земли сельскохозяйственного назначения	
47:20:0621002	:зy4(4)	25		
47:20:0621002:6	47:20:0621002:6:зy1(1)	242	Земли сельскохозяйственного назначения	
47:20:0621002	:зy4(5)	189		
47:20:0621002:6	47:20:0621002:6:зy1(2)	305	Земли сельскохозяйственного назначения	
47:20:0000000:100	47:20:0000000:100:зy1(6)	406	Земли лесного фонда	
47:20:0751002:82	47:20:0751002:82:зy1	6559		
47:20:0751002	:зy5(1)	108		
47:20:0000000:15100	47:20:0000000: 15100:зy1(1)	184	Земли промышленности	
47:20:0751002:76	47:20:0751002:76:зy1	8863	Земли сельскохозяйственного назначения	
47:20:0000000:100	47:20:0000000:100:зy1(7)	1364	Земли лесного фонда	
47:20:0751002	:зy5(2)	303		
47:20:0000000:15100	47:20:0000000: 15100:зy1(2)	120	Земли промышленности	
47:20:0751002	:зy5(3)	101		
47:20:0751002:85	47:20:0751002:85:зy1	790	Земли сельскохозяйственного назначения	
47:20:0751002	:зy5(4)	29		
47:20:0751003	:зy6	36		

47:20:0751003:58	47:20:0751003:58:3у1	2673	Земли сельскохозяйственного назначения	Муниципальное образование «Кингисеппский муниципальный район»
47:20:0751003:59	47:20:0751003:59:3у1	8323	Земли сельскохозяйственного назначения	
47:20:0751003:10	47:20:0751003:10:3у1	1767	Земли сельскохозяйственного назначения	
47:20:0000000:100	47:20:0000000:100:3у1(8)	2665	Земли лесного фонда	
47:20:0751003:16	47:20:0751003:16:3у1	1963	Земли сельскохозяйственного назначения	
47:20:0000000:15100	47:20:0000000: 15100:3у1(3)	141	Земли промышленности	
47:20:0752002:30	47:20:0752002:30:3у1	1767	Земли сельскохозяйственного назначения	
47:20:0752002:1	47:20:0752002:1:3у1	1194	Земли сельскохозяйственного назначения	
47:20:0752002:2	47:20:0752002:2:3у1	954	Земли сельскохозяйственного назначения	
47:20:0752002:3	47:20:0752002:3:3у1	972	Земли сельскохозяйственного назначения	
47:20:0753002:32	47:20:0753002:32:3у1	2060	Земли сельскохозяйственного назначения	
47:20:0753002:38	47:20:0753002:38:3у1	60	Земли сельскохозяйственного назначения	
47:20:0753002:35	47:20:0753002:35:3у1	1497	Земли сельскохозяйственного назначения	
47:20:0753002:47	47:20:0753002:47:3у1(1)	3603	Земли сельскохозяйственного назначения	
47:20:0752002	:3у7	64		
47:20:0000000:100	47:20:0000000:100:3у1(9)	619	Земли лесного фонда	
47:20:0753003	:3у8(1)	279		
47:20:0000000:15115	47:20:0000000: 15115:3у1(1)	95	Земли промышленности	
47:20:0753003:35	47:20:0753003:35:3у1	10823	Земли сельскохозяйственного назначения	
47:20:0753003	:3у8(2)	56		
47:20:0753003:34	47:20:0753003:34:3у1	1940	Земли сельскохозяйственного назначения	

47:20:0753003	:зy8(3)	19		Муниципальное образование «Кингисеппский муниципальный район» Муниципальное образование «Кингисеппский муниципальный район»
47:20:0753003:33	47:20:0753003:33:зy1	2529	Земли сельскохозяйственного назначения	
47:20:0753003	:зy8(4)	76		
47:20:0753003:32	47:20:0753003:32:зy1	3034	Земли сельскохозяйственного назначения	
47:20:0753003	:зy8(5)	4398		
47:20:0753003:50	47:20:0753003:50:зy1	1157	Земли сельскохозяйственного назначения	
47:20:0753003:12	47:20:0753003:12:зy1	1744	Земли сельскохозяйственного назначения	
47:20:0753003:49	47:20:0753003:49:зy1	2870	Земли сельскохозяйственного назначения	
47:20:0753003:11	47:20:0753003:11:зy1	990	Земли сельскохозяйственного назначения	
47:20:0753003:25	47:20:0753003:25:зy1	8597	Земли сельскохозяйственного назначения	
47:20:0753003:27	47:20:0753003:27:зy1	3845	Земли сельскохозяйственного назначения	
47:20:0753003	:зy8(6)	71		
47:20:0753003:28	47:20:0753003:28:зy1	1343	Земли сельскохозяйственного назначения	
47:20:0753003:29	47:20:0753003:29:зy1	4491	Земли сельскохозяйственного назначения	
47:20:0000000:15115	47:20:0000000: 15115:зy1(2)	114	Земли промышленности	
47:20:0753003:22	47:20:0753003:22:зy1	4593	Земли сельскохозяйственного назначения	
47:20:0000000:100	47:20:0000000:100:зy1(10)	465	Земли лесного фонда	
47:20:0714003	:зy9(1)	116	116	
47:20:0714003:32	47:20:0714003:32:зy1	834	Земли сельскохозяйственного назначения	
47:20:0714003	:зy9(2)	81		
47:20:0714001:64	47:20:0714001:64:зy1	2173	Земли сельскохозяйственного назначения	

47:20:0706002	:3У10	63		Муниципальное образование «Кингисеппский муниципальный район»
47:20:0000000:100	47:20:0000000:100:3У1(11)	2870	Земли лесного фонда	
47:20:0000000:15172	47:20:0000000: 15172:3У1	86	Земли промышлен-ности	
47:20:0706005	:3У11	3427		
47:20:0706006	:3У12(1)	1076		
47:20:0706006:47	47:20:0706006:47:3У1(1)	48	Земли сельскохозяй-ственного назначения	
47:20:0706006	:3У12(2)	766		
47:20:0706006:47	47:20:0706006:47:3У1(2)	201	Земли сельскохозяй-ственного назначения	
47:20:0706006	:3У12(3)	1500		
47:20:0000000:13808	47:20:0000000:13808:3У1	751	Земли промышлен-ности	
47:20:0712008	:3У13(1)	236	131	
47:20:0000000:100	47:20:0000000:100:3У1(12)	3428	Земли лесного фонда	
47:20:0712008:14	47:20:0712008:14:3У1(1)	3304	Земли сельскохозяй-ственного назначения	
47:20:0712008	:3У13(2)	892		
47:20:0712008:14	47:20:0712008:14:3У1(2)	2097	Земли сельскохозяй-ственного назначения	
47:20:0712008	:3У14(1)	403		
47:20:0712008	:3У13(3)	13		
47:20:0000000:100	47:20:0000000:100:3У1(13)	2388	Земли лесного фонда	
47:20:0712008:13	47:20:0712008:13:3У1	172	Земли промышлен-ности	
47:20:0706007:32	47:20:0706007:32:3У1	168	Земли промышлен-ности	
47:20:0000000:100	47:20:0000000:100:3У1(14)	74	Земли лесного фонда	

2. Перечень и сведения о площади образуемых земельных участков, которые будут отнесены к территориям общего пользования или имуществу общего пользования, в том числе в отношении которых предполагаются резервирование и (или) изъятие для государственных или муниципальных нужд.

Земельные участки, которые будут отнесены к территориям общего пользования или имуществу общего пользования, в том числе в отношении которых предполагаются резервирование и (или) изъятие для государственных или муниципальных нужд отсутствуют в границах МО «Кингисеппский район».

3. Вид разрешенного использования образуемых земельных участков в соответствии с проектом планировки территории в случаях, предусмотренных настоящим Кодексом.

Разрешенное использование образуемых земельных участков в соответствии с приказом Минэкономразвития РФ от 01.09.2014 №540 «Об утверждении классификатора видов разрешенного использования земельных участков» - Связь (Размещение объектов связи, радиовещания, телевидения, включая воздушные радиорелейные, надземные и подземные кабельные линии связи, линии радиофикации, антенные поля, усилительные пункты на кабельных линиях связи, инфраструктуру спутниковой связи и телерадиовещания, за исключением объектов связи, размещение которых предусмотрено содержанием вида разрешенного использования).

4. Целевое назначение лесов, вид (виды) разрешенного использования лесного участка, количественные и качественные характеристики лесного участка, сведения о нахождении лесного участка в границах особо защитных участков лесов (в случае, если подготовка проекта межевания территории осуществляется в целях определения местоположения границ образуемых и (или) изменяемых лесных участков).

Наименование лесничества: Кингисеппское

Наименование участкового лесничества: Александровское

Наименование заявителя: ПАО «Ростелеком»

Заявленные виды разрешенного использования лесов (с указанием статьи ЛК РФ):
- квартала 11,13,22 - предоставление лесного участка в аренду ПАО «Ростелеком», для строительства, реконструкции, эксплуатации линейного объекта (ст. 45 ЛК РФ)

Целевое назначение лесов (категория защитных лесов):

ценные леса: нерестоохраняемые полосы лесов - квартал 11 - части выделов 12, 15, 18, квартал 13 - часть выделов 9, 17

ценные леса: запретные полосы лесов, расположенные вдоль водных объектов - квартал 22 - часть выделов 7, 13.

Местоположение и площадь проектируемого лесного участка:

Муниципальное образование: Кингисеппский район

Квартал 11 части выделов 12,15,18.

Квартал 13 части выделов 9,17.

Квартал 22 части выделов 7,13.

Площадь испрашиваемого участка: 0,9953 га.

Наименование лесничества: Кингисеппское

Наименование участкового лесничества: Усть - Лужское

Наименование заявителя: ПАО «Ростелеком»

Заявленные виды разрешенного использования лесов (с указанием статьи ЛК РФ):
- квартала 245,252,253,258,265,266,272,273,274,275,291 - предоставление лесного участка в аренду ПАО «Ростелеком», для строительства, реконструкции, эксплуатации линейного объекта (ст. 45 ЛК РФ)

Целевое назначение лесов (категория защитных лесов):

ценные леса : запретные полосы лесов, расположенные вдоль водных объектов-квартал 245 - часть выделов 4, 5; квартал 252 - части выделов 1, 2, 3, 4, 5, 16; квартал 253 - части выделов 5, 11, 13; квартал 258 - части выделов 1, 8, 10, 12; квартал 265 - части выделов 6, 4, 13; квартал 266 - части выделов 6, 4, 6, 8; квартал 272 - части выделов 1, 7; квартал 273 - части выделов 1, 5, 6, 8; квартал 274 - части выделов 7, 9; квартал 275 - части выделов 2, 8, 9, 10; квартал 291 - части выделов 4, 5, 24, 26.

Местоположение и площадь проектируемого лесного участка:

Муниципальное образование: Кингисеппский район

Квартал 245 части выделов 4,5.

Квартал 252 части выделов 1,2,3,4,5,16.

Квартал 253 части выделов 5,11,13.

Квартал 258 части выделов 1, 8, 10, 12.

Квартал 265 части выделов 3,4,13.

Квартал 266 части выделов 3,4,6,8.

Квартал 272 части выделов 1,7.

Квартал 273 части выделов 1,5,6,8.

Квартал 274 части выделов 7,9.

Квартал 275 части выделов 2,8,9,10.

Квартал 291 части выделов 4,5,24,26.

Площадь испрашиваемого участка: 2,6222 га.

Наименование лесничества: Кингисеппское

Наименование участкового лесничества: Приморское

Наименование заявителя: ПАО «Ростелеком»

Заявленные виды разрешенного использования лесов (с указанием статьи ЛК РФ):
- квартала 24,32 - предоставление лесного участка в аренду ПАО «Ростелеком», для строительства, реконструкции, эксплуатации линейного объекта (ст. 45 ЛК РФ)

Целевое назначение лесов (категория защитных лесов):

ценные леса: нерестоохраняемые полосы лесов - квартал 32 - часть выдела 10.

ценные леса: запретные полосы лесов, расположенные вдоль водных объектов-квартал 24 - часть выделов 21, 29, 31.

Местоположение и площадь проектируемого лесного участка:

Муниципальное образование: Кингисеппский район

Квартал 24 части выделов 21,29,31.

Квартал 32 части выделов 10.

Площадь испрашиваемого участка: 0,3930 га.

Наименование лесничества: Кингисеппское

Наименование участкового лесничества: Ивангородское

Наименование заявителя: ПАО «Ростелеком»

Заявленные виды разрешенного использования лесов (с указанием статьи ЛК РФ):
- квартала 214 - предоставление лесного участка в аренду ПАО «Ростелеком», для строительства, реконструкции, эксплуатации линейного объекта (ст. 45 ЛК РФ)

Целевое назначение лесов (категория защитных лесов):

ценные леса : запретные полосы лесов, расположенные вдоль водных объектов-квартал 214 - часть выделов 3,4.

Местоположение и площадь проектируемого лесного участка:

Муниципальное образование: Кингисеппский район

Квартал 214 части выделов 3,4.

Площадь испрашиваемого участка: 0,2071 га.

Наименование лесничества: Кингисеппское

Наименование участкового лесничества: Кингисеппское

Наименование заявителя: ПАО «Ростелеком»

Заявленные виды разрешенного использования лесов (с указанием статьи ЛК РФ):
- квартала 40 - предоставление лесного участка в аренду ПАО «Ростелеком», для строительства, реконструкции, эксплуатации линейного объекта (ст. 45 ЛК РФ)

Целевое назначение лесов (категория защитных лесов):

ценные леса: нерестоохранные полосы лесов - квартал 40 - части выделов 13, 14, 15, 16, 17.

Местоположение и площадь проектируемого лесного участка:

Муниципальное образование: Кингисеппский район

Квартал 40 части выделов 13,14,15, 16, 17.

Площадь испрашиваемого участка: 0,2602 га.

5. Сведения об обременениях проектируемого лесного участка.

Александровское участковое лесничество:

По данным государственного лесного реестра квартала № 11, 13, 22 имеют обременение по договору аренды № 3/3-2010-01 от 28.01.2010 года с ООО «Фактор», регистрационный номер: №47/78/01/001/2010-205 от 06.04.2010 года.

Вид использования лесозаготовка древесины, сроком на 49 лет.

Усть-Лужское участковое лесничество:

По данным государственного лесного реестра квартала № 245, 252, 253, 258, 265, 266, 272, 273, 274, 275, 291 не имеют обременения.

Приморское участковое лесничество:

По данным государственного лесного реестра квартала № 24, 32 не имеют обременения

Ивангородское участковое лесничество:

По данным государственного лесного реестра квартал №214 имеет обременение по договору аренды № 2-2009-02-1-3 от 02.02.2009 года с ЗАО «Ивангородский лес», регистрационный номер: №47-78-01/014/2009-452 от 21.09.2009 года.

Вид использования лесов- заготовка древесины, сроком на 49 лет.

Кингисеппское участковое лесничество:

По данным государственного лесного реестра квартал № 40 имеет обременение по договору аренды № 2-2008-12-256-3 от 16.12.2008 года с ООО «Фактор», регистрационный номер: №47-78-01/002/2009-106 от 20.03.2009 года.

Вид использования лесозаготовка древесины, сроком на 49 лет.

6. Сведения об ограничениях использования лесов.

В ценных лесах предусмотрены следующие ограничения в использовании лесов:

1. Запрещается проведение сплошных рубок лесных насаждений, за исключением случаев, предусмотренных частью 4 статьи 17, частью 5.1 статьи 21 Лесного Кодекса.
2. Запрещается размещение объектов капитального строительства, за исключением линейных объектов и гидротехнических сооружений.
3. Запрещается создание лесоперерабатывающей инфраструктуры.
4. Использование лесов в целях создания лесных плантаций не допускается.

В нерестоохранные полосы лесов предусмотрены следующие ограничения в использовании лесов:

1. Запрещается проведение сплошных рубок лесных насаждений, за исключением случаев, предусмотренных частью 4 статьи 17, частью 5.1 статьи 21 Лесного Кодекса.
2. Запрещается размещение объектов капитального строительства, за исключением линейных объектов и гидротехнических сооружений.
3. Запрещается создание лесоперерабатывающей инфраструктуры.

4. Использование лесов в целях создания лесных плантаций не допускается.
В запретных полосах лесов, расположенных вдоль водных объектов предусмотрены следующие ограничения в использовании лесов:

1. Запрещается строительство и эксплуатация объектов капитального строительства, за исключением линейных объектов, гидротехнических сооружений и объектов, необходимых для геологического изучения, разведки и добычи нефти и природного газа..
2. Запрещается проведение сплошных рубок лесных насаждений, за исключением случаев, предусмотренных частью 4 статьи 17, частью 5.1 статьи 21 Лесного Кодекса, и случаев проведения сплошных рубок в зонах с особыми условиями использования территорий, на которых расположены соответствующие леса, если режим указанных зон предусматривает вырубку деревьев, кустарников, лиан.
3. Запрещается создание лесоперерабатывающей инфраструктуры.
4. Использование лесов в целях создания лесных плантаций не допускается.

7. Сведения о наличии зданий, сооружений, объектов связанных с созданием лесной инфраструктуры и объектов не связанных с созданием лесной инфраструктуры на проектируемом лесном участке.

Здания, сооружения, объекты, связанные с созданием лесной инфраструктуры и объекты не связанные с созданием лесной инфраструктуры на проектируемом лесном участке отсутствуют.

8. Сведения о наличии на проектируемом лесном участке особо защитных участков лесов.

Согласно данным государственного лесного реестра на территории Усть-Лужского участкового лесничества (квартала 245, 252, 253, 258, 265, 266, 272, 273, 274, 275, 291) расположена особо охраняемая природная территория (ООПТ) - государственный природный заказник регионального значения «Кургальский».

Согласно данным государственного лесного реестра на территории проектируемого лесного участка присутствуют особо защитные участки лесов (ОЗУ):

- Александровское участковое лесничество – квартал 22, части выделов 7, 13.
 - Ивангородское участковое лесничество – квартал 214, части выделов 3, 4.
 - Кингисеппское участковое лесничества – квартал 40, части выделов 13, 14, 17
- участки лесов вокруг сельских населенных пунктов и садовых товариществ.

9. Характеристики насаждений проектируемого лесного участка

Наименование участкового лесничества	№ квартала	№ выдела	Пло- щадь, га	Состав насаждения, склон	Класс воз- раста	Бони- тет Пол- нота	Общий запас древесины куб. м
					Воз- раст, лет		
1	2	3	4	5	6	7	8
Александровское	11	12	0,3168	8Олс2Б+Ивд	1/20	3/0,7	8
		15	0,0276	10Олс	3/30	3/05	1
		18	0,0560	8Б2Олс	5/50	3/0,7	20
Итого:				0,4004		29	
	13	9	0,0195	10Олс	4/40	3/0,5	4
		17	0,2488	10С	3/60	2/0,8	17
Итого:				0,2683		21	
	22	7	0,1826	10Олс	3/25	3/0,6	28
		13	0,1440	7Олс3Ив	2/15	3/0,5	40
Итого:				0,3266		68	
Усть-Лужское	245	4	0,0595	л/к10С	2/35	2/0,4	1
		5	0,0150	5С2Е3Олч+Б	5/85	2/0,7	1
Итого:				0,0745		2	
	252	1	0,0510	пески	-	-	-
		2	0,0660	л/к10С	4/70	3/0,7	8
		3	0,1200	10С	5/100	2/0,6	1
		4	0,1346	л/к10С	2/35	2/0,6	1
		16	0,0024	Просе- ка,ширина 4,0м	-	-	-
		5	0,0582	л/к10С+Е	3/45	2/0,6	1
		16	0,0024	Просе- ка,ширина 4,0м	-	-	-
Итого:				0,4346		11	
	253	5	0,1850	10С	5/100	3/0,6	3
		11	0,0900	9С1Е	5/100	2/0,7	1
		13	0,0024	Просе- ка,ширина 4,0м	-	-	-
Итого:				0,2774		4	
	258	1	0,0876	10С	6/10	3/0,6	1
		8	0,0180	10С+С	5/85	2/0,7	1
		10	0,2419	10С	5/85	3/0,7	3
		12	0,0024	Просе- ка,ширина 4,0м	-	-	-
Итого:				0,3499		5	
	265	3	0,1620	10С+С	4/65	4/0,7	2
		4	0,0480	л/к10С	4/70	4/0,7	1
		13	0,0024	Просе- ка,ширина 4,0м	-	-	
Итого:				0,2124		3	
	266	3	0,1044	10С	5/90	4/0,5	2
		4	0,0780	л/к10С	4/70	4/0,7	1
		6	0,1320	10С	3/45	4/0,6	2
		8	0,0024	Просе- ка,ширина 4,0м	-	-	-

Итого:		0,3168						5
	272	1	0,0211	н/с л/к 10С	1/9	3	-	
		7	0,0024	Просе- ка,ширина 4,0м	-	-	-	
Итого:		0,0235						-
	273	1	0,1236	н/с л/к 10С	1/7	3	-	
		5	0,0360	н/с л/к 10С	1/7	3	-	
		6	0,1455	л/к 7С1Б1Ос1Ивд	1/11	3/0,7	-	
		8	0,0024	Просе- ка,ширина 4,0м	-	-	-	
Итого:		0,3075						-
	274	7	0,2867	л/к 10С	2/35	3/0,6	4	
		9	0,0024	Просе- ка,ширина 4,0м	-	-		
Итого:		0,2891						4
	275	2	0,1338	л/к 9С1Б	4/75	2/0,5		
		8	0,0221	10С+Б	4/80	3/0,7	3	
		9	0,0180	8Б2С	6/60	3/06	1	
		10	0,0420	10С	3/50	2/07	1	
Итого:		0,2159						8
	291	4	0,0456	8Б2С	3/25	2/06	2	
		5	0,0708	10С	3/45	2/0,7	1	
		24	0,0018	Дорога, ширина 3,0м	-	-	-	
		26	0,0024	Просе- ка,ширина 4,0м	-	-	-	
Итого:		0,1206						3
Приморское	24	21	0,1483	8С2Б+Олс	4/80	3/07	33	
		29	0,0192	7Б2Олс1Ос+С	5/50	3/0,7	4	
		29	0,0121	7Б2Олс1Ос+С	5/50	3/07	3	
		29	0,0266	7Б2Олс1Ос+С	5/50	3/07	4	
		29	0,0461	7Б2Олс1Ос+С	5/50	3/07	1	
		31	0,1001	6Б4Олс	4/40	3/08	7	
Итого:		0,3524						52
	32	10	0,0406	8Олс2Б	4/40	3/06	9	
Итого:		0,0406						9
Ивангородское	214	3	0,0120	6Б2Ос1Олч1Е	6/60	20,7	2	
		4	0,1951	5Е2Б1Ос2Олч	4/70	2/0,7	39	
Итого:		0,2071						
		41						
Кингисеппское	40	13	0,0216	10С	3/60	3/0,7	4	
		14	0,0570	8С2Б+Олс	3/50	3/07	10	
		15	0,0660	Трасса ЛЭП,ширина 100,0м	-	-	-	
		16	0,0432	Трасса газопро- вода,ширина 50,0м	-	-	-	
		17	0,0724	10С+С	4/80	2/0,6	14	
Итого:		0,2602						28
ВСЕГО			4,4778				293	

4. Каталог координат поворотных точек образуемых земельных участков

Каталог координат		
№	Координаты , м	
	X	Y
:ЗУ1(1)		
1	389252.50	1257244.05
2	389247.99	1257272.02
3	389241.95	1257270.29
4	389246.62	1257242.79
:ЗУ1(2)		
1	387458.83	1260286.51
2	387433.38	1260342.32
3	387421.97	1260388.96
4	387423.22	1260396.60
5	387416.49	1260386.10
6	387427.68	1260340.35
7	387452.63	1260285.63
:ЗУ1(3)		
1	387443.13	1260555.33
2	387444.25	1260572.33
3	387444.62	1260601.65
4	387439.88	1260620.31
5	387426.22	1260667.58
6	387418.37	1260673.13
7	387434.09	1260618.73
8	387438.61	1260600.94
9	387438.25	1260572.57
10	387437.22	1260556.86
:ЗУ1(4)		
1	387411.88	1260712.11
2	387405.20	1260730.40
3	387383.60	1260777.51
4	387361.01	1260807.53
5	387362.58	1260831.99
6	387391.19	1260856.48
7	387410.63	1260876.64
8	387425.03	1260889.83
9	387439.37	1260897.69
10	387470.92	1260907.74
11	387477.54	1260909.81
12	387479.78	1260916.73

Каталог координат		
№	Координаты , м	
	X	Y
13	387469.12	1260913.46
14	387436.99	1260903.23
15	387421.51	1260894.75
16	387406.44	1260880.94
17	387387.07	1260860.85
18	387356.75	1260834.90
19	387354.88	1260805.70
20	387378.42	1260774.42
21	387399.65	1260728.12
22	387405.21	1260712.88
:ЗУ1(5)		
1	387559.08	1260949.42
2	387575.49	1260961.74
3	387603.90	1260985.62
4	387607.68	1260991.31
5	387604.10	1260996.76
6	387599.38	1260989.66
7	387571.76	1260966.44
8	387555.51	1260954.24
9	387547.03	1260948.06
10	387536.08	1260940.61
:ЗУ2		
1	387566.72	1261418.18
2	387553.37	1261459.25
3	387531.44	1261526.74
4	387528.13	1261573.01
5	387522.36	1261569.61
6	387525.50	1261525.59
7	387547.66	1261457.39
8	387561.02	1261416.32
:ЗУ3		
1	385524.45	1265958.08
2	385508.78	1265943.79
3	385513.28	1265939.77
4	385528.65	1265953.79

Каталог координат		
№	Координаты , м	
	X	Y
:3У4(1)		
1	383025.68	1268247.02
2	383022.29	1268251.42
3	383018.47	1268246.55
4	383021.87	1268242.14
:3У4(2)		
1	381988.20	1269631.40
2	381984.38	1269634.61
3	381977.77	1269632.34
4	381981.42	1269629.26
:3У4(3)		
1	380709.13	1269952.28
2	380706.51	1269949.94
3	380711.49	1269946.34
4	380714.06	1269948.64
:3У4(4)		
1	380349.75	1269943.01
2	380345.68	1269943.50
3	380346.39	1269937.37
4	380350.45	1269936.89
:3У4(5)		
1	380309.55	1269927.68
2	380273.78	1269909.73
3	380285.11	1269910.75
4	380286.50	1269909.40
5	380309.65	1269921.01
:3У5(1)		
1	379411.95	1270587.04
2	379421.89	1270599.65
3	379417.47	1270603.74
4	379404.35	1270587.10
5	379409.47	1270588.01
:3У5(2)		
1	378108.61	1271613.16
2	378054.16	1271638.29
3	378053.31	1271632.07
4	378107.47	1271607.08
5	378105.16	1271609.62

Каталог координат		
№	Координаты , м	
	X	Y
:3У5(3)		
1	378035.99	1271646.66
2	378020.83	1271653.66
3	378019.75	1271647.55
4	378035.24	1271640.40
:3У5(4)		
1	377977.58	1271729.20
2	377979.80	1271733.30
3	377974.33	1271735.81
4	377972.00	1271731.50
:3У6		
1	377979.80	1271733.30
2	377982.75	1271738.74
3	377977.14	1271741.00
4	377974.33	1271735.81

№	Координаты , м	
	X	Y
:3У7		
1	379405.52	1276082.62
2	379468.12	1276110.61
3	379464.44	1276115.65
4	379404.56	1276088.76
:3У8(1)		
1	379630.52	1276183.37
2	379673.07	1276202.42
3	379670.48	1276207.83
4	379628.19	1276188.90
:3У8(2)		
1	379328.39	1277904.03
2	379332.05	1277912.60
3	379326.78	1277915.55
4	379323.13	1277906.98
:3У8(3)		
1	379478.46	1278199.35
2	379480.00	1278202.17
3	379474.10	1278203.89
4	379472.62	1278201.19
:3У8(4)		
1	379694.89	1278563.44
2	379700.43	1278574.85
3	379694.58	1278576.54
4	379689.04	1278565.12
:3У8(5)		
1	379773.44	1279068.01
2	379772.53	1279093.02
3	379773.63	1279109.91
4	379784.44	1279206.13
5	379780.63	1279264.23
6	379778.56	1279298.04
7	379776.49	1279329.78
8	379774.42	1279360.84
9	379771.32	1279407.40
10	379767.08	1279466.69
11	379763.85	1279531.33
12	379760.60	1279571.52
13	379758.97	1279616.04
14	379756.77	1279652.88
15	379754.25	1279687.56
16	379751.84	1279736.20

№	Координаты , м	
	X	Y
17	379750.09	1279777.19
18	379748.67	1279799.71
19	379742.68	1279799.39
20	379744.10	1279776.87
21	379745.85	1279735.93
22	379748.26	1279687.19
23	379750.78	1279652.49
24	379752.97	1279615.75
25	379754.61	1279571.17
26	379757.87	1279530.94
27	379761.09	1279466.32
28	379765.34	1279406.98
29	379768.44	1279360.44
30	379770.51	1279329.39
31	379772.57	1279297.66
32	379774.64	1279263.85
33	379778.42	1279206.27
34	379767.66	1279110.44
35	379766.52	1279093.10
36	379767.41	1279068.76
:3У8(6)		
1	378428.63	1282431.28
2	378421.78	1282440.00
3	378415.64	1282437.55
4	378423.31	1282428.34
:3У9(1)		
1	377141.45	1283329.38
2	377091.73	1283369.83
3	377087.08	1283365.87
4	377136.73	1283325.47
:3У9(2)		
1	376968.52	1283426.39
2	376956.30	1283432.97
3	376953.74	1283427.32
4	376965.00	1283421.47
:3У10		
1	376636.27	1283600.47
2	376590.80	1283621.68
3	376571.56	1283631.01
4	376563.72	1283628.16
5	376588.22	1283616.27
6	376633.52	1283595.13

№	Координаты , м	
	X	Y
:3У11		
1	376165.40	1283745.58
2	375959.23	1283798.57
3	375954.67	1284000.07
4	375954.48	1284008.28
5	375952.78	1284081.80
6	375921.14	1284124.09
7	375916.95	1284139.43
8	375909.88	1284142.53
9	375915.66	1284121.41
10	375946.82	1284079.74
11	375948.48	1284008.14
12	375948.67	1283999.93
13	375953.33	1283793.89
14	376164.28	1283739.67
:3У12(1)		
1	375916.95	1284139.43
2	375897.56	1284210.28
3	375882.56	1284225.26
4	375824.92	1284274.53
5	375811.23	1284279.29
6	375809.77	1284273.44
7	375821.89	1284269.24
8	375878.49	1284220.85
9	375892.19	1284207.16
10	375909.88	1284142.53
:3У12(2)		
1	375803.64	1284281.92
2	375747.77	1284301.30
3	375737.13	1284333.17
4	375704.97	1284346.81
5	375703.58	1284340.88
6	375732.29	1284328.70
7	375743.02	1284296.60
8	375802.18	1284276.07
:3У12(3)		
1	375674.14	1284359.89
2	375646.42	1284371.66
3	375567.41	1284487.63
4	375533.42	1284557.07

№	Координаты , м	
	X	Y
5	375528.41	1284553.66
6	375562.21	1284484.61
7	375642.45	1284366.82
8	375672.65	1284354.01
:3У13(1)		
1	375455.23	1284654.38
2	375421.80	1284686.85
3	375416.35	1284679.72
4	375420.46	1284675.23
5	375422.46	1284677.85
6	375450.43	1284650.69
:3У13(2)		
1	374707.17	1284903.63
2	374610.84	1284926.56
3	374583.09	1284961.58
4	374579.92	1284955.92
5	374607.42	1284921.20
6	374713.85	1284895.87
:3У13(3)		
1	374629.29	1285279.69
2	374582.97	1285332.39
3	374579.52	1285326.95
4	374627.00	1285273.20
:100:3У1(1)		
1	389247.99	1257272.02
2	389243.62	1257299.11
3	389243.62	1257309.11
4	389233.62	1257309.11
5	389233.62	1257310.25
6	389231.09	1257310.50
7	389226.62	1257315.40
8	389225.34	1257320.57
9	389225.41	1257337.00
10	389227.68	1257364.90

№	Координаты , м	
	X	Y
11	389228.46	1257374.23
12	389232.36	1257394.46
13	389238.70	1257416.65
14	389239.10	1257436.39
15	389235.32	1257452.40
16	389233.98	1257466.05
17	389240.34	1257489.09
18	389246.54	1257506.03
19	389260.51	1257535.87
20	389288.11	1257579.26
21	389296.44	1257604.86
22	389299.18	1257617.68
23	389304.89	1257644.92
24	389311.39	1257662.93
25	389319.46	1257671.60
26	389333.89	1257675.46
27	389351.15	1257678.45
28	389381.34	1257687.32
29	389406.58	1257690.91
30	389432.72	1257692.61
31	389463.67	1257695.28
32	389502.60	1257703.77
33	389526.36	1257716.58
34	389536.40	1257727.64
35	389538.31	1257744.35
36	389524.57	1257772.84
37	389493.60	1257838.04
38	389484.39	1257852.06
39	389459.91	1257869.59
40	389435.93	1257886.95
41	389428.11	1257892.94
42	389411.86	1257905.48
43	389394.66	1257912.85
44	389381.15	1257916.00
45	389335.63	1257922.46
46	389294.08	1257924.68
47	389254.21	1257927.55
48	389200.18	1257924.92
49	389177.92	1257923.49
50	389122.10	1257923.47
51	389091.86	1257926.28

№	Координаты , м	
	X	Y
52	389052.12	1257924.81
53	389041.88	1257924.37
54	389002.31	1257924.47
55	388937.52	1257932.10
56	388924.43	1257937.84
57	388905.76	1257947.94
58	388850.06	1257996.96
59	388800.35	1258012.91
60	388757.89	1258035.72
61	388704.54	1258067.51
62	388661.95	1258094.09
63	388636.61	1258110.00
64	388603.57	1258134.57
65	388557.38	1258177.79
66	388536.05	1258204.64
67	388509.02	1258234.41
68	388484.69	1258286.23
69	388480.54	1258295.40
70	388456.37	1258338.35
71	388432.72	1258375.01
72	388418.67	1258391.11
73	388380.18	1258419.44
74	388337.13	1258458.00
75	388311.02	1258489.01
76	388292.08	1258515.05
77	388272.19	1258547.89
78	388254.45	1258584.02
79	388244.08	1258613.01
80	388222.21	1258657.38
81	388211.66	1258675.92
82	388181.08	1258725.66
83	388153.10	1258756.05
84	388140.78	1258771.51
85	388111.70	1258810.93
86	388101.09	1258823.81
87	388071.43	1258846.89
88	388047.26	1258864.63
89	388012.35	1258896.24
90	388003.24	1258905.52
91	387981.30	1258931.13
92	387951.41	1258958.66

№	Координаты , м	
	X	Y
93	387921.05	1258986.57
94	387903.53	1259015.54
95	387891.27	1259037.80
96	387865.41	1259089.69
97	387830.82	1259179.52
98	387818.33	1259204.05
99	387800.47	1259236.36
100	387778.87	1259278.77
101	387758.63	1259309.02
102	387746.03	1259323.12
103	387732.60	1259338.16
104	387701.74	1259368.17
105	387682.56	1259385.50
106	387659.72	1259404.30
107	387652.16	1259410.54
108	387641.29	1259421.16
109	387631.50	1259434.64
110	387598.13	1259495.82
111	387592.53	1259512.35
112	387585.53	1259527.14
113	387577.65	1259538.98
114	387568.73	1259550.81
115	387546.14	1259571.40
116	387518.96	1259592.08
117	387506.91	1259602.65
118	387501.99	1259609.10
119	387500.38	1259616.68
120	387501.13	1259634.89
121	387505.74	1259678.44
122	387511.87	1259712.39
123	387521.53	1259758.95
124	387525.64	1259778.65
125	387531.79	1259806.21
126	387539.62	1259837.36
127	387547.91	1259873.72
128	387554.95	1259902.41
129	387562.64	1259931.27
130	387568.24	1259955.25
131	387574.35	1259983.52
132	387579.80	1260004.23
133	387594.75	1260053.57

№	Координаты , м	
	X	Y
134	387600.14	1260076.44
135	387593.80	1260104.29
136	387575.60	1260131.08
137	387552.28	1260149.68
138	387542.24	1260160.66
139	387526.56	1260187.55
140	387509.07	1260215.24
141	387493.56	1260243.18
142	387472.52	1260270.08
143	387459.17	1260285.75
144	387458.83	1260286.51
145	387452.63	1260285.63
146	387454.06	1260282.50
147	387467.83	1260266.34
148	387488.54	1260239.86
149	387503.90	1260212.18
150	387521.43	1260184.44
151	387537.38	1260157.09
152	387548.17	1260145.29
153	387571.15	1260126.95
154	387588.20	1260101.85
155	387593.98	1260076.46
156	387588.95	1260055.13
157	387574.03	1260005.87
158	387568.52	1259984.92
159	387562.38	1259956.57
160	387556.82	1259932.73
161	387549.14	1259903.89
162	387542.08	1259875.11
163	387533.78	1259838.76
164	387525.95	1259807.59
165	387519.78	1259779.92
166	387515.65	1259760.17
167	387505.98	1259713.54
168	387499.80	1259679.29
169	387495.15	1259635.33
170	387494.35	1259616.17
171	387496.40	1259606.54
172	387502.50	1259598.54
173	387515.16	1259587.43
174	387542.29	1259566.79

№	Координаты , м	
	X	Y
175	387564.27	1259546.75
176	387572.76	1259535.51
177	387580.30	1259524.18
178	387586.96	1259510.10
179	387592.61	1259493.40
180	387626.42	1259431.42
181	387636.73	1259417.23
182	387648.15	1259406.08
183	387655.90	1259399.67
184	387678.64	1259380.95
185	387697.64	1259363.79
186	387728.26	1259334.01
187	387741.56	1259319.12
188	387753.88	1259305.33
189	387773.68	1259275.73
190	387795.17	1259233.55
191	387813.03	1259201.24
192	387825.34	1259177.08
193	387859.91	1259087.27
194	387885.95	1259035.01
195	387898.34	1259012.54
196	387916.35	1258982.74
197	387947.35	1258954.25
198	387976.97	1258926.96
199	387998.82	1258901.46
200	388008.20	1258891.91
201	388043.46	1258859.98
202	388067.81	1258842.10
203	388096.88	1258819.48
204	388106.97	1258807.24
205	388136.01	1258767.86
206	388148.54	1258752.15
207	388176.27	1258722.02
208	388206.49	1258672.86
209	388216.91	1258654.57
210	388238.55	1258610.66
211	388248.91	1258581.68
212	388266.92	1258545.01
213	388287.08	1258511.73
214	388306.29	1258485.31

№	Координаты , м	
	X	Y
215	388332.81	1258453.81
216	388376.39	1258414.78
217	388414.59	1258386.67
218	388427.91	1258371.39
219	388451.23	1258335.25
220	388475.19	1258292.69
221	388479.24	1258283.72
222	388503.97	1258231.05
223	388531.47	1258200.75
224	388552.95	1258173.71
225	388599.72	1258129.96
226	388633.22	1258105.05
227	388658.76	1258089.00
228	388701.42	1258062.39
229	388754.93	1258030.50
230	388797.99	1258007.36
231	388847.04	1257991.62
232	388902.30	1257942.99
233	388921.79	1257932.45
234	388935.93	1257926.24
235	389001.95	1257918.47
236	389042.01	1257918.37
237	389052.36	1257918.82
238	389091.69	1257920.27
239	389121.82	1257917.47
240	389178.11	1257917.49
241	389200.52	1257918.92
242	389254.14	1257921.54
243	389293.70	1257918.69
244	389335.04	1257916.48
245	389380.05	1257910.09
246	389392.78	1257907.12
247	389408.79	1257900.26
248	389424.45	1257888.18
249	389432.35	1257882.14
250	389456.40	1257864.72
251	389479.99	1257847.83
252	389488.36	1257835.09
253	389519.16	1257770.25
254	389532.15	1257743.30

№	Координаты , м	
	X	Y
255	389530.65	1257730.24
256	389522.61	1257721.38
257	389500.50	1257709.45
258	389462.77	1257701.23
259	389432.26	1257698.60
260	389405.96	1257696.88
261	389380.06	1257693.20
262	389349.79	1257684.30
263	389332.60	1257681.33
264	389316.25	1257676.95
265	389306.17	1257666.12
266	389299.11	1257646.56
267	389293.31	1257618.92
268	389290.64	1257606.41
269	389282.64	1257581.84
270	389255.24	1257538.77
271	389240.99	1257508.34
272	389234.62	1257490.92
273	389227.90	1257466.58
274	389229.38	1257451.42
275	389233.08	1257435.75
276	389232.71	1257417.55
277	389226.52	1257395.85
278	389222.51	1257375.05
279	389221.70	1257365.39
280	389219.41	1257337.25
281	389219.34	1257319.85
282	389221.16	1257312.48
283	389228.21	1257304.74
284	389233.62	1257304.23
285	389233.62	1257299.11
286	389237.06	1257299.11
287	389241.95	1257270.29
:100:3У1(2)		
1	387423.23	387423.23
2	387426.38	387426.38
3	387435.75	387435.75
4	387441.57	387441.57
5	387443.13	387443.13
6	387437.22	387437.22
7	387435.59	387435.59

№	Координаты , м	
	X	Y
8	387429.81	387429.81
9	387420.44	387420.44
10	387415.85	387415.85
11	387416.54	387416.54
:100:3У1(3)		
1	387426.22	1260667.58
2	387418.96	1260692.73
3	387411.88	1260712.11
4	387405.21	1260712.88
5	387413.25	1260690.86
6	387418.37	1260673.13
:100:3У1(4)		
1	387477.54	1260909.81
2	387522.89	1260924.04
3	387550.51	1260943.17
4	387559.08	1260949.42
5	387536.08	1260940.61
6	387520.22	1260929.49
7	387479.78	1260916.73
:100:3У1(5)		
1	387607.68	1260991.31
2	387639.34	1261038.95
3	387687.76	1261074.44
4	387712.36	1261087.77
5	387653.56	1261214.06
6	387648.12	1261211.53
7	387704.54	1261090.36
8	387684.54	1261079.52
9	387634.93	1261043.16
10	387604.1	1260996.76
:11:3У1(1)		
1	387620.07	1261285.95
2	387585.72	1261359.69
3	387566.72	1261418.18
4	387561.02	1261416.32
5	387580.12	1261357.49
6	387614.80	1261283.07
:14949:3У1		
1	387528.12	1261573.02
2	387526.61	1261594.21
3	387520.84	1261590.82

№	Координаты , м	
	X	Y
4	387521.97	1261575.01
5	387524.02	1261570.59
:14953:3У1		
1	387524.02	1261570.59
2	387521.97	1261575.01
3	387522.36	1261569.61
:11:3У1(2)		
1	387526.61	1261594.21
2	387522.87	1261646.53
3	387545.00	1261728.20
4	387341.68	1261729.46
5	387284.90	1261606.39
6	387277.90	1261609.06
7	387158.86	1261580.38
8	387123.70	1261561.48
9	386990.14	1261544.62
10	386840.90	1261530.63
11	386757.78	1261513.80
12	386752.43	1261519.14
13	386724.88	1261547.11
14	386693.71	1261600.89
15	386680.89	1261628.02
16	386655.17	1261676.89
17	386605.68	1261770.92
18	386576.88	1261826.48
19	386551.15	1261888.22
20	386541.60	1261911.10
21	386517.92	1262007.70
22	386504.51	1262045.42
23	386476.78	1262269.40
24	386474.68	1262309.63
25	386459.87	1262355.85
26	386450.40	1262419.63
27	386442.86	1262478.74
28	386434.22	1262544.05
29	386425.83	1262603.93
30	386413.41	1262692.01
31	386404.52	1262756.90
32	386399.16	1262795.92
33	386387.78	1262877.41
34	386373.77	1262977.05
35	386371.15	1263050.86

№	Координаты , м	
	X	Y
36	386368.88	1263114.62
37	386350.61	1263167.10
38	386331.15	1263277.81
39	386316.24	1263362.96
40	386300.62	1263476.40
41	386292.55	1263534.75
42	386288.17	1263562.66
43	386278.45	1263624.70
44	386271.05	1263671.91
45	386256.92	1263796.92
46	386225.22	1264066.03
47	386213.65	1264122.13
48	386201.00	1264181.67
49	386185.14	1264251.23
50	386169.67	1264352.53
51	386149.59	1264486.21
52	386132.88	1264599.41
53	386115.61	1264715.58
54	386098.04	1264857.43
55	386094.57	1264900.84
56	386059.52	1265183.26
57	386050.12	1265259.00
58	386013.33	1265285.80
59	385952.34	1265365.09
60	385951.01	1265377.61
61	385944.89	1265378.38
62	385946.56	1265362.77
63	386009.09	1265281.46
64	386044.48	1265255.68
65	386053.56	1265182.52
66	386088.59	1264900.24
67	386092.06	1264856.83
68	386109.67	1264714.76
69	386126.94	1264598.53
70	386143.65	1264485.33
71	386163.73	1264351.63
72	386179.24	1264250.11
73	386195.14	1264180.37
74	386207.77	1264120.91
75	386219.30	1264065.07
76	386250.96	1263796.24
77	386265.11	1263671.11

№	Координаты , м	
	X	Y
78	386272.53	1263623.78
79	386282.24	1263561.73
80	386286.61	1263533.87
81	386294.68	1263475.58
82	386310.32	1263362.04
83	386325.25	1263276.77
84	386344.79	1263165.58
85	386362.92	1263113.50
86	386365.15	1263050.65
87	386367.79	1262976.53
88	386381.84	1262876.59
89	386393.22	1262795.10
90	386398.57	1262756.08
91	386407.47	1262691.18
92	386419.89	1262603.09
93	386428.28	1262543.24
94	386436.90	1262477.96
95	386444.46	1262418.81
96	386454.01	1262354.49
97	386468.72	1262308.55
98	386470.80	1262268.88
99	386498.63	1262044.04
100	386512.16	1262005.98
101	386535.88	1261909.22
102	386545.61	1261885.92
103	386571.44	1261823.94
104	386600.37	1261768.14
105	386649.86	1261674.10
106	386675.53	1261625.34
107	386688.39	1261598.09
108	386720.08	1261543.45
109	386748.18	1261514.91
110	386755.82	1261507.28
111	386841.78	1261524.69
112	386990.80	1261538.66
113	387125.56	1261555.66
114	387161.02	1261574.72
115	387277.50	1261602.80
116	387287.92	1261598.81
117	387345.63	1261723.70
118	387537.32	1261722.60
119	387516.81	1261647.11

№	Координаты , м	
	X	Y
120	387520.84	1261590.82
:20:3У1(1)		
1	385951.01	1265377.61
2	385949.05	1265395.93
3	385861.33	1265493.67
4	385868.15	1265522.48
5	385779.47	1265620.09
6	385751.31	1265615.33
7	385717.53	1265688.01
8	385700.49	1265703.67
9	385627.72	1265838.56
10	385600.38	1265886.62
11	385541.84	1265973.93
12	385524.45	1265958.08
13	385528.65	1265953.79
14	385540.74	1265964.81
15	385595.28	1265883.46
16	385622.48	1265835.66
17	385695.69	1265699.93
18	385712.59	1265684.39
19	385747.79	1265608.65
20	385777.23	1265613.63
21	385861.59	1265520.78
22	385854.77	1265491.99
23	385943.29	1265393.37
24	385944.89	1265378.38
:20:3У1(2)		
1	385508.78	1265943.79
2	385492.49	1265928.94
3	385456.19	1265921.59
4	385419.49	1265916.15
5	385405.84	1265915.23
6	385272.89	1265924.69
7	385209.67	1265934.49
8	385092.43	1265995.48
9	385041.80	1266014.78
10	385007.68	1266047.17
11	384871.21	1266118.81
12	384805.80	1266154.45
13	384719.49	1266195.53
14	384637.90	1266228.96
15	384608.49	1266238.95

№	Координаты , м	
	X	Y
16	384543.29	1266252.76
17	384435.98	1266274.25
18	384324.58	1266297.49
19	384240.00	1266315.87
20	384155.68	1266333.02
21	384031.01	1266291.80
22	384000.56	1266242.32
23	383969.97	1266253.61
24	383889.26	1266254.34
25	383888.56	1266248.35
26	383968.87	1266247.61
27	384003.10	1266234.98
28	384034.97	1266286.8
29	384156.06	1266326.82
30	384238.76	1266310.00
31	384323.36	1266291.61
32	384434.78	1266268.38
33	384542.07	1266246.88
34	384606.89	1266233.15
35	384635.80	1266223.34
36	384717.07	1266190.05
37	384803.10	1266149.09
38	384868.38	1266113.52
39	385004.15	1266042.25
40	385038.54	1266009.60
41	385089.97	1265990.00
42	385207.77	1265928.71
43	385272.21	1265918.73
44	385405.82	1265909.21
45	385420.13	1265910.17
46	385457.23	1265915.67
47	385495.31	1265923.38
48	385513.28	1265939.77
:9:3У1		
1	383889.26	1266254.34
2	383800.03	1266255.15
3	383768.72	1266255.44
4	383592.62	1266273.25
5	383570.22	1266245.25
6	383516.68	1266283.24
7	383508.60	1266300.77
8	383505.15	1266310.76

№	Координаты , м	
	X	Y
9	383500.27	1266333.42
10	383463.39	1266597.74
11	383454.58	1266679.19
12	383420.41	1266830.69
13	383383.90	1266974.96
14	383339.72	1267172.41
15	383306.35	1267341.24
16	383295.08	1267475.21
17	383294.64	1267650.45
18	383294.64	1267712.58
19	383294.64	1267829.43
20	383297.70	1267977.83
21	383255.21	1268049.53
22	383221.37	1268109.39
23	383207.28	1268138.49
24	383165.66	1268142.80
25	383085.38	1268201.87
26	383042.31	1268225.50
27	383025.68	1268247.02
28	383021.87	1268242.14
29	383038.33	1268220.84
30	383082.14	1268196.81
31	383163.42	1268137.00
32	383203.34	1268132.87
33	383216.05	1268106.61
34	383250.01	1268046.53
35	383291.66	1267976.25
36	383288.64	1267829.49
37	383288.64	1267712.58
38	383288.64	1267650.45
39	383289.08	1267474.95
40	383300.39	1267340.40
41	383333.84	1267171.17
42	383378.06	1266973.56
43	383414.57	1266829.29
44	383448.66	1266678.21
45	383457.43	1266597.00
46	383494.35	1266332.38
47	383499.37	1266309.14
48	383503.02	1266298.53
49	383511.90	1266279.28

№	Координаты , м	
	X	Y
50	383571.36	1266237.07
51	383595.26	1266266.95
52	383768.38	1266249.44
53	383799.97	1266249.15
54	383888.56	1266248.35
:4:3У1		
1	383022.29	1268251.42
2	382959.53	1268332.64
3	382913.41	1268392.33
4	382871.09	1268456.89
5	382841.16	1268499.04
6	382797.86	1268559.80
7	382687.17	1268675.00
8	382646.13	1268703.74
9	382610.15	1268754.70
10	382568.13	1268813.93
11	382543.03	1268847.59
12	382512.60	1268909.99
13	382493.79	1268954.92
14	382488.01	1268953.18
15	382507.13	1268907.52
16	382537.88	1268844.46
17	382563.28	1268810.40
18	382605.26	1268751.23
19	382641.83	1268699.42
20	382683.24	1268670.42
21	382793.22	1268555.96
22	382836.27	1268495.56
23	382866.13	1268453.51
24	382908.52	1268388.84
25	382954.78	1268328.97
26	383018.47	1268246.55
:31:3У1		
1	382493.79	1268954.92
2	382488.36	1268967.90
3	382482.58	1268966.17
4	382488.01	1268953.18
:4:3У1		
1	382488.36	1268967.90
2	382477.38	1268994.13
3	382451.75	1269042.14

№	Координаты , м	
	X	Y
4	382417.01	1269106.69
5	382404.19	1269130.65
6	382364.24	1269196.71
7	382338.04	1269240.13
8	382285.09	1269316.30
9	382226.75	1269400.03
10	382208.86	1269422.87
11	382126.74	1269525.75
12	382003.45	1269618.56
13	381988.20	1269631.40
14	381981.42	1269629.26
15	381999.71	1269613.87
16	382122.53	1269521.41
17	382204.15	1269419.15
18	382221.93	1269396.47
19	382280.17	1269312.88
20	382333.01	1269236.86
21	382359.10	1269193.61
22	382398.97	1269127.68
23	382411.72	1269103.86
24	382446.47	1269039.30
25	382471.93	1268991.60
26	382482.58	1268966.17
:5:3У1		
1	381984.38	1269634.61
2	381965.38	1269650.61
3	381904.99	1269712.59
4	381852.80	1269765.31
5	381768.96	1269836.54
6	381724.39	1269874.80
7	381685.80	1269912.80
8	381633.57	1269964.41
9	381600.88	1269987.77
10	381559.88	1270013.96
11	381484.65	1270059.13
12	381408.61	1270105.14
13	381331.12	1270151.75
14	381237.15	1270205.87
15	381183.96	1270227.02
16	381178.25	1270227.90
17	381075.75	1270203.42

№	Координаты , м	
	X	Y
18	381036.83	1270193.51
19	380896.81	1270120.89
20	380840.87	1270087.43
21	380732.97	1270023.18
22	380721.37	1269963.23
23	380709.13	1269952.28
24	380714.06	1269948.64
25	380726.88	1269960.10
26	380738.35	1270019.40
27	380843.95	1270082.27
28	380899.73	1270115.65
29	381038.98	1270187.86
30	381077.03	1270197.55
31	381178.50	1270221.79
32	381182.38	1270221.19
33	381234.53	1270200.45
34	381328.08	1270146.58
35	381405.51	1270100.00
36	381481.55	1270053.99
37	381556.72	1270008.86
38	381597.51	1269982.80
39	381629.69	1269959.81
40	381681.58	1269908.53
41	381720.33	1269870.38
42	381765.07	1269831.98
43	381848.72	1269760.90
44	381900.70	1269708.39
45	381961.29	1269646.21
46	381977.77	1269632.34
:2:3У1		
1	380706.51	1269949.94
2	380681.84	1269927.87
3	380660.60	1269916.62
4	380649.60	1269912.91
5	380622.87	1269907.74
6	380604.48	1269906.34
7	380524.61	1269918.58
8	380410.89	1269935.72
9	380349.75	1269943.01
10	380350.45	1269936.89
11	380410.09	1269929.77
12	380523.71	1269912.65

№	Координаты , м	
	X	Y
13	380604.25	1269900.30
14	380623.67	1269901.78
15	380651.13	1269907.09
16	380662.98	1269911.09
17	380685.29	1269922.91
18	380711.49	1269946.34
:6:3У1(1)		
1	380345.68	1269943.50
2	380341.98	1269943.94
3	380309.55	1269927.68
4	380309.65	1269921.01
5	380343.06	1269937.77
6	380346.39	1269937.37
:6:3У1(2)		
1	380273.78	1269909.73
2	380235.68	1269890.63
3	380236.28	1269884.22
4	380286.50	1269909.40
5	380285.11	1269910.75
:100:3У1(6)		
1	380235.68	1269890.63
2	380174.34	1269859.86
3	380176.62	1269854.30
4	380236.28	1269884.22
:82:3У1		
1	380174.34	1269859.86
2	380169.23	1269857.30
3	380158.30	1269869.26
4	379961.99	1270063.73
5	379861.47	1270179.06
6	379797.97	1270250.77
7	379661.94	1270370.83
8	379395.73	1270566.47
9	379411.95	1270587.04
10	379409.47	1270588.01
11	379404.35	1270587.10
12	379387.17	1270565.31
13	379658.17	1270366.15
14	379793.72	1270246.51
15	379856.96	1270175.10
16	379957.62	1270059.63
17	380153.97	1269865.10

№	Координаты , м	
	X	Y
18	380167.87	1269849.91
19	380176.62	1269854.30
:15100:3Y1(1)		
1	379421.89	1270599.65
2	379440.87	1270623.72
3	379436.49	1270627.85
4	379417.47	1270603.74
:76:3Y1		
1	379440.87	1270623.72
2	379458.46	1270646.04
3	379394.96	1270717.43
4	379288.71	1270811.64
5	379037.10	1270987.41
6	378844.09	1271109.93
7	378698.42	1271202.25
8	378528.23	1271307.50
9	378324.59	1271426.04
10	378311.32	1271451.77
11	378271.65	1271470.82
12	378267.11	1271466.35
13	378306.91	1271447.23
14	378320.06	1271421.73
15	378525.14	1271302.35
16	378695.24	1271197.17
17	378840.88	1271104.86
18	379033.77	1270982.42
19	379284.99	1270806.92
20	379390.71	1270713.18
21	379450.64	1270645.80
22	379436.49	1270627.85
:15100:3Y1(2)		
1	378054.12	1271638.30
2	378036.00	1271646.66
3	378035.24	1271640.40
4	378053.31	1271632.07
:85:3Y1		
1	378020.83	1271653.66
2	377953.50	1271684.72
3	377977.58	1271729.20
4	377972.00	1271731.50
5	377945.18	1271681.96
6	378019.75	1271647.55

№	Координаты , м	
	X	Y
:58:3Y1		
1	377982.75	1271738.74
2	378003.70	1271777.47
3	378092.00	1271877.06
4	378133.10	1271948.24
5	378174.05	1272030.87
6	378198.48	1272114.66
7	378201.19	1272115.77
8	378201.20	1272122.26
9	378193.53	1272119.12
10	378168.44	1272033.06
11	378127.80	1271951.08
12	378087.11	1271880.59
13	377998.75	1271780.91
14	377977.14	1271741.00
:59:3Y1		
1	378201.19	1272115.77
2	378216.08	1272121.85
3	378215.56	1272245.53
4	378216.41	1272321.41
5	378214.72	1272396.83
6	378215.68	1272441.41
7	378215.60	1272481.29
8	378229.20	1272723.24
9	378225.50	1272800.13
10	378220.83	1272922.74
11	378218.22	1273147.67
12	378220.88	1273273.94
13	378219.44	1273382.47
14	378220.73	1273494.38
15	378220.83	1273497.44
16	378214.83	1273497.54
17	378214.73	1273494.52
18	378213.44	1273382.46
19	378214.88	1273273.96
20	378212.22	1273147.70
21	378214.83	1272922.59
22	378219.50	1272799.87
23	378223.19	1272723.27
24	378209.60	1272481.45
25	378209.68	1272441.47

№	Координаты , м	
	X	Y
26	378208.72	1272396.83
27	378210.41	1272321.38
28	378209.56	1272245.55
29	378210.06	1272125.88
30	378201.20	1272122.26
:10:3У1		
1	378220.83	1273497.44
2	378223.52	1273576.27
3	378227.42	1273655.63
4	378230.02	1273709.10
5	378191.57	1273769.40
6	378189.61	1273780.85
7	378183.67	1273779.98
8	378185.87	1273767.20
9	378223.94	1273707.48
10	378221.42	1273655.93
11	378217.52	1273576.52
12	378214.83	1273497.54
:100:3У1(8)		
1	378189.61	1273780.85
2	378175.63	1273862.26
3	378167.73	1273898.13
4	378160.72	1273932.58
5	378151.65	1273971.35
6	378150.11	1274020.81
7	378152.54	1274048.00
8	378155.51	1274077.53
9	378162.17	1274103.12
10	378171.28	1274155.62
11	378176.72	1274187.68
12	378185.09	1274216.26
13	378179.77	1274218.83
14	378170.86	1274189.04
15	378165.36	1274156.64
16	378156.30	1274104.39
17	378149.59	1274078.59
18	378146.56	1274048.56
19	378144.10	1274021.00
20	378145.67	1273970.56
21	378154.86	1273931.30
22	378161.87	1273896.89

№	Координаты , м	
	X	Y
23	378169.75	1273861.10
24	378183.67	1273779.98
:16:3У1		
1	378185.09	1274216.26
2	378194.09	1274245.76
3	378167.94	1274307.13
4	378177.65	1274368.82
5	378194.49	1274484.82
6	378166.50	1274516.81
7	378170.30	1274521.93
8	378165.82	1274525.97
9	378158.80	1274516.49
10	378188.15	1274482.94
11	378171.71	1274369.72
12	378161.74	1274306.37
13	378187.73	1274245.40
14	378179.77	1274218.83
:15100:3У1(3)		
1	378170.30	1274521.94
2	378184.21	1274540.70
3	378179.98	1274545.07
4	378165.82	1274525.97
:30:3У1		
1	378184.21	1274540.70
2	378215.81	1274583.33
3	378262.12	1274645.81
4	378362.00	1274755.45
5	378374.03	1274754.15
6	378375.62	1274760.01
7	378359.62	1274761.75
8	378257.47	1274649.62
9	378210.99	1274586.91
10	378179.98	1274545.07
:1:3У1		
1	378374.03	1274754.15
2	378402.34	1274751.07
3	378514.58	1274884.22
4	378509.96	1274888.05
5	378399.80	1274757.38
6	378375.62	1274760.01

№	Координаты , м	
	X	Y
:2:3У1		
1	378514.56	1274884.23
2	378617.23	1275006.06
3	378612.11	1275009.29
4	378509.94	1274888.06
:3:3У1		
1	378617.23	1275006.06
2	378697.58	1275101.31
3	378721.65	1275130.94
4	378716.12	1275133.49
5	378692.95	1275105.14
6	378612.11	1275009.29
:32:3У1		
1	378721.65	1275130.94
2	378813.42	1275243.90
3	378934.99	1275358.46
4	378954.11	1275381.45
5	378949.66	1275385.49
6	378930.61	1275362.57
7	378809.01	1275248.00
8	378716.03	1275133.54
:38:3У1		
1	378954.11	1275381.45
2	378960.80	1275389.50
3	378955.79	1275392.86
4	378949.66	1275385.49
:35:3У1		
1	378960.80	1275389.50
2	378970.74	1275401.46
3	379069.13	1275617.28
4	379063.79	1275620.03
5	378965.96	1275405.10
6	378955.79	1275392.86
:47:3У1		
1	379069.13	1275617.28
2	379086.01	1275654.37
3	379155.16	1275805.88
4	379214.69	1275940.04
5	379276.07	1276016.77
6	379364.00	1276064.03
7	379405.52	1276082.62

№	Координаты , м	
	X	Y
8	379404.56	1276088.76
9	379361.35	1276069.42
10	379272.15	1276021.47
11	379209.52	1275943.18
12	379149.69	1275808.34
13	379080.55	1275656.85
14	379063.79	1275620.03
:100:3У1(9)		
1	379468.12	1276110.61
2	379508.81	1276128.87
3	379507.00	1276134.63
4	379464.44	1276115.65
:15115:3У1(1)		
1	379673.07	1276202.42
2	379687.56	1276208.91
3	379684.94	1276214.31
4	379670.48	1276207.83
:35:3У1		
1	379687.50	1276209.03
2	379739.64	1276232.23
3	379736.59	1276241.30
4	379697.06	1276348.04
5	379692.15	1276361.07
6	379661.40	1276428.12
7	379641.46	1276484.17
8	379623.28	1276536.17
9	379563.81	1276700.80
10	379539.69	1276766.80
11	379514.35	1276835.86
12	379501.09	1276872.50
13	379490.89	1276900.42
14	379472.80	1276949.89
15	379460.52	1276984.00
16	379455.30	1276997.75
17	379452.12	1277006.92
18	379448.42	1277016.74
19	379445.49	1277025.06
20	379397.39	1277155.54
21	379385.60	1277188.77
22	379379.06	1277323.44

№	Координаты , м	
	X	Y
23	379385.77	1277380.63
24	379358.54	1277571.39
25	379362.94	1277604.64
26	379332.59	1277670.27
27	379317.19	1277747.25
28	379312.55	1277870.56
29	379317.36	1277878.13
30	379328.39	1277904.03
31	379323.13	1277906.98
32	379312.03	1277880.93
33	379306.48	1277872.20
34	379311.22	1277746.55
35	379326.85	1277668.40
36	379356.76	1277603.70
37	379352.49	1277571.36
38	379379.72	1277380.54
39	379373.04	1277323.65
40	379379.65	1277187.60
41	379391.74	1277153.50
42	379439.84	1277023.03
43	379442.78	1277014.69
44	379446.47	1277004.88
45	379449.66	1276995.70
46	379454.89	1276981.92
47	379467.16	1276947.84
48	379485.26	1276898.36
49	379495.45	1276870.45
50	379508.72	1276833.80
51	379534.05	1276764.73
52	379558.17	1276698.75
53	379617.62	1276534.16
54	379635.80	1276482.17
55	379655.84	1276425.86
56	379686.61	1276358.75
57	379691.44	1276345.94
58	379730.93	1276239.30
59	379732.22	1276235.48
60	379684.94	1276214.31

№	Координаты , м	
	X	Y
:34:3У1		
1	379332.05	1277912.60
2	379337.07	1277924.38
3	379357.50	1277972.73
4	379376.25	1278015.42
5	379393.11	1278053.60
6	379416.95	1278098.33
7	379436.07	1278119.12
8	379441.46	1278138.45
9	379463.85	1278172.65
10	379478.46	1278199.35
11	379472.62	1278201.19
12	379458.71	1278175.73
13	379435.93	1278140.96
14	379430.68	1278122.12
15	379412.01	1278101.83
16	379387.71	1278056.23
17	379370.76	1278017.83
18	379351.99	1277975.10
19	379331.55	1277926.72
20	379326.78	1277915.55
:33:3У1		
1	379480.00	1278202.17
2	379492.86	1278225.69
3	379510.01	1278265.36
4	379534.57	1278308.45
5	379562.36	1278358.67
6	379576.64	1278384.20
7	379590.72	1278409.37
8	379611.05	1278445.73
9	379652.83	1278502.17
10	379671.65	1278526.72
11	379688.34	1278549.94
12	379694.89	1278563.44
13	379689.04	1278565.12
14	379683.17	1278553.02
15	379666.84	1278530.30
16	379648.04	1278505.78
17	379606.00	1278449.00
18	379585.48	1278412.30
19	379571.41	1278387.13

№	Координаты , м	
	X	Y
20	379557.11	1278361.58
21	379529.34	1278311.39
22	379504.64	1278268.05
23	379487.47	1278228.32
24	379474.10	1278203.89
:32:3У1		
1	379700.43	1278574.85
2	379701.83	1278577.76
3	379715.14	1278605.50
4	379725.12	1278635.93
5	379737.31	1278672.86
6	379755.32	1278739.51
7	379768.18	1278786.62
8	379774.75	1278811.24
9	379781.87	1278837.65
10	379773.44	1279068.01
11	379767.41	1279068.76
12	379775.84	1278838.33
13	379768.95	1278812.80
14	379762.38	1278788.19
15	379749.53	1278741.09
16	379731.56	1278674.59
17	379719.42	1278637.81
18	379709.56	1278607.74
19	379696.43	1278580.36
20	379694.58	1278576.54
:50:3У1		
1	379748.67	1279799.71
2	379746.86	1279828.51
3	379738.09	1279902.29
4	379731.75	1279947.24
5	379726.19	1279991.17
6	379720.16	1279990.98
7	379725.81	1279946.45
8	379732.14	1279901.51
9	379740.89	1279827.97
10	379575.72	1280730.04
:12:3У1		
1	379726.19	1279991.17
2	379722.56	1280019.79
3	379718.06	1280072.94

№	Координаты , м	
	X	Y
4	379713.43	1280165.93
5	379709.24	1280229.10
6	379708.27	1280273.20
7	379708.91	1280281.56
8	379702.82	1280280.62
9	379702.26	1280273.36
10	379703.25	1280228.84
11	379707.44	1280165.58
12	379712.08	1280072.54
13	379716.59	1280019.16
14	379720.16	1279990.98
:49:3У1		
1	379708.91	1280281.56
2	379712.55	1280328.96
3	379710.69	1280376.66
4	379709.14	1280445.30
5	379700.67	1280471.88
6	379690.67	1280504.84
7	379684.12	1280525.39
8	379639.26	1280615.08
9	379611.29	1280669.29
10	379588.88	1280713.32
11	379581.30	1280732.23
12	379575.72	1280730.04
13	379583.41	1280710.84
14	379605.95	1280666.56
15	379633.92	1280612.37
16	379678.55	1280523.12
17	379684.94	1280503.06
18	379694.94	1280470.10
19	379703.16	1280444.30
20	379704.70	1280376.47
21	379706.54	1280329.07
22	379702.82	1280280.62
:11:3У1		
1	379581.30	1280732.23
2	379572.34	1280754.59
3	379571.11	1280847.65
4	379563.87	1280884.89
5	379555.33	1280893.09
6	379552.10	1280887.88

№	Координаты , м	
	X	Y
7	379558.34	1280881.88
8	379565.12	1280847.03
9	379566.35	1280753.39
10	379581.30	1280729.05
:25:3У1		
1	379555.33	1280893.09
2	379537.70	1280910.06
3	379511.98	1280937.31
4	379494.14	1280948.83
5	379455.25	1280979.95
6	379401.50	1281001.12
7	379340.03	1281000.17
8	379313.03	1280999.89
9	379284.34	1281000.31
10	379249.91	1280986.73
11	379155.81	1281014.25
12	379109.81	1281054.54
13	379062.16	1281098.89
14	379027.80	1281139.61
15	378999.56	1281174.19
16	378962.47	1281222.14
17	378940.40	1281251.19
18	378915.48	1281287.95
19	378885.78	1281331.94
20	378863.37	1281375.97
21	378840.87	1281420.25
22	378808.85	1281483.18
23	378791.52	1281519.92
24	378771.81	1281563.91
25	378759.84	1281599.73
26	378747.57	1281636.60
27	378733.74	1281678.21
28	378718.57	1281745.03
29	378713.03	1281781.18
30	378701.22	1281830.80
31	378693.19	1281861.58
32	378686.43	1281863.73
33	378695.39	1281829.35
34	378707.13	1281780.03
35	378712.67	1281743.91
36	378727.95	1281676.60

№	Координаты , м	
	X	Y
37	378741.87	1281634.71
38	378754.15	1281597.83
39	378766.22	1281561.73
40	378786.07	1281517.41
41	378803.46	1281480.54
42	378835.52	1281417.53
43	378858.02	1281373.25
44	378880.60	1281328.89
45	378910.51	1281284.59
46	378935.52	1281247.69
47	378957.70	1281218.49
48	378994.86	1281170.46
49	379023.18	1281135.78
50	379057.81	1281094.74
51	379105.79	1281050.08
52	379152.85	1281008.86
53	379250.20	1280980.39
54	379285.44	1280994.30
55	379313.01	1280993.89
56	379340.10	1280994.17
57	379400.40	1280995.10
58	379452.21	1280974.70
59	379490.63	1280943.95
60	379508.12	1280932.66
61	379533.43	1280905.83
62	379552.10	1280887.88
:27:3У1		
1	378693.19	1281861.58
2	378687.00	1281885.34
3	378673.32	1281941.98
4	378655.16	1282016.62
5	378642.74	1282067.03
6	378633.10	1282108.87
7	378623.72	1282146.72
8	378615.61	1282175.90
9	378605.80	1282201.83
10	378597.82	1282219.54
11	378585.38	1282243.97
12	378572.19	1282266.71
13	378551.94	1282295.36
14	378527.47	1282325.12

№	Координаты , м	
	X	Y
15	378504.54	1282350.79
16	378478.13	1282377.96
17	378443.68	1282412.08
19	378423.31	1282428.34
20	378439.19	1282408.08
21	378473.87	1282373.74
22	378500.15	1282346.70
23	378522.91	1282321.21
24	378547.17	1282291.72
25	378567.13	1282263.47
26	378580.11	1282241.10
27	378592.41	1282216.95
28	378600.25	1282199.54
29	378609.90	1282174.03
30	378617.91	1282145.19
31	378627.27	1282107.47
32	378636.90	1282065.64
33	378649.33	1282015.20
34	378667.49	1281940.56
35	378681.18	1281883.88
36	378686.43	1281863.73
:28:3У1		
1	378421.78	1282440.00
2	378416.38	1282446.89
3	378332.51	1282500.99
4	378284.06	1282586.05
5	378273.61	1282601.05
6	378269.08	1282597.12
7	378278.98	1282582.84
8	378328.02	1282496.74
9	378412.28	1282442.39
10	378415.64	1282437.55
:29:3У1		
1	378273.61	1282601.05
2	378271.14	1282604.67
3	378277.17	1282640.07
4	378223.78	1282733.42
5	378211.34	1282789.97
6	378200.32	1282840.41
7	378164.12	1282958.65

№	Координаты , м	
	X	Y
8	378152.69	1282996.13
9	378115.76	1283078.12
10	378087.73	1283124.56
12	378044.63	1283196.14
13	378012.80	1283264.66
14	377984.46	1283262.44
15	377985.28	1283256.49
16	378009.12	1283258.35
17	378039.33	1283193.32
18	378059.72	1283159.44
19	378082.59	1283121.46
20	378110.44	1283075.33
21	378147.06	1282994.02
22	378158.38	1282956.90
23	378194.51	1282838.89
24	378205.48	1282788.69
25	378218.12	1282731.24
26	378270.89	1282638.96
27	378264.81	1282603.27
28	378269.08	1282597.12
:15115:3У1(2)		
1	377984.46	1283262.44
2	377965.49	1283260.96
3	377966.27	1283255.00
4	377985.28	1283256.49
:22:3У1		
1	377965.49	1283260.96
2	377907.34	1283256.42
3	377532.36	1283236.85
4	377430.82	1283231.59
5	377422.57	1283208.98
6	377307.09	1283194.64
7	377239.35	1283249.74
8	377234.95	1283245.70
9	377305.29	1283188.37
10	377426.95	1283203.48
11	377435.09	1283225.80
12	377532.68	1283230.86
13	377907.73	1283250.43
14	377966.27	1283255.00

№	Координаты , м	
	X	Y
:100:3У1(10)		
1	377166.43	1283309.06
2	377141.45	1283329.38
3	377136.73	1283325.47
4	377162.29	1283304.70
:32:3У1		
1	377091.73	1283369.83
2	377041.58	1283410.62
3	376976.64	1283421.91
4	376968.52	1283426.39
5	376965.00	1283421.48
6	376974.62	1283416.17
7	377039.00	1283404.98
8	377087.10	1283365.89
:64:3У1		
1	376956.30	1283432.97
2	376933.54	1283445.34
3	376840.91	1283500.83
4	376783.75	1283532.07
5	376677.68	1283581.15
6	376636.27	1283600.47
7	376633.52	1283595.13
8	376675.16	1283575.71
9	376781.05	1283526.71
10	376837.93	1283495.63
11	376930.57	1283440.13
12	376953.74	1283427.32
:100:3У1(11)		
1	376571.56	1283631.01
2	376562.10	1283635.60
3	376520.66	1283649.14
4	376466.37	1283659.31
5	376454.96	1283683.69
6	376260.64	1283718.90
7	376210.00	1283734.12
8	376179.27	1283742.19
9	376178.17	1283736.10
10	376208.38	1283728.34
11	376258.96	1283713.14
12	376450.84	1283678.33

№	Координаты , м	
	X	Y
13	376462.24	1283654.01
14	376519.17	1283643.31
15	376559.85	1283630.03
16	376563.72	1283628.16
:47:3У1(1)		
1	375811.23	1284279.29
2	375803.64	1284281.92
3	375802.18	1284276.07
4	375809.77	1284273.44
:47:3У1(2)		
1	375704.97	1284346.81
2	375674.14	1284359.89
3	375672.75	1284353.96
4	375703.58	1284340.88
:13808:3У1		
1	375533.42	1284557.07
2	375528.96	1284566.17
3	375479.36	1284630.96
4	375455.23	1284654.38
5	375450.43	1284650.69
6	375474.86	1284626.96
7	375523.84	1284563.00
8	375528.41	1284553.66
:100:3У1(12)		
1	375416.35	1284679.72
2	375400.09	1284658.45
3	375384.25	1284639.13
4	375374.68	1284633.09
5	375323.66	1284643.98
6	375260.99	1284620.53
7	375195.26	1284580.93
8	375170.30	1284533.93
9	375083.91	1284459.31
10	375018.18	1284487.18
11	375018.59	1284525.94
12	375012.59	1284526.05
13	375012.14	1284483.23
14	375085.00	1284452.33
15	375175.08	1284530.12
16	375199.78	1284576.65

№	Координаты , м	
	X	Y
17	375263.61	1284615.10
18	375324.12	1284637.74
19	375375.82	1284626.71
20	375388.27	1284634.58
21	375404.79	1284654.73
22	375420.46	1284675.23
:14:3У1(1)		
1	375018.59	1284525.94
2	375018.98	1284561.23
3	374843.47	1284605.42
4	374777.66	1284725.13
5	374766.45	1284813.15
6	374734.87	1284897.04
7	374707.17	1284903.63
8	374713.85	1284895.87
9	374730.38	1284891.94
10	374760.59	1284811.70
11	374771.85	1284723.24
12	374839.47	1284600.24
13	375012.93	1284556.56
14	375012.59	1284526.05
:14:3У1(2)		
1	374583.09	1284961.58
2	374542.52	1285012.78
3	374634.87	1285273.34
4	374629.29	1285279.69
5	374627.00	1285273.20
6	374628.04	1285272.02
7	374535.76	1285011.66
8	374579.92	1284955.92
:100:3У1(13)		
1	374582.97	1285332.39
2	374475.76	1285478.70
3	374419.08	1285504.69
4	374401.74	1285570.45
5	374393.44	1285589.18
6	374378.73	1285603.93
7	374360.17	1285616.23
8	374356.30	1285635.92
9	374350.40	1285634.22
10	374354.78	1285612.61
11	374374.91	1285599.27
12	374388.40	1285585.73
13	374396.06	1285568.45
14	374414.00	1285500.41

№	Координаты , м	
	X	Y
15	374471.84	1285473.89
16	374579.51	1285326.95
:13:3У1		
1	374356.18	1285635.89
2	374350.49	1285664.00
3	374344.68	1285662.44
4	374350.40	1285634.22
:32:3У1		
1	374350.49	1285664.00
2	374345.35	1285689.34
3	374349.33	1285692.01
4	374339.23	1285689.31
5	374344.68	1285662.44
:100:3У1(14)		
1	374349.33	1285692.01
2	374353.89	1285695.08
3	374350.55	1285700.06
4	374338.67	1285692.09
5	374339.23	1285689.31
:100:3У1(7)		
1	378271.65	1271470.82
2	378214.60	1271498.22
3	378113.40	1271609.48
4	378111.18	1271611.98
5	378108.63	1271613.18
6	378105.16	1271609.62
7	378210.94	1271493.32
8	378267.11	1271466.35
:15172:3У1		
1	376164.28	1283739.67
2	376183.89	1283734.78
3	376185.03	1283740.68
4	376165.4	1283745.58