**Общество с ограниченной ответственностью**
**«Газпром проектирование»**

**Заказчик – ПАО «Газпром»**
**(Агент – ООО «Газпром инвест»)**

Утверждено
Приказом Минэнерго России
от «24» 12 2018 г. № 1206

«Утверждено
приказом Минэнерго России
от «___»______________201_г.№______»

# ДОКУМЕНТАЦИЯ ПО ПЛАНИРОВКЕ ТЕРРИТОРИИ

## Проект планировки территории, содержащий проект межевания территории

## «Развитие газотранспортных мощностей ЕСГ Северо-Западного региона, участок Грязовец - КС Славянская» (Этап 22)

## ТОМ 2

## Основная часть проекта планировки территории. Графическая часть

**2018**

**Общество с ограниченной ответственностью**
**«Газпром проектирование»**

**Заказчик – ПАО «Газпром»**
**(Агент – ООО «Газпром инвест»)**

# ДОКУМЕНТАЦИЯ ПО ПЛАНИРОВКЕ ТЕРРИТОРИИ

## Проект планировки территории, содержащий проект межевания территории

## «Развитие газотранспортных мощностей ЕСГ Северо-Западного региона, участок Грязовец - КС Славянская» (Этап 22)

## ТОМ 2

## Основная часть проекта планировки территории. Графическая часть

| | | |
|---|---|---|
| Главный инженер<br>Нижегородского филиала | | Д.Г. Репин |
| Главный инженер проекта | | К.Е. Михайлов |

**2018**

| | |
|---|---|
| Взам. инв. № | |
| Подпись и дата | |
| Инв. № подл. | 947-пп/кз |

| Обозначение | Наименование | Примечание |
|---|---|---|
| 0010.001.001.П2.0003-П315.21.2-С | Содержание тома 2 | 2 |
| 0010.001.001.П2.0003-СП | Состав проектной документации | Отдельный том |
| 0010.001.001.П2.0003-П315.21.2 | Состав графической части | 4 |
| 0010.001.001.П2.0003-П315.21.2 | Текстовая часть | 5-12 |
| 0010.001.001.П2.0003-П315.21.2.1 | Чертеж красных линий | 13-21 |
| 0010.001.001.П2.0003-П315.21.2.2 | Чертеж границ зон планируемого размещения линейных объектов | 22-30 |
| 0010.001.001.П2.0003-П315.21.2.3 | Чертеж границы зоны минимальных расстояний | 31 |

*PP0000409182*

Согласовано

Взам. инв. №

Подпись и дата

Инв. № подл. 947-ГПИЗ

| Изм. | Кол.уч. | Лист | №док. | Подпись | Дата |
|---|---|---|---|---|---|

0010.001.001.П2.0003-П315.21.2-С

| | | | | |
|---|---|---|---|---|
| Разработал | Киселев | | | |
| Проверил | Маркелов | | | |
| Н. контр. | Тишин | | | |

Содержание тома 2

| Стадия | Лист | Листов |
|---|---|---|
| П | 1 | 1 |

ГАЗПРОМ ПРОЕКТИРОВАНИЕ

# Список исполнителей

Отдел сбора исходных данных

| | |
|---|---|
| Начальник отдела | В. А. Маркелов |
| Главный специалист | С. Н. Тишин |
| Нормоконтроль | С. Н. Тишин |
| Руководитель группы | К.А. Киселев |

# Состав графической части

| № | Обозначение | Наименование чертежа |
|---|---|---|
| 1 | 0010.001.001.П2.0003-ПЗ15.21.2.1, листы 1-9 | Чертеж красных линий<br>М 1:1000; М 1:500 |
| 2 | 0010.001.001.П2.0003-ПЗ15.21.2.2, листы 1-9 | Чертеж границ зон планируемого размещения линейных объектов<br>М 1:1000; М 1:500 |
| 3 | 0010.001.001.П2.0003-ПЗ15.21.2.3, лист 1 | Чертеж границы зоны минимальных расстояний М 1:10000 |

947-ГП/ИЗ

# Лист регистрации изменений

| Регистрация изменений | | | | | | | | |
|---|---|---|---|---|---|---|---|---|
| Изм. | Номера листов (страниц) | | | | Всего листов (страниц) в док. | Номер док. | Подп. | Дата |
| | измененных | замененных | новых | аннулированных | | | | |
| | | | | | | | | |
| | | | | | | | | |
847-ПП/13

# Приложение А

## Каталог координат поворотных точек устанавливаемых красных линий

| № | X | У |
|---|---|---|
| Контур 1 | | |
| 1 | 370102,40 | 1297434,72 |
| 2 | 370102,86 | 1297435,56 |
| 3 | 370103,09 | 1297436,61 |
| 4 | 370100,07 | 1297455,47 |
| 5 | 370100,16 | 1297456,25 |
| 6 | 370100,30 | 1297456,69 |
| 7 | 370114,57 | 1297472,11 |
| 8 | 370119,33 | 1297467,51 |
| 9 | 370128,93 | 1297458,12 |
| 10 | 370145,48 | 1297443,27 |
| 11 | 370158,19 | 1297432,06 |
| 12 | 370169,46 | 1297420,37 |
| 13 | 370174,81 | 1297413,46 |
| 14 | 370184,46 | 1297399,50 |
| 15 | 370191,79 | 1297385,58 |
| 16 | 370218,21 | 1297327,54 |
| 17 | 370240,55 | 1297337,52 |
| 18 | 370239,04 | 1297347,48 |
| 19 | 370243,56 | 1297349,50 |
| 20 | 370251,08 | 1297332,35 |
| 21 | 370258,28 | 1297316,17 |
| 22 | 370260,09 | 1297312,07 |
| 23 | 370264,11 | 1297309,84 |
| 24 | 370267,90 | 1297307,25 |
| 25 | 370271,44 | 1297304,32 |
| 26 | 370274,70 | 1297301,08 |
| 27 | 370277,64 | 1297297,55 |
| 28 | 370280,25 | 1297293,77 |
| 29 | 370282,50 | 1297289,76 |
| 30 | 370284,38 | 1297285,57 |
| 31 | 370286,26 | 1297281,35 |
| 32 | 370287,74 | 1297276,98 |
| 33 | 370288,82 | 1297272,49 |
| 34 | 370289,48 | 1297267,92 |
| 35 | 370289,71 | 1297263,31 |
| 36 | 370289,52 | 1297258,69 |
| 37 | 370288,90 | 1297254,12 |
| 38 | 370287,86 | 1297249,62 |
| 39 | 370301,78 | 1297218,12 |
| 40 | 370297,96 | 1297216,46 |
| 41 | 370296,47 | 1297219,97 |
| 42 | 370292,80 | 1297220,68 |
| 43 | 370268,93 | 1297210,00 |
| 44 | 370270,56 | 1297206,36 |
| 45 | 370271,47 | 1297206,76 |
| 46 | 370273,32 | 1297202,66 |
| 47 | 370269,67 | 1297201,02 |
| 48 | 370267,82 | 1297205,12 |
| 49 | 370268,74 | 1297205,54 |
| 50 | 370267,10 | 1297209,19 |
| 51 | 370199,69 | 1297179,04 |
| 52 | 370147,43 | 1297295,89 |
| 53 | 370174,42 | 1297307,95 |
| 54 | 370130,71 | 1297405,69 |
| 55 | 370101,05 | 1297432,92 |
| 1 | 370102,40 | 1297434,72 |
| Контур 2 | | |
| 1 | 370074,32 | 1297403,67 |
| 2 | 370080,75 | 1297408,42 |
| 3 | 370081,42 | 1297408,94 |
| 4 | 370082,50 | 1297410,15 |
| 5 | 370090,35 | 1297419,04 |
| 6 | 370094,07 | 1297407,61 |
| 7 | 370075,05 | 1297401,43 |
| 1 | 370074,32 | 1297403,67 |
| Контур 3 | | |
| 1 | 370099,88 | 1297433,99 |
| 2 | 370079,38 | 1297452,80 |
| 3 | 370089,64 | 1297421,24 |
| 4 | 370080,19 | 1297410,66 |
| 5 | 370079,45 | 1297409,84 |
| 6 | 370078,29 | 1297409,07 |
| 7 | 370073,71 | 1297405,53 |
| 8 | 370038,65 | 1297513,43 |
| 9 | 370038,44 | 1297567,71 |
| 10 | 369940,94 | 1297526,36 |
| 11 | 369925,32 | 1297563,69 |
| 12 | 369925,32 | 1297563,69 |
| 13 | 369916,61 | 1297561,16 |
| 14 | 369907,65 | 1297559,70 |
| 15 | 369898,59 | 1297559,34 |
| 16 | 369889,55 | 1297560,07 |
| 17 | 369866,70 | 1297550,22 |
| 18 | 369863,80 | 1297556,97 |

947-ГП/ИЗ

| | | |
|---|---|---|
| 19 | 369687,62 | 1297625,92 |
| 20 | 369689,92 | 1297626,91 |
| 21 | 369671,69 | 1297668,67 |
| 22 | 369660,98 | 1297664,00 |
| 23 | 369657,45 | 1297672,08 |
| 24 | 369645,79 | 1297667,33 |
| 25 | 369640,71 | 1297665,14 |
| 26 | 369633,73 | 1297662,50 |
| 27 | 369628,80 | 1297661,10 |
| 28 | 369622,50 | 1297659,82 |
| 29 | 369615,74 | 1297659,05 |
| 30 | 369609,27 | 1297658,90 |
| 31 | 369603,13 | 1297659,27 |
| 32 | 369596,74 | 1297660,20 |
| 33 | 369588,42 | 1297662,28 |
| 34 | 369581,94 | 1297664,63 |
| 35 | 369574,61 | 1297668,14 |
| 36 | 369567,14 | 1297672,84 |
| 37 | 369560,46 | 1297678,21 |
| 38 | 369555,40 | 1297683,23 |
| 39 | 369551,84 | 1297687,42 |
| 40 | 369548,12 | 1297692,56 |
| 41 | 369543,53 | 1297700,55 |
| 42 | 369537,36 | 1297714,59 |
| 43 | 369514,59 | 1297767,39 |
| 44 | 369463,06 | 1297745,01 |
| 45 | 369459,66 | 1297743,64 |
| 46 | 369456,18 | 1297742,52 |
| 47 | 369452,62 | 1297741,66 |
| 48 | 369449,01 | 1297741,06 |
| 49 | 369445,36 | 1297740,73 |
| 50 | 369441,70 | 1297740,66 |
| 51 | 369438,04 | 1297740,86 |
| 52 | 369434,41 | 1297741,33 |
| 53 | 369416,14 | 1297783,94 |
| 54 | 369397,08 | 1297830,16 |
| 55 | 369350,87 | 1297938,68 |
| 56 | 369350,90 | 1297940,62 |
| 57 | 369349,39 | 1297944,04 |
| 58 | 369332,45 | 1297936,73 |
| 59 | 369338,52 | 1297924,71 |
| 60 | 369370,48 | 1297851,37 |
| 61 | 369382,62 | 1297823,92 |
| 62 | 369403,00 | 1297778,28 |
| 63 | 369415,60 | 1297748,59 |
| 64 | 369410,88 | 1297752,04 |
| 65 | 369406,58 | 1297756,01 |
| 66 | 369418,86 | 1297727,78 |
| 67 | 369437,50 | 1297684,06 |
| 68 | 369448,70 | 1297658,59 |
| 69 | 369460,66 | 1297630,11 |
| 70 | 369481,92 | 1297580,78 |
| 71 | 369500,93 | 1297537,55 |
| 72 | 369514,00 | 1297505,99 |
| 73 | 369538,54 | 1297446,03 |
| 74 | 369547,18 | 1297425,20 |
| 75 | 369547,71 | 1297425,43 |
| 76 | 369549,29 | 1297421,75 |
| 77 | 369545,62 | 1297420,17 |
| 78 | 369544,04 | 1297423,84 |
| 79 | 369544,57 | 1297424,07 |
| 80 | 369536,10 | 1297443,02 |
| 81 | 369507,06 | 1297507,35 |
| 82 | 369492,61 | 1297539,52 |
| 83 | 369474,45 | 1297582,58 |
| 84 | 369455,76 | 1297625,83 |
| 85 | 369443,70 | 1297653,14 |
| 86 | 369430,43 | 1297684,31 |
| 87 | 369411,26 | 1297728,49 |
| 88 | 369390,16 | 1297777,22 |
| 89 | 369382,55 | 1297773,73 |
| 90 | 369382,97 | 1297772,82 |
| 91 | 369110,31 | 1297647,77 |
| 92 | 369109,89 | 1297648,68 |
| 93 | 369102,33 | 1297645,46 |
| 94 | 369121,37 | 1297599,33 |
| 95 | 369059,27 | 1297571,86 |
| 96 | 369017,43 | 1297669,21 |
| 97 | 369049,12 | 1297683,23 |
| 98 | 369049,12 | 1297683,23 |
| 99 | 369080,98 | 1297697,19 |
| 100 | 369100,05 | 1297651,00 |
| 101 | 369107,54 | 1297654,20 |
| 102 | 369107,10 | 1297655,10 |
| 103 | 369379,63 | 1297780,10 |
| 104 | 369380,05 | 1297779,19 |
| 105 | 369387,82 | 1297782,74 |
| 106 | 369372,40 | 1297818,93 |
| 107 | 369248,81 | 1297765,05 |
| 108 | 369250,81 | 1297760,48 |
| 109 | 369232,49 | 1297752,49 |
| 110 | 369224,48 | 1297770,82 |

| | | |
|---|---|---|
| 111 | 369242,84 | 1297778,80 |
| 112 | 369244,77 | 1297774,36 |
| 113 | 369368,48 | 1297828,13 |
| 114 | 369326,13 | 1297925,60 |
| 115 | 369294,68 | 1297998,66 |
| 116 | 369272,50 | 1298050,44 |
| 117 | 369236,07 | 1298135,63 |
| 118 | 369215,41 | 1298183,83 |
| 119 | 369215,12 | 1298184,87 |
| 120 | 369215,30 | 1298185,93 |
| 121 | 369215,90 | 1298186,82 |
| 122 | 369216,82 | 1298187,37 |
| 123 | 369270,93 | 1298210,75 |
| 124 | 369286,96 | 1298217,69 |
| 125 | 369316,07 | 1298229,96 |
| 126 | 369340,56 | 1298240,59 |
| 127 | 369341,78 | 1298242,95 |
| 128 | 369345,79 | 1298249,30 |
| 129 | 369349,04 | 1298253,59 |
| 130 | 369352,40 | 1298257,42 |
| 131 | 369356,09 | 1298261,09 |
| 132 | 369362,10 | 1298266,11 |
| 133 | 369367,73 | 1298269,95 |
| 134 | 369370,32 | 1298271,47 |
| 135 | 369327,50 | 1298347,03 |
| 136 | 369327,13 | 1298349,04 |
| 137 | 369374,27 | 1298271,31 |
| 138 | 369378,21 | 1298273,15 |
| 139 | 369550,05 | 1298347,23 |
| 140 | 369543,40 | 1298362,04 |
| 141 | 369533,96 | 1298381,90 |
| 142 | 369527,44 | 1298395,39 |
| 143 | 369520,95 | 1298409,52 |
| 144 | 369513,34 | 1298427,52 |
| 145 | 369502,70 | 1298455,56 |
| 146 | 369495,36 | 1298473,58 |
| 147 | 369485,82 | 1298492,05 |
| 148 | 369478,65 | 1298510,49 |
| 149 | 369473,64 | 1298526,33 |
| 150 | 369469,84 | 1298541,16 |
| 151 | 369466,20 | 1298558,82 |
| 152 | 369459,52 | 1298557,63 |
| 153 | 369458,57 | 1298562,99 |
| 154 | 369465,33 | 1298564,18 |
| 155 | 369463,10 | 1298581,49 |
| 156 | 369463,46 | 1298591,58 |
| 157 | 369458,26 | 1298619,70 |
| 158 | 369452,17 | 1298650,51 |
| 159 | 369450,41 | 1298660,36 |
| 160 | 369449,36 | 1298670,32 |
| 161 | 369439,84 | 1298725,09 |
| 162 | 369434,75 | 1298754,47 |
| 163 | 369425,98 | 1298803,57 |
| 164 | 369415,10 | 1298858,75 |
| 165 | 369411,71 | 1298858,41 |
| 166 | 369410,60 | 1298864,81 |
| 167 | 369414,19 | 1298865,43 |
| 168 | 369407,77 | 1298908,41 |
| 169 | 369404,52 | 1298926,43 |
| 170 | 369396,04 | 1298970,39 |
| 171 | 369387,78 | 1299014,25 |
| 172 | 369382,30 | 1299045,63 |
| 173 | 369379,51 | 1299063,02 |
| 174 | 369375,64 | 1299062,31 |
| 175 | 369374,50 | 1299068,71 |
| 176 | 369378,39 | 1299069,42 |
| 177 | 369368,71 | 1299127,46 |
| 178 | 369368,71 | 1299127,46 |
| 179 | 369359,94 | 1299177,50 |
| 180 | 369355,12 | 1299202,04 |
| 181 | 369351,40 | 1299221,69 |
| 182 | 369350,20 | 1299231,63 |
| 183 | 369347,12 | 1299251,40 |
| 184 | 369345,03 | 1299261,18 |
| 185 | 369340,66 | 1299285,80 |
| 186 | 369335,62 | 1299315,45 |
| 187 | 369329,29 | 1299350,57 |
| 188 | 369316,13 | 1299423,63 |
| 189 | 369307,66 | 1299467,86 |
| 190 | 369305,92 | 1299479,97 |
| 191 | 369303,27 | 1299505,91 |
| 192 | 369303,01 | 1299521,28 |
| 193 | 369303,94 | 1299539,64 |
| 194 | 369303,55 | 1299549,44 |
| 195 | 369301,95 | 1299556,88 |
| 196 | 369298,18 | 1299553,04 |
| 197 | 369294,30 | 1299556,84 |
| 198 | 369298,76 | 1299561,38 |
| 199 | 369299,12 | 1299561,04 |
| 200 | 369302,91 | 1299564,85 |
| 201 | 369303,89 | 1299572,33 |
| 202 | 369307,17 | 1299590,04 |

| | | |
|---|---|---|
| 203 | 369309,84 | 1299601,79 |
| 204 | 369313,04 | 1299613,40 |
| 205 | 369318,23 | 1299630,66 |
| 206 | 369323,51 | 1299644,78 |
| 207 | 369330,35 | 1299659,80 |
| 208 | 369336,70 | 1299676,63 |
| 209 | 369341,18 | 1299686,86 |
| 210 | 369350,02 | 1299705,24 |
| 211 | 369370,91 | 1299750,65 |
| 212 | 369383,02 | 1299778,12 |
| 213 | 369387,69 | 1299787,00 |
| 214 | 369406,43 | 1299827,87 |
| 215 | 369420,77 | 1299859,25 |
| 216 | 369434,86 | 1299886,32 |
| 217 | 369441,49 | 1299905,27 |
| 218 | 369458,78 | 1299942,28 |
| 219 | 369462,09 | 1299950,64 |
| 220 | 369474,01 | 1299976,57 |
| 221 | 369487,96 | 1300005,16 |
| 222 | 369491,25 | 1300007,33 |
| 223 | 369518,00 | 1300062,77 |
| 224 | 369526,29 | 1300080,94 |
| 225 | 369530,09 | 1300090,15 |
| 226 | 369530,09 | 1300090,15 |
| 227 | 369419,01 | 1300208,19 |
| 228 | 369380,25 | 1300225,89 |
| 229 | 369384,79 | 1300238,73 |
| 230 | 369445,02 | 1300212,83 |
| 231 | 369552,10 | 1300162,61 |
| 232 | 369552,10 | 1300162,61 |
| 233 | 369585,30 | 1300147,44 |
| 234 | 369585,30 | 1300147,44 |
| 235 | 369689,99 | 1300100,65 |
| 236 | 369749,33 | 1300075,19 |
| 237 | 369743,88 | 1300059,80 |
| 238 | 369702,35 | 1300078,77 |
| 239 | 369546,13 | 1300082,88 |
| 240 | 369540,06 | 1300069,17 |
| 241 | 369531,99 | 1300050,89 |
| 242 | 369519,99 | 1300023,38 |
| 243 | 369511,77 | 1300005,15 |
| 244 | 369504,17 | 1299986,70 |
| 245 | 369497,78 | 1299967,59 |
| 246 | 369493,34 | 1299958,57 |
| 247 | 369485,27 | 1299940,27 |
| 248 | 369476,18 | 1299922,81 |
| 249 | 369478,51 | 1299907,10 |
| 250 | 369479,50 | 1299907,24 |
| 251 | 369480,39 | 1299901,04 |
| 252 | 369475,09 | 1299900,03 |
| 253 | 369474,11 | 1299906,47 |
| 254 | 369475,31 | 1299906,63 |
| 255 | 369472,78 | 1299920,96 |
| 256 | 369464,17 | 1299905,90 |
| 257 | 369448,32 | 1299869,26 |
| 258 | 369446,22 | 1299859,21 |
| 259 | 369442,32 | 1299849,97 |
| 260 | 369438,03 | 1299840,92 |
| 261 | 369421,15 | 1299804,65 |
| 262 | 369412,90 | 1299786,47 |
| 263 | 369405,50 | 1299767,85 |
| 264 | 369400,97 | 1299758,86 |
| 265 | 369392,13 | 1299740,95 |
| 266 | 369380,11 | 1299713,47 |
| 267 | 369371,60 | 1299695,38 |
| 268 | 369367,76 | 1299686,14 |
| 269 | 369363,08 | 1299676,39 |
| 270 | 369354,23 | 1299659,56 |
| 271 | 369356,88 | 1299653,18 |
| 272 | 369357,77 | 1299653,63 |
| 273 | 369360,65 | 1299647,94 |
| 274 | 369355,80 | 1299645,48 |
| 275 | 369352,92 | 1299651,17 |
| 276 | 369353,79 | 1299651,61 |
| 277 | 369350,96 | 1299657,75 |
| 278 | 369339,15 | 1299628,42 |
| 279 | 369334,37 | 1299614,70 |
| 280 | 369331,18 | 1299605,50 |
| 281 | 369328,22 | 1299596,27 |
| 282 | 369326,16 | 1299586,80 |
| 283 | 369324,41 | 1299577,24 |
| 284 | 369322,83 | 1299567,31 |
| 285 | 369321,58 | 1299558,04 |
| 286 | 369321,01 | 1299548,36 |
| 287 | 369320,60 | 1299538,43 |
| 288 | 369320,27 | 1299528,93 |
| 289 | 369320,03 | 1299519,21 |
| 290 | 369319,97 | 1299509,50 |
| 291 | 369320,62 | 1299499,82 |
| 292 | 369321,49 | 1299490,14 |
| 293 | 369322,35 | 1299484,49 |
| 294 | 369326,31 | 1299460,96 |

| | | |
|---|---|---|
| 295 | 369334,48 | 1299411,64 |
| 296 | 369345,05 | 1299352,58 |
| 297 | 369353,71 | 1299303,35 |
| 298 | 369355,71 | 1299293,57 |
| 299 | 369359,47 | 1299273,87 |
| 300 | 369360,70 | 1299263,93 |
| 301 | 369364,05 | 1299245,48 |
| 302 | 369369,99 | 1299214,82 |
| 303 | 369371,46 | 1299204,90 |
| 304 | 369374,41 | 1299187,11 |
| 305 | 369376,49 | 1299187,56 |
| 306 | 369376,95 | 1299184,43 |
| 307 | 369378,38 | 1299182,50 |
| 308 | 369380,54 | 1299180,84 |
| 309 | 369382,93 | 1299179,90 |
| 310 | 369384,53 | 1299180,18 |
| 311 | 369384,53 | 1299180,18 |
| 312 | 369385,43 | 1299182,13 |
| 313 | 369387,05 | 1299183,56 |
| 314 | 369389,07 | 1299184,20 |
| 315 | 369395,09 | 1299184,70 |
| 316 | 369400,75 | 1299185,74 |
| 317 | 369405,04 | 1299187,32 |
| 318 | 369408,27 | 1299189,49 |
| 319 | 369412,53 | 1299193,35 |
| 320 | 369421,69 | 1299202,77 |
| 321 | 369426,11 | 1299207,09 |
| 322 | 369418,32 | 1299214,87 |
| 323 | 369469,59 | 1299266,14 |
| 324 | 369517,04 | 1299218,70 |
| 325 | 369533,94 | 1299201,79 |
| 326 | 369482,32 | 1299150,17 |
| 327 | 369443,38 | 1299189,08 |
| 328 | 369440,95 | 1299186,60 |
| 329 | 369440,83 | 1299186,54 |
| 330 | 369439,83 | 1299185,90 |
| 331 | 369438,76 | 1299185,71 |
| 332 | 369432,50 | 1299179,60 |
| 333 | 369431,62 | 1299179,12 |
| 334 | 369430,53 | 1299179,16 |
| 335 | 369429,77 | 1299179,64 |
| 336 | 369429,02 | 1299178,97 |
| 337 | 369421,28 | 1299171,33 |
| 338 | 369396,16 | 1299156,31 |
| 339 | 369387,33 | 1299154,43 |
| 340 | 369399,98 | 1299077,87 |
| 341 | 369395,19 | 1299077,01 |
| 342 | 369396,42 | 1299072,51 |
| 343 | 369399,15 | 1299072,96 |
| 344 | 369400,25 | 1299066,56 |
| 345 | 369397,20 | 1299066,04 |
| 346 | 369398,15 | 1299057,34 |
| 347 | 369401,79 | 1299037,65 |
| 348 | 369410,12 | 1298988,34 |
| 349 | 369416,44 | 1298948,83 |
| 350 | 369423,37 | 1298909,46 |
| 351 | 369431,26 | 1298870,24 |
| 352 | 369432,57 | 1298868,67 |
| 353 | 369435,21 | 1298869,13 |
| 354 | 369436,31 | 1298862,72 |
| 355 | 369433,76 | 1298862,28 |
| 356 | 369433,09 | 1298860,40 |
| 357 | 369442,50 | 1298801,11 |
| 358 | 369447,65 | 1298771,58 |
| 359 | 369454,61 | 1298732,18 |
| 360 | 369461,65 | 1298692,81 |
| 361 | 369466,63 | 1298663,23 |
| 362 | 369470,67 | 1298643,64 |
| 363 | 369479,59 | 1298594,47 |
| 364 | 369482,07 | 1298584,81 |
| 365 | 369487,67 | 1298565,60 |
| 366 | 369491,85 | 1298546,61 |
| 367 | 369496,23 | 1298527,92 |
| 368 | 369502,71 | 1298509,44 |
| 369 | 369512,56 | 1298481,56 |
| 370 | 369520,87 | 1298463,46 |
| 371 | 369529,36 | 1298445,31 |
| 372 | 369534,99 | 1298436,83 |
| 373 | 369539,00 | 1298427,65 |
| 374 | 369546,43 | 1298409,05 |
| 375 | 369550,48 | 1298398,40 |
| 376 | 369553,44 | 1298398,42 |
| 377 | 369568,14 | 1298405,69 |
| 378 | 369545,03 | 1298456,32 |
| 379 | 369635,63 | 1298498,23 |
| 380 | 369679,11 | 1298402,87 |
| 381 | 369686,16 | 1298405,92 |
| 382 | 369693,05 | 1298408,49 |
| 383 | 369700,17 | 1298410,38 |
| 384 | 369707,43 | 1298411,57 |
| 385 | 369714,78 | 1298412,04 |
| 386 | 369722,13 | 1298411,78 |

947-ГП/ИЗ

*PP00004091782*

| | | |
|---|---|---|
| 387 | 369729,43 | 1298410,80 |
| 388 | 369736,59 | 1298409,12 |
| 389 | 369743,56 | 1298406,74 |
| 390 | 369756,62 | 1298400,00 |
| 391 | 369762,60 | 1298395,70 |
| 392 | 369768,12 | 1298390,83 |
| 393 | 369773,14 | 1298385,45 |
| 394 | 369777,61 | 1298379,60 |
| 395 | 369781,48 | 1298373,34 |
| 396 | 369784,72 | 1298366,74 |
| 397 | 369930,76 | 1298028,00 |
| 398 | 369972,38 | 1298046,12 |
| 399 | 369973,60 | 1298046,45 |
| 400 | 369974,86 | 1298046,28 |
| 401 | 369975,95 | 1298045,64 |
| 402 | 369976,71 | 1298044,62 |
| 403 | 370012,31 | 1297962,48 |
| 404 | 370035,05 | 1297908,30 |
| 405 | 370044,93 | 1297884,58 |
| 406 | 370056,87 | 1297858,02 |
| 407 | 370068,28 | 1297831,47 |
| 408 | 370072,93 | 1297829,48 |
| 409 | 370077,36 | 1297827,03 |
| 410 | 370081,52 | 1297824,15 |
| 411 | 370085,36 | 1297820,85 |
| 412 | 370088,85 | 1297817,19 |
| 413 | 370091,95 | 1297813,20 |
| 414 | 370094,64 | 1297808,90 |
| 415 | 370096,87 | 1297804,37 |
| 416 | 370117,86 | 1297755,70 |
| 417 | 370119,57 | 1297751,12 |
| 418 | 370120,83 | 1297746,39 |
| 419 | 370121,62 | 1297741,56 |
| 420 | 370121,94 | 1297736,68 |
| 421 | 370121,77 | 1297731,79 |
| 422 | 370121,13 | 1297726,95 |
| 423 | 370120,02 | 1297722,18 |
| 424 | 370118,45 | 1297717,55 |
| 425 | 370126,58 | 1297693,39 |
| 426 | 370127,33 | 1297691,19 |
| 427 | 370135,92 | 1297670,48 |
| 428 | 370137,60 | 1297667,10 |
| 429 | 370138,24 | 1297666,07 |
| 430 | 370139,54 | 1297663,05 |
| 431 | 370136,59 | 1297657,26 |
| 432 | 370133,65 | 1297664,09 |
| 433 | 370132,81 | 1297666,01 |
| 434 | 370131,04 | 1297670,94 |
| 435 | 370123,23 | 1297688,38 |
| 436 | 370113,05 | 1297707,44 |
| 437 | 370109,70 | 1297703,12 |
| 438 | 370105,90 | 1297699,20 |
| 439 | 370101,70 | 1297695,72 |
| 440 | 370097,14 | 1297692,71 |
| 441 | 370095,08 | 1297688,58 |
| 442 | 370092,65 | 1297684,65 |
| 443 | 370089,86 | 1297680,97 |
| 444 | 370086,75 | 1297677,56 |
| 445 | 370086,75 | 1297677,56 |
| 446 | 370098,50 | 1297650,00 |
| 447 | 370065,76 | 1297636,04 |
| 448 | 370064,85 | 1297634,25 |
| 449 | 370065,74 | 1297632,21 |
| 450 | 370069,98 | 1297622,48 |
| 451 | 370072,54 | 1297616,11 |
| 452 | 370074,60 | 1297610,15 |
| 453 | 370076,47 | 1297604,01 |
| 454 | 370077,90 | 1297597,37 |
| 455 | 370079,10 | 1297590,05 |
| 456 | 370079,84 | 1297582,49 |
| 457 | 370080,09 | 1297577,10 |
| 458 | 370080,21 | 1297546,40 |
| 459 | 370081,46 | 1297532,25 |
| 460 | 370082,67 | 1297524,49 |
| 461 | 370084,73 | 1297515,87 |
| 462 | 370087,14 | 1297509,22 |
| 463 | 370089,57 | 1297504,07 |
| 464 | 370095,11 | 1297494,02 |
| 465 | 370095,71 | 1297493,22 |
| 466 | 370097,04 | 1297490,10 |
| 467 | 370098,61 | 1297488,00 |
| 468 | 370099,82 | 1297487,91 |
| 469 | 370108,99 | 1297477,49 |
| 470 | 370112,80 | 1297473,82 |
| 471 | 370098,11 | 1297457,02 |
| 472 | 370097,66 | 1297456,13 |
| 473 | 370097,58 | 1297455,29 |
| 474 | 370101,87 | 1297437,46 |
| 475 | 370101,87 | 1297436,66 |
| 476 | 370101,18 | 1297435,63 |
| 1 | 370099,88 | 1297433,99 |

847-ГП/ИЗ

| Контур 4 | | |
|---|---|---|
| 1 | 369218,11 | 1299045,38 |
| 2 | 369349,03 | 1299068,76 |
| 3 | 369342,78 | 1299073,18 |
| 4 | 369326,02 | 1299070,27 |
| 5 | 369247,26 | 1299056,21 |
| 6 | 369227,49 | 1299052,88 |
| 7 | 369217,09 | 1299051,15 |
| 1 | 369218,11 | 1299045,38 |

*PP0000409182*

947-ПДМЗ

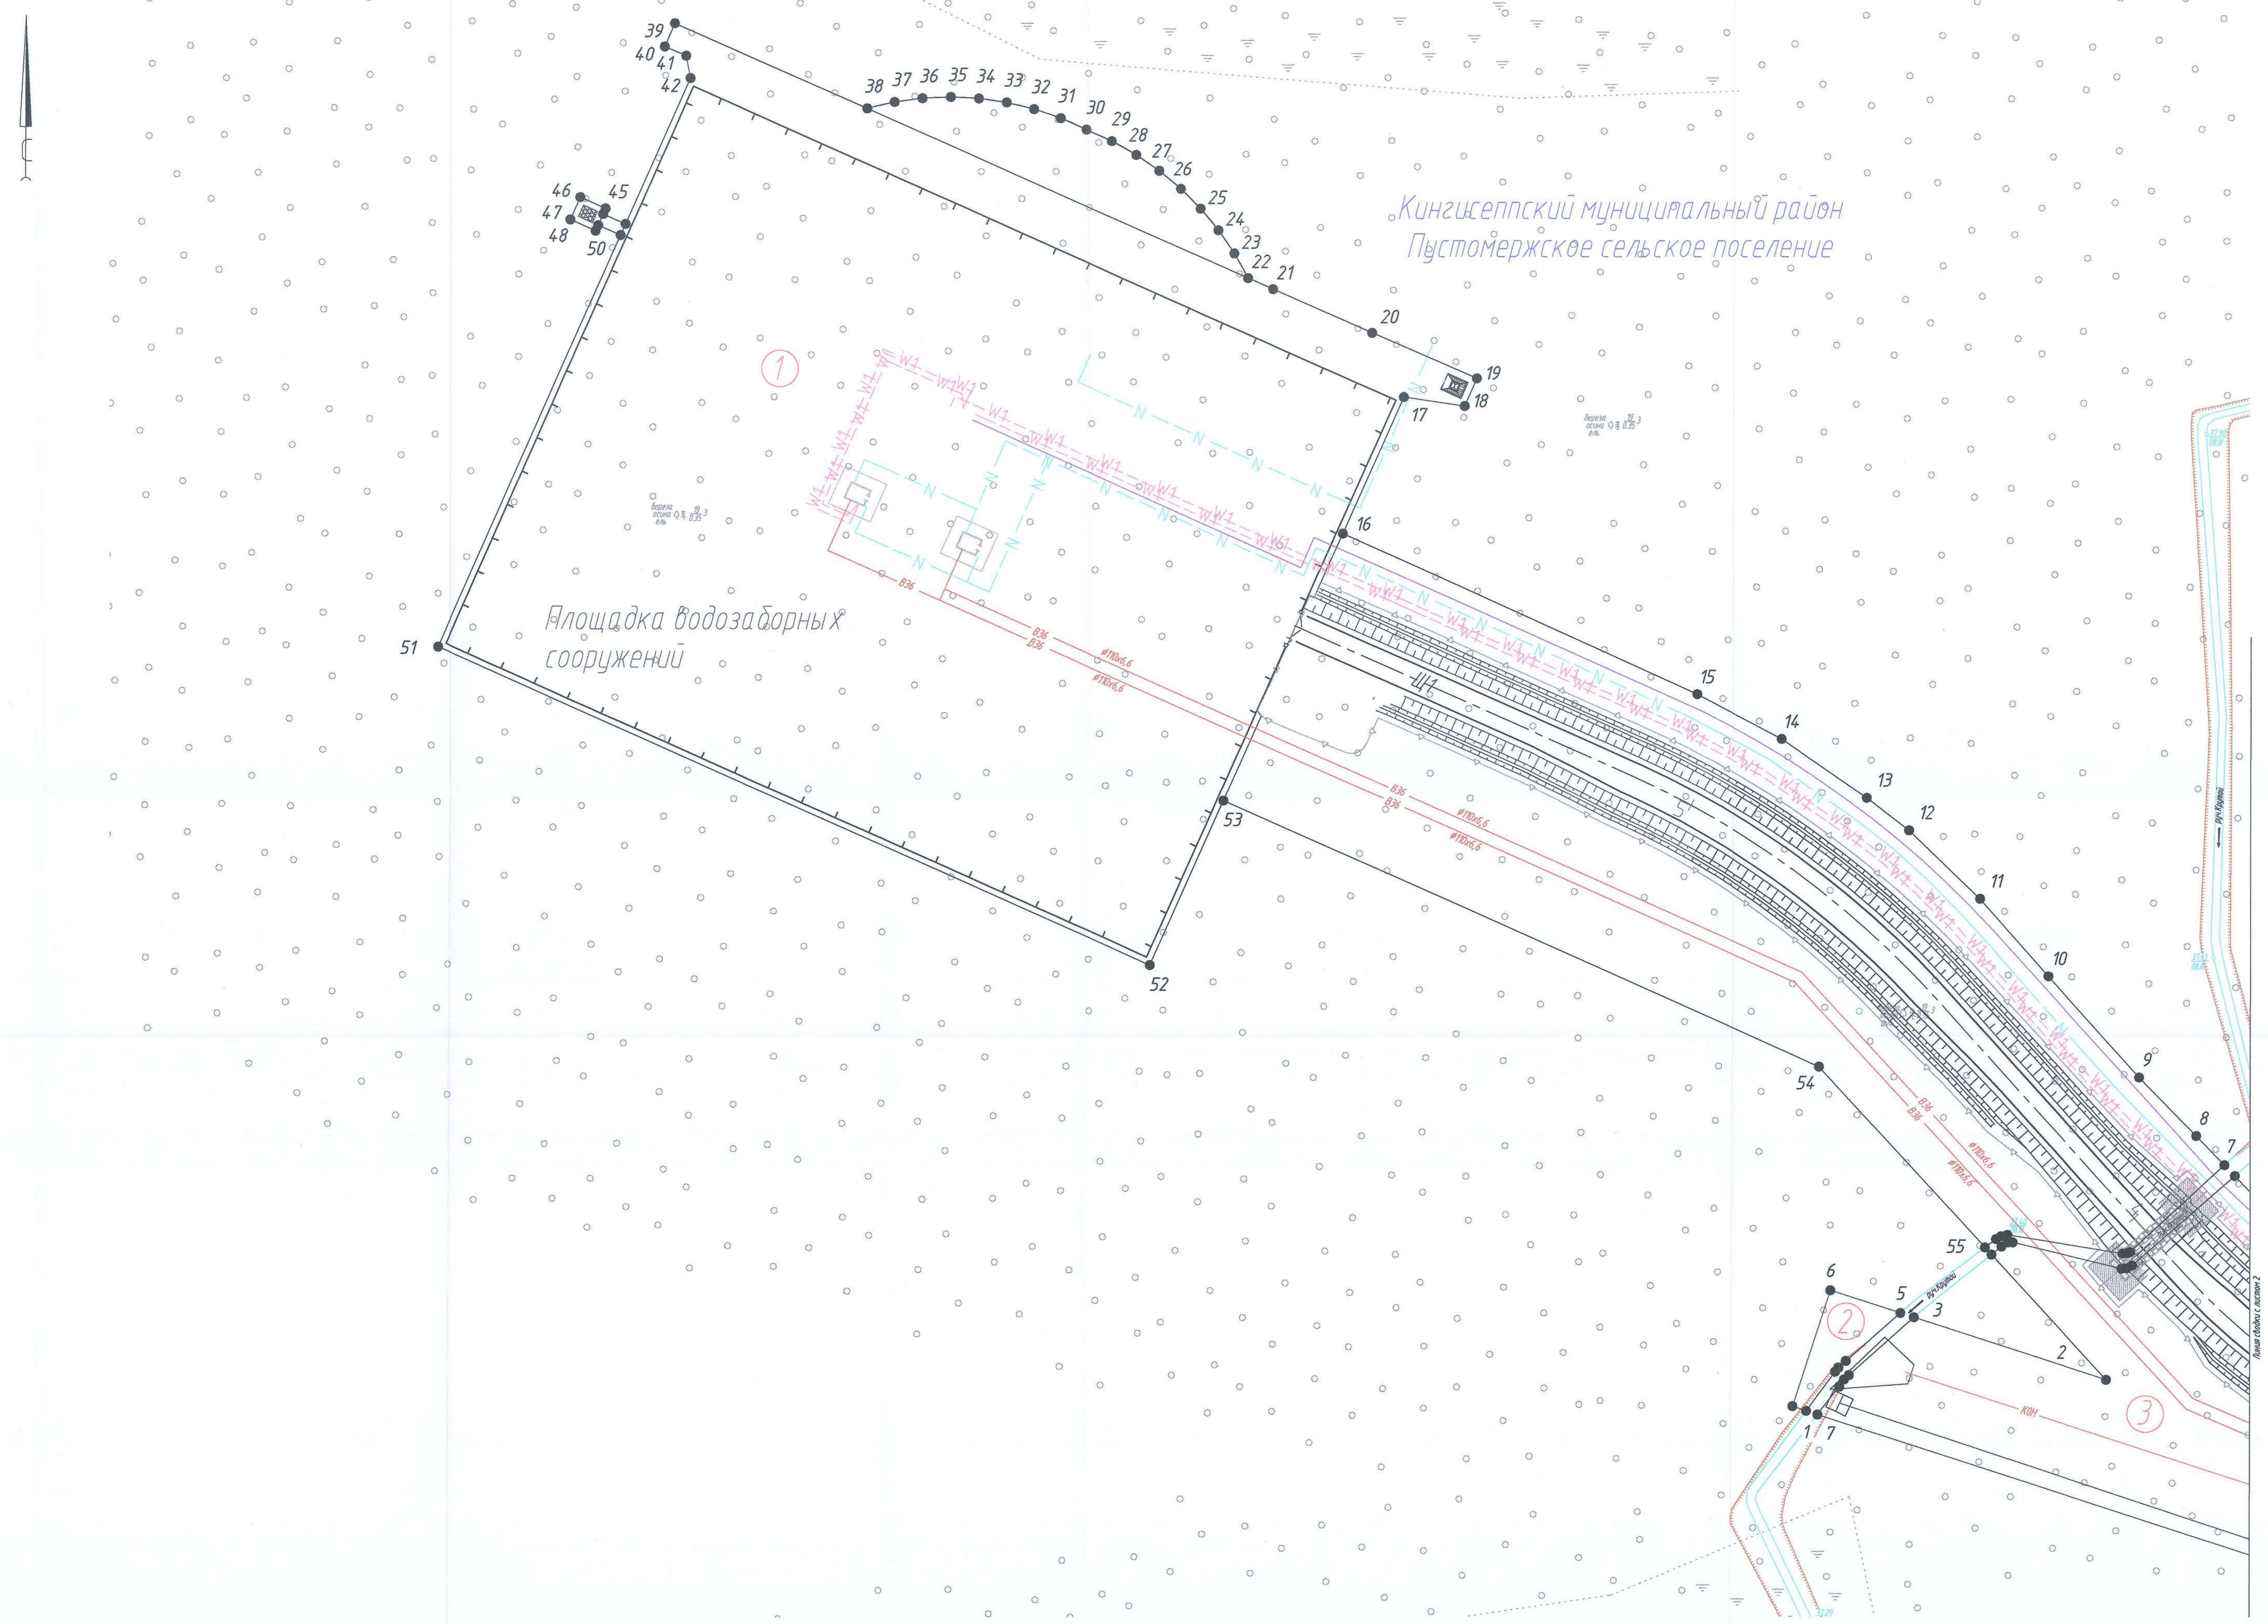

Схема расположения листов

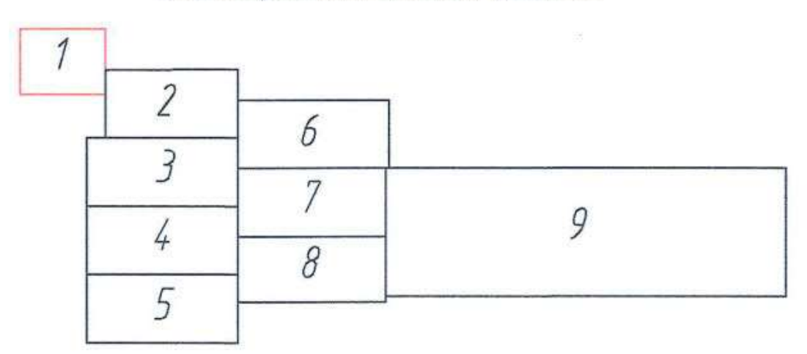

Условные обозначения:

- оси проектируемого газопровода Ду 1400 1-я и 2-я нитки
GAS – оси проектируемого газопровода на АГНКС
- ось проектируемой кабельной линии связи
- оси проектируемой технологической перемычки
X – ось проектируемой электрохимзащиты
- ось проектируемой подъездной автомобильной дороги
N – ось проектируемого кабеля КИПиА
W1 – ось проектируемой ЛЭП
В36 – ось проектируемого водопровода
КОН – ось проектируемой канализации
1 – устанавливаемые красные линии, поворотные точки
① – номер контура проектируемых красных линий
- действующие красные линии

ПРИМЕЧАНИЯ:
Границы территории, в отношении которой осуществляется подготовка проекта планировки территории, устанавливаются по внешним границам максимально удаленных от планируемого маршрута прохождения линейных объектов (трасс) зон с особыми условиями использования территорий, которые подлежат установлению в связи с размещением этих линейных объектов.

| Изм. | Кол.уч. | Лист | № док. | Подп. | Дата | 0010.001.001.П2.0003–П315.21.2.1 | | |
|---|---|---|---|---|---|---|---|---|
| | | | | | | Этап 22: «Развитие газотранспортных мощностей ЕСГ Северо-Западного региона, участок Грязовец – КС Славянская» КС Дивенская с сопутствующими сооружениями (Ленинградская область, Кингисеппский район) | | |
| Разраб. | | Киселев | | | | Основная часть проекта планировки территории. Графическая часть | Стадия | Лист / Листов |
| Гл.спец. | | Тушин | | | | | П | 1 / 9 |
| Нач.отд. | | Маркелов | | | | | | |
| Н.контр. | | Тишин | | | | | | |
| ГИП | | Михайлов | | Кілеу | | Чертеж красных линий. М 1:500 | ГАЗПРОМ ПРОЕКТИРОВАНИЕ | |

Копировал

Формат_А2х3

Согласовано:

| Инв. N подл. | Подпись и дата | Взам. инв. N |
|---|---|---|
| 947-ГП/ИЗ | | |

Схема расположения листов

Условные обозначения:

| | |
|---|---|
| | – оси проектируемого газопровода Ду 1400 1-я и 2-я нитки |
| GAS GAS GAS GAS | – оси проектируемого газопровода на АГНКС |
| | – ось проектируемой кабельной линии связи |
| | – оси проектируемой технологической перемычки |
| X | – ось проектируемой электрохимзащиты |
| — · — · — | – ось проектируемой подъездной автомобильной дороги |
| N N N N N | – ось проектируемого кабеля КИПиА |
| W1 W1 | – ось проектируемой ЛЭП |
| В36 | – ось проектируемого водопровода |
| К0Н | – ось проектируемой канализации |
| ● 1 | – устанавливаемые красные линии, поворотные точки |
| ① | – номер контура проектируемых красных линий |
| | – действующие красные линии |

ПРИМЕЧАНИЯ:

Границы территории, в отношении которой осуществляется подготовка проекта планировки территории, устанавливаются по внешним границам максимально удаленных от планируемого маршрута прохождения линейных объектов (трасс) зон с особыми условиями использования территорий, которые подлежат установлению в связи с размещением этих линейных объектов.

| | | | | | | |
|---|---|---|---|---|---|---|
| | | | | | | 0010.001.001.П2.0003–П315.21.2.1 |
| Изм. | Кол. уч. | Лист | N° док. | Подп. | Дата | Этап 22: «Развитие газотранспортных мощностей ЕСГ Северо-Западного региона, участок Грязовец – КС Славянская» КС Дивенская с сопутствующими сооружениями (Ленинградская область, Кингисеппский район) |
| Разраб. | | Киселев | | | | Основная часть проекта планировки территории. Графическая часть |
| Гл.спец. | | Тушин | | | | |
| Нач.отд. | | Маркелов | | | | |
| Н.контр. | | Тушин | | | | Чертеж красных линий. М 1:500 |
| ГИП | | Михайлов | | | | |

| Стадия | Лист | Листов |
|---|---|---|
| П | 2 | 9 |

ГАЗПРОМ ПРОЕКТИРОВАНИЕ

Копировал

Формат_A2x4

Согласовано:

| Инв. N подл. | Подпись и дата | Взам. инв. N |
|---|---|---|
| 947-ГП/ИЗ | | |

Линия сводки с листом 2
Площадка складирования мульчи
3
Площадка установки дробления пней
и порубочных остатков
Кингисеппский муниципальный район
Пустомержское сельское поселение
Площадка установки дробления пней
и порубочных остатков
Площадка под амбар – отстойник
для проведения гидравлических испытаний
КС "Дивенская"
19
21
22
23
24
25
26
27
28
29
30
31
32
33
34
4768
4751
4747
4750
4746
W1
GAS
N
X
Линия сводки с листом 4
Линия сводки с листом 7

Смежный этап 21: «Развитие газотранспортных мощностей ЕСГ Северо-Западного региона, участок Грязовец – КС Славянская» Ленинградская область Кингисеппский район 1-я и 2-я нитка, включая перемычку для подключения МГ Кохтла-Ярве–Ленинград

Схема расположения листов

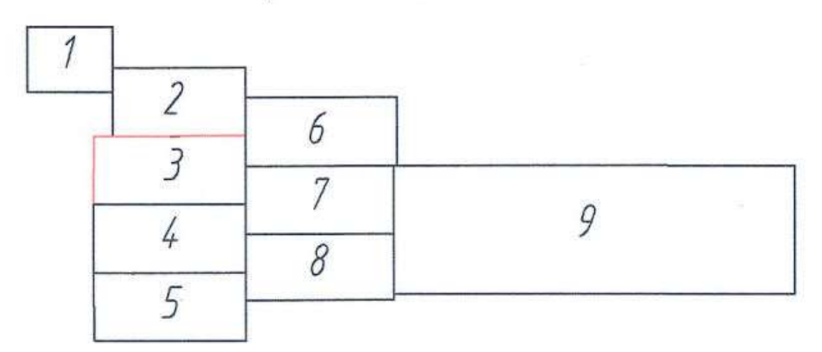

Условные обозначения:

| | |
|---|---|
| | – оси проектируемого газопровода Ду 1400 1-я и 2-я нитки |
| GAS GAS GAS GAS | – оси проектируемого газопровода на АГНКС |
| | – ось проектируемой кабельной линии связи |
| | – оси проектируемой технологической перемычки |
| X | – ось проектируемой электрохимзащиты |
| | – ось проектируемой подъездной автомобильной дороги |
| N N N N N | – ось проектируемого кабеля КИПиА |
| W1 W1 | – ось проектируемой ЛЭП |
| В36 | – ось проектируемого водопровода |
| КОН | – ось проектируемой канализации |
| 1 | – устанавливаемые красные линии, поворотные точки |
| ① | – номер контура проектируемых красных линий |
| | – действующие красные линии |

ПРИМЕЧАНИЯ:

Границы территории, в отношении которой осуществляется подготовка проекта планировки территории, устанавливаются по внешним границам максимально удаленных от планируемого маршрута прохождения линейных объектов (трасс) зон с особыми условиями использования территорий, которые подлежат установлению в связи с размещением этих линейных объектов.

| | | | | | | | | |
|---|---|---|---|---|---|---|---|---|
| | | | | | | 0010.001.001.П2.0003–П315.21.2.1 | | |
| | | | | | | Этап 22: «Развитие газотранспортных мощностей ЕСГ Северо-Западного региона, участок Грязовец – КС Славянская» КС Дивенская с сопутствующими сооружениями (Ленинградская область, Кингисеппский район) | | |
| Изм. | Кол. уч. | Лист | № док. | Подп. | Дата | | | |
| Разраб. | | Киселев | | | | Основная часть проекта планировки территории. Графическая часть | Стадия | Лист | Листов |
| Гл.спец. | | Тишин | | | | | П | 3 | 9 |
| Нач.отд. | | Маркелов | | | | | | | |
| Н.контр. | | Тишин | | | | Чертеж красных линий. М 1:500 | ГАЗПРОМ ПРОЕКТИРОВАНИЕ | | |
| ГИП | | Михайлов | | | | | | | |

| | | | |
|---|---|---|---|
| Согласовано: | | | |
| Инв. N подл. | Подпись и дата | Взам. инв. N | |
| 947-ГП/ИЗ | | | |

Смежный этап 21: «Развитие газотранспортных мощностей ЕСГ Северо-Западного региона, участок Грязовец – КС Славянская» Ленинградская область Кингисеппский район 1-я и 2-я нитка, включая перемычку для подключения МГ Кохтла-Ярве-Ленинград

Схема расположения листов

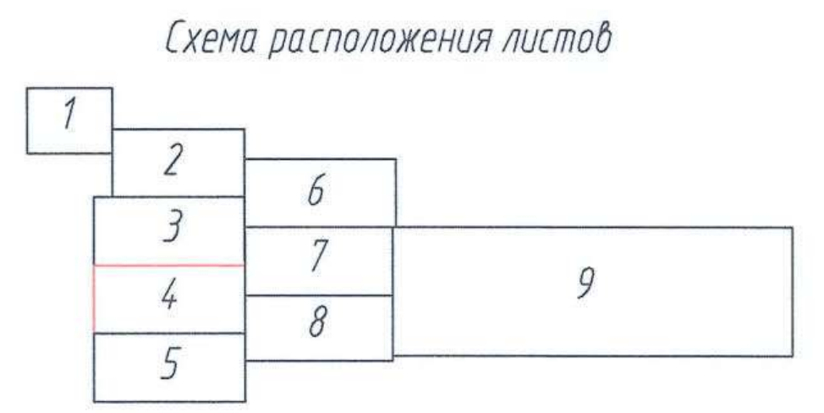

Условные обозначения:

- оси проектируемого газопровода Ду 1400 1-я и 2-я нитки
- GAS — оси проектируемого газопровода на АГНКС
- ось проектируемой кабельной линии связи
- оси проектируемой технологической перемычки
- X — ось проектируемой электрохимзащиты
- ось проектируемой подъездной автомобильной дороги
- N — ось проектируемого кабеля КИПиА
- W1 — ось проектируемой ЛЭП
- В36 — ось проектируемого водопровода
- К0Н — ось проектируемой канализации
- 1 — устанавливаемые красные линии, поворотные точки
- ① — номер контура проектируемых красных линий
- действующие красные линии

ПРИМЕЧАНИЯ:
Границы территории, в отношении которой осуществляется подготовка проекта планировки территории, устанавливаются по внешним границам максимально удаленных от планируемого маршрута прохождения линейных объектов (трасс) зон с особыми условиями использования территорий, которые подлежат установлению в связи с размещением этих линейных объектов.

* P P 0 0 0 0 4 0 9 1 8 3 *

| | | | | | | |
|---|---|---|---|---|---|---|
| Согласовано: | | | | | | |
| Инв. N подл. | 947-ГП/ИЗ | Подпись и дата | | Взам. инв. N | | |

0010.001.001.П2.0003-П315.21.2.1

Этап 22: «Развитие газотранспортных мощностей ЕСГ Северо-Западного региона, участок Грязовец – КС Славянская» КС Дивенская с сопутствующими сооружениями (Ленинградская область, Кингисеппский район)

| Изм. | Кол. уч. | Лист | № док. | Подп. | Дата |
|---|---|---|---|---|---|
| Разраб. | | Киселев | | | |
| Гл.спец. | | Тишин | | | |
| Нач.отд. | | Маркелов | | | |
| Н.контр. | | Тишин | | | |
| ГИП | | Михайлов | | | |

Основная часть проекта планировки территории. Графическая часть

| Стадия | Лист | Листов |
|---|---|---|
| П | 4 | 9 |

Чертеж красных линий.
М 1:500

ГАЗПРОМ ПРОЕКТИРОВАНИЕ

Копировал

Формат_А2х4

Схема расположения листов

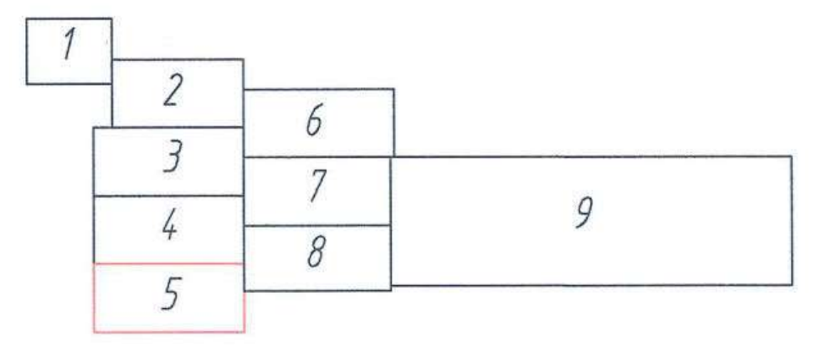

Условные обозначения:

| | |
|---|---|
| 🟥 🟦 | – оси проектируемого газопровода Ду 1400 1-я и 2-я нитки |
| GAS GAS GAS GAS | – оси проектируемого газопровода на АГНКС |
| | – ось проектируемой кабельной линии связи |
| | – оси проектируемой технологической перемычки |
| —X— | – ось проектируемой электрохимзащиты |
| — · — · — | – ось проектируемой подъездной автомобильной дороги |
| —N—N—N—N—N— | – ось проектируемого кабеля КИПиА |
| — — W1 — — W1 | – ось проектируемой ЛЭП |
| В36 | – ось проектируемого водопровода |
| КОН | – ось проектируемой канализации |
| —●1— | – устанавливаемые красные линии, поворотные точки |
| ① | – номер контура проектируемых красных линий |
| | – действующие красные линии |

ПРИМЕЧАНИЯ:

Границы территории, в отношении которой осуществляется подготовка проекта планировки территории, устанавливаются по внешним границам максимально удаленных от планируемого маршрута прохождения линейных объектов (трасс) зон с особыми условиями использования территорий, которые подлежат установлению в связи с размещением этих линейных объектов.

| | | | | | | | | | |
|---|---|---|---|---|---|---|---|---|---|
| | | | | | | 0010.001.001.П2.0003–П315.21.2.1 | | | |
| | | | | | | Этап 22: «Развитие газотранспортных мощностей ЕСГ Северо-Западного региона, участок Грязовец – КС Славянская» КС Дивенская с сопутствующими сооружениями (Ленинградская область, Кингисеппский район) | | | |
| Изм. | Кол. уч. | Лист | № док. | Подп. | Дата | | | | |
| Разраб. | | Киселев | | | | Основная часть проекта планировки территории. Графическая часть | Стадия | Лист | Листов |
| Гл.спец. | | Тишин | | | | | П | 5 | 9 |
| Нач.отд. | | Маркелов | | | | | | | |
| Н.контр. | | Тишин | | | | Чертеж красных линий. М 1:500 | ГАЗПРОМ ПРОЕКТИРОВАНИЕ | | |
| ГИП | | Михайлов | | Kill | | | | | |

Копировал

Формат_А2х4

Согласовано:

| Инв. N подл. | Подпись и дата | Взам. инв. N |
|---|---|---|
| 947-ГП/ИЗ | | |

Схема расположения листов

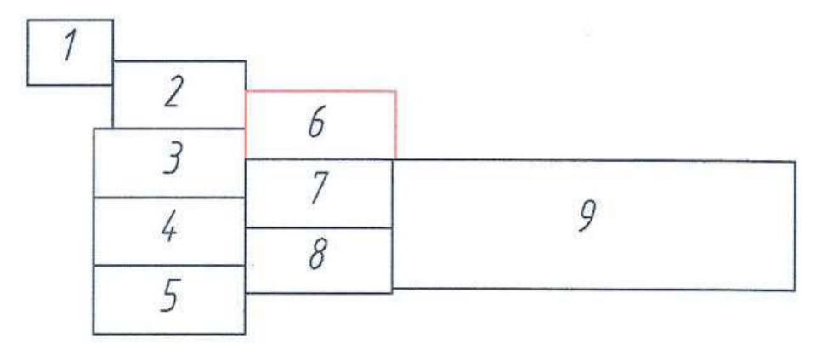

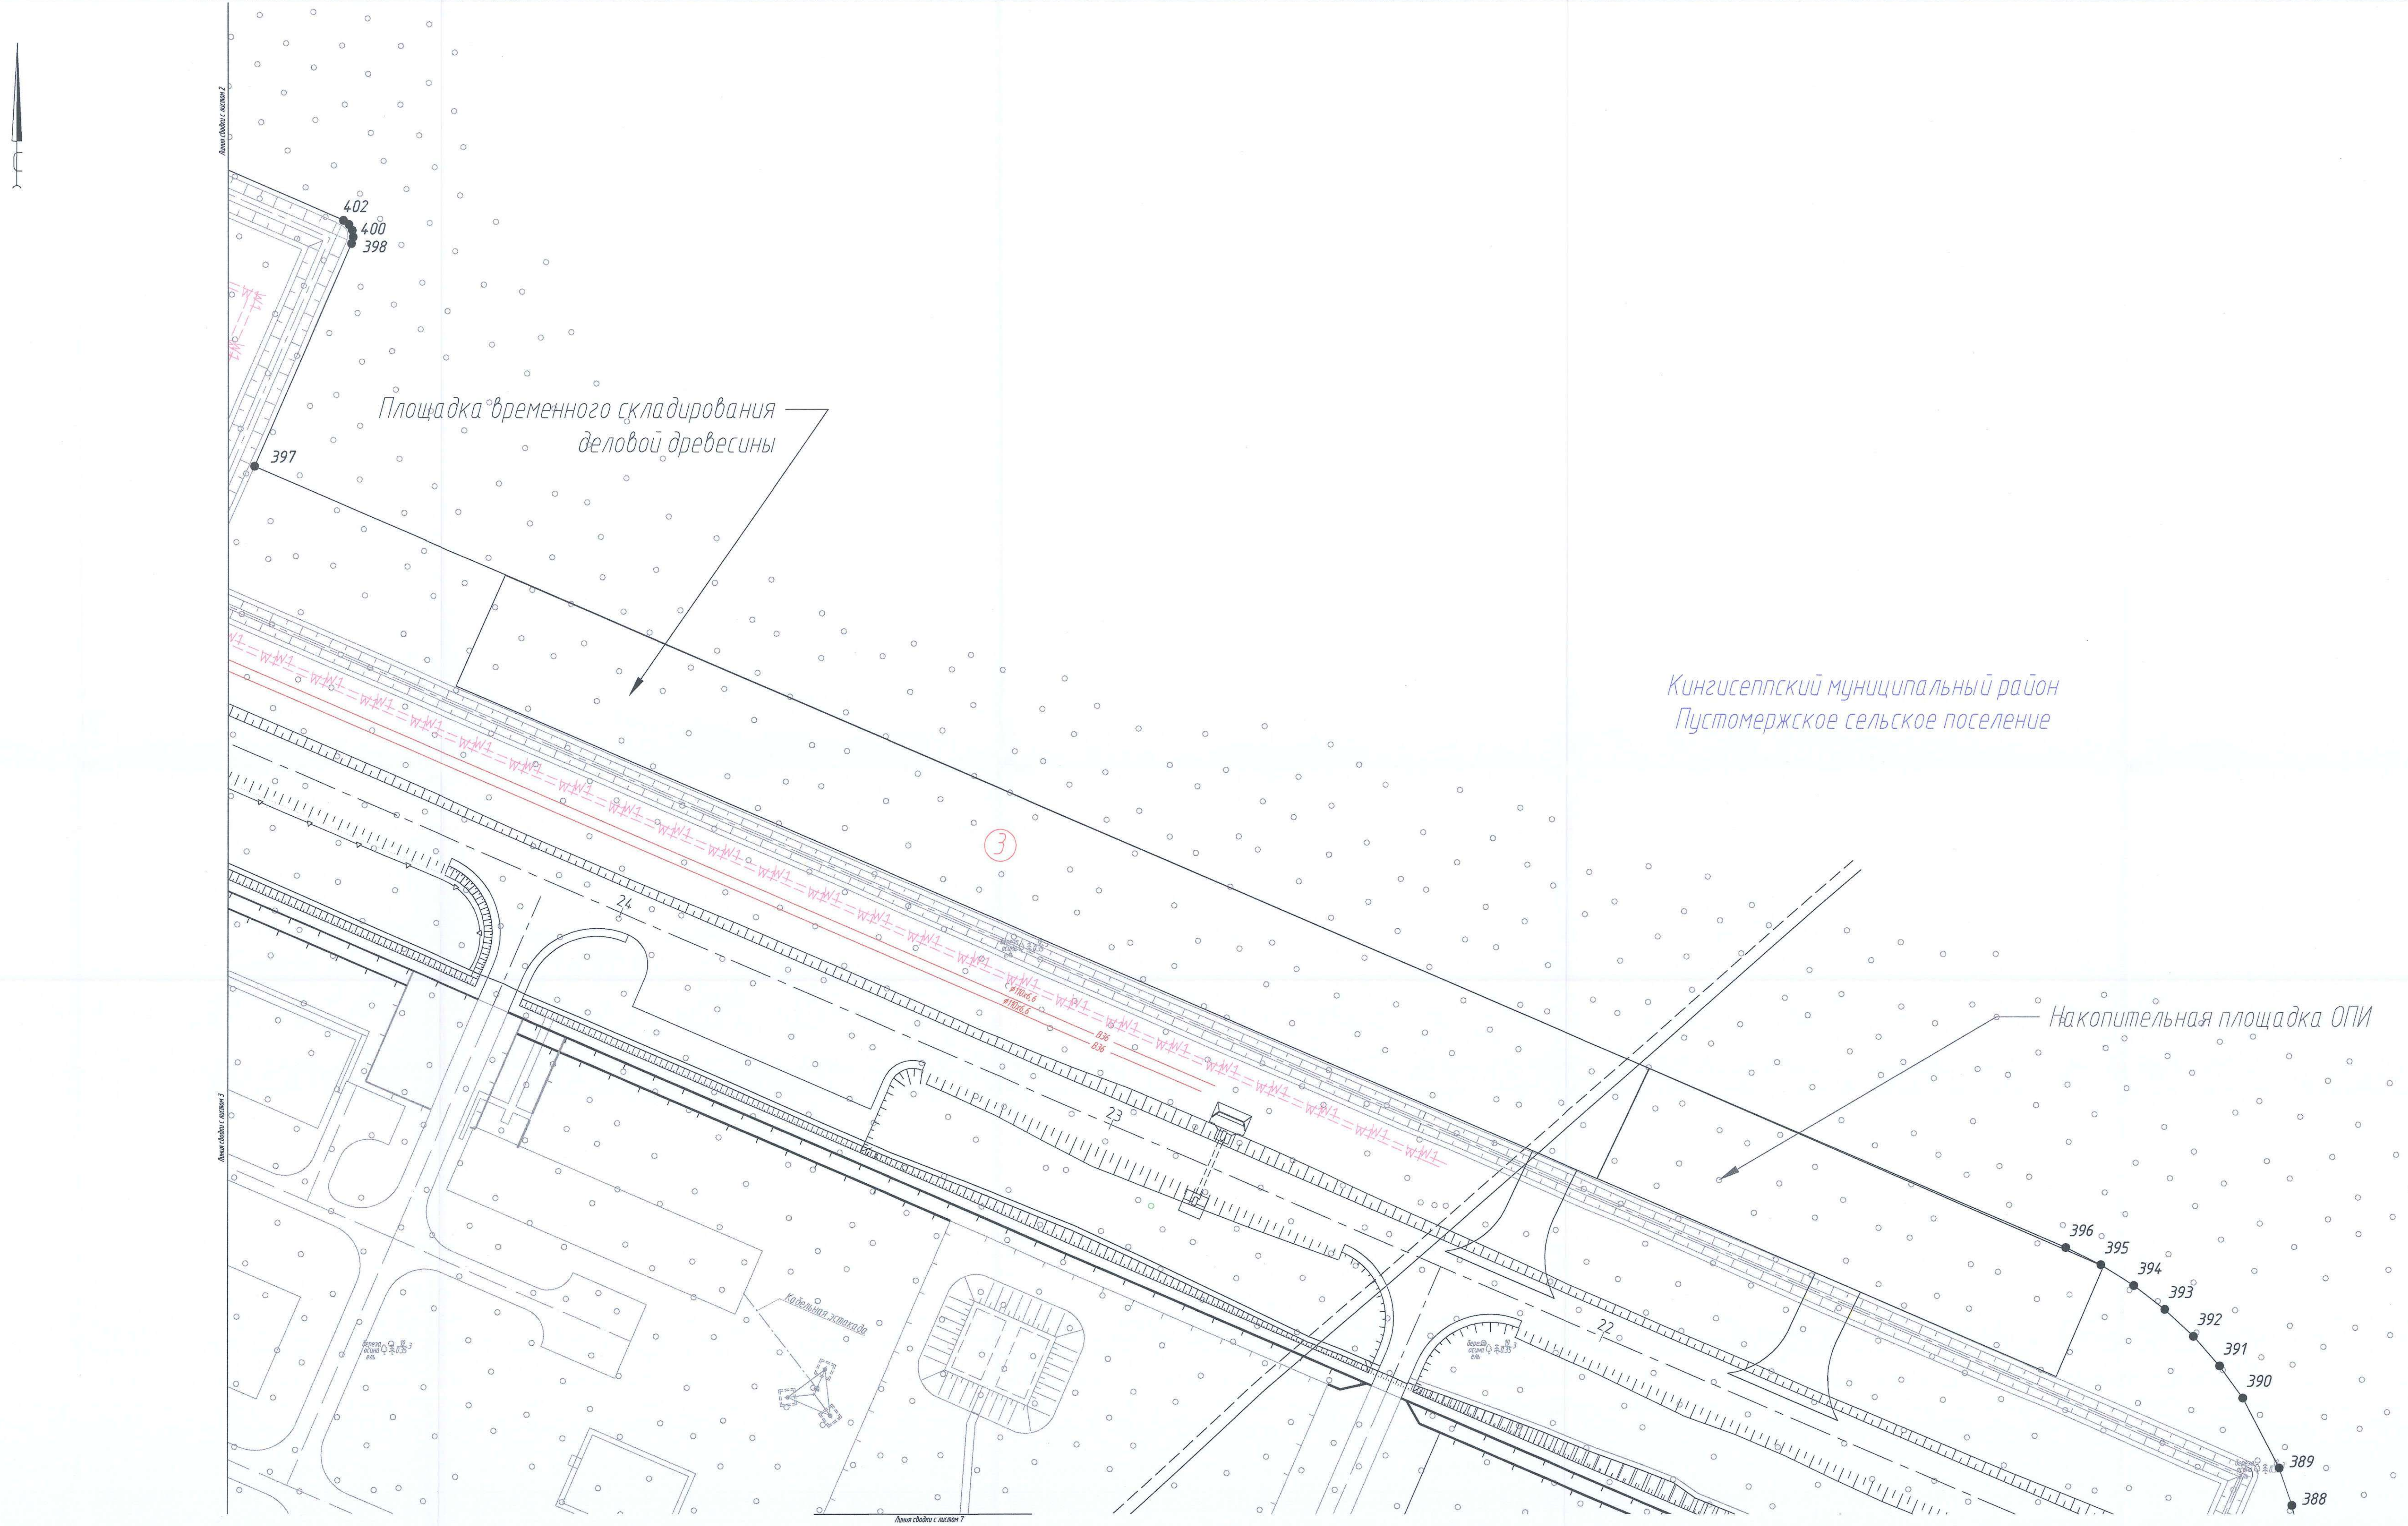
402
400
398
397
Площадка временного складирования деловой древесины
Кингисеппский муниципальный район
Пустомержское сельское поселение
3
24
23
22
Накопительная площадка ОПИ
396
395
394
393
392
391
390
389
388

Условные обозначения:

- оси проектируемого газопровода Ду 1400 1-я и 2-я нитки
GAS — оси проектируемого газопровода на АГНКС
- ось проектируемой кабельной линии связи
- оси проектируемой технологической перемычки
X — ось проектируемой электрохимзащиты
- ось проектируемой подъездной автомобильной дороги
N — ось проектируемого кабеля КИПиА
W1 — ось проектируемой ЛЭП
В36 — ось проектируемого водопровода
КОН — ось проектируемой канализации
1 — устанавливаемые красные линии, поворотные точки
① — номер контура проектируемых красных линий
- действующие красные линии

ПРИМЕЧАНИЯ:

Границы территории, в отношении которой осуществляется подготовка проекта планировки территории, устанавливаются по внешним границам максимально удаленных от планируемого маршрута прохождения линейных объектов (трасс) зон с особыми условиями использования территорий, которые подлежат установлению в связи с размещением этих линейных объектов.

* P P 0 0 0 0 4 0 9 1 8 3 *

| | | | | | | |
|---|---|---|---|---|---|---|
| | | | | | | 0010.001.001.П2.0003–П315.21.2.1 |
| | | | | | | Этап 22: «Развитие газотранспортных мощностей ЕСГ Северо-Западного региона, участок Грязовец – КС Славянская» КС Дивенская с сопутствующими сооружениями (Ленинградская область, Кингисеппский район) |
| Изм. | Кол. уч. | Лист | N° док. | Подп. | Дата | |
| Разраб. | | Киселев | | | | Основная часть проекта планировки территории. Графическая часть |
| Гл.спец. | | Тишин | | | | |
| Нач.отд. | | Маркелов | | | | |
| Н.контр. | | Тишин | | | | Чертеж красных линий. М 1:500 |
| ГИП | | Михайлов | | | | |

| Стадия | Лист | Листов |
|---|---|---|
| П | 6 | 9 |

ГАЗПРОМ ПРОЕКТИРОВАНИЕ

Копировал

Формат_А2х4

Согласовано:

| Инв. N подл. | Подпись и дата | Взам. инв. N |
|---|---|---|
| 947-ГП/ИЗ | | |

КС "Дивенская"
Накопительная площадка ОПИ
③
Приобъектная административно – хозяйственная база подрядчика
Кингисеппский муниципальный район
Пустомержское сельское поселение
Площадка временного складирования минерального грунта
КС "Дивенская"
Линия сводки с листом 4
387
386
384
383
382
381
380
379
378
377
376
375
374
373
372
371
370
369
368
367
366
365
364
363
139
140
141
142
143
144
145
146
147
148
149
150
151
152
153
154
155
156
157

Схема расположения листов

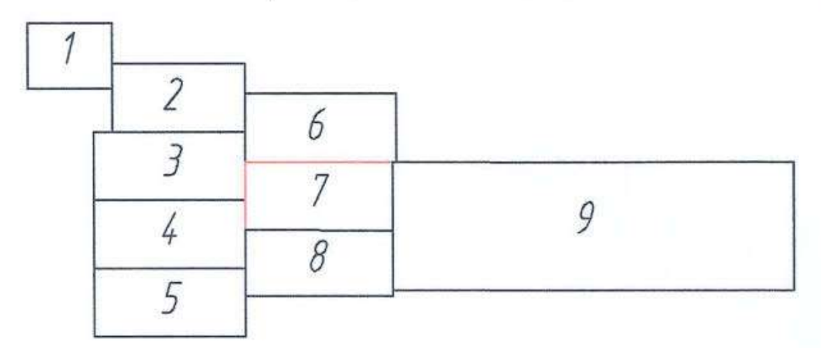

Условные обозначения:

- оси проектируемого газопровода Ду 1400 1-я и 2-я нитки
GAS GAS GAS GAS – оси проектируемого газопровода на АГНКС
- ось проектируемой кабельной линии связи
- оси проектируемой технологической перемычки
X – ось проектируемой электрохимзащиты
- ось проектируемой подъездной автомобильной дороги
N N N N N – ось проектируемого кабеля КИПиА
W1 W1 – ось проектируемой ЛЭП
ВЗб – ось проектируемого водопровода
КОН – ось проектируемой канализации
1 – устанавливаемые красные линии, поворотные точки
① – номер контура проектируемых красных линий
- действующие красные линии

ПРИМЕЧАНИЯ:
Границы территории, в отношении которой осуществляется подготовка проекта планировки территории, устанавливаются по внешним границам максимально удаленных от планируемого маршрута прохождения линейных объектов (трасс) зон с особыми условиями использования территорий, которые подлежат установлению в связи с размещением этих линейных объектов.

| Согласовано: | | |
|---|---|---|
| | | |

| Инв. N подл. | Подпись и дата | Взам. инв. N |
|---|---|---|
| 947-ГП/ИЗ | | |

| Изм. | Кол.уч. | Лист | N док. | Подп. | Дата | 0010.001.001.П2.0003–П315.21.2.1 | | |
|---|---|---|---|---|---|---|---|---|
| | | | | | | Этап 22: «Развитие газотранспортных мощностей ЕСГ Северо-Западного региона, участок Грязовец – КС Славянская» КС Дивенская с сопутствующими сооружениями (Ленинградская область, Кингисеппский район) | | |
| Разраб. | | Киселев | | | | Основная часть проекта планировки территории. Графическая часть | Стадия | Лист | Листов |
| Гл.спец. | | Тишин | | | | | П | 7 | 9 |
| Нач.отд. | | Маркелов | | | | | | | |
| Н.контр. | | Тишин | | | | Чертеж красных линий. М 1:500 | ГАЗПРОМ ПРОЕКТИРОВАНИЕ | | |
| ГИП | | Михайлов | | | | | | | |

Копировал

Формат_А2х4

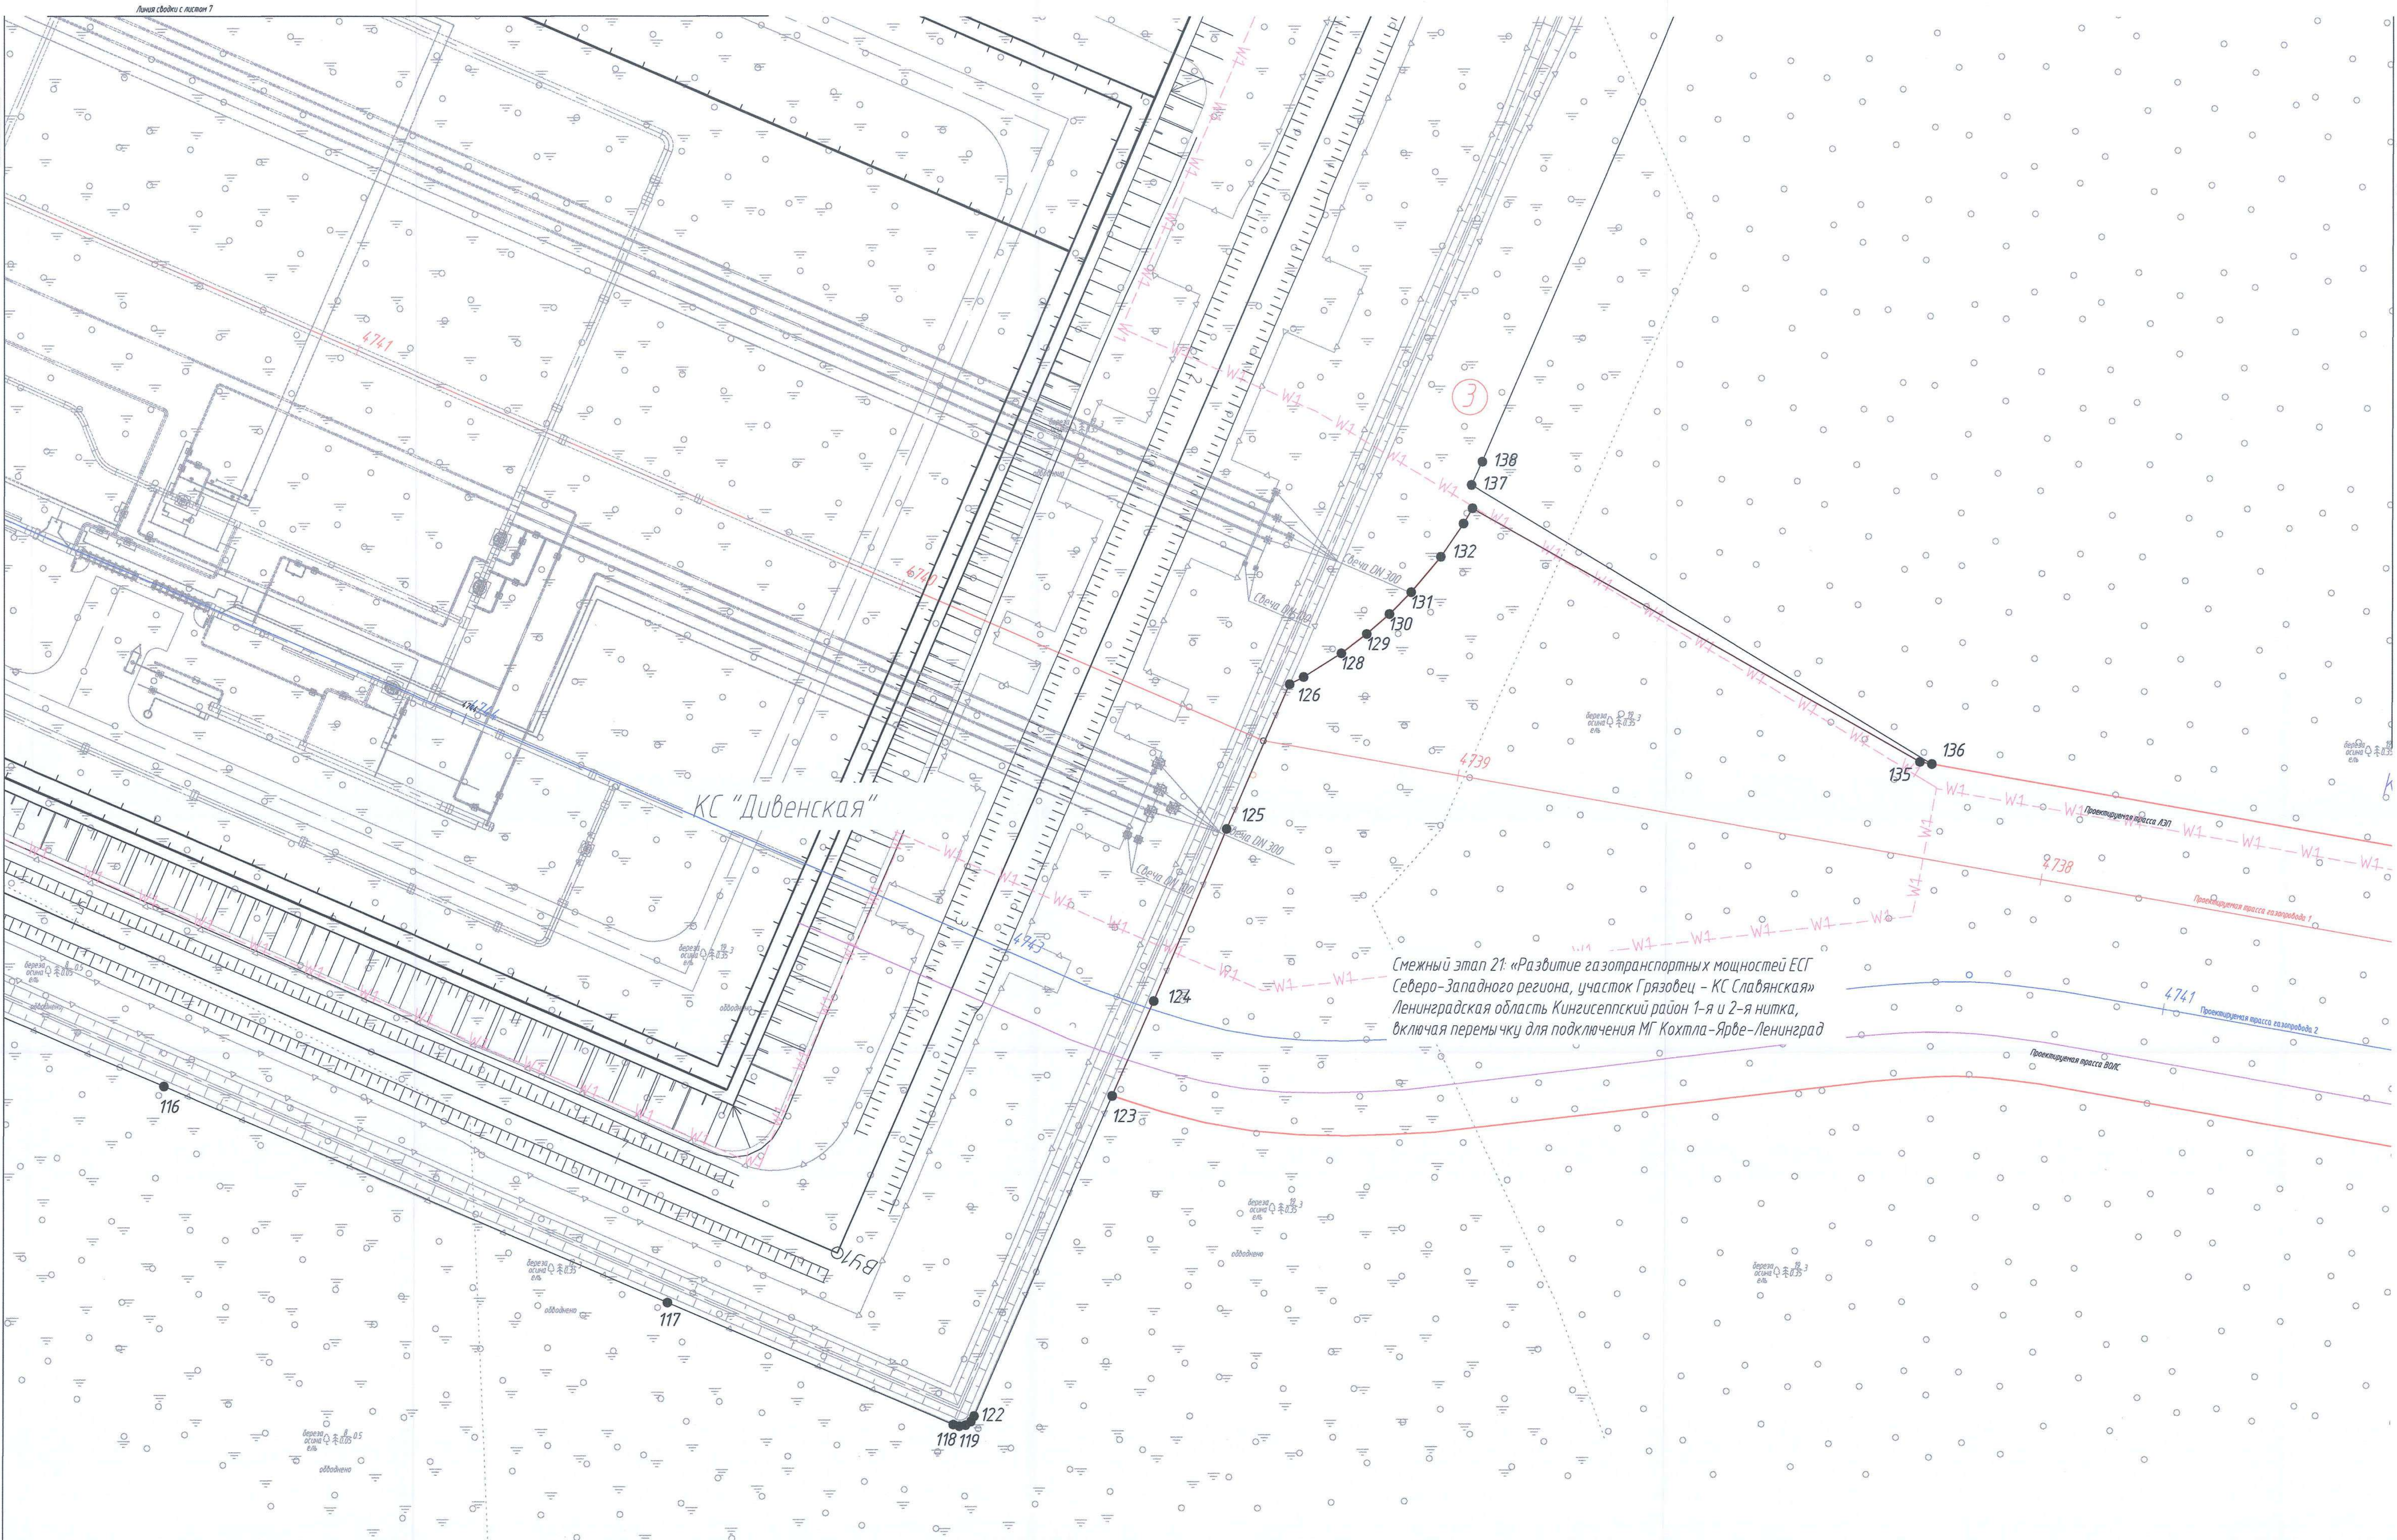
Линия сводки с листом 7
Линия сводки с листом 4
Линия сводки с листом 9
Линия сводки с листом 5
КС "Дивенская"
③
Смежный этап 21: «Развитие газотранспортных мощностей ЕСГ Северо-Западного региона, участок Грязовец – КС Славянская» Ленинградская область Кингисеппский район 1-я и 2-я нитка, включая перемычку для подключения МГ Кохтла-Ярве–Ленинград
116
117
118
119
122
123
124
125
126
128
129
130
131
132
135
136
137
138
4741
4739
4738
Проектируемая трасса ЛЭП
Проектируемая трасса газопровода 1
Проектируемая трасса газопровода 2
Проектируемая трасса ВОЛС
W1

### Схема расположения листов

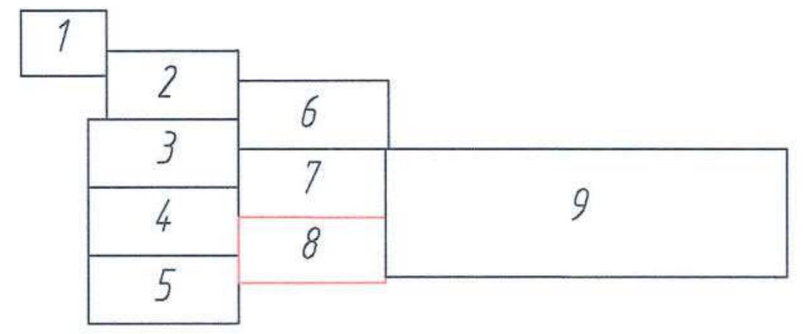

### Условные обозначения:

- оси проектируемого газопровода Ду 1400 1-я и 2-я нитки
- GAS — GAS — GAS — GAS – оси проектируемого газопровода на АГНКС
- ось проектируемой кабельной линии связи
- оси проектируемой технологической перемычки
- ——X—— – ось проектируемой электрохимзащиты
- ось проектируемой подъездной автомобильной дороги
- N — N — N — N — N – ось проектируемого кабеля КИПиА
- W1 — W1 – ось проектируемой ЛЭП
- В36 – ось проектируемого водопровода
- КОН – ось проектируемой канализации
- ●1 – устанавливаемые красные линии, поворотные точки
- ① – номер контура проектируемых красных линий
- действующие красные линии

ПРИМЕЧАНИЯ:
Границы территории, в отношении которой осуществляется подготовка проекта планировки территории, устанавливаются по внешним границам максимально удаленных от планируемого маршрута прохождения линейных объектов (трасс) зон с особыми условиями использования территорий, которые подлежат установлению в связи с размещением этих линейных объектов.

* P P 0 0 0 0 4 0 9 1 8 3 *

| | | | | | | | | |
|---|---|---|---|---|---|---|---|---|
| | | | | | | 0010.001.001.П2.0003–П315.21.2.1 | | |
| Изм. | Кол. уч. | Лист | N° док. | Подп. | Дата | Этап 22: «Развитие газотранспортных мощностей ЕСГ Северо-Западного региона, участок Грязовец – КС Славянская» КС Дивенская с сопутствующими сооружениями (Ленинградская область, Кингисеппский район) | | |
| Разраб. | | Киселев | | | | Основная часть проекта планировки территории. Графическая часть | Стадия | Лист | Листов |
| Гл.спец. | | Тишин | | | | | П | 8 | 9 |
| Нач.отд. | | Маркелов | | | | | | | |
| Н.контр. | | Тишин | | | | Чертеж красных линий. М 1:500 | ГАЗПРОМ ПРОЕКТИРОВАНИЕ | | |
| ГИП | | Михайлов | | | | | | | |

Копировал

Формат_А2х3

Согласовано:

Инв. N подл. | Подпись и дата | Взам. инв. N

Вертолетная площадка
Кингисеппский муниципальный район
Пустомержское сельское поселение
47:20:0000000:100
Схема расположения листов
1
2
3
4
5
6
7
8
9

## Условные обозначения:

- оси проектируемого газопровода Ду 1400 1-я и 2-я нитки
GAS – оси проектируемого газопровода на АГНКС
– ось проектируемой кабельной линии связи
– оси проектируемой технологической перемычки
x – ось проектируемой электрохимзащиты
– ось проектируемой подъездной автомобильной дороги
N – ось проектируемого кабеля КИПиА
W1 – ось проектируемой ЛЭП
В36 – ось проектируемого водопровода
КОН – ось проектируемой канализации
1 – устанавливаемые красные линии, поворотные точки
① – номер контура проектируемых красных линий
– действующие красные линии

ПРИМЕЧАНИЯ:
Границы территории, в отношении которой осуществляется подготовка проекта планировки территории, устанавливаются по внешним границам максимально удаленных от планируемого маршрута прохождения линейных объектов (трасс) зон с особыми условиями использования территорий, которые подлежат установлению в связи с размещением этих линейных объектов.

* P P 0 0 0 0 4 0 9 1 8 3 *

| | | | | | | | | | |
|---|---|---|---|---|---|---|---|---|---|
| | | | | | | 0010.001.001.П2.0003–П315.21.2.1 | | | |
| | | | | | | Этап 22: «Развитие газотранспортных мощностей ЕСГ Северо-Западного региона, участок Грязовец – КС Славянская» КС Дивенская с сопутствующими сооружениями (Ленинградская область, Кингисеппский район) | | | |
| Изм. | Кол. уч. | Лист | N° док. | Подп. | Дата | | | | |
| Разраб. | | Киселев | | | | Основная часть проекта планировки территории. Графическая часть | Стадия | Лист | Листов |
| Гл.спец. | | Тишин | | | | | П | 9 | 9 |
| Нач.отд. | | Маркелов | | | | | | | |
| Н.контр. | | Тишин | | | | Чертеж красных линий. М 1:1000 | ГАЗПРОМ ПРОЕКТИРОВАНИЕ | | |
| ГИП | | Михайлов | | | | | | | |

Копировал

Формат_А2х4

| Инв. N подл. | Подпись и дата | Взам. инв. N | Согласовано: |
|---|---|---|---|
| 947-ГП/ИЗ | | | |

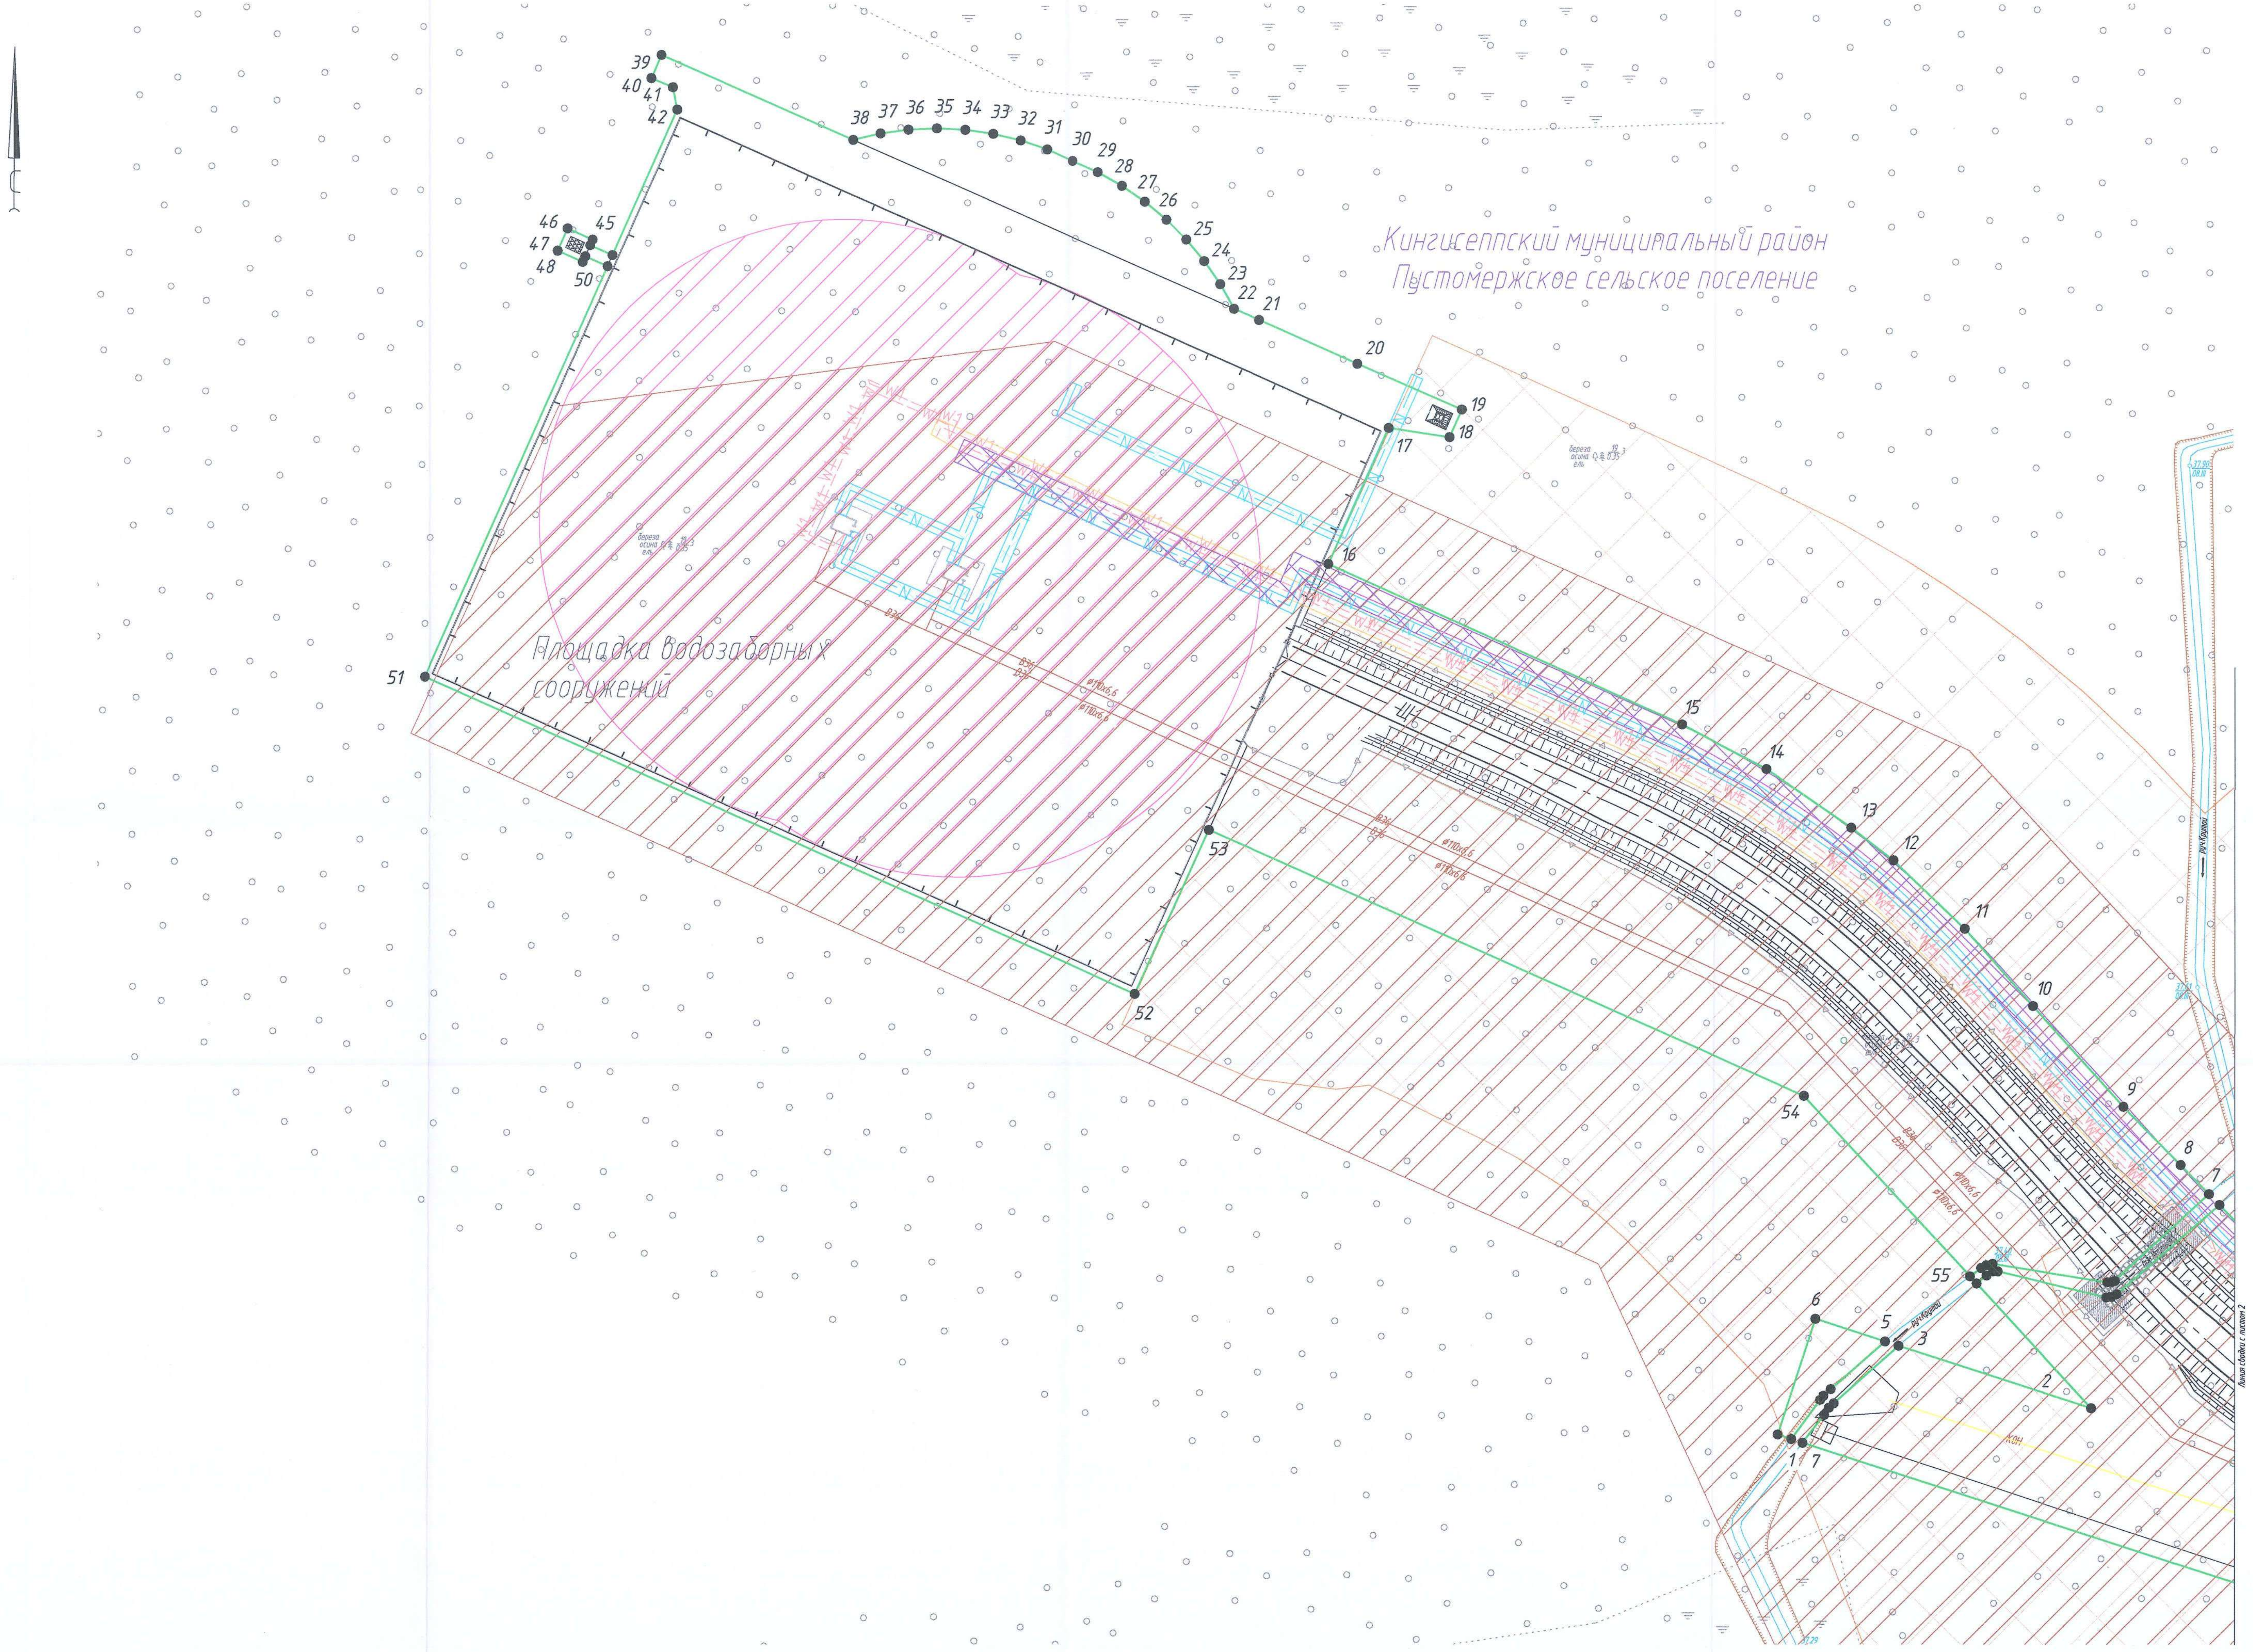

Схема расположения листов

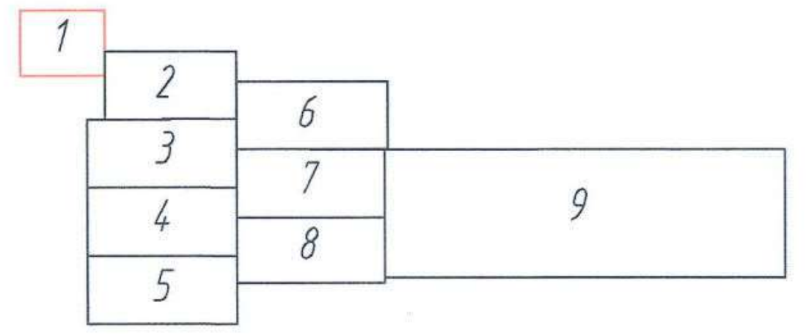

### Условные обозначения:

- оси проектируемого газопровода Ду 1400 1-я и 2-я нитки
- GAS — GAS — GAS — GAS – оси проектируемого газопровода на АГНКС
- ось проектируемой кабельной линии связи
- оси проектируемой технологической перемычки
- ——X—— – ось проектируемой электрохимзащиты
- — · — · — – ось проектируемой подъездной автомобильной дороги
- — W1 — W1 — – ось проектируемой ЛЭП
- — N — N — N — N — N — – ось проектируемого кабеля КИПиА
- В36 – ось проектируемого водопровода
- КОН – ось проектируемой канализации
- граница зон планируемого размещения линейных объектов
- ●1 – поворотная точка границы зоны планируемого размещения линейных объектов

### Зоны с особыми условиями использования территории

- ▨ – планируемая к установлению охранная зона проектируемого газопровода
- ▩ – планируемая к установлению охранная зона проектируемого кабельной линии связи
- ▩ – планируемая к установлению охранная зона проектируемой электрохимзащиты
- ▩ – планируемая к установлению охранная зона проектируемой ЛЭП
- ▩ – планируемая к установлению охранная зона проектируемого кабеля КИПиА
- ▨ – планируемая к установлению охранная зона проектируемого водопровода, канализации
- ▩ – планируемая к установлению придорожная полоса проектируемой автомобильной дороги
- ▨ – граница 1 пояса ЗСО проектируемого водозабора

ПРИМЕЧАНИЯ:

Границы территории, в отношении которой осуществляется подготовка проекта планировки территории, устанавливаются по внешним границам максимально удаленных от планируемого маршрута прохождения линейных объектов (трасс) зон с особыми условиями использования территорий, которые подлежат установлению в связи с размещением этих линейных объектов.

* P P 0 0 0 0 4 0 9 1 8 4 *

0010.001.001.П2.0003–П315.21.2.2

Этап 22: «Развитие газотранспортных мощностей ЕСГ Северо-Западного региона, участок Грязовец – КС Славянская» КС Дивенская с сопутствующими сооружениями (Ленинградская область, Кингисеппский район)

| Изм. | Кол. уч. | Лист | № док. | Подп. | Дата |
|---|---|---|---|---|---|
| Разраб. | | Киселев | | | |
| Гл.спец. | | Тишин | | | |
| Нач.отд. | | Маркелов | | | |
| Н.контр. | | Тишин | | | |
| ГИП | | Михайлов | | | |

Основная часть проекта планировки территории. Графическая часть

| Стадия | Лист | Листов |
|---|---|---|
| П | 1 | 9 |

Чертеж границ зон планируемого размещения линейных объектов
М 1:500

ГАЗПРОМ ПРОЕКТИРОВАНИЕ

Копировал

Формат_А2х3

Согласовано:

Взам. инв. N

Подпись и дата

Инв. N подл.

947-ГП/ИЗ

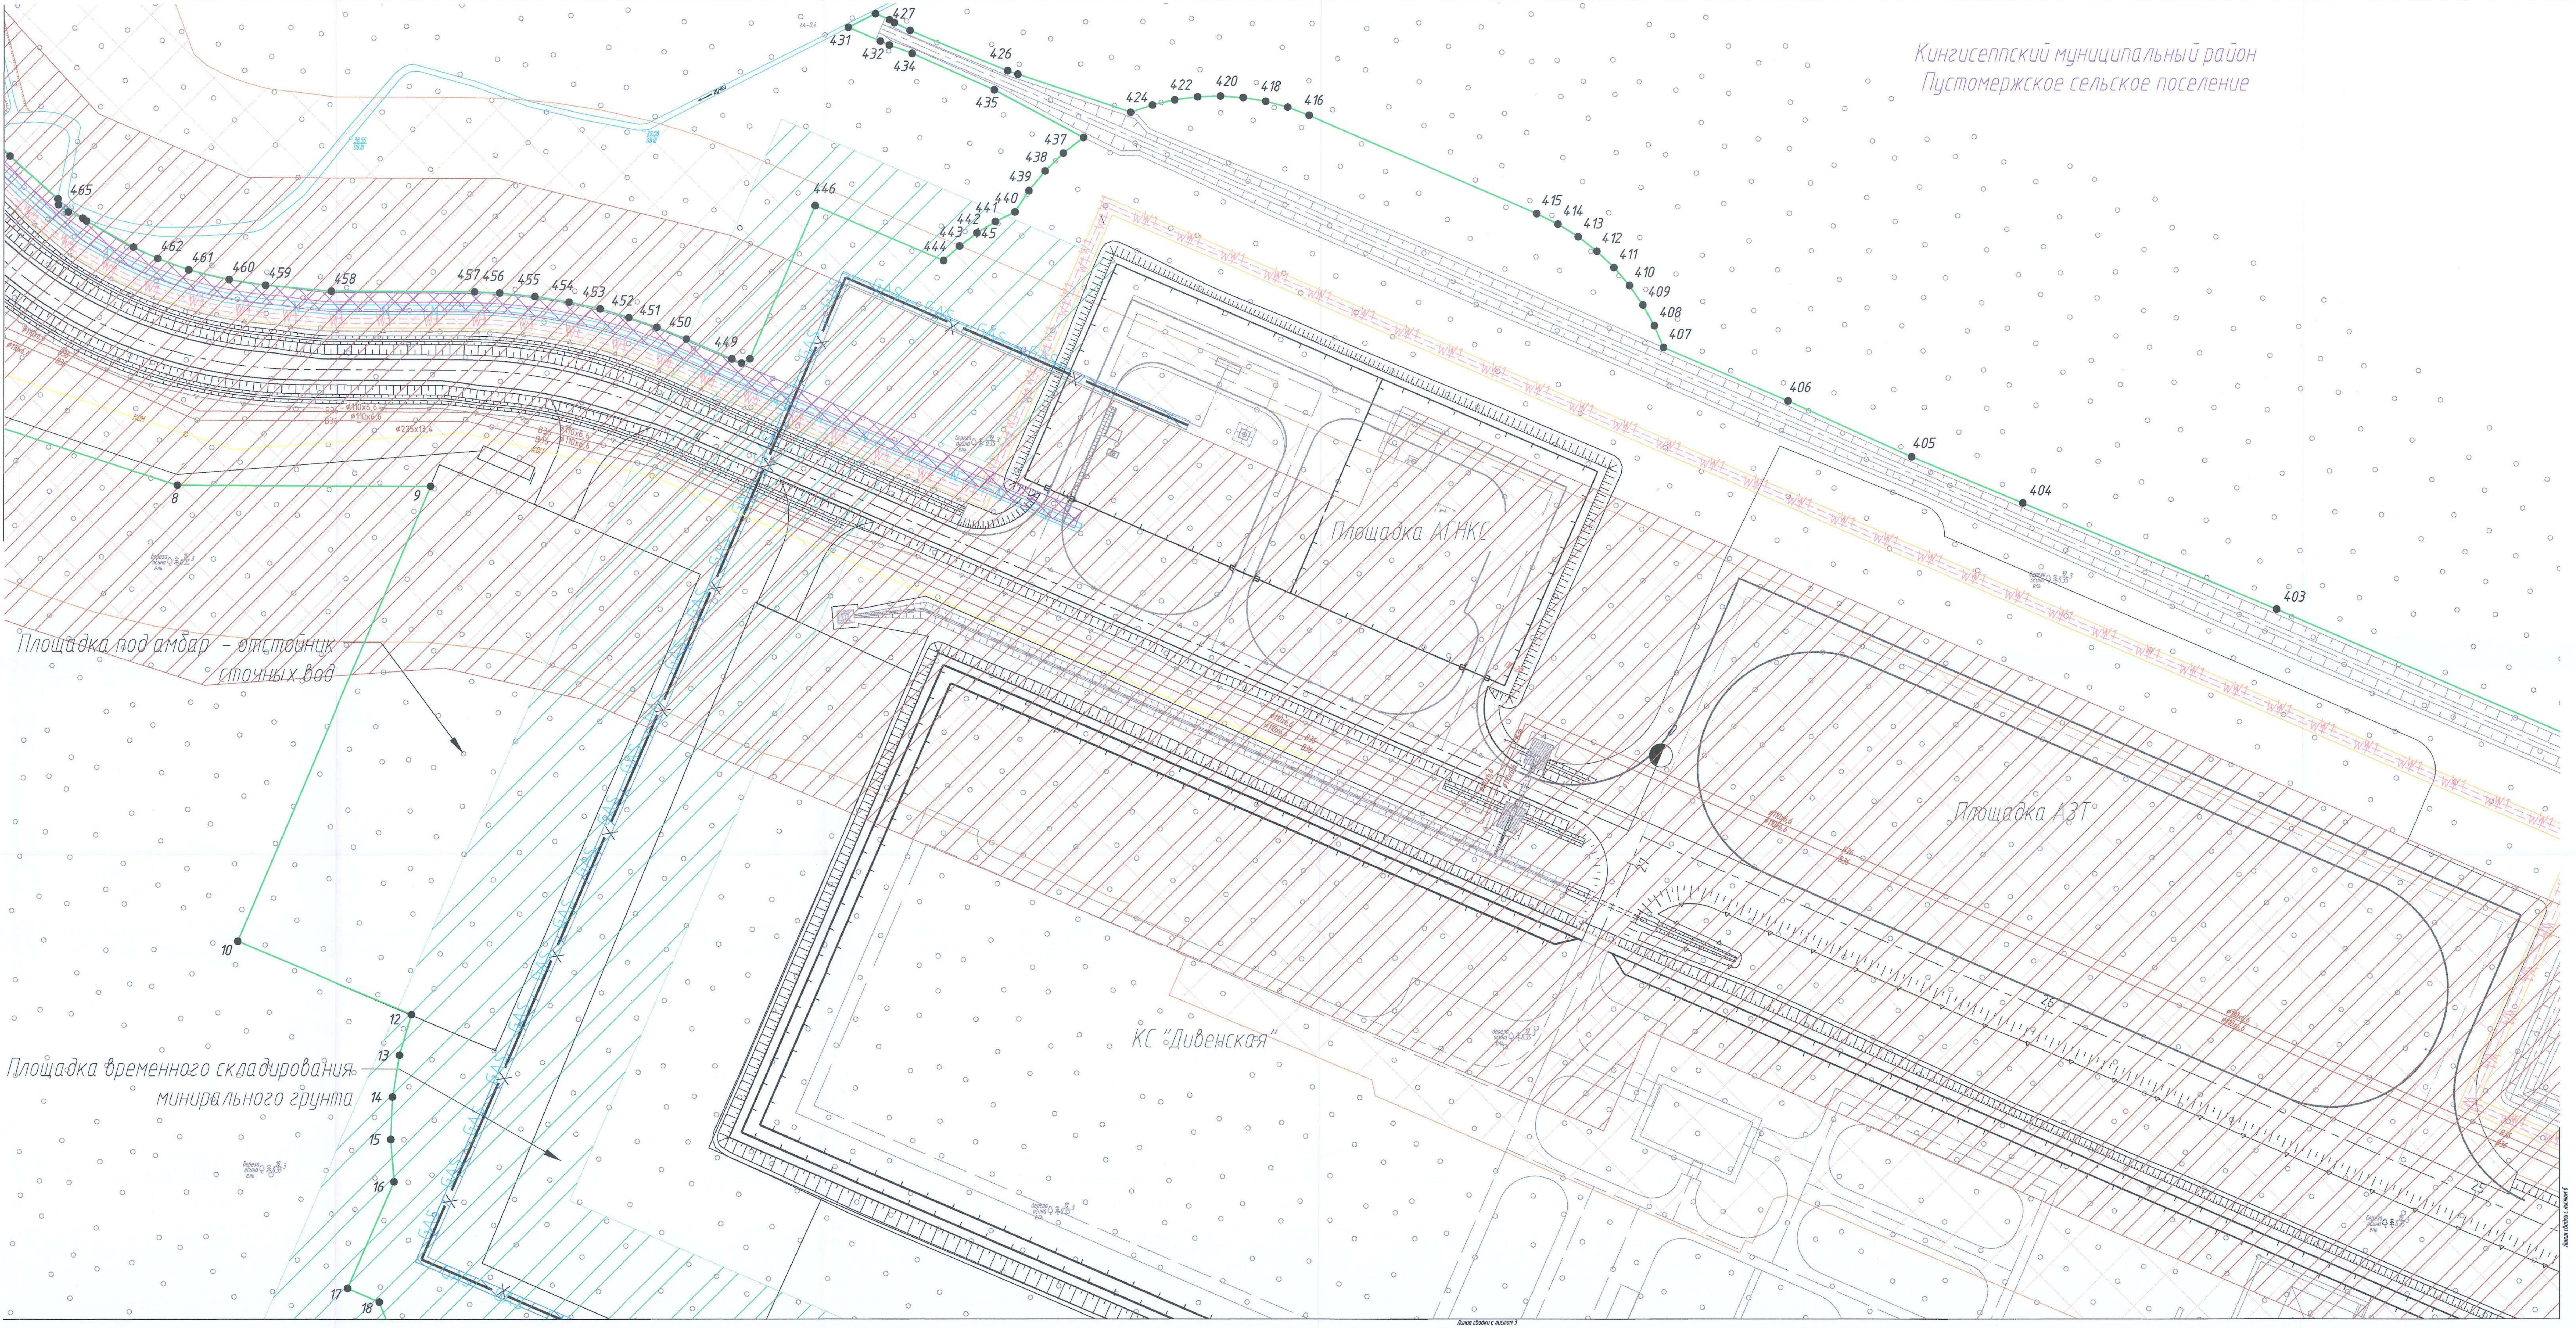

Схема расположения листов

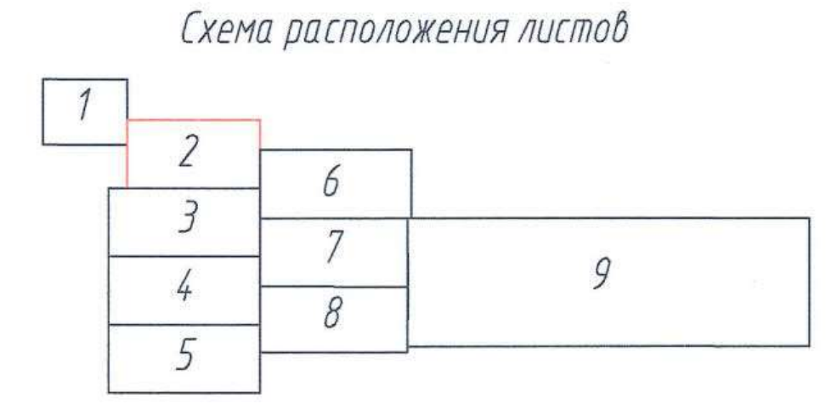

## Условные обозначения:

- оси проектируемого газопровода Ду 1400 1-я и 2-я нитки
- GAS — GAS — оси проектируемого газопровода на АГНКС
- ось проектируемой кабельной линии связи
- оси проектируемой технологической перемычки
- ——X—— ось проектируемой электрохимзащиты
- — · — · — ось проектируемой подъездной автомобильной дороги
- — W1 — W1 — ось проектируемой ЛЭП
- — N — N — ось проектируемого кабеля КИПиА
- В36 — ось проектируемого водопровода
- К0Н — ось проектируемой канализации
- граница зон планируемого размещения линейных объектов
- ●1 — поворотная точка границы зоны планируемого размещения линейных объектов

## Зоны с особыми условиями использования территории

- ▨ – планируемая к установлению охранная зона проектируемого газопровода
- ▩ – планируемая к установлению охранная зона проектируемого кабельной линии связи
- ▩ – планируемая к установлению охранная зона проектируемой электрохимзащиты
- ▩ – планируемая к установлению охранная зона проектируемой ЛЭП
- ▩ – планируемая к установлению охранная зона проектируемого кабеля КИПиА
- ▨ – планируемая к установлению охранная зона проектируемого водопровода, канализации
- ▩ – планируемая к установлению придорожная полоса проектируемой автомобильной дороги

ПРИМЕЧАНИЯ:
Границы территории, в отношении которой осуществляется подготовка проекта планировки территории, устанавливаются по внешним границам максимально удаленных от планируемого маршрута прохождения линейных объектов (трасс) зон с особыми условиями использования территорий, которые подлежат установлению в связи с размещением этих линейных объектов.

*PP00004091 84*

| | | | | | | |
|---|---|---|---|---|---|---|
| | | | | | | 0010.001.001.П2.0003–П315.21.2.2 |
| | | | | | | Этап 22: «Развитие газотранспортных мощностей ЕСГ Северо-Западного региона, участок Грязовец – КС Славянская» КС Дивенская с сопутствующими сооружениями (Ленинградская область, Кингисеппский район) |
| Изм. | Кол. уч. | Лист | N док. | Подп. | Дата | |
| Разраб. | Киселев | | | | | Основная часть проекта планировки территории. Графическая часть |
| Гл.спец. | Тишин | | | | | Стадия: П; Лист: 2; Листов: 9 |
| Нач.отд. | Маркелов | | | | | |
| Н.контр. | Тишин | | | | | Чертеж границ зон планируемого размещения линейных объектов М 1:500 |
| ГИП | Михайлов | | | | | ГАЗПРОМ ПРОЕКТИРОВАНИЕ |

Копировал Формат_А2х4

Согласовано:

| Инв. N подл. | Подпись и дата | Взам. инв. N |
|---|---|---|
| 947-ГП/ИЗ | | |

Площадка складирования мульчи
Кингисеппский муниципальный район
Пустомержское сельское поселение
Площадка установки дробления пней и порубочных остатков
Площадка установки дробления пней и порубочных остатков
Площадка под амбар – отстойник для проведения гидравлических испытаний
КС "Дивенская"
19
21
22
23
24
25
26
27
28
29
30
31
32
33
34
4748
4747
4751
4750
4746
МГ "Кохтла-Ярве-Ленинград"

Смежный этап 21: «Развитие газотранспортных мощностей ЕСГ Северо-Западного региона, участок Грязовец – КС Славянская» Ленинградская область Кингисеппский район 1-я и 2-я нитка, включая перемычку для подключения МГ Кохтла-Ярве-Ленинград

Схема расположения листов

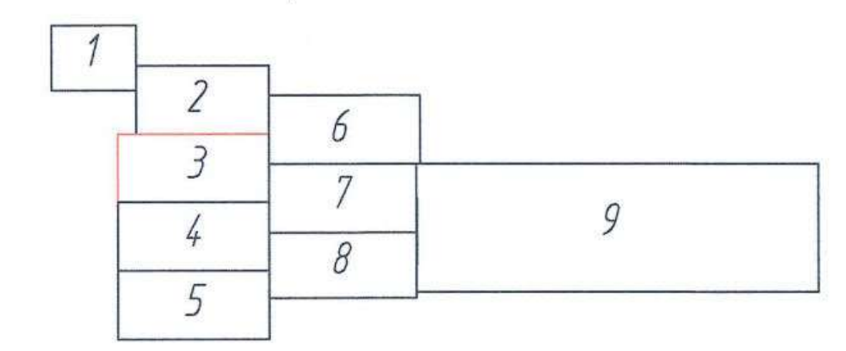

Условные обозначения:

- – оси проектируемого газопровода Ду 1400 1-я и 2-я нитки
- GAS — GAS — GAS — GAS – оси проектируемого газопровода на АГНКС
- – ось проектируемой кабельной линии связи
- – оси проектируемой технологической перемычки
- ——X—— – ось проектируемой электрохимзащиты
- —·—·— – ось проектируемой подъездной автомобильной дороги
- — W1 — W1 — – ось проектируемой ЛЭП
- —N—N—N—N—N– – ось проектируемого кабеля КИПиА
- В36 – ось проектируемого водопровода
- К0Н – ось проектируемой канализации
- – граница зон планируемого размещения линейных объектов
- •1 – поворотная точка границы зоны планируемого размещения линейных объектов

Зоны с особыми условиями использования территории

- ▨ – планируемая к установлению охранная зона проектируемого газопровода
- ▩ – планируемая к установлению охранная зона проектируемого кабельной линии связи
- ▩ – планируемая к установлению охранная зона проектируемой электрохимзащиты
- ▩ – планируемая к установлению охранная зона проектируемой ЛЭП
- ▩ – планируемая к установлению охранная зона проектируемого кабеля КИПиА
- ▨ – планируемая к установлению охранная зона проектируемого водопровода, канализации
- ▩ – планируемая к установлению придорожная полоса проектируемой автомобильной дороги

ПРИМЕЧАНИЯ:
Границы территории, в отношении которой осуществляется подготовка проекта планировки территории, устанавливаются по внешним границам максимально удаленных от планируемого маршрута прохождения линейных объектов (трасс) зон с особыми условиями использования территорий, которые подлежат установлению в связи с размещением этих линейных объектов.

* P P 0 0 0 0 4 0 9 1 8 4 *

| | | | | | | | | | |
|---|---|---|---|---|---|---|---|---|---|
| | | | | | | 0010.001.001.П2.0003–П315.21.2.2 | | | |
| | | | | | | Этап 22: «Развитие газотранспортных мощностей ЕСГ Северо-Западного региона, участок Грязовец – КС Славянская» КС Дивенская с сопутствующими сооружениями (Ленинградская область, Кингисеппский район) | | | |
| Изм. | Кол.уч. | Лист | N док. | Подп. | Дата | | | | |
| Разраб. | | Киселев | | | | Основная часть проекта планировки территории. Графическая часть | Стадия | Лист | Листов |
| Гл.спец. | | Тишин | | | | | П | 3 | 9 |
| Нач.отд. | | Маркелов | | | | | | | |
| Н.контр. | | Тишин | | | | Чертеж границ зон планируемого размещения линейных объектов М 1:500 | ГАЗПРОМ ПРОЕКТИРОВАНИЕ | | |
| ГИП | | Михайлов | | | | | | | |

Копировал

Формат_А2х4

Согласовано:

| Инв. N подл. | Подпись и дата | Взам. инв. N |
|---|---|---|
| 947-ГП/ИЗ | | |

Смежный этап 21: «Развитие газотранспортных мощностей ЕСГ Северо-Западного региона, участок Грязовец – КС Славянская»
Ленинградская область Кингисеппский район 1-я и 2-я нитка,
включая перемычку для подключения МГ Кохтла-Ярве–Ленинград

Схема расположения листов

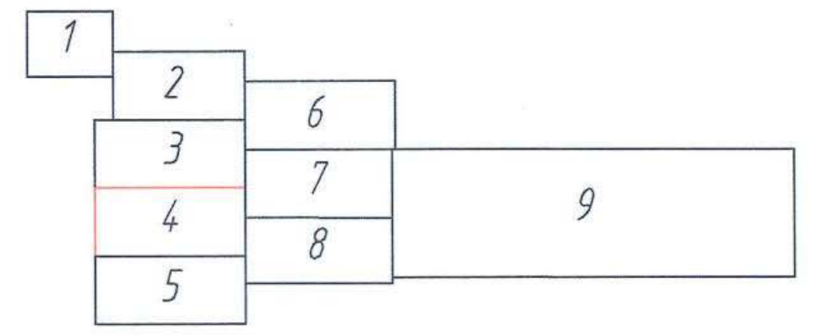

## Условные обозначения:

- – оси проектируемого газопровода Ду 1400 1-я и 2-я нитки
- GAS – оси проектируемого газопровода на АГНКС
- – ось проектируемой кабельной линии связи
- – оси проектируемой технологической перемычки
- X – ось проектируемой электрохимзащиты
- – ось проектируемой подъездной автомобильной дороги
- W1 – ось проектируемой ЛЭП
- N – ось проектируемого кабеля КИПиА
- В36 – ось проектируемого водопровода
- К0Н – ось проектируемой канализации
- – граница зон планируемого размещения линейных объектов
- ●1 – поворотная точка границы зоны планируемого размещения линейных объектов

## Зоны с особыми условиями использования территории

- ▨ – планируемая к установлению охранная зона проектируемого газопровода
- ▨ – планируемая к установлению охранная зона проектируемого кабельной линии связи
- ▨ – планируемая к установлению охранная зона проектируемой электрохимзащиты
- ▨ – планируемая к установлению охранная зона проектируемой ЛЭП
- ▨ – планируемая к установлению охранная зона проектируемого кабеля КИПиА
- ▨ – планируемая к установлению охранная зона проектируемого водопровода, канализации
- ▨ – планируемая к установлению придорожная полоса проектируемой автомобильной дороги

ПРИМЕЧАНИЯ:
Границы территории, в отношении которой осуществляется подготовка проекта планировки территории, устанавливаются по внешним границам максимально удаленных от планируемого маршрута прохождения линейных объектов (трасс) зон с особыми условиями использования территорий, которые подлежат установлению в связи с размещением этих линейных объектов.

* P P D 0 0 0 4 0 9 1 8 4 *

| | | | | | | | | | |
|---|---|---|---|---|---|---|---|---|---|
| | | | | | | 0010.001.001.П2.0003–П315.21.2.2 | | | |
| | | | | | | Этап 22: «Развитие газотранспортных мощностей ЕСГ Северо-Западного региона, участок Грязовец – КС Славянская» КС Дивенская с сопутствующими сооружениями (Ленинградская область, Кингисеппский район) | | | |
| Изм. | Кол.уч. | Лист | N док. | Подп. | Дата | | | | |
| Разраб. | | Киселев | | | | Основная часть проекта планировки территории. Графическая часть | Стадия | Лист | Листов |
| Гл.спец. | | Тишин | | | | | П | 4 | 9 |
| Нач.отд. | | Маркелов | | | | | | | |
| Н.контр. | | Тишин | | | | Чертеж границ зон планируемого размещения линейных объектов М 1:500 | ГАЗПРОМ ПРОЕКТИРОВАНИЕ | | |
| ГИП | | Михайлов | | | | | | | |

Копировал

Формат_А2х4

| Инв. N подл. | Подпись и дата | Взам. инв. N |
|---|---|---|
| 947-ГП/ИЗ | | |

Согласовано:

Линия сводки с листом 4
Линия сводки с листом 8
№3
№4
№5
№6
береза
осина
ель
19
0.30
3
115
108
111
109
110
94
91
93
102
100
99
95
98
96
Кингисеппский муниципальный район
Пустомержское сельское поселение
Площадка под оборудование для проведения гидравлических испытаний с коридором к ней
Анодное поле

Схема расположения листов

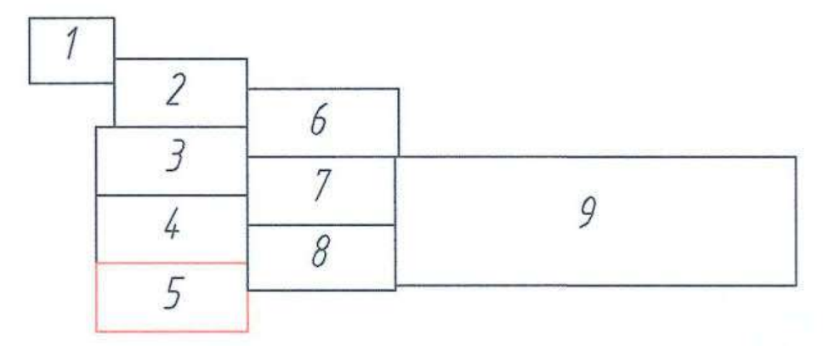

## Условные обозначения:

| | |
|---|---|
| ▬ ▬ | – оси проектируемого газопровода Ду 1400 1-я и 2-я нитки |
| — GAS — GAS — GAS — GAS — | – оси проектируемого газопровода на АГНКС |
| ▬ | – ось проектируемой кабельной линии связи |
| ▬ | – оси проектируемой технологической перемычки |
| ——— X ——— | – ось проектируемой электрохимзащиты |
| — · — · — · — | – ось проектируемой подъездной автомобильной дороги |
| — — W1 — — W1 — | – ось проектируемой ЛЭП |
| — N — N — N — N — N — | – ось проектируемого кабеля КИПиА |
| В36 | – ось проектируемого водопровода |
| К0Н | – ось проектируемой канализации |
| ▬ | – граница зон планируемого размещения линейных объектов |
| •1 | – поворотная точка границы зоны планируемого размещения линейных объектов |

## Зоны с особыми условиями использования территории

| | |
|---|---|
| ▨ | – планируемая к установлению охранная зона проектируемого газопровода |
| ▨ | – планируемая к установлению охранная зона проектируемого кабельной линии связи |
| ▨ | – планируемая к установлению охранная зона проектируемой электрохимзащиты |
| ▨ | – планируемая к установлению охранная зона проектируемой ЛЭП |
| ▨ | – планируемая к установлению охранная зона проектируемого кабеля КИПиА |
| ▨ | – планируемая к установлению охранная зона проектируемого водопровода, канализации |
| ▨ | – планируемая к установлению придорожная полоса проектируемой автомобильной дороги |

* P P 0 0 0 0 4 0 9 1 8 4 *

ПРИМЕЧАНИЯ:

Границы территории, в отношении которой осуществляется подготовка проекта планировки территории, устанавливаются по внешним границам максимально удаленных от планируемого маршрута прохождения линейных объектов (трасс) зон с особыми условиями использования территорий, которые подлежат установлению в связи с размещением этих линейных объектов.

| | | | | | | |
|---|---|---|---|---|---|---|
| | | | | | | 0010.001.001.П2.0003–П315.21.2.2 |
| | | | | | | Этап 22: «Развитие газотранспортных мощностей ЕСГ Северо-Западного региона, участок Грязовец – КС Славянская» КС Дивенская с сопутствующими сооружениями (Ленинградская область, Кингисеппский район) |
| Изм. | Кол. уч. | Лист | № док. | Подп. | Дата | |
| Разраб. | | Киселев | | | | Основная часть проекта планировки территории. Графическая часть |
| Гл.спец. | | Тишин | | | | |
| Нач.отд. | | Маркелов | | | | |
| Н.контр. | | Тишин | | | | Чертеж границ зон планируемого размещения линейных объектов М 1:500 |
| ГИП | | Михайлов | | | | |

| Стадия | Лист | Листов |
|---|---|---|
| П | 5 | 9 |

ГАЗПРОМ ПРОЕКТИРОВАНИЕ

Копировал

Формат_А2х4

Согласовано:

| Инв. N подл. | Подпись и дата | Взам. инв. N |
|---|---|---|
| 947-ГП/ИЗ | | |

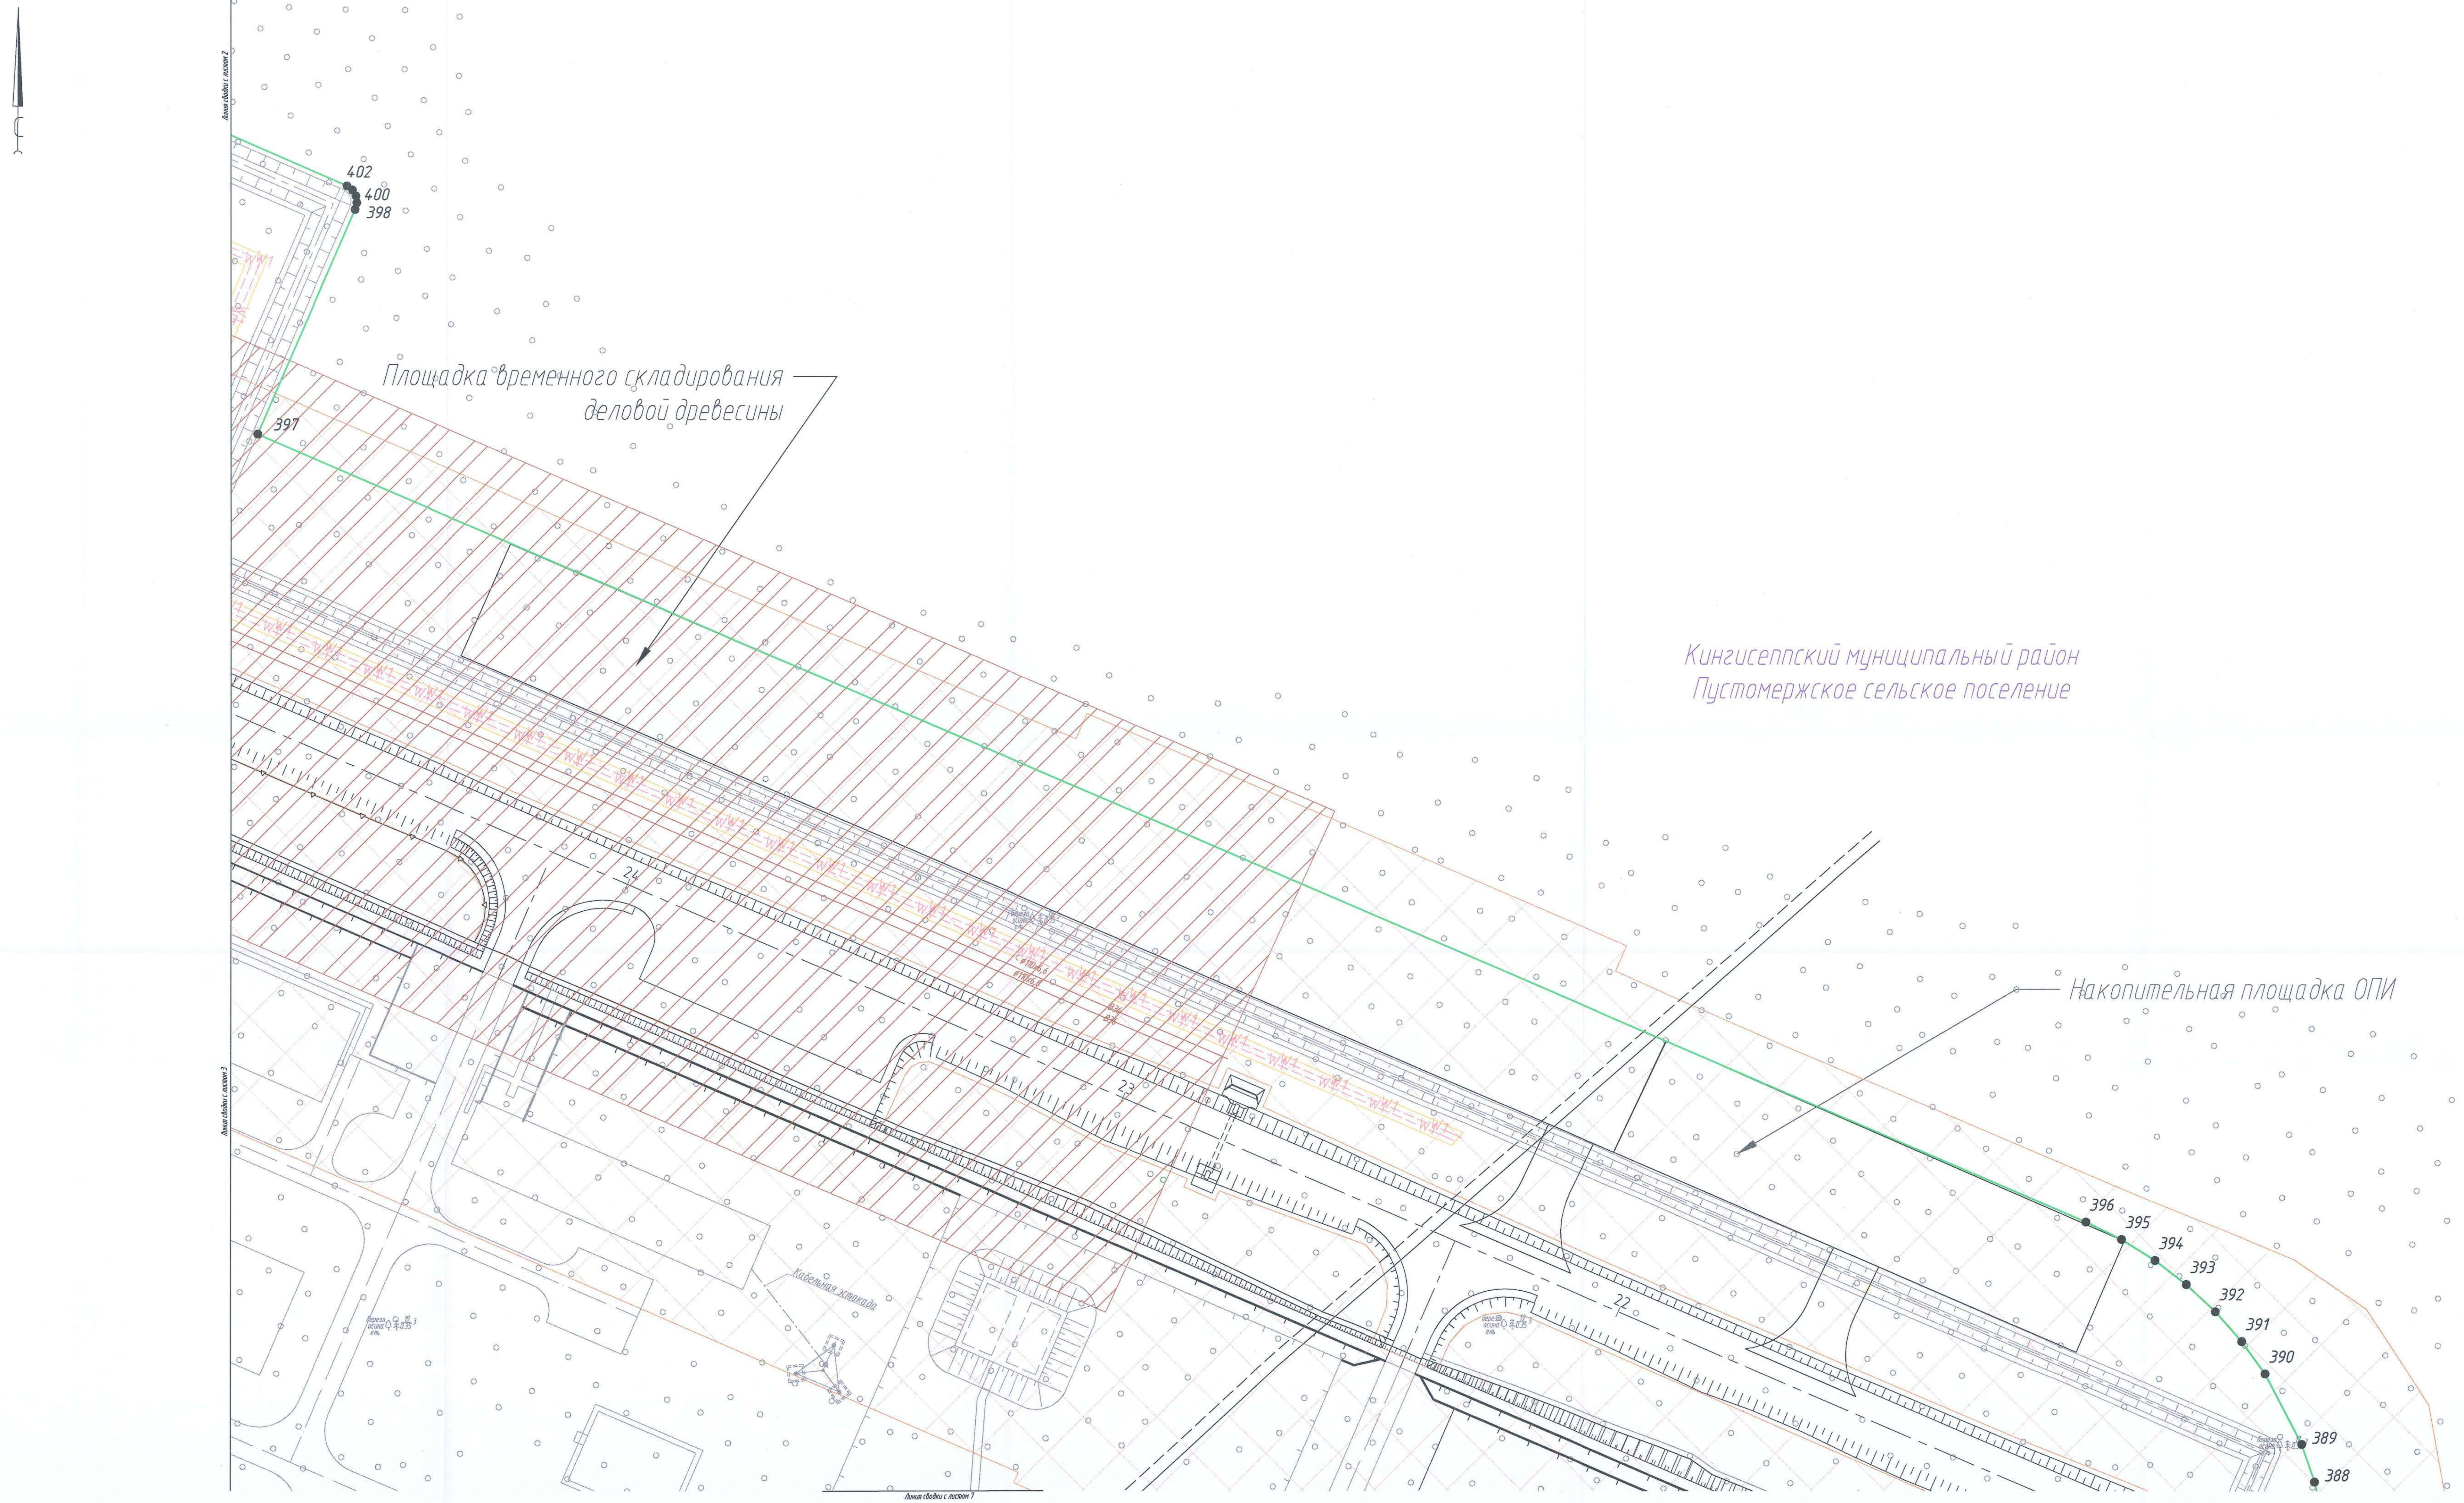
Линия сводки с листом 2
402
400
398
397
Площадка временного складирования деловой древесины
Кингисеппский муниципальный район
Пустомержское сельское поселение
Накопительная площадка ОПИ
24
23
22
396
395
394
393
392
391
390
389
388
Линия сводки с листом 3
Линия сводки с листом 7

Схема расположения листов

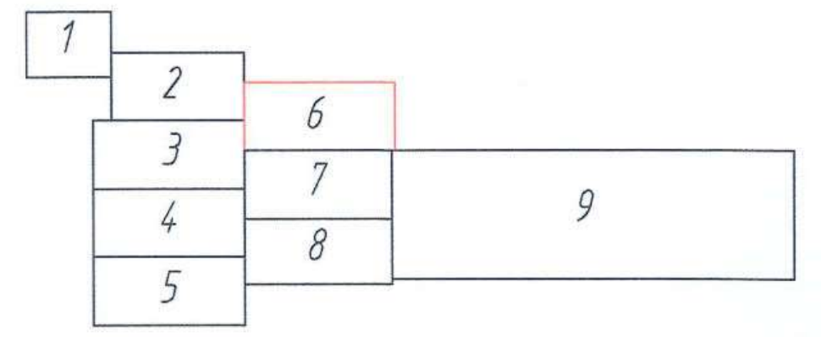

### Условные обозначения:

| | |
|---|---|
| | – оси проектируемого газопровода Ду 1400 1-я и 2-я нитки |
| GAS GAS GAS GAS | – оси проектируемого газопровода на АГНКС |
| | – ось проектируемой кабельной линии связи |
| | – оси проектируемой технологической перемычки |
| X | – ось проектируемой электрохимзащиты |
| — · — · — | – ось проектируемой подъездной автомобильной дороги |
| W1 W1 | – ось проектируемой ЛЭП |
| N N N N N | – ось проектируемого кабеля КИПиА |
| В3б | – ось проектируемого водопровода |
| К0Н | – ось проектируемой канализации |
| | – граница зон планируемого размещения линейных объектов |
| •1 | – поворотная точка границы зоны планируемого размещения линейных объектов |

### Зоны с особыми условиями использования территории

| | |
|---|---|
| ▨ | – планируемая к установлению охранная зона проектируемого газопровода |
| ▨ | – планируемая к установлению охранная зона проектируемого кабельной линии связи |
| ▨ | – планируемая к установлению охранная зона проектируемой электрохимзащиты |
| ▨ | – планируемая к установлению охранная зона проектируемой ЛЭП |
| ▨ | – планируемая к установлению охранная зона проектируемого кабеля КИПиА |
| ▨ | – планируемая к установлению охранная зона проектируемого водопровода, канализации |
| ▨ | – планируемая к установлению придорожная полоса проектируемой автомобильной дороги |

ПРИМЕЧАНИЯ:
Границы территории, в отношении которой осуществляется подготовка проекта планировки территории, устанавливаются по внешним границам максимально удаленных от планируемого маршрута прохождения линейных объектов (трасс) зон с особыми условиями использования территорий, которые подлежат установлению в связи с размещением этих линейных объектов.

*PP0000409184*

| | | | | | | |
|---|---|---|---|---|---|---|
| | | | | | | 0010.001.001.П2.0003–П315.21.2.2 |
| | | | | | | Этап 22: «Развитие газотранспортных мощностей ЕСГ Северо-Западного региона, участок Грязовец – КС Славянская» КС Дивенская с сопутствующими сооружениями (Ленинградская область, Кингисеппский район) |
| Изм. | Кол. уч. | Лист | N° док. | Подп. | Дата | |
| Разраб. | | Киселев | | | | Основная часть проекта планировки территории. Графическая часть |
| Гл.спец. | | Тишин | | | | |
| Нач.отд. | | Маркелов | | | | |
| Н.контр. | | Тишин | | | | Чертеж границ зон планируемого размещения линейных объектов М 1:500 |
| ГИП | | Михайлов | | | | |

| Стадия | Лист | Листов |
|---|---|---|
| П | 6 | 9 |

ГАЗПРОМ ПРОЕКТИРОВАНИЕ

Копировал

Формат_А2х4

| Инв. N подл. | Подпись и дата | Взам. инв. N |
|---|---|---|
| 947-ГП/ИЗ | | |

Согласовано:

КС "Дивенская"
Накопительная площадка ОПИ
Приобъектная административно - хозяйственная база подрядчика
Кингисеппский муниципальный район
Пустомержское сельское поселение
Площадка временного складирования минерального грунта
КС "Дивенская"
387
386
384
383
382
381
380
379
378
377
376
375
374
373
372
371
370
369
368
367
366
365
364
363
139
140
141
142
143
144
145
146
147
148
149
150
151
152
153
154
155
156
157

Согласовано

Инв. № подл. | Подпись и дата | Взам. инв. №

Схема расположения листов

## Условные обозначения:

- – оси проектируемого газопровода Ду 1400 1-я и 2-я нитки
- GAS — GAS — GAS — GAS – оси проектируемого газопровода на АГНКС
- – ось проектируемой кабельной линии связи
- – оси проектируемой технологической перемычки
- —X— – ось проектируемой электрохимзащиты
- – ось проектируемой подъездной автомобильной дороги
- — W1 — W1 — – ось проектируемой ЛЭП
- —N—N—N—N—N— – ось проектируемого кабеля КИПиА
- В36 – ось проектируемого водопровода
- К0Н – ось проектируемой канализации
- – граница зон планируемого размещения линейных объектов
- •1 – поворотная точка границы зоны планируемого размещения линейных объектов

## Зоны с особыми условиями использования территории

- ▨ – планируемая к установлению охранная зона проектируемого газопровода
- ▨ – планируемая к установлению охранная зона проектируемого кабельной линии связи
- ▨ – планируемая к установлению охранная зона проектируемой электрохимзащиты
- ▨ – планируемая к установлению охранная зона проектируемой ЛЭП
- ▨ – планируемая к установлению охранная зона проектируемого кабеля КИПиА
- ▨ – планируемая к установлению охранная зона проектируемого водопровода, канализации
- ▨ – планируемая к установлению придорожная полоса проектируемой автомобильной дороги

* P P 0 0 0 0 4 0 9 1 8 4 *

ПРИМЕЧАНИЯ:
Границы территории, в отношении которой осуществляется подготовка проекта планировки территории, устанавливаются по внешним границам максимально удаленных от планируемого маршрута прохождения линейных объектов (трасс) зон с особыми условиями использования территорий, которые подлежат установлению в связи с размещением этих линейных объектов.

| | | | | | | |
|---|---|---|---|---|---|---|
| | | | | | | 0010.001.001.П2.0003-П315.21.2.2 |
| | | | | | | Этап 22: «Развитие газотранспортных мощностей ЕСГ Северо-Западного региона, участок Грязовец – КС Славянская» КС Дивенская с сопутствующими сооружениями (Ленинградская область, Кингисеппский район) |
| Изм. | Кол. уч. | Лист | № док. | Подп. | Дата | |
| Разраб. | | Киселев | | | | Основная часть проекта планировки территории. Графическая часть |
| Гл.спец. | | Тишин | | | | Стадия: П · Лист: 7 · Листов: 9 |
| Нач.отд. | | Маркелов | | | | |
| Н.контр. | | Тишин | | | | Чертеж границ зон планируемого размещения линейных объектов М 1:500 |
| ГИП | | Михайлов | | | | ГАЗПРОМ ПРОЕКТИРОВАНИЕ |

Копировал

Формат_A2x4

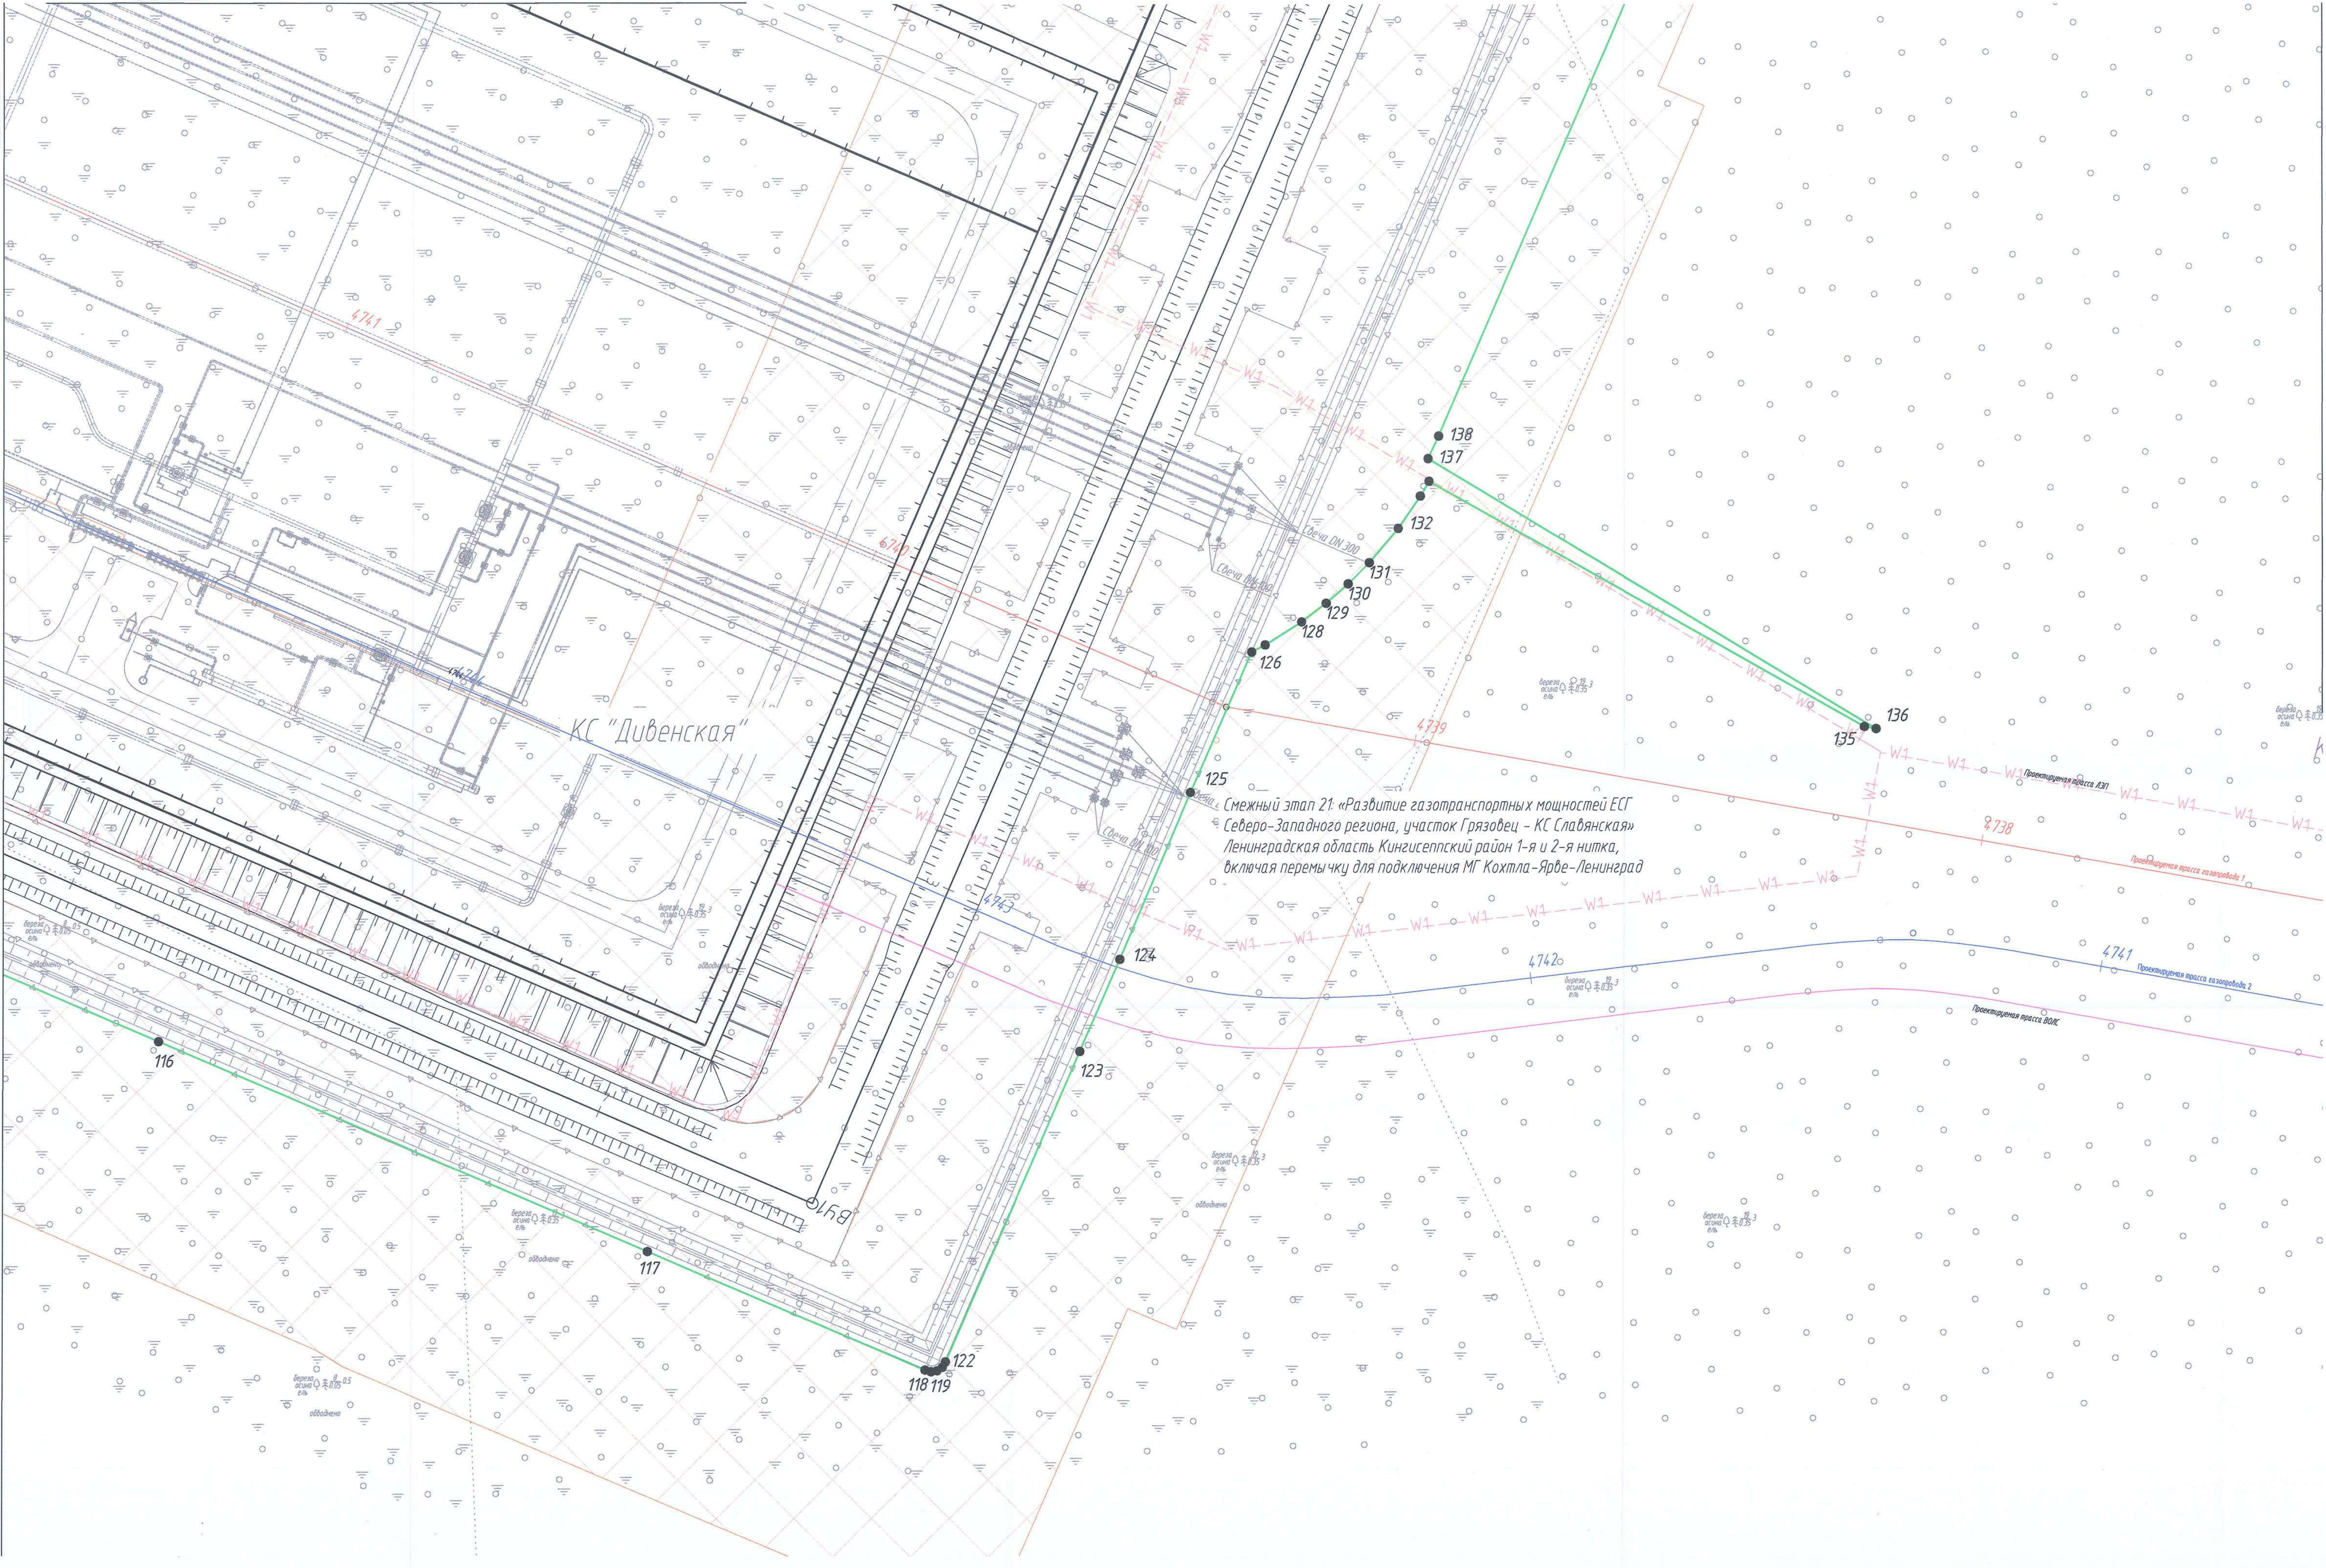

Смежный этап 21: «Развитие газотранспортных мощностей ЕСГ Северо-Западного региона, участок Грязовец – КС Славянская» Ленинградская область Кингисеппский район 1-я и 2-я нитка, включая перемычку для подключения МГ Кохтла-Ярве–Ленинград

Схема расположения листов

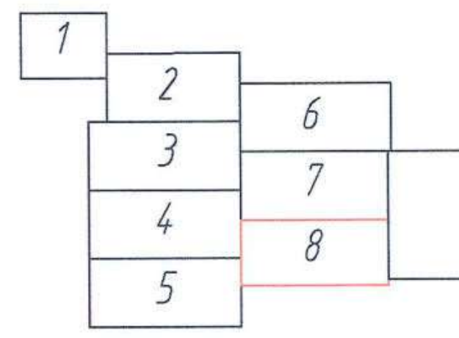

## Условные обозначения:

| | |
|---|---|
| — | – оси проектируемого газопровода Ду 1400 1-я и 2-я нитки |
| — GAS — GAS — GAS — GAS — | – оси проектируемого газопровода на АГНКС |
| — | – ось проектируемой кабельной линии связи |
| — | – оси проектируемой технологической перемычки |
| —X— | – ось проектируемой электрохимзащиты |
| —·—·— | – ось проектируемой подъездной автомобильной дороги |
| — — W1 — — W1 — | – ось проектируемой ЛЭП |
| — N — N — N — N — N — | – ось проектируемого кабеля КИПиА |
| В36 | – ось проектируемого водопровода |
| КОН | – ось проектируемой канализации |
| — | – граница зон планируемого размещения линейных объектов |
| ●1 | – поворотная точка границы зоны планируемого размещения линейных объектов |

## Зоны с особыми условиями использования территории

| | |
|---|---|
| ▨ | – планируемая к установлению охранная зона проектируемого газопровода |
| ▨ | – планируемая к установлению охранная зона проектируемого кабельной линии связи |
| ▨ | – планируемая к установлению охранная зона проектируемой электрохимзащиты |
| ▨ | – планируемая к установлению охранная зона проектируемой ЛЭП |
| ▨ | – планируемая к установлению охранная зона проектируемого кабеля КИПиА |
| ▨ | – планируемая к установлению охранная зона проектируемого водопровода, канализации |
| ▨ | – планируемая к установлению придорожная полоса проектируемой автомобильной дороги |

ПРИМЕЧАНИЯ:
Границы территории, в отношении которой осуществляется подготовка проекта планировки территории, устанавливаются по внешним границам максимально удаленных от планируемого маршрута прохождения линейных объектов (трасс) зон с особыми условиями использования территорий, которые подлежат установлению в связи с размещением этих линейных объектов.

* P P 0 0 0 0 4 0 9 1 8 4 *

| | | | | | | | | |
|---|---|---|---|---|---|---|---|---|
| | | | | | | 0010.001.001.П2.0003-П315.21.2.2 | | |
| | | | | | | Этап 22: «Развитие газотранспортных мощностей ЕСГ Северо-Западного региона, участок Грязовец – КС Славянская» КС Дивенская с сопутствующими сооружениями (Ленинградская область, Кингисеппский район) | | |
| Изм. | Кол.уч. | Лист | № док. | Подп. | Дата | | | |
| Разраб. | | Киселев | | | | Основная часть проекта планировки территории. Графическая часть | Стадия | Лист / Листов |
| Гл.спец. | | Тишин | | | | | П | 8 / 9 |
| Нач.отд. | | Маркелов | | | | | | |
| Н.контр. | | Тишин | | | | Чертеж границ зон планируемого размещения линейных объектов М 1:500 | ГАЗПРОМ ПРОЕКТИРОВАНИЕ | |
| ГИП | | Михайлов | | | | | | |

Копировал Формат_А2х3

Согласовано:

Инв. N подл. 947-ГП/ИЗ | Подпись и дата | Взам. инв. N

Вертолетная площадка
Кингисеппский муниципальный район
Пустомержское сельское поселение
Схема расположения листов
1
2
3
4
5
6
7
8
9

## Условные обозначения:

- оси проектируемого газопровода Ду 1400 1-я и 2-я нитки
- оси проектируемого газопровода на АГНКС
- ось проектируемой кабельной линии связи
- оси проектируемой технологической перемычки
- ось проектируемой электрохимзащиты
- ось проектируемой подъездной автомобильной дороги
- ось проектируемой ЛЭП
- ось проектируемого кабеля КИПиА
- ось проектируемого водопровода
- ось проектируемой канализации
- граница зон планируемого размещения линейных объектов
- поворотная точка границы зоны планируемого размещения линейных объектов

## Зоны с особыми условиями использования территории

- планируемая к установлению охранная зона проектируемого газопровода
- планируемая к установлению охранная зона проектируемого кабельной линии связи
- планируемая к установлению охранная зона проектируемой электрохимзащиты
- планируемая к установлению охранная зона проектируемой ЛЭП
- планируемая к установлению охранная зона проектируемого кабеля КИПиА
- планируемая к установлению охранная зона проектируемого водопровода, канализации
- планируемая к установлению придорожная полоса проектируемой автомобильной дороги

ПРИМЕЧАНИЯ:
Границы территории, в отношении которой осуществляется подготовка проекта планировки территории, устанавливаются по внешним границам максимально удаленных от планируемого маршрута прохождения линейных объектов (трасс) зон с особыми условиями использования территорий, которые подлежат установлению в связи с размещением этих линейных объектов.

* P P 0 0 0 0 4 0 9 1 8 4 *

Согласовано:

| Инв. N подл. | Подпись и дата | Взам. инв. N |
|---|---|---|
| 947-ГП/ИЗ | | |

0010.001.001.П2.0003-ПЗ15.21.2.2

Этап 22: «Развитие газотранспортных мощностей ЕСГ Северо-Западного региона, участок Грязовец – КС Славянская» КС Дивенская с сопутствующими сооружениями (Ленинградская область, Кингисеппский район)

| Изм. | Кол.уч. | Лист | N док. | Подп. | Дата |
|---|---|---|---|---|---|
| Разраб. | | Киселев | | | |
| Гл.спец. | | Тишин | | | |
| Нач.отд. | | Маркелов | | | |
| Н.контр. | | Тишин | | | |
| ГИП | | Михайлов | | | |

Основная часть проекта планировки территории. Графическая часть

| Стадия | Лист | Листов |
|---|---|---|
| П | 9 | 9 |

Чертеж границ зон планируемого размещения линейных объектов
М 1:1000

ГАЗПРОМ ПРОЕКТИРОВАНИЕ

Копировал

Формат_A2x4

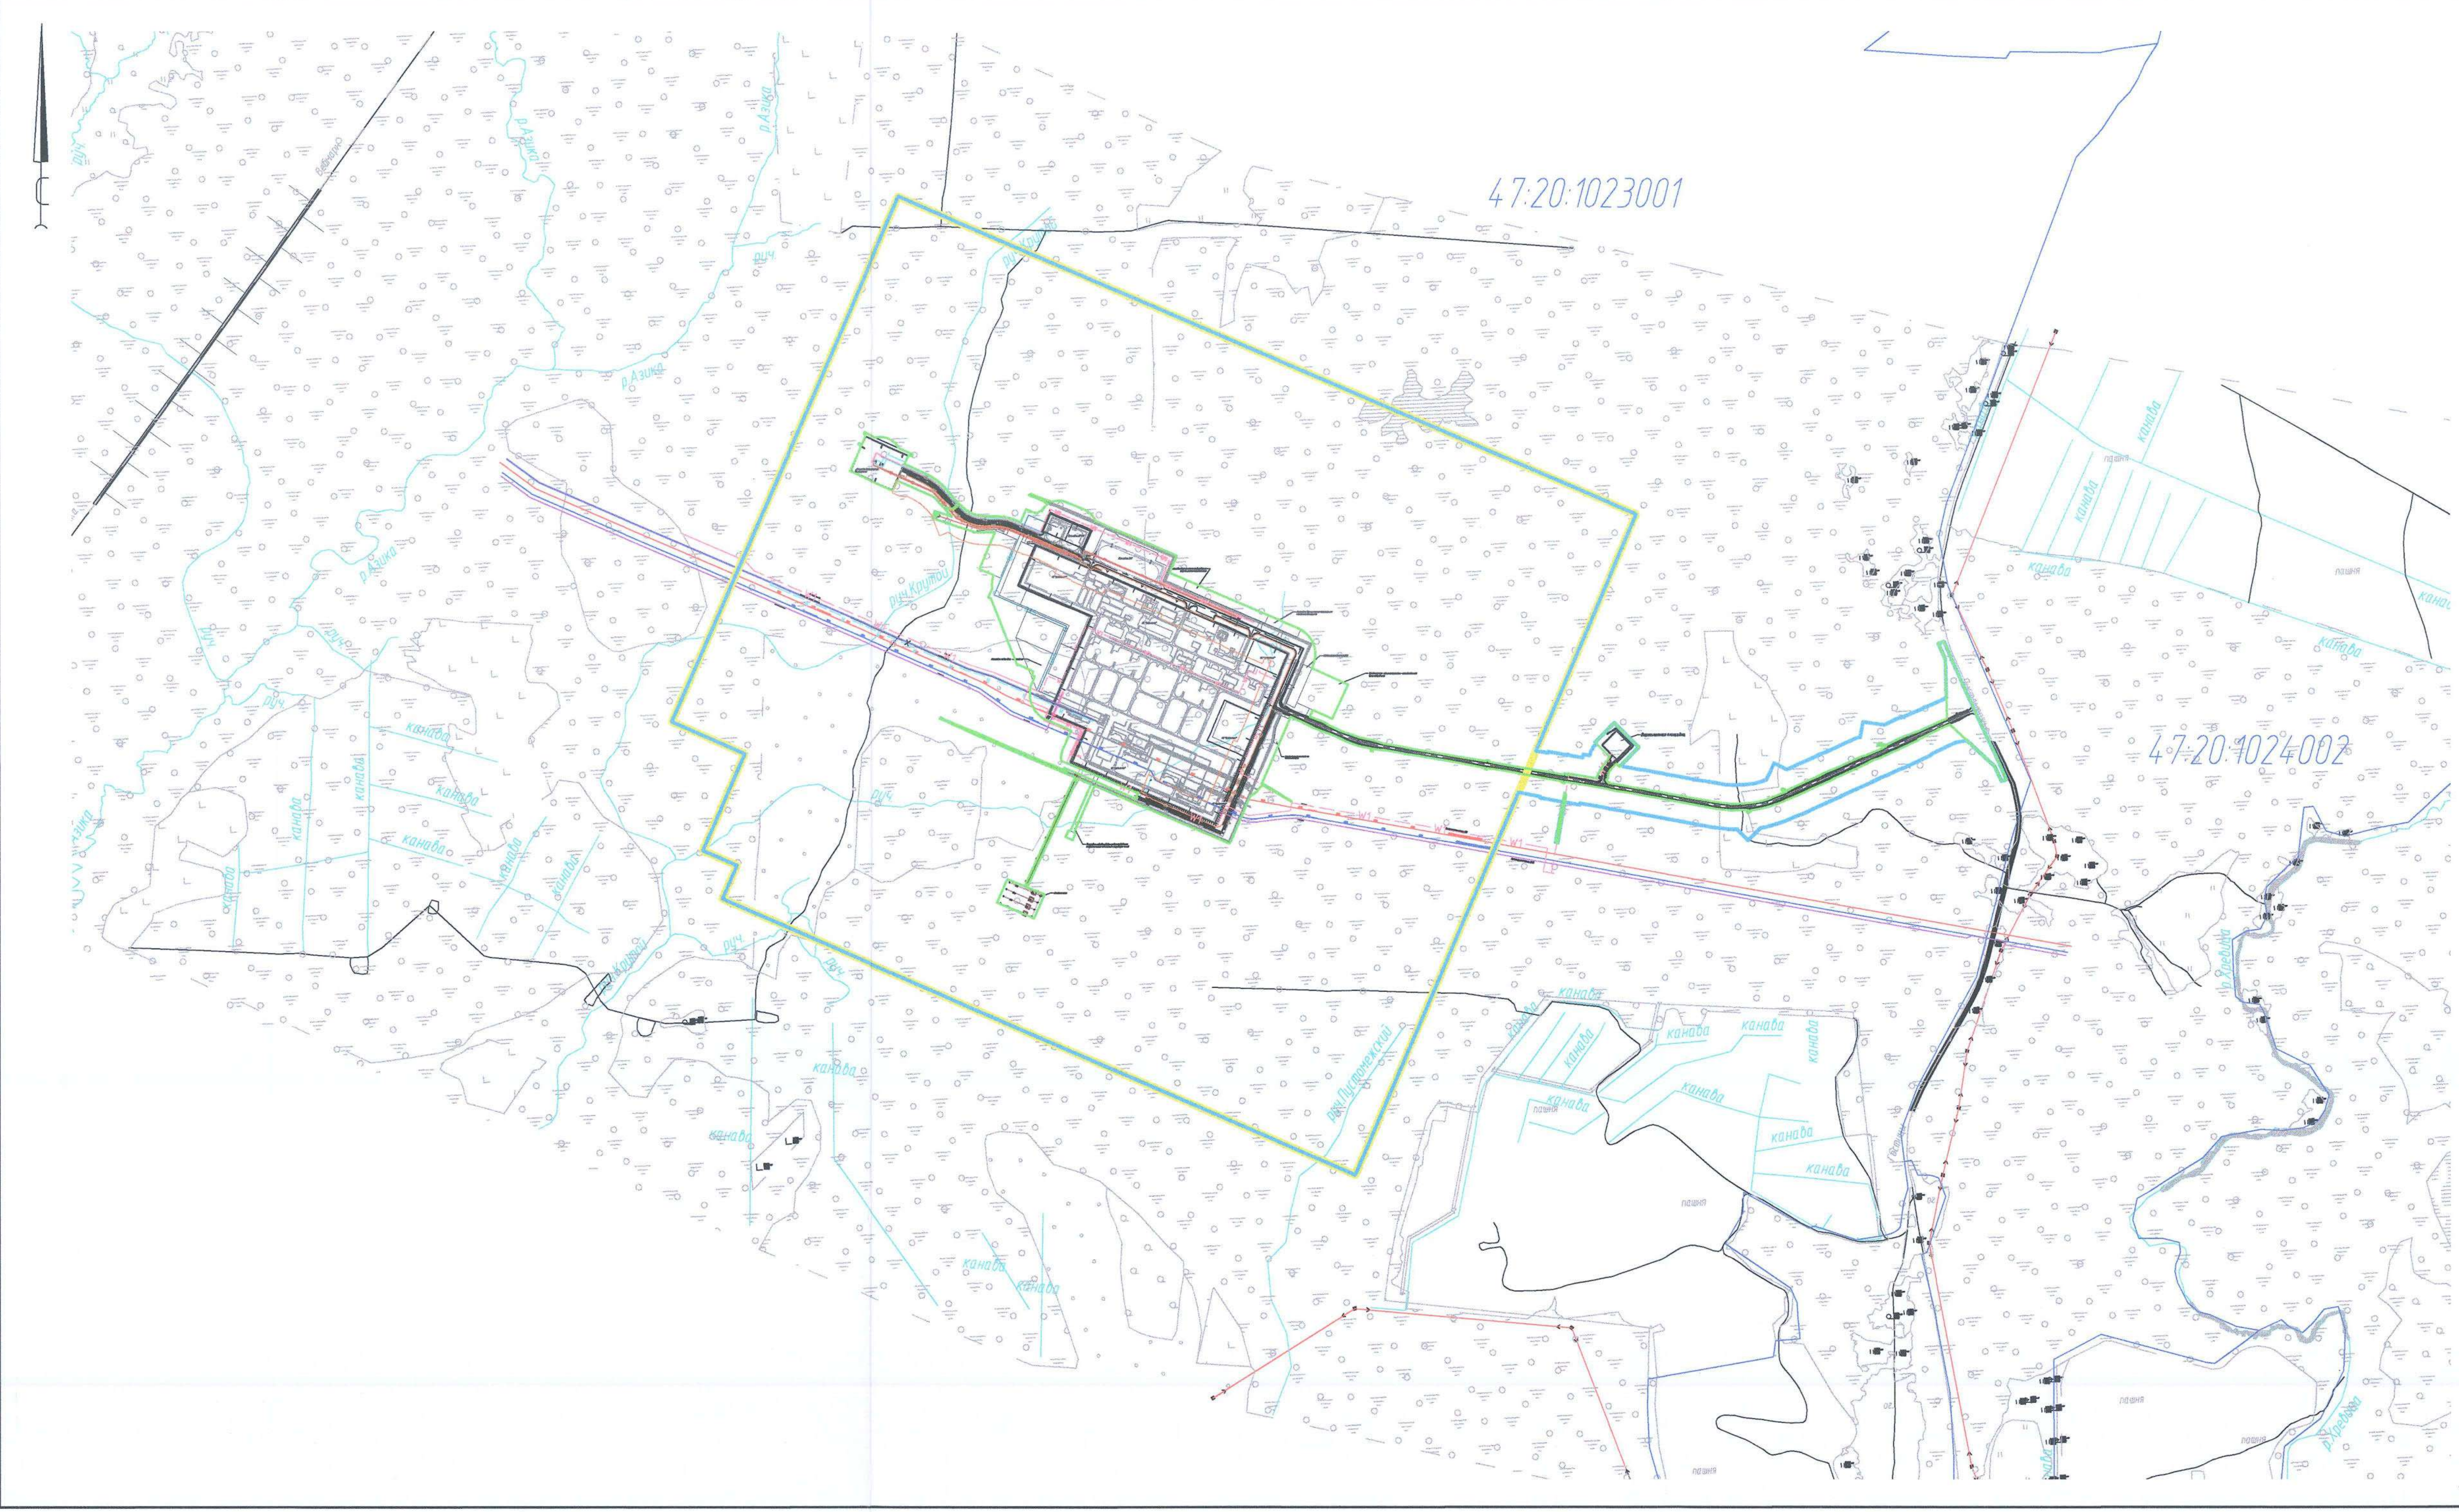

## Условные обозначения:

| | |
|---|---|
| | – оси проектируемого газопровода Ду 1400 1-я и 2-я нитки |
| GAS — GAS — GAS — GAS | – оси проектируемого газопровода на АГНКС |
| | – ось проектируемой кабельной линии связи |
| — x — | – ось проектируемой электрохимзащиты |
| | – ось проектируемого кабеля КИПиА |
| — W1 — W1 — | – ось проектируемой ВЛ |
| —·—·— | – ось проектируемой подъездной автомобильной дороги |
| К0Н | – ось проектируемой канализации |
| В36 | – ось проектируемого водопровода |
| | – граница территории, в отношении которой осуществляется подготовка проекта планировки территории |
| 47:20:1023001 | – границы и обозначение кадастрового квартала |
| | – граница зоны планируемого размещения объекта капитального строительства |
| | – граница зоны минимальных расстояний |
| | – оси проектируемой технологической перемычки |

| | | | | | | | | | |
|---|---|---|---|---|---|---|---|---|---|
| | | | | | | 0010.001.001.П2.0003-П315.21.2.3 | | | |
| Изм. | Кол.уч. | Лист | N° док. | Подп. | Дата | Этап 22: «Развитие газотранспортных мощностей ЕСГ Северо-Западного региона, участок Грязовец – КС Славянская» КС Дивенская с сопутствующими сооружениями (Ленинградская область, Кингисеппский район) | | | |
| Разраб. | | Киселев | | | | Основная часть проекта планировки. Графическая часть | Стадия | Лист | Листов |
| Гл.спец. | | Тишин | | | | | П | 1 | 1 |
| Нач.отд. | | Маркелов | | | | | | | |
| Н.контр. | | Тишин | | | | Чертеж планировки территории. Граница зоны минимальных расстояний М 1:10000 | ГАЗПРОМ ПРОЕКТИРОВАНИЕ | | |
| ГИП | | Михайлов | | | | | | | |

Копировал

Формат_А3х3

Согласовано:

| Инв. N подл. | Подпись и дата | Взам. инв. N |
|---|---|---|
| 947-ГП/ИЗ | | |