Общество с ограниченной ответственностью
«Газпром проектирование»

Заказчик – ПАО «Газпром»
(Агент – ООО «Газпром инвест»)

ДОКУМЕНТАЦИЯ ПО ПЛАНИРОВКИ ТЕРРИТОРИИ
Проект планировки территории, содержащий проект межевания территории

«Развитие газотранспортных мощностей ЕСГ Северо-Западного региона, участок Грязовец - КС Славянская» (Этап 22)

ТОМ 4
Материалы по обоснованию проекта планировки территории. Графическая часть

2018

Общество с ограниченной ответственностью
«Газпром проектирование»

Заказчик – ПАО «Газпром»
(Агент – ООО «Газпром инвест»)

ДОКУМЕНТАЦИЯ ПО ПЛАНИРОВКИ ТЕРРИТОРИИ

Проект планировки территории, содержащий проект межевания территории

«Развитие газотранспортных мощностей ЕСГ Северо-Западного региона, участок Грязовец - КС Славянская» (Этап 22)

ТОМ 4

Материалы по обоснованию проекта планировки территории. Графическая часть

Главный инженер
Нижегородского филиала Д.Г. Репин

Главный инженер проекта К.Е. Михайлов

2018

Взам. инв. №	
Подпись и дата	
Инв. № подл.	948-ПП/45

Обозначение	Наименование	Примечание
0010.001.001.П2.0003-ПЗ15.21.4-С	Содержание тома 4	2
0010.001.001.П2.0003-СП	Состав проектной документации	Отдельный том
0010.001.001.П2.0003-ПЗ15.21.4	Состав графической части	4
0010.001.001.П2.0003-ПЗ15.21.4	Текстовая часть	5
0010.001.001.П2.0003-ПЗ15.21.4.1	Схема расположения элементов планировочной структуры	6-7
0010.001.001.П2.0003-ПЗ15.21.4.2	Схема использования территории в период подготовки проекта планировки территории	8-16
0010.001.001.П2.0003-ПЗ15.21.4.3	Схема организации улично-дорожной сети и движения транспорта	17-23
0010.001.001.П2.0003-ПЗ15.21.4.4	Схема вертикальной планировки территории	24
0010.001.001.П2.0003-ПЗ15.21.4.5	Схема границ территории объектов культурного наследия	25
0010.001.001.П2.0003-ПЗ15.21.4.6	Схема границ зон с особыми условиями использования территории	26-28
0010.001.001.П2.0003-ПЗ15.21.4.7	Схема границ территории, подверженных риску возникновения чрезвычайных ситуаций природного и техногенного характера	29
0010.001.001.П2.0003-ПЗ15.21.4.8	Схема конструктивных и планировочных решений	30

Согласовано

Взам. инв. №

Подпись и дата

Инв. № подл.

848-ГП/ИЗ

Изм.	Кол.уч.	Лист	№док.	Подпись	Дата	0010.001.001.П2.0003-ПЗ15.21.4-С		
Разработал		Киселев				Содержание тома 4	Стадия	Лист	Листов
Проверил		Маркелов					П	1	1
Н. контр.		Тишин					ГАЗПРОМ проектирование		

Список исполнителей

Отдел сбора исходных данных

Начальник отдела	В. А. Маркелов
Главный специалист	С. Н. Тишин
Нормоконтроль	С. Н. Тишин
Руководитель группы	К.А. Киселев

948-ГПИЗ

Состав графической части

№	Обозначение	Наименование чертежа
1	0010.001.001.П2.0003-ПЗ15.21.4.1, листы 1-2	Схема расположения элементов планировочной структуры
2	0010.001.001.П2.0003-ПЗ15.21.4.2, листы 1-9	Схема использования территории в период подготовки проекта планировки территории
3	0010.001.001.П2.0003-ПЗ15.21.4.3, лист 1-7	Схема организации улично-дорожной сети и движения транспорта
4	0010.001.001.П2.0003-ПЗ15.21.4.4, лист 1	Схема вертикальной планировки территории
5	0010.001.001.П2.0003-ПЗ15.21.4.5, лист 1	Схема границ территории объектов культурного наследия
6	0010.001.001.П2.0003-ПЗ15.21.4.6, листы 1-3	Схема границ зон с особыми условиями использования территории
7	0010.001.001.П2.0003-ПЗ15.21.4.7, лист 1	Схема границ территории, подверженных риску возникновения чрезвычайных ситуаций природного и техногенного характера
8	0010.001.001.П2.0003-ПЗ15.21.4.8, лист 1	Схема конструктивных и планировочных решений

948-ГПЖИЗ

Лист регистрации изменений

Регистрация изменений								
Изм.	Номера листов (страниц)				Всего листов (страниц) в док.	Номер док.	Подп.	Дата
	измененных	замененных	новых	аннулированных				

948-ГП/ИЗ

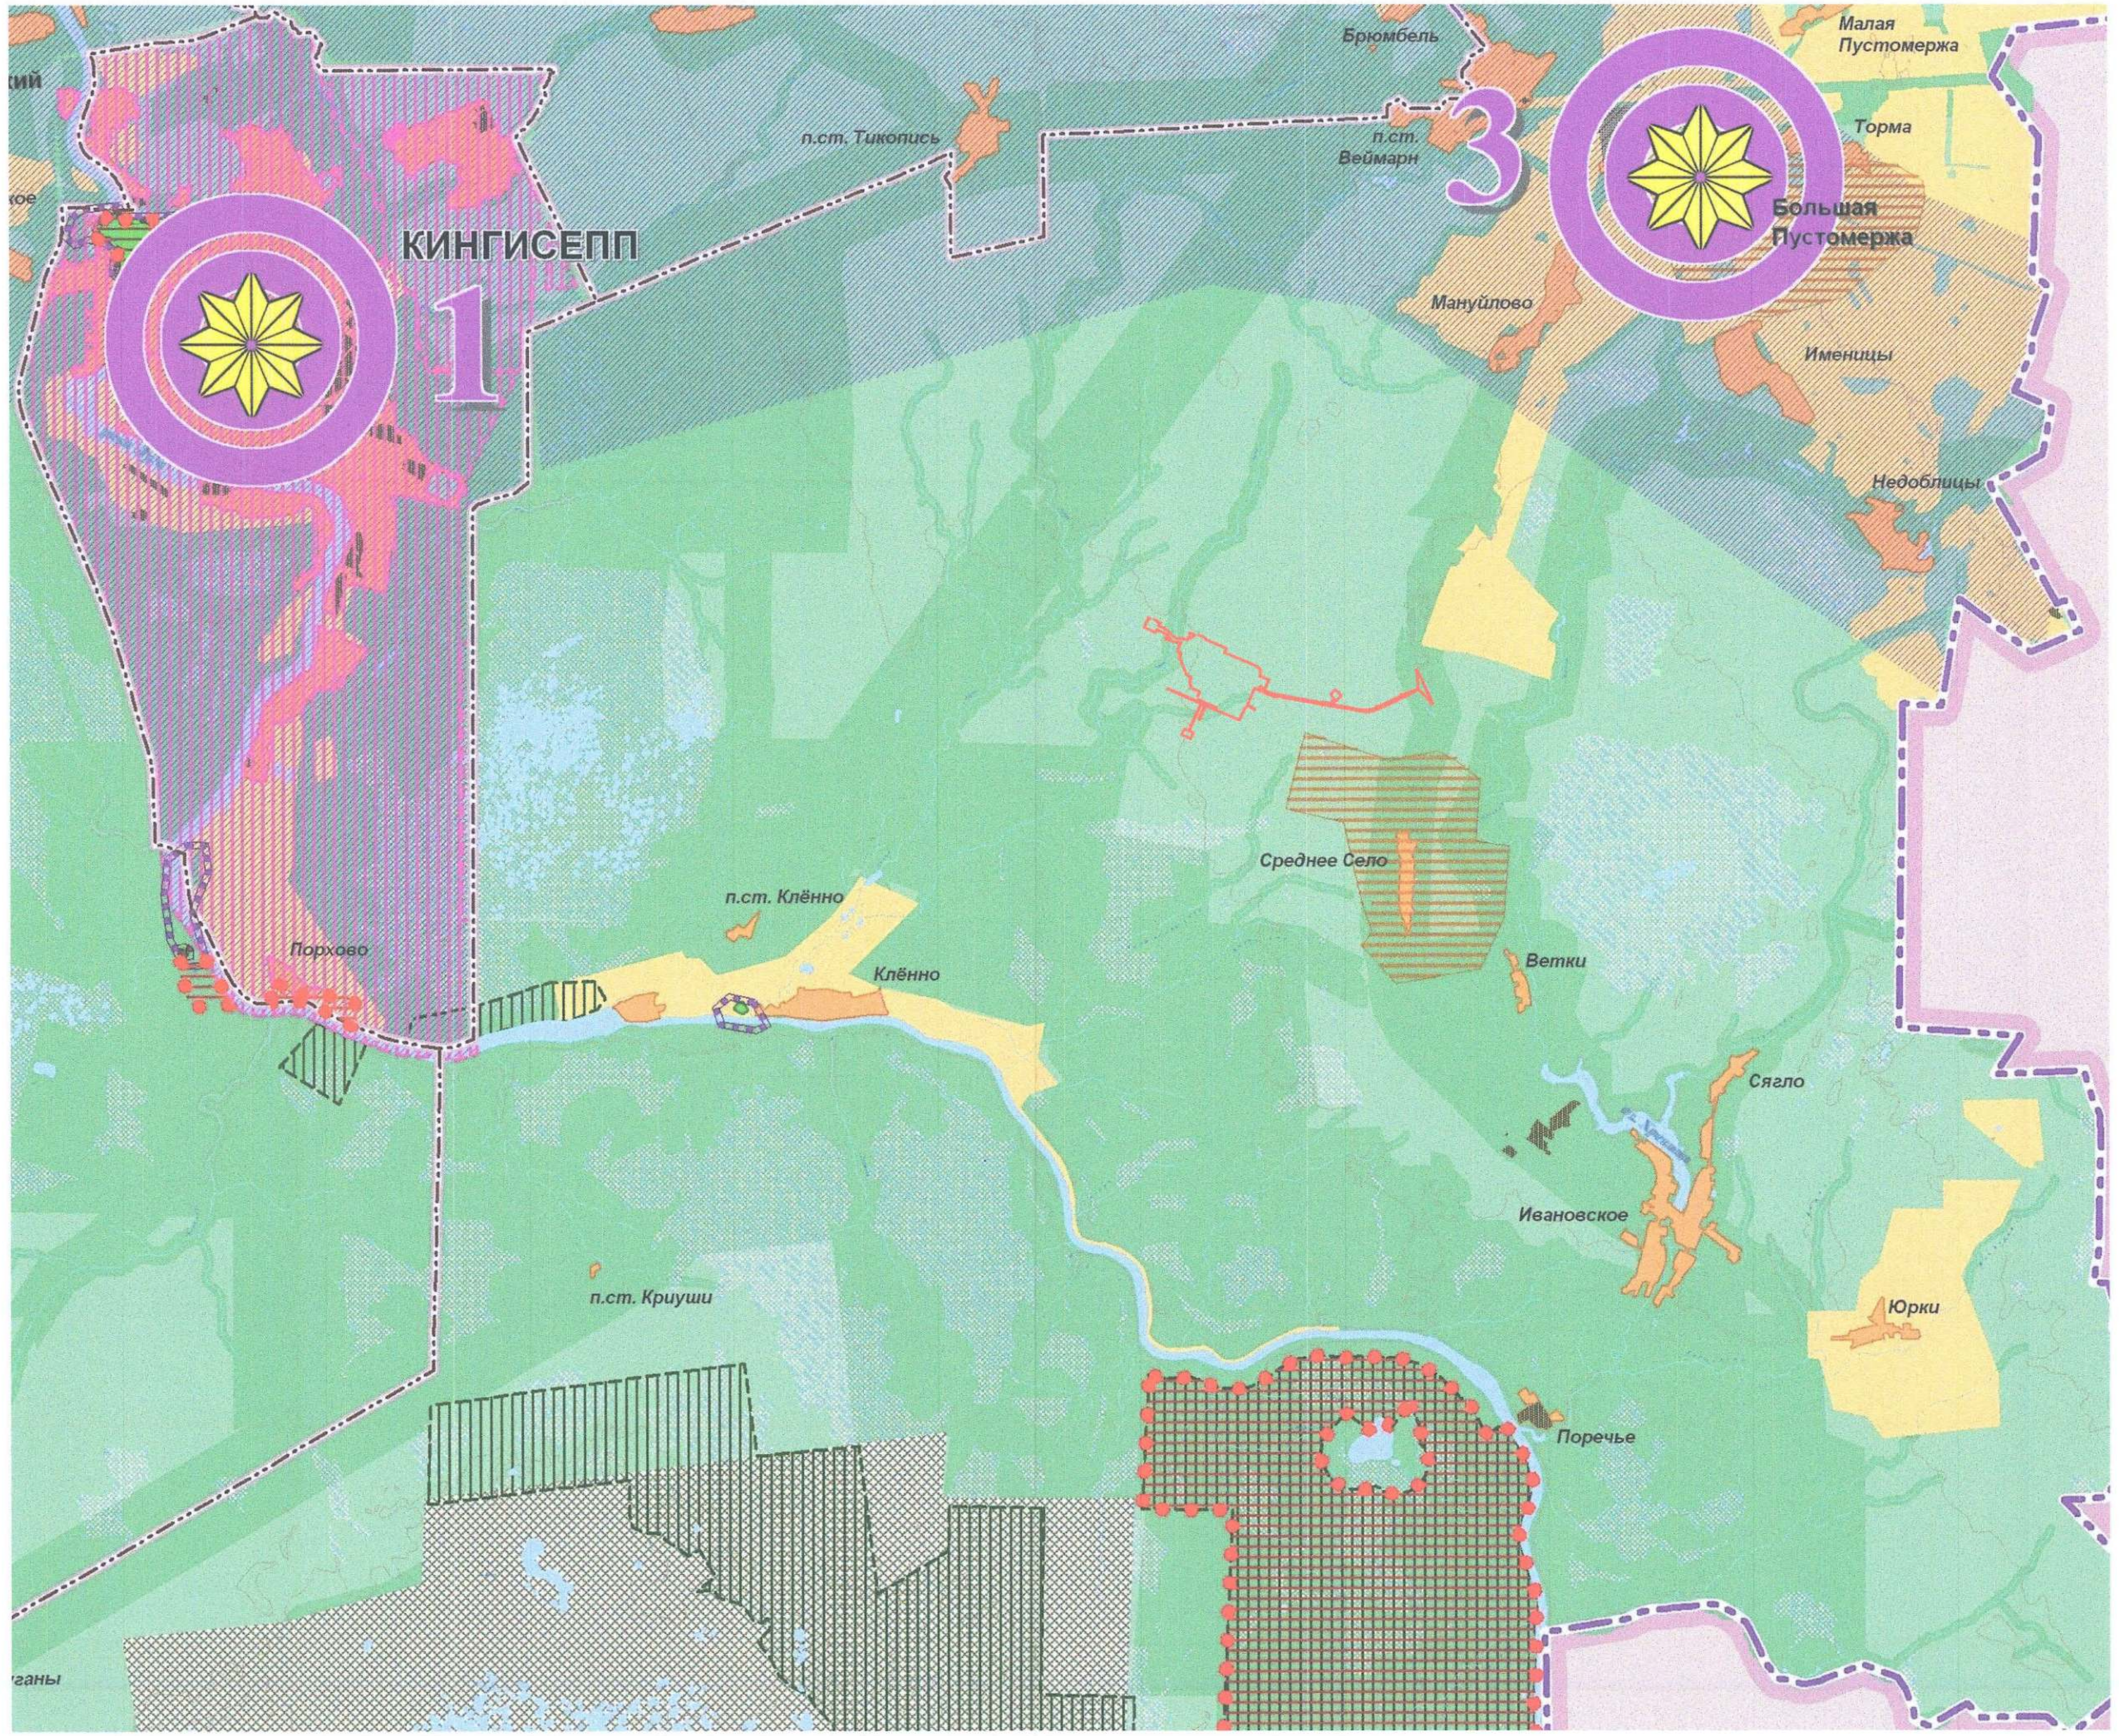

Границы:
- Государственная граница Российской Федерации
- граница Кингисеппского муниципального района
- границы городских и сельских поселений

планируемые | существующее положение

границы зон интенсивного освоения
- ▨ зона урбанизации, в том числе: зона гражданского строительства
- ■ зона промышленного освоения

границы зон рекреации
- ☐ зона рекреационной деятельности
- 🟩 в том числе: лечебно оздоровительные местности

границы сельскохозяйственной зоны
- 🟨 растениеводство
- ▤ молочно-мясное животноводство

границы лесохозяйственной зоны
- 🟩 лесовостановление
- 🟩 защитные леса
- 🟩 эксплутационные леса
- ▩ территории специального назначения

границы зон особо охраняемых территорий
- ▨ заповедник федерального значения
- ▨ заказники регионального значения
- ▨ ООПТ местного значения
- ▥ этно-культурный заповедник

Прочие объекты и территории обозначенные на схеме:
- 🟥 территории городов
- 🟧 территории сельских населенных пунктов
- ■ территории промышленных и коммунально-складских зон
- ■ территории порта
- ▒ болота
- 🟦 озера, реки, водохранилища
- 🟦 подходные каналы зоны порта
- ▤ границы морского порта "Усть-Луга"

- точки роста

1 - на базе промышленного развития
2 - на базе развития производственно-логистической деятельности
3 - на базе развития агропромышленного и транспортно-логистического комплекса
4 - на базе развития туристско-рекреационной деятельности
5 - на базе развития туристско-рекреационной и производственно-логистической деятельности
6 - на базе промышленно-производственного развития
7 - на базе развития производственно-логистической деятельности и малого бизнеса

— - граница зоны планируемого размещения проектируемого объекта этап 22: «Развитие газотранспортных мощностей ЕСГ Северо-Западного региона, участок Грязовец - КС Славянская» КС Дивенская с сопутствующими сооружениями (Ленинградская область, Кингисеппский район)

* P P 0 0 0 0 4 0 9 1 8 8 *

Картографическая основа ФГИС ТП

						0010.001.001.П2.0003-П315.21.4.1		
						Этап 22: «Развитие газотранспортных мощностей ЕСГ Северо-Западного региона, участок Грязовец – КС Славянская» КС Дивенская с сопутствующими сооружениями (Ленинградская область, Кингисеппский район)		
Изм.	Кол.уч.	Лист	№ док.	Подп.	Дата			
Разраб.		Киселев				Материалы по обоснованию проекта планировки территории. Графическая часть	Стадия	Лист
Гл. спец.		Тишин					П	1
Нач.отд.		Маркелов					Листов: 1	
Н.контр.		Тишин				Схема расположения элементов планировочной структуры Кингисеппский муниципальный район	ГАЗПРОМ ПРОЕКТИРОВАНИЕ	
ГИП		Михайлов						

Копировал

Формат_А3х3

Согласовано:

Инв. N подл.	Подпись и дата	Взам. инв. N
848-ГП/ИЗ		

В связи с отсутствием утвержденного генерального плана на Пустомержское сельское поселение Кингисеппского района, схема расположения элементов планировочной структуры на данное сельское поселение не разрабатывалась.

Согласовано

Взам. инв. №

Подпись и дата

Инв. № подл. 948-ГП/ИЗ

0010.001.001.П2.0003-ПЗ15.21.4.1

Этап 22: «Развитие газотранспортных мощностей ЕСГ Северо-Западного региона, участок Грязовец - КС Славянская» КС Дивенская с сопутствующими сооружениями (Ленинградская область Кингисеппский район)

Изм.	Кол.уч.	Лист	№док.	Подпись	Дата
Разраб.		Киселев			
Гл. спец.		Тишин			
Нач. отд.		Маркелов			
Н. контр.		Тишин			
ГИП		Михайлов			

Материалы по обоснованию проекта планировки территории. Графическая часть

Стадия	Лист	Листов
П	1	1

Схема расположения элементов планировочной структуры Пустомержское с\п

ГАЗПРОМ ПРОЕКТИРОВАНИЕ

Формат А4

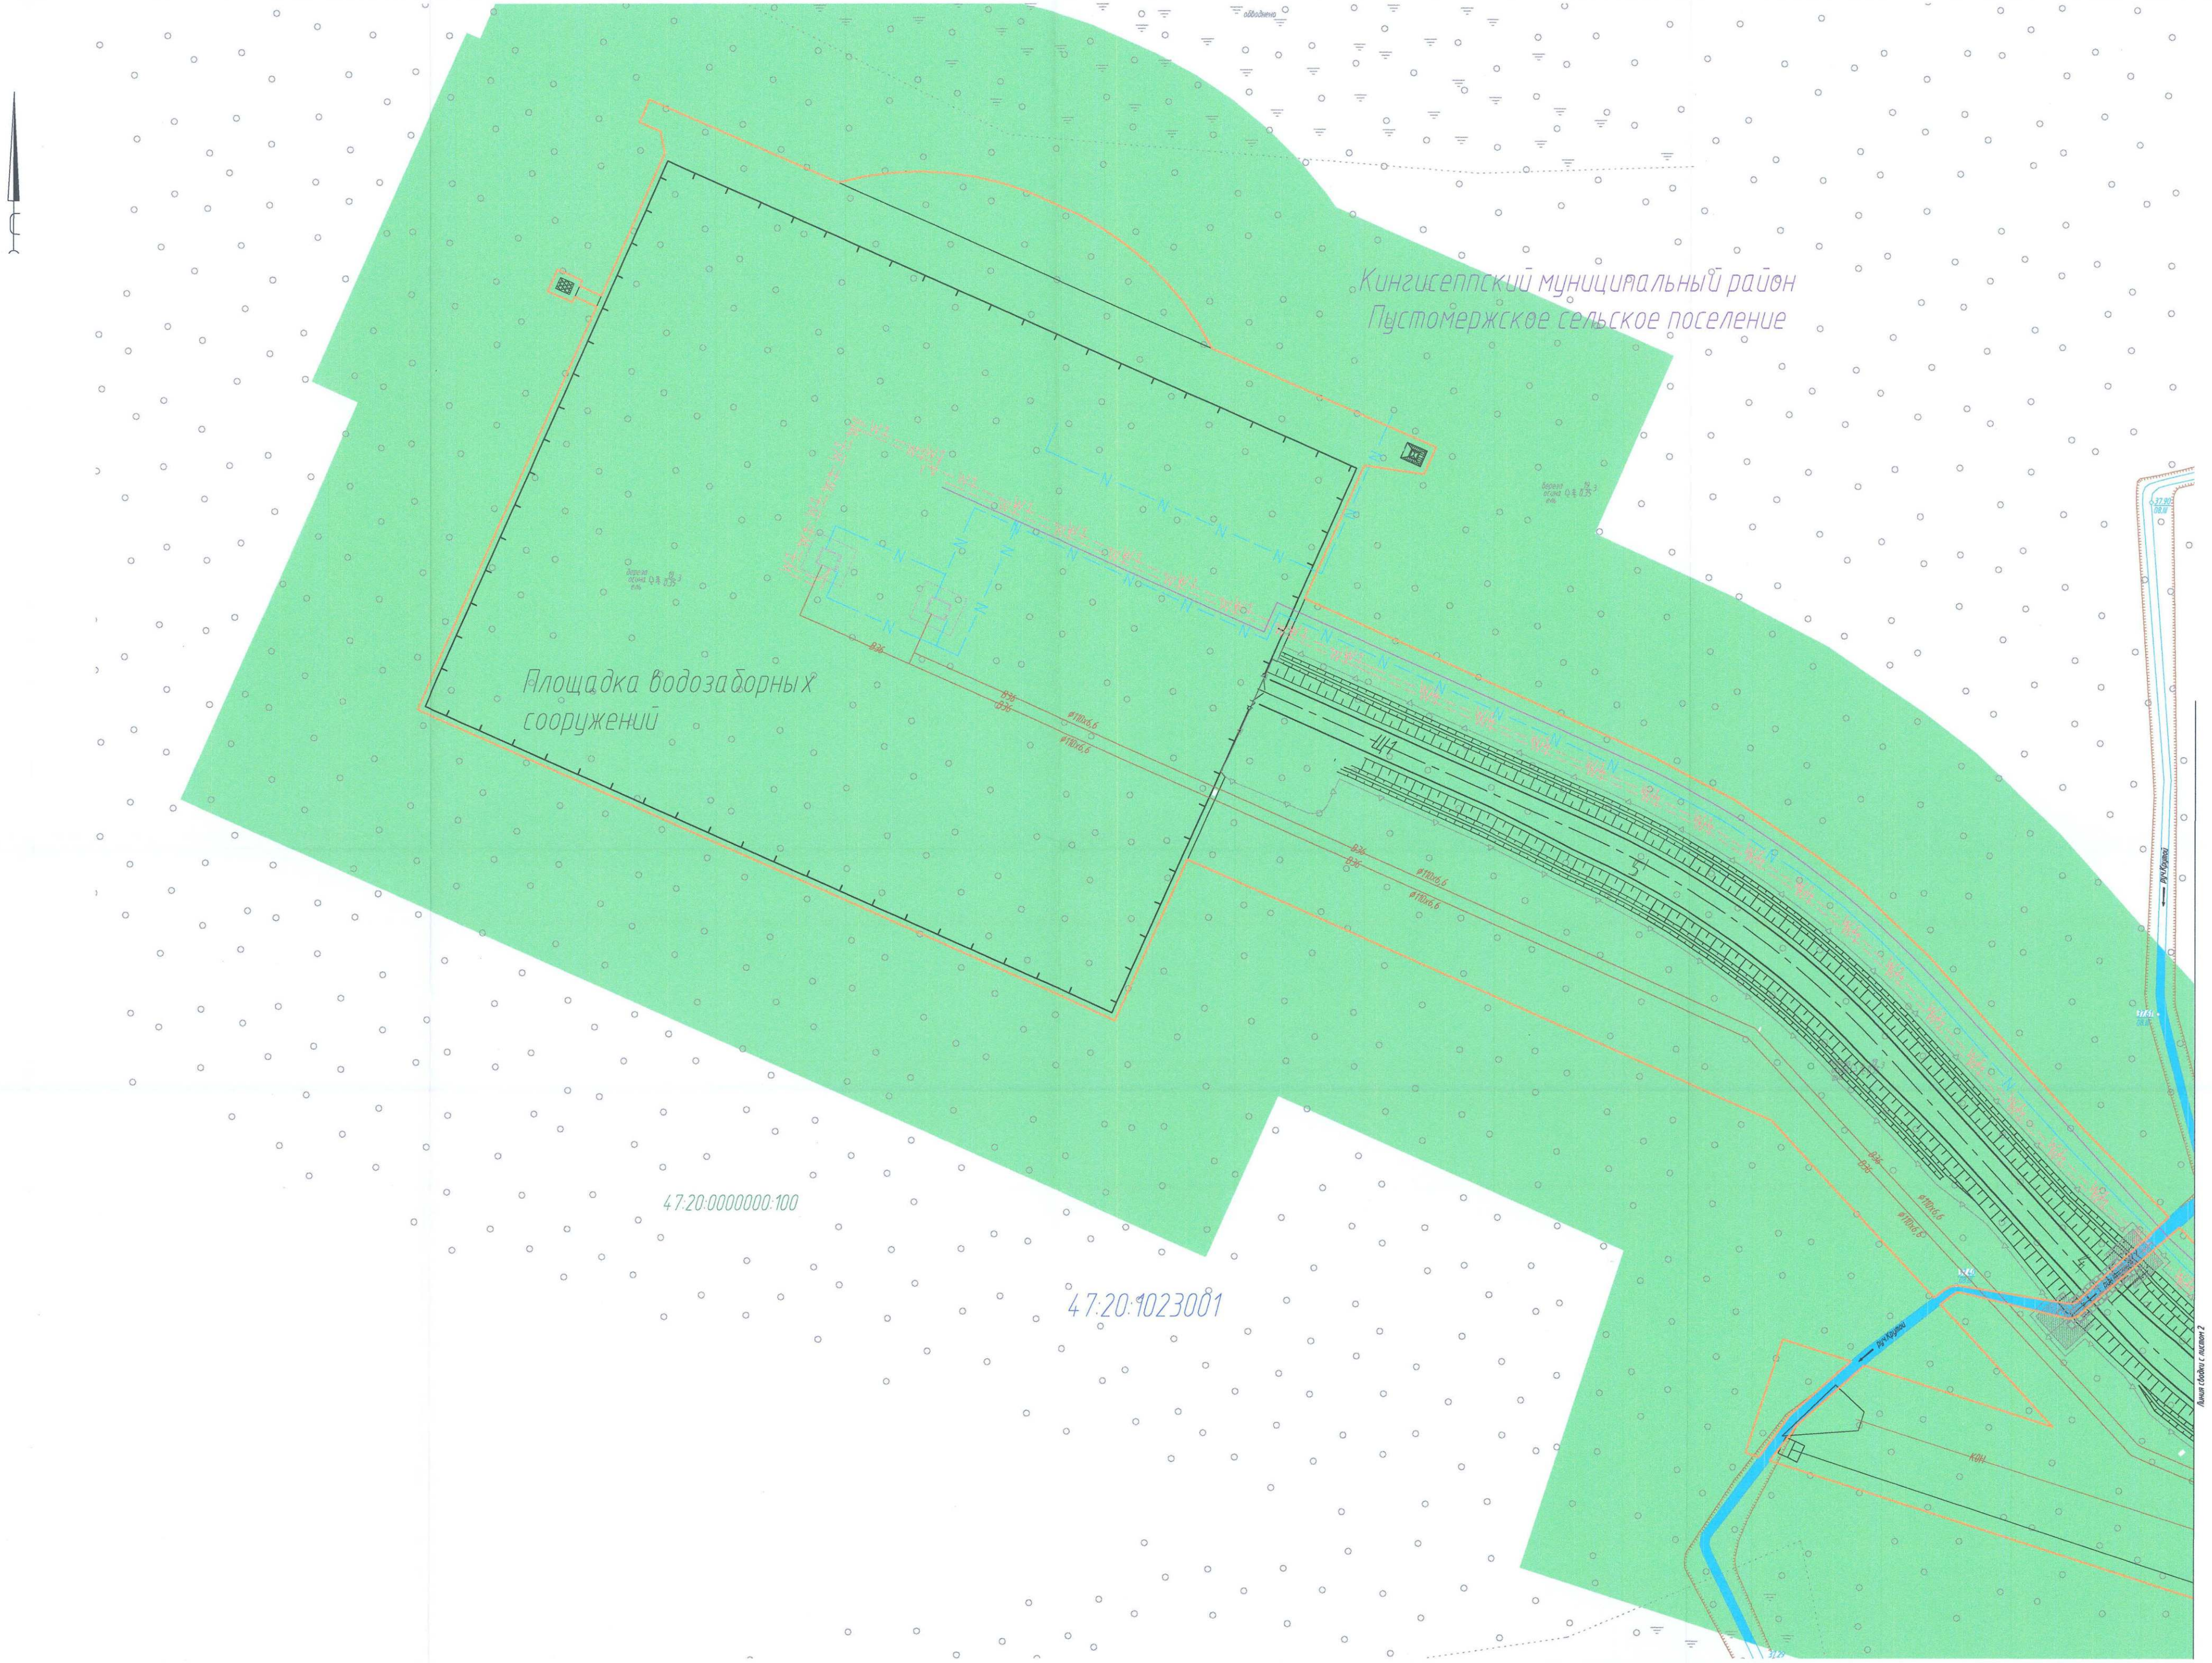

обводнено
Кингисеппский муниципальный район
Пустомержское сельское поселение
Площадка водозаборных сооружений
В36
ø110х6,6
47:20:0000000:100
47:20:1023001

Схема расположения листов

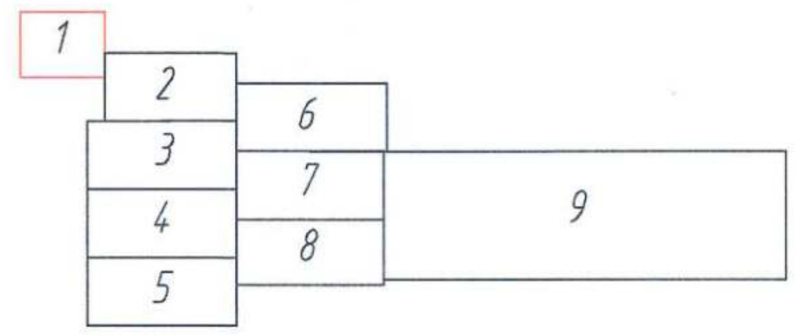

Условные обозначения:

━━━	– оси проектируемого газопровода Ду 1400 1-я и 2-я нитки
— GAS — GAS — GAS — GAS —	– оси проектируемого газопровода на АГНКС
━━━	– ось проектируемой кабельной линии связи
━━━	– оси проектируемой технологической перемычки
——— X ———	– ось проектируемой электрохимзащиты
— · — · — · —	– ось проектируемой подъездной автомобильной дороги
— — W1 — — W1 —	– ось проектируемой ЛЭП
— N — N — N — N — N —	– ось проектируемого кабеля КИПиА
В36	– ось проектируемого водопровода
К0Н	– ось проектируемой канализации
━━━	– граница зон планируемого размещения линейных объектов
47:20:1023001	– границы и обозначение кадастрового квартала
47:20:0000000:100	– границы и обозначение земельных участков в соответствии со сведениями ЕГРН

Категории земель

🟦	– земли водного фонда
🟩	– земли лесного фонда

ПРИМЕЧАНИЯ:
Границы территории, в отношении которой осуществляется подготовка проекта планировки территории, устанавливаются по внешним границам максимально удаленных от планируемого маршрута прохождения линейных объектов (трасс) зон с особыми условиями использования территорий, которые подлежат установлению в связи с размещением этих линейных объектов.

PP0000409190

						0010.001.001.П2.0003–П315.21.4.2			
						Этап 22: «Развитие газотранспортных мощностей ЕСГ Северо-Западного региона, участок Грязовец – КС Славянская» КС Дивенская с сопутствующими сооружениями (Ленинградская область, Кингисеппский район)			
Изм.	Кол. уч.	Лист	№ док.	Подп.	Дата				
Разраб.		Киселев				Материалы по обоснованию проекта планировки территории. Графическая часть	Стадия	Лист	Листов
Гл.спец.		Тишин					П	1	9
Нач.отд.		Маркелов							
Н.контр.		Тишин				Схема использования территории в период подготовки проекта планировки территории	ГАЗПРОМ ПРОЕКТИРОВАНИЕ		
ГИП		Михайлов							

Копировал

Формат А2х3

Согласовано:	
Взам. инв. №	
Подпись и дата	
Инв. № подл.	948-ГП/ИЗ

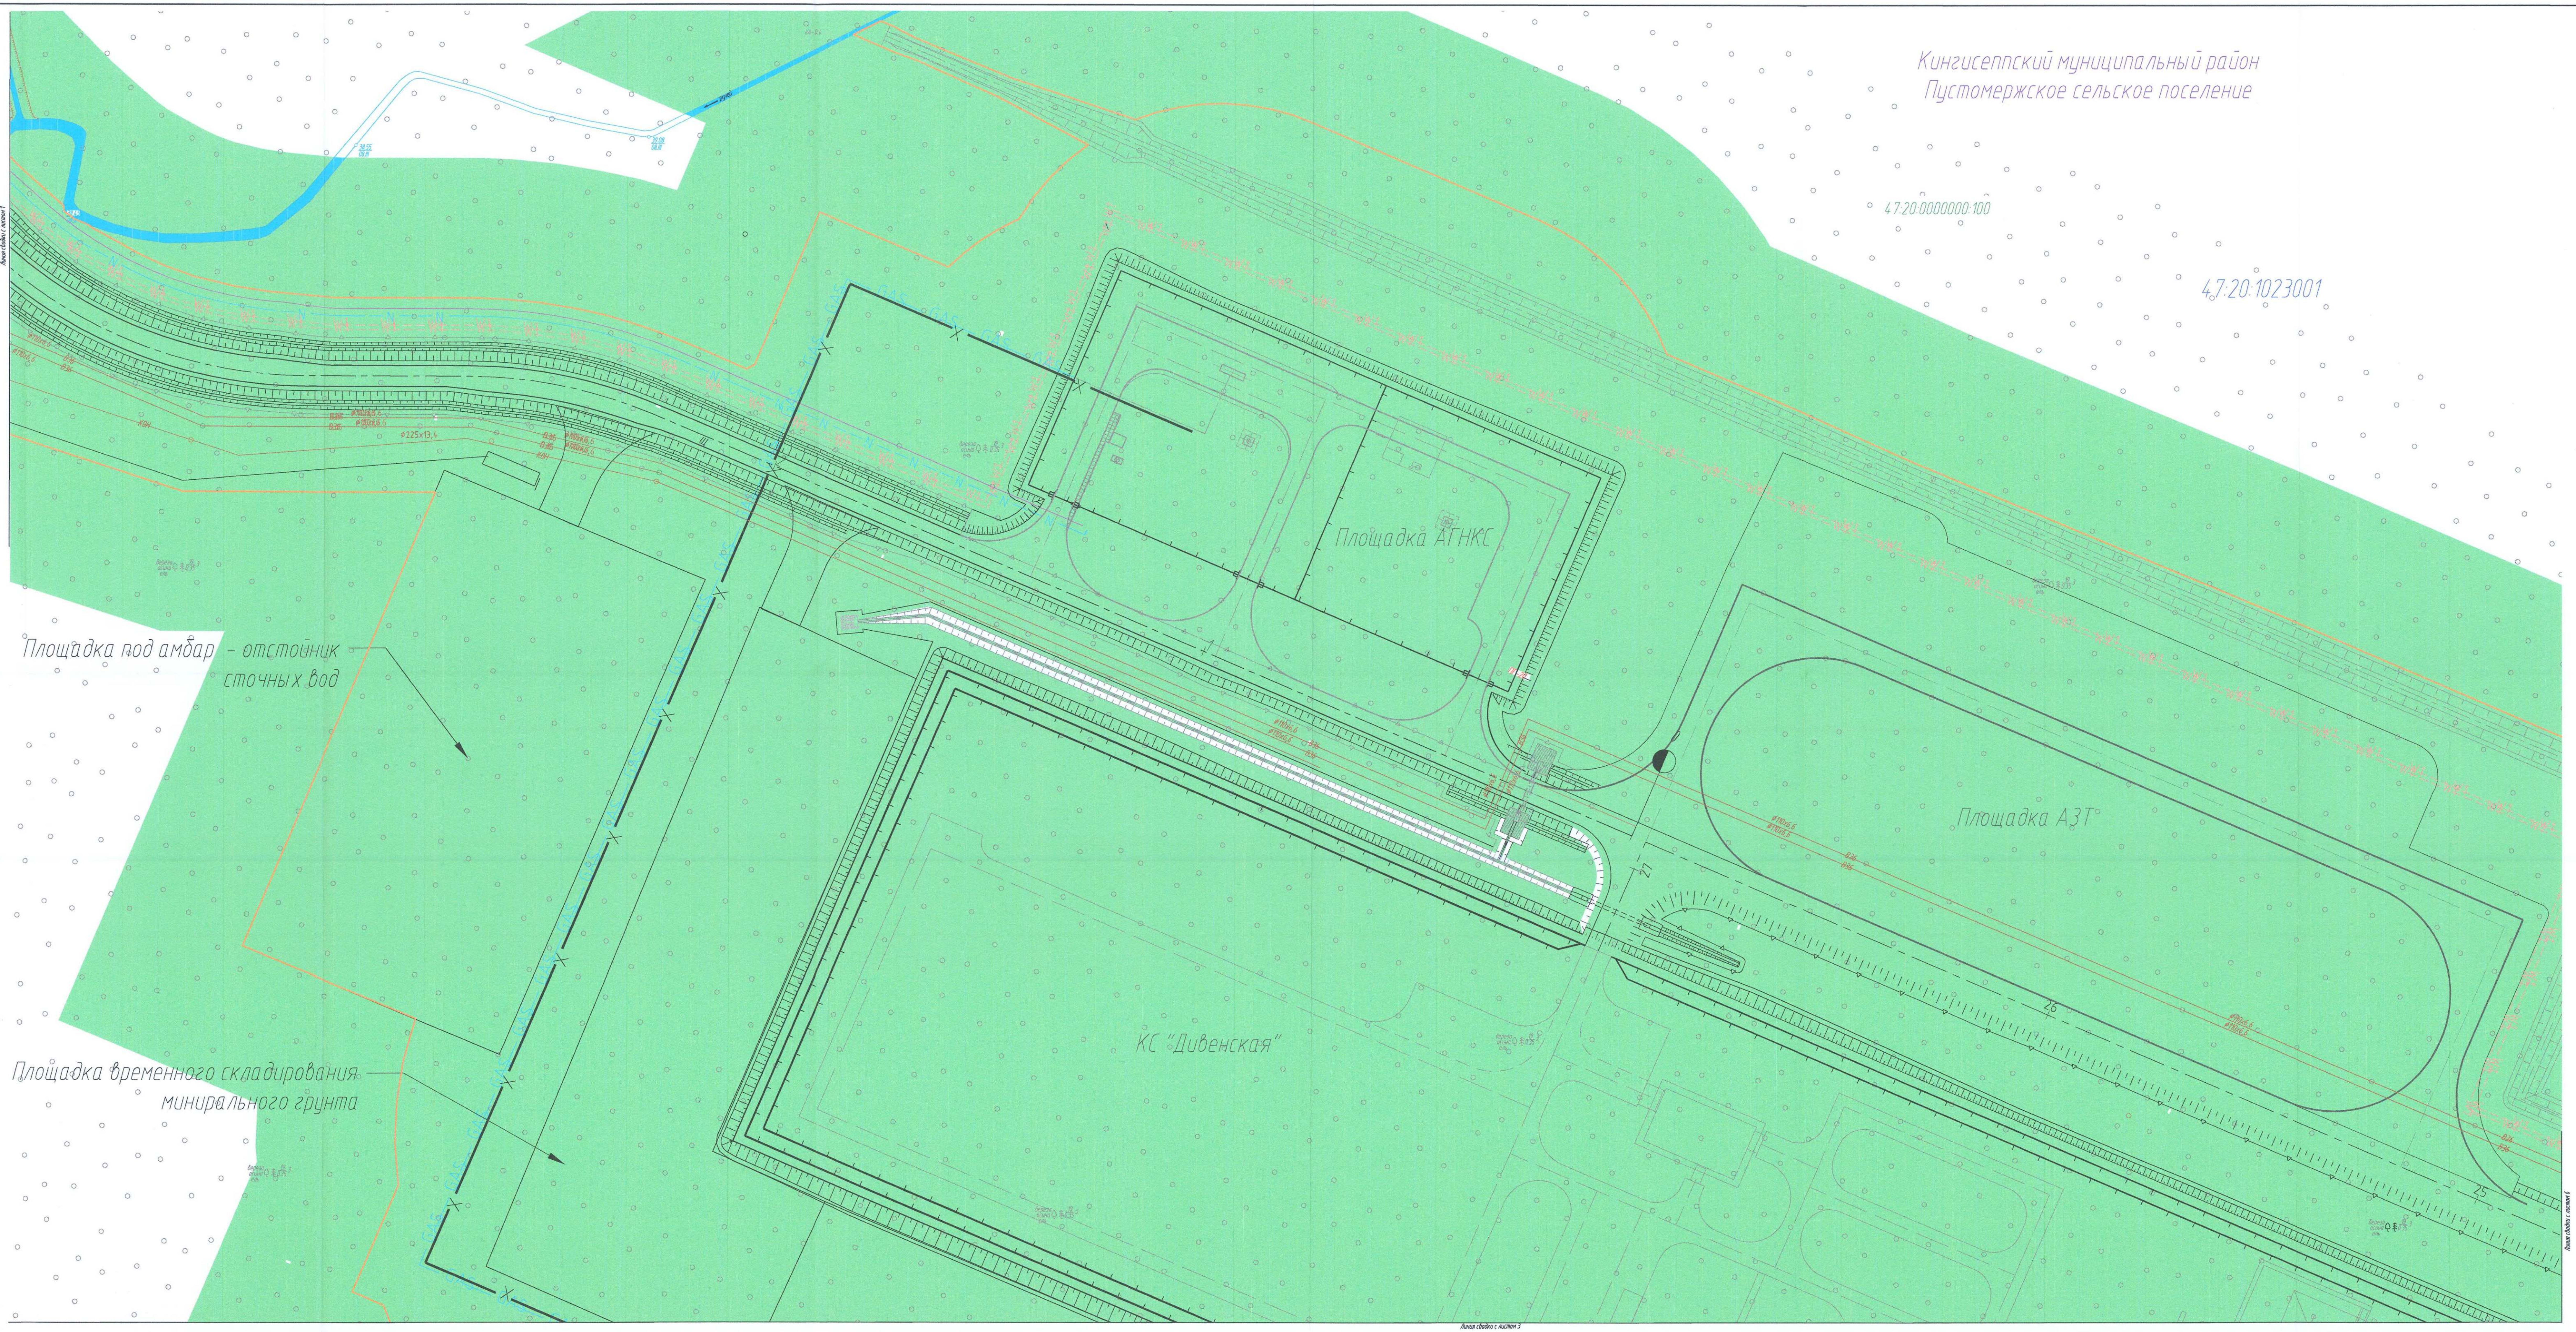
Кингисеппский муниципальный район
Пустомержское сельское поселение
47:20:0000000:100
47:20:1023001
Площадка АГНКС
Площадка АЗГ
КС "Дивенская"
Площадка под амбар - отстойник сточных вод
Площадка временного складирования минирального грунта

Схема расположения листов

Условные обозначения:

—	– оси проектируемого газопровода Ду 1400 1-я и 2-я нитки
— GAS — GAS — GAS — GAS —	– оси проектируемого газопровода на АГНКС
—	– ось проектируемой кабельной линии связи
—	– оси проектируемой технологической перемычки
——— X ———	– ось проектируемой электрохимзащиты
— · — · — · —	– ось проектируемой подъездной автомобильной дороги
— — W1 — — W1 —	– ось проектируемой ЛЭП
— N — N — N — N — N —	– ось проектируемого кабеля КИПиА
В36	– ось проектируемого водопровода
КОН	– ось проектируемой канализации
—	– граница зон планируемого размещения линейных объектов
47:20:1023001	– границы и обозначение кадастрового квартала
47:20:0000000:100	– границы и обозначение земельных участков в соответствии со сведениями ЕГРН

Категории земель

🟦	– земли водного фонда
🟩	– земли лесного фонда

ПРИМЕЧАНИЯ:
Границы территории, в отношении которой осуществляется подготовка проекта планировки территории, устанавливаются по внешним границам максимально удаленных от планируемого маршрута прохождения линейных объектов (трасс) зон с особыми условиями использования территорий, которые подлежат установлению в связи с размещением этих линейных объектов.

* P P 0 0 0 0 4 0 9 1 9 0 *

						0010.001.001.П2.0003-П315.21.4.2
						Этап 22: «Развитие газотранспортных мощностей ЕСГ Северо-Западного региона, участок Грязовец - КС Славянская» КС Дивенская с сопутствующими сооружениями (Ленинградская область, Кингисеппский район)
Изм.	Кол.уч.	Лист	N док.	Подп.	Дата	
Разраб.		Киселев				Материалы по обоснованию проекта планировки территории. Графическая часть
Гл.спец.		Тишин				Стадия: П; Лист: 2; Листов: 9
Нач.отд.		Маркелов				
Н.контр.		Тишин				Схема использования территории в период подготовки проекта планировки территории
ГИП		Михайлов				ГАЗПРОМ ПРОЕКТИРОВАНИЕ

Копировал

Формат_А2х4

Согласовано:			
Взам. инв. N			
Подпись и дата			
Инв. N подл.	948-ГП/ИЗ		

Линия сводки с листом 2
Площадка складирования мульчи
Кингисеппский муниципальный район
Пустомержское сельское поселение
47:20:0000000:100
47:20:1023001
Площадка установки дробления пней
и порубочных остатков
Площадка установки дробления пней
и порубочных остатков
Площадка под амбар – отстойник
для проведения гидравлических испытаний
Проектируемая трасса ЛЭП
Проектируемая трасса технологической перемычки
Проектируемая трасса газопровода 1
Проектируемая трасса газопровода 2
Проектируемая трасса ВОЛС
4748
4751
4747
4746
W1
N
обводнено
береза
осина
ель
КС "Дивенская"
Линия сводки с листом 6
Линия сводки с листом 7
Линия сводки с листом 4

Схема расположения листов

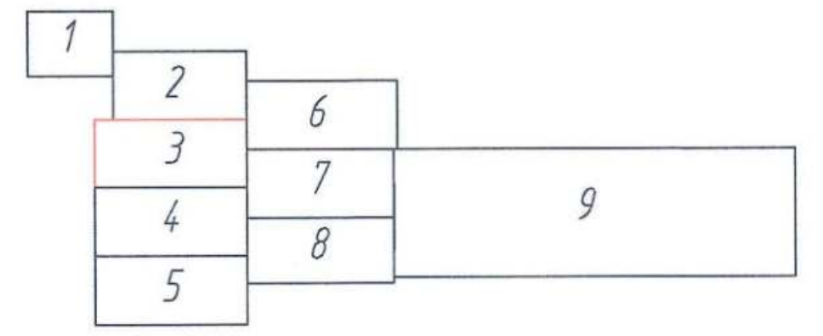

Условные обозначения:

🟥 / 🟦	– оси проектируемого газопровода Ду 1400 1-я и 2-я нитки
— GAS — GAS — GAS — GAS —	– оси проектируемого газопровода на АГНКС
—	– ось проектируемой кабельной линии связи
—	– оси проектируемой технологической перемычки
———X———	– ось проектируемой электрохимзащиты
—·—·—·—	– ось проектируемой подъездной автомобильной дороги
— — W1 — — W1 —	– ось проектируемой ЛЭП
——N——N——N——N——N—	– ось проектируемого кабеля КИПиА
В36	– ось проектируемого водопровода
КОН	– ось проектируемой канализации
—	– граница зон планируемого размещения линейных объектов
47:20:1023001	– границы и обозначение кадастрового квартала
47:20:0000000:100	– границы и обозначение земельных участков в соответствии со сведениями ЕГРН

Категории земель

🟦	– земли водного фонда
🟩	– земли лесного фонда

ПРИМЕЧАНИЯ:
Границы территории, в отношении которой осуществляется подготовка проекта планировки территории, устанавливаются по внешним границам максимально удаленных от планируемого маршрута прохождения линейных объектов (трасс) зон с особыми условиями использования территорий, которые подлежат установлению в связи с размещением этих линейных объектов.

* P P 0 0 0 0 4 0 9 1 9 0 *

						0010.001.001.П2.0003–П315.21.4.2		
						Этап 22: «Развитие газотранспортных мощностей ЕСГ Северо-Западного региона, участок Грязовец – КС Славянская» КС Дивенская с сопутствующими сооружениями (Ленинградская область, Кингисеппский район)		
Изм.	Кол. уч.	Лист	N док.	Подп.	Дата			
Разраб.		Киселев				Материалы по обоснованию проекта планировки территории. Графическая часть	Стадия	Лист	Листов
Гл.спец.		Тишин					П	3	9
Нач.отд.		Маркелов							
Н.контр.		Тишин				Схема использования территории в период подготовки проекта планировки территории	ГАЗПРОМ ПРОЕКТИРОВАНИЕ		
ГИП		Михайлов							

Копировал

Формат_А2х4

Согласовано:

Инв. N подл.	Подпись и дата	Взам. инв. N
948-ГП/ИЗ		

Смежный этап 21: «Развитие газотранспортных мощностей ЕСГ Северо-Западного региона, участок Грязовец – КС Славянская» Ленинградская область Кингисеппский район 1-я и 2-я нитка, включая перемычку для подключения МГ Кохтла-Ярве-Ленинград

Схема расположения листов

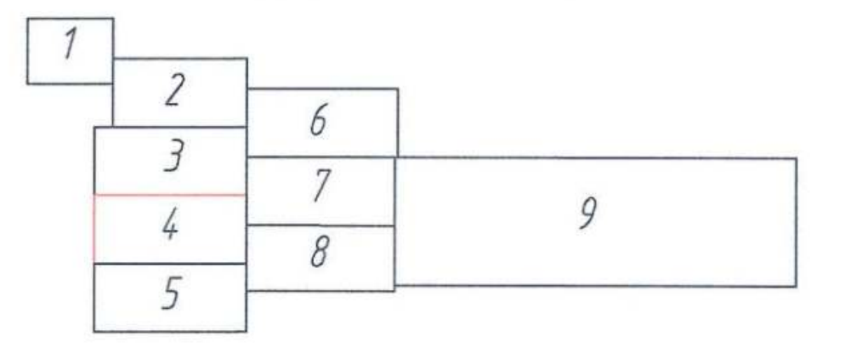

Условные обозначения:

	– оси проектируемого газопровода Ду 1400 1-я и 2-я нитки
GAS GAS GAS GAS	– оси проектируемого газопровода на АГНКС
	– ось проектируемой кабельной линии связи
	– оси проектируемой технологической перемычки
X	– ось проектируемой электрохимзащиты
	– ось проектируемой подъездной автомобильной дороги
W1 W1	– ось проектируемой ЛЭП
N N N N N	– ось проектируемого кабеля КИПиА
В36	– ось проектируемого водопровода
КОН	– ось проектируемой канализации
	– граница зон планируемого размещения линейных объектов
47:20:1023001	– границы и обозначение кадастрового квартала
47:20:0000000:100	– границы и обозначение земельных участков в соответствии со сведениями ЕГРН

Категории земель

🟦	– земли водного фонда
🟩	– земли лесного фонда

ПРИМЕЧАНИЯ:

Границы территории, в отношении которой осуществляется подготовка проекта планировки территории, устанавливаются по внешним границам максимально удаленных от планируемого маршрута прохождения линейных объектов (трасс) зон с особыми условиями использования территорий, которые подлежат установлению в связи с размещением этих линейных объектов.

						0010.001.001.П2.0003–П315.21.4.2			
						Этап 22: «Развитие газотранспортных мощностей ЕСГ Северо-Западного региона, участок Грязовец – КС Славянская» КС Дивенская с сопутствующими сооружениями (Ленинградская область, Кингисеппский район)			
Изм.	Кол. уч.	Лист	№ док.	Подп.	Дата				
Разраб.		Киселев				Материалы по обоснованию проекта планировки территории. Графическая часть	Стадия	Лист	Листов
Гл.спец.		Тишин					П	4	9
Нач.отд.		Маркелов							
Н.контр.		Тишин				Схема использования территории в период подготовки проекта планировки территории	ГАЗПРОМ ПРОЕКТИРОВАНИЕ		
ГИП		Михайлов							

Копировал

Формат_А2х4

Согласовано:		
Взам. инв. N		
Подпись и дата		
Инв. N подл.	948-ГП/ИЗ	

№3
№4
№5
№6
Кингисеппский муниципальный район
Пустомержское сельское поселение
Площадка под оборудование для проведения гидравлических испытаний с коридором к ней
47:20:0000000:100
47:20:1023001
Анодное поле

Схема расположения листов

Условные обозначения:

	– оси проектируемого газопровода Ду 1400 1-я и 2-я нитки
— GAS — GAS — GAS — GAS —	– оси проектируемого газопровода на АГНКС
	– ось проектируемой кабельной линии связи
	– оси проектируемой технологической перемычки
——— X ———	– ось проектируемой электрохимзащиты
— · — · — · —	– ось проектируемой подъездной автомобильной дороги
— — W1 — — W1 —	– ось проектируемой ЛЭП
— N — N — N — N — N —	– ось проектируемого кабеля КИПиА
B36	– ось проектируемого водопровода
KOH	– ось проектируемой канализации
	– граница зон планируемого размещения линейных объектов
47:20:1023001	– границы и обозначение кадастрового квартала
47:20:0000000:100	– границы и обозначение земельных участков в соответствии со сведениями ЕГРН

Категории земель

🟦	– земли водного фонда
🟩	– земли лесного фонда

ПРИМЕЧАНИЯ:

Границы территории, в отношении которой осуществляется подготовка проекта планировки территории, устанавливаются по внешним границам максимально удаленных от планируемого маршрута прохождения линейных объектов (трасс) зон с особыми условиями использования территорий, которые подлежат установлению в связи с размещением этих линейных объектов.

						0010.001.001.П2.0003-П315.21.4.2		
Изм.	Кол. уч.	Лист	№ док.	Подп.	Дата	Этап 22: «Развитие газотранспортных мощностей ЕСГ Северо-Западного региона, участок Грязовец – КС Славянская» КС Дивенская с сопутствующими сооружениями (Ленинградская область, Кингисеппский район)		
Разраб.		Киселев				Материалы по обоснованию проекта планировки территории. Графическая часть	Стадия	Лист / Листов
Гл.спец.		Тишин					П	5 / 9
Нач.отд.		Маркелов						
Н.контр.		Тишин				Схема использования территории в период подготовки проекта планировки территории	ГАЗПРОМ ПРОЕКТИРОВАНИЕ	
ГИП		Михайлов						

Копировал Формат_А2х4

Согласовано:

Инв. N подл.	Подпись и дата	Взам. инв. N
948-ГП/ИЗ		

Схема расположения листов

1	2	3	4	5	6	7	8	9

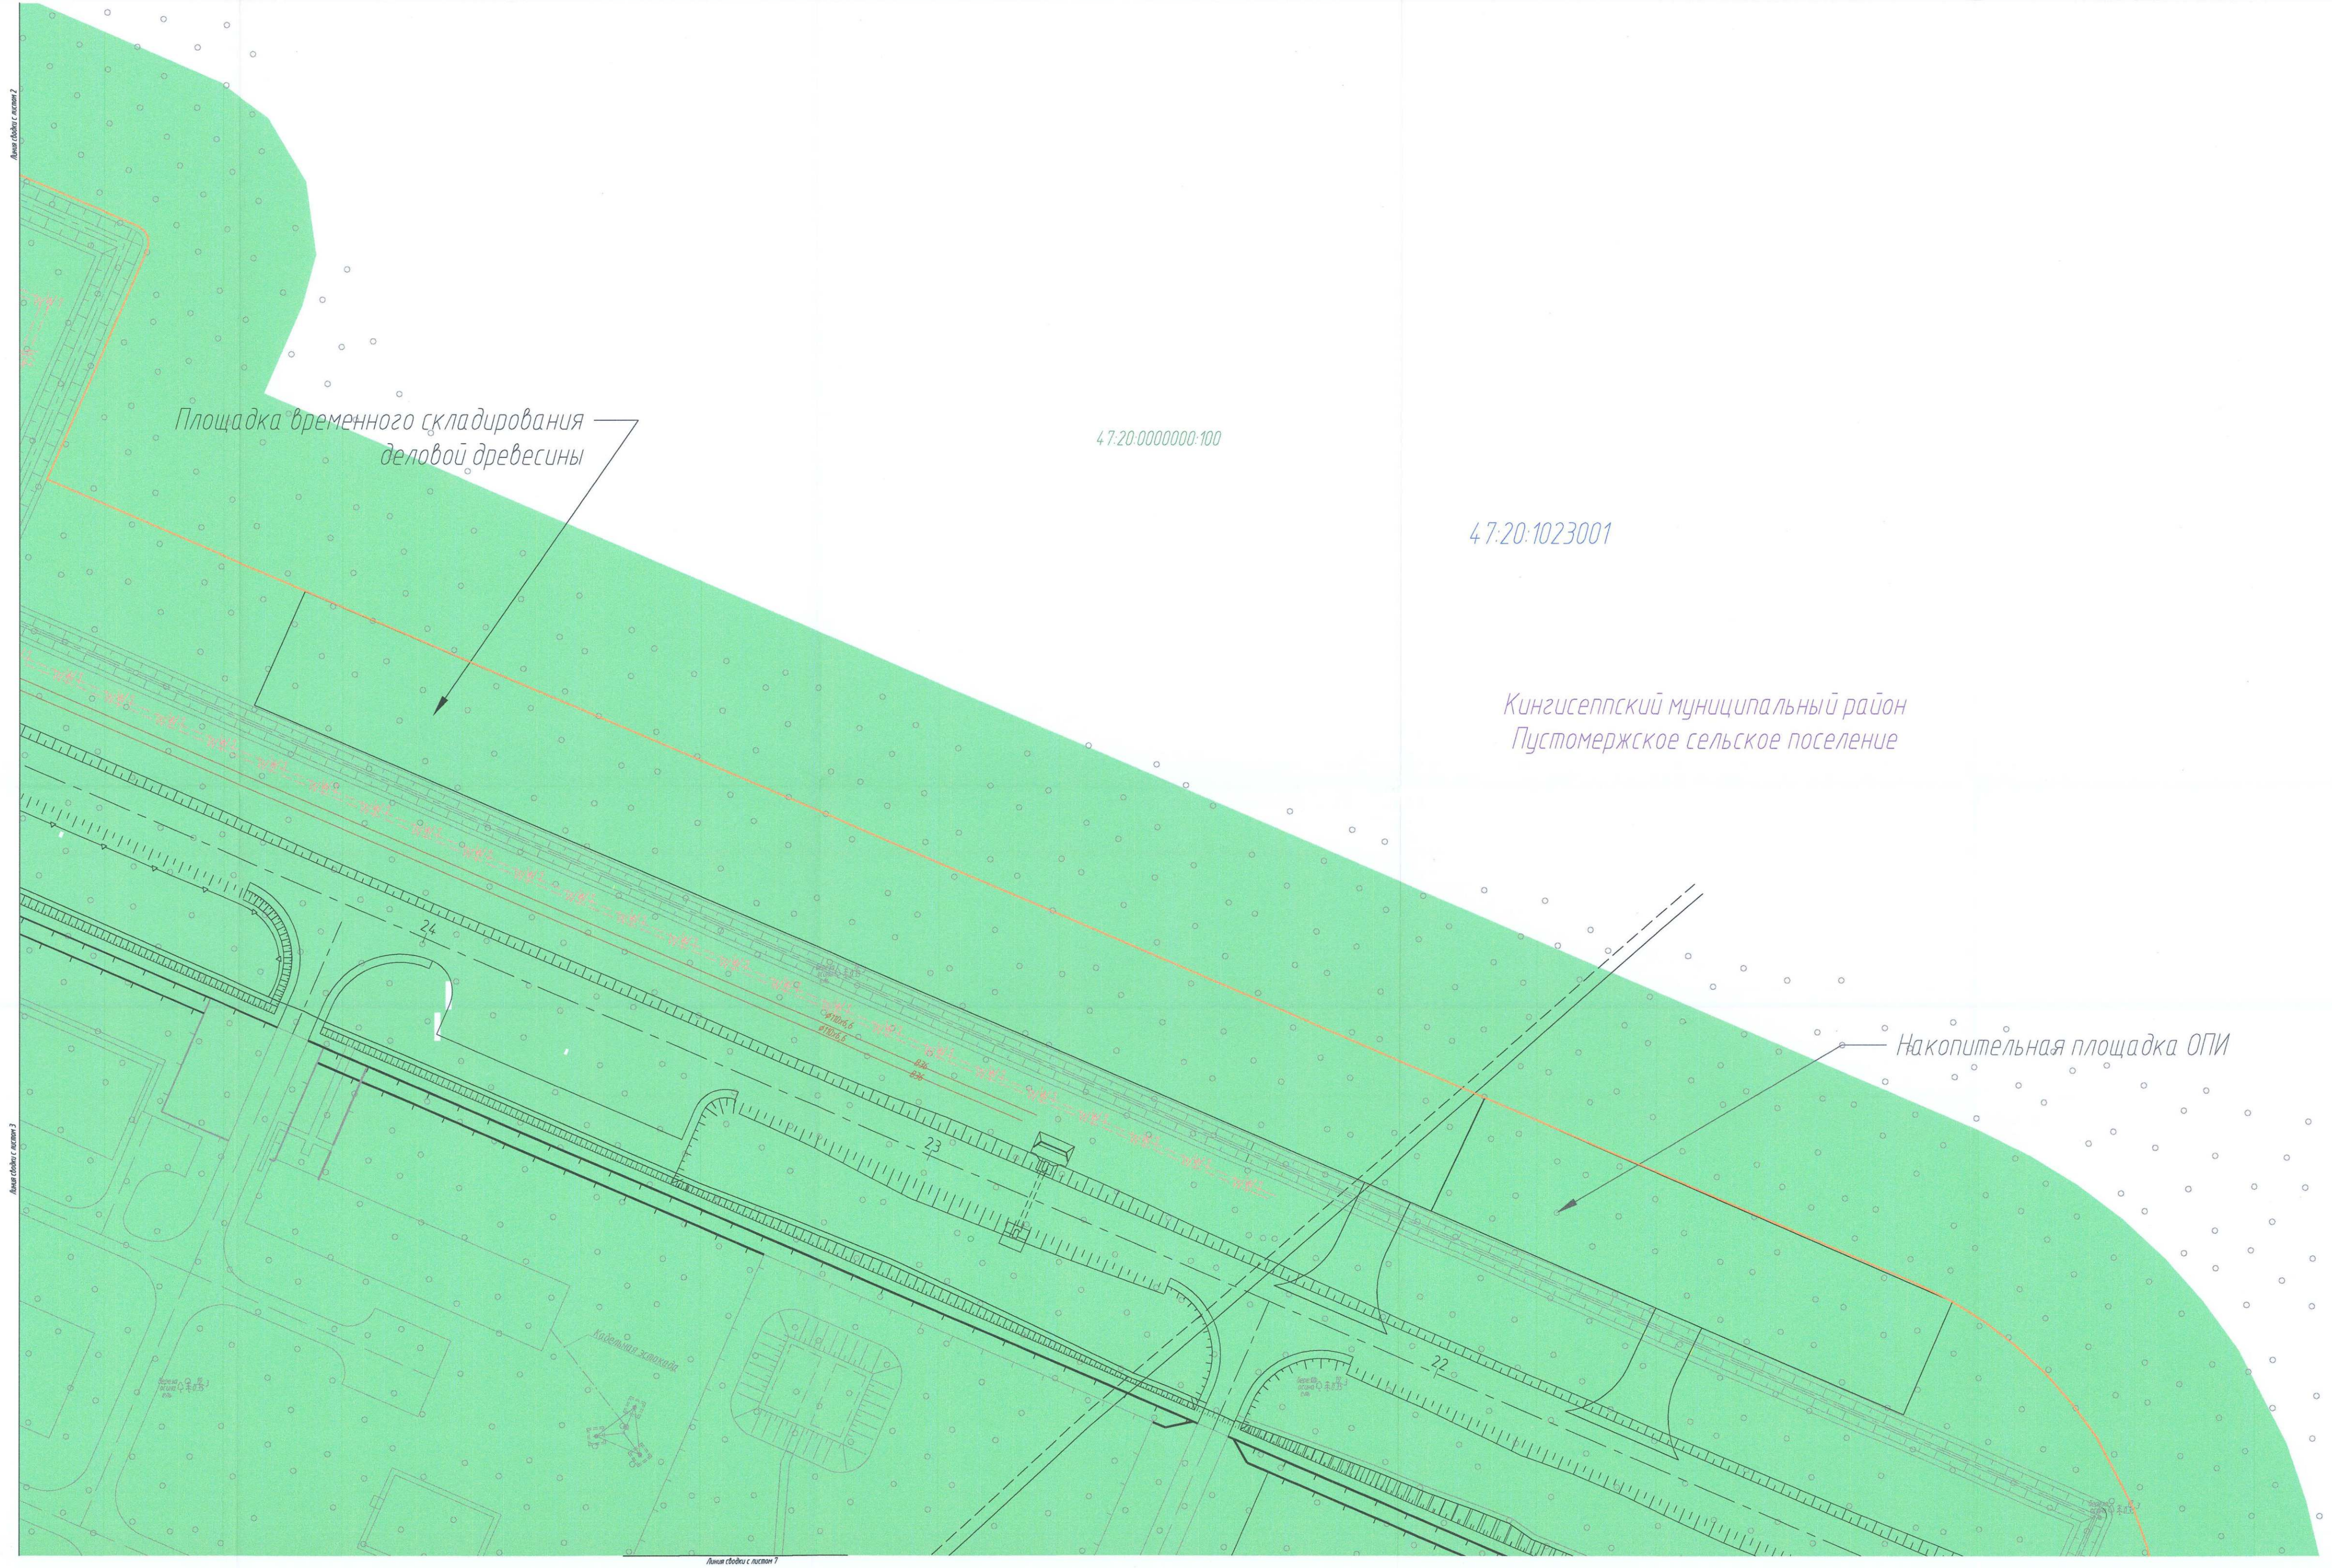

Площадка временного складирования деловой древесины
47:20:0000000:100
47:20:1023001
Кингисеппский муниципальный район
Пустомержское сельское поселение
Накопительная площадка ОПИ
24
23
22

Условные обозначения:

- – оси проектируемого газопровода Ду 1400 1-я и 2-я нитки
- GAS GAS GAS GAS – оси проектируемого газопровода на АГНКС
- – ось проектируемой кабельной линии связи
- – оси проектируемой технологической перемычки
- X – ось проектируемой электрохимзащиты
- – ось проектируемой подъездной автомобильной дороги
- W1 W1 – ось проектируемой ЛЭП
- N N N N N – ось проектируемого кабеля КИПиА
- В36 – ось проектируемого водопровода
- К0Н – ось проектируемой канализации
- – граница зон планируемого размещения линейных объектов
- 47:20:1023001 – границы и обозначение кадастрового квартала
- 47:20:0000000:100 – границы и обозначение земельных участков в соответствии со сведениями ЕГРН

Категории земель

- 🟦 – земли водного фонда
- 🟩 – земли лесного фонда

ПРИМЕЧАНИЯ:

Границы территории, в отношении которой осуществляется подготовка проекта планировки территории, устанавливаются по внешним границам максимально удаленных от планируемого маршрута прохождения линейных объектов (трасс) зон с особыми условиями использования территорий, которые подлежат установлению в связи с размещением этих линейных объектов.

Согласовано:

Инв. N подл.	Подпись и дата	Взам. инв. N
948-ГП/ИЗ		

0010.001.001.П2.0003–П315.21.4.2

Этап 22: «Развитие газотранспортных мощностей ЕСГ Северо-Западного региона, участок Грязовец – КС Славянская» КС Дивенская с сопутствующими сооружениями (Ленинградская область, Кингисеппский район)

Изм.	Кол. уч.	Лист	N док.	Подп.	Дата
Разраб.		Киселев			
Гл.спец.		Тишин			
Нач.отд.		Маркелов			
Н.контр.		Тишин			
ГИП		Михайлов			

Материалы по обоснованию проекта планировки территории. Графическая часть

Стадия	Лист	Листов
П	6	9

Схема использования территории в период подготовки проекта планировки территории

ГАЗПРОМ ПРОЕКТИРОВАНИЕ

Копировал

Формат_А2х4

Накопительная площадка ОПИ
КС "Дивенская"
Приобъектная административно - хозяйственная база подрядчика
Кингисеппский муниципальный район
Пустомержское сельское поселение
47:20:0000000:100
47:20:1023001
Площадка временного складирования минерального грунта
КС "Дивенская"
16
17
18
19
Линия сводки с листом 4
Линия сводки с листом 9
Линия сводки с листом 6

Схема расположения листов

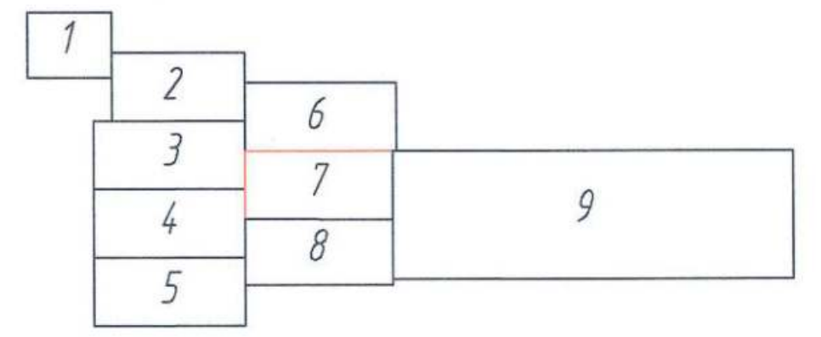

Условные обозначения:

	– оси проектируемого газопровода Ду 1400 1-я и 2-я нитки
GAS GAS GAS GAS	– оси проектируемого газопровода на АГНКС
	– ось проектируемой кабельной линии связи
	– оси проектируемой технологической перемычки
X	– ось проектируемой электрохимзащиты
	– ось проектируемой подъездной автомобильной дороги
W1 W1	– ось проектируемой ЛЭП
N N N N N	– ось проектируемого кабеля КИПиА
В36	– ось проектируемого водопровода
К0Н	– ось проектируемой канализации
	– граница зон планируемого размещения линейных объектов
47:20:1023001	– границы и обозначение кадастрового квартала
47:20:0000000:100	– границы и обозначение земельных участков в соответствии со сведениями ЕГРН

Категории земель

🟦	– земли водного фонда
🟩	– земли лесного фонда

ПРИМЕЧАНИЯ:
Границы территории, в отношении которой осуществляется подготовка проекта планировки территории, устанавливаются по внешним границам максимально удаленных от планируемого маршрута прохождения линейных объектов (трасс) зон с особыми условиями использования территорий, которые подлежат установлению в связи с размещением этих линейных объектов.

* P P 0 0 0 0 4 0 9 1 9 0 *

Согласовано:
Инв. N подл. 948-ГП/ИЗ
Подпись и дата
Взам. инв. N

0010.001.001.П2.0003–П315.21.4.2

Этап 22: «Развитие газотранспортных мощностей ЕСГ Северо-Западного региона, участок Грязовец – КС Славянская» КС Дивенская с сопутствующими сооружениями (Ленинградская область, Кингисеппский район)

Изм.	Кол.уч.	Лист	N° док.	Подп.	Дата
Разраб.		Киселев			
Гл.спец.		Тишин			
Нач.отд.		Маркелов			
Н.контр.		Тишин			
ГИП		Михайлов			

Материалы по обоснованию проекта планировки территории. Графическая часть

Стадия	Лист	Листов
П	7	9

Схема использования территории в период подготовки проекта планировки территории

ГАЗПРОМ ПРОЕКТИРОВАНИЕ

Копировал

Формат_A2x4

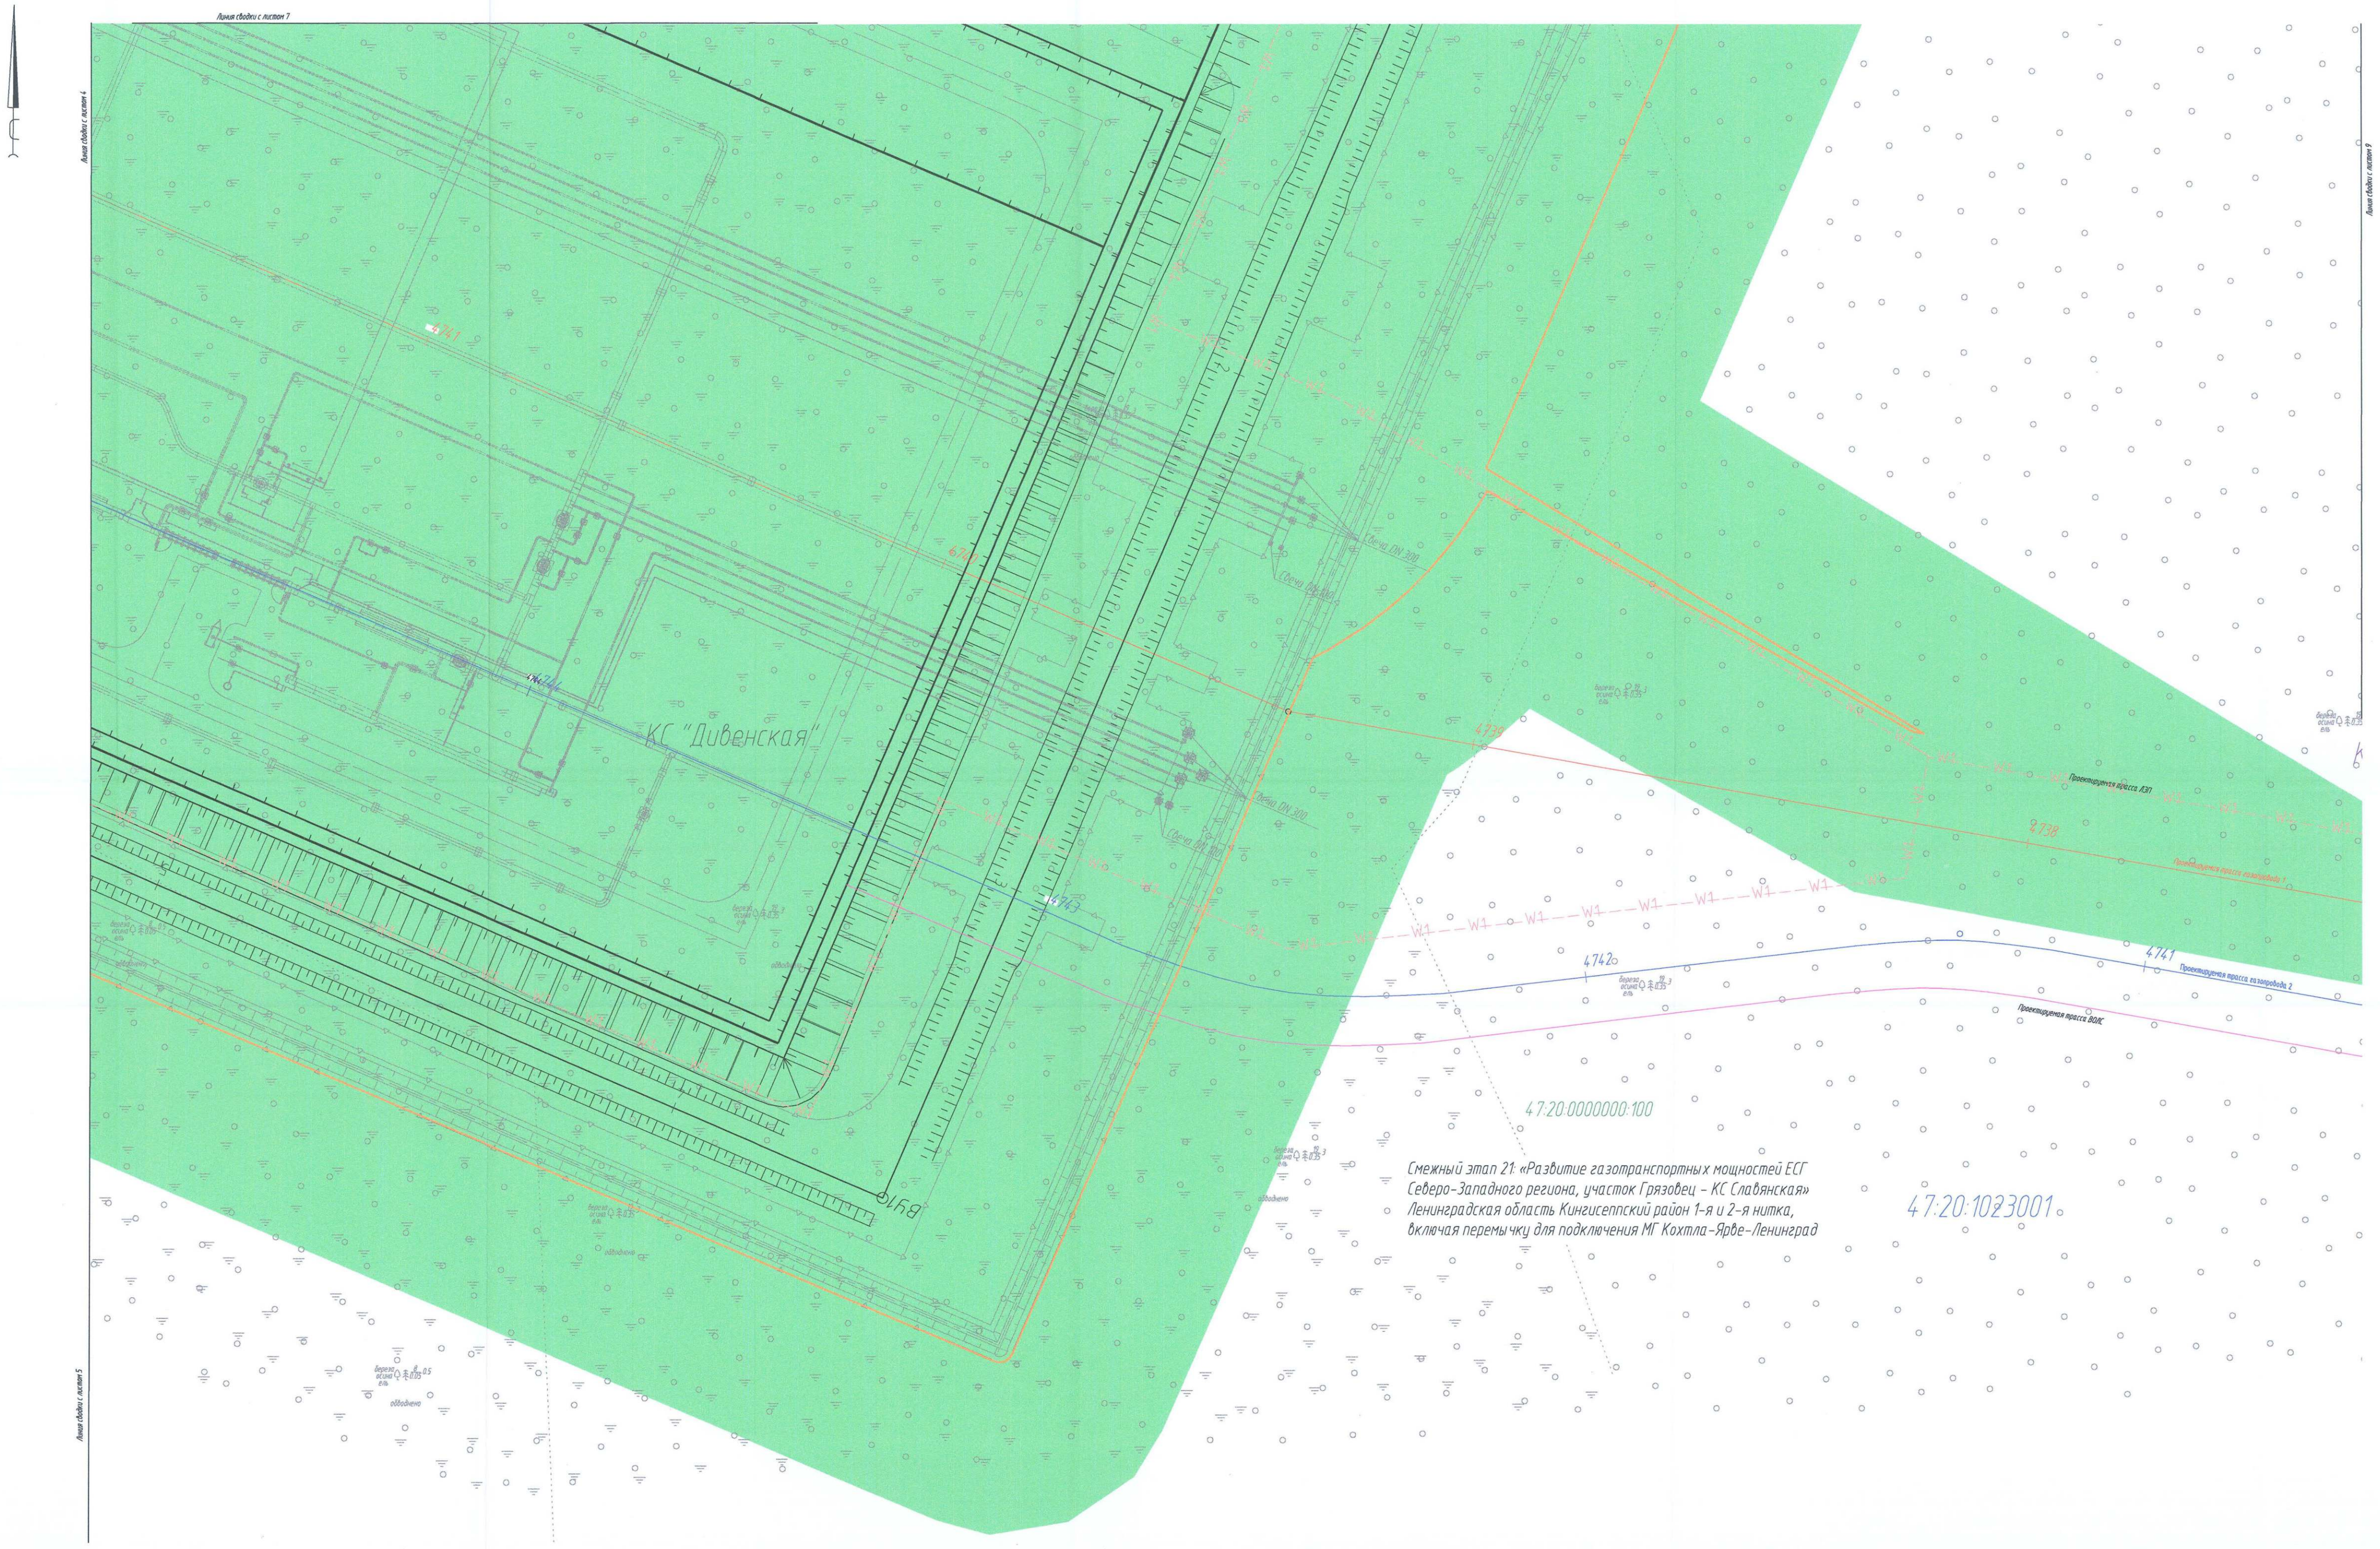

Смежный этап 21: «Развитие газотранспортных мощностей ЕСГ Северо-Западного региона, участок Грязовец – КС Славянская» Ленинградская область Кингисеппский район 1-я и 2-я нитка, включая перемычку для подключения МГ Кохтла-Ярве-Ленинград

Схема расположения листов

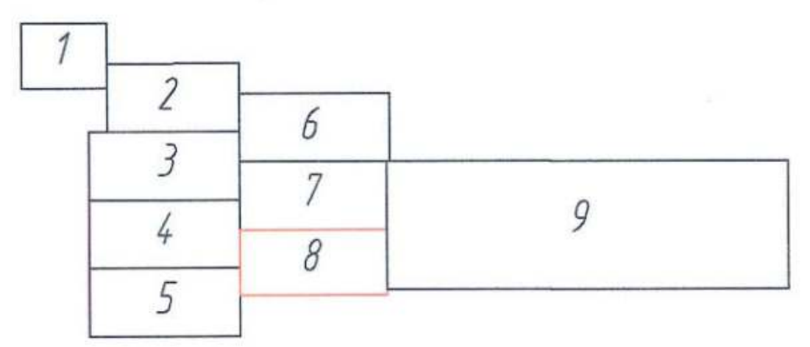

Условные обозначения:

	– оси проектируемого газопровода Ду 1400 1-я и 2-я нитки
GAS GAS GAS GAS	– оси проектируемого газопровода на АГНКС
	– ось проектируемой кабельной линии связи
	– оси проектируемой технологической перемычки
X	– ось проектируемой электрохимзащиты
	– ось проектируемой подъездной автомобильной дороги
W1 W1	– ось проектируемой ЛЭП
N N N N N	– ось проектируемого кабеля КИПиА
В36	– ось проектируемого водопровода
К0Н	– ось проектируемой канализации
	– граница зон планируемого размещения линейных объектов
47:20:1023001	– границы и обозначение кадастрового квартала
47:20:0000000:100	– границы и обозначение земельных участков в соответствии со сведениями ЕГРН

Категории земель

🟦	– земли водного фонда
🟩	– земли лесного фонда

ПРИМЕЧАНИЯ:

Границы территории, в отношении которой осуществляется подготовка проекта планировки территории, устанавливаются по внешним границам максимально удаленных от планируемого маршрута прохождения линейных объектов (трасс) зон с особыми условиями использования территорий, которые подлежат установлению в связи с размещением этих линейных объектов.

PP00004091 90

						0010.001.001.П2.0003–ПЗ15.21.4.2
						Этап 22: «Развитие газотранспортных мощностей ЕСГ Северо-Западного региона, участок Грязовец – КС Славянская» КС Дивенская с сопутствующими сооружениями (Ленинградская область, Кингисеппский район)
Изм.	Кол. уч.	Лист	N док.	Подп.	Дата	
Разраб.		Киселев				Материалы по обоснованию проекта планировки территории. Графическая часть
Гл.спец.		Тишин				
Нач.отд.		Маркелов				
Н.контр.		Тишин				Схема использования территории в период подготовки проекта планировки территории
ГИП		Михайлов				

Стадия	Лист	Листов
П	8	9

ГАЗПРОМ ПРОЕКТИРОВАНИЕ

Копировал

Формат_А2х3

Согласовано:

Инв. N подл.	Подпись и дата	Взам. инв. N
948-ГП/ИЗ		

Условные обозначения:

- оси проектируемого газопровода Ду 1400 1-я и 2-я нитки

GAS — GAS — GAS — GAS – оси проектируемого газопровода на АГНКС

– ось проектируемой кабельной линии связи

– оси проектируемой технологической перемычки

—X— – ось проектируемой электрохимзащиты

– ось проектируемой подъездной автомобильной дороги

— W1 — W1 — – ось проектируемой ЛЭП

—N—N—N—N—N— – ось проектируемого кабеля КИПиА

В36 – ось проектируемого водопровода

КОН – ось проектируемой канализации

– граница зон планируемого размещения линейных объектов

47:20:1023001 – границы и обозначение кадастрового квартала

47:20:0000000:100 – границы и обозначение земельных участков в соответствии со сведениями ЕГРН

Категории земель

🟦 – земли водного фонда

🟩 – земли лесного фонда

Вертолетная площадка
47:20:0000000:100
47:20:1023001
Кингисеппский муниципальный район
Пустомержское сельское поселение
обводнено
Схема расположения листов
1
2
3
4
5
6
7
8
9

ПРИМЕЧАНИЯ:
Границы территории, в отношении которой осуществляется подготовка проекта планировки территории, устанавливаются по внешним границам максимально удаленных от планируемого маршрута прохождения линейных объектов (трасс) зон с особыми условиями использования территорий, которые подлежат установлению в связи с размещением этих линейных объектов.

Изм.	Кол. уч.	Лист	N° док.	Подп.	Дата	
Разраб.		Киселев				
Гл.спец.		Тушин				
Нач.отд.		Маркелов				
Н.контр.		Тишин				
ГИП		Михайлов				

0010.001.001.П2.0003–П315.21.4.2

Этап 22: «Развитие газотранспортных мощностей ЕСГ Северо-Западного региона, участок Грязовец – КС Славянская» КС Дивенская с сопутствующими сооружениями (Ленинградская область, Кингисеппский район)

Материалы по обоснованию проекта планировки территории. Графическая часть

Стадия	Лист	Листов
П	9	9

Схема использования территории в период подготовки проекта планировки территории

ГАЗПРОМ ПРОЕКТИРОВАНИЕ

Копировал

Формат_А2х4

Согласовано:

Инв. N подл. | Подпись и дата | Взам. инв. N

848-ГП/ИЗ

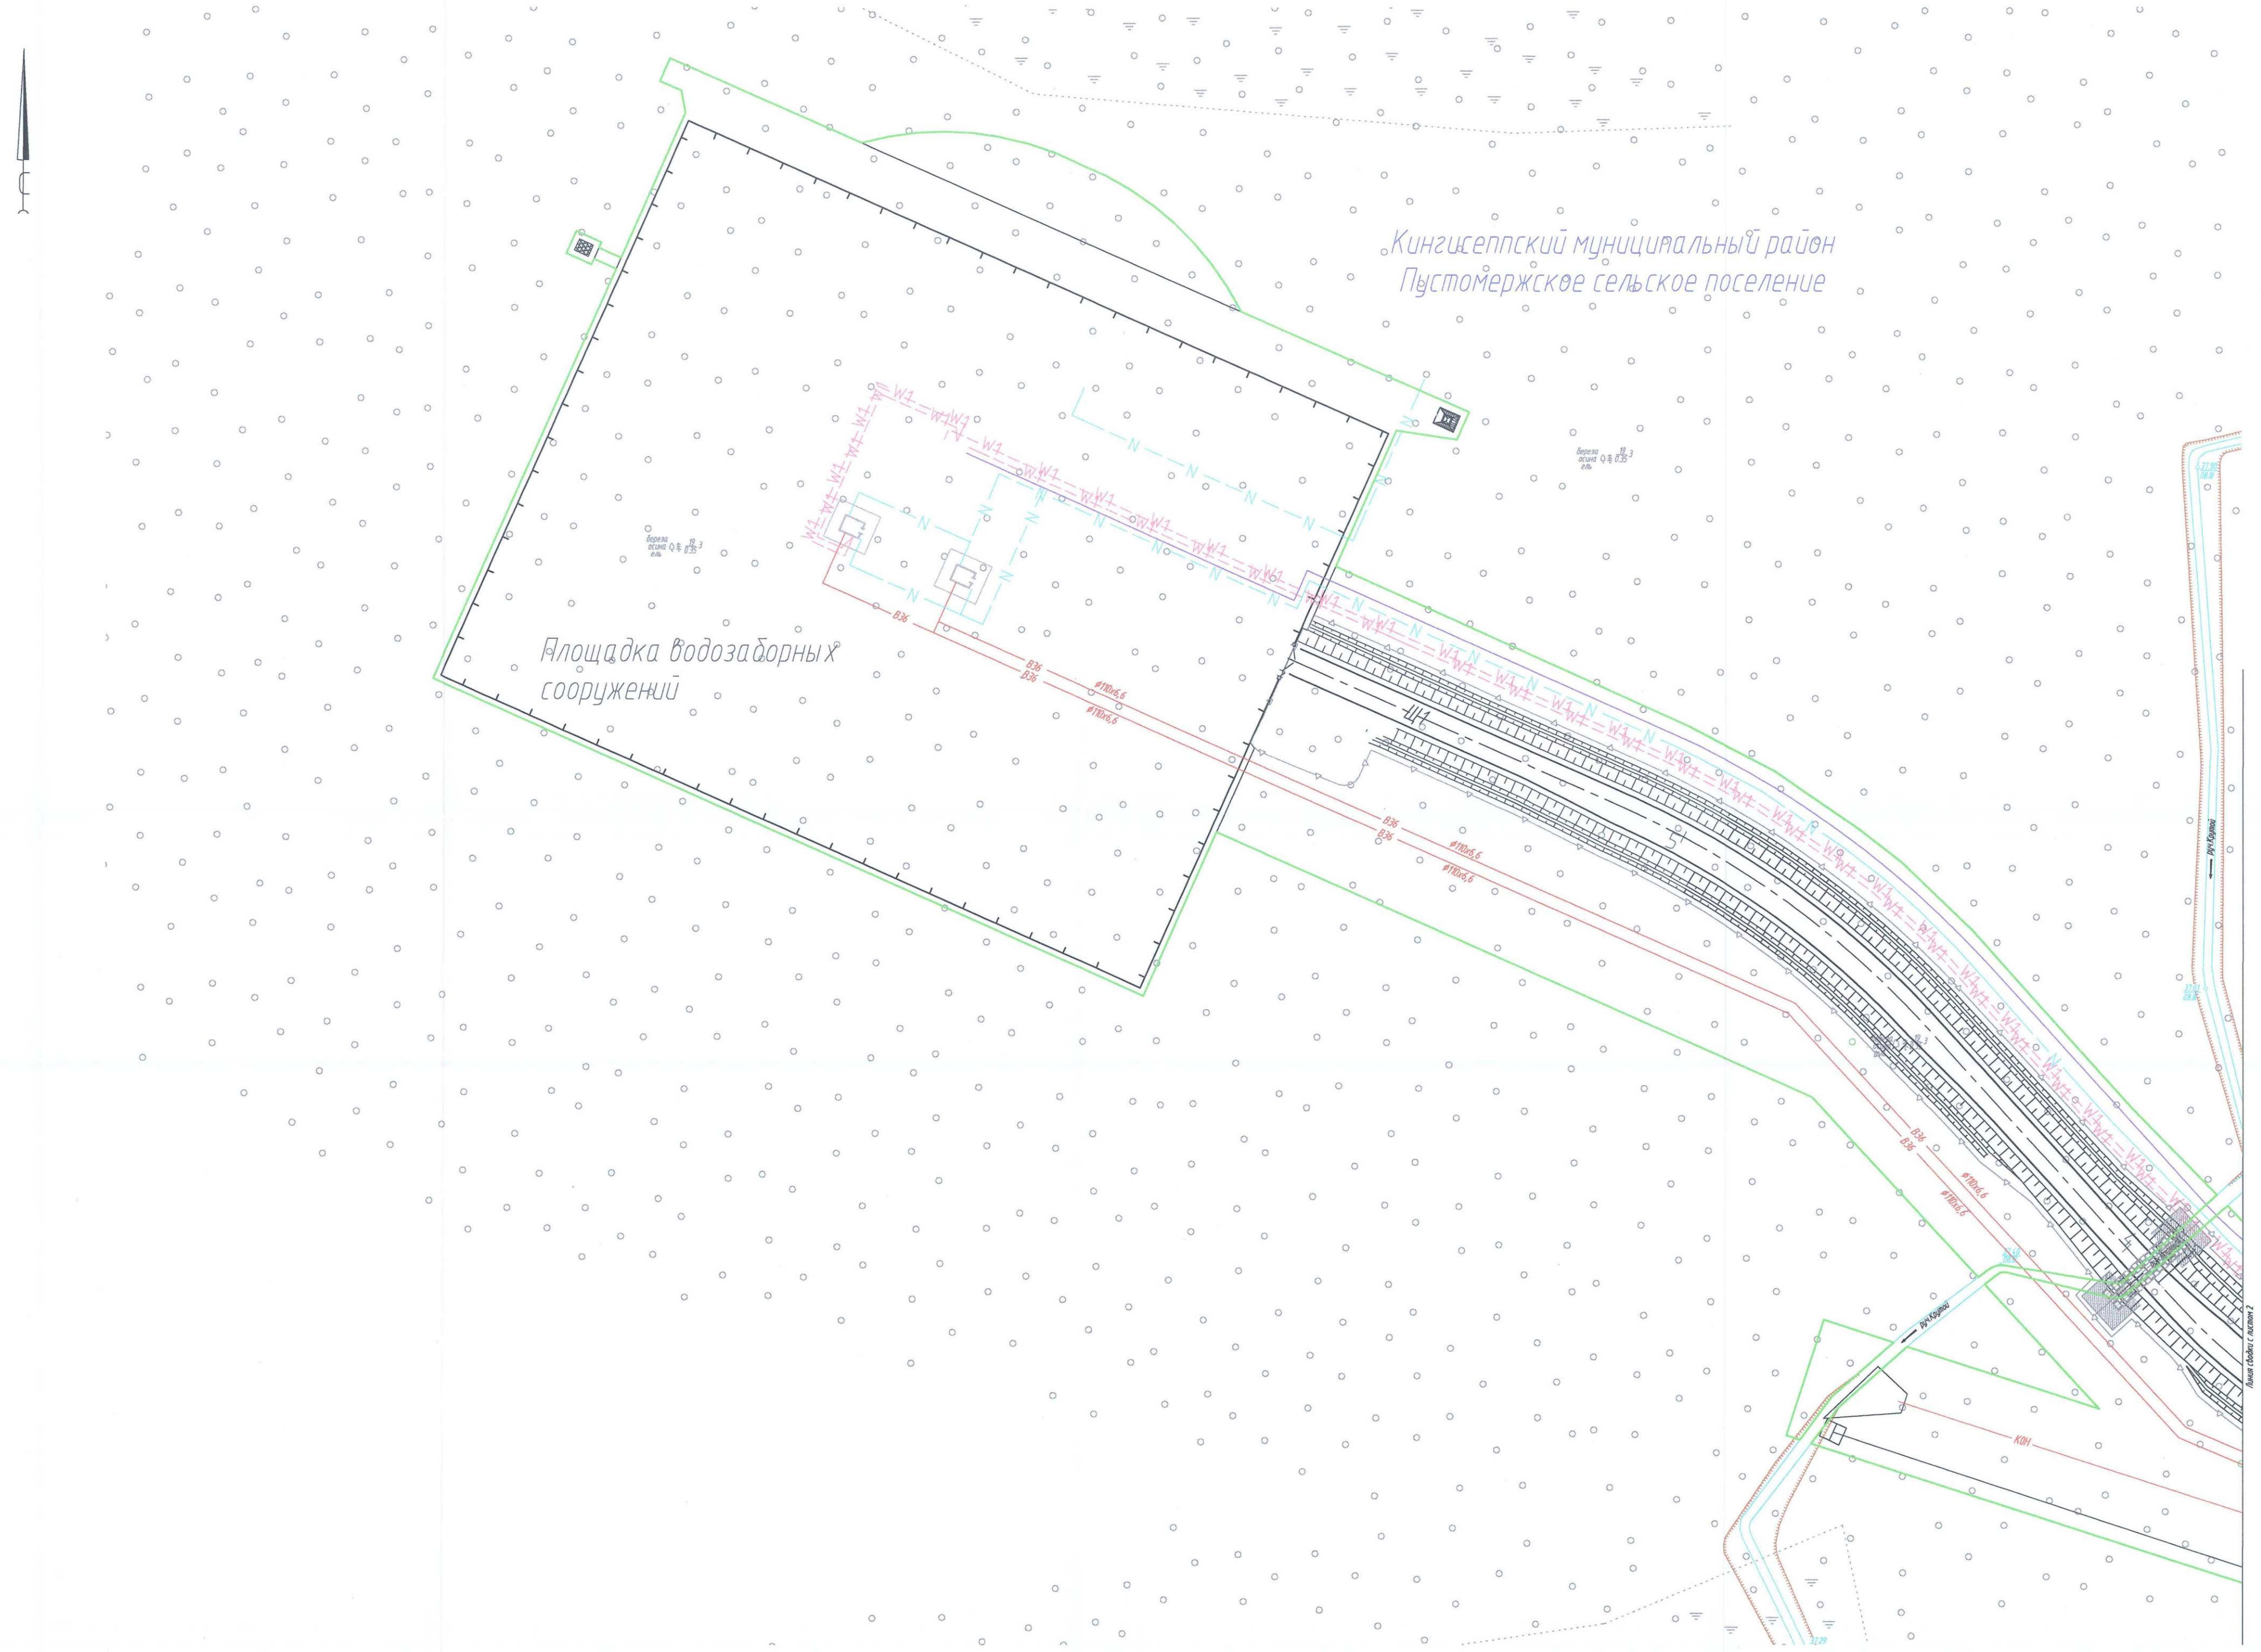
Кингисеппский муниципальный район
Пустомержское сельское поселение
Площадка водозаборных сооружений
береза осина ель 19/0.35 3
W1
N
В36
КОН

Условные обозначения:

―	– оси проектируемого газопровода Ду 1400 1-я и 2-я нитки
— GAS — GAS — GAS — GAS —	– оси проектируемого газопровода на АГНКС
―	– ось проектируемой кабельной линии связи
―	– оси проектируемой технологической перемычки
——X——	– ось проектируемой электрохимзащиты
— · — · — · —	– ось проектируемой подъездной автомобильной дороги
—N—N—N—N—N—	– ось проектируемого кабеля КИПиА
— — W1 — — W1 —	– ось проектируемой ЛЭП
В36	– ось проектируемого водопровода
КОН	– ось проектируемой канализации
🟩	– граница зон планируемого размещения линейных объектов

Схема расположения листов

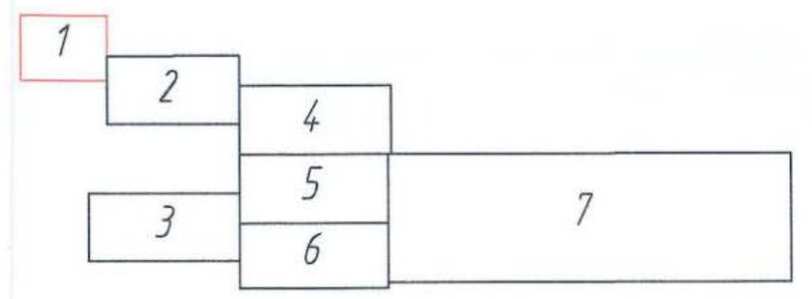

ПРИМЕЧАНИЯ:

Границы территории, в отношении которой осуществляется подготовка проекта планировки территории, устанавливаются по внешним границам максимально удаленных от планируемого маршрута прохождения линейных объектов (трасс) зон с особыми условиями использования территорий, которые подлежат установлению в связи с размещением этих линейных объектов.

PP0000409191

						0010.001.001.П2.0003-П315.21.4.3			
						Этап 22: «Развитие газотранспортных мощностей ЕСГ Северо-Западного региона, участок Грязовец – КС Славянская» КС Дивенская с сопутствующими сооружениями (Ленинградская область, Кингисеппский район)			
Изм.	Кол. уч.	Лист	N° док.	Подп.	Дата				
Разраб.		Киселев				Материалы по обоснованию проекта планировки территории. Графическая часть	Стадия	Лист	Листов
Гл.спец.		Тишин					П	1	7
Нач.отд.		Маркелов							
Н.контр.		Тишин				Схема организации улично-дорожной сети и движения транспорта	ГАЗПРОМ ПРОЕКТИРОВАНИЕ		
ГИП		Михайлов							

Копировал

Формат_А2х3

Согласовано:

Инв. N подл.	Подпись и дата	Взам. инв. N
948-ГП/ИЗ		

Кингисеппский муниципальный район
Пустомержское сельское поселение
Площадка АГНКС
Площадка АЗТ°
Площадка под амбар – отстойник сточных вод
КС "Дивенская"
Площадка временного складирования минирального грунта
26
25

Условные обозначения:

🟥 🟦	– оси проектируемого газопровода Ду 1400 1-я и 2-я нитки
— GAS — GAS — GAS — GAS —	– оси проектируемого газопровода на АГНКС
—	– ось проектируемой кабельной линии связи
—	– оси проектируемой технологической перемычки
——X——	– ось проектируемой электрохимзащиты
—·—·—·—	– ось проектируемой подъездной автомобильной дороги
--N--N--N--N--N-	– ось проектируемого кабеля КИПиА
---W1---W1---	– ось проектируемой ЛЭП
В36	– ось проектируемого водопровода
К0Н	– ось проектируемой канализации
🟩	– граница зон планируемого размещения линейных объектов

Схема расположения листов

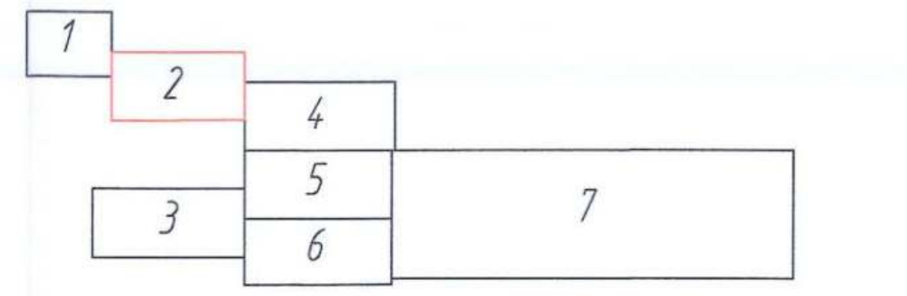

ПРИМЕЧАНИЯ:

Границы территории, в отношении которой осуществляется подготовка проекта планировки территории, устанавливаются по внешним границам максимально удаленных от планируемого маршрута прохождения линейных объектов (трасс) зон с особыми условиями использования территорий, которые подлежат установлению в связи с размещением этих линейных объектов.

						0010.001.001.П2.0003–П315.21.4.3
						Этап 22: «Развитие газотранспортных мощностей ЕСГ Северо-Западного региона, участок Грязовец – КС Славянская» КС Дивенская с сопутствующими сооружениями (Ленинградская область, Кингисеппский район)
Изм.	Кол. уч.	Лист	№ док.	Подп.	Дата	
Разраб.		Киселев				Материалы по обоснованию проекта планировки территории. Графическая часть
Гл.спец.		Тишин				Стадия: П; Лист: 2; Листов: 7
Нач.отд.		Маркелов				
Н.контр.		Тишин				Схема организации улично-дорожной сети и движения транспорта
ГИП		Михайлов				ГАЗПРОМ ПРОЕКТИРОВАНИЕ

Копировал

Формат_А2х4

Согласовано:			
Инв. N подл.	Подпись и дата	Взам. инв. N	
948-ГП/ИЗ			

Смежный этап 21: «Развитие газотранспортных мощностей ЕСГ Северо-Западного региона, участок Грязовец – КС Славянская» Ленинградская область Кингисеппский район 1-я и 2-я нитка, включая перемычку для подключения МГ Кохтла-Ярве–Ленинград

Условные обозначения:

- – оси проектируемого газопровода Ду 1400 1-я и 2-я нитки
- GAS – оси проектируемого газопровода на АГНКС
- – ось проектируемой кабельной линии связи
- – оси проектируемой технологической перемычки
- X – ось проектируемой электрохимзащиты
- – ось проектируемой подъездной автомобильной дороги
- N – ось проектируемого кабеля КИПиА
- W1 – ось проектируемой ЛЭП
- В36 – ось проектируемого водопровода
- К0Н – ось проектируемой канализации
- – граница зон планируемого размещения линейных объектов

Схема расположения листов

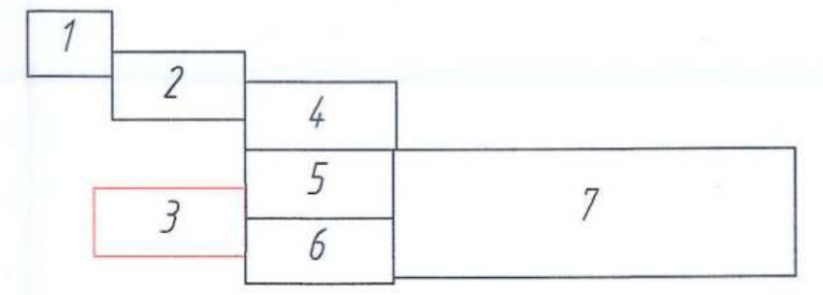

ПРИМЕЧАНИЯ:
Границы территории, в отношении которой осуществляется подготовка проекта планировки территории, устанавливаются по внешним границам максимально удаленных от планируемого маршрута прохождения линейных объектов (трасс) зон с особыми условиями использования территорий, которые подлежат установлению в связи с размещением этих линейных объектов.

* P P 0 0 0 0 4 0 9 1 9 1 *

0010.001.001.П2.0003–П315.21.4.3

Этап 22: «Развитие газотранспортных мощностей ЕСГ Северо-Западного региона, участок Грязовец – КС Славянская» КС Дивенская с сопутствующими сооружениями (Ленинградская область, Кингисеппский район)

Изм.	Кол.уч.	Лист	№ док.	Подп.	Дата
Разраб.		Киселев			
Гл.спец.		Тишин			
Нач.отд.		Маркелов			
Н.контр.		Тишин			
ГИП		Михайлов			

Материалы по обоснованию проекта планировки территории. Графическая часть

Стадия	Лист	Листов
П	3	7

Схема организации улично-дорожной сети и движения транспорта

ГАЗПРОМ ПРОЕКТИРОВАНИЕ

Копировал

Формат_А2х4

Согласовано:

Инв. N подл. 948-ГП/ИЗ | Подпись и дата | Взам. инв. N

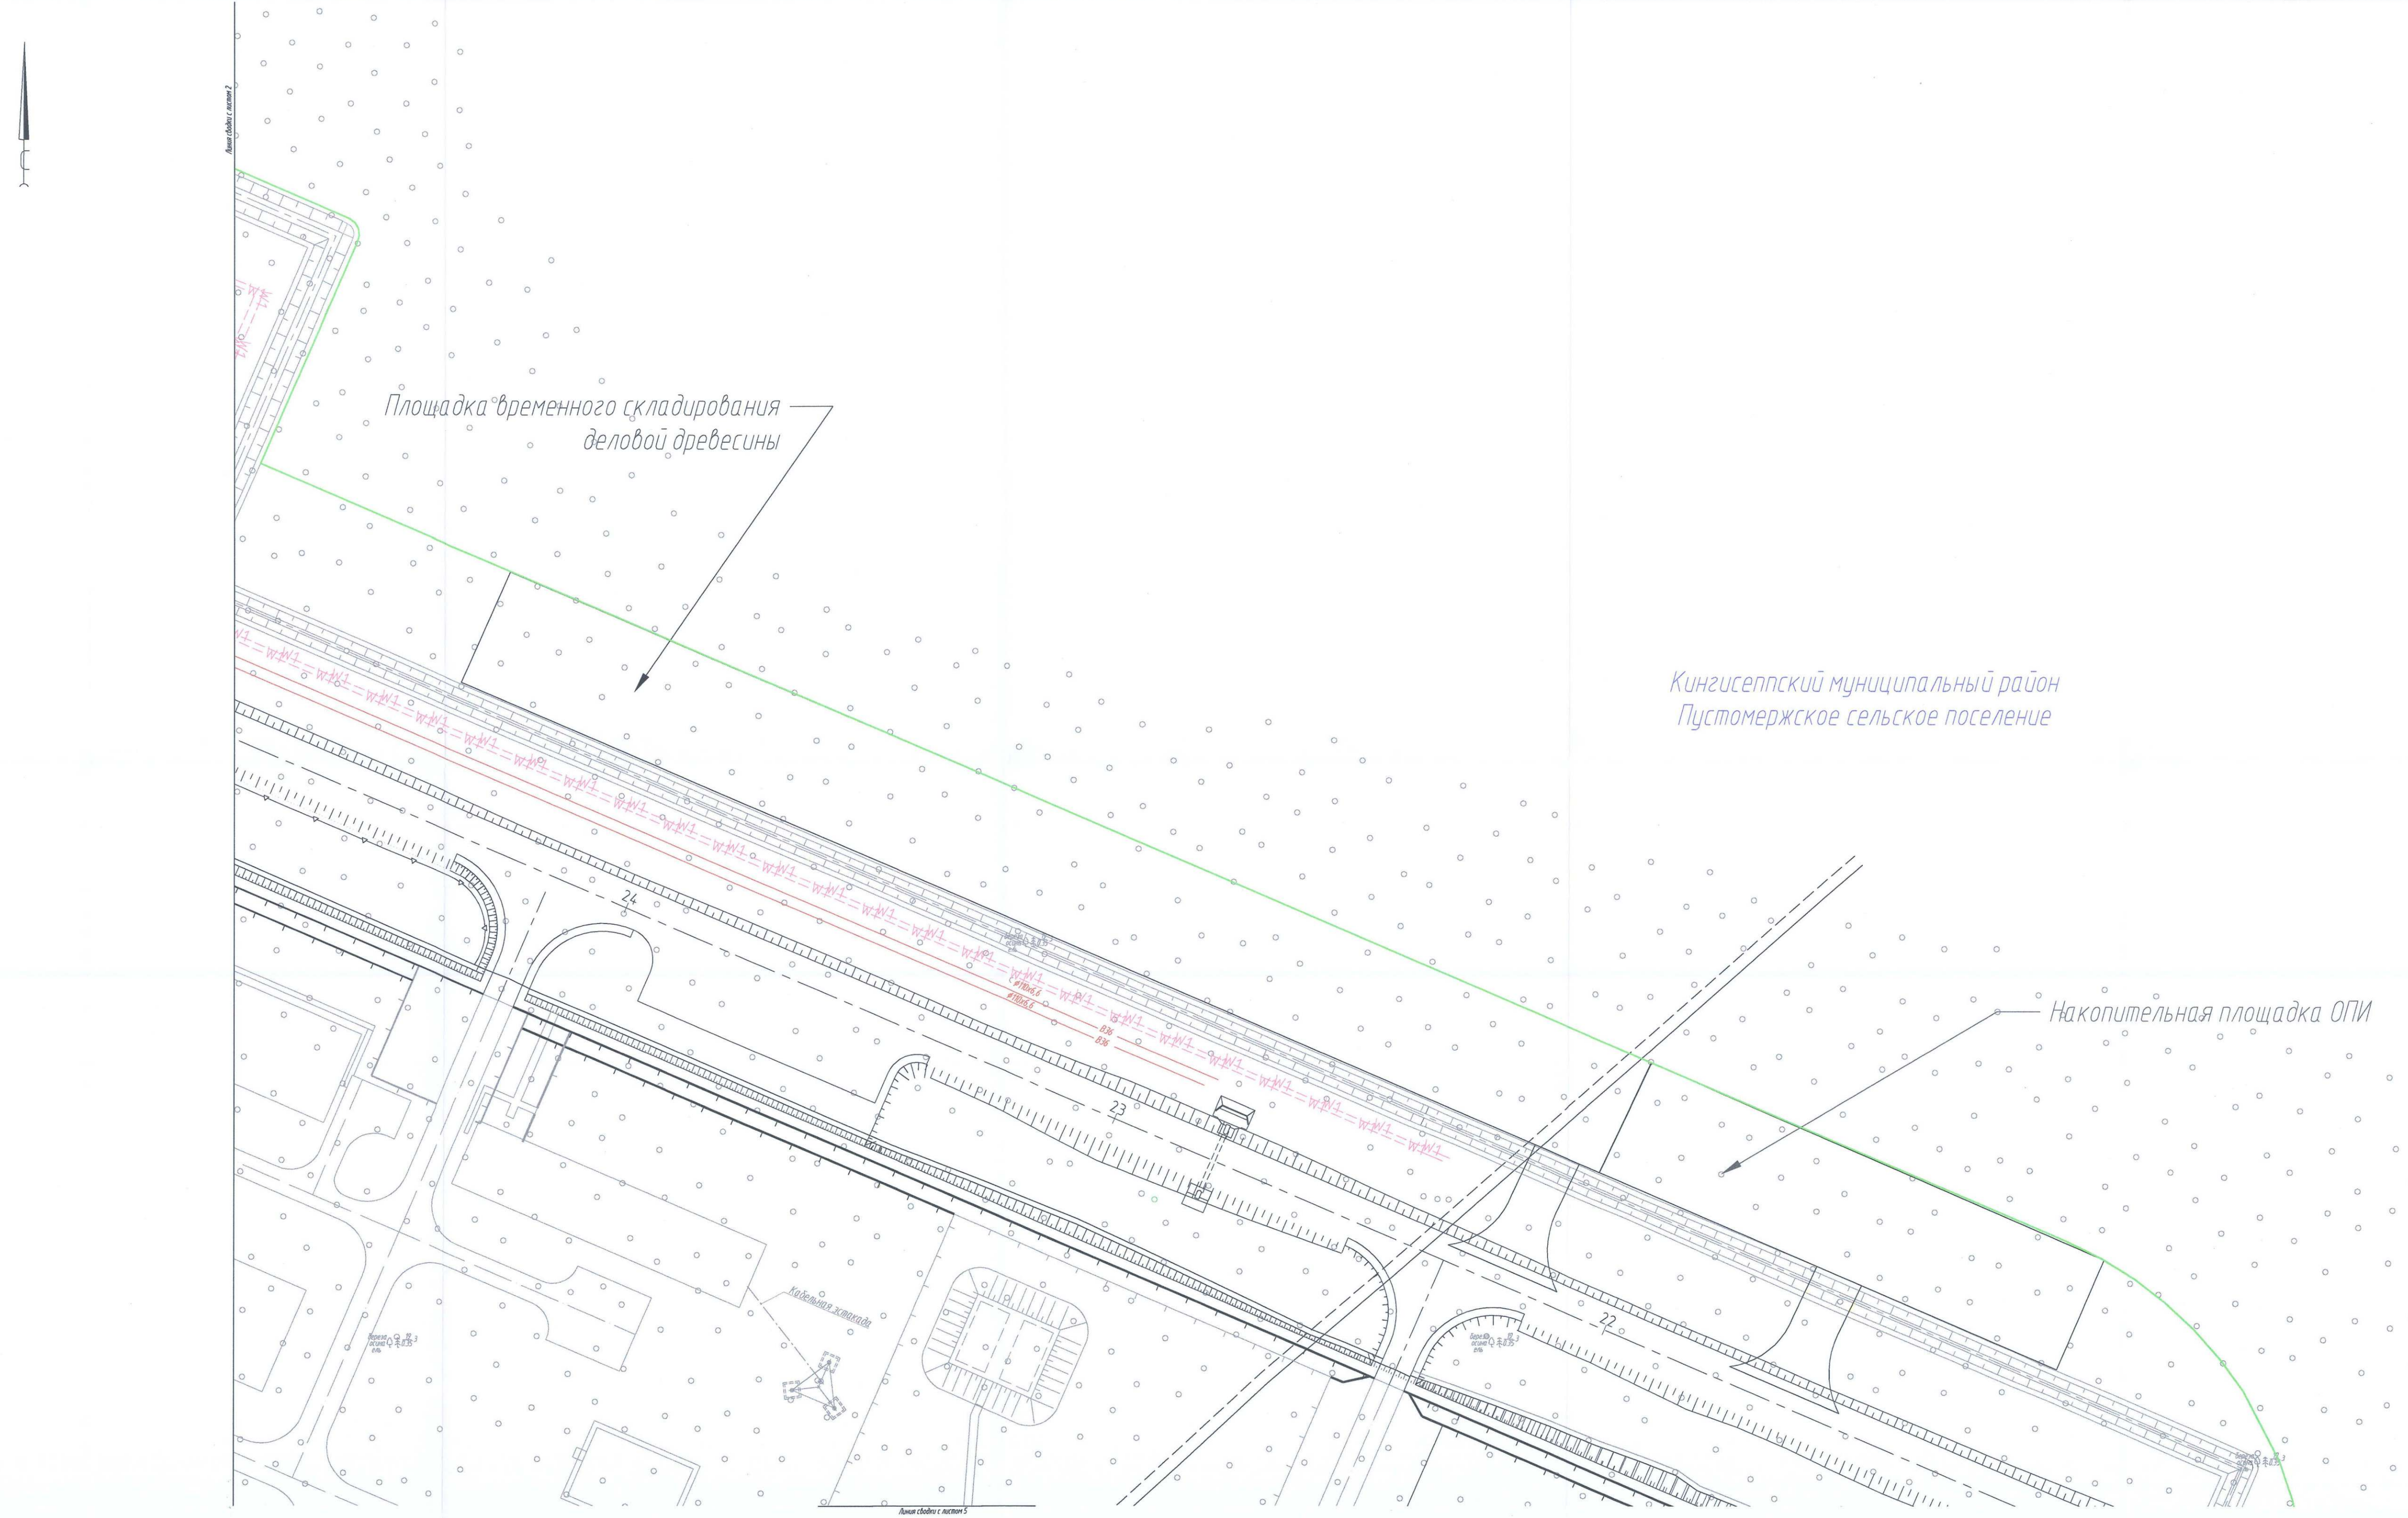
Линия сводки с листом 2
Площадка временного складирования деловой древесины
Кингисеппский муниципальный район
Пустомержское сельское поселение
Накопительная площадка ОПИ
24
23
22
Линия сводки с листом 5

Условные обозначения:

— —	– оси проектируемого газопровода Ду 1400 1-я и 2-я нитки
— GAS — GAS — GAS — GAS —	– оси проектируемого газопровода на АГНКС
—	– ось проектируемой кабельной линии связи
—	– оси проектируемой технологической перемычки
——X——	– ось проектируемой электрохимзащиты
— · — · — · —	– ось проектируемой подъездной автомобильной дороги
– –N– –N– –N– –N– –N–	– ось проектируемого кабеля КИПиА
– – –W1– – –W1–	– ось проектируемой ЛЭП
В36 —	– ось проектируемого водопровода
КОН —	– ось проектируемой канализации
🟩	– граница зон планируемого размещения линейных объектов

Схема расположения листов

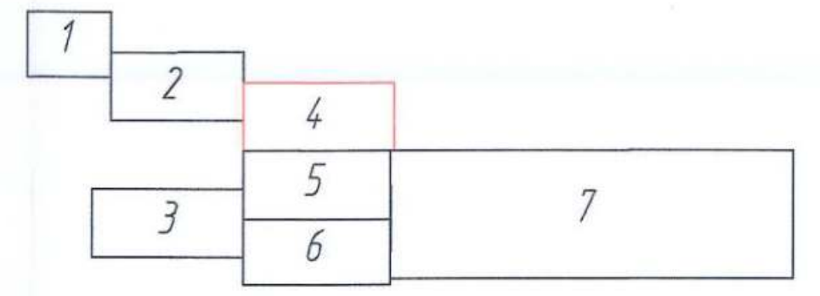

ПРИМЕЧАНИЯ:
Границы территории, в отношении которой осуществляется подготовка проекта планировки территории, устанавливаются по внешним границам максимально удаленных от планируемого маршрута прохождения линейных объектов (трасс) зон с особыми условиями использования территорий, которые подлежат установлению в связи с размещением этих линейных объектов.

						0010.001.001.П2.0003–П315.21.4.3		
						Этап 22: «Развитие газотранспортных мощностей ЕСГ Северо-Западного региона, участок Грязовец – КС Славянская» КС Дивенская с сопутствующими сооружениями (Ленинградская область, Кингисеппский район)		
Изм.	Кол.уч.	Лист	N док.	Подп.	Дата			
Разраб.		Киселев				Материалы по обоснованию проекта планировки территории. Графическая часть	Стадия	Лист	Листов
Гл.спец.		Тишин					П	4	7
Нач.отд.		Маркелов							
Н.контр.		Тишин				Схема организации улично-дорожной сети и движения транспорта	ГАЗПРОМ ПРОЕКТИРОВАНИЕ		
ГИП		Михайлов							

Копировал

Формат_А2х4

Согласовано:			
Взам. инв. N			
Подпись и дата			
Инв. N подл.	948-ГП/ИЗ		

Линия сводки с листом 4
КС "Дивенская"
Накопительная площадка ОПИ
Приобъектная административно - хозяйственная база подрядчика
Кингисеппский муниципальный район
Пустомержское сельское поселение
21
20
19
18
17
16
Площадка временного складирования минерального грунта
КС "Дивенская"
Линия сводки с листом 3
Линия сводки с листом 6
Линия сводки с листом 7

Условные обозначения:

	– оси проектируемого газопровода Ду 1400 1-я и 2-я нитки
— GAS — GAS — GAS — GAS —	– оси проектируемого газопровода на АГНКС
	– ось проектируемой кабельной линии связи
	– оси проектируемой технологической перемычки
——— X ———	– ось проектируемой электрохимзащиты
—·—·—·—	– ось проектируемой подъездной автомобильной дороги
— N — N — N — N — N —	– ось проектируемого кабеля КИПиА
— — W1 — — W1 —	– ось проектируемой ЛЭП
В36	– ось проектируемого водопровода
К0Н	– ось проектируемой канализации
	– граница зон планируемого размещения линейных объектов

Схема расположения листов

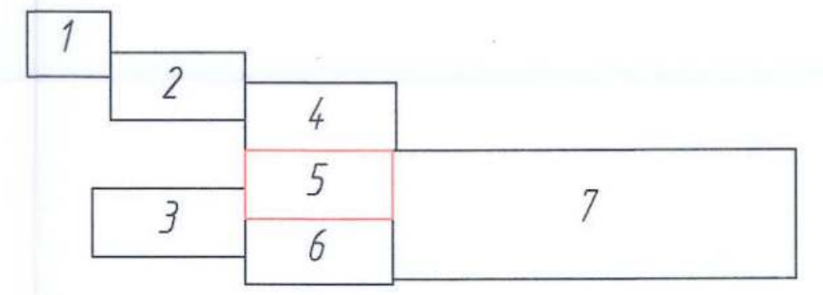

ПРИМЕЧАНИЯ:

Границы территории, в отношении которой осуществляется подготовка проекта планировки территории, устанавливаются по внешним границам максимально удаленных от планируемого маршрута прохождения линейных объектов (трасс) зон с особыми условиями использования территорий, которые подлежат установлению в связи с размещением этих линейных объектов.

PP00004091 91

						0010.001.001.П2.0003-П315.21.4.3
						Этап 22: «Развитие газотранспортных мощностей ЕСГ Северо-Западного региона, участок Грязовец – КС Славянская» КС Дивенская с сопутствующими сооружениями (Ленинградская область, Кингисеппский район)
Изм.	Кол. уч.	Лист	N° док.	Подп.	Дата	
Разраб.		Киселев				Материалы по обоснованию проекта планировки территории. Графическая часть
Гл.спец.		Тишин				Стадия: П / Лист: 5 / Листов: 7
Нач.отд.		Маркелов				
Н.контр.		Тишин				Схема организации улично-дорожной сети и движения транспорта
ГИП		Михайлов				ГАЗПРОМ ПРОЕКТИРОВАНИЕ

Копировал

Формат_А2х4

Согласовано:

Инв. N подл.	Подпись и дата	Взам. инв. N
948-ГП/ИЗ		

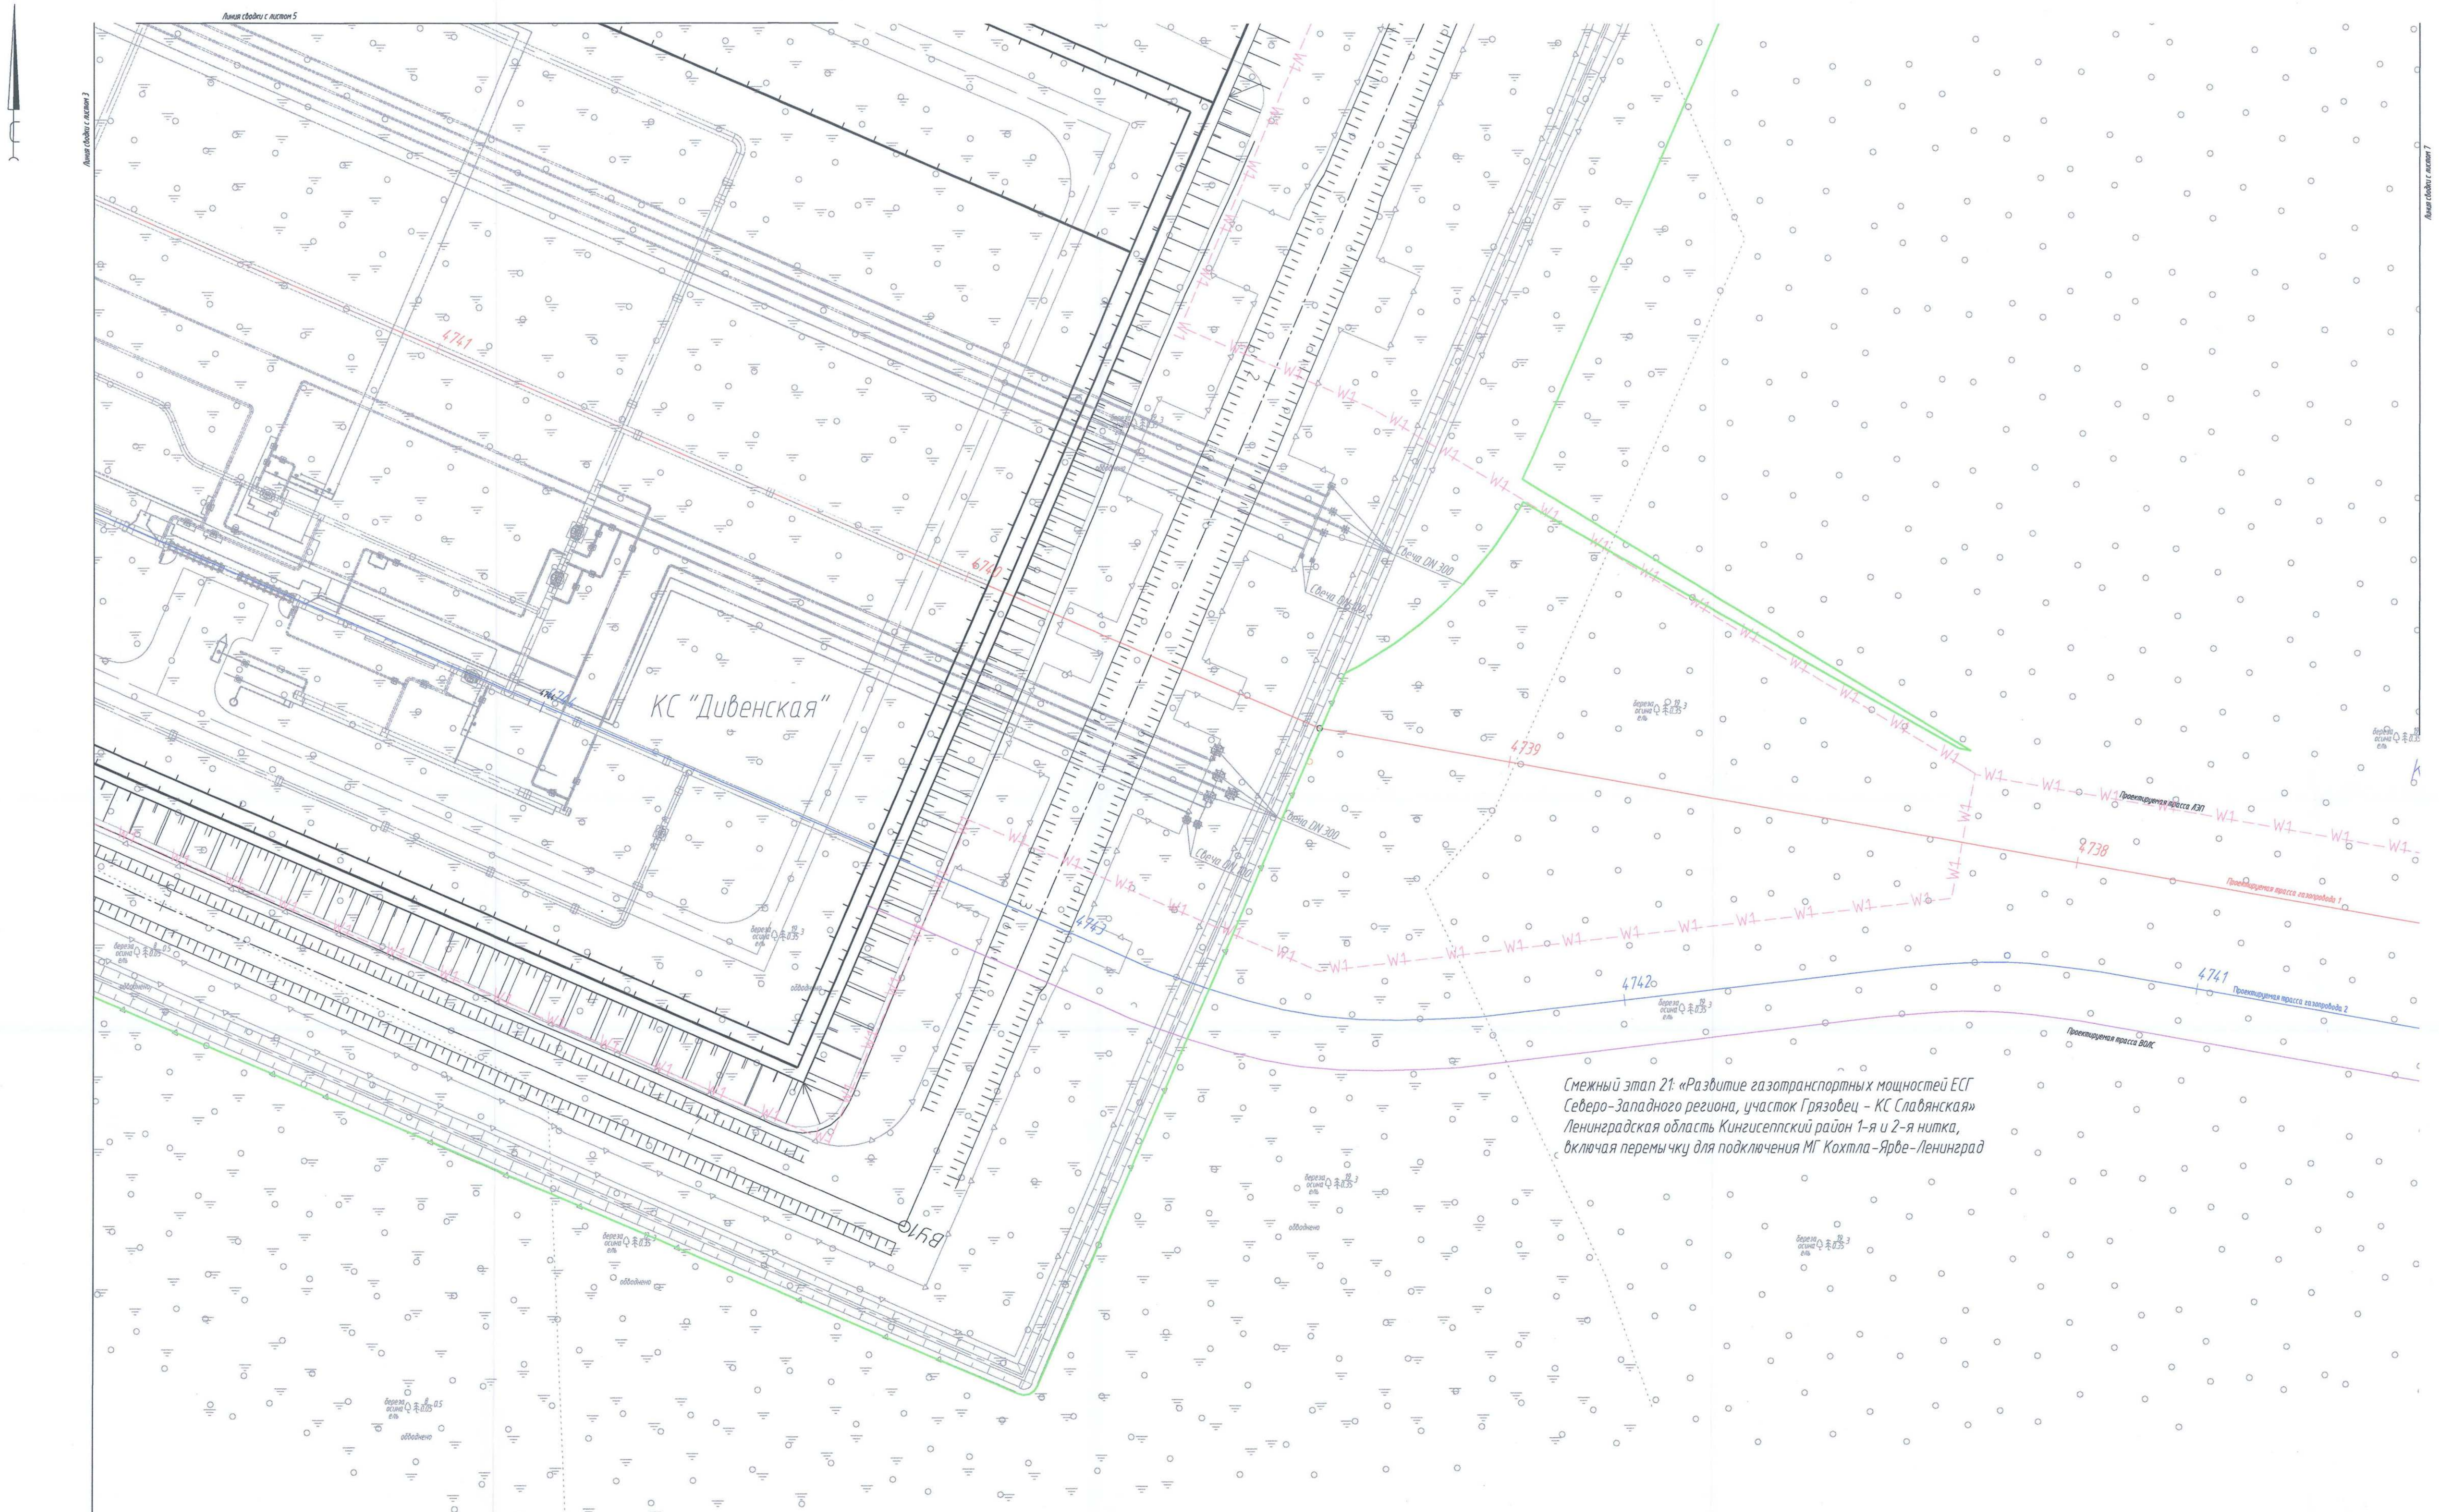

Смежный этап 21: «Развитие газотранспортных мощностей ЕСГ Северо-Западного региона, участок Грязовец – КС Славянская» Ленинградская область Кингисеппский район 1-я и 2-я нитка, включая перемычку для подключения МГ Кохтла-Ярве-Ленинград

Схема расположения листов

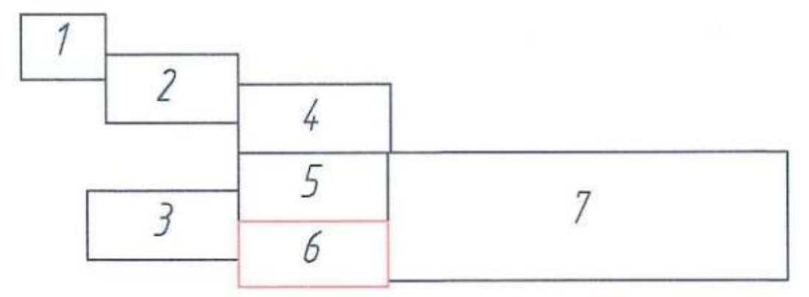

Условные обозначения:

🟥 ─── 🟦 ───	– оси проектируемого газопровода Ду 1400 1-я и 2-я нитки
— GAS — GAS — GAS — GAS —	– оси проектируемого газопровода на АГНКС
───	– ось проектируемой кабельной линии связи
───	– оси проектируемой технологической перемычки
───X───	– ось проектируемой электрохимзащиты
—·—·—·—	– ось проектируемой подъездной автомобильной дороги
——N——N——N——N——N—	– ось проектируемого кабеля КИПиА
— — —W1— — —W1—	– ось проектируемой ЛЭП
В36 ───	– ось проектируемого водопровода
КОН ───	– ось проектируемой канализации
🟩 ───	– граница зон планируемого размещения линейных объектов

ПРИМЕЧАНИЯ:
Границы территории, в отношении которой осуществляется подготовка проекта планировки территории, устанавливаются по внешним границам максимально удаленных от планируемого маршрута прохождения линейных объектов (трасс) зон с особыми условиями использования территорий, которые подлежат установлению в связи с размещением этих линейных объектов.

PP00004091 91

						0010.001.001.П2.0003-П315.21.4.3
Изм.	Кол. уч.	Лист	№ док.	Подп.	Дата	Этап 22: «Развитие газотранспортных мощностей ЕСГ Северо-Западного региона, участок Грязовец – КС Славянская» КС Дивенская с сопутствующими сооружениями (Ленинградская область, Кингисеппский район)
Разраб.	Киселев					Материалы по обоснованию проекта планировки территории. Графическая часть
Гл.спец.	Тишин					Стадия: П · Лист: 6 · Листов: 7
Нач.отд.	Маркелов					
Н.контр.	Тишин					Схема организации улично-дорожной сети и движения транспорта
ГИП	Михайлов					ГАЗПРОМ ПРОЕКТИРОВАНИЕ

Копировал

Формат_А2х3

Согласовано:

Инв. N подл. | Подпись и дата | Взам. инв. N

948-ГП/ИЗ

Условные обозначения:

	– оси проектируемого газопровода Ду 1400 1-я и 2-я нитки
GAS GAS GAS GAS	– оси проектируемого газопровода на АГНКС
	– ось проектируемой кабельной линии связи
	– оси проектируемой технологической перемычки
X	– ось проектируемой электрохимзащиты
	– ось проектируемой подъездной автомобильной дороги
N N N N N	– ось проектируемого кабеля КИПиА
W1 W1	– ось проектируемой ЛЭП
В36	– ось проектируемого водопровода
К0Н	– ось проектируемой канализации
	– граница зон планируемого размещения линейных объектов

Схема движения и расстановки знаков на примыкании проектируемых автодорог к существующим

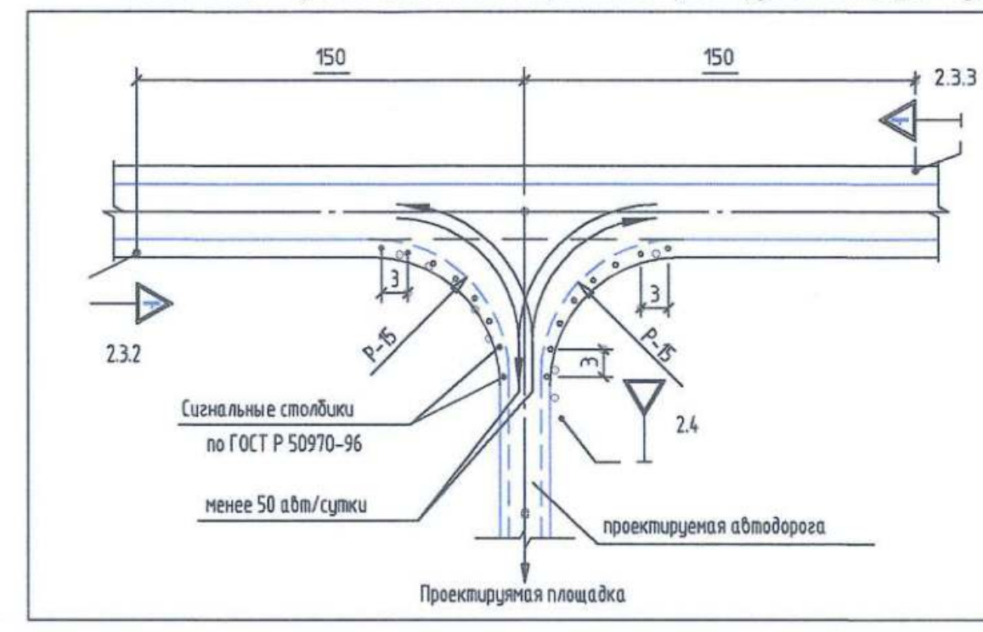

ВЕДОМОСТЬ ДОРОЖНЫХ ЗНАКОВ

Группа знаков	Номер знаков	Кол. шт.	Наименование знака
Знаки приоритета	2.3.2	1	Примыкание второстепенной дороги (справа)
	2.3.3	1	Примыкание второстепенной дороги (слева)
	2.4	1	Уступите дорогу

Вертолетная площадка
Кингисеппский муниципальный район
Пустомержское сельское поселение
обводнено

Схема расположения листов

ПРИМЕЧАНИЯ:
Границы территории, в отношении которой осуществляется подготовка проекта планировки территории, устанавливаются по внешним границам максимально удаленных от планируемого маршрута прохождения линейных объектов (трасс) зон с особыми условиями использования территорий, которые подлежат установлению в связи с размещением этих линейных объектов.

						0010.001.001.П2.0003-П315.21.4.3
						Этап 22: «Развитие газотранспортных мощностей ЕСГ Северо-Западного региона, участок Грязовец – КС Славянская» КС Дивенская с сопутствующими сооружениями (Ленинградская область, Кингисеппский район)
Изм.	Кол. уч.	Лист	№ док.	Подп.	Дата	
Разраб.		Киселев				Материалы по обоснованию проекта планировки территории. Графическая часть
Гл.спец.		Тишин				
Нач.отд.		Маркелов				
Н.контр.		Тишин				Схема организации улично-дорожной сети и движения транспорта
ГИП		Михайлов				

Стадия	Лист	Листов
П	7	7

ГАЗПРОМ ПРОЕКТИРОВАНИЕ

Копировал

Формат_А2х4

Инв. N подл.	Подпись и дата	Взам. инв. N	Согласовано:
948-ГП/ИЗ			

В соответствии с приказом Министерства строительства и жилищно – коммунального хозяйства Российской Федерации № 740/пр от 25 апреля 2017 г. «Об установлении случаев подготовки и требований к подготовке входящей в состав материалов по обоснованию проекта планировки территории схемы вертикальной планировки, инженерной подготовки и инженерной защиты территории» схема вертикальной планировки территории, инженерной подготовки и инженерной защиты территории подготавливается в случае если проект планировки территории предусматривает размещение объектов капитального строительства, не являющихся линейными объектами, автомобильных дорог общего пользования, проездов, железных линий, выделение элементов улично-дорожной сети.

В связи с тем, что проектируемый объект является линейным и не подразумевает строительство автомобильных дорог общего пользования, железных дорог и тд., данная схема не разрабатывается.

Согласовано

Взам. инв. №

Подпись и дата

Инв. № подл.
948-ГП/МЗ

Изм.	Кол.уч.	Лист	№док.	Подпись	Дата

Разраб. Киселев
Гл. спец. Тишин
Нач. отд. Маркелов
Н. контр. Тишин
ГИП Михайлов

Этап 22: «Развитие газотранспортных мощностей ЕСГ Северо-Западного региона, участок Грязовец - КС Славянская» КС Дивенская с сопутствующими сооружениями (Ленинградская область Кингисеппский район)

Материалы по обоснованию проекта планировки территории. Графическая часть

Схема вертикальной планировки территории

Стадия	Лист	Листов
П	1	1

ГАЗПРОМ ПРОЕКТИРОВАНИЕ

Формат А4

В соответствии с Письмо Комитета по культуре Ленинградской области от 21.01.2016 г. №01-10-8892/15-0-1 в районе проектируемого объекта: этап 22 «Развитие газотранспортных мощностей ЕСГ Северо-Западного региона, участок Грязовец - КС Славянская» КС Дивенская с сопутствующими сооружениями (Ленинградская область, Кингисеппский район) отсутствуют объекты культурного наследия, состоящие под государственной охраной. Ближайший объект культурного наследния, курганно-жальничный могильник Городня 2 располагетя примерно в 9,5 км. от проектируемого объекта. (Том 3, Приложение А).

Согласовано

Взам. инв. №

Подпись и дата

Инв. № подл.

848-ПДМ3

0010.001.001.П2.0003-П315.21.4.5

Этап 22: «Развитие газотранспортных мощностей ЕСГ Северо-Западного региона, участок Грязовец - КС Славянская» КС Дивенская с сопутствующими сооружениями (Ленинградская область Кингисеппский район)

Изм.	Кол.уч.	Лист	№док.	Подпись	Дата
Разраб.		Киселев			
Гл. спец.		Тишин			
Нач. отд.		Маркелов			
Н. контр.		Тишин			
ГИП		Михайлов			

Материалы по обоснованию
проекта планировки территории.
Графическая часть

Стадия	Лист	Листов
П	1	1

Схема границ территории объектов культурного наследия

ГАЗПРОМ ПРОЕКТИРОВАНИЕ

Формат А4

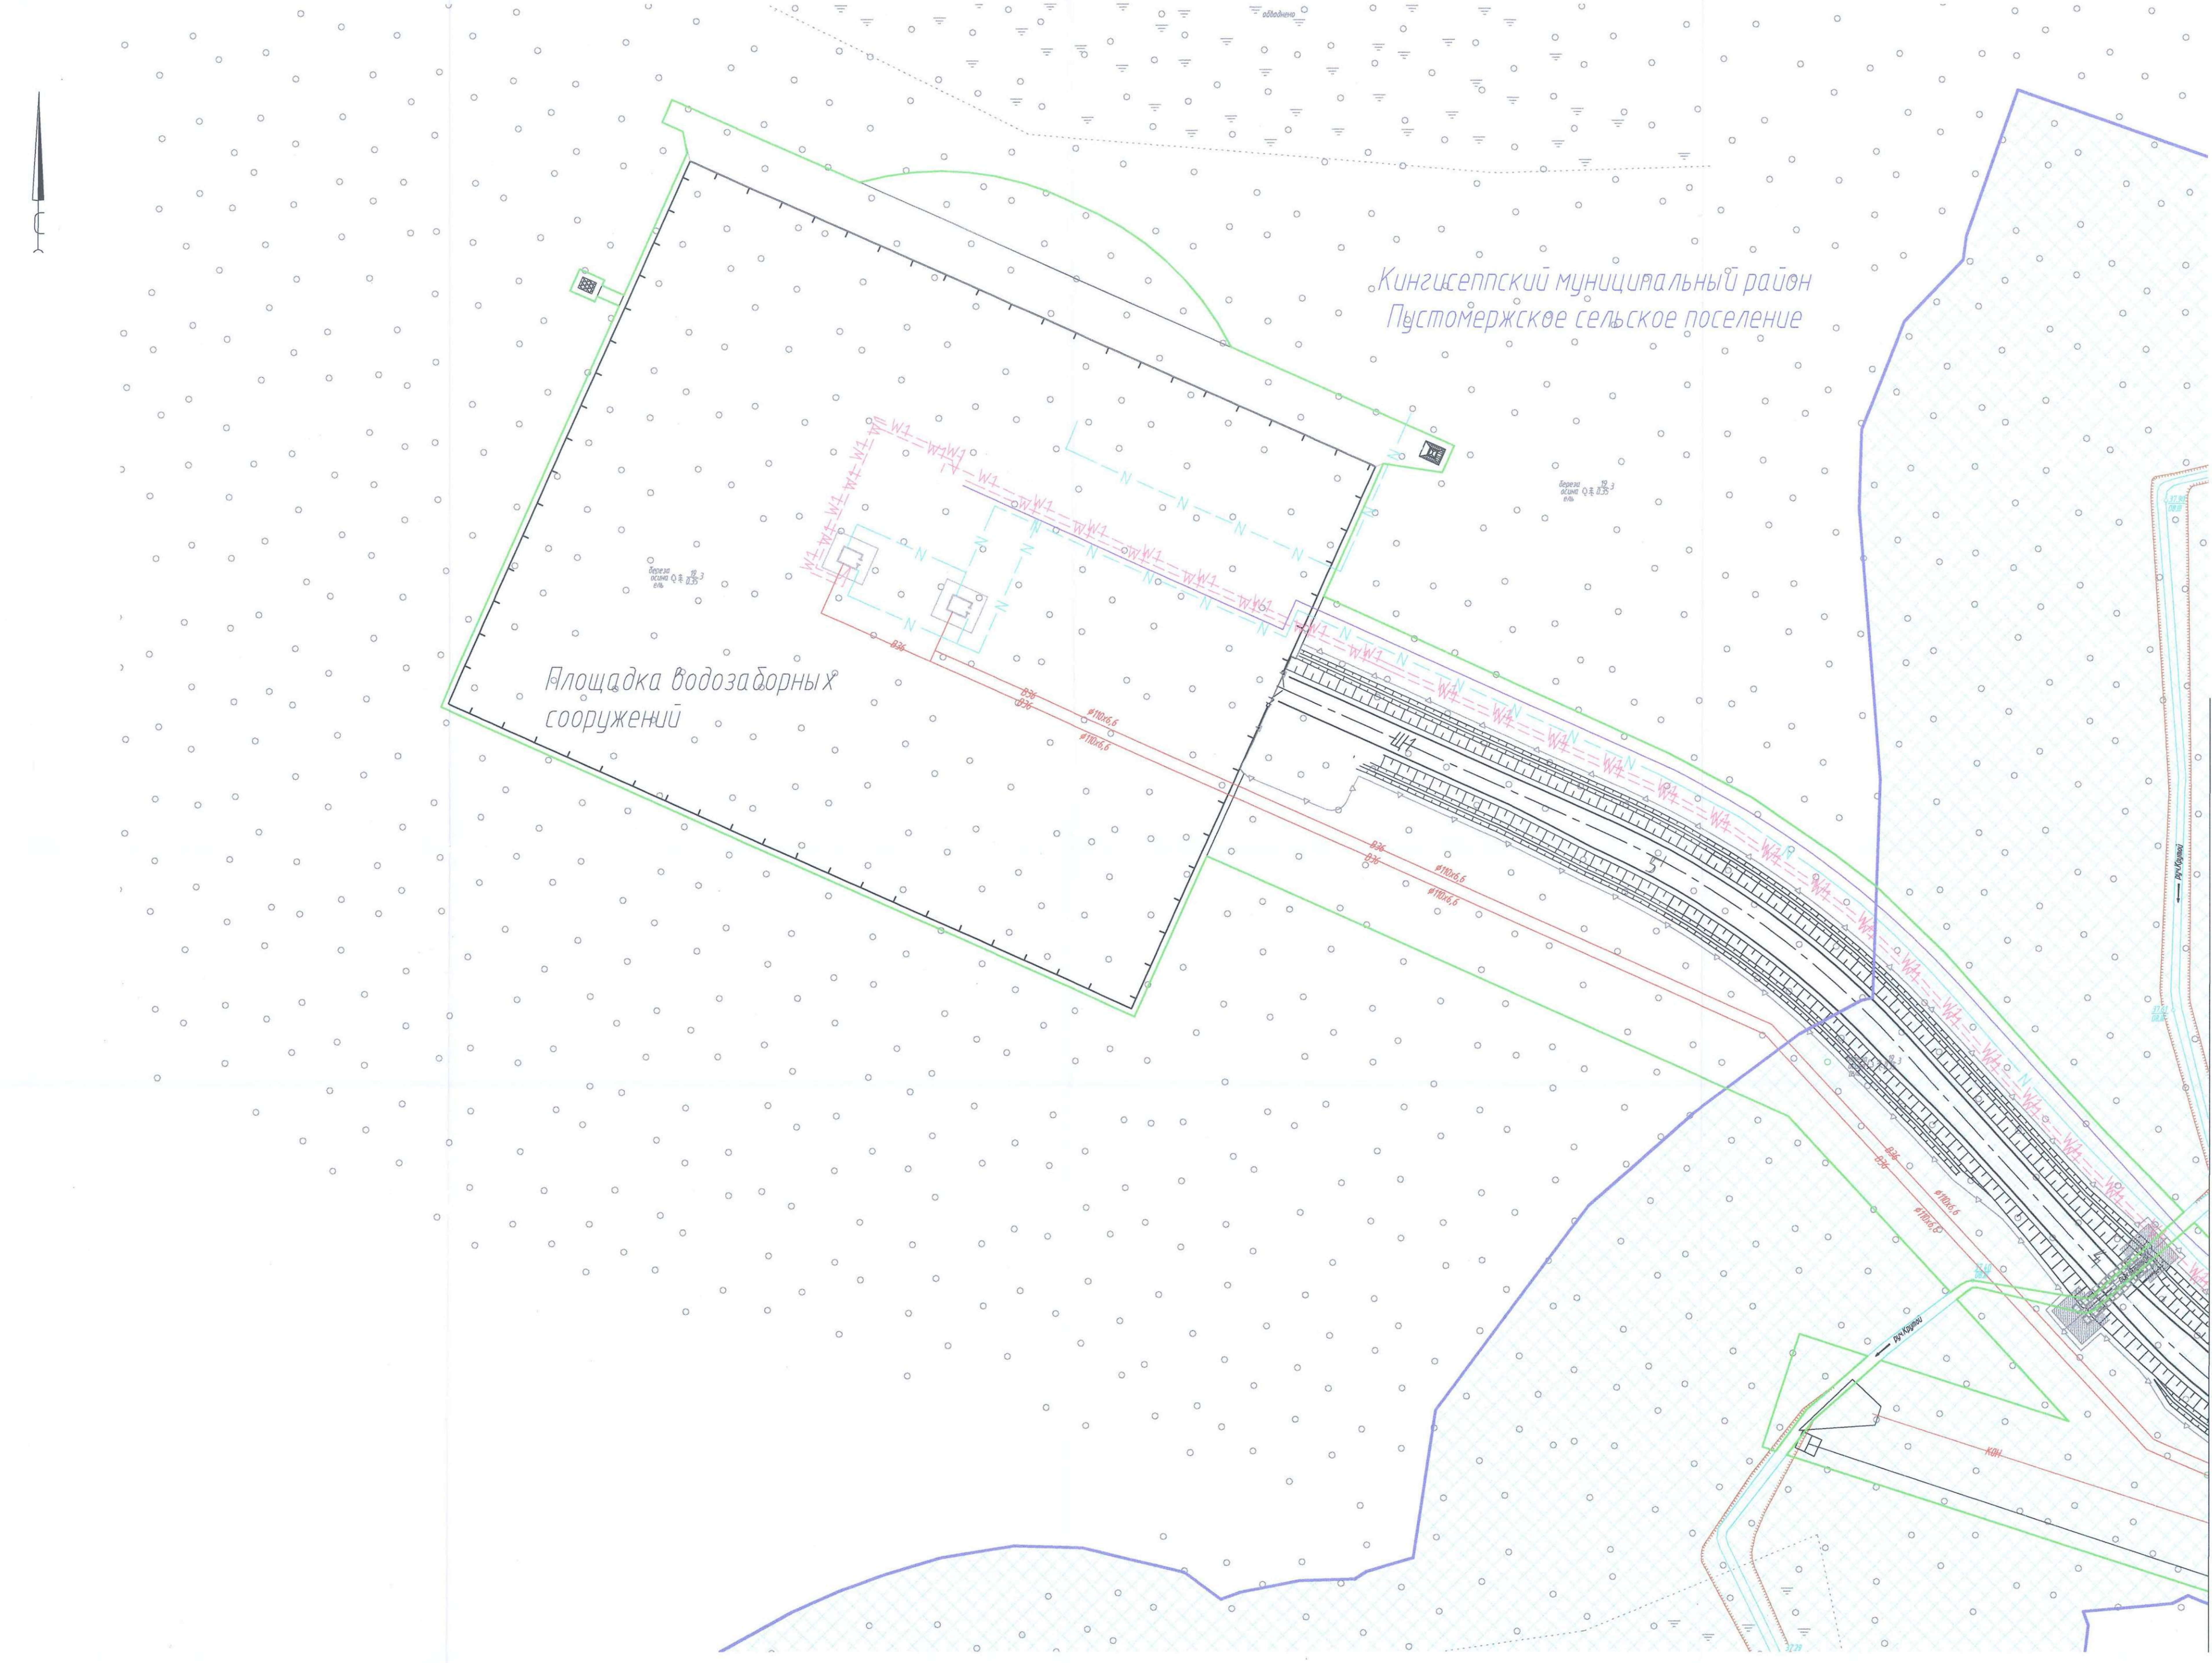
Кингисеппский муниципальный район
Пустомержское сельское поселение
Площадка водозаборных сооружений
W1
N
В36
К0Н
ø110х6,6
ручКрутой
37.61
37.60
Линия сводки с листом 2

Условные обозначения:

- оси проектируемого газопровода Ду 1400 1-я и 2-я нитки
GAS — GAS — GAS — GAS – оси проектируемого газопровода на АГНКС
- ось проектируемой кабельной линии связи
- оси проектируемой технологической перемычки
——X—— – ось проектируемой электрохимзащиты
- ось проектируемой подъездной автомобильной дороги
— W1 — W1 – ось проектируемой ЛЭП
— N — N — N — N — N – ось проектируемого кабеля КИПиА
В36 – ось проектируемого водопровода
К0Н – ось проектируемой канализации
- граница зон планируемого размещения линейных объектов

Зоны с особыми условиями использования территорий

Нормативные

▨ – водоохранные зоны
☐ – прибрежные защитные полосы
▨ – придорожные полосы автомобильных дорог

Схема расположения листов

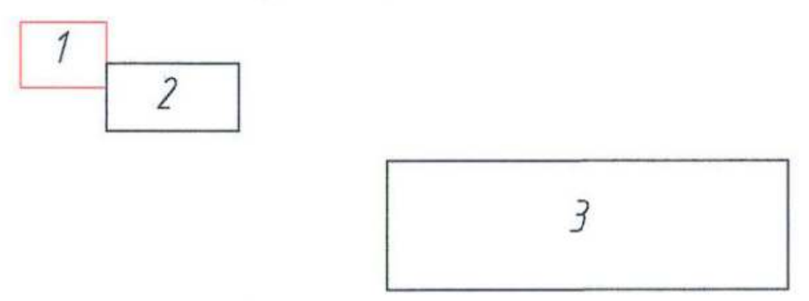

ПРИМЕЧАНИЯ:
Границы территории, в отношении которой осуществляется подготовка проекта планировки территории, устанавливаются по внешним границам максимально удаленных от планируемого маршрута прохождения линейных объектов (трасс) зон с особыми условиями использования территорий, которые подлежат установлению в связи с размещением этих линейных объектов.

В границах подготовки проекта планировки территории иные зоны с особыми условиями использования территории отсутствуют.

PP00004091096

						0010.001.001.П2.0003–П315.21.4.6
						Этап 22: «Развитие газотранспортных мощностей ЕСГ Северо-Западного региона, участок Грязовец – КС Славянская» КС Дивенская с сопутствующими сооружениями (Ленинградская область, Кингисеппский район)
Изм.	Кол.уч.	Лист	№ док.	Подп.	Дата	

				Материалы по обоснованию проекта планировки территории. Графическая часть	Стадия	Лист	Листов
Разраб.	Киселев				П	1	3
Гл.спец.	Тишин						
Нач.отд.	Маркелов			Схема границ зон с особыми условиями использования территории	ГАЗПРОМ ПРОЕКТИРОВАНИЕ		
Н.контр.	Тишин						
ГИП	Михайлов						

Копировал

Формат_А2х3

Согласовано:

Инв. N подл.	Подпись и дата	Взам. инв. N
948-ГП/ИЗ		

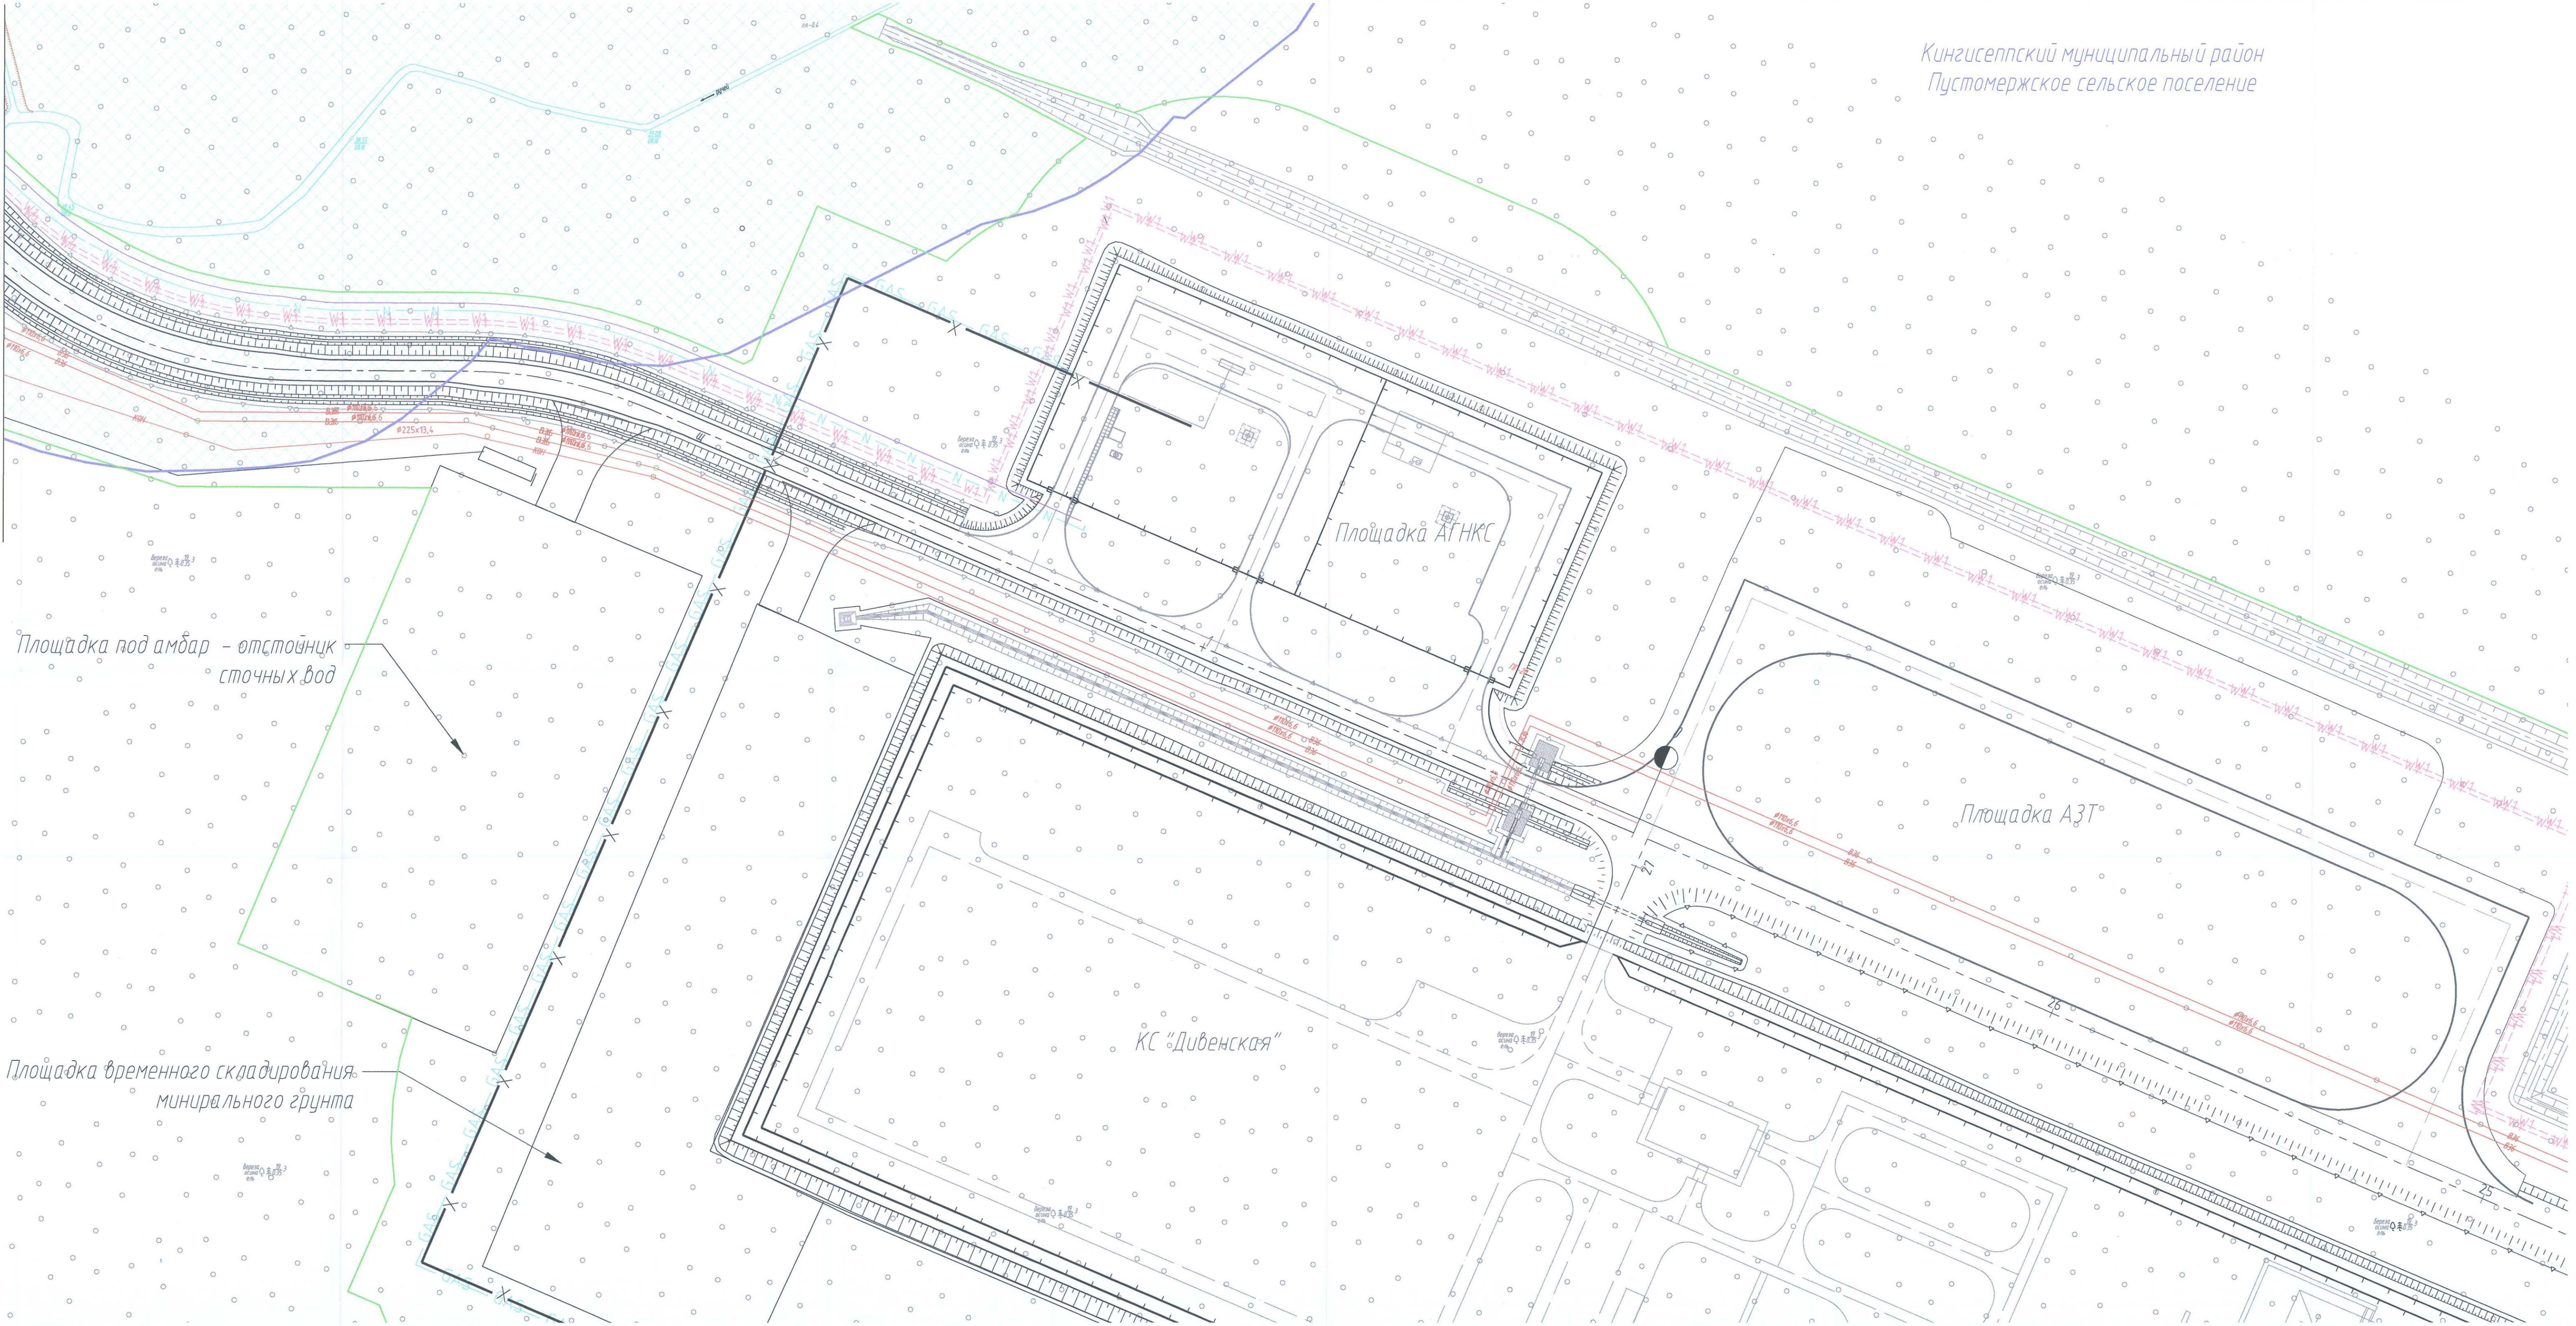
Кингисеппский муниципальный район
Пустомержское сельское поселение
Площадка АГНКС
Площадка АЗТ
КС "Дивенская"
Площадка под амбар – отстойник сточных вод
Площадка временного складирования минирального грунта
25
26

Условные обозначения:

	– оси проектируемого газопровода Ду 1400 1-я и 2-я нитки
GAS GAS GAS GAS	– оси проектируемого газопровода на АГНКС
	– ось проектируемой кабельной линии связи
	– оси проектируемой технологической перемычки
X	– ось проектируемой электрохимзащиты
	– ось проектируемой подъездной автомобильной дороги
W1 W1	– ось проектируемой ЛЭП
N N N N N	– ось проектируемого кабеля КИПиА
В36	– ось проектируемого водопровода
КОН	– ось проектируемой канализации
	– граница зон планируемого размещения линейных объектов

Зоны с особыми условиями использования территорий

Нормативные

▨	– водоохранные зоны
☐	– прибрежные защитные полосы
▨	– придорожные полосы автомобильных дорог

Схема расположения листов

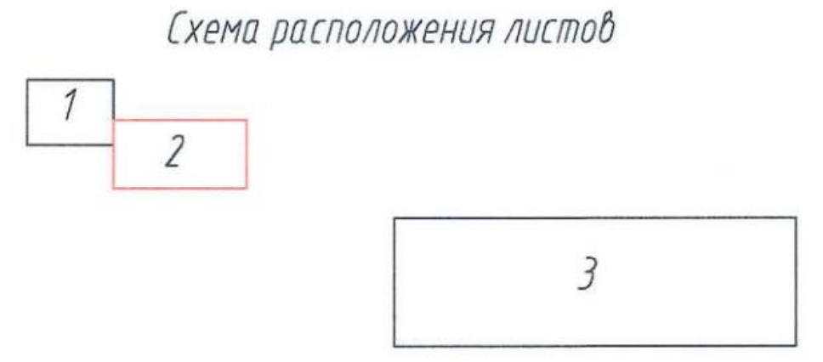

ПРИМЕЧАНИЯ:
Границы территории, в отношении которой осуществляется подготовка проекта планировки территории, устанавливаются по внешним границам максимально удаленных от планируемого маршрута прохождения линейных объектов (трасс) зон с особыми условиями использования территорий, которые подлежат установлению в связи с размещением этих линейных объектов.

В границах подготовки проекта планировки территории иные зоны с особыми условиями использования территории отсутствуют.

						0010.001.001.П2.0003–П315.21.4.6		
						Этап 22: «Развитие газотранспортных мощностей ЕСГ Северо-Западного региона, участок Грязовец – КС Славянская» КС Дивенская с сопутствующими сооружениями (Ленинградская область, Кингисеппский район)		
Изм.	Кол. уч.	Лист	N° док.	Подп.	Дата			
Разраб.		Киселев				Материалы по обоснованию проекта планировки территории. Графическая часть	Стадия	Лист	Листов
Гл.спец.		Тишин					П	2	3
Нач.отд.		Маркелов							
Н.контр.		Тишин				Схема границ зон с особыми условиями использования территории	ГАЗПРОМ ПРОЕКТИРОВАНИЕ		
ГИП		Михайлов							

Копировал

Формат_А2х4

Согласовано:

Инв. N подл. | Подпись и дата | Взам. инв. N

948-ГП/И3

Условные обозначения:

- – оси проектируемого газопровода Ду 1400 1-я и 2-я нитки
- GAS GAS GAS GAS – оси проектируемого газопровода на АГНКС
- – ось проектируемой кабельной линии связи
- – оси проектируемой технологической перемычки
- X – ось проектируемой электрохимзащиты
- – ось проектируемой подъездной автомобильной дороги
- W1 W1 – ось проектируемой ЛЭП
- N N N N N – ось проектируемого кабеля КИПиА
- В36 – ось проектируемого водопровода
- КОН – ось проектируемой канализации
- – граница зон планируемого размещения линейных объектов

Зоны с особыми условиями использования территорий

Нормативные

- ▨ – водоохранные зоны
- ☐ – прибрежные защитные полосы
- ▨ – придорожные полосы автомобильных дорог

ПРИМЕЧАНИЯ:

Границы территории, в отношении которой осуществляется подготовка проекта планировки территории, устанавливаются по внешним границам максимально удаленных от планируемого маршрута прохождения линейных объектов (трасс) зон с особыми условиями использования территорий, которые подлежат установлению в связи с размещением этих линейных объектов.

В границах подготовки проекта планировки территории иные зоны с особыми условиями использования территории отсутствуют.

						0010.001.001.П2.0003–П315.21.4.6
						Этап 22: «Развитие газотранспортных мощностей ЕСГ Северо-Западного региона, участок Грязовец – КС Славянская» КС Дивенская с сопутствующими сооружениями (Ленинградская область, Кингисеппский район)
Изм.	Кол.уч.	Лист	N док.	Подп.	Дата	
Разраб.		Киселев				Материалы по обоснованию проекта планировки территории. Графическая часть
Гл.спец.		Тишин				Стадия: П
Нач.отд.		Маркелов				Лист: 3
Н.контр.		Тишин				Листов: 3
ГИП		Михайлов				Схема границ зон с особыми условиями использования территории

ГАЗПРОМ ПРОЕКТИРОВАНИЕ

Копировал

Формат_А2х4

Согласовано:

Инв. N подл.: 948-ГП/ИЗ
Подпись и дата
Взам. инв. N

Проектирование объекта: «Развитие газотранспортных мощностей ЕСГ Северо-Западного региона, участок Грязовец – КС Славянская» выполнено с учетом исходных данных полученных от главного управления МЧС России по Ленинградской области № 1199-2-5-12 от 15.02.2016 г. (Том 3, Приложение А).

Согласовано

Взам. инв. №

Подпись и дата

Инв. № подл. 348-ПИ/ИЗ

						0010.001.001.П2.0003-ПЗ15.21.4.7
						Этап 22: «Развитие газотранспортных мощностей ЕСГ Северо-Западного региона, участок Грязовец - КС Славянская» КС Дивенская с сопутствующими сооружениями (Ленинградская область Кингисеппский район)
Изм.	Кол.уч.	Лист	№док.	Подпись	Дата	
Разраб.		Киселев				Материалы по обоснованию проекта планировки территории. Графическая часть
Гл. спец.		Тишин				
Нач. отд.		Маркелов				Схема границ территории, подверженных риску возникновения чрезвычайных ситуаций природного и техногенного характера
Н. контр.		Тишин				
ГИП		Михайлов				

Стадия	Лист	Листов
П	1	1

ГАЗПРОМ ПРОЕКТИРОВАНИЕ

Формат А4

В разрабатываемом проекте этап 22: «Развитие газотранспортных мощностей ЕСГ Северо-Западного региона, участок Грязовец – КС Славянская» КС Дивенская с сопутствующими сооружениями (Ленинградская область, Кингисеппский район) отсутствуют объекты капитального строительства, подлежащие сносу.

Существующие объекты капитального строительства, в том числе линейные объекты, объекты незавершенного строительства, а так же проходы к водным объектам общего пользования и их береговые линии отображены в томе 2. Основная часть проекта планировки территории. Графическая часть

PP0000409199

Согласовано

Взам. инв. №

Подпись и дата

Инв. № подл.
048-ГП/ИЗ

0010.001.001.П2.0003-ПЗ15.21.4.8

Этап 22: «Развитие газотранспортных мощностей ЕСГ Северо-Западного региона, участок Грязовец - КС Славянская» КС Дивенская с сопутствующими сооружениями (Ленинградская область Кингисеппский район)

Изм.	Кол.уч.	Лист	№док.	Подпись	Дата
Разраб.		Киселев			
Гл. спец.		Тишин			
Нач. отд.		Маркелов			
Н. контр.		Тишин			
ГИП		Михайлов			

Материалы по обоснованию проекта планировки территории. Графическая часть

Стадия	Лист	Листов
П	1	1

Схема местоположения существующих объектов капитального строительства

ГАЗПРОМ ПРОЕКТИРОВАНИЕ

Формат А4