ЛЕНГИПРОТРАНС

АКЦИОНЕРНОЕ ОБЩЕСТВО ПО ИЗЫСКАНИЯМ И ПРОЕКТИРОВАНИЮ ОБЪЕКТОВ ТРАНСПОРТНОГО СТРОИТЕЛЬСТВА

ИЗМЕНЕНИЯ В ДОКУМЕНТАЦИЮ ПО ПЛАНИРОВКЕ ТЕРРИТОРИИ ЛИНЕЙНОГО ОБЪЕКТА

«Комплексная реконструкция участка Мга-Гатчина-Веймарн-Ивангород и железнодорожных подходов к портам на южном берегу Финского залива, увеличение пропускной способности участка Мга-Гатчина-Веймарн-Усть-Луга. Строительство парка прибытия и соединительных путей»

Проект межевания территории

Основная часть

6899/65-011

Главный инженер		А.Е. Тимошин
Главный инженер проекта		Д.Б. Смирнов
Начальник отдела		П.В. Петухов

Акционерное общество по изысканиям и проектированию объектов транспортного строительства ЛЕНГИПРОТРАНС Для проектов и смет Санкт-Петербург

2023

Взам. инв. №

Подп. и дата

Инв. № подл.

СОСТАВ ТОМА

№	Наименование	Стр.
1	Состав тома	2
2	Состав документации по планировке территории	3
3	Основная часть проекта межевания территории	
	Раздел 1. Проект межевания территории. Графическая часть.	4
	Раздел 2. Проект межевания территории. Текстовая часть.	7

СОСТАВ ДОКУМЕНТАЦИИ ПО ПЛАНИРОВКЕ ТЕРРИТОРИИ

«Комплексная реконструкция участка Мга-Гатчина-Веймарн-Ивангород и железнодорожных подходов к портам на южном берегу Финского залива, увеличение пропускной способности участка Мга-Гатчина-Веймарн-Усть-Луга. Строительство парка прибытия и соединительных путей»

№ п/п	Наименование материала
Проект планировки территории	
Основная часть проекта планировки территории	
1	Раздел 1. Проект планировки территории. Графическая часть
2	Раздел 2. Положение о размещении линейных объектов
Материалы по обоснованию проекта планировки территории	
3	Раздел 3. Материалы по обоснованию проекта планировки территории. Графическая часть
4	Раздел 4. Материалы по обоснованию проекта планировки территории. Пояснительная записка
5	Приложения к разделу 4. Том 1. Исходно-разрешительная документация.
6	Приложения к разделу 4. Том 2. Результаты инженерно-геодезических изысканий.
7	Приложения к разделу 4. Том 3. Результаты инженерно-геологических изысканий.
8	Приложения к разделу 4. Том 4. Результаты инженерно-гидрометеорологических изысканий.
9	Приложения к разделу 4. Том 5. Результаты инженерно-экологических изысканий.
Проект межевания территории	
10	Основная часть проекта межевания территории. Раздел 1. Проект межевания территории. Графическая часть. Раздел 2. Проект межевания территории. Текстовая часть.
11	Материалы по обоснованию проекта межевания территории Раздел 3. Материалы по обоснованию проекта межевания территории. Графическая часть. Раздел 4. Материалы по обоснованию проекта межевания территории. Пояснительная записка.

Раздел 1

«Проект межевания территории. Графическая часть»

ИЗМЕНЕНИЯ В ДОКУМЕНТАЦИЮ ПО ПЛАНИРОВКЕ ТЕРРИТОРИИ


ПРОЕКТ МЕЖЕВАНИЯ ТЕРРИТОРИИ

«Комплексная реконструкция участка Мга-Гатчина-Веймарн-Ивангород и железнодорожных подходов к портам на южном берегу Финского залива, увеличение пропускной способности участка Мга-Гатчина-Веймарн-Усть-Луга.»

Строительство парка прибытия и соединительных путей.

ЧЕРТЕЖ МЕЖЕВАНИЯ ТЕРРИТОРИИ

Местоположение: Российская Федерация, Ленинградская область, Кингисеппский муниципальный район, МО "Котельское сельское поселение"



Условные обозначения:

- границы территории, в отношении которой осуществляется подготовка проекта межевания территории
- красные линии, установленные в составе проекта планировки территории под территорию автодороги от "Великино-Хаболово" до автодороги "Подъезд к д. Савикино"
- границы существующего элемента планировочной структуры (полоса отвода железной дороги) в границах территории, в отношении которой осуществляется подготовка проекта планировки территории
- территория предназначенная для размещения линейного объекта (планируемый элемент планировочной структуры) для ж.д. транспорта
- территория предназначенная для размещения линейного объекта (планируемый элемент планировочной структуры) для автомобильной дороги
- границы земельных участков, по данным ЕГРН

47:20:0449001:138 – кадастровый номер земельного участка по данным ЕГРН

- границы кварталов, по данным ЕГРН

47:20:0449001 – кадастровый номер квартала по данным ЕГРН

- границы образуемых земельных участков под постоянный отвод

1 – номер земельного участка (части земельного участка) по чертежу межевания

:ЗУ1 – условный номер образуемого земельного участка (части земельного участка) по чертежу межевания

ПРИМЕЧАНИЯ:

1. Чертеж составлен по материалам изысканий, выполненных АО "Ленгипротранс" в 2011 году.
2. Система координат: местная МСК-47.
3. Система высот – Балтийская 1977 года.
4. Сплошные горизонтали проведены через 0,5 м, утолщенные через 2 м.
5. Границы земельных участков, образование которых предусмотрено схемой расположения земельного участка или земельных участков на кадастровом плане территории, срок действия которой не истек, отсутствуют.

Изм.	Кол.уч.	Лист	N док.	Подп.	Дата
Разраб.		Никитина		[подпись]	05.2023
Проверил		Аргунов		[подпись]	05.2023
Глав. спец.		Обухова		[подпись]	05.2023
Нач. отд.		Петухов		[подпись]	05.2023
ГИП		Смирнов		[подпись]	05.2023

6899/65-011

"Комплексная реконструкция участка Мга-Гатчина-Веймарн-Ивангород и железнодорожных подходов к портам на южном берегу Финского залива, увеличение пропускной способности участка Мга-Гатчина-Веймарн-Уть-Луга. Строительство парка прибытия и соединительных путей."

Изменения в документацию по планировке территории. Проект межевания территории (основная часть)

Стадия	Лист	Листов
ПМТ	1	6

Чертеж межевания территории, М 1:1000

ЛЕНГИПРОТРАНС

Копировал

Формат А1Х3

ИЗМЕНЕНИЯ В ДОКУМЕНТАЦИЮ ПО ПЛАНИРОВКЕ ТЕРРИТОРИИ
ПРОЕКТ МЕЖЕВАНИЯ ТЕРРИТОРИИ
«Комплексная реконструкция участка Мга-Гатчина-Веймарн-Ивангород и железнодорожных подходов к портам на южном берегу Финского залива, увеличение пропускной способности участка Мга-Гатчина-Веймарн-Усть-Луга.»
Строительство парка прибытия и соединительных путей.
ЧЕРТЕЖ МЕЖЕВАНИЯ ТЕРРИТОРИИ


Схема расположения листов



Изм.	Кол.уч.	Лист	N док.	Подп.	Дата
Разраб.		Никитина			05.2023
Проверил		Аргунов			05.2023
Глав. спец.		Обухова			05.2023
Нач. отд.		Петухов			05.2023
ГИП		Смирнов			05.2023

6899/65-011

"Комплексная реконструкция участка Мга-Гатчина-Веймарн-Ивангород и железнодорожных подходов к портам на южном берегу Финского залива, увеличение пропускной способности участка Мга-Гатчина-Веймарн-Уть-Луга. Строительство парка прибытия и соединительных путей."

Изменения в документацию по планировке территории. Проект межевания территории (основная часть)

Стадия	Лист	Листов
ПМТ	2	

Чертеж межевания территории, М 1:1000

ЛЕНГИПРОТРАНС

Копировал


ФорматА1Х4

ИЗМЕНЕНИЯ В ДОКУМЕНТАЦИЮ ПО ПЛАНИРОВКЕ ТЕРРИТОРИИ
ПРОЕКТ МЕЖЕВАНИЯ ТЕРРИТОРИИ

«Комплексная реконструкция участка Мга-Гатчина-Веймарн-Ивангород и железнодорожных подходов к портам на южном берегу Финского залива, увеличение пропускной способности участка Мга-Гатчина-Веймарн-Усть-Луга.»

Строительство парка прибытия и соединительных путей.

ЧЕРТЕЖ МЕЖЕВАНИЯ ТЕРРИТОРИИ



Изм.	Кол.уч.	Лист	N док.	Подп.	Дата
Разраб.		Никитина			05.2023
Проверил		Аргунов			05.2023
Глав. спец.		Обухова			05.2023
Нач. отд.		Петухов			05.2023
ГИП		Смирнов			05.2023

6899/65-011

"Комплексная реконструкция участка Мга-Гатчина-Веймарн-Ивангород и железнодорожных подходов к портам на южном берегу Финского залива, увеличение пропускной способности участка Мга-Гатчина-Веймарн-Уть-Луга. Строительство парка прибытия и соединительных путей."

Изменения в документацию по планировке территории. Проект межевания территории (основная часть)

Стадия	Лист	Листов
ПМТ	3	


Чертеж межевания территории, М 1:1000

ЛЕНГИПРОТРАНС

Копировал

Формат А1Х4

ИЗМЕНЕНИЯ В ДОКУМЕНТАЦИЮ ПО ПЛАНИРОВКЕ ТЕРРИТОРИИ
ПРОЕКТ МЕЖЕВАНИЯ ТЕРРИТОРИИ
«Комплексная реконструкция участка Мга-Гатчина-Веймарн-Ивангород и железнодорожных подходов к портам на южном берегу Финского залива, увеличение пропускной способности участка Мга-Гатчина-Веймарн-Усть-Луга.»
Строительство парка прибытия и соединительных путей.
ЧЕРТЕЖ МЕЖЕВАНИЯ ТЕРРИТОРИИ



Изм.	Кол.уч.	Лист	N док.	Подп.	Дата
Разраб.		Никитина		[signature]	05.2023
Проверил		Аргунов		[signature]	05.2023
Глав. спец.		Обухова		[signature]	05.2023
Нач. отд.		Петухов		[signature]	05.2023
ГИП		Смирнов		[signature]	05.2023

6899/65-011

"Комплексная реконструкция участка Мга-Гатчина-Веймарн-Ивангород и железнодорожных подходов к портам на южном берегу Финского залива, увеличение пропускной способности участка Мга-Гатчина-Веймарн-Уть-Луга. Строительство парка прибытия и соединительных путей."

Изменения в документацию по планировке территории. Проект межевания территории (основная часть)

Стадия	Лист	Листов
ПМТ	4	


Чертеж межевания территории, М 1:1000

ЛЕНГИПРОТРАНС

Копировал

Формат А1Х4

ИЗМЕНЕНИЯ В ДОКУМЕНТАЦИЮ ПО ПЛАНИРОВКЕ ТЕРРИТОРИИ
ПРОЕКТ МЕЖЕВАНИЯ ТЕРРИТОРИИ
«Комплексная реконструкция участка Мга-Гатчина-Веймарн-Ивангород и железнодорожных подходов к портам на южном берегу Финского залива, увеличение пропускной способности участка Мга-Гатчина-Веймарн-Усть-Луга.»
Строительство парка прибытия и соединительных путей.
ЧЕРТЕЖ МЕЖЕВАНИЯ ТЕРРИТОРИИ



Изм.	Кол.уч.	Лист	N док.	Подп.	Дата
Разраб.		Никитина			05.2023
Проверил		Аргунов			05.2023
Глав. спец.		Обухова			05.2023
Нач. отд.		Петухов			05.2023
ГИП		Смирнов			05.2023

6899/65-011

"Комплексная реконструкция участка Мга-Гатчина-Веймарн-Ивангород и железнодорожных подходов к портам на южном берегу Финского залива, увеличение пропускной способности участка Мга-Гатчина-Веймарн-Уть-Луга. Строительство парка прибытия и соединительных путей."

Изменения в документацию по планировке территории. Проект межевания территории (основная часть)

Стадия	Лист	Листов
ПМТ	5	

Чертеж межевания территории, М 1:1000


ЛЕНГИПРОТРАНС

Копировал

ФорматA1X4

ИЗМЕНЕНИЯ В ДОКУМЕНТАЦИЮ ПО ПЛАНИРОВКЕ ТЕРРИТОРИИ
ПРОЕКТ МЕЖЕВАНИЯ ТЕРРИТОРИИ
«Комплексная реконструкция участка Мга-Гатчина-Веймарн-Ивангород и железнодорожных подходов к портам на южном берегу Финского залива, увеличение пропускной способности участка Мга-Гатчина-Веймарн-Усть-Луга.»
Строительство парка прибытия и соединительных путей.
ЧЕРТЕЖ МЕЖЕВАНИЯ ТЕРРИТОРИИ

Схема расположения листов

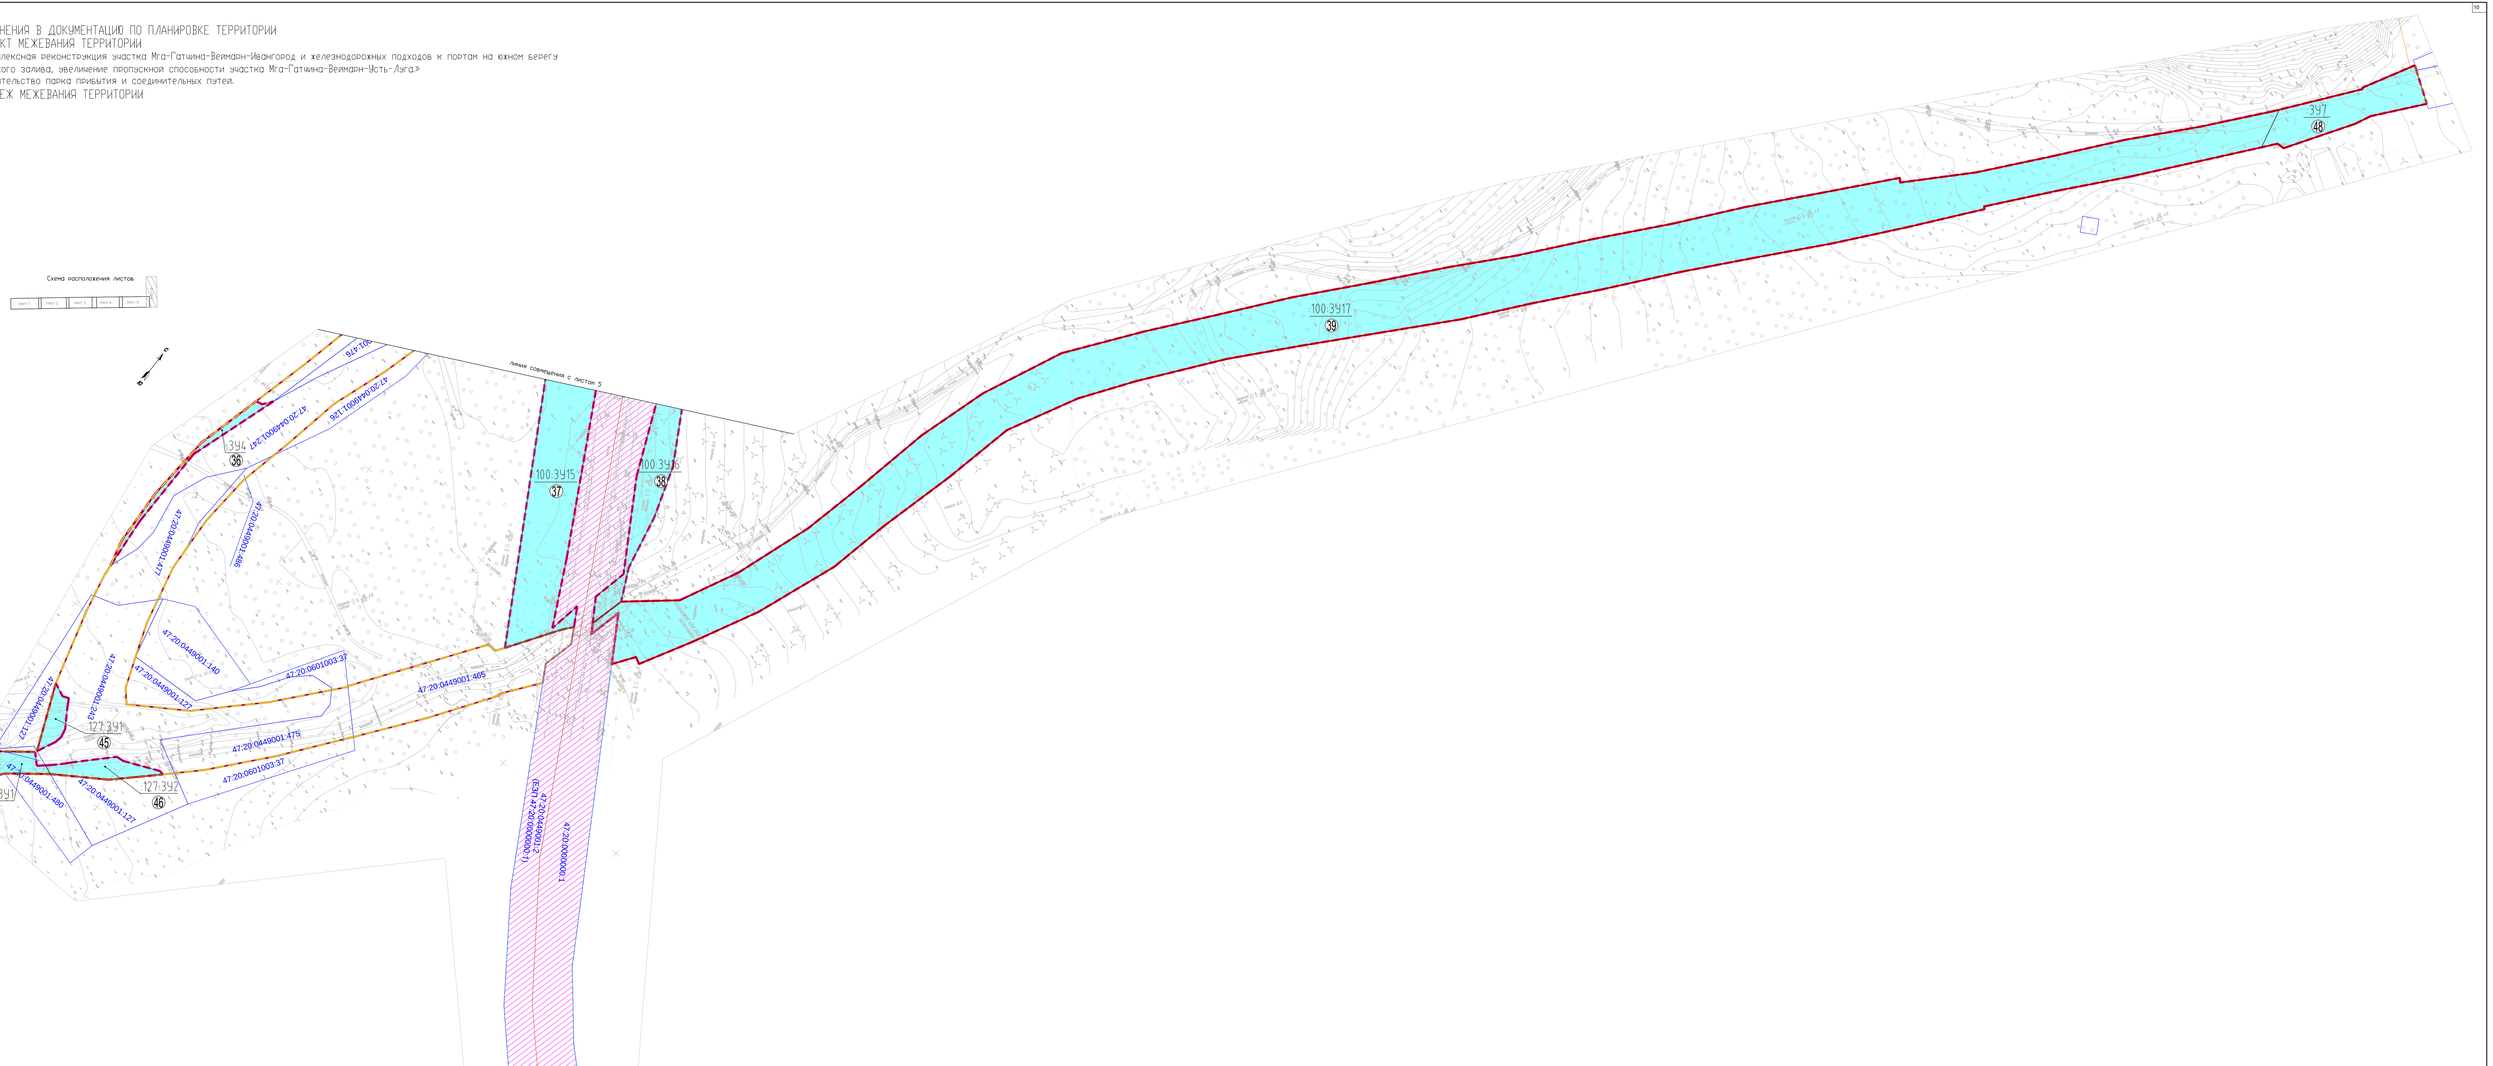

						6899/65-011	
						Комплексная реконструкция участка Мга-Гатчина-Веймарн-Ивангород и железнодорожных подходов к портам на южном берегу Финского залива, увеличение пропускной способности участка Мга-Гатчина-Веймарн-Усть-Луга. Строительство парка прибытия и соединительных путей	
Изм.	Кол.уч.	Лист	N док.	Подп.	Дата		
Разраб.		Иванова			05.2021	Изменения в документацию по планировке территории. Проект межевания территории. Основной чертеж	Стадия: ПМТ; Лист: 6; Листов:
Проверил		Котова			05.2021		
Гип. спец.		Волков			05.2021		
Нач. отд.		Котова			05.2021	Чертеж межевания территории. М 1:1000	ЛЕНГИПРОТРАНС
ГИП		Ивина			05.2021		

Копировал

Формат А3

Раздел 2

«Проект межевания территории. Текстовая часть»

Содержание

1. Общие положения 12
2. Перечень образуемых земельных участков 13
3. Целевое назначение лесов, вид (виды) разрешенного использования лесного участка, количественные и качественные характеристики лесного участка, сведения о нахождении лесного участка в границах особо защитных участков лесов (в случае, если подготовка проекта межевания территории осуществляется в целях определения местоположения границ образуемых и (или) изменяемых лесных участков) 13
4. Перечень координат характерных точек границ образуемых земельных участков (части земельного участка, сервитута, публичного сервитута) 169
5. Сведения о границах территории, применительно к которой осуществляется подготовка проекта межевания, содержащие перечень координат характерных точек таких границ в системе координат, используемой для ведения Единого государственного реестра 195
6. Вид разрешенного использования образуемых земельных участков, предназначенных для размещения линейных объектов и объектов капитального строительства, проектируемых в составе линейного объекта 210
7. Перечень существующих земельных участков, занятых линейными объектами и объектами капитального строительства, входящими в состав линейных объектов, в соответствии с проектом планировки территории 210

Приложение 1. Перечень образуемых земельных участков, в отношении которых предполагается резервирование и (или) изъятие для государственных нужд с целью размещения линейного объекта (постоянный отвод) 211

Приложение 2. Сведения о существующих земельных участках, занятых линейными объектами и объектами капитального строительства, входящими в состав линейных объектов, в соответствии с проектом планировки территории (существующая полоса отвода железной дороги) 221

Внесение изменений в проект межевания территории осуществляется на основании задания на внесение изменений в документацию по планировке территории, утвержденного распоряжением филиала ОАО «РЖД» Дирекцией по комплексной реконструкции железных дорог и строительству объектов железнодорожного транспорта от 19.06.2023 № ДКРС - 66/р.

Внесение изменений в проект межевания территории выполняется в связи с необходимостью:

- изменения местоположения границ образуемых и изменяемых земельных участков;

- установления, изменения, отмены красных линий;

- изменения перечня образуемых земельных участков, в том числе возможных способов их образования и сведений о площади таких земельных участков в случае, если площадь земельного участка, полученная в результате выполнения кадастровых работ, отличается от площади земельного участка, указанной в утвержденном проекте межевания территории, более чем на 10 процентов;

- изменения вида расзрешенного использования земельных участков;

- изменения сведений о границах территории, в отношении которой утвержден проект межевания, содержащий перечень координат характерных точек этих границ в системе координат, используемой для ведения Единого государственного реестра недвижимости.

Наименование: линейный объект - «Комплексная реконструкция участка Мга-Гатчина-Веймарн-Ивангород и железнодорожных подходов к портам на южном берегу Финского залива, увеличение пропускной способности участка Мга-Гатчина-Веймарн-Усть-Луга. Строительство парка прибытия и соединительных путей»

Территория проектирования общей площадью 3616038 м² расположена в Ленинградской области Кингисеппского муниципального района МО «Котельское сельское поселение» в границах кадастровых кварталов: 47:00:0000000, 47:20:0000000, 47:20:0449001, 47:20:0407001, 47:20:0224003, 47:20:0601003, 47:20:0448001.

Чертеж межевания территории выполнен в М 1:1000 в системе координат, используемой для ведения Единого государственного реестра недвижимости МСК 47, на основании данных топографической съемки в районе производства работ с учетом сведений, содержащихся в государственном кадастре недвижимости.

2. Перечень образуемых земельных участков

Перечень образуемых земельных участков в форме таблицы, содержащий сведения об условных номерах образуемых земельных участков; номера характерных точек образуемых земельных участков; кадастровые номера земельных участков, из которых образуются земельные участки; площадь образуемых земельных участков; способы образования земельных участков; сведения об отнесении (не отнесении) образуемых земельных участков к территории общего пользования, представлен в Приложении 1.

3. Целевое назначение лесов, вид (виды) разрешенного использования лесного участка, количественные и качественные характеристики лесного участка, сведения о нахождении лесного участка в границах особо защитных участков лесов (в случае, если подготовка проекта межевания территории осуществляется в целях определения местоположения границ образуемых и (или) изменяемых лесных участков

Раздел I. Общие сведения о лесном участке

1. Наименование субъекта Российской Федерации: **Ленинградская область**
2. Наименование муниципального района: **Кингисеппский район**
3. Категория земель: **Земли лесного фонда**
4. Наименование лесничества (лесопарка), участкового лесничества, номера лесных кварталов, номера лесотаксационных выделов и их частей: Кингисеппское лесничество, Сойкинское участковое лесничество, квартал 167 (части выделов 26, 27, 28), квартал 168 (части выделов 40, 66).
5. Общая площадь лесного участка – **0.5969 га.**
6. Таксационное описание участка по целевому назначению и категориям защитных лесов:

Наименование участкового лесничества	№ квартала	№ выдела	Площадь, га	Состав насаждения	Класс возраста	Возраст, лет	Класс бонитета	Полнота	Запас на га	Общий запас древесины на участке, куб.м.	Доп. Сведения (ОЗУ)
Сойкинское	Целевое назначение лесов – защитные леса, категория защитных лесов – леса, выполняющие функции защиты природных и иных объектов (леса, расположенные в защитных полосах лесов)										
	167	26	0,3260	7Е1С1Б1Ос+Е	5	90	3	0,6	230	0*	ООПТ
		27	0,0989	Трасса ЛЭП	Ширина 10,0 м					0	ООПТ
		28	0,1468	6С2Б2Ос+Е	4	70	2	0,6	226	0*	ООПТ
	168	40	0,0240	8С2Б	3	55	2	0,7	179	0*	ООПТ
Итого:			0,5957								
Сойкинское	Целевое назначение лесов – защитные леса, категория защитных лесов – ценные леса (запретные полосы лесов, расположенные вдоль водных объектов)										
	168	66	0,0012	Просека	Ширина 1,0 м					0	ООПТ
Итого:			0,0012								

Всего на участке:	**0,5969**	**-**	**0****	

* по результатам натурного технического обследования;


** древесина вырублена на основании договора аренды № 786/ДС-2014-12 от 16.12.2014.

7. Сведения о наличии на проектируемом лесном участке особо охраняемых природных территорий, о зонах с особыми условиями использования: **ООПТ – квартал № 167 выделы 26, 27, 28 и квартал № 168 выделы 40, 66 Сойкинского участкового лесничества Кингисеппского лесничества (Государственный природный заказник регионального значения «Котельский), зоны с особыми условиями использования - отсутствуют.**

Раздел П. Схема расположения лесного участка

Ленинградская область, Кингисеппский район,
Кингисеппское лесничество, Сойкинское участковое лесничество,
квартал 167, части выделов 26, 27, 28
квартал 168, части выделов 40, 66

Общая площадь лесного участка: 0,5969 га
Масштаб 1:10 000

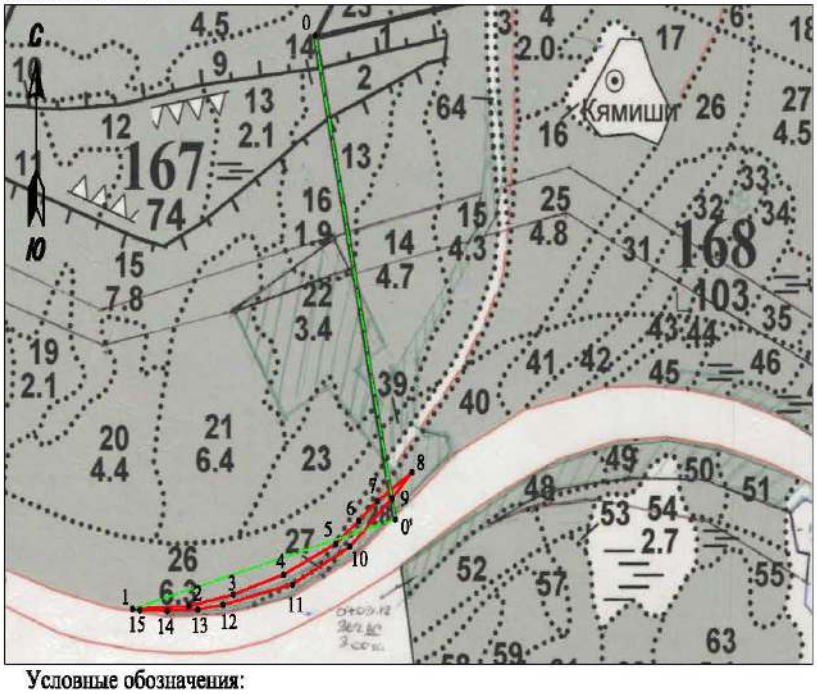

Условные обозначения:

- сформированный лесной участок
- Т.0 - квартальный столб
- •1 - поворотная точка
- линии привязки

Данные инструментальной съемки			Каталог координат МСК 47 зона 1 (используемая система координат)		
Номера характерных точек	Направление румбы (азимуты) линий, °	Длина линий, метры	Номера характерных точек	X	Y
0 - квартальный столб					
0-0' линия привязки	ЮВ: 11° 41' 11"	677.05	0	401778.39	1286852.89
0'-1 линия привязки	ЮЗ: 74° 43' 34"	466.07	0'	401115.37	1286990.03
1-2	СВ: 87° 51' 09"	96.07	1	400992.59	1286540.42
2-3	СВ: 77° 58' 57"	78.29	2	400996.19	1286636.42
3-4	СВ: 72° 26' 13"	90.20	3	401012.49	1286712.99
4-5	СВ: 64° 46' 03"	99.23	4	401039.71	1286798.99
5-6	СВ: 50° 50' 11"	50.27	5	401082.01	1286888.75
6-7	СВ: 50° 13' 10"	41.12	6	401113.76	1286927.73
7-8	СВ: 56° 14' 28"	71.71	7	401140.07	1286959.33
8-9	ЮЗ: 43° 45' 10"	49.05	8	401179.92	1287018.95
9-10	ЮЗ: 47° 26' 41"	98.30	9	401144.49	1286985.03
10-11	ЮЗ: 62° 15' 01"	110.76	10	401078.01	1286912.62
11-12	ЮЗ: 76° 39' 29"	122.29	11	401026.44	1286814.60
12-13	ЮЗ: 81° 32' 17"	44.44	12	400998.22	1286695.61
13-14	ЮЗ: 88° 03' 24"	51.90	13	400991.68	1286651.65
14-15	СЗ: 88° 36' 17"	47.22	14	400989.92	1286599.78
15-1	СЗ: 82° 52' 09"	12.24	15	400991.07	1286552.57

Раздел III. Характеристики лесного участка

1. Распределение земель

Общая площадь – всего	В том числе									
	Лесные земли					Нелесные земли				
	Занятые лесными насаждениями	Лесные культуры в том числе	Лесные питомники, плантации	Не занятые лесными насаждениями	Итого	Дороги	Просеки	Болота	Другие	Итого
1	2	3	4	5	6	7	8	9	10	11
0,5969	0,4968	-	-	-	0,4968	-	0,0012	-	0,0989	0,1001

2. Характеристика насаждений

Целевое назначение лесов	Лесничество	Участковое лесничество/ урочище (при наличии)	Лесной квартал	Хозяйство, преобладающая порода	Площадь (га)/запас древесины (куб. М)-всего	В том числе по группам возраста древостоя (га/тыс.куб. м)			
						Молодняки	Средневозрастные	Приспевающие	Спелые и перестойные
1	2	3	4	5	6	7	8	9	10
Защитные леса	Кингисепп-ское	Сойкинское	167, 168	Хв., Е	0,4968	-	0,1708	0,3260	-
					0	-	0	0	-

3. Средние таксационные показатели насаждений лесного участка

Целевое назначение лесов	Хозяйство, преобладающая порода	Состав насаждений	Возраст насаждений	Бонитет насаждений	Полнота древостоев	Средний запас древесины (куб. м/га)		
						Средневозрастные	Приспевающие	Спелые и перестойные
1	2	3	4	5	6	7	8	9
Защитные леса	Хв., Е	5Е3С1Б1Ос	82	3	0,6	0	0	-

4. Виды и объемы использования лесов на проектируемом лесном участке

Целевое назначение лесов	Хозяйство (хвойное, твердолиственное, мягколиственные)	Площадь (га)	Единица измерения	Объемы использования лесов (изъятия лесных ресурсов)
1	2	3	4	5
Вид использования лесов – строительство, реконструкция, эксплуатация линейных объектов				

Цель предоставления лесного участка – с целью строительства, реконструкции, эксплуатации линейного объекта дороги железной по титулу «Комплексная реконструкция участка Мга-Гатчина-Веймарн-Ивангород и железнодорожных подходов к портам на южном берегу Финского залива. Станция Лужская-Сортировочная. Строительство парка прибытия и соединительных путей»

Защитные леса	Хвойное	0,4968	куб.м	0
	Нелесные земли	0,1001	куб.м	0
Всего на участке:		0,5969	куб.м	0

5. Виды использования лесов на проектируемом лесном участке

Лесохозяйственным регламентом Кингисеппского лесничества в Сойкинском участковом лесничестве в кварталах №№ 167, 168 и соответственно в проектируемом лесном участке установлены следующие виды разрешенного использования лесов: виды использования лесов в соответствии со ст. 25 Лесного кодекса РФ и допустимые в защитных лесах; категория защитных лесов – леса, выполняющие функции защиты природных и иных объектов (леса, расположенные в защитных полосах лесов), ценные леса (запретные полосы лесов, расположенные вдоль водных объектов.

6. Проектируемый вид использования лесов:

Строительство, реконструкция, эксплуатация линейных объектов/ строительство, реконструкция, эксплуатация линейного объекта – дороги железной по титулу «Комплексная реконструкция участка Мга-Гатчина-Веймарн-Ивангород и железнодорожных подходов к портам на южном берегу Финского залива. Станция Лужская-Сортировочная. Строительство парка прибытия и соединительных путей».

7. Сведения об обременениях проектируемого лесного участка

По данным государственного лесного реестра кварталы №№ 167, 168 Сойкинского участкового лесничества Кингисеппского лесничества обременений по договору аренды лесного участка не имеют.

8. Сведения об ограничениях использования лесов

С учетом целевого назначения и правового режима лесов, установленного лесным законодательством Российской Федерации, лесохозяйственным регламентом Кингисеппского лесничества предусмотрены следующие ограничения в использовании лесов:

ограничения в соответствии со ст. 112, 114, 115 Лесного Кодекса РФ.

9. Объекты лесной инфраструктуры

№ п/п	Лесничество	Участковое лесничество/ урочище (при наличии)	Лесной квартал	Лесотаксационный выдел	Наименование объекта	Единица измерения	Объем
1	2	3	4	5	6	7	8
1	Кингисепп-ское	Сойкинское	168	66	Квартальная просека, ширина 1,0 м	га	0,0012
Итого						га	0,0012

10. Особо защитные участки лесов

№ п/п	Лесничество	Участковое лесничество/ урочище (при наличии)	Лесной квартал	Лесотаксационный выдел	Назначение	Площадь (га)
1	2	3	4	5	6	7
-	-	-	-	-	-	-

11. Объекты лесного семеноводства

№ п/п	Лесничество	Участковое лесничество/ урочище (при наличии)	Лесной квартал	Лесотаксационный выдел	Наименование объекта	Единица измерения	Объем
1	2	3	4	5	6	7	8
-	-	-	-	-	-	-	-

12. Объекты, не связанные с созданием лесной инфраструктуры, здания, сооружения

№ п/п	Лесничество	Участковое лесничество/ урочище (при наличии)	Лесной квартал	Лесотаксационный выдел	Наименование объекта	Единица измерения	Объем
1	2	3	4	5	6	7	8
1	Кингисепп-ское	Сойкинское	167	27	Линия электропередачи воздушная, ширина 10,0 м	га	0,0989
Итого						га	0,0989

Раздел I. Общие сведения о лесном участке

1. Наименование субъекта Российской Федерации: **Ленинградская область**

2. Наименование муниципального района: **Кингисеппский район**

3. Категория земель: **Земли лесного фонда**

4. Наименование лесничества (лесопарка), участкового лесничества, номера лесных кварталов, номера лесотаксационных выделов и их частей: Кингисеппское лесничество,Сойкинское участковое лесничество, квартал 147 (часть выдела 37).

5. Общая площадь лесного участка – **0,0110 га.**

6. Таксационное описание участка по целевому назначению и категориям защитных лесов

Наименование участкового лесничества	№ квартала	№ выдела	Площадь, га	Состав насаждения	Класс возраста	Возраст, лет	Класс бонитета	Полнота	Запас на га	Общий запас древесины на участке, куб.м.	Доп. Сведения (ОЗУ)
Сойкинское	Целевое назначение лесов – защитные леса, категория защитных лесов – леса, выполняющие функции защиты природных и иныхобъектов (леса, расположенные в защитных полосах лесов)										
	147	37	0,0110	5Б2Олч3Е	7	70	2	0,7	215	0*	-
Всего на участке:			**0,0110**	**-**						**0****	-

* по результатам натурного технического обследования;

** древесина вырублена на основании договора аренды №206-2010-10 от 25.10.2010.

7. Сведения о наличии на проектируемом лесном участке особо охраняемых природных территорий, о зонах с особыми условиями использования: **ООПТ – отсутствуют, зоны с особыми условиями использования - отсутствуют.**

Раздел II. Схема расположения лесного участка


Ленинградская область, Кингисеппский район,

Кингисеппское лесничество, Сойкинское участковое лесничество,


квартал 147, часть выдела 37

Общая площадь лесного участка: 0,0110 га

Масштаб 1:10 000

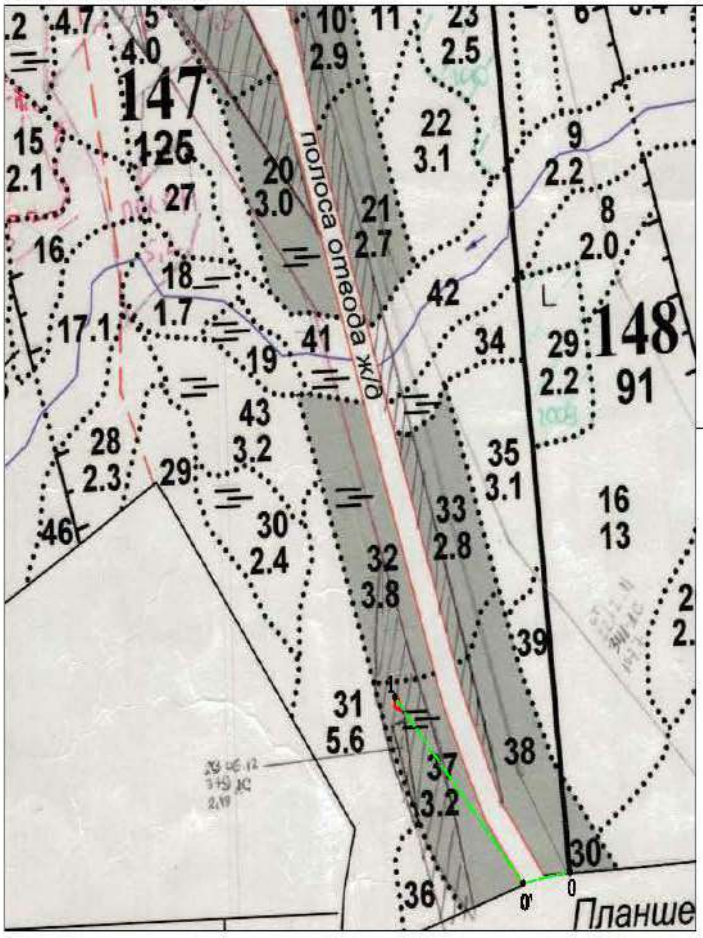

Масштаб 1:500

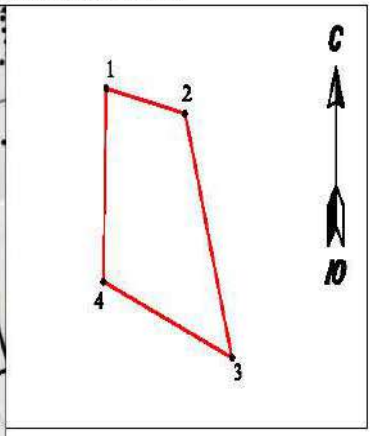

Условные обозначения:

- сформированный лесной участок
- 1 - поворотная точка
- Т.0 - квартальный столб
- линии привязки

Данные инструментальной съемки			Каталог координат МСК 47 зона 1 (используемая система координат)		
Номера характерных точек	Направление румбы (азимуты) линий, °	Длина линий, метры	Номера характерных точек	X	Y
0 - квартальный столб					
0-0' линия привязки	ЮЗ: 79° 06' 08"	77.44	0	403458.66	1280594.57
0'-1 линия привязки	СЗ: 41° 48' 16"	313.82	0'	403444.02	1280518.53
1-2	ЮВ: 76° 07' 53"	6.63	1	403677.95	1280309.34
2-3	ЮВ: 13° 55' 19"	15.79	2	403676.36	1280315.78
3-4	СЗ: 65° 25' 25"	11.47	3	403661.03	1280319.58
4-1	СВ: 0° 53' 45"	12.15	4	403665.80	1280309.15

Раздел III. Характеристики лесного участка

1. Распределение земель

Общая площадь – всего	В том числе									
	Лесные земли					Нелесные земли				
	Занятые лесными насаждениями	Лесные культуры в том числе	Лесные питомники, плантации	Не занятые лесными насаждениями	Итого	Дороги	Просеки	Болота	Другие	Итого
1	2	3	4	5	6	7	8	9	10	11
0,0110	0,0110	-	-	-	0,0110	-	-	-	-	-

2. Характеристика насаждений

Целевое назначение лесов	Лесничество	Участковое лесничество/ урочище (при наличии)	Лесной квартал	Хозяйство, преобладающая порода	Площадь (га)/запас древесины (куб. М)-всего	В том числе по группам возраста древостоя (га/тыс.куб. м)			
						Молодняки	Средневозрастные	Приспевающие	Спелые и перестойные
1	2	3	4	5	6	7	8	9	10
Защитные леса	Кингисепп-ское	Сойкинское	147	Мл., Б	0,0110	-	-	0,0110	-
					0	-	-	0	-

3. Средние таксационные показатели насаждений лесного участка

Целевое назначение лесов	Хозяйство, преобладающая порода	Состав насаждений	Возраст насаждений	Бонитет насаждений	Полнота древостоев	Средний запас древесины (куб. м/га)		
						Средневозрастные	Приспевающие	Спелые и перестойные
1	2	3	4	5	6	7	8	9
Защитные леса	Мл., Б	5Б2Олч3Е	70	2	0,7	-	0	-

4. Виды и объемы использования лесов на проектируемом лесном участке

Целевое назначение лесов	Хозяйство (хвойное, твердолиственное, мягколиственные)	Площадь (га)	Единица измерения	Объемы использования лесов (изъятия лесных ресурсов)
1	2	3	4	5
Вид использования лесов – строительство, реконструкция, эксплуатация линейных объектов				
Цель предоставления лесного участка – с целью строительства, реконструкции, эксплуатации линейного объекта – дороги железной по титулу «Комплексная реконструкция участка Мга-Гатчина-Веймарн-Ивангород и железнодорожных подходов к портам на южном берегу Финского залива. Станция Лужская-Сортировочная. Строительство парка прибытия и соединительных путей»				
Защитные леса	Мягколиственное	0,0110	куб.м	0
Всего на участке:		0,0110	куб.м	0

5. Виды использования лесов на проектируемом лесном участке

Лесохозяйственным регламентом Кингисеппского лесничества в Сойкинском участковом лесничестве в квартале № 147 и соответственно в проектируемом лесном участке установлены следующие виды разрешенного использования лесов: виды использования лесов в соответствии со ст. 25 Лесного кодекса РФ и допустимые в защитных лесах; категория защитных лесов – леса, выполняющие функции защиты природных и иных объектов (леса, расположенные в защитных полосах лесов).

6. Проектируемый вид использования лесов:

Строительство, реконструкция, эксплуатация линейных объектов/ строительство, реконструкция, эксплуатация линейного объекта – дороги железной по титулу «Комплексная реконструкция участка Мга-Гатчина-Веймарн-Ивангород и железнодорожных подходов к портам на южном берегу Финского залива. Станция Лужская-Сортировочная. Строительство парка прибытия и соединительных путей».

7. Сведения об обременениях проектируемого лесного участка

По данным государственного лесного реестра квартал № 147 Сойкинского участкового лесничества Кингисеппского лесничества обременений по договору аренды лесного участка не имеет.

8. Сведения об ограничениях использования лесов

С учетом целевого назначения и правового режима лесов, установленного лесным законодательством Российской Федерации, лесохозяйственным регламентом Кингисеппского лесничества предусмотрены следующие ограничения в использовании лесов:

ограничения в соответствии со ст. 114 Лесного Кодекса РФ.

9. Объекты лесной инфраструктуры

№ п/п	Лесничество	Участковое лесничество/ урочище (при наличии)	Лесной квартал	Лесотаксационный выдел	Наименование объекта	Единица измерения	Объем
1	2	3	4	5	6	7	8
-	-	-	-	-	-	-	-

10. Особо защитные участки лесов

№ п/п	Лесничество	Участковое лесничество/ урочище (при наличии)	Лесной квартал	Лесотаксационный выдел	Назначение	Площадь (га)
1	2	3	4	5	6	7
-	-	-	-	-	-	-

11. Объекты лесного семеноводства

№ п/п	Лесничество	Участковое лесничество/ урочище (при наличии)	Лесной квартал	Лесотаксационныйвыдел	Наименование объекта	Единица измерения	Объем
1	2	3	4	5	6	7	8
-	-	-	-	-	-	-	-

12. Объекты, не связанные с созданием лесной инфраструктуры, здания, сооружения

№ п/п	Лесничество	Участковое лесничество/ урочище (при наличии)	Лесной квартал	Лесотаксационный выдел	Наименование объекта	Единица измерения	Объем
1	2	3	4	5	6	7	8
-	-	-	-	-	-	-	-

Раздел I. Общие сведения о лесном участке

1. Наименование субъекта Российской Федерации: **Ленинградская область**
2. Наименование муниципального района: **Кингисеппский район**
3. Категория земель: **Земли лесного фонда**
4. Наименование лесничества (лесопарка), участкового лесничества, номера лесных кварталов, номера лесотаксационных выделов и их частей: Кингисеппское лесничество,Сойкинское участковое лесничество, квартал 147 (части выделов 31, 36, 37).
5. Общая площадь лесного участка – **0,2920 га.**
6. Таксационное описание участка по целевому назначению и категориям защитных лесов:

Наименование участкового лесничества	№ квартала	№ выдела	Площадь, га	Состав насаждения	Класс возраста	Возраст, лет	Класс бонитета	Полнота	Запас на га	Общий запас древесины на участке, куб.м.	Доп. Сведения (ОЗУ)
Сойкинское	Целевое назначение лесов – защитные леса, категория защитных лесов – леса, выполняющие функции защиты природных и иныхобъектов (леса, расположенные в защитных полосах лесов)										
	147	31	0,0925	4С2Е4Б	4	80	2	0,7	251	0*	-
		36	0,1076	6Е1С2Б1Ос	6	110	2	0,3	143	0*	-
		37	0,0919	5Б2Олч3Е	7	70	2	0,7	215	0*	-
Всего на участке:			**0,2920**	**-**						**0****	-

* по результатам натурного технического обследования.

** древесина вырублена на основании договора аренды №206-2010-10 от 25.10.2010.

7. Сведения о наличии на проектируемом лесном участке особо охраняемых природных территорий, о зонах с особыми условиями использования: **ООПТ – отсутствуют, зоны с особыми условиями использования - отсутствуют.**

Раздел II. Схема расположения лесного участка


Ленинградская область, Кингисеппский район,

Кингисеппское лесничество, Сойкинское участковое лесничество,


квартал 147, части выделов 31, 36, 37

Общая площадь лесного участка: 0,2920 га

Масштаб 1:10 000

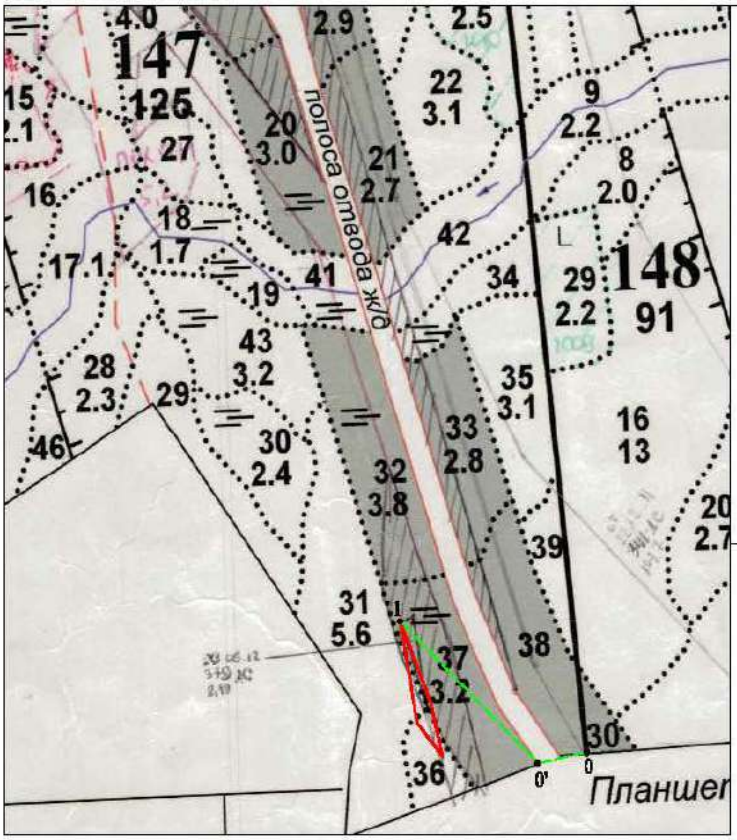

Масштаб 1:3000

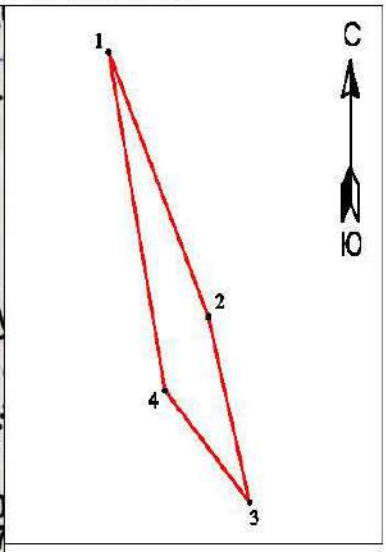

Условные обозначения:

- сформированный лесной участок
- 1 - поворотная точка
- Т.0 - квартальный столб
- линии привязки

Данные инструментальной съемки			Каталог координат МСК 47 зона 1 (используемая система координат)		
Номера характерных точек	Направление румбы (азимуты) линий, °	Длина линий, метры	Номера характерных точек	X	Y
0 - кварталный столб					
0-0' линия привязки	ЮЗ: 79° 06' 08"	77.44	0	403458.66	1280594.57
0'-1 линия привязки	СЗ: 47° 02' 19"	291.21	0'	403444.02	1280518.53
1-2	ЮВ: 22° 34' 28"	120.56	1	403642.48	1280305.42
2-3	ЮВ: 13° 53' 22"	80.52	2	403531.16	1280351.70
3-4	СЗ: 39° 56' 22"	61.33	3	403452.99	1280371.03
4-1	СЗ: 10° 26' 09"	144.87	4	403500.01	1280331.66

Раздел III. Характеристики лесного участка

1. Распределение земель

Общая площадь – всего	В том числе									
	Лесные земли					Нелесные земли				
	Занятые лесными насаждениями	Лесные культуры в том числе	Лесные питомники, плантации	Не занятые лесными насаждениями	Итого	Дороги	Просеки	Болота	Другие	Итого
1	2	3	4	5	6	7	8	9	10	11
0,2920	0,2920	-	-	-	0,2920	-	-	-	-	-

2. Характеристика насаждений

Целевое назначение лесов	Лесничество	Участковое лесничество/ урочище (при наличии)	Лесной квартал	Хозяйство, преобладающая порода	Площадь (га)/запас древесины (куб. М)-всего	В том числе по группам возраста древостоя (га/тыс.куб. м)			
						Молодняки	Средневозрастные	Приспевающие	Спелые и перестойные
1	2	3	4	5	6	7	8	9	10
Защитные леса	Кингисепп-ское	Сойкинское	147	Хв., Е	0,2920	-	0,0925	0,0919	0,1076
					0	-	0	0	0

3. Средние таксационные показатели насаждений лесного участка

Целевое назначение лесов	Хозяйство, преобладающая порода	Состав насаждений	Возраст насаждений	Бонитет насаждений	Полнота древостоев	Средний запас древесины (куб. м/га)		
						Средневозрастные	Приспевающие	Спелые и перестойные
1	2	3	4	5	6	7	8	9
Защитные леса	Хв., Е	4Е2С4Б+Олч+Ос	88	2	0,6	-	0	-

4. Виды и объемы использования лесов на проектируемом лесном участке

Целевое назначени елесов	Хозяйство (хвойное, твердолиственное, мягколиственные)	Площадь (га)	Единица измерения	Объемы использования лесов(изъятия лесных ресурсов)
1	2	3	4	5
Вид использования лесов – строительство, реконструкция, эксплуатация линейных объектов				
Цель предоставления лесного участка – с целью строительства, реконструкции, эксплуатации линейного объекта – дороги железной по титулу «Комплексная реконструкция участка Мга-Гатчина-Веймарн-Ивангород и железнодорожных подходов к портам на южном берегу Финского залива. Станция Лужская-Сортировочная. Строительство парка прибытия и соединительных путей»				
Защитные леса	Мягколиственное	0,0919	куб.м	0
	Хвойное	0,2001	куб.м	0
Всего на участке:		0,2920	куб.м	0

5. Виды использования лесов на проектируемом лесном участке

Лесохозяйственным регламентом Кингисеппского лесничества в Сойкинском участковом лесничестве в квартале № 147 и соответственно в проектируемом лесном участке установлены следующие виды разрешенного использования лесов: виды использования лесов в соответствии со ст. 25 Лесного кодекса РФ и допустимые в защитных лесах; категория защитных лесов – леса, выполняющие функции защиты природных и иных объектов (леса, расположенные в защитных полосах лесов).

6. Проектируемый вид использования лесов:

Строительство, реконструкция, эксплуатация линейных объектов/ строительство, реконструкция, эксплуатация линейного объекта – дороги железной по титулу «Комплексная реконструкция участка Мга-Гатчина-Веймарн-Ивангород и железнодорожных подходов к портам на южном берегу Финского залива. Станция Лужская-Сортировочная. Строительство парка прибытия и соединительных путей».

7. Сведения об обременениях проектируемого лесного участка

По данным государственного лесного реестра квартал № 147 Сойкинского участкового лесничества Кингисеппского лесничества обременений по договору аренды лесного участка не имеет.

8. Сведения об ограничениях использования лесов

С учетом целевого назначения и правового режима лесов, установленного лесным законодательством Российской Федерации, лесохозяйственным регламентом Кингисеппского лесничества предусмотрены следующие ограничения в использовании лесов:

ограничения в соответствии со ст. 114 Лесного Кодекса РФ.

9. Объекты лесной инфраструктуры

№ п/п	Лесничество	Участковое лесничество/ урочище (при наличии)	Лесной квартал	Лесотаксационный выдел	Наименование объекта	Единица измерения	Объем
1	2	3	4	5	6	7	8
-	-	-	-	-	-	-	-

10. Особо защитные участки лесов

№ п/п	Лесничество	Участковое лесничество/ урочище (при наличии)	Лесной квартал	Лесотаксационный выдел	Назначение	Площадь (га)
1	2	3	4	5	6	7
-	-	-	-	-	-	-

11. Объекты лесного семеноводства

№ п/п	Лесничество	Участковое лесничество/ урочище (при наличии)	Лесной квартал	Лесотаксационный выдел	Наименование объекта	Единица измерения	Объем
1	2	3	4	5	6	7	8
-	-	-	-	-	-	-	-

12. Объекты, не связанные с созданием лесной инфраструктуры, здания, сооружения

№ п/п	Лесничество	Участковое лесничество/ урочище (при наличии)	Лесной квартал	Лесотаксационный выдел	Наименование объекта	Единица измерения	Объем
1	2	3	4	5	6	7	8
-	-	-	-	-	-	-	-

Раздел I. Общие сведения о лесном участке

1. Наименование субъекта Российской Федерации: **Ленинградская область**

2. Наименование муниципального района: **Кингисеппский район**

3. Категория земель: **Земли лесного фонда**

4. Наименование лесничества (лесопарка), участкового лесничества, номера лесных кварталов, номера лесотаксационных выделов и их частей: Кингисеппское лесничество, Примор-ское участковое лесничество, квартал 208 (часть выдела 9).

5. Общая площадь лесного участка – **0,1559 га.**

6. Таксационное описание участка по целевому назначению и категориям защитных лесов:

Наименование участкового лесничества	№ квартала	№ выдела	Площадь, га	Состав насаждения	Класс возраста	Возраст, лет	Класс бонитета	Полнота	Запас на га	Общий запас древе-сины на участке, куб.м.	Доп. Сведения (ОЗУ)
Приморское	Целевое назначение лесов – эксплуатационные леса										
	208	9	0,1559	8Б2Олч	5	50	5А	0,4	30	5*	-
Всего на участке:			**0,1559**	**-**						**5**	

* по результатам натурного технического обследования.

7. Сведения о наличии на проектируемом лесном участке особо охраняемых природных терри- торий, о зонах с особыми условиями использования: **ООПТ – отсутствуют, зоны с особыми условиями использования - отсутствуют.**

Раздел II. Схема расположения лесного участка


Ленинградская область, Кингисеппский район,

Кингисеппское лесничество, Приморское участковое лесничество,


квартал 208, часть выдела 9

Общая площадь лесного участка: 0,1559 га

Масштаб 1:10 000

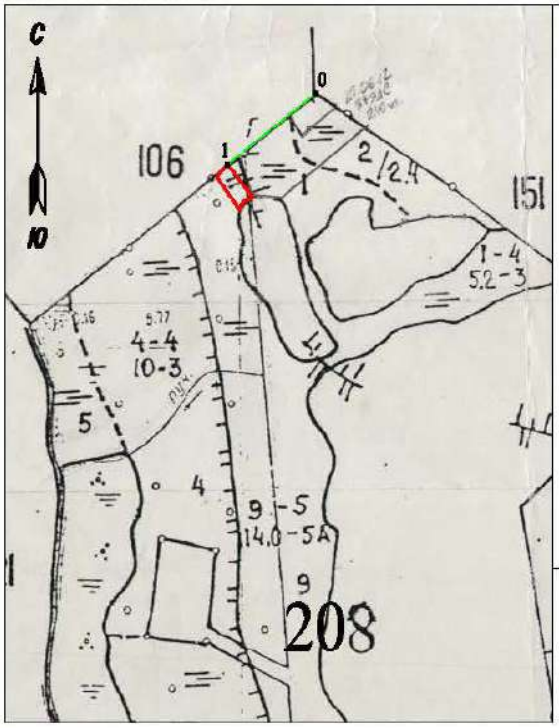

Масштаб 1:1000

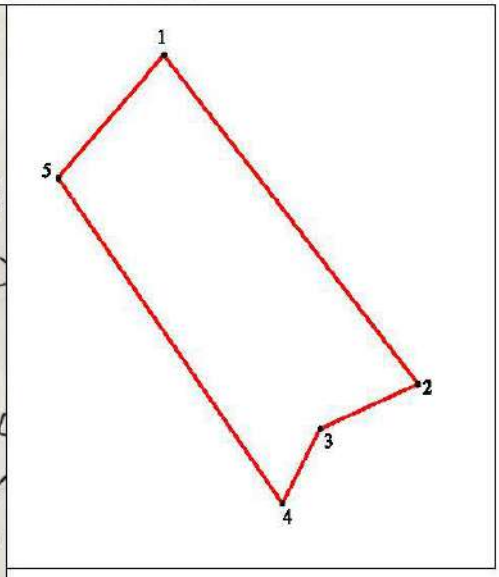

Условные обозначения:

- сформированный лесной участок
- 1 - поворотная точка
- Т.0 - квартальный столб
- линии привязки

Данные инструментальной съемки:			Каталог координат МСК 47 зона 1 (используемая система координат)		
Номера характерных точек	Направление румбы (азимуты) линий, °	Длина линий, метры	Номера характерных точек	X	Y
0 - квартальный столб					
0-1 линия привязки	ЮЗ: 55° 01' 35"	178.42	0	403107.55	1280407.73
1-2	ЮВ: 41° 39' 11"	63.22	1	403005.28	1280261.53
2-3	ЮЗ: 68° 11' 11"	17.44	2	402958.04	1280303.55
3-4	ЮЗ: 30° 17' 23"	12.39	3	402951.56	1280287.36
4-5	СЗ: 38° 22' 13"	59.65	4	402940.86	1280281.11
5-1	СВ: 44° 40' 25"	24.82	5	402987.63	1280244.08

Раздел III. Характеристики лесного участка

1. Распределение земель

Общая площадь – всего	В том числе									
	Лесные земли					Нелесные земли				
	Занятые лесными насаждениями	Лесные культуры в том числе	Лесные питомники, плантации	Не занятые лесными насаждениями	Итого	Дороги	Просеки	Болота	Другие	Итого
1	2	3	4	5	6	7	8	9	10	11
0,1559	0,1559	-	-	-	0,1559	-	-	-	-	-

2. Характеристика насаждений

Целевое назначение лесов	Лесничество	Участковое лесничество/ урочище (при наличии)	Лесной квартал	Хозяйство, преобладающая по-рода	Площадь (га)/запас древесины (куб. М)-всего	В том числе по группам возраста древостоя (га/тыс.куб. м)			
						Молодняки	Средневозрастные	Приспевающие	Спелые и перестойные
1	2	3	4	5	6	7	8	9	10
Эксплуатационные леса	Кингисеппское	Приморское	208	Мл., Б	0,1559	-	0,1559	-	-
					5	-	5	-	-

3. Средние таксационные показатели насаждений лесного участка

Целевое назначение лесов	Хозяйство, преобладающая порода	Состав насаждений	Возраст насаждений	Бонитет насаждений	Полнота древостоев	Средний запас древесины (куб. м/га)		
						Средневозрастные	Приспевающие	Спелые и перестойные
1	2	3	4	5	6	7	8	9
Эксплуатационные леса	Мл., Б	8Б2Олч	50	5А	0,4	32	-	-

4. Виды и объемы использования лесов на проектируемом лесном участке

Целевое назна-чение лесов	Хозяйство (хвойное, твердолиственное, мягколиственные)	Площадь (га)	Единица из-мерения	Объемы использования лесов (изъятия лесных ресурсов)
1	2	3	4	5
Вид использования лесов – строительство, реконструкция, эксплуатация линейных объектов				
Цель предоставления лесного участка – с целью строительства, реконструкции, эксплуатации линейного объекта –дороги железной по титулу «Комплексная реконструкция участка Мга-Гатчина-Веймарн-Ивангород и железнодо- рожных подходов к портам на южном берегу Финского залива. Станция Лужская-Сортировочная. Строительство парка прибытия и соединительных путей»				
Эксплуатацион-ные леса	Мягколиственное	0,1559	куб.м	5
Всего на участке:		0,1559	куб.м	5

5. Виды использования лесов на проектируемом лесном участке

Лесохозяйственным регламентом Кингисеппского лесничества в Приморском участковом лесничестве в квартале № 208 и соответственно в проектируемом лесном участке установлены следующие виды разрешенного использования лесов: виды использования лесов в соответствии со ст. 25 Лесного кодекса РФ и допустимые в эксплуатационных лесах.

6. Проектируемый вид использования лесов:

Строительство, реконструкция, эксплуатация линейных объектов/ строительство, рекон-струкция, эксплуатация линейного объекта – дороги железной по титулу «Комплексная рекон- струкция участка Мга-Гатчина-Веймарн-Ивангород и железнодорожных подходов к портам на южном берегу Финского залива. Станция Лужская-Сортировочная. Строительство парка прибы- тия и соединительных путей».

7. Сведения об обременениях проектируемого лесного участка

По данным государственного лесного реестра квартал № 208 Приморского участкового лесничества Кингисеппского лесничества обременений по договору аренды лесного участка не имеет.

8. Сведения об ограничениях использования лесов

С учетом целевого назначения и правового режима лесов, установленного лесным законо- дательством Российской Федерации, лесохозяйственным регламентом Кингисеппского лесниче- ства предусмотрены следующие ограничения в использовании лесов:

ограничений нет.

9. Объекты лесной инфраструктуры

№ п/п	Лесничество	Участковое лесничество/ урочище (при наличии)	Лесной квартал	Лесотаксационный выдел	Наименование объекта	Единица измерения	Объем
1	2	3	4	5	6	7	8
-	-	-	-	-	-	-	-

10. Особо защитные участки лесов

№ п/п	Лесничество	Участковое лесничество/ урочище (при наличии)	Лесной квартал	Лесотаксационный выдел	Назначение	Площадь (га)
1	2	3	4	5	6	7
-	-	-	-	-	-	-

11. Объекты лесного семеноводства

№ п/п	Лесничество	Участковое лесничество/ урочище (при наличии)	Лесной квартал	Лесотаксационныйвыдел	Наименование объекта	Единица измерения	Объем
1	2	3	4	5	6	7	8
-	-	-	-	-	-	-	-

12. Объекты, не связанные с созданием лесной инфраструктуры, здания, сооружения

№ п/п	Лесничество	Участковое лесничество/ урочище (при наличии)	Лесной квартал	Лесотаксационный выдел	Наименование объекта	Единица измерения	Объем
1	2	3	4	5	6	7	8
-	-	-	-	-	-	-	-

Раздел I. Общие сведения о лесном участке

1. Наименование субъекта Российской Федерации: **Ленинградская область**
2. Наименование муниципального района: **Кингисеппский район**
3. Категория земель: **Земли лесного фонда**
4. Наименование лесничества (лесопарка), участкового лесничества, номера лесных кварталов, номера лесотаксационных выделов и их частей: Кингисеппское лесничество,Приморское участковое лесничество, квартал 208 (часть выдела 1).
5. Общая площадь лесного участка – **0,1316 га.**
6. Таксационное описание участка по целевому назначению и категориям защитных лесов:

Наименование участкового лесничества	№ квартала	№ выдела	Площадь, га	Состав насаждения	Класс возраста	Возраст, лет	Класс бонитета	Полнота	Запас на га	Общий запас древесины на участке, куб.м.	Доп. Сведения (ОЗУ)
Приморское	Целевое назначение лесов – защитные леса, категория защитных лесов – леса, выполняющие функции защиты природных и иныхобъектов (леса, расположенные в защитных полосах лесов)										
	208	1	0,1316	6Б2Ос2Олс	4	35	3	0,5	70	22*	-
Всего на участке:			**0,1316**							**22**	

* по результатам натурного технического обследования.

7. Сведения о наличии на проектируемом лесном участке особо охраняемых природных территорий, о зонах с особыми условиями использования: **ООПТ – отсутствуют, зоны с особыми условиями использования - отсутствуют.**

Раздел II. Схема расположения лесного участка


Ленинградская область, Кингисеппский район,

Кингисеппское лесничество, Приморское участковое лесничество,


квартал 208, часть выдела 1

Общая площадь лесного участка: 0,1316 га

Масштаб 1:10 000

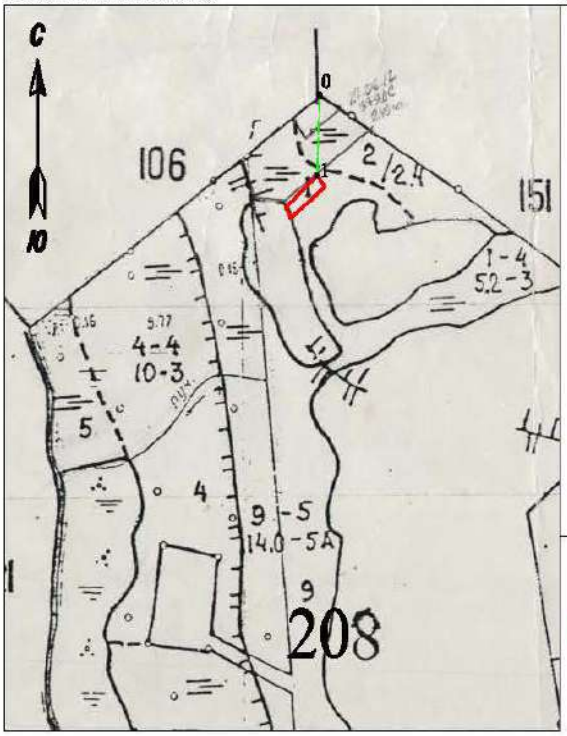

Масштаб 1:1000

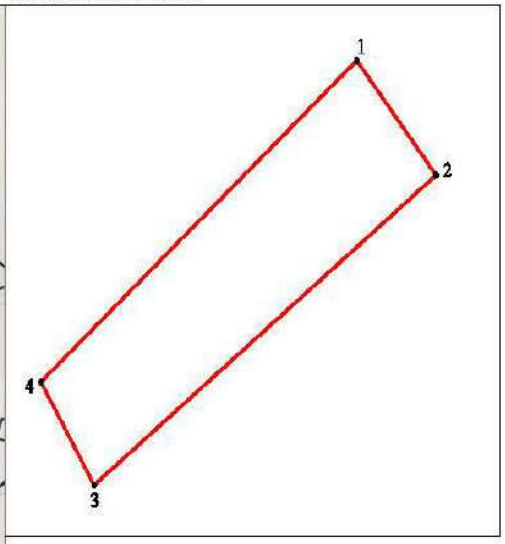

Условные обозначения:

- **- сформированный лесной участок**
- •1 **- поворотная точка**
- Т.0 **- квартальный столб**
- **- линии привязки**

Данные инструментальной съемки:			Каталог координат МСК 47 зона 1 (используемая система координат)		
Номера характерных точек	Направление румбы (азимуты) линий, °	Длина линий, метры	Номера характерных точек	X	Y
0 - квартальный столб					
0-1 линия привязки	ЮЗ: 2° 00' 49"	114.41	0	403107.55	1280407.73
1-2	ЮВ: 38° 24' 06"	20.80	1	402993.21	1280403.71
2-3	ЮЗ: 51° 37' 20"	71.06	2	402976.91	1280416.63
3-4	СЗ: 30° 37' 26"	17.06	3	402932.79	1280360.92
4-1	СВ: 48° 22' 44"	68.86	4	402947.47	1280352.23

Раздел III. Характеристики лесного участка

1. Распределение земель

Общая площадь – всего	В том числе									
	Лесные земли					Нелесные земли				
	Занятые лесными насаждениями	Лесные культуры в том числе	Лесные питомники, плантации	Не занятые лесными насаждениями	Итого	Дороги	Просеки	Болота	Другие	Итого
1	2	3	4	5	6	7	8	9	10	11
0,1316	0,1316	-	-	-	0,1316	-	-	-	-	-

2. Характеристика насаждений

Целевое назначение лесов	Лесничество	Участковое лесничество/ урочище (при наличии)	Лесной квартал	Хозяйство, преобладающая порода	Площадь (га)/запас древесины (куб. М)-всего	В том числе по группам возраста древостоя (га/тыс.куб. м)			
						Молодняки	Средневозрастные	Приспевающие	Спелые и перестойные
1	2	3	4	5	6	7	8	9	10
Защитные леса	Кингисепп-ское	Приморское	208	Мл., Б	0,1316	-	0,1316	-	-
					22	-	22	-	-

3. Средние таксационные показатели насаждений лесного участка

Целевое назначение лесов	Хозяйство, преобладающая порода	Состав насаждений	Возраст насаждений	Бонитет насаждений	Полнота древостоев	Средний запас древесины (куб. м/га)		
						Средневозрастные	Приспевающие	Спелые и перестойные
1	2	3	4	5	6	7	8	9
Защитные леса	Мл., Б	6Б2Ос2Олс	35	3	0,5	167	-	-

4. Виды и объемы использования лесов на проектируемом лесном участке

Целевое назначение лесов	Хозяйство (хвойное, твердолиственное, мягколиственные)	Площадь (га)	Единица измерения	Объемы использования лесов (изъятия лесных ресурсов)
1	2	3	4	5
Вид использования лесов – строительство, реконструкция, эксплуатация линейных объектов				

Цель предоставления лесного участка – с целью строительства, реконструкции, эксплуатации линейного объекта дороги железной по титулу «Комплексная реконструкция участка Мга-Гатчина-Веймарн-Ивангород и железнодорожных подходов к портам на южном берегу Финского залива. Станция Лужская-Сортировочная. Строительство парка прибытия и соединительных путей»

Защитные леса	Мягколиственное	0,1316	куб.м	22
Всего на участке:		0,1316	куб.м	22

5. Виды использования лесов на проектируемом лесном участке

Лесохозяйственным регламентом Кингисеппского лесничества в Приморском участковом лесничестве в квартале № 208 и соответственно в проектируемом лесном участке установлены следующие виды разрешенного использования лесов: виды использования лесов в соответствии со ст. 25 Лесного кодекса РФ и допустимые в защитных лесах; категория защитных лесов – леса, выполняющие функции защиты природных и иных объектов (леса, расположенные в защитных полосах лесов).

6. Проектируемый вид использования лесов:

Строительство, реконструкция, эксплуатация линейных объектов/ строительство, реконструкция, эксплуатация линейного объекта – дороги железной по титулу «Комплексная реконструкция участка Мга-Гатчина-Веймарн-Ивангород и железнодорожных подходов к портам на южном берегу Финского залива. Станция Лужская-Сортировочная. Строительство парка прибытия и соединительных путей».

7. Сведения об обременениях проектируемого лесного участка

По данным государственного лесного реестра квартал № 208 Приморского участкового лесничества Кингисеппского лесничества обременений по договору аренды лесного участка не имеет.

8. Сведения об ограничениях использования лесов

С учетом целевого назначения и правового режима лесов, установленного лесным законодательством Российской Федерации, лесохозяйственным регламентом Кингисеппского лесничества предусмотрены следующие ограничения в использовании лесов:

ограничения в соответствии со ст. 114 Лесного Кодекса РФ.

9. Объекты лесной инфраструктуры

№ п/п	Лесничество	Участковое лесничество/ урочище (при наличии)	Лесной квартал	Лесотаксационный выдел	Наименование объекта	Единица измерения	Объем
1	2	3	4	5	6	7	8
-	-	-	-	-	-	-	-

10. Особо защитные участки лесов

№ п/п	Лесничество	Участковое лесничество/ урочище (при наличии)	Лесной квартал	Лесотаксационный выдел	Назначение	Площадь (га)
1	2	3	4	5	6	7
-	-	-	-	-	-	-

11. Объекты лесного семеноводства

№ п/п	Лесничество	Участковое лесничество/ урочище (при наличии)	Лесной квартал	Лесотаксационный выдел	Наименование объекта	Единица измерения	Объем
1	2	3	4	5	6	7	8
-	-	-	-	-	-	-	-

12. Объекты, не связанные с созданием лесной инфраструктуры, здания, сооружения

№ п/п	Лесничество	Участковое лесничество/ урочище (при наличии)	Лесной квартал	Лесотаксационный выдел	Наименование объекта	Единица измерения	Объем
1	2	3	4	5	6	7	8
-	-	-	-	-	-	-	-

Раздел I. Общие сведения о лесном участке

1. Наименование субъекта Российской Федерации: **Ленинградская область**

2. Наименование муниципального района: **Кингисеппский район**

3. Категория земель: **Земли лесного фонда**

4. Наименование лесничества (лесопарка), участкового лесничества, номера лесных кварталов, номера лесотаксационных выделов и их частей: Кингисеппское лесничество,Сойкинское участковое лесничество, квартал 151 (части выделов 17, 22, 25, 34, 35).

5. Общая площадь лесного участка – **0,2402 га.**

6. Таксационное описание участка по целевому назначению и категориям защитных лесов:

Наименование участкового лесничества	№ квартала	№ выдела	Площадь, га	Состав насаждения	Класс возраста	Возраст, лет	Класс бонитета	Полнота	Запас на га	Общий запас древесины на участке, куб.м.	Доп. Сведения (ОЗУ)
Сойкинское	Целевое назначение лесов – защитные леса, категория защитных лесов – леса, выполняющие функции защиты природных и иныхобъектов (леса, расположенные в защитных полосах лесов)										
	151	17	0,0909	5Е4Б1Ос+С	5	90	2	0,6	271	0*	-
		22	0,1349	4Б3Ос3Е+Олс	6	60	2	0,7	200	0*	-
		25	0,0031	6Б2Ос2Е+Олс	8	75	2	0,7	244	0*	-
		34	0,0084	Трасса ЛЭП	Ширина 15 м					-	-
		35	0,0029	Дорога	Ширина 3 м					-	-
Всего на участке:			**0,2402**	**-**						**0****	

* по результатам натурного технического обследования.

** древесина вырублена на основании договора аренды №64-2008-06 от 09.06.2008.

7. Сведения о наличии на проектируемом лесном участке особо охраняемых природных территорий, о зонах с особыми условиями использования: **ООПТ – отсутствуют, зоны с особыми условиями использования - отсутствуют.**

Раздел II. Схема расположения лесного участка


Ленинградская область, Кингисеппский район,

Кингисеппское лесничество, Сойкинское участковое лесничество,


квартал 151, части выделов 17, 22, 25, 34, 35

Общая площадь лесного участка: 0,2402 га

Масштаб 1:10 000

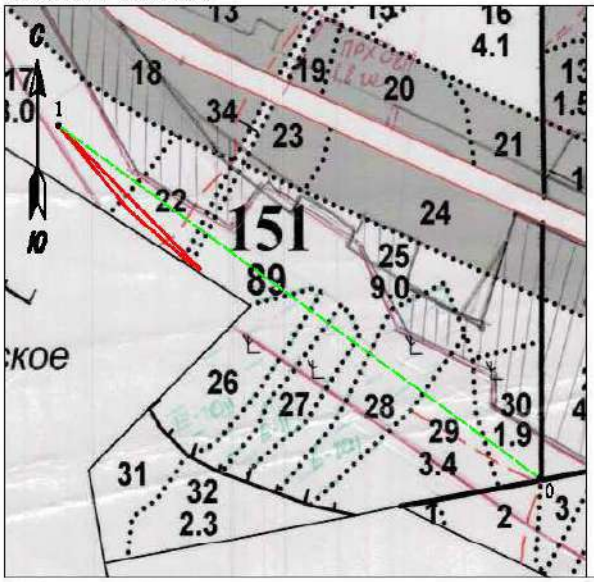

Масштаб 1:4000

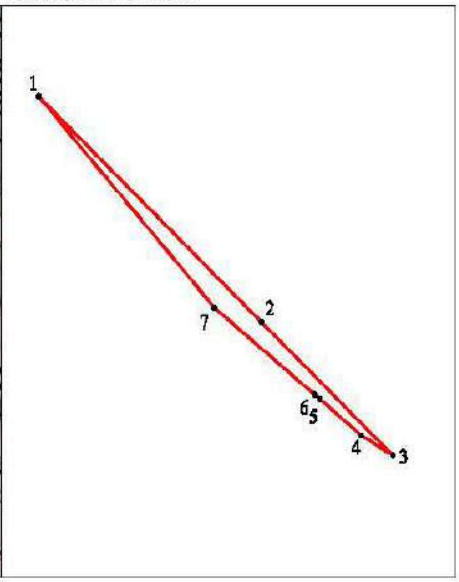

Условные обозначения:

- сформированный лесной участок
- Т.0 - квартальный столб
- 1 - поворотная точка
- линии привязки

Данные инструментальной съемки:			Каталог координат МСК 47 зона 1 (используемая система координат)		
Номера характерных точек	Направление румбы (азимуты) линий, °	Длина линий, метры	Номера характерных точек	X	Y
0 - квартальный столб					
0-1 линия привязки	СЗ: 57° 52' 03"	939.48	0	402483.87	1281494.45
1-2	ЮВ: 49° 00' 57'	195.38	1	402983.56	1280698.88
2-3	ЮВ: 49° 01' 01"	115.07	2	402855.42	1280846.37
3-4	СЗ: 61° 24' 39"	23.68	3	402779.95	1280933.24
4-5	СЗ: 53° 15' 09"	34.63	4	402791.28	1280912.45
5-6	СЗ: 53° 24' 44"	4.06	5	402812.00	1280884.70
6-7	СЗ: 53° 21' 34"	82.49	6	402814.42	1280881.44
7-1	СЗ: 44° 08' 30"	167.09	7	402863.65	1280815.25

Раздел III. Характеристики лесного участка

1. Распределение земель

Общая площадь – всего	В том числе									
	Лесные земли					Нелесные земли				
	Занятые лесными насаждениями	Лесные культуры в том числе	Лесные питомники, плантации	Не занятые лесными насаждениями	Итого	Дороги	Просеки	Болота	Другие	Итого
1	2	3	4	5	6	7	8	9	10	11
0,2402	0,2289	-	-	-	0,2289	0,0029	-	-	0,0084	0,0113

2. Характеристика насаждений

Целевое назначение лесов	Лесничество	Участковое лесничество/ урочище (при наличии)	Лесной квартал	Хозяйство, преобладающая порода	Площадь (га)/запас древесины (куб. М)-всего	В том числе по группам возраста древостоя (га/тыс.куб. м)			
						Молодняки	Средневозрастные	Приспевающие	Спелые и перестойные
1	2	3	4	5	6	7	8	9	10
Защитные леса	Кингисепп-ское	Сойкинское	151	Мл., Б	0,2289	-	0,1349	0,0909	0,0031
					0	-	0	0	0

3. Средние таксационные показатели насаждений лесного участка

Целевое назначение лесов	Хозяйство, преобладающая порода	Состав насаждений	Возраст насаждений	Бонитет насаждений	Полнота древостоев	Средний запас древесины (куб. м/га)		
						Средневозрастные	Приспевающие	Спелые и перестойные
1	2	3	4	5	6	7	8	9
Защитные леса	Мл., Б	4Б2Ос4Е+С+Олс	72	2	0,7	0	0	0

4. Виды и объемы использования лесов на проектируемом лесном участке

Целевое назначение лесов	Хозяйство (хвойное, твердолиственное, мягколиственные)	Площадь (га)	Единица измерения	Объемы использования лесов (изъятия лесных ресурсов)
1	2	3	4	5
Вид использования лесов – строительство, реконструкция, эксплуатация линейных объектов				

Цель предоставления лесного участка – с целью строительства, реконструкции, эксплуатации линейного объекта дороги железной по титулу «Комплексная реконструкция участка Мга-Гатчина-Веймарн-Ивангород и железнодорожных подходов к портам на южном берегу Финского залива. Станция Лужская-Сортировочная. Строительство парка прибытия и соединительных путей»				
Защитные леса	Мягколиственное	0,1380	куб.м	0
	Хвойное	0,0909	куб.м	0
	Нелесные земли	0,0113	куб.м	0
Всего на участке:		0,2402	куб.м	0

5. Виды использования лесов на проектируемом лесном участке

Лесохозяйственным регламентом Кингисеппского лесничества в Сойкинском участковом лесничестве в квартале № 151 и соответственно в проектируемом лесном участке установлены следующие виды разрешенного использования лесов: виды использования лесов в соответствии со ст. 25 Лесного кодекса РФ и допустимые в защитных лесах; категория защитных лесов – леса, выполняющие функции защиты природных и иных объектов (леса, расположенные в защитных полосах лесов).

6. Проектируемый вид использования лесов:

Строительство, реконструкция, эксплуатация линейных объектов/ строительство, реконструкция, эксплуатация линейного объекта – дороги железной по титулу «Комплексная реконструкция участка Мга-Гатчина-Веймарн-Ивангород и железнодорожных подходов к портам на южном берегу Финского залива. Станция Лужская-Сортировочная. Строительство парка прибытия и соединительных путей».

7. Сведения об обременениях проектируемого лесного участка

По данным государственного лесного реестра квартал № 151 Сойкинского участкового лесничества Кингисеппского лесничества обременений по договору аренды лесного участка не имеет.

8. Сведения об ограничениях использования лесов

С учетом целевого назначения и правового режима лесов, установленного лесным законодательством Российской Федерации, лесохозяйственным регламентом Кингисеппского лесничества предусмотрены следующие ограничения в использовании лесов:

ограничения в соответствии со ст. 114 Лесного Кодекса РФ.

9. Объекты лесной инфраструктуры

№ п/п	Лесничество	Участковое лесничество/ урочище (при наличии)	Лесной квартал	Лесотаксационный выдел	Наименование объекта	Единица измерения	Объем
1	2	3	4	5	6	7	8
1	Кингисепп-ское	Сойкинское	151	35	Лесная дорога, ширина 3 м	га	0,0029
Итого:						га	0,0029

10. Особо защитные участки лесов

№ п/п	Лесничество	Участковое лесничество/ урочище (при наличии)	Лесной квартал	Лесотаксационный выдел	Назначение	Площадь (га)
1	2	3	4	5	6	7
-	-	-	-	-	-	-

11. Объекты лесного семеноводства

№ п/п	Лесничество	Участковое лесничество/ урочище (при наличии)	Лесной квартал	Лесотаксационный выдел	Наименование объекта	Единица измерения	Объем
1	2	3	4	5	6	7	8
-	-	-	-	-	-	-	-

12. Объекты, не связанные с созданием лесной инфраструктуры, здания, сооружения

№ п/п	Лесничество	Участковое лесничество/ урочище (при наличии)	Лесной квартал	Лесотаксационный выдел	Наименование объекта	Единица измерения	Объем
1	2	3	4	5	6	7	8
1	Кингисепп-ское	Сойкинское	151	34	Линия электропередачи воздушная, ширина 15 м	га	0,0084
Итого:						га	0,0084

Раздел I. Общие сведения о лесном участке

1. Наименование субъекта Российской Федерации: **Ленинградская область**
2. Наименование муниципального района: **Кингисеппский район**
3. Категория земель: **Земли лесного фонда**
4. Наименование лесничества (лесопарка), участкового лесничества, номера лесных кварталов, номера лесотаксационных выделов и их частей: Кингисеппское лесничество,Сойкинское участковое лесничество, квартал 151 (части выделов 25, 26, 27, 28, 29).
5. Общая площадь лесного участка – **0,2852 га.**
6. Таксационное описание участка по целевому назначению и категориям защитных лесов:

Наименование участкового лесничества	№ квартала	№ выдела	Площадь, га	Состав насаждения	Класс возраста	Возраст, лет	Класс бонитета	Полнота	Запас на га	Общий запас древесины на участке, куб.м.	Доп. Сведения (ОЗУ)
Сойкинское	Целевое назначение лесов – защитные леса, категория защитных лесов – леса, выполняющие функции защиты природных и иныхобъектов (леса, расположенные в защитных полосах лесов)										
	151	25	0,0815	6Б2Ос2Е+Олс	8	75	2	0,7	244	0*	-
		26	0,0283	8Б2Ос**	1	11	2	0,7	6	0*	-
		27	0,0695	8Б1Ос1Е**	1	11	2	0,8	7	0*	-
		28	0,0980	7Б3Ос**	1	11	2	0,7	6	0*	-
		29	0,0079	6Б2Ос2Е	7	65	2	0,8	246	0*	-
Всего на участке:			**0,2852**	**-**						**0*** **	

* по результатам натурного технического обследования;

** перевод в покрытые лесом площади;

***древесина вырублена на основании договора аренды № 64-2008-06 от 09.06.2008.

7. Сведения о наличии на проектируемом лесном участке особо охраняемых природных территорий, о зонах с особыми условиями использования: **ООПТ – отсутствуют, зоны с особыми условиями использования - отсутствуют.**

Раздел II. Схема расположения лесного участка


Ленинградская область, Кингисеппский район,

Кингисеппское лесничество, Сойкинское участковое лесничество,


квартал 151, части выделов 25, 26, 27, 28, 29

Общая площадь лесного участка: 0,2852 га

Масштаб 1:10 000

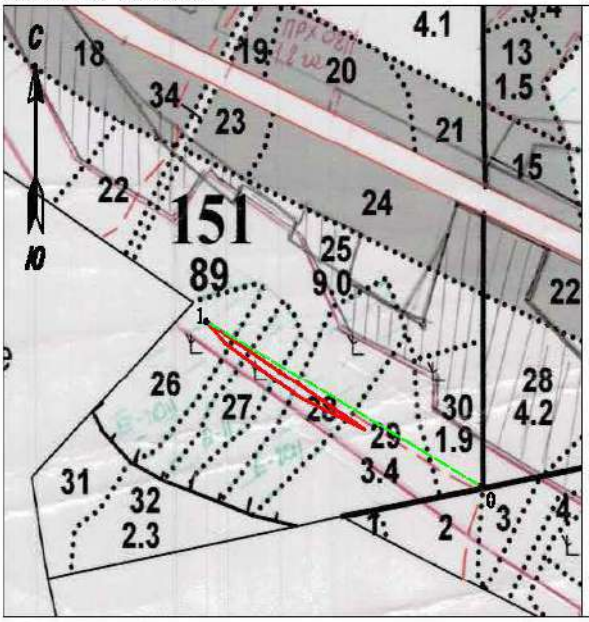

Масштаб 1:4000

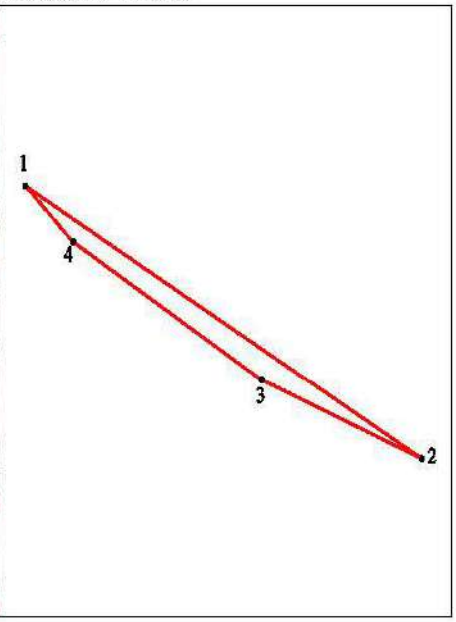

Условные обозначения:

- сформированный лесной участок
- 1 - поворотная точка
- Т.0 - квартальный столб
- линии привязки

Данные инструментальной съемки:			Каталог координат МСК 47 зона 1 (используемая система координат)		
Номера характерных точек	Направление румбы (азимуты) линий, °	Длина линий, метры	Номера характерных точек	X	Y
0 - квартальный столб					
0-1 линия привязки	СЗ: 64° 16' 35"	505.82	0	402483.87	1281494.45
1-2	ЮВ: 61° 11' 46"	300.03	1	402703.41	1281038.76
2-3	СЗ: 68° 26' 43"	114.35	2	402558.85	1281301.67
3-4	СЗ: 59° 40' 28"	145.17	3	402600.86	1281195.32
4-5	СЗ: 46° 53' 36"	42.80	4	402674.16	1281070.01

Раздел III. Характеристики лесного участка

1. Распределение земель

Общая площадь – всего	В том числе									
	Лесные земли					Нелесные земли				
	Занятые лесными насаждениями	Лесные культуры в том числе	Лесные питомники, плантации	Не занятые лесными насаждениями	Итого	Дороги	Просеки	Болота	Другие	Итого
1	2	3	4	5	6	7	8	9	10	11
0,2852	0,2852	-	-	-	0,2852	-	-	-	-	-

2. Характеристика насаждений

Целевое назначение лесов	Лесничество	Участковое лесничество/ урочище (при наличии)	Лесной квартал	Хозяйство, преобладающая порода	Площадь (га)/запас древесины (куб. М)-всего	В том числе по группам возраста древостоя (га/тыс.куб. м)			
						Молодняки	Средневозрастные	Приспевающие	Спелые и перестойные
1	2	3	4	5	6	7	8	9	10
Защитные леса	Кингисепп-ское	Сойкинское	151	Мл., Б	0,2852	0,1958	-	0,0079	0,0815
					0	0	-	0	0

3. Средние таксационные показатели насаждений лесного участка

Целевое назначение лесов	Хозяйство, преобладающая порода	Состав насаждений	Возраст насаждений	Бонитет насаждений	Полнота древостоев	Средний запас древесины (куб. м/га)		
						Средневозрастные	Приспевающие	Спелые и перестойные
1	2	3	4	5	6	7	8	9
Защитные леса	Мл., Б	7Б2Ос1Е	31	2	0,7	-	0	0

4. Виды и объемы использования лесов на проектируемом лесном участке

Целевое назначение лесов	Хозяйство (хвойное, твердолиственное, мягколиственные)	Площадь (га)	Единица измерения	Объемы использования лесов (изъятия лесных ресурсов)
1	2	3	4	5
Вид использования лесов – строительство, реконструкция, эксплуатация линейных объектов				
Цель предоставления лесного участка – с целью строительства, реконструкции, эксплуатации линейного объекта – дороги железной по титулу «Комплексная реконструкция участка Мга-Гатчина-Веймарн-Ивангород и железнодорожных подходов к портам на южном берегу Финского залива. Станция Лужская-Сортировочная. Строительство парка прибытия и соединительных путей»				
Защитные леса	Мягколиственное	0,2852	куб.м	0
Всего на участке:		0,2852	куб.м	0

5. Виды использования лесов на проектируемом лесном участке

Лесохозяйственным регламентом Кингисеппского лесничества в Сойкинском участковом лесничестве в квартале № 151 и соответственно в проектируемом лесном участке установлены следующие виды разрешенного использования лесов: виды использования лесов в соответствии со ст. 25 Лесного кодекса РФ и допустимые в защитных лесах; категория защитных лесов – леса, выполняющие функции защиты природных и иных объектов (леса, расположенные в защитных полосах лесов).

6. Проектируемый вид использования лесов:

Строительство, реконструкция, эксплуатация линейных объектов/ строительство, реконструкция, эксплуатация линейного объекта – дороги железной по титулу «Комплексная реконструкция участка Мга-Гатчина-Веймарн-Ивангород и железнодорожных подходов к портам на южном берегу Финского залива. Станция Лужская-Сортировочная. Строительство парка прибытия и соединительных путей».

7. Сведения об обременениях проектируемого лесного участка

По данным государственного лесного реестра квартал № 151 Сойкинского участкового лесничества Кингисеппского лесничества обременений по договору аренды лесного участка не имеет.

8. Сведения об ограничениях использования лесов

С учетом целевого назначения и правового режима лесов, установленного лесным законодательством Российской Федерации, лесохозяйственным регламентом Кингисеппского лесничества предусмотрены следующие ограничения в использовании лесов:

ограничения в соответствии со ст. 114 Лесного Кодекса РФ.

9. Объекты лесной инфраструктуры

№ п/п	Лесничество	Участковое лесничество/ урочище (при наличии)	Лесной квартал	Лесотаксационный выдел	Наименование объекта	Единица измерения	Объем
1	2	3	4	5	6	7	8
-	-	-	-	-	-	-	-

10. Особо защитные участки лесов

№ п/п	Лесничество	Участковое лесничество/ урочище (при наличии)	Лесной квартал	Лесотаксационный выдел	Назначение	Площадь (га)
1	2	3	4	5	6	7
-	-	-	-	-	-	-

11. Объекты лесного семеноводства

№ п/п	Лесничество	Участковое лесничество/ урочище (при наличии)	Лесной квартал	Лесотаксационный выдел	Наименование объекта	Единица измерения	Объем
1	2	3	4	5	6	7	8
-	-	-	-	-	-	-	-

12. Объекты, не связанные с созданием лесной инфраструктуры, здания, сооружения

№ п/п	Лесничество	Участковое лесничество/ урочище (при наличии)	Лесной квартал	Лесотаксационный выдел	Наименование объекта	Единица измерения	Объем
1	2	3	4	5	6	7	8
-	-	-	-	-	-	-	-

Раздел I. Общие сведения о лесном участке

1. Наименование субъекта Российской Федерации: **Ленинградская область**
2. Наименование муниципального района: **Кингисеппский район**
3. Категория земель: **Земли лесного фонда**
4. Наименование лесничества (лесопарка), участкового лесничества, номера лесных кварталов, номера лесотаксационных выделов и их частей: Кингисеппское лесничество,Сойкинское участковое лесничество, квартал 157 (части выделов 21, 22), квартал 158 (частивыделов 23, 25, 33, 42).
5. Общая площадь лесного участка – **1,1219 га.**
6. Таксационное описание участка по целевому назначению и категориям защитных лесов:

Наименование участкового лесничества	№ квартала	№ выдела	Площадь, га	Состав насаждения	Класс возраста	Возраст, лет	Класс бонитета	Полнота	Запас на га	Общий запас древесины на участке, куб.м.	Доп. Сведения (ОЗУ)
Сойкинское	Целевое назначение лесов – защитные леса, категория защитных лесов – леса, выполняющие функции защиты природных и иных объектов (леса, расположенные в защитных полосах лесов)										
	157	21	0,1234	Гарь	-	-	2	-	-	0	-
		22	0,1507	Л/к 10Е+Б+Ос	2	32	2	0,7	93	0*	-
	158	23	0,1890	10Е+Б	4	65	2	0,8	265	0*	-
		25	0,4908	8Е1Б1Ос+С	5	90	2	0,7	316	0*	-
		42	0,0039	Просека	Ширина 2,0 м					0	-
Итого			0,9578							0	
Сойкинское	Целевое назначение лесов – эксплуатационные леса										
	158	33	0,1641	Гарь	-	-	2	-	-	0	-
Итого			0,1641							0	
Всего на участке:			**1,1219**	**-**						**0****	

* по результатам натурного технического обследования.


** древесина вырублена на основании договора аренды №206-2010-10 от 25.10.2010.

7. Сведения о наличии на проектируемом лесном участке особо охраняемых природных территорий, о зонах с особыми условиями использования: **ООПТ – отсутствуют, зоны с особыми условиями использования - отсутствуют.**

Раздел II. Схема расположения лесного участка

Ленинградская область, Кингисеппский район,
Кингисеппское лесничество, Сойкинское участковое лесничество,
квартал 157, части выделов 21, 22
квартал 158, части выделов 23, 25, 33, 42

Общая площадь лесного участка: 1,1219 га
Масштаб 1:10 000

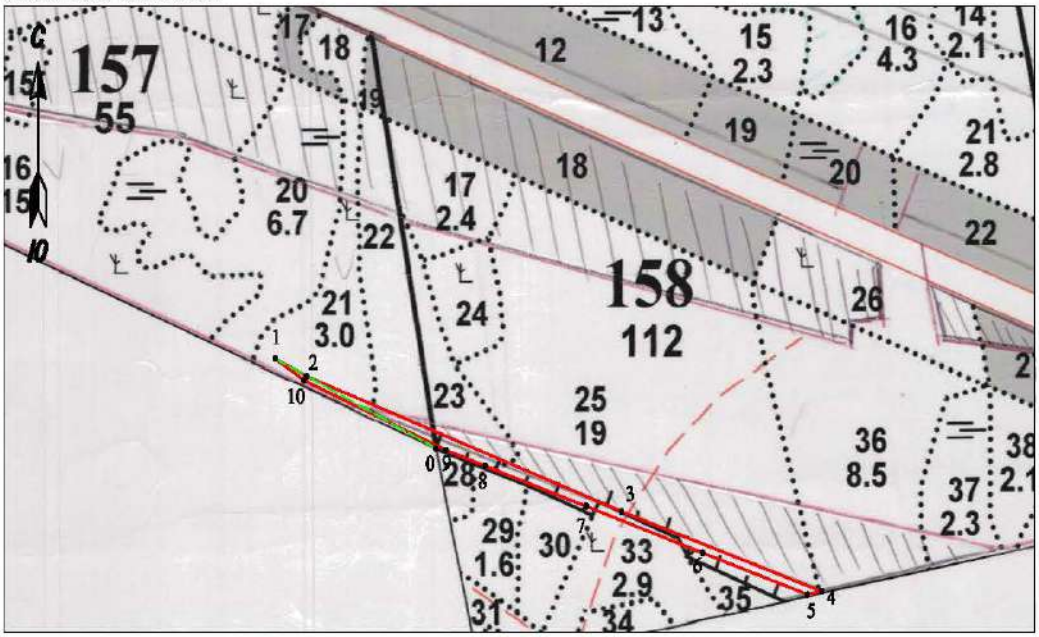

Условные обозначения:

- сформированный лесной участок
- Т.0 - квартальный столб
- •1 - поворотная точка
- линии привязки

Данные инструментальной съемки			Каталог координат МСК 47 зона 1 (используемая система координат)		
Номера характерных точек	Направление румбы (азимуты) линий, °	Длина линий, метры	Номера характерных точек	X	Y
0 - квартальный столб					
0-1 линия привязки	СЗ: 64° 14' 25"	282.19	0	401839.51	1282743.08
1-2	ЮВ: 63° 49' 53"	55.58	1	401962.15	1282488.93
2-3	ЮВ: 69° 40' 08"	532.17	2	401937.64	1282538.81
3-4	ЮВ: 70° 58' 01"	335.34	3	401752.74	1283037.83
4-5	ЮЗ: 79° 14' 21"	22.92	4	401643.38	1283354.84
5-6	СЗ: 71° 01' 19"	175.46	5	401639.10	1283332.32
6-7	СЗ: 70° 56' 48"	195.10	6	401696.16	1283166.40
7-8	СЗ: 70° 58' 52"	169.39	7	401759.85	1282981.99
8-9	СЗ: 70° 51' 43"	66.74	8	401815.05	1282821.85
9-10	СЗ: 66° 58' 38"	244.36	9	401836.93	1282758.80
10-1	СЗ: 56° 36' 07"	53.86	10	401932.50	1282533.90

Раздел III. Характеристики лесного участка

1. Распределение земель

Общая площадь – всего	В том числе									
	Лесные земли					Нелесные земли				
	Занятые лесными насаждениями	Лесные культуры в том числе	Лесные питомники, плантации	Не занятые лесными насаждениями	Итого	Дороги	Просеки	Болота	Другие	Итого
1	2	3	4	5	6	7	8	9	10	11
1,1219	0,8305	0,1507	-	0,2875	1,1180	-	0,0039	-	-	0,0039

2. Характеристика насаждений

Целевое назначение лесов	Лесничество	Участковое лесничество/ урочище (при наличии)	Лесной квартал	Хозяйство, преобладающая порода	Площадь (га)/запас древесины (куб. М)-всего	В том числе по группам возраста древостоя (га/тыс.куб. м)			
						Молодняки	Средневозрастные	Приспевающие	Спелые и перестойные
1	2	3	4	5	6	7	8	9	10
Защитные леса	Кингисепп-ское	Сойкинское	157, 158	Хв., Е	0,8305	0,1507	0,1890	0,4908	-
					0	0	0	0	-

3. Средние таксационные показатели насаждений лесного участка

Целевое назначение лесов	Хозяйство, преобладающая порода	Состав насаждений	Возраст насаждений	Бонитет насаждений	Полнота древостоев	Средний запас древесины (куб. м/га)		
						Средневозрастные	Приспевающие	Спелые и перестойные
1	2	3	4	5	6	7	8	9
Защитные леса	Хв., Е	9Е1Б+Ос+С	74	2	0,7	0	0	-

4. Виды и объемы использования лесов на проектируемом лесном участке

Целевое назначени елесов	Хозяйство (хвойное, твердолиственное, мягколиственные)	Площадь (га)	Единица измерения	Объемы использования лесов (изъятия лесных ресурсов)
1	2	3	4	5
Вид использования лесов – строительство, реконструкция, эксплуатация линейных объектов				
Цель предоставления лесного участка – с целью строительства, реконструкции, эксплуатации линейного объекта – дороги железной по титулу «Комплексная реконструкция участка Мга-Гатчина-Веймарн-Ивангород и железнодорожных подходов к портам на южном берегу Финского залива. Станция Лужская-Сортировочная. Строительство парка прибытия и соединительных путей»				
Защитные леса	Хвойное	0,8305	куб.м	0
	Непокрытые земли	0,1234	куб.м	0
	Нелесные земли	0,0039	куб.м	0
Эксплуата-ционные леса	Непокрытые земли	0,1641	куб.м	0
Всего на участке:		1,1219	куб.м	0

5. Виды использования лесов на проектируемом лесном участке

Лесохозяйственным регламентом Кингисеппского лесничества в Сойкинском участковом лесничестве в кварталах №№ 157, 158 и соответственно в проектируемом лесном участке установлены следующие виды разрешенного использования лесов: виды использования лесов в соответствии со ст. 25 Лесного кодекса РФ и допустимые в защитных лесах; категория защитных лесов – леса, выполняющие функции защиты природных и иных объектов (леса, расположенные в защитных полосах лесов), в эксплуатационных лесах.

6. Проектируемый вид использования лесов:

Строительство, реконструкция, эксплуатация линейных объектов/ строительство, реконструкция, эксплуатация линейного объекта – дороги железной по титулу «Комплексная реконструкция участка Мга-Гатчина-Веймарн-Ивангород и железнодорожных подходов к портам на южном берегу Финского залива. Станция Лужская-Сортировочная. Строительство парка прибытия и соединительных путей».

7. Сведения об обременениях проектируемого лесного участка

По данным государственного лесного реестра кварталы №№ 157, 158 Сойкинского участкового лесничества Кингисеппского лесничества обременений по договору аренды лесного участка не имеют.

8. Сведения об ограничениях использования лесов

С учетом целевого назначения и правового режима лесов, установленного лесным законодательством Российской Федерации, лесохозяйственным регламентом Кингисеппского лесничества предусмотрены следующие ограничения в использовании лесов:

ограничения в соответствии со ст. 114 Лесного Кодекса РФ.

9. Объекты лесной инфраструктуры

№ п/п	Лесничество	Участковое лесничество/ урочище (при наличии)	Лесной квартал	Лесотаксационный выдел	Наименование объекта	Единица измерения	Объем
1	2	3	4	5	6	7	8
1	Кингисепп-ское	Сойкинское	158	42	Квартальная просека, ширина 2,0 м	га	0,0039
Итого:						га	0,0039

10. Особо защитные участки лесов

№ п/п	Лесничество	Участковое лесничество/ урочище (при наличии)	Лесной квартал	Лесотаксационный выдел	Назначение	Площадь (га)
1	2	3	4	5	6	7
-	-	-	-	-	-	-

11. Объекты лесного семеноводства

№ п/п	Лесничество	Участковое лесничество/ урочище (при наличии)	Лесной квартал	Лесотаксационный выдел	Наименование объекта	Единица измерения	Объем
1	2	3	4	5	6	7	8
-	-	-	-	-	-	-	-

12. Объекты, не связанные с созданием лесной инфраструктуры, здания, сооружения

№ п/п	Лесничество	Участковое лесничество/ урочище (при наличии)	Лесной квартал	Лесотаксационный выдел	Наименование объекта	Единица измерения	Объем
1	2	3	4	5	6	7	8
-	-	-	-	-	-	-	-

Раздел I. Общие сведения о лесном участке

1. Наименование субъекта Российской Федерации: **Ленинградская область**
2. Наименование муниципального района: **Кингисеппский район**
3. Категория земель: **Земли лесного фонда**
4. Наименование лесничества (лесопарка), участкового лесничества, номера лесных кварталов, номера лесотаксационных выделов и их частей: Кингисеппское лесничество,Приморское участковое лесничество, квартал 204 (часть выдела 42).
5. Общая площадь лесного участка – **0,1684 га.**
6. Таксационное описание участка по целевому назначению и категориям защитных лесов:

Наименование участкового лесничества	№ квартала	№ выдела	Площадь, га	Состав насаждения	Класс возраста	Возраст, лет	Класс бонитета	Полнота	Запас на га	Общий запас древесины на участке, куб.м.	Доп. Сведения (ОЗУ)
Приморское	Целевое назначение лесов – защитные леса, категория защитных лесов – леса, выполняющие функции защиты природных и иныхобъектов (леса, расположенные в защитных полосах лесов)										
	204	42	0,1684	5Е3С2Б+Ос	4	65	2	0,7	230	22*	-
Всего на участке:			**0,1684**	**-**						**22**	

* по результатам натурного технического обследования.

7. Сведения о наличии на проектируемом лесном участке особо охраняемых природных территорий, о зонах с особыми условиями использования: **ООПТ – отсутствуют, зоны с особыми условиями использования - отсутствуют.**

Раздел II. Схема расположения лесного участка


Ленинградская область, Кингисеппский район,

Кингисеппское лесничество, Приморское участковое лесничество,


квартал 204, часть выдела 42

Общая площадь лесного участка: 0,1684 га

Масштаб 1:10 000

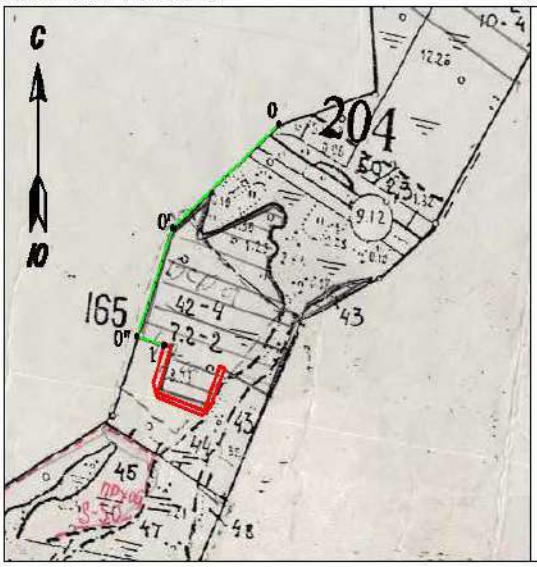

Масштаб 1:2000

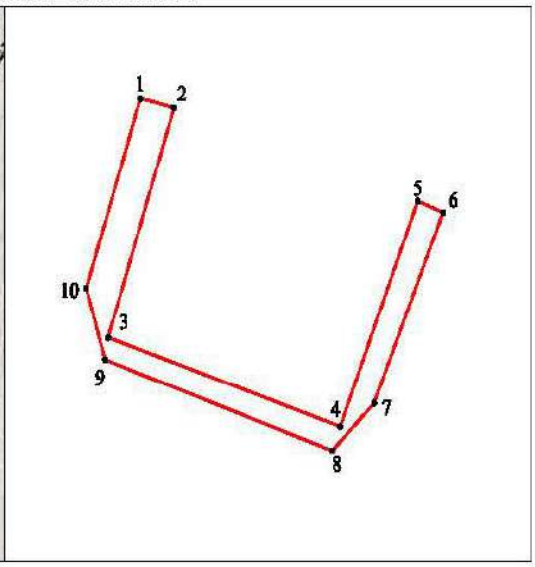

Условные обозначения:

- сформированный лесной участок
- Т.0 - квартальный столб
- •1 - поворотная точка
- линии привязки

Данные инструментальной съемки			Каталог координат МСК 47 зона 1 (используемая система координат)		
Номера характерных точек	Направление румбы (азимуты) линий, °	Длина линий, метры	Номера характерных точек	X	Y
0 - квартальный столб					
0-0' линия привязки	ЮЗ: 50° 27' 51"	217.87	0	401631.90	1284707.07
0'-0" линия привязки	ЮЗ: 21° 05' 29"	157.34	0'	401493.21	1284539.04
0"-1 линия привязки	ЮВ: 74° 54' 34"	44.29	0"	401346.41	1284482.42
1-2	ЮВ: 76° 34' 16"	10.98	1	401334.88	1284525.18
2-3	ЮЗ: 18° 46' 07"	65.14	2	401332.33	1284535.86
3-4	ЮВ: 72° 03' 54"	77.55	3	401270.65	1284514.90
4-5	СВ: 22° 05' 51"	65.39	4	401246.77	1284588.68
5-6	ЮВ: 68° 45' 23"	8.58	5	401307.36	1284613.28
6-7	ЮЗ: 23° 04' 48"	55.76	6	401304.25	1284621.28
7-8	ЮЗ: 46° 27' 23"	18.36	7	401252.95	1284599.42
8-9	СЗ: 71° 20' 29"	76.11	8	401240.30	1284586.11
9-10	СЗ: 17° 17' 41"	20.18	9	401264.65	1284514.00
10-1	СВ: 18° 37' 49"	53.78	10	401283.92	1284508.00

Раздел III. Характеристики лесного участка

1. Распределение земель

Общая площадь – всего	В том числе									
	Лесные земли					Нелесные земли				
	Занятые лесными насаждениями	Лесные культуры в том числе	Лесные питомники, плантации	Не занятые лесными насаждениями	Итого	Дороги	Просеки	Болота	Другие	Итого
1	2	3	4	5	6	7	8	9	10	11
0,1684	0,1684	-	-	-	0,1684	-	-	-	-	-

2. Характеристика насаждений

Целевое назначение лесов	Лесничество	Участковое лесничество/ урочище (при наличии)	Лесной квартал	Хозяйство, преобладающая порода	Площадь (га)/запас древесины (куб. М)-всего	В том числе по группам возраста древостоя (га/тыс.куб. м)			
						Молодняки	Средневозрастные	Приспевающие	Спелые и перестойные
1	2	3	4	5	6	7	8	9	10
Защитные леса	Кингисепп-ское	Приморское	204	Хв., Е	0,1684	-	0,1684	-	-
					22	-	22	-	-

3. Средние таксационные показатели насаждений лесного участка

Целевое назначение лесов	Хозяйство, преобладающая порода	Состав насаждений	Возраст насаждений	Бонитет насаждений	Полнота древостоев	Средний запас древесины (куб. м/га)		
						Средневозрастные	Приспевающие	Спелые и перестойные
1	2	3	4	5	6	7	8	9
Защитные леса	Хв., Е	5Е3С2Б+Ос	65	2	0,7	131	0	-

4. Виды и объемы использования лесов на проектируемом лесном участке

Целевое назначение лесов	Хозяйство (хвойное, твердолиственное, мягколиственные)	Площадь (га)	Единица измерения	Объемы использования лесов (изъятия лесных ресурсов)
1	2	3	4	5
Вид использования лесов – строительство, реконструкция, эксплуатация линейных объектов				
Цель предоставления лесного участка – с целью строительства, реконструкции, эксплуатации линейного объекта – дороги железной по титулу «Комплексная реконструкция участка Мга-Гатчина-Веймарн-Ивангород и железнодорожных подходов к портам на южном берегу Финского залива. Станция Лужская-Сортировочная. Строительство парка прибытия и соединительных путей»				
Защитные леса	Мягколиственное	0,1684	куб.м	22
Всего на участке:		0,1684	куб.м	22

5. Виды использования лесов на проектируемом лесном участке

Лесохозяйственным регламентом Кингисеппского лесничества в Приморском участковом лесничестве в квартале № 204 и соответственно в проектируемом лесном участке установлены следующие виды разрешенного использования лесов: виды использования лесов в соответствии со ст. 25 Лесного кодекса РФ и допустимые в защитных лесах; категория защитных лесов – леса, выполняющие функции защиты природных и иных объектов (леса, расположенные в защитных полосах лесов).

6. Проектируемый вид использования лесов:

Строительство, реконструкция, эксплуатация линейных объектов/ строительство, реконструкция, эксплуатация линейного объекта – дороги железной по титулу «Комплексная реконструкция участка Мга-Гатчина-Веймарн-Ивангород и железнодорожных подходов к портам на южном берегу Финского залива. Станция Лужская-Сортировочная. Строительство парка прибытия и соединительных путей».

7. Сведения об обременениях проектируемого лесного участка

По данным государственного лесного реестра квартал № 204 Приморского участкового лесничества Кингисеппского лесничества обременений по договору аренды лесного участка не имеют.

8. Сведения об ограничениях использования лесов

С учетом целевого назначения и правового режима лесов, установленного лесным законодательством Российской Федерации, лесохозяйственным регламентом Кингисеппского лесничества предусмотрены следующие ограничения в использовании лесов:

ограничения в соответствии со ст. 114 Лесного Кодекса РФ.

9. Объекты лесной инфраструктуры

№ п/п	Лесничество	Участковое лесничество/ урочище (при наличии)	Лесной квартал	Лесотаксационный выдел	Наименование объекта	Единица измерения	Объем
1	2	3	4	5	6	7	8
-	-	-	-	-	-	-	-

10. Особо защитные участки лесов

№ п/п	Лесничество	Участковое лесничество/ урочище (при наличии)	Лесной квартал	Лесотаксационный выдел	Назначение	Площадь (га)
1	2	3	4	5	6	7
-	-	-	-	-	-	-

11. Объекты лесного семеноводства

№ п/п	Лесничество	Участковое лесничество/ урочище (при наличии)	Лесной квартал	Лесотаксационный выдел	Наименование объекта	Единица измерения	Объем
1	2	3	4	5	6	7	8
-	-	-	-	-	-	-	-

12. Объекты, не связанные с созданием лесной инфраструктуры, здания, сооружения

№ п/п	Лесничество	Участковое лесничество/ урочище (при наличии)	Лесной квартал	Лесотаксационный выдел	Наименование объекта	Единица измерения	Объем
1	2	3	4	5	6	7	8
-	-	-	-	-	-	-	-

Раздел I. Общие сведения о лесном участке

1. Наименование субъекта Российской Федерации: **Ленинградская область**

2. Наименование муниципального района: **Кингисеппский район**

3. Категория земель: **Земли лесного фонда**

4. Наименование лесничества (лесопарка), участкового лесничества, номера лесных кварталов, номера лесотаксационных выделов и их частей: Кингисеппское лесничество, Сойкинское участковое лесничество, квартал 167 (части выделов 26,27,28), квартал 168 (часть выдела 40).

5. Общая площадь лесного участка – **0,8236 га.**

6. Таксационное описание участка по целевому назначению и категориям защитных лесов:


Наименование участкового лесничества	№ квартала	№ выдела	Площадь, га	Состав насаждения	Класс возраста	Возраст, лет	Класс бонитета	Полнота	Запас на га	Общий запас древесины	Доп. Сведения (ОЗУ)
Целевое назначение лесов – защитные леса, категория защитных лесов – леса, выполняющие функции защиты природных и иных объектов (леса, расположенные в защитных полосах лесов)											
Сойкинское	167	26	0,0926	7Е1С1Б1Ос+Е	5	90	3	0,6	230	0	ООПТ
Сойкинское	167	27	0,1135	трасса ЛЭП	ширина 10 м					0	ООПТ
Сойкинское	167	28	0,2812	6С2Б2Ос+Е	4	70	2	0,6	226	0	ООПТ
Сойкинское	168	40	0,3363	8С2Б	3	55	2	0,7	179	0	ООПТ
Всего на участке:			**0,8236**							**0***	

* древесина вырублена ОАО «РЖД» на основании договоров аренды №296/ДС-2011-06 от 30.06.2011 года; №447/ДС-2012-12 от 11.12.2012 года.

7. Сведения о наличии на проектируемом лесном участке особо охраняемых природных территорий, о зонах с особыми условиями использования: **Сойкинское участковое лесничество, кварталы №167,168 - ООПТ: государственный природный комплексный заказник регионального значения «Котельский».**

Раздел II. Схема расположения лесного участка

Ленинградская область, Кингисеппский район,
Кингисеппское лесничество, Сойкинкое участковое лесничество,
квартал 167 (части выделов 26,27,28), квартал 168 (часть выдела 40)
Общая площадь лесного участка: 0,8236 га
Масштаб 1:10 000

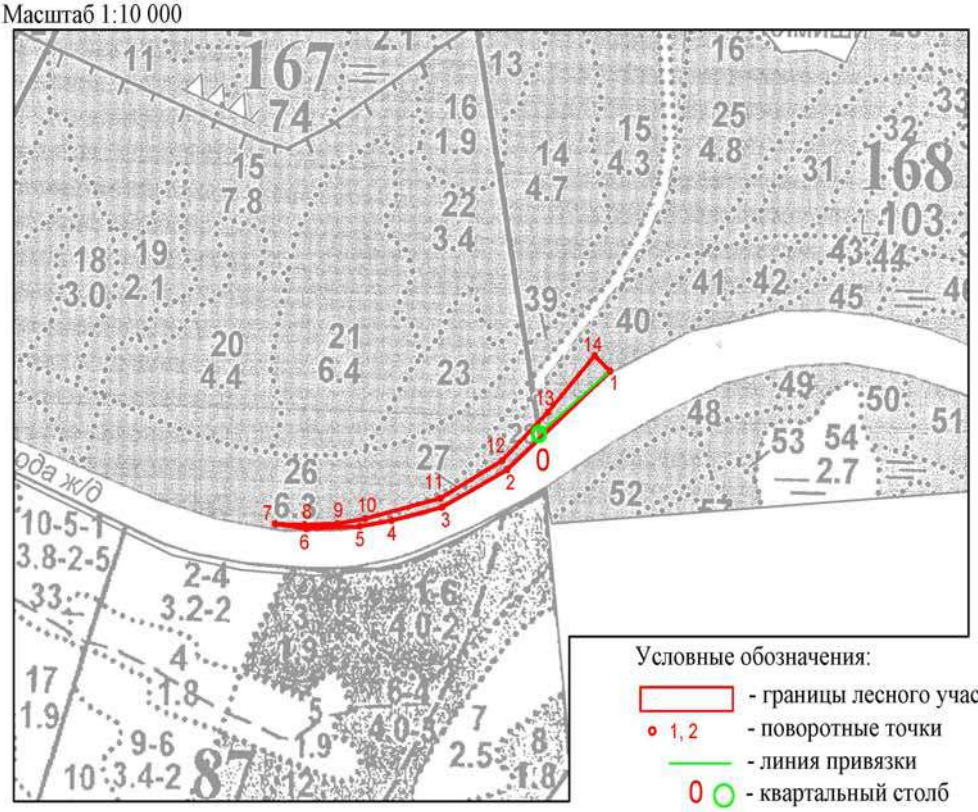

Данные инструментальной съемки			Каталог координат МСК 47 зона 1 (используемая система координат)		
Номера характерных точек	Направление, румбы (азимуты) линий, °		Номера характерных точек	X	Y
0 - квартальный столб					
0-1 линия привязки	СВ 52°36'	141,8	0	401114,37	1286970,87
1-2	ЮЗ 50°21'	212,0	1	401200,46	1287083,49
2-3	ЮЗ 63°33'	114,8	2	401065,20	1286920,24
3-4	ЮЗ 77°4'	82,0	3	401014,07	1286817,42
4-5	ЮЗ 81°6'	51,4	4	400995,73	1286737,51
5-6	ЮЗ 87°56'	84,0	5	400987,79	1286686,76
6-7	СЗ 82°52'	50,6	6	400984,77	1286602,81
7-8	ЮВ 88°37'	47,2	7	400991,07	1286552,57
8-9	СВ 88°3'	51,9	8	400989,93	1286599,78
9-10	СВ 81°32'	44,4	9	400991,68	1286651,65
10-11	СВ 76°39'	122,3	10	400998,22	1286695,61
11-12	СВ 62°15'	110,8	11	401026,44	1286814,59
12-13	СВ 47°26'	98,3	12	401078,01	1286912,62
13-14	СВ 43°45'	107,0	13	401144,49	1286985,03
14-1	ЮВ 48°60'	32,4	14	401221,75	1287059,01

Раздел III. Характеристики лесного участка

1. Распределение земель

Общая площадь – всего	В том числе									
	Лесные земли					Нелесные земли				
	Занятые лесными насаждениями	Лесные культуры в том числе	Лесные питомники, плантации	Не занятые лесными насаждениями	Итого	Дороги	Просеки	Болота	Другие	Итого
1	2	3	4	5	6	7	8	9	10	11
0,8236	0,7101	-	-	-	0,7101	-	-	-	0,1135	0,1135

2. Характеристика насаждений

Целевое назначение лесов	Лесничество	Участковое лесничество/ урочище (при наличии)	Лесной квартал	Хозяйство, преобладающая порода	Площадь (га)/запас древесины (куб. М)-всего	В том числе по группам возраста древостоя (га/тыс.куб. м)			
						Молодняки	Средневозрастные	Приспевающие	Спелые и перестойные
1	2	3	4	5	6	7	8	9	10
Защитные леса	Кингисеппское	Сойкинское	167, 168	хв, сосна	0,7101/-	-	0,6175/0	0,0926/0	-

3. Средние таксационные показатели насаждений лесного участка

Целевое назначение лесов	Хозяйство, преобладающая порода	Состав насаждений	Возраст насаждений	Бонитет насаждений	Полнота древостоев	Средний запас древесины (куб. м/га)		
						Средневозрастные	Приспевающие	Спелые и перестойные
1	2	3	4	5	6	7	8	9
Защитные леса	хв, сосна	6С1Е2Б1Ос	66	2	0,6	-	-	-

4. Виды и объемы использования лесов на проектируемом лесном участке

Целевое назначени елесов	Хозяйство (хвойное, твердолиственное, мягколиственные)	Площадь (га)	Единица измерения	Объемы использования лесов (изъятия лесных ресурсов)
1	2	3	4	5
Вид использования лесов – строительство, реконструкция, эксплуатация линейных объектов				
Цель предоставления лесного участка – выполнение изыскательских работ для определения возможности дальнейшего перевода из категории земель - земли лесного фонда в категорию - земли промышленности, энергетики, транспорта, связи, радиовещания, телевидения, информатики, земли для обеспечения космической деятельности, земли обороны, безопасности и земли иного специального назначения под строительство и эксплуатацию линейного объекта – дороги железной в рамках объекта «Комплексная реконструкция участка Мга-Гатчина-Веймарн-Ивангород и железнодорожных подходов к портам на южном берегу Финского залива. Станция Лужская-Сортировочная. Строительство парка прибытия и соединительных путей»				
Защитные леса	хвойное	0,7101	куб.м	0
	мягколиственное	-	куб.м	0
	нелесные земли	0,1135	куб.м	0
Всего на участке:		0,8236	куб.м	0

5. Виды использования лесов на проектируемом лесном участке

Лесохозяйственным регламентом Кингисеппского лесничества в Сойкинском участковом лесничестве в кварталах № 167,168 и соответственно в проектируемом лесном участке установлены следующие виды разрешенного использования лесов: виды использования лесов в соответствии со статьей 10.1 Федерального закона от 4 декабря 2006 г. № 201-ФЗ «О введении в действие Лесного кодекса Российской Федерации»; со статьей 25 Лесного кодекса РФ и допустимые в защитных лесах; категория защитных лесов – леса, выполняющие функции защиты природных и иных объектов (леса, расположенные в защитных полосах лесов).

6. Проектируемый вид использования лесов:

Выполнение изыскательских работ/ выполнение изыскательских работ для определения возможности дальнейшего перевода из категории земель - земли лесного фонда в категорию - земли промышленности, энергетики, транспорта, связи, радиовещания, телевидения, информатики, земли для обеспечения космической деятельности, земли обороны, безопасности и земли иного специального назначения под строительство и эксплуатацию линейного объекта – дороги железной в рамках объекта «Комплексная реконструкция участка Мга-Гатчина-Веймарн-Ивангород и железнодорожных подходов к портам на южном берегу Финского залива. Станция Лужская-Сортировочная. Строительство парка прибытия и соединительных путей».

7. Сведения об обременениях проектируемого лесного участка

По данным государственного лесного реестра в кварталах № 167 (части выделов 26,27,28), №168 (часть выдела 40) Сойкинского участкового лесничества Кингисеппского лесничества обременения отсутствуют.

8. Сведения об ограничениях использования лесов

С учетом целевого назначения и правового режима лесов, установленного лесным законодательством Российской Федерации, лесохозяйственным регламентом Кингисеппского лесничества предусмотрены следующие ограничения в использовании лесов:

ограничения в соответствии со ст. 112, 114 Лесного Кодекса РФ.

9. Объекты лесной инфраструктуры

№ п/п	Лесничество	Участковое лесничество/ урочище (при наличии)	Лесной квартал	Лесотаксационный выдел	Наименование объекта	Единица измерения	Объем
1	2	3	4	5	6	7	8
-	-	-	-	-	-	-	-

10. Особо защитные участки лесов

№ п/п	Лесничество	Участковое лесничество/ урочище (при наличии)	Лесной квартал	Лесотаксационный выдел	Назначение	Площадь (га)
1	2	3	4	5	6	7
-	-	-	-	-	-	-
Итого:						-

11. Объекты лесного семеноводства

№ п/п	Лесничество	Участковое лесничество/ урочище (при наличии)	Лесной квартал	Лесотаксационный выдел	Наименование объекта	Единица измерения	Объем
1	2	3	4	5	6	7	8
-	-	-	-	-	-	-	-

12. Объекты, не связанные с созданием лесной инфраструктуры, здания, сооружения

№ п/п	Лесничество	Участковое лесничество/ урочище (при наличии)	Лесной квартал	Лесотаксационный выдел	Наименование объекта	Единица измерения	Объем
1	2	3	4	5	6	7	8
1	Кингисеппское	Сойкинское	167	27	Линия электропередачи воздушная, ширина 10 м	га	0,1135
Итого:						га	0,1135

Раздел I. Общие сведения о лесном участке

1. Наименование субъекта Российской Федерации: **Ленинградская область**

2. Наименование муниципального района: **Кингисеппский район**

3. Категория земель: **Земли лесного фонда**

4.Наименование лесничества (лесопарка), участкового лесничества, номера лесных кварталов, номера лесотаксационных выделов и их частей: Кингисеппское лесничество, Сойкинское участковое лесничество, квартал 168 (части выделов 38,45,46,47).

5. Общая площадь лесного участка - **0,9033 га.**

6. Таксационное описание участка по целевому назначению и категориям защитных лесов:


Наименование участкового лесничества	№ квартала	№ выдела	Площадь, га	Состав насаждения	Класс возраста	Возраст, лет	Класс бонитета	Полнота	Запас на га	Общий запас древесины на участке, куб.м	Доп. Сведения (ОЗУ)
Целевое назначение лесов – защитные леса, категория защитных лесов – леса, выполняющие функции защиты природных и иных объектов (леса, расположенные в защитных полосах лесов)											
Сойкинское	168	38	0,3385	болото	-	-	-	-	-	0	ООПТ
Сойкинское	168	45	0,1075	8С2Б	4	65	2	0,6	192	0	ООПТ
Сойкинское	168	46	0,1409	7С3Б	4	80	5	0,4	69	0	ООПТ
Сойкинское	168	47	0,3164	10С	4	70	5	0,6	93	0	ООПТ
Всего на участке:			**0,9033**							**0***	

* древесина вырублена ОАО «РЖД» на основании договоров аренды №296/ДС-2011-06 от 30.06.2011 года; №447/ДС-2012-12 от 11.12.2012 года.

7. Сведения о наличии на проектируемом лесном участке особо охраняемых природных территорий, о зонах с особыми условиями использования: **государственный природный комплексный заказник регионального значения «Котельский».**

Раздел II. Схема расположения лесного участка

Ленинградская область, Кингисеппский район,
Кингисеппское лесничество, Сойкинкое участковое лесничество,
квартал 168 (части выделов 38,45,46,47)
Общая площадь лесного участка: 0,9033 га
Масштаб 1:10 000

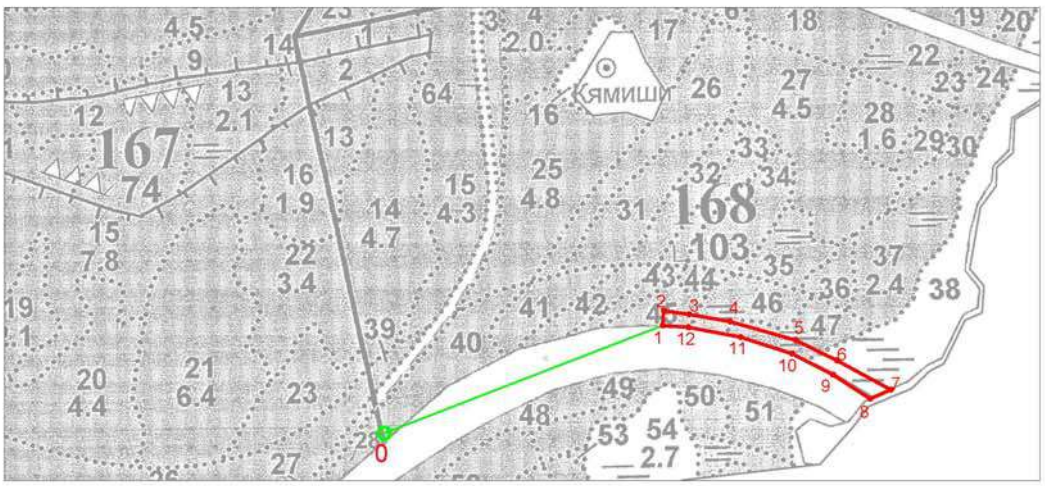

Условные обозначения:
- границы лесного участка
1, 2 - поворотные точки
- линия привязки
0 - квартальный столб

Данные инструментальной съемки			Каталог координат МСК 47 зона 1 (используемая система координат)		
Номера характерных точек	Направление, румбы (азимуты) линий, °		Номера характерных точек	X	Y
0 - квартальный столб					
0-1 линия привязки	СВ 68°51'	507,7	0	401114,37	1286970,87
1-2	СВ 4°12'	24,4	1	401297,47	1287444,35
2-3	ЮВ 81°32'	42,9	2	401321,83	1287446,14
3-4	ЮВ 80°31'	69,9	3	401315,52	1287488,53
4-5	ЮВ 74°35'	114,7	4	401304,00	1287557,47
5-6	ЮВ 64°18'	76,6	5	401273,51	1287667,99
6-7	ЮВ 62°5'	102,2	6	401240,28	1287737,01
7-8	ЮЗ 66°52'	37,7	7	401192,42	1287827,29
8-9	СЗ 57°45'	73,8	8	401177,60	1287792,59
9-10	СЗ 63°28'	76,6	9	401216,97	1287730,21
10-11	СЗ 72°32'	90,8	10	401251,22	1287661,66
11-12	СЗ 79°43'	89,0	11	401278,49	1287575,05
12-1	СЗ 85°56'	43,3	12	401294,39	1287487,53

Раздел III. Характеристики лесного участка

1. Распределение земель

Общая площадь – всего	В том числе									
	Лесные земли					Нелесные земли				
	Занятые лесными насаждениями	Лесные культуры в том числе	Лесные питомники, плантации	Не занятые лесными насаждениями	Итого	Дороги	Просеки	Болота	Другие	Итого
1	2	3	4	5	6	7	8	9	10	11
0,9033	0,5648	-	-	-	0,5648	-	-	0,3385	-	0,3385

2. Характеристика насаждений

Целевое назначение лесов	Лесничество	Участковое лесничество/урочище (при наличии)	Лесной квартал	Хозяйство, преобладающая порода	Площадь (га)/запас древесины (куб. М)-всего	В том числе по группам возрастадревостоя (га/тыс.куб. м)			
						Молодняки	Средневозрастные	Приспевающие	Спелые и перестойные
1	2	3	4	5	6	7	8	9	10
Защитные леса	Кингисеппское	Сойкинское	168	хв, сосна	0,5648/-	-	0,5648/0	-	-

3. Средние таксационные показатели насаждений лесного участка

Целевое назначение лесов	Хозяйство, преобладающая порода	Состав насаждений	Возраст насаждений	Бонитет насаждений	Полнота древостоев	Средний запас древесины (куб. м/га)		
						Средневозрастные	Приспевающие	Спелые и перестойные
1	2	3	4	5	6	7	8	9
Защитные леса	хв, сосна	9С1Б	72	4	0,6	-	-	-

4. Виды и объемы использования лесов на проектируемом лесном участке

Целевое назначени елесов	Хозяйство (хвойное, твердолиственное, мягколиственные)	Площадь (га)	Единица измерения	Объемы использования лесов (изъятия лесных ресурсов)
1	2	3	4	5
Вид использования лесов – строительство, реконструкция, эксплуатация линейных объектов				
Цель предоставления лесного участка – выполнение изыскательских работ для определения возможности дальнейшего перевода из категории земель - земли лесного фонда в категорию - земли промышленности, энергетики, транспорта, связи, радиовещания, телевидения, информатики, земли для обеспечения космической деятельности, земли обороны, безопасности и земли иного специального назначения под строительство и эксплуатацию линейного объекта – дороги железной в рамках объекта «Комплексная реконструкция участка Мга-Гатчина-Веймарн-Ивангород и железнодорожных подходов к портам на южном берегу Финского залива. Станция Лужская-Сортировочная. Строительство парка прибытия и соединительных путей»				
Защитные леса	хвойное	0,5648	куб.м	0
	мягколиственное	-	куб.м	0
	нелесные земли	0,3385	куб.м	0
Всего на участке:		0,9033	куб.м	0

5. Виды использования лесов на проектируемом лесном участке

Лесохозяйственным регламентом Кингисеппского лесничества в Сойкинском участковом лесничестве в квартале № 168 и соответственно в проектируемом лесном участке установлены следующие виды разрешенного использования лесов: виды использования лесов в соответствии со статьей 10.1 Федерального закона от 4 декабря 2006 г. № 201-ФЗ «О введении в действие Лесного кодекса Российской Федерации»; со статьей 25 Лесного кодекса РФ и допустимые в защитных лесах, категория защитных лесов – леса, выполняющие функции защиты природных и иных объектов (леса, расположенные в защитных полосах лесов).

6. Проектируемый вид использования лесов:

Выполнение изыскательских работ/ выполнение изыскательских работ для определения возможности дальнейшего перевода из категории земель - земли лесного фонда в категорию - земли промышленности, энергетики, транспорта, связи, радиовещания, телевидения, информатики, земли для обеспечения космической деятельности, земли обороны, безопасности и земли иного специального назначения под строительство и эксплуатацию линейного объекта – дороги железной в рамках объекта «Комплексная реконструкция участка Мга-Гатчина-Веймарн-Ивангород и железнодорожных подходов к портам на южном берегу Финского залива. Станция Лужская-Сортировочная. Строительство парка прибытия и соединительных путей».

7. Сведения об обременениях проектируемого лесного участка

По данным государственного лесного реестра в квартале № 168 (части выделов 38,45,46,47) Сойкинского участкового лесничества Кингисеппского лесничества обременения отсутствуют.

8. Сведения об ограничениях использования лесов

С учетом целевого назначения и правового режима лесов, установленного лесным законодательством Российской Федерации, лесохозяйственным регламентом Кингисеппского лесничества предусмотрены следующие ограничения в использовании лесов:

ограничения в соответствии со ст. 112, 114 Лесного Кодекса РФ.

9. Объекты лесной инфраструктуры

№ п/п	Лесничество	Участковое лесничество/ урочище (при наличии)	Лесной квартал	Лесотаксационный выдел	Наименование объекта	Единица измерения	Объем
1	2	3	4	5	6	7	8
-	-	-	-	-	-	-	-

10. Особо защитные участки лесов

№ п/п	Лесничество	Участковое лесничество/ урочище (при наличии)	Лесной квартал	Лесотаксационный выдел	Назначение	Площадь (га)
1	2	3	4	5	6	7
-	-	-	-	-	-	-
Итого:						-

11. Объекты лесного семеноводства

№ п/п	Лесничество	Участковое лесничество/ урочище (при наличии)	Лесной квартал	Лесотаксационный выдел	Наименование объекта	Единица измерения	Объем
1	2	3	4	5	6	7	8
-	-	-	-	-	-	-	-

12. Объекты, не связанные с созданием лесной инфраструктуры, здания, сооружения

№ п/п	Лесничество	Участковое лесничество/ урочище (при наличии)	Лесной квартал	Лесотаксационный выдел	Наименование объекта	Единица измерения	Объем
1	2	3	4	5	6	7	8
-	-	-	-	-	-	-	-

Раздел I. Общие сведения о лесном участке

1. Наименование субъекта Российской Федерации: **Ленинградская область**

2. Наименование муниципального района: **Кингисеппский район**

3. Категория земель: **Земли лесного фонда**

4. Наименование лесничества (лесопарка), участкового лесничества, номера лесных кварталов, номера лесотаксационных выделов и их частей: Кингисеппское лесничество, Приморское участковое лесничество, квартал 210 (часть выдела 20).

5. Общая площадь лесного участка – **0,0414 га.**

6. Таксационное описание участка по целевому назначению и категориям защитных лесов:


Наименование участкового лесничества	№ квартала	№ выдела	Площадь, га	Состав насаждения	Класс возраста	Возраст, лет	Класс бонитета	Полнота	Запас на га	Общий запас древесины на участке, куб.м.	Доп. Сведения (ОЗУ)
Целевое назначение лесов – защитные леса, категория защитных лесов – леса, выполняющие функции защиты природных и иных объектов (леса, расположенные в защитных полосах лесов)											
Приморское	210	20	0,0414	8Б2Олс+С	4	40	3	0,7	120	0*	-
Всего на участке:			**0,0414**							**0***	-

* древесина вырублена ОАО «РЖД» на основании договора аренды №384/ДС-2012-07 от 17.07.2012 года.


7. Сведения о наличии на проектируемом лесном участке особо охраняемых природных территорий, о зонах с особыми условиями использования: **особо охраняемые природные территории, зоны с особыми условиями использования отсутствуют.**

Раздел II. Схема расположения лесного участка

Ленинградская область, Кингисеппский район,
Кингисеппское лесничество, Приморское участковое лесничество,
квартал 210 (часть выдела 20)
Общая площадь лесного участка: 0,0414 га
Масштаб 1:10 000

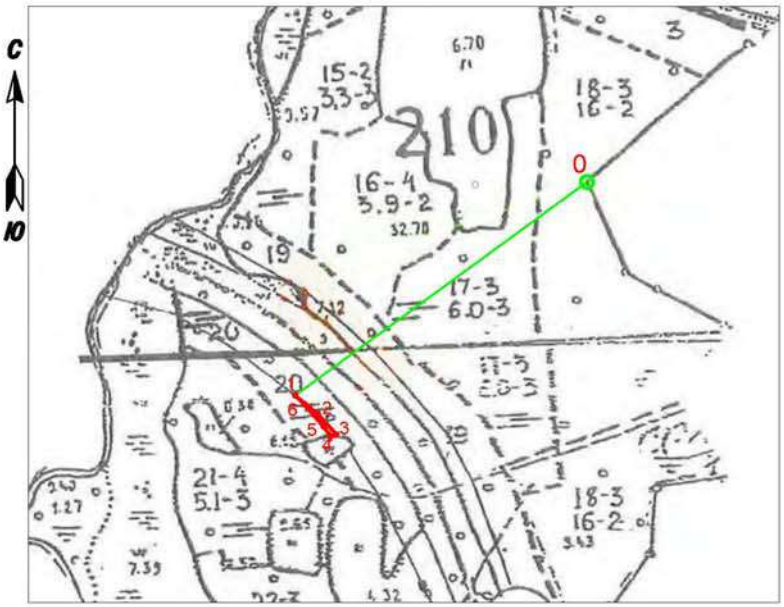

Выноска 1
Масштаб 1:2000

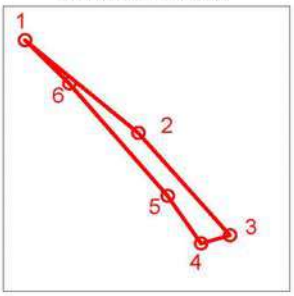

Условные обозначения:

- границы лесного участка
- 1, 2 - поворотные точки
- линия привязки
- 0 - квартальный столб

Данные инструментальной съемки			Каталог координат МСК 47 зона 1 (используемая система координат)		
Номера характерных точек	Направление, румбы (азимуты) линий, °		Номера характерных точек	X	Y
0 - квартальный столб					
0-1 линия привязки	ЮЗ 53°19'	576,1	0	401282,94	1288430,29
1-2	ЮВ 50°17'	46,8	1	400938,90	1287968,18
2-3	ЮВ 41°22'	43,9	2	400909,02	1288004,14
3-4	ЮЗ 73°54'	9,5	3	400876,06	1288033,16
4-5	СЗ 34°45'	18,6	4	400873,42	1288024,01
5-6	СЗ 40°40'	47,8	5	400888,72	1288013,40
6-1	СЗ 45°20'	19,8	6	400924,96	1287982,28

Раздел III. Характеристики лесного участка

1. Распределение земель

Общая площадь – всего	В том числе									
	Лесные земли					Нелесные земли				
	Занятые лесными насаждениями	Лесные культуры в том числе	Лесные питомники, плантации	Не занятые лесными насаждениями	Итого	Дороги	Просеки	Болота	Другие	Итого
1	2	3	4	5	6	7	8	9	10	11
0,0414	0,0414	-	-	-	0,0414	-	-	-	-	-

2. Характеристика насаждений

Целевое назначение лесов	Лесничество	Участковое лесничество/урочище (при наличии)	Лесной квартал	Хозяйство, преобладающая порода	Площадь (га)/запас древесины (куб. М)-всего	В том числе по группам возрастадревостоя (га/тыс.куб. м)			
						Молодняки	Средневозрастные	Приспевающие	Спелые и перестойные
1	2	3	4	5	6	7	8	9	10
Защитные леса	Кингисеппское	Приморское	210	мл., береза	0,0414/-	-	0,0414/-	-	-

3. Средние таксационные показатели насаждений лесного участка

Целевое назначение лесов	Хозяйство, преобладающая порода	Состав насаждений	Возраст насаждений	Бонитет насаждений	Полнота древостоев	Средний запас древесины (куб. м/га)		
						Средневозрастные	Приспевающие	Спелые и перестойные
1	2	3	4	5	6	7	8	9
Защитные леса	мл., береза	8Б2Олс+С	40	3	0,7	-	-	-

4. Виды и объемы использования лесов на проектируемом лесном участке

Целевое назначени елесов	Хозяйство (хвойное, твердолиственное, мягколиственные)	Площадь (га)	Единица измерения	Объемы использования лесов (изъятия лесных ресурсов)
1	2	3	4	5
Вид использования лесов – строительство, реконструкция, эксплуатация линейных объектов				
Цель предоставления лесного участка – выполнение изыскательских работ для определения возможности дальнейшего перевода из категории земель - земли лесного фонда в категорию - земли промышленности, энергетики, транспорта, связи, радиовещания, телевидения, информатики, земли для обеспечения космической деятельности, земли обороны, безопасности и земли иного специального назначения под строительство и эксплуатацию линейного объекта – дороги железной в рамках объекта «Комплексная реконструкция участка Мга-Гатчина-Веймарн-Ивангород и железнодорожных подходов к портам на южном берегу Финского залива. Станция Лужская-Сортировочная. Строительство парка прибытия и соединительных путей»				
Защитные леса	хвойное	0	куб.м	0
	мягколиственное	0,0414	куб.м	0
	нелесные	0	куб.м	0
Всего на участке:		0,0414	куб.м	0

5. Виды использования лесов на проектируемом лесном участке

Лесохозяйственным регламентом Кингисеппского лесничества в Приморском участковом лесничестве в квартале № 210 и соответственно в проектируемом лесном участке установлены следующие виды разрешенного использования лесов: виды использования лесов в соответствии со статьей 10.1 Федерального закона от 4 декабря 2006 г. № 201-ФЗ «О введении в действие Лесного кодекса Российской Федерации»; со статьей 25 Лесного кодекса РФ и допустимые в защитных лесах; категория защитных лесов – леса, выполняющие функции защиты природных и иных объектов (леса, расположенные в защитных полосах лесов).

6. Проектируемый вид использования лесов:

Выполнение изыскательских работ/ выполнение изыскательских работ для определения возможности дальнейшего перевода из категории земель - земли лесного фонда в категорию - земли промышленности, энергетики, транспорта, связи, радиовещания, телевидения, информатики, земли для обеспечения космической деятельности, земли обороны, безопасности и земли иного специального назначения под строительство и эксплуатацию линейного объекта – дороги железной в рамках объекта «Комплексная реконструкция участка Мга-Гатчина-Веймарн-Ивангород и железнодорожных подходов к портам на южном берегу Финского залива. Станция Лужская-Сортировочная. Строительство парка прибытия и соединительных путей».

7. Сведения об обременениях проектируемого лесного участка

По данным государственного лесного реестра в квартале № 210 (часть выдела 20) Приморского участкового лесничества Кингисеппского лесничества обременения отсутствуют.

8. Сведения об ограничениях использования лесов

С учетом целевого назначения и правового режима лесов, установленного лесным законодательством Российской Федерации, лесохозяйственным регламентом Кингисеппского лесничества предусмотрены следующие ограничения в использовании лесов:

ограничения в соответствии со ст. 114 Лесного Кодекса РФ.

9. Объекты лесной инфраструктуры

№ п/п	Лесничество	Участковое лесничество/ урочище (при наличии)	Лесной квартал	Лесотаксационный выдел	Наименование объекта	Единица измерения	Объем
1	2	3	4	5	6	7	8
-	-	-	-	-	-	-	-

10. Особо защитные участки лесов

№ п/п	Лесничество	Участковое лесничество/ урочище (при наличии)	Лесной квартал	Лесотаксационный выдел	Назначение	Площадь (га)
1	2	3	4	5	6	7
-	-	-	-	-	-	-
Итого:						-

11. Объекты лесного семеноводства

№ п/п	Лесничество	Участковое лесничество/ урочище (при наличии)	Лесной квартал	Лесотаксационный выдел	Наименование объекта	Единица измерения	Объем
1	2	3	4	5	6	7	8
-	-	-	-	-	-	-	-

12. Объекты, не связанные с созданием лесной инфраструктуры, здания, сооружения

№ п/п	Лесничество	Участковое лесничество/урочище (при наличии)	Лесной квартал	Лесотаксационный выдел	Наименование объекта	Единица измерения	Объем
1	2	3	4	5	6	7	8
-	-	-	-	-	-	-	-

Раздел I. Общие сведения о лесном участке

1. Наименование субъекта Российской Федерации: **Ленинградская область**

2. Наименование муниципального района: **Кингисеппский район**

3. Категория земель: **Земли лесного фонда**

4. Наименование лесничества (лесопарка), участкового лесничества, номера лесных кварталов, номера лесотаксационных выделов и их частей: Кингисеппское лесничество, Приморское участковое лесничество, квартал 210 (часть выдела 20).

5. Общая площадь лесного участка – **0,1241 га.**

6. Таксационное описание участка по целевому назначению и категориям защитных лесов:

Наименование участкового лесничества	№ квартала	№ выдела	Площадь, га	Состав насаждения	Класс возраста	Возраст, лет	Класс бонитета	Полнота	Запас на га	Общий запас древесины на участке, куб.м.	Доп. Сведения (ОЗУ)
Целевое назначение лесов – защитные леса, категория защитных лесов – леса, выполняющие функции защиты природных и иных объектов (леса, расположенные в защитных полосах лесов)											
Приморское	210	20	0,1241	8Б2Олс+С	4	40	3	0,7	120	0*	-
Всего на участке:			**0,1241**							**0***	-

* древесина вырублена ОАО «РЖД» на основании договора аренды №384/ДС-2012-07 от 17.07.2012 года.


7. Сведения о наличии на проектируемом лесном участке особо охраняемых природных территорий, о зонах с особыми условиями использования: особо охраняемые природные территории, зоны с особыми условиями использования отсутствуют.

Раздел II. Схема расположения лесного участка

Ленинградская область, Кингисеппский район,
Кингисеппское лесничество, Приморское участковое лесничество,
квартал 210 (часть выдела 20)
Общая площадь лесного участка: 0,1241 га
Масштаб 1:10 000



Выноска 1
Масштаб 1:2000

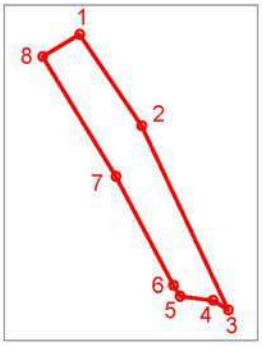

Условные обозначения:

- границы лесного участка
- 1, 2 - поворотные точки
- линия привязки
- 0 - квартальный столб

Данные инструментальной съемки			Каталог координат МСК 47 зона 1 (используемая система координат)		
Номера характерных точек	Направление, румбы (азимуты) линий, °		Номера характерных точек	X	Y
0 - квартальный столб					
0-1 линия привязки	ЮЗ 41°9'	571,3	0	401282,94	1288430,29
1-2	ЮВ 34°57'	34,4	1	400852,88	1288054,28
2-3	ЮВ 25°45'	63,1	2	400824,72	1288073,96
3-4	СЗ 58°58'	5,6	3	400767,88	1288101,37
4-5	СЗ 82°55'	10,5	4	400770,78	1288096,55
5-6	СЗ 31°19'	4,0	5	400772,08	1288086,11
6-7	СЗ 28°28'	38,2	6	400775,5	1288084,03
7-8	СЗ 32°10'	43,6	7	400809,04	1288065,85
8-1	СВ 59°25'	13,5	8	400845,99	1288042,62

Раздел III. Характеристики лесного участка

1. Распределение земель

Общая площадь – всего	В том числе									
	Лесные земли					Нелесные земли				
	Занятые лесными насаждениями	Лесные культуры в том числе	Лесные питомники, плантации	Не занятые лесными насаждениями	Итого	Дороги	Просеки	Болота	Другие	Итого
1	2	3	4	5	6	7	8	9	10	11
0,1241	0,1241	-	-	-	0,1241	-	-	-	-	-

2. Характеристика насаждений

Целевое назначение лесов	Лесничество	Участковое лесничество/урочище (при наличии)	Лесной квартал	Хозяйство, преобладающая порода	Площадь (га)/запас древесины (куб. М)-всего	В том числе по группам возрастадревостоя (га/тыс.куб. м)			
						Молодняки	Средневозрастные	Приспевающие	Спелые и перестойные
1	2	3	4	5	6	7	8	9	10
Защитные леса	Кингисеппское	Приморское	210	мл., береза	0,1241/-	-	0,1241/-	-	-

3. Средние таксационные показатели насаждений лесного участка

Целевое назначение лесов	Хозяйство, преобладающая порода	Состав насаждений	Возраст насаждений	Бонитет насаждений	Полнота древостоев	Средний запас древесины (куб. м/га)		
						Средневозрастные	Приспевающие	Спелые и перестойные
1	2	3	4	5	6	7	8	9
Защитные леса	мл., береза	8Б2Олс+С	40	3	0,7	-	-	-

4. Виды и объемы использования лесов на проектируемом лесном участке

Целевое назначени елесов	Хозяйство (хвойное, твердолиственное, мягколиственные)	Площадь (га)	Единица измерения	Объемы использования лесов (изъятия лесных ресурсов)
1	2	3	4	5
Вид использования лесов – строительство, реконструкция, эксплуатация линейных объектов				
Цель предоставления лесного участка – выполнение изыскательских работ для определения возможности дальнейшего перевода из категории земель - земли лесного фонда в категорию - земли промышленности, энергетики, транспорта, связи, радиовещания, телевидения, информатики, земли для обеспечения космической деятельности, земли обороны, безопасности и земли иного специального назначения под строительство и эксплуатацию линейного объекта – дороги железной в рамках объекта «Комплексная реконструкция участка Мга-Гатчина-Веймарн-Ивангород и железнодорожных подходов к портам на южном берегу Финского залива. Станция Лужская-Сортировочная. Строительство парка прибытия и соединительных путей»				
Защитные леса	хвойное	0	куб.м	0
	мягколиственное	0,1241	куб.м	0
	нелесные	0	куб.м	0
Всего на участке:		0,1241	куб.м	0

5. Виды использования лесов на проектируемом лесном участке

Лесохозяйственным регламентом Кингисеппского лесничества в Приморском участковом лесничестве в квартале № 210 и соответственно в проектируемом лесном участке установлены следующие виды разрешенного использования лесов: виды использования лесов в соответствии со статьей 10.1 Федерального закона от 4 декабря 2006 г. № 201-ФЗ «О введении в действие Лесного кодекса Российской Федерации»; со статьей 25 Лесного кодекса РФ и допустимые в защитных лесах; категория защитных лесов – леса, выполняющие функции защиты природных и иных объектов (леса, расположенные в защитных полосах лесов).

6. Проектируемый вид использования лесов:

Выполнение изыскательских работ/ выполнение изыскательских работ для определения возможности дальнейшего перевода из категории земель - земли лесного фонда в категорию - земли промышленности, энергетики, транспорта, связи, радиовещания, телевидения, информатики, земли для обеспечения космической деятельности, земли обороны, безопасности и земли иного специального назначения под строительство и эксплуатацию линейного объекта – дороги железной в рамках объекта «Комплексная реконструкция участка Мга-Гатчина-Веймарн-Ивангород и железнодорожных подходов к портам на южном берегу Финского залива. Станция Лужская-Сортировочная. Строительство парка прибытия и соединительных путей».

7. Сведения об обременениях проектируемого лесного участка

По данным государственного лесного реестра в квартале № 210 (часть выдела 20) Приморского участкового лесничества Кингисеппского лесничества обременения отсутствуют.

8. Сведения об ограничениях использования лесов

С учетом целевого назначения и правового режима лесов, установленного лесным законодательством Российской Федерации, лесохозяйственным регламентом Кингисеппского лесничества предусмотрены следующие ограничения в использовании лесов:

ограничения в соответствии со ст. 114 Лесного Кодекса РФ.

9. Объекты лесной инфраструктуры

№ п/п	Лесничество	Участковое лесничество/ урочище (при наличии)	Лесной квартал	Лесотаксационный выдел	Наименование объекта	Единица измерения	Объем
1	2	3	4	5	6	7	8
-	-	-	-	-	-	-	-

10. Особо защитные участки лесов

№ п/п	Лесничество	Участковое лесничество/ урочище (при наличии)	Лесной квартал	Лесотаксационный выдел	Назначение	Площадь (га)
1	2	3	4	5	6	7
-	-	-	-	-	-	-
Итого:						-

11. Объекты лесного семеноводства

№ п/п	Лесничество	Участковое лесничество/ урочище (при наличии)	Лесной квартал	Лесотаксационный выдел	Наименование объекта	Единица измерения	Объем
1	2	3	4	5	6	7	8
-	-	-	-	-	-	-	-

12. Объекты, не связанные с созданием лесной инфраструктуры, здания, сооружения

№ п/п	Лесничество	Участковое лесничество/ урочище (при наличии)	Лесной квартал	Лесотаксационный выдел	Наименование объекта	Единица измерения	Объем
1	2	3	4	5	6	7	8
-	-	-	-	-	-	-	-

Раздел I. Общие сведения о лесном участке

1. Наименование субъекта Российской Федерации: **Ленинградская область**

2. Наименование муниципального района: **Кингисеппский район**

3. Категория земель: **Земли лесного фонда**

4. Наименование лесничества (лесопарка), участкового лесничества, номера лесных кварталов, номера лесотаксационных выделов и их частей: Кингисеппское лесничество, Приморское участковое лесничество, квартал 210 (часть выдела 20).

5. Общая площадь лесного участка – **0.1241 га.**

6. Таксационное описание участка по целевому назначению и категориям защитных лесов:

Наименование участкового лесничества	№ квартала	№ выдела	Площадь, га	Состав насаждения	Класс возраста	Возраст, лет	Класс бонитета	Полнота	Запас на га	Общий запас древесины на участке, куб.м.	Доп. Сведения (ОЗУ)
Целевое назначение лесов – защитные леса, категория защитных лесов – леса, выполняющие функции защиты природных и иных объектов (леса, расположенные в защитных полосах лесов)											
Приморское	210	20	0,1241	8Б2Олс+С	4	40	3	0,7	120	0*	-
Всего на участке:			**0,1241**							**0***	-

* древесина вырублена ОАО «РЖД» на основании договора аренды №384/ДС-2012-07 от 17.07.2012 года.


7. Сведения о наличии на проектируемом лесном участке особо охраняемых природных территорий, о зонах с особыми условиями использования: **особо охраняемые природные территории, зоны с особыми условиями использования отсутствуют.**

Раздел II. Схема расположения лесного участка

Ленинградская область, Кингисеппский район,
Кингисеппское лесничество, Приморское участковое лесничество,
квартал 210 (часть выдела 20)
Общая площадь лесного участка: 0,1241 га
Масштаб 1:10 000



Выноска 1
Масштаб 1:2000

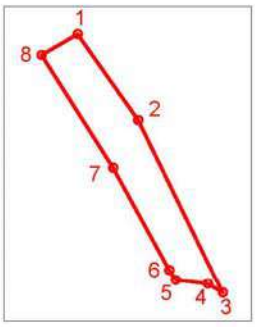

Условные обозначения:

- границы лесного участка
1, 2 - поворотные точки
- линия привязки
0 - квартальный столб

Данные инструментальной съемки			Каталог координат МСК 47 зона 1 (используемая система координат)		
Номера характерных точек	Направление, румбы (азимуты) линий, °		Номера характерных точек	X	Y
0 - квартальный столб					
0-1 линия привязки	ЮЗ 41°9'	571,3	0	401282,94	1288430,29
1-2	ЮВ 34°57'	34,4	1	400852,88	1288054,28
2-3	ЮВ 25°45'	63,1	2	400824,72	1288073,96
3-4	СЗ 58°58'	5,6	3	400767,88	1288101,37
4-5	СЗ 82°55'	10,5	4	400770,78	1288096,55
5-6	СЗ 31°19'	4,0	5	400772,08	1288086,11
6-7	СЗ 28°28'	38,2	6	400775,5	1288084,03
7-8	СЗ 32°10'	43,6	7	400809,04	1288065,85
8-1	СВ 59°25'	13,5	8	400845,99	1288042,62

Раздел III. Характеристики лесного участка

1. Распределение земель

Общая площадь – всего	В том числе									
	Лесные земли					Нелесные земли				
	Занятые лесными насаждениями	Лесные культуры в том числе	Лесные питомники, плантации	Не занятые лесными насаждениями	Итого	Дороги	Просеки	Болота	Другие	Итого
1	2	3	4	5	6	7	8	9	10	11
0,1241	0,1241	-	-	-	0,1241	-	-	-	-	-

2. Характеристика насаждений

Целевое назначение лесов	Лесничество	Участковое лесничество/урочище (при наличии)	Лесной квартал	Хозяйство, преобладающая порода	Площадь (га)/запас древесины (куб. М)-всего	В том числе по группам возрастадревостоя (га/тыс.куб. м)			
						Молодняки	Средневозрастные	Приспевающие	Спелые и перестойные
1	2	3	4	5	6	7	8	9	10
Защитные леса	Кингисеппское	Приморское	210	мл., береза	0,1241/-	-	0,1241/-	-	-

3. Средние таксационные показатели насаждений лесного участка

Целевое назначение лесов	Хозяйство, преобладающая порода	Состав насаждений	Возраст насаждений	Бонитет насаждений	Полнота древостоев	Средний запас древесины (куб. м/га)		
						Средневозрастные	Приспевающие	Спелые и перестойные
1	2	3	4	5	6	7	8	9
Защитные леса	мл., береза	8Б2Олс+С	40	3	0,7	-	-	-

4. Виды и объемы использования лесов на проектируемом лесном участке

Целевое назначени елесов	Хозяйство (хвойное, твердолиственное, мягколиственные)	Площадь (га)	Единица измерения	Объемы использования лесов (изъятия лесных ресурсов)
1	2	3	4	5
Вид использования лесов – строительство, реконструкция, эксплуатация линейных объектов				
Цель предоставления лесного участка – выполнение изыскательских работ для определения возможности дальнейшего перевода из категории земель - земли лесного фонда в категорию - земли промышленности, энергетики, транспорта, связи, радиовещания, телевидения, информатики, земли для обеспечения космической деятельности, земли обороны, безопасности и земли иного специального назначения под строительство и эксплуатацию линейного объекта – дороги железной в рамках объекта «Комплексная реконструкция участка Мга-Гатчина-Веймарн-Ивангород и железнодорожных подходов к портам на южном берегу Финского залива. Станция Лужская-Сортировочная. Строительство парка прибытия и соединительных путей»				
Защитные леса	хвойное	0	куб.м	0
	мягколиственное	0,1241	куб.м	0
	нелесные	0	куб.м	0
Всего на участке:		0,1241	куб.м	0

5. Виды использования лесов на проектируемом лесном участке

Лесохозяйственным регламентом Кингисеппского лесничества в Приморском участковом лесничестве в квартале № 210 и соответственно в проектируемом лесном участке установлены следующие виды разрешенного использования лесов: виды использования лесов в соответствии со статьей 10.1 Федерального закона от 4 декабря 2006 г. № 201-ФЗ «О введении в действие Лесного кодекса Российской Федерации»; со статьей 25 Лесного кодекса РФ и допустимые в защитных лесах; категория защитных лесов – леса, выполняющие функции защиты природных и иных объектов (леса, расположенные в защитных полосах лесов).

6. Проектируемый вид использования лесов:

Выполнение изыскательских работ/ выполнение изыскательских работ для определения возможности дальнейшего перевода из категории земель - земли лесного фонда в категорию - земли промышленности, энергетики, транспорта, связи, радиовещания, телевидения, информатики, земли для обеспечения космической деятельности, земли обороны, безопасности и земли иного специального назначения под строительство и эксплуатацию линейного объекта – дороги железной в рамках объекта «Комплексная реконструкция участка Мга-Гатчина-Веймарн-Ивангород и железнодорожных подходов к портам на южном берегу Финского залива. Станция Лужская-Сортировочная. Строительство парка прибытия и соединительных путей».

7. Сведения об обременениях проектируемого лесного участка

По данным государственного лесного реестра в квартале № 210 (часть выдела 20) Приморского участкового лесничества Кингисеппского лесничества обременения отсутствуют.

8. Сведения об ограничениях использования лесов

С учетом целевого назначения и правового режима лесов, установленного лесным законодательством Российской Федерации, лесохозяйственным регламентом Кингисеппского лесничества предусмотрены следующие ограничения в использовании лесов:

ограничения в соответствии со ст. 114 Лесного Кодекса РФ.

9. Объекты лесной инфраструктуры

№ п/п	Лесничество	Участковое лесничество/ урочище (при наличии)	Лесной квартал	Лесотаксационный выдел	Наименование объекта	Единица измерения	Объем
1	2	3	4	5	6	7	8
-	-	-	-	-	-	-	-

10. Особо защитные участки лесов

№ п/п	Лесничество	Участковое лесничество/ урочище (при наличии)	Лесной квартал	Лесотаксационный выдел	Назначение	Площадь (га)
1	2	3	4	5	6	7
-	-	-	-	-	-	-
Итого:						-

11. Объекты лесного семеноводства

№ п/п	Лесничество	Участковое лесничество/ урочище (при наличии)	Лесной квартал	Лесотаксационный выдел	Наименование объекта	Единица измерения	Объем
1	2	3	4	5	6	7	8
-	-	-	-	-	-	-	-

12. Объекты, не связанные с созданием лесной инфраструктуры, здания, сооружения

№ п/п	Лесничество	Участковое лесничество/ урочище (при наличии)	Лесной квартал	Лесотаксационный выдел	Наименование объекта	Единица измерения	Объем
1	2	3	4	5	6	7	8
-	-	-	-	-	-	-	-

Раздел I. Общие сведения о лесном участке

1. Наименование субъекта Российской Федерации: **Ленинградская область**

2.Наименование муниципального района: **Кингисеппский район**

3. Категория земель: **Земли лесного фонда**

4. Наименование лесничества (лесопарка), участкового лесничества, номера лесных кварталов, лесотаксационных выделов и их частей: Кингисеппское лесничество, Приморское участковое лесничество, квартал № 210 (часть выдела 21).

5. Общая площадь лесного участка: **0,0222 га.**

6. Таксационное описание участка по целевому назначению и категориями защитных лесов:


Наименование участкового лесничества	№ кв.	№ выд.	Площадь, га	Состав насаждения	Класс возраста	Возраст, лет	Класс бонитета	Полнота	Запас на га	Общий запас древесины на участке, куб. м	Доп. сведения (ОЗУ)
Целевое назначение лесов - защитные леса, категория защитных лесов - леса, выполняющие функции защиты природных и иных объектов (леса, расположенные в защитных полосах лесов)											
Приморское	210	21	0,0222	7Б3Олс	4	40	3	0,6	100	0*	-
Всего на участке:			**0,0222**	**-**						**0***	**-**

* - древесина вырублена ОАО «РЖД» на основании договора аренды №384/ДС-2012-07 от 17.07.2012 года.


7. Сведения о наличии на проектируемом лесном участке особо охраняемых природных территорий, о зонах с особыми условиями использования: **особо охраняемые природные территории, зоны с особыми условиями использования отсутствуют.**

Раздел II. Схема расположения лесного участка

Ленинградская область, Кингисеппский район,
Кингисеппское лесничество, Приморское участковое лесничество, квартал № 210 (часть выдела 21)
Общая площадь лесного участка: 0,0222 га
Масштаб 1:10 000

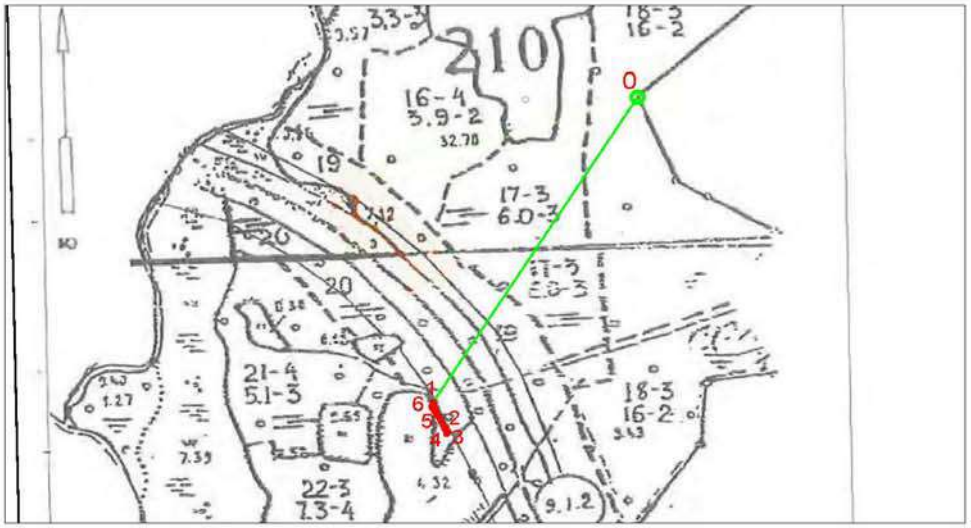

Выноска 1
Масштаб 1:1000

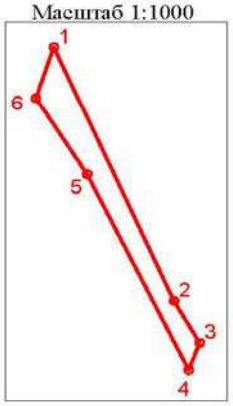

Данные инструментальной съемки			Каталог координат МСК 47 зона 1 (используемая система координат)		
Номера характерных точек	Направление, румбы (азимуты) линий, °		Номера характерных точек	X	Y
0 - квартальный столб					
0-1 линия привязки	ЮЗ 31°54'	618,8	0	401282,94	1288430,29
1-2	ЮВ 23°21'	48,0	1	400757,70	1288103,21
2-3	ЮВ 29°20'	8,2	2	400713,59	1288122,24
3-4	ЮЗ 20°6'	5,0	3	400706,40	1288126,28
4-5	СЗ 25°27'	37,4	4	400701,70	1288124,56
5-6	СЗ 31°26'	15,6	5	400735,51	1288108,48
6-1	СВ 17°39'	9,4	6	400748,78	1288100,37

Условные обозначения:

- границы лесного участка
- 1, 2 - поворотные точки
- линия привязки
- 0 - квартальный столб

Раздел III. Характеристики лесного участка

1. Распределение земель

Общая площадь - всего	В том числе									
	лесные земли					нелесные земли				
	Занятые лесными насаждениями	Лесные культуры в том числе	Лесные питомники, плантации	Не занятые лесными насаждениями	Итого	Дороги	Просеки	Болото	Другие	Итого
1	2	3	4	5	6	7	8	9	10	11
0,0222	0,0222	-	-	-	**0,0222**	-	-	-	-	**-**

2. Характеристика насаждений

Целевое назначение лесов	Лесничество	Участковое лесничество / урочище (при наличии)	Лесной квартал	Хозяйство, преобладающая порода	Площадь (га)/ запас древесины (тыс. куб. м) - всего	В том числе по группам возраста древостоя (га/тыс. куб. м)			
						Молодняки	Средневозрастные	Приспевающие	Спелые и перестойные
1	2	3	4	5	6	7	8	9	10
Защитные	Кингисеппское	Приморское	210	мл., береза	0,0222/-	-/-	0,0222/-	-/-	-/-

3. Средние таксационные показатели насаждений лесного участка

Целевое назначение лесов	Хозяйство, преобладающая порода	Состав насаждения	Возраст насаждений	Бонитет насаждений	Полнота древостоев	Средний запас древесины лесных насаждений (куб. м/га)		
						Средневозрастные	Приспевающие	Спелые и перестойные
1	2	3	4	5	6	7	8	9
Защитные	мл., береза	7Б3Олс	40	3	0,6	-	-	-

4. Виды и объемы использования лесов на проектируемом лесном участке

Целевое назначение лесов	Хозяйство (хвойное, твердолиственное, мягколиственное)	Площадь (га)	Единица измерения	Объемы использования лесов (изъятия лесных ресурсов)
1	2	3	4	5
Вид использования лесов – строительство, реконструкция, эксплуатация линейных объектов				
Цель предоставления лесного участка – выполнение изыскательских работ для определения возможности дальнейшего перевода из категории земель - земли лесного фонда в категорию - земли промышленности, энергетики, транспорта, связи, радиовещания, телевидения, информатики, земли для обеспечения космической деятельности, земли обороны, безопасности и земли иного специального назначения под строительство и эксплуатацию линейного объекта – дороги железной в рамках объекта «Комплексная реконструкция участка Мга-Гатчина-Веймарн-Ивангород и железнодорожных подходов к портам на южном берегу Финского залива. Станция Лужская-Сортировочная. Строительство парка прибытия и соединительных путей»				
Защитные леса	хвойное	-	куб. м	0
	мягколиственное	0,0222	куб. м	0
	нелесные	-	куб. м	0
Всего на участке:	**-**	**0,0222**	куб. м	**0**

5. Виды использования лесов на проектируемом лесном участке:

Лесохозяйственным регламентом Кингисеппского лесничества в квартале 210 Приморского участкового лесничества и соответственно в проектируемом лесном участке установлены следующие виды разрешенного использования лесов: виды использования лесов в соответствии со статьей 10.1 Федерального закона от 4 декабря 2006 г. № 201-ФЗ «О введении в действие Лесного кодекса Российской

Федерации»; со статьей 25 Лесного кодекса РФ и допустимые в защитных лесах, категории защитных лесов: леса, выполняющие функции защиты природных и иных объектов: леса, расположенные в защитных полосах лесов.

6. Проектируемый вид использования лесов:

Выполнение изыскательских работ/ выполнение изыскательских работ для определения возможности дальнейшего перевода из категории земель - земли лесного фонда в категорию - земли промышленности, энергетики, транспорта, связи, радиовещания, телевидения, информатики, земли для обеспечения космической деятельности, земли обороны, безопасности и земли иного специального назначения под строительство и эксплуатацию линейного объекта – дороги железной в рамках объекта «Комплексная реконструкция участка Мга-Гатчина-Веймарн-Ивангород и железнодорожных подходов к портам на южном берегу Финского залива. Станция Лужская-Сортировочная. Строительство парка прибытия и соединительных путей».

7. Сведения об обременениях проектируемого лесного участка:

По данным государственного лесного реестра лесной участок находится в аренде ОАО «РЖД» по договору аренды №384/ДС-2012-07 от 17.07.2012 года, регистрационный номер: №47-47-01/007/2012-383 от 21.08.2012 года. Вид использования лесов – строительство, реконструкция и эксплуатация линейного объекта, сроком на 10 лет.

8. Сведения об ограничениях использования лесов:

С учетом целевого назначения и правового режима лесов, установленного лесным законодательством Российской Федерации, лесохозяйственным регламентом Кингисеппского лесничества предусмотрены следующие ограничения в использовании лесов: в соответствии со ст. 114 ЛК РФ.

9. Объекты лесной инфраструктуры

№ п/п	Лесничество	Участковое лесничество/ урочище (при наличии)	Лесной квартал	Лесотаксационный выдел	Назначение	Площадь (га)
1	2	3	4	5	6	7
-	-	-	-	-	-	-

10. Особо защитные участки лесов

№ п/п	Лесничество	Участковое лесничество / урочище (при наличии)	Лесной квартал	Лесотакса-ционный выдел	Назначение	Площадь (га)
1	2	3	4	5	6	7
-	-	-	-	-	-	-

11. Объекты лесного семеноводства

№ п/п	Лесничество	Участковое лесничество / урочище (при наличии)	Лесной квартал	Лесотаксационный выдел	Наименование объекта	Единица измерения	Объем
1	2	3	4	5	6	7	8
-	-	-	-	-	-	-	-

12. Объекты, не связанные с созданием лесной инфраструктуры

№ п/п	Лесничество	Участковое лесничество / урочище (при наличии)	Лесной квартал	Лесотаксационный выдел	Наименование объекта	Единица измерения	Объем
1	2	3	4	5	6	7	8
-	-	-	-	-	-	-	-

Раздел I. Общие сведения о лесном участке

1. Наименование субъекта Российской Федерации: **Ленинградская область**
2. Наименование муниципального района: **Кингисеппский район**
3. Категория земель: **Земли лесного фонда**
4. Наименование лесничества (лесопарка), участкового лесничества, номера лесных кварталов, лесотаксационных выделов и их частей: Кингисеппское лесничество, Приморское участковое лесничество, квартал № 210 (часть выдела 24), Котельское участковое лесничество, квартал №103 (часть выдела 1).
5. Общая площадь лесного участка: **1,5928 га.**
6. Таксационное описание участка по целевому назначению и категориями защитных лесов:

Наименование участкового лесничества	№ кв.	№ выд.	Площадь, га	Состав насаждения	Класс возраста	Возраст, лет	Класс бонитета	Полнота	Запас на га	Общий запас древесины на участке, куб. м	Доп. сведения (ОЗУ)
Целевое назначение лесов - защитные леса, категория защитных лесов - леса, выполняющие функции защиты природных и иных объектов (леса, расположенные в защитных полосах лесов)											
Приморское	210	24	0,8533	4Б2Ос2Олс1С1Е	5	45	2	0,8	170	0	-
Котельское	103	1	0,7395	3С3Е3Б1Ос	4	80	2	0,6	226	0	ООПТ
Всего на участке:			**1,5928**	**-**						**0***	**-**

* - древесина вырублена ОАО «РЖД» на основании договоров аренды №384/ДС-2012-07 от 17.07.2012 года, №234/ДС-2010-11 от 29.11.2010 год

7. Сведения о наличии на проектируемом лесном участке особо охраняемых природных территорий, о зонах с особыми условиями использования: Котельское участковое лесничество, квартал 103 – ООПТ: **государственный природный комплексный заказник регионального значения «Котельский».**


Раздел II. Схема расположения лесного участка


Ленинградская область, Кингисеппский район,

Кингисеппское лесничество, Приморское участковое лесничество, квартал № 210 (часть выдела 24),
Котельское участковое лесничество, квартал №103 (часть выдела 1)

Общая площадь лесного участка: 1,5928 га

Масштаб 1:10 000

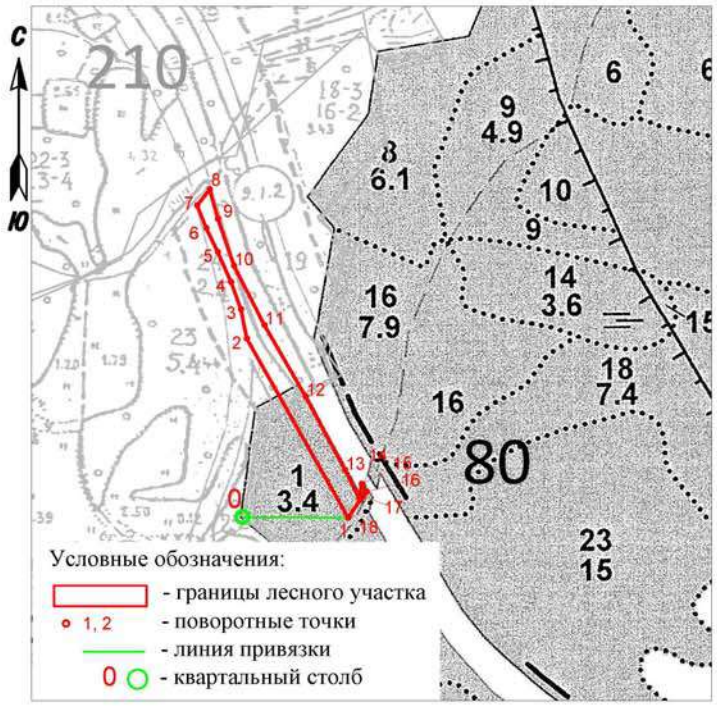

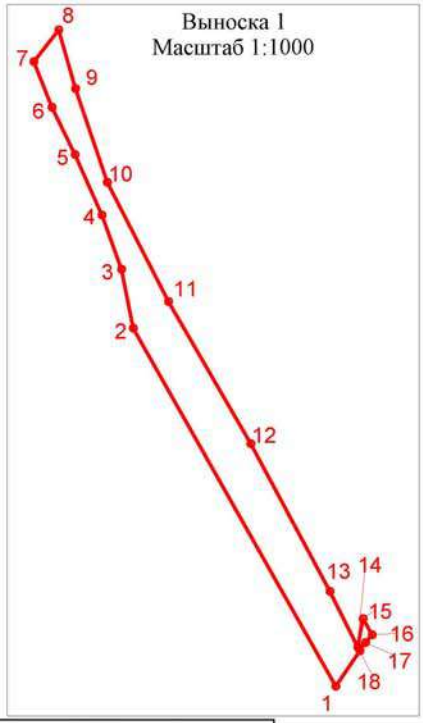

Данные инструментальной съемки			Каталог координат МСК 47 зона 1 (используемая система координат)		
Номера характерных точек	Направление, румбы (азимуты) линий, °		Номера характерных точек	X	Y
0 - квартальный столб					
0-1 линия привязки	СЗ 8°13'	499,4	0	400072,75	1288258,55
1-2	СВ 38°19'	31,9	1	400567,03	1288187,26
2-3	ЮВ 15°60'	48,3	2	400592,06	1288207,05
3-4	ЮВ 18°40'	78,4	3	400545,63	1288220,36
4-5	ЮВ 27°7'	106,1	4	400471,31	1288245,46
5-6	ЮВ 30°3'	130,4	5	400376,85	1288293,82
6-7	ЮВ 28°10'	132,6	6	400263,97	1288359,09
7-8	ЮВ 26°26'	49,5	7	400147,02	1288421,68
8-9	СВ 10°36'	23,0	8	400102,66	1288443,72
9-10	ЮВ 29°11'	14,6	9	400125,25	1288447,95
10-11	ЮЗ 40°20'	8,1	10	400112,48	1288455,08
11-12	ЮЗ 34°33'	7,9	11	400106,30	1288449,83
12-13	ЮЗ 34°6'	34,0	12	400099,78	1288445,34
13-14	СЗ 29°28'	326,1	13	400071,66	1288426,30
14-15	СЗ 11°18'	47,7	14	400355,64	1288265,94
15-16	СЗ 19°51'	45,5	15	400402,44	1288256,60
16-17	СЗ 23°48'	52,5	16	400445,28	1288241,14
17-18	СЗ 25°60'	41,6	17	400493,36	1288219,95
18-1	СЗ 21°44'	39,0	18	400530,78	1288201,70

Раздел III. Характеристики лесного участка

1. Распределение земель

Общая площадь - всего	В том числе									
	лесные земли					нелесные земли				
	Занятые лесными насаждениями	Лесные культуры в том числе	Лесные питомники, плантации	Не занятые лесными насаждениями	Итого	Дороги	Просеки	Болото	Другие	Итого
1	2	3	4	5	6	7	8	9	10	11
1,5928	1,5928	-	-	-	**1,5928**	-	-	-	-	**-**

2. Характеристика насаждений

Целевое назначение лесов	Лесничество	Участковое лесничество / урочище (при наличии)	Лесной квартал	Хозяйство, преобладающая порода	Площадь (га)/ запас древесины (тыс. куб. м) - всего	В том числе по группам возраста древостоя (га/тыс. куб. м)			
						Молодняки	Средневозрастные	Приспевающие	Спелые и перестойные
1	2	3	4	5	6	7	8	9	10
Защитные	Кингисеппское	Приморское	210	мл., береза	1,5928/-	-/-	1,5928/-	-/-	-/-
		Котельское	103						

3. Средние таксационные показатели насаждений лесного участка

Целевое назначение лесов	Хозяйство, преобладающая порода	Состав насаждения	Возраст насаждений	Бонитет насаждений	Полнота древостоев	Средний запас древесины лесных насаждений (куб. м/га)		
						Средневозрастные	Приспевающие	Спелые и перестойные
1	2	3	4	5	6	7	8	9
Защитные	мл., береза	4Б1Ос1Олс2С2Е	61	2	0,7	-	-	-

4. Виды и объемы использования лесов на проектируемом лесном участке

Целевое назначение лесов	Хозяйство (хвойное, твердолиственное, мягколиственное)	Площадь (га)	Единица измерения	Объемы использования лесов (изъятия лесных ресурсов)
1	2	3	4	5
Вид использования лесов – строительство, реконструкция, эксплуатация линейных объектов				
Цель предоставления лесного участка – выполнение изыскательских работ для определения возможности дальнейшего перевода из категории земель - земли лесного фонда в категорию - земли промышленности, энергетики, транспорта, связи, радиовещания, телевидения, информатики, земли для обеспечения космической деятельности, земли обороны, безопасности и земли иного специального назначения под строительство и эксплуатацию линейного объекта – дороги железной в рамках объекта «Комплексная реконструкция участка Мга-Гатчина-Веймарн-Ивангород и железнодорожных подходов к портам на южном берегу Финского залива. Станция Лужская-Сортировочная. Строительство парка прибытия и соединительных путей»				
Защитные леса	хвойное	0,7395	куб. м	0
	мягколиственное	0,8533	куб. м	0
	нелесные	-	куб. м	0
Всего на участке:	**-**	**1,5928**	куб. м	**0**

5. Виды использования лесов на проектируемом лесном участке:

Лесохозяйственным регламентом Кингисеппского лесничества в квартале 210 Приморского участкового лесничества, в квартале 103 Котельского участкового лесничества и соответственно в проектируемом лесном участке установлены следующие виды разрешенного использования лесов: виды использования лесов в соответствии со статьей 10.1 Федерального закона от 4 декабря 2006 г. № 201-ФЗ «О введении в действие Лесного кодекса Российской Федерации»; со статьей 25 Лесного кодекса РФ и допустимые в защитных лесах, категория защитных лесов (леса, выполняющие функции защиты природных и иных объектов: леса, расположенные в защитных полосах лесов).

6. Проектируемый вид использования лесов:

Выполнение изыскательских работ/ выполнение изыскательских работ для определения возможности дальнейшего перевода из категории земель - земли лесного фонда в категорию - земли промышленности, энергетики, транспорта, связи, радиовещания, телевидения, информатики, земли для обеспечения космической деятельности, земли обороны, безопасности и земли иного специального назначения под строительство и эксплуатацию линейного объекта – дороги железной в рамках объекта «Комплексная реконструкция участка Мга-Гатчина-Веймарн-Ивангород и железнодорожных подходов к портам на южном берегу Финского залива. Станция Лужская-Сортировочная. Строительство парка прибытия и соединительных путей».

7. Сведения об обременениях проектируемого лесного участка:

По данным государственного лесного реестра в кварталах № 210 (часть выдела 24) Приморского участкового лесничества, №103 (часть выдела 1) Котельского участкового лесничества Кингисеппского лесничества обременения отсутствуют.

8. Сведения об ограничениях использования лесов:

С учетом целевого назначения и правового режима лесов, установленного лесным законодательством Российской Федерации, лесохозяйственным регламентом Кингисеппского лесничества предусмотрены следующие ограничения в использовании лесов: в соответствии со ст. 112, 114 ЛК РФ.

9. Объекты лесной инфраструктуры

№ п/п	Лесничество	Участковое лесничество/ урочище (при наличии)	Лесной квартал	Лесотаксационный выдел	Назначение	Площадь (га)
1	2	3	4	5	6	7
-	-	-	-	-	-	-

10. Особо защитные участки лесов

№ п/п	Лесничество	Участковое лесничество / урочище (при наличии)	Лесной квартал	Лесотаксационный выдел	Назначение	Площадь (га)
1	2	3	4	5	6	7
-	-	-	-	-	-	-

11. Объекты лесного семеноводства

№ п/п	Лесничество	Участковое лесничество / урочище (при наличии)	Лесной квартал	Лесотаксационный выдел	Наименование объекта	Единица измерения	Объем
1	2	3	4	5	6	7	8
-	-	-	-	-	-	-	-

12. Объекты, не связанные с созданием лесной инфраструктуры

№ п/п	Лесничество	Участковое лесничество / урочище (при наличии)	Лесной квартал	Лесотаксационный выдел	Наименование объекта	Единица измерения	Объем
1	2	3	4	5	6	7	8
-	-	-	-	-	-	-	-

Раздел I. Общие сведения о лесном участке

1. Наименование субъекта Российской Федерации: **Ленинградская область**

2. Наименование муниципального района: **Кингисеппский район**

3. Категория земель: **Земли лесного фонда**

4. Наименование лесничества (лесопарка), участкового лесничества, номера лесных кварталов, лесотаксационных выделов и их частей: Кингисеппское лесничество, Приморское участковое лесничество, квартал № 210 (часть выдела 19), Котельское участковое лесничество, квартал №80 (части выделов 16, 18).

5. Общая площадь лесного участка: **0,6335 га.**

6. Таксационное описание участка по целевому назначению и категориями защитных лесов:


Наименование участкового лесничества	№ квартала	№ выдела	Площадь, га	Состав насаждения	Класс возраса	Возраст, лет	Класс бонитета	Полнота	Запас на га	Общий запас древесины на участке, куб. м	Доп. сведения (ОЗУ)
Целевое назначение лесов - защитные леса, категория защитных лесов - леса, выполняющие функции защиты природных и иных объектов (леса, расположенные в защитных полосах лесов)											
Приморское	210	19	0,2857	7Б3Олс+С+Е+Ос	4	40	2	0,7	130	0	-
Котельское	80	16	0,3367	8Б2Е	1	5	3	0,5	5	0	ООПТ
		18	0,0111	7Е2С1Б+Ос	5	100	2	0,3	135	0	ООПТ
Всего на участке:			**0,6335**	-						**0***	-

* - древесина вырублена ОАО «РЖД» на основании договора аренды №295/ДС-2011-06 от 30.06.2011 года; №234/ДС-2010-11 от 29.11.2010


7. Сведения о наличии на проектируемом лесном участке особо охраняемых природных территорий, о зонах с особыми условиями использования: **Котельское участковое лесничество, квартал 80 – ООПТ: государственный природный комплексный заказник регионального значения «Котельский».**

Раздел II. Схема расположения лесного участка

Ленинградская область, Кингисеппский район,
Кингисеппское лесничество, Приморское участковое лесничество, квартал № 210 (часть выдела 19),
Котельское участковое лесничество, квартал №80 (части выделов 16, 18)
Общая площадь лесного участка: 0,6335 га
Масштаб 1:10 000

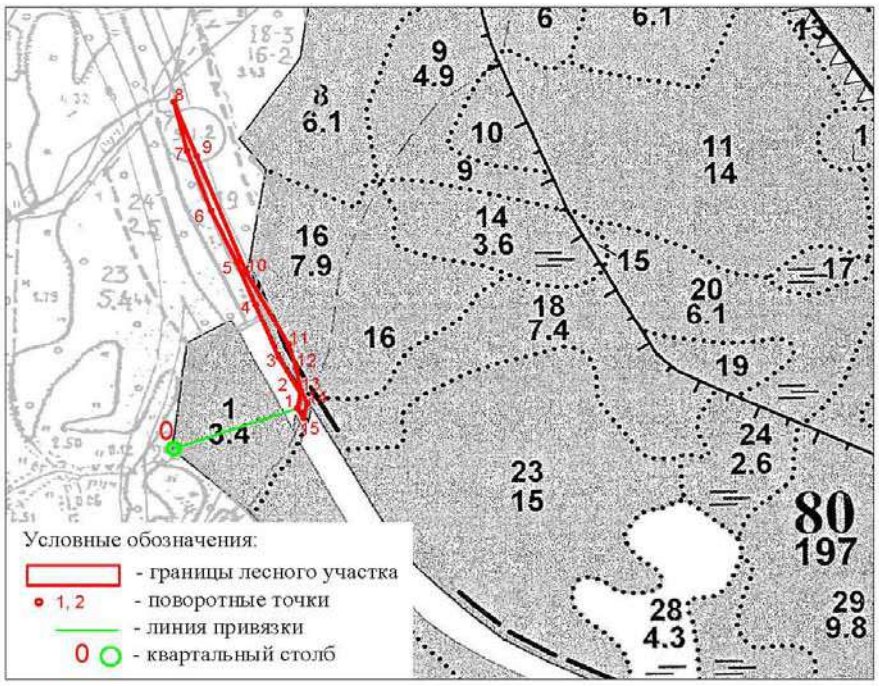

Выноска 1
Масштаб 1:5000

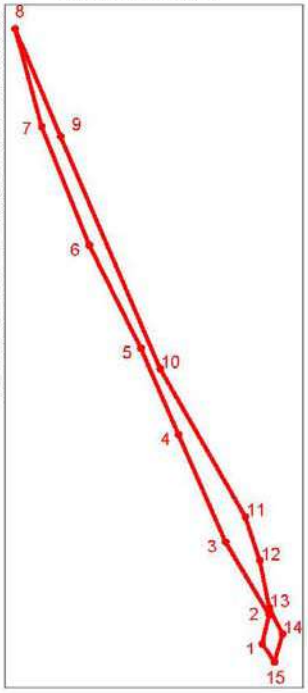

Данные инструментальной съемки			Каталог координат МСК 47 зона 1 (используемая система координат)		
Номера характерных точек	Направление, румбы (азимуты) линий, °		Номера характерных точек	X	Y
0 - квартальный столб					
0-1 линия привязки	СВ 71°27'	206,2	0	400072,75	1288258,55
1-2	СВ 12°55'	24,7	1	400138,32	1288454,00
2-3	СЗ 30°25'	68,5	2	400162,42	1288459,53
3-4	СЗ 22°57'	95,1	3	400221,48	1288424,88
4-5	СЗ 22°57'	76,5	4	400309,08	1288387,81
5-6	СЗ 25°56'	93,5	5	400379,56	1288357,99
6-7	СЗ 21°15'	103,6	6	400463,61	1288317,14
7-8	СЗ 14°45'	83,4	7	400560,19	1288279,60
8-9	ЮВ 22°9'	95,8	8	400640,88	1288258,37
9-10	ЮВ 22°34'	205,0	9	400552,14	1288294,48
10-11	ЮВ 29°14'	138,3	10	400362,82	1288373,15
11-12	ЮВ 17°45'	37,6	11	400242,09	1288440,68
12-13	ЮВ 11°7'	38,9	12	400206,30	1288452,13
13-14	ЮВ 25°34'	24,0	13	400168,11	1288459,63
14-15	ЮЗ 14°49'	24,7	14	400146,47	1288469,98
15-1	СЗ 31°33'	18,5	15	400122,60	1288463,65

Раздел III. Характеристики лесного участка

1. Распределение земель

Общая площадь - всего	В том числе									
	лесные земли					нелесные земли				
	Занятые лесными насаждениями	Лесные культуры в том числе	Лесные питомники, плантации	Не занятые лесными насаждениями	Итого	Дороги	Просеки	Болото	Другие	Итого
1	2	3	4	5	6	7	8	9	10	11
0,6335	0,6335	-	-	-	**0,6335**	-	-	-	-	**-**

2. Характеристика насаждений

Целевое назначение лесов	Лесничество	Участковое лесничество / урочище (при наличии)	Лесной квартал	Хозяйство, преобладающая порода	Площадь (га)/ запас древесины (тыс. куб. м) - всего	В том числе по группам возраста древостоя (га/тыс. куб. м)			
						Молодняки	Средневозрастные	Приспевающие	Спелые и перестойные
1	2	3	4	5	6	7	8	9	10
Защитные	Кингисеппское	Приморское	210	мл., береза	0,6335/-	0,3367/-	0,2857/-	0,0111/-	-/-
		Котельское	80						

3. Средние таксационные показатели насаждений лесного участка

Целевое назначение лесов	Хозяйство, преобладающая порода	Состав насаждения	Возраст насаждений	Бонитет насаждений	Полнота древостоев	Средний запас древесины лесных насаждений (куб. м/га)		
						Средневозрастные	Приспевающие	Спелые и перестойные
1	2	3	4	5	6	7	8	9
Защитные	мл., береза	8Б1Олс1Е+С+Ос	22	3	0,6	-	-	-

4. Виды и объемы использования лесов на проектируемом лесном участке

Целевое назначение лесов	Хозяйство (хвойное, твердолиственное, мягколиственное)	Площадь (га)	Единица измерения	Объемы использования лесов (изъятия лесных ресурсов)
1	2	3	4	5
Вид использования лесов – строительство, реконструкция, эксплуатация линейных объектов				
Цель предоставления лесного участка – выполнение изыскательских работ для определения возможности дальнейшего перевода из категории земель - земли лесного фонда в категорию - земли промышленности, энергетики, транспорта, связи, радиовещания, телевидения, информатики, земли для обеспечения космической деятельности, земли обороны, безопасности и земли иного специального назначения под строительство и эксплуатацию линейного объекта – дороги железной в рамках объекта «Комплексная реконструкция участка Мга-Гатчина-Веймарн-Ивангород и железнодорожных подходов к портам на южном берегу Финского залива. Станция Лужская-Сортировочная. Строительство парка прибытия и соединительных путей»				
Защитные леса	хвойное	0,0111	куб. м	0
	мягколиственное	0,6224	куб. м	0
	нелесные	-	куб. м	0
Всего на участке:	**-**	**0,6335**	куб. м	**0**

5. Виды использования лесов на проектируемом лесном участке:

Лесохозяйственным регламентом Кингисеппского лесничества в квартале 210 Приморского участкового лесничества, в квартале 80 Котельского участкового лесничества и соответственно в проектируемом лесном участке установлены следующие виды разрешенного использования лесов: виды использования лесов в соответствии со статьей 10.1 Федерального закона от 4 декабря 2006 г. № 201-ФЗ «О введении в действие Лесного кодекса Российской Федерации»; со статьей 25 Лесного кодекса РФ и допустимые в защитных лесах, категории защитных лесов: леса, выполняющие функции защиты природных и иных объектов: леса, расположенные в защитных полосах лесов.

6. Проектируемый вид использования лесов:

Выполнение изыскательских работ/ выполнение изыскательских работ для определения возможности дальнейшего перевода из категории земель - земли лесного фонда в категорию - земли промышленности, энергетики, транспорта, связи, радиовещания, телевидения, информатики, земли для обеспечения космической деятельности, земли обороны, безопасности и земли иного специального назначения под строительство и эксплуатацию линейного объекта – дороги железной в рамках объекта «Комплексная реконструкция участка Мга-Гатчина-Веймарн-Ивангород и железнодорожных подходов к портам на южном берегу Финского залива. Станция Лужская-Сортировочная. Строительство парка прибытия и соединительных путей».

7. Сведения об обременениях проектируемого лесного участка:

По данным государственного лесного реестра в кварталах № 210 (часть выдела 19) Приморского участкового лесничества, №80 (части выделов 16,18) Котельского участкового лесничества Кингисеппского лесничества обременения отсутствуют.

8. Сведения об ограничениях использования лесов:

С учетом целевого назначения и правового режима лесов, установленного лесным законодательством Российской Федерации, лесохозяйственным регламентом Кингисеппского лесничества предусмотрены следующие ограничения в использовании лесов: в соответствии со ст. 112, 114 ЛК РФ.

9. Объекты лесной инфраструктуры

№ п/п	Лесничество	Участковое лесничество/ урочище (при наличии)	Лесной квартал	Лесотаксационный выдел	Назначение	Площадь (га)
1	2	3	4	5	6	7
-	-	-	-	-	-	-

10. Особо защитные участки лесов

№ п/п	Лесничество	Участковое лесничество / урочище (при наличии)	Лесной квартал	Лесотакса-ционный выдел	Назначение	Площадь (га)
1	2	3	4	5	6	7
-	-	-	-	-	-	-

11. Объекты лесного семеноводства

№ п/п	Лесничество	Участковое лесничество / урочище (при наличии)	Лесной квартал	Лесотаксационный выдел	Наименование объекта	Единица измерения	Объем
1	2	3	4	5	6	7	8
-	-	-	-	-	-	-	-

12. Объекты, не связанные с созданием лесной инфраструктуры

№ п/п	Лесничество	Участковое лесничество / урочище (при наличии)	Лесной квартал	Лесотаксационный выдел	Наименование объекта	Единица измерения	Объем
1	2	3	4	5	6	7	8
-	-	-	-	-	-	-	-

Раздел I. Общие сведения о лесном участке

1. Наименование субъекта Российской Федерации: **Ленинградская область**

2. Наименование муниципального района: **Кингисеппский район**

3. Категория земель: **Земли лесного фонда**

4. Наименование лесничества (лесопарка), участкового лесничества, номера лесных кварталов, номера лесотаксационных выделов и их частей: Кингисеппское лесничество, Котельское участковое лесничество, квартал 80 (части выделов 6, 7, 9, 10, 11, 14, 16, 18, 52), квартал 81 (часть выдела 4).

5. Общая площадь лесного участка – **3,8797 га.**

6. Таксационное описание участка по целевому назначению и категориям защитных лесов:

Наименование участкового лесничества	№ квартала	№ выдела	Площадь, га	Состав насаждения	Класс возраста	Возраст, лет	Класс бонитета	Полнота	Запас на га	Общий запас древесины на участке, куб.м.	Доп. Сведения (ОЗУ)
Котельское	Целевое назначение лесов – защитные леса, категория защитных лесов – леса, выполняющие функции защиты природных и иных объектов (леса, расположенные в защитных полосах лесов)										
	80	9	0,4684	5С2Е3Б	4	80	2	0,6	226	0*	ООПТ
		10	0,3158	7Е2С1Б+Ос	5	100	2	0,3	135	0*	ООПТ
		14	0,1425	10С+Б	5	100	5	0,5	114	0*	ООПТ
		16	1,0339	8Б2Е	1	5	3	0,5	5	0*	ООПТ
		18	0,0709	7Е2С1Б+Ос	5	100	2	0,3	135	0*	ООПТ
Итого:			2,0315							0	
Котельское	Целевое назначение лесов – защитные леса, категория защитных лесов – ценные леса (запретные полосы лесов, расположенные вдоль водных объектов)										
	80	6	1,1067	5С2Е3Б	4	80	2	0,6	226	0*	ООПТ

		7	0,5024	10Б	1	5	2	0,5	9	0*	ООПТ
Котельское	80	11	0,1058	7Е2С1Б+Ос	5	100	2	0,3	135	0*	ООПТ
		52	0,0452	Дорога	Ширина 10,0 м					0	ООПТ
Итого:			1,7601								
	Целевое назначение лесов – эксплуатационные леса										
Котельское	81	4	0,0881	8Б2Е**	2	18	2	0,8	27	0*	-
Итого:			0,0881								
Всего на участке:			**3,8797**	**-**						**0*** **	

* по результатам натурного технического обследования;
** перевод в покрытые лесом площади;
*** древесина вырублена на основании договора аренды №384/ДС-2012-07 от 17.07.2012.


7. Сведения о наличии на проектируемом лесном участке особо охраняемых природных территорий, о зонах с особыми условиями использования: **ООПТ – квартал № 80 выделы 6, 7, 9, 10, 11, 14, 16, 18, 52 Котельского участкового лесничества Кингисеппского лесничества (Государственный природный заказник регионального значения «Котельский), зоны с особыми условиями использования - отсутствуют.**

Раздел II. Схема расположения лесного участка


Ленинградская область, Кингисеппский район,
Кингисеппское лесничество, Котельское участковое лесничество,
квартал 80, части выделов 6, 7, 9, 10, 16, 18, 52
квартал 81, часть выдела 4

Общая площадь лесного участка: 3,8797 га

Масштаб 1:10 000

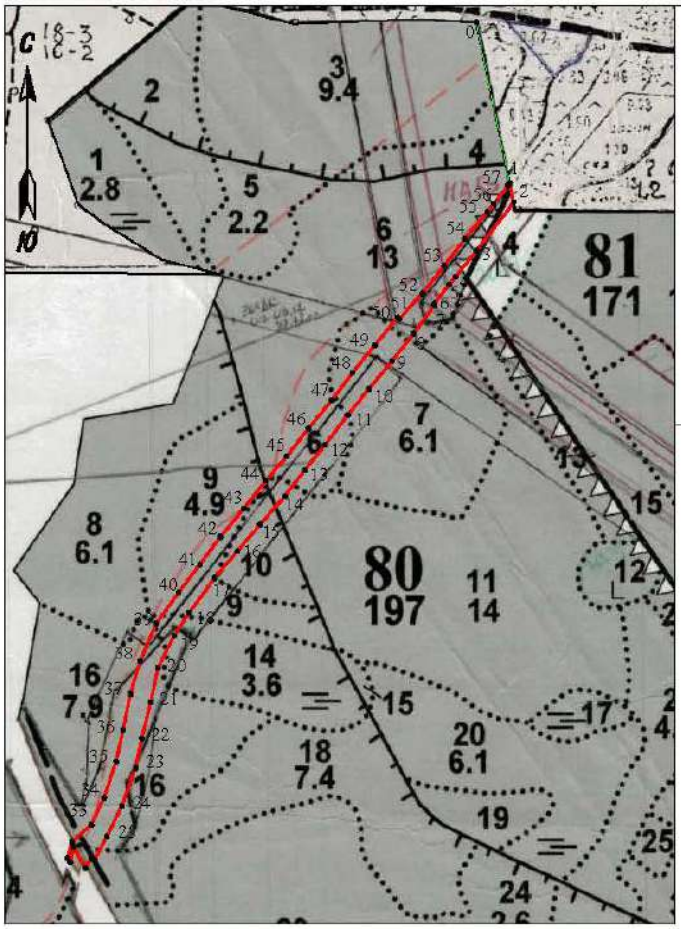

Масштаб 1:2000

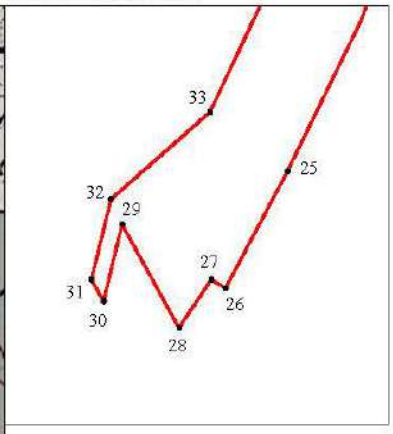

Условные обозначения:

- сформированный лесной участок
- 1 - поворотная точка
- Т.0 - квартальный столб
- линии привязки

Данные инструментальной съемки			Каталог координат МСК 47 зона 1 (используемая система координат)		
Номера характерных точек	Направление румбы (азимуты) линий, °	Длина линий, метры	Номера характерных точек	X	Y
0 - квартальный столб					
0-0' линия привязки	ЮВ: 12° 36' 47"	243.95	0	401359.72	1289111.00
1-2	ЮВ: 12° 36' 15"	28.82	1	401121.66	1289164.27
2-3	ЮЗ: 39° 22' 60"	92.77	2	401093.53	1289170.56
3-4	ЮЗ: 41° 01' 20"	51.07	3	401021.83	1289111.70
4-5	ЮЗ: 39° 53' 10"	15.47	4	400983.30	1289078.18
5-6	ЮЗ: 39° 50' 50"	37.00	5	400971.43	1289068.26
6-7	ЮВ: 45° 51' 41"	1.88	6	400943.02	1289044.55
7-8	ЮЗ: 38° 48' 44"	54.58	7	400941.71	1289045.90
8-9	ЮЗ: 39° 45' 46"	53.22	8	400899.18	1289011.69
9-10	ЮЗ: 41° 32' 02"	55.44	9	400858.27	1288977.65
10-11	ЮЗ: 41° 05' 50"	51.12	10	400816.77	1288940.89
11-12	ЮЗ: 39° 27' 26"	56.66	11	400778.25	1288907.29
12-13	ЮЗ: 40° 43' 15"	49.94	12	400734.50	1288871.28
13-14	ЮЗ: 39° 17' 04"	49.56	13	400696.65	1288838.70
14-15	ЮЗ: 42° 35' 08"	56.73	14	400658.29	1288807.32
15-16	ЮЗ: 42° 36' 18"	54.32	15	400616.52	1288768.93
16-17	ЮЗ: 41° 56' 03"	53.02	16	400576.54	1288732.16
17-18	ЮЗ: 38° 12' 03"	64.92	17	400537.10	1288696.73
18-19	ЮЗ: 35° 24' 03"	41.90	18	400486.08	1288656.58
19-20	ЮЗ: 27° 55' 08"	53.76	19	400451.93	1288632.31
20-21	ЮЗ: 12° 47' 47"	51.79	20	400404.43	1288607.14
21-22	ЮЗ: 15° 10' 15"	56.09	21	400353.93	1288595.67
22-23	ЮЗ: 12° 37' 24"	44.66	22	400299.79	1288580.99
23-24	ЮЗ: 21° 11' 33"	61.00	23	400256.21	1288571.23
24-25	ЮЗ: 27° 35' 34"	50.37	24	400199.34	1288549.18
25-26	ЮЗ: 29° 30' 19"	39.76	25	400154.70	1288525.85
26-27	СЗ: 61° 51' 46"	5.22	26	400120.10	1288506.27
27-28	ЮЗ: 35° 45' 18"	17.47	27	400122.56	1288501.67
28-29	СЗ: 30° 34' 16"	35.53	28	400108.38	1288491.46
29-30	ЮЗ: 14° 20' 60"	23.48	29	400138.97	1288473.39
30-31	СЗ: 31° 34' 03"	7.49	30	400116.22	1288467.57
31-32	СВ: 14° 51' 08"	24.70	31	400122.60	1288463.65
32-33	СВ: 50° 38' 38"	40.48	32	400146.47	1288469.98
33-34	СВ: 26° 46' 34"	44.93	33	400172.14	1288501.28
34-35	СВ: 19° 32' 30"	56.98	34	400212.25	1288521.52
35-36	СВ: 13° 22' 18"	47.26	35	400265.95	1288540.58
36-37	СВ: 12° 03' 47"	54.45	36	400311.93	1288551.51
37-38	СВ: 17° 32' 54"	51.51	37	400365.18	1288562.89
38-39	СВ: 24° 54' 20"	61.00	38	400414.29	1288578.42
39-40	СВ: 37° 14' 11"	58.47	39	400469.62	1288604.11
40-41	СВ: 39° 08' 02"	52.65	40	400516.17	1288639.49
41-42	СВ: 38° 48' 08"	52.79	41	400557.01	1288672.72
42-43	СВ: 41° 27' 11"	55.09	42	400598.15	1288705.80
43-44	СВ: 40° 38' 47"	55.24	43	400639.44	1288742.27
44-45	СВ: 42° 18' 21"	48.14	44	400681.35	1288778.25
45-46	СВ: 39° 46' 52"	54.03	45	400716.95	1288810.65
46-47	СВ: 41° 01' 30"	55.90	46	400758.47	1288845.22
47-48	СВ: 39° 05' 11"	52.23	47	400800.64	1288881.91
48-49	СВ: 41° 27' 38"	53.38	48	400841.18	1288914.84
49-50	СВ: 41° 08' 16"	55.01	49	400881.18	1288950.18
50-51	ЮВ: 44° 29' 51"	3.22	50	400922.61	1288986.37
51-52	СВ: 44° 22' 47"	52.90	51	400920.31	1288988.63
52-53	СВ: 40° 00' 12"	53.82	52	400958.12	1289025.63
53-54	СВ: 39° 15' 32"	51.67	53	400999.35	1289060.23
54-55	СВ: 42° 02' 45"	52.96	54	401039.36	1289092.93
55-56	СВ: 39° 59' 13"	16.18	55	401078.69	1289128.40
56-57	СВ: 40° 01' 22"	35.13	56	401091.09	1289138.80
57-1	СВ: 38° 07' 22"	4.67	57	401117.99	1289161.39

Раздел III. Характеристики лесного участка

1. Распределение земель

Общая площадь – всего	В том числе									
	Лесные земли					Нелесные земли				
	Занятые лесными насаждениями	Лесные культуры в том числе	Лесные питомники, плантации	Не занятые лесными насаждениями	Итого	Дороги	Просеки	Болота	Другие	Итого
1	2	3	4	5	6	7	8	9	10	11
3,8797	3,8345	-	-	-	3,8345	0,0452	-	-	-	0,0452

2. Характеристика насаждений

Целевое назначение лесов	Лесничество	Участковое лесничество/ урочище (при наличии)	Лесной квартал	Хозяйство, преобладающая порода	Площадь (га)/запас древесины (куб. М)-всего	В том числе по группам возраста древостоя (га/тыс.куб. м)			
						Молодняки	Средневозрастные	Приспевающие	Спелые и перестойные
1	2	3	4	5	6	7	8	9	10
Защитные леса	Кингисепп-ское	Котельское	80, 81	Мл., Б	3,8345	1,6244	0,6109	1,4934	0,1058
					0	0	0	0	0

3. Средние таксационные показатели насаждений лесного участка

Целевое назначение лесов	Хозяйство, преобладающая порода	Состав насаждений	Возраст насаждений	Бонитет насаждений	Полнота древостоев	Средний запас древесины (куб. м/га)		
						Средневозрастные	Приспевающие	Спелые и перестойные
1	2	3	4	5	6	7	8	9
Защитные леса	Мл., Б	5Б3С2Е	52	2	0,5	0	0	0

4. Виды и объемы использования лесов на проектируемом лесном участке

Целевое назначени елесов	Хозяйство (хвойное, твердолиственное, мягколиственные)	Площадь (га)	Единица измерения	Объемы использования лесов (изъятия лесных ресурсов)
1	2	3	4	5
Вид использования лесов – строительство, реконструкция, эксплуатация линейных объектов				
Цель предоставления лесного участка – с целью строительства, реконструкции, эксплуатации линейного объекта – дороги железной по титулу «Комплексная реконструкция участка Мга-Гатчина-Веймарн-Ивангород и железнодорожных подходов к портам на южном берегу Финского залива. Станция Лужская-Сортировочная. Строительство парка прибытия и соединительных путей»				
Защитные леса	Мягколиственное	1,5363	куб.м	0
	Хвойное	2,2101	куб.м	0
	Нелесные земли	0,0452	куб.м	0
Эксплуата-ционные леса	Мягколиственное	0,0881	куб.м	0
Всего на участке:		**3,8797**	**куб.м**	**0**

5. Виды использования лесов на проектируемом лесном участке

Лесохозяйственным регламентом Кингисеппского лесничества в Котельском участковом лесничестве в кварталах №№ 80, 81 и соответственно в проектируемом лесном участке установлены следующие виды разрешенного использования лесов: виды использования лесов в соответствии со ст. 25 Лесного кодекса РФ и допустимые в защитных лесах; категория защитных лесов – леса, выполняющие функции защиты природных и иных объектов (леса, расположенные в защитных полосах лесов), ценные леса (запретные полосы лесов, расположенные вдоль водных объектов), в эксплуатационных лесах.

6. Проектируемый вид использования лесов:

Строительство, реконструкция, эксплуатация линейных объектов/ строительство, реконструкция, эксплуатация линейного объекта – дороги железной по титулу «Комплексная реконструкция участка Мга-Гатчина-Веймарн-Ивангород и железнодорожных подходов к портам на южном берегу Финского залива. Станция Лужская-Сортировочная. Строительство парка прибытия и соединительных путей».

7. Сведения об обременениях проектируемого лесного участка

По данным государственного лесного реестра кварталы №№ 80, 81 Котельского участкового лесничества Кингисеппского лесничества обременений по договору аренды лесного участка не имеют.

8. Сведения об ограничениях использования лесов

С учетом целевого назначения и правового режима лесов, установленного лесным законодательством Российской Федерации, лесохозяйственным регламентом Кингисеппского лесничества предусмотрены следующие ограничения в использовании лесов:

ограничения в соответствии со ст. 112, 114, 115 Лесного Кодекса РФ.

9. Объекты лесной инфраструктуры

№ п/п	Лесничество	Участковое лесничество/ урочище (при наличии)	Лесной квартал	Лесотаксационный выдел	Наименование объекта	Единица измерения	Объем
1	2	3	4	5	6	7	8
1	Кингисепп-ское	Котельское	80	52	Лесная дорога, ширина 10,0 м	га	0,0452
Итого						га	0,0452

10. Особо защитные участки лесов

№ п/п	Лесничество	Участковое лесничество/ урочище (при наличии)	Лесной квартал	Лесотаксационный выдел	Назначение	Площадь (га)
1	2	3	4	5	6	7
-	-	-	-	-	-	-

11. Объекты лесного семеноводства

№ п/п	Лесничество	Участковое лесничество/ урочище (при наличии)	Лесной квартал	Лесотаксационный выдел	Наименование объекта	Единица измерения	Объем
1	2	3	4	5	6	7	8
-	-	-	-	-	-	-	-

12. Объекты, не связанные с созданием лесной инфраструктуры, здания, сооружения

№ п/п	Лесничество	Участковое лесничество/ урочище (при наличии)	Лесной квартал	Лесотаксационный выдел	Наименование объекта	Единица измерения	Объем
1	2	3	4	5	6	7	8
-	-	-	-	-	-	-	-

Раздел I. Общие сведения о лесном участке

1. Наименование субъекта Российской Федерации: **Ленинградская область**
2. Наименование муниципального района: **Кингисеппский район**
3. Категория земель: **Земли лесного фонда**
4. Наименование лесничества (лесопарка), участкового лесничества, номера лесных кварталов, номера лесотаксационных выделов и их частей: Кингисеппское лесничество, Сойкинское участковое лесничество, квартал 168 (части выделов 51, 56).
5. Общая площадь лесного участка – **0,0385 га.**
6. Таксационное описание участка по целевому назначению и категориям защитных лесов:

Наименование участкового лесничества	№ квартала	№ выдела	Площадь, га	Состав насаждения	Класс возраста	Возраст, лет	Класс бонитета	Полнота	Запас на га	Общий запас древесины на участке, куб.м.	Доп. Сведения (ОЗУ)
Сойкинское	Целевое назначение лесов – защитные леса, категория защитных лесов – леса, выполняющие функции защиты природных и иных объектов (леса, расположенные в защитных полосах лесов)										
	168	51	0,0293	8С1Е1Б	4	80	4	0,6	137	0*	ООПТ
		56	0,0092	Болото	-					0	ООПТ
Всего на участке:			**0,0385**	**-**						**0****	

* по результатам натурного технического обследования.

** древесина вырублена на основании договора аренды №362/ДС-2012-03 от 07.03.2012.

7. Сведения о наличии на проектируемом лесном участке особо охраняемых природных территорий, о зонах с особыми условиями использования: ООПТ – квартал № 168 выделы 51, 56 Сойкинского участкового лесничества Кингисеппского лесничества (Государственный природный заказник регионального значения «Котельский), зоны с особыми условиями использования - отсутствуют.

Раздел II. Схема расположения лесного участка


Ленинградская область, Кингисеппский район,

Кингисеппское лесничество, Сойкинское участковое лесничество,


квартал 168, части выделов 51, 56

Общая площадь лесного участка: 0,0385 га

Масштаб 1:10 000

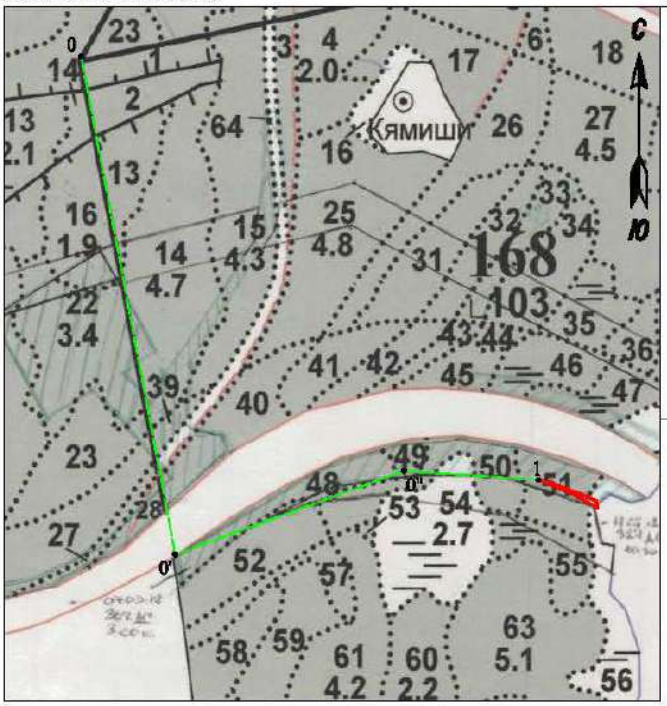

Масштаб 1:2000

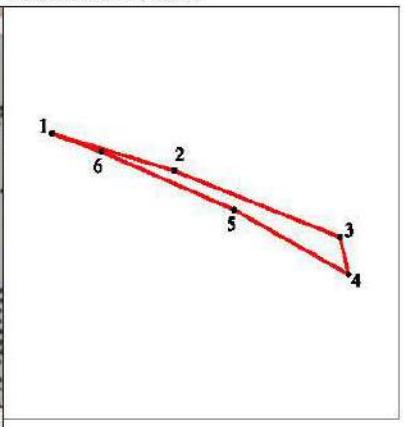

Условные обозначения:

- сформированный лесной участок
- 1 - поворотная точка
- Т.0 - квартальный столб
- линии привязки

Данные инструментальной съемки:			Каталог координат МСК 47 зона 1 (используемая система координат)		
Номера характерных точек	Направление румбы (азимуты) линий, °	Длина линий, метры	Номера характерных точек	X	Y
0 - квартальный столб					
0-0' линия привязки	ЮВ: 11° 37' 26"	742.54	0	401778.39	1286852.89
0'-0'' линия привязки	СВ: 71° 26' 37"	383.30	0'	401051.08	1287002.50
0''-1 линия привязки	ЮВ: 86° 27' 51"	213.71	0''	401173.06	1287365.87
1-2	ЮВ: 74° 21' 08"	40.45	1	401159.88	1287579.17
2-3	ЮВ: 69° 46' 41"	55.98	2	401148.97	1287618.12
3-4	ЮВ: 14° 02' 10"	11.26	3	401129.62	1287670.65
4-5	СЗ: 62° 31' 41"	40.97	4	401118.70	1287673.38
5-6	СЗ: 68° 04' 28"	45.39	5	401137.60	1287637.03
6-1	СЗ: 71° 18' 13"	16.63	6	401154.55	1287594.92

Раздел III. Характеристики лесного участка

1. Распределение земель

Общая площадь – всего	В том числе									
	Лесные земли					Нелесные земли				
	Занятые лесными насаждениями	Лесные культуры в том числе	Лесные питомники, плантации	Не занятые лесными насаждениями	Итого	Дороги	Просеки	Болота	Другие	Итого
1	2	3	4	5	6	7	8	9	10	11
0,0385	0,0293	-	-	-	0,0293	-	-	0,0092	-	0,0092

2. Характеристика насаждений

Целевое назначение лесов	Лесничество	Участковое лесничество/ урочище (при наличии)	Лесной квартал	Хозяйство, преобладающая порода	Площадь (га)/запас древесины (куб. М)-всего	В том числе по группам возраста древостоя (га/тыс.куб. м)			
						Молодняки	Средневозрастные	Приспевающие	Спелые и перестойные
1	2	3	4	5	6	7	8	9	10
Защитные леса	Кингисепп-ское	Сойкинское	168	Хв., С	0,0293	-	0,0293	-	-
					0	-	0	-	-

3. Средние таксационные показатели насаждений лесного участка

Целевое назначение лесов	Хозяйство, преобладающая порода	Состав насаждений	Возраст насаждений	Бонитет насаждений	Полнота древостоев	Средний запас древесины (куб. м/га)		
						Средневозрастные	Приспевающие	Спелые и перестойные
1	2	3	4	5	6	7	8	9
Защитные леса	Хв., С	8С1Е1Б	80	4	0,6	0	-	-

4. Виды и объемы использования лесов на проектируемом лесном участке

Целевое назначение лесов	Хозяйство (хвойное, твердолиственное, мягколиственные)	Площадь (га)	Единица измерения	Объемы использования лесов (изъятия лесных ресурсов)
1	2	3	4	5
Вид использования лесов – строительство, реконструкция, эксплуатация линейных объектов				
Цель предоставления лесного участка – с целью строительства, реконструкции, эксплуатации линейного объекта – дороги железной по титулу «Комплексная реконструкция участка Мга-Гатчина-Веймарн-Ивангород и железнодорожных подходов к портам на южном берегу Финского залива. Станция Лужская-Сортировочная. Строительство парка прибытия и соединительных путей»				
Защитные леса	Хвойное	0,0293	куб.м	0
	Нелесные земли	0,0092	куб.м	0
Всего на участке:		0,0385	куб.м	0

5. Виды использования лесов на проектируемом лесном участке

Лесохозяйственным регламентом Кингисеппского лесничества в Сойкинском участковом лесничестве в квартале № 168 и соответственно в проектируемом лесном участке установлены следующие виды разрешенного использования лесов: виды использования лесов в соответствии со ст. 25 Лесного кодекса РФ и допустимые в защитных лесах; категория защитных лесов – леса, выполняющие функции защиты природных и иных объектов (леса, расположенные в защитных полосах лесов).

6. Проектируемый вид использования лесов:

Строительство, реконструкция, эксплуатация линейных объектов/ строительство, реконструкция, эксплуатация линейного объекта – дороги железной по титулу «Комплексная реконструкция участка Мга-Гатчина-Веймарн-Ивангород и железнодорожных подходов к портам на южном берегу Финского залива. Станция Лужская-Сортировочная. Строительство парка прибытия и соединительных путей».

7. Сведения об обременениях проектируемого лесного участка

По данным государственного лесного реестра кварталы № 168 Сойкинского участкового лесничества Кингисеппского лесничества обременений по договору аренды лесного участка не имеют.

8. Сведения об ограничениях использования лесов

С учетом целевого назначения и правового режима лесов, установленного лесным законодательством Российской Федерации, лесохозяйственным регламентом Кингисеппского лесничества предусмотрены следующие ограничения в использовании лесов:

ограничения в соответствии со ст. 112, 114 Лесного Кодекса РФ.

9. Объекты лесной инфраструктуры

№ п/п	Лесничество	Участковое лесничество/ урочище (при наличии)	Лесной квартал	Лесотаксационный выдел	Наименование объекта	Единица измерения	Объем
1	2	3	4	5	6	7	8
-	-	-	-	-	-	-	-

10. Особо защитные участки лесов

№ п/п	Лесничество	Участковое лесничество/ урочище (при наличии)	Лесной квартал	Лесотаксационный выдел	Назначение	Площадь (га)
1	2	3	4	5	6	7
-	-	-	-	-	-	-

11. Объекты лесного семеноводства

№ п/п	Лесничество	Участковое лесничество/ урочище (при наличии)	Лесной квартал	Лесотаксационный выдел	Наименование объекта	Единица измерения	Объем
1	2	3	4	5	6	7	8
-	-	-	-	-	-	-	-

12. Объекты, не связанные с созданием лесной инфраструктуры, здания, сооружения

№ п/п	Лесничество	Участковое лесничество/ урочище (при наличии)	Лесной квартал	Лесотаксационный выдел	Наименование объекта	Единица измерения	Объем
1	2	3	4	5	6	7	8
-	-	-	-	-	-	-	-

Раздел I. Общие сведения о лесном участке

1. Наименование субъекта Российской Федерации: **Ленинградская область**
2. Наименование муниципального района: **Кингисеппский район**
3. Категория земель: **Земли лесного фонда**
4. Наименование лесничества (лесопарка), участкового лесничества, номера лесных кварталов, номера лесотаксационных выделов и их частей: Кингисеппское лесничество, Приморское участковое лесничество, квартал 210 (часть выдела 20).
5. Общая площадь лесного участка – **0,0382 га.**
6. Таксационное описание участка по целевому назначению и категориям защитных лесов:

Наименование участкового лесничества	№ квартала	№ выдела	Площадь, га	Состав насаждения	Класс возраста	Возраст, лет	Класс бонитета	Полнота	Запас на га	Общий запас древесины на участке, куб.м.	Доп. Сведения (ОЗУ)
Приморское	Целевое назначение лесов – защитные леса, категория защитных лесов – леса, выполняющие функции защиты природных и иных объектов (леса, расположенные в защитных полосах лесов)										
	210	20	0,0382	8Б2Олс+С	4	40	3	0,7	120	0*	ООПТ
Всего на участке:			**0,0382**	**-**						**0****	

* по результатам натурного технического обследования.

** древесина вырублена на основании договора аренды №384/ДС-2012-07 от 17.07.2012.

7. Сведения о наличии на проектируемом лесном участке особо охраняемых природных территорий, о зонах с особыми условиями использования: ООПТ – квартал № 210 выдел 20 Приморского участкового лесничества Кингисеппского лесничества (Государственный природный заказник регионального значения «Котельский), зоны с особыми условиями использования - отсутствуют.

Раздел II. Схема расположения лесного участка


Ленинградская область, Кингисеппский район,

Кингисеппское лесничество, Приморское участковое лесничество,


квартал 210, часть выдела 20

Общая площадь лесного участка: 0,0382 га

Масштаб 1:10 000

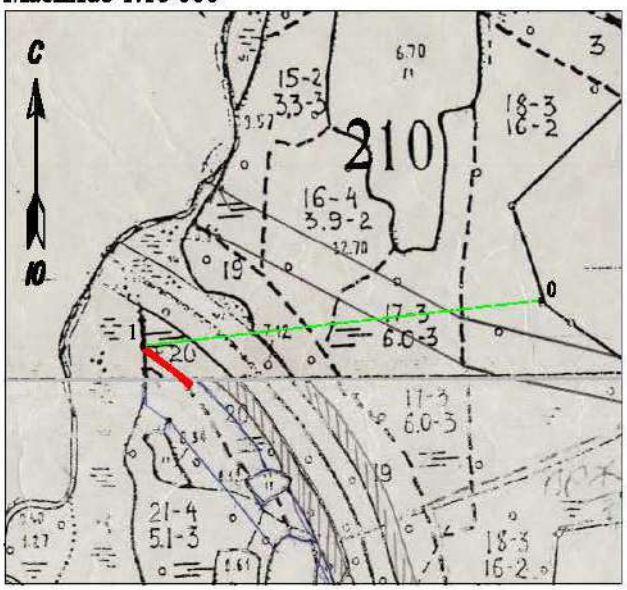

Масштаб 1:2000

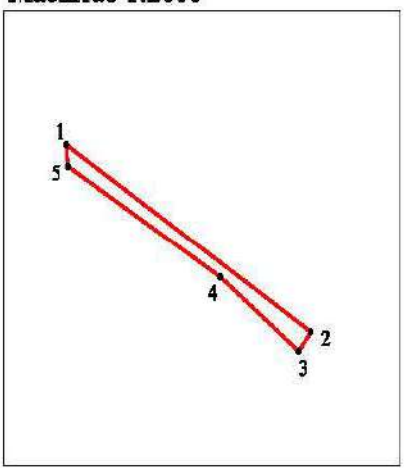

Условные обозначения:

- сформированный лесной участок
- 1 - поворотная точка
- Т.0 - квартальный столб
- линии привязки

Данные инструментальной съемки:			Каталог координат МСК 47 зона 1 (используемая система координат)		
Номера характерных точек	Направление румбы (азимуты) линий, °	Длина линий, метры	Номера характерных точек	X	Y
0 - квартальный столб					
0-1 линия привязки	ЮЗ: 84° 34' 59"	635.67	0	401099.98	1288459.18
1-2	ЮВ: 57° 22' 44"	92.32	1	401039.97	1287826.35
2-3	ЮЗ: 37° 06' 05"	6.43	2	400990.20	1287904.11
3-4	СЗ: 51° 39' 33"	31.71	3	400985.07	1287900.23
4-5	СЗ: 58° 38' 48"	56.73	4	401004.74	1287875.36
5-1	СЗ: 5° 36' 05"	5.74	5	401034.26	1287826.91

Раздел III. Характеристики лесного участка

1. Распределение земель

Общая площадь – всего	В том числе									
	Лесные земли					Нелесные земли				
	Занятые лесными насаждениями	Лесные культуры в том числе	Лесные питомники, плантации	Не занятые лесными насаждениями	Итого	Дороги	Просеки	Болота	Другие	Итого
1	2	3	4	5	6	7	8	9	10	11
0,0382	0,0382	-	-	-	0,0382	-	-	-	-	-

2. Характеристика насаждений

Целевое назначение лесов	Лесничество	Участковое лесничество/ урочище (при наличии)	Лесной квартал	Хозяйство, преобладающая порода	Площадь (га)/запас древесины (куб. М)-всего	В том числе по группам возраста древостоя (га/тыс.куб. м)			
						Молодняки	Средневозрастные	Приспевающие	Спелые и перестойные
1	2	3	4	5	6	7	8	9	10
Защитные леса	Кингисепп-ское	Приморское	210	Мл., Б	0,0382	-	0,0382	-	-
					0	-	0	-	-

3. Средние таксационные показатели насаждений лесного участка

Целевое назначение лесов	Хозяйство, преобладающая порода	Состав насаждений	Возраст насаждений	Бонитет насаждений	Полнота древостоев	Средний запас древесины (куб. м/га)		
						Средневозрастные	Приспевающие	Спелые и перестойные
1	2	3	4	5	6	7	8	9
Защитные леса	Мл., Б	8Б2Олс+С	40	3	0,7	0	-	-

4. Виды и объемы использования лесов на проектируемом лесном участке

Целевое назначение лесов	Хозяйство (хвойное, твердолиственное, мягколиственные)	Площадь (га)	Единица измерения	Объемы использования лесов (изъятия лесных ресурсов)
1	2	3	4	5
Вид использования лесов – строительство, реконструкция, эксплуатация линейных объектов				
Цель предоставления лесного участка – с целью строительства, реконструкции, эксплуатации линейного объекта – дороги железной по титулу «Комплексная реконструкция участка Мга-Гатчина-Веймарн-Ивангород и железнодорожных подходов к портам на южном берегу Финского залива. Станция Лужская-Сортировочная. Строительство парка прибытия и соединительных путей»				
Защитные леса	Мягколиственное	0,0382	куб.м	0
Всего на участке:		0,0382	куб.м	0

5. Виды использования лесов на проектируемом лесном участке

Лесохозяйственным регламентом Кингисеппского лесничества в Приморском участковом лесничестве в квартале № 210 и соответственно в проектируемом лесном участке установлены следующие виды разрешенного использования лесов: виды использования лесов в соответствии со ст. 25 Лесного кодекса РФ и допустимые в защитных лесах; категория защитных лесов – леса, выполняющие функции защиты природных и иных объектов (леса, расположенные в защитных полосах лесов).

6. Проектируемый вид использования лесов:

Строительство, реконструкция, эксплуатация линейных объектов/ строительство, реконструкция, эксплуатация линейного объекта – дороги железной по титулу «Комплексная реконструкция участка Мга-Гатчина-Веймарн-Ивангород и железнодорожных подходов к портам на южном берегу Финского залива. Станция Лужская-Сортировочная. Строительство парка прибытия и соединительных путей».

7. Сведения об обременениях проектируемого лесного участка

По данным государственного лесного реестра кварталы № 210 Приморского участкового лесничества Кингисеппского лесничества обременений по договору аренды лесного участка не имеют.

8. Сведения об ограничениях использования лесов

С учетом целевого назначения и правового режима лесов, установленного лесным законодательством Российской Федерации, лесохозяйственным регламентом Кингисеппского лесничества предусмотрены следующие ограничения в использовании лесов:

ограничения в соответствии со ст. 112, 114 Лесного Кодекса РФ.

9. Объекты лесной инфраструктуры

№ п/п	Лесничество	Участковое лесничество/ урочище (при наличии)	Лесной квартал	Лесотаксационный выдел	Наименование объекта	Единица измерения	Объем
1	2	3	4	5	6	7	8
-	-	-	-	-	-	-	-

10. Особо защитные участки лесов

№ п/п	Лесничество	Участковое лесничество/ урочище (при наличии)	Лесной квартал	Лесотаксационный выдел	Назначение	Площадь (га)
1	2	3	4	5	6	7
-	-	-	-	-	-	-

11. Объекты лесного семеноводства

№ п/п	Лесничество	Участковое лесничество/ урочище (при наличии)	Лесной квартал	Лесотаксационный выдел	Наименование объекта	Единица измерения	Объем
1	2	3	4	5	6	7	8
-	-	-	-	-	-	-	-

12. Объекты, не связанные с созданием лесной инфраструктуры, здания, сооружения

№ п/п	Лесничество	Участковое лесничество/ урочище (при наличии)	Лесной квартал	Лесотаксационный выдел	Наименование объекта	Единица измерения	Объем
1	2	3	4	5	6	7	8
-	-	-	-	-	-	-	-

Раздел I. Общие сведения о лесном участке

1. Наименование субъекта Российской Федерации: **Ленинградская область**

2. Наименование муниципального района: **Кингисеппский район**

3. Категория земель: **Земли лесного фонда**

4. Наименование лесничества (лесопарка), участкового лесничества, номера лесных кварталов, номера лесотаксационных выделов и их частей: Кингисеппское лесничество,Сойкинское участковое лесничество, квартал 168 (часть выдела 56).

5. Общая площадь лесного участка – **0,0162 га.**

6. Таксационное описание участка по целевому назначению и категориям защитных лесов:

Наименование участкового лесничества	№ квартала	№ выдела	Площадь, га	Состав насаждения	Класс возраста	Возраст, лет	Класс бонитета	Полнота	Запас на га	Общий запас древесины на участке, куб.м.	Доп. Сведения (ОЗУ)
Сойкинское	Целевое назначение лесов – защитные леса, категория защитных лесов – леса, выполняющие функции защиты природных и иных объектов (леса, расположенные в защитных полосах лесов)										
	168	56	0,0162	Болото	-					0	ООПТ
Всего на участке:			**0,0162**	**-**						**0**	

7. Сведения о наличии на проектируемом лесном участке особо охраняемых природных территорий, о зонах с особыми условиями использования: ООПТ – квартал № 168 выдел 56 Сойкинского участкового лесничества Кингисеппского лесничества (Государственный природный заказник регионального значения «Котельский), зоны с особыми условиями использования - отсутствуют.

Раздел II. Схема расположения лесного участка


Ленинградская область, Кингисеппский район,

Кингисеппское лесничество, Сойкинское участковое лесничество,


квартал 168, часть выдела 56

Общая площадь лесного участка: 0,0162 га

Масштаб 1:10 000

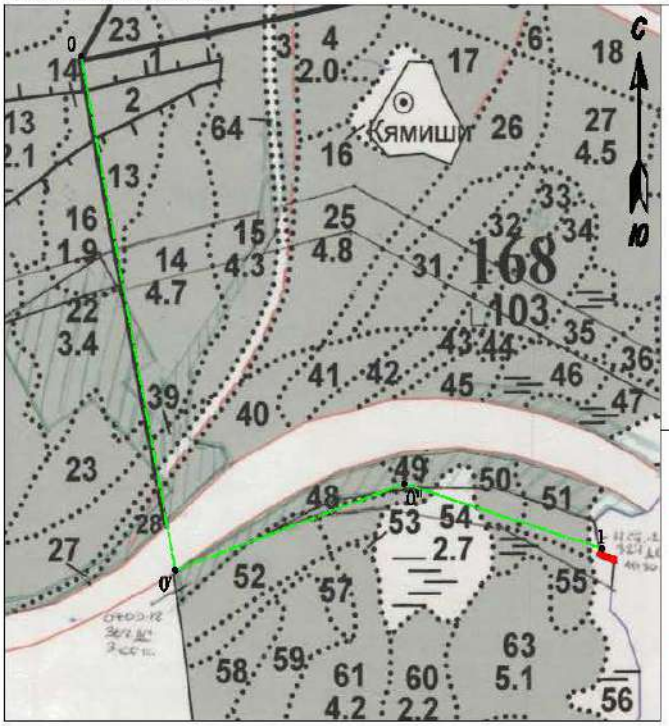

Масштаб 1:1000

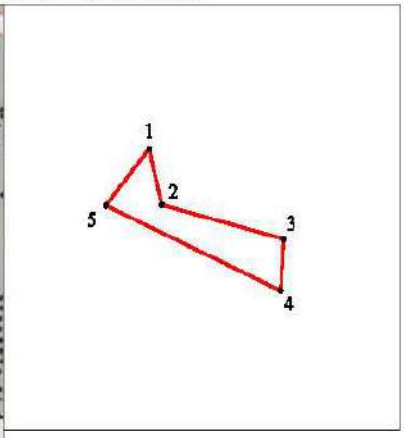

Условные обозначения:

- сформированный лесной участок
- 1 - поворотная точка
- Т.0 - квартальный столб
- линии привязки

Данные инструментальной съемки:			Каталог координат МСК 47 зона 1 (используемая система координат)		
Номера характерных точек	Направление румбы (азимуты) линий, °	Длина линий, метры	Номера характерных точек	X	Y
0 - квартальный столб					
0-0' линия привязки	ЮВ: 11° 37' 26"	742.54	0	401778.39	1286852.89
0'-0" линия привязки	СВ: 71° 26' 37"	383.30	0'	401051.08	1287002.50
0"-1 линия привязки	ЮВ: 73° 45' 19"	327.52	0"	401173.06	1287365.87
1-2	ЮВ: 14° 12' 24"	8.15	1	401081.44	1287680.31
2-3	ЮВ: 75° 58' 40"	19.93	2	401073.54	1287682.31
3-4	ЮЗ: 3° 31' 04"	7.33	3	401068.71	1287701.65
4-5	СЗ: 66° 32' 35"	30.27	4	401061.39	1287701.20
5-1	СВ: 40° 41' 44"	10.55	5	401073.44	1287673.43

Раздел III. Характеристики лесного участка

1. Распределение земель

Общая площадь – всего	В том числе									
	Лесные земли					Нелесные земли				
	Занятые лесными насаждениями	Лесные культуры в том числе	Лесные питомники, плантации	Не занятые лесными насаждениями	Итого	Дороги	Просеки	Болота	Другие	Итого
1	2	3	4	5	6	7	8	9	10	11
0,0162	-	-	-	-	-	-	-	0,0162	-	0,0162

2. Характеристика насаждений

Целевое назначение лесов	Лесничество	Участковое лесничество/ урочище (при наличии)	Лесной квартал	Хозяйство, преобладающая порода	Площадь (га)/запас древесины (куб. М)-всего	В том числе по группам возраста древостоя (га/тыс.куб. м)			
						Молодняки	Средневозрастные	Приспевающие	Спелые и перестойные
1	2	3	4	5	6	7	8	9	10
Защитные леса	Кингисепп-ское	Сойкинское	168	-	-	-	-	-	-
					-	-	-	-	-

3. Средние таксационные показатели насаждений лесного участка

Целевое назначение лесов	Хозяйство, преобладающая порода	Состав насаждений	Возраст насаждений	Бонитет насаждений	Полнота древостое в	Средний запас древесины (куб. м/га)		
						Средневозрастные	Приспевающие	Спелые и перестойные
1	2	3	4	5	6	7	8	9
Защитные леса	-	-	-	-	-	-	-	-

4. Виды и объемы использования лесов на проектируемом лесном участке

Целевое назначение лесов	Хозяйство (хвойное, твердолиственное, мягколиственные)	Площадь (га)	Единица измерения	Объемы использования лесов (изъятия лесных ресурсов)
1	2	3	4	5
Вид использования лесов – строительство, реконструкция, эксплуатация линейных объектов				
Цель предоставления лесного участка – с целью строительства, реконструкции, эксплуатации линейного объекта – дороги железной по титулу «Комплексная реконструкция участка Мга-Гатчина-Веймарн-Ивангород и железнодорожных подходов к портам на южном берегу Финского залива. Станция Лужская-Сортировочная. Строительство парка прибытия и соединительных путей»				
Защитные леса	Нелесные земли	0,0162	куб.м	0
Всего на участке:		0,0162	куб.м	0

5. Виды использования лесов на проектируемом лесном участке

Лесохозяйственным регламентом Кингисеппского лесничества в Сойкинском участковом лесничестве в квартале № 168 и соответственно в проектируемом лесном участке установлены следующие виды разрешенного использования лесов: виды использования лесов в соответствии со ст. 25 Лесного кодекса РФ и допустимые в защитных лесах; категория защитных лесов – леса, выполняющие функции защиты природных и иных объектов (леса, расположенные в защитных полосах лесов).

6. Проектируемый вид использования лесов:

Строительство, реконструкция, эксплуатация линейных объектов/ строительство, реконструкция, эксплуатация линейного объекта – дороги железной по титулу «Комплексная реконструкция участка Мга-Гатчина-Веймарн-Ивангород и железнодорожных подходов к портам на южном берегу Финского залива. Станция Лужская-Сортировочная. Строительство парка прибытия и соединительных путей».

7. Сведения об обременениях проектируемого лесного участка

По данным государственного лесного реестра кварталы № 168 Сойкинского участкового лесничества Кингисеппского лесничества обременений по договору аренды лесного участка не имеют.

8. Сведения об ограничениях использования лесов

С учетом целевого назначения и правового режима лесов, установленного лесным законодательством Российской Федерации, лесохозяйственным регламентом Кингисеппского лесничества предусмотрены следующие ограничения в использовании лесов:

ограничения в соответствии со ст. 112, 114 Лесного Кодекса РФ.

9. Объекты лесной инфраструктуры

№ п/п	Лесничество	Участковое лесничество/ урочище (при наличии)	Лесной квартал	Лесотаксационный выдел	Наименование объекта	Единица измерения	Объем
1	2	3	4	5	6	7	8
-	-	-	-	-	-	-	-

10. Особо защитные участки лесов

№ п/п	Лесничество	Участковое лесничество/ урочище (при наличии)	Лесной квартал	Лесотаксационный выдел	Назначение	Площадь (га)
1	2	3	4	5	6	7
-	-	-	-	-	-	-

11. Объекты лесного семеноводства

№ п/п	Лесничество	Участковое лесничество/ урочище (при наличии)	Лесной квартал	Лесотаксационный выдел	Наименование объекта	Единица измерения	Объем
1	2	3	4	5	6	7	8
-	-	-	-	-	-	-	-

12. Объекты, не связанные с созданием лесной инфраструктуры, здания, сооружения

№ п/п	Лесничество	Участковое лесничество/ урочище (при наличии)	Лесной квартал	Лесотаксационный выдел	Наименование объекта	Единица измерения	Объем
1	2	3	4	5	6	7	8
-	-	-	-	-	-	-	-

Раздел I. Общие сведения о лесном участке

1. Наименование субъекта Российской Федерации: **Ленинградская область**
2. Наименование муниципального района: **Кингисеппский район**
3. Категория земель: **Земли лесного фонда**
4. Наименование лесничества (лесопарка), участкового лесничества, номера лесных кварталов, лесотаксационных выделов и их частей: Кингисеппское лесничество, Приморское участковое лесничество, квартал № 210 (часть выдела 25).
5. Общая площадь лесного участка: **0,0662 га.**
6. Таксационное описание участка по целевому назначению и категориями защитных лесов:

Наименование участкового лесничества	№ квартала	№ выдела	Площадь, га	Состав насаждения	Класс возраста	Возраст, лет	Класс бонитета	Полнота	Запас на га	Общий запас древесины на участке, куб. м	Доп. сведения (ОЗУ)
Целевое назначение лесов - защитные леса, категория защитных лесов - леса, выполняющие функции защиты природных и иных объектов (леса, расположенные в защитных полосах лесов)											
Приморское	210	25	0,0662	4С3Е3Б+Олс	3	50	2	0,6	160	0*	-
Всего на участке:			**0,0662**	**-**						**0***	**-**

* - древесина вырублена ОАО «РЖД» на основании договора аренды №234/ДС-2010-11 от 29.11.2010 года.

7. Сведения о наличии на проектируемом лесном участке особо охраняемых природных территорий, о зонах с особыми условиями использования: особо охраняемые природные территории, зоны с особыми условиями использования отсутствуют.

Раздел II. Схема расположения лесного участка


Ленинградская область, Кингисеппский район,
Кингисеппское лесничество, Приморское участковое лесничество, квартал № 210 (часть выдела 25)
Общая площадь лесного участка: 0,0662 га
Масштаб 1:10 000



С
Ю

Данные инструментальной съемки			Каталог координат МСК 47 зона 1 (используемая система координат)		
Номера характерных точек	Направление, румбы (азимуты) линий, °		Номера характерных точек	X	Y
0 - квартальный столб					
0-1 линия привязки	СЗ 74°24'	102,8	0	399762,29	1288306,24
1-2	ЮЗ 39°41'	26,1	1	399789,96	1288207,24
2-3	СВ 0°47'	26,9	2	399769,85	1288190,55
3-4	СВ 52°49'	29,7	3	399796,73	1288190,92
4-5	ЮВ 44°51'	9,6	4	399814,65	1288214,56
5-6	СВ 49°16'	5,9	5	399807,82	1288221,35
6-7	ЮВ 68°15'	6,9	6	399811,66	1288225,81
7-1	ЮЗ 52°34'	31,5	7	399809,09	1288232,25

Выноска 1
Масштаб 1:1000

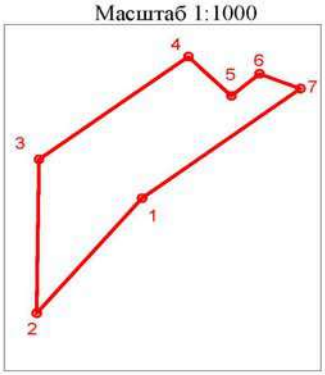

Условные обозначения:

- границы лесного участка
- 1, 2 - поворотные точки
- линия привязки
- 0 - квартальный столб

Взам. инв. №
Подпись и дата
Инв. № подл.

Изм.	Кол.уч.	Лист	№док	Подпись	Дата	6899/65-011	Лист 115

Раздел III. Характеристики лесного участка

1. Распределение земель

Общая площадь - всего	В том числе									
	лесные земли					нелесные земли				
	Занятые лесными насаждениями	Лесные культуры в том числе	Лесные питомники, плантации	Не занятые лесными насаждениями	Итого	Дороги	Просеки	Болото	Другие	Итого
1	2	3	4	5	6	7	8	9	10	11
0,0662	0,0662	-	-	-	**0,0662**	-	-	-	-	**-**

2. Характеристика насаждений

Целевое назначение лесов	Лесничество	Участковое лесничество / урочище (при наличии)	Лесной квартал	Хозяйство, преобладающая порода	Площадь (га)/ запас древесины (тыс. куб. м) - всего	В том числе по группам возраста древостоя (га/тыс. куб. м)			
						Молодняки	Средневозрастные	Приспевающие	Спелые и перестойные
1	2	3	4	5	6	7	8	9	10
Защитные	Кингисеппское	Приморское	210	хв, сосна	0,0662/-	-	0,0662/-	-	-/-

3. Средние таксационные показатели насаждений лесного участка

Целевое назначение лесов	Хозяйство, преобладающая порода	Состав насаждения	Возраст насаждений	Бонитет насаждений	Полнота древостоев	Средний запас древесины лесных насаждений (куб. м/га)		
						Средневозрастные	Приспевающие	Спелые и перестойные
1	2	3	4	5	6	7	8	9
Защитные	хв, сосна	4С3Е3Б+Олс	50	2	0,6	-	-	-

4. Виды и объемы использования лесов на проектируемом лесном участке

Целевое назначение лесов	Хозяйство (хвойное, твердолиственное, мягколиственное)	Площадь (га)	Единица измерения	Объемы использования лесов (изъятия лесных ресурсов)
1	2	3	4	5
Вид использования лесов – строительство, реконструкция, эксплуатация линейных объектов				
Цель предоставления лесного участка – выполнение изыскательских работ для определения возможности дальнейшего перевода из категории земель - земли лесного фонда в категорию - земли промышленности, энергетики, транспорта, связи, радиовещания, телевидения, информатики, земли для обеспечения космической деятельности, земли обороны, безопасности и земли иного специального назначения под строительство и эксплуатацию линейного объекта – дороги железной в рамках объекта «Комплексная реконструкция участка Мга-Гатчина-Веймарн-Ивангород и железнодорожных подходов к портам на южном берегу Финского залива. Станция Лужская-Сортировочная. Строительство парка прибытия и соединительных путей»				
Защитные леса	хвойное	0,0662	куб. м	0
	мягколиственное	-	куб. м	0
	нелесные	-	куб. м	0
Всего на участке:	**-**	**0,0662**	куб. м	**0**

5. Виды использования лесов на проектируемом лесном участке:

Лесохозяйственным регламентом Кингисеппского лесничества в квартале 210 Приморского участкового лесничества и соответственно в проектируемом лесном участке установлены следующие виды разрешенного использования лесов: виды использования лесов в соответствии со статьей 10.1 Федерального закона от 4 декабря 2006 г. № 201-ФЗ «О введении в действие Лесного кодекса Российской Федерации»; со статьей 25 Лесного кодекса РФ и допустимые в защитных лесах, категории защитных лесов: леса, выполняющие функции защиты природных и иных объектов: леса, расположенные в защитных полосах лесов.

6. Проектируемый вид использования лесов:

Выполнение изыскательских работ/ выполнение изыскательских работ для определения возможности дальнейшего перевода из категории земель - земли лесного фонда в категорию - земли промышленности, энергетики, транспорта, связи, радиовещания, телевидения, информатики, земли для обеспечения космической деятельности, земли обороны, безопасности и земли иного специального назначения под строительство и эксплуатацию линейного объекта – дороги железной в рамках объекта «Комплексная реконструкция участка Мга-Гатчина-Веймарн-Ивангород и железнодорожных подходов к портам на южном берегу Финского залива. Станция Лужская-Сортировочная. Строительство парка прибытия и соединительных путей».

7. Сведения об обременениях проектируемого лесного участка:

По данным государственного лесного реестра квартал №120 часть выдела 25 Приморского участкового лесничества Кингисеппского лесничества предоставлен в аренду ОАО «РЖД» на основании договора аренды лесного участка № 991/ДС-2017-03 от 06.03.2017 года, регистрационный номер 47:20:0601003:37-47/001/2017-2 от 05.12.2017 года. Вид использования лесов - строительство, реконструкция и эксплуатация линейного объекта, сроком на 49 лет.

8. Сведения об ограничениях использования лесов:

С учетом целевого назначения и правового режима лесов, установленного лесным законодательством Российской Федерации, лесохозяйственным регламентом Кингисеппского лесничества предусмотрены следующие ограничения в использовании лесов: в соответствии со ст. 114 ЛК РФ.

9. Объекты лесной инфраструктуры

№ п/п	Лесничество	Участковое лесничество/ урочище (при наличии)	Лесной квартал	Лесотаксационный выдел	Назначение	Площадь (га)
1	2	3	4	5	6	7
-	-	-	-	-	-	-

10. Особо защитные участки лесов

№ п/п	Лесничество	Участковое лесничество / урочище (при наличии)	Лесной квартал	Лесотакса-ционный выдел	Назначение	Площадь (га)
1	2	3	4	5	6	7
-	-	-	-	-	-	-

11. Объекты лесного семеноводства

№ п/п	Лесничество	Участковое лесничество / урочище (при наличии)	Лесной квартал	Лесотаксационный выдел	Наименование объекта	Единица измерения	Объем
1	2	3	4	5	6	7	8
-	-	-	-	-	-	-	-

12. Объекты, не связанные с созданием лесной инфраструктуры

№ п/п	Лесничество	Участковое лесничество / урочище (при наличии)	Лесной квартал	Лесотаксационный выдел	Наименование объекта	Единица измерения	Объем
1	2	3	4	5	6	7	8
-	-	-	-	-	-	-	-

Раздел I. Общие сведения о лесном участке

1. Наименование субъекта Российской Федерации: **Ленинградская область**

2. Наименование муниципального района: **Кингисеппский район**

3. Категория земель: **Земли лесного фонда**

4. Наименование лесничества (лесопарка), участкового лесничества, номера лесных кварталов, номера лесотаксационных выделов и их частей Кингисеппское лесничество, Приморское участковое лесничество, квартал 208 (часть выдела 3).

5. Общая площадь лесного участка – **0,0580 га.**

6. Таксационное описание участка по целевому назначению и категориям защитных лесов:


Наименование участкового лесничества	№ квартала	№ выдела	Площадь, га	Состав насаждения	Класс возраста	Возраст, лет	Класс бонитета	Полнота	Запас на га	Общий запас древесины на участке	Доп. Сведения (ОЗУ)
Целевое назначение лесов – защитные леса, категория защитных лесов – леса, выполняющие функции защиты природных и иных объектов (леса, расположенные в защитных полосах лесов)											
Приморское	208	3	0,0580	8Б2Олс+Е	4	35	3	0,7	96	0	-
Всего на участке:			**0,0580**							**0***	

* древесина вырублена ОАО «РЖД» на основании договоров аренды №234/ДС-2010-11 от 29.11.2010 года.


7. Сведения о наличии на проектируемом лесном участке особо охраняемых природных территорий, о зонах с особыми условиями использования: особо охраняемые природные территории, зоны с особыми условиями использования отсутствуют.

Раздел II. Схема расположения лесного участка

Ленинградская область, Кингисеппский район,
Кингисеппское лесничество, Приморское участковое лесничество, квартал 204 (части выделов 42,43,44)
Общая площадь лесного участка: 0,0580 га
Масштаб 1:10 000

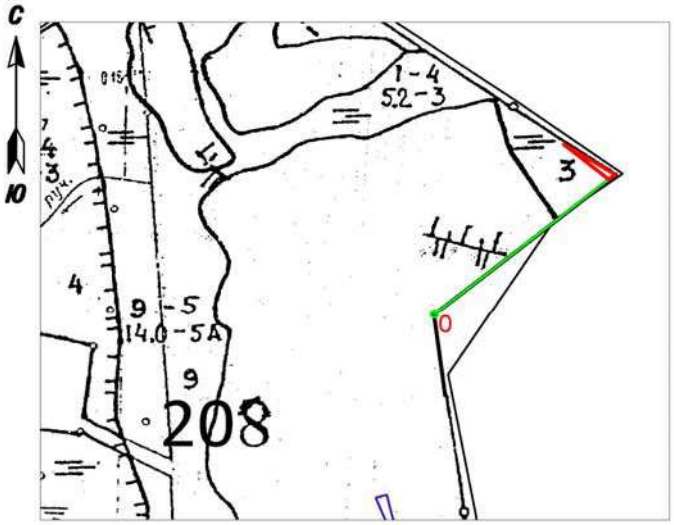

Выноска 1
Масштаб 1:2000

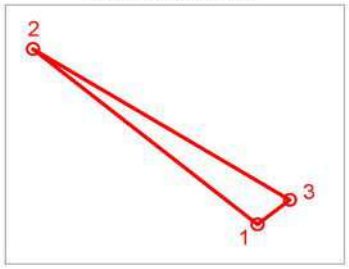

Условные обозначения:
- границы лесного участка
1, 2 - поворотные точки
- линия привязки
0 - квартальный столб

Данные инструментальной съемки			Каталог координат МСК 47 зона 1 (используемая система координат)		
Номера характерных точек	Направление, румбы (азимуты) линий, °		Номера характерных точек	X	Y
0 - квартальный столб					
0-1 линия привязки	СВ 51°6'	355,0	0	402499,51	1280728,01
1-2	СЗ 50°59'	91,5	1	402722,37	1281004,29
2-3	ЮВ 58°38'	95,3	2	402779,95	1280933,23
3-1	ЮЗ 52°17'	13,0	3	402730,34	1281014,60

Раздел III. Характеристики лесного участка

1. Распределение земель

Общая площадь – всего	В том числе									
	Лесные земли					Нелесные земли				
	Занятые лесными насаждениями	Лесные культуры в том числе	Лесные питомники, плантации	Не занятые лесными насаждениями	Итого	Дороги	Просеки	Болота	Другие	Итого
1	2	3	4	5	6	7	8	9	10	11
0,0580	0,0580	-	-	-	0,0580	-	-	-	-	-

2. Характеристика насаждений

Целевое назначение лесов	Лесничество	Участковое лесничество/урочище (при наличии)	Лесной квартал	Хозяйство, преобладающая порода	Площадь (га)/запас древесины (куб. М)-всего	В том числе по группам возраста древостоя (га/тыс.куб. м)			
						Молодняки	Средневозрастные	Приспевающие	Спелые и перестойные
1	2	3	4	5	6	7	8	9	10
Защитные леса	Кингисеппское	Приморское	208	мл., береза	0,0580/-	-	0,0580/-	-	-

3. Средние таксационные показатели насаждений лесного участка

Целевое назначение лесов	Хозяйство, преобладающая порода	Состав насаждений	Возраст насаждений	Бонитет насаждений	Полнота древостоев	Средний запас древесины (куб. м/га)		
						Средневозрастные	Приспевающие	Спелые и перестойные
1	2	3	4	5	6	7	8	9
Защитные леса	мл., береза	8Б2Олс+Е	35	3	0,7	-	-	-

4. Виды и объемы использования лесов на проектируемом лесном участке

Целевое назначени елесов	Хозяйство (хвойное, твердолиственное, мягколиственные)	Площадь (га)	Единица измерения	Объемы использования лесов (изъятия лесных ресурсов)
1	2	3	4	5
Вид использования лесов – строительство, реконструкция, эксплуатация линейных объектов				
Цель предоставления лесного участка – выполнение изыскательских работ для определения возможности дальнейшего перевода из категории земель - земли лесного фонда в категорию - земли промышленности, энергетики, транспорта, связи, радиовещания, телевидения, информатики, земли для обеспечения космической деятельности, земли обороны, безопасности и земли иного специального назначения под строительство и эксплуатацию линейного объекта – дороги железной в рамках объекта «Комплексная реконструкция участка Мга-Гатчина-Веймарн-Ивангород и железнодорожных подходов к портам на южном берегу Финского залива. Станция Лужская-Сортировочная. Строительство парка прибытия и соединительных путей»				
Защитные леса	хвойные	-	куб.м	0
	мягколиственные	0,0580	куб.м	0
	нелесные земли	0	куб.м	0
Всего на участке:		0,0580	куб.м	0

5. Виды использования лесов на проектируемом лесном участке

Лесохозяйственным регламентом Кингисеппского лесничества в Приморском участковом лесничестве в квартале № 208 и соответственно в проектируемом лесном участке установлены следующие виды разрешенного использования лесов: виды использования лесов в соответствии со статьей 10.1 Федерального закона от 4 декабря 2006 г. № 201-ФЗ «О введении в действие Лесного кодекса Российской Федерации»; со статьей 25 Лесного кодекса РФ и допустимые в защитных лесах; категория защитных лесов – леса, выполняющие функции защиты природных и иных объектов (леса, расположенные в защитных полосах лесов).

6. Проектируемый вид использования лесов:

Выполнение изыскательских работ/ выполнение изыскательских работ для определения возможности дальнейшего перевода из категории земель - земли лесного фонда в категорию - земли промышленности, энергетики, транспорта, связи, радиовещания, телевидения, информатики, земли для обеспечения космической деятельности, земли обороны, безопасности и земли иного специального назначения под строительство и эксплуатацию линейного объекта – дороги железной в рамках объекта «Комплексная реконструкция участка Мга-Гатчина-Веймарн-Ивангород и железнодорожных подходов к портам на южном берегу Финского залива. Станция Лужская-Сортировочная. Строительство парка прибытия и соединительных путей».

7. Сведения об обременениях проектируемого лесного участка

По данным государственного лесного реестра лесной участок находится в аренде

ОАО «РЖД» по договору аренды № 991/ДС-2017-03 от 06.03.2017 года, регистрационный номер 47:20:0601003:37-47/001/2017-2 от 05.12.2017 года. Вид использования лесов - строительство, реконструкция и эксплуатация линейного объекта, сроком на 49 лет.

8. Сведения об ограничениях использования лесов

С учетом целевого назначения и правового режима лесов, установленного лесным законодательством Российской Федерации, лесохозяйственным регламентом Кингисеппского лесничества предусмотрены следующие ограничения в использовании лесов:

ограничения в соответствии со ст. 114 Лесного Кодекса РФ.

9. Объекты лесной инфраструктуры

№ п/п	Лесничество	Участковое лесничество/ урочище (при наличии)	Лесной квартал	Лесотаксационный выдел	Наименование объекта	Единица измерения	Объем
1	2	3	4	5	6	7	8
-	-	-	-	-	-а	-	-

10. Особо защитные участки лесов

№ п/п	Лесничество	Участковое лесничество/ урочище (при наличии)	Лесной квартал	Лесотаксационный выдел	Назначение	Площадь (га)
1	2	3	4	5	6	7
-	-	-	-	-	-	-
Итого:						-

11. Объекты лесного семеноводства

№ п/п	Лесничество	Участковое лесничество/ урочище (при наличии)	Лесной квартал	Лесотаксационный выдел	Наименование объекта	Единица измерения	Объем
1	2	3	4	5	6	7	8
-	-	-	-	-	-	-	-

12. Объекты, не связанные с созданием лесной инфраструктуры, здания, сооружения

№ п/п	Лесничество	Участковое лесничество/ урочище (при наличии)	Лесной квартал	Лесотаксационный выдел	Наименование объекта	Единица измерения	Объем
1	2	3	4	5	6	7	8
-	-	-	-	-	-	-	-

Раздел I. Общие сведения о лесном участке

1. Наименование субъекта Российской Федерации: **Ленинградская область**

2. Наименование муниципального района: **Кингисеппский район**

3. Категория земель: **Земли лесного фонда**

4. Наименование лесничества (лесопарка), участкового лесничества, номера лесных кварталов, номера лесотаксационных выделов и их частей Кингисеппское лесничество, Приморское участковое лесничество, квартал 204 (части выделов 42,43,44).

5. Общая площадь лесного участка – **4.9180 га.**

6. Таксационное описание участка по целевому назначению и категориям защитных лесов:


Наименование участкового лесничества	№ квартала	№ выдела	Площадь, га	Состав насаждения	Класс возраста	Возраст, лет	Класс бонитета	Полнота	Запас на га	Общий запас древесины на участке	Доп. Сведения (ОЗУ)
Целевое назначение лесов – защитные леса, категория защитных лесов – леса, выполняющие функции защиты природных и иных объектов (леса, расположенные в защитных полосах лесов)											
Приморское	204	42	4,3817	5Е3С2Б+Ос	4	65	2	0,7	232	0	-
Приморское	204	43	0,2809	5Е2Б2Ос1Олс	4	65	2	0,6	214	0	
Приморское	204	44	0,2554	8Б2Олч	3	25	4	0,4	27	0	
Всего на участке:			**4,9180**							**0***	

* древесина вырублена ОАО «РЖД» на основании договоров аренды №234/ДС-2010-11 от 29.11.2010 года.


7. Сведения о наличии на проектируемом лесном участке особо охраняемых природных территорий, о зонах с особыми условиями использования: особо охраняемые природные территории, зоны с особыми условиями использования отсутствуют.

Раздел II. Схема расположения лесного участка

Ленинградская область, Кингисеппский район,
Кингисеппское лесничество, Приморское участковое лесничество, квартал 204 (части выделов 42,43,44)
Общая площадь лесного участка: 4,9180 га
Масштаб 1:10 000

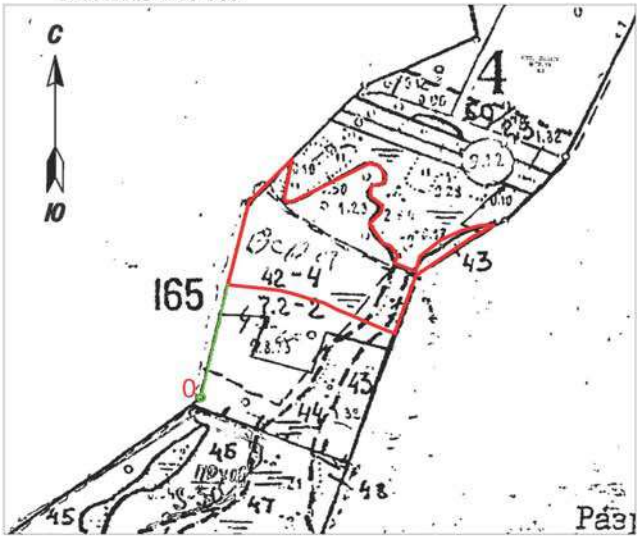

Выноска 1
Масштаб 1:5000

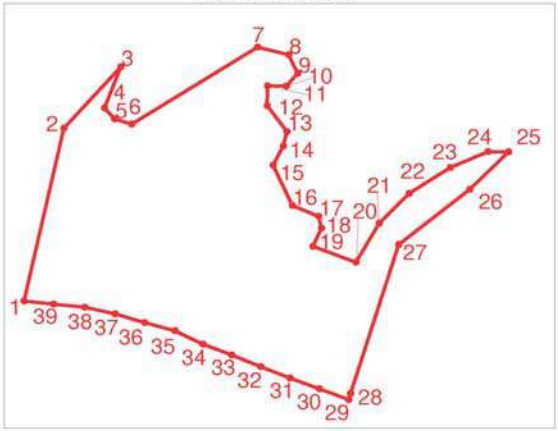

Условные обозначения:

- границы лесного участка
- 1, 2 - поворотные точки
- линия привязки
- 0 - квартальный столб

Данные инструментальной съемки и каталог координат характерных точек приведены на следующей странице.

Данные инструментальной съемки			Каталог координат МСК 47 зона 1 (используемая система координат)		
Номера характерных точек	Направление, румбы (азимуты) линий, °		Номера характерных точек	X	Y
0 - квартальный столб					
0-1 линия привязки	СВ 14°36'	183,0	0	401197,63	1284427,28
1-2	СВ 12°31'	146,0	1	401374,74	1284473,42
2-3	СВ 41°39'	67,6	2	401517,31	1284505,08
3-4	ЮЗ 20°50'	36,3	3	401567,84	1284550,03
4-5	ЮВ 41°16'	12,1	4	401533,94	1284537,12
5-6	ЮВ 72°42'	14,2	5	401524,82	1284545,12
6-7	СВ 57°27'	118,1	6	401520,58	1284558,72
7-8	ЮВ 75°37'	25,3	7	401584,12	1284658,32
8-9	ЮВ 25°13'	16,9	8	401577,82	1284682,86
9-10	ЮЗ 40°15'	14,0	9	401562,53	1284690,06
10-11	СЗ 88°60'	14,9	10	401551,88	1284681,04
11-12	ЮЗ 0°44'	16,3	11	401552,14	1284666,18
12-13	ЮВ 36°8'	26,4	12	401535,88	1284665,97
13-14	ЮЗ 13°39'	12,2	13	401514,54	1284681,55
14-15	ЮЗ 26°56'	17,8	14	401502,64	1284678,66
15-16	ЮВ 24°44'	36,6	15	401486,74	1284670,58
16-17	ЮВ 66°30'	22,5	16	401453,52	1284685,88
17-18	ЮВ 13°32'	9,9	17	401444,54	1284706,53
18-19	ЮЗ 24°17'	16,5	18	401434,90	1284708,85
19-20	ЮВ 68°54'	36,7	19	401419,88	1284702,07
20-21	СВ 29°36'	37,1	20	401406,66	1284736,32
21-22	СВ 44°7	34,0	21	401438,94	1284754,66
22-23	СВ 56°31'	38,9	22	401463,38	1284778,36
23-24	СВ 66°24'	32,7	23	401484,85	1284810,82
24-25	ЮВ 89°7'	16,2	24	401497,94	1284840,79
25-26	ЮЗ 44°41'	43,5	25	401497,69	1284856,96
26-27	ЮЗ 51°6'	72,5	26	401466,76	1284826,37
27-28	ЮЗ 17°10'	128,4	27	401421,27	1284769,98
28-29	ЮЗ 17°10'	5,3	28	401298,63	1284732,09
29-30	СЗ 68°58'	24,9	29	401293,55	1284730,52
30-31	СЗ 69°6'	24,9	30	401302,49	1284707,29
31-32	СЗ 68°12'	24,8	31	401311,38	1284684,02
32-33	СЗ 66°59'	25,1	32	401320,58	1284661,02
33-34	СЗ 68°51'	24,5	33	401330,40	1284637,92
34-35	СЗ 63°42'	24,6	34	401339,24	1284615,08
35-36	СЗ 74°15'	25,1	35	401350,16	1284593,00
36-37	СЗ 72°42'	24,3	36	401356,98	1284568,84
37-38	СЗ 76°60'	24,8	37	401364,20	1284545,68
38-39	СЗ 84°23'	24,8	38	401369,79	1284521,49
39-1	СЗ 83°52'	23,6	39	401372,22	1284496,84

Раздел III. Характеристики лесного участка

1. Распределение земель

Общая площадь – всего	В том числе									
	Лесные земли					Нелесные земли				
	Занятые лесными насаждениями	Лесные культуры в том числе	Лесные питомники, плантации	Не занятые лесными насаждениями	Итого	Дороги	Просеки	Болота	Другие	Итого
1	2	3	4	5	6	7	8	9	10	11
4,9180	4,9180	-	-	-	4,9180	-	-	-	-	-

2. Характеристика насаждений

Целевое назначение лесов	Лесничество	Участковое лесничество/урочище (при наличии)	Лесной квартал	Хозяйство, преобладающая порода	Площадь (га)/запас древесины (куб. М)-всего	В том числе по группам возраста древостоя (га/тыс.куб. м)			
						Молодняки	Средневозрастные	Приспевающие	Спелые и перестойные
1	2	3	4	5	6	7	8	9	10
Защитные леса	Кингисеппское	Приморское	204	хв, ель	4,9180/-	-	4,9180/-	-	-

3. Средние таксационные показатели насаждений лесного участка

Целевое назначение лесов	Хозяйство, преобладающая порода	Состав насаждений	Возраст насаждений	Бонитет насаждений	Полнота древостоев	Средний запас древесины (куб. м/га)		
						Средневозрастные	Приспевающие	Спелые и перестойные
1	2	3	4	5	6	7	8	9
Защитные леса	хв, ель	5Е3С2Б+Ос+Олс+Олч	63	2	0,7	-	-	-

4. Виды и объемы использования лесов на проектируемом лесном участке

Целевое назначени елесов	Хозяйство (хвойное, твердолиственное, мягколиственные)	Площадь (га)	Единица измерения	Объемы использования лесов (изъятия лесных ресурсов)
1	2	3	4	5
Вид использования лесов – строительство, реконструкция, эксплуатация линейных объектов				
Цель предоставления лесного участка – выполнение изыскательских работ для определения возможности дальнейшего перевода из категории земель - земли лесного фонда в категорию - земли промышленности, энергетики, транспорта, связи, радиовещания, телевидения, информатики, земли для обеспечения космической деятельности, земли обороны, безопасности и земли иного специального назначения под строительство и эксплуатацию линейного объекта – дороги железной в рамках объекта «Комплексная реконструкция участка Мга-Гатчина-Веймарн-Ивангород и железнодорожных подходов к портам на южном берегу Финского залива. Станция Лужская-Сортировочная. Строительство парка прибытия и соединительных путей»				
Защитные леса	хвойные	4,6626	куб.м	0
	мягколиственные	0,2554	куб.м	0
	нелесные земли	0	куб.м	0
Всего на участке:		4,9180	куб.м	0

5. Виды использования лесов на проектируемом лесном участке

Лесохозяйственным регламентом Кингисеппского лесничества в Приморском участковом лесничестве в квартале № 204 и соответственно в проектируемом лесном участке установлены следующие виды разрешенного использования лесов: виды использования лесов в соответствии со статьей 10.1 Федерального закона от 4 декабря 2006 г. № 201-ФЗ «О введении в действие Лесного кодекса Российской Федерации»; со статьей 25 Лесного кодекса РФ и допустимые в защитных лесах; категория защитных лесов – леса, выполняющие функции защиты природных и иных объектов (леса, расположенные в защитных полосах лесов).

6. Проектируемый вид использования лесов:

Строительство, реконструкция, эксплуатация линейных объектов/ эксплуатация линейного объекта – дороги железной в рамках объекта «Комплексная реконструкция участка Мга-Гатчина-Веймарн-Ивангород и железнодорожных подходов к портам на южном берегу Финского залива. Станция Лужская-Сортировочная. Строительство парка прибытия и соединительных путей».

7. Сведения об обременениях проектируемого лесного участка

Выполнение изыскательских работ/ выполнение изыскательских работ для определения возможности дальнейшего перевода из категории земель - земли лесного фонда в категорию - земли промышленности, энергетики, транспорта, связи, радиовещания, телевидения, информатики, земли для обеспечения космической деятельности, земли обороны, безопасности и земли иного специального назначения под строительство и эксплуатацию линейного объекта – дороги железной в рамках объекта «Комплексная реконструкция участка Мга-Гатчина-Веймарн-Ивангород и железнодорожных подходов к портам на южном берегу Финского залива. Станция Лужская-Сортировочная. Строительство парка прибытия и соединительных путей».

8. Сведения об ограничениях использования лесов

С учетом целевого назначения и правового режима лесов, установленного лесным законодательством Российской Федерации, лесохозяйственным регламентом Кингисеппского лесничества предусмотрены следующие ограничения в использовании лесов:

ограничения в соответствии со ст. 114 Лесного Кодекса РФ.

9. Объекты лесной инфраструктуры

№ п/п	Лесничество	Участковое лесничество/ урочище (при наличии)	Лесной квартал	Лесотаксационный выдел	Наименование объекта	Единица измерения	Объем
1	2	3	4	5	6	7	8
-	-	-	-	-	-а	-	-

10. Особо защитные участки лесов

№ п/п	Лесничество	Участковое лесничество/ урочище (при наличии)	Лесной квартал	Лесотаксационный выдел	Назначение	Площадь (га)
1	2	3	4	5	6	7
-	-	-	-	-	-	-
Итого:						-

11. Объекты лесного семеноводства

№ п/п	Лесничество	Участковое лесничество/ урочище (при наличии)	Лесной квартал	Лесотаксационный выдел	Наименование объекта	Единица измерения	Объем
1	2	3	4	5	6	7	8
-	-	-	-	-	-	-	-

12. Объекты, не связанные с созданием лесной инфраструктуры, здания, сооружения

№ п/п	Лесничество	Участковое лесничество/ урочище (при наличии)	Лесной квартал	Лесотаксационный выдел	Наименование объекта	Единица измерения	Объем
1	2	3	4	5	6	7	8
-	-	-	-	-	-	-	-

Раздел I. Общие сведения о лесном участке

1. Наименование субъекта Российской Федерации: **Ленинградская область**

2. Наименование муниципального района: **Кингисеппский район**

3. Категория земель: **Земли лесного фонда**

4. Наименование лесничества (лесопарка), участкового лесничества, номера лесных кварталов, номера лесотаксационных выделов и их частей Кингисеппское лесничество, Приморское участковое лесничество, квартал 204 (части выделов 42,43,44).

5. Общая площадь лесного участка – **0,6062 га.**

6. Таксационное описание участка по целевому назначению и категориям защитных лесов:


Наименование участкового лесничества	№ квартала	№ выдела	Площадь, га	Состав насаждения	Класс возраста	Возраст, лет	Класс бонитета	Полнота	Запас на га	Общий запас древесины на участке	Доп. Сведения (ОЗУ)
Целевое назначение лесов – защитные леса, категория защитных лесов – леса, выполняющие функции защиты природных и иных объектов (леса, расположенные в защитных полосах лесов)											
Приморское	204	42	0,5865	5Е3С2Б+Ос	4	65	2	0,7	232	0	-
Приморское	204	43	0,0095	5Е2Б2Ос1Олс	4	65	2	0,6	214	0	-
Приморское	204	44	0,0102	8Б2Олч	3	25	4	0,4	27	0	-
Всего на участке:			**0,6062**							**0***	

* древесина вырублена ОАО «РЖД» на основании договоров аренды №234/ДС-2010-11 от 29.11.2010 года.


7. Сведения о наличии на проектируемом лесном участке особо охраняемых природных территорий, о зонах с особыми условиями использования: особо охраняемые природные территории, зоны с особыми условиями использования отсутствуют.

Раздел II. Схема расположения лесного участка

Ленинградская область, Кингисеппский район,
Кингисеппское лесничество, Приморское участковое лесничество, квартал 204 (части выделов 42,43,44)
Общая площадь лесного участка: 0,6062 га
Масштаб 1:10 000

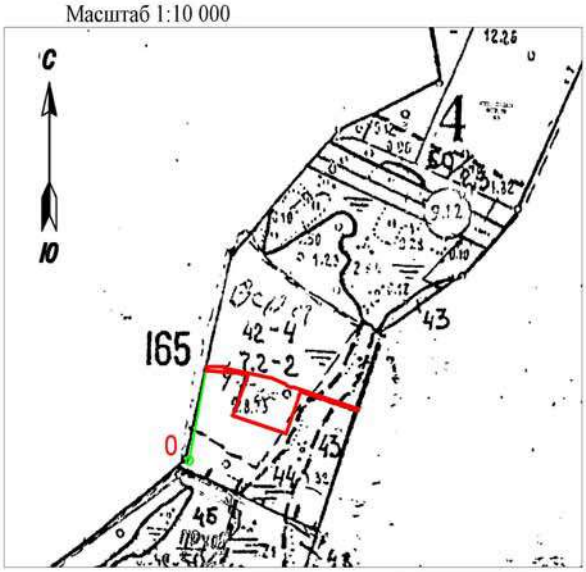

Выноска 1
Масштаб 1:5000

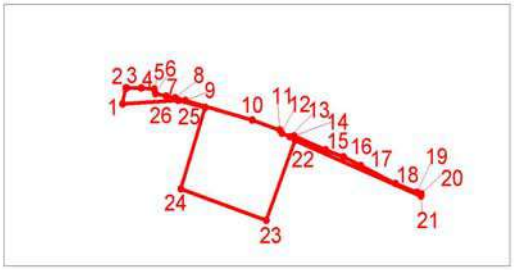

Условные обозначения:

- границы лесного участка
- 1, 2 - поворотные точки
- линия привязки
- 0 - квартальный столб

Данные инструментальной съемки			Каталог координат МСК 47 зона 1 (используемая система координат)		
Номера характерных точек	Направление, румбы (азимуты) линий, °		Номера характерных точек	X	Y
0 - квартальный столб					
0-1 линия привязки	СВ 15°11'	142,6	0	401197,63	1284427,28
1-2	СВ 12°31'	12,4	1	401335,23	1284464,66
2-3	ЮВ 87°13'	0,8	2	401347,29	1284467,34
3-4	СВ 89°57'	12,6	3	401347,25	1284468,16
4-5	ЮВ 84°59'	11,2	4	401347,26	1284480,80
5-6	ЮВ 18°36'	3,5	5	401346,28	1284491,94
6-7	ЮВ 78°40'	9,3	6	401342,95	1284493,06
7-8	ЮВ 80°13'	8,1	7	401341,12	1284502,19
8-9	ЮВ 76°29'	8,9	8	401339,74	1284510,19
9-10	ЮВ 75°38'	59,5	9	401337,66	1284518,84
10-11	ЮВ 72°13'	25,0	10	401322,90	1284576,44
11-12	ЮВ 36°29'	3,0	11	401315,26	1284600,25
12-13	ЮВ 68°1'	7,5	12	401312,88	1284602,01
13-14	СВ 80°44'	3,8	13	401310,09	1284608,92
14-15	ЮВ 68°57'	29,0	14	401310,70	1284612,66
15-16	ЮВ 70°50'	16,3	15	401300,29	1284639,70
16-17	ЮВ 66°33'	16,3	16	401294,93	1284655,12
17-18	ЮВ 65°10'	32,9	17	401288,46	1284670,03
18-19	ЮВ 70°44'	19,7	18	401274,66	1284699,85
19-20	ЮВ 69°24'	4,0	19	401268,14	1284718,49
20-21	ЮЗ 17°12'	1,6	20	401266,73	1284722,24
21-22	СЗ 68°46'	116,4	21	401265,18	1284721,76
22-23	ЮЗ 22°5'	65,4	22	401307,36	1284613,28
23-24	СЗ 72°4'	77,5	23	401246,77	1284588,68
24-25	СВ 18°46'	65,1	24	401270,65	1284514,90
25-26	СЗ 76°36'	23,9	25	401332,33	1284535,86
26-1	ЮЗ 86°50'	48,0	26	401337,88	1284512,58

Раздел III. Характеристики лесного участка

1.Распределение земель

Общая площадь – всего	В том числе									
	Лесные земли					Нелесные земли				
	Занятые лесными насаждениями	Лесные культуры в том числе	Лесные питомники, плантации	Не занятые лесными насаждениями	Итого	Дороги	Просеки	Болота	Другие	Итого
1	2	3	4	5	6	7	8	9	10	11
0,6062	0,6062	-	-	-	0,6062	-	-	-	-	-

2. Характеристика насаждений

Целевое назначение лесов	Лесничество	Участковое лесничество/урочище (при наличии)	Лесной квартал	Хозяйство, преобладающая порода	Площадь (га)/запас древесины (куб. М)-всего	В том числе по группам возраста древостоя (га/тыс.куб. м)			
						Молодняки	Средневозрастные	Приспевающие	Спелые и перестойные
1	2	3	4	5	6	7	8	9	10
Защитные леса	Кингисеппское	Приморское	204	хв, ель	0,6062/-	-	0,6062/-	-	-

3. Средние таксационные показатели насаждений лесного участка

Целевое назначение лесов	Хозяйство, преобладающая порода	Состав насаждений	Возраст насаждений	Бонитет насаждений	Полнота древостоев	Средний запас древесины (куб. м/га)		
						Средневозрастные	Приспевающие	Спелые и перестойные
1	2	3	4	5	6	7	8	9
Защитные леса	хв, ель	5Е3С2Б+Ос+Олс+Олч	63	2	0,7	-	-	-

4. Виды и объемы использования лесов на проектируемом лесном участке

Целевое назначени елесов	Хозяйство (хвойное, твердолиственное, мягколиственные)	Площадь (га)	Единица измерения	Объемы использования лесов (изъятия лесных ресурсов)
1	2	3	4	5
Вид использования лесов – строительство, реконструкция, эксплуатация линейных объектов				
Цель предоставления лесного участка – выполнение изыскательских работ для определения возможности дальнейшего перевода из категории земель - земли лесного фонда в категорию - земли промышленности, энергетики, транспорта, связи, радиовещания, телевидения, информатики, земли для обеспечения космической деятельности, земли обороны, безопасности и земли иного специального назначения под строительство и эксплуатацию линейного объекта – дороги железной в рамках объекта «Комплексная реконструкция участка Мга-Гатчина-Веймарн-Ивангород и железнодорожных подходов к портам на южном берегу Финского залива. Станция Лужская-Сортировочная. Строительство парка прибытия и соединительных путей»				
Защитные леса	хвойные	0,5960	куб.м	0
	мягколиственные	0,0102	куб.м	0
	нелесные земли	0	куб.м	0
Всего на участке:		0,6062	куб.м	0

5. Виды использования лесов на проектируемом лесном участке

Лесохозяйственным регламентом Кингисеппского лесничества в Приморском участковом лесничестве в квартале № 204 и соответственно в проектируемом лесном участке установлены следующие виды разрешенного использования лесов: виды использования лесов в соответствии со статьей 10.1 Федерального закона от 4 декабря 2006 г. № 201-ФЗ «О введении в действие Лесного кодекса Российской Федерации»; со статьей 25 Лесного кодекса РФ и допустимые в защитных лесах; категория защитных лесов – леса, выполняющие функции защиты природных и иных объектов (леса, расположенные в защитных полосах лесов).

6. Проектируемый вид использования лесов:

Выполнение изыскательских работ/ выполнение изыскательских работ для определения возможности дальнейшего перевода из категории земель - земли лесного фонда в категорию - земли промышленности, энергетики, транспорта, связи, радиовещания, телевидения, информатики, земли для обеспечения космической деятельности, земли обороны, безопасности и земли иного специального назначения под строительство и эксплуатацию линейного объекта – дороги железной в рамках объекта «Комплексная реконструкция участка Мга-Гатчина-Веймарн-Ивангород и железнодорожных подходов к портам на южном берегу Финского залива. Станция Лужская-Сортировочная. Строительство парка прибытия и соединительных путей».

7. Сведения об обременениях проектируемого лесного участка

По данным государственного лесного реестра лесной участок находится в аренде

ОАО «РЖД» по договору аренды № 991/ДС-2017-03 от 06.03.2017 года, регистрационный номер 47:20:0601003:37-47/001/2017-2 от 05.12.2017 года. Вид использования лесов - строительство, реконструкция и эксплуатация линейного объекта, сроком на 49 лет.

8. Сведения об ограничениях использования лесов

С учетом целевого назначения и правового режима лесов, установленного лесным законодательством Российской Федерации, лесохозяйственным регламентом Кингисеппского лесничества предусмотрены следующие ограничения в использовании лесов:

ограничения в соответствии со ст. 114 Лесного Кодекса РФ.

9. Объекты лесной инфраструктуры

№ п/п	Лесничество	Участковое лесничество/ урочище (при наличии)	Лесной квартал	Лесотаксационный выдел	Наименование объекта	Единица измерения	Объем
1	2	3	4	5	6	7	8
-	-	-	-	-	-а	-	-

10. Особо защитные участки лесов

№ п/п	Лесничество	Участковое лесничество/ урочище (при наличии)	Лесной квартал	Лесотаксационный выдел	Назначение	Площадь (га)
1	2	3	4	5	6	7
-	-	-	-	-	-	-
Итого:						-

11. Объекты лесного семеноводства

№ п/п	Лесничество	Участковое лесничество/ урочище (при наличии)	Лесной квартал	Лесотаксационный выдел	Наименование объекта	Единица измерения	Объем
1	2	3	4	5	6	7	8
-	-	-	-	-	-	-	-

12. Объекты, не связанные с созданием лесной инфраструктуры, здания, сооружения

№ п/п	Лесничество	Участковое лесничество/ урочище (при наличии)	Лесной квартал	Лесотаксационный выдел	Наименование объекта	Единица измерения	Объем
1	2	3	4	5	6	7	8
-	-	-	-	-	-	-	-

Раздел I. Общие сведения о лесном участке

1. Наименование субъекта Российской Федерации: **Ленинградская область**

2. Наименование муниципального района: **Кингисеппский район**

3. Категория земель: **Земли лесного фонда**

4. Наименование лесничества (лесопарка), участкового лесничества, номера лесных кварталов, номера лесотаксационных выделов и их частей Кингисеппское лесничество, Приморское участковое лесничество, квартал 210 (часть выдела 19).

5. Общая площадь лесного участка – **0,5230 га.**

6. Таксационное описание участка по целевому назначению и категориям защитных лесов:


Наименование участкового лесничества	№ квартала	№ выдела	Площадь, га	Состав насаждения	Класс возраста	Возраст, лет	Класс бонитета	Полнота	Запас на га	Общий запас древесины на участке	Доп. Сведения (ОЗУ)
Целевое назначение лесов – защитные леса, категория защитных лесов – леса, выполняющие функции защиты природных и иных объектов (леса, расположенные в защитных полосах лесов)											
Приморское	210	19	0,5230	7Б3Олс+С+Е+Ос	4	40	2	0,7	131	0*	-
Всего на участке:			**0,5230**							**0***	

* древесина вырублена ОАО «РЖД» на основании договоров аренды №234/ДС-2010-11 от 29.11.2010 года.


7. Сведения о наличии на проектируемом лесном участке особо охраняемых природных территорий, о зонах с особыми условиями использования: особо охраняемые природные территории, зоны с особыми условиями использования отсутствуют.

Раздел II. Схема расположения лесного участка

Ленинградская область, Кингисеппский район,
Кингисеппское лесничество, Приморское участковое лесничество, квартал 210 (часть выдела 19)
Общая площадь лесного участка: 0,5230 га
Масштаб 1:10 000

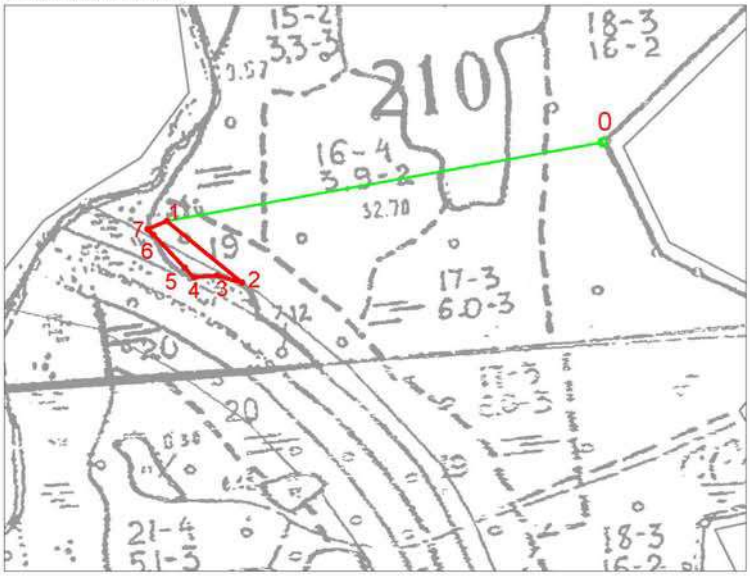

Выноска 1
Масштаб 1:5000

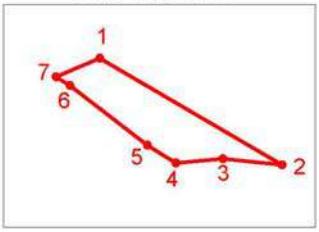

Данные инструментальной съемки			Каталог координат МСК 47 зона 1 (используемая система координат)		
Номера характерных точек	Направление, румбы (азимуты) линий, °		Номера характерных точек	X	Y
0 - квартальный столб					
0-1 линия привязки	ЮЗ 81°27'	609,8	0	401282,94	1288430,29
1-2	ЮВ 59°36'	167,6	1	401192,42	1287827,29
2-3	СЗ 84°3'	47,3	2	401107,56	1287971,86
3-4	ЮЗ 84°58'	37,4	3	401112,46	1287924,85
4-5	СЗ 57°46'	26,6	4	401109,18	1287887,59
5-6	СЗ 52°27'	77,5	5	401123,38	1287865,07
6-7	СЗ 57°37'	13,0	6	401170,63	1287803,62
7-1	СВ 66°50'	37,7	7	401177,60	1287792,63

Условные обозначения:

- границы лесного участка
- 1, 2 - поворотные точки
- линия привязки
- 0 - квартальный столб

Раздел III. Характеристики лесного участка

1.Распределение земель

Общая площадь – всего	В том числе									
	Лесные земли					Нелесные земли				
	Занятые лесными насаждениями	Лесные культуры в том числе	Лесные питомники, плантации	Не занятые лесными насаждениями	Итого	Дороги	Просеки	Болота	Другие	Итого
1	2	3	4	5	6	7	8	9	10	11
0,5230	0,5230	-	-	-	0,5230	-	-	-	-	-

2. Характеристика насаждений

Целевое назначение лесов	Лесничество	Участковое лесничество/урочище (при наличии)	Лесной квартал	Хозяйство, преобладающая порода	Площадь (га)/запас древесины (куб. М)-всего	В том числе по группам возраста древостоя (га/тыс.куб. м)			
						Молодняки	Средневозрастные	Приспевающие	Спелые и перестойные
1	2	3	4	5	6	7	8	9	10
Защитные леса	Кингисеппское	Приморское	210	мл, береза	0,5230/-	-	0,5230/-	-	-

3. Средние таксационные показатели насаждений лесного участка

Целевое назначение лесов	Хозяйство, преобладающая порода	Состав насаждений	Возраст насаждений	Бонитет насаждений	Полнота древостоев	Средний запас древесины (куб. м/га)		
						Средневозрастные	Приспевающие	Спелые и перестойные
1	2	3	4	5	6	7	8	9
Защитные леса	мл, береза	7Б3Олс+С+Е+Ос	40	2	0,7	-	-	-

4. Виды и объемы использования лесов на проектируемом лесном участке

Целевое назначени елесов	Хозяйство (хвойное, твердолиственное, мягколиственные)	Площадь (га)	Единица измерения	Объемы использования лесов (изъятия лесных ресурсов)
1	2	3	4	5
Вид использования лесов – строительство, реконструкция, эксплуатация линейных объектов				
Цель предоставления лесного участка – выполнение изыскательских работ для определения возможности дальнейшего перевода из категории земель - земли лесного фонда в категорию - земли промышленности, энергетики, транспорта, связи, радиовещания, телевидения, информатики, земли для обеспечения космической деятельности, земли обороны, безопасности и земли иного специального назначения под строительство и эксплуатацию линейного объекта – дороги железной в рамках объекта «Комплексная реконструкция участка Мга-Гатчина-Веймарн-Ивангород и железнодорожных подходов к портам на южном берегу Финского залива. Станция Лужская-Сортировочная. Строительство парка прибытия и соединительных путей»				
Защитные леса	хвойные	-	куб.м	0
	мягколиственные	0,5230	куб.м	0
	нелесные земли	0	куб.м	0
Всего на участке:		0,5230	куб.м	0

5. Виды использования лесов на проектируемом лесном участке

Лесохозяйственным регламентом Кингисеппского лесничества в Приморском участковом лесничестве в квартале № 210 и соответственно в проектируемом лесном участке установлены следующие виды разрешенного использования лесов: виды использования лесов в соответствии со статьей 10.1 Федерального закона от 4 декабря 2006 г. № 201-ФЗ «О введении в действие Лесного кодекса Российской Федерации»; со статьей 25 Лесного кодекса РФ и допустимые в защитных лесах; категория защитных лесов – леса, выполняющие функции защиты природных и иных объектов (леса, расположенные в защитных полосах лесов).

6. Проектируемый вид использования лесов:

Выполнение изыскательских работ/ выполнение изыскательских работ для определения возможности дальнейшего перевода из категории земель - земли лесного фонда в категорию - земли промышленности, энергетики, транспорта, связи, радиовещания, телевидения, информатики, земли для обеспечения космической деятельности, земли обороны, безопасности и земли иного специального назначения под строительство и эксплуатацию линейного объекта – дороги железной в рамках объекта «Комплексная реконструкция участка Мга-Гатчина-Веймарн-Ивангород и железнодорожных подходов к портам на южном берегу Финского залива. Станция Лужская-Сортировочная. Строительство парка прибытия и соединительных путей».

7. Сведения об обременениях проектируемого лесного участка

По данным государственного лесного реестра лесной участок находится в аренде ОАО «РЖД» по договору аренды № 991/ДС-2017-03 от 06.03.2017 года, регистрационный номер 47:20:0601003:37-47/001/2017-2 от 05.12.2017 года. Вид использования лесов - строительство, реконструкция и эксплуатация линейного объекта, сроком на 49 лет.

8. Сведения об ограничениях использования лесов

С учетом целевого назначения и правового режима лесов, установленного лесным законодательством Российской Федерации, лесохозяйственным регламентом Кингисеппского лесничества предусмотрены следующие ограничения в использовании лесов:

ограничения в соответствии со ст. 114 Лесного Кодекса РФ.

9. Объекты лесной инфраструктуры

№ п/п	Лесничество	Участковое лесничество/ урочище (при наличии)	Лесной квартал	Лесотаксационный выдел	Наименование объекта	Единица измерения	Объем
1	2	3	4	5	6	7	8
-	-	-	-	-	-а	-	-

10. Особо защитные участки лесов

№ п/п	Лесничество	Участковое лесничество/ урочище (при наличии)	Лесной квартал	Лесотаксационный выдел	Назначение	Площадь (га)
1	2	3	4	5	6	7
-	-	-	-	-	-	-
Итого:						-

11. Объекты лесного семеноводства

№ п/п	Лесничество	Участковое лесничество/ урочище (при наличии)	Лесной квартал	Лесотаксационный выдел	Наименование объекта	Единица измерения	Объем
1	2	3	4	5	6	7	8
-	-	-	-	-	-	-	-

12. Объекты, не связанные с созданием лесной инфраструктуры, здания, сооружения

№ п/п	Лесничество	Участковое лесничество/ урочище (при наличии)	Лесной квартал	Лесотаксационный выдел	Наименование объекта	Единица измерения	Объем
1	2	3	4	5	6	7	8
-	-	-	-	-	-	-	-

Раздел I. Общие сведения о лесном участке

1. Наименование субъекта Российской Федерации: **Ленинградская область**

2. Наименование муниципального района: **Кингисеппский район**

3. Категория земель: **Земли лесного фонда**

4. Наименование лесничества (лесопарка), участкового лесничества, номера лесных кварталов, номера лесотаксационных выделов и их частей Кингисеппское лесничество, Приморское участковое лесничество, квартал 210 (часть выдела 19).

5. Общая площадь лесного участка – **0,4332 га.**

6. Таксационное описание участка по целевому назначению и категориям защитных лесов:


Наименование участкового лесничества	№ квартала	№ выдела	Площадь, га	Состав насаждения	Класс возраста	Возраст, лет	Класс бонитета	Полнота	Запас на га	Общий запас древесины на участке	Доп. Сведения (ОЗУ)
Целевое назначение лесов – защитные леса, категория защитных лесов – леса, выполняющие функции защиты природных и иных объектов (леса, расположенные в защитных полосах лесов)											
Приморское	210	19	0,4332	7Б3Олс+С+Е+Ос	4	40	2	0,7	131	0*	-
Всего на участке:			**0,4332**							**0***	

* древесина вырублена ОАО «РЖД» на основании договоров аренды №234/ДС-2010-11 от 29.11.2010 года


7. Сведения о наличии на проектируемом лесном участке особо охраняемых природных территорий, о зонах с особыми условиями использования: особо охраняемые природные территории, зоны с особыми условиями использования отсутствуют.

Раздел II. Схема расположения лесного участка

Ленинградская область, Кингисеппский район,
Кингисеппское лесничество, Приморское участковое лесничество, квартал 210 (часть выдела 19)
Общая площадь лесного участка: 0,4332 га
Масштаб 1:10 000

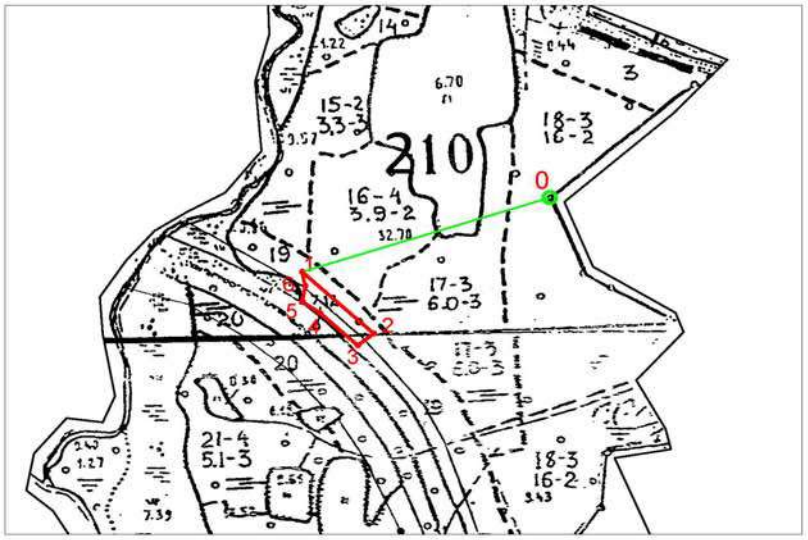

Выноска 1
Масштаб 1:5000

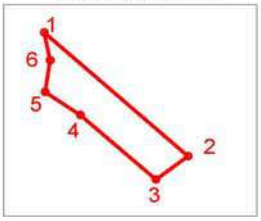

Данные инструментальной съемки			Каталог координат МСК 47 зона 1 (используемая система координат)		
Номера характерных точек	Направление, румбы (азимуты) линий, °		Номера характерных точек	X	Y
0 - квартальный столб					
0-1 линия привязки	ЮЗ 65°5'	473,1	0	401282,94	1288430,29
1-2	ЮВ 47°29'	154,2	1	401083,70	1288001,14
2-3	ЮЗ 52°8'	32,2	2	400979,50	1288114,78
3-4	СЗ 47°38'	80,8	3	400959,74	1288089,36
4-5	СЗ 55°12'	34,0	4	401014,21	1288029,64
5-6	СВ 8°19'	26,9	5	401033,59	1288001,76
6-1	СЗ 10°55'	23,9	6	401060,24	1288005,66

Условные обозначения:

- границы лесного участка
- 1, 2 - поворотные точки
- линия привязки
- 0 - квартальный столб

Раздел III. Характеристики лесного участка

1.Распределение земель

Общая площадь – всего	В том числе									
	Лесные земли					Нелесные земли				
	Занятые лесными насаждениями	Лесные культуры в том числе	Лесные питомники, плантации	Не занятые лесными насаждениями	Итого	Дороги	Просеки	Болота	Другие	Итого
1	2	3	4	5	6	7	8	9	10	11
0,4332	0,4332	-	-	-	0,4332	-	-	-	-	-

2. Характеристика насаждений

Целевое назначение лесов	Лесничество	Участковое лесничество/урочище (при наличии)	Лесной квартал	Хозяйство, преобладающая порода	Площадь (га)/запас древесины (куб. М)-всего	В том числе по группам возраста древостоя (га/тыс.куб. м)			
						Молодняки	Средневозрастные	Приспевающие	Спелые и перестойные
1	2	3	4	5	6	7	8	9	10
Защитные леса	Кингисеппское	Приморское	210	мл, береза	0,4332/-	-	0,4332/-	-	-

3. Средние таксационные показатели насаждений лесного участка

Целевое назначение лесов	Хозяйство, преобладающая порода	Состав насаждений	Возраст насаждений	Бонитет насаждений	Полнота древостоев	Средний запас древесины (куб. м/га)		
						Средневозрастные	Приспевающие	Спелые и перестойные
1	2	3	4	5	6	7	8	9
Защитные леса	мл, береза	7Б3Олс+С+Е+Ос	40	2	0,7	-	-	-

4. Виды и объемы использования лесов на проектируемом лесном участке

Целевое назначени елесов	Хозяйство (хвойное, твердолиственное, мягколиственные)	Площадь (га)	Единица измерения	Объемы использования лесов (изъятия лесных ресурсов)
1	2	3	4	5
Вид использования лесов – строительство, реконструкция, эксплуатация линейных объектов				
Цель предоставления лесного участка – выполнение изыскательских работ для определения возможности дальнейшего перевода из категории земель - земли лесного фонда в категорию - земли промышленности, энергетики, транспорта, связи, радиовещания, телевидения, информатики, земли для обеспечения космической деятельности, земли обороны, безопасности и земли иного специального назначения под строительство и эксплуатацию линейного объекта – дороги железной в рамках объекта «Комплексная реконструкция участка Мга-Гатчина-Веймарн-Ивангород и железнодорожных подходов к портам на южном берегу Финского залива. Станция Лужская-Сортировочная. Строительство парка прибытия и соединительных путей»				
Защитные леса	хвойные	-	куб.м	0
	мягколиственные	0,4332	куб.м	0
	нелесные земли	0	куб.м	0
Всего на участке:		0,4332	куб.м	0

5. Виды использования лесов на проектируемом лесном участке

Лесохозяйственным регламентом Кингисеппского лесничества в Приморском участковом лесничестве в квартале № 210 и соответственно в проектируемом лесном участке установлены следующие виды разрешенного использования лесов: виды использования лесов в соответствии со статьей 10.1 Федерального закона от 4 декабря 2006 г. № 201-ФЗ «О введении в действие Лесного кодекса Российской Федерации»; со статьей 25 Лесного кодекса РФ и допустимые в защитных лесах; категория защитных лесов – леса, выполняющие функции защиты природных и иных объектов (леса, расположенные в защитных полосах лесов).

6. Проектируемый вид использования лесов:

Выполнение изыскательских работ/ выполнение изыскательских работ для определения возможности дальнейшего перевода из категории земель - земли лесного фонда в категорию - земли промышленности, энергетики, транспорта, связи, радиовещания, телевидения, информатики, земли для обеспечения космической деятельности, земли обороны, безопасности и земли иного специального назначения под строительство и эксплуатацию линейного объекта – дороги железной в рамках объекта «Комплексная реконструкция участка Мга-Гатчина-Веймарн-Ивангород и железнодорожных подходов к портам на южном берегу Финского залива. Станция Лужская-Сортировочная. Строительство парка прибытия и соединительных путей».

7. Сведения об обременениях проектируемого лесного участка

По данным государственного лесного реестра лесной участок находится в аренде

ОАО «РЖД» по договору аренды № 991/ДС-2017-03 от 06.03.2017 года, регистрационный номер 47:20:0601003:37-47/001/2017-2 от 05.12.2017 года. Вид использования лесов - строительство, реконструкция и эксплуатация линейного объекта, сроком на 49 лет.

8. Сведения об ограничениях использования лесов

С учетом целевого назначения и правового режима лесов, установленного лесным законодательством Российской Федерации, лесохозяйственным регламентом Кингисеппского лесничества предусмотрены следующие ограничения в использовании лесов:

ограничения в соответствии со ст. 114 Лесного Кодекса РФ.

9. Объекты лесной инфраструктуры

№ п/п	Лесничество	Участковое лесничество/ урочище (при наличии)	Лесной квартал	Лесотаксационный выдел	Наименование объекта	Единица измерения	Объем
1	2	3	4	5	6	7	8
-	-	-	-	-	-а	-	-

10. Особо защитные участки лесов

№ п/п	Лесничество	Участковое лесничество/ урочище (при наличии)	Лесной квартал	Лесотаксационный выдел	Назначение	Площадь (га)
1	2	3	4	5	6	7
-	-	-	-	-	-	-
Итого:						-

11. Объекты лесного семеноводства

№ п/п	Лесничество	Участковое лесничество/ урочище (при наличии)	Лесной квартал	Лесотаксационный выдел	Наименование объекта	Единица измерения	Объем
1	2	3	4	5	6	7	8
-	-	-	-	-	-	-	-

12.Объекты, не связанные с созданием лесной инфраструктуры, здания, сооружения

№ п/п	Лесничество	Участковое лесничество/ урочище (при наличии)	Лесной квартал	Лесотаксационный выдел	Наименование объекта	Единица измерения	Объем
1	2	3	4	5	6	7	8
-	-	-	-	-	-	-	-

Раздел I. Общие сведения о лесном участке

1. Наименование субъекта Российской Федерации: **Ленинградская область**

2. Наименование муниципального района: **Кингисеппский район**

3. Категория земель: **Земли лесного фонда**

4. Наименование лесничества (лесопарка), участкового лесничества, номера лесных кварталов, номера лесотаксационных выделов и их частей Кингисеппское лесничество, Приморское участковое лесничество, квартал 210 (часть выдела 20).

5. Общая площадь лесного участка – **2.1283 га.**

6. Таксационное описание участка по целевому назначению и категориям защитных лесов:


Наименование участкового лесничества	№ квартала	№ выдела	Площадь, га	Состав насаждения	Класс возраста	Возраст, лет	Класс бонитета	Полнота	Запас на га	Общий запас древесины на участке	Доп. Сведения (ОЗУ)
Целевое назначение лесов – защитные леса, категория защитных лесов – леса, выполняющие функции защиты природных и иных объектов (леса расположенные в защитных полосах лесов)											
Приморское	210	20	2,1283	8Б2Олс+С	4	40	3	0,7	118	0	-
Всего на участке:			**2,1283**							**0***	

* древесина вырублена ОАО «РЖД» на основании договоров аренды №234/ДС-2010-11 от 29.11.2010 года.


7. Сведения о наличии на проектируемом лесном участке особо охраняемых природных территорий, о зонах с особыми условиями использования: особо охраняемые природные территории, зоны с особыми условиями использования отсутствуют.

Раздел II. Схема расположения лесного участка

Ленинградская область, Кингисеппский район,
Кингисеппское лесничество, Приморское участковое лесничество, квартал 210 (часть выдела 20)
Общая площадь лесного участка: 2,1283 га
Масштаб 1:10 000

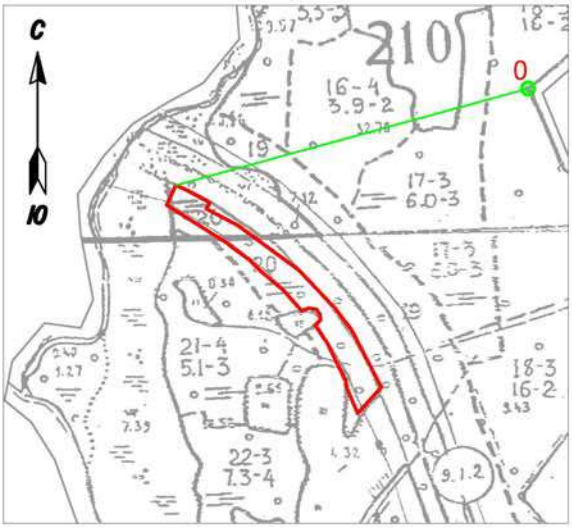

Выноска 1
Масштаб 1:5000

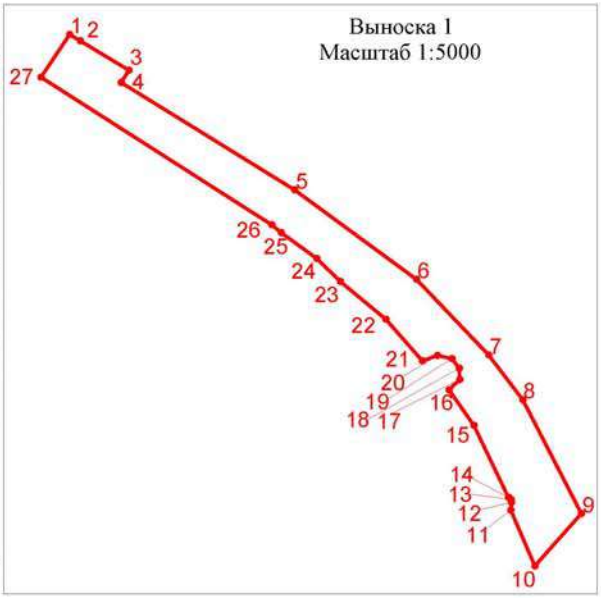

Условные обозначения:

- границы лесного участка
- 1, 2 - поворотные точки
- линия привязки
- 0 - квартальный столб

Данные инструментальной съемки			Каталог координат МСК 47 зона 1 (используемая система координат)		
Номера характерных точек	Направление, румбы (азимуты) линий, °		Номера характерных точек	X	Y
0 - квартальный столб					
0-1 линия привязки	ЮЗ 81°41'	644,5	0	401227,79	1288391,62
1-2	ЮВ 58°42'	9,9	1	401134,76	1287753,91
2-3	ЮВ 58°44'	45,0	2	401129,61	1287762,38
3-4	ЮЗ 32°0'	11,5	3	401106,26	1287800,81
4-5	ЮВ 58°17'	161,6	4	401096,47	1287794,69
5-6	ЮВ 53°43'	119,6	5	401011,46	1287932,17
6-7	ЮВ 43°34'	82,8	6	400940,63	1288028,60
7-8	ЮВ 37°21'	44,5	7	400880,62	1288085,65
8-9	ЮВ 27°17'	101,5	8	400845,21	1288112,66
9-10	ЮЗ 41°43'	55,5	9	400755,01	1288159,17
10-11	СЗ 23°21'	48,0	10	400713,59	1288122,24
11-12	СВ 4°2'	6,2	11	400757,70	1288103,21
12-13	СЗ 7°30'	2,3	12	400763,92	1288103,65
13-14	СЗ 49°42'	2,6	13	400766,20	1288103,35
14-15	СЗ 25°45'	63,1	14	400767,88	1288101,37
15-16	СЗ 34°57'	34,4	15	400824,72	1288073,96
16-17	СВ 45°22'	11,9	16	400852,88	1288054,28
17-18	СЗ 2°39'	8,9	17	400861,24	1288062,75
18-19	СЗ 36°16'	9,5	18	400870,13	1288062,34
19-20	СЗ 77°55'	11,9	19	400877,82	1288056,70
20-21	ЮЗ 70°15'	12,6	20	400880,32	1288045,03
21-22	СЗ 41°22'	43,9	21	400876,06	1288033,16
22-23	СЗ 50°17'	46,8	22	400909,02	1288004,14
23-24	СЗ 45°19'	26,0	23	400938,90	1287968,18
24-25	СЗ 53°60'	34,9	24	400957,18	1287949,70
25-26	СЗ 50°18'	9,5	25	400977,68	1287921,49
26-27	СЗ 57°23'	217,1	26	400983,76	1287914,17
27-1	СВ 33°35'	40,8	27	401100,78	1287731,34

Раздел III. Характеристики лесного участка

1. Распределение земель

Общая площадь – всего	В том числе									
	Лесные земли					Нелесные земли				
	Занятые лесными насаждениями	Лесные культуры в том числе	Лесные питомники, плантации	Не занятые лесными насаждениями	Итого	Дороги	Просеки	Болота	Другие	Итого
1	2	3	4	5	6	7	8	9	10	11
2,1283	2,1283	-	-	-	2,1283	-	-	-	-	-

2. Характеристика насаждений

Целевое назначение лесов	Лесничество	Участковое лесничество/урочище (при наличии)	Лесной квартал	Хозяйство, преобладающая порода	Площадь (га)/запас древесины (куб. М)-всего	В том числе по группам возраста древостоя (га/тыс.куб. м)			
						Молодняки	Средневозрастные	Приспевающие	Спелые и перестойные
1	2	3	4	5	6	7	8	9	10
Защитные леса	Кингисеппское	Приморское	210	мл, береза	2,1283/-	-	2,1283/-	-	-

3. Средние таксационные показатели насаждений лесного участка

Целевое назначение лесов	Хозяйство, преобладающая порода	Состав насаждений	Возраст насаждений	Бонитет насаждений	Полнота древостоев	Средний запас древесины (куб. м/га)		
						Средневозрастные	Приспевающие	Спелые и перестойные
1	2	3	4	5	6	7	8	9
Защитные леса	мл, береза	8Б2Олс+С	40	3	0,7	-	-	-

4. Виды и объемы использования лесов на проектируемом лесном участке

Целевое назначени елесов	Хозяйство (хвойное, твердолиственное, мягколиственные)	Площадь (га)	Единица измерения	Объемы использования лесов (изъятия лесных ресурсов)
1	2	3	4	5
Вид использования лесов – строительство, реконструкция, эксплуатация линейных объектов				
Цель предоставления лесного участка – выполнение изыскательских работ для определения возможности дальнейшего перевода из категории земель - земли лесного фонда в категорию - земли промышленности, энергетики, транспорта, связи, радиовещания, телевидения, информатики, земли для обеспечения космической деятельности, земли обороны, безопасности и земли иного специального назначения под строительство и эксплуатацию линейного объекта – дороги железной в рамках объекта «Комплексная реконструкция участка Мга-Гатчина-Веймарн-Ивангород и железнодорожных подходов к портам на южном берегу Финского залива. Станция Лужская-Сортировочная. Строительство парка прибытия и соединительных путей»				
Защитные леса	хвойные	-	куб.м	0
	мягколиственные	2,1283	куб.м	0
	нелесные земли	0	куб.м	0
Всего на участке:		2,1283	куб.м	0

5. Виды использования лесов на проектируемом лесном участке

Лесохозяйственным регламентом Кингисеппского лесничества в Приморском участковом лесничестве в квартале № 210 и соответственно в проектируемом лесном участке установлены следующие виды разрешенного использования лесов: виды использования лесов в соответствии со статьей 10.1 Федерального закона от 4 декабря 2006 г. № 201-ФЗ «О введении в действие Лесного кодекса Российской Федерации»; со статьей 25 Лесного кодекса РФ и допустимые в защитных лесах; категория защитных лесов – леса, выполняющие функции защиты природных и иных объектов (леса, расположенные в защитных полосах лесов).

6. Проектируемый вид использования лесов:

Выполнение изыскательских работ/ выполнение изыскательских работ для определения возможности дальнейшего перевода из категории земель - земли лесного фонда в категорию - земли промышленности, энергетики, транспорта, связи, радиовещания, телевидения, информатики, земли для обеспечения космической деятельности, земли обороны, безопасности и земли иного специального назначения под строительство и эксплуатацию линейного объекта – дороги железной в рамках объекта «Комплексная реконструкция участка Мга-Гатчина-Веймарн-Ивангород и железнодорожных подходов к портам на южном берегу Финского залива. Станция Лужская-Сортировочная. Строительство парка прибытия и соединительных путей».

7. Сведения об обременениях проектируемого лесного участка

По данным государственного лесного реестра лесной участок находится в аренде ОАО «РЖД» по договору аренды № 991/ДС-2017-03 от 06.03.2017 года, регистрационный номер 47:20:0601003:37-47/001/2017-2 от 05.12.2017 года. Вид использования лесов - строительство, реконструкция и эксплуатация линейного объекта, сроком на 49 лет.

8. Сведения об ограничениях использования лесов

С учетом целевого назначения и правового режима лесов, установленного лесным законодательством Российской Федерации, лесохозяйственным регламентом Кингисеппского лесничества предусмотрены следующие ограничения в использовании лесов:

ограничения в соответствии со ст. 114 Лесного Кодекса РФ.

9. Объекты лесной инфраструктуры

№ п/п	Лесничество	Участковое лесничество/ урочище (при наличии)	Лесной квартал	Лесотаксационный выдел	Наименование объекта	Единица измерения	Объем
1	2	3	4	5	6	7	8
-	-	-	-	-	-а	-	-

10. Особо защитные участки лесов

№ п/п	Лесничество	Участковое лесничество/ урочище (при наличии)	Лесной квартал	Лесотаксационный выдел	Назначение	Площадь (га)
1	2	3	4	5	6	7
-	-	-	-	-	-	-
Итого:						-

11. Объекты лесного семеноводства

№ п/п	Лесничество	Участковое лесничество/ урочище (при наличии)	Лесной квартал	Лесотаксационный выдел	Наименование объекта	Единица измерения	Объем
1	2	3	4	5	6	7	8
-	-	-	-	-	-	-	-

12. Объекты, не связанные с созданием лесной инфраструктуры, здания, сооружения

№ п/п	Лесничество	Участковое лесничество/ урочище (при наличии)	Лесной квартал	Лесотаксационный выдел	Наименование объекта	Единица измерения	Объем
1	2	3	4	5	6	7	8
-	-	-	-	-	-	-	-

Раздел I. Общие сведения о лесном участке

1. Наименование субъекта Российской Федерации: **Ленинградская область**

2. Наименование муниципального района: **Кингисеппский район**

3. Категория земель: **Земли лесного фонда**

4. Наименование лесничества (лесопарка), участкового лесничества, номера лесных кварталов, номера лесотаксационных выделов и их частей Кингисеппское лесничество, Приморское участковое лесничество, квартал 210 (часть выдела 26).

5. Общая площадь лесного участка – **0,2077 га.**

6. Таксационное описание участка по целевому назначению и категориям защитных лесов:


Наименование участкового лесничества	№ квартала	№ выдела	Площадь, га	Состав насаждения	Класс возраста	Возраст, лет	Класс бонитета	Полнота	Запас на га	Общий запас древесины на участке	Доп. Сведения (ОЗУ)
Целевое назначение лесов – защитные леса, категория защитных лесов – ценные леса (запретные полосы лесов, расположенные вдоль водных объектов)											
Приморское	210	26	0,2077	5Б3Олс1Ос1С	4	40	2	0,6	112	0	-
Всего на участке:			**0,2077**							**0***	

* древесина вырублена ОАО «РЖД» на основании договоров аренды №447/ДС-2012-12 от 11.12.2012 года.

7. Сведения о наличии на проектируемом лесном участке особо охраняемых природных территорий, о зонах с особыми условиями использования: особо охраняемые природные территории, зоны с особыми условиями использования отсутствуют.


Раздел II. Схема расположения лесного участка

Ленинградская область, Кингисеппский район,
Кингисеппское лесничество, Приморское участковое лесничество,
квартал 210 (часть выдела 26)
Общая площадь лесного участка: 0,2077 га
Масштаб 1:10 000

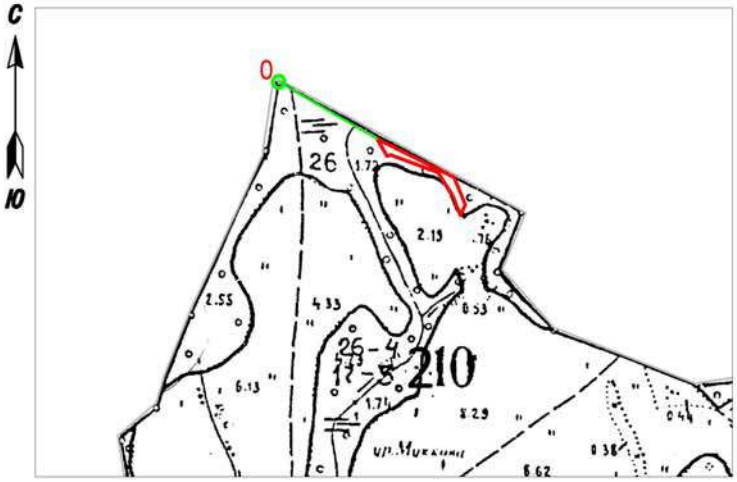

Условные обозначения:
- границы лесного участка
1, 2 - поворотные точки
- линия привязки
- квартальный столб

Выноска 1
Масштаб 1:5000

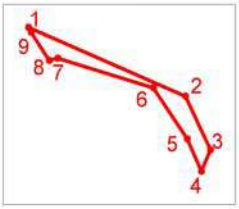

Данные инструментальной съемки			Каталог координат МСК 47 зона 1 (используемая система координат)		
Номера характерных точек	Направление, румбы (азимуты) линий, °		Номера характерных точек	X	Y
0 - квартальный столб					
0-1 линия привязки	ЮВ 61°8'	194,3	0	400650,14	1285675,38
1-2	ЮВ 67°25'	142,6	1	400556,28	1285845,55
2-3	ЮВ 26°26'	47,3	2	400501,47	1285977,23
3-4	ЮЗ 24°16'	18,6	3	400459,10	1285998,28
4-5	СЗ 24°48'	28,2	4	400442,12	1285990,62
5-6	СЗ 35°10'	49,6	5	400467,68	1285978,81
6-7	СЗ 73°41'	83,6	6	400508,19	1285950,27
7-8	ЮЗ 77°33'	7,3	7	400531,68	1285870,05
8-9	СЗ 34°16'	26,7	8	400530,11	1285862,93
9-1	СЗ 29°54'	4,8	9	400552,14	1285847,93

Раздел III. Характеристики лесного участка

1. Распределение земель

Общая площадь – всего	В том числе									
	Лесные земли					Нелесные земли				
	Занятые лесными насаждениями	Лесные культуры в том числе	Лесные питомники, плантации	Не занятые лесными насаждениями	Итого	Дороги	Просеки	Болота	Другие	Итого
1	2	3	4	5	6	7	8	9	10	11
0,2077	0,2077	-	-	-	0,2077	-	-	-	-	-

2. Характеристика насаждений

Целевое назначение лесов	Лесничество	Участковое лесничество/урочище (при наличии)	Лесной квартал	Хозяйство, преобладающая порода	Площадь (га)/запас древесины (куб. М)-всего	В том числе по группам возраста древостоя (га/тыс.куб. м)			
						Молодняки	Средневозрастные	Приспевающие	Спелые и перестойные
1	2	3	4	5	6	7	8	9	10
Защитные леса	Кингисеппское	Приморское	210	мл., береза	0,2077/-	-	0,2077/-	-	-

3. Средние таксационные показатели насаждений лесного участка

Целевое назначение лесов	Хозяйство, преобладающая порода	Состав насаждений	Возраст насаждений	Бонитет насаждений	Полнота древостоев	Средний запас древесины (куб. м/га)		
						Средневозрастные	Приспевающие	Спелые и перестойные
1	2	3	4	5	6	7	8	9
Защитные леса	мл., береза	5Б3Олс1Ос1С	40	2	0,6	-	-	-

4. Виды и объемы использования лесов на проектируемом лесном участке

Целевое назначени елесов	Хозяйство (хвойное, твердолиственное, мягколиственные)	Площадь (га)	Единица измерения	Объемы использования лесов (изъятия лесных ресурсов)
1	2	3	4	5
Вид использования лесов – строительство, реконструкция, эксплуатация линейных объектов				
Цель предоставления лесного участка – выполнение изыскательских работ для определения возможности дальнейшего перевода из категории земель - земли лесного фонда в категорию - земли промышленности, энергетики, транспорта, связи, радиовещания, телевидения, информатики, земли для обеспечения космической деятельности, земли обороны, безопасности и земли иного специального назначения под строительство и эксплуатацию линейного объекта – дороги железной в рамках объекта «Комплексная реконструкция участка Мга-Гатчина-Веймарн-Ивангород и железнодорожных подходов к портам на южном берегу Финского залива. Станция Лужская-Сортировочная. Строительство парка прибытия и соединительных путей»				
Защитные леса	хвойные	-	куб.м	0
	мягколиственные	0,2077	куб.м	0
	нелесные земли	-	куб.м	0
Всего на участке:		0,2077	куб.м	0

5. Виды использования лесов на проектируемом лесном участке

Лесохозяйственным регламентом Кингисеппского лесничества в Приморском участковом лесничестве в квартале № 210 и соответственно в проектируемом лесном участке установлены следующие виды разрешенного использования лесов: виды использования лесов в соответствии со статьей 10.1 Федерального закона от 4 декабря 2006 г. № 201-ФЗ «О введении в действие Лесного кодекса Российской Федерации»; со статьей 25 Лесного кодекса РФ и допустимые в защитных лесах; категория защитных лесов – ценные леса (запретные полосы лесов, расположенные вдоль водных объектов).

6. Проектируемый вид использования лесов:

Выполнение изыскательских работ/ выполнение изыскательских работ для определения возможности дальнейшего перевода из категории земель - земли лесного фонда в категорию - земли промышленности, энергетики, транспорта, связи, радиовещания, телевидения, информатики, земли для обеспечения космической деятельности, земли обороны, безопасности и земли иного специального назначения под строительство и эксплуатацию линейного объекта – дороги железной в рамках объекта «Комплексная реконструкция участка Мга-Гатчина-Веймарн-Ивангород и железнодорожных подходов к портам на южном берегу Финского залива. Станция Лужская-Сортировочная. Строительство парка прибытия и соединительных путей».

7. Сведения об обременениях проектируемого лесного участка

По данным государственного лесного реестра лесной участок находится в аренде

ОАО «РЖД» по договору аренды № 787/ДС-2014-12 от 16.12.2012 года, регистрационный номер 47-47/001-47/001/007/2015-62/1 от 26.03.2015 года. Вид использования лесов - строительство, реконструкция и эксплуатация линейного объекта, сроком на 49 лет.

8. Сведения об ограничениях использования лесов

С учетом целевого назначения и правового режима лесов, установленного лесным законодательством Российской Федерации, лесохозяйственным регламентом Кингисеппского лесничества предусмотрены следующие ограничения в использовании лесов:

ограничения в соответствии со ст. 115 Лесного Кодекса РФ.

9. Объекты лесной инфраструктуры

№ п/п	Лесничество	Участковое лесничество/ урочище (при наличии)	Лесной квартал	Лесотаксационный выдел	Наименование объекта	Единица измерения	Объем
1	2	3	4	5	6	7	8
-	-	-	-	-	-	-	-

10. Особо защитные участки лесов

№ п/п	Лесничество	Участковое лесничество/ урочище (при наличии)	Лесной квартал	Лесотаксационный выдел	Назначение	Площадь (га)
1	2	3	4	5	6	7
-	-	-	-	-	-	-
Итого:						-

11. Объекты лесного семеноводства

№ п/п	Лесничество	Участковое лесничество/ урочище (при наличии)	Лесной квартал	Лесотаксационный выдел	Наименование объекта	Единица измерения	Объем
1	2	3	4	5	6	7	8
-	-	-	-	-	-	-	-

12. Объекты, не связанные с созданием лесной инфраструктуры, здания, сооружения

№ п/п	Лесничество	Участковое лесничество/ урочище (при наличии)	Лесной квартал	Лесотаксационный выдел	Наименование объекта	Единица измерения	Объем
1	2	3	4	5	6	7	8
-	-	-	-	-	-	-	-

Раздел I. Общие сведения о лесном участке

1. Наименование субъекта Российской Федерации: **Ленинградская область**

2. Наименование муниципального района: **Кингисеппский район**

3. Категория земель: **Земли лесного фонда**

4. Наименование лесничества (лесопарка), участкового лесничества, номера лесных кварталов, номера лесотаксационных выделов и их частей Кингисеппское лесничество, Приморское участковое лесничество, квартал 210 (часть выдела 26).

5. Общая площадь лесного участка – **0,0012 га.**

6. Таксационное описание участка по целевому назначению и категориям защитных лесов:


Наименование участкового лесничеств	№ квартала	№ выдела	Площадь, га	Состав насаждения	Класс возраста	Возраст, лет	Класс бонитета	Полнота	Запас на га	Общий запас древесины на участке	Доп. Сведения (ОЗУ)
Целевое назначение лесов – защитные леса, категория защитных лесов – ценные леса (запретные полосы лесов, расположенные вдоль водных объектов)											
Приморское	210	26	0,0012	5Б3Олс1Ос1С	4	40	2	0,6	112	0	ООПТ
Всего на участке:			**0,0012**							**0***	

* древесина вырублена ОАО «РЖД» на основании договоров аренды №447/ДС-2012-12 от 11.12.2012 года.

7. Сведения о наличии на проектируемом лесном участке особо охраняемых природных территорий, о зонах с особыми условиями использования: Приморское участковое лесничество, квартал 210 - ООПТ: государственный природный комплексный заказник регионального значения «Котельский».


Раздел II. Схема расположения лесного участка

Ленинградская область, Кингисеппский район,
Кингисеппское лесничество, Приморское участковое лесничество,
квартал 210 (часть выдела 26)
Общая площадь лесного участка: 0,0012 га
Масштаб 1:10 000

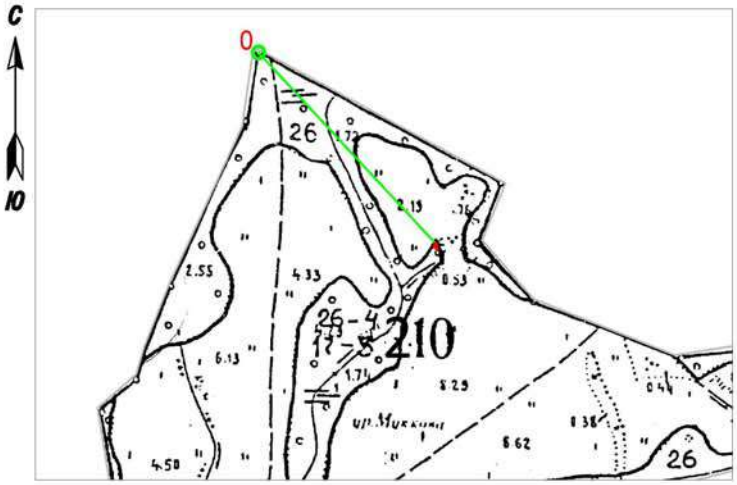

Условные обозначения:
- границы лесного участка
1, 2 - поворотные точки
- линия привязки
- квартальный столб

Выноска 1
Масштаб 1:1000

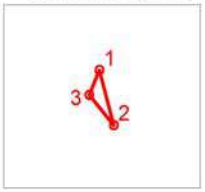

Данные инструментальной съемки			Каталог координат МСК 47 зона 1 (используемая система координат)		
Номера характерных точек	Направление, румбы (азимуты) линий, °		Номера характерных точек	X	Y
0 - квартальный столб					
0-1 линия привязки	ЮВ 48°15'	412,8	0	400650,14	1285675,38
1-2	ЮВ 15°27'	9,0	1	400375,17	1285983,31
2-3	СЗ 40°49'	6,3	2	400366,45	1285985,72
3-1	СВ 23°14'	4,3	3	400371,21	1285981,61

Раздел III. Характеристики лесного участка

1.Распределение земель

Общая площадь – всего	В том числе									
	Лесные земли					Нелесные земли				
	Занятые лесными насаждениями	Лесные культуры в том числе	Лесные питомники, плантации	Не занятые лесными насаждениями	Итого	Дороги	Просеки	Болота	Другие	Итого
1	2	3	4	5	6	7	8	9	10	11
0,0012	0,0012	-	-	-	0,0012	-	-	-	-	-

2. Характеристика насаждений

Целевое назначение лесов	Лесничество	Участковое лесничество/урочище (при наличии)	Лесной квартал	Хозяйство, преобладающая порода	Площадь (га)/запас древесины (куб. М)-всего	В том числе по группам возраста древостоя (га/тыс.куб. м)			
						Молодняки	Средневозрастные	Приспевающие	Спелые и перестойные
1	2	3	4	5	6	7	8	9	10
Защитные леса	Кингисеппское	Приморское	210	мл., береза	0,0012/-	-	0,0012/-	-	-

3. Средние таксационные показатели насаждений лесного участка

Целевое назначение лесов	Хозяйство, преобладающая порода	Состав насаждений	Возраст насаждений	Бонитет насаждений	Полнота древостоев	Средний запас древесины (куб. м/га)		
						Средневозрастные	Приспевающие	Спелые и перестойные
1	2	3	4	5	6	7	8	9
Защитные леса	мл., береза	5Б3Олс1Ос1С	40	2	0,6	-	-	-

4. Виды и объемы использования лесов на проектируемом лесном участке

Целевое назначени елесов	Хозяйство (хвойное, твердолиственное, мягколиственные)	Площадь (га)	Единица измерения	Объемы использования лесов (изъятия лесных ресурсов)
1	2	3	4	5
Вид использования лесов – строительство, реконструкция, эксплуатация линейных объектов				
Цель предоставления лесного участка – выполнение изыскательских работ для определения возможности дальнейшего перевода из категории земель - земли лесного фонда в категорию - земли промышленности, энергетики, транспорта, связи, радиовещания, телевидения, информатики, земли для обеспечения космической деятельности, земли обороны, безопасности и земли иного специального назначения под строительство и эксплуатацию линейного объекта – дороги железной в рамках объекта «Комплексная реконструкция участка Мга-Гатчина-Веймарн-Ивангород и железнодорожных подходов к портам на южном берегу Финского залива. Станция Лужская-Сортировочная. Строительство парка прибытия и соединительных путей»				
Защитные леса	хвойные	-	куб.м	0
	мягколиственные	0,0012	куб.м	0
	нелесные земли	-	куб.м	0
Всего на участке:		0,0012	куб.м	0

5. Виды использования лесов на проектируемом лесном участке

Лесохозяйственным регламентом Кингисеппского лесничества в Приморском участковом лесничестве в квартале № 210 и соответственно в проектируемом лесном участке установлены следующие виды разрешенного использования лесов: виды использования лесов в соответствии со статьей 10.1 Федерального закона от 4 декабря 2006 г. № 201-ФЗ «О введении в действие Лесного кодекса Российской Федерации»; со статьей 25 Лесного кодекса РФ и допустимые в защитных лесах; категория защитных лесов – ценные леса (запретные полосы лесов, расположенные вдоль водных объектов).

6. Проектируемый вид использования лесов:

Выполнение изыскательских работ/ выполнение изыскательских работ для определения возможности дальнейшего перевода из категории земель - земли лесного фонда в категорию - земли промышленности, энергетики, транспорта, связи, радиовещания, телевидения, информатики, земли для обеспечения космической деятельности, земли обороны, безопасности и земли иного специального назначения под строительство и эксплуатацию линейного объекта – дороги железной в рамках объекта «Комплексная реконструкция участка Мга-Гатчина-Веймарн-Ивангород и железнодорожных подходов к портам на южном берегу Финского залива. Станция Лужская-Сортировочная. Строительство парка прибытия и соединительных путей».

7. Сведения об обременениях проектируемого лесного участка

По данным государственного лесного реестра лесной участок находится в аренде ОАО «РЖД» по договору аренды № 787/ДС-2014-12 от 16.12.2012 года, регистрационный номер 47-47/001-47/001/007/2015-62/1 от 26.03.2015 года. Вид использования лесов - строительство, реконструкция и эксплуатация линейного объекта, сроком на 49 лет.

8. Сведения об ограничениях использования лесов

С учетом целевого назначения и правового режима лесов, установленного лесным законодательством Российской Федерации, лесохозяйственным регламентом Кингисеппского лесничества предусмотрены следующие ограничения в использовании лесов:

ограничения в соответствии со ст. 112, 115 Лесного Кодекса РФ.

9. Объекты лесной инфраструктуры

№ п/п	Лесничество	Участковое лесничество/ урочище (при наличии)	Лесной квартал	Лесотаксационный выдел	Наименование объекта	Единица измерения	Объем
1	2	3	4	5	6	7	8
-	-	-	-	-	-	-	-

10. Особо защитные участки лесов

№ п/п	Лесничество	Участковое лесничество/ урочище (при наличии)	Лесной квартал	Лесотаксационный выдел	Назначение	Площадь (га)
1	2	3	4	5	6	7
-	-	-	-	-	-	-
Итого:						-

11. Объекты лесного семеноводства

№ п/п	Лесничество	Участковое лесничество/ урочище (при наличии)	Лесной квартал	Лесотаксационный выдел	Наименование объекта	Единица измерения	Объем
1	2	3	4	5	6	7	8
-	-	-	-	-	-	-	-

12. Объекты, не связанные с созданием лесной инфраструктуры, здания, сооружения

№ п/п	Лесничество	Участковое лесничество/ урочище (при наличии)	Лесной квартал	Лесотаксационный выдел	Наименование объекта	Единица измерения	Объем
1	2	3	4	5	6	7	8
-	-	-	-	-	-	-	-

Раздел I. Общие сведения о лесном участке

1. Наименование субъекта Российской Федерации: **Ленинградская область**

2. Наименование муниципального района: **Кингисеппский район**

3. Категория земель: **Земли лесного фонда**

4. Наименование лесничества (лесопарка), участкового лесничества, номера лесных кварталов, номера лесотаксационных выделов и их частей Кингисеппское лесничество, Приморское участковое лесничество, квартал 210 (часть выдела 26).

5. Общая площадь лесного участка – **0,5759 га.**

6. Таксационное описание участка по целевому назначению и категориям защитных лесов:


Наименование участкового лесничества	№ квартала	№ выдела	Площадь, га	Состав насаждения	Класс возраста	Возраст, лет	Класс бонитета	Полнота	Запас на га	Общий запас древесины на участке	Доп. Сведения (ОЗУ)
Целевое назначение лесов – защитные леса, категория защитных лесов – ценные леса (запретные полосы лесов, расположенные вдоль водных объектов)											
Приморское	210	26	0,5759	5Б3Олс1Ос1С	4	40	2	0,6	112	0	ООПТ
Всего на участке:			**0,5759**							**0***	

* древесина вырублена ОАО «РЖД» на основании договоров аренды №447/ДС-2012-12 от 11.12.2012 года.

7. Сведения о наличии на проектируемом лесном участке особо охраняемых природных территорий, о зонах с особыми условиями использования: Приморское участковое лесничество, квартал 210 - ООПТ: государственный природный комплексный заказник регионального значения «Котельский».


Раздел II. Схема расположения лесного участка

Ленинградская область, Кингисеппский район,
Кингисеппское лесничество, Приморское участковое лесничество,
квартал 210 (часть выдела 26)
Общая площадь лесного участка: 0,5759 га
Масштаб 1:10 000

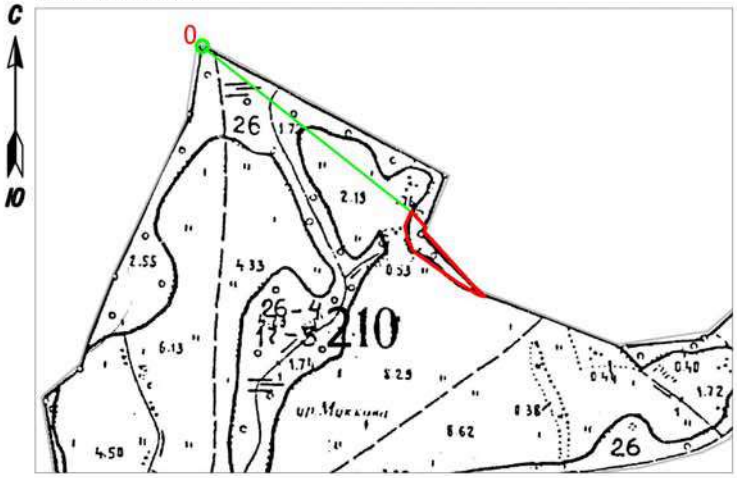

Условные обозначения:
- границы лесного участка
1, 2 - поворотные точки
- линия привязки
- квартальный столб

Выноска 1
Масштаб 1:5000

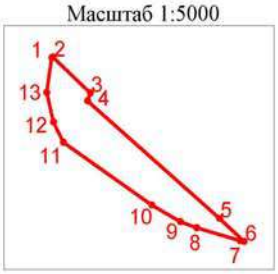

Данные инструментальной съемки			Каталог координат МСК 47 зона 1 (используемая система координат)		
Номера характерных точек	Направление, румбы (азимуты) линий, °		Номера характерных точек	X	Y
0 - квартальный столб					
0-1 линия привязки	ЮВ 53°51'	437,3	0	400650,14	1285675,38
1-2	СВ 74°11'	1,1	1	400392,16	1286028,47
2-3	ЮВ 47°24'	42,3	2	400392,46	1286029,53
3-4	ЮЗ 20°3'	6,8	3	400363,82	1286060,67
4-5	ЮВ 49°39'	145,3	4	400357,44	1286058,34
5-6	ЮВ 48°9'	27,9	5	400263,39	1286169,03
6-7	СЗ 77°5'	3,6	6	400244,75	1286189,83
7-8	СЗ 74°20'	37,6	7	400245,56	1286186,30
8-9	СЗ 70°31'	14,7	8	400255,72	1286150,08
9-10	СЗ 60°44'	27,5	9	400260,62	1286136,24
10-11	СЗ 55°51'	89,5	10	400274,05	1286112,29
11-12	СЗ 27°22'	18,2	11	400324,33	1286038,21
12-13	СЗ 13°30'	24,4	12	400340,53	1286029,83
13-1	СВ 8°50'	28,2	13	400364,28	1286024,13

Раздел III. Характеристики лесного участка

1. Распределение земель

Общая площадь – всего	В том числе									
	Лесные земли					Нелесные земли				
	Занятые лесными насаждениями	Лесные культуры в том числе	Лесные питомники, плантации	Не занятые лесными насаждениями	Итого	Дороги	Просеки	Болота	Другие	Итого
1	2	3	4	5	6	7	8	9	10	11
0,5759	0,5759	-	-	-	0,5759	-	-	-	-	-

2. Характеристика насаждений

Целевое назначение лесов	Лесничество	Участковое лесничество/урочище (при наличии)	Лесной квартал	Хозяйство, преобладающая порода	Площадь (га)/запас древесины (куб. М)-всего	В том числе по группам возраста древостоя (га/тыс.куб. м)			
						Молодняки	Средневозрастные	Приспевающие	Спелые и перестойные
1	2	3	4	5	6	7	8	9	10
Защитные леса	Кингисеппское	Приморское	210	мл., береза	0,5759/-	-	0,5759/-	-	-

3. Средние таксационные показатели насаждений лесного участка

Целевое назначение лесов	Хозяйство, преобладающая порода	Состав насаждений	Возраст насаждений	Бонитет насаждений	Полнота древостоев	Средний запас древесины (куб. м/га)		
						Средневозрастные	Приспевающие	Спелые и перестойные
1	2	3	4	5	6	7	8	9
Защитные леса	мл., береза	5Б3Олс1Ос1С	40	2	0,6	-	-	-

4. Виды и объемы использования лесов на проектируемом лесном участке

Целевое назначени елесов	Хозяйство (хвойное, твердолиственное, мягколиственные)	Площадь (га)	Единица измерения	Объемы использования лесов (изъятия лесных ресурсов)
1	2	3	4	5
Вид использования лесов – строительство, реконструкция, эксплуатация линейных объектов				
Цель предоставления лесного участка – выполнение изыскательских работ для определения возможности дальнейшего перевода из категории земель - земли лесного фонда в категорию - земли промышленности, энергетики, транспорта, связи, радиовещания, телевидения, информатики, земли для обеспечения космической деятельности, земли обороны, безопасности и земли иного специального назначения под строительство и эксплуатацию линейного объекта – дороги железной в рамках объекта «Комплексная реконструкция участка Мга-Гатчина-Веймарн-Ивангород и железнодорожных подходов к портам на южном берегу Финского залива. Станция Лужская-Сортировочная. Строительство парка прибытия и соединительных путей»				
Защитные леса	хвойные	-	куб.м	0
	мягколиственные	0,5759	куб.м	0
	нелесные земли	-	куб.м	0
Всего на участке:		0,5759	куб.м	0

5. Виды использования лесов на проектируемом лесном участке

Лесохозяйственным регламентом Кингисеппского лесничества в Приморском участковом лесничестве в квартале № 210 и соответственно в проектируемом лесном участке установлены следующие виды разрешенного использования лесов: : виды использования лесов в соответствии со статьей 10.1 Федерального закона от 4 декабря 2006 г. № 201-ФЗ «О введении в действие Лесного кодекса Российской Федерации»; со статьей 25 Лесного кодекса РФ и допустимые в защитных лесах; категория защитных лесов – ценные леса (запретные полосы лесов, расположенные вдоль водных объектов).

6. Проектируемый вид использования лесов:

Выполнение изыскательских работ/ выполнение изыскательских работ для определения возможности дальнейшего перевода из категории земель - земли лесного фонда в категорию - земли промышленности, энергетики, транспорта, связи, радиовещания, телевидения, информатики, земли для обеспечения космической деятельности, земли обороны, безопасности и земли иного специального назначения под строительство и эксплуатацию линейного объекта – дороги железной в рамках объекта «Комплексная реконструкция участка Мга-Гатчина-Веймарн-Ивангород и железнодорожных подходов к портам на южном берегу Финского залива. Станция Лужская-Сортировочная. Строительство парка прибытия и соединительных путей».

7. Сведения об обременениях проектируемого лесного участка

По данным государственного лесного реестра лесной участок находится в аренде ОАО «РЖД» по договору аренды № 787/ДС-2014-12 от 16.12.2012 года, регистрационный номер 47-47/001-47/001/007/2015-62/1 от 26.03.2015 года. Вид использования лесов - строительство, реконструкция и эксплуатация линейного объекта, сроком на 49 лет.

8. Сведения об ограничениях использования лесов

С учетом целевого назначения и правового режима лесов, установленного лесным законодательством Российской Федерации, лесохозяйственным регламентом Кингисеппского лесничества предусмотрены следующие ограничения в использовании лесов:

ограничения в соответствии со ст. 112, 115 Лесного Кодекса РФ.

9. Объекты лесной инфраструктуры

№ п/п	Лесничество	Участковое лесничество/ урочище (при наличии)	Лесной квартал	Лесотаксационный выдел	Наименование объекта	Единица измерения	Объем
1	2	3	4	5	6	7	8
-	-	-	-	-	-	-	-

10. Особо защитные участки лесов

№ п/п	Лесничество	Участковое лесничество/ урочище (при наличии)	Лесной квартал	Лесотаксационный выдел	Назначение	Площадь (га)
1	2	3	4	5	6	7
-	-	-	-	-	-	-
Итого:						-

11. Объекты лесного семеноводства

№ п/п	Лесничество	Участковое лесничество/ урочище (при наличии)	Лесной квартал	Лесотаксационный выдел	Наименование объекта	Единица измерения	Объем
1	2	3	4	5	6	7	8
-	-	-	-	-	-	-	-

12. Объекты, не связанные с созданием лесной инфраструктуры, здания, сооружения

№ п/п	Лесничество	Участковое лесничество/ урочище (при наличии)	Лесной квартал	Лесотаксационный выдел	Наименование объекта	Единица измерения	Объем
1	2	3	4	5	6	7	8
-	-	-	-	-	-	-	-

ВСЯ ИНФОРМАЦИЯ О СУЩЕСТВУЮЩИХ ЛЕСНЫХ УЧАСТКАХ ПРЕДСТАВЛЕНА В ПРИЛОЖЕНИИ РАЗДЕЛА 4 ТОМ 1 (ПРИЛОЖЕНИЕ 215) ДАННОЙ ДОКУМЕНТАЦИИ.

4 Перечень координат характерных точек границ образуемых земельных участков (части земельного участка, сервитута, публичного сервитута)

Номер в экспликации по чертежу межевания - 1
Условный номер земельного участка - :100:ЗУ1
Площадь земельного участка (кв.м) - 5969

№ точки	Координата	
	X	У
1	400992,59	1286540,42
2	400996,19	1286636,42
3	401012,49	1286712,99
4	401039,71	1286798,99
5	401082,01	1286888,75
6	401113,76	1286927,73
7	401140,07	1286959,33
8	401179,92	1287018,95
9	401144,49	1286985,03
10	401078,01	1286912,62
11	401026,44	1286814,60
12	400998,22	1286695,61
13	400991,68	1286651,65
14	400989,92	1286599,78
15	400991,07	1286552,57

Номер в экспликации по чертежу межевания - 2
Условный номер земельного участка - :100:ЗУ2
Площадь земельного участка (кв.м) - 110

№ точки	Координата	
	X	У
1	403677,95	1280309,34
2	403676,36	1280315,78
3	403661,03	1280319,58
4	403665,80	1280309,15

Номер в экспликации по чертежу межевания - 3
Условный номер земельного участка - :100:ЗУ3
Площадь земельного участка (кв.м) - 2920

№ точки	Координата	
	X	У
1	403642,48	1280305,42
2	403531,16	1280351,70
3	403452,99	1280371,03
4	403500,01	1280331,66

Номер в экспликации по чертежу межевания - 4
Условный номер земельного участка - :100:ЗУ4
Площадь земельного участка (кв.м) - 1559

№ точки	Координата	
	X	У
1	403005,28	1280261,53
2	402958,04	1280303,55
3	402951,56	1280287,36
4	402940,86	1280281,11
5	402987,63	1280244,08
6	403005,28	1280261,53

Номер в экспликации по чертежу межевания - 5
Условный номер земельного участка - :100:ЗУ5
Площадь земельного участка (кв.м) - 1316

№ точки	Координата	
	X	У
1	402993,21	1280403,71
2	402976,91	1280416,63
3	402932,79	1280360,92
4	402947,47	1280352,23

Номер в экспликации по чертежу межевания - 6
Условный номер земельного участка - :ЗУ1
Площадь земельного участка (кв.м) - 2759

№ точки	Координата	
	X	У
1	402940,86	1280281,11
2	402951,56	1280287,36
3	402958,04	1280303,55
4	402947,42	1280352,16
5	402932,79	1280360,92
6	402897,06	1280315,80

Номер в экспликации по чертежу межевания - 7
Условный номер земельного участка - :100:ЗУ6
Площадь земельного участка (кв.м) - 2402

№ точки	Координата	
	X	У
1	402983,56	1280698,88
2	402855,42	1280846,37
3	402779,95	1280933,24
4	402791,28	1280912,45
5	402812,00	1280884,70
6	402814,42	1280881,44
7	402863,65	1280815,25

Номер в экспликации по чертежу межевания - 8
Условный номер земельного участка - :100:ЗУ7
Площадь земельного участка (кв.м) - 2852

№ точки	Координата	
	X	У
1	402703,41	1281038,76
2	402558,85	1281301,67
3	402600,86	1281195,32
4	402674,16	1281070,01

Номер в экспликации по чертежу межевания - 9
Условный номер земельного участка - :100:ЗУ8
Площадь земельного участка (кв.м) - 11219

№ точки	Координата	
	X	У
1	401962,15	1282488,93
2	401937,64	1282538,81
3	401752,74	1283037,83
4	401643,38	1283354,84
5	401639,10	1283332,32
6	401696,16	1283166,40
7	401759,85	1282981,99
8	401815,05	1282821,85
9	401836,93	1282758,80
10	401932,50	1282533,90

Номер в экспликации по чертежу межевания - 10
Условный номер земельного участка - :100:ЗУ9
Площадь земельного участка (кв.м) - 1684

№ точки	Координата	
	X	У
1	401334,88	1284525,18
2	401332,33	1284535,86
3	401270,65	1284514,90
4	401246,77	1284588,68
5	401307,36	1284613,28
6	401304,25	1284621,28
7	401252,95	1284599,42
8	401240,30	1284586,11
9	401264,65	1284514,00
10	401283,92	1284508,00

Номер в экспликации по чертежу межевания - 11
Условный номер земельного участка - :156:ЗУ1
Площадь земельного участка (кв.м) - 1238

№ точки	Координата	
	X	У
1	401192,38	1284905,93
2	401187,97	1284917,10
3	401113,08	1284889,85
4	401092,69	1284891,96
5	401090,84	1284880,14
6	401114,56	1284877,68

Номер в экспликации по чертежу межевания - 12
Условный номер земельного участка - :ЗУ2
Площадь земельного участка (кв.м) - 4329

№ точки	Координата	
	X	У
1	401365,60	1285335,85
2	401362,66	1285343,85
3	401328,12	1285437,64
4	401308,61	1285440,07
5	401293,75	1285421,23
6	401327,22	1285327,66
7	401330,47	1285321,20

Номер в экспликации по чертежу межевания - 13
Условный номер земельного участка - :ЗУ3
Площадь земельного участка (кв.м) - 11559

№ точки	Координата	
	X	У
1	401265,61	1285622,54
2	401264,40	1285627,62
3	401258,78	1285648,83
4	401177,88	1285863,27
5	401161,63	1285852,84
6	401170,12	1285826,15
7	401144,93	1285806,89
8	401218,13	1285612,30
9	401258,70	1285624,22

Номер в экспликации по чертежу межевания - 14
Условный номер земельного участка - :100:ЗУ10
Площадь земельного участка (кв.м) - 8236

№ точки	Координата	
	X	У
1	401221,75	1287059,01
2	401200,46	1287083,49
3	401065,20	1286920,24
4	401014,07	1286817,42

5	400995,73	1286737,51
6	400987,79	1286686,76
7	400984,77	1286602,81
8	400991,07	1286552,57
9	400989,93	1286599,78
10	400991,68	1286651,65
11	400998,22	1286695,61
12	401026,44	1286814,59
13	401078,01	1286912,62
14	401144,49	1286985,03
15	401221,75	1287059,01

Номер в экспликации по чертежу межевания - 15
Условный номер земельного участка - :100:ЗУ11
Площадь земельного участка (кв.м) - 9033

№ точки	Координата	
	X	У
1	401297,47	1287444,35
2	401321,83	1287446,14
3	401315,52	1287488,53
4	401304,00	1287557,47
5	401273,51	1287667,99
6	401240,28	1287737,01
7	401192,42	1287827,29
8	401177,60	1287792,59
9	401216,97	1287730,21
10	401251,22	1287661,66
11	401278,49	1287575,05
12	401294,39	1287487,53

Номер в экспликации по чертежу межевания - 16
Условный номер земельного участка - :130:ЗУ1
Площадь земельного участка (кв.м) - 5374

№ точки	Координата	
	X	У
1	401293,53	1284730,55
2	401298,63	1284732,09
3	401081,27	1285295,59
4	401053,68	1285365,63
5	401016,54	1285446,28
6	400979,39	1285498,28
7	400943,31	1285540,72
8	400946,47	1285536,17
9	400962,93	1285516,42
10	400977,42	1285495,57
11	400991,15	1285474,25
12	401003,70	1285452,13
13	401017,79	1285426,13
14	401027,14	1285406,33

15	401037,67	1285382,78
16	401047,07	1285359,56
17	401056,82	1285336,54
18	401069,18	1285309,18
19	401080,84	1285281,45
20	401091,76	1285253,42
21	401101,94	1285225,11
22	401111,37	1285196,56
23	401114,85	1285185,27
24	401118,68	1285174,15
25	401122,89	1285163,17
26	401127,45	1285152,33
27	401132,42	1285141,56
28	401153,86	1285086,47
29	401175,59	1285031,56
30	401186,90	1285004,29
31	401192,43	1284990,56
32	401197,66	1284976,75
33	401208,71	1284949,39
34	401220,01	1284922,10
35	401230,29	1284896,29
36	401239,95	1284870,24
37	401244,02	1284858,45
38	401248,36	1284846,81
39	401257,56	1284823,63
40	401266,43	1284800,31
41	401275,42	1284777,08
42	401285,02	1284754,25

Номер в экспликации по чертежу межевания - 17
Условный номер земельного участка - :157:ЗУ1
Площадь земельного участка (кв.м) - 500

№ точки	Координата	
	X	У
1	401060,12	1285251,38
2	401053,94	1285267,99
3	401020,60	1285351,30
4	401017,22	1285348,01
5	401030,28	1285315,95
6	401036,32	1285300,47
7	401041,99	1285284,84
8	401053,30	1285252,16

Номер в экспликации по чертежу межевания - 18

Условный номер земельного участка - :130:ЗУ2

Площадь земельного участка (кв.м) - 31677

№ точки	Координата	
	X	У
1	401265,18	1284721,76
2	401266,73	1284722,24
3	401293,53	1284730,55
4	401285,02	1284754,25
5	401275,42	1284777,08
6	401266,43	1284800,31
7	401257,56	1284823,63
8	401248,36	1284846,81
9	401244,02	1284858,45
10	401239,95	1284870,24
11	401230,29	1284896,29
12	401220,01	1284922,10
13	401208,71	1284949,39
14	401197,66	1284976,75
15	401192,43	1284990,56
16	401186,90	1285004,29
17	401175,59	1285031,56
18	401153,86	1285086,47
19	401132,42	1285141,56
20	401127,45	1285152,33
21	401122,89	1285163,17
22	401118,68	1285174,15
23	401114,85	1285185,27
24	401111,37	1285196,56
25	401101,94	1285225,11
26	401091,76	1285253,42
27	401080,84	1285281,45
28	401069,18	1285309,18
29	401056,82	1285336,54
30	401047,07	1285359,56
31	401037,67	1285382,78
32	401027,14	1285406,33
33	401017,79	1285426,13
34	401003,70	1285452,13
35	400991,15	1285474,25
36	400977,42	1285495,57
37	400962,93	1285516,42
38	400946,47	1285536,17
39	400943,31	1285540,72
40	400905,11	1285573,63
41	400875,40	1285596,97
42	400789,43	1285657,47
43	400574,08	1285802,78
44	400577,87	1285793,69

45	400606,77	1285773,50
46	400622,15	1285762,75
47	400637,33	1285749,83
48	400640,69	1285750,99
49	400643,63	1285748,79
50	400654,24	1285741,69
51	400701,43	1285707,32
52	400719,82	1285694,67
53	400721,11	1285689,43
54	400755,05	1285667,12
55	400787,43	1285644,09
56	400819,09	1285619,77
57	400832,46	1285610,28
58	400845,02	1285600,11
59	400856,96	1285589,11
60	400878,94	1285567,33
61	400890,51	1285557,19
62	400899,39	1285544,63
63	400919,35	1285519,79
64	400925,06	1285519,18
65	400927,01	1285515,89
66	400939,98	1285500,28
67	400954,64	1285477,23
68	400965,74	1285457,96
69	400980,58	1285439,13
70	400995,52	1285411,65
71	401002,93	1285395,82
72	401011,51	1285370,05
73	401020,60	1285351,30
74	401053,94	1285267,99
75	401060,12	1285251,38
76	401129,12	1285065,97

Номер в экспликации по чертежу межевания - 19
Условный номер земельного участка - :129:ЗУ1
Площадь земельного участка (кв.м) - 8037

№ точки	Координата	
	X	У
1	400943,31	1285540,72
2	400931,43	1285556,90
3	400910,94	1285579,08
4	400890,32	1285600,27
5	400867,81	1285619,85
6	400845,34	1285639,53
7	400820,65	1285656,22
8	400797,00	1285674,24
9	400765,81	1285695,17
10	400750,44	1285705,53
11	400735,25	1285716,64

12	400719,88	1285727,56
13	400704,56	1285738,40
14	400673,66	1285759,64
15	400633,12	1285788,81
16	400592,63	1285817,88
17	400574,25	1285835,43
18	400556,27	1285845,56
19	400574,08	1285802,78
20	400789,43	1285657,47
21	400875,39	1285596,97
22	400905,10	1285573,62

Номер в экспликации по чертежу межевания - 20
Условный номер земельного участка - :151:ЗУ1
Площадь земельного участка (кв.м) - 686

№ точки	Координата	
	X	У
1	400878,17	1285948,47
2	400882,02	1285973,86
3	400869,15	1286011,87
4	400863,85	1285949,52
5	400878,17	1285948,47

Номер в экспликации по чертежу межевания - 21
Условный номер земельного участка - :489:ЗУ1
Площадь земельного участка (кв.м) - 476

№ точки	Координата	
	X	У
1	400366,45	1285985,72
2	400362,93	1285988,76
3	400351,10	1285998,51
4	400341,28	1286010,13
5	400329,54	1286022,21
6	400332,84	1286012,09
7	400321,55	1285998,13

Номер в экспликации по чертежу межевания - 22
Условный номер земельного участка - :487:ЗУ1
Площадь земельного участка (кв.м) - 233

№ точки	Координата	
	X	У
1	400249,07	1286185,01
2	400242,06	1286218,70
3	400238,35	1286267,57
4	400236,73	1286273,96
5	400236,27	1286260,60
6	400239,09	1286223,15
7	400241,34	1286204,55
8	400244,75	1286189,83

Номер в экспликации по чертежу межевания - 23
Условный номер земельного участка - :487:ЗУ2
Площадь земельного участка (кв.м) - 2662

№ точки	Координата	
	X	У
1	400244,75	1286189,83
2	400241,34	1286204,55
3	400239,09	1286223,15
4	400236,27	1286260,60
5	400236,73	1286273,96
6	400217,13	1286351,06
7	400210,20	1286299,70
8	400210,83	1286250,85
9	400211,97	1286240,19
10	400234,46	1286201,31

Номер в экспликации по чертежу межевания - 24
Условный номер земельного участка - :149:ЗУ1
Площадь земельного участка (кв.м) - 4399

№ точки	Координата	
	X	У
1	400295,90	1286524,20
2	400339,20	1286562,69
3	400384,84	1286593,47
4	400430,47	1286620,00
5	400473,98	1286641,22
6	400516,43	1286658,20
7	400563,12	1286673,06
8	400608,74	1286685,84
9	400615,29	1286689,81
10	400597,27	1286688,42
11	400572,01	1286685,41
12	400546,87	1286681,68
13	400529,56	1286678,91
14	400512,52	1286673,99
15	400496,66	1286667,22
16	400480,21	1286662,59
17	400463,76	1286656,69
18	400447,74	1286649,63
19	400432,66	1286641,34
20	400416,74	1286634,46
21	400411,94	1286631,44
22	400407,12	1286629,93
23	400400,24	1286625,67
24	400400,92	1286619,95
25	400396,52	1286616,91
26	400380,62	1286604,47
27	400340,98	1286572,26

28	400322,09	1286556,51
29	400303,19	1286534,88

Номер в экспликации по чертежу межевания - 25
Условный номер земельного участка - :131:ЗУ1
Площадь земельного участка (кв.м) - 25334

№ точки	Координата	
	X	У
1	400236,73	1286273,96
2	400237,56	1286298,12
3	400238,83	1286316,85
4	400241,51	1286334,94
5	400245,01	1286353,87
6	400249,71	1286372,06
7	400255,06	1286391,15
8	400261,42	1286410,23
9	400268,47	1286428,37
10	400277,04	1286446,16
11	400286,74	1286463,39
12	400297,49	1286479,94
13	400309,52	1286495,68
14	400322,39	1286510,68
15	400335,99	1286525,30
16	400361,42	1286554,39
17	400398,67	1286584,73
18	400438,01	1286611,85
19	400466,68	1286625,86
20	400496,71	1286636,88
21	400527,78	1286644,78
22	400575,95	1286654,10
23	400600,19	1286659,81
24	400622,50	1286662,53
25	400645,14	1286663,89
26	400667,66	1286667,29
27	400690,24	1286669,96
28	400707,39	1286673,02
29	400723,46	1286679,42
30	400792,96	1286713,38
31	400855,36	1286753,98
32	400908,42	1286801,74
33	400926,77	1286819,82
34	400950,37	1286852,10
35	400961,73	1286869,80
36	400973,97	1286886,66
37	400984,54	1286899,62
38	400993,97	1286913,74
39	401001,76	1286928,21
40	401013,09	1286940,32
41	401022,96	1286954,43

42	401030,51	1286969,35
43	401055,42	1286999,12
44	401029,76	1287002,76
45	401012,93	1286972,46
46	400954,70	1286907,88
47	400935,73	1286879,25
48	400910,08	1286840,53
49	400879,82	1286798,92
50	400854,31	1286774,47
51	400844,45	1286766,25
52	400827,33	1286750,70
53	400823,92	1286755,23
54	400802,60	1286737,23
55	400773,67	1286721,13
56	400770,36	1286720,51
57	400765,86	1286722,12
58	400762,48	1286727,35
59	400763,61	1286752,35
60	400744,20	1286742,04
61	400743,19	1286741,61
62	400742,99	1286735,31
63	400740,21	1286715,05
64	400738,17	1286711,47
65	400732,72	1286706,97
66	400728,87	1286706,47
67	400714,35	1286703,35
68	400699,95	1286701,10
69	400685,19	1286699,66
70	400663,42	1286695,25
71	400641,28	1286693,64
72	400619,36	1286690,12
73	400615,29	1286689,81
74	400608,74	1286685,84
75	400563,12	1286673,06
76	400516,43	1286658,20
77	400473,98	1286641,22
78	400430,47	1286620,00
79	400384,84	1286593,47
80	400339,20	1286562,69
81	400295,90	1286524,20
82	400282,51	1286504,58
83	400277,30	1286496,18
84	400262,10	1286474,27
85	400249,35	1286450,73
86	400230,28	1286401,33
87	400217,28	1286352,20
88	400217,13	1286351,06

Номер в экспликации по чертежу межевания - 26

Условный номер земельного участка - :131:ЗУ2

Площадь земельного участка (кв.м) - 12605

№ точки	Координата	
	X	У
1	400236,73	1286273,96
2	400238,35	1286267,57
3	400237,72	1286288,09
4	400243,70	1286333,47
5	400256,43	1286376,97
6	400267,04	1286405,63
7	400280,84	1286427,91
8	400304,18	1286464,00
9	400330,84	1286492,41
10	400372,76	1286529,08
11	400414,56	1286559,51
12	400455,94	1286582,86
13	400491,76	1286600,90
14	400525,98	1286613,63
15	400566,04	1286623,18
16	400590,32	1286630,34
17	400644,92	1286648,12
18	400707,39	1286673,02
19	400690,24	1286669,96
20	400667,66	1286667,29
21	400645,14	1286663,89
22	400622,50	1286662,53
23	400600,19	1286659,81
24	400575,95	1286654,10
25	400527,78	1286644,78
26	400496,71	1286636,88
27	400466,68	1286625,86
28	400438,01	1286611,85
29	400398,67	1286584,73
30	400361,42	1286554,39
31	400335,99	1286525,30
32	400322,39	1286510,68
33	400309,52	1286495,68
34	400297,49	1286479,94
35	400286,74	1286463,39
36	400277,04	1286446,16
37	400268,47	1286428,37
38	400261,42	1286410,23
39	400255,06	1286391,15
40	400249,71	1286372,06
41	400245,01	1286353,87
42	400241,51	1286334,94
43	400238,83	1286316,85
44	400237,56	1286298,12

Номер в экспликации по чертежу межевания - 27
Условный номер земельного участка - :131:ЗУ3
Площадь земельного участка (кв.м) - 740

№ точки	Координата	
	X	У
1	400926,77	1286819,82
2	400945,83	1286838,61
3	401044,11	1286980,66
4	401055,42	1286999,12
5	401030,51	1286969,35
6	401022,96	1286954,43
7	401013,09	1286940,32
8	401001,76	1286928,21
9	400993,97	1286913,74
10	400984,54	1286899,62
11	400973,97	1286886,66
12	400961,73	1286869,80
13	400950,37	1286852,10

Номер в экспликации по чертежу межевания - 28
Условный номер земельного участка - :135:ЗУ1
Площадь земельного участка (кв.м) - 3742

№ точки	Координата	
	X	У
1	400707,39	1286673,02
2	400733,18	1286677,62
3	400737,76	1286673,13
4	400739,54	1286672,30
5	400740,32	1286657,68
6	400736,19	1286655,44
7	400726,35	1286654,58
8	400727,45	1286635,05
9	400754,09	1286636,53
10	400753,88	1286648,86
11	400755,79	1286652,30
12	400761,55	1286653,62
13	400763,81	1286660,30
14	400757,49	1286665,71
15	400757,75	1286672,39
16	400760,32	1286673,99
17	400762,81	1286684,85
18	400773,33	1286691,08
19	400798,77	1286702,34
20	400822,65	1286713,42
21	400843,16	1286726,81
22	400864,81	1286746,06
23	400877,10	1286758,45
24	400888,70	1286771,46

25	400899,54	1286785,02
26	400925,51	1286818,11
27	400926,77	1286819,82
28	400908,42	1286801,74
29	400855,36	1286753,98
30	400792,96	1286713,38
31	400723,46	1286679,42

Номер в экспликации по чертежу межевания - 29
Условный номер земельного участка - :154:ЗУ1
Площадь земельного участка (кв.м) - 101

№ точки	Координата	
	X	У
1	400743,19	1286741,61
2	400763,61	1286752,35
3	400763,75	1286755,41
4	400755,31	1286753,45
5	400743,36	1286747,19

Номер в экспликации по чертежу межевания - 30
Условный номер земельного участка - :155:ЗУ1
Площадь земельного участка (кв.м) - 789

№ точки	Координата	
	X	У
1	400743,36	1286747,19
2	400755,31	1286753,45
3	400763,75	1286755,41
4	400765,05	1286784,27
5	400759,57	1286786,46
6	400759,37	1286795,56
7	400751,50	1286795,44
8	400745,08	1286786,53
9	400743,80	1286761,05

Номер в экспликации по чертежу межевания - 31
Условный номер земельного участка - :155:ЗУ2
Площадь земельного участка (кв.м) - 312

№ точки	Координата	
	X	У
1	400954,70	1286907,88
2	401012,93	1286972,46
3	401005,26	1286973,26
4	400997,30	1286962,17
5	400983,92	1286948,53
6	400977,05	1286937,09
7	400962,04	1286918,96

Номер в экспликации по чертежу межевания - 32
Условный номер земельного участка - :132:ЗУ1
Площадь земельного участка (кв.м) - 204

№ точки	Координата	
	X	У
1	401012,93	1286972,46
2	401029,76	1287002,76
3	401023,54	1287003,64
4	401017,92	1286994,65
5	401018,39	1286991,57
6	401005,26	1286973,26

Номер в экспликации по чертежу межевания - 33
Условный номер земельного участка - :100:ЗУ12
Площадь земельного участка (кв.м) - 414

№ точки	Координата	
	X	У
1	400938,90	1287968,18
2	400909,02	1288004,14
3	400876,06	1288033,16
4	400873,42	1288024,01
5	400888,72	1288013,40
6	400924,96	1287982,28

Номер в экспликации по чертежу межевания - 34
Условный номер земельного участка - :100:ЗУ13
Площадь земельного участка (кв.м) - 1241

№ точки	Координата	
	X	У
1	400845,99	1288042,62
2	400852,88	1288054,28
3	400824,72	1288073,96
4	400767,88	1288101,37
5	400770,78	1288096,55
6	400772,08	1288086,11
7	400775,50	1288084,03
8	400809,04	1288065,85

Номер в экспликации по чертежу межевания - 35
Условный номер земельного участка - :100:ЗУ14
Площадь земельного участка (кв.м) - 222

№ точки	Координата	
	X	У
1	400748,78	1288100,37
2	400757,70	1288103,21
3	400713,59	1288122,24
4	400706,40	1288126,28
5	400701,70	1288124,56

6	400735,51	1288108,48

Номер в экспликации по чертежу межевания - 36
Условный номер земельного участка - :ЗУ4
Площадь земельного участка (кв.м) - 527

№ точки	Координата	
	X	У
1	400100,10	1288185,49
2	400100,95	1288190,07
3	400107,38	1288195,03
4	400044,64	1288173,98
5	399985,28	1288173,19
6	399948,34	1288176,24
7	399966,59	1288171,64
8	400006,56	1288169,87
9	400054,18	1288173,33

Номер в экспликации по чертежу межевания - 37
Условный номер земельного участка - :100:ЗУ15
Площадь земельного участка (кв.м) - 15928

№ точки	Координата	
	X	У
1	400567,03	1288187,26
2	400592,06	1288207,05
3	400545,63	1288220,36
4	400471,31	1288245,46
5	400376,85	1288293,82
6	400263,97	1288359,09
7	400147,02	1288421,68
8	400102,66	1288443,72
9	400125,25	1288447,95
10	400112,48	1288455,08
11	400106,30	1288449,83
12	400099,78	1288445,34
13	400071,66	1288426,30
14	400355,64	1288265,94
15	400402,44	1288256,60
16	400445,28	1288241,14
17	400493,36	1288219,95
18	400530,78	1288201,70

Номер в экспликации по чертежу межевания - 38
Условный номер земельного участка - :100:ЗУ16
Площадь земельного участка (кв.м) - 6335

№ точки	Координата	
	X	У
1	400640,88	1288258,37
2	400552,14	1288294,48
3	400362,82	1288373,15

4	400242,09	1288440,68
5	400206,30	1288452,13
6	400168,11	1288459,63
7	400146,47	1288469,98
8	400122,60	1288463,65
9	400138,32	1288454,00
10	400162,42	1288459,53
11	400221,48	1288424,88
12	400309,08	1288387,81
13	400379,56	1288357,99
14	400463,61	1288317,14
15	400560,19	1288279,60

Номер в экспликации по чертежу межевания - 39
Условный номер земельного участка - :100:ЗУ17
Площадь земельного участка (кв.м) - 38797

№ точки	Координата	
	X	У
1	400116,22	1288467,57
2	400122,60	1288463,65
3	400146,47	1288469,98
4	400172,14	1288501,28
5	400212,25	1288521,52
6	400265,95	1288540,58
7	400311,93	1288551,51
8	400365,18	1288562,89
9	400414,29	1288578,42
10	400469,62	1288604,11
11	400516,17	1288639,49
12	400557,01	1288672,72
13	400598,15	1288705,80
14	400639,44	1288742,27
15	400681,35	1288778,25
16	400716,95	1288810,65
17	400758,47	1288845,22
18	400800,64	1288881,91
19	400841,18	1288914,84
20	400881,18	1288950,18
21	400922,61	1288986,37
22	400920,31	1288988,63
23	400958,12	1289025,63
24	400999,35	1289060,23
25	401039,36	1289092,93
26	401078,69	1289128,40
27	401091,09	1289138,80
28	401117,99	1289161,39
29	401121,66	1289164,27
30	401093,53	1289170,56
31	401021,83	1289111,70

32	400983,30	1289078,18
33	400971,43	1289068,26
34	400943,02	1289044,55
35	400941,71	1289045,90
36	400899,18	1289011,69
37	400858,27	1288977,65
38	400816,77	1288940,89
39	400778,25	1288907,29
40	400734,50	1288871,28
41	400696,65	1288838,70
42	400658,29	1288807,32
43	400616,52	1288768,93
44	400576,54	1288732,16
45	400537,10	1288696,73
46	400486,08	1288656,58
47	400451,93	1288632,31
48	400404,43	1288607,14
49	400353,93	1288595,67
50	400299,79	1288580,99
51	400256,21	1288571,23
52	400199,34	1288549,18
53	400154,70	1288525,85
54	400120,10	1288506,27
55	400122,56	1288501,67
56	400108,38	1288491,46
57	400138,97	1288473,39

Номер в экспликации по чертежу межевания - 40
Условный номер земельного участка - :100:ЗУ18
Площадь земельного участка (кв.м) - 385

№ точки	Координата	
	X	У
1	401159,88	1287579,17
2	401148,97	1287618,12
3	401129,62	1287670,65
4	401118,70	1287673,38
5	401137,60	1287637,03
6	401154,55	1287594,92

Номер в экспликации по чертежу межевания - 41
Условный номер земельного участка - :ЗУ5
Площадь земельного участка (кв.м) - 2951

№ точки	Координата	
	X	У
1	401129,62	1287670,65
2	401143,87	1287689,69
3	401131,63	1287724,33
4	401138,40	1287747,92
5	401134,76	1287753,91

6	401100,78	1287731,34
7	401039,97	1287826,35
8	401034,26	1287826,91
9	401042,20	1287813,02
10	401046,17	1287806,01
11	401050,96	1287797,16
12	401058,63	1287783,04
13	401066,21	1287767,76
14	401075,73	1287766,39
15	401118,70	1287673,38

Номер в экспликации по чертежу межевания - 42
Условный номер земельного участка - :100:ЗУ19
Площадь земельного участка (кв.м) - 382

№ точки	Координата	
	X	У
1	401039,97	1287826,35
2	400990,20	1287904,11
3	400985,07	1287900,23
4	401004,74	1287875,36
5	401034,26	1287826,91

Номер в экспликации по чертежу межевания - 43
Условный номер земельного участка - :100:ЗУ20
Площадь земельного участка (кв.м) - 162

№ точки	Координата	
	X	У
1	401081,44	1287680,31
2	401073,54	1287682,31
3	401068,71	1287701,65
4	401061,39	1287701,20
5	401073,44	1287673,43

Номер в экспликации по чертежу межевания - 44
Условный номер земельного участка - :ЗУ6
Площадь земельного участка (кв.м) - 5899

№ точки	Координата	
	X	У
1	401118,70	1287673,38
2	401075,73	1287766,39
3	401066,21	1287767,76
4	401058,63	1287783,04
5	401050,96	1287797,16
6	401046,17	1287806,01
7	401042,20	1287813,02
8	401034,35	1287826,76
9	401003,08	1287829,06
10	401000,82	1287825,08
11	401003,61	1287818,53

12	401009,68	1287808,91
13	401025,09	1287781,28
14	401032,28	1287768,30
15	401061,39	1287701,20
16	401068,71	1287701,65
17	401073,54	1287682,31
18	401081,44	1287680,31

Номер в экспликации по чертежу межевания - 45
Условный номер земельного участка - :127:ЗУ1
Площадь земельного участка (кв.м) - 491

№ точки	Координата	
	X	У
1	399860,93	1288196,54
2	399856,72	1288205,70
3	399858,34	1288210,02
4	399852,77	1288213,05
5	399840,01	1288221,10
6	399834,03	1288222,42
7	399828,53	1288221,31
8	399815,91	1288215,17

Номер в экспликации по чертежу межевания - 46
Условный номер земельного участка - :127:ЗУ2
Площадь земельного участка (кв.м) - 774

№ точки	Координата	
	X	У
1	399811,66	1288225,81
2	399814,52	1288229,13
3	399821,39	1288236,12
4	399825,43	1288239,83
5	399846,85	1288261,18
6	399847,26	1288266,36
7	399857,46	1288290,72
8	399856,84	1288293,81
9	399830,85	1288266,45
10	399809,09	1288232,25

Номер в экспликации по чертежу межевания - 47
Условный номер земельного участка - :480:ЗУ1
Площадь земельного участка (кв.м) - 662

№ точки	Координата	
	X	У
1	399796,73	1288190,92
2	399814,65	1288214,56
3	399807,82	1288221,35
4	399811,66	1288225,81
5	399809,09	1288232,25
6	399789,96	1288207,24

7	399769,85	1288190,55

Номер в экспликации по чертежу межевания - 48
Условный номер земельного участка - :ЗУ7
Площадь земельного участка (кв.м) - 2590

№ точки	Координата	
	X	У
1	401121,66	1289164,27
2	401137,39	1289176,59
3	401168,28	1289200,78
4	401169,19	1289200,24
5	401203,66	1289219,24
6	401201,58	1289222,23
7	401201,50	1289222,17
8	401187,72	1289242,13
9	401157,05	1289216,77
10	401146,28	1289211,60
11	401102,48	1289182,98
12	401102,32	1289177,78
13	401093,53	1289170,56

Номер в экспликации по чертежу межевания - 49
Условный номер земельного участка - :37:ЗУ1
Площадь земельного участка (кв.м) - 580

№ точки	Координата	
	X	У
1	402779,95	1280933,24
2	402755,34	1280973,61
3	402730,34	1281014,61
4	402722,37	1281004,30

Номер в экспликации по чертежу межевания - 50
Условный номер земельного участка - :37:ЗУ2
Площадь земельного участка (кв.м) - 49180

№ точки	Координата	
	X	У
1	401374,74	1284473,42
2	401517,31	1284505,08
3	401567,84	1284550,03
4	401533,94	1284537,12
5	401524,82	1284545,12
6	401520,58	1284558,72
7	401584,12	1284658,32
8	401577,82	1284682,86
9	401562,53	1284690,06
10	401551,88	1284681,04
11	401552,14	1284666,18
12	401535,88	1284665,97
13	401514,54	1284681,55

14	401502,64	1284678,66
15	401486,74	1284670,58
16	401453,52	1284685,88
17	401444,54	1284706,53
18	401434,90	1284708,85
19	401419,88	1284702,07
20	401406,66	1284736,32
21	401438,94	1284754,66
22	401463,38	1284778,36
23	401484,85	1284810,82
24	401497,94	1284840,79
25	401497,69	1284856,96
26	401466,76	1284826,37
27	401421,27	1284769,98
28	401298,63	1284732,09
29	401293,55	1284730,52
30	401302,49	1284707,29
31	401311,38	1284684,02
32	401320,58	1284661,02
33	401330,40	1284637,92
34	401339,24	1284615,08
35	401350,16	1284593,00
36	401356,98	1284568,84
37	401364,20	1284545,68
38	401369,79	1284521,49
39	401372,22	1284496,84

Номер в экспликации по чертежу межевания - 51
Условный номер земельного участка - :37:ЗУ3
Площадь земельного участка (кв.м) - 6062

№ точки	Координата	
	X	У
1	401335,23	1284464,66
2	401347,29	1284467,33
3	401347,25	1284468,16
4	401347,26	1284480,80
5	401346,28	1284491,94
6	401342,95	1284493,06
7	401341,12	1284502,19
8	401339,74	1284510,19
9	401337,66	1284518,84
10	401322,90	1284576,44
11	401315,26	1284600,25
12	401312,88	1284602,01
13	401310,09	1284608,92
14	401310,70	1284612,66
15	401300,29	1284639,70
16	401294,93	1284655,12
17	401288,46	1284670,03

18	401274,66	1284699,85
19	401268,14	1284718,49
20	401266,73	1284722,24
21	401265,18	1284721,76
22	401307,36	1284613,28
23	401246,77	1284588,68
24	401270,65	1284514,90
25	401332,33	1284535,86
26	401337,88	1284512,58

Номер в экспликации по чертежу межевания - 52
Условный номер земельного участка - :37:ЗУ4
Площадь земельного участка (кв.м) - 5230

№ точки	Координата	
	X	У
1	401177,60	1287792,63
2	401192,42	1287827,29
3	401107,56	1287971,86
4	401112,46	1287924,85
5	401109,18	1287887,59
6	401123,38	1287865,07
7	401170,63	1287803,62

Номер в экспликации по чертежу межевания - 53
Условный номер земельного участка - :37:ЗУ5
Площадь земельного участка (кв.м) - 4332

№ точки	Координата	
	X	У
1	401083,70	1288001,14
2	400979,50	1288114,78
3	400959,74	1288089,36
4	401014,21	1288029,64
5	401033,59	1288001,76
6	401060,24	1288005,66

Номер в экспликации по чертежу межевания - 54
Условный номер земельного участка - :37:ЗУ6
Площадь земельного участка (кв.м) - 21283

№ точки	Координата	
	X	У
1	401134,76	1287753,91
2	401129,61	1287762,38
3	401106,26	1287800,81
4	401096,47	1287794,69
5	401011,46	1287932,17
6	400940,63	1288028,60
7	400880,62	1288085,65
8	400845,21	1288112,66
9	400755,01	1288159,17

10	400713,59	1288122,24
11	400757,70	1288103,21
12	400763,92	1288103,65
13	400766,20	1288103,35
14	400767,88	1288101,37
15	400824,72	1288073,96
16	400852,88	1288054,28
17	400861,24	1288062,75
18	400870,13	1288062,34
19	400877,82	1288056,70
20	400880,32	1288045,03
21	400876,06	1288033,16
22	400909,02	1288004,14
23	400938,90	1287968,18
24	400957,18	1287949,70
25	400977,68	1287921,49
26	400983,76	1287914,17
27	401100,78	1287731,34

Номер в экспликации по чертежу межевания - 55
Условный номер земельного участка - :139:ЗУ1
Площадь земельного участка (кв.м) - 2077

№ точки	Координата	
	X	У
1	400530,11	1285862,93
2	400552,14	1285847,93
3	400556,28	1285845,55
4	400501,47	1285977,23
5	400459,10	1285998,28
6	400442,12	1285990,62
7	400467,68	1285978,81
8	400508,19	1285950,27
9	400531,68	1285870,05

Номер в экспликации по чертежу межевания - 56
Условный номер земельного участка - :139:ЗУ2
Площадь земельного участка (кв.м) - 12

№ точки	Координата	
	X	У
1	400366,45	1285985,72
2	400371,21	1285981,61
3	400375,17	1285983,31

Номер в экспликации по чертежу межевания - 57
Условный номер земельного участка - :139:ЗУ3
Площадь земельного участка (кв.м) - 5759

№ точки	Координата	
	X	У
1	400392,16	1286028,47

2	400392,46	1286029,53
3	400363,82	1286060,67
4	400357,44	1286058,34
5	400263,39	1286169,03
6	400244,75	1286189,83
7	400245,56	1286186,30
8	400255,72	1286150,08
9	400260,62	1286136,24
10	400274,05	1286112,29
11	400324,33	1286038,21
12	400340,53	1286029,83
13	400364,28	1286024,13

Номер в экспликации по чертежу межевания - 58
Условный номер земельного участка - :142:ЗУ1
Площадь земельного участка (кв.м) - 8586

№ точки	Координата	
	X	У
1	400371,21	1285981,61
2	400386,32	1285968,53
3	400410,39	1285949,16
4	400439,42	1285926,19
5	400469,71	1285904,18
6	400487,94	1285891,01
7	400510,90	1285876,03
8	400530,11	1285862,93
9	400531,68	1285870,05
10	400508,19	1285950,27
11	400467,68	1285978,81
12	400418,00	1286001,77

Номер в экспликации по чертежу межевания - 59
Условный номер земельного участка - :143:ЗУ1
Площадь земельного участка (кв.м) - 797

№ точки	Координата	
	X	У
1	400324,33	1286038,21
2	400274,05	1286112,29
3	400260,62	1286136,23
4	400268,29	1286114,64
5	400285,23	1286081,13
6	400295,06	1286065,20
7	400306,23	1286050,10
8	400322,70	1286029,26
9	400329,54	1286022,21

Номер в экспликации по чертежу межевания - 60
Условный номер земельного участка - :140:ЗУ1
Площадь земельного участка (кв.м) - 354

№ точки	Координата	
	X	У
1	400845,99	1288042,62
2	400852,33	1288038,64
3	400873,42	1288024,01
4	400876,06	1288033,16
5	400852,88	1288054,28

Номер в экспликации по чертежу межевания - 61
Условный номер земельного участка - :140:ЗУ2
Площадь земельного участка (кв.м) - 192

№ точки	Координата	
	X	У
1	400748,78	1288100,37
2	400772,08	1288086,11
3	400770,78	1288096,55
4	400767,88	1288101,37
5	400766,20	1288103,35
6	400763,92	1288103,65
7	400757,70	1288103,21

Номер в экспликации по чертежу межевания - 62
Условный номер земельного участка - :140:ЗУ3
Площадь земельного участка (кв.м) - 219

№ точки	Координата	
	X	У
1	400653,04	1288147,52
2	400656,11	1288146,29
3	400695,43	1288127,54
4	400701,70	1288124,56
5	400706,40	1288126,28
6	400700,42	1288129,64
7	400704,63	1288132,37
8	400684,75	1288138,21

5. Сведения о границах территории, применительно к которой осуществляется подготовка проекта межевания, содержащие перечень координат характерных точек таких границ в системе координат, используемой для ведения Единого государственного реестра

контур 1

№ точки	Координата	
	X	Y

1	403677,95	1280309,34
2	403676,36	1280315,78
3	403661,03	1280319,58
4	403665,80	1280309,15

контур 2

№ точки	Координата	
	X	Y
1	403642,48	1280305,42
2	403531,16	1280351,70
3	403452,99	1280371,03
4	403500,01	1280331,66

контур 3

№ точки	Координата	
	X	Y
1	403005,28	1280261,53
2	402958,04	1280303,55
3	402947,42	1280352,16
4	402993,21	1280403,71
5	402976,91	1280416,63
6	402897,06	1280315,80
7	402987,63	1280244,08

контур 4

№ точки	Координата	
	X	Y
1	402983,56	1280698,88
2	402855,42	1280846,37
3	402779,95	1280933,24
4	402791,28	1280912,45
5	402812,00	1280884,70
6	402814,42	1280881,44
7	402863,65	1280815,25

контур 5

№ точки	Координата	
	X	Y
1	402703,41	1281038,76
2	402558,85	1281301,67
3	402600,86	1281195,32
4	402674,16	1281070,01

контур 6

№ точки	Координата	
	X	Y
1	401962,15	1282488,93
2	401937,64	1282538,81
3	401752,74	1283037,83

4	401643,38	1283354,84
5	401639,10	1283332,32
6	401696,16	1283166,40
7	401759,85	1282981,99
8	401815,05	1282821,85
9	401836,93	1282758,80
10	401932,50	1282533,90

контур 7

№ точки	Координата	
	X	Y
1	401293,55	1284730,52
2	401302,49	1284707,29
3	401311,38	1284684,02
4	401320,58	1284661,02
5	401330,40	1284637,92
6	401339,24	1284615,08
7	401350,16	1284593,00
8	401356,98	1284568,84
9	401364,20	1284545,68
10	401369,79	1284521,49
11	401372,22	1284496,84
12	401374,74	1284473,42
13	401517,31	1284505,08
14	401567,84	1284550,03
15	401533,94	1284537,12
16	401524,82	1284545,12
17	401520,58	1284558,72
18	401584,12	1284658,32
19	401577,82	1284682,86
20	401562,53	1284690,06
21	401551,88	1284681,04
22	401552,14	1284666,18
23	401535,88	1284665,97
24	401514,54	1284681,55
25	401502,64	1284678,66
26	401486,74	1284670,58
27	401453,52	1284685,88
28	401444,54	1284706,53
29	401434,90	1284708,85
30	401419,88	1284702,07
31	401406,66	1284736,32
32	401438,94	1284754,66
33	401463,38	1284778,36
34	401484,85	1284810,82
35	401497,94	1284840,79
36	401497,69	1284856,96
37	401466,76	1284826,37
38	401421,27	1284769,98

39	401298,63	1284732,09
40	401081,27	1285295,59
41	401053,68	1285365,63
42	401016,54	1285446,28
43	400979,39	1285498,28
44	400943,31	1285540,72
45	400931,43	1285556,90
46	400910,94	1285579,08
47	400890,32	1285600,27
48	400867,81	1285619,85
49	400845,34	1285639,53
50	400820,65	1285656,22
51	400797,00	1285674,24
52	400765,81	1285695,17
53	400750,44	1285705,53
54	400735,25	1285716,64
55	400719,88	1285727,56
56	400704,56	1285738,40
57	400673,66	1285759,64
58	400633,12	1285788,81
59	400592,63	1285817,88
60	400574,25	1285835,43
61	400556,27	1285845,56
62	400574,08	1285802,78
63	400577,87	1285793,69
64	400606,77	1285773,50
65	400622,15	1285762,75
66	400637,33	1285749,83
67	400640,69	1285750,99
68	400643,63	1285748,79
69	400654,24	1285741,69
70	400701,43	1285707,32
71	400719,82	1285694,67
72	400721,11	1285689,43
73	400755,05	1285667,12
74	400787,43	1285644,09
75	400819,09	1285619,77
76	400832,46	1285610,28
77	400845,02	1285600,11
78	400856,96	1285589,11
79	400878,94	1285567,33
80	400890,51	1285557,19
81	400899,39	1285544,63
82	400919,35	1285519,79
83	400925,06	1285519,18
84	400927,01	1285515,89
85	400939,98	1285500,28
86	400954,64	1285477,23
87	400965,74	1285457,96

88	400980,58	1285439,13
89	400995,52	1285411,65
90	401002,93	1285395,82
91	401011,51	1285370,05
92	401020,60	1285351,30
93	401017,22	1285348,01
94	401030,28	1285315,95
95	401036,32	1285300,47
96	401041,99	1285284,84
97	401053,30	1285252,16
98	401060,12	1285251,38
99	401129,12	1285065,97
100	401187,97	1284917,10
101	401113,08	1284889,85
102	401092,69	1284891,96
103	401090,84	1284880,14
104	401114,56	1284877,68
105	401192,38	1284905,93
106	401265,18	1284721,76
107	401304,25	1284621,28
108	401252,95	1284599,42
109	401240,30	1284586,11
110	401264,65	1284514,00
111	401283,92	1284508,00
112	401334,88	1284525,18
113	401337,88	1284512,58
114	401335,23	1284464,66
115	401347,29	1284467,33
116	401347,25	1284468,16
117	401347,26	1284480,80
118	401346,28	1284491,94
119	401342,95	1284493,06
120	401341,12	1284502,19
121	401339,74	1284510,19
122	401337,66	1284518,84
123	401322,90	1284576,44
124	401315,26	1284600,25
125	401312,88	1284602,01
126	401310,09	1284608,92
127	401310,70	1284612,66
128	401300,29	1284639,70
129	401294,93	1284655,12
130	401288,46	1284670,03
131	401274,66	1284699,85
132	401268,14	1284718,49
133	401266,73	1284722,24
134	401293,53	1284730,55

контур 8

№ точки	Координата	
	X	Y
1	400375,17	1285983,31
2	400366,45	1285985,72
3	400371,21	1285981,61
4	400386,32	1285968,53
5	400410,39	1285949,16
6	400439,42	1285926,19
7	400469,71	1285904,18
8	400487,94	1285891,01
9	400510,90	1285876,03
10	400530,11	1285862,93
11	400552,14	1285847,93
12	400556,28	1285845,55
13	400501,47	1285977,23
14	400459,10	1285998,28
15	400442,12	1285990,62
16	400418,00	1286001,77
17	400375,16	1285983,31

контур 9

№ точки	Координата	
	X	Y
1	400366,45	1285985,72
2	400362,93	1285988,76
3	400351,10	1285998,51
4	400341,28	1286010,13
5	400329,54	1286022,21
6	400332,84	1286012,09
7	400321,55	1285998,13

контур 10

№ точки	Координата	
	X	Y
1	400260,62	1286136,23
2	400268,29	1286114,64
3	400285,23	1286081,13
4	400295,06	1286065,20
5	400306,23	1286050,10
6	400322,70	1286029,26
7	400329,54	1286022,21
8	400324,33	1286038,21
9	400340,53	1286029,83
10	400364,28	1286024,13
11	400392,16	1286028,47
12	400392,46	1286029,53
13	400363,82	1286060,67
14	400357,44	1286058,34

15	400263,39	1286169,03
16	400249,07	1286185,01
17	400242,06	1286218,70
18	400238,35	1286267,57
19	400237,72	1286288,09
20	400243,70	1286333,47
21	400256,43	1286376,97
22	400267,04	1286405,63
23	400280,84	1286427,91
24	400304,18	1286464,00
25	400330,84	1286492,41
26	400372,76	1286529,08
27	400414,56	1286559,51
28	400455,94	1286582,86
29	400491,76	1286600,90
30	400525,98	1286613,63
31	400566,04	1286623,18
32	400590,32	1286630,34
33	400644,92	1286648,12
34	400707,39	1286673,02
35	400733,18	1286677,62
36	400737,76	1286673,13
37	400739,54	1286672,30
38	400740,32	1286657,68
39	400736,19	1286655,44
40	400726,35	1286654,58
41	400727,45	1286635,05
42	400754,09	1286636,53
43	400753,88	1286648,86
44	400755,79	1286652,30
45	400761,55	1286653,62
46	400763,81	1286660,30
47	400757,49	1286665,71
48	400757,75	1286672,39
49	400760,32	1286673,99
50	400762,81	1286684,85
51	400773,33	1286691,08
52	400798,77	1286702,34
53	400822,65	1286713,42
54	400843,16	1286726,81
55	400864,81	1286746,06
56	400877,10	1286758,45
57	400888,70	1286771,46
58	400899,54	1286785,02
59	400925,51	1286818,11
60	400926,77	1286819,82
61	400945,83	1286838,61
62	401044,11	1286980,66
63	401055,42	1286999,12

64	401029,76	1287002,76
65	401023,54	1287003,64
66	401017,92	1286994,65
67	401018,39	1286991,57
68	401005,26	1286973,26
69	401005,26	1286973,26
70	400997,30	1286962,17
71	400983,92	1286948,53
72	400977,05	1286937,09
73	400962,04	1286918,96
74	400954,70	1286907,88
75	400935,73	1286879,25
76	400910,08	1286840,53
77	400879,82	1286798,92
78	400854,31	1286774,47
79	400844,45	1286766,25
80	400827,33	1286750,70
81	400823,92	1286755,23
82	400802,60	1286737,23
83	400773,67	1286721,13
84	400770,36	1286720,51
85	400765,86	1286722,12
86	400762,48	1286727,35
87	400763,61	1286752,35
88	400763,75	1286755,41
89	400765,05	1286784,27
90	400759,57	1286786,46
91	400759,37	1286795,56
92	400751,50	1286795,44
93	400745,08	1286786,53
94	400743,80	1286761,05
95	400743,36	1286747,19
96	400743,19	1286741,61
97	400742,99	1286735,31
98	400740,21	1286715,05
99	400738,17	1286711,47
100	400732,72	1286706,97
101	400728,87	1286706,47
102	400714,35	1286703,35
103	400699,95	1286701,10
104	400685,19	1286699,66
105	400663,42	1286695,25
106	400641,28	1286693,64
107	400619,36	1286690,12
108	400615,29	1286689,81
109	400597,27	1286688,42
110	400572,01	1286685,41
111	400546,87	1286681,68
112	400529,56	1286678,91

113	400512,52	1286673,99
114	400496,66	1286667,22
115	400480,21	1286662,59
116	400463,76	1286656,69
117	400447,74	1286649,63
118	400432,66	1286641,34
119	400416,74	1286634,46
120	400411,94	1286631,44
121	400407,12	1286629,93
122	400400,24	1286625,67
123	400400,92	1286619,95
124	400396,52	1286616,91
125	400380,62	1286604,47
126	400340,98	1286572,26
127	400322,09	1286556,51
128	400303,19	1286534,88
129	400295,90	1286524,20
130	400282,51	1286504,58
131	400277,30	1286496,18
132	400262,10	1286474,27
133	400249,35	1286450,73
134	400230,28	1286401,33
135	400217,28	1286352,20
136	400217,13	1286351,06
137	400210,20	1286299,70
138	400210,83	1286250,85
139	400211,97	1286240,19
140	400234,46	1286201,31
141	400244,75	1286189,83
142	400244,75	1286189,83
143	400245,56	1286186,30
144	400255,72	1286150,08

контур 11

№ точки	Координата	
	X	Y
1	401365,60	1285335,85
2	401362,66	1285343,85
3	401328,12	1285437,64
4	401308,61	1285440,07
5	401293,75	1285421,23
6	401327,22	1285327,66
7	401330,47	1285321,20

контур 12

№ точки	Координата	
	X	Y
1	401365,60	1285335,85
2	401362,66	1285343,85

3	401328,12	1285437,64
4	401308,61	1285440,07
5	401293,75	1285421,23
6	401327,22	1285327,66
7	401330,47	1285321,20
8	401265,61	1285622,54
9	401264,40	1285627,62
10	401258,78	1285648,83
11	401177,88	1285863,27
12	401161,63	1285852,84
13	401170,12	1285826,15
14	401144,93	1285806,89
15	401218,13	1285612,30
16	401258,70	1285624,22

контур 13

№ точки	Координата	
	X	Y
1	400878,17	1285948,47
2	400882,02	1285973,86
3	400869,15	1286011,87
4	400863,85	1285949,52
5	400878,17	1285948,47

контур 14

№ точки	Координата	
	X	Y
1	400991,07	1286552,61
2	400991,07	1286552,57
3	400992,59	1286540,42
4	400996,19	1286636,42
5	401012,49	1286712,99
6	401039,71	1286798,99
7	401082,01	1286888,75
8	401113,76	1286927,73
9	401140,07	1286959,33
10	401179,92	1287018,95
11	401221,75	1287059,01
12	401200,46	1287083,49
13	401065,20	1286920,24
14	401014,07	1286817,42
15	400995,73	1286737,51
16	400987,79	1286686,76
17	400984,77	1286602,81
18	400991,07	1286552,57

контур 15

№ точки	Координата	
	X	Y
1	401192,42	1287827,29
2	401107,56	1287971,86
3	401112,46	1287924,85
4	401109,18	1287887,59
5	401123,38	1287865,07
6	401170,63	1287803,62
7	401177,60	1287792,63
8	401177,60	1287792,59
9	401216,97	1287730,21
10	401251,22	1287661,66
11	401278,49	1287575,05
12	401294,39	1287487,53
13	401297,47	1287444,35
14	401321,83	1287446,14
15	401315,52	1287488,53
16	401304,00	1287557,47
17	401273,51	1287667,99
18	401240,28	1287737,01
19	401192,42	1287827,29

контур 16

№ точки	Координата	
	X	Y
1	401083,70	1288001,14
2	400979,50	1288114,78
3	400959,74	1288089,36
4	401014,21	1288029,64
5	401033,59	1288001,76
6	401060,24	1288005,66

контур 17

№ точки	Координата	
	X	Y
1	401034,35	1287826,76
2	401003,08	1287829,06
3	401000,82	1287825,08
4	401003,61	1287818,53
5	401009,68	1287808,91
6	401025,09	1287781,28
7	401032,28	1287768,30
8	401073,44	1287673,43
9	401081,44	1287680,31
10	401118,70	1287673,38
11	401137,60	1287637,03
12	401154,55	1287594,92

13	401159,88	1287579,17
14	401148,97	1287618,12
15	401129,62	1287670,65
16	401143,87	1287689,69
17	401131,63	1287724,33
18	401138,40	1287747,92
19	401134,76	1287753,91
20	401129,61	1287762,38
21	401106,26	1287800,81
22	401096,47	1287794,69
23	401011,46	1287932,17
24	400940,63	1288028,60
25	400880,62	1288085,65
26	400845,21	1288112,66
27	400755,01	1288159,17
28	400713,59	1288122,24
29	400706,40	1288126,28
30	400700,42	1288129,64
31	400704,63	1288132,37
32	400684,75	1288138,21
33	400653,04	1288147,52
34	400656,11	1288146,29
35	400695,43	1288127,54
36	400701,70	1288124,56
37	400735,51	1288108,48
38	400748,78	1288100,37
39	400772,08	1288086,11
40	400775,50	1288084,03
41	400809,04	1288065,85
42	400845,99	1288042,62
43	400873,42	1288024,01
44	400888,72	1288013,40
45	400924,96	1287982,28
46	400938,90	1287968,18
47	400957,18	1287949,70
48	400977,68	1287921,49
49	400983,76	1287914,17
50	400990,20	1287904,11
51	400985,07	1287900,23
52	401004,74	1287875,36
53	401034,26	1287826,91
54	401034,34	1287826,76
внутренний контур		
1	400877,82	1288056,70
2	400880,32	1288045,03
3	400876,06	1288033,16
4	400852,88	1288054,28
5	400861,24	1288062,75
6	400870,13	1288062,34

7	400877,82	1288056,70

контур 18

№ точки	Координата	
	X	Y
1	400567,03	1288187,26
2	400592,06	1288207,05
3	400545,63	1288220,36
4	400471,31	1288245,46
5	400376,85	1288293,82
6	400263,97	1288359,09
7	400147,02	1288421,68
8	400102,66	1288443,72
9	400125,25	1288447,95
10	400112,48	1288455,08
11	400106,30	1288449,83
12	400099,78	1288445,34
13	400071,66	1288426,30
14	400355,64	1288265,94
15	400402,44	1288256,60
16	400445,28	1288241,14
17	400493,36	1288219,95
18	400530,78	1288201,70

контур 19

№ точки	Координата	
	X	Y
1	400122,60	1288463,65
2	400138,32	1288454,00
3	400162,42	1288459,53
4	400221,48	1288424,88
5	400309,08	1288387,81
6	400379,56	1288357,99
7	400463,61	1288317,14
8	400560,19	1288279,60
9	400640,88	1288258,37
10	400552,14	1288294,48
11	400362,82	1288373,15
12	400242,09	1288440,68
13	400206,30	1288452,13
14	400168,11	1288459,63
15	400146,47	1288469,98
16	400172,14	1288501,28
17	400212,25	1288521,52
18	400265,95	1288540,58
19	400311,93	1288551,51
20	400365,18	1288562,89
21	400414,29	1288578,42
22	400469,62	1288604,11

23	400516,17	1288639,49
24	400557,01	1288672,72
25	400598,15	1288705,80
26	400639,44	1288742,27
27	400681,35	1288778,25
28	400716,95	1288810,65
29	400758,47	1288845,22
30	400800,64	1288881,91
31	400841,18	1288914,84
32	400881,18	1288950,18
33	400922,61	1288986,37
34	400920,31	1288988,63
35	400958,12	1289025,63
36	400999,35	1289060,23
37	401039,36	1289092,93
38	401078,69	1289128,40
39	401091,09	1289138,80
40	401117,99	1289161,39
41	401137,39	1289176,59
42	401168,28	1289200,78
43	401169,19	1289200,24
44	401203,66	1289219,24
45	401201,58	1289222,23
46	401201,50	1289222,17
47	401187,72	1289242,13
48	401157,05	1289216,77
49	401146,28	1289211,60
50	401102,48	1289182,98
51	401102,32	1289177,78
52	401021,83	1289111,70
53	400983,30	1289078,18
54	400971,43	1289068,26
55	400943,02	1289044,55
56	400941,71	1289045,90
57	400899,18	1289011,69
58	400858,27	1288977,65
59	400816,77	1288940,89
60	400778,25	1288907,29
61	400734,50	1288871,28
62	400696,65	1288838,70
63	400658,29	1288807,32
64	400616,52	1288768,93
65	400576,54	1288732,16
66	400537,10	1288696,73
67	400486,08	1288656,58
68	400451,93	1288632,31
69	400404,43	1288607,14
70	400353,93	1288595,67
71	400299,79	1288580,99

72	400256,21	1288571,23
73	400199,34	1288549,18
74	400154,70	1288525,85
75	400120,10	1288506,27
76	400122,56	1288501,67
77	400108,38	1288491,46
78	400138,97	1288473,39

контур 20

№ точки	Координата	
	X	Y
1	400100,10	1288185,49
2	400100,95	1288190,07
3	400107,38	1288195,03
4	400044,64	1288173,98
5	399985,28	1288173,19
6	399948,34	1288176,24
7	399966,59	1288171,64
8	400006,56	1288169,87
9	400054,18	1288173,33

контур 21

№ точки	Координата	
	X	Y
1	399860,93	1288196,54
2	399856,72	1288205,70
3	399858,34	1288210,02
4	399852,77	1288213,05
5	399840,01	1288221,10
6	399834,03	1288222,42
7	399828,53	1288221,31
8	399815,91	1288215,17

контур 22

№ точки	Координата	
	X	Y
1	399809,09	1288232,25
2	399789,96	1288207,24
3	399769,85	1288190,55
4	399796,73	1288190,92
5	399814,65	1288214,56
6	399807,82	1288221,35
7	399811,66	1288225,81
8	399814,52	1288229,13
9	399821,39	1288236,12
10	399825,43	1288239,83
11	399846,85	1288261,18
12	399847,26	1288266,36

13	399857,46	1288290,72
14	399856,84	1288293,81
15	399830,85	1288266,45

контур 23

№ точки	Координата	
	X	Y
1	402779,95	1280933,23
2	402755,34	1280973,60
3	402730,34	1281014,60
4	402722,37	1281004,29

6. Вид разрешенного использования образуемых земельных участков, предназначенных для размещения линейных объектов и объектов капитального строительства, проектируемых в составе линейного объекта

Вид разрешенного использования образуемых земельных участков, предназначенных для размещения линейных объектов и объектов капитального строительства, проектируемых в составе линейного объекта принят в соответствии с классификатором, утвержденным Приказом Министерства экономического развития РФ от от 10 ноября 2020 г. № П/0412 «Об утверждении классификатора видов разрешенного использования земельных участков» - железнодорожный транспорт (Код (числовое обозначение) вида разрешенного использования земельного участка – 7.1).

7. Перечень существующих земельных участков, занятых линейными объектами и объектами капитального строительства, входящими в состав линейных объектов, в соответствии с проектом планировки территории

Перечень существующих земельных участков, занятых линейными объектами и объектами капитального строительства, входящими в состав линейных объектов, в соответствии с проектом планировки территории, представлен в Приложении 2.

ПЕРЕЧЕНЬ образуемых земельных участков, в том числе возможные способы их образования,
в отношении которых предполагается резервирование и (или) изъятие для государственных нужд с целью размещения линейного объекта (постоянный отвод)

№ по проекту межевания	Условный номер образуемого ЗУ	Номера характерных точек образуемого земельного участка	Кадастровый номер земельного участка, из которого образуется земельный участок, в отношении которого предполагается его резервирование и (или) изъятие для государственных или муниципальных нужд / Номер кадастрового квартала	Адрес или описание местоположения земельного участка, из которого образуется земельный участок	Перечень и адреса расположенных на земельном участке объектов недвижимого имущества (при наличии сведений о них в Едином государственном реестре недвижимости) в отношении которых предполагаются их резервирование и (или) изъятие для государственных нужд	Площадь образуемого земельного участка, кв. м	Способ образования земельного участка	Сведения об отнесении (неотнесении) образуемых земельных участков к территории общего пользования	Вид права, правообладатель	Сведения об отнесении образуемого земельного участка к определенной категории земель / о необходимости перевода земельного участка из состава земель одной категории в другую		Вид разрешенного использования		Мероприятия по резервированию и изъятию земель для государственных нужд
										существующая	устанавливаемая	существующий	устанавливаемый	
1	2	3	4	5	6	7	8	9	10	11	12	13	14	15
Образование земельных участков под территорию железнодорожного транспорта														
1	:100:ЗУ1	1-15	47:20:0000000:100	**	Резервирование (или) изъятие ОКСов не предусмотрено	5969	Образование земельного участка путем раздела	Не относится	собственность РФ	земли лесного фонда	земли промышленности*	не установлен	Железнодорожный транспорт	резервирование
2	:100:ЗУ2	1-4	47:20:0000000:100	**	Резервирование (или) изъятие ОКСов не предусмотрено	110	Образование земельного участка путем раздела	Не относится	собственность РФ	земли лесного фонда	земли промышленности*	не установлен	Железнодорожный транспорт	резервирование
3	:100:ЗУ3	1-4	47:20:0000000:100	**	Резервирование (или) изъятие ОКСов не предусмотрено	2920	Образование земельного участка путем раздела	Не относится	собственность РФ	земли лесного фонда	земли промышленности*	не установлен	Железнодорожный транспорт	резервирование
4	:100:ЗУ4	1-6	47:20:0000000:100	**	Резервирование (или) изъятие ОКСов не предусмотрено	1559	Образование земельного участка путем раздела	Не относится	собственность РФ	земли лесного фонда	земли промышленности*	не установлен	Железнодорожный транспорт	резервирование
5	:100:ЗУ5	1-4	47:20:0000000:100	**	Резервирование (или) изъятие ОКСов не предусмотрено	1316	Образование земельного участка путем раздела	Не относится	собственность РФ	земли лесного фонда	земли промышленности*	не установлен	Железнодорожный транспорт	резервирование
6	:ЗУ1	1-6	47:20:0449001	Ленинградская область, Кингисеппский муниципальный район	Резервирование (или) изъятие ОКСов не предусмотрено	2759	образование нового земельного участка	Не относится	Государственная муниципальная собственность	Категория не установлена	земли промышленности*	не установлен	Железнодорожный транспорт	резервирование

7	:100:ЗУ6	1-7	47:20:0000000:100	**	Резервирование (или) изъятие ОКСов не предусмотрено	2402	Образование земельного участка путем раздела	Не относится	собственность РФ	земли лесного фонда	земли промышленности*	не установлен	Железнодорожный транспорт	резервирование
8	:100:ЗУ7	1-4	47:20:0000000:100	**	Резервирование (или) изъятие ОКСов не предусмотрено	2852	Образование земельного участка путем раздела	Не относится	собственность РФ	земли лесного фонда	земли промышленности*	не установлен	Железнодорожный транспорт	резервирование
9	:100:ЗУ8	1-10	47:20:0000000:100	**	Резервирование (или) изъятие ОКСов не предусмотрено	11219	Образование земельного участка путем раздела	Не относится	собственность РФ	земли лесного фонда	земли промышленности*	не установлен	Железнодорожный транспорт	резервирование
10	:100:ЗУ9	1-10	47:20:0000000:100	**	Резервирование (или) изъятие ОКСов не предусмотрено	1684	Образование земельного участка путем раздела	Не относится	собственность РФ	земли лесного фонда	земли промышленности*	не установлен	Железнодорожный транспорт	резервирование
11	:156:ЗУ1	1-6	47:20:0449001:156	Ленинградская область, Кингисеппский муниципальный район, Котельское сельское поселение, земельный участок расположен в северной части кадастрового квартала	Резервирование (или) изъятие ОКСов не предусмотрен	1238	Образование земельного участка путем раздела	Не относится	собственность РФ, Министерство обороны РФ	земли промышленности*	земли промышленности*	для спецнадобностей	Железнодорожный транспорт	резервирование
12	:ЗУ2	1-7	47:20:0407001	Ленинградская область, Кингисеппский муниципальный район	Резервирование (или) изъятие ОКСов не предусмотрен	4329	образование нового земельного участка	Не относится	Государственная муниципальная собственность	Категория не установлена	земли промышленности*	не установлен	Железнодорожный транспорт	резервирование
13	:ЗУ3	1-9	47:20:0407002	Ленинградская область, Кингисеппский муниципальный район	Резервирование (или) изъятие ОКСов не предусмотрен	11559	образование нового земельного участка	Не относится	Государственная муниципальная собственность	Категория не установлена	земли промышленности*	не установлен	Железнодорожный транспорт	резервирование
14	:100:ЗУ10	1-15	47:20:0000000:100	**	Резервирование (или) изъятие ОКСов не предусмотрено	8236	Образование земельного участка путем раздела	Не относится	собственность РФ, в аренде у ОАО "РЖД" ДА №786/ДС от 16.12.2014	земли лесного фонда	земли промышленности*	не установлен	Железнодорожный транспорт	-
15	:100:ЗУ11	1-12	47:20:0000000:100	**	Резервирование (или) изъятие ОКСов не предусмотрено	9033	Образование земельного участка путем раздела	Не относится	собственность РФ, в аренде у ОАО "РЖД" ДА №786/ДС от 16.12.2014	земли лесного фонда	земли промышленности*	не установлен	Железнодорожный транспорт	-
16	:130:ЗУ1	1-42	47:20:0449001:130	Ленинградская область, Кингисеппский муниципальный район, Котельское сельское поселение, земельный участок расположен в северной части кадастрового квартала	Резервирование (или) изъятие ОКСов не предусмотрено	5374	Образование земельного участка путем раздела	Не относится	собственность РФ, Министерство обороны РФ, Соглашение № 68 от 06.06.2022 об установлении срочного сервитута в пользу ОАО «РЖД»	земли промышленности*	земли промышленности*	для спецнадобности	Железнодорожный транспорт	-

20	:151:ЗУ1	1-5	47:20:0449001:151	Ленинградская область, Кингисеппский муниципальный район, Котельское сельское поселение, земельный участок расположен в северной части кадастрового квартала	Резервирование (или) изъятие ОКСов не предусмотрено	686	Образование земельного участка путем раздела	Не относится	собственность РФ, Министерство обороны РФ	земли промышленности*	земли промышленности*	для спецнадобности	Железнодорожный транспорт	резервирование
22	:487:ЗУ1	1-8	47:20:0449001:487	Российская Федерация, Ленинградская область, Кингисеппский муниципальный район, Котельское сельское поселение	Резервирование (или) изъятие ОКСов не предусмотрено	233	Образование земельного участка путем раздела	Не относится	Муниципальная собственность, в аренде у ОАО "РЖД" ДА №03-05/7268 от 07.12.2022	земли промышленности*	земли промышленности*	автомобильный транспорт	Железнодорожный транспорт	-
26	:131:ЗУ2	1-44	47:20:0449001:131	Ленинградская область, Кингисеппский муниципальный район, Котельское сельское поселение, земельный участок расположен в северной части кадастрового квартала	Резервирование (или) изъятие ОКСов не предусмотрено	12605	Образование земельного участка путем раздела	Не относится	собственность РФ, Министерство обороны РФ, Соглашение № 68 от 06.06.2022 об установлении срочного сервитута в пользу ОАО «РЖД»	земли промышленности*	земли промышленности*	для спецнадобности	Железнодорожный транспорт	-
27	:131:ЗУ3	1-13	47:20:0449001:131	Ленинградская область, Кингисеппский муниципальный район, Котельское сельское поселение, земельный участок расположен в северной части кадастрового квартала	Резервирование (или) изъятие ОКСов не предусмотрено	740	Образование земельного участка путем раздела	Не относится	собственность РФ, Министерство обороны РФ, Соглашение № 68 от 06.06.2022 об установлении срочного сервитута в пользу ОАО «РЖД»	земли промышленности*	земли промышленности*	для спецнадобности	Железнодорожный транспорт	-
33	:100:ЗУ12	1-6	47:20:0000000:100	**	Резервирование (или) изъятие ОКСов не предусмотрено	414	Образование земельного участка путем раздела	Не относится	собственность РФ	земли лесного фонда	земли промышленности*	не установлен	Железнодорожный транспорт	резервирование
34	:100:ЗУ13	1-8	47:20:0000000:100	**	Резервирование (или) изъятие ОКСов не предусмотрено	1241	Образование земельного участка путем раздела	Не относится	собственность РФ	земли лесного фонда	земли промышленности*	не установлен	Железнодорожный транспорт	резервирование
35	:100:ЗУ14	1-6	47:20:0000000:100	**	Резервирование (или) изъятие ОКСов не предусмотрено	222	Образование земельного участка путем раздела	Не относится	собственность РФ	земли лесного фонда	земли промышленности*	не установлен	Железнодорожный транспорт	резервирование
37	:100:ЗУ15	1-18	47:20:0000000:100	**	Резервирование (или) изъятие ОКСов не предусмотрено	15928	Образование земельного участка путем раздела	Не относится	собственность РФ	земли лесного фонда	земли промышленности*	не установлен	Железнодорожный транспорт	резервирование
38	:100:ЗУ16	1-15	47:20:0000000:100	**	Резервирование (или) изъятие ОКСов не предусмотрено	6335	Образование земельного участка путем раздела	Не относится	собственность РФ	земли лесного фонда	земли промышленности*	не установлен	Железнодорожный транспорт	резервирование

40	:100:ЗУ18	1-6	47:20:0000000:100	**	Резервирование (или) изъятие ОКСов не предусмотрено	385	Образование земельного участка путем раздела	Не относится	собственность РФ	земли лесного фонда	земли промышленности*	не установлен	Железнодорожный транспорт	резервирование
41	:ЗУ5	1-15	47:20:0449001	Ленинградская область, Кингисеппский муниципальный район	Резервирование (или) изъятие ОКСов не предусмотрен	2951	образование нового земельного участка	Не относится	Государственная муниципальная собственность, Администрация МО "Кингисеппский муниципальный р-н"	Категория не установлена	земли промышленности*	не установлен	Железнодорожный транспорт	резервирование
42	:100:ЗУ19	1-5	47:20:0000000:100	**	Резервирование (или) изъятие ОКСов не предусмотрено	382	Образование земельного участка путем раздела	Не относится	собственность РФ	земли лесного фонда	земли промышленности*	не установлен	Железнодорожный транспорт	резервирование
49	:37:ЗУ1	1-4	47:20:0601003:37	Ленинградская область, Кингисеппский муниципальный район, Кингисеппское лесничество, Приморское участковое лесничество квартал № 204 часть выделов 42, 43, 44, квартал № 208 часть выдела 3, квартал № 210 часть выделов 19, 20, 23, 25	Резервирование (или) изъятие ОКСов не предусмотрено	580	Образование земельного участка путем раздела	Не относится	Российская Федерация Сбственность / Аренда ОАО "РЖД" от №991/ДС-2017-03 от 06.03.2017	Земли лесного фонда	земли промышленности*	для строительства и эксплуатации железнодорожных путей для обслуживания Морского торгового порта Усть-Луга	Железнодорожный транспорт	-
50	:37:ЗУ2	1-39	47:20:0601003:37	Ленинградская область, Кингисеппский муниципальный район, Кингисеппское лесничество, Приморское участковое лесничество квартал № 204 часть выделов 42, 43, 44, квартал № 208 часть выдела 3, квартал № 210 часть выделов 19, 20, 23, 25	Резервирование (или) изъятие ОКСов не предусмотрено	49180	Образование земельного участка путем раздела	Не относится	Российская Федерация Сбственность / Аренда ОАО "РЖД" от №991/ДС-2017-03 от 06.03.2017	Земли лесного фонда	земли промышленности*	для строительства и эксплуатации железнодорожных путей для обслуживания Морского торгового порта Усть-Луга	Железнодорожный транспорт	-
51	:37:ЗУ3	1-26	47:20:0601003:37	Ленинградская область, Кингисеппский муниципальный район, Кингисеппское лесничество, Приморское участковое лесничество квартал № 204 часть выделов 42, 43, 44, квартал № 208 часть выдела 3, квартал № 210 часть выделов 19, 20, 23, 25	Резервирование (или) изъятие ОКСов не предусмотрено	6062	Образование земельного участка путем раздела	Не относится	Российская Федерация Сбственность / Аренда ОАО "РЖД" от №991/ДС-2017-03 от 06.03.2017	Земли лесного фонда	земли промышленности*	для строительства и эксплуатации железнодорожных путей для обслуживания Морского торгового порта Усть-Луга	Железнодорожный транспорт	-

52	:37:ЗУ4	1-7	47:20:0601003:37	Ленинградская область, Кингисеппский муниципальный район, Кингисеппское лесничество, Приморское участковое лесничество квартал № 204 часть выделов 42, 43, 44, квартал № 208 часть выдела 3, квартал № 210 часть выделов 19, 20, 23, 25	Резервирование (или) изъятие ОКСов не предусмотрено	5230	Образование земельного участка путем раздела	Не относится	Российская Федерация Сбственность / Аренда ОАО "РЖД" от №991/ДС-2017-03 от 06.03.2017	Земли лесного фонда	земли промышленности*	для строительства и эксплуатации железнодорожных путей для обслуживания Морского торгового порта Усть-Луга	Железнодорожный транспорт	-
53	:37:ЗУ5	1-6	47:20:0601003:37	Ленинградская область, Кингисеппский муниципальный район, Кингисеппское лесничество, Приморское участковое лесничество квартал № 204 часть выделов 42, 43, 44, квартал № 208 часть выдела 3, квартал № 210 часть выделов 19, 20, 23, 25	Резервирование (или) изъятие ОКСов не предусмотрено	4332	Образование земельного участка путем раздела	Не относится	Российская Федерация Сбственность / Аренда ОАО "РЖД" от №991/ДС-2017-03 от 06.03.2017	Земли лесного фонда	земли промышленности*	для строительства и эксплуатации железнодорожных путей для обслуживания Морского торгового порта Усть-Луга	Железнодорожный транспорт	-
54	:37:ЗУ6	1-27	47:20:0601003:37	Ленинградская область, Кингисеппский муниципальный район, Кингисеппское лесничество, Приморское участковое лесничество квартал № 204 часть выделов 42, 43, 44, квартал № 208 часть выдела 3, квартал № 210 часть выделов 19, 20, 23, 25	Резервирование (или) изъятие ОКСов не предусмотрено	21283	Образование земельного участка путем раздела	Не относится	Российская Федерация Сбственность / Аренда ОАО "РЖД" от №991/ДС-2017-03 от 06.03.2017	Земли лесного фонда	земли промышленности*	для строительства и эксплуатации железнодорожных путей для обслуживания Морского торгового порта Усть-Луга	Железнодорожный транспорт	-
55	:139:ЗУ1	1-9	47:20:0449001:139	Ленинградская область, Кингисеппский район, Кингисеппское лесничество, Приморское участковое лесничество, квартал 210. ч.в.26.	Резервирование (или) изъятие ОКСов не предусмотрено	2077	Образование земельного участка путем раздела	Не относится	собственность РФ / Аренда ОАО "РЖД" от 16.12.2014 № 787/ДС-2014-12	Земли лесного фонда	земли промышленности*	Для иного использования	Железнодорожный транспорт	-

56	:139:ЗУ2	1-3	47:20:0449001:139	Ленинградская область, Кингисеппский район, Кингисеппское лесничество, Приморское участковое лесничество, квартал 210. ч.в.26.	Резервирование (или) изъятие ОКСов не предусмотрено	12	Образование земельного участка путем раздела	Не относится	собственность РФ / Аренда ОАО "РЖД" от 16.12.2014 № 787/ДС-2014-12	Земли лесного фонда	земли промышленности*	Для иного использования	Железнодорожный транспорт	-
57	:139:ЗУ3	1-13	47:20:0449001:139	Ленинградская область, Кингисеппский район, Кингисеппское лесничество, Приморское участковое лесничество, квартал 210. ч.в.26.	Резервирование (или) изъятие ОКСов не предусмотрено	5759	Образование земельного участка путем раздела	Не относится	собственность РФ / Аренда ОАО "РЖД" от 16.12.2014 № 787/ДС-2014-12	Земли лесного фонда	земли промышленности*	Для иного использования	Железнодорожный транспорт	-
58	:142:ЗУ1	1-12	47:20:0449001:142	Ленинградская область, Кингисеппский муниципальный район, Котельское сельское поселение, участок расположен в северо-западной части квартала	Резервирование (или) изъятие ОКСов не предусмотрено	8586	Образование земельного участка путем раздела	Не относится	Российская Федерация Сбственность / Аренда ОАО "РЖД" от 16.11.2022 №03-05/7265	земли промышленности*	земли промышленности*	Железнодорожный транспорт	Железнодорожный транспорт	-
59	:143:ЗУ1	1-9	47:20:0449001:143	Ленинградская область, Кингисеппский муниципальный район, Котельское сельское поселение, земельный участок расположен в северной части кадастрового квартала	Резервирование (или) изъятие ОКСов не предусмотрено	797	Образование земельного участка путем раздела	Не относится	Российская Федерация Сбственность / Аренда ОАО "РЖД" от 16.11.2022 №03-05/7265	земли промышленности*	земли промышленности*	Железнодорожный транспорт	Железнодорожный транспорт	-
60	:140:ЗУ1	1-5	47:20:0449001:140	Ленинградская область, Кингисеппский муниципальный район, Котельское сельское поселение	Резервирование (или) изъятие ОКСов не предусмотрено	354	Образование земельного участка путем раздела	Не относится	Российская Федерация Сбственность / Аренда ОАО "РЖД" №03-05/7265 от 16.11.2022	земли промышленности*	земли промышленности*	для строительства станции Лужская - Сортировочная	Железнодорожный транспорт	-
61	:140:ЗУ2	1-7	47:20:0449001:140	Ленинградская область, Кингисеппский муниципальный район, Котельское сельское поселение	Резервирование (или) изъятие ОКСов не предусмотрено	192	Образование земельного участка путем раздела	Не относится	Российская Федерация Сбственность / Аренда ОАО "РЖД" №03-05/7265 от 16.11.2022	земли промышленности*	земли промышленности*	для строительства станции Лужская - Сортировочная	Железнодорожный транспорт	-
62	:140:ЗУ3	1-8	47:20:0449001:140	Ленинградская область, Кингисеппский муниципальный район, Котельское сельское поселение	Резервирование (или) изъятие ОКСов не предусмотрено	219	Образование земельного участка путем раздела	Не относится	Российская Федерация Сбственность / Аренда ОАО "РЖД" №03-05/7265 от 16.11.2022	земли промышленности*	земли промышленности*	для строительства станции Лужская - Сортировочная	Железнодорожный транспорт	-

Образование земельных участков под территорию автомобильного транспорта														
17	:157:ЗУ1	1-8	47:20:0449001:157	Ленинградская область, Кингисеппский муниципальный район, Котельское сельское поселение, земельный участок расположен в северной части кадастрового квартала	Резервирование (или) изъятие ОКСов не предусмотрено	500	Образование земельного участка путем раздела	Не относится	собственность РФ, Министерство обороны РФ, Соглашение № 68 от 06.06.2022 об установлении срочного сервитута в пользу ОАО «РЖД»	земли промышленности*	земли промышленности*	для спецнадобности	автомобильный транспорт	-
18	:130:ЗУ2	1-76	47:20:0449001:130	Ленинградская область, Кингисеппский муниципальный район, Котельское сельское поселение, земельный участок расположен в северной части кадастрового квартала	Резервирование (или) изъятие ОКСов не предусмотрено	31677	Образование земельного участка путем раздела	Не относится	собственность РФ, Министерство обороны РФ, Соглашение № 68 от 06.06.2022 об установлении срочного сервитута в пользу ОАО «РЖД»	земли промышленности*	земли промышленности*	для спецнадобности	автомобильный транспорт	-
19	:129:ЗУ1	1-22	47:20:0449001:129	Ленинградская область, Кингисеппский муниципальный район, Котельское сельское поселение, земельный участок расположен в северной части кадастрового квартала	Резервирование (или) изъятие ОКСов не предусмотрено	8037	Образование земельного участка путем раздела (с сохранением исходного номера участка)	Не относится	собственность РФ, Министерство обороны РФ, Соглашение № 68 от 06.06.2022 об установлении срочного сервитута в пользу ОАО «РЖД»	земли промышленности*	земли промышленности*	для спецнадобности	автомобильный транспорт	-
21	:489:ЗУ1	1-7	47:20:0449001:489	Российская Федерация, Ленинградская область, Кингисеппский муниципальный район, Котельское сельское поселение	Резервирование (или) изъятие ОКСов не предусмотрено	476	Образование земельного участка путем раздела (с сохранением исходного номера участка)	Не относится	Муниципальная собственность, в аренде у ОАО "РЖД" ДА №03-05/7268 от 07.12.2022	земли промышленности*	земли промышленности*	автомобильный транспорт	автомобильный транспорт	-
23	:487:ЗУ2	1-10	47:20:0449001:487	Российская Федерация, Ленинградская область, Кингисеппский муниципальный район, Котельское сельское поселение	Резервирование (или) изъятие ОКСов не предусмотрено	2662	Образование земельного участка путем раздела	Не относится	Муниципальная собственность, в аренде у ОАО "РЖД" ДА №03-05/7268 от 07.12.2022	земли промышленности*	земли промышленности*	автомобильный транспорт	автомобильный транспорт	-

24	:149:ЗУ1	1-29	47:20:0449001:149	Ленинградская область, Кингисеппский муниципальный район, Котельское сельское поселение, земельный участок расположен в северной части кадастрового квартала	Резервирование (или) изъятие ОКСов не предусмотрено	4399	Образование земельного участка путем раздела	Не относится	собственность РФ, Министерство обороны РФ, Соглашение № 68 от 06.06.2022 об установлении срочного сервитута в пользу ОАО «РЖД»	земли промышленности*	земли промышленности*	для спецнадобности	автомобильный транспорт	-
25	:131:ЗУ1	1-88	47:20:0449001:131	Ленинградская область, Кингисеппский муниципальный район, Котельское сельское поселение, земельный участок расположен в северной части кадастрового квартала	Резервирование (или) изъятие ОКСов не предусмотрено	25334	Образование земельного участка путем раздела	Не относится	собственность РФ, Министерство обороны РФ, Соглашение № 68 от 06.06.2022 об установлении срочного сервитута в пользу ОАО «РЖД»	земли промышленности*	земли промышленности*	для спецнадобности	автомобильный транспорт	-
28	:135:ЗУ1	1-31	47:20:0449001:135	Ленинградская область, Кингисеппский муниципальный район, Котельское СП, земельный участок расположен в северной части кадастрового квартала	Резервирование (или) изъятие ОКСов не предусмотрено	3742	Образование земельного участка путем раздела (с сохранением исходного номера участка)	Не относится	собственность РФ, Министерство обороны РФ, Соглашение № 68 от 06.06.2022 об установлении срочного сервитута в пользу ОАО «РЖД»	земли промышленности*	земли промышленности*	для спецнадобности	автомобильный транспорт	-
29	:154:ЗУ1	1-5	47:20:0449001:154	Ленинградская область, Кингисеппский муниципальный район, Котельское сельское поселение, земельный участок расположен в северной части кадастрового квартала	Резервирование (или) изъятие ОКСов не предусмотрено	101	Образование земельного участка путем раздела	Не относится	собственность РФ, Министерство обороны РФ, Соглашение № 68 от 06.06.2022 об установлении срочного сервитута в пользу ОАО «РЖД»	земли промышленности*	земли промышленности*	для спецнадобности	автомобильный транспорт	-
30	:155:ЗУ1	1-9	47:20:0449001:155	Ленинградская область, Кингисеппский муниципальный район, Котельское сельское поселение, земельный участок расположен в северной части кадастрового квартала	Резервирование (или) изъятие ОКСов не предусмотрено	789	Образование земельного участка путем раздела	Не относится	собственность РФ, Министерство обороны РФ	земли промышленности*	земли промышленности*	для спецнадобности	автомобильный транспорт	резервирование

31	:155:ЗУ2	1-7	47:20:0449001:155	Ленинградская область, Кингисеппский муниципальный район, Котельское сельское поселение, земельный участок расположен в северной части кадастрового квартала	Резервирование (или) изъятие ОКСов не предусмотрено	312	Образование земельного участка путем раздела	Не относится	собственность РФ, Министерство обороны РФ	земли промышленности*	земли промышленности*	для спецнадобности	автомобильный транспорт	резервирование
32	:132:ЗУ1	1-6	47:20:0449001:132	Ленинградская область, Кингисеппский муниципальный район, Котельское сельское поселение, земельный участок расположен в северной части кадастрового квартала	Резервирование (или) изъятие ОКСов не предусмотрено	204	Образование земельного участка путем раздела	Не относится	собственность РФ, Министерство обороны РФ, Соглашение № 68 от 06.06.2022 об установлении срочного сервитута в пользу ОАО «РЖД»	земли промышленности*	земли промышленности*	для спецнадобности	автомобильный транспорт	резервирование
36	:ЗУ4	1-9	47:20:0449001	Ленинградская область, Кингисеппский муниципальный район	Резервирование (или) изъятие ОКСов не предусмотрено	527	образование нового земельного участка	Не относится	Государственная муниципальная собственность, Администрация МО "Кингисеппский муниципальный р-н"	Категория не установлена	земли промышленности*	не установлен	автомобильный транспорт	резервирование
39	:100:ЗУ17	1-57	47:20:0000000:100	**	Резервирование (или) изъятие ОКСов не предусмотрено	38797	Образование земельного участка путем раздела	Не относится	собственность РФ	земли лесного фонда	земли промышленности*	не установлен	автомобильный транспорт	резервирование
43	:100:ЗУ20	1-5	47:20:0000000:100	**	Резервирование (или) изъятие ОКСов не предусмотрено	162	Образование земельного участка путем раздела	Не относится	собственность РФ	земли лесного фонда	земли промышленности*	не установлен	автомобильный транспорт	резервирование
44	:ЗУ6	1-18	47:20:0449001	Ленинградская область, Кингисеппский муниципальный район	Резервирование (или) изъятие ОКСов не предусмотрено	5899	образование нового земельного участка	Не относится	Государственная муниципальная собственность, Администрация МО "Кингисеппский муниципальный р-н"	категория не установлена	земли промышленности*	не установлен	автомобильный транспорт	резервирование
45	:127:ЗУ1	1-8	47:20:0449001:127	Ленинградская область, Кингисеппский муниципальный район, Котельское сельское поселение, земельный участок расположен в северной части кадастрового квартала	Резервирование (или) изъятие ОКСов не предусмотрено	491	Образование земельного участка путем раздела	Не относится	Российская Федерация Сбственность / Аренда ОАО "РЖД" от 16.11.2022 №03-05/7265	земли промышленности*	земли промышленности*	для строительства станции Лужская-Сортировочная	автомобильный транспорт	-

46	:127:ЗУ2	1-10	47:20:0449001:127	Ленинградская область, Кингисеппский муниципальный район, Котельское сельское поселение, земельный участок расположен в северной части кадастрового квартала	Резервирование (или) изъятие ОКСов не предусмотрено	774	Образование земельного участка путем раздела	Не относится	Российская Федерация Сбственность / Аренда ОАО "РЖД" от 16.11.2022 №03-05/7265	земли промышленности*	земли промышленности*	для строительства станции Лужская-Сортировочная	автомобильный транспорт	-
47	:480:ЗУ1	1-7	47:20:0449001:480	Российская Федерация, Ленинградская область, Кингисеппский район, Кингисеппское лесничество, Приморское участковое лесничество, квартал 210 часть выдела 25	Резервирование (или) изъятие ОКСов не предусмотрено	662	Образование земельного участка путем раздела	Не относится	Российская Федерация Сбственность / Аренда ОАО "РЖД" №991/ДС-2017-03 от 06.03.2017	земли лесного фонда	земли промышленности*	строительство, реконструкция, эксплуатация линейных объектов (строительство и эксплуатация линейного объекта – дороги железной в рамках объекта «Комплексная реконструкция участка Мга–Гатчина–Веймарн-Ивангород и железнодорожных подходов к портам на южном берегу Финского залива. Станция Лужская-Сортировочная. Строительство парка прибытия и соединительных путей»)	автомобильный транспорт	-
48	:ЗУ7	1-13	47:20:0000000	Ленинградская область, Кингисеппский муниципальный район	Резервирование (или) изъятие ОКСов не предусмотрено	2590	образование нового земельного участка	Не относится	Государственная муниципальная собственность	Не установлена	земли сельскохозяйственного назначения	не установлен	автомобильный транспорт	резервирование

* - Земли промышленности, энергетики, транспорта, связи, радиовещания, телевидения, информатики, земли для обеспечения космической деятельности, земли обороны безопасности и земли иного специального назначения.

** - Ленинградская область, Кингисеппский район, Кингисеппское лесничество. Участковые лесничества: Усть-Лужское кв. 1-82,83-87(части), 88-91,92-94(части), 95-99, 100-101(части), 102-297, Сойкинское кв.1-182, Котельское кв. 1-38,41-171, Георгиевское кв. 1-117, Ивангородское кв.81-86, 90-281,290-384, Кингисеппское кв.7-11,17-24,27,28, 34, 37-42,58-62,79-84,94-100,118,126-129,146-153,164-169,178-209, Ивановское кв. 1-60,63-79,85-96, 101-105,112-117,122-132,140-158,160-182, Тикописское кв. 1-6,12-16,25,26, 29,31,33,35,36,43-57,63-78, 85-93,101-117, 119-125,130-145,154-163,170-177, Приморское ка.1-10,11-12(части), 13-32,101-123,201-223, Александровское кв. 1-24,101-113,201-245,301-314.

Приложение 2

ПЕРЕЧЕНЬ

и сведения о существующих земельных участках, занятых линейными объектами и объектами капитального строительства, входящими в состав линейных объектов, в соответствии с проектом планировки территории

Кадастровый существующего земельного участка, занятого линейными объектами и объектами капитального строительства, входящими в состав линейных объектов, в соответствии с проектом планировки территории	Площадь земельного участка, кв. м.	Площадь в границах, в отношении которых осуществляется подготовка проекта межевания территории, кв. м.	Вид права, правообладатель	Категории земель	Устанавливаемая категория	Вид разрешенного использования	Устанавливаемый вид разрешенного использования
1	3	4	5	6		7	
Под территорией железнодорожного транспорта							
47:20:0000000:100	1939307436	2908	собственность РФ, в аренде у ОАО "РЖД" ДА №1762/ДС-2021-12 от 27.12.2021	земли лесного фонда	-	не установлен	-
47:20:0000000:1	8636613	540824	Российская Федерация Сбственность / Аренда ОАО "РЖД" от 25.12.2003 № 4-Н-ГП	земли населенных пунктов	-	для транспортных целей - железная дорога	-
47:20:0000000:188	914086	614372	Российская Федерация Сбственность / Аренда ОАО "РЖД" от 17.10.2016 №938/ДС-216-10	Земли лесного фонда	-	Для строительства и эксплуатации подъездных железнодорожных путей для обслуживания Морского торгового порта Усть-Луга	-
47:20:0224003:41	323100	294483	Российская Федерация Сбственность / Аренда ОАО "РЖД" от 13.01.2012 №346/ДС-2012-01	Земли лесного фонда	-	для строительства и эксплуатации линии электропередачи и железнодорожных путей в целях обслуживания морского торгового порта Усть-Луга в Кингисеппском районе Ленинградской области.	-
47:20:0000000:189	810000	688096	Российская Федерация Сбственность / Аренда ОАО "РЖД" от 09.06.2008 №64-2008-06	Земли лесного фонда	-	Для строительства и эксплуатации железнодорожных путей в Кингисеппском районе	-
47:20:0449001:138****	24901	24901	Собственность РФ / Аренда ОАО «РЖД» 379/ДС-2012-06 от 29.06.2012	Земли лесного фонда	земли промышленности*	не установлен	Железнодорожный транспорт
47:20:0449001:128****	21810	21810	Российская Федерация Сбственность / Аренда ОАО "РЖД" от 13.01.2012 №346/ДС-2012-01	Земли лесного фонда	земли промышленности*	не установлен	Железнодорожный транспорт
47:20:0449001:489	542	66	Муниципальная собственность, в аренде у ОАО "РЖД" ДА №03-05/7268 от 07.12.2022	земли промышленности*	земли промышленности*	автомобильный транспорт	Железнодорожный транспорт
47:20:0449001:482****	150963	150963	Российская Федерация Сбственность / Аренда ОАО "РЖД" № 345/ДС-2012-01 от 13.01.2012	Земли лесного фонда	земли промышленности*	строительство, реконструкция, эксплуатация линейных объектов (строительство и эксплуатация линейного объекта – дороги железной в рамках объекта «Комплексная реконструкция участка Мга–Гатчина–Веймарн-Ивангород и железнодорожных подходов к портам на южном берегу Финского залива. Станция Лужская-Сортировочная. Строительство парка прибытия и соединительных путей»)	Железнодорожный транспорт
47:20:0449001:121	10368	10368	**	земли промышленности*	-	автодорога	Железнодорожный транспорт
47:20:0000000:15121	108892	5564	Соглашение №018 от 13.12.2021 об осуществлении сервитута	земли промышленности*	-	автомобильный транспорт	-
47:20:0000000:100	1939307436	3404	Российская Федерация Собственность / Аренда ОАО "РЖД" от 24.10.2018 №1138/ДС-2018-10	земли лесного фонда	-	строительство и эксплуатация линейоно объекта	-

Приложение 2

47:20:0447001:304	1200	1200	Российская Федерация Сбственность / Аренда ОАО "РЖД" от 12.12.2022 №228АР	земли промышленности*	-	Железнодорожный транспорт	-
47:20:0447001:303	321	321	Российская Федерация Сбственность / Аренда ОАО "РЖД" от 12.12.2022 №228АР	земли промышленности*	-	Железнодорожный транспорт	-
47:20:0447001:301	19538	19538	Российская Федерация Сбственность / Аренда ОАО "РЖД" от 12.12.2022 №228АР	земли промышленности*	-	Железнодорожный транспорт	-
47:20:0447001:302	145	145	Российская Федерация Сбственность / Аренда ОАО "РЖД" от 12.12.2022 №228АР	земли промышленности*	-	Железнодорожный транспорт	-
47:20:0449001:461	229	229	Российская Федерация Сбственность / Аренда ОАО "РЖД" от 01.02.2021 №03-05/7105	земли промышленности*	-	Железнодорожный транспорт	-
47:20:0449001:481****	148280	148280	Российская Федерация Сбственность / Аренда ОАО "РЖД" № 345/ДС-2012-01 от 13.01.2012	Земли лесного фонда	земли промышленности*	строительство, реконструкция, эксплуатация линейных объектов (строительство и эксплуатация линейного объекта – дороги железной в рамках объекта «Комплексная реконструкция участка Мга–Гатчина–Веймарн-Ивангород и железнодорожных подходов к портам на южном берегу Финского залива. Станция Лужская-Сортировочная. Строительство парка прибытия и соединительных путей»)	Железнодорожный транспорт
47:20:0449001:123	34684	34684	Данные о правообладателе отсутствуют / аренда ОАО «РЖД» от 10.08.2020 № 03-05/7074	земли промышленности*	-	для строительства станции Лужская - Сортировочная	Железнодорожный транспорт
47:20:0449001:129	474884	466847	собственность РФ, Министерство обороны РФ, Соглашение № 68 от 06.06.2022 об установлении срочного сервитута в пользу ОАО «РЖД»	земли промышленности*	-	для спецнадобности	Железнодорожный транспорт
47:20:0449001:152	34978	34978	собственность РФ, Министерство обороны РФ, Соглашение № 68 от 06.06.2022 об установлении срочного сервитута в пользу ОАО «РЖД»	земли промышленности*	-	для спецнадобности	Железнодорожный транспорт
47:20:0449001:135	33686	29944	собственность РФ, Министерство обороны РФ, Соглашение № 68 от 06.06.2022 об установлении срочного сервитута в пользу ОАО «РЖД»	земли промышленности*	-	Для иного использования	Железнодорожный транспорт
47:20:0449001:490	3648	3648	Российская Федерация Сбственность / Аренда ОАО "РЖД" от 07.12.2022 №03-05/7268	земли промышленности*	-	Железнодорожный транспорт	-
47:20:0449001:488	614	614	Российская Федерация Сбственность / Аренда ОАО "РЖД" от 07.12.2022 №03-05/7268	земли промышленности*	-	Железнодорожный транспорт	-
47:20:0449001:153	4001	4001	собственность РФ, Министерство обороны РФ, Соглашение № 68 от 06.06.2022 об установлении срочного сервитута в пользу ОАО «РЖД»	земли промышленности*	-	для спецнадобности	Железнодорожный транспорт
47:20:0000000:3191****	9542	9542	Российская Федерация Сбственность / Аренда ОАО "РЖД" от 16.12.2014 №786/ДС-2014-12	Земли лесного фонда	земли промышленности*	не установлен	Железнодорожный транспорт

Приложение 2

47:20:0449001:462	19409	19409	***	земли промышленности*	-	Строительство, реконструкция, эксплуатация линейных объектов (строительство и эксплуатация линейного объекта – дороги железной в рамках объекта «Комплексная реконструкция участка Мга–Гатчина–Веймарн-Ивангород и железнодорожных подходов к портам на южном берегу Финского залива. Станция Лужская-Сортировочная. Строительство парка прибытия и соединительных путей»)	Железнодорожный транспорт
47:20:0448001:95	4000	4000	Данные о правообладателе отсутствуют / аренда ОАО «РЖД» от 10.08.2020 № 03-05/7074	земли промышленности*	-	для строительства станции Лужская - Сортировочная	Железнодорожный транспорт
47:20:0449001:124	450	450	Данные о правообладателе отсутствуют / аренда ОАО «РЖД» от 10.08.2020 № 03-05/7074	земли промышленности*	-	для строительства станции Лужская - Сортировочная	Железнодорожный транспорт
47:20:0449001:125	6251	6251	Российская Федерация Сбственность / Аренда ОАО "РЖД" №03-05/7265 от 16.11.2023	земли промышленности*	-	для строительства станции Лужская - Сортировочная	Железнодорожный транспорт
Под территорию автомобильного транспорта							
47:20:0449001:474****	20086	20086	Российская Федерация Сбственность / Аренда ОАО "РЖД" № 345/ДС-2012-01 от 13.01.2012	Земли лесного фонда	земли промышленности*	строительство, реконструкция, эксплуатация линейных объектов (строительство и эксплуатация линейного объекта – дороги автомобильной с усовершенствованным облегченным типом дорожного покрытия)	автомобильный транспорт
47:20:0449001:479****	7805	7805	Российская Федерация Сбственность / Аренда ОАО "РЖД" №991/ДС-2017-03 от 06.03.2017	Земли лесного фонда	земли промышленности*	строительство, реконструкция, эксплуатация линейных объектов (строительство и эксплуатация линейного объекта – дороги автомобильной с усовершенствованным облегченным типом дорожного покрытия)	автомобильный транспорт
47:20:0449001:466****	1421	1421	Российская Федерация Сбственность / Аренда ОАО "РЖД" № 787/ДС-2014-12 от 16.12.2014	Земли лесного фонда	земли промышленности*	строительство, реконструкция, эксплуатация линейных объектов (строительство и эксплуатация линейного объекта – дороги автомобильной с усовершенствованным облегченным типом дорожного покрытия)	автомобильный транспорт
47:20:0449001:485****	220	220	Российская Федерация Сбственность / Аренда ОАО "РЖД" № 787/ДС-2014-12 от 16.12.2014	Земли лесного фонда	земли промышленности*	строительство, реконструкция, эксплуатация линейных объектов (строительство и эксплуатация линейного объекта – дороги автомобильной с усовершенствованным облегченным типом дорожного покрытия)	автомобильный транспорт
47:20:0449001:248	5746	5746	Российская Федерация Сбственность / Аренда ОАО "РЖД" №03-05/7266 от 16.11.2022	земли промышленности*	-	Железнодорожный транспорт	автомобильный транспорт
47:20:0449001:471****	724	724	Российская Федерация Сбственность / Аренда ОАО "РЖД" № 787/ДС-2014-12 от 16.12.2014	Земли лесного фонда	земли промышленности*	строительство, реконструкция, эксплуатация линейных объектов (строительство и эксплуатация линейного объекта – дороги автомобильной с усовершенствованным облегченным типом дорожного покрытия)	автомобильный транспорт
47:20:0449001:483****	251	251	Российская Федерация Сбственность / Аренда ОАО "РЖД" № 787/ДС-2014-12 от 16.12.2014	Земли лесного фонда	земли промышленности*	строительство, реконструкция, эксплуатация линейных объектов (строительство и эксплуатация линейного объекта – дороги автомобильной с усовершенствованным облегченным типом дорожного покрытия)	автомобильный транспорт

Приложение 2

47:20:0449001:242	5678	5678	Российская Федерация Сбственность / Аренда ОАО "РЖД" №03-05/7266 от 16.11.2022	земли промышленности*	-	Железнодорожный транспорт	автомобильный транспорт
47:20:0449001:470****	10820	10820	Российская Федерация Сбственность / Аренда ОАО "РЖД" №362/ДС-2012-03 от 07.03.2012	Земли лесного фонда	земли промышленности*	строительство, реконструкция, эксплуатация линейных объектов (строительство и эксплуатация линейного объекта – дороги автомобильной с усовершенствованным облегченным типом дорожного покрытия)	автомобильный транспорт
47:20:0449001:472****	12132	12132	Российская Федерация Сбственность / Аренда ОАО "РЖД" №362/ДС-2012-03 от 07.03.2013	Земли лесного фонда	земли промышленности*	строительство, реконструкция, эксплуатация линейных объектов (строительство и эксплуатация линейного объекта – дороги автомобильной с усовершенствованным облегченным типом дорожного покрытия)	автомобильный транспорт
47:20:0449001:468****	7430	7430	Российская Федерация Сбственность / Аренда ОАО "РЖД" №384/ДС-2012-07 от 17.07.2012	Земли лесного фонда	земли промышленности*	строительство, реконструкция, эксплуатация линейных объектов (строительство и эксплуатация линейного объекта – дороги автомобильной с усовершенствованным облегченным типом дорожного покрытия)	автомобильный транспорт
47:20:0449001:484****	69	69	Российская Федерация Сбственность / Аренда ОАО "РЖД" от №991/ДС-2017-03 от 06.03.2017	Земли лесного фонда	земли промышленности*	строительство, реконструкция, эксплуатация линейных объектов (строительство и эксплуатация линейного объекта – дороги автомобильной с усовершенствованным облегченным типом дорожного покрытия)	автомобильный транспорт
47:20:0449001:244	1094	1094	Российская Федерация Сбственность / Аренда ОАО "РЖД" №03-05/7266 от 16.11.2022	земли промышленности*	-	Для строительства объектов железнодорожной станции Лужская – Сортировочная (автодорога Кямиши - Савикино) ОАО "РЖД" на территории Котельского сельского поселении Кингисеппского муниципального района	автомобильный транспорт
47:20:0449001:478****	2512	2512	Российская Федерация Сбственность / Аренда ОАО "РЖД" №384/ДС-2012-07 от 17.07.2012	Земли лесного фонда	земли промышленности*	строительство, реконструкция, эксплуатация линейных объектов (строительство и эксплуатация линейного объекта – дороги автомобильной с усовершенствованным облегченным типом дорожного покрытия)	автомобильный транспорт
47:20:0449001:245	7304	7304	Российская Федерация Сбственность / Аренда ОАО "РЖД" №03-05/7266 от 16.11.2022	земли промышленности*	-	Для строительства объектов железнодорожной станции Лужская – Сортировочная (автодорога Кямиши - Савикино) ОАО "РЖД" на территории Котельского сельского поселении Кингисеппского муниципального района	автомобильный транспорт
47:20:0449001:469****	1961	1961	Российская Федерация Сбственность / Аренда ОАО "РЖД" №384/ДС-2012-07 от 17.07.2012	Земли лесного фонда	земли промышленности*	строительство, реконструкция, эксплуатация линейных объектов (строительство и эксплуатация линейного объекта – дороги автомобильной с усовершенствованным облегченным типом дорожного покрытия)	автомобильный транспорт
47:20:0449001:246	800	800	Российская Федерация Сбственность / Аренда ОАО "РЖД" №03-05/7266 от 16.11.2022	земли промышленности*	-	для строительства станции Лужская-Сортировочная	автомобильный транспорт
47:20:0449001:467****	14672	14672	Российская Федерация Сбственность / Аренда ОАО "РЖД" №384/ДС-2012-07 от 17.07.2012	Земли лесного фонда	земли промышленности*	строительство, реконструкция, эксплуатация линейных объектов (строительство и эксплуатация линейного объекта – дороги автомобильной с усовершенствованным облегченным типом дорожного покрытия)	автомобильный транспорт

Приложение 2

47:20:0449001:476****	1300	1300	Российская Федерация Сбственность / Аренда ОАО "РЖД" №991/ДС-2017-03 от 06.03.2017	Земли лесного фонда	земли промышленности*	строительство, реконструкция, эксплуатация линейных объектов (строительство и эксплуатация линейного объекта – дороги автомобильной с усовершенствованным облегченным типом дорожного покрытия)	автомобильный транспорт
47:20:0449001:247	4787	4787	Российская Федерация Сбственность / Аренда ОАО "РЖД" №03-05/7266 от 16.11.2022	земли промышленности*	-	для строительства станции Лужская-Сортировочная	автомобильный транспорт
47:20:0449001:486****	255	255	Российская Федерация Сбственность / Аренда ОАО "РЖД" №384/ДС-2012-07 от 17.07.2012	Земли лесного фонда	земли промышленности*	строительство, реконструкция, эксплуатация линейных объектов (строительство и эксплуатация линейного объекта – дороги автомобильной с усовершенствованным облегченным типом дорожного покрытия)	автомобильный транспорт
47:20:0449001:477****	3122	3122	Российская Федерация Сбственность / Аренда ОАО "РЖД" от №991/ДС-2017-03 от 06.03.2017	Земли лесного фонда	земли промышленности*	строительство, реконструкция, эксплуатация линейных объектов (строительство и эксплуатация линейного объекта – дороги автомобильной с усовершенствованным облегченным типом дорожного покрытия)	автомобильный транспорт
47:20:0449001:243	8184	8184	Российская Федерация Сбственность / Аренда ОАО "РЖД" №03-05/7266 от 16.11.2022	земли промышленности*	-	для строительства станции Лужская-Сортировочная	автомобильный транспорт
47:20:0449001:473****	36	36	Российская Федерация Сбственность / Аренда ОАО "РЖД" №991/ДС-2017-03 от 06.03.2018	Земли лесного фонда	земли промышленности*	строительство, реконструкция, эксплуатация линейных объектов (строительство и эксплуатация линейного объекта – дороги автомобильной с усовершенствованным облегченным типом дорожного покрытия)	автомобильный транспорт
47:20:0449001:475****	3174	3174	Российская Федерация Сбственность / Аренда ОАО "РЖД" №991/ДС-2017-03 от 06.03.2017	Земли лесного фонда	земли промышленности*	строительство, реконструкция, эксплуатация линейных объектов (строительство и эксплуатация линейного объекта – дороги автомобильной с усовершенствованным облегченным типом дорожного покрытия)	автомобильный транспорт
47:20:0449001:465****	5136	5136	Российская Федерация Сбственность / Аренда ОАО "РЖД" № 345/ДС-2012-01 от 13.01.2012	Земли лесного фонда	земли промышленности*	строительство, реконструкция, эксплуатация линейных объектов (строительство и эксплуатация линейного объекта – дороги автомобильной с усовершенствованным облегченным типом дорожного покрытия)	автомобильный транспорт

* - Земли промышленности, энергетики, транспорта, связи, радиовещания, телевидения, информатики, земли для обеспечения космической деятельности, земли обороны, безопасности и земли иного специального назначения.

** - на земельный участок с кадастровым номером 47:20:0449001:121 необходимо оформление правоустанавливающих документов.

*** - на земельные участок с кадастровым номером 47:20:0000000:3191 ведутся работы по оформлению правоустанавливающих документов

**** - данные земельные участки поставлены на государственный кадастровый учет на основании документации по планировке территории, утвержденной распоряжением Росжелдора от 31.05.2017 № ВЧ-31-р, а также изменениями в документацию по планировке территории утвержденными распоряжением Росжелдора от 13.11.2020 № ЭБ-393-р. Вся информация по лесотаксационным характеристикам и описаниям на существующие земельные участки представлена в приложении Раздела 4 Том 1 (приложение 215) предоставленной документации на согласование.