ЛЕНГИПРОТРАНС

АКЦИОНЕРНОЕ ОБЩЕСТВО ПО ИЗЫСКАНИЯМ И ПРОЕКТИРОВАНИЮ ОБЪЕКТОВ ТРАНСПОРТНОГО СТРОИТЕЛЬСТВА

ИЗМЕНЕНИЯ В ДОКУМЕНТАЦИЮ ПО ПЛАНИРОВКЕ ТЕРРИТОРИИ ЛИНЕЙНОГО ОБЪЕКТА

«Комплексная реконструкция участка Мга-Гатчина-Веймарн-Ивангород и железнодорожных подходов к портам на южном берегу Финского залива, увеличение пропускной способности участка Мга-Гатчина-Веймарн-Усть-Луга. Строительство парка прибытия и соединительных путей»

Основная часть проекта планировки территории

Раздел 1

Проект планировки территории. Графическая часть

6899/65-010

Взам. инв. №

Подп. и дата

Инв. № подл.

Главный инженер А.Е. Тимошин

Главный инженер проекта Д.Б. Смирнов

Начальник отдела П.В. Петухов



2023

СОСТАВ РАЗДЕЛА

№	Наименование	Стр.
1	Состав раздела	2
2	Состав документации по планировке территории	3
	Раздел 1 «Проект планировки территории. Графическая часть»	4
3	Чертеж красных линий, М 1:1000	5-10
4	Чертеж границ зон планируемого размещения линейных объектов, М 1:1000	11-16
6	Приложение 1. Перечень координат характерных точек устанавливаемых красных линий (Приложение к чертежу красных линий)	17

Примечание: Красные линии устанавливаются под территорию автодороги от «Великино-Хабалово» до автодороги «Подъезд к д. Савикино».

СОСТАВ ДОКУМЕНТАЦИИ ПО ПЛАНИРОВКЕ ТЕРРИТОРИИ


«Комплексная реконструкция участка Мга-Гатчина-Веймарн-Ивангород и железнодорожных подходов к портам на южном берегу Финского залива, увеличение пропускной способности участка Мга-Гатчина-Веймарн-Усть-Луга. Строительство парка прибытия и соединительных путей»

№ п/п	Наименование материала
Проект планировки территории	
Основная часть проекта планировки территории	
1	Раздел 1. Проект планировки территории. Графическая часть
2	Раздел 2. Положение о размещении линейных объектов
Материалы по обоснованию проекта планировки территории	
3	Раздел 3. Материалы по обоснованию проекта планировки территории. Графическая часть
4	Раздел 4. Материалы по обоснованию проекта планировки территории. Пояснительная записка
5	Приложения к разделу 4. Том 1. Исходно-разрешительная документация.
6	Приложения к разделу 4. Том 2. Результаты инженерно-геодезических изысканий.
7	Приложения к разделу 4. Том 3. Результаты инженерно-геологических изысканий.
8	Приложения к разделу 4. Том 4. Результаты инженерно-гидрометеорологических изысканий.
9	Приложения к разделу 4. Том 5. Результаты инженерно-экологических изысканий.
Проект межевания территории	
10	Основная часть проекта межевания территории. Раздел 1. Проект межевания территории. Графическая часть. Раздел 2. Проект межевания территории. Текстовая часть.
11	Материалы по обоснованию проекта межевания территории Раздел 3. Материалы по обоснованию проекта межевания территории. Графическая часть. Раздел 4. Материалы по обоснованию проекта межевания территории. Пояснительная записка.

Раздел 1

«Проект планировки территории. Графическая часть»

ИЗМЕНЕНИЯ В ДОКУМЕНТАЦИЮ ПО ПЛАНИРОВКЕ ТЕРРИТОРИИ
ПРОЕКТ ПЛАНИРОВКИ ТЕРРИТОРИИ
«Комплексная реконструкция участка Мга-Гатчина-Веймарн-Ивангород и железнодорожных подходов к портам на южном берегу Финского залива, увеличение пропускной способности участка Мга-Гатчина-Веймарн-Усть-Луга.»
Строительство парка прибытия и соединительных путей.
ЧЕРТЕЖ КРАСНЫХ ЛИНИЙ
Местоположение: Российская Федерация, Ленинградская область, Кингисеппский муниципальный район, МО "Котельское сельское поселение"

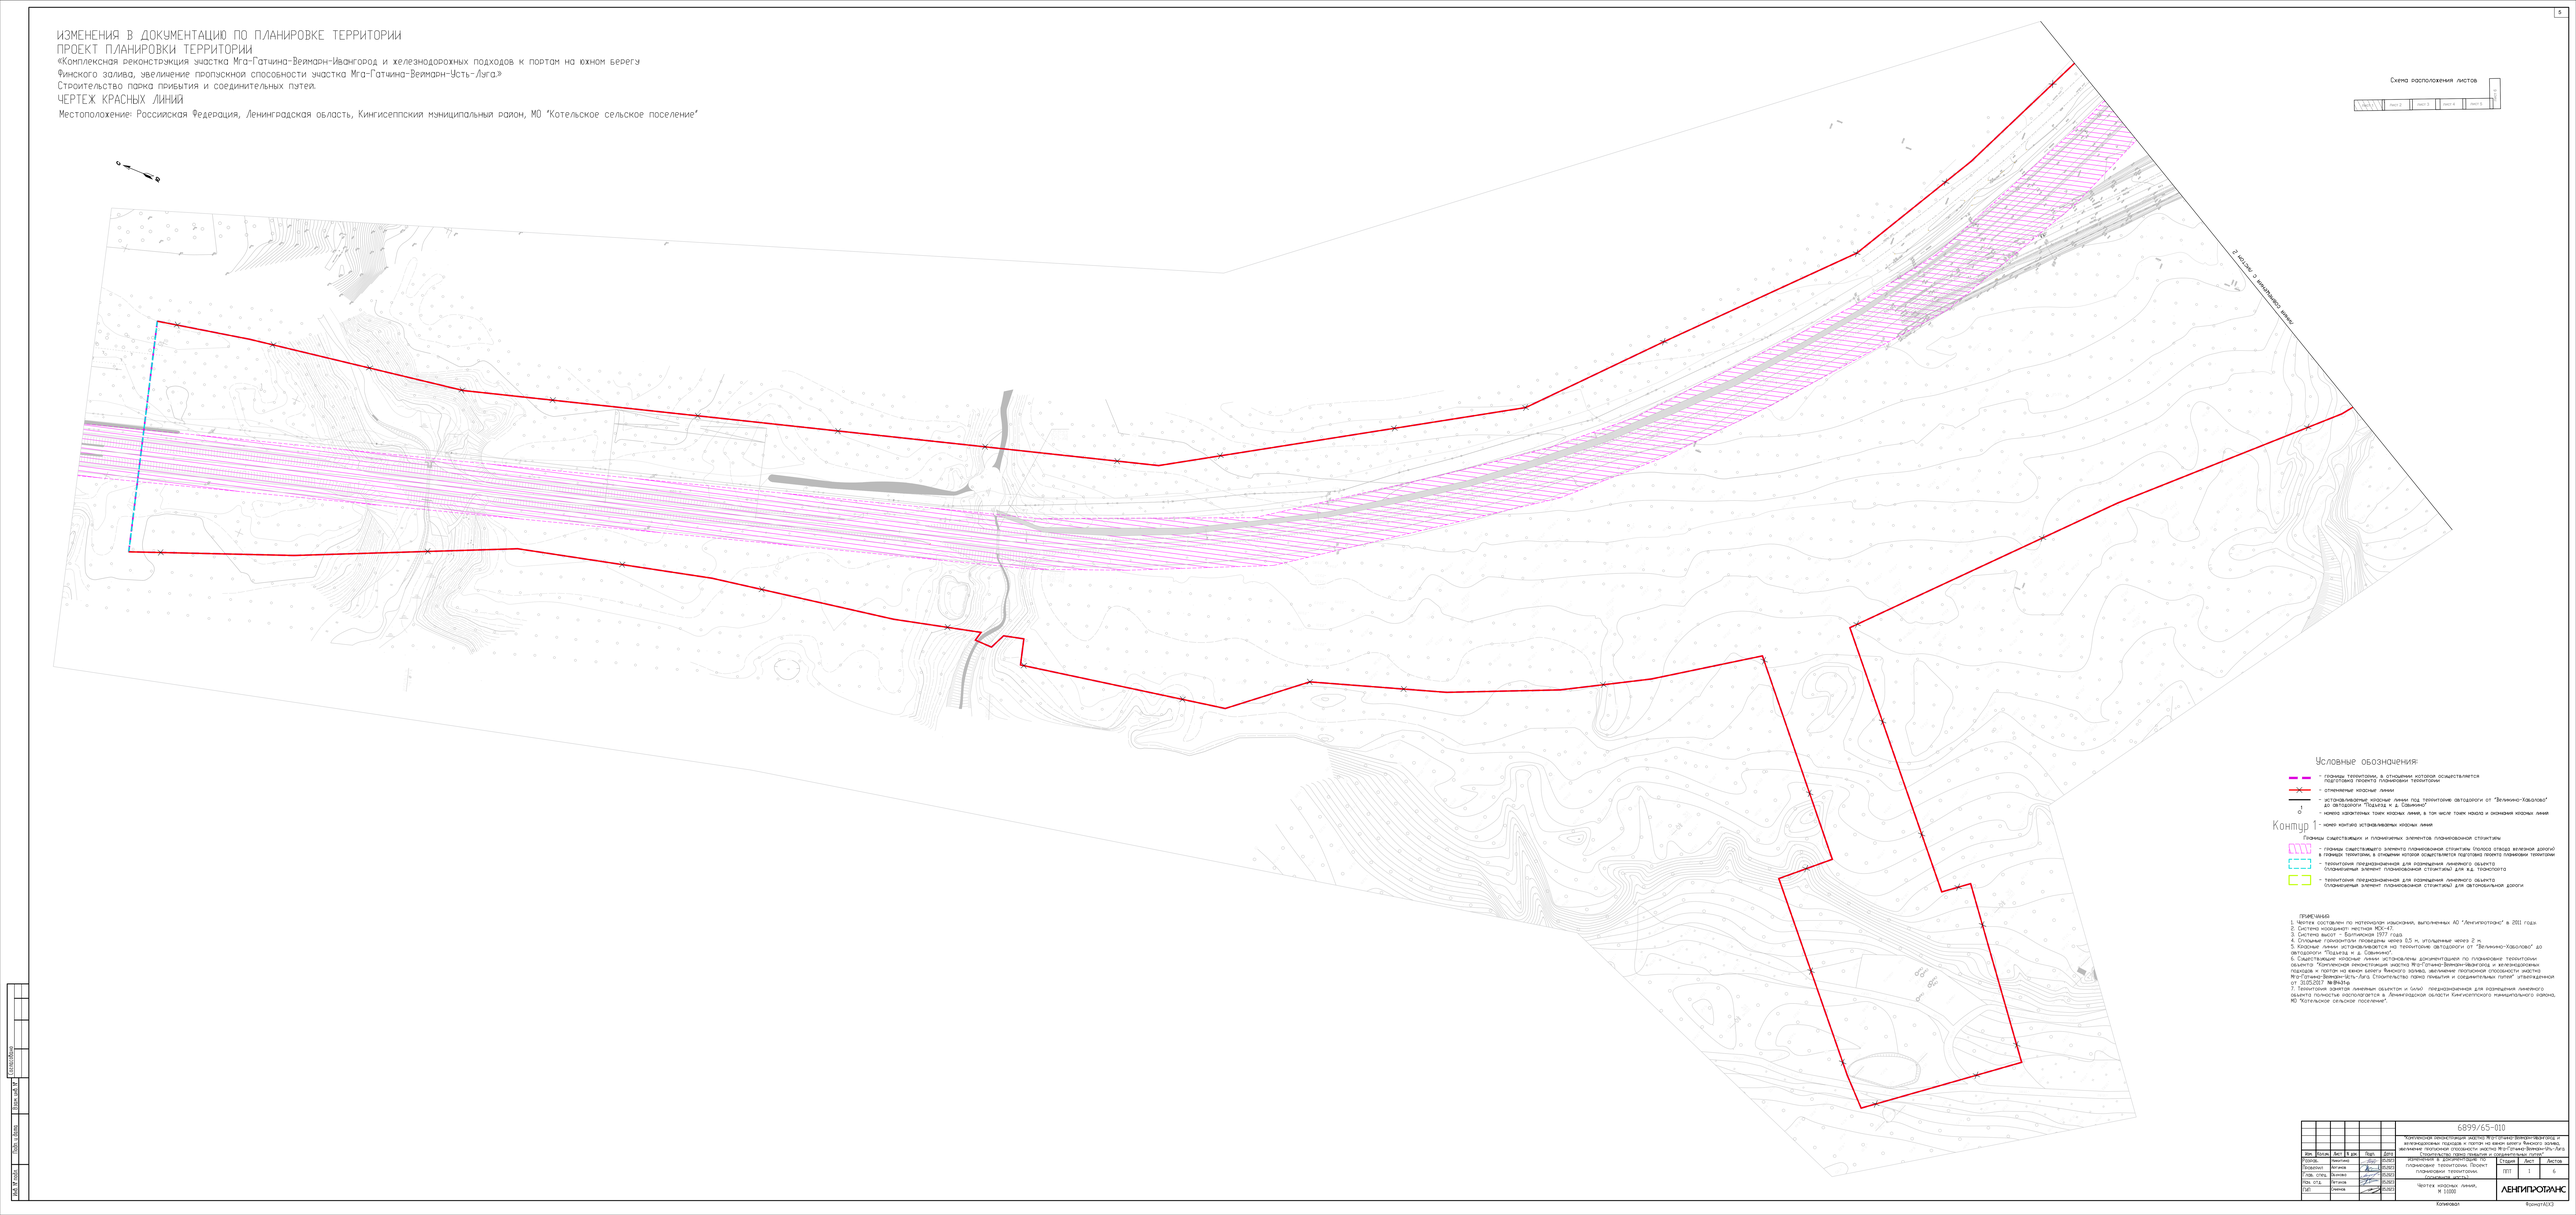

ПРИМЕЧАНИЯ
1. Чертеж составлен по материалам изысканий, выполненных АО "Ленгипротранс" в 2021 году.
2. Система координат: местная МСК-47.
3. Система высот – Балтийская 1977 года.
4. Сплошные горизонтали проведены через 0,5 м, утолщенные через 2 м.
5. Красные линии устанавливаются по территории автодороги от "Великино-Хавалово" до автодороги "Подъезд к д. Сабинино".
6. Проект планировки территории, применительно к которой разработан проект планировки территории объекта: "Комплексная реконструкция участка Мга-Гатчина-Веймарн-Ивангород и железнодорожных подходов к портам на южном берегу Финского залива, увеличение пропускной способности участка Мга-Гатчина-Веймарн-Усть-Луга. Строительство парка прибытия и соединительных путей" утвержденной от 31.05.2017 №1943-р.
7. Территория занятая линейным объектом и (или) предназначенная для размещения линейного объекта полностью расположится в Ленинградской области Кингисеппского муниципального района, МО "Котельское сельское поселение".

						6899/65-010	
						"Комплексная реконструкция участка Мга-Гатчина-Веймарн-Ивангород и железнодорожных подходов к портам на южном берегу Финского залива, увеличение пропускной способности участка Мга-Гатчина-Веймарн-Усть-Луга. Строительство парка прибытия и соединительных путей"	
Изм.	Кол.уч.	Лист	№ док.	Подп.	Дата		
Разраб.		Иванова			05.2021	Стадия	Лист	Листов
Проверил		Котова			05.2021	ППТ	1	5
Нач. отд.		Котова			05.2021	Проект планировки территории. Основная часть.		
ГИП		Иванов			05.2021	Чертеж красных линий. М 1:1000	ЛЕНГИПРОТРАНС	

Копировал
Формат А1х3

Инв.№ подл. | Подп. и дата | Взам.инв.№ | Инв.№ дубл. | Подп. и дата

ИЗМЕНЕНИЯ В ДОКУМЕНТАЦИЮ ПО ПЛАНИРОВКЕ ТЕРРИТОРИИ


ПРОЕКТ ПЛАНИРОВКИ ТЕРРИТОРИИ

«Комплексная реконструкция участка Мга-Гатчина-Веймарн-Ивангород и железнодорожных подходов к портам на южном берегу Финского залива, увеличение пропускной способности участка Мга-Гатчина-Веймарн-Усть-Луга.»

Строительство парка прибытия и соединительных путей.

ЧЕРТЕЖ КРАСНЫХ ЛИНИЙ

Местоположение: Российская Федерация, Ленинградская область, Кингисеппский муниципальный район, МО "Котельское сельское поселение"



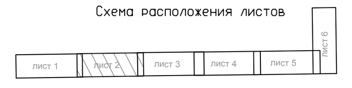


Схема расположения листов

Изм.	Кол.уч.	Лист	N док.	Подп.	Дата	6899/65-010		
						"Комплексная реконструкция участка Мга-Гатчина-Веймарн-Ивангород и железнодорожных подходов к портам на южном берегу Финского залива, увеличение пропускной способности участка Мга-Гатчина-Веймарн-Уть-Луга. Строительство парка прибытия и соединительных путей."		
Разраб.		Никитина			05.2023	Изменения в документацию по планировке территории. Проект планировки территории. (основная часть)	Стадия	Лист / Листов
Проверил		Аргунов			05.2023		ППТ	2
Глав. спец.		Обухова			05.2023			
Нач. отд.		Петухов			05.2023	Чертеж красных линий, М 1:1000	ЛЕНГИПРОТРАНС	
ГИП		Смирнов			05.2023			

Копировал

Формат А1Х4

ИЗМЕНЕНИЯ В ДОКУМЕНТАЦИЮ ПО ПЛАНИРОВКЕ ТЕРРИТОРИИ

ПРОЕКТ ПЛАНИРОВКИ ТЕРРИТОРИИ

«Комплексная реконструкция участка Мга-Гатчина-Веймарн-Ивангород и железнодорожных подходов к портам на южном берегу Финского залива, увеличение пропускной способности участка Мга-Гатчина-Веймарн-Усть-Луга.»

Строительство пирса причалов и соединительных путей.

ЧЕРТЕЖ КРАСНЫХ ЛИНИЙ

Местоположение: Российская Федерация, Ленинградская область, Кингисеппский муниципальный район, МО "Котельское сельское поселение"

С

В

Линия совмещения с листом А-А

Линия совмещения с листом 2

Линия совмещения с листом 3

Линия совмещения с листом А-А

Контур 1

Контур 2

Схема расположения листов

Изм.	Кол.уч.	Лист	№ док.	Подп.	Дата
Разраб.	Шилова				01.24
Пров.	Шилова				01.24
ГИП	Гуща				01.24
Н.контр.	Гуща				01.24

6899/65-ПП

Комплексная реконструкция участка Мга-Гатчина-Веймарн-Ивангород и железнодорожных подходов к портам на южном берегу Финского залива, увеличение пропускной способности участка Мга-Гатчина-Веймарн-Усть-Луга. Строительство пирса причалов и соединительных путей.

Стадия	Лист	Листов
ПП	3	

Чертеж красных линий. Линии. М 1:2000

АЛЬЯНСПРОЕКТ

Копировал

Формат А2х4

Инв. № подл. | Подп. и дата | Взам. инв. №

ИЗМЕНЕНИЯ В ДОКУМЕНТАЦИЮ ПО ПЛАНИРОВКЕ ТЕРРИТОРИИ

ПРОЕКТ ПЛАНИРОВКИ ТЕРРИТОРИИ

«Комплексная реконструкция участка Мга-Гатчина-Вейманн-Ивангород и железнодорожных подходов к портам на южном берегу Финского залива, увеличение пропускной способности участка Мга-Гатчина-Вейманн-Усть-Луга.»

Строительство пляжа понтонов и соединительных путей.

ЧЕРТЕЖ КРАСНЫХ ЛИНИЙ

Местоположение: Российская Федерация, Ленинградская область, Кингисеппский муниципальный район, МО "Котельское сельское поселение"

Схема расположения листов

лист 1	лист 2	лист 3	лист 4	лист 5	лист 6

линия совмещения с листом 5

линия совмещения с листом 4

линия совмещения с листом А-А

Контур 1

Контур 2

Контур 3

Контур 4

								6899/65-ПП	
Изм.	Кол.уч.	Лист	№ док.	Подп.	Дата	Проектная документация участка Мга-Гатчина-Вейманн-Ивангород и железнодорожных подходов к портам на южном берегу Финского залива, увеличение пропускной способности участка Мга-Гатчина-Вейманн-Усть-Луга. Строительство пляжа понтонов и соединительных путей.			
Разраб.	Шилова				07.25		Стадия	Лист	Листов
Гип	Шилова				07.25		ПП	1	
Нач. отд.	Шилова				07.25				
Н. контр.	Шилова				07.25				
ГИП	Клочев				07.25				
						Чертеж красных линий. Ситуационный план. М 1:2000	АЭНЕРГОПРОЕКТ		

Копировал

Формат А1х4

ИЗМЕНЕНИЯ В ДОКУМЕНТАЦИЮ ПО ПЛАНИРОВКЕ ТЕРРИТОРИИ

ПРОЕКТ ПЛАНИРОВКИ ТЕРРИТОРИИ


«Комплексная реконструкция участка Мга-Гатчина-Вевмаан-Ивангород и железнодорожных подходов к портам на южном берегу Финского залива, увеличение пропускной способности участка Мга-Гатчина-Вевмаан-Усть-Луга.»

Строительство пункта пропуска и соединительных путей.

ЧЕРТЕЖ КРАСНЫХ ЛИНИЙ

Местоположение: Российская Федерация, Ленинградская область, Кингисеппский муниципальный район, МО "Котельское сельское поселение"

Схема расположения листов

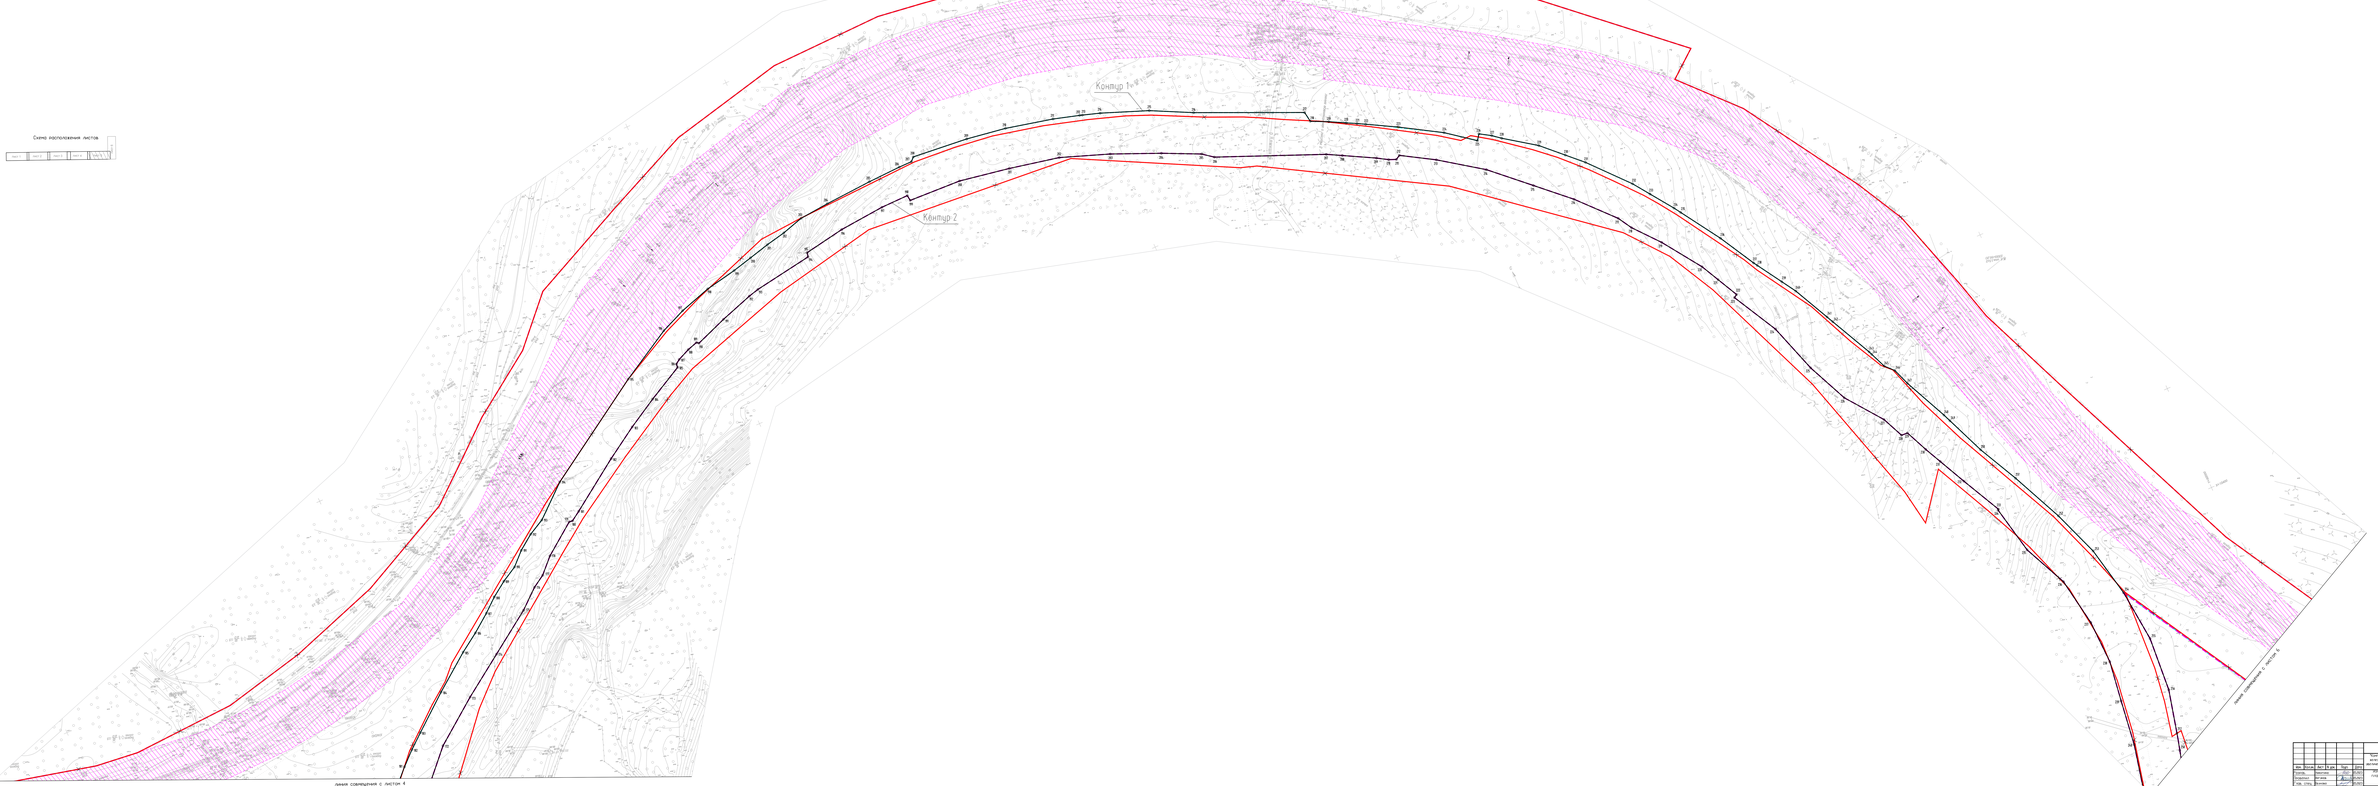

Изм.	Кол.уч.	Лист	№ док.	Подп.	Дата	
Разраб.	Шилова				07.25	
Пров.	Шилова				07.25	
ГИП	Гуща				07.25	
Н. контр.	Гуща				07.25	

6899/65-ПП

Комплексная реконструкция участка Мга-Гатчина-Вевмаан-Ивангород и железнодорожных подходов к портам на южном берегу Финского залива, увеличение пропускной способности участка Мга-Гатчина-Вевмаан-Усть-Луга. Строительство пункта пропуска и соединительных путей.

Стадия	Лист	Листов
ПП	5	

Чертеж красных линий. Схема. М 1:2000

ЛЕНГИПРОТРАНС

Копировал

Формат А1х4

ИЗМЕНЕНИЯ В ДОКУМЕНТАЦИЮ ПО ПЛАНИРОВКЕ ТЕРРИТОРИИ

ПРОЕКТ ПЛАНИРОВКИ ТЕРРИТОРИИ

«Комплексная реконструкция участка Мга-Гатчина-Веймарн-Ивангород и железнодорожных подходов к портам на южном берегу Финского залива, увеличение пропускной способности участка Мга-Гатчина-Веймарн-Усть-Луга.» Строительство парка прибытия и соединительных путей.

ЧЕРТЕЖ КРАСНЫХ ЛИНИЙ

Местоположение: Российская Федерация, Ленинградская область, Кингисеппский муниципальный район, МО "Котельское сельское поселение"

Схема расположения листов

Лист 1 | Лист 2 | Лист 3 | Лист 4 | Лист 5

Линия совмещения с листом 5

Контур 1

Контур 2

Контур 3

Контур 3


							6899/65-010
Изм.	Кол.уч.	Лист	№ док.	Подп.	Дата		
Разраб.		Иванова			05.2021		«Комплексная реконструкция участка Мга-Гатчина-Веймарн-Ивангород и железнодорожных подходов к портам на южном берегу Финского залива, увеличение пропускной способности участка Мга-Гатчина-Веймарн-Усть-Луга. Строительство парка прибытия и соединительных путей. Проект планировки территории. Основная часть»
Проверил		Котина			05.2021		
Нач. отд.		Котина			05.2021	Стадия	Лист	Листов
ГИП		Иванов			05.2021	ППТ	6	
Н.контр.		Иванов			05.2021	Чертеж красных линий. М 1:1000		ЛЕНГИПРОТРАНС

Копировал

Формат А3х3

Инв.№ подл. | Подп. и дата | Взам. инв.№ | Инв.№ дубл. | Подп. и дата

ИЗМЕНЕНИЯ В ДОКУМЕНТАЦИЮ ПО ПЛАНИРОВКЕ ТЕРРИТОРИИ
ПРОЕКТ ПЛАНИРОВКИ ТЕРРИТОРИИ
«Комплексная реконструкция участка Мга-Гатчина-Веймарн-Ивангород и железнодорожных подходов к портам на южном берегу Финского залива, увеличение пропускной способности участка Мга-Гатчина-Веймарн-Усть-Луга.»
Строительство парка прибытия и соединительных путей.
ЧЕРТЕЖ ГРАНИЦ ЗОН ПЛАНИРУЕМОГО РАЗМЕЩЕНИЯ ЛИНЕЙНЫХ ОБЪЕКТОВ
Местоположение: Российская Федерация, Ленинградская область, Кингисеппский муниципальный район, МО "Котельское сельское поселение"

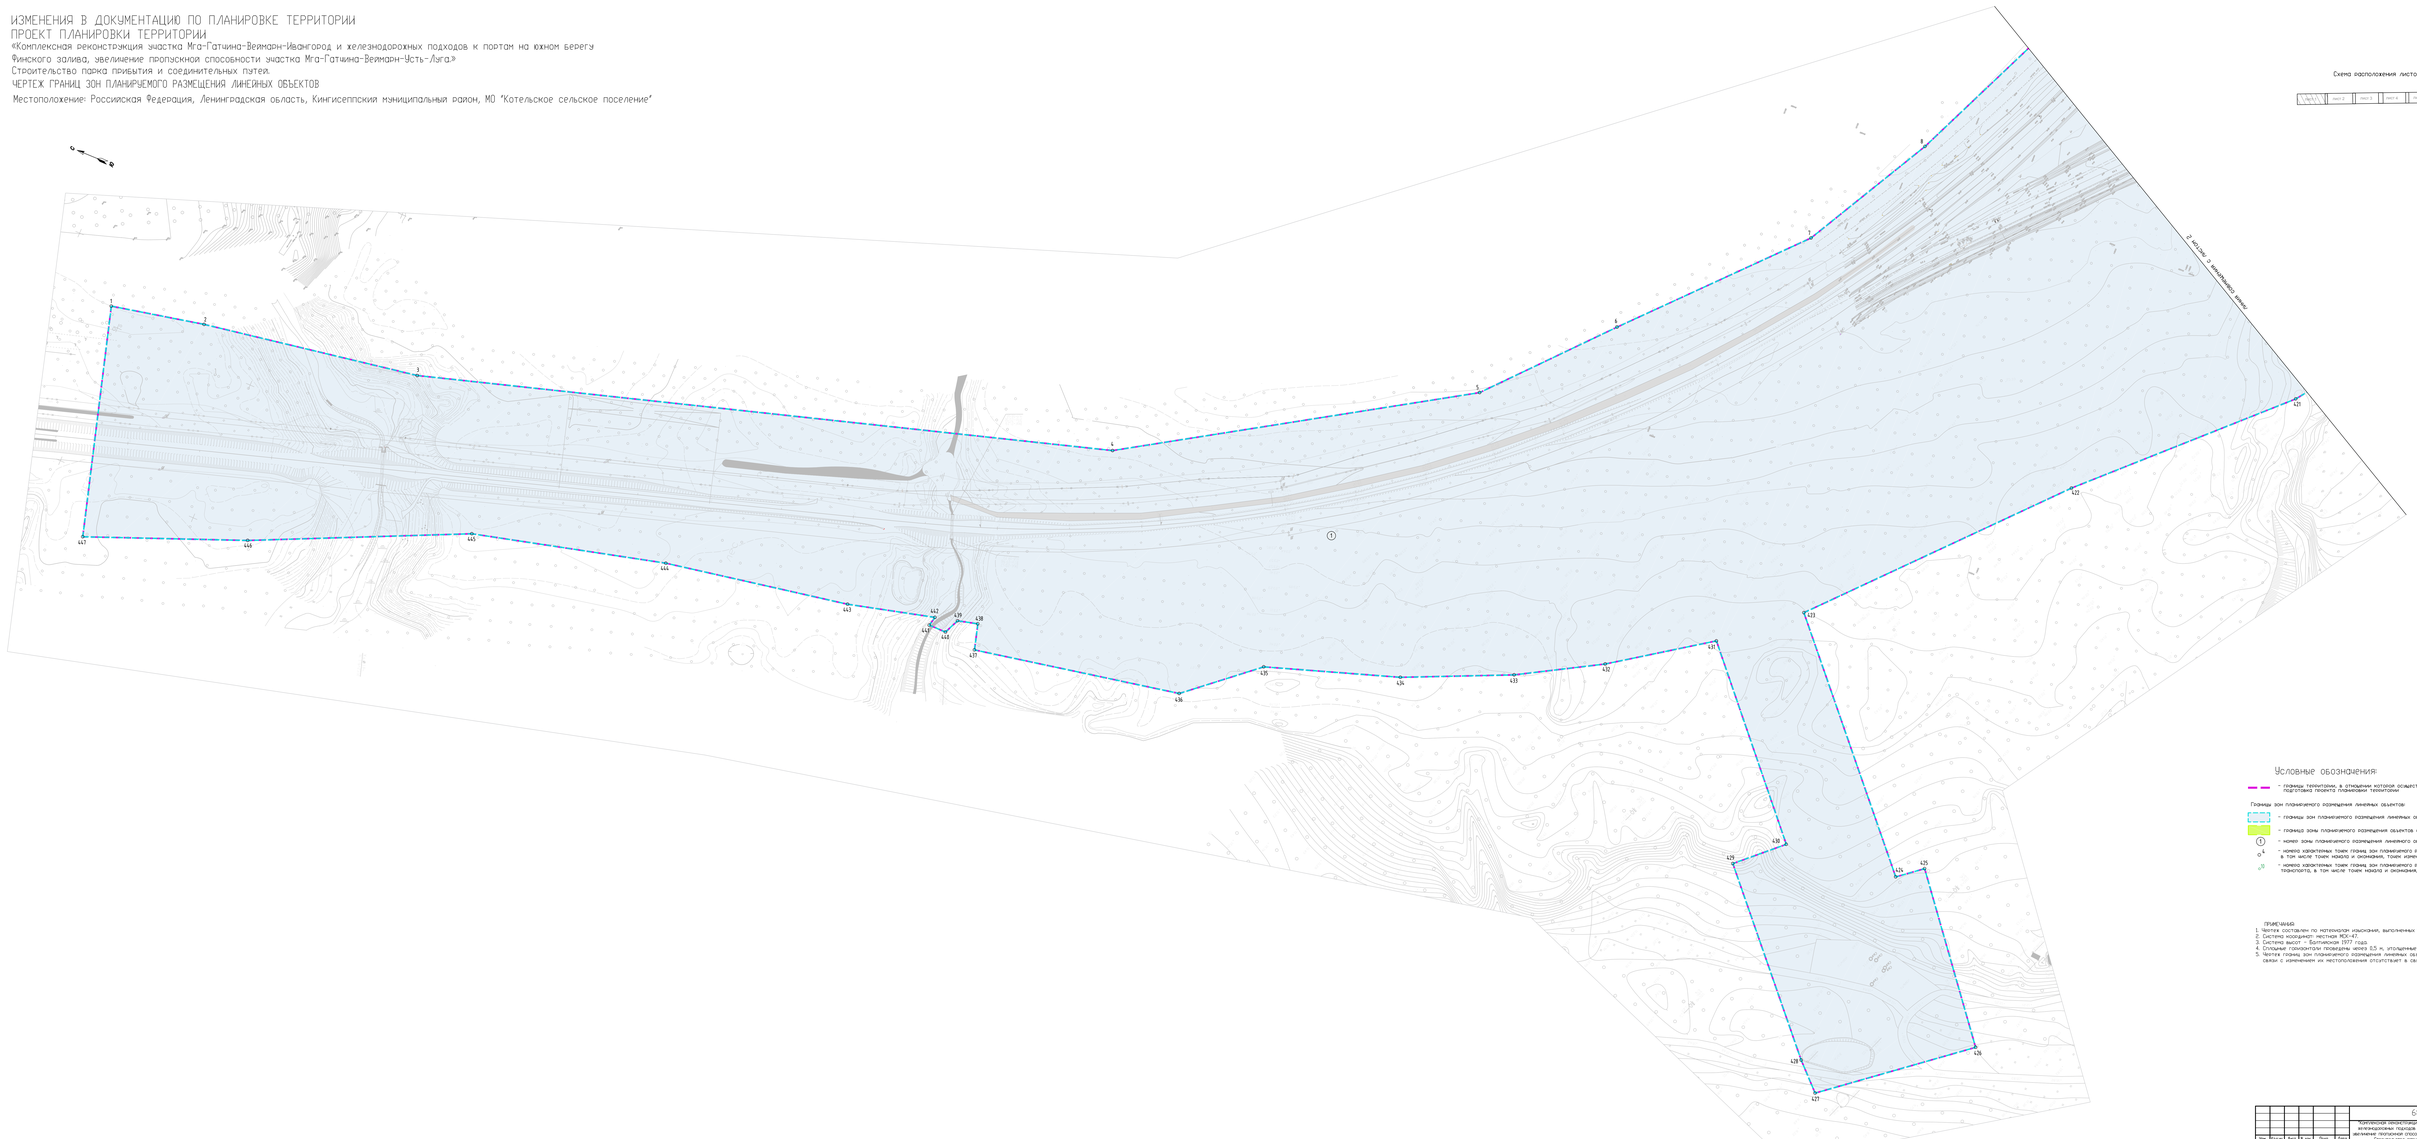

Условные обозначения:

- границы территории, в отношении которой осуществляется подготовка проекта планировки территории

Границы зон планируемого размещения линейных объектов:

- границы зон планируемого размещения линейных объектов железнодорожного транспорта
- границы зоны планируемого размещения объектов автомобильного транспорта
- номер зоны планируемого размещения линейного объекта
- номера характерных точек границ зон планируемого размещения линейных объектов, в том числе точек начала и окончания, точек изменения описания таких зон.
- номера характерных точек границ зон планируемого размещения объектов автомобильного транспорта, в том числе точек начала и окончания, точек изменения описания таких зон

ПРИМЕЧАНИЯ
1. Чертеж составлен по материалам изысканий, выполненных АО "Ленгипротранс" в 2021 году.
2. Система координат: местная МСК-47.
3. Система высот - Балтийская 1977 года.
4. Сплошные горизонтали проведены через 0,5 м, утолщенные через 2 м.
5. Чертеж границ зон планируемого размещения линейных объектов, подлежащих реконструкции в связи с изменением их местоположения отсутствует в связи с отсутствием таких объектов.

						6899/65-010	
						"Комплексная реконструкция участка Мга-Гатчина-Веймарн-Ивангород и железнодорожных подходов к портам на южном берегу Финского залива, увеличение пропускной способности участка Мга-Гатчина-Веймарн-Усть-Луга. Строительство парка прибытия и соединительных путей"	
Изм.	Кол.уч.	Лист	№ док.	Подп.	Дата		
Разраб.		Иванова			05.21	Стадия: ПП	Лист: 1	Листов: 6
Проверил		Котина			05.21			
Нач. отд.		Котина			05.21			
ГИП		Иванов			05.21			
Н.контр.		Иванов			05.21			
						Чертеж границ зон планируемого размещения линейных объектов. М 1:5000	ЛЕНГИПРОТРАНС

Копировал

Формат А3х3

ИЗМЕНЕНИЯ В ДОКУМЕНТАЦИЮ ПО ПЛАНИРОВКЕ ТЕРРИТОРИИ

ПРОЕКТ ПЛАНИРОВКИ ТЕРРИТОРИИ

«Комплексная реконструкция участка Мга-Гатчина-Веймарн-Ивангород и железнодорожных подходов к портам на южном берегу Финского залива, увеличение пропускной способности участка Мга-Гатчина-Веймарн-Усть-Луга.»

Строительство парка прибытия и соединительных путей.

ЧЕРТЕЖ ГРАНИЦ ЗОН ПЛАНИРУЕМОГО РАЗМЕЩЕНИЯ ЛИНЕЙНЫХ ОБЪЕКТОВ

Местоположение: Российская Федерация, Ленинградская область, Кингисеппский муниципальный район, МО "Котельское сельское поселение"


Схема расположения листов



Изм.	Кол.уч.	Лист	N док.	Подп.	Дата
Разраб.		Никитина			05.2023
Проверил		Аргунов			05.2023
Глав. спец.		Обухова			05.2023
Нач. отд.		Петухов			05.2023
ГИП		Смирнов			05.2023

6899/65-010

"Комплексная реконструкция участка Мга-Гатчина-Веймарн-Ивангород и железнодорожных подходов к портам на южном берегу Финского залива, увеличение пропускной способности участка Мга-Гатчина-Веймарн-Уть-Луга. Строительство парка прибытия и соединительных путей."

Изменения в документацию по планировке территории. Проект планировки территории. (основная часть)

Стадия	Лист	Листов
ППТ	2	

Чертеж границ зон планируемого размещения линейных объектов, М 1:1000

ЛЕНГИПРОТРАНС

Копировал

Формат А1Х4

ИЗМЕНЕНИЯ В ДОКУМЕНТАЦИЮ ПО ПЛАНИРОВКЕ ТЕРРИТОРИИ


ПРОЕКТ ПЛАНИРОВКИ ТЕРРИТОРИИ

«Комплексная реконструкция участка Мга-Гатчина-Веймарн-Ивангород и железнодорожных подходов к портам на южном берегу Финского залива, увеличение пропускной способности участка Мга-Гатчина-Веймарн-Усть-Луга.»

Строительство парка прибытия и соединительных путей.

ЧЕРТЕЖ ГРАНИЦ ЗОН ПЛАНИРУЕМОГО РАЗМЕЩЕНИЯ ЛИНЕЙНЫХ ОБЪЕКТОВ

Местоположение: Российская Федерация, Ленинградская область, Кингисеппский муниципальный район, МО "Котельское сельское поселение"



Изм.	Кол.уч.	Лист	N док.	Подп.	Дата
Разраб.		Никитина			05.2023
Проверил		Аргунов			05.2023
Глав. спец.		Обухова			05.2023
Нач. отд.		Петухов			05.2023
ГИП		Смирнов			05.2023

6899/65-010

"Комплексная реконструкция участка Мга-Гатчина-Веймарн-Ивангород и железнодорожных подходов к портам на южном берегу Финского залива, увеличение пропускной способности участка Мга-Гатчина-Веймарн-Уть-Луга. Строительство парка прибытия и соединительных путей."

Изменения в документацию по планировке территории. Проект планировки территории. (основная часть)

Стадия	Лист	Листов
ППТ	3	

Чертеж границ зон планируемого размещения линейных объектов, М 1:1000

ЛЕНГИПРОТРАНС

Копировал

Формат А1Х4

ИЗМЕНЕНИЯ В ДОКУМЕНТАЦИЮ ПО ПЛАНИРОВКЕ ТЕРРИТОРИИ


ПРОЕКТ ПЛАНИРОВКИ ТЕРРИТОРИИ


«Комплексная реконструкция участка Мга-Гатчина-Веймарн-Ивангород и железнодорожных подходов к портам на южном берегу Финского залива, увеличение пропускной способности участка Мга-Гатчина-Веймарн-Усть-Луга.»

Строительство парка прибытия и соединительных путей.

ЧЕРТЕЖ ГРАНИЦ ЗОН ПЛАНИРУЕМОГО РАЗМЕЩЕНИЯ ЛИНЕЙНЫХ ОБЪЕКТОВ

Местоположение: Российская Федерация, Ленинградская область, Кингисеппский муниципальный район, МО "Котельское сельское поселение"



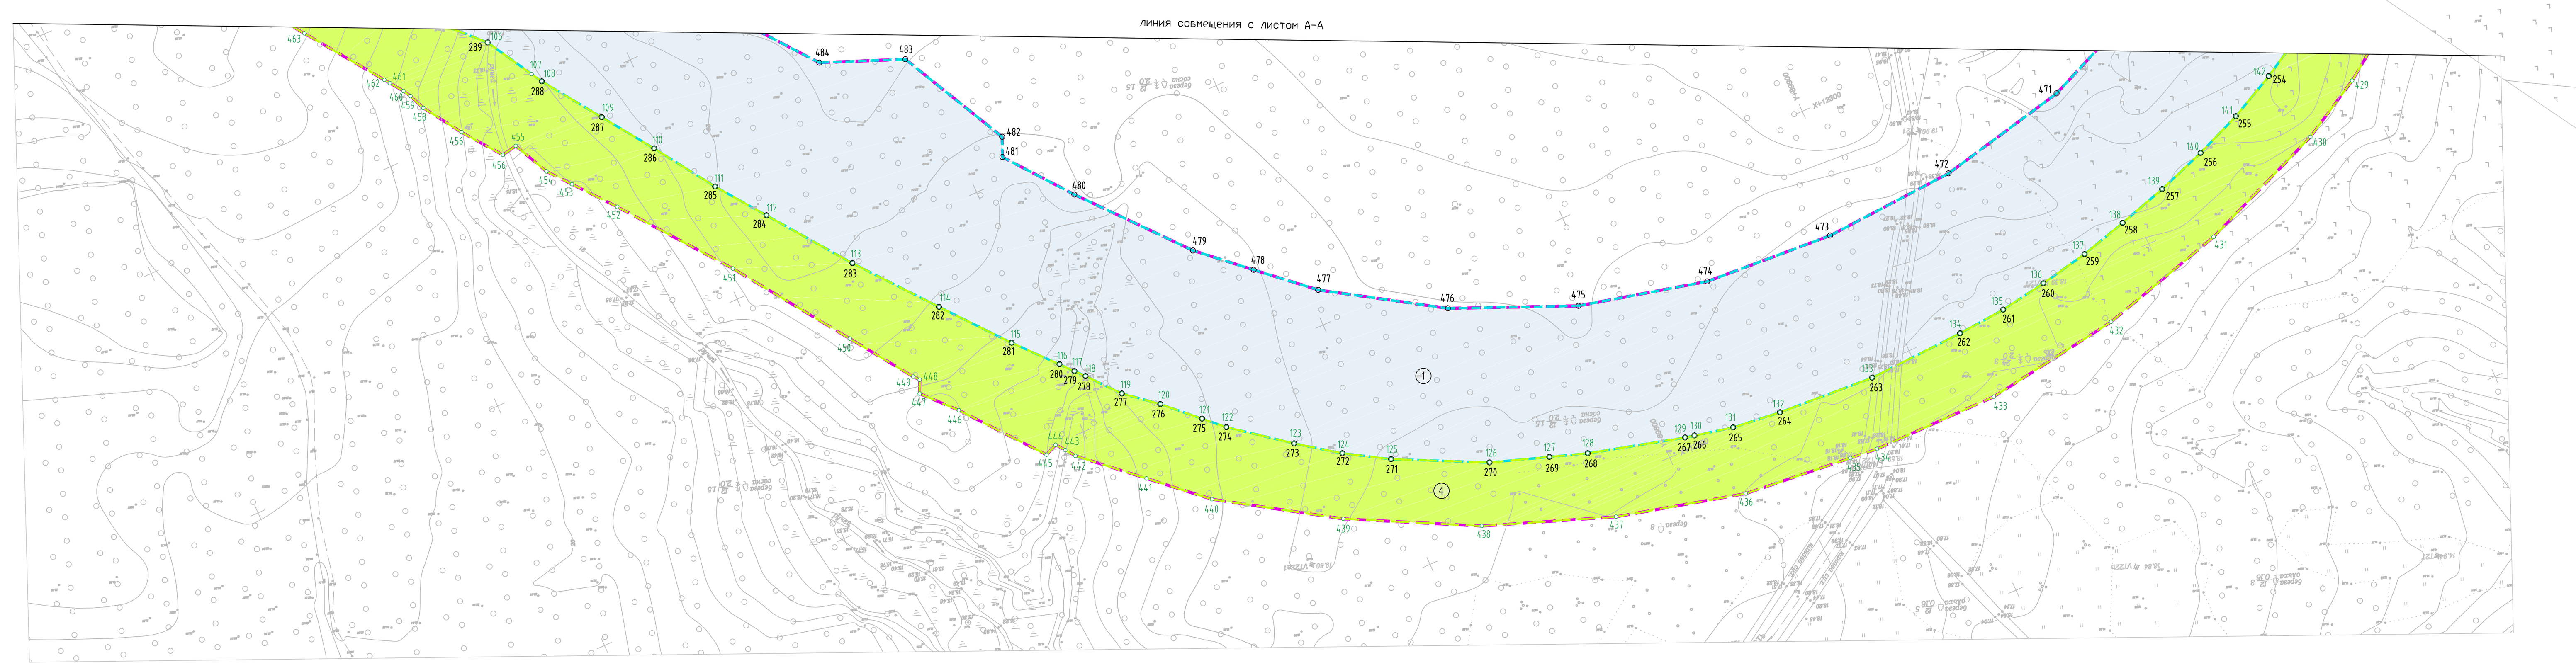

						6899/65-010		
						"Комплексная реконструкция участка Мга-Гатчина-Веймарн-Ивангород и железнодорожных подходов к портам на южном берегу Финского залива, увеличение пропускной способности участка Мга-Гатчина-Веймарн-Уть-Луга. Строительство парка прибытия и соединительных путей."		
Изм.	Кол.уч.	Лист	N док.	Подп.	Дата			
Разраб.		Никитина			05.2023	Изменения в документацию по планировке территории. Проект планировки территории. (основная часть)	Стадия	Лист	Листов
Проверил		Аргунов			05.2023		ППТ	4	
Глав. спец.		Обухова			05.2023				
Нач. отд.		Петухов			05.2023	Чертеж границ зон планируемого размещения линейных объектов, М 1:1000	ЛЕНГИПРОТРАНС		
ГИП		Смирнов			05.2023				

Копировал

Формат А1Х4

ИЗМЕНЕНИЯ В ДОКУМЕНТАЦИЮ ПО ПЛАНИРОВКЕ ТЕРРИТОРИИ


ПРОЕКТ ПЛАНИРОВКИ ТЕРРИТОРИИ

«Комплексная реконструкция участка Мга-Гатчина-Вейманн-Ивангород и железнодорожных подходов к портам на южном берегу Финского залива, увеличение пропускной способности участка Мга-Гатчина-Вейманн-Усть-Луга.»

Строительство пункта пропускания и соединительных путей.

ЧЕРТЕЖ ГРАНИЦ ЗОН ПЛАНИРУЕМОГО РАЗМЕЩЕНИЯ ЛИНЕЙНЫХ ОБЪЕКТОВ

Местоположение: Российская Федерация, Ленинградская область, Кингисеппский муниципальный район, МО "Котельское сельское поселение"

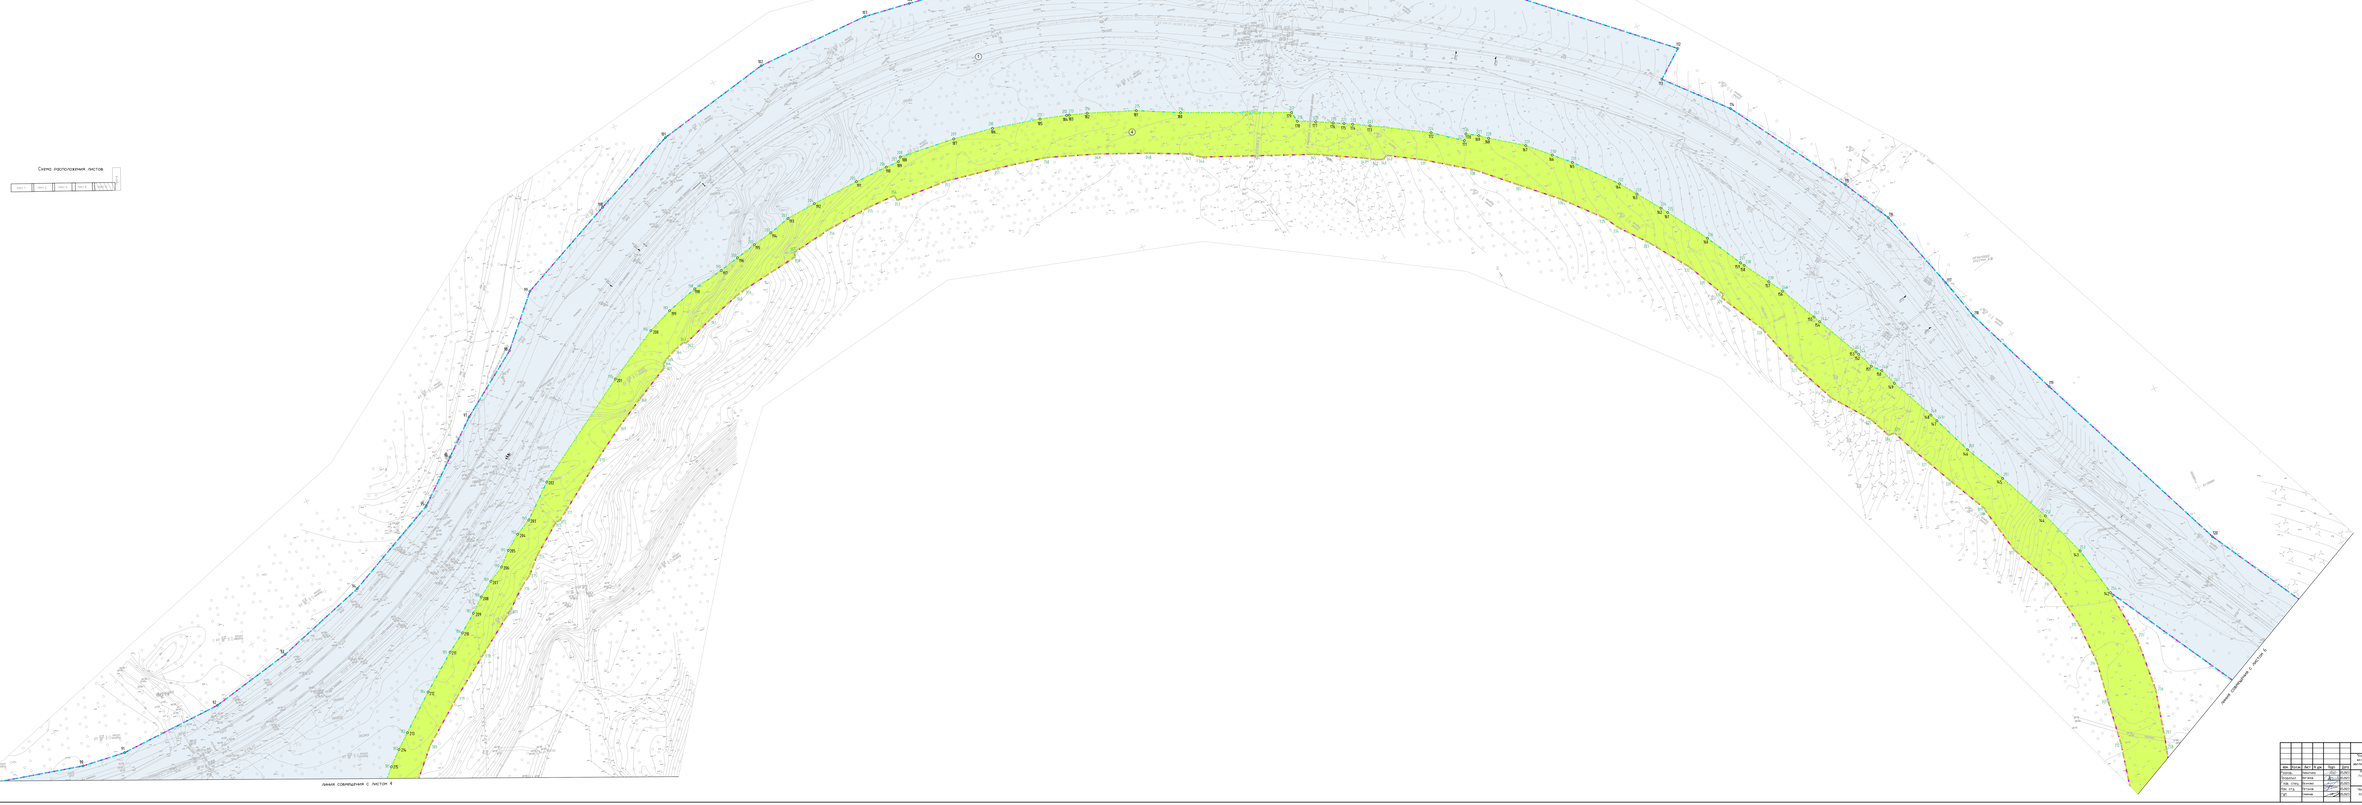

							6899/65-ПП
Изм.	Кол.уч.	Лист	№ док.	Подп.	Дата		Комплексная реконструкция участка Мга-Гатчина-Вейманн-Ивангород и железнодорожных подходов к портам на южном берегу Финского залива, увеличение пропускной способности участка Мга-Гатчина-Вейманн-Усть-Луга. Строительство пункта пропускания и соединительных путей.
Разраб.	Шилова				07.25	ПМТ	Стадия / Лист / Листов
Пров.	Шилова				07.25		ПП / 5 /
Нач. отд.	Шилова				07.25		Проект планировки территории. Основная часть.
ГИП	Шилова				07.25		Чертеж границ зон планируемого размещения линейных объектов. М 1:2000
Н. контр.	Шилова				07.25		ЛЕНИНГРАДИНЖ

Формат А1х4

Инв. № подл. | Подп. и дата | Взам. инв. №

ИЗМЕНЕНИЯ В ДОКУМЕНТАЦИЮ ПО ПЛАНИРОВКЕ ТЕРРИТОРИИ

ПРОЕКТ ПЛАНИРОВКИ ТЕРРИТОРИИ

«Комплексная реконструкция участка Мга-Гатчина-Веймарн-Ивангород и железнодорожных подходов к портам на южном берегу Финского залива, увеличение пропускной способности участка Мга-Гатчина-Веймарн-Усть-Луга.» Строительство парка прибытия и соединительных путей.

ЧЕРТЕЖ ГРАНИЦ ЗОН ПЛАНИРУЕМОГО РАЗМЕЩЕНИЯ ЛИНЕЙНЫХ ОБЪЕКТОВ

Местоположение: Российская Федерация, Ленинградская область, Кингисеппский муниципальный район, МО "Котельское сельское поселение"

Схема расположения листов

Лист 1 | Лист 2 | Лист 3 | Лист 4 | Лист 5

Линия совмещения с Листом 5

Изм.	Кол.уч.	Лист	№ док.	Подп.	Дата
Разраб.	Иванова				01.2021
Проверил	Котова				01.2021
Гип. спец.	Волков				01.2021
Нач. отд.	Котова				01.2021
ГИП	Смена				01.2021

6899/65-010

«Комплексная реконструкция участка Мга-Гатчина-Веймарн-Ивангород и железнодорожных подходов к портам на южном берегу Финского залива, увеличение пропускной способности участка Мга-Гатчина-Веймарн-Усть-Луга. Строительство парка прибытия и соединительных путей»

Проект планировки территории. Проект планировки территории

Стадия	Лист	Листов
ППТ	6	

Чертеж границ зон планируемого размещения линейных объектов. М 1:1000

ЛЕНГИПРОТРАНС

Копировал

Формат А3x3

Приложение 1
(неотъемлемое приложение к чертежу красных линий)

Перечень координат характерных точек
устанавливаемых красных линий (Приложение к чертежу красных линий)

контур 1

№ точки	Координата	
	X	Y
1	401384,13	1283822,66
2	401386,11	1283829,98
3	401393,18	1283867,28
4	401395,09	1283885,95
5	401394,62	1283897,03
6	401398,15	1283913,29
7	401398,82	1283919,64
8	401398,28	1283934,81
9	401398,39	1283938,99
10	401394,11	1283948,63
11	401394,15	1283964,81
12	401391,63	1283998,13
13	401391,03	1284014,69
14	401390,23	1284031,45
15	401389,45	1284048,11
16	401388,62	1284064,76
17	401387,17	1284114,79
18	401385,93	1284135,57
19	401385,68	1284156,38
20	401384,98	1284177,18
21	401385,22	1284198,03
22	401384,39	1284212,23
23	401384,59	1284225,72
24	401385,79	1284239,71
25	401383,62	1284262,15
26	401383,07	1284273,28
27	401382,73	1284284,41
28	401383,08	1284306,90
29	401381,24	1284323,27
30	401380,98	1284339,70
31	401379,27	1284355,78
32	401378,52	1284371,91
33	401377,25	1284383,10
34	401377,13	1284385,41
35	401378,00	1284386,32
36	401383,18	1284389,45
37	401382,72	1284401,51
38	401376,84	1284403,81
39	401376,24	1284404,44
40	401376,07	1284442,53
41	401374,73	1284469,90
42	401374,41	1284473,36

43	401374,74	1284473,43
44	401372,22	1284496,84
45	401369,79	1284521,49
46	401364,20	1284545,68
47	401356,98	1284568,84
48	401350,16	1284593,00
49	401339,24	1284615,08
50	401330,40	1284637,92
51	401320,58	1284661,02
52	401311,38	1284684,02
53	401302,49	1284707,29
54	401293,55	1284730,52
55	401285,02	1284754,25
56	401275,42	1284777,08
57	401266,43	1284800,31
58	401257,56	1284823,63
59	401248,36	1284846,81
60	401244,02	1284858,45
61	401239,95	1284870,24
62	401230,29	1284896,29
63	401220,01	1284922,10
64	401208,71	1284949,39
65	401197,66	1284976,75
66	401192,43	1284990,56
67	401186,90	1285004,29
68	401175,59	1285031,56
69	401153,86	1285086,47
70	401132,42	1285141,56
71	401127,45	1285152,33
72	401122,89	1285163,17
73	401118,68	1285174,15
74	401114,85	1285185,27
75	401111,37	1285196,56
76	401101,94	1285225,11
77	401091,76	1285253,42
78	401080,84	1285281,45
79	401069,18	1285309,18
80	401056,82	1285336,54
81	401047,07	1285359,56
82	401037,67	1285382,78
83	401027,14	1285406,33
84	401017,79	1285426,13
85	401003,70	1285452,13
86	400991,15	1285474,25
87	400977,42	1285495,57
88	400962,93	1285516,42
89	400946,47	1285536,17
90	400943,31	1285540,72
91	400931,43	1285556,90
92	400910,94	1285579,08

93	400890,32	1285600,27
94	400867,81	1285619,85
95	400845,34	1285639,53
96	400820,65	1285656,22
97	400797,00	1285674,24
98	400765,81	1285695,17
99	400750,44	1285705,53
100	400735,25	1285716,64
101	400719,88	1285727,56
102	400704,56	1285738,40
103	400673,66	1285759,64
104	400633,12	1285788,81
105	400592,63	1285817,88
106	400574,25	1285835,43
107	400556,27	1285845,56
108	400552,14	1285847,93
109	400530,11	1285862,93
110	400510,90	1285876,03
111	400487,94	1285891,01
112	400469,71	1285904,18
113	400439,42	1285926,19
114	400410,39	1285949,16
115	400386,32	1285968,53
116	400371,21	1285981,61
117	400366,45	1285985,72
118	400362,93	1285988,76
119	400351,10	1285998,51
120	400341,28	1286010,13
121	400329,54	1286022,21
122	400322,70	1286029,26
123	400306,23	1286050,10
124	400295,06	1286065,20
125	400285,23	1286081,13
126	400268,29	1286114,64
127	400260,62	1286136,24
128	400255,72	1286150,08
129	400245,56	1286186,30
130	400244,75	1286189,83
131	400241,34	1286204,55
132	400239,09	1286223,15
133	400236,27	1286260,60
134	400237,56	1286298,12
135	400238,83	1286316,85
136	400241,51	1286334,94
137	400245,01	1286353,87
138	400249,71	1286372,06
139	400255,06	1286391,15
140	400261,42	1286410,23
141	400268,47	1286428,37
142	400277,04	1286446,16

143	400286,74	1286463,39
144	400297,49	1286479,94
145	400309,52	1286495,68
146	400322,39	1286510,68
147	400335,99	1286525,30
148	400361,42	1286554,39
149	400398,67	1286584,73
150	400438,01	1286611,85
151	400466,68	1286625,86
152	400496,71	1286636,88
153	400527,78	1286644,78
154	400575,95	1286654,10
155	400600,19	1286659,81
156	400622,50	1286662,53
157	400645,14	1286663,89
158	400667,66	1286667,29
159	400690,24	1286669,96
160	400733,18	1286677,62
161	400737,76	1286673,13
162	400739,54	1286672,30
163	400740,32	1286657,68
164	400736,19	1286655,44
165	400726,35	1286654,58
166	400727,45	1286635,05
167	400754,09	1286636,53
168	400753,88	1286648,86
169	400755,79	1286652,30
170	400761,55	1286653,62
171	400763,81	1286660,30
172	400757,49	1286665,71
173	400757,75	1286672,39
174	400760,32	1286673,99
175	400762,81	1286684,85
176	400773,33	1286691,08
177	400798,77	1286702,34
178	400822,65	1286713,42
179	400843,16	1286726,81
180	400864,81	1286746,06
181	400877,10	1286758,45
182	400888,70	1286771,46
183	400899,54	1286785,02
184	400925,51	1286818,11
185	400950,37	1286852,10
186	400961,73	1286869,80
187	400973,97	1286886,66
188	400984,54	1286899,62
189	400993,97	1286913,74
190	401001,76	1286928,21
191	401013,09	1286940,32
192	401022,96	1286954,43

193	401030,51	1286969,35
194	401055,42	1286999,12
195	401115,05	1287096,47
196	401141,73	1287145,04
197	401151,17	1287168,51
198	401159,70	1287197,97
199	401164,82	1287227,25
200	401169,08	1287245,83
201	401173,59	1287265,13
202	401177,12	1287283,49
203	401182,57	1287303,44
204	401184,63	1287331,28
205	401186,71	1287375,07
206	401187,36	1287405,70
207	401187,20	1287417,95
208	401190,46	1287421,41
209	401184,75	1287473,21
210	401178,58	1287509,69
211	401167,96	1287553,17
212	401160,65	1287576,89
213	401159,88	1287579,17
214	401154,55	1287594,92
215	401137,60	1287637,03
216	401118,70	1287673,38
217	401075,73	1287766,39
218	401066,21	1287767,76
219	401058,63	1287783,04
220	401050,96	1287797,16
221	401046,17	1287806,01
222	401042,20	1287813,02
223	401027,23	1287839,19
224	401004,74	1287875,36
225	400985,07	1287900,23
226	400990,20	1287904,11
227	400983,76	1287914,17
228	400977,73	1287921,42
229	400957,18	1287949,70
230	400938,90	1287968,18
231	400924,96	1287982,28
232	400888,72	1288013,40
233	400873,42	1288024,01
234	400852,33	1288038,64
235	400845,99	1288042,62
236	400809,04	1288065,85
237	400775,50	1288084,03
238	400772,08	1288086,11
239	400748,78	1288100,37
240	400735,51	1288108,48
241	400701,70	1288124,56
242	400695,43	1288127,54

243	400656,11	1288146,29
244	400653,04	1288147,52
245	400638,23	1288153,46
246	400630,48	1288160,64
247	400614,93	1288166,17
248	400574,11	1288184,44
249	400567,03	1288187,26
250	400530,78	1288201,70
251	400493,36	1288219,95
252	400445,28	1288241,14
253	400402,44	1288256,60
254	400355,64	1288265,94
255	400306,90	1288270,29
256	400256,82	1288266,10
257	400217,15	1288256,06
258	400201,84	1288251,87
259	400170,94	1288243,09
260	400132,00	1288229,18
261	400089,86	1288220,81
262	400078,14	1288218,18
263	400051,70	1288212,29
264	400014,00	1288209,18
265	399990,49	1288210,30
266	399974,27	1288211,08
267	399950,01	1288216,53
268	399932,73	1288220,40
269	399909,31	1288228,78
270	399888,04	1288236,58
271	399879,56	1288244,12
272	399903,14	1288281,62
273	399941,33	1288320,63
274	399974,70	1288349,71
275	399983,52	1288357,31
276	399983,91	1288356,92
277	400066,47	1288416,01
278	400066,09	1288422,30
279	400071,66	1288426,30
280	400099,78	1288445,34
281	400106,30	1288449,83
282	400112,48	1288455,08
283	400101,93	1288460,86
284	400080,40	1288455,34
285	400068,72	1288461,82
286	400044,25	1288442,84
287	400043,27	1288443,57
288	400000,13	1288413,71
289	399958,53	1288381,72
290	399958,59	1288381,66
291	399915,04	1288347,68
292	399876,58	1288314,15

293	399862,50	1288299,65
294	399856,84	1288293,82
295	399830,85	1288266,45
296	399809,09	1288232,25
297	399789,96	1288207,24
298	399769,85	1288190,55
299	401381.86	1283819.46

контур 2

№ точки	Координата	
	X	Y
1	401313,43	1283722,84
2	401312,08	1283723,61
3	401307,77	1283729,19
4	401319,26	1283741,79
5	401334,36	1283763,43
6	401344,69	1283784,64
7	401352,97	1283809,26
8	401361,56	1283846,56
9	401364,19	1283865,07
10	401364,27	1283889,69
11	401364,81	1283897,75
12	401364,19	1283910,27
13	401358,88	1283912,97
14	401358,32	1283927,67
15	401358,34	1283940,55
16	401359,98	1283953,44
17	401362,97	1283965,83
18	401362,33	1283973,31
19	401365,93	1283976,11
20	401365,70	1283980,39
21	401363,22	1284028,32
22	401360,64	1284073,94
23	401359,68	1284122,53
24	401357,21	1284176,21
25	401354,80	1284224,18
26	401354,04	1284274,76
27	401352,87	1284321,10
28	401352,14	1284371,41
29	401349,69	1284418,05
30	401347,29	1284467,34
31	401347,25	1284468,16
32	401347,26	1284480,80
33	401346,28	1284491,94
34	401342,95	1284493,06
35	401341,12	1284502,19
36	401339,74	1284510,19
37	401337,66	1284518,84
38	401322,90	1284576,44
39	401315,26	1284600,25
40	401312,88	1284602,01

41	401310,09	1284608,92
42	401310,70	1284612,66
43	401300,29	1284639,70
44	401294,93	1284655,12
45	401288,46	1284670,03
46	401274,66	1284699,85
47	401268,14	1284718,49
48	401266,73	1284722,24
49	401265,18	1284721,76
50	401237,86	1284790,95
51	401225,71	1284821,44
52	401219,41	1284837,56
53	401190,28	1284911,25
54	401129,12	1285065,97
55	401060,12	1285251,38
56	401053,30	1285252,16
57	401041,99	1285284,84
58	401036,32	1285300,47
59	401030,28	1285315,95
60	401017,22	1285348,01
61	401020,60	1285351,30
62	401011,51	1285370,05
63	401002,93	1285395,82
64	400995,52	1285411,65
65	400980,58	1285439,13
66	400965,74	1285457,96
67	400954,64	1285477,23
68	400939,98	1285500,28
69	400927,01	1285515,89
70	400925,06	1285519,18
71	400919,35	1285519,79
72	400899,39	1285544,63
73	400890,51	1285557,19
74	400878,94	1285567,33
75	400856,96	1285589,11
76	400845,02	1285600,11
77	400832,46	1285610,28
78	400819,09	1285619,77
79	400787,43	1285644,09
80	400755,05	1285667,12
81	400721,11	1285689,43
82	400719,82	1285694,67
83	400701,43	1285707,32
84	400654,24	1285741,69
85	400643,63	1285748,79
86	400640,69	1285750,99
87	400637,33	1285749,83
88	400622,15	1285762,75
89	400606,77	1285773,50
90	400577,87	1285793,69

91	400575,86	1285795,09
92	400570,97	1285798,51
93	400568,02	1285800,14
94	400561,94	1285802,66
95	400547,42	1285811,96
96	400532,86	1285822,69
97	400533,93	1285828,60
98	400520,18	1285835,10
99	400511,66	1285841,90
100	400496,59	1285853,90
101	400456,69	1285884,00
102	400413,69	1285913,20
103	400390,36	1285929,05
104	400388,23	1285930,82
105	400383,46	1285928,54
106	400371,44	1285939,44
107	400341,99	1285962,65
108	400343,93	1285967,41
109	400340,59	1285969,84
110	400336,93	1285972,52
111	400317,75	1285993,42
112	400300,05	1286012,74
113	400272,25	1286054,98
114	400247,54	1286101,76
115	400229,20	1286149,70
116	400216,44	1286198,29
117	400211,97	1286240,19
118	400210,83	1286250,85
119	400210,20	1286299,70
120	400217,28	1286352,20
121	400230,28	1286401,33
122	400249,35	1286450,73
123	400262,10	1286474,27
124	400277,30	1286496,18
125	400282,51	1286504,58
126	400303,19	1286534,88
127	400322,09	1286556,51
128	400340,98	1286572,26
129	400380,62	1286604,47
130	400396,52	1286616,91
131	400400,92	1286619,95
132	400400,24	1286625,67
133	400407,12	1286629,93
134	400411,94	1286631,44
135	400416,74	1286634,46
136	400432,66	1286641,34
137	400447,74	1286649,63
138	400463,76	1286656,69
139	400480,21	1286662,59
140	400496,66	1286667,22

141	400512,52	1286673,99
142	400529,56	1286678,91
143	400546,87	1286681,68
144	400572,01	1286685,41
145	400597,27	1286688,42
146	400619,36	1286690,12
147	400641,28	1286693,64
148	400663,42	1286695,25
149	400685,19	1286699,66
150	400699,95	1286701,10
151	400714,35	1286703,35
152	400728,87	1286706,47
153	400732,72	1286706,97
154	400738,17	1286711,47
155	400740,21	1286715,05
156	400742,99	1286735,31
157	400743,80	1286761,05
158	400745,08	1286786,53
159	400751,50	1286795,44
160	400759,37	1286795,56
161	400759,57	1286786,46
162	400765,05	1286784,27
163	400762,48	1286727,35
164	400765,86	1286722,12
165	400770,36	1286720,51
166	400773,67	1286721,13
167	400802,60	1286737,23
168	400823,92	1286755,23
169	400827,33	1286750,70
170	400844,45	1286766,25
171	400854,31	1286774,47
172	400879,82	1286798,92
173	400910,08	1286840,53
174	400935,73	1286879,25
175	400962,04	1286918,96
176	400977,05	1286937,09
177	400983,92	1286948,53
178	400997,30	1286962,17
179	401018,39	1286991,57
180	401017,92	1286994,65
181	401023,55	1287003,64
182	401055,05	1287051,18
183	401073,38	1287081,11
184	401088,78	1287109,05
185	401105,71	1287142,34
186	401108,89	1287142,50
187	401111,69	1287146,74
188	401116,41	1287158,14
189	401119,20	1287167,69
190	401117,61	1287169,58

191	401128,10	1287199,41
192	401137,50	1287230,05
193	401139,78	1287239,72
194	401147,57	1287294,48
195	401151,47	1287295,30
196	401157,42	1287333,27
197	401160,45	1287375,56
198	401160,39	1287401,37
199	401155,24	1287401,90
200	401152,34	1287450,84
201	401143,52	1287497,29
202	401133,25	1287543,35
203	401116,46	1287587,43
204	401097,20	1287630,63
205	401081,02	1287663,92
206	401073,44	1287673,43
207	401032,28	1287768,30
208	401025,09	1287781,28
209	401009,68	1287808,91
210	401003,61	1287818,53
211	401000,82	1287825,08
212	401003,08	1287829,06
213	400984,97	1287858,38
214	400957,26	1287896,54
215	400926,39	1287929,07
216	400898,48	1287958,37
217	400865,35	1287987,95
218	400852,36	1287995,49
219	400828,33	1288015,05
220	400792,19	1288039,44
221	400775,14	1288047,87
222	400755,59	1288057,54
223	400753,86	1288054,55
224	400711,54	1288076,68
225	400665,38	1288091,12
226	400627,37	1288107,63
227	400593,58	1288132,53
228	400573,72	1288141,07
229	400573,32	1288146,90
230	400552,35	1288155,89
231	400536,71	1288163,30
232	400511,14	1288175,40
233	400474,20	1288193,50
234	400473,40	1288192,90
235	400428,90	1288201,78
236	400388,14	1288219,88
237	400343,32	1288226,90
238	400303,18	1288227,62
239	400265,90	1288221,86
240	400224,40	1288215,88

241	400138,90	1288195,78
242	400093,24	1288183,67
243	400054,18	1288173,33
244	400006,56	1288169,87
245	399966,59	1288171,64
246	399948,34	1288176,24
247	399940,98	1288176,85
248	399924,87	1288180,12
249	399913,46	1288182,44
250	399860,93	1288196,53
251	399815,91	1288215,17
252	399814,66	1288214,56
253	399796,73	1288190,92

контур 3

№ точки	Координата	
	X	Y
1	401203,66	1289219,24
2	401169,19	1289200,24
3	401168,28	1289200,78
4	401137,39	1289176,59
5	401117,99	1289161,39
6	401091,09	1289138,80
7	401078,69	1289128,40
8	401039,36	1289092,93
9	400999,35	1289060,23
10	400958,12	1289025,63
11	400920,31	1288988,63
12	400922,61	1288986,37
13	400881,18	1288950,18
14	400841,18	1288914,84
15	400800,64	1288881,91
16	400758,47	1288845,22
17	400716,95	1288810,65
18	400681,35	1288778,25
19	400639,44	1288742,27
20	400598,15	1288705,80
21	400557,01	1288672,72
22	400516,17	1288639,49
23	400469,62	1288604,11
24	400414,29	1288578,42
25	400365,18	1288562,89
26	400311,93	1288551,51
27	400265,95	1288540,58
28	400212,25	1288521,52
29	400172,14	1288501,28
30	400146,47	1288469,98
31	400122,60	1288463,65
32	400116,22	1288467,57
33	400138,97	1288473,39

34	400108,38	1288491,46
35	400122,56	1288501,67
36	400120,10	1288506,27
37	400154,70	1288525,85
38	400199,34	1288549,18
39	400256,21	1288571,23
40	400299,79	1288580,99
41	400353,93	1288595,67
42	400404,43	1288607,14
43	400451,93	1288632,31
44	400486,08	1288656,58
45	400537,10	1288696,73
46	400576,54	1288732,16
47	400616,52	1288768,93
48	400658,29	1288807,32
49	400696,65	1288838,70
50	400734,50	1288871,28
51	400778,25	1288907,29
52	400816,77	1288940,89
53	400858,27	1288977,65
54	400899,18	1289011,69
55	400941,71	1289045,90
56	400943,02	1289044,55
57	400971,43	1289068,26
58	400983,30	1289078,18
59	401021,83	1289111,70
60	401102,32	1289177,78
61	401102,48	1289182,98
62	401146,28	1289211,60
63	401157,05	1289216,77
64	401187,72	1289242,13