
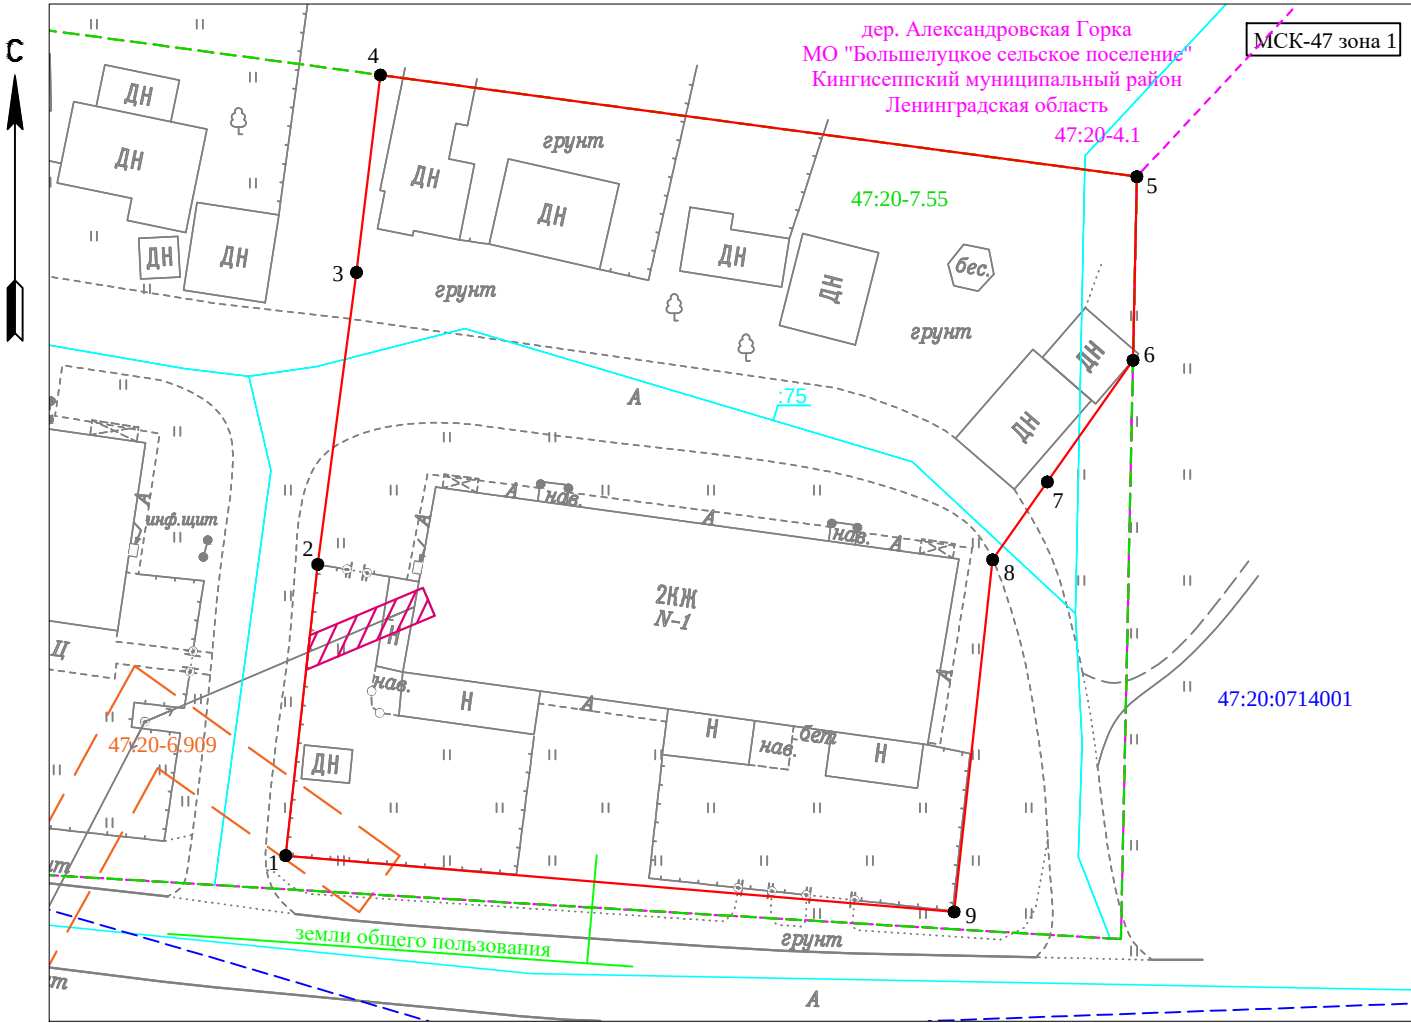


Информация к публичным слушаниям:
Схема расположения земельного участка, расположенного
по адресу: Ленинградская область, Кингисеппский муниципальный район,
муниципальное образование Большелуцкое сельское поселение, дер. Александровская Горка, дом 1

Условный номер земельного участка		:3У1
Система координат		МСК-47 зона 1
Площадь земельного участка		2389 м ²
Обозначение характерных точек границы	Координаты, м	
	X	Y
1	2	3
1	376528,91	1282952,85
2	376548,16	1282954,97
3	376567,47	1282957,53
4	376580,52	1282959,12
5	376573,8	1283009,15
6	376561,66	1283008,89
7	376553,62	1283003,23
8	376548,47	1282999,61
9	376525,19	1282997,06
1	376528,91	1282952,85

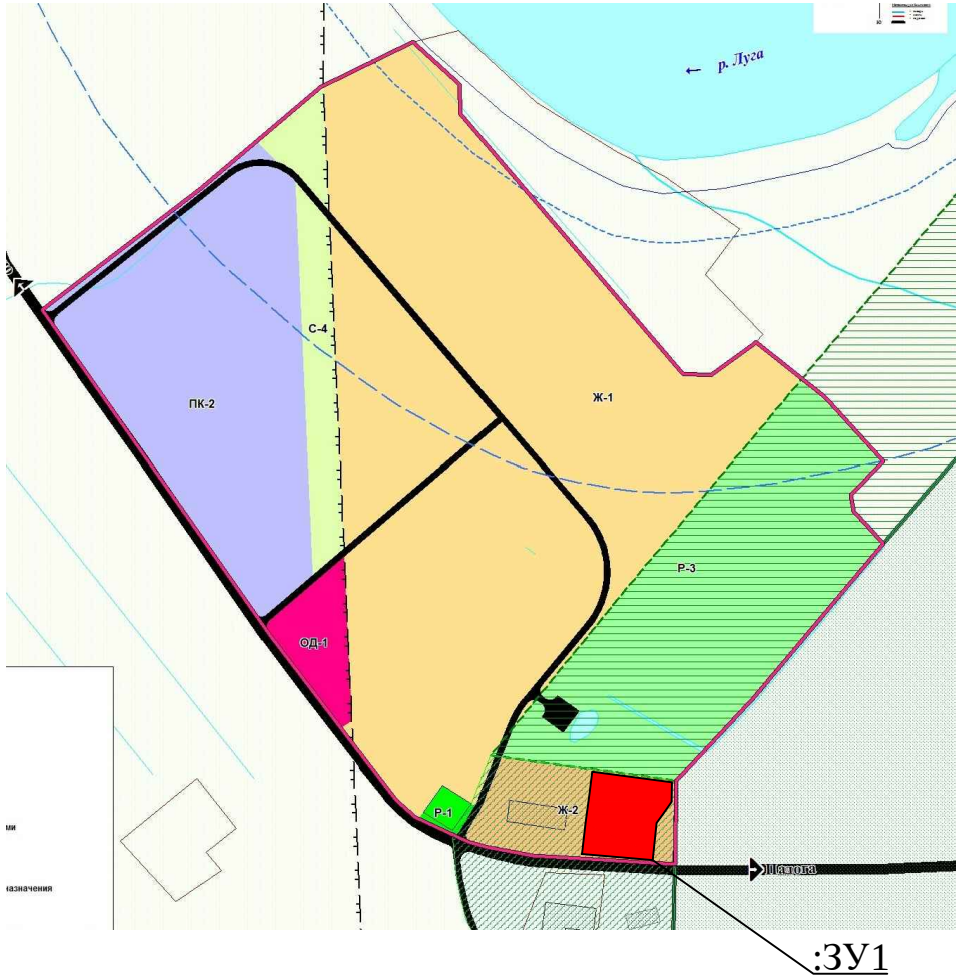

- Условные обозначения:
- 1 - характерная точка границы, сведения о которой позволяют однозначно определить её на местности
 - вновь образованная часть границы, сведения о которой достаточны для определения её местоположения
 - существующая часть границы, имеющиеся в ЕГРН сведения о которой достаточны для определения её местоположения
 - граница кадастрового квартала
 - обозначение зоны застройки малоэтажными жилыми домами
 - обозначение охранной зоны объекта электросетевого хозяйства - ВЛ-0.4кв д. Захонье дл. - 3.9
 - 47:20:0714001 - обозначение кадастрового квартала
 - 47:20-7.55 - зона застройки малоэтажными жилыми домами
 - 47:20-6.909 - охранная зона инженерных коммуникаций (Охранная зона объекта электросетевого хозяйства - ВЛ-0.4кв н.п. Александровская Горка дл.-1.78)
 - :75 - граница здания, сооружения, объекта незавершенного строительства
 - обозначение здания, сооружения, объекта незавершенного строительства
 - 47:20-4.1 - обозначение охранной зоны ЛЭП 0,4 кВ (S=17 кв.м)
 - граница населенного пункта
 - обозначение доступа к земельному участку

Изм.	Кол.уч.	Лист	№док	Подпись	Дата

Схема расположения земельного участка на
кадастровом плане территории.
Демонстрационный материал
для публичных слушаний

