



Информация к публичным слушаниям:
Схема расположения земельного участка, расположенного
по адресу: Ленинградская область, Кингисеппский муниципальный район,
муниципальное образование Большелуцкое сельское поселение, дер. Захонье-2, д. 14

Условный номер земельного участка		:ЗУ1
Система координат		МСК-47 зона 1
Площадь земельного участка		795м ²
Обозначение характерных точек границы	Координаты, м	
	X	Y
1	2	3
1	374557,09	1267800,8
2	374569,21	1267814,11
3	374569,77	1267818,24
4	374565,42	1267827,17
5	374558,01	1267837,34
6	374551,87	1267841,16
7	374546,41	1267841,81
8	374535,03	1267834,02
9	374538,51	1267824,98
1	374557,09	1267800,8

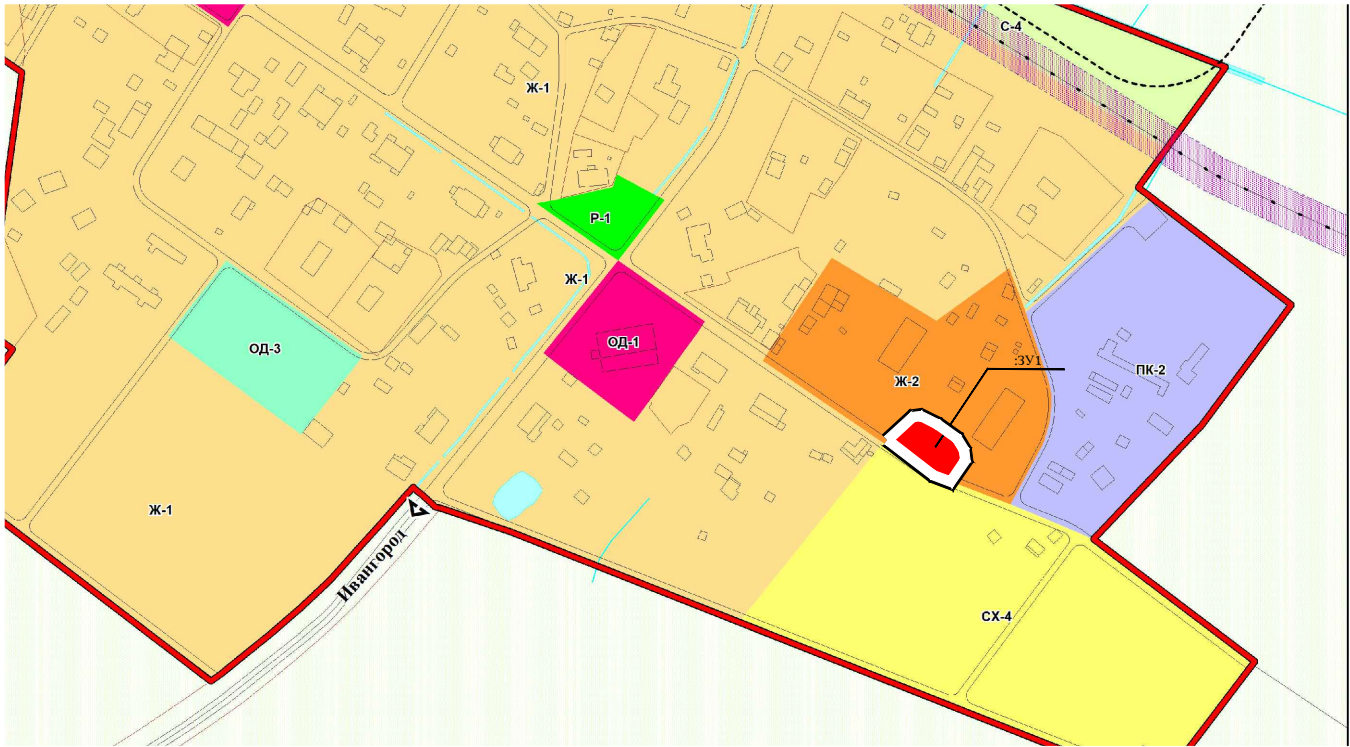

Условные обозначения:

- 1 - характерная точка границы, сведения о которой позволяют однозначно определить её на местности
- (красная) - вновь образованная часть границы, сведения о которой достаточны для определения её местоположения
- (чёрная) - существующая часть границы, имеющиеся в ЕГРН сведения о которой достаточны для определения её местоположения
- 47:20:0705005 - обозначение кадастрового квартала
- :5 - обозначение земельного участка
- :3176 - обозначение здания, сооружения, объекта незавершённого строительства
- (голубая) - граница здания, сооружения, объекта незавершённого строительства
- 47:20-6.811 - охранный зона инженерных коммуникаций (Охранная зона объекта электросетевого хозяйства - ВЛ-0,4кВ д. Захонье дл. - 3,9)
- 47:20-7.2 - зона застройки малоэтажными жилыми домами - Ж-1
- 47:20-7.55 - зона застройки малоэтажными жилыми домами - Ж-2
- 47:20-7.54 - зона личных подсобных хозяйств - СХ-4
- 47:20-4.18 - обозначение границы населенного пункта
- (голубая пунктирная) - граница кадастрового квартала
- (зеленая пунктирная) - обозначение зоны застройки малоэтажными жилыми домами - Ж-1, Ж-2
- (розовая пунктирная) - обозначение зоны личных подсобных хозяйств - СХ-4
- (оранжевая пунктирная) - обозначение охранный зоны инженерных коммуникаций (Охранная зона объекта электросетевого хозяйства - ВЛ-0,4кВ д. Захонье дл. - 3,9)
- (зеленая штриховка) - обозначение охранный зоны ЛЭП 0,4 кВ (S=10 кв.м)
- (голубая штриховка) - обозначение охранный зоны ЛЭП 0,4 кВ (S=11 кв.м)
- (розовая штриховка) - обозначение охранный зоны ЛЭП 0,4 кВ (S=9 кв.м)

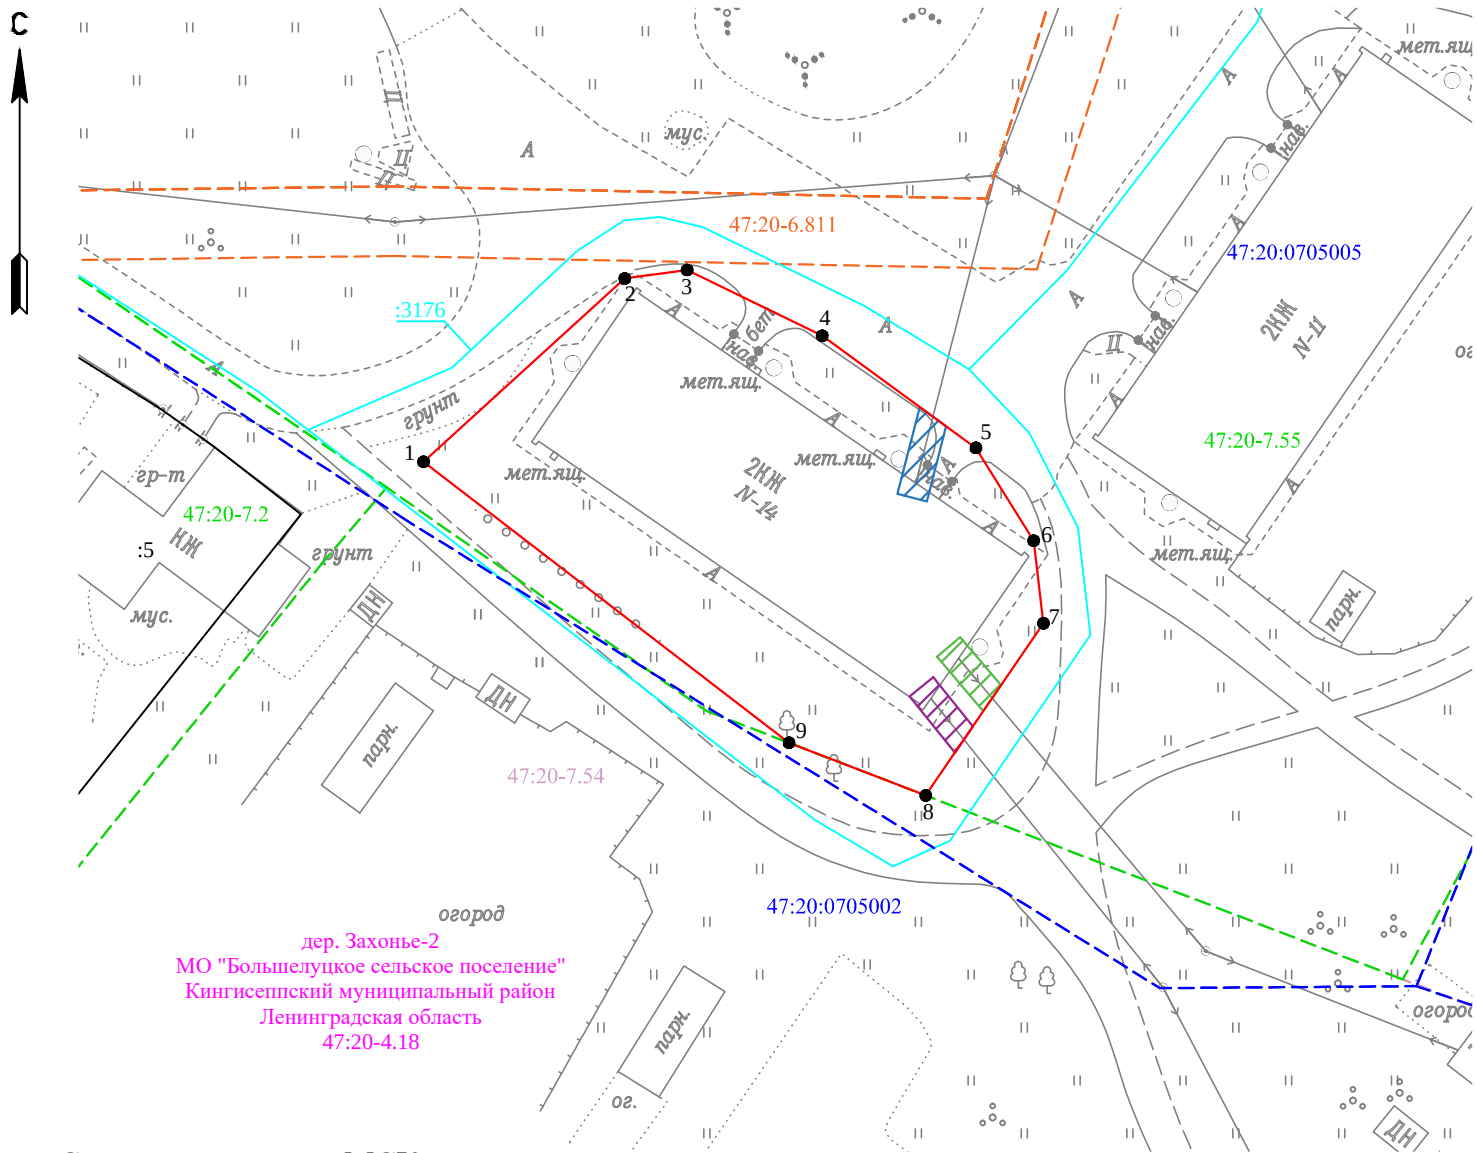

Система координат МСК-47 зона 1

Изм.	Кол.уч.	Лист	№док	Подпись	Дата

Схема расположения земельного участка на
кадастровом плане территории.
Демонстрационный материал
для публичных слушаний

