
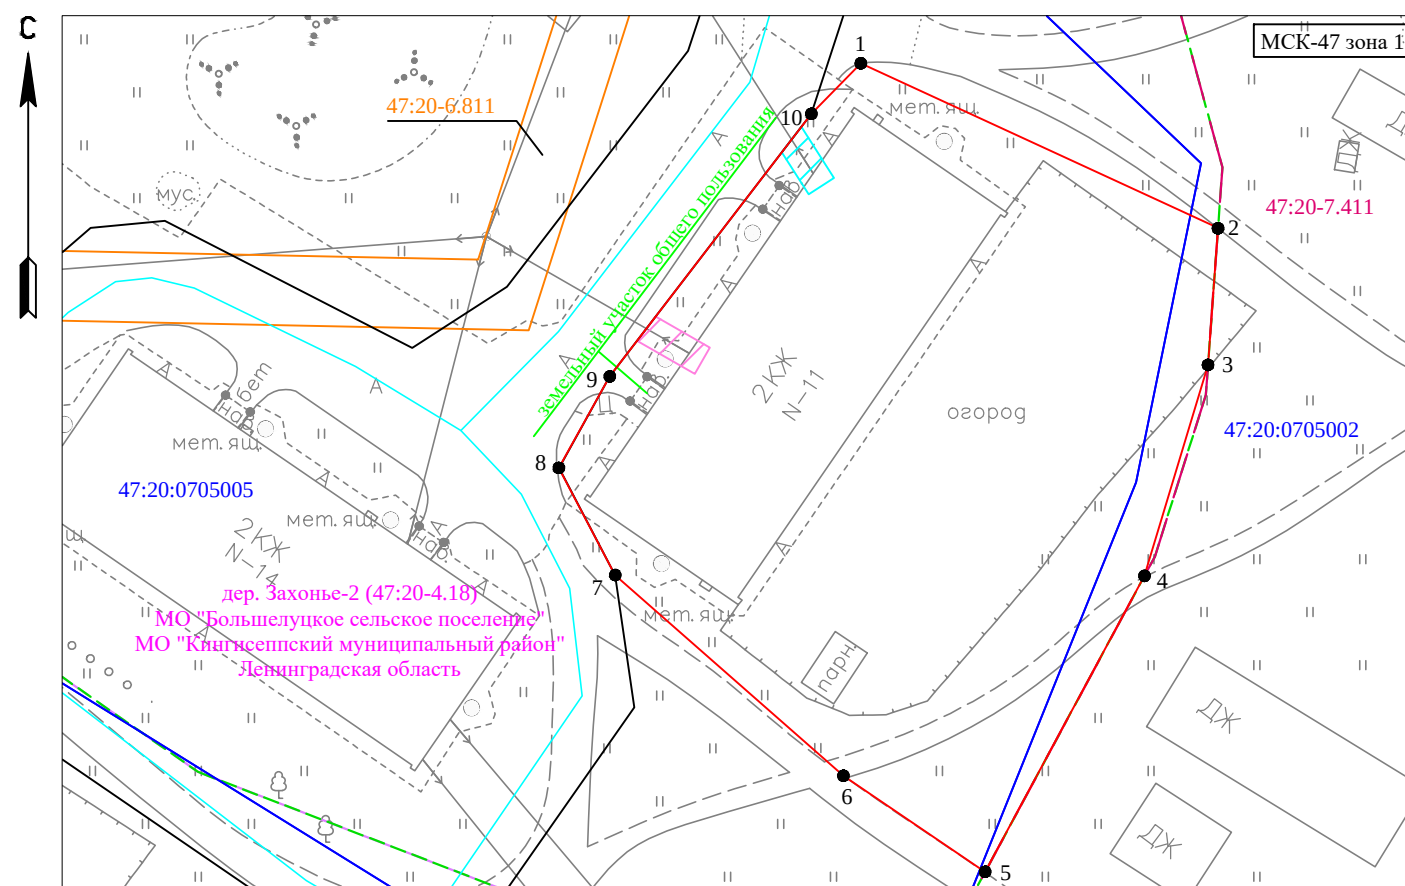


Информация к публичным слушаниям:
Схема расположения земельного участка, расположенного
по адресу: Ленинградская область, Кингисеппский муниципальный район,
муниципальное образование Большелуцкое сельское поселение, дер. Захонье-2, д. 11

Условный номер земельного участка		:3У1
Система координат		МСК-47 зона 1
Площадь земельного участка		1404м ²
Обозначение характерных точек границы	Координаты, м	
	X	Y
1	2	3
1	374587,47	1267863,34
2	374576,59	1267886,96
3	374567,53	1267886,30
4	374553,59	1267882,10
5	374534,01	1267871,56
6	374540,36	1267862,19
7	374553,63	1267847,10
8	374560,72	1267843,37
9	374566,77	1267846,74
10	374584,13	1267860,07
1	374587,47	1267863,34

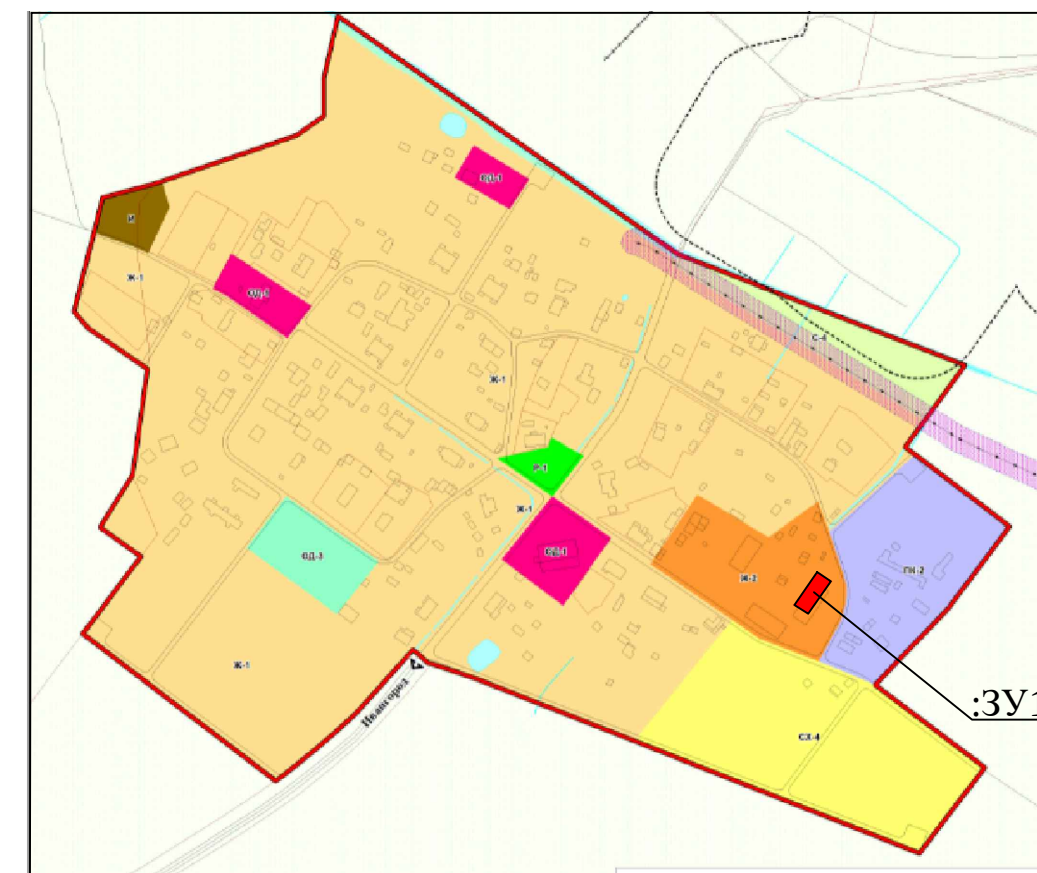

- Условные обозначения:
- 1 - характерная точка границы, сведения о которой позволяют однозначно определить её на местности
 - вновь образованная часть границы, сведения о которой достаточны для определения её местоположения
 - существующая часть границы, имеющиеся в ЕГРН сведения о которой достаточны для определения её местоположения
 - граница кадастрового квартала
 - зона застройки малоэтажными жилыми домами
 - обозначение зоны объектов железнодорожного транспорта
 - обозначение зоны сельскохозяйственного использования
 - обозначение охранной зоны объекта электросетевого хозяйства - ВЛ-0,4кВ д. Захонье дл. - 3,9
 - 47:20:0705005 - обозначение кадастрового квартала
 - 47:20-7.55 - зона застройки малоэтажными жилыми домами
 - 47:20-7.411 - производственная зона, зона инженерной и транспортной инфраструктур
 - 47:20-7.54 - зона сельскохозяйственного использования
 - 47:20-6.811 - охранная зона объекта электросетевого хозяйства - ВЛ-0,4кВ д. Захонье дл. - 3,9
 - 47:20-4.18 - обозначение границы населенного пункта дер. Захонье - 2
 - обозначение доступа к земельному участку
 - обозначение охранной зоны ЛЭП 0,4 кВ (S=7 кв.м)
 - обозначение охранной зоны ЛЭП 0,4 кВ (S=9 кв.м)

Изм.	Кол.уч.	Лист	№док	Подпись	Дата

Схема расположения земельного участка на
кадастровом плане территории.
Демонстрационный материал
для публичных слушаний

