


Информация к публичным слушаниям:
Схема расположения земельного участка, расположенного
по адресу: Ленинградская область, Кингисеппский муниципальный район,
муниципальное образование Большелуцкое сельское поселение, дер. Первое Мая, д. 32


Условный номер земельного участка		:3У1
Система координат		МСК-47 зона 1
Площадь земельного участка		2090м ²
Обозначение характерных точек границы	Координаты, м	
	X	Y
1	2	3
1	375633,85	1274854,09
2	375666,74	1274845,14
3	375690,3	1274841,13
4	375695,89	1274877,00
5	375642,69	1274889,66
1	375633,85	1274854,09

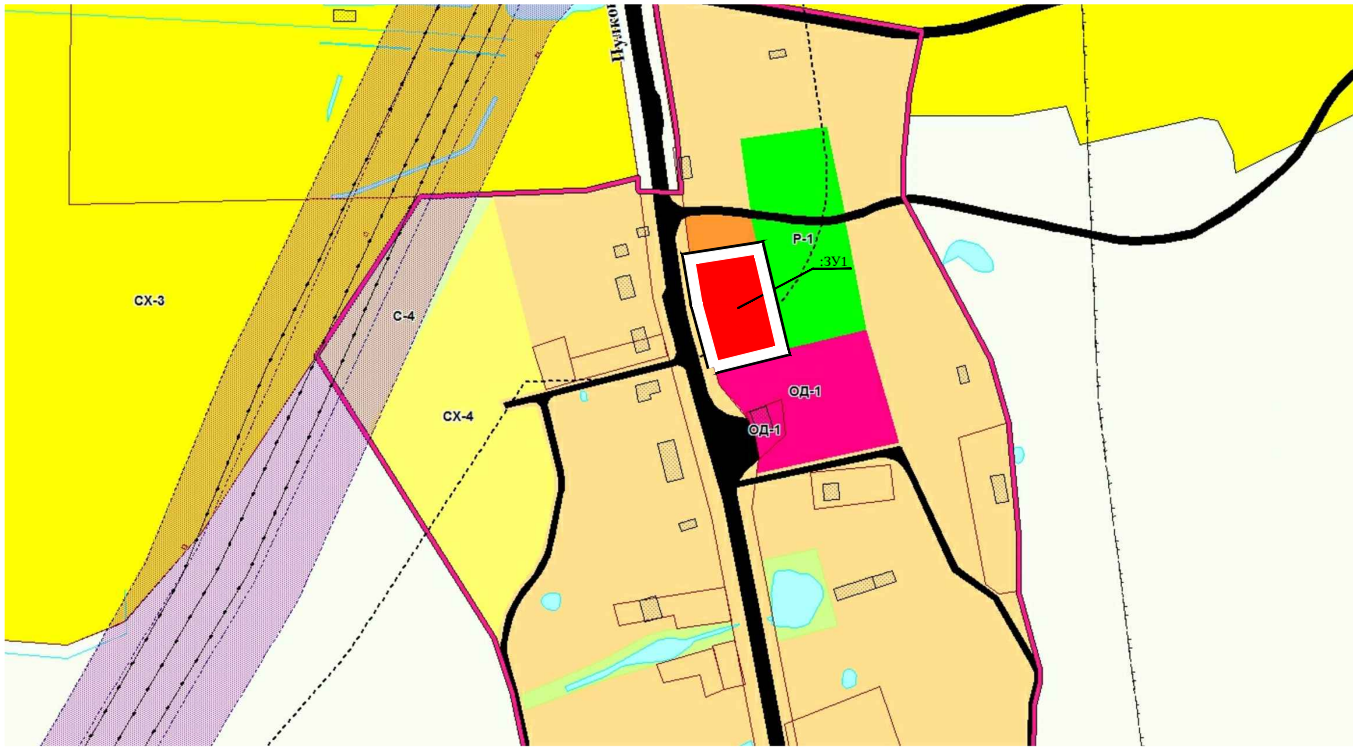

Условные обозначения:

- 1 - характерная точка границы, сведения о которой позволяют однозначно определить её на местности
- - вновь образованная часть границы, сведения о которой достаточны для определения её местоположения
- - существующая часть границы, имеющиеся в ЕГРН сведения о которой достаточны для определения её местоположения

- 47:20:0714001 - обозначение кадастрового квартала
- :5 - обозначение земельного участка
- 47:20-6.285 - охранный зона инженерных коммуникаций (Охранный зона объекта электросетевого хозяйства - ВЛ-10 кв л.6-05 и л.6-06 дл.2км)
- 47:20-6.903 - охранный зона инженерных коммуникаций (Охранный зона объекта электросетевого хозяйства - ВЛ-0.4кв д. 1-е Мая ТП 620 дл. - 2.30)
- 47:20-7.2 - зона застройки малоэтажными жилыми домами - Ж-1
- 47:20-7.55 - зона застройки малоэтажными жилыми домами - Ж-2
- 47:20-7.3 - зона общественного, делового и коммерческого назначения - ОД-1
- 47:20-7.128 - зона рекреационного назначения - Р-1
- 47:20-4.22 - обозначение границы населенного пункта
- - граница кадастрового квартала
- - обозначение зоны застройки малоэтажными жилыми домами - Ж-1, Ж-2
- - обозначение зоны общественного, делового и коммерческого назначения - ОД-1
- - обозначение зоны рекреационного назначения - Р-1
- - обозначение охранный зона инженерных коммуникаций (Охранный зона объекта электросетевого хозяйства - ВЛ-10 кв л.6-05 и л.6-06 дл.2км; Охранный зона объекта электросетевого хозяйства - ВЛ-0.4кв д. 1-е Мая ТП 620 дл. - 2.30)
- - обозначение охранный зона ЛЭП 0,4 кВ (S=16 кв.м)

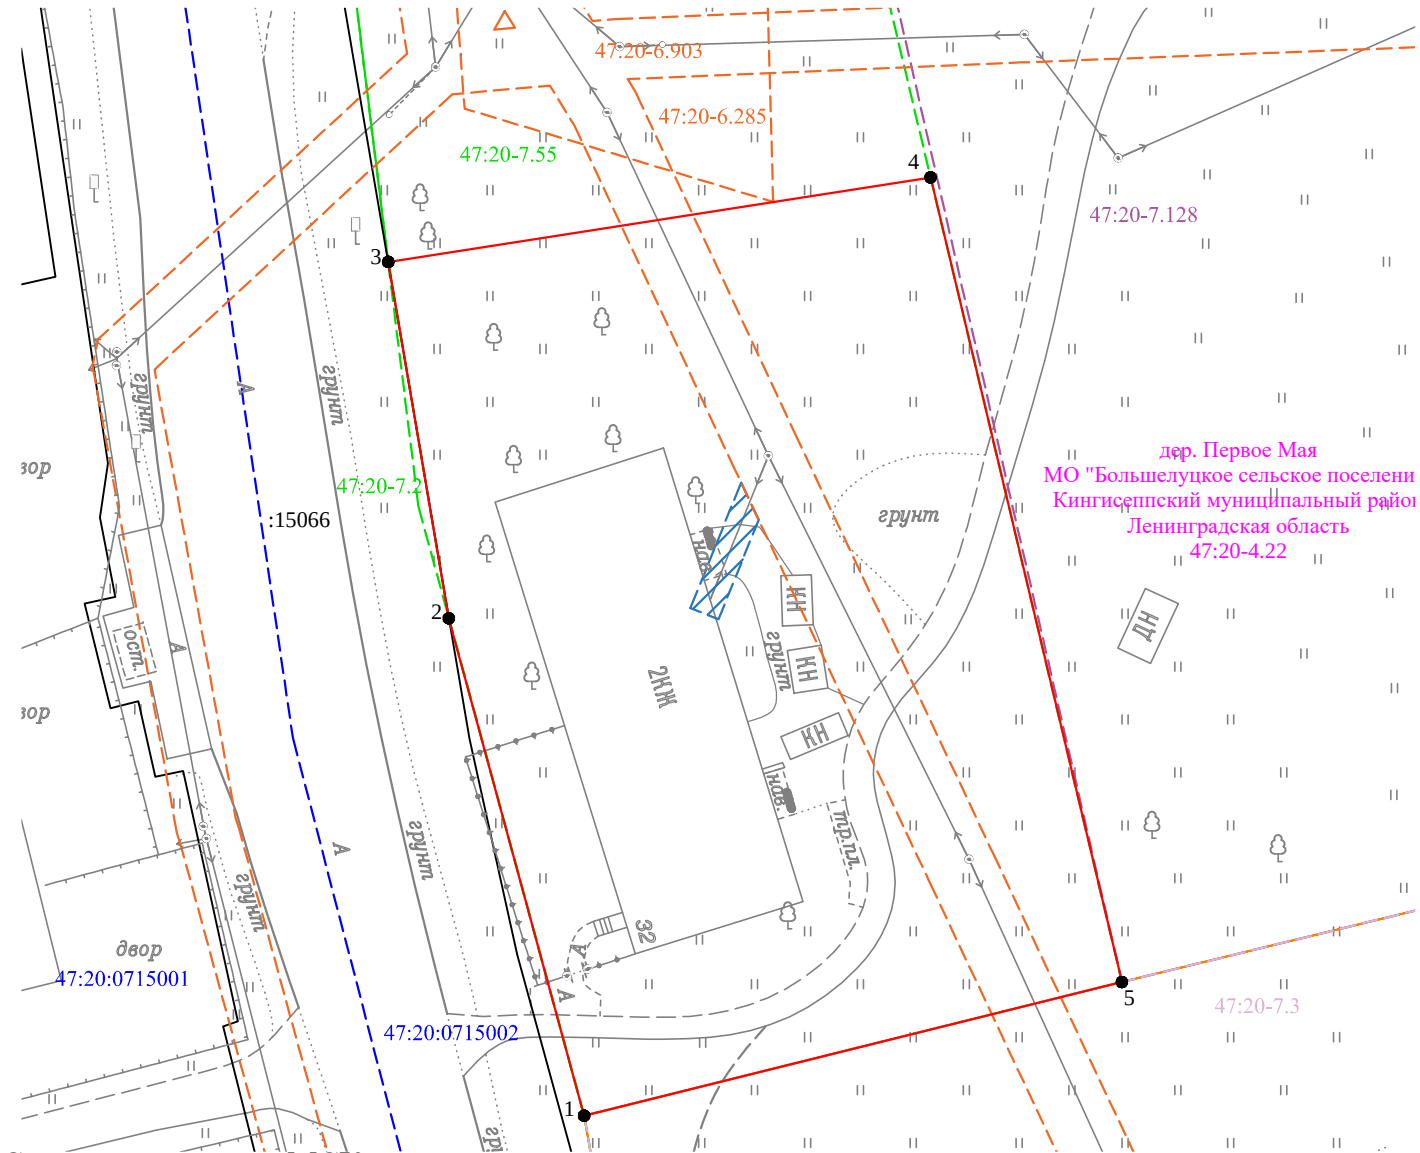

Система координат МСК-47 зона 1

Изм.	Кол.уч.	Лист	№док	Подпись	Дата

Схема расположения земельного участка на кадастровом плане территории.
Демонстрационный материал
для публичных слушаний

