
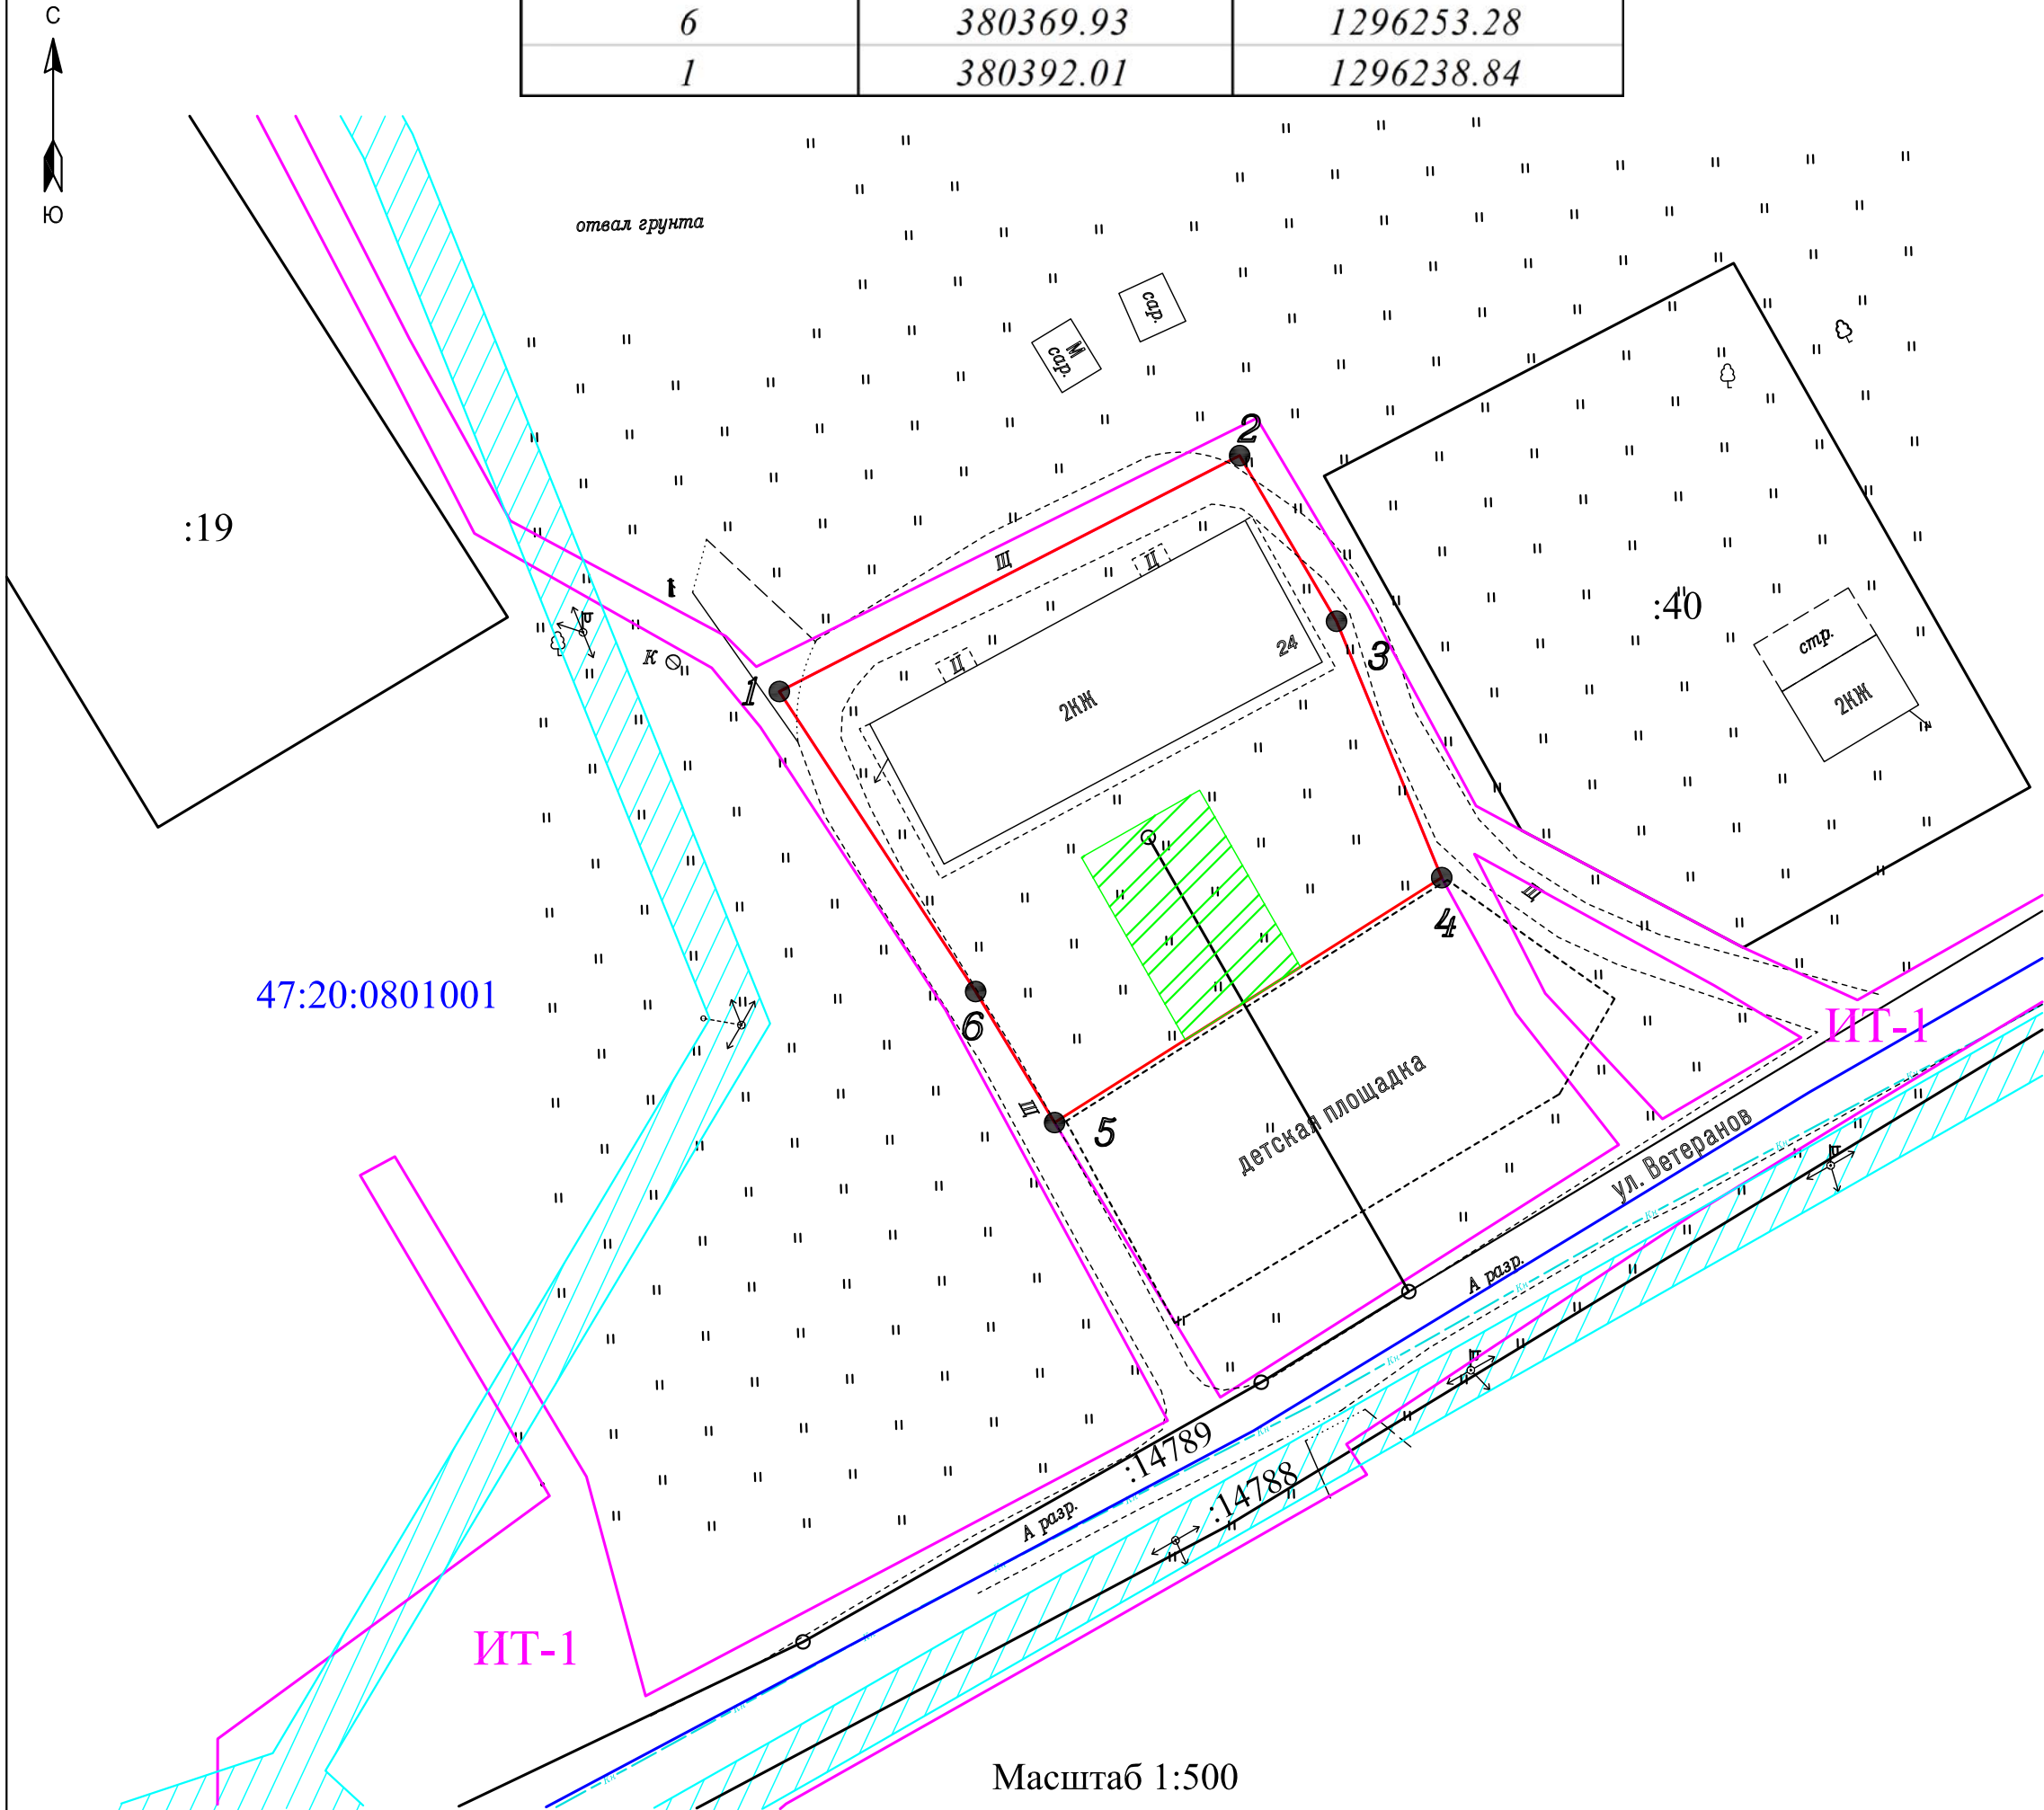


Информация к публичным слушаниям:
Схема расположения земельного участка, расположенного
по адресу: Ленинградская область, Кингисеппский муниципальный район, муниципальное образование
Опольевское сельское поселение, поселок Алексеевка

Условный номер земельного участка		:3У1
Система координат		МСК-47 зона 1
Площадь земельного участка		1304 кв.м
обозначение характерных точек	координаты, м	
1	Х	У
1	2	3
1	380392.01	1296238.84
2	380409.37	1296272.71
3	380397.18	1296279.84
4	380378.31	1296287.58
5	380360.28	1296259.10
6	380369.93	1296253.28
1	380392.01	1296238.84

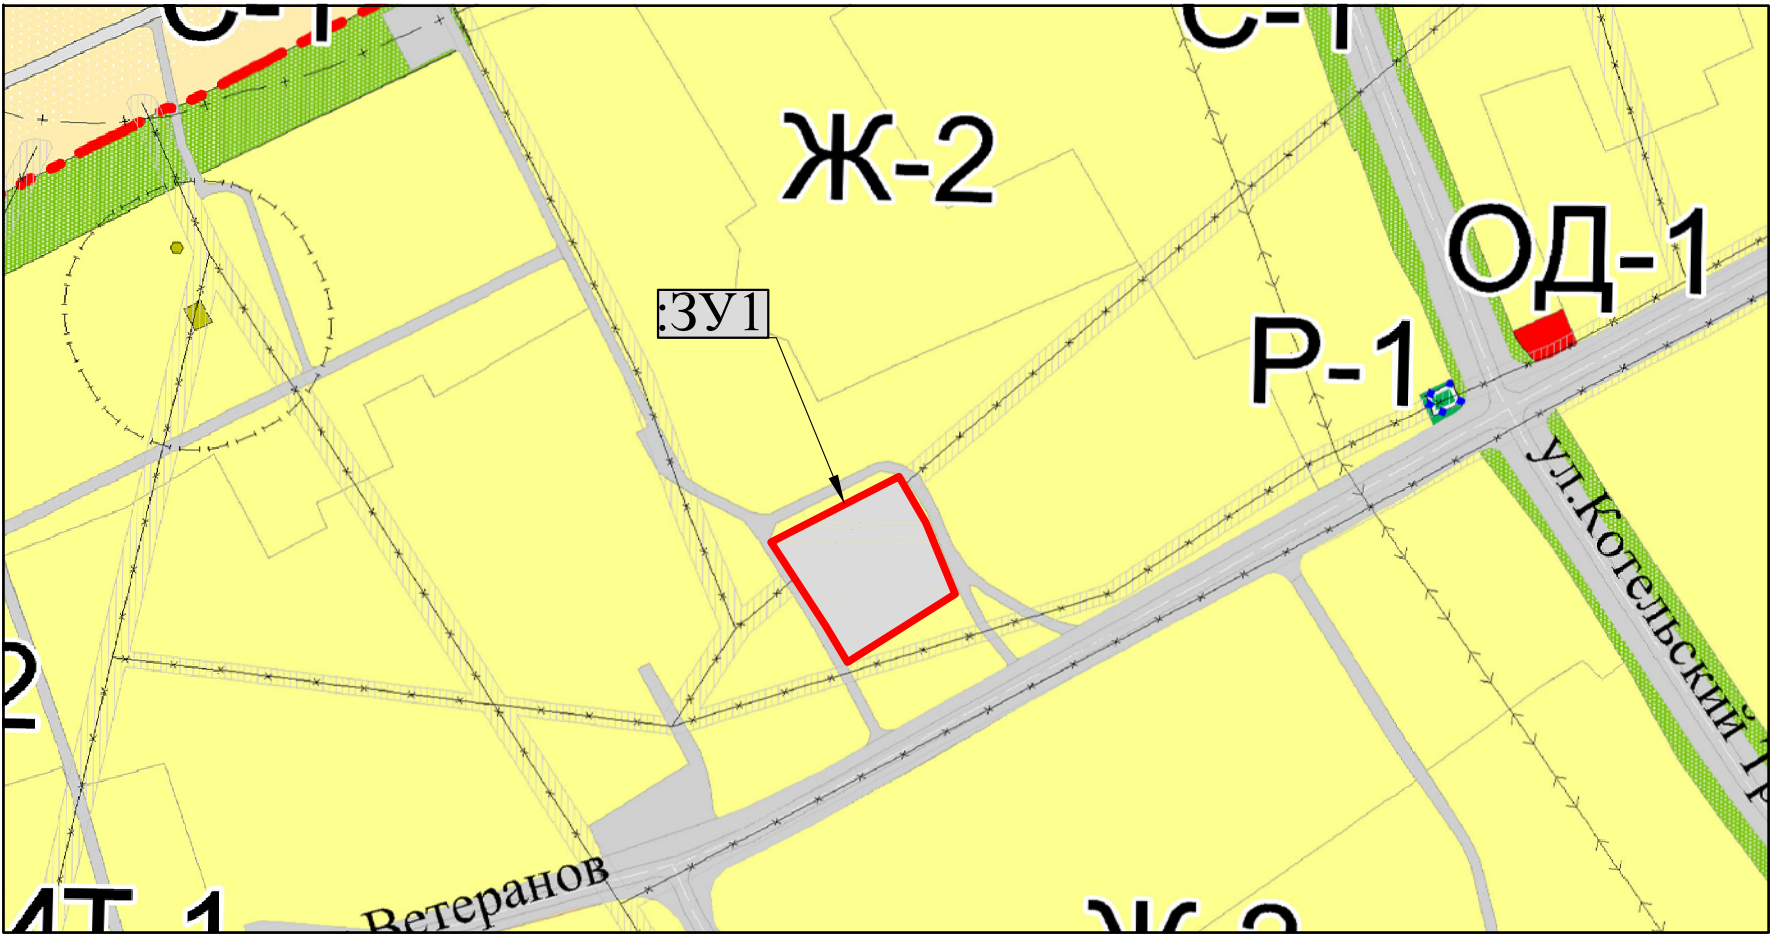

- Условные обозначения :
- 1 ● - характерная точка границы, сведения о которой позволяют однозначно определить ее на местности
 - вновь образованная часть границы, сведения о которой достаточны для определения ее местоположения
 - существующая часть границы, имеющиеся в ЕГРН сведения о которой достаточны для определения ее местоположения
 - :40 - кадастровый номер земельного участка
 - 47:20:0801001 - номер кадастрового квартала
 - граница кадастрового квартала
 - ИТ-1 - зона объектов транспортной инфраструктуры
 - обозначение производственной зоны, зоны инженерной и транспортной инфраструктур 47:20-7.86
 - обозначение охранной зоны объекта электросетевого хозяйства - ВЛ-0.4 д. Алексеевка дл. - 5.25км. 47:20-6.816
 - обозначение охранной зоны водопроводной сети, площадью 152 кв.м