
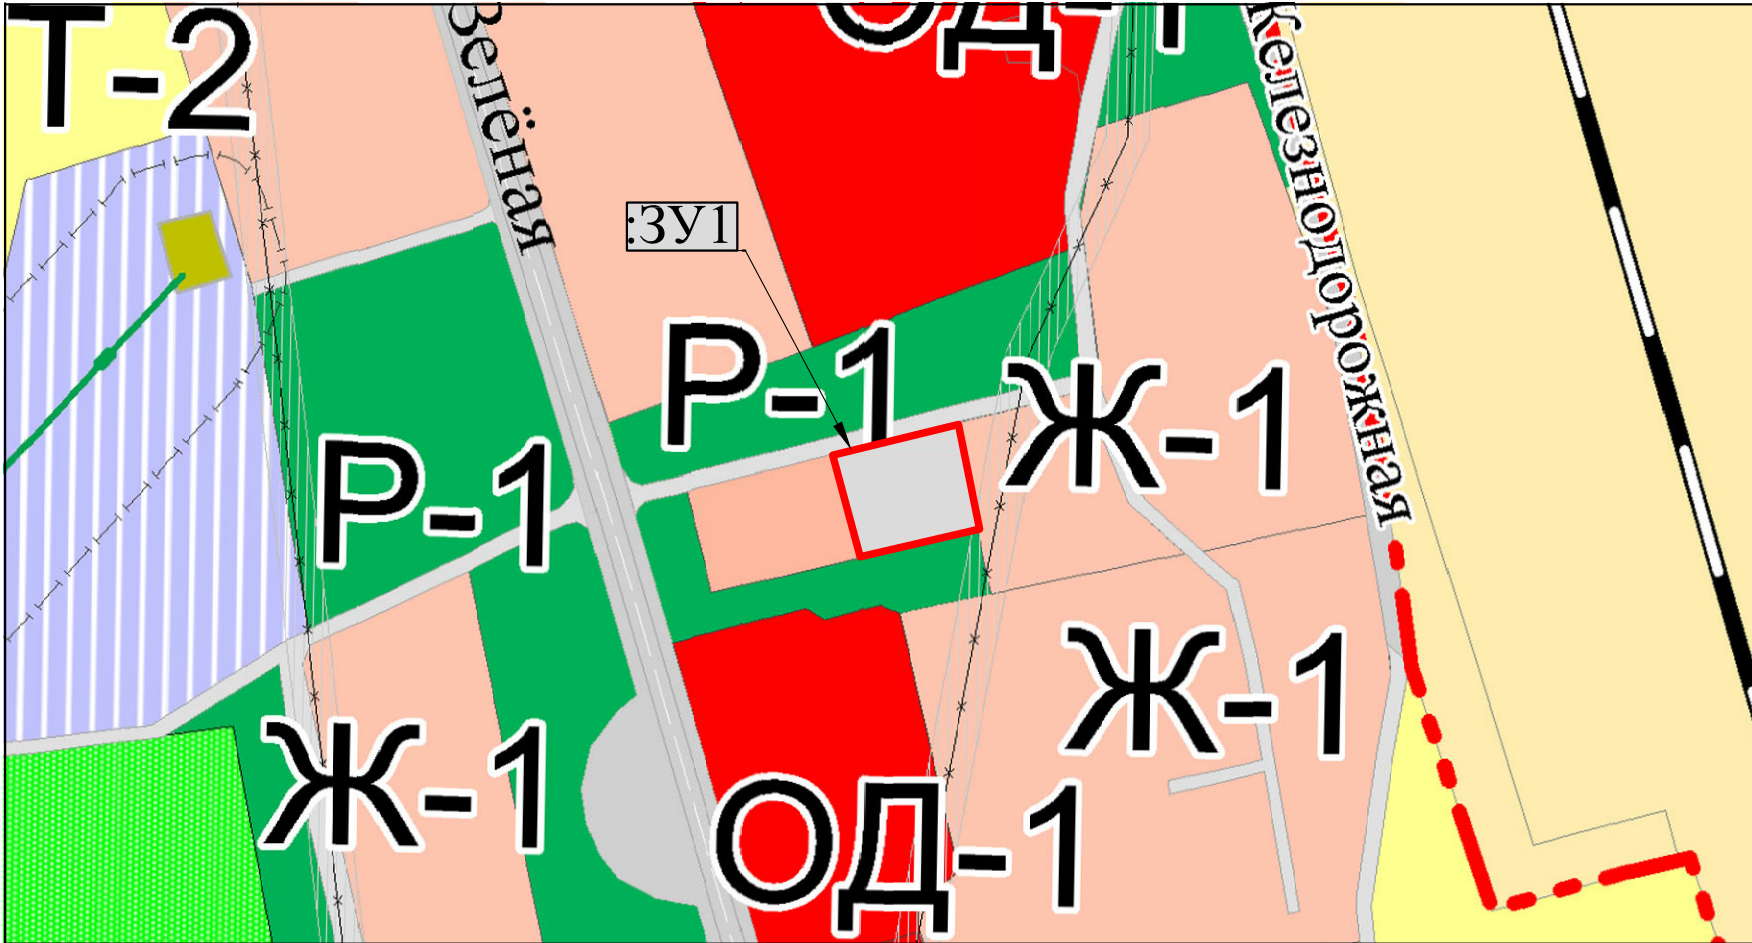


Информация к публичным слушаниям:
Схема расположения земельного участка, расположенного
по адресу: Ленинградская область, Кингисеппский муниципальный район, муниципальное образование
Опольевское сельское поселение, поселок Алексеевка

Условный номер земельного участка		:3У1
Система координат		МСК-47 зона 1
Площадь земельного участка		661 кв.м
обозначение характерных точек	координаты, м	
	X	Y
1	2	3
1	380548.44	1297247.93
2	380556.54	1297278.76
3	380536.39	1297284.83
4	380529.04	1297253.26
1	380548.44	1297247.93

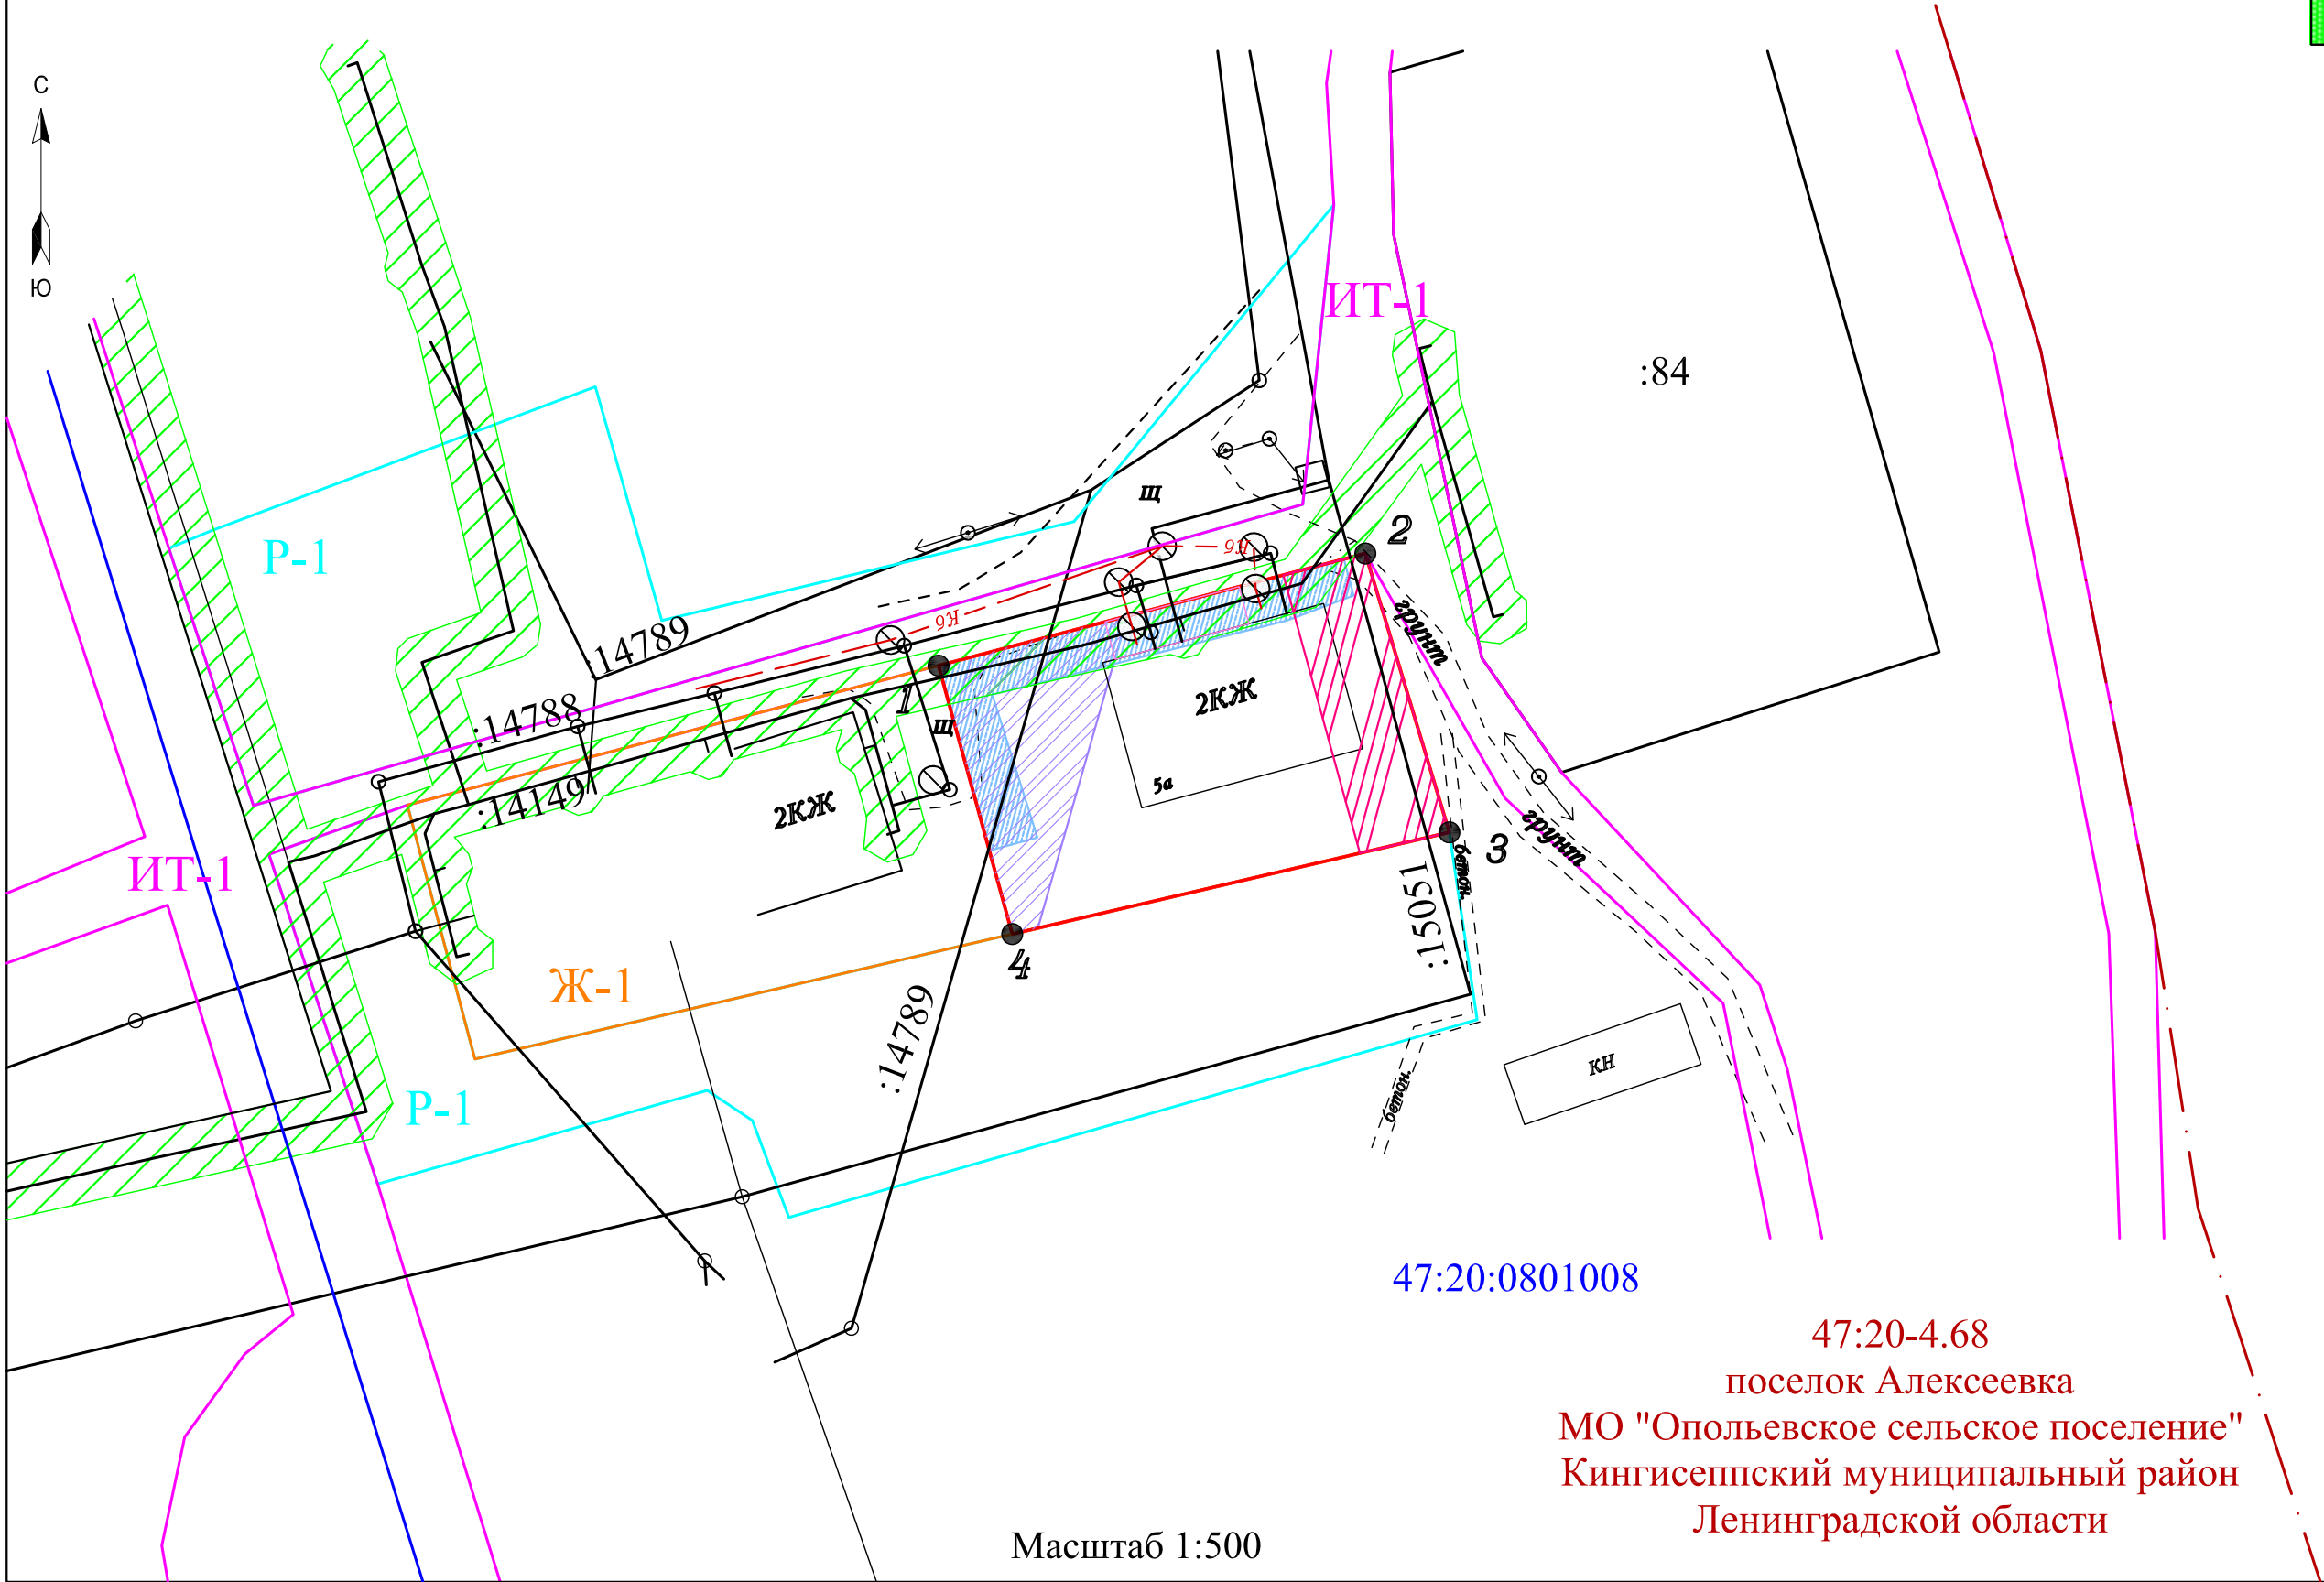

- Условные обозначения :
- 1 - характеристическая точка границы, сведения о которой позволяют однозначно определить ее на местности
 - вновь образованная часть границы, сведения о которой достаточны для определения ее местоположения
 - существующая часть границы, имеющиеся в ЕГРН сведения о которой достаточны для определения ее местоположения
 - :84 - кадастровый номер земельного участка
 - 47:20:0801008 - номер кадастрового квартала
 - граница кадастрового квартала
 - P-1 - зона зеленых насаждений общего пользования
 - обозначение зоны рекреационного назначения 47:20-7.47
 - Ж-1 - зона застройки малоэтажными многоквартирными домами
 - обозначение жилой зоны 47:20-7.197
 - ИТ-1 - зона объектов транспортной инфраструктуры
 - обозначение производственной зоны, зоны инженерной и транспортной инфраструктур 47:20-7.86
 - обозначение границы населенного пункта - поселок Алексеевка Опольевское сельское поселение Кингисеппского муниципального района Ленинградской области
 - обозначение охранной зоны газораспределительной сети от ГРС «Ополье» до п.Алексеевка, д.Ополье, д.Большая Пустомержа. 47:20-6.58
 - обозначение охранной зоны водопроводной сети, площадью 156 кв.м
 - охранная зона канализационной сети, площадью 130 кв.м
 - охранная зона тепловой сети, площадью 133 кв.м

Изм.	Кол.уч.	Лист	№ док.	Подпись	Дата

Схема расположения земельного участка
на кадастровом плане территории.
Демонстрационный материал
для публичных слушаний

ООО "Меридиан"