


Информация к публичным слушаниям


Схема расположения земельных участков, расположенных: Ленинградская область, Кингисеппский муниципальный район, Усть-Лужское сельское поселение, пос. Усть-Луга, кв.Ленрыба

Схема расположения земельных участков на кадастровом
плане территории кадастрового квартала 47:20:0112002

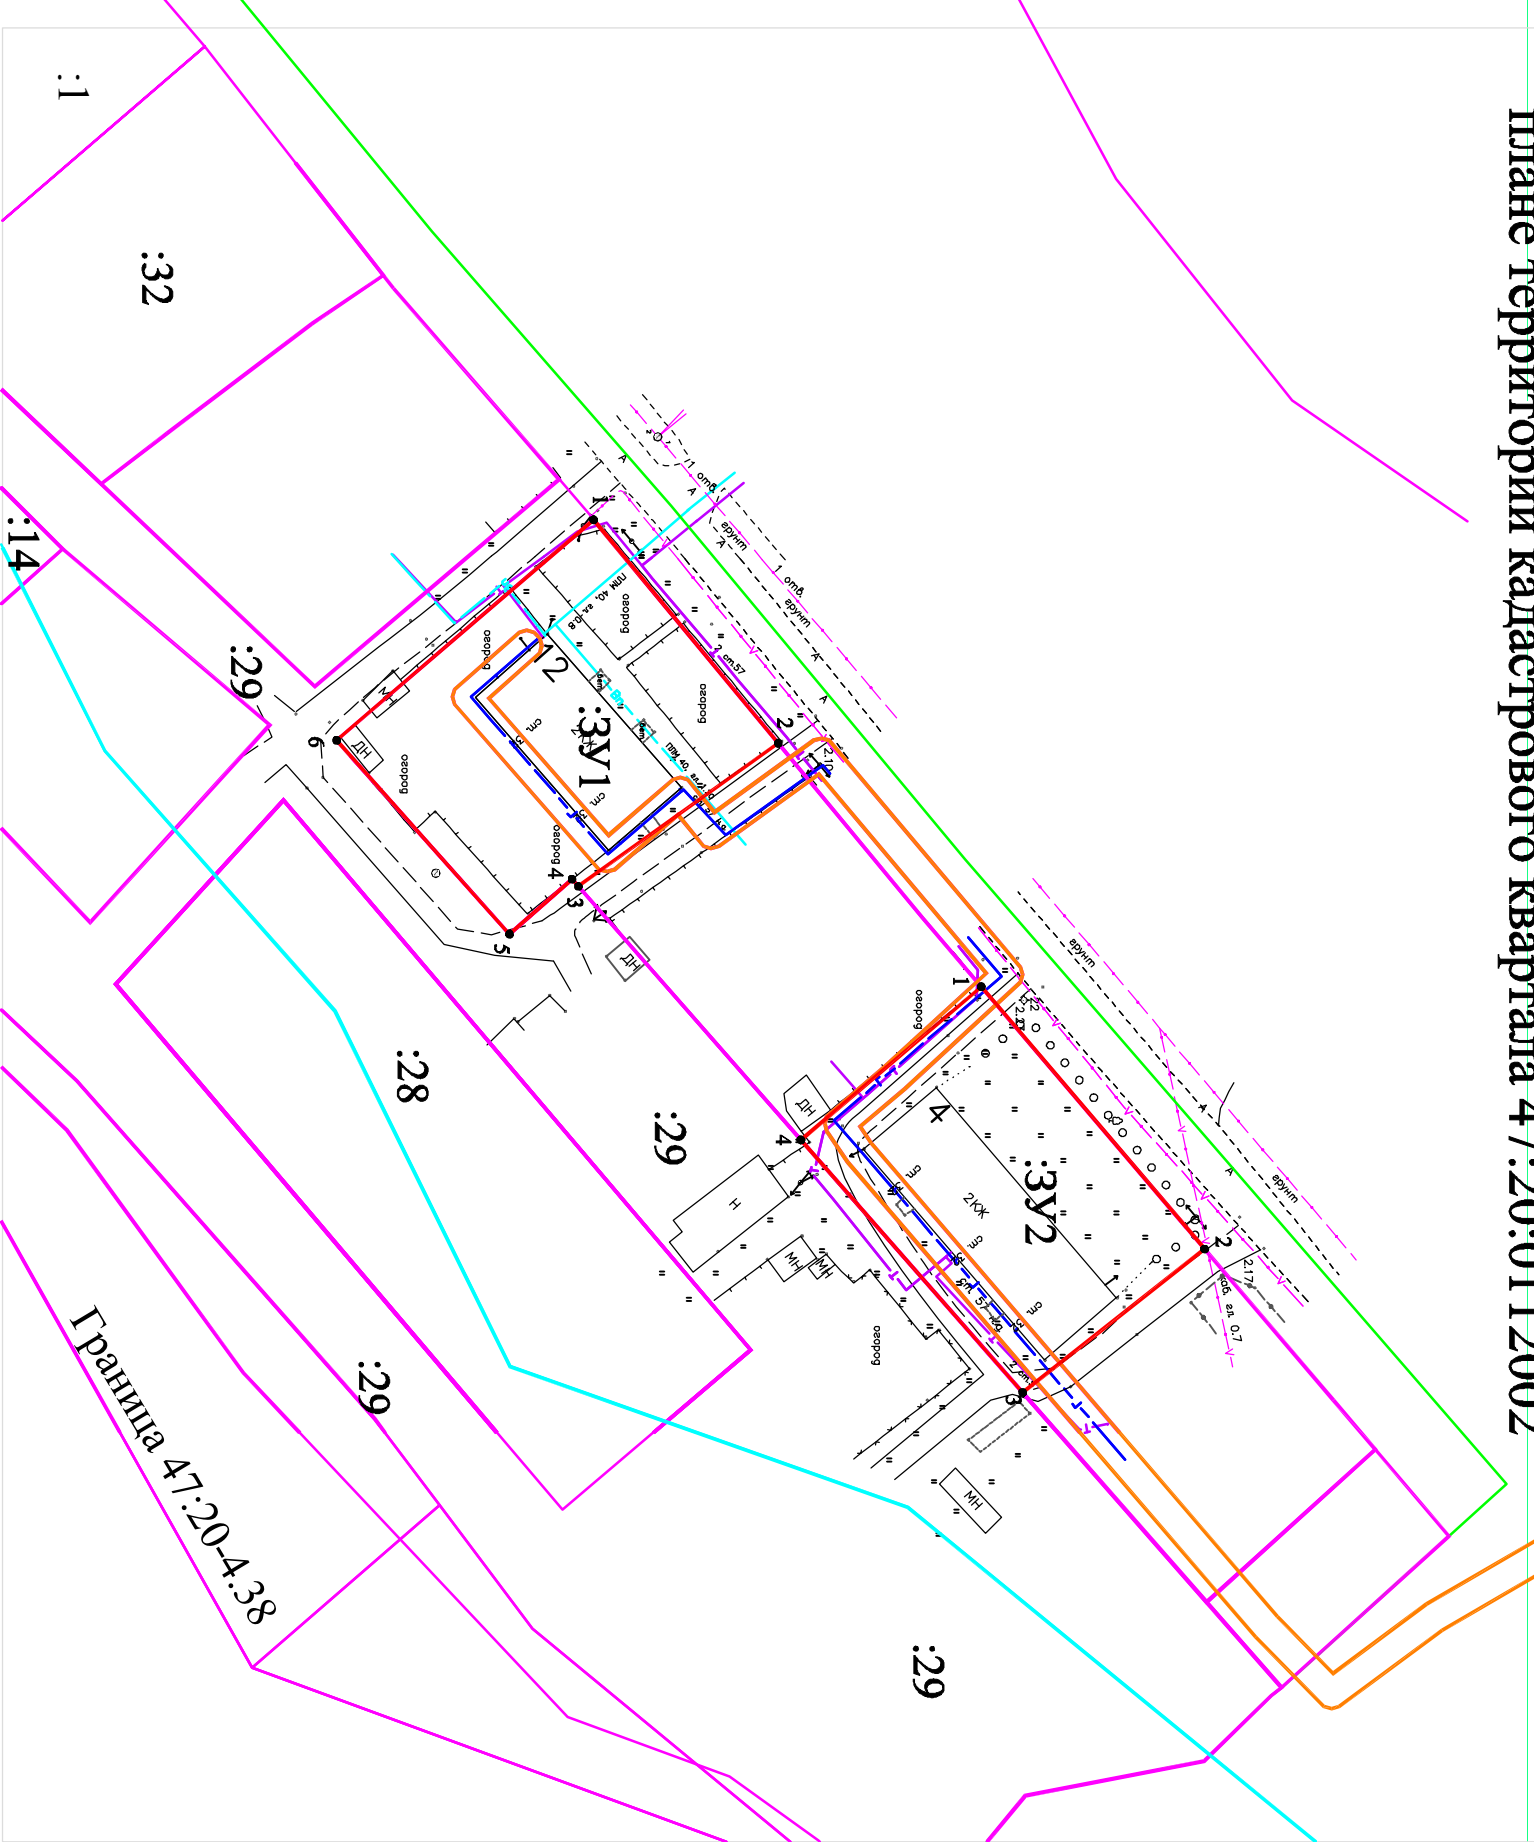

Система координат: МСК-47 зона 1			
Условный номер земельного участка: 3У1			
Площадь земельного участка: 1600 кв.м.			
Обозначение характерных точек границ	Координаты, м		
	X	Y	
1	406146,88	1269206,21	
2	406171,31	1269235,79	
3	406144,85	1269254,72	
4	406144,01	1269253,76	
5	406135,75	1269261,05	
6	406112,87	1269235,41	
Условный номер земельного участка: 3У2			
Площадь земельного участка: 1395 кв.м.			
Обозначение характерных точек границ	Координаты, м		
	X	Y	
1	406198,15	1269268,01	
2	406227,73	1269302,69	
3	406203,63	1269321,68	
4	406174,29	1269288,26	

Ситуационная схема

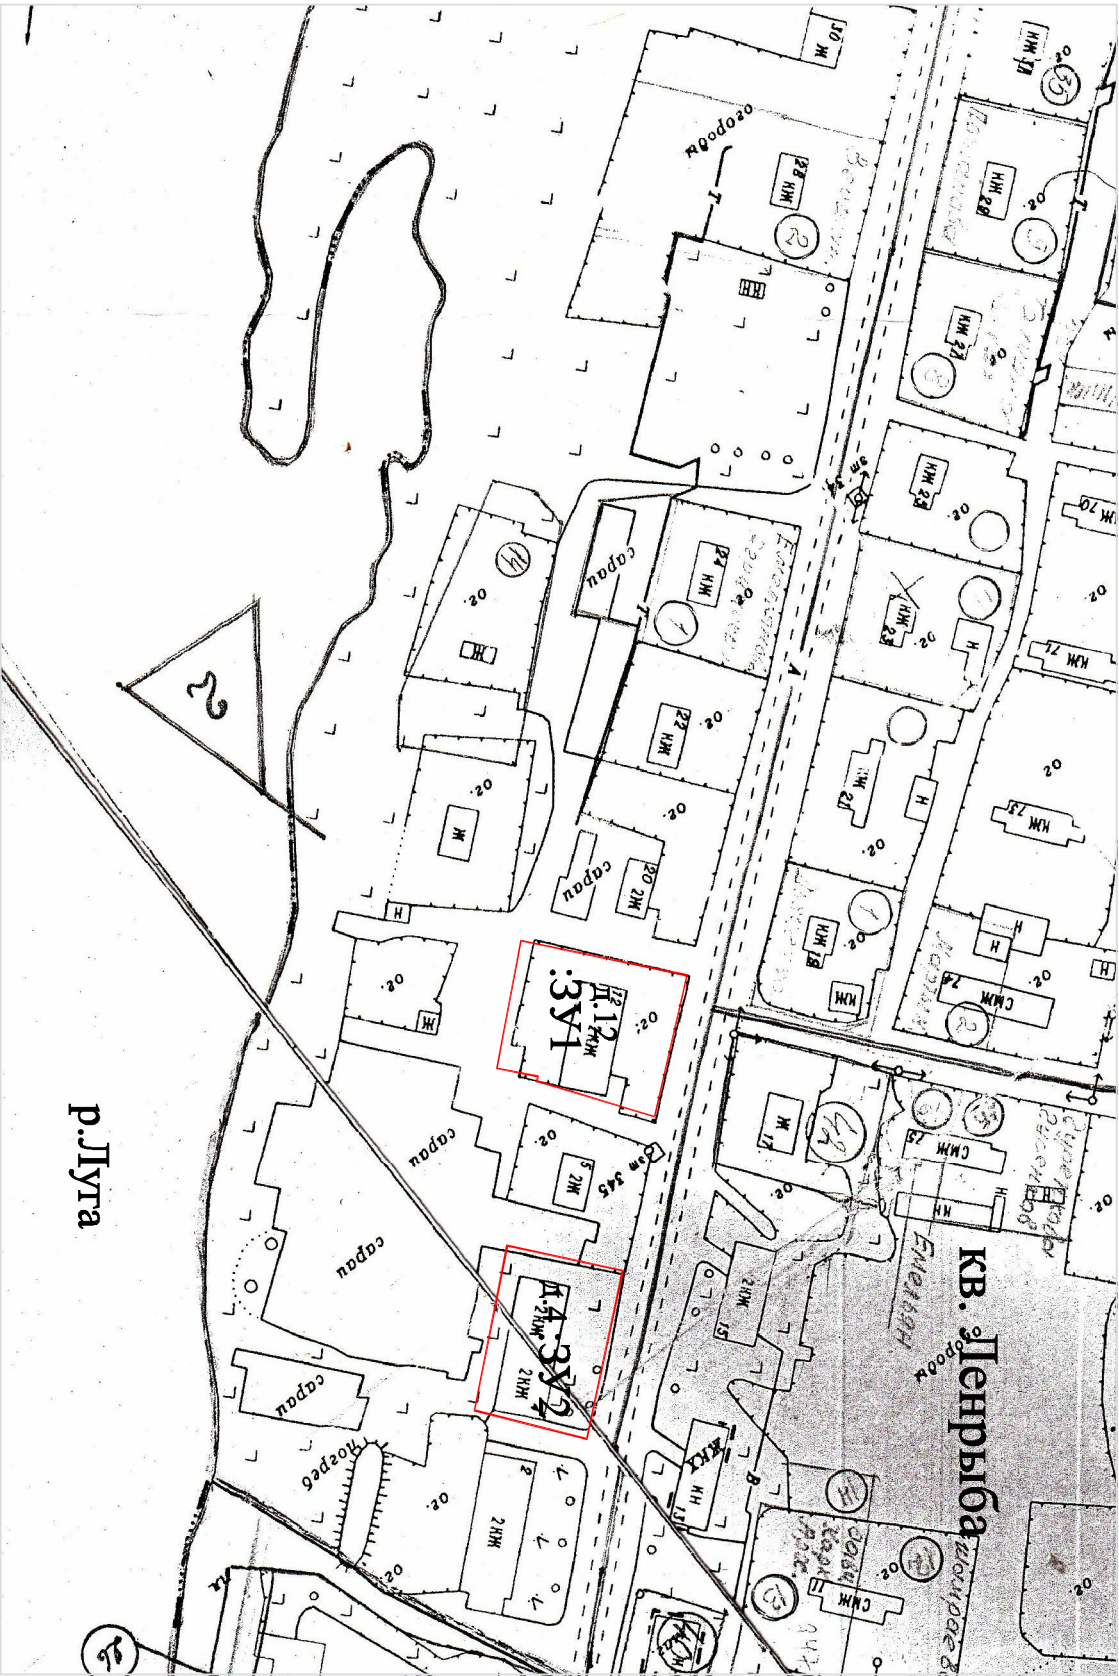

Фрагмент карты градостроительного зонирования из Правил землепользования
и застройки МО "Усть-Лужское сельское поселение"

