


Информация к публичным слушаниям

Схема расположения земельных участков, расположенных: Ленинградская область, Кингисеппский муниципальный район, Усть-Лужское сельское поселение, пос. Усть-Луга, кв.Ленрыба

Схема расположения земельных участков на кадастровом
плане территории кадастрового квартала 47:20:0112002

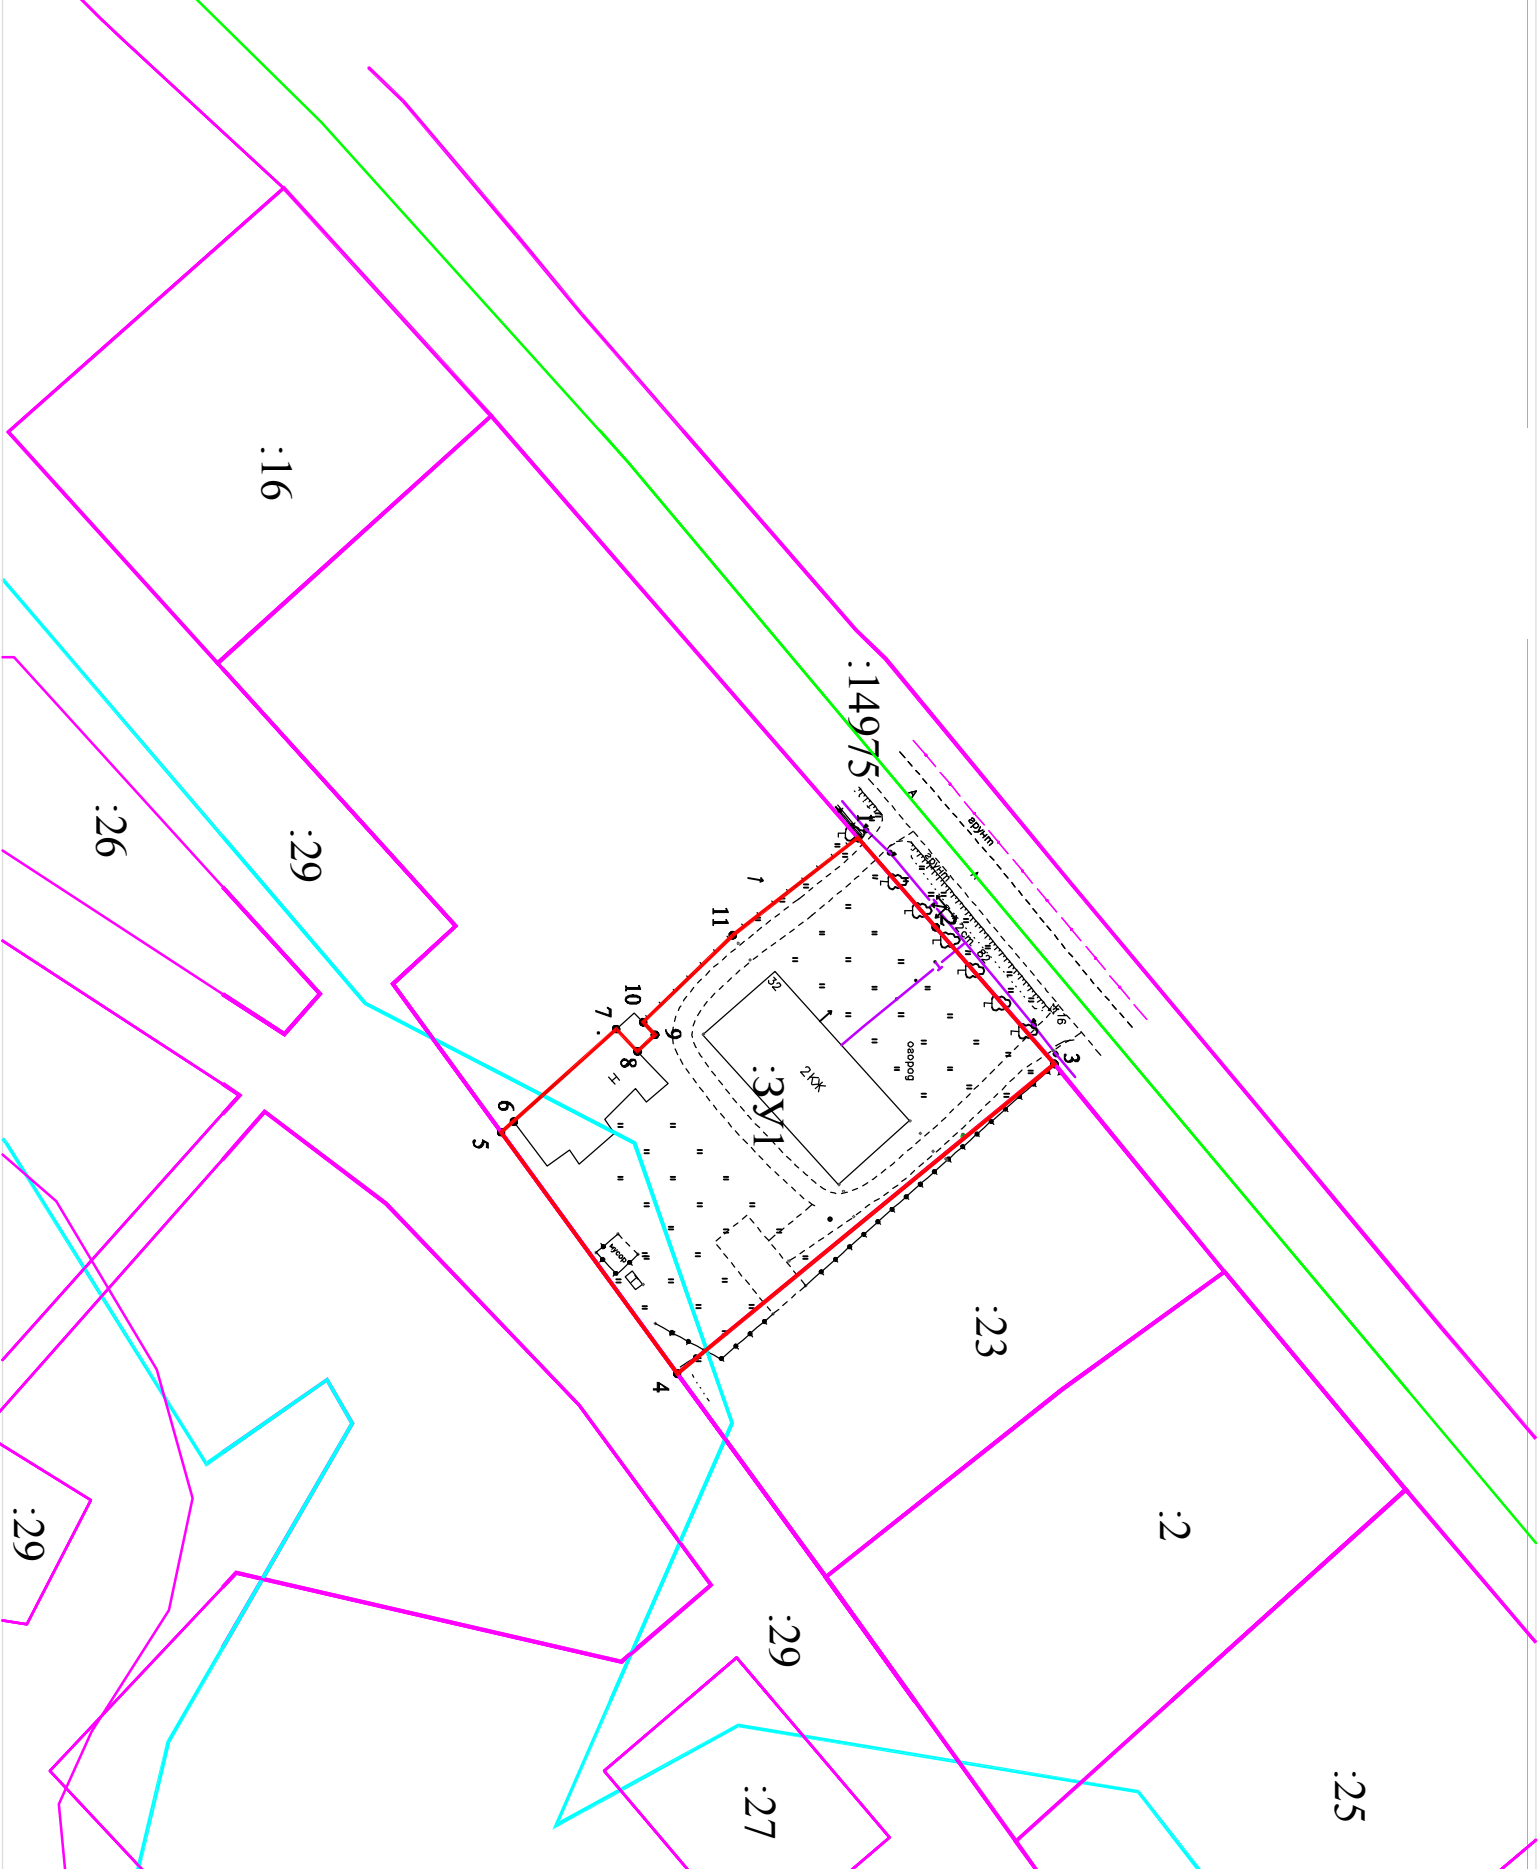

Масштаб 1:1 000

Условные обозначения:

3У1 образуемый земельный участок площадью 2489 кв.м.

граница ЗОУИТ 47:20:6.24
("Прибрежная защитная полоса реки Луга")


зона застройки малоэтажными многоквартирными жилыми домами
Земельный участок полностью расположен в ЗОУИТ 47:20:6.116
(Водоохранная зона реки Луга)

Земельный участок полностью расположен в ЗОУИТ 47:20:6.259
(Зона затопления в отношении территорий, прилегающих к реке Луга в п. Усть-Луга, затопляемых при половодьях и паводках однопроцентной обеспеченности (повторяемость один раз в 100 лет)

Система координат: МСК-47 зона 1

Условный номер земельного участка: 3У1

Обозначение характерных точек границ	Координаты, м	
	X	Y
1	405956,57	1268979,41
2	405966,85	1268991,24
3	405982,55	1269009,30
4	405932,66	1269050,28
5	405909,35	1269018,35
6	405911,02	1269016,95
7	405924,57	1269004,71
8	405927,41	1269007,65
9	405929,72	1269005,44
10	405928,16	1269003,79
11	405940,00	1268992,29

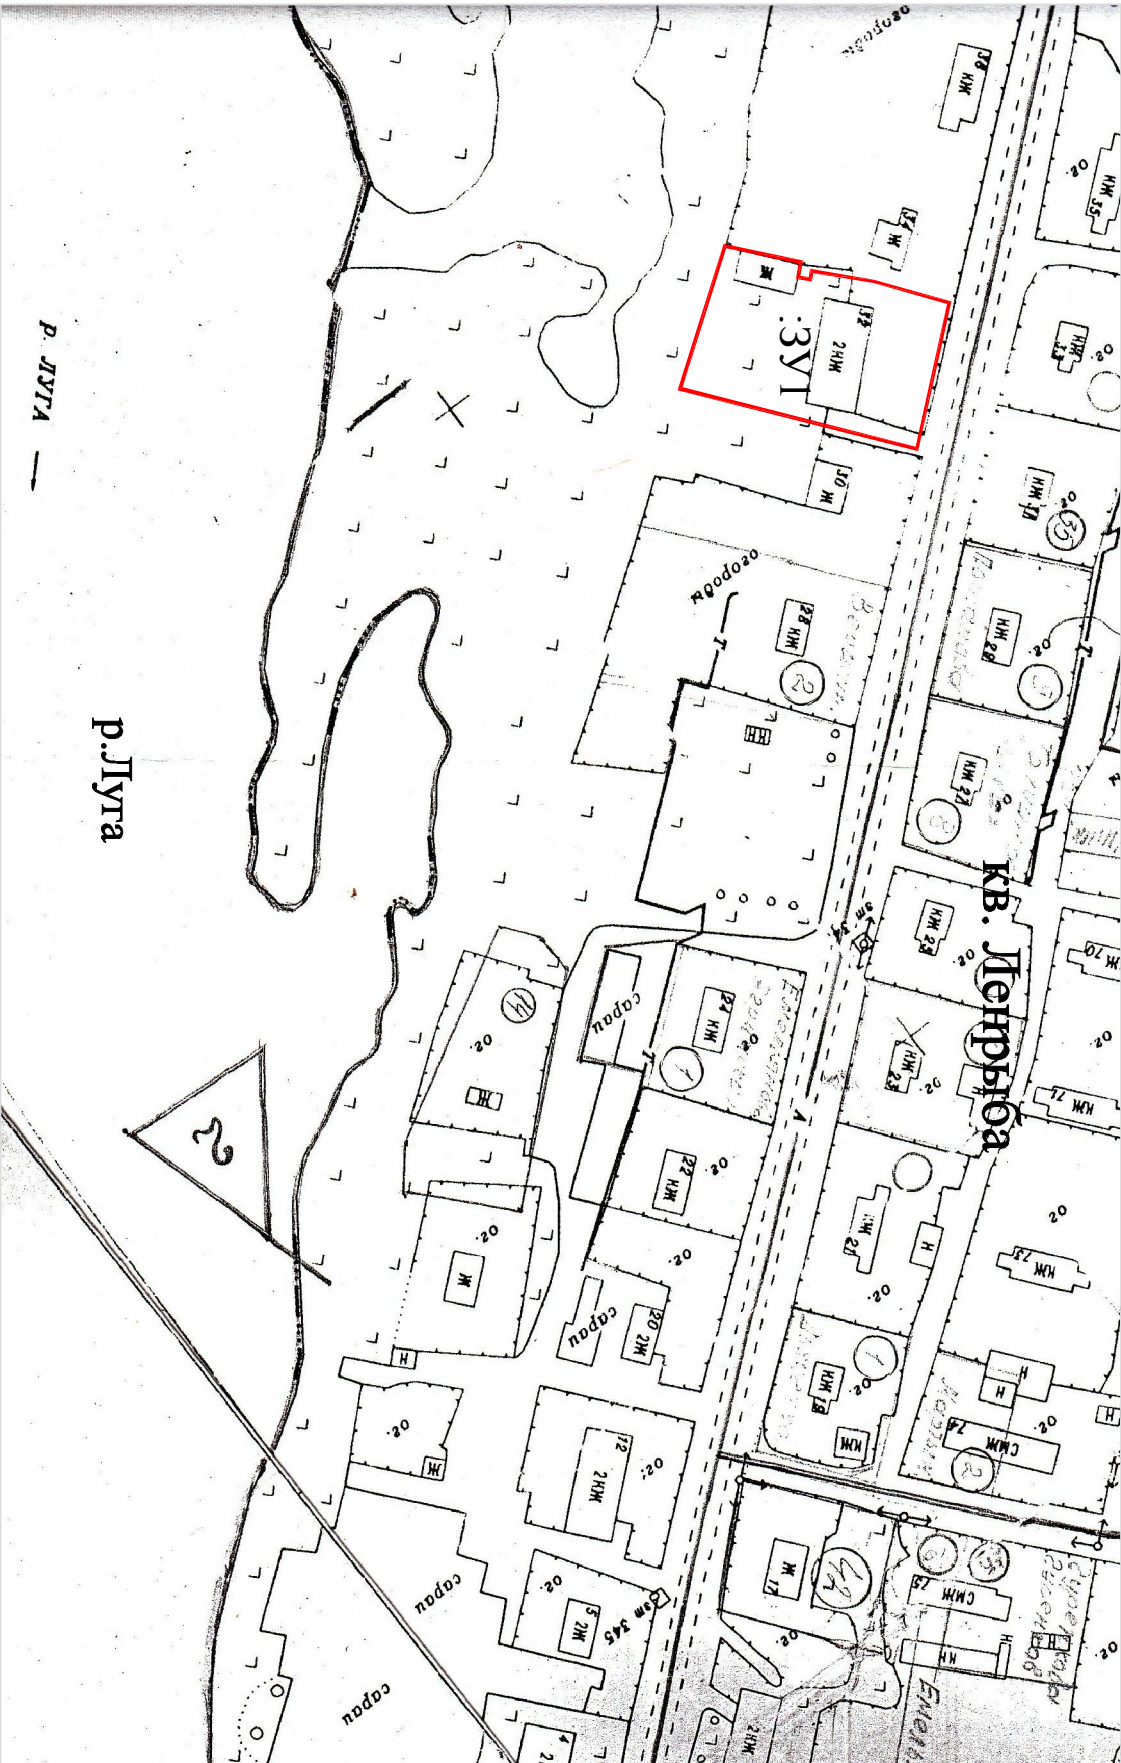

Ситуационная схема

Фрагмент карты градостроительного зонирования из Правил землепользования
и застройки МО "Усть-Лужское сельское поселение"

