
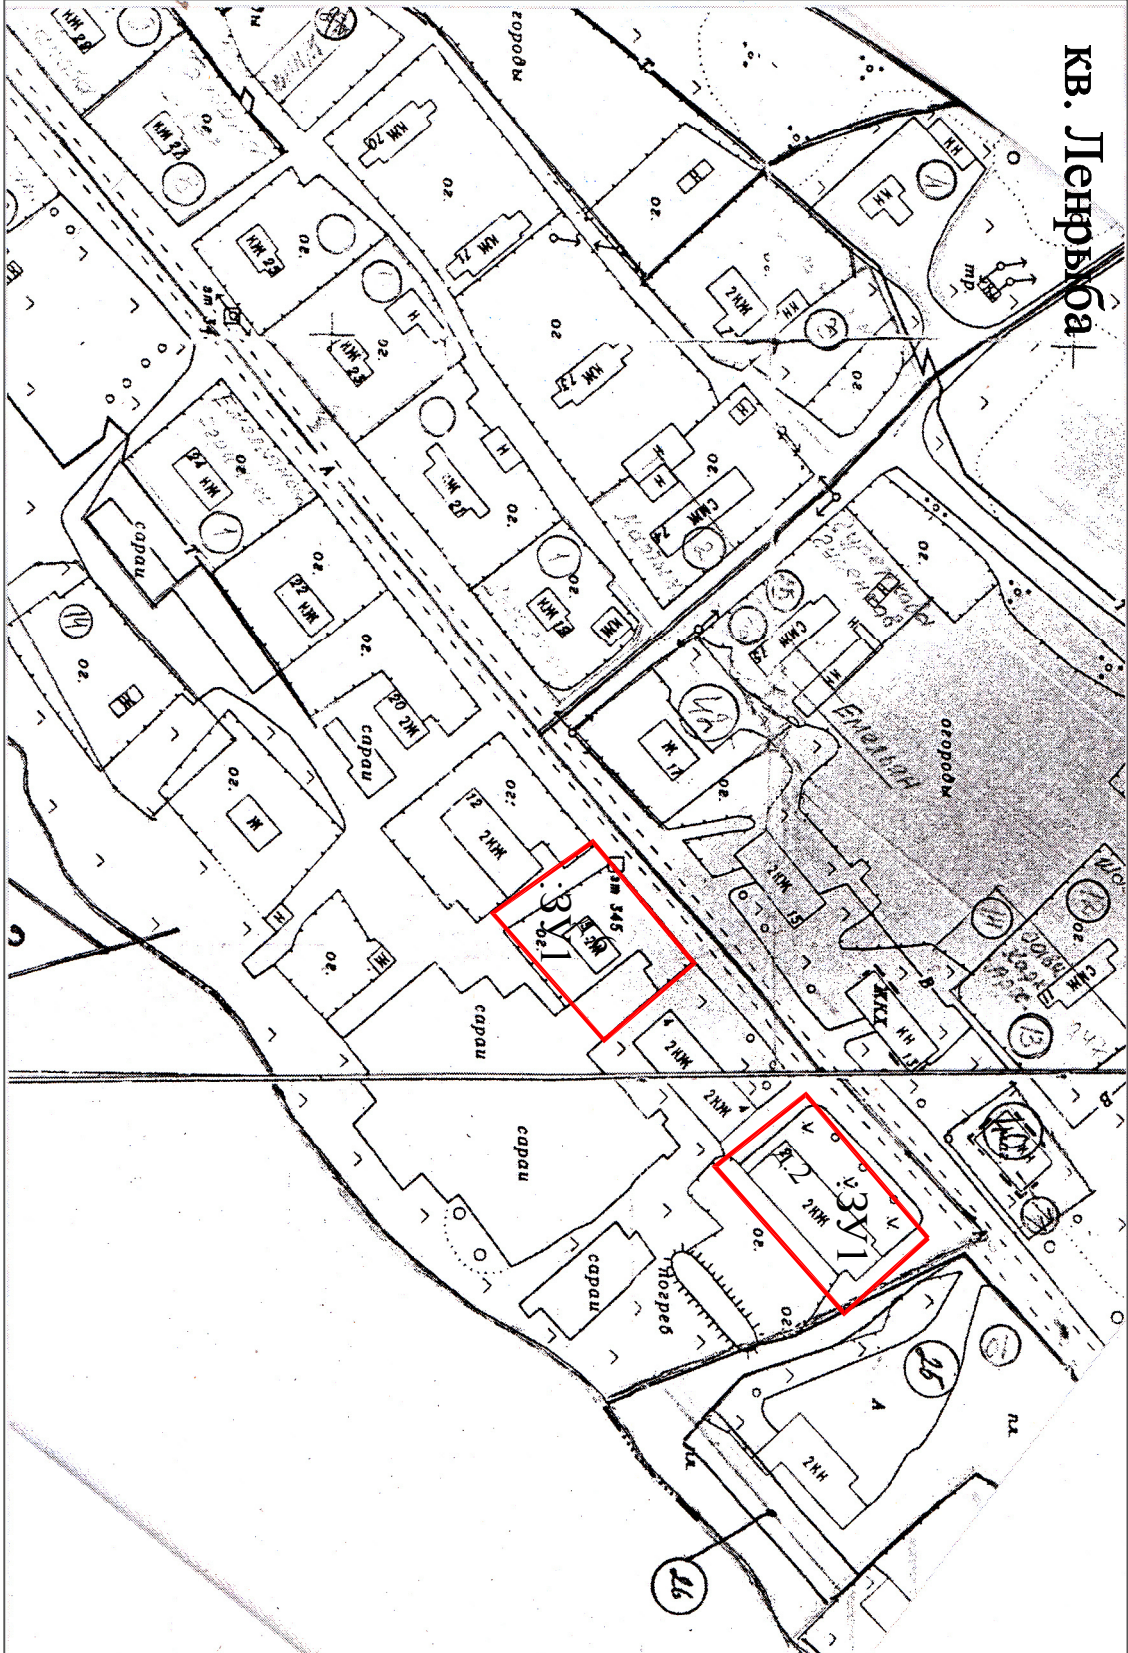


Информация к публичным слушаниям

Схема расположения земельных участков, расположенных: Ленинградская область, Кингисеппский муниципальный район, Усть-Лужское сельское поселение, пос. Усть-Луга, кв.Ленрыба

Схема расположения земельных участков на кадастровом плане территории кадастрового квартала 47:20:0112002

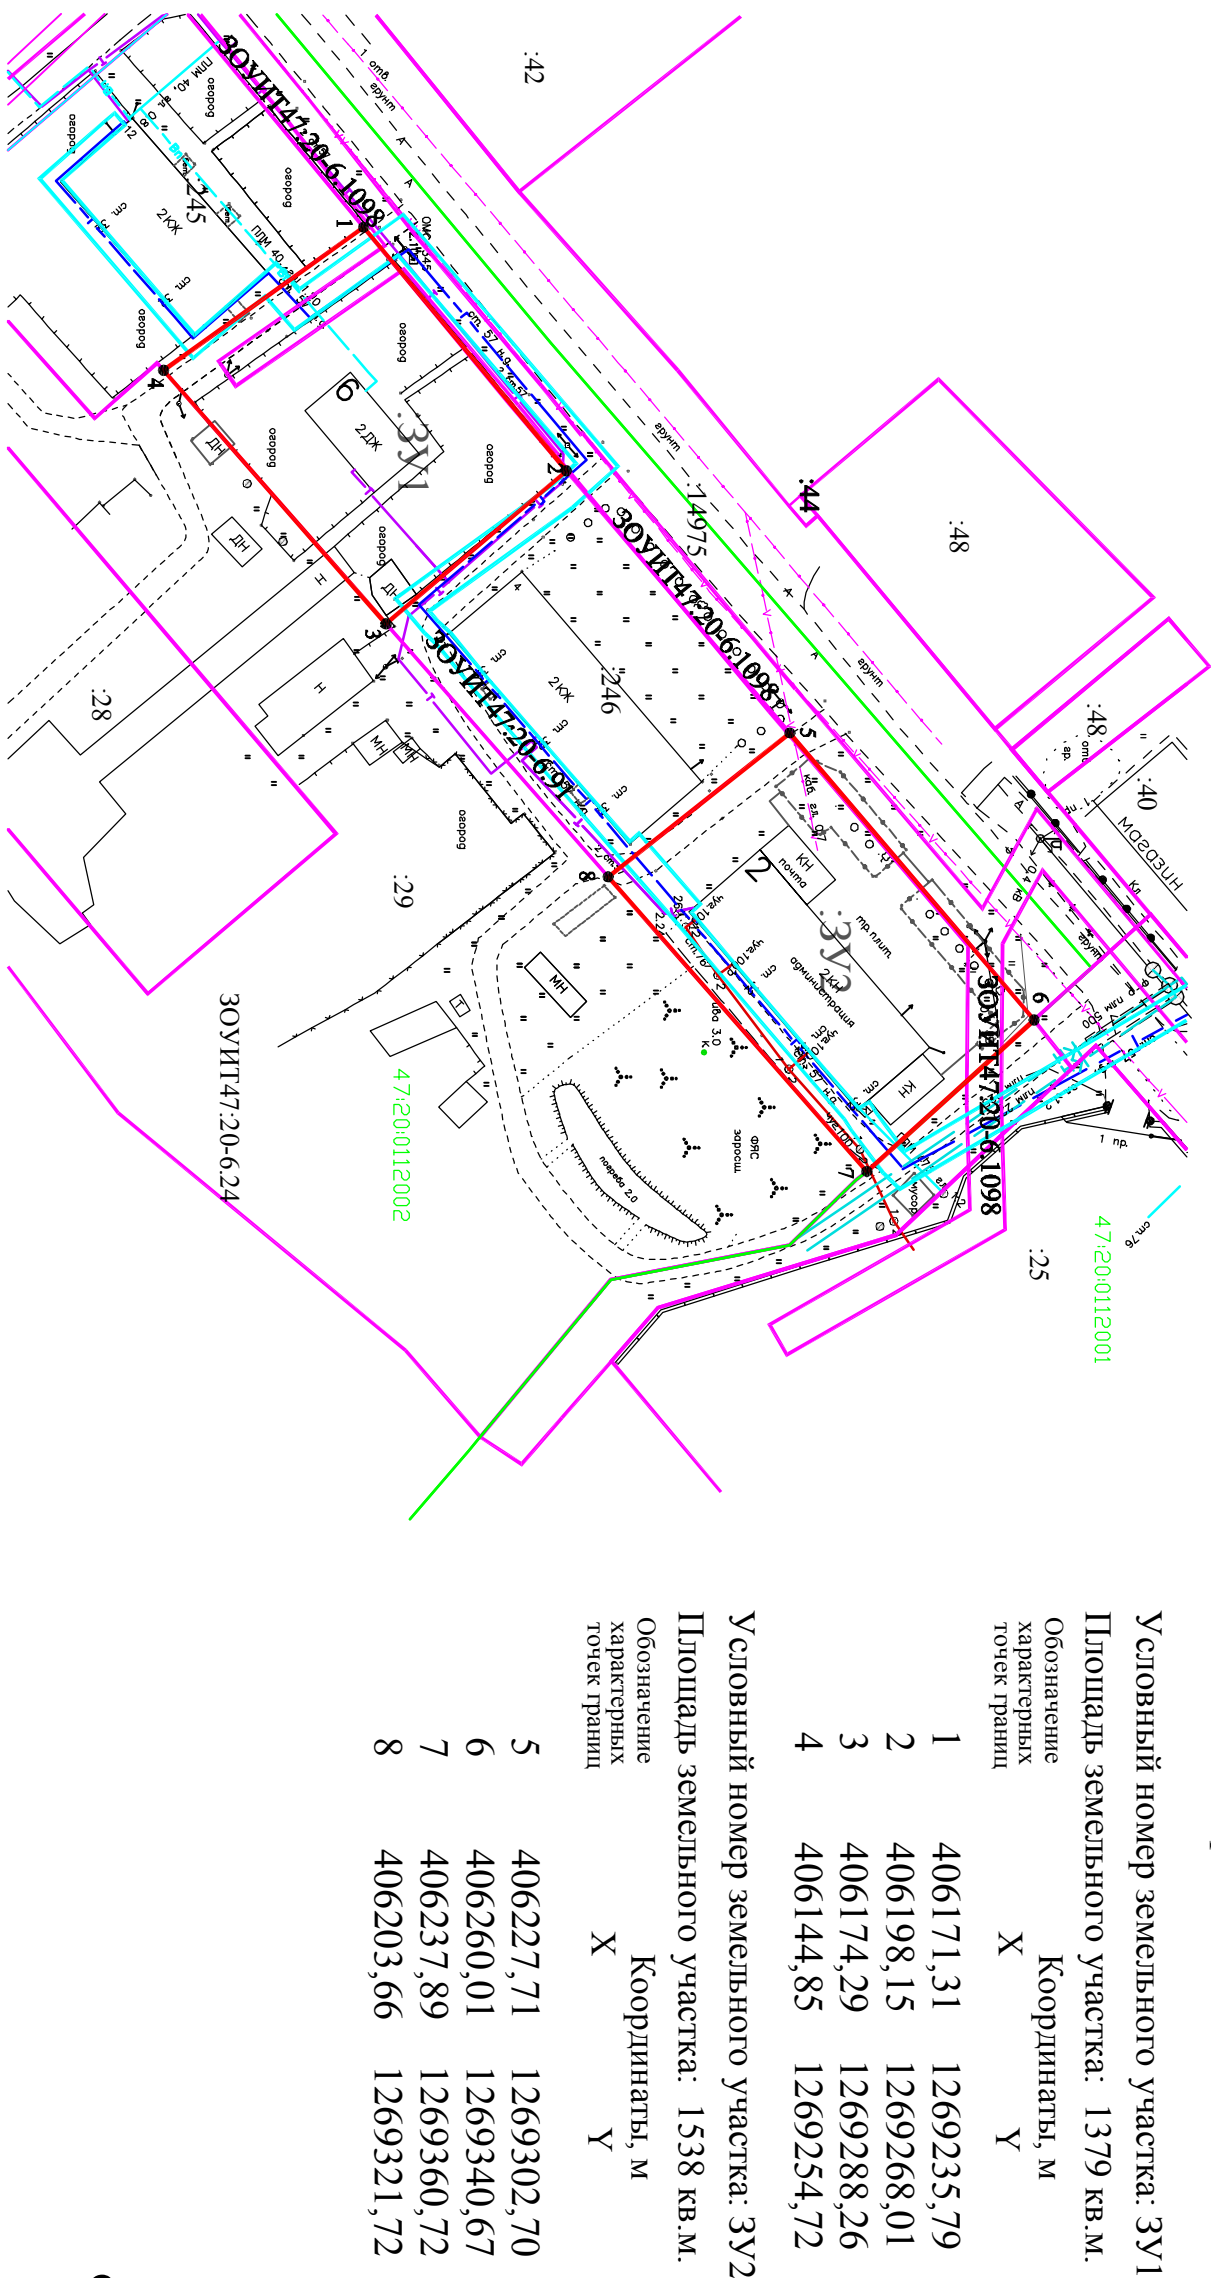

Фрагмент карты градостроительного зонирования из Правил землепользования и застройки МО "Усть-Лужское сельское поселение"

- Масштаб 1:1 000
- Условные обозначения:
- ЗУ1** образуемый земельный участок
 - граница ЗОУИТ 47:20:6.91
 - ("Охранная зона газопровода: «Наружный газопровод к жилым домам №2,4,5,12 в квартале "Ленрыба" п. Усть-Луга»")
 - зона застройки малоэтажными многоквартирными жилыми домами
 - Земельный участок полностью расположен в ЗОУИТ 47:20:6.116
 - (Зона с особыми условиями использования территории "Водоохранная зона реки Луга")
 - Земельный участок полностью расположен в ЗОУИТ 47:20:6.259
 - (Зона затопления в отношении территорий, прилегающих к реке Луга в п. Усть-Луга, затопляемых при половодьях и паводках однопроцентной обеспеченности (повторяемость один раз в 100 лет)

