


Информация к публичным слушаниям

Схема расположения земельных участков, расположенных: Ленинградская область, Кингисеппский муниципальный район, Усть-Лужское сельское поселение, пос. Усть-Луга, кв.Судоверфь

Схема расположения земельных участков на кадастровом плане территории кадастрового квартала 47:20:0112017

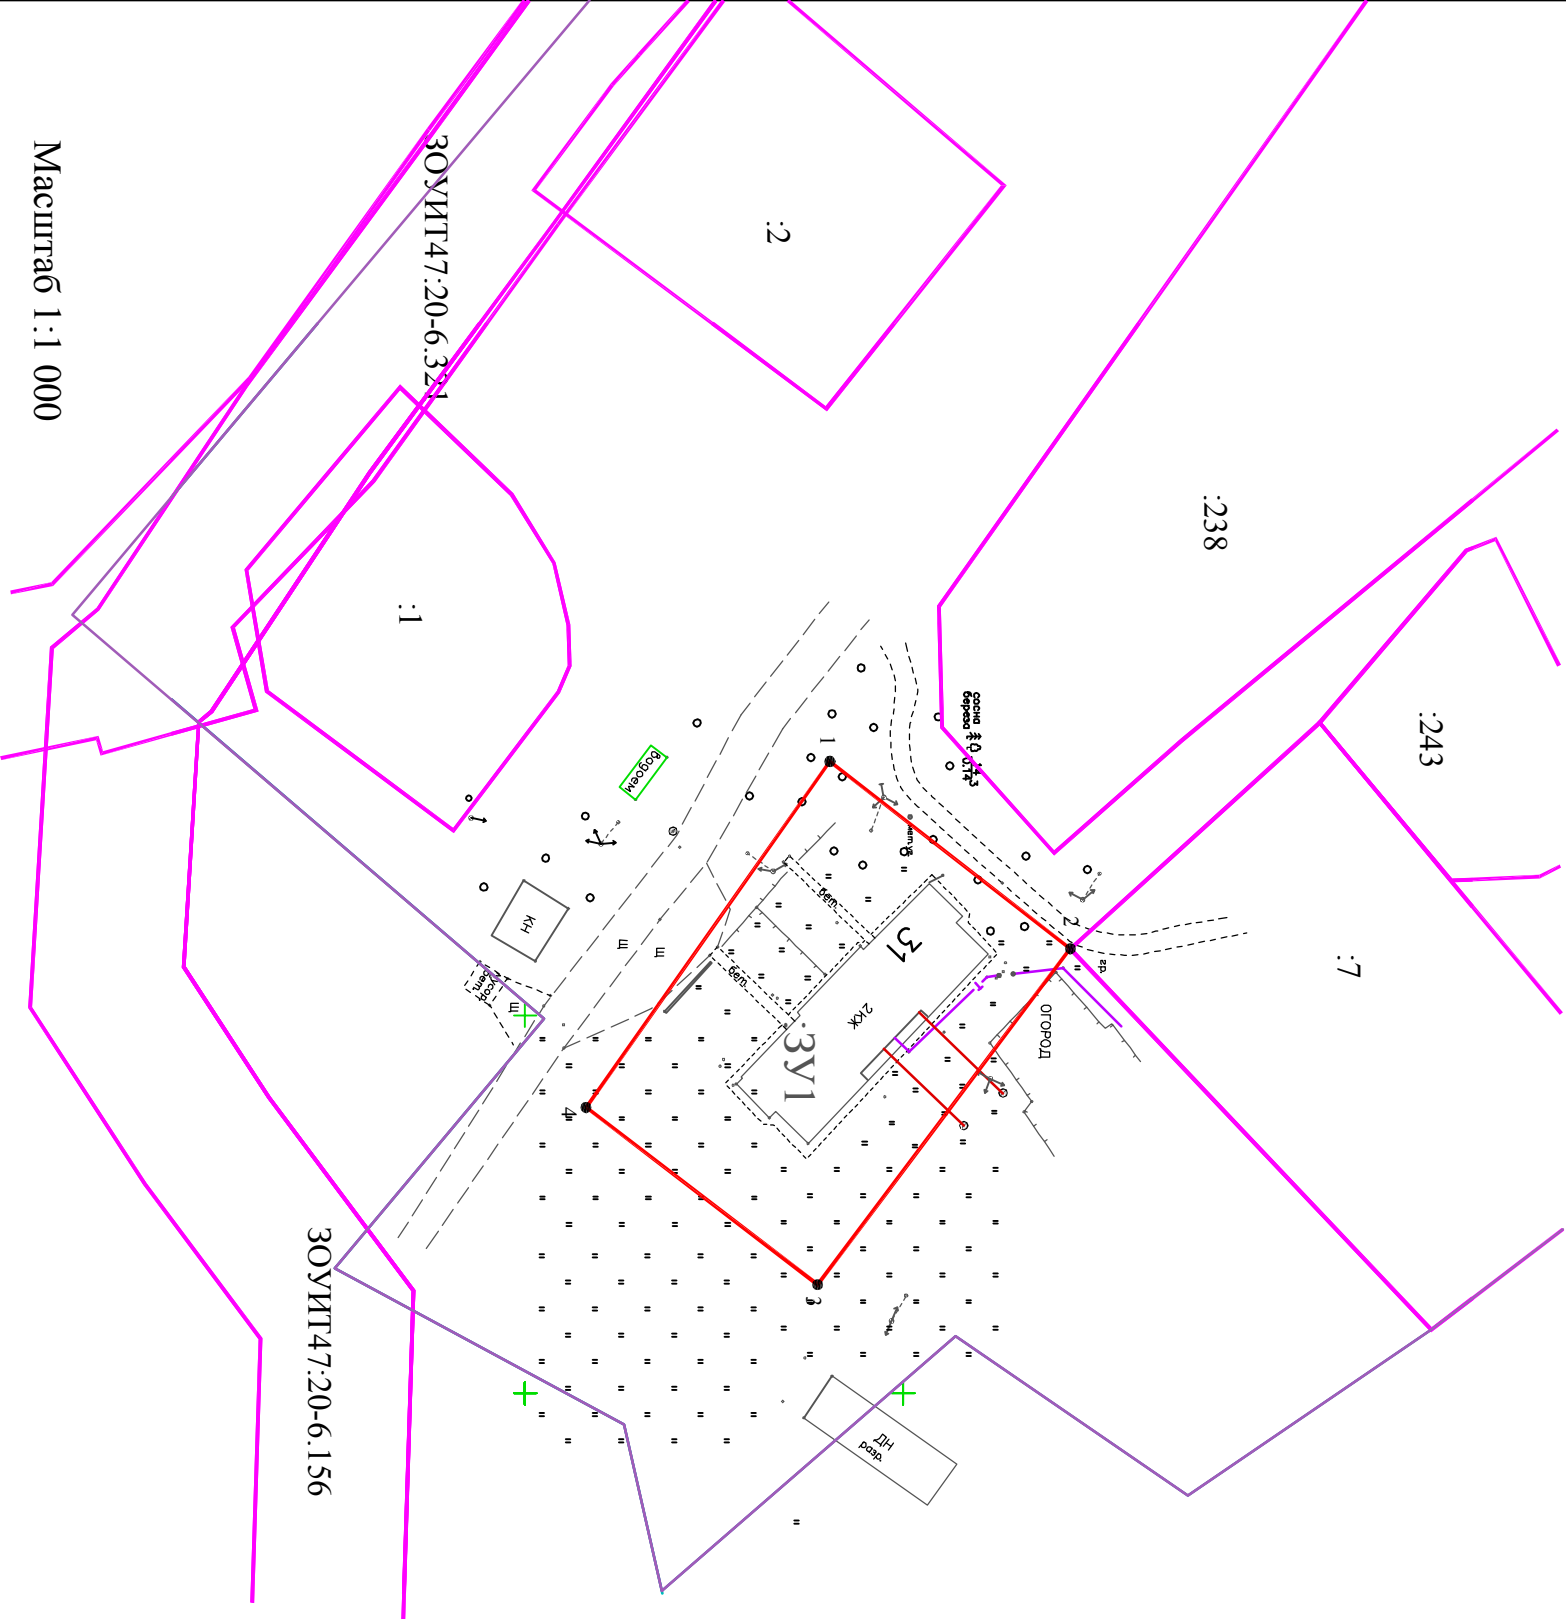

Масштаб 1:1 000


Условные обозначения:

3У1 образуемый земельный участок площадью 2200 кв.м.

3У1 зона застройки малоэтажными многоквартирными жилыми домами

Земельный участок полностью расположен в ЗОУИТ 47.20.6.286 (Зона подтопления в отношении территории, прилегающей к зоне затопления, повышение уровня грунтовых вод которой обуславливается подпором вод уровнями высоких вод реки Луга в п. Усть-Луга Кингисеппского района Ленинградской области)

Система координат: МСК-47 зона 1			
Условный номер земельного участка: 3У1			
Площадь земельного участка: 2200 кв.м.			
Обозначение характерных точек границ	X	Координаты, м	Y
1	404290,34	1268166,39	
2	404322,14	1268191,17	
3	404288,70	1268235,61	
4	404258,07	1268212,17	

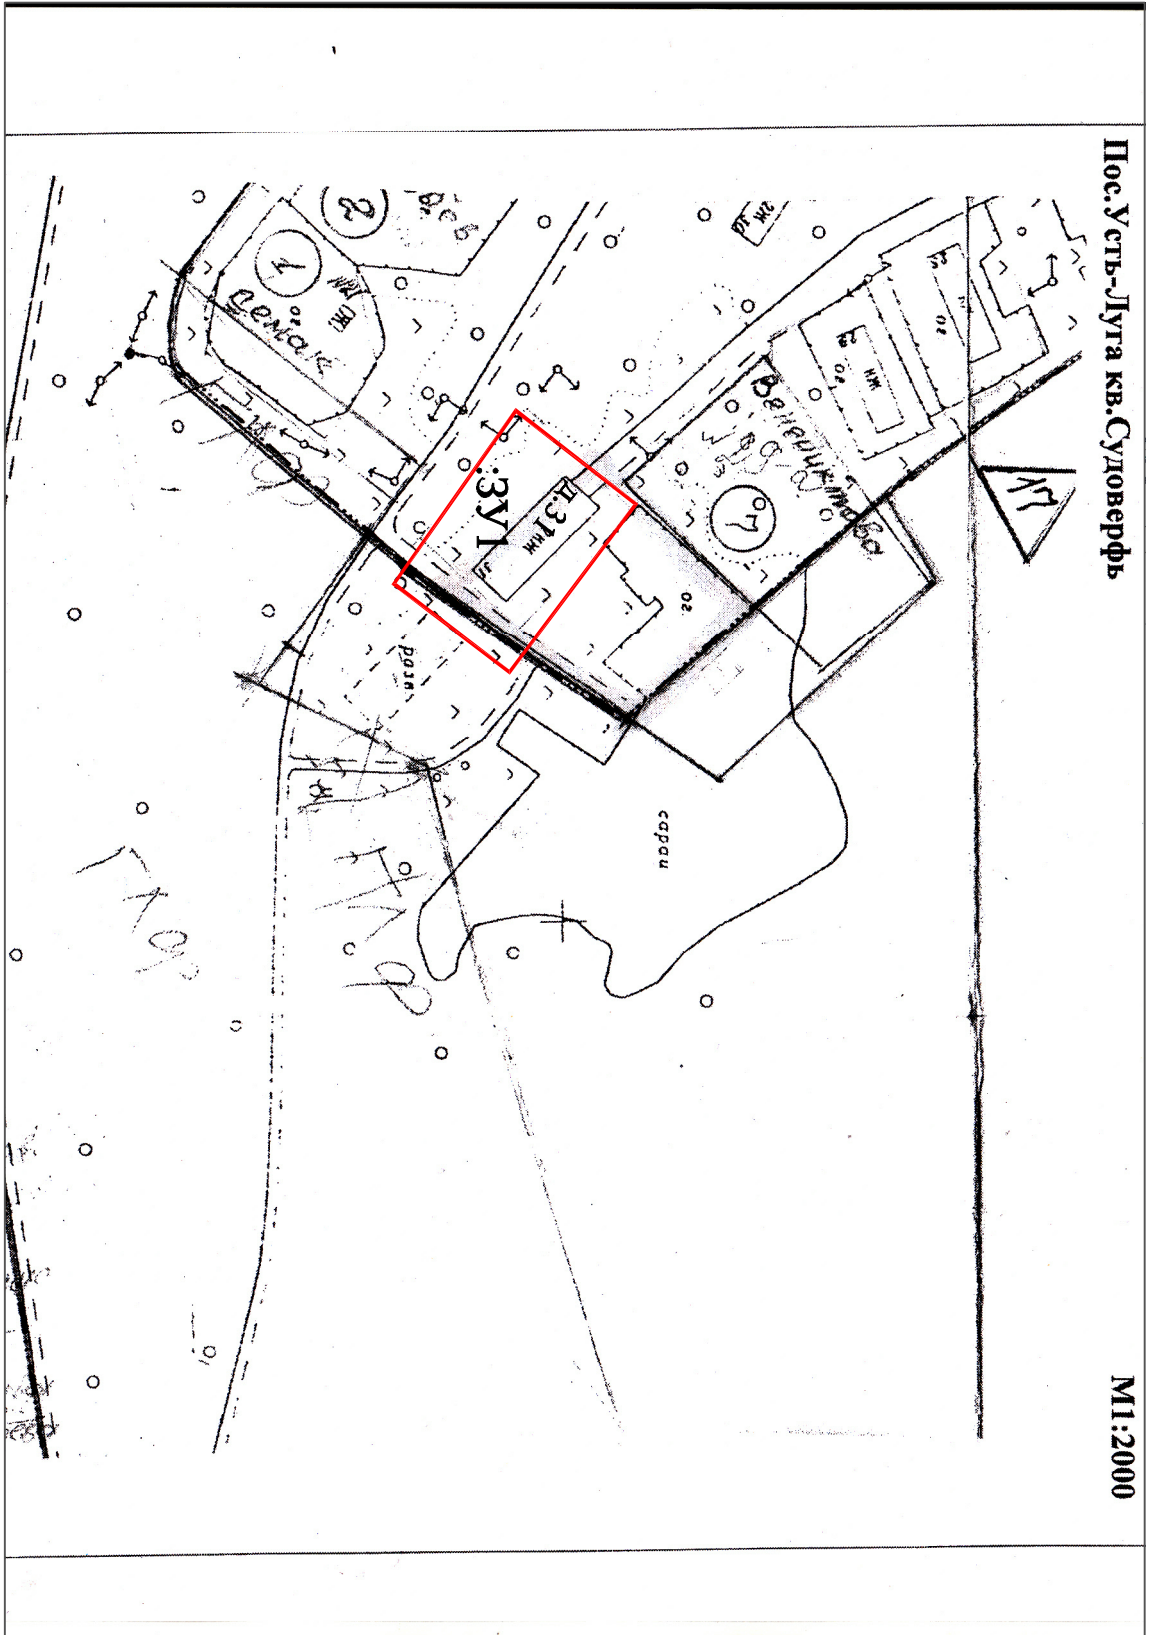

Фрагмент карты градостроительного зонирования из Правил землепользования и застройки МО "Усть-Лужское сельское поселение"

