
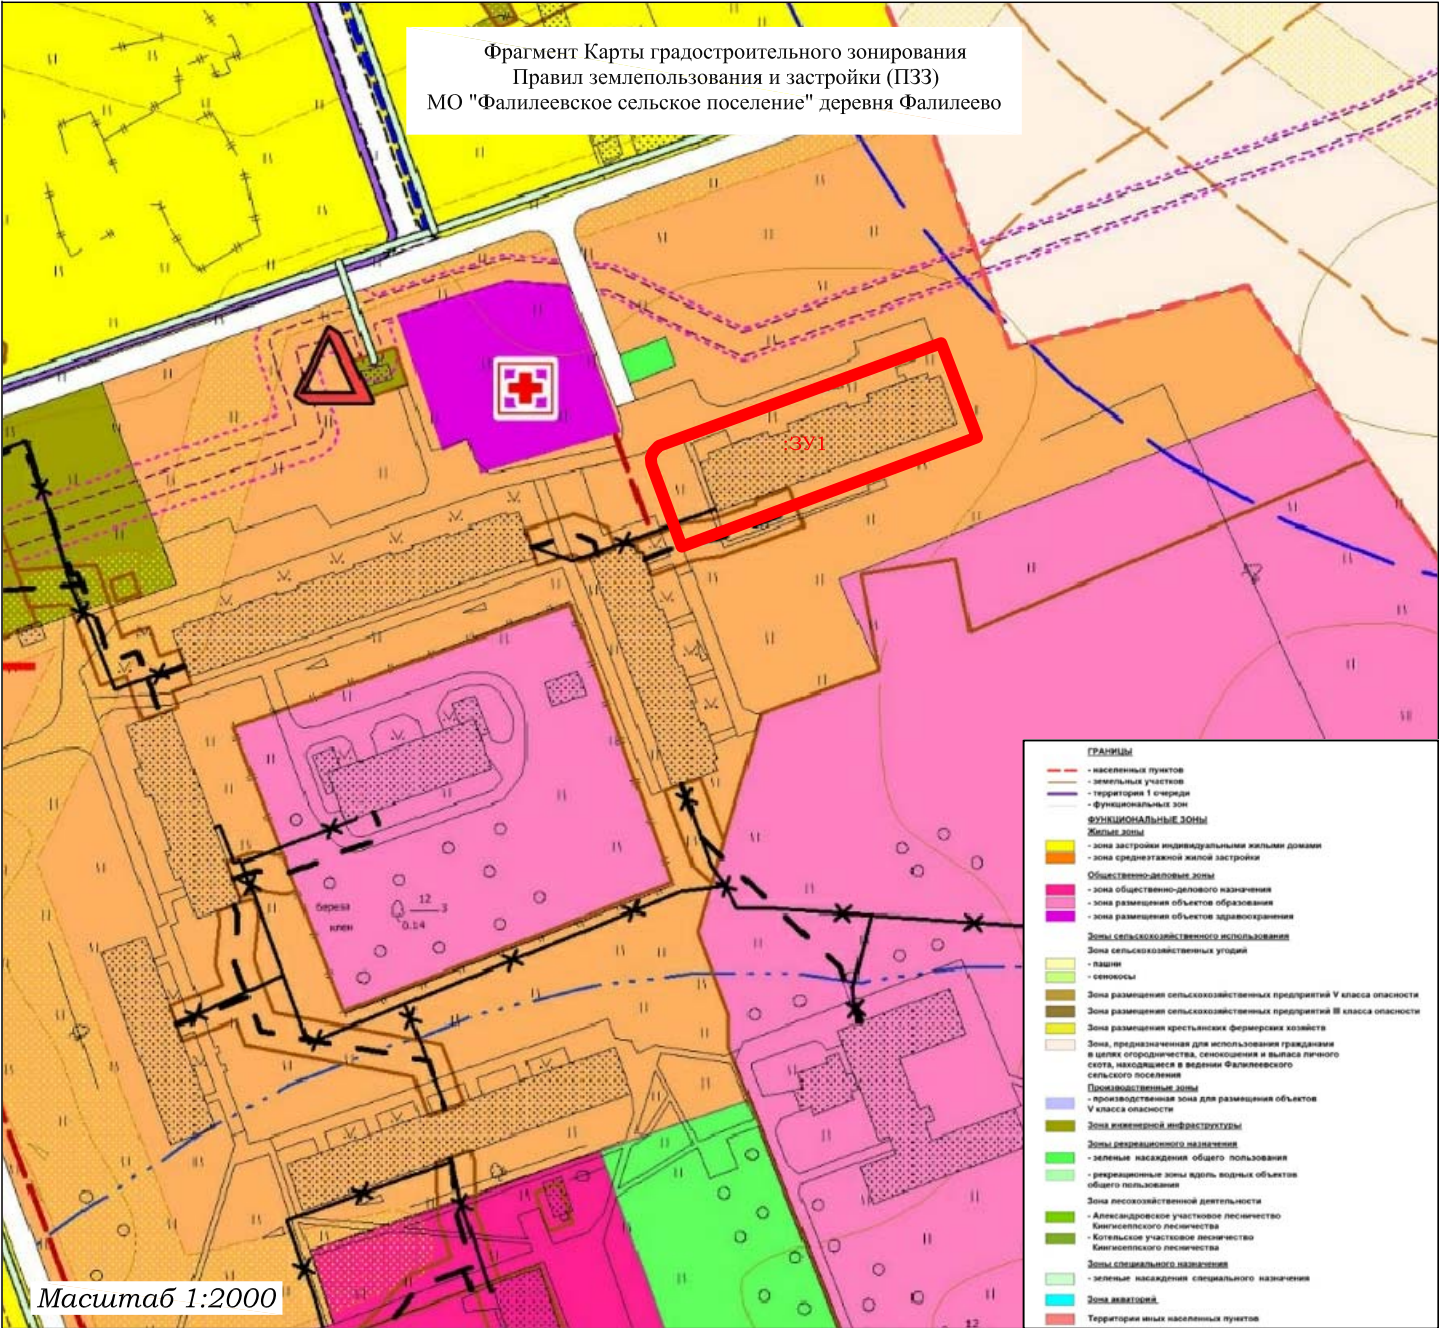


Информация к публичным слушаниям:
Схема расположения земельного участка
на территории кадастрового квартала 47:20:0509001, расположенного:
РФ, Ленинградская область, Кингисеппский муниципальный район,
Фалилеевское сельское поселение, дер. Фалилеево

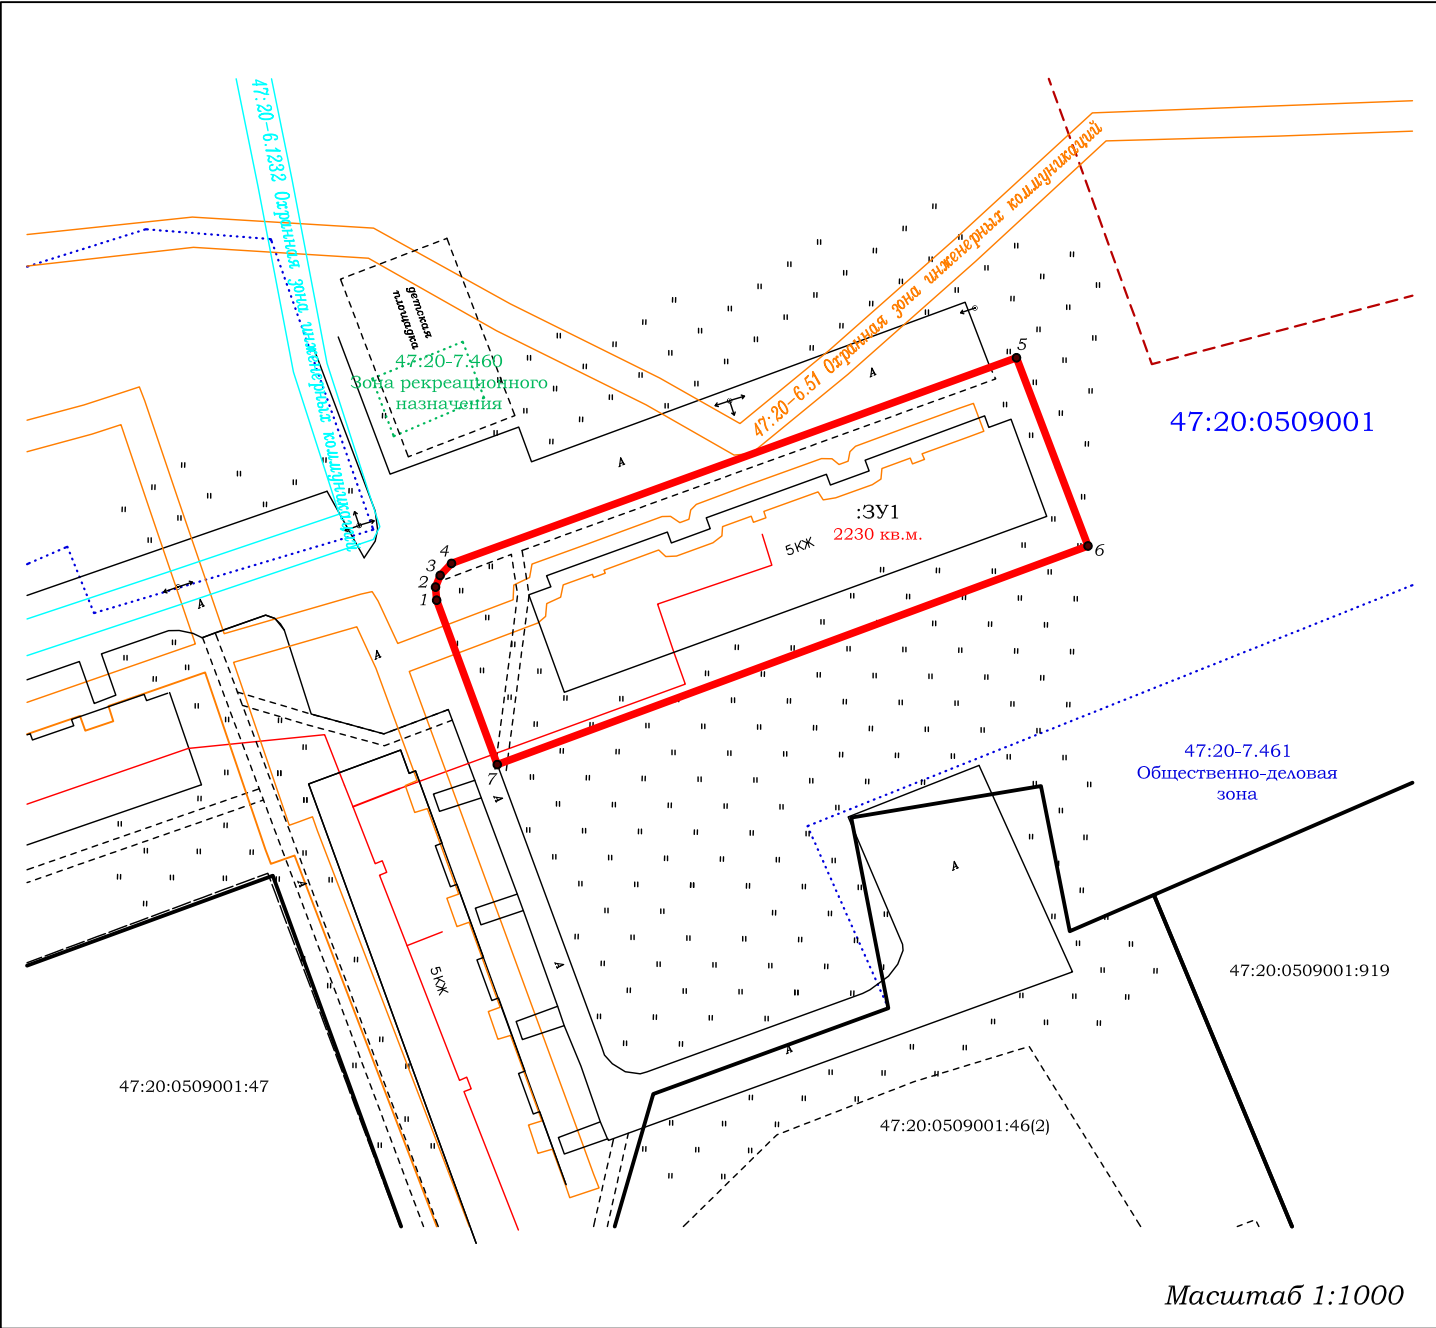

Условные обозначения:

- граница образуемого земельного участка, площадью 2230 кв.м., образованного из свободных земель кадастрового квартала 47:20:0509001;
- вновь образованная часть границы, сведения о которой достаточны для определения ее местоположения;
- существующая часть границы, имеющиеся в ГКН сведения о которой достаточны для определения ее местоположения;
- черта населенного пункта;
- граница кадастрового квартала;
- 1 • обозначение характерной точки границы, сведения о которой позволяет однозначно определить ее положение на местности;
- :3У1 обозначение и площадь земельного участка.
- 2230 кв.м.

Система координат МСК-47 зона 1			
Условный номер земельного участка :3У1			
Площадь земельного участка 2230 кв.м.			
Обозначение характерных точек границ	Координаты, м		
	X	Y	
1	2	3	
1	392191.82	1305783.63	
2	392193.55	1305783.48	
3	392195.11	1305784.10	
4	392196.69	1305785.59	
5	392223.89	1305860.33	
6	392198.99	1305869.80	
7	392170.09	1305791.66	