
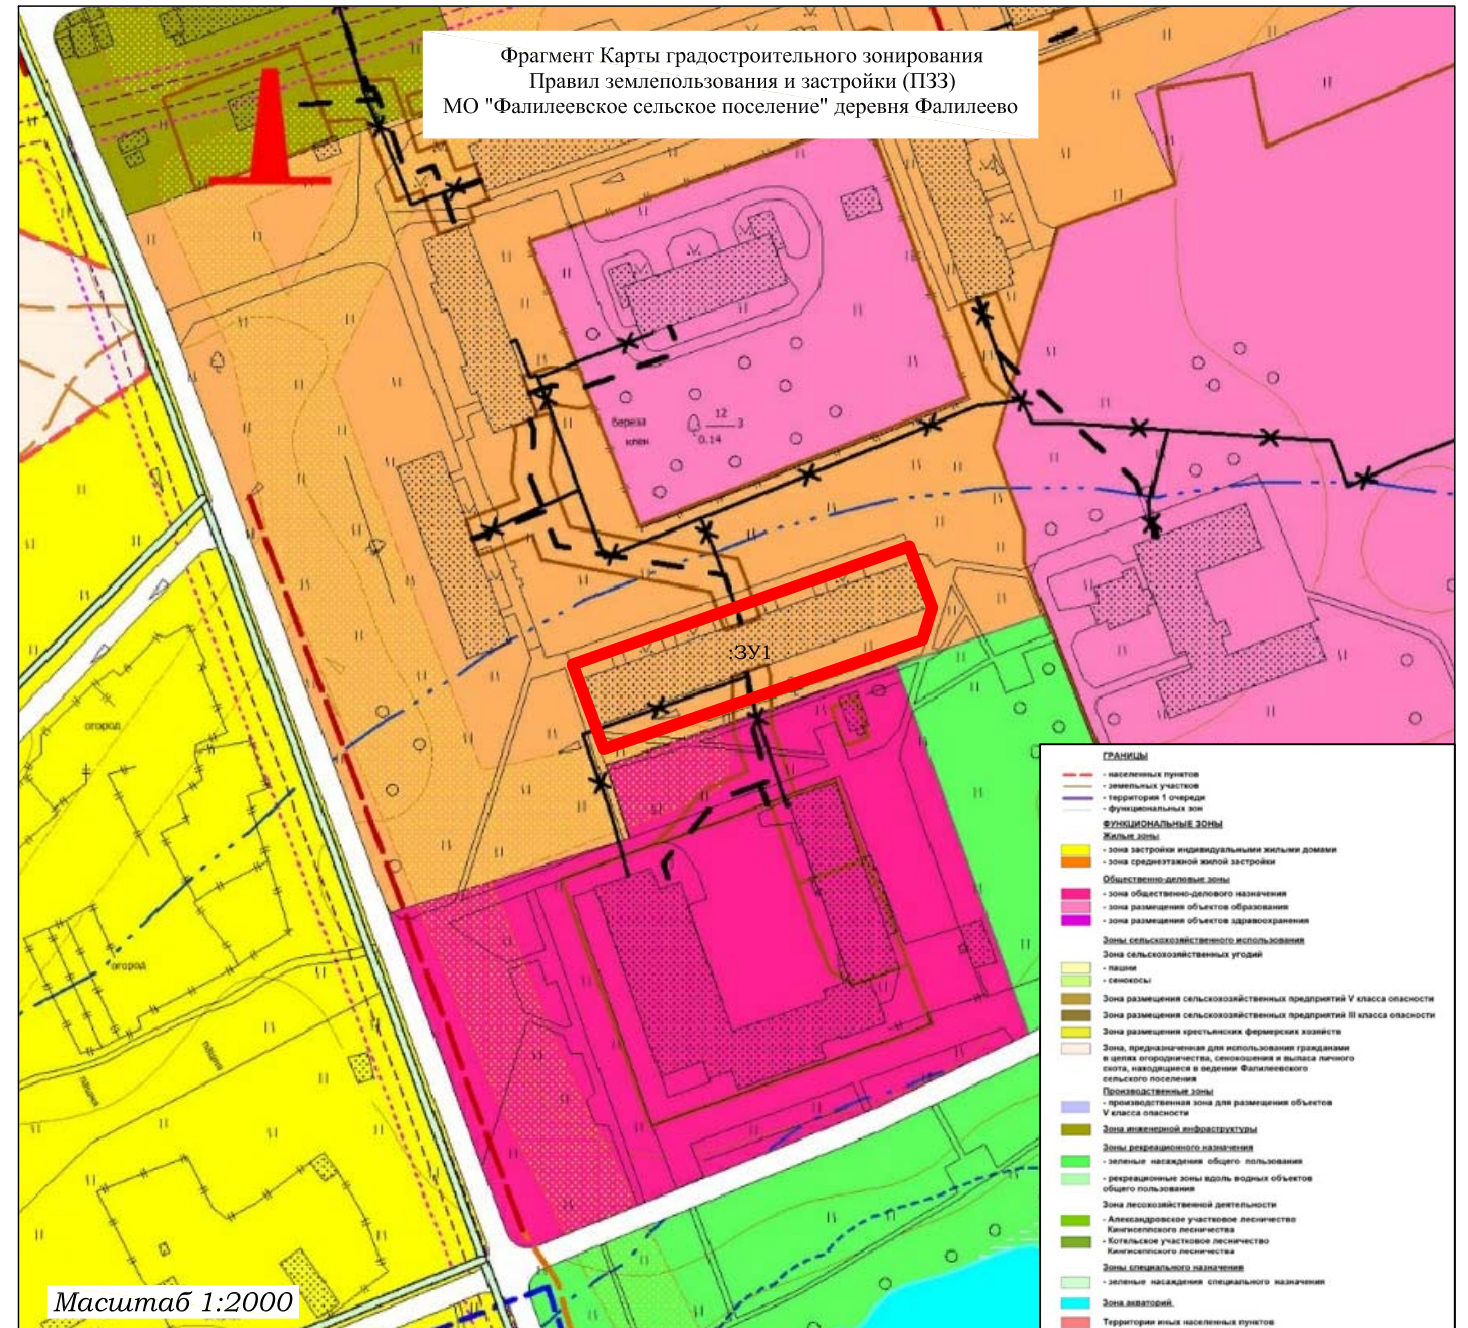


Информация к публичным слушаниям:
Схема расположения земельного участка
на территории кадастрового квартала 47:20:0509001, расположенного:
РФ, Ленинградская область, Кингисеппский муниципальный район,
Фалилеевское сельское поселение, дер. Фалилеево

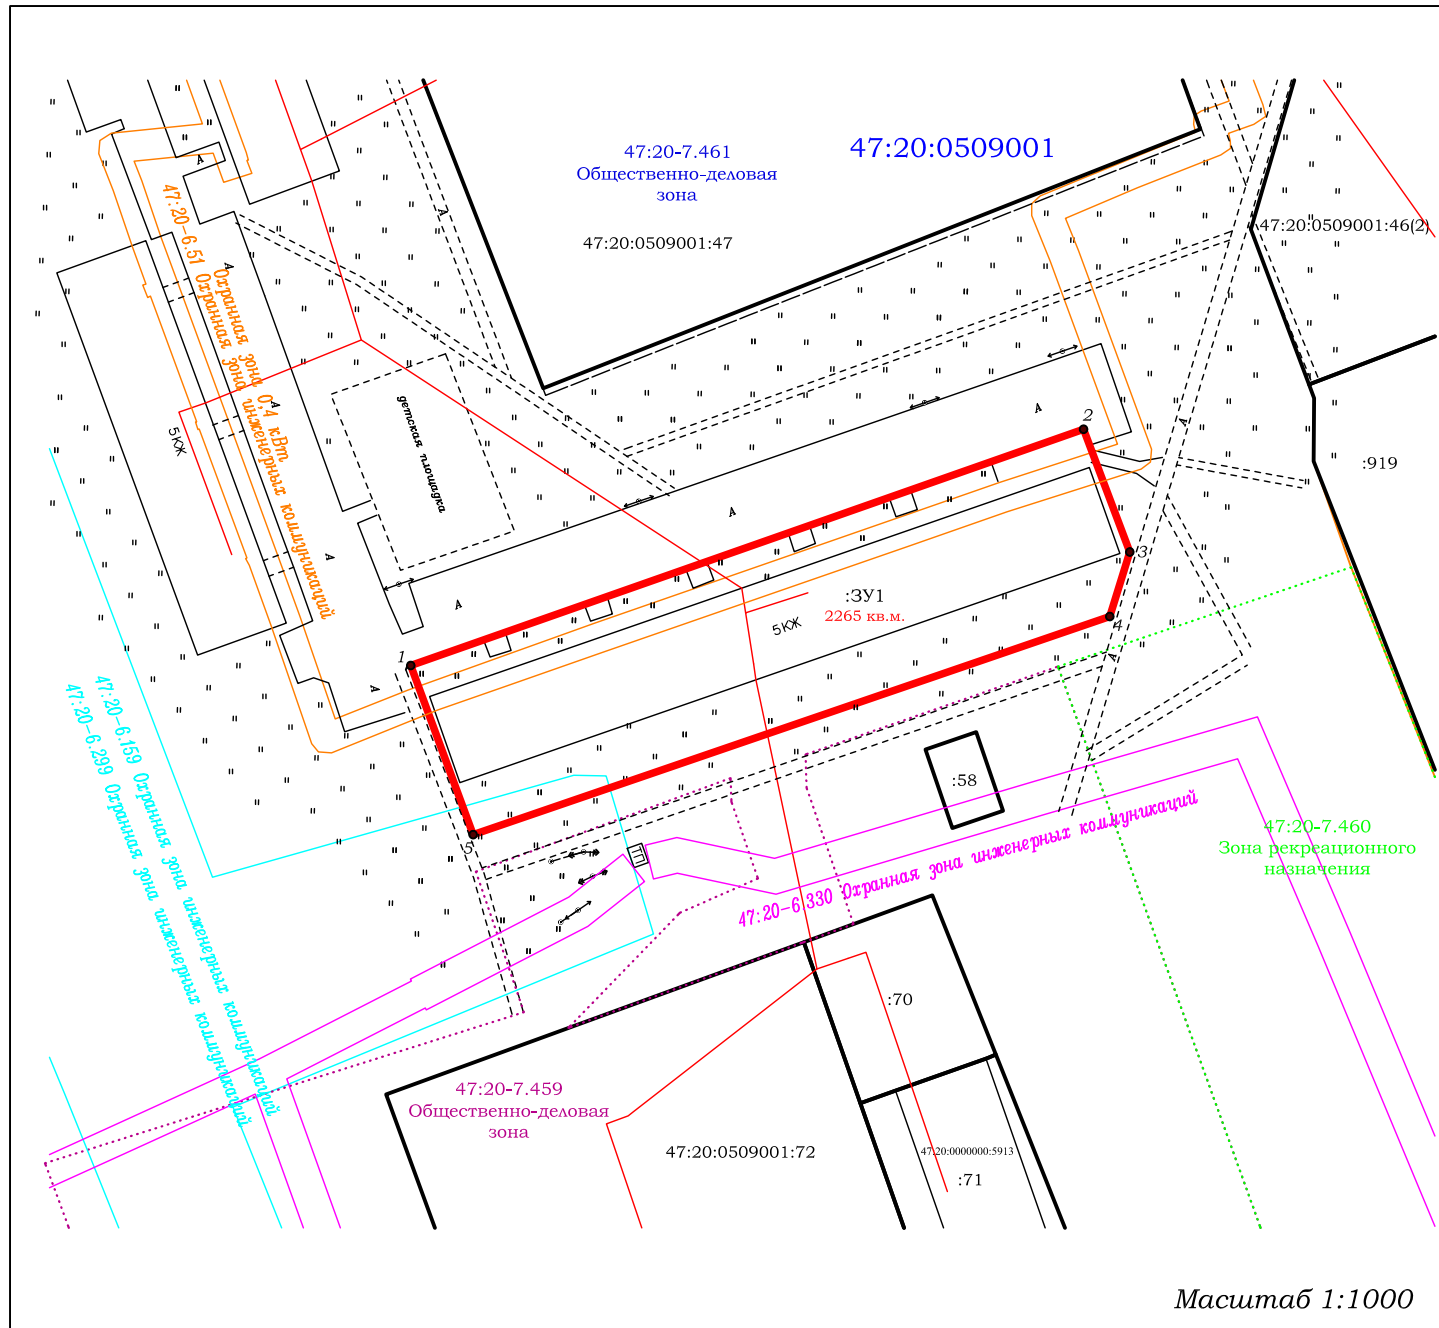

Условные обозначения:

- | | |
|--|---|
|  | граница образуемого земельного участка, площадью 2265 кв.м., образованного из свободных земель кадастрового квартала 47:20:0509001; |
| | вновь образованная часть границы, сведения о которой достаточны для определения ее местоположения; |
|  | существующая часть границы, имеющиеся в ГКН сведения о которой достаточны для определения ее местоположения; |
|  | черта населенного пункта; |
|  | граница кадастрового квартала; |
|  | обозначение характерной точки границы, сведения о которой позволяет однозначно определить ее положение на местности; |
|  | обозначение и площадь земельного участка. |
- 2265 кв.м.

Система координат МСК-47 зона 1		
Условный номер земельного участка : <u>391</u>		
Площадь земельного участка <u>2265 кв.м.</u>		
Обозначение характерных точек границ	Координаты, м	
	X	Y
	1	2
	1	392011.06
	2	392042.29
	3	392026.07
	4	392017.52
5	391988.68	1305684.33
		1305773.34
		1305779.46
		1305776.81
		1305692.60