
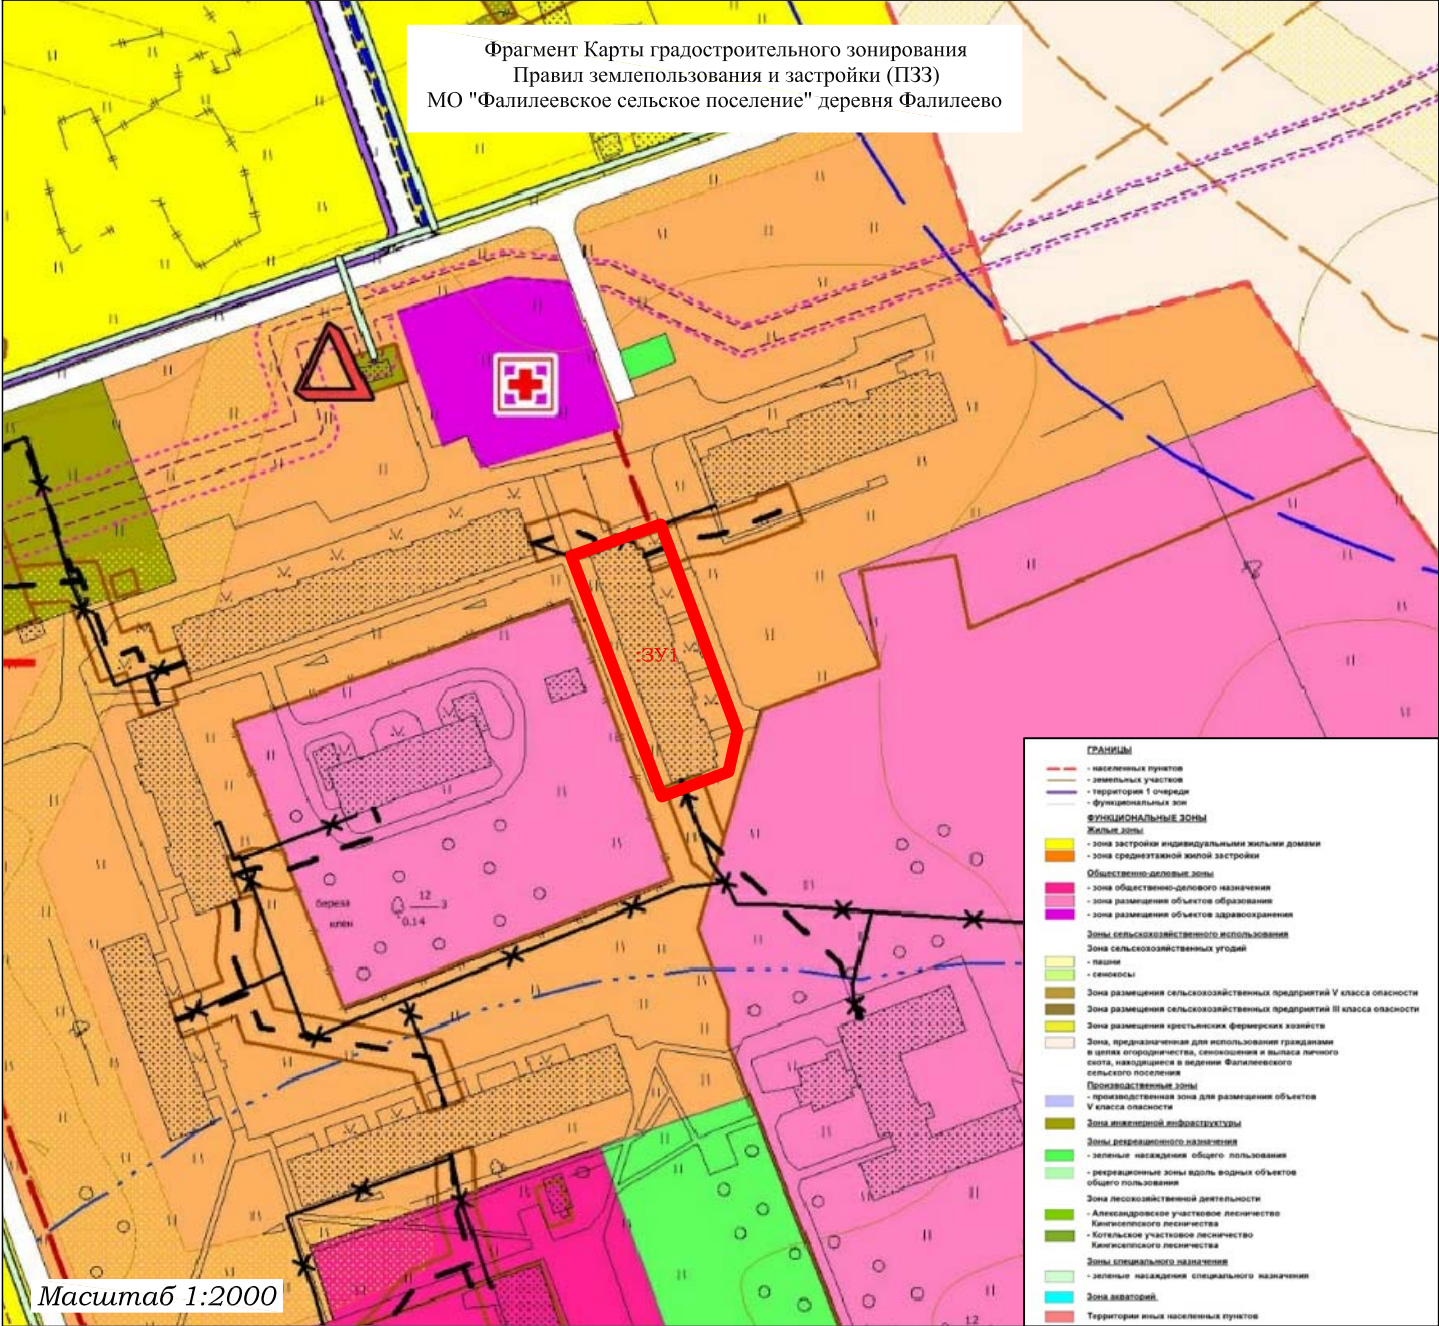


Информация к публичным слушаниям:
Схема расположения земельного участка
на территории кадастрового квартала 47:20:0509001, расположенного:
РФ, Ленинградская область, Кингисепский муниципальный район,
Фалилеевское сельское поселение, дер. Фалилеево

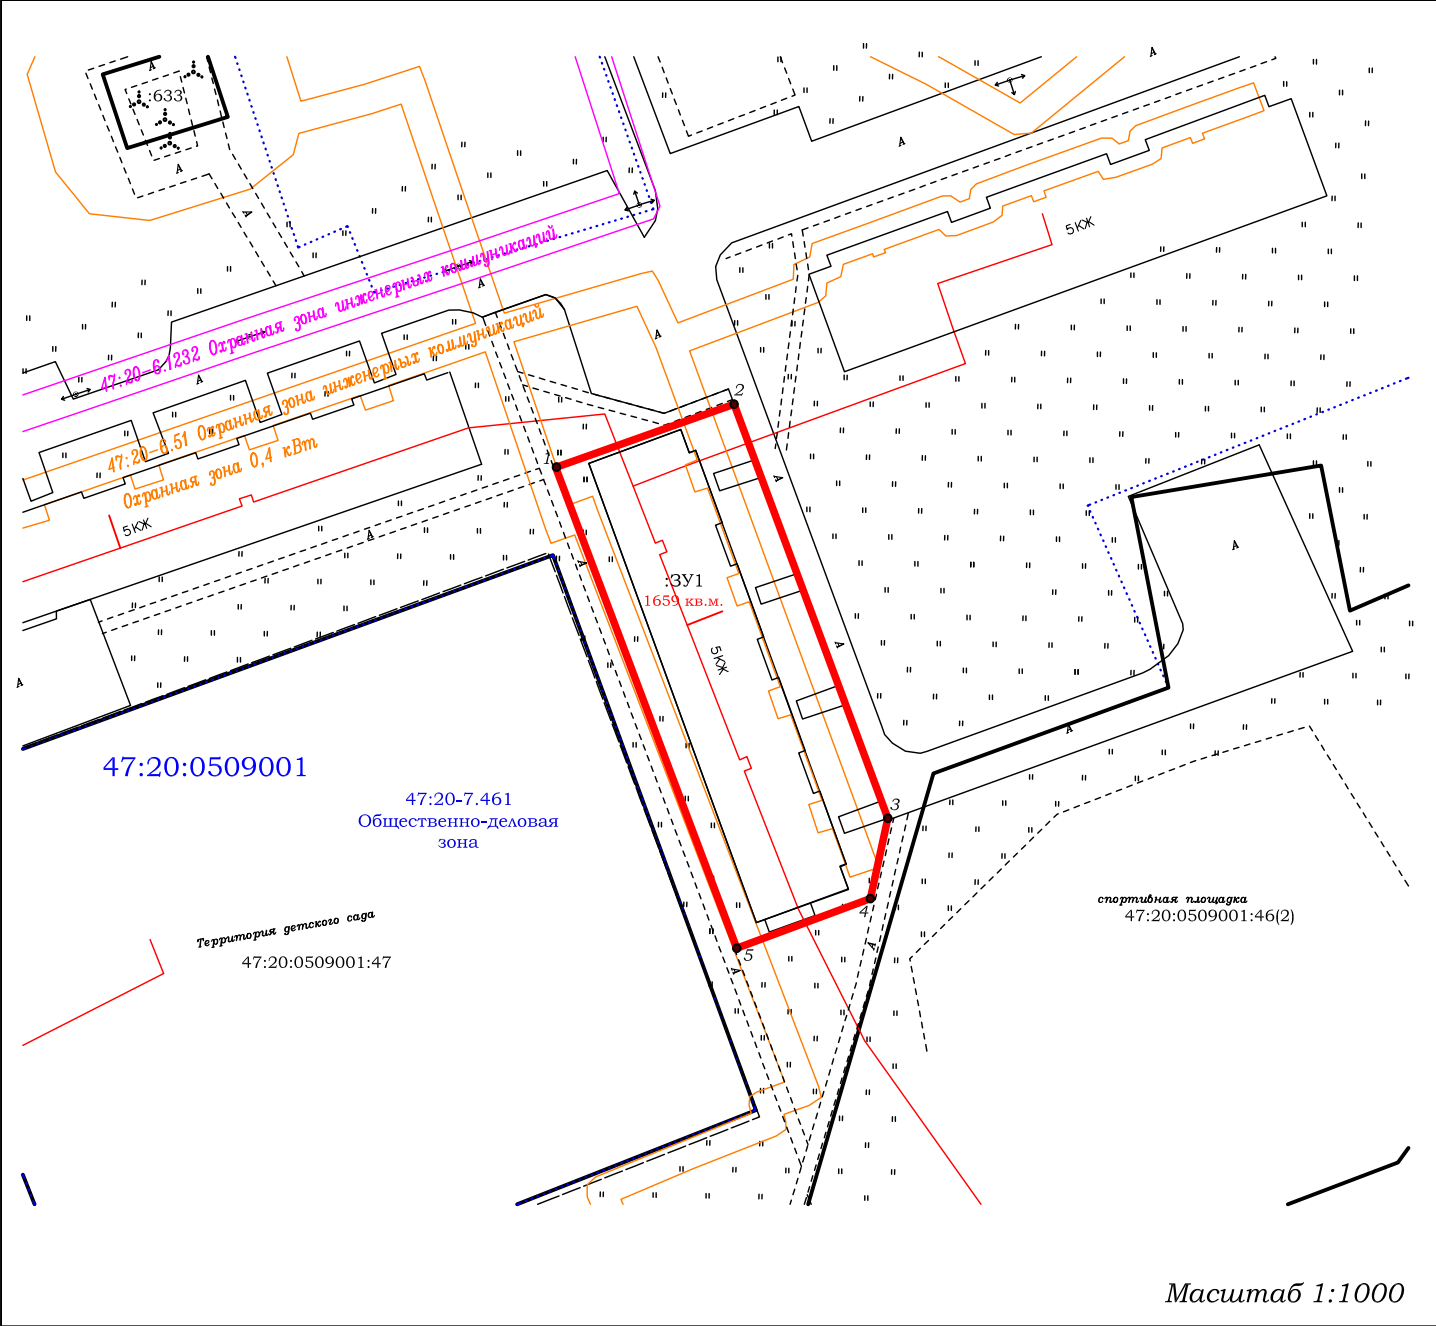

Условные обозначения:

- граница образуемого земельного участка, площадью 1659 кв.м., образованного из свободных земель кадастрового квартала 47:20:0509001;
- вновь образованная часть границы, сведения о которой достаточны для определения ее местоположения;
- существующая часть границы, имеющиеся в ГКН сведения о которой достаточны для определения ее местоположения;
- черта населенного пункта;
- граница кадастрового квартала;
- 1 • обозначение характерной точки границы, сведения о которой позволяет однозначно определить ее положение на местности;
- :ЗУ1 обозначение и площадь земельного участка.

Система координат МСК-47 зона 1			
Условный номер земельного участка :ЗУ1			
Площадь земельного участка 1659 кв.м.			
Обозначение характерных точек границ	Координаты, м		
	X	Y	
1	392167.00	1305762.32	
2	392175.36	1305785.92	
3	392120.59	1305806.25	
4	392109.97	1305803.94	
5	392103.40	1305786.27	