



КОМИТЕТ ГРАДОСТРОИТЕЛЬНОЙ ПОЛИТИКИ
ЛЕНИНГРАДСКОЙ ОБЛАСТИ

РАСПОРЯЖЕНИЕ

от 12 ноября 2021 года № 354

О внесении изменения в распоряжение Комитета градостроительной политики Ленинградской области от 21 июля 2021 года № 244 «О подготовке проекта планировки территории и проекта межевания территории с целью размещения линейного объекта «Программы газификации регионов РФ: «Газопровод межпоселковый до д. Косколово, д. Слободка, д. Югантово, д. Дубки, д. Ручьи, д. Вистино с отводом на Портовые сооружения Кингисеппского района Ленинградской области»

В соответствии со статьями 45, 46 Градостроительного кодекса Российской Федерации, частью 2 статьи 1 областного закона от 07 июля 2014 года № 45-оз «О перераспределении полномочий в области градостроительной деятельности между органами государственной власти Ленинградской области и органами местного самоуправления Ленинградской области», пунктом 2.6 Положения о Комитете градостроительной политики Ленинградской области, утвержденного постановлением Правительства Ленинградской области от 09 сентября 2019 года № 421, приказом Комитета градостроительной политики Ленинградской области от 09 сентября 2020 года № 50, на основании обращения представителя АО «Газпроектинжиниринг» П.Н. Крамарева, действующего на основании доверенности, выданной ООО «Газпром межрегионгаз» № 78/162-н/78-2020-5-894 (вх. № 01-08-1949/2021 от 29.10.2021):

1. Внести в распоряжение Комитета градостроительной политики Ленинградской области от 21 июля 2021 года № 244 «О подготовке проекта планировки территории и проекта межевания территории с целью размещения линейного объекта «Программы газификации регионов РФ: «Газопровод межпоселковый до д. Косколово, д. Слободка, д. Югантово, д. Дубки, д. Ручьи, д. Вистино с отводом на Портовые сооружения Кингисеппского района Ленинградской области» следующее изменение:


- приложение № 1 (схема границ проектирования) изложить в редакции согласно приложению к настоящему распоряжению.

2. Копию настоящего распоряжения направить ООО «Газпром межрегионгаз», главе муниципального образования Вистинское сельское поселение Кингисеппского муниципального района Ленинградской области, в администрацию Кингисеппского муниципального района Ленинградской области, а также разместить на официальном сайте Комитета градостроительной политики Ленинградской области в сети «Интернет».

Председатель комитета

И.Я. Кулаков

Схема границ территории проектирования

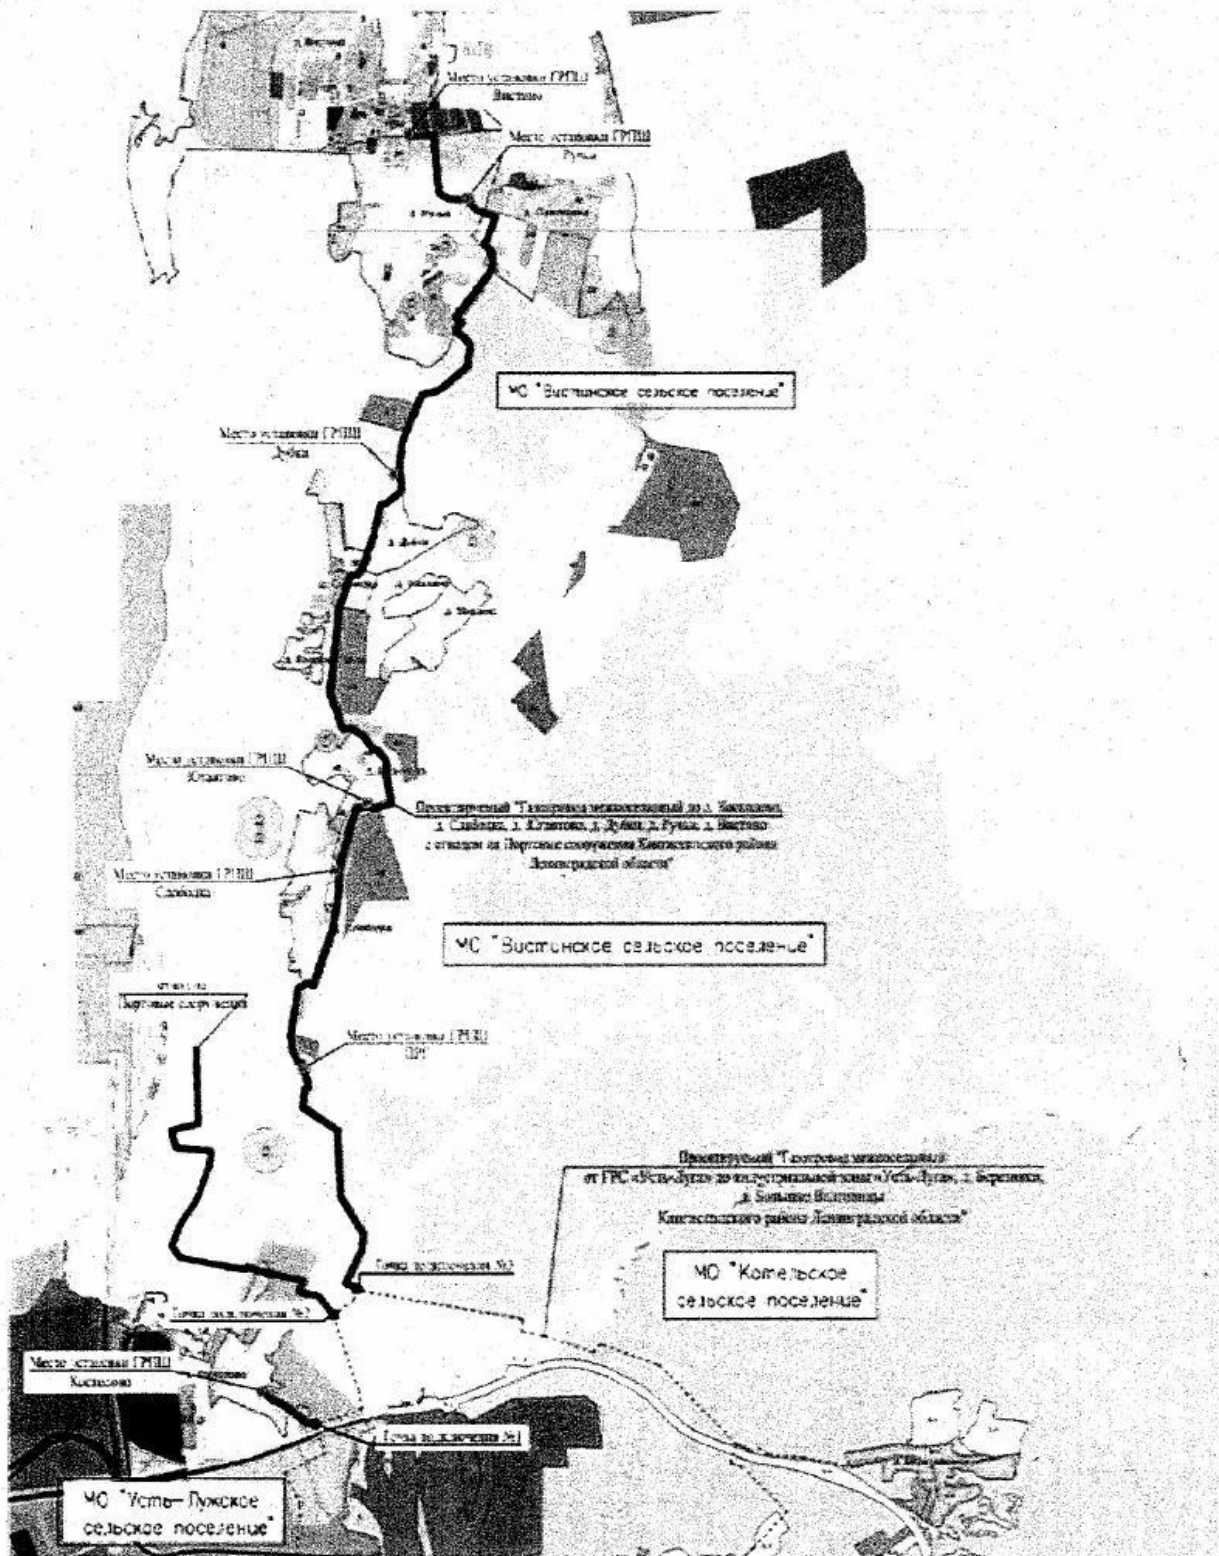

Граница территории, применительно к которой осуществляется подготовка документации по планировке территории