


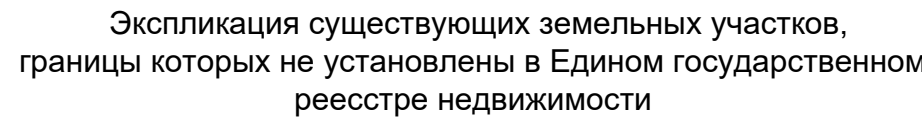

1:2000

[illegible][illegible]

Границы:

Границы и кадастровые номера существующих земельных участков, учтенных в Едином государственном реестре недвижимости

Границы и кадастровые номера земельных участков,
которые не определены в координатах в едином государственном
реестре недвижимости

Сохраняемые

Земельные уч

[illegible]

Неразмежеванная территория

Объекты капитального строительства

Объекты инженерной инфраструктуры:

Теплосеть

Abstract

Подземный водовод

Воздушные линии электропередач низкого напряжения

Воздушные линии электропередач высокого напряжения

Сети связи

Границы зон с особыми условиями использования территории:

Охранная зона тепловых сетей

Охранная зона объектов связи

Охранная зона объектов электросетевого хозяйства

Водоохранная зона

Третий пояс зоны санитарной охраны источника водоснабжения

Санитарно-защитная полоса водовода

Зона затопления в отношении территорий, прилегающих к реке Луга в г.

Кингисепп, затопливаемых при половодьях и паводках однопроцентной заболоченности (заболоченности: свыше 100 га)

===== (===== -Data File = 1000000)

Зона подтопления в отношении территории, прилегающей к зоне затопления, превышающее уровень грунтовых вод которой обусловливается подпором вод,

уровнями высоких вод реки Луга в г. Кингисепп Ленинградской области

Примечание: 1. Особо охраняемые природные территории в границах проектирования отсутствуют;
2. территорий объектов культурного наследия в границах проектирования отсутствуют;
3. лесничества, участковые лесничество, лесные кварталы, лесотаксационные выделы в границах проектирования отсутствуют.

						ПРОЕКТ ПЛАНИРОВКИ ТЕРРИТОРИИ И ПРОЕКТ МЕЖЕВАНИЯ ТЕРРИТОРИИ МИКРОРАЙОНА "ЛЕСОБИРЖА" г. КИНГИСЕПА ЛЕНИНГРАДСКОЙ ОБЛАСТИ				
Директор	Митягин С. Д.					Материалы по обоснованию		Стадия	Лист	Листов
Рук. проекта	Саламатова Е. А.							ПМТ	1	1
Разработчик	Шелелю Ю. А.					Чертеж межевания территории в составе материалов по обоснованию проекта межевания территории М 1:2000		ООО "НИИ ПГ"		