


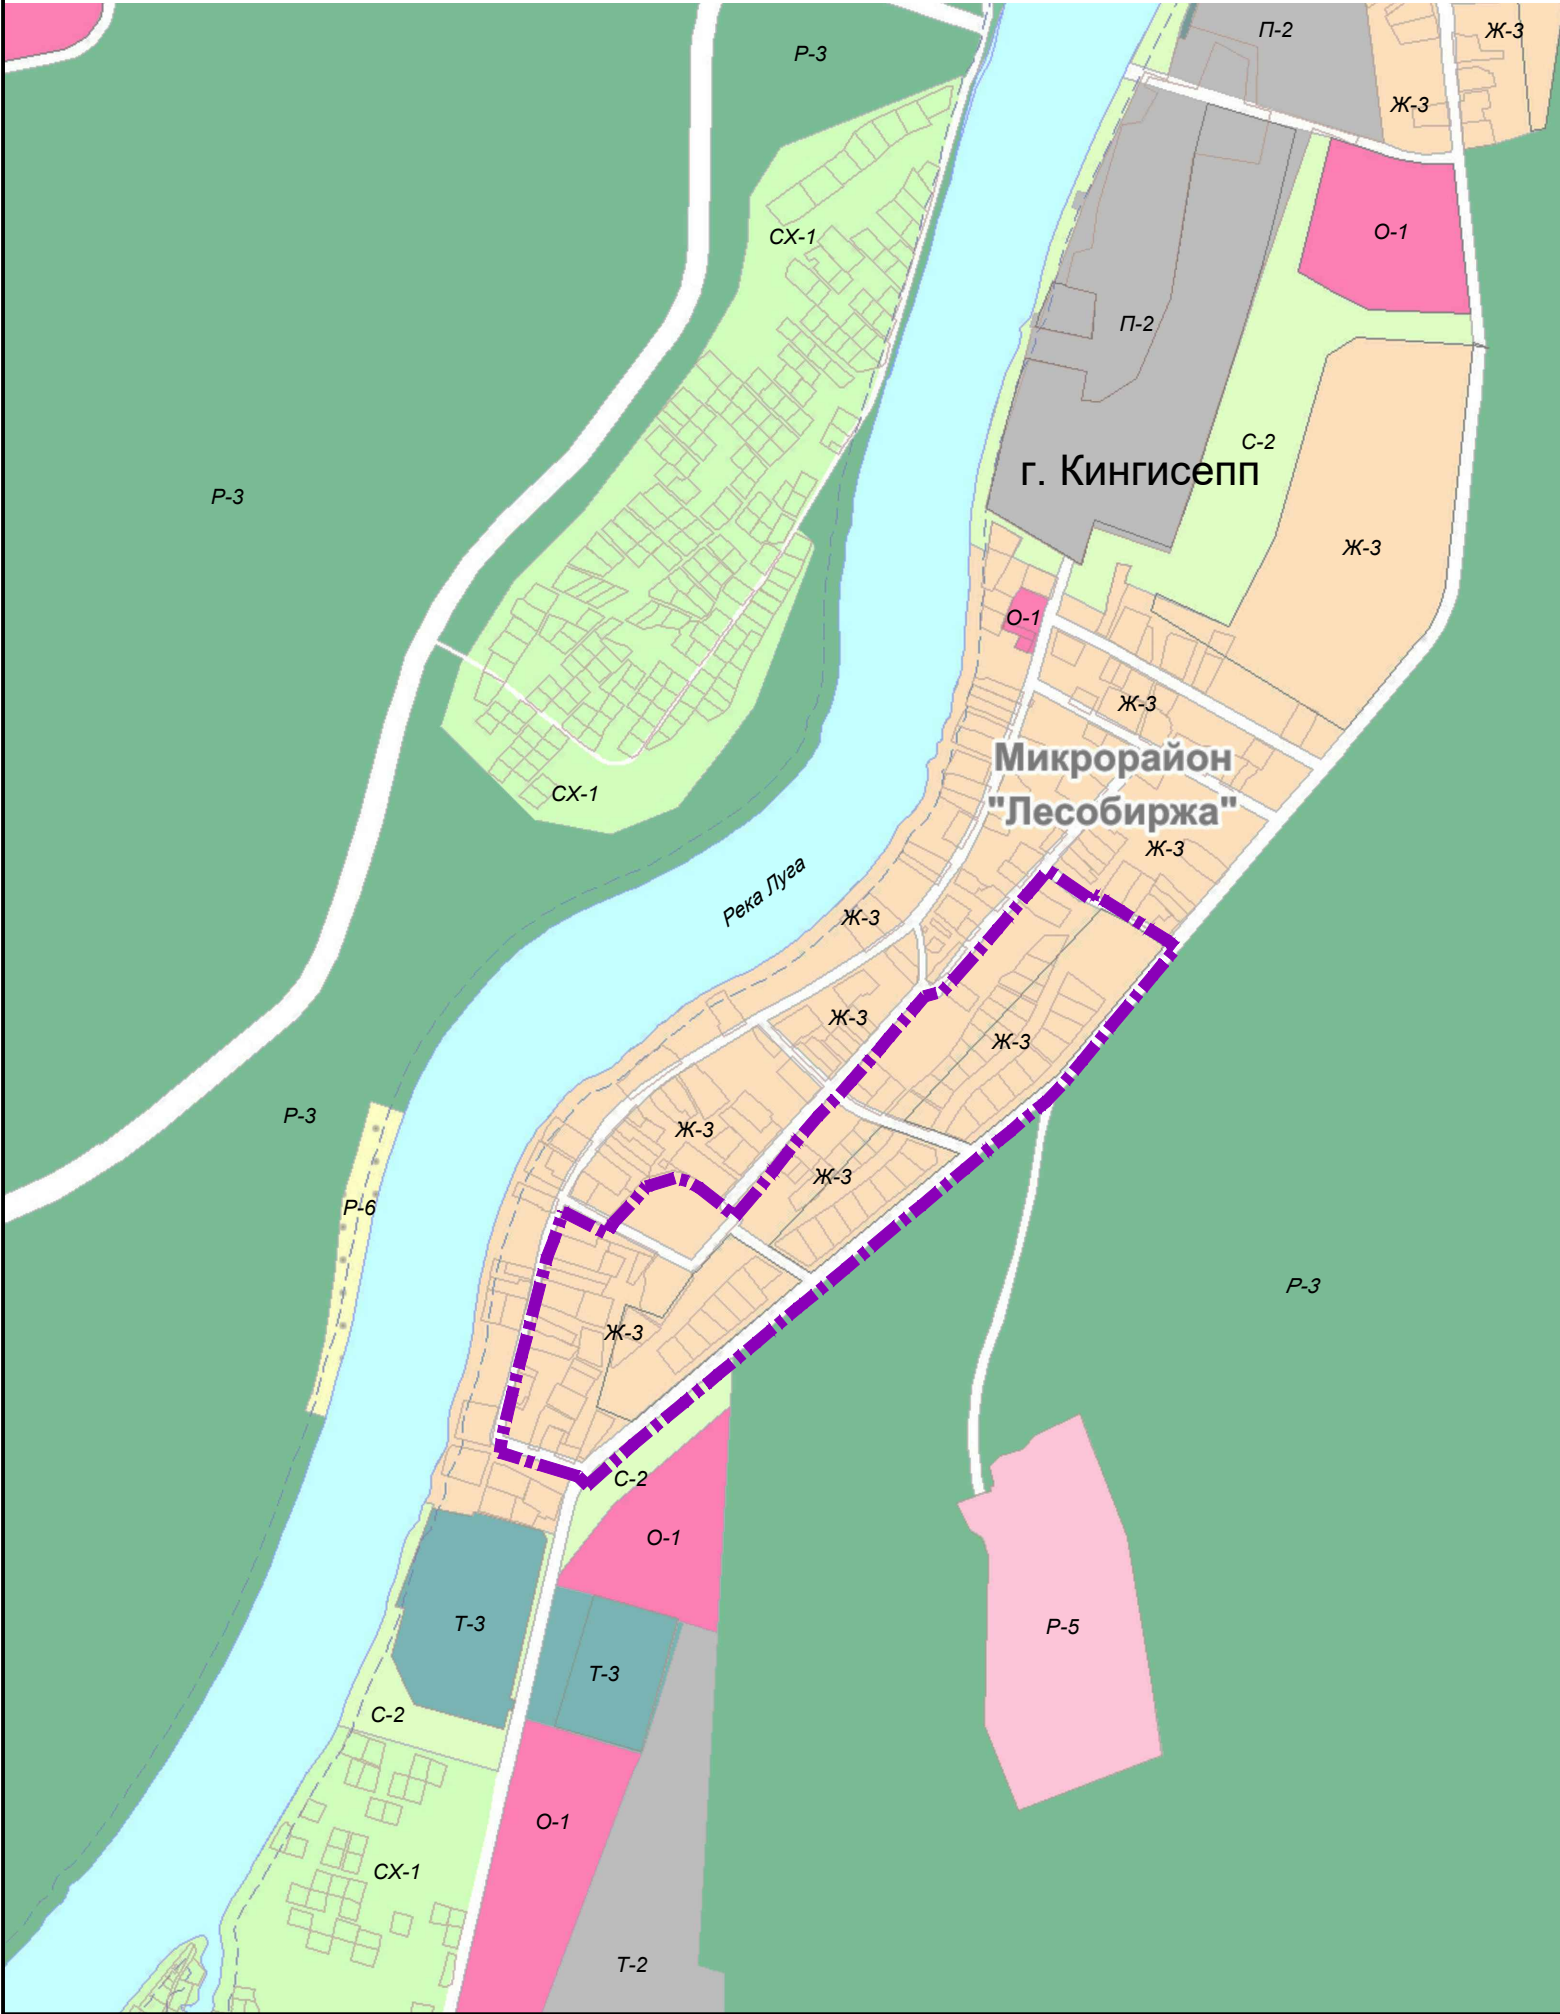

ПРОЕКТ ПЛАНИРОВКИ ТЕРРИТОРИИ И ПРОЕКТ МЕЖЕВАНИЯ ТЕРРИТОРИИ МИКРОРАЙОНА "ЛЕСОБИРЖА" г. КИНГИСЕППА ЛЕНИНГРАДСКОЙ ОБЛАСТИ


Фрагмент карты планировочной структуры территории города Кингисеппа с отображением границ элемента планировочной структуры
М 1:10000



УСЛОВНЫЕ ОБОЗНАЧЕНИЯ:



Границы территории, в отношении которой осуществляется подготовка документации по планировке территории

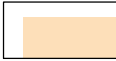

Зона застройки индивидуальными жилыми домами (Ж-3)

						ПРОЕКТ ПЛАНИРОВКИ ТЕРРИТОРИИ И ПРОЕКТ МЕЖЕВАНИЯ ТЕРРИТОРИИ МИКРОРАЙОНА "ЛЕСОБИРЖА" г. КИНГИСЕППА ЛЕНИНГРАДСКОЙ ОБЛАСТИ			
						Материалы по обоснованию	Стадия	Лист	Листов
							ППТ	1	10
Директор	Митягин С. Д.					Фрагмент карты планировочной структуры территории города Кингисеппа с отображением границ элемента планировочной структуры М 1:10000	ООО "НИИ ПГ"		
Рук. проекта	Саламатова Е.А.								
Разработал	Антипова И.Д.								