


**ПРОЕКТ ПЛАНИРОВКИ И ПРОЕКТ МЕЖЕВАНИЯ ТЕРРИТОРИИ
ПРОМЫШЛЕННОГО ПАРКА ПО ХРАНЕНИЮ И ПЕРЕВАЛКЕ
МИНЕРАЛЬНЫХ УДОБРЕНИЙ С ЖЕЛЕЗНОДОРОЖНОЙ
ИНФРАСТРУКТУРОЙ В ГРАНИЦАХ МУНИЦИПАЛЬНОГО ОБРАЗОВАНИЯ
ВИСТИНСКОЕ СЕЛЬСКОЕ ПОСЕЛЕНИЕ КИНГИСЕППСКОГО
МУНИЦИПАЛЬНОГО РАЙОНА ЛЕНИНГРАДСКОЙ ОБЛАСТИ**

Старое Гарколово

Карта планировочной структуры территории

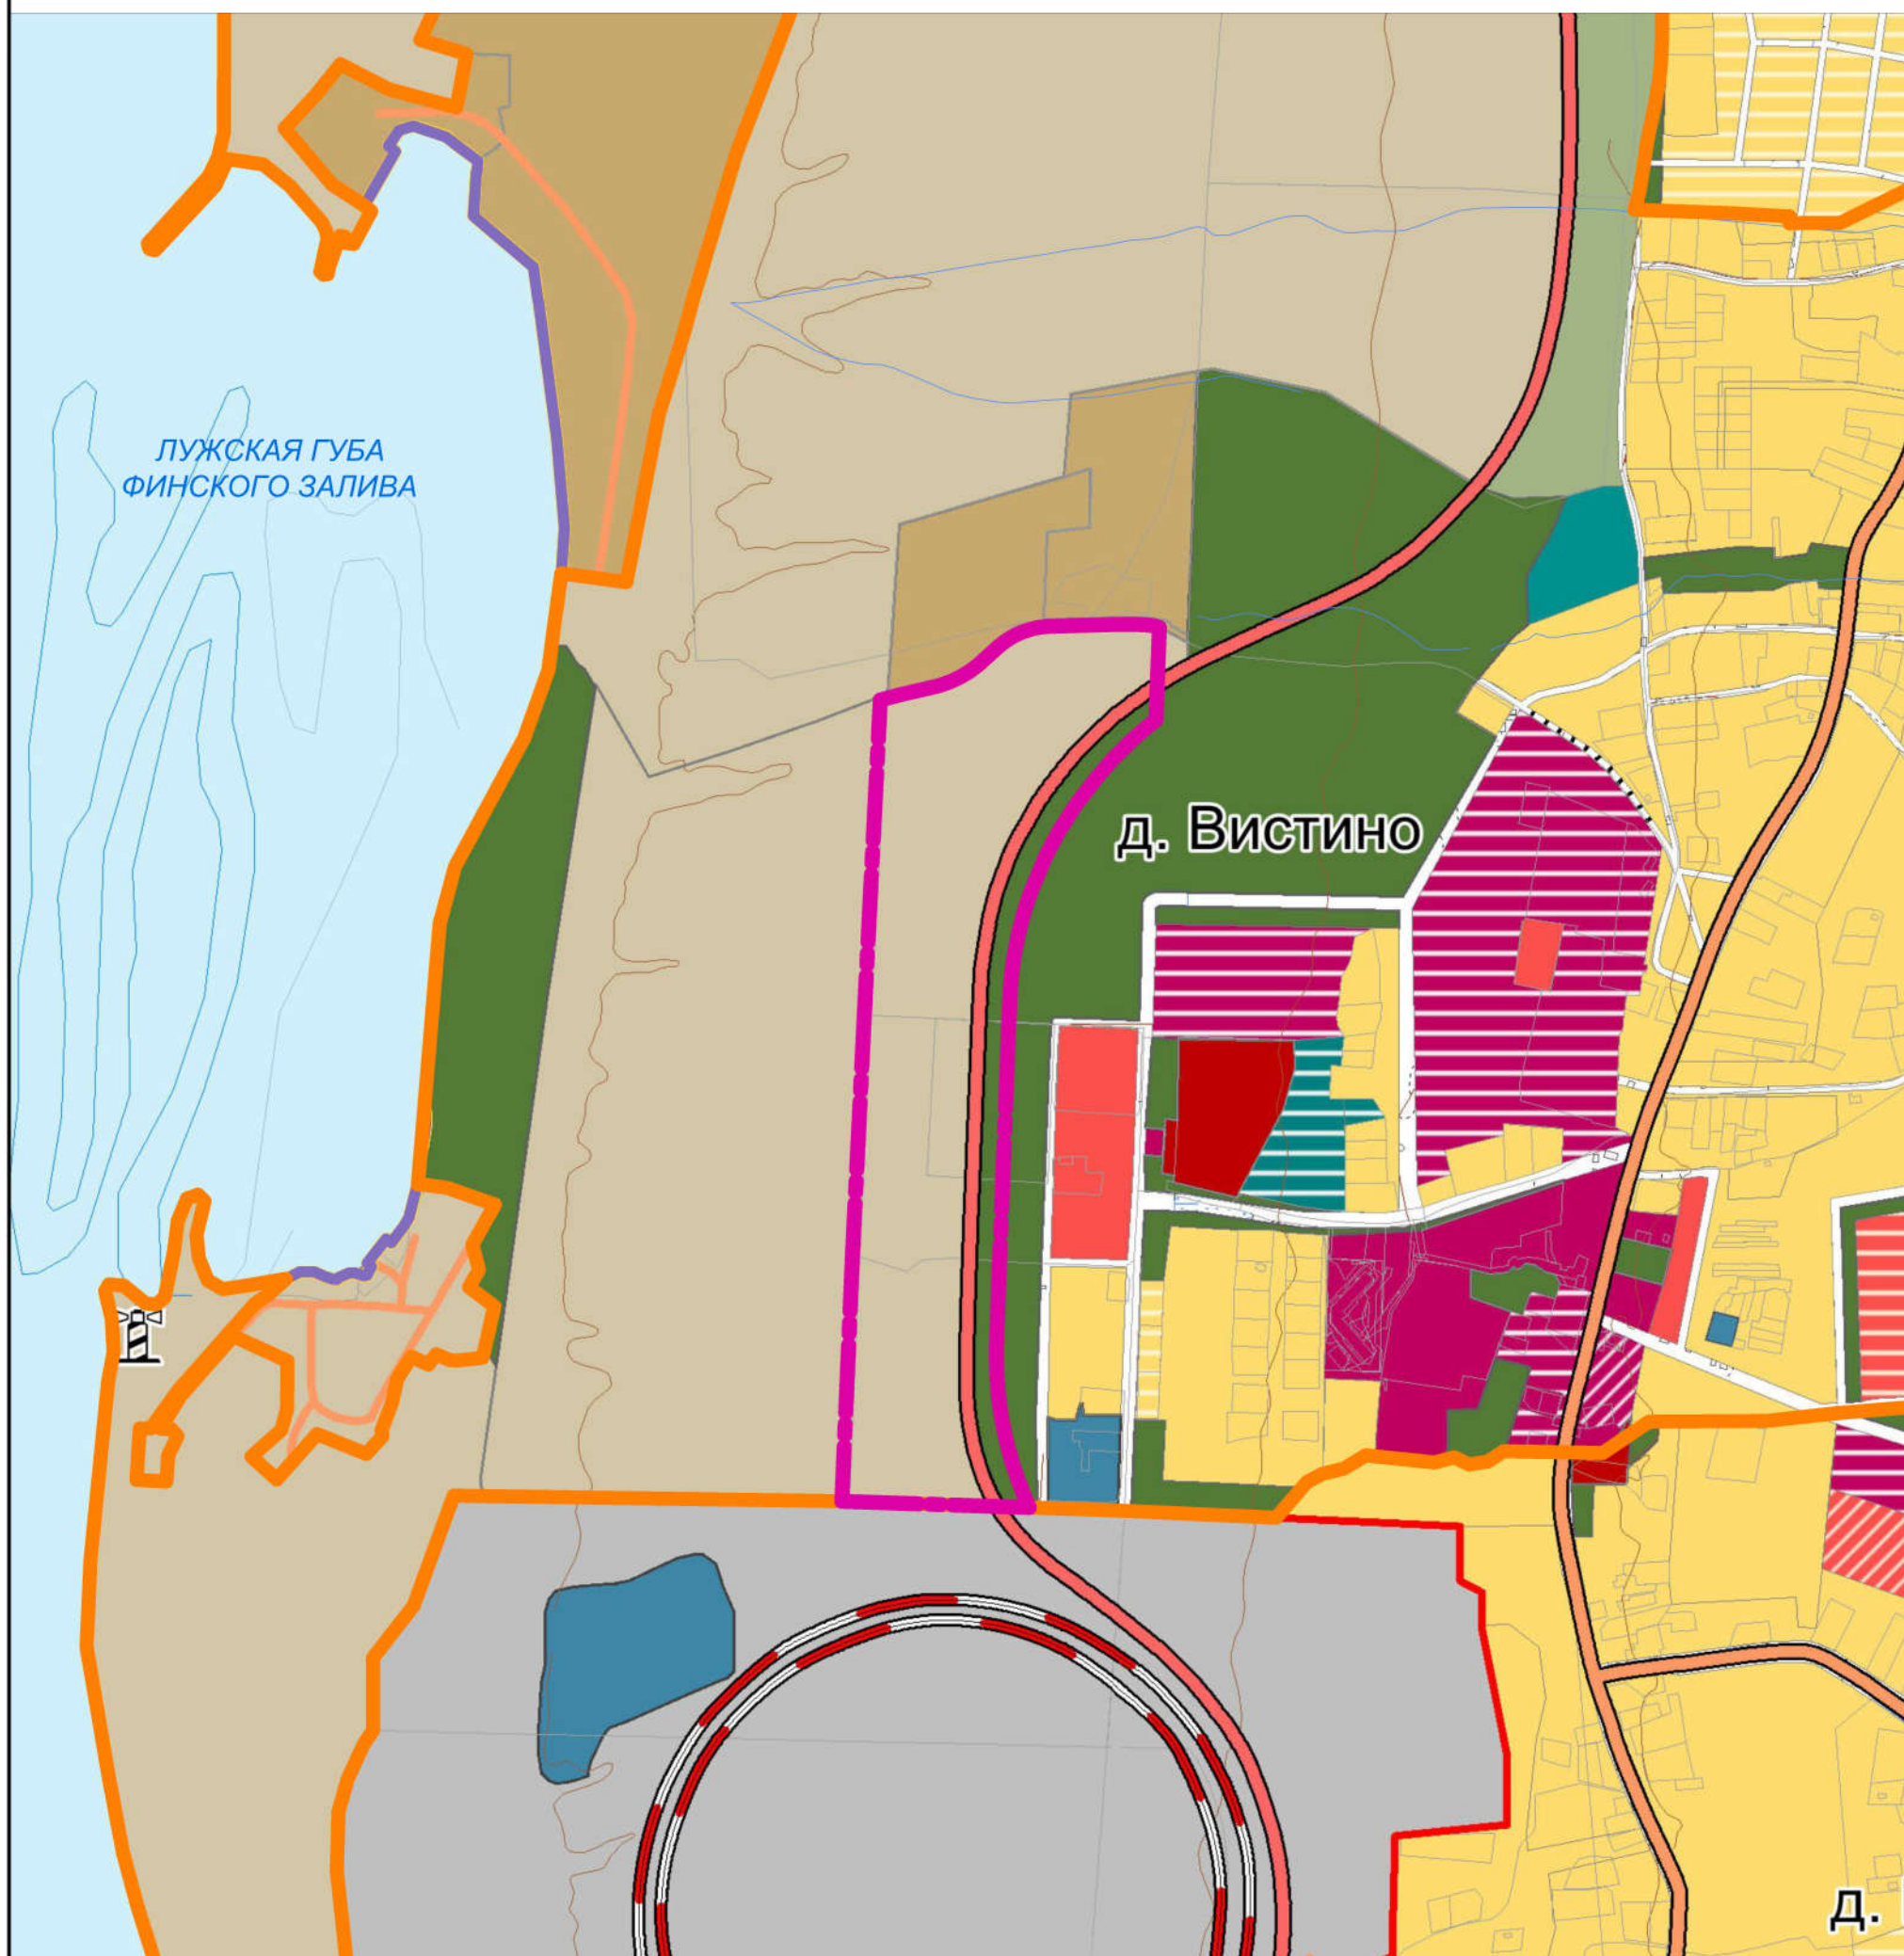

УСЛОВНЫЕ ОБОЗНАЧЕНИЯ

- | | |
|---|--|
|  | границы сельского поселения |
|  | границы населенных пунктов |
|  | границы проектирования |
|  | зона портовых комплексов |
|  | зона зеленых насаждений
общего пользования |
|  | планируемая автодорога
регионального значения |

						160-116/08/2017-ПП			
						Проект планировки территории			
						Материалы по обоснованию. Графическая часть.	Стадия	Лист	Листов
Рук. проекта	И. Попова						ПП	1	9
Архитектор	Г. Маукиева					Карта планировочной структуры территории М 1:10 000	ООО «НИИ ПГ» Санкт-Петербург		
Архитектор	И. Калужских								