




ПРОЕКТ ПЛАНИРОВКИ И ПРОЕКТ МЕЖЕВАНИЯ ТЕРРИТОРИИ ПРОМЫШЛЕННОГО ПАРКА ПО ХРАНЕНИЮ И ПЕРЕВАЛКЕ МИНЕРАЛЬНЫХ УДОБРЕНИЙ С ЖЕЛЕЗНОДОРОЖНОЙ ИНФРАСТРУКТУРОЙ В ГРАНИЦАХ МУНИЦИПАЛЬНОГО ОБРАЗОВАНИЯ ВИСТИНСКОЕ СЕЛЬСКОЕ ПОСЕЛЕНИЕ КИНГИСЕППСКОГО МУНИЦИПАЛЬНОГО РАЙОНА ЛЕНИНГРАДСКОЙ ОБЛАСТИ

Схема местоположения существующих объектов капитального строительства, объектов, подлежащих сносу, объектов незавершенного строительства

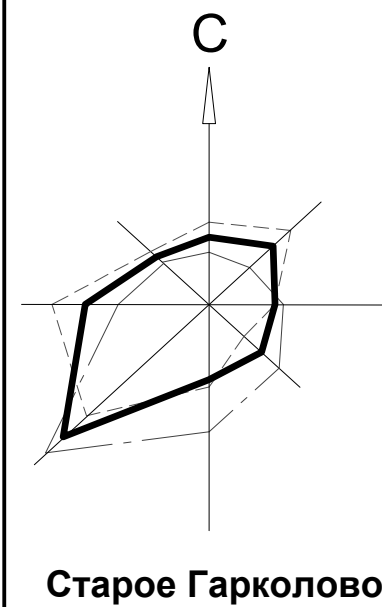

Экспликация земельных участков				
№ п/п	Кадастровый №	Вид разрешенного использования	Код ВРИ	Площадь земельного участка, м²
1	47:20:0000000:14831	Склады	6.9	222420,4

- УСЛОВНЫЕ ОБОЗНАЧЕНИЯ**
- границы населенных пунктов
 - границы проектирования
 - границы земельных участков, прошедших государственный кадастровый учет
 - номер участка по экспликации
 - грунтовое покрытие
 - территории, покрытые древесной и кустарниковой растительностью
 - территории, покрытые луговой растительностью
 - огороды
 - здания, не оформленные правами пользования, подлежащие сносу
 - водоем
 - придорожные канавы
 - ЭЛЕМЕНТЫ СУЩЕСТВУЮЩЕГО ТРАНСПОРТНОГО ОБЕСПЕЧЕНИЯ
 - дороги с твердым покрытием
 - грунтовые дороги
 - ОБЪЕКТЫ ИНЖЕНЕРНОЙ ИНФРАСТРУКТУРЫ
 - воздушные линии электропередачи, 10 кВ
 - сети водоотведения

160-116/08/2017-ПП				
Проект планировки территории				
Рук. проекта	И. Попова	Материалы по обоснованию. Графическая часть.	Стадия	Лист
Архитектор	Г. Муравьев		ПП	2
Архитектор	И. Колупакин	Схема местоположения существующих объектов капитального строительства		9
ООО «НИИ ПГ» Санкт-Петербург				