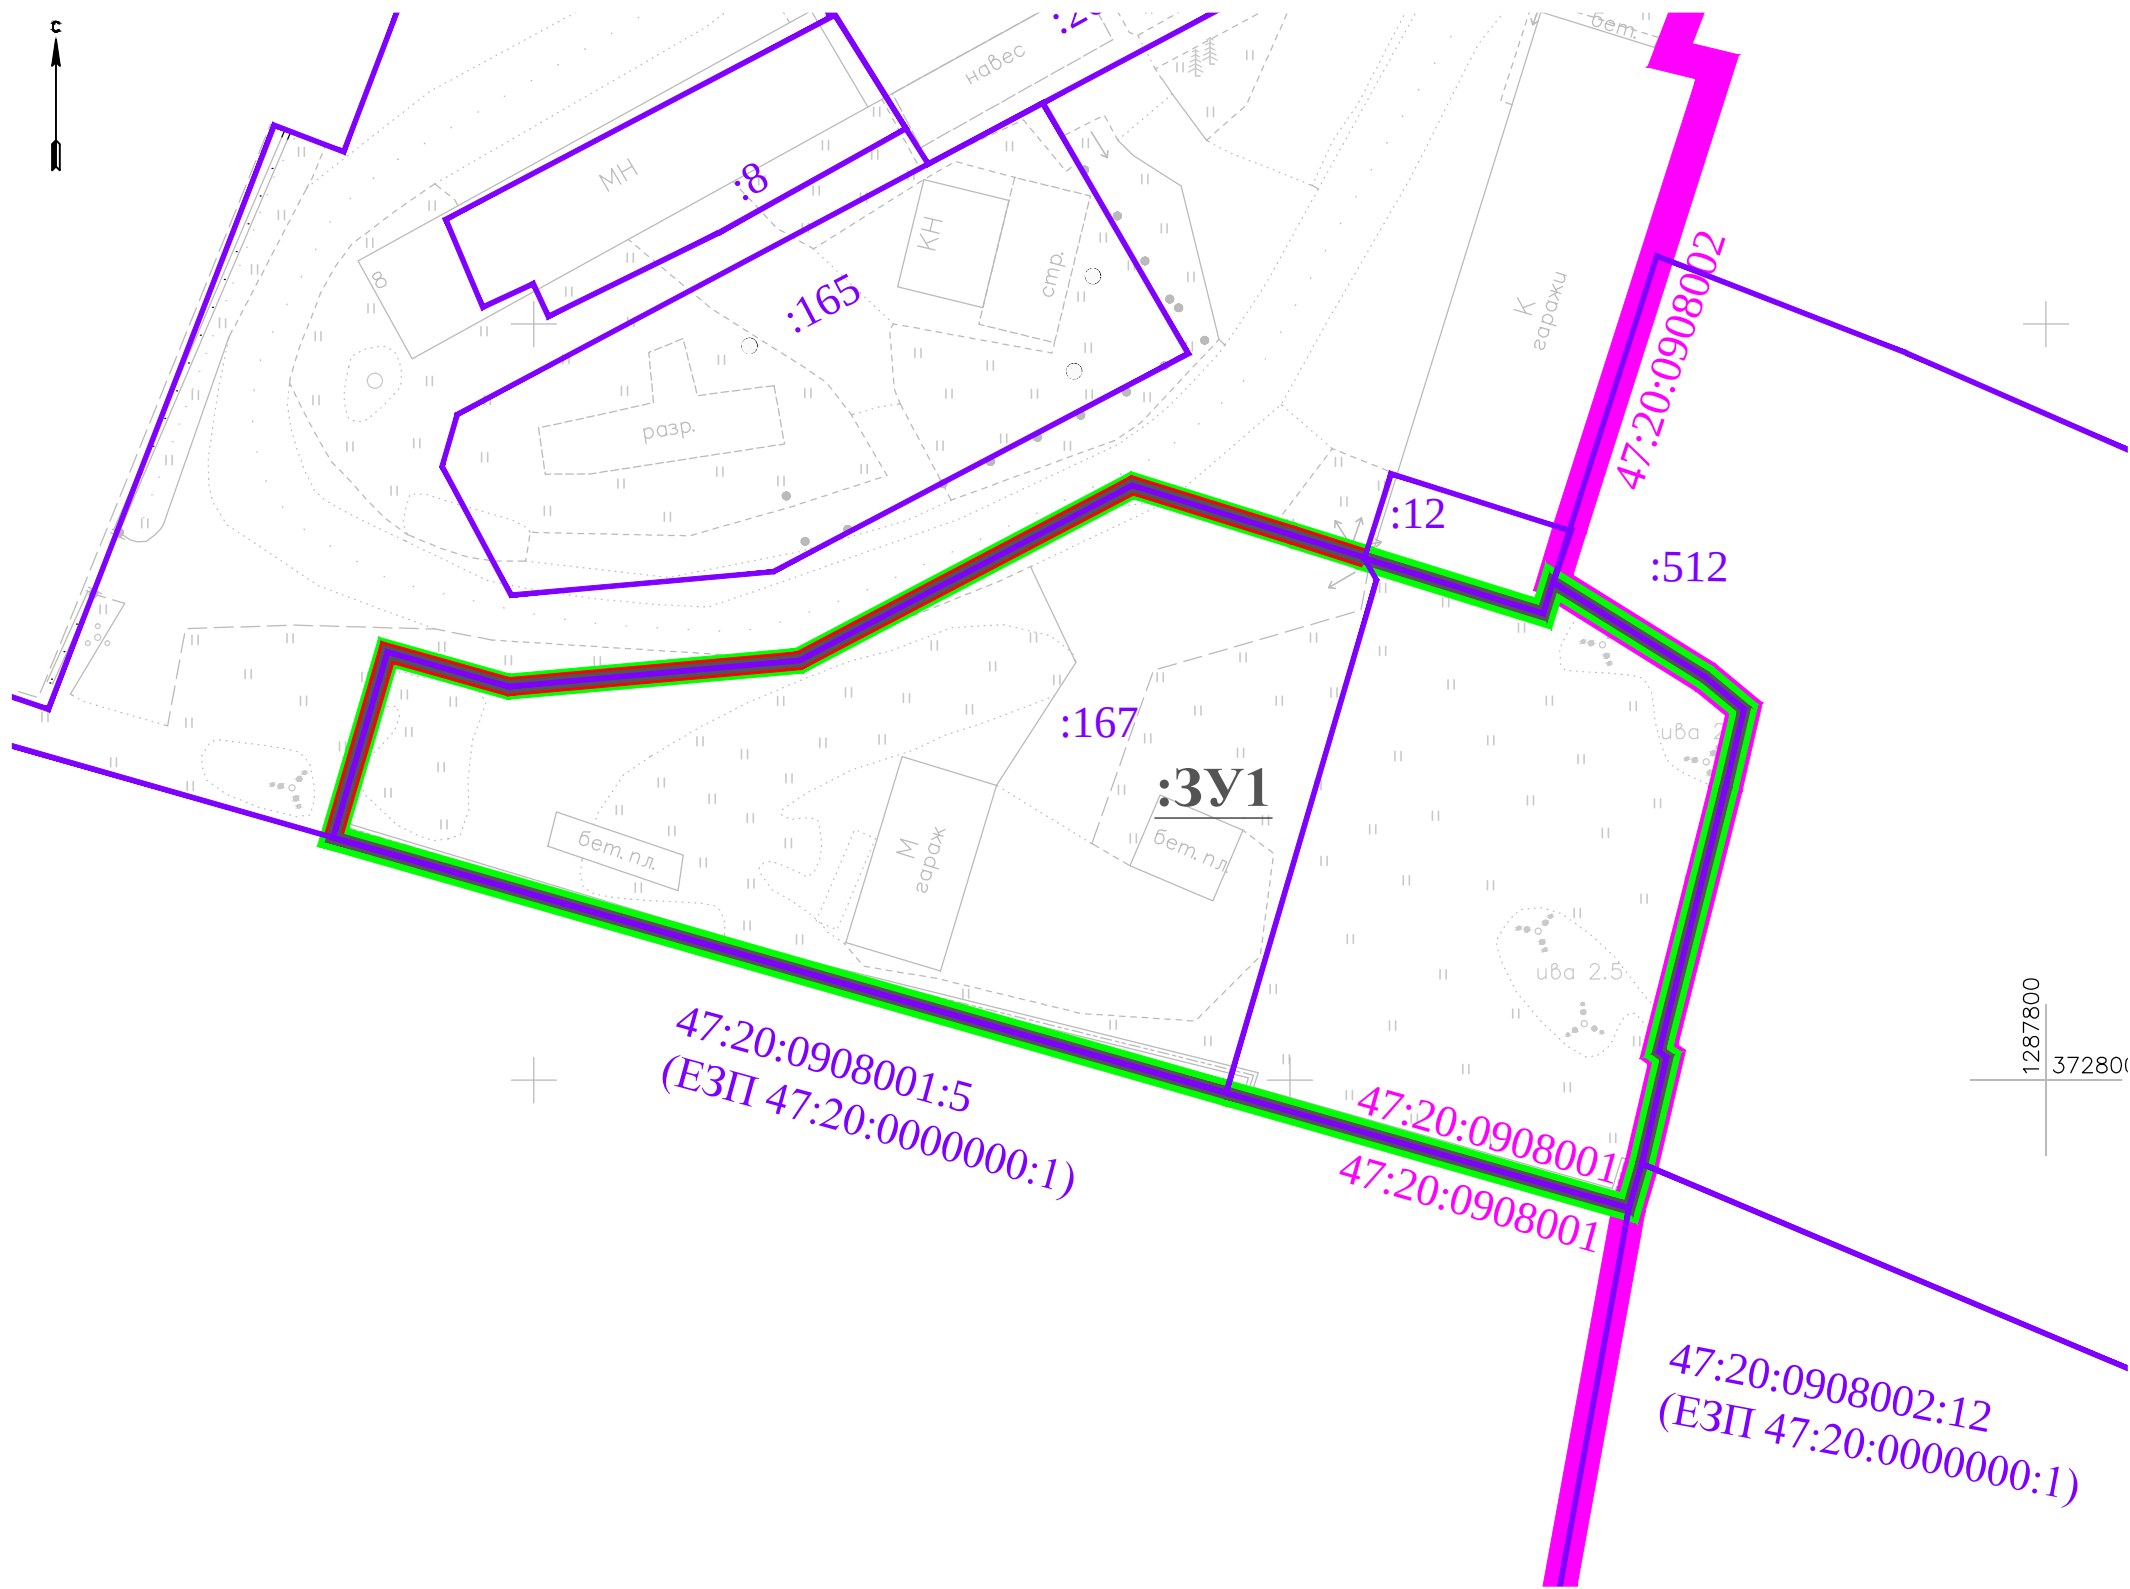
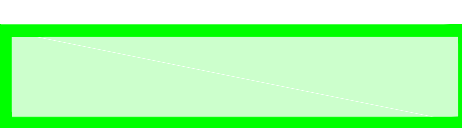


Проект межевания территории, расположенной в г. Кингисепп Кингисеппского муниципального района Ленинградской области, в целях перераспределения земель неразграниченной государственной собственности и земельного участка с кадастровым номером 47:20:0908001:167

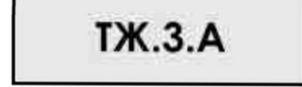


*Выкопировка из карты градостроительного зонирования ПЗЗ МО "Кингисеппское городское поселение" МО "Кингисеппский муниципальный район" Ленинградской области

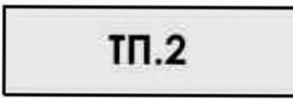
 - Границы территории, в отношении которой утвержден проект межевания территории

Территориальные зоны

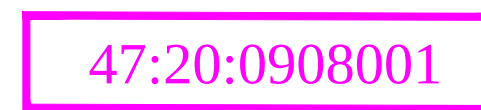
Жилые зоны

-  ТЖ.1 Зона застройки индивидуальными жилыми домами (ТЖ.1)
-  ТЖ.3 Зона застройки многоквартирными и среднеэтажными жилыми домами (ТЖ.3)
-  ТЖ.3.А Подзона застройки многоквартирными и среднеэтажными жилыми домами

Производственные зоны, зоны инженерной и транспортной инфраструктуры

-  ТП.2 Производственная зона (ТП.2)
-  ТИ.1 Зона инженерной инфраструктуры

Условные обозначения:

-  - Границы территории, в отношении которой утвержден проект межевания территории
-  3У:1 - Границы образуемых земельных участков
-  - Устанавливаемые красные линии
-  47:20:0908001 - Границы и номера кадастровых кварталов
-  :9 - Границы и кадастровые номера существующих земельных участков, сведения о которых содержатся в ЕГРН

						Проект межевания территории, расположенной в г. Кингисепп Кингисеппского муниципального района Ленинградской области, в целях перераспределения земель неразграниченной государственной собственности и земельного участка с кадастровым номером 47:20:0908001:167				
Изм.	Кол.уч.	Лист	Ндок.	Подпись	Дата	Чертеж межевания территории. Демонстрационный материал для публичных слушаний.		Статья	Лист	Листов
Разработал	Коппалова				2024			ПМТ	1	1
Проверил	Зюбан				2024					
						М 1:1000				
Н. контр.	Кочетова				2024					