



Документация по планировке территории, предусматривающая размещение линейного объекта
«Автодорога РОК» на территории Вистинского сельского поселения Кингисеппского муниципального района Ленинградской области

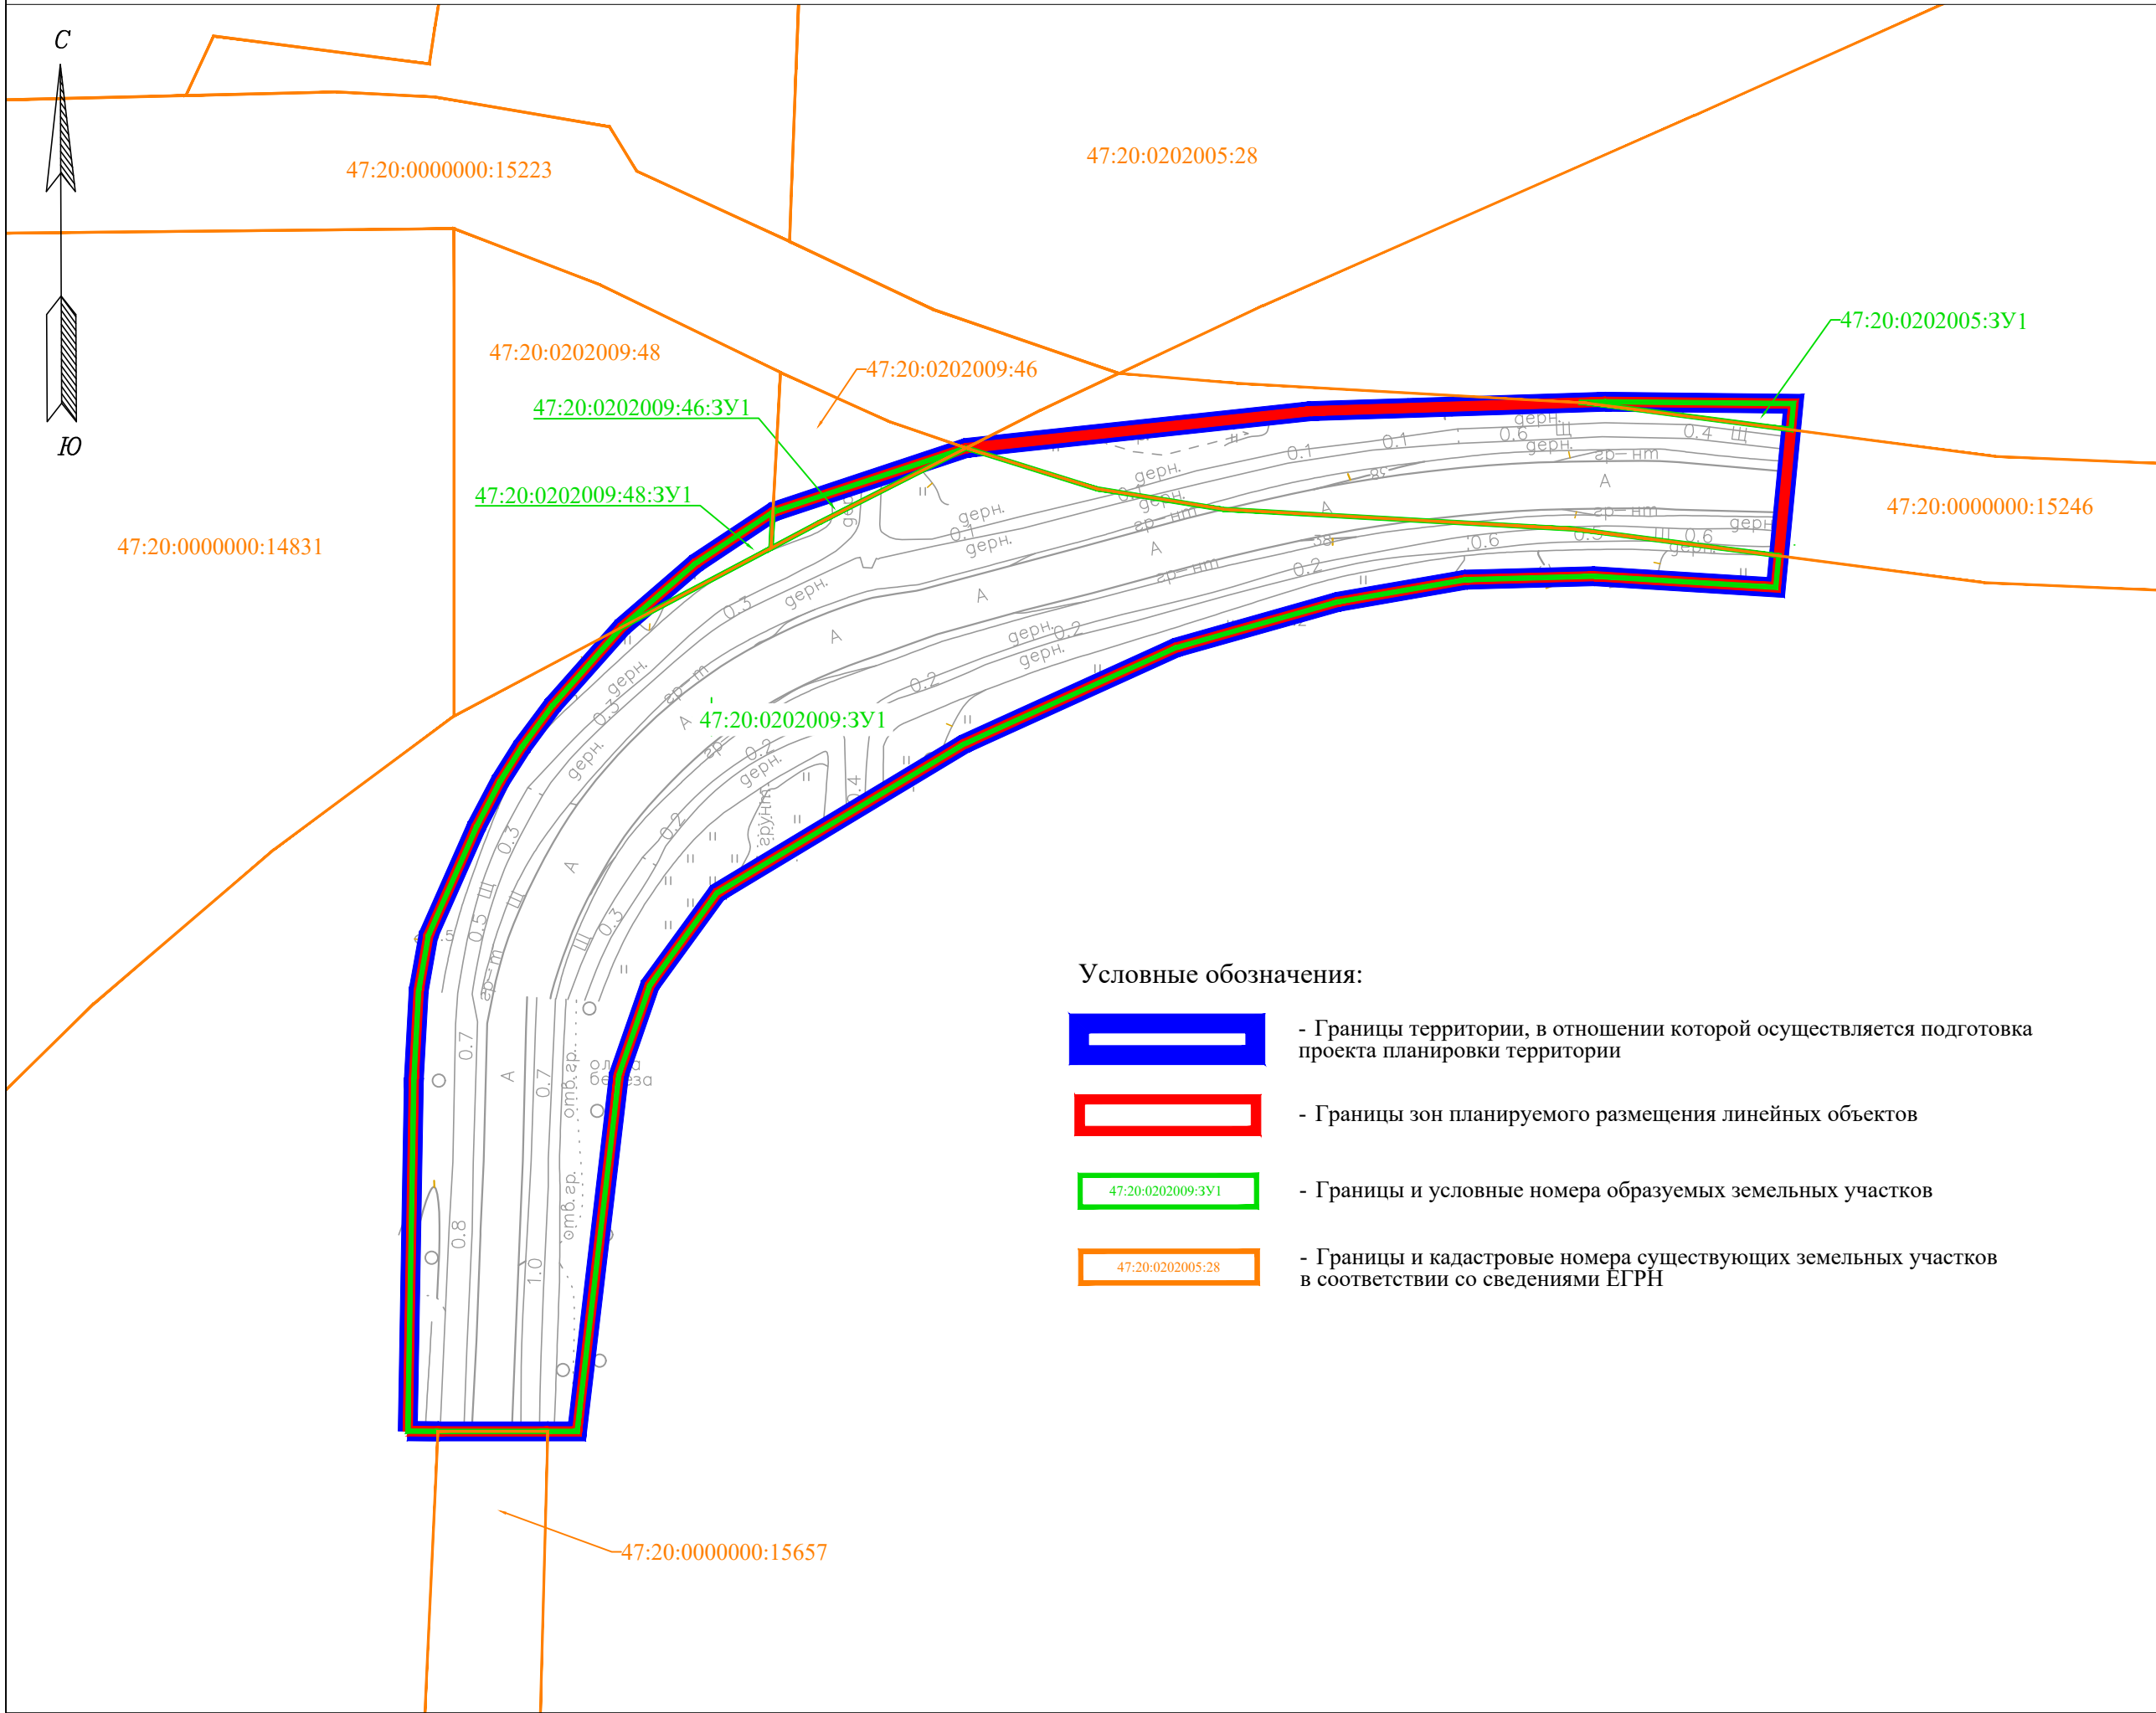

Условные обозначения:

- Границы территории, в отношении которой осуществляется подготовка проекта планировки территории
- Границы зон планируемого размещения линейных объектов
- Границы и условные номера образуемых земельных участков
- Границы и кадастровые номера существующих земельных участков в соответствии со сведениями ЕГРН

Выкопировка из карты планируемого размещения объектов местного значения поселения в области социальной и транспортной инфраструктур генерального плана Вистинского сельского поселения Кингисеппского муниципального района Ленинградской области

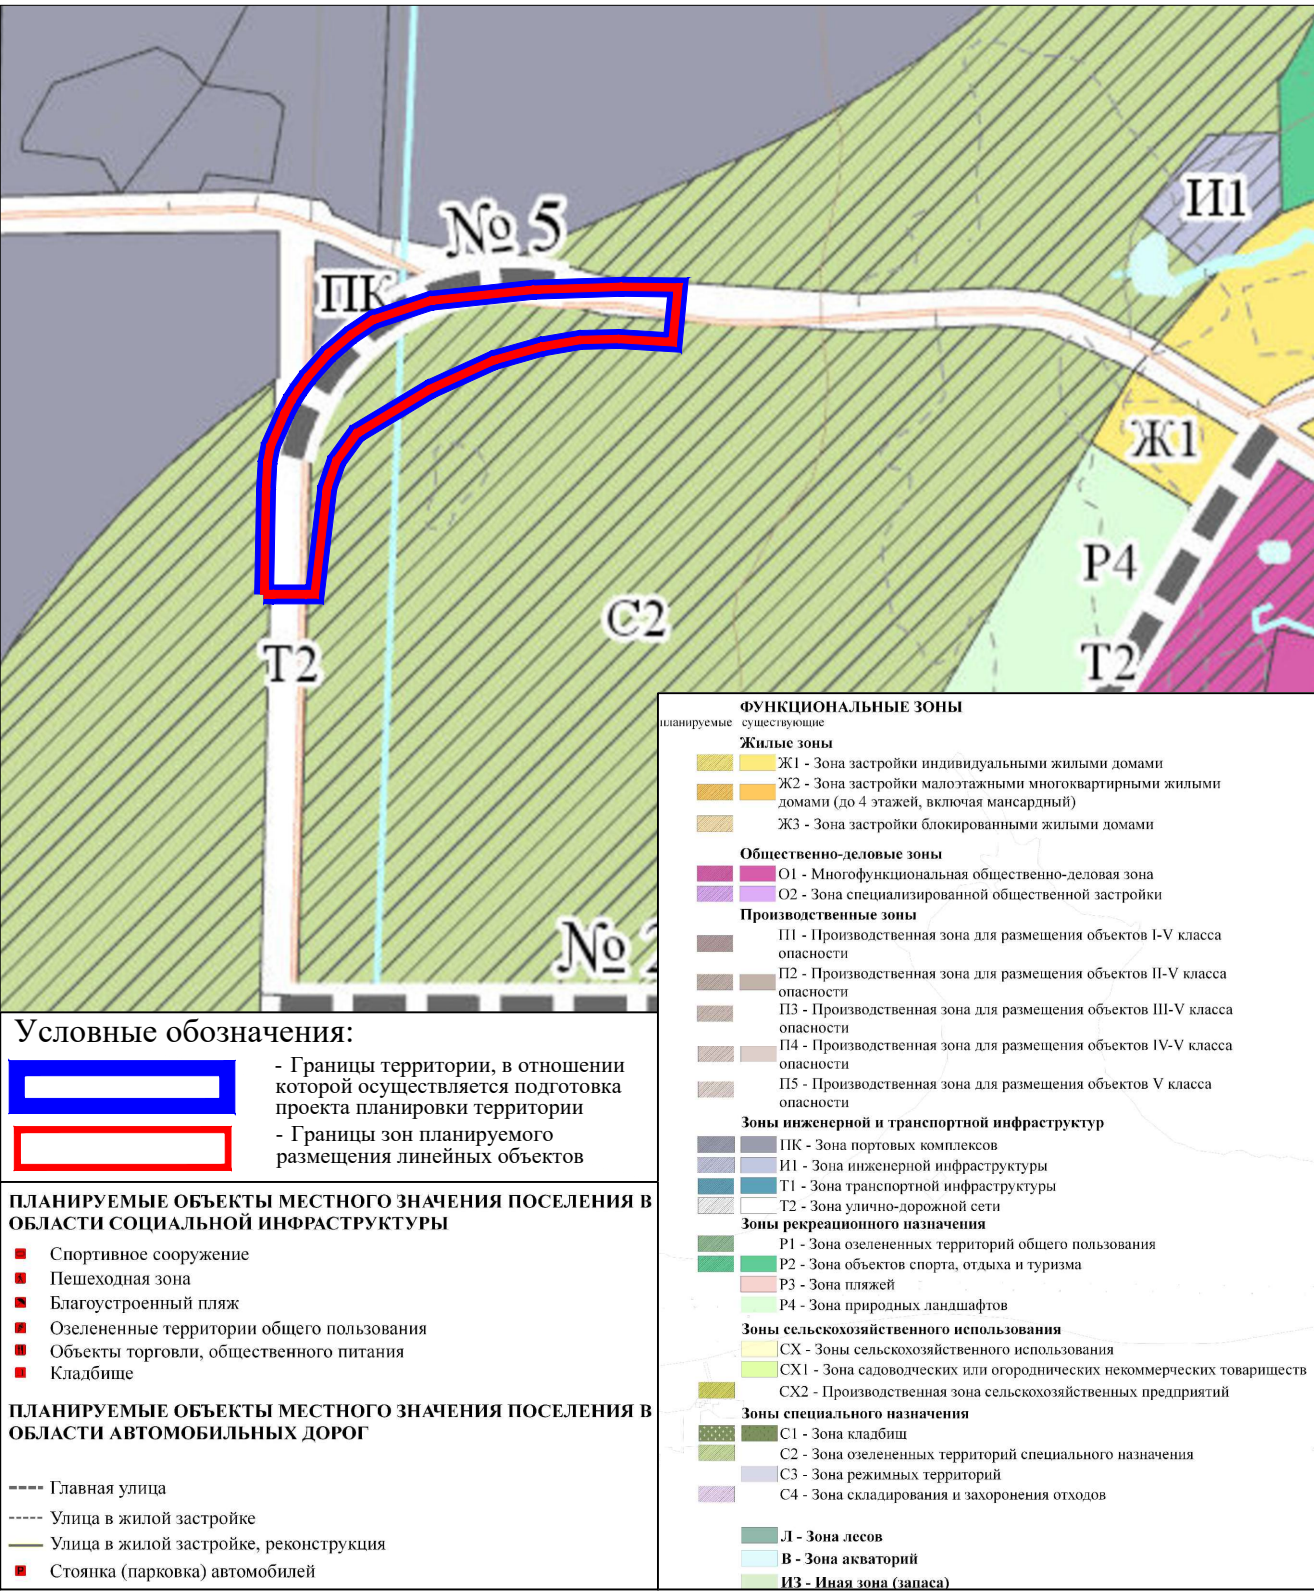

Условные обозначения:

- Границы территории, в отношении которой осуществляется подготовка проекта планировки территории
- Границы зон планируемого размещения линейных объектов

ПЛАНИРУЕМЫЕ ОБЪЕКТЫ МЕСТНОГО ЗНАЧЕНИЯ ПОСЕЛЕНИЯ В ОБЛАСТИ СОЦИАЛЬНОЙ ИНФРАСТРУКТУРЫ

- Спортивное сооружение
- Пешеходная зона
- Благоустроенный пляж
- Озелененные территории общего пользования
- Объекты торговли, общественного питания
- Кладбище

ПЛАНИРУЕМЫЕ ОБЪЕКТЫ МЕСТНОГО ЗНАЧЕНИЯ ПОСЕЛЕНИЯ В ОБЛАСТИ АВТОМОБИЛЬНЫХ ДОРОГ

- Главная улица
- Улицы в жилой застройке
- Улицы в жилой застройке, реконструкция
- Стоянка (парковка) автомобилей

Документация по планировке территории,
предусматривающая размещение линейного объекта «Автодорога РОК»
на территории Вистинского сельского поселения
Кингисеппского муниципального района Ленинградской области

Изм.	Кол.уч.	Лист	Ндок	Подпись	Дата	Чертеж межевания территории. Демонстрационный материал для публичных слушаний.	Стадия	Лист	Листов
Разработал	Сарайкина				2026		ПМТ	1	1
Проверил	Белякова				2026	М 1:1 000			
Н. контр.	Ермолина				2026				