
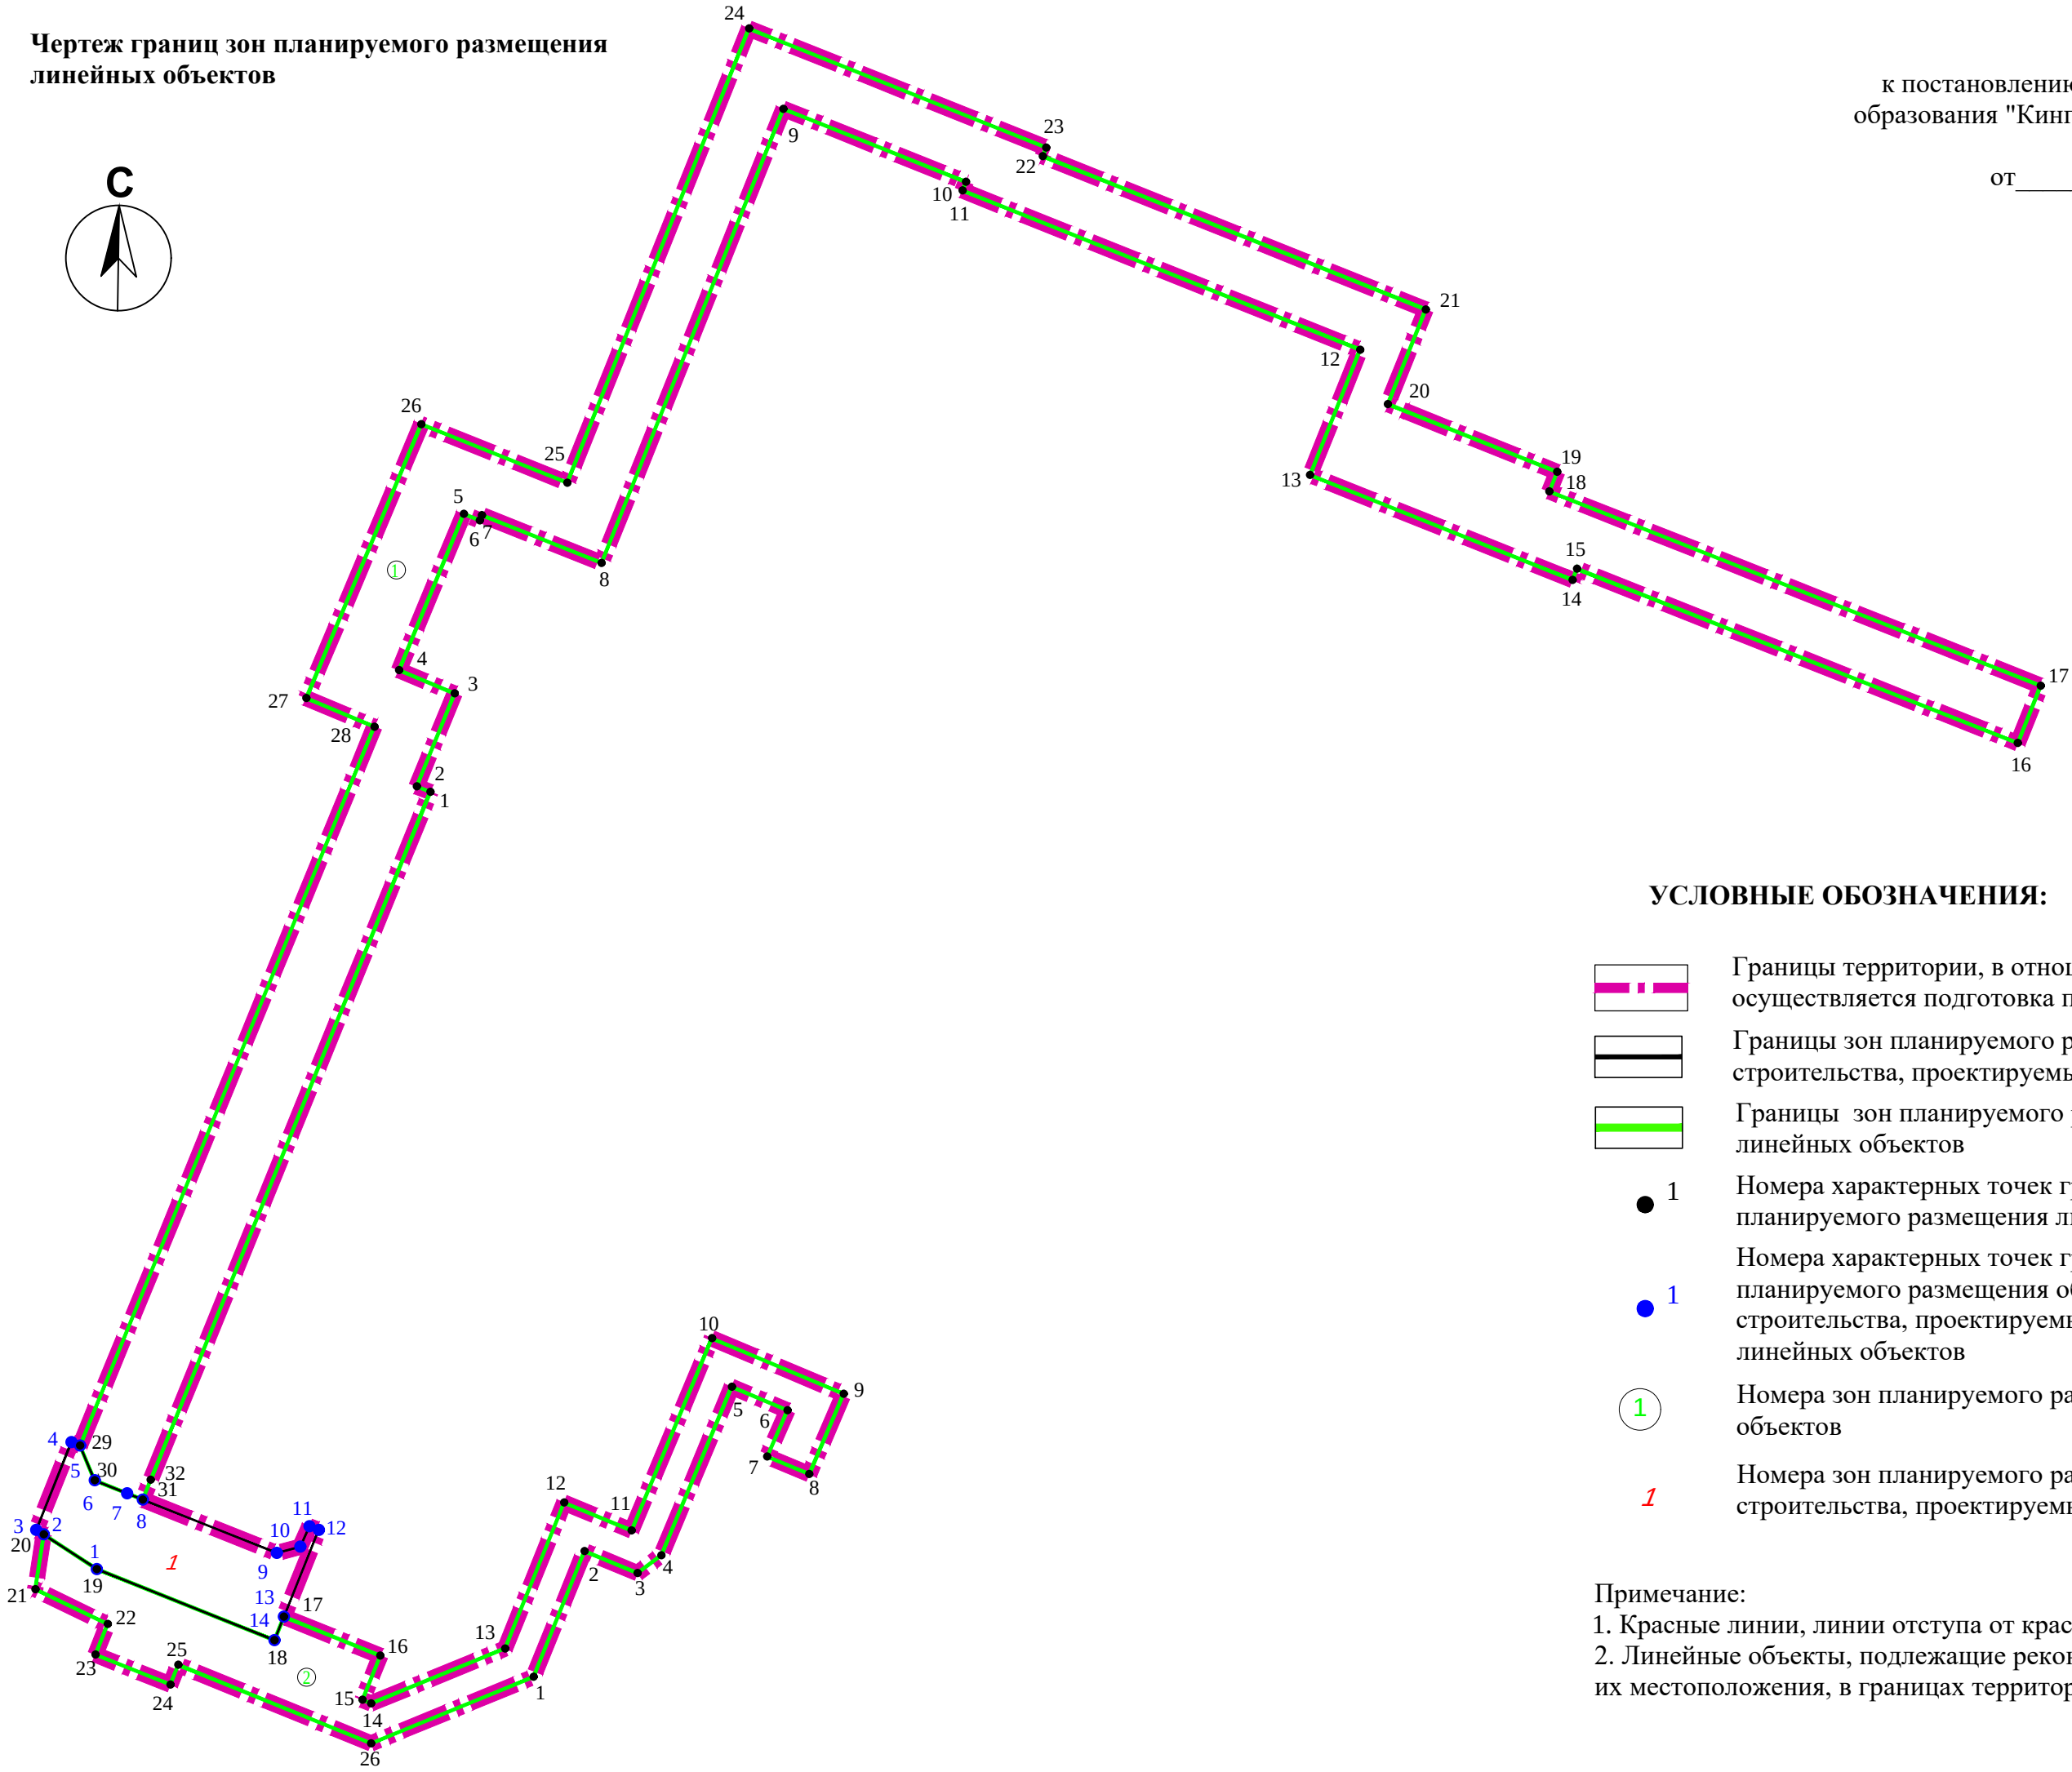
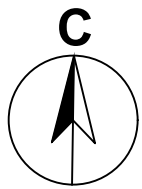
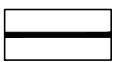


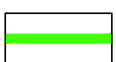

УСЛОВНЫЕ ОБОЗНАЧЕНИЯ:

-  Границы территории, в отношении которой осуществляется подготовка проекта планировки
-  Границы зон планируемого размещения объектов капитального строительства, проектируемых в составе линейных объектов
-  Границы зон планируемого размещения линейных объектов
-  1 Номера характерных точек границ зон планируемого размещения линейных объектов
-  1 Номера характерных точек границ зон планируемого размещения объектов капитального строительства, проектируемых в составе линейных объектов
-  1 Номера зон планируемого размещения линейных объектов
-  1 Номера зон планируемого размещения объектов капитального строительства, проектируемых в составе линейных объектов

Примечание:
1. Красные линии, линии отступа от красных линий, не устанавливаются.
2. Линейные объекты, подлежащие реконструкции в связи с изменением их местоположения, в границах территории проектирования отсутствуют.