









Схема расположения границ публичного сервитута

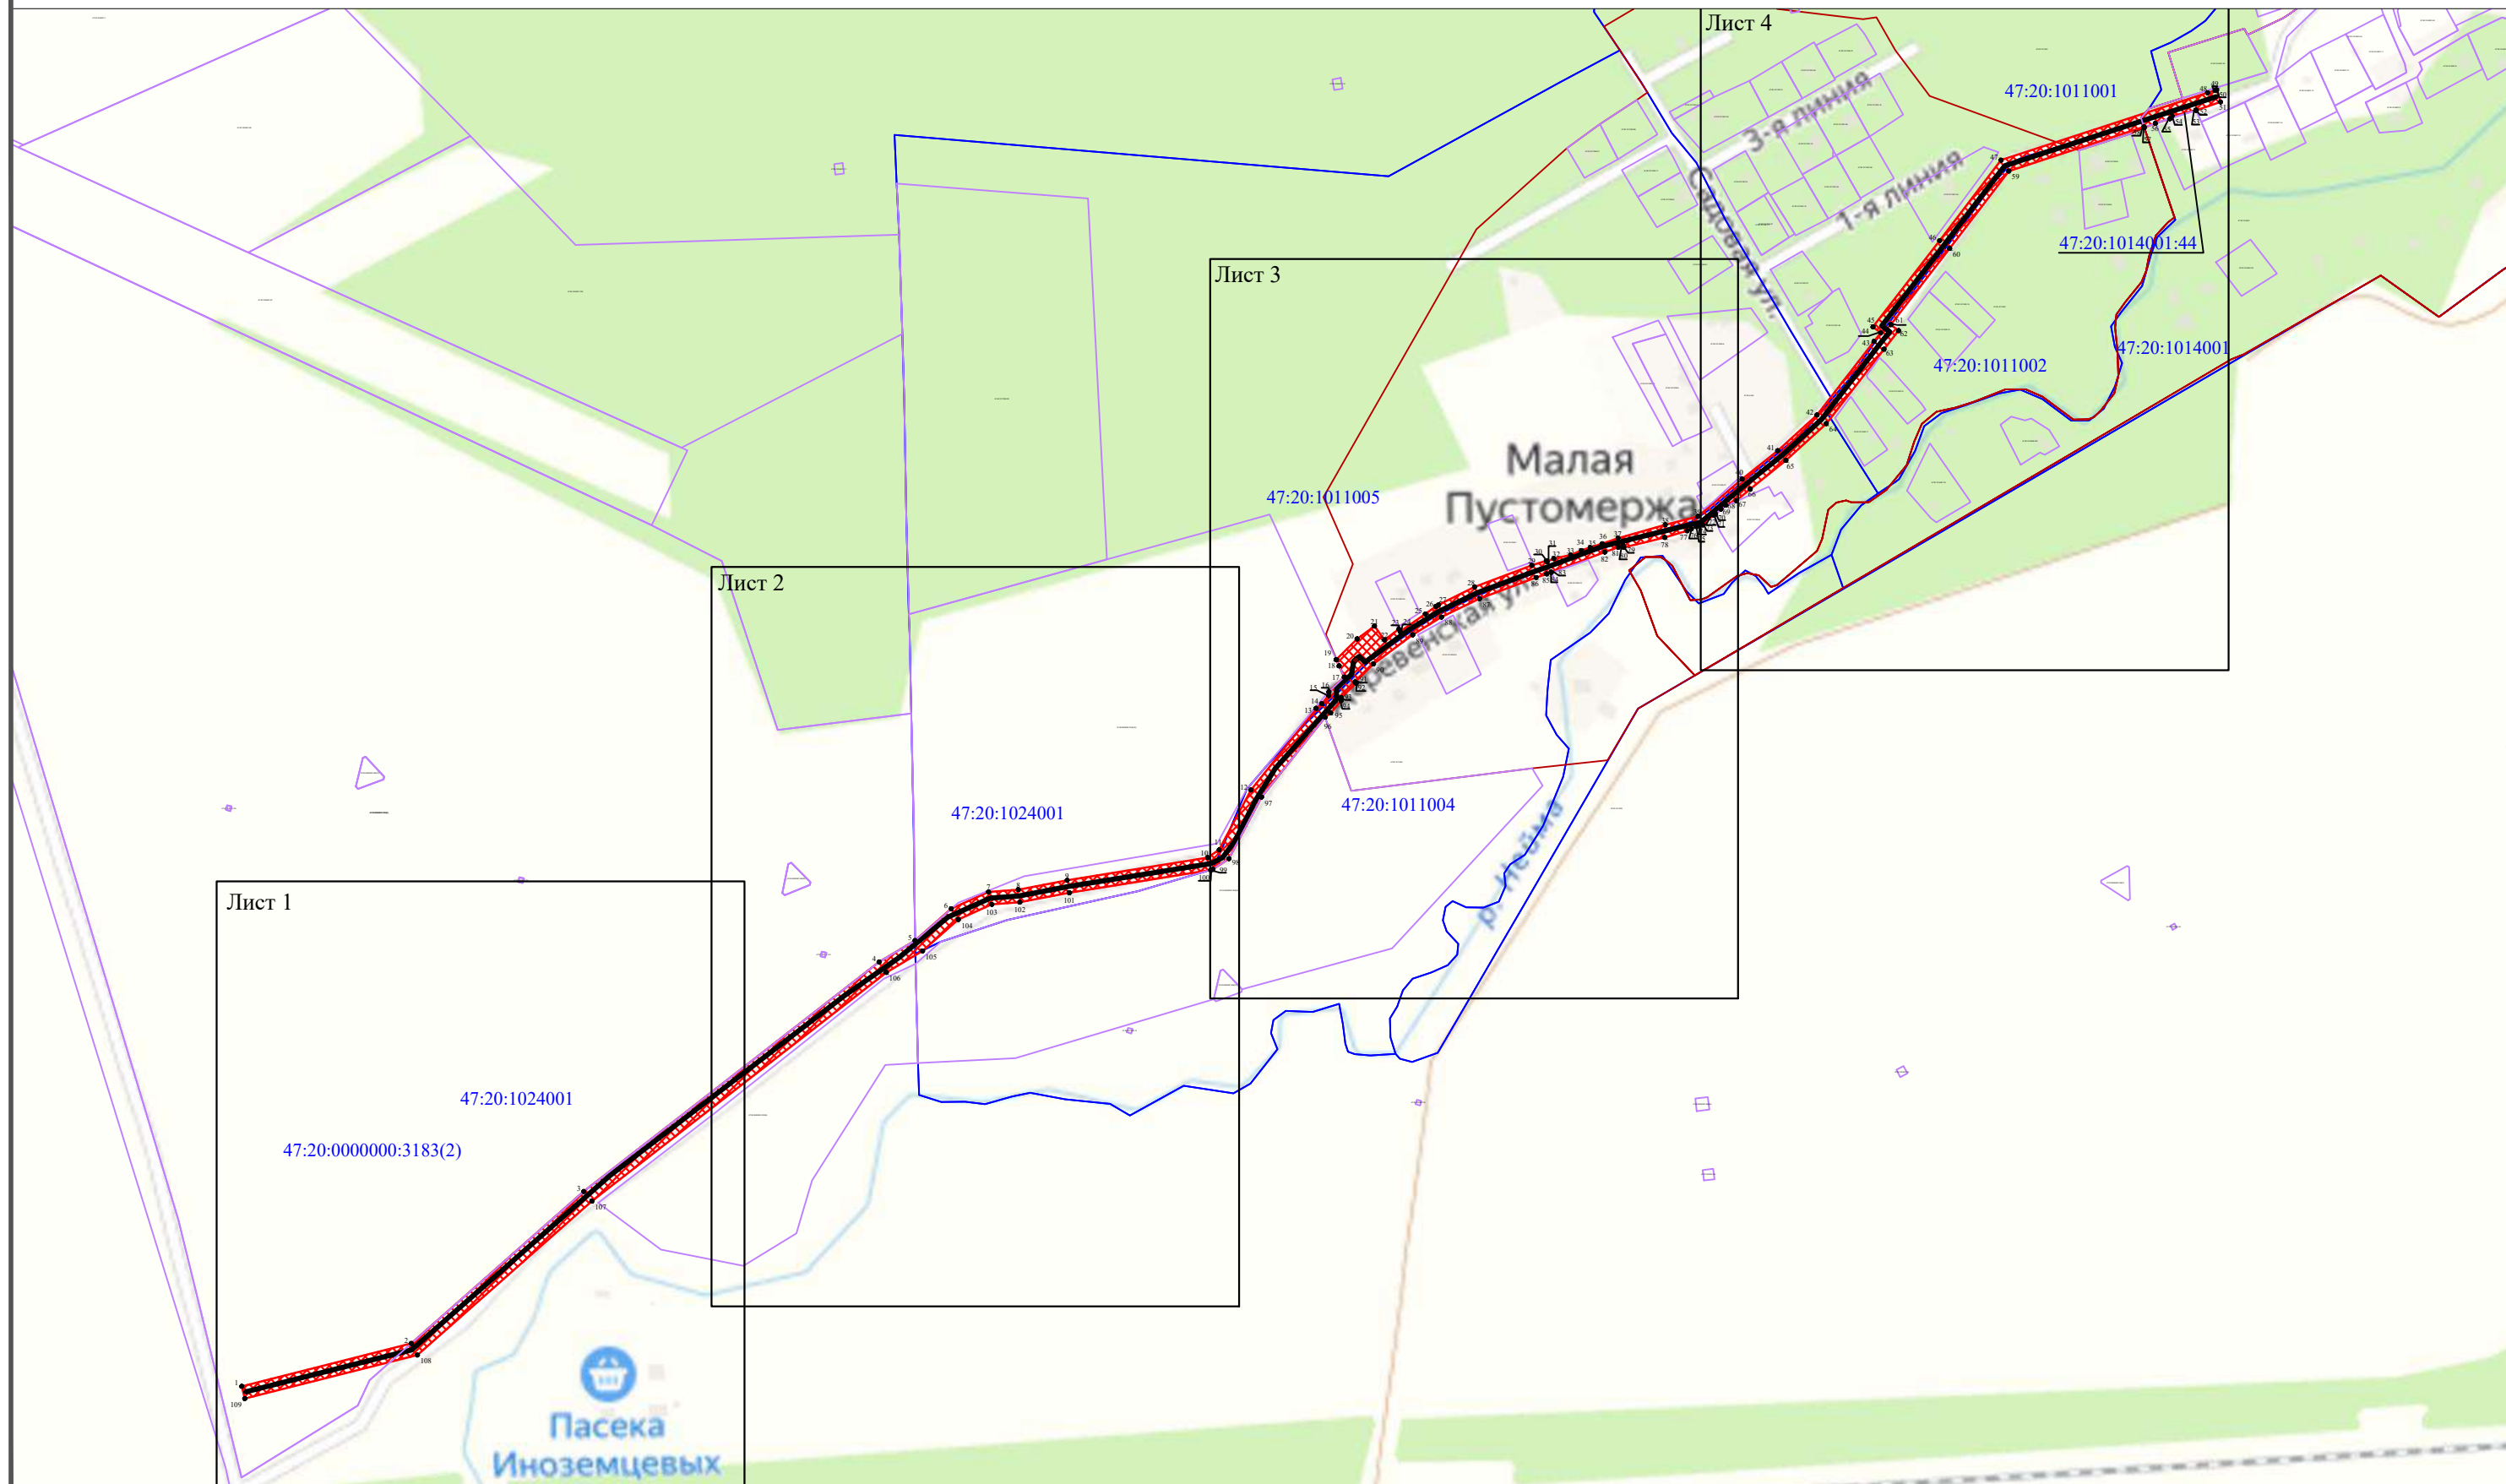


Условные обозначения:

- | | | | | |
|---|--|---|--------------------|---|
|  | - проектные границы публичного сервитута |  | 1 | - характерная точка границы, сведения о которой позволяют однозначно определить её на местности |
|  | - границы кадастровых кварталов |  | 47:20:0000000:3183 | - обозначение земельного участка, включенного в ЕГРН |
|  | 47:06:0403003 | | | |
|  | - границы субъекта, МО, населенного пункта | | | |
|  | - ось проектируемого газопровода | | | |

47:20:1024001

47:20:0000000:3183(2)

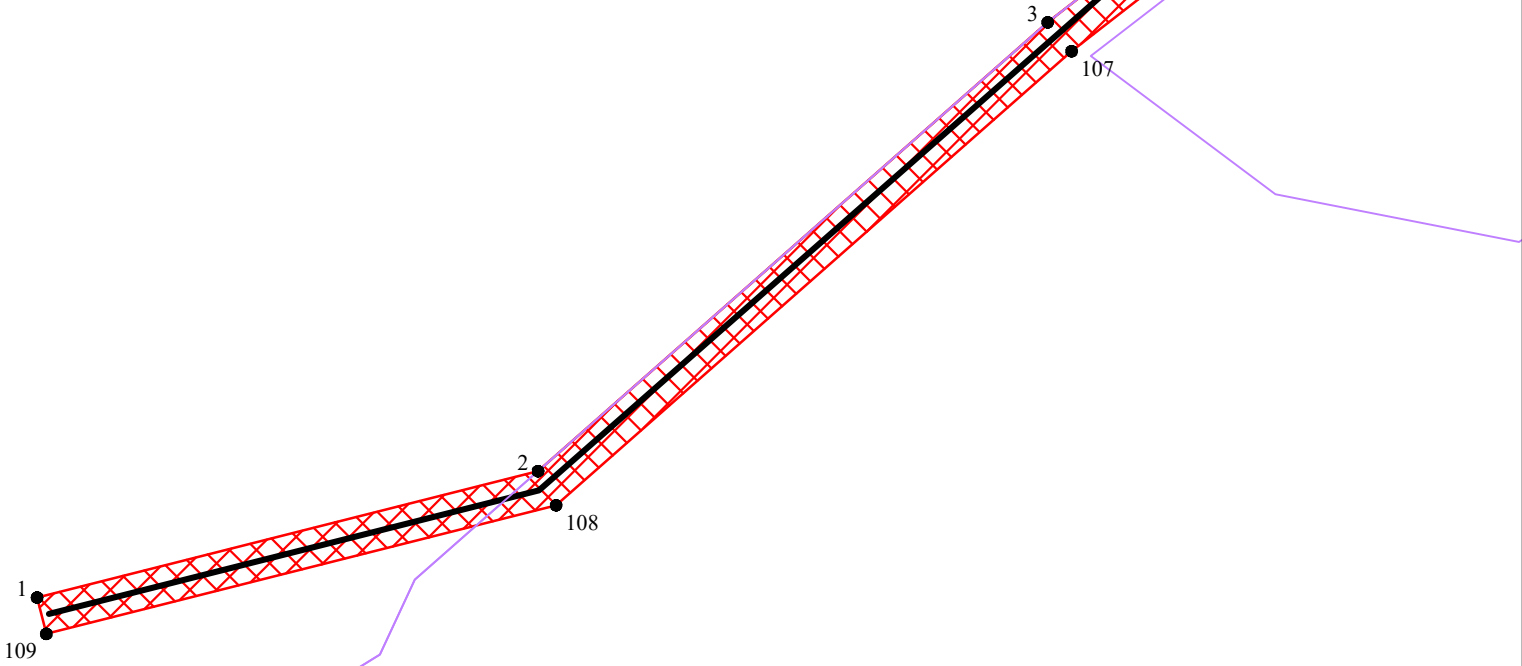

Условные обозначения:



- проектные границы публичного сервитута



- границы кадастровых кварталов

47:06:0403003

- обозначение кадастрового квартала/участка



- границы субъекта, МО, населенного пункта



- ось проектируемого газопровода




- характерная точка границы, сведения о которой позволяют однозначно определить её на местности

47:20:0000000:3183

- обозначение земельного участка, включенного в ЕГРН

47:20:1024001

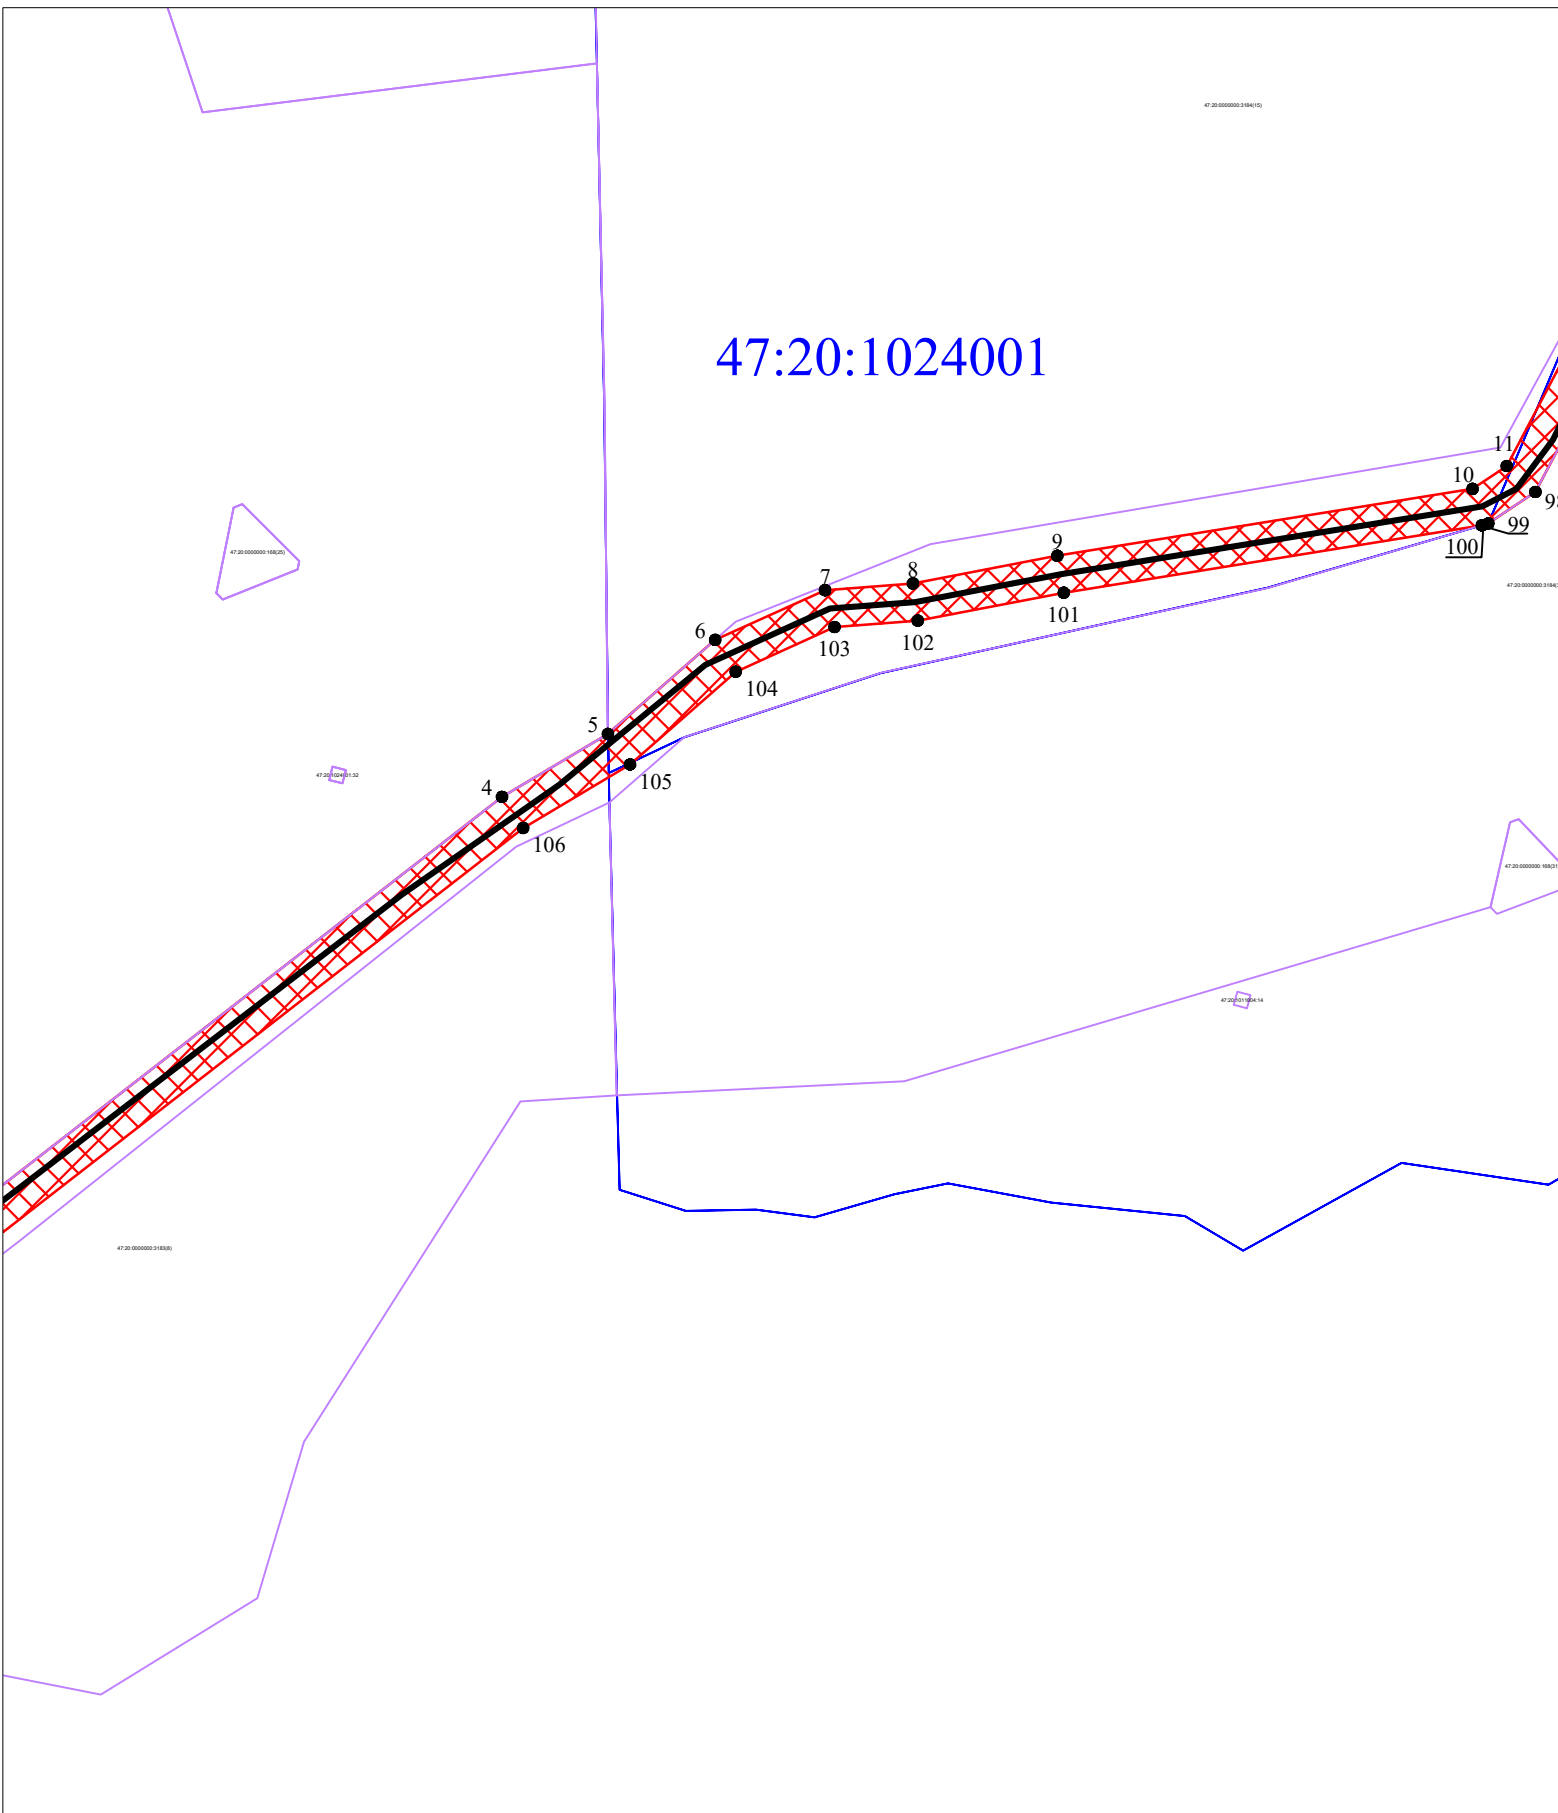

Условные обозначения:



- проектные границы публичного сервитута



- границы кадастровых кварталов

47:06:0403003

- обозначение кадастрового квартала/участка



- границы субъекта, МО, населенного пункта



- ось проектируемого газопровода




- характерная точка границы, сведения о которой позволяют однозначно определить её на местности

47:20:0000000:3183

- обозначение земельного участка, включенного в ЕГРН

47:20:1011005

47:20:1011004

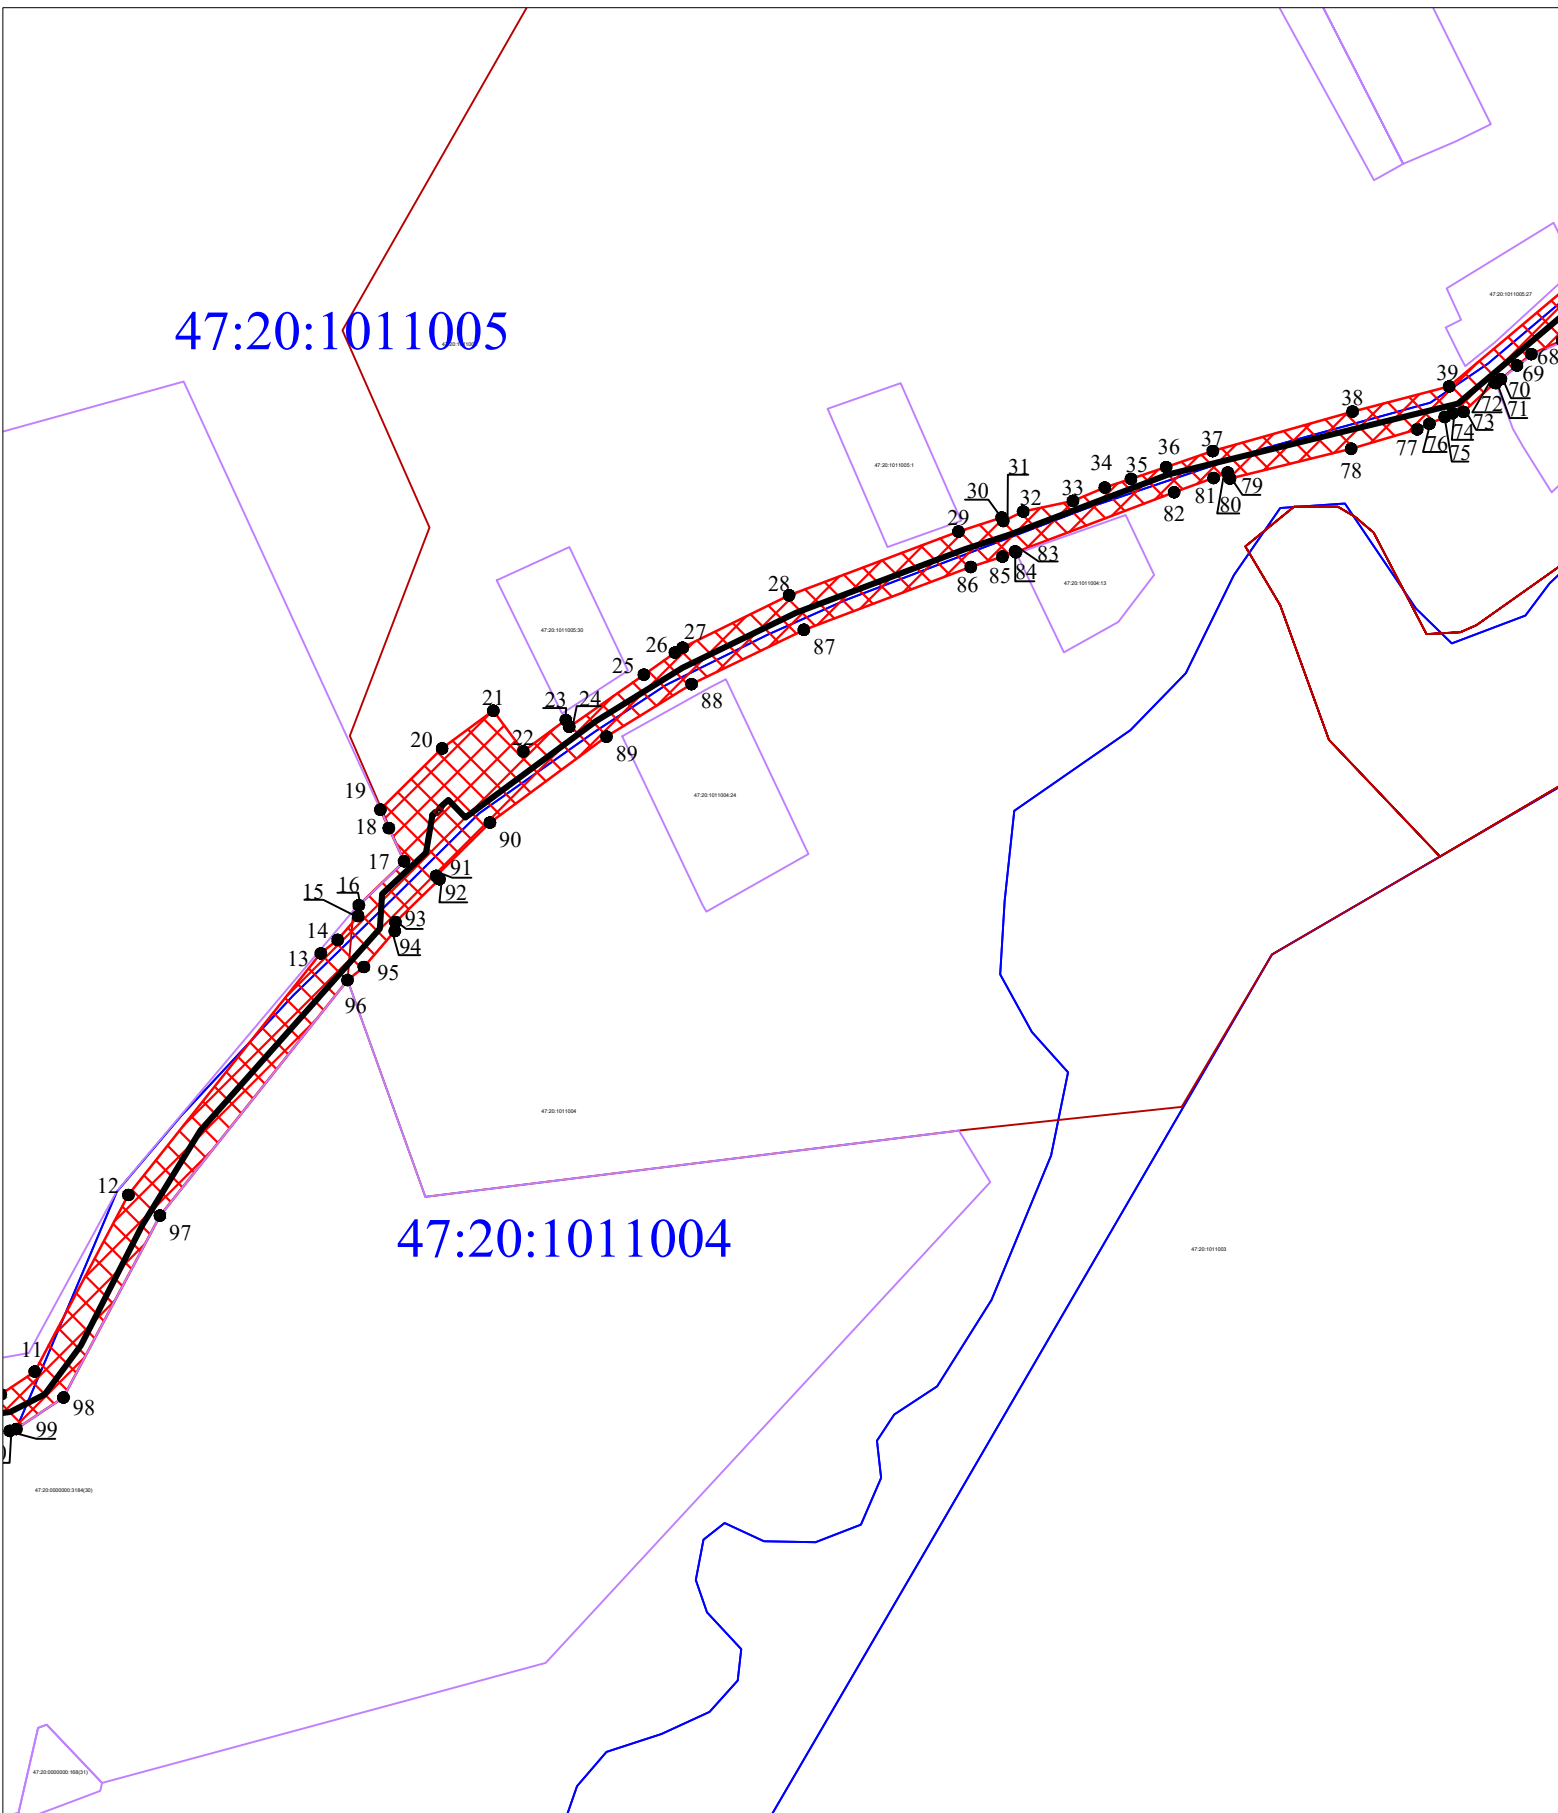

Условные обозначения:



- проектные границы публичного сервитута



- границы кадастровых кварталов

47:06:0403003

- обозначение кадастрового квартала/участка



- границы субъекта, МО, населенного пункта




- ось проектируемого газопровода



- характерная точка границы, сведения о которой позволяют однозначно определить её на местности

47:20:0000000:3183

- обозначение земельного участка, включенного в ЕГРН

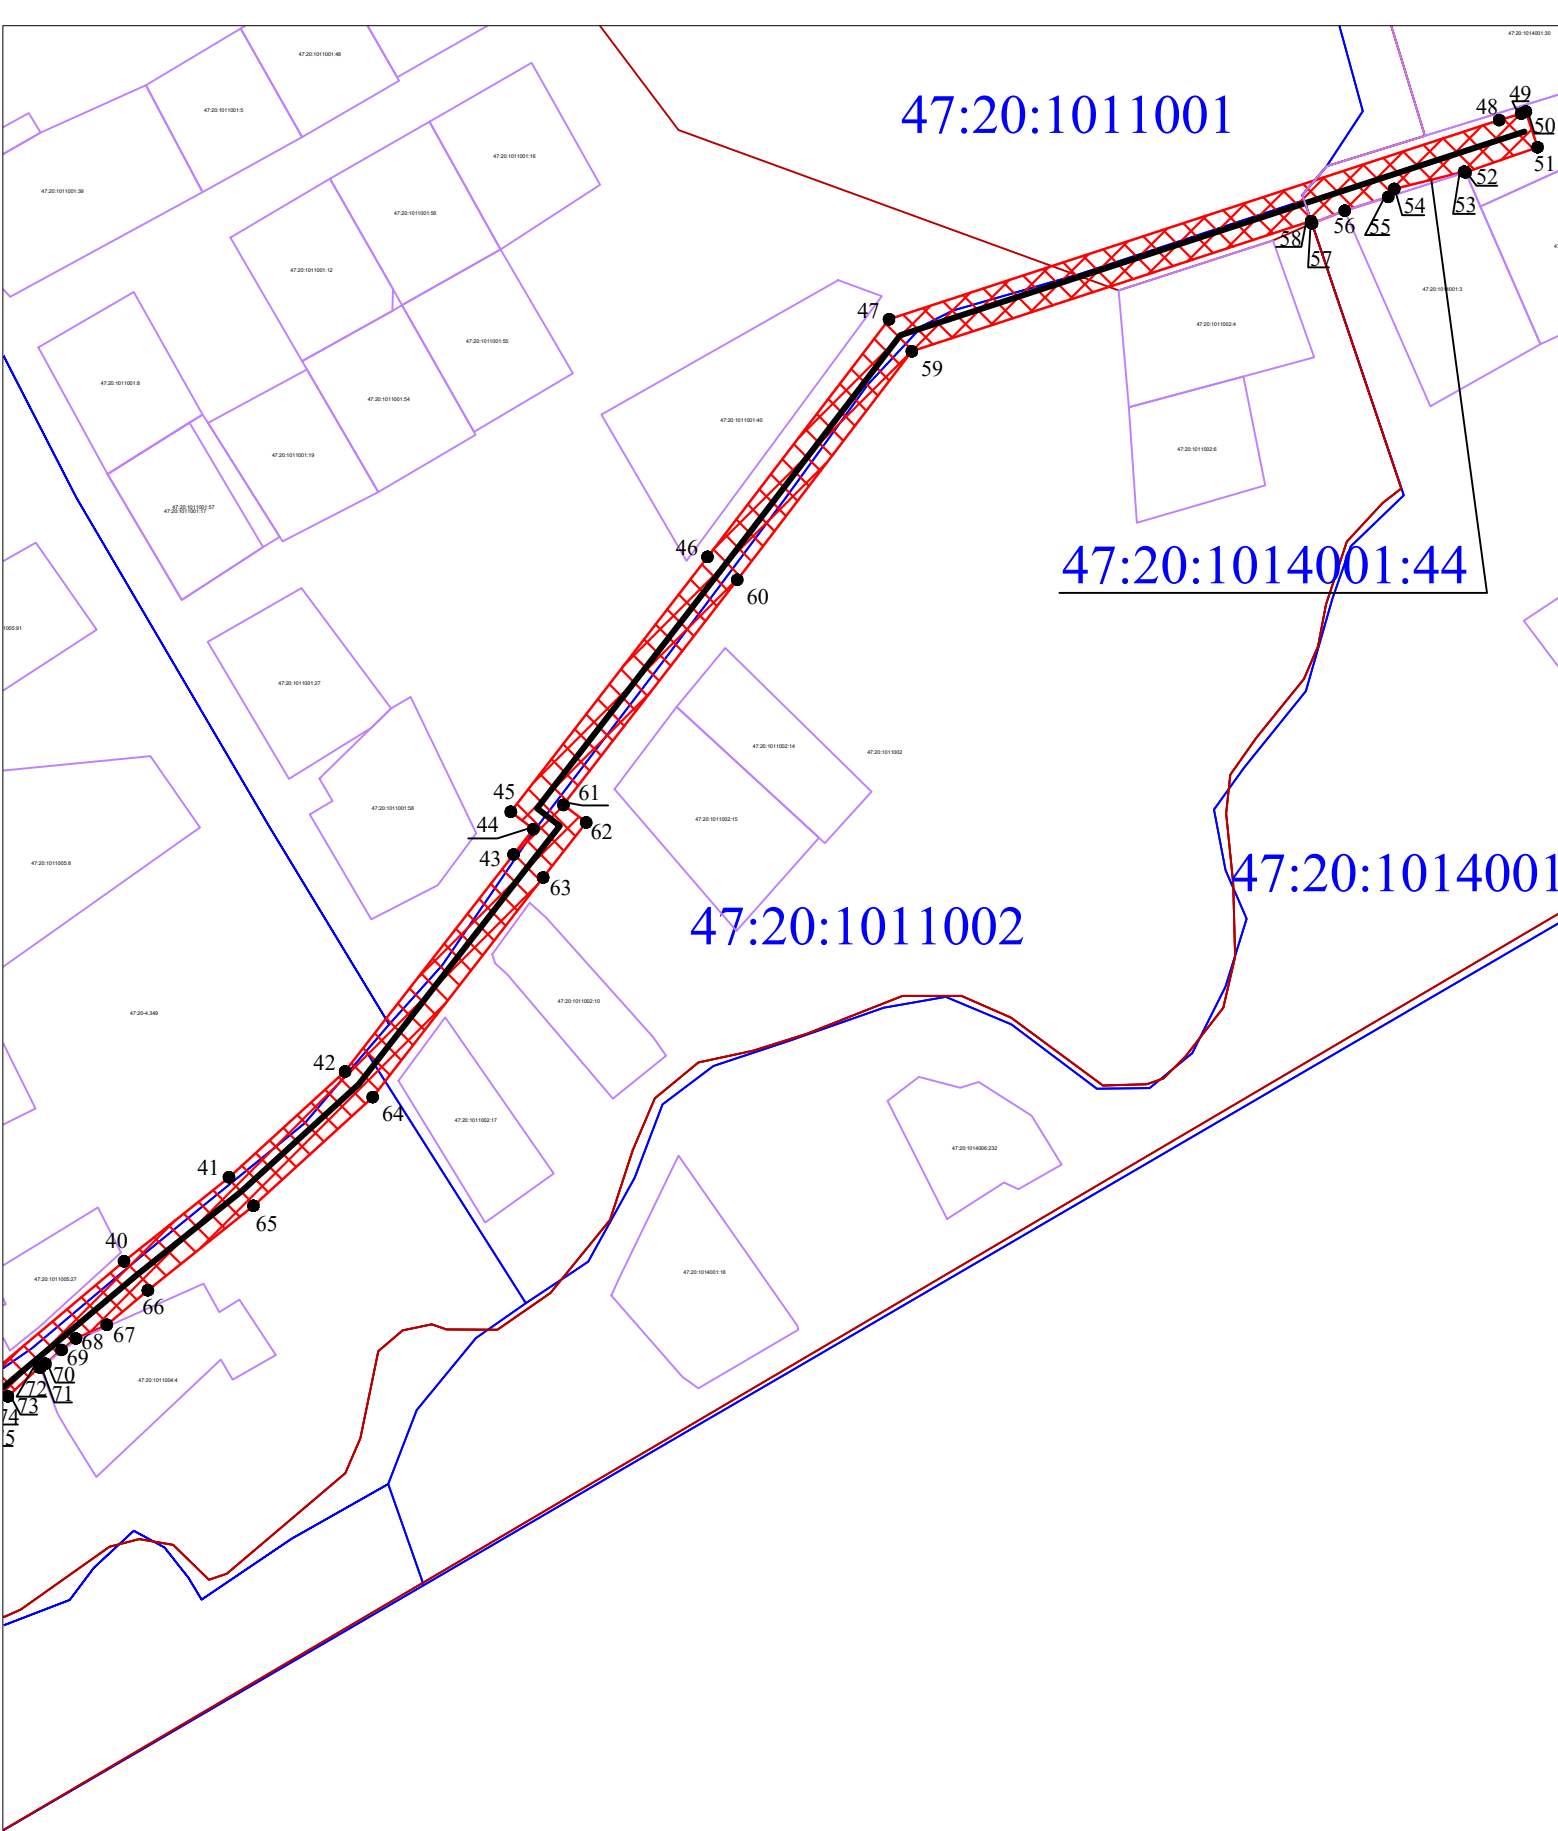

Условные обозначения:



- проектные границы публичного сервитута



- границы кадастровых кварталов

47:06:0403003

- обозначение кадастрового квартала/участка



- границы субъекта, МО, населенного пункта



- ось проектируемого газопровода



- характерная точка границы, сведения о которой позволяют однозначно определить её на местности

47:20:0000000:3183

- обозначение земельного участка, включенного в ЕГРН

Площадь объекта Зона с ОУ1

19585м²

Обозначение характерных точек границы	Координаты, м	
	X	Y
1	2	3
1	376016,13	1303072,18
2	376049,80	1303205,67
3	376169,42	1303341,48
4	376350,11	1303574,00
5	376366,89	1303602,24
6	376391,96	1303630,81
7	376405,21	1303660,10
8	376407,01	1303683,50
9	376414,37	1303721,99
10	376432,20	1303832,65
11	376438,29	1303841,75
12	376485,36	1303866,71
13	376549,73	1303917,97
14	376553,33	1303922,48
15	376559,68	1303927,93
16	376562,56	1303928,11
17	376574,28	1303940,17
18	376583,13	1303936,11
19	376588,04	1303933,85
20	376604,33	1303950,29
21	376614,40	1303963,95
22	376603,58	1303971,94
23	376611,93	1303983,26
24	376610,13	1303984,18
25	376624,02	1304004,07
26	376629,91	1304012,34
27	376631,20	1304014,41
28	376645,18	1304042,76
29	376662,15	1304087,88
30	376665,91	1304099,40
31	376664,97	1304099,84
32	376667,49	1304105,15
33	376670,33	1304118,41
34	376673,88	1304126,89
35	376676,19	1304133,90
36	376679,33	1304143,26
37	376683,59	1304155,66
38	376694,15	1304192,91
39	376700,82	1304218,66
40	376730,06	1304253,41
41	376752,44	1304281,39
42	376780,61	1304312,32
43	376838,47	1304357,22
44	376845,22	1304362,50
45	376849,86	1304356,48
46	376917,77	1304408,91
47	376981,09	1304457,29
48	377034,18	1304619,87

49	377035,91	1304625,75
50	377036,45	1304626,98
51	377026,94	1304630,09
52	377020,25	1304610,89
53	377020,44	1304610,56
54	377015,85	1304591,91
55	377013,71	1304590,30
56	377010,03	1304578,70
57	377006,66	1304569,98
58	377007,27	1304569,77
59	376972,55	1304463,34
60	376911,68	1304416,84
61	376851,67	1304370,51
62	376846,99	1304376,58
63	376832,32	1304365,11
64	376773,80	1304319,69
65	376744,83	1304287,89
66	376722,33	1304259,76
67	376713,12	1304248,81
68	376709,46	1304240,57
69	376706,42	1304236,75
70	376702,75	1304232,45
71	376701,72	1304231,11
72	376701,79	1304230,82
73	376694,04	1304222,48
74	376693,70	1304219,57
75	376692,69	1304217,48
76	376690,88	1304213,41
77	376689,42	1304210,16
78	376684,21	1304192,54
79	376676,29	1304160,26
80	376677,87	1304159,66
81	376676,44	1304155,89
82	376672,64	1304145,37
83	376656,64	1304103,22
84	376656,87	1304102,98
85	376655,47	1304099,63
86	376652,72	1304091,19
87	376635,98	1304046,70
88	376621,50	1304016,78
89	376607,50	1303994,11
90	376584,60	1303963,06
91	376570,40	1303948,72
92	376569,51	1303949,61
93	376558,08	1303937,85
94	376555,71	1303937,70
95	376546,10	1303929,46
96	376542,62	1303925,09
97	376479,86	1303875,11
98	376431,38	1303849,40
99	376422,98	1303836,85
100	376422,47	1303835,11
101	376404,52	1303723,72

<i>102</i>	<i>376397,08</i>	<i>1303684,82</i>
<i>103</i>	<i>376395,38</i>	<i>1303662,62</i>
<i>104</i>	<i>376383,46</i>	<i>1303636,29</i>
<i>105</i>	<i>376358,76</i>	<i>1303608,14</i>
<i>106</i>	<i>376341,83</i>	<i>1303579,64</i>
<i>107</i>	<i>376161,71</i>	<i>1303347,86</i>
<i>108</i>	<i>376040,70</i>	<i>1303210,47</i>
<i>109</i>	<i>376006,43</i>	<i>1303074,63</i>
<i>1</i>	<i>376016,13</i>	<i>1303072,18</i>