


Приложение к заданию на подготовку проекта планировки территории и проекта межевания территории с целью размещения линейного объекта «Аммиакопровод до терминала морского порта Усть-Луга (ООО «ЕТУ»)). Перевалка аммиака». Участок от узла приема средств очистки и диагностики до границ участка ООО «ЕТУ»

Схема границ территории, в отношении которой осуществляется подготовка документации по планировке территории

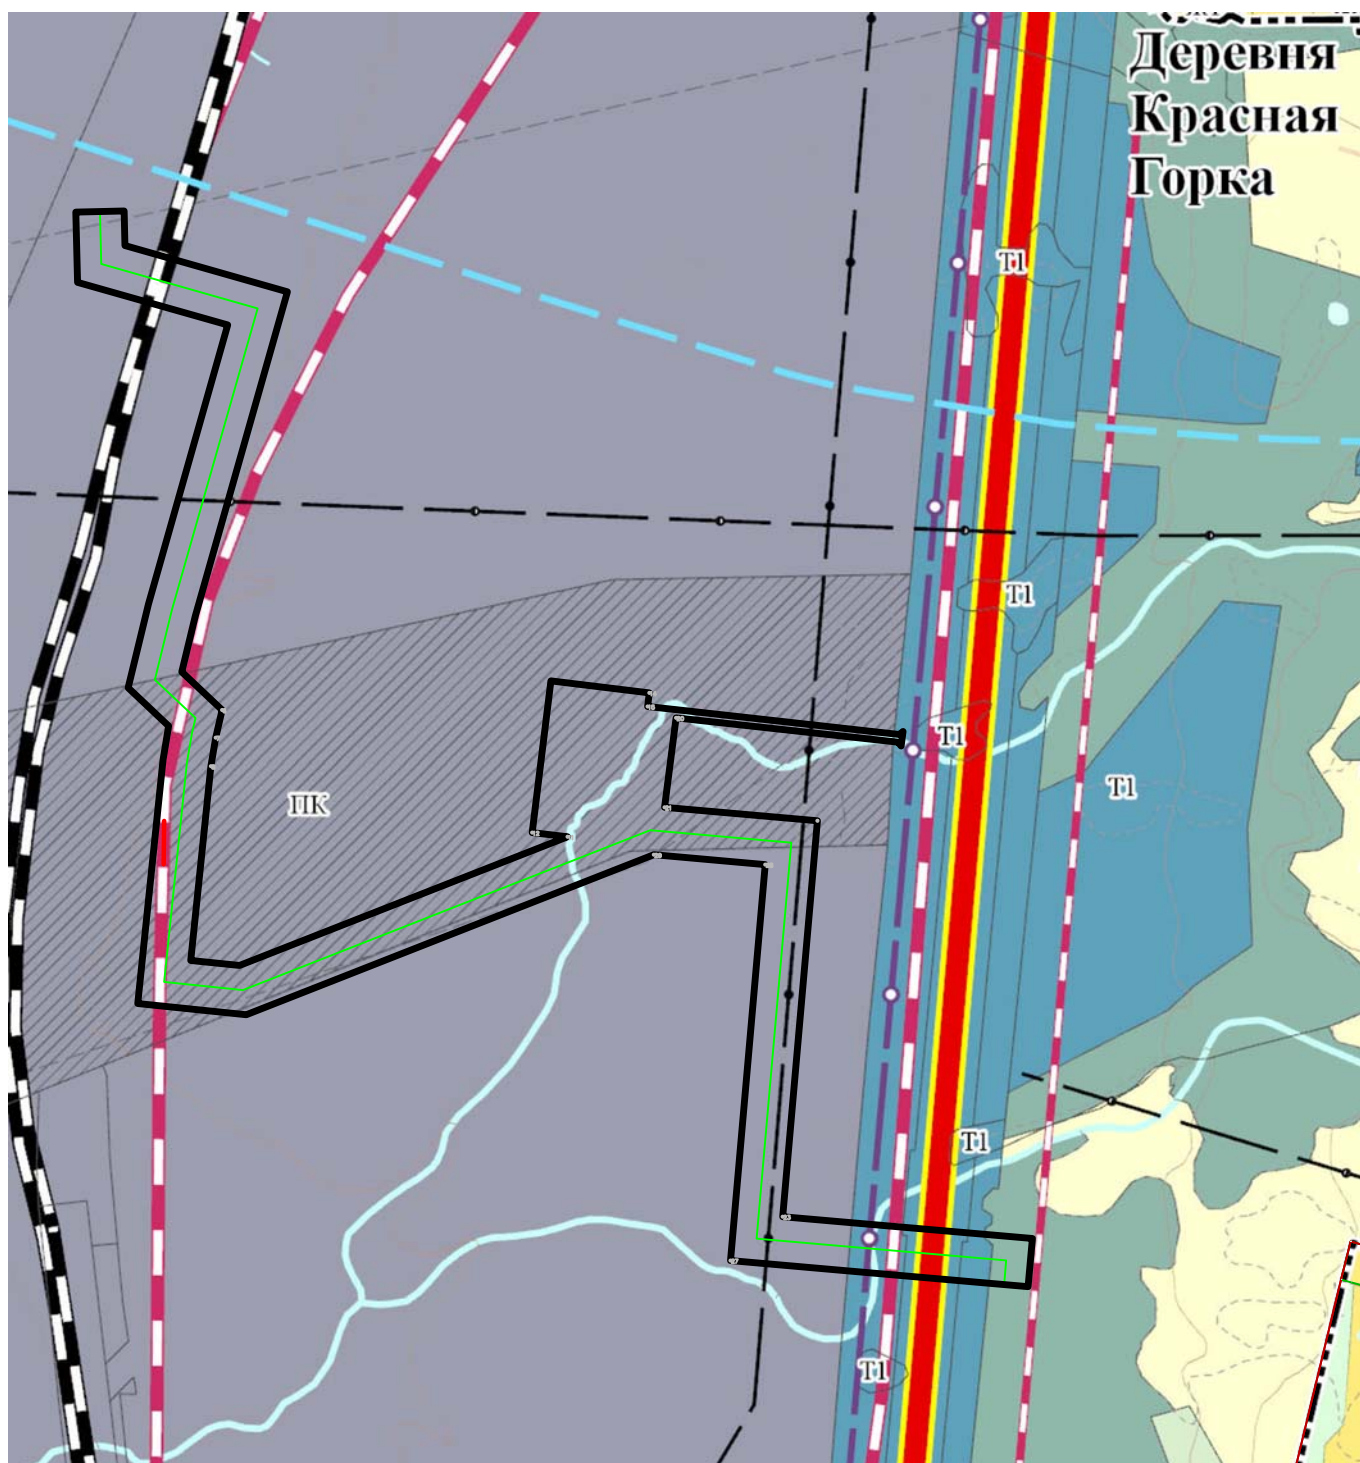

- Границы территории, применительно к которой осуществляется подготовка документации по планировке территории