


Информация к публичным слушаниям:
Схема расположения земельного участка, расположенного
по адресу: Ленинградская область, Кингисеппский муниципальный район, муниципальное образование
Опольевское сельское поселение, деревня Керстово

Система координат: СК 47 зона 1

Условный номер земельного участка	:3У1	
Площадь земельного участка	1795 кв.м	
обозначение характерных точек границ	координаты, м	
	X	Y
1	2	3
1	385526,28	1297212,42
2	385541,00	1297245,63
3	385546,80	1297257,82
4	385515,66	1297274,29
5	385509,62	1297262,02
6	385493,60	1297228,82
1	385526,28	1297212,42

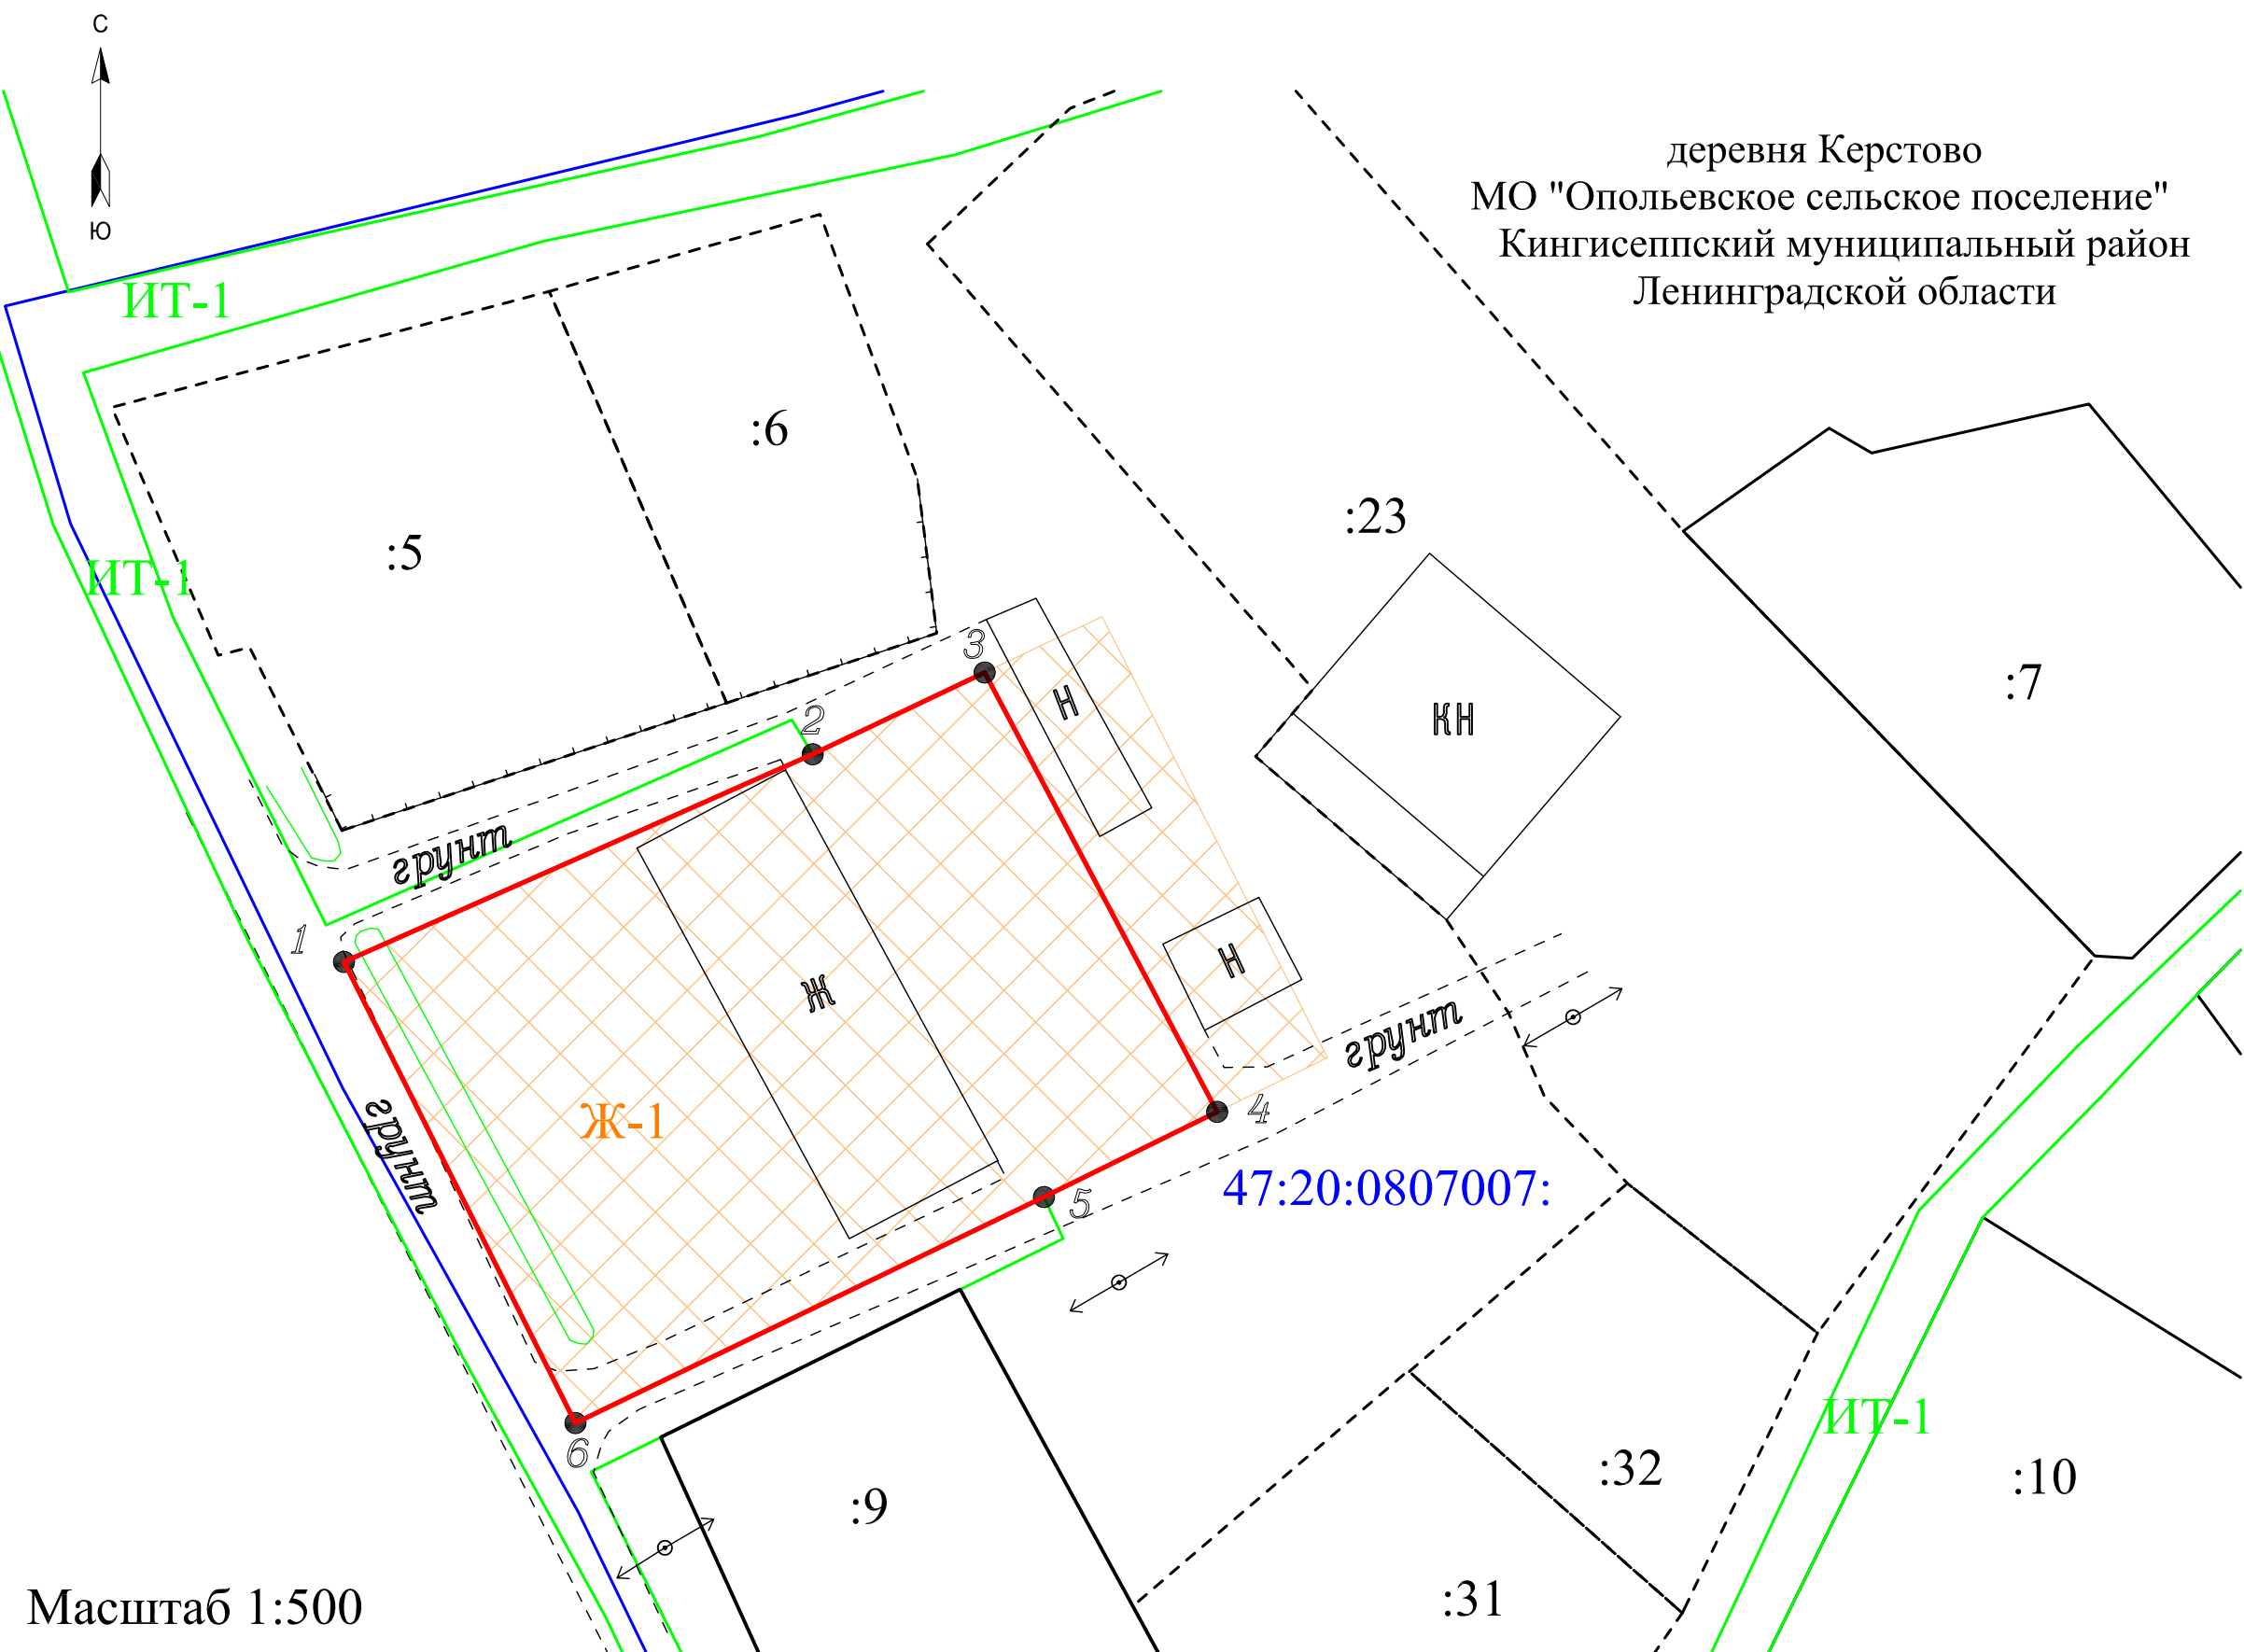

- Условные обозначения :
- 1 - характеристическая точка границы, сведения о которой позволяют однозначно определить ее на местности
 - вновь образованная часть границы, сведения о которой достаточны для определения ее местоположения
 - существующая часть границы, имеющиеся в ЕГРН сведения о которой достаточны для определения ее местоположения
 - :9 - кадастровый номер земельного участка
 - 47:20:0807007 - номер кадастрового квартала
 - граница кадастрового квартала
 - ИТ-1 - зона объектов транспортной инфраструктуры
 - обозначение производственной зоны, зоны инженерной и транспортной инфраструктур 47:20-7.86.
 - Ж-1 - зона застройки малоэтажными многоквартирными домами
 - обозначение жилой зоны. 47:20-7.197.

Изм.	Кол.уч.	Лист	№ док.	Подпись	Дата

Схема расположения земельного участка
на кадастровом плане территории.
Демонстрационный материал
для публичных слушаний

ООО "Меридиан"