
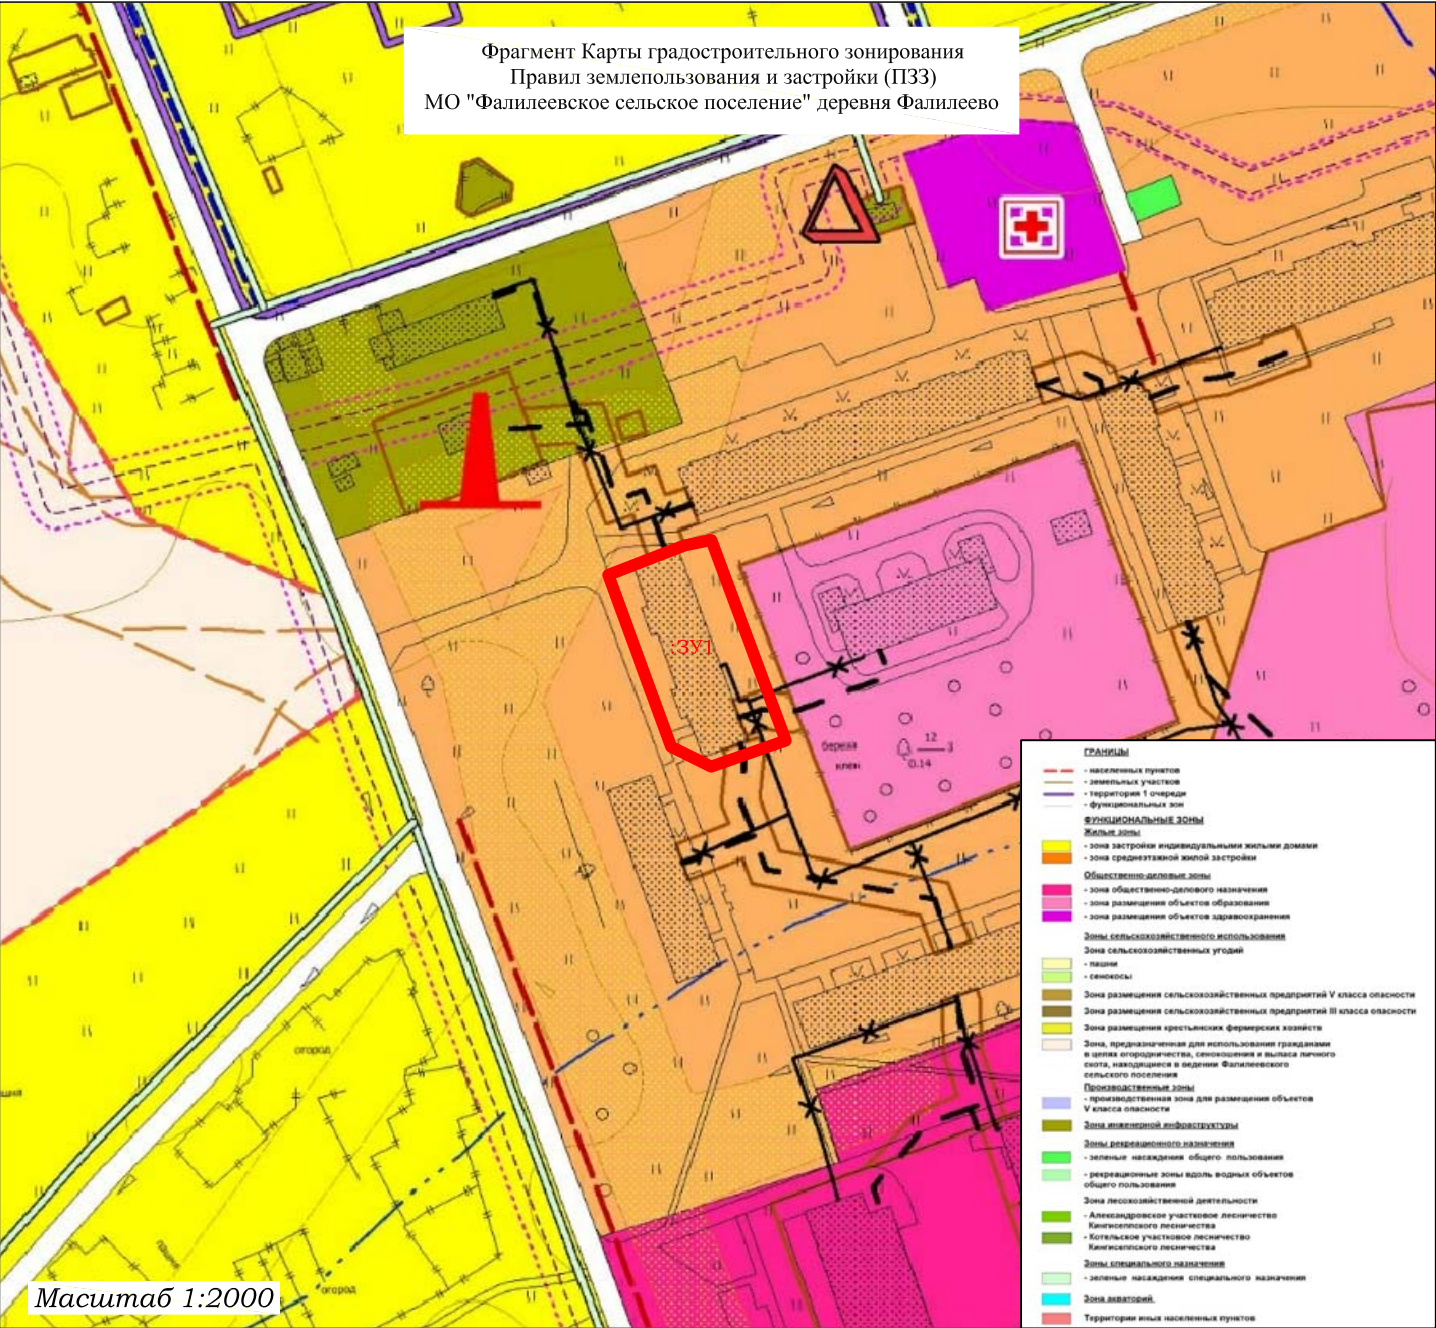


Информация к публичным слушаниям:
Схема расположения земельного участка
на территории кадастрового квартала 47:20:0509001, расположенного:
РФ, Ленинградская область, Кингисеппский муниципальный район,
Фалилеевское сельское поселение, дер. Фалилеево

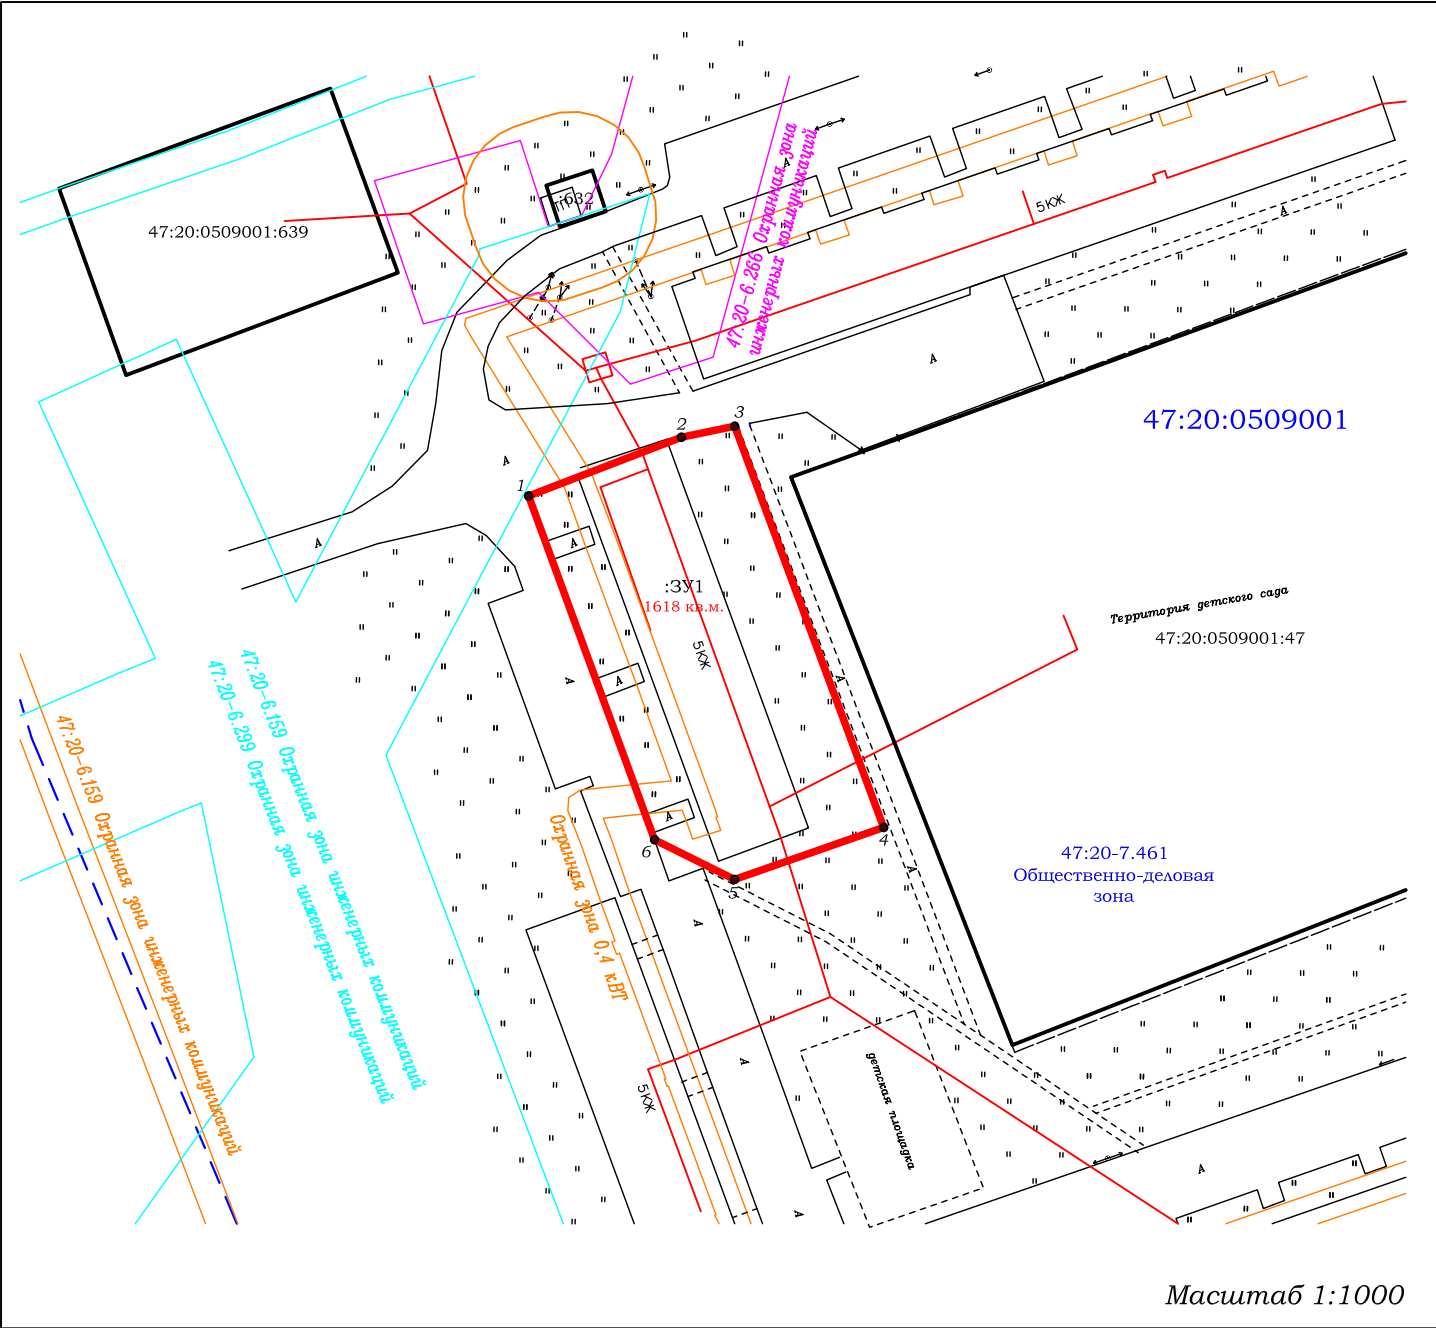

Условные обозначения:

- граница образуемого земельного участка, площадью 1618 кв.м., образованного из свободных земель кадастрового квартала 47:20:0509001;
- вновь образованная часть границы, сведения о которой достаточны для определения ее местоположения;
- существующая часть границы, имеющиеся в ГКН сведения о которой достаточны для определения ее местоположения;
- черта населенного пункта;
- граница кадастрового квартала;
- 1 • обозначение характерной точки границы, сведения о которой позволяет однозначно определить ее положение на местности;
- :ЗУ1 обозначение и площадь земельного участка.

Система координат МСК-47 зона 1			
Условный номер земельного участка :ЗУ1			
Площадь земельного участка 1618 кв.м.			
Обозначение характерных точек границ	Координаты, м		
	X	Y	
1	2	3	
1	392120.36	1305637.89	
2	392128.12	1305658.09	
3	392129.58	1305665.14	
4	392076.52	1305684.85	
5	392069.63	1305665.13	
6	392074.88	1305654.53	