
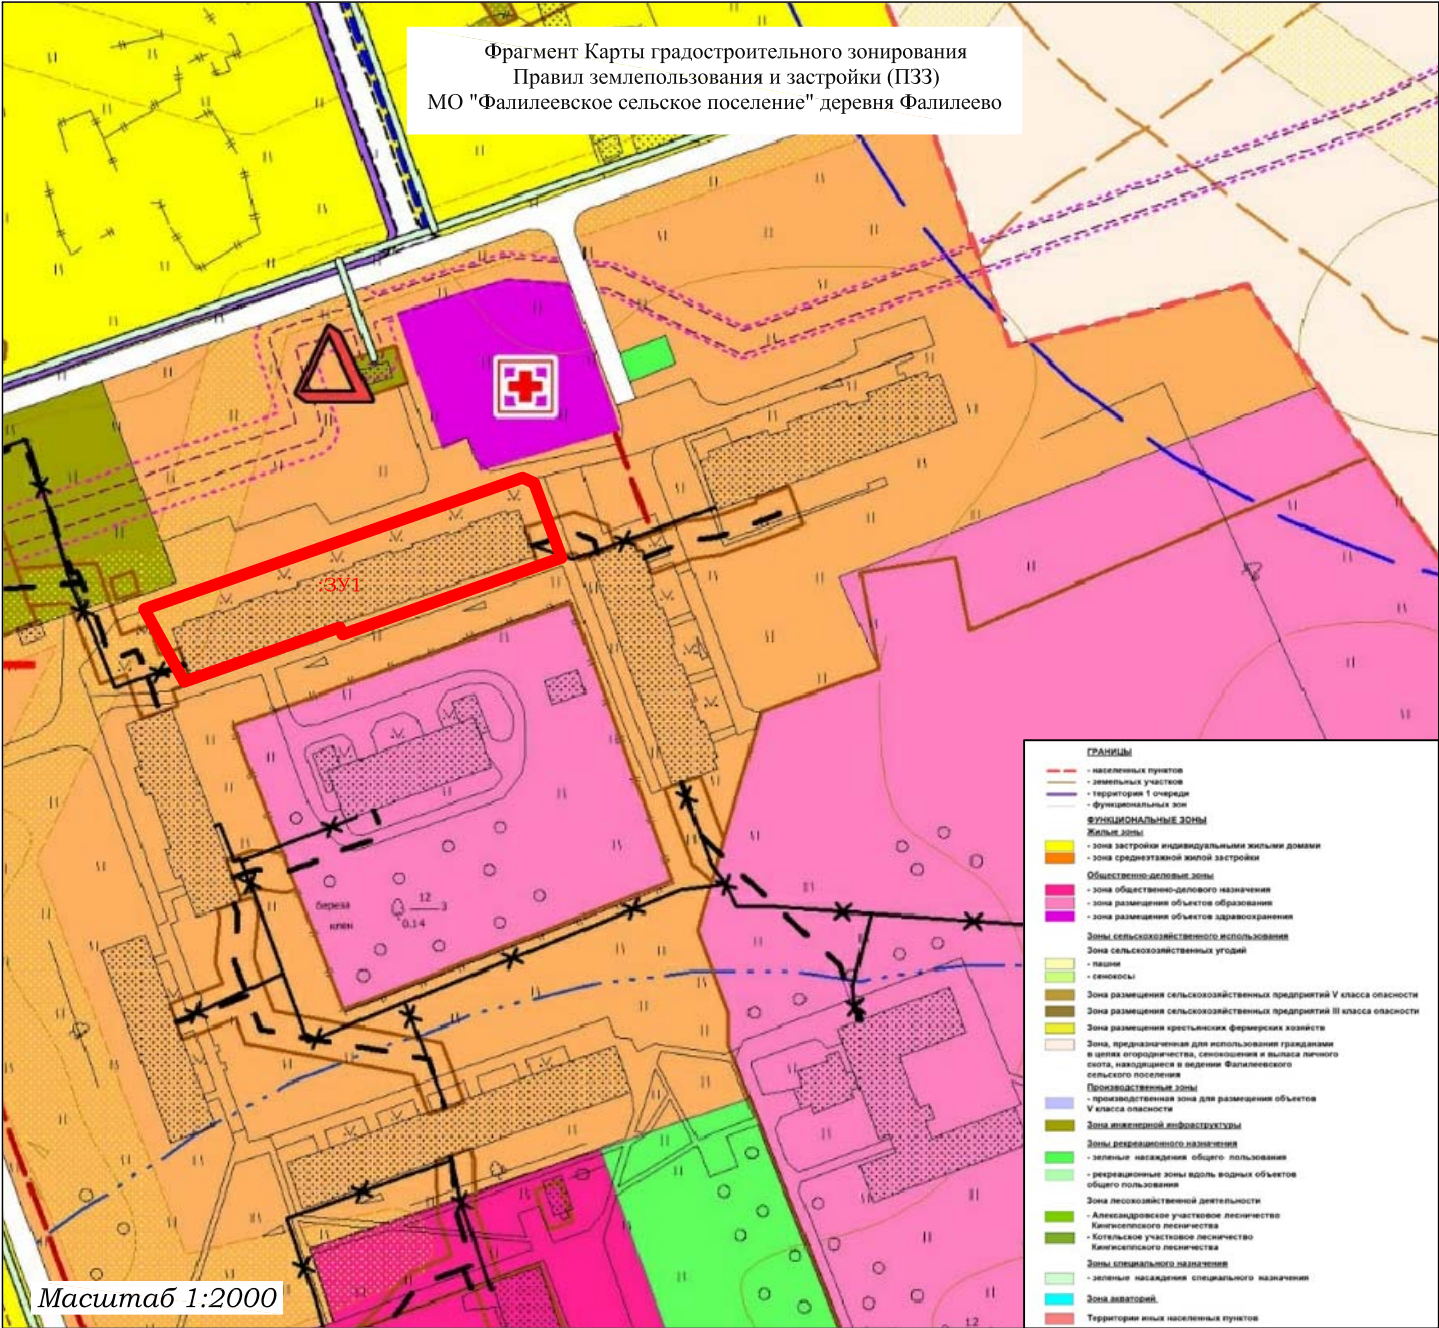


Информация к публичным слушаниям:
Схема расположения земельного участка
на территории кадастрового квартала 47:20:0509001, расположенного:
РФ, Ленинградская область, Кингисеппский муниципальный район,
Фалилеевское сельское поселение, дер. Фалилеево

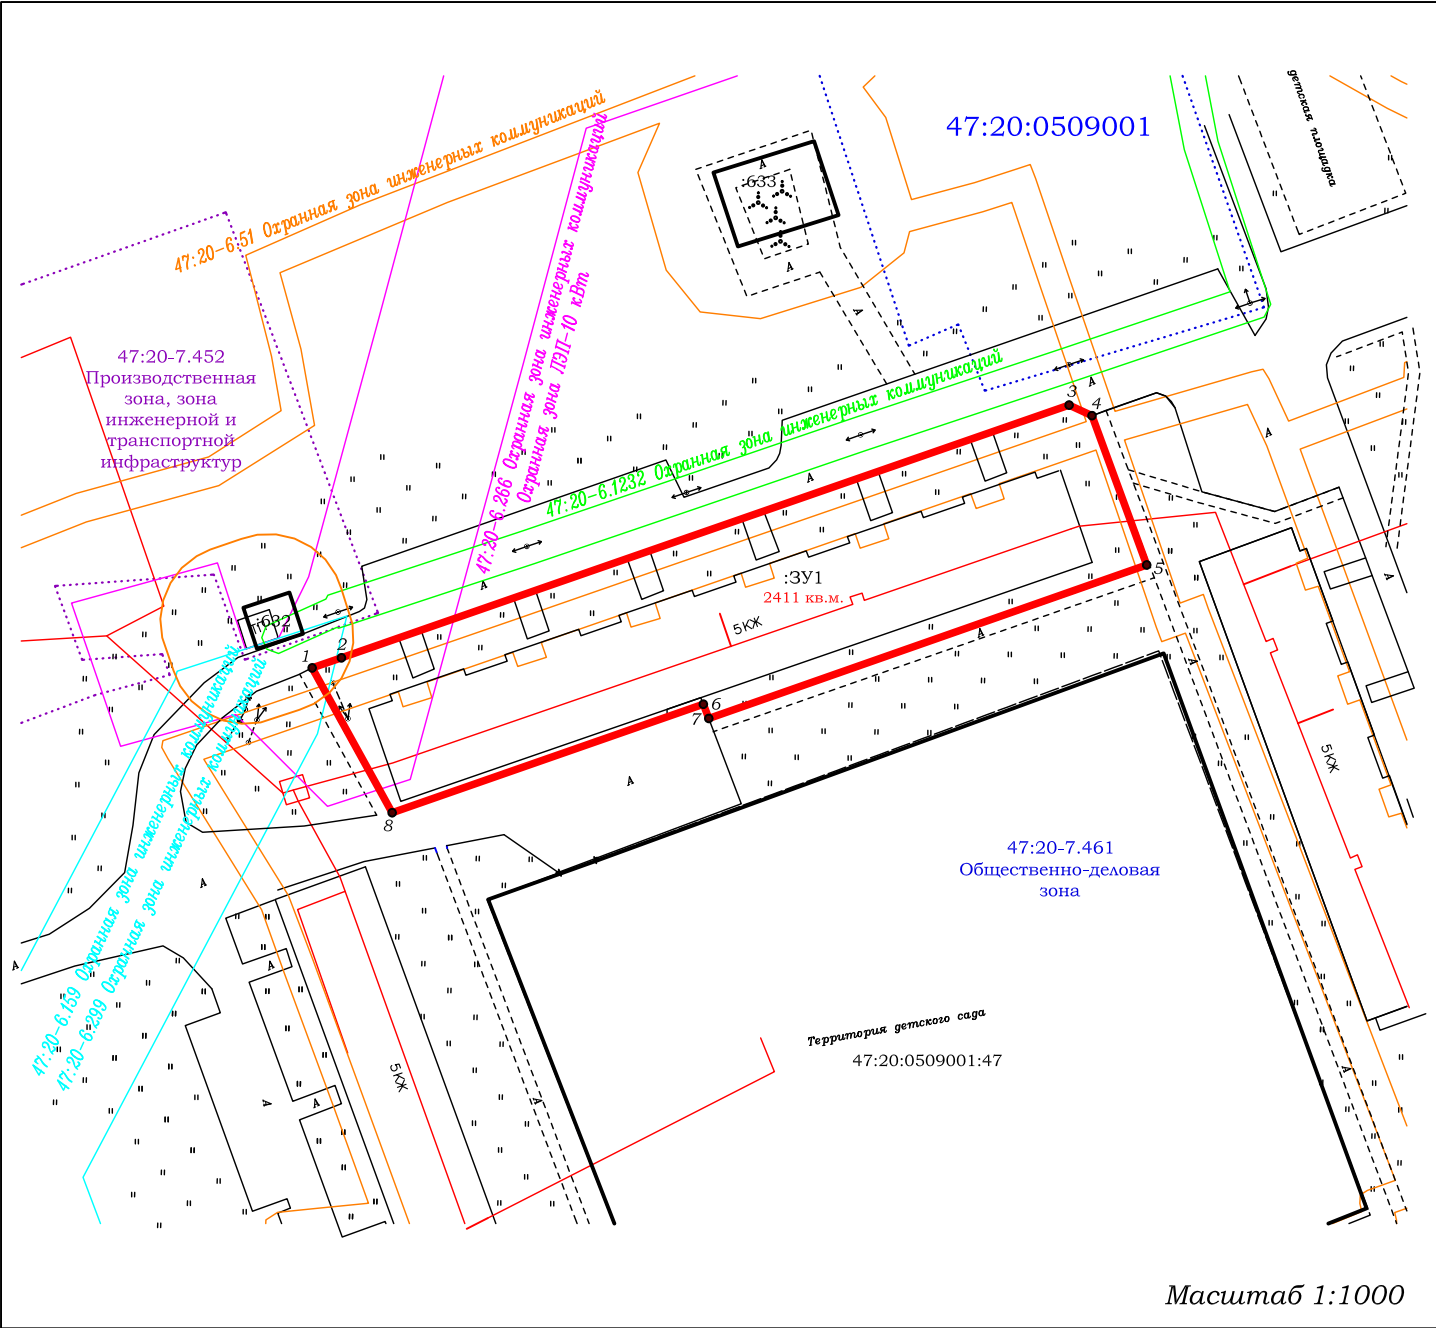

Условные обозначения:

- граница образуемого земельного участка, площадью 2411 кв.м., образованного из свободных земель кадастрового квартала 47:20:0509001;
- вновь образованная часть границы, сведения о которой достаточны для определения ее местоположения;
- существующая часть границы, имеющиеся в ГКН сведения о которой достаточны для определения ее местоположения;
- черта населенного пункта;
- граница кадастрового квартала;
- 1 • обозначение характерной точки границы, сведения о которой позволяет однозначно определить ее положение на местности;
- :ЗУ1 обозначение и площадь земельного участка.

Система координат МСК-47 зона 1		
Условный номер земельного участка :ЗУ1		
Площадь земельного участка 2411 кв.м.		
Обозначение характерных точек границ	Координаты, м	
	X	Y
1	2	3
1	392153.46	1305649.31
2	392154.80	1305653.18
3	392188.22	1305749.44
4	392186.82	1305752.47
5	392167.07	1305759.72
6	392146.78	1305701.78
7	392148.66	1305701.07
8	392134.31	1305659.89