
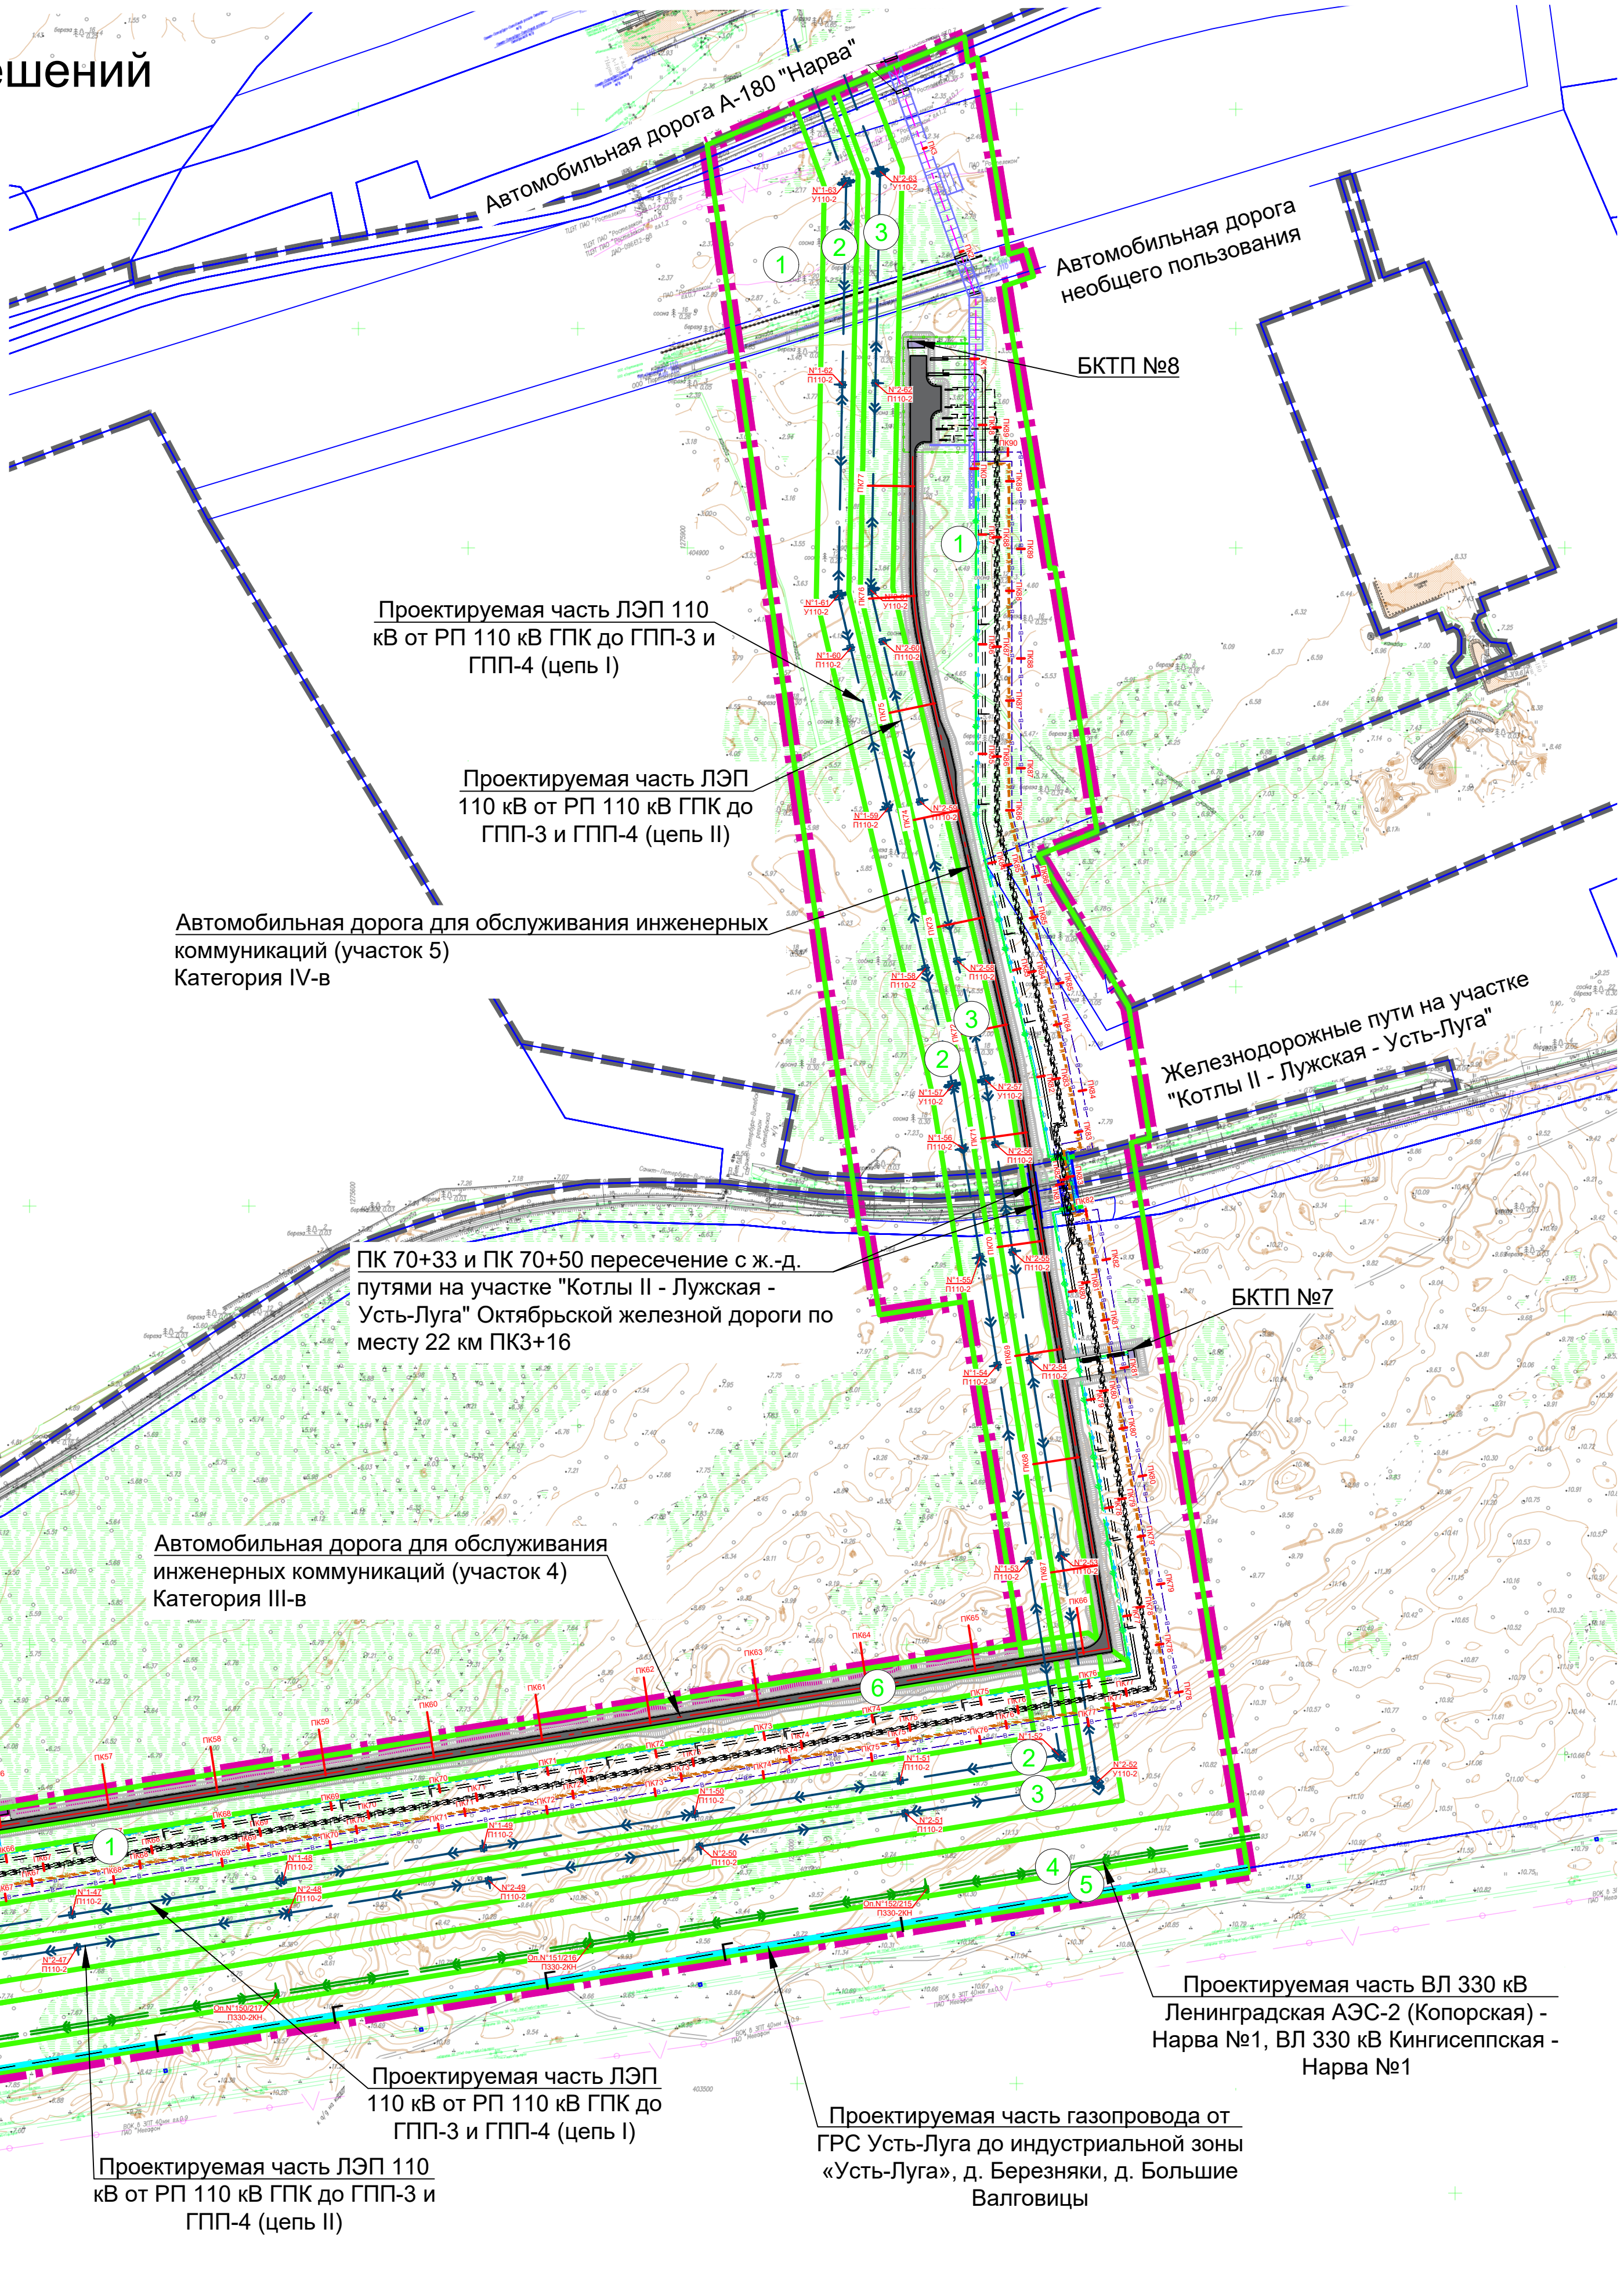


ПРОЕКТ ПЛАНИРОВКИ ТЕРРИТОРИИ И ПРОЕКТ МЕЖЕВАНИЯ ТЕРРИТОРИИ, ПРЕДУСМАТРИВАЮЩИЕ РАЗМЕЩЕНИЕ ЛИНЕЙНЫХ ОБЪЕКТОВ В ГРАНИЦАХ ЗЕМЕЛЬНОГО УЧАСТКА С КАДАСТРОВЫМ НОМЕРОМ 47:20:0000000:3160 ДО МОРСКОГО ОТГРУЗОЧНОГО ТЕРМИНАЛА ГАЗОПЕРЕРАБАТЫВАЮЩЕГО КОМПЛЕКСА В СОСТАВЕ ОБЪЕКТА «КОМПЛЕКС ПЕРЕРАБОТКИ ЭТАНСОДЕРЖАЩЕГО ГАЗА» В КИНГИСЕППСКОМ МУНИЦИПАЛЬНОМ РАЙОНЕ ЛЕНИНГРАДСКОЙ ОБЛАСТИ

Схема конструктивных и планировочных решений

Ситуационная схема расположения элементов планировочной структуры

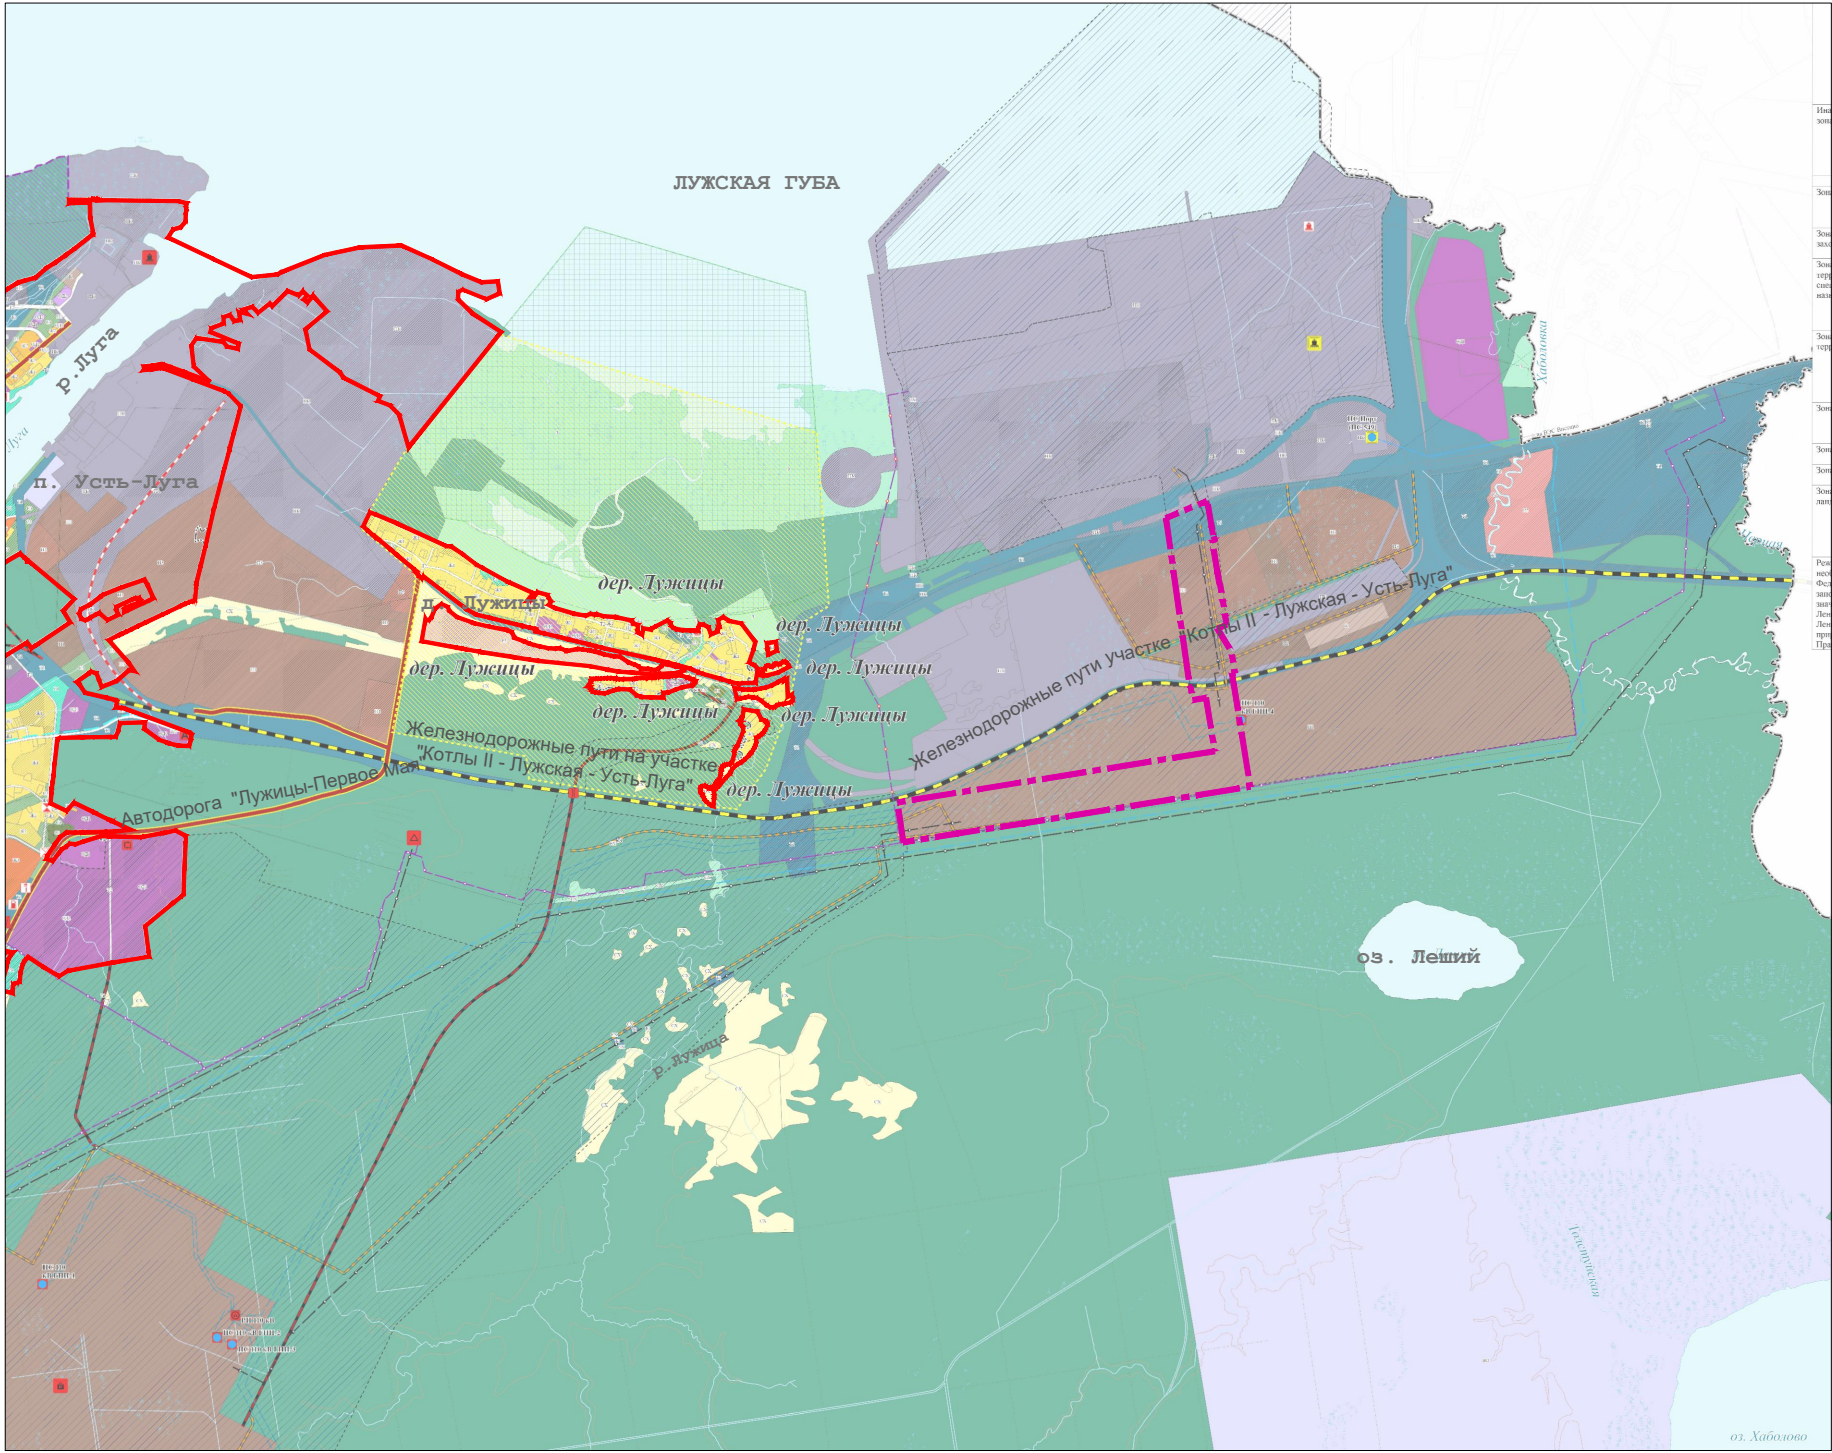

УСЛОВНЫЕ ОБОЗНАЧЕНИЯ

- границы территории, в отношении которой осуществляется подготовка проекта планировки
- границы зон планируемого размещения линейных объектов
- номера зон планируемого размещения линейных объектов
- границы территории морского порта "Усть-Луга"
- границы земельных участков, прошедших государственный кадастровый учет, частей лесных участков

Объекты транспортного обеспечения:

- существующая автомобильная дорога
- проектируемая автомобильная дорога

Объекты инженерной инфраструктуры:

Существующие сети

- воздушная линия электропередачи 10 кВ
- воздушная линия электропередачи 0.4 кВ (НО)
- кабельная линия электропередачи 0.4 кВ
- сети связи
- сети водоснабжения

Проектируемые сети

- блочная-комплектная трансформаторная подстанция
- эстакада инженерных коммуникаций
- ось эстакады инженерных коммуникаций
- воздушная линия электропередачи 110 кВ
- межпоселковый газопровод высокого давления*
- коридор коммуникаций ГПК-СПГ/ТСБ
- воздушная линия электропередачи 110 кВ
- воздушная линия электропередачи 330 кВ