ЛЕНГИПРОТРАНС

ПУБЛИЧНОЕ АКЦИОНЕРНОЕ ОБЩЕСТВО ПО ИЗЫСКАНИЯМ
И ПРОЕКТИРОВАНИЮ ОБЪЕКТОВ ТРАНСПОРТНОГО СТРОИТЕЛЬСТВА

СРО-П-044-019.3 от 26.03.2015 г.

Экз. №

«Комплексная реконструкция участка Мга – Гатчина – Веймарн – Ивангород и железнодорожных подходов к портам на южном берегу Финского залива. Строительство железнодорожных путей на участке Лужская-Сортировочная – Лужская-Восточная – Лужская-Генеральная»

Проект планировки территории

Материалы по обоснованию

Книга 2

690052-001-ППТ

Изм.	№ док.	Подп.	Дата

2016

ЛЕНГИПРОТРАНС

ПУБЛИЧНОЕ АКЦИОНЕРНОЕ ОБЩЕСТВО ПО ИЗЫСКАНИЯМ
И ПРОЕКТИРОВАНИЮ ОБЪЕКТОВ ТРАНСПОРТНОГО СТРОИТЕЛЬСТВА

СРО-П-044-019.3 от 26.03.2015 г.

Экз. №

«Комплексная реконструкция участка Мга – Гатчина – Веймарн – Ивангород и железнодорожных подходов к портам на южном берегу Финского залива. Строительство железнодорожных путей на участке Лужская-Сортировочная – Лужская-Восточная – Лужская-Генеральная»

Проект планировки территории

Материалы по обоснованию

Книга 2

690052-001-ППТ

Главный инженер		А.Е. Тимошин
Главный инженер проекта		А.Н. Булатецкий
Начальник отдела		А.А. Нестеров

Публичное акционерное общество по изысканиям и проектированию объектов транспортного строительства ЛЕНГИПРОТРАНС Для проектов и смет Санкт-Петербург

Изм.	№ док.	Подп.	Дата

2016

Взам. инв.№

Подп. и дата

Инв. № подл.

МАТЕРИАЛЫ ПО ОБОСНОВАНИЮ ПРОЕКТА ПЛАНИРОВКИ ТЕРРИТОРИИ

«КОМПЛЕКСНАЯ РЕКОНСТРУКЦИЯ УЧАСТКА МГА–ГАТЧИНА–ВЕЙМАРН–ИВАНГОРОД I И ЖЕЛЕЗНОДОРОЖНЫХ ПОДХОДОВ К ПОРТАМ НА ЮЖНОМ БЕРЕГУ ФИНСКОГО ЗАЛИВА. СТРОИТЕЛЬСТВО ЖЕЛЕЗНОДОРОЖНЫХ ПУТЕЙ НА УЧАСТКЕ «ЛУЖСКАЯ-СОРТИРОВОЧНАЯ – ЛУЖСКАЯ-ВОСТОЧНАЯ – ЛУЖСКАЯ-ГЕНЕРАЛЬНАЯ»

СХЕМА ВЕРТИКАЛЬНОЙ ПЛАНИРОВКИ И ИНЖЕНЕРНОЙ ПОДГОТОВКИ ТЕРРИТОРИИ

Местоположение: Ленинградская область, Кингисеппский муниципальный район, МО "Котельское сельское поселение", МО "Вистинское сельское поселение"

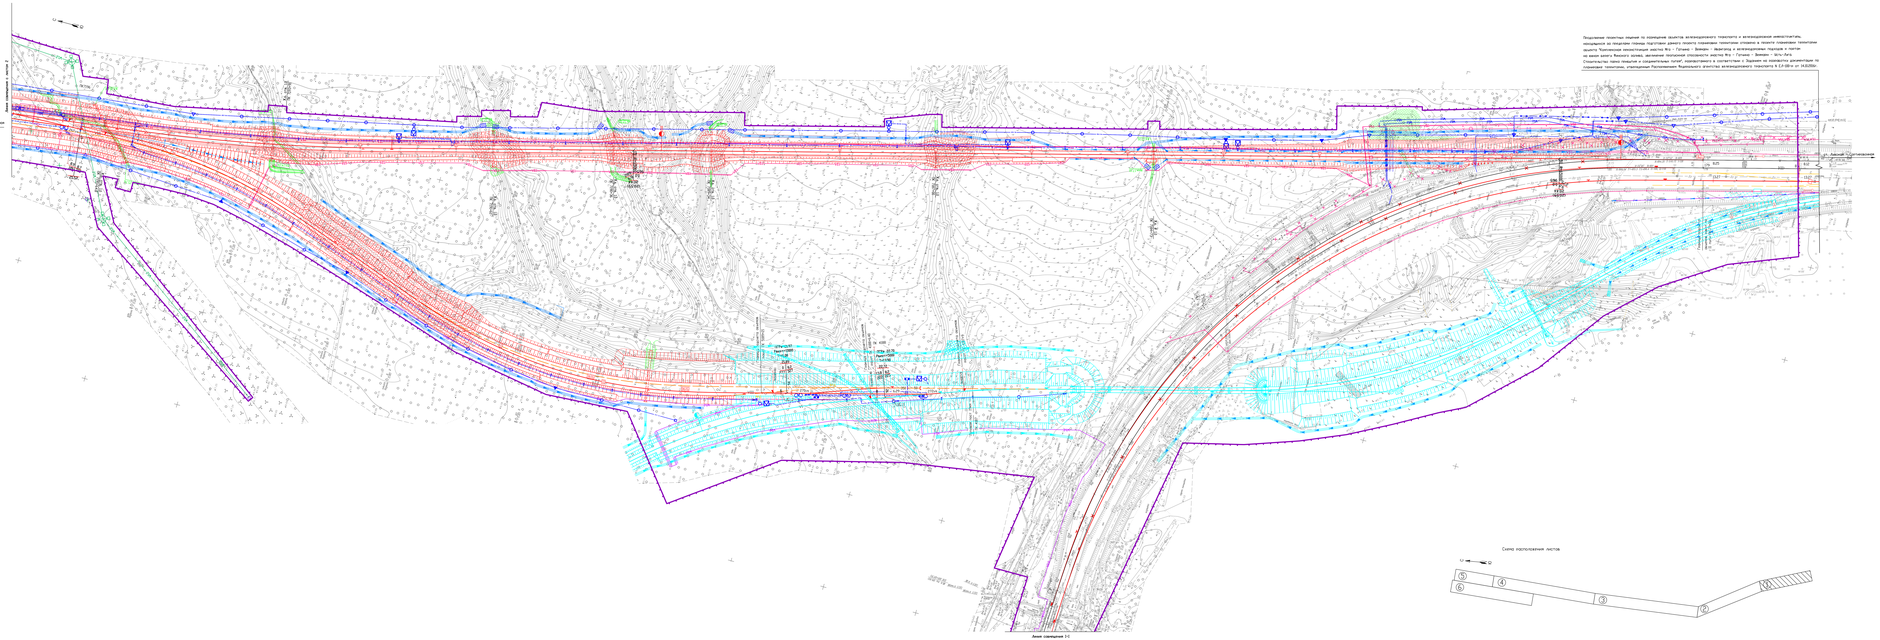

Ведомости проектируемых зданий и сооружений

Номер на схеме	Наименование здания, сооружения	Условный диаметр	Кол-во	Примечание
1	Не определено			
2	Не определено			
Условные обозначения

Вертикальная планировка территории

Проектируемые инженерные сети (начало)

Конструкция дорожной одежды

Конструкция пешеходных дорожек

1. Схема привязана по материалам изыскания, выполненных ЛЕО "Ленгипроречтранс" в 2005г.
2. Система координат – СК-1963
3. Система высот – Балтийская 1977 года.
4. Пикетаж ведет по оси 3 главного пути в соответствии с проектным продольным профилем, составленным ЛЕО "Ленгипроречтранс" в 2012 году.

							690052-001-ППТ		
Изм.	Кол.уч.	Лист	N док.	Подпись	Дата		Комплексная реконструкция участка МГА–Гатчина–Вейморн–Ивангород I и железнодорожных подходов к портам на южном берегу Финского залива. Строительство железнодорожных путей на участке Лужская-Сортировочная – Лужская-Восточная – Лужская-Генеральная		
Гл. спец.							Материалы по обоснованию проекта планировки территории	Стадия	Лист	Листов
Нач. отд.								ППТ	1	1
Гл. инж. проекта							Схема вертикальной планировки и инженерной подготовки территории	АВНИПРОИНЖ		

МАТЕРИАЛЫ ПО ОБОСНОВАНИЮ ПРОЕКТА ПЛАНИРОВКИ ТЕРРИТОРИИ


СХЕМА ВЕРТИКАЛЬНОЙ ПЛАНИРОВКИ И ИНЖЕНЕРНОЙ ПОДГОТОВКИ ТЕРРИТОРИИ

Местоположение: Ленинградская область, Кингисеппский муниципальный район, МО "Котельское сельское поселение", МО "Вистинское сельское поселение"

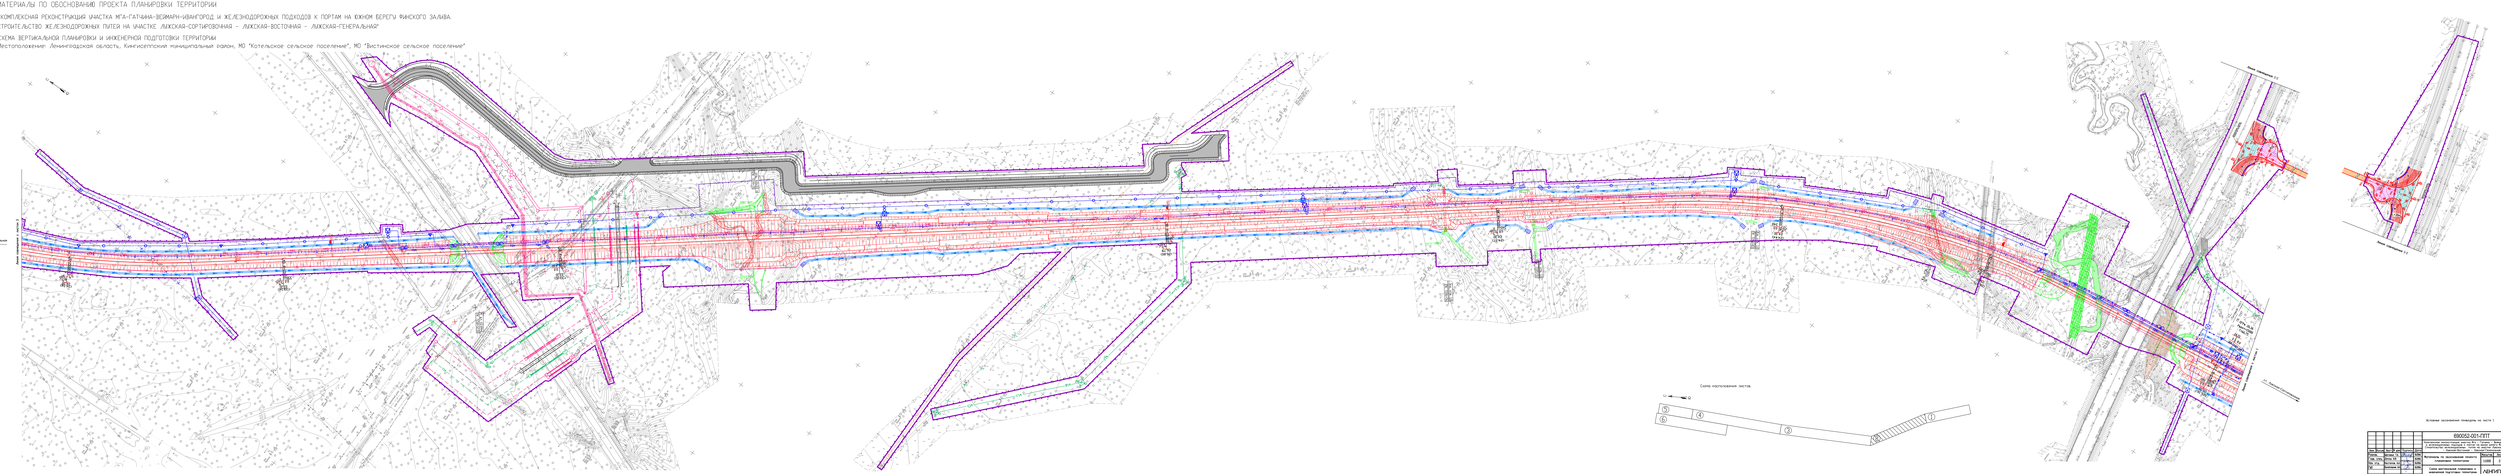

					690052-001-ПЛТ		
Изм.	Кол.уч.	Лист	N док.	Подп.	Дата		
Гл. инж.		Ананьева						

МАТЕРИАЛЫ ПО ОБОСНОВАНИЮ ПРОЕКТА ПЛАНИРОВКИ ТЕРРИТОРИИ



СХЕМА ВЕРТИКАЛЬНОЙ ПЛАНИРОВКИ И ИНЖЕНЕРНОЙ ПОДГОТОВКИ ТЕРРИТОРИИ

Местоположение: Ленинградская область, Кингисеппский муниципальный район, МО "Котельское сельское поселение", МО "Вистинское сельское поселение"

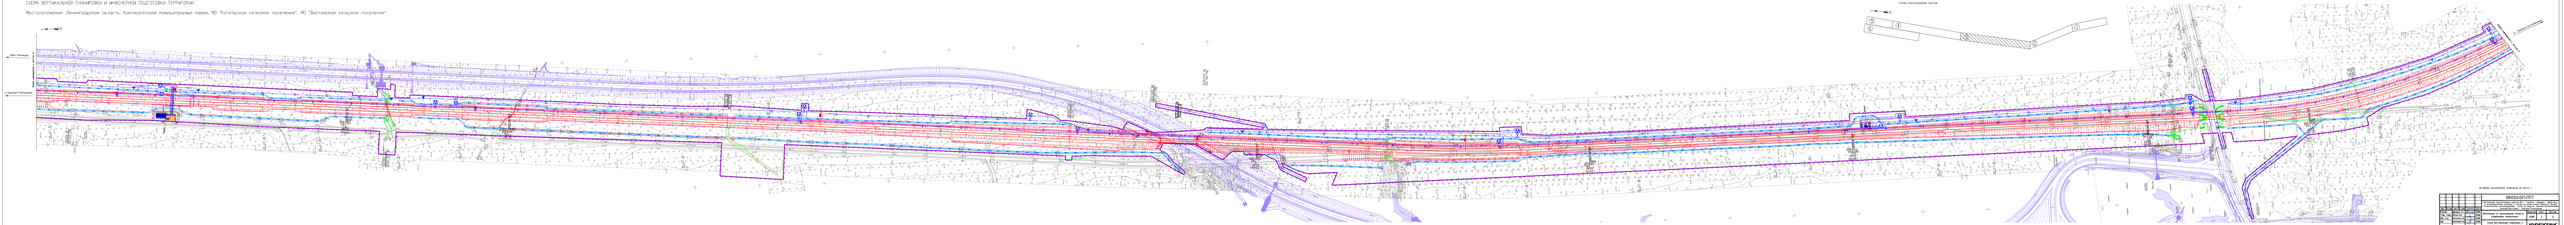

МАТЕРИАЛЫ ПО ОБОСНОВАНИЮ ПРОЕКТА ПЛАНИРОВКИ ТЕРРИТОРИИ



СХЕМА ВЕРТИКАЛЬНОЙ ПЛАНИРОВКИ И ИНЖЕНЕРНОЙ ПОДГОТОВКИ ТЕРРИТОРИИ

Местоположение: Ленинградская область, Кингисеппский муниципальный район, МО "Котельское сельское поселение", МО "Вистинское сельское поселение"

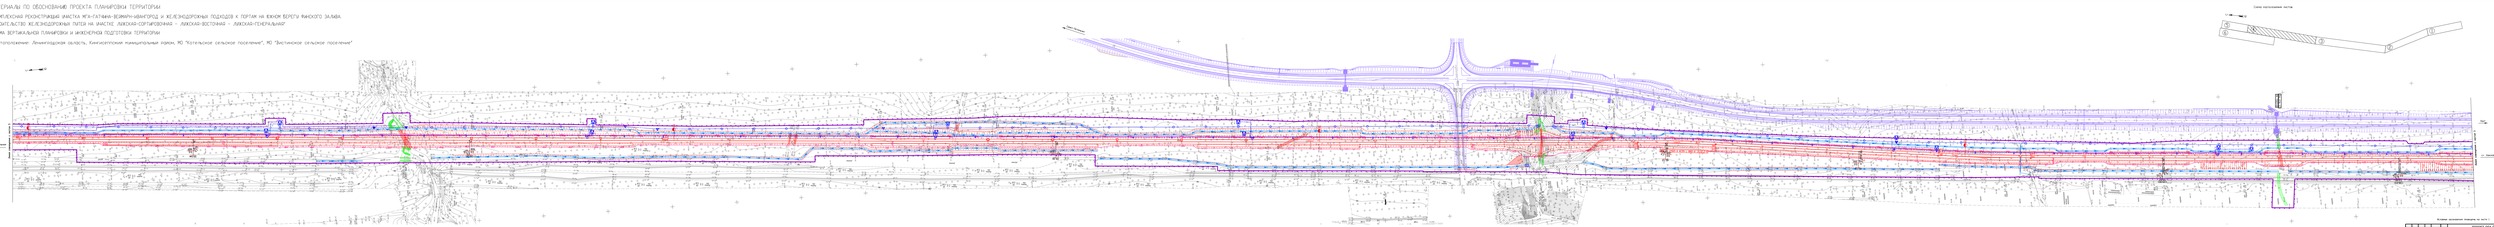

МАТЕРИАЛЫ ПО ОБОСНОВАНИЮ ПРОЕКТА ПЛАНИРОВКИ ТЕРРИТОРИИ

«КОМПЛЕКСНАЯ РЕКОНСТРУКЦИЯ УЧАСТКА МГА-ГАТЧИНА-ВЕЙМАРН-ИВАНГОРОД И ЖЕЛЕЗНОДОРОЖНЫХ ПОДХОДОВ К ПОРТАМ НА ЮЖНОМ БЕРЕГУ ФИНСКОГО ЗАЛИВА.
СТРОИТЕЛЬСТВО ЖЕЛЕЗНОДОРОЖНЫХ ПУТЕЙ НА УЧАСТКЕ ЛУЖСКАЯ-СОРТИРОВОЧНАЯ - ЛУЖСКАЯ-ВОСТОЧНАЯ - ЛУЖСКАЯ-ГЕНЕРАЛЬНАЯ"

СХЕМА ВЕРТИКАЛЬНОЙ ПЛАНИРОВКИ И ИНЖЕНЕРНОЙ ПОДГОТОВКИ ТЕРРИТОРИИ

Местоположение: Ленинградская область, Кингисеппский муниципальный район, МО "Котельское сельское поселение", МО "Вистинское сельское поселение"

Схема расположения листов

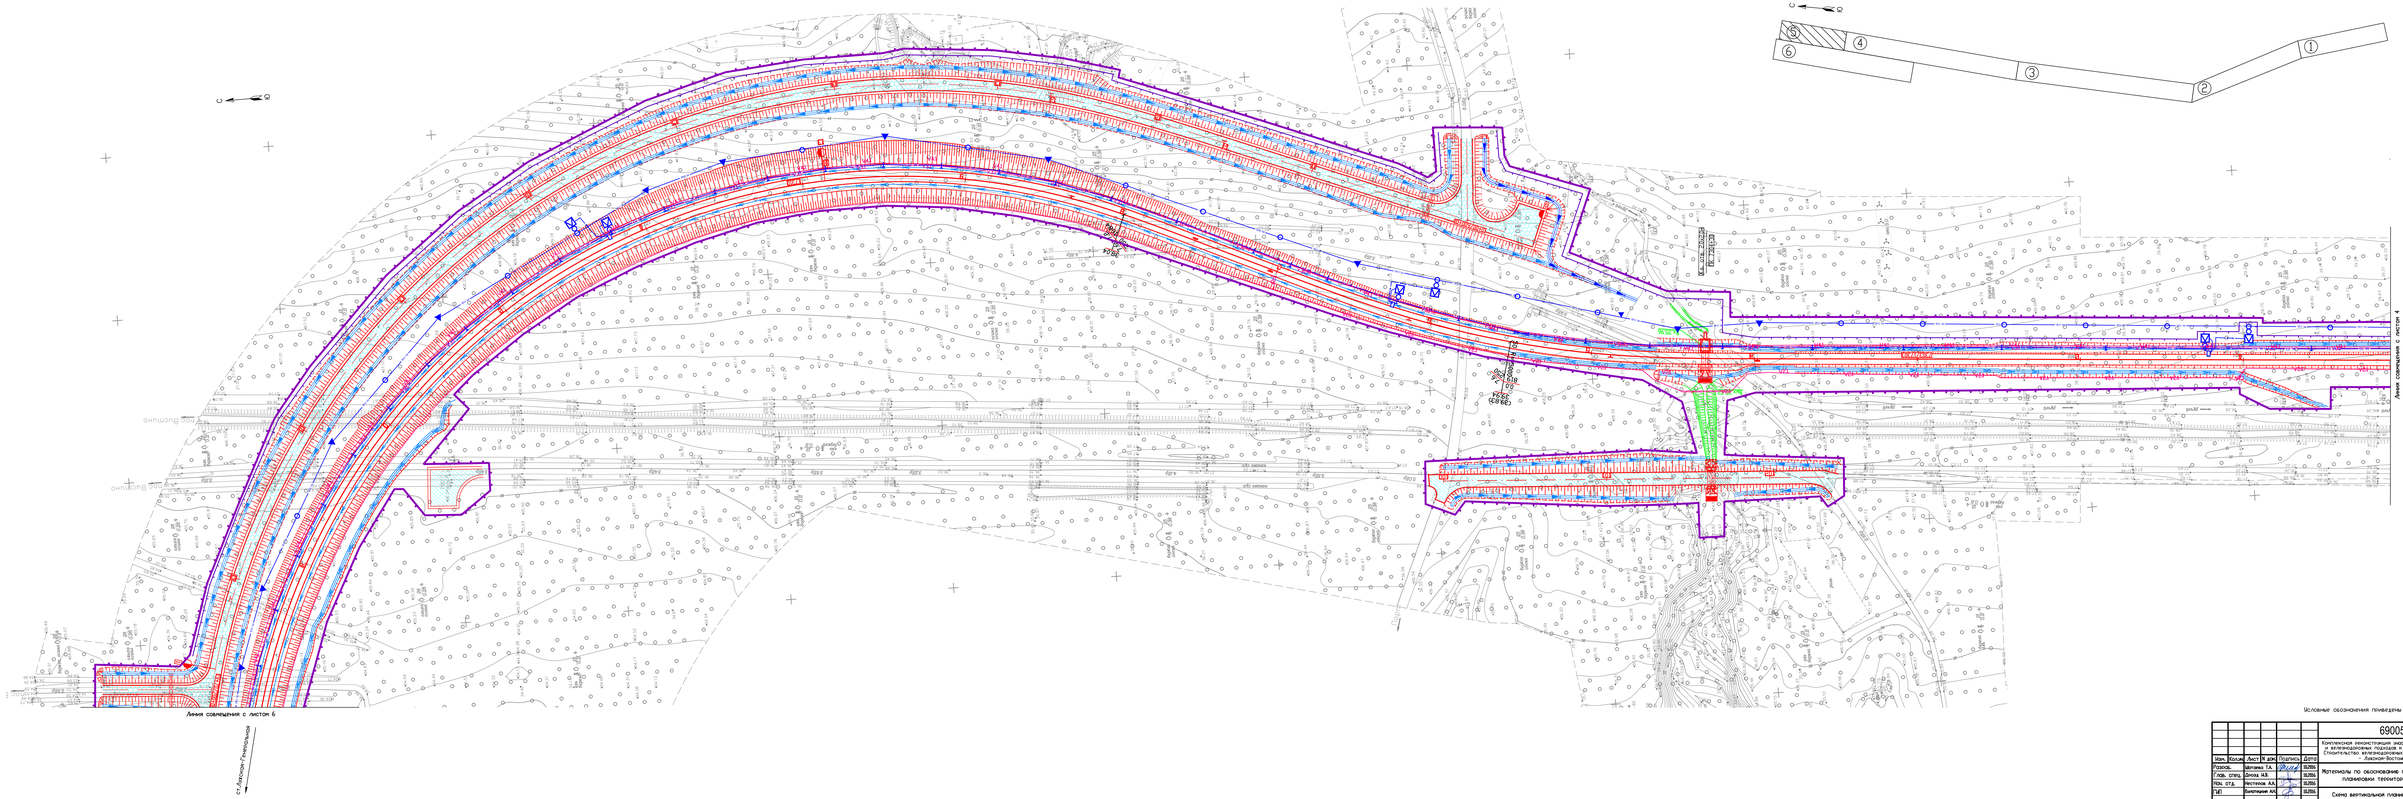

Условные обозначения приведены на листе 1

							690052-001-ППТ
Изм.	Кол.уч.	Лист	№ док.	Подпись	Дата		Комплексная реконструкция участка МГа - Гатчина - Веймарн - Ивангород и железнодорожных подходов к портам на южном берегу Финского залива. Строительство железнодорожных путей на участке Лужская-Сортировочная - Лужская-Восточная - Лужская-Генеральная
Разраб.		Шитова Т.А.				Материалы по обоснованию проекта планировки территории	Стадия: П; Лист: 5; Листов: 6
ГИП		Бычкевич А.С.				Схема вертикальной планировки и инженерной подготовки территории	ЛЕНГИПРОТРАНС

МАТЕРИАЛЫ ПО ОБОСНОВАНИЮ ПРОЕКТА ПЛАНИРОВКИ ТЕРРИТОРИИ
«КОМПЛЕКСНАЯ РЕКОНСТРУКЦИЯ УЧАСТКА МГА-ГАТЧИНА-ВЕЙМАРН-ИВАНГОРОД И ЖЕЛЕЗНОДОРОЖНЫХ ПОДХОДОВ К ПОРТАМ НА ЮЖНОМ БЕРЕГУ ФИНСКОГО ЗАЛИВА.
СТРОИТЕЛЬСТВО ЖЕЛЕЗНОДОРОЖНЫХ ПУТЕЙ НА УЧАСТКЕ ЛУЖСКАЯ-СОРТИРОВОЧНАЯ - ЛУЖСКАЯ-ВОСТОЧНАЯ - ЛУЖСКАЯ-ГЕНЕРАЛЬНАЯ"
СХЕМА МЕРОПРИЯТИЙ ПО ЗАЩИТЕ ТЕРРИТОРИИ ОТ ЧРЕЗВЫЧАЙНЫХ СИТУАЦИЙ ПРИРОДНОГО И ТЕХНОГЕННОГО ХАРАКТЕРА,
МЕРОПРИЯТИЯ ПО ГРАЖДАНСКОЙ ОБОРОНЕ И ОБЕСПЕЧЕНИЮ ПОЖАРНОЙ БЕЗОПАСНОСТИ.
ГРАНИЦЫ ЗОН ХИМИЧЕСКОГО ЗАРАЖЕНИЯ ПРИ АВАРИИ С АХОВ НА ЖЕЛЕЗНОЙ ДОРОГЕ

Местоположение: Ленинградская область, Кингисеппский муниципальный район, МО "Котельское сельское поселение", МО "Вистинское сельское поселение"

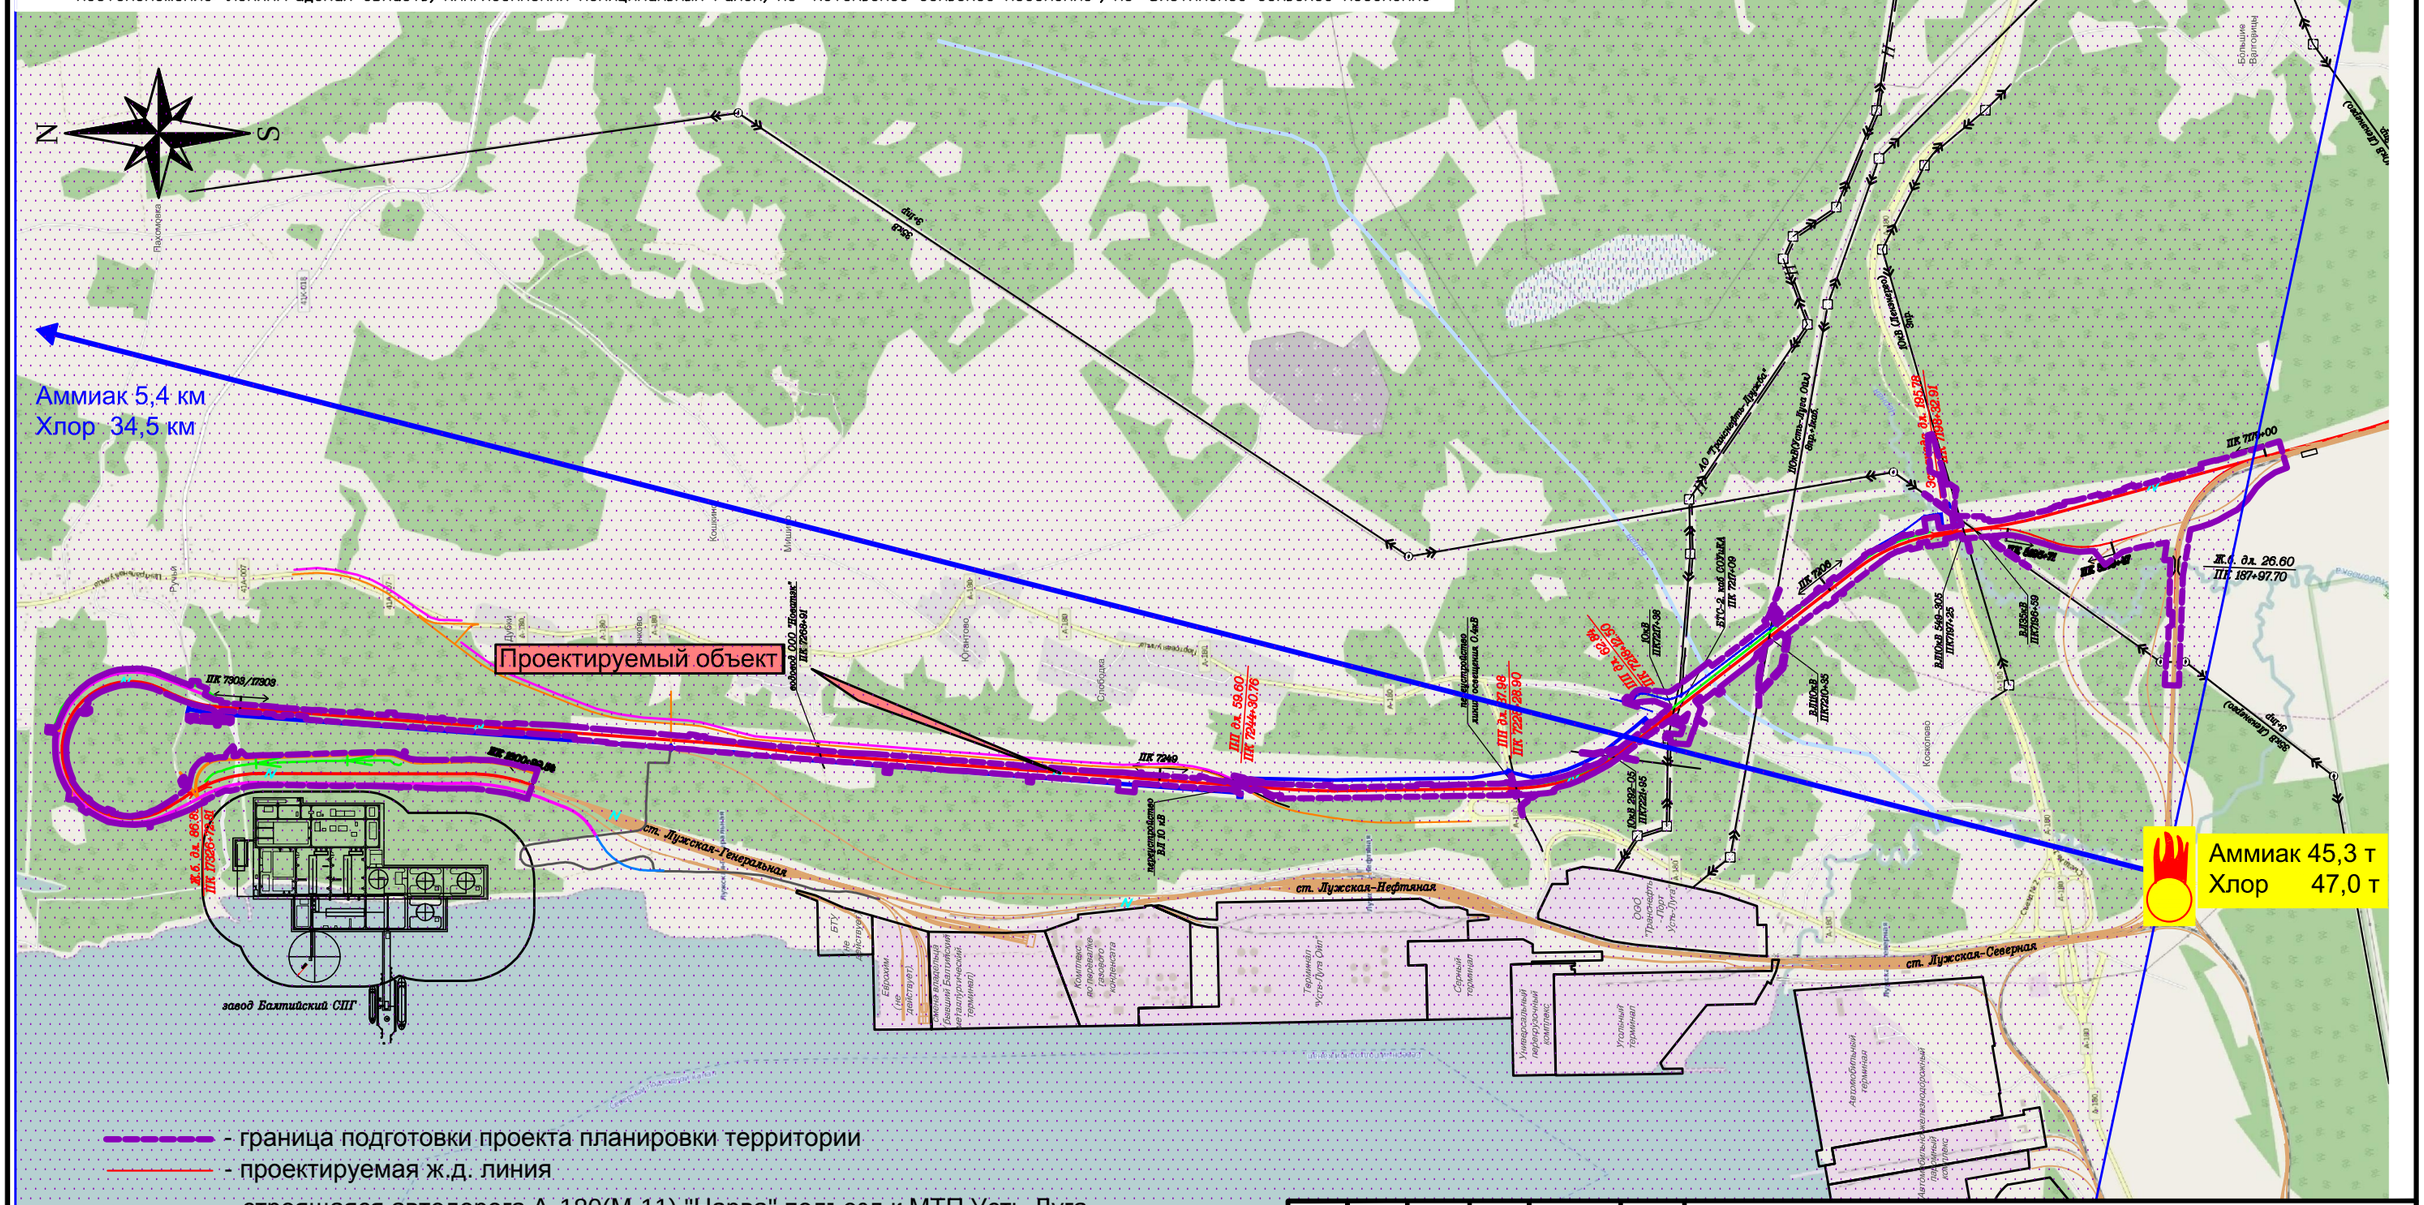
N
S
Аммиак 5,4 км
Хлор 34,5 км
Проектируемый объект
Аммиак 45,3 т
Хлор 47,0 т
ПК 7303/17303
ПК 7249
ПК 7229
ПК 7229+30.76
ПК 7244+30.76
ПК 7229+28.90
ПК 7229+62.90
ПК 7229+62.90
ПК 7229+62

МАТЕРИАЛЫ ПО ОБОСНОВАНИЮ ПРОЕКТА ПЛАНИРОВКИ ТЕРРИТОРИИ
«КОМПЛЕКСНАЯ РЕКОНСТРУКЦИЯ УЧАСТКА МГА-ГАТЧИНА-ВЕЙМАРН-ИВАНГОРОД И ЖЕЛЕЗНОДОРОЖНЫХ ПОДХОДОВ К ПОРТАМ НА ЮЖНОМ БЕРЕГУ ФИНСКОГО ЗАЛИВА.
СТРОИТЕЛЬСТВО ЖЕЛЕЗНОДОРОЖНЫХ ПУТЕЙ НА УЧАСТКЕ ЛУЖСКАЯ-СОРТИРОВОЧНАЯ - ЛУЖСКАЯ-ВОСТОЧНАЯ - ЛУЖСКАЯ-ГЕНЕРАЛЬНАЯ"
СХЕМА МЕРОПРИЯТИЙ ПО ЗАЩИТЕ ТЕРРИТОРИИ ОТ ЧРЕЗВЫЧАЙНЫХ СИТУАЦИЙ ПРИРОДНОГО И ТЕХНОГЕННОГО ХАРАКТЕРА,
МЕРОПРИЯТИЙ ПО ГРАЖДАНСКОЙ ОБОРОНЕ И ОБЕСПЕЧЕНИЮ ПОЖАРНОЙ БЕЗОПАСНОСТИ.
ГРАНИЦЫ ЗОН ПОРАЖЕНИЯ ПРИ АВАРИИ С ЛВЖ НА ЖЕЛЕЗНОЙ ДОРОГЕ

Местоположение: Ленинградская область, Кингисеппский муниципальный район, МО "Котельское сельское поселение", МО "Вистинское сельское поселение"

Изм.	Кол.уч.	Лист	N док.	Подпись	Дата
Разраб.		Грицук Е.В.			10.2016
Глав. спец.		Дрозд И.В.			10.2016
Нач. отд.		Нестеров А.А.			10.2016
ГИП		Булатецкий А.Н.			10.2016

690052-001-ППТ

Комплексная реконструкция участка Мга - Гатчина - Веймарн - Ивангород и железнодорожных подходов к портам на южном берегу Финского залива. Строительство железнодорожных путей на участке Лужская-Сортировочная - Лужская-Восточная - Лужская-Генеральная

Проект планировки территории (материалы по обоснованию)

Масштаб	Лист	Листов
	2	2

Схема мероприятий по защите территории от чрезвычайных ситуаций природного и техногенного характера, мероприятий по гражданской обороне и обеспечению пожарной безопасности. Границы зон поражения при аварии с ЛВЖ на железной дороге

ЛЕНГИПРОТРАНС