
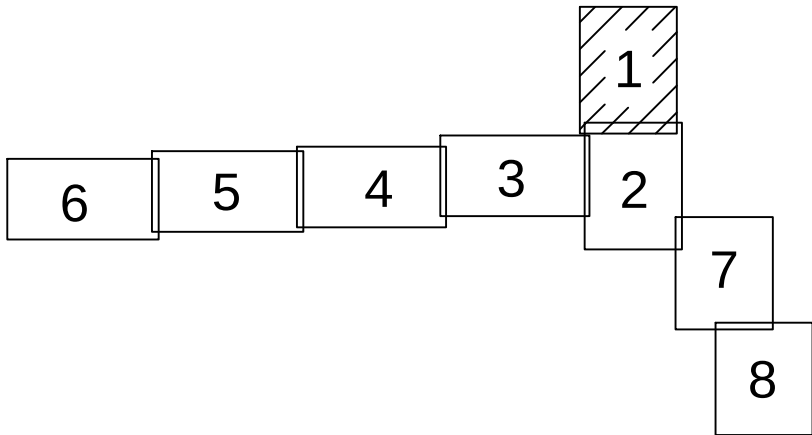


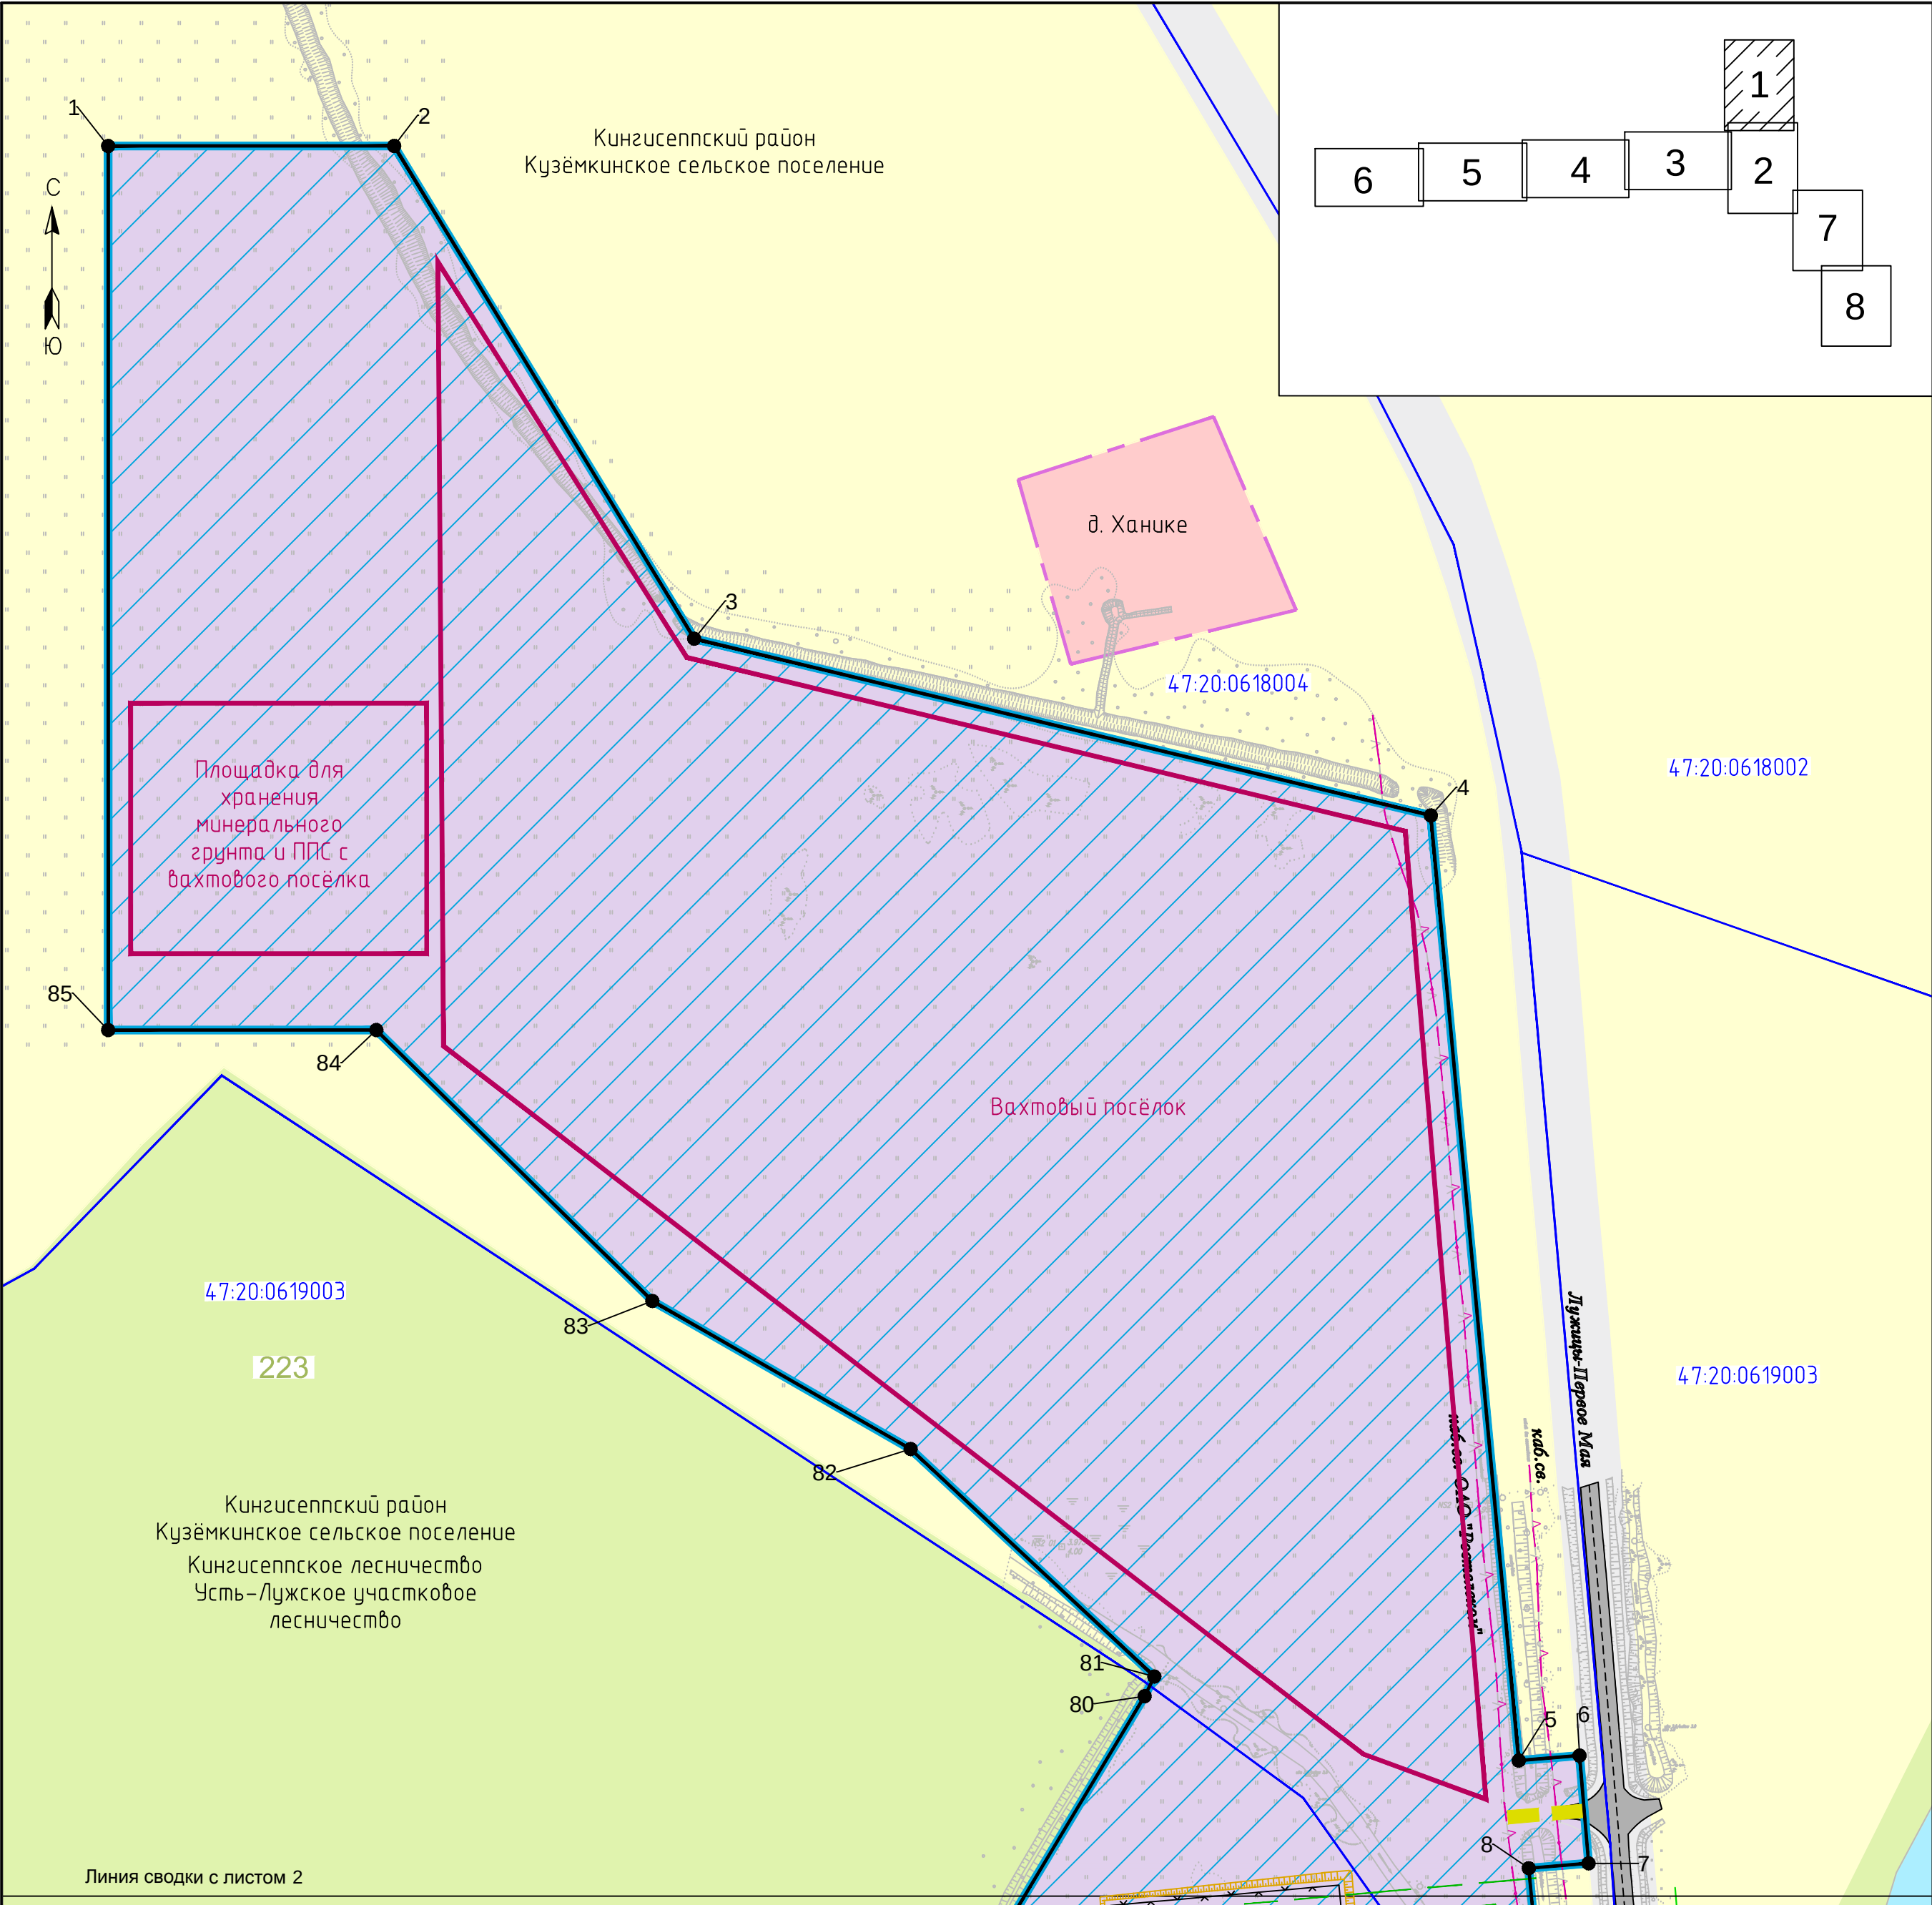

Условные обозначения

- Границы зоны планируемого размещения объектов капитального строительства
- Устанавливаемые красные линии, номера поворотных точек
- Границы лесных кварталов, их номера

Административные границы

- Границы сельских поселений
- Границы населенных пунктов


Сведения ЕГРН

47:20:0619003 Границы кадастровых кварталов и их номера







Территориальные зоны

- Жилые зоны
- Зоны инженерной инфраструктуры
- Зоны транспортной инфраструктуры
- Зоны сельскохозяйственного использования
- Зона лесохозяйственной деятельности
- Территории водных объектов

Проектируемые

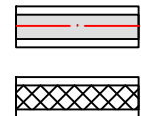

Проектируемые

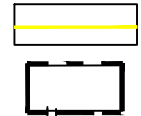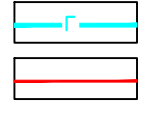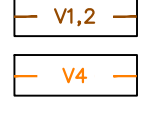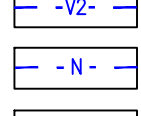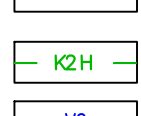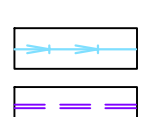

Объекты транспортной инфраструктуры

- Существующие: Дороги, улицы, проезды с асфальтовым покрытием
- Тротуары и технологические площадки
- Дороги, улицы, проезды с грунтовыми покрытиями
- Временные строительные проезды

Объекты инженерной инфраструктуры

- Существующие: Линии электропередач 10 кВ
- Линии связи


- Водоотводные лотки
- Сбросный коллектор
- Канализация напорная
- Кабель ВОЛС
- Электрический кабель в траншее
- Кабель связи в траншее
- Кабель КИПиА
- Магистральный газопровод
- Кабель ЭХЗ
- Протяженный анод в траншее
- Здания и сооружения

Проектируемые площадки

- 1 Производственно-эксплуатационная площадка
- 2 Технологическая площадка
- Площадки под временные сооружения

Примечание:  
Каталог координат характерных точек устанавливаемых красных линий представлен на листе 9.

|                |               |          |       |      |                                                                    |                              |      |
|----------------|---------------|----------|-------|------|--------------------------------------------------------------------|------------------------------|------|
|                |               |          |       |      | W-EN-ENG-PRU-RPD-999-010302RU                                      |                              |      |
|                |               |          |       |      | ГАЗОПРОВОД "СЕВЕРНЫЙ ПОТОК-2"                                      |                              |      |
| Изм.           | Кол.уч.       | И докум. | Подп. | Дата | Основная часть проекта планировки территории.<br>Графическая часть | Стадия                       | Лист |
| Нач.управления | Е.В. Андреева |          |       |      |                                                                    | ППТ                          | 1    |
| Нач.отдела     | С.А. Жданов   |          |       |      |                                                                    |                              | 9    |
| Исполнитель    | М.В. Федорова |          |       |      |                                                                    |                              |      |
| Картограф      | Е.А. Рухлина  |          |       |      | Чертеж планировки территории<br>Масштаб 1:2 000                    | АО "ЛИМБ"<br>Санкт-Петербург |      |

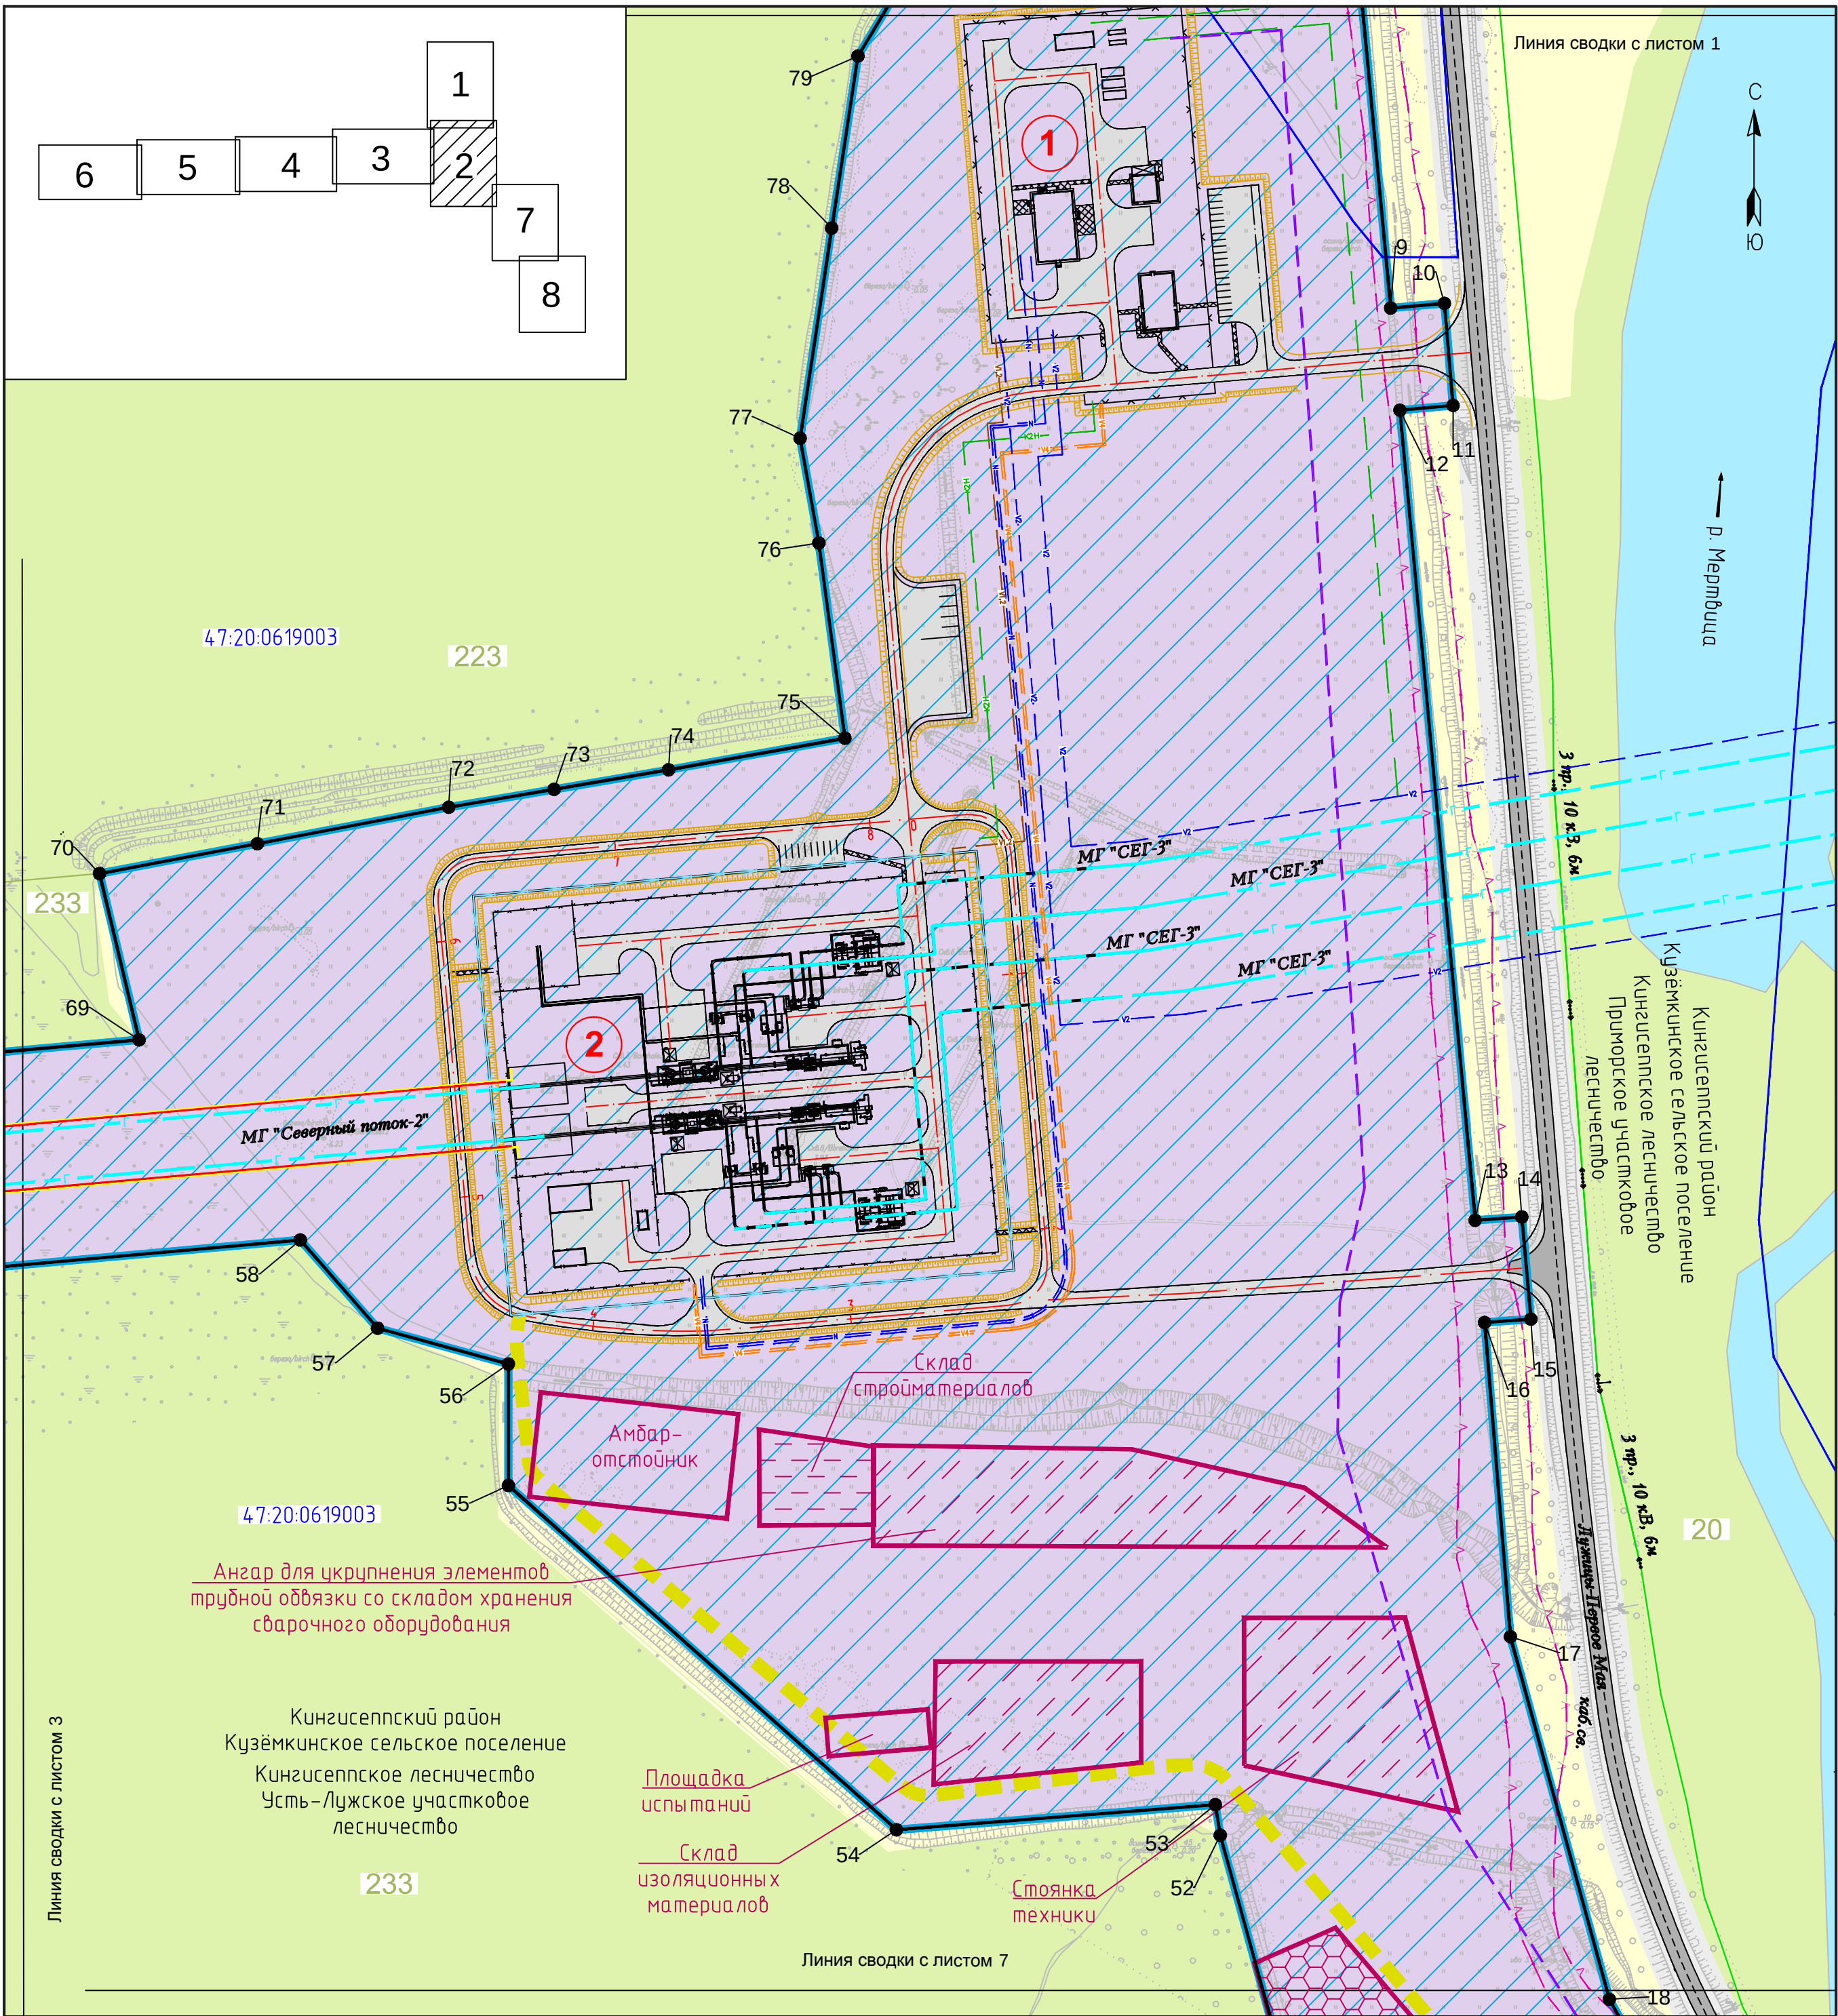

Условные обозначения

- Границы зоны планируемого размещения объектов капитального строительства
- Устанавливаемые красные линии, номера поворотных точек
- Границы лесных кварталов, их номера

Сведения ЕГРН

47:20:0619003 Границы кадастровых кварталов и их номера

Объекты инженерной инфраструктуры

- | Проектируемые | Существующие |                                |
|---------------|--------------|--------------------------------|
|               |              | Линии электропередач 10 кВ     |
|               |              | Линии связи                    |
|               |              | Водоотводные лотки             |
|               |              | Сбросный коллектор             |
|               |              | Канализация напорная           |
|               |              | Кабель ВОЛС                    |
|               |              | Электрический кабель в траншее |
|               |              | Кабель связи в траншее         |
|               |              | Кабель КИПиА                   |
|               |              | Магистральный газопровод       |
|               |              | Кабель ЭХЗ                     |
|               |              | Протяженный анод в траншее     |
|               |              | Здания и сооружения            |

Территориальные зоны

- Жилые зоны
- Зоны инженерной инфраструктуры
- Зоны транспортной инфраструктуры
- Зоны сельскохозяйственного использования
- Зона лесохозяйственной деятельности
- Территории водных объектов

Объекты транспортной инфраструктуры


- | Проектируемые | Существующие |                                                |
|---------------|--------------|------------------------------------------------|
|               |              | Дороги, улицы, проезды с асфальтовым покрытием |
|               |              | Тротуары и технологические площадки            |
|               |              | Дороги, улицы, проезды с грунтовым покрытием   |
|               |              | Временные строительные проезды                 |

Проектируемые площадки

- 1 Производственно-эксплуатационная площадка
- 2 Технологическая площадка
- Площадки под временные сооружения

Примечание:  
Каталог координат характерных точек устанавливаемых красных линий представлен на листе 9.

|                |               |          |       |      |                                                                    |                              |      |
|----------------|---------------|----------|-------|------|--------------------------------------------------------------------|------------------------------|------|
|                |               |          |       |      | W-EN-ENG-PRU-RPD-999-010302RU                                      |                              |      |
|                |               |          |       |      | ГАЗОПРОВОД "СЕВЕРНЫЙ ПОТОК-2"                                      |                              |      |
| Изм.           | Кол.уч.       | № докум. | Подп. | Дата | Основная часть проекта планировки территории.<br>Графическая часть | Стадия                       | Лист |
| Нач.управления | Е.В. Андреева |          |       |      |                                                                    | ППТ                          | 2    |
| Нач.отдела     | С.А. Жданов   |          |       |      |                                                                    |                              | 9    |
| Исполнитель    | М.В. Федорова |          |       |      |                                                                    |                              |      |
| Картограф      | Е.А. Рухлина  |          |       |      | Чертеж планировки территории<br>Масштаб 1:2 000                    | АО "ЛИМБ"<br>Санкт-Петербург |      |

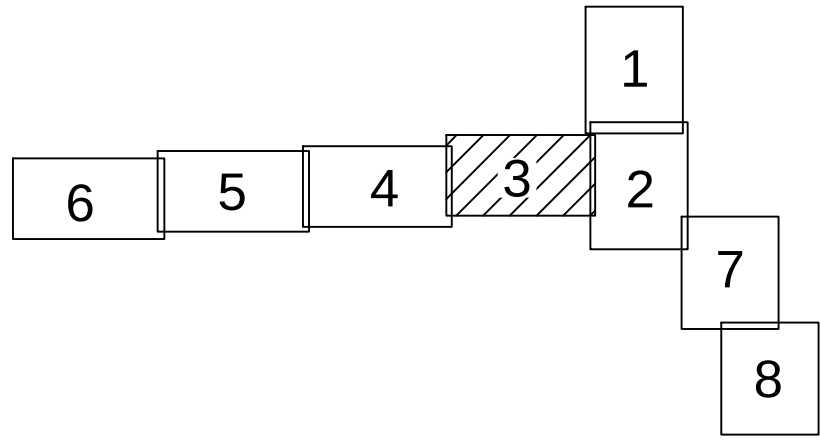

Кингисеппский район  
Кузёмкинское сельское поселение  
Кингисеппское лесничество  
Усть-Лужское участковое  
лесничество

47:20:0619003

223

233

47:20:0619003

233

МГ "Северный поток-2"

МГ "Северный поток-2"

233

47:20:0619003

233

47:20:0619003

Кингисеппский район  
Кузёмкинское сельское поселение  
Кингисеппское лесничество  
Усть-Лужское участковое  
лесничество

Условные обозначения

- Границы зоны планируемого размещения объектов капитального строительства
- Устанавливаемые красные линии, номера поворотных точек
- Границы лесных кварталов, их номера

Административные границы

- Границы сельских поселений
- Границы населенных пунктов

Сведения ЕГРН

47:20:0619003 Границы кадастровых кварталов и их номера

Территориальные зоны

- Жилые зоны
- Зоны инженерной инфраструктуры
- Зоны транспортной инфраструктуры
- Зоны сельскохозяйственного использования
- Зона лесохозяйственной деятельности
- Территории водных объектов

Объекты транспортной инфраструктуры


- Проектируемые
- Существующие
- Дороги, улицы, проезды с асфальтовым покрытием
- Тротуары и технологические площадки
- Проектируемые
- Существующие
- Дороги, улицы, проезды с грунтовым покрытием
- Временные строительные проезды

Объекты инженерной инфраструктуры

- Проектируемые
- Существующие
- Линии электропередач 10 кВ
- Линии связи
- Проектируемые
- Существующие
- Водоотводные лотки
- Сбросный коллектор
- Проектируемые
- Существующие
- Канализация напорная
- Проектируемые
- Существующие
- Кабель ВОЛС
- Проектируемые
- Существующие
- Электрический кабель в траншее
- Проектируемые
- Существующие
- Кабель связи в траншее
- Проектируемые
- Существующие
- Кабель КИПиА
- Проектируемые
- Существующие
- Магистральный газопровод
- Проектируемые
- Существующие
- Кабель ЭХЗ
- Проектируемые
- Существующие
- Протяженный анод в траншее
- Проектируемые
- Существующие
- Здания и сооружения


Примечание:  
Каталог координат характерных точек устанавливаемых красных линий представлен на листе 9.

|                |               |          |       |      |                                                                    |                                                                                       |                              |        |
|----------------|---------------|----------|-------|------|--------------------------------------------------------------------|---------------------------------------------------------------------------------------|------------------------------|--------|
|                |               |          |       |      | W-EN-ENG-PRU-RPD-999-010302RU                                      |                                                                                       |                              |        |
|                |               |          |       |      | ГАЗОПРОВОД "СЕВЕРНЫЙ ПОТОК-2"                                      |                                                                                       |                              |        |
| Изм.           | Кол.уч.       | N докум. | Подп. | Дата | Основная часть проекта планировки территории.<br>Графическая часть | Стадия                                                                                | Лист                         | Листов |
| Нач.управления | Е.В. Андреева |          |       |      |                                                                    | ППТ                                                                                   | 3                            | 9      |
| Нач.отдела     | С.А. Жданов   |          |       |      | Чертеж планировки территории<br>Масштаб 1:2 000                    |  | АО "ЛИМБ"<br>Санкт-Петербург |        |
| Исполнитель    | М.В. Федорова |          |       |      |                                                                    |                                                                                       |                              |        |
| Картограф      | Е.А. Рухлина  |          |       |      |                                                                    |                                                                                       |                              |        |

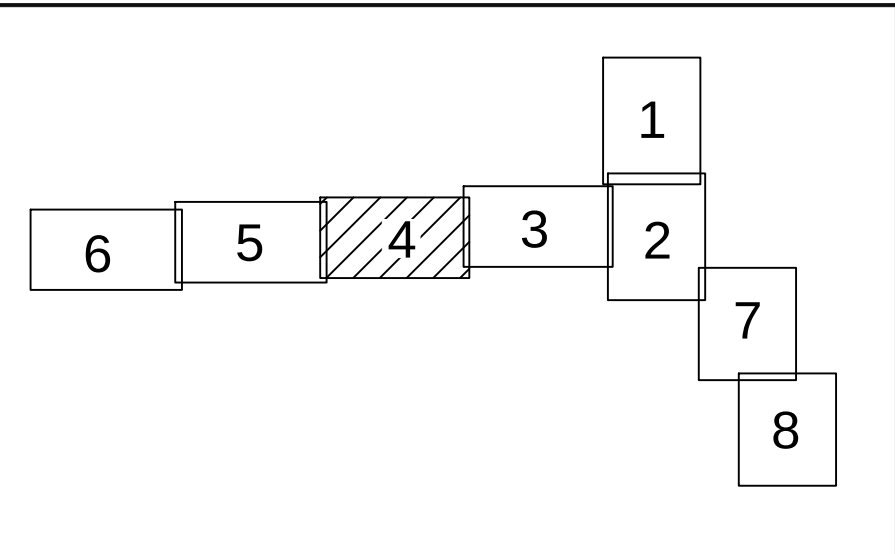

Кингисеппский район  
Кузёмкинское сельское поселение  
Кингисеппское лесничество  
Усть-Лужское участковое  
лесничество

47:20:0619003

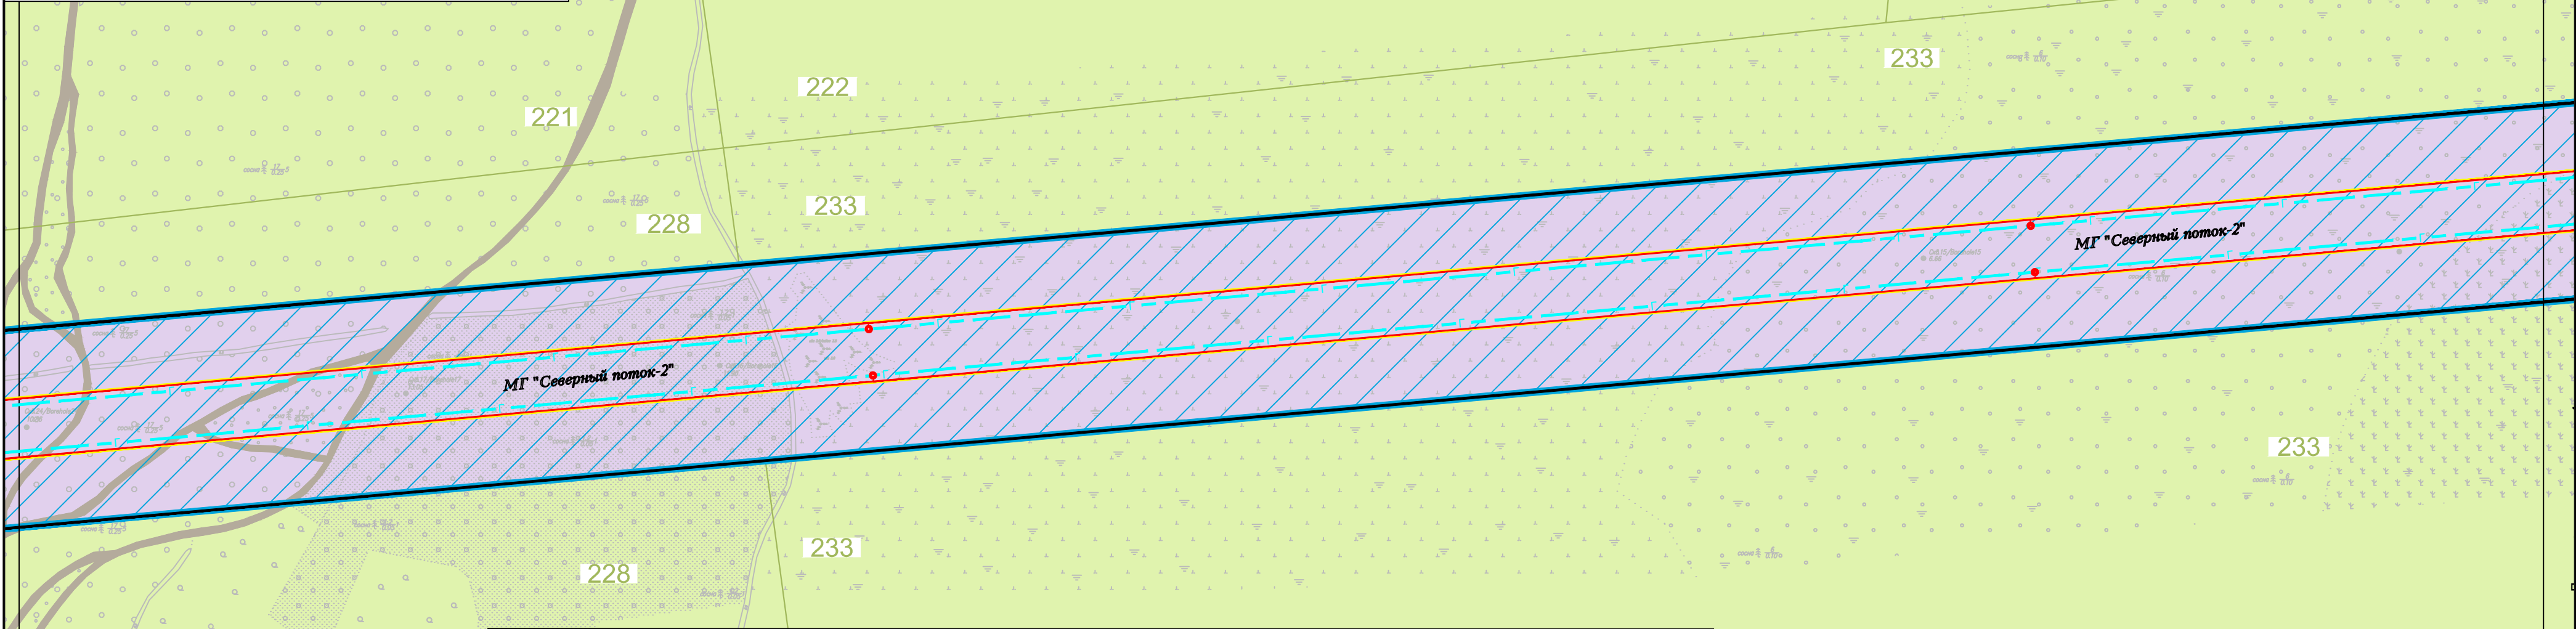

Условные обозначения

- Границы зоны планируемого размещения объектов капитального строительства
- Устанавливаемые красные линии, номера поворотных точек
- Границы лесных кварталов, их номера
- Административные границы
- Границы сельских поселений
- Границы населенных пунктов

Сведения ЕГРН

47:20:0619003 Границы кадастровых кварталов и их номера

Территориальные зоны

- Жилые зоны
- Зоны инженерной инфраструктуры
- Зоны транспортной инфраструктуры
- Зоны сельскохозяйственного использования
- Зона лесохозяйственной деятельности
- Территории водных объектов

- Объекты транспортной инфраструктуры
- Существующие
- Дороги, улицы, проезды с асфальтовым покрытием
- Тротуары и технологические площадки
- Дороги, улицы, проезды с грунтовым покрытием
- Временные строительные проезды
- Объекты инженерной инфраструктуры
- Существующие
- Линии электропередач 10 кВ
- Линии связи
- Водоотводные лотки
- Сбросный коллектор
- Канализация напорная
- Кабель ВОЛС
- Электрический кабель в траншее
- Кабель связи в траншее
- Кабель КИПиА
- Магистральный газопровод
- Кабель ЭХЗ
- Протяженный анод в траншее
- Здания и сооружения


47:20:0619003

Кингисеппский район  
Кузёмкинское сельское поселение  
Кингисеппское лесничество  
Усть-Лужское участковое  
лесничество

Линия сводки с листом 3

Примечание:  
Каталог координат характерных точек устанавливаемых красных линий представлен на листе 9.

|                |               |          |                                                                                       |      |                                                                    |                                                                                       |                              |        |
|----------------|---------------|----------|---------------------------------------------------------------------------------------|------|--------------------------------------------------------------------|---------------------------------------------------------------------------------------|------------------------------|--------|
|                |               |          |                                                                                       |      | W-EN-ENG-PRU-RPD-999-010302RU                                      |                                                                                       |                              |        |
|                |               |          |                                                                                       |      | ГАЗОПРОВОД "СЕВЕРНЫЙ ПОТОК-2"                                      |                                                                                       |                              |        |
| Изм.           | Кол.уч.       | № докум. | Подп.                                                                                 | Дата | Основная часть проекта планировки территории.<br>Графическая часть | Стадия                                                                                | Лист                         | Листов |
| Нач.управления | Е.В. Андреева |          |  |      |                                                                    | ППТ                                                                                   | 4                            | 9      |
| Нач.отдела     | С.А. Жданов   |          |  |      | Чертеж планировки территории<br>Масштаб 1:2 000                    |  | АО "ЛИМБ"<br>Санкт-Петербург |        |
| Исполнитель    | М.В. Федорова |          |  |      |                                                                    |                                                                                       |                              |        |
| Картограф      | Е.А. Рухлина  |          |  |      |                                                                    |                                                                                       |                              |        |

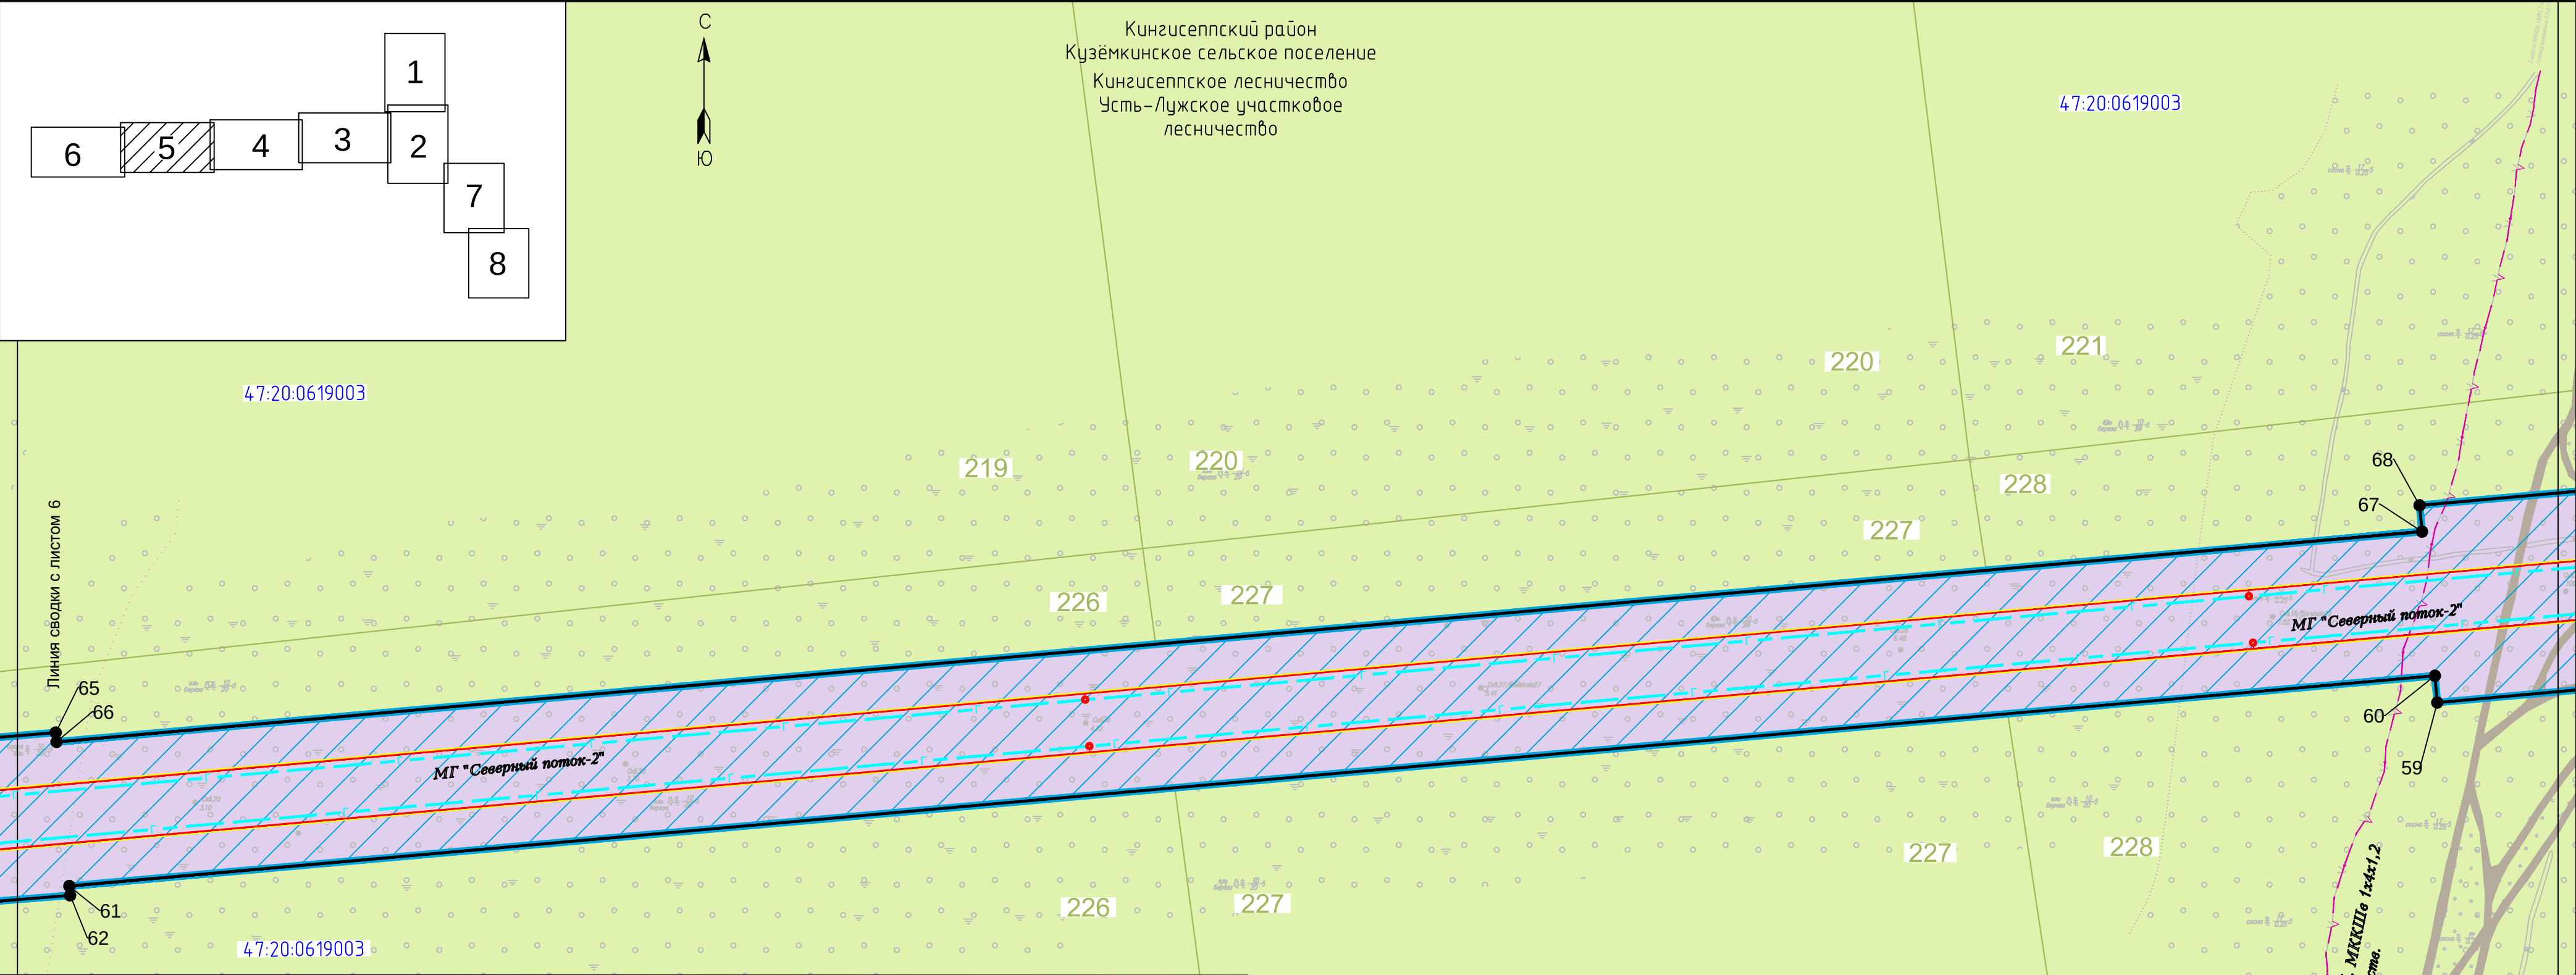

Условные обозначения

Границы зоны планируемого размещения объектов капитального строительства

9

Устанавливаемые красные линии, номера поворотных точек

223

Границы лесных кварталов, их номера

Административные границы

Границы сельских поселений

Границы населенных пунктов

Сведения ЕГРН

47:20:0619003

Границы кадастровых кварталов и их номера

Территориальные зоны

Жилые зоны

Зоны инженерной инфраструктуры

Зоны транспортной инфраструктуры

Зоны сельскохозяйственного использования

Зона лесохозяйственной деятельности

Территории водных объектов

Объекты транспортной инфраструктуры

Проектируемые

Существующие

Дороги, улицы, проезды с асфальтовым покрытием

Тротуары и технологические площадки

Дороги, улицы, проезды с грунтовым покрытием

Временные строительные проезды

Объекты инженерной инфраструктуры

Проектируемые

Существующие

Линии электропередач 10 кВ

Линии связи

Водоотводные лотки

Сбросный коллектор

Канализация напорная

Кабель ВОЛС

Электрический кабель в траншее

Кабель связи в траншее

Кабель КИПиА

Магистральный газопровод

Кабель ЭХЗ

Протяженный анод в траншее

Здания и сооружения

Примечание:

Каталог координат характерных точек устанавливаемых красных линий представлен на листе 9.

|                |               |          |       |      |  |
|----------------|---------------|----------|-------|------|--|
|                |               |          |       |      |  |
|                |               |          |       |      |  |
|                |               |          |       |      |  |
| Изм.           | Кол.уч.       | № докум. | Подп. | Дата |  |
| Нач.управления | Е.В. Андреева |          |       |      |  |
| Нач.отдела     | С.А. Жданов   |          |       |      |  |
| Исполнитель    | М.В. Федорова |          |       |      |  |
| Картограф      | Е.А. Рухлина  |          |       |      |  |

W-EN-ENG-PRU-RPD-999-010302RU

ГАЗОПРОВОД "СЕВЕРНЫЙ ПОТОК-2"

Основная часть проекта: планировка территории.

Графическая часть

Стадия

Лист

Листов

ППТ

5



9

Чертеж планировки территории

Масштаб 1:2 000

АО "ЛИМБ"

Санкт-Петербург

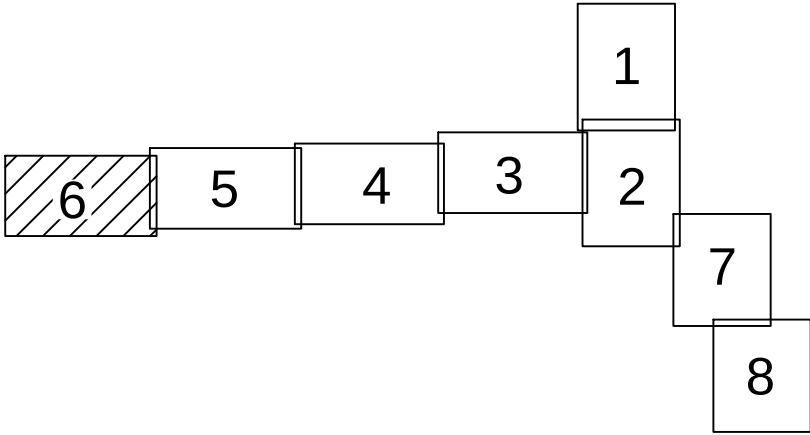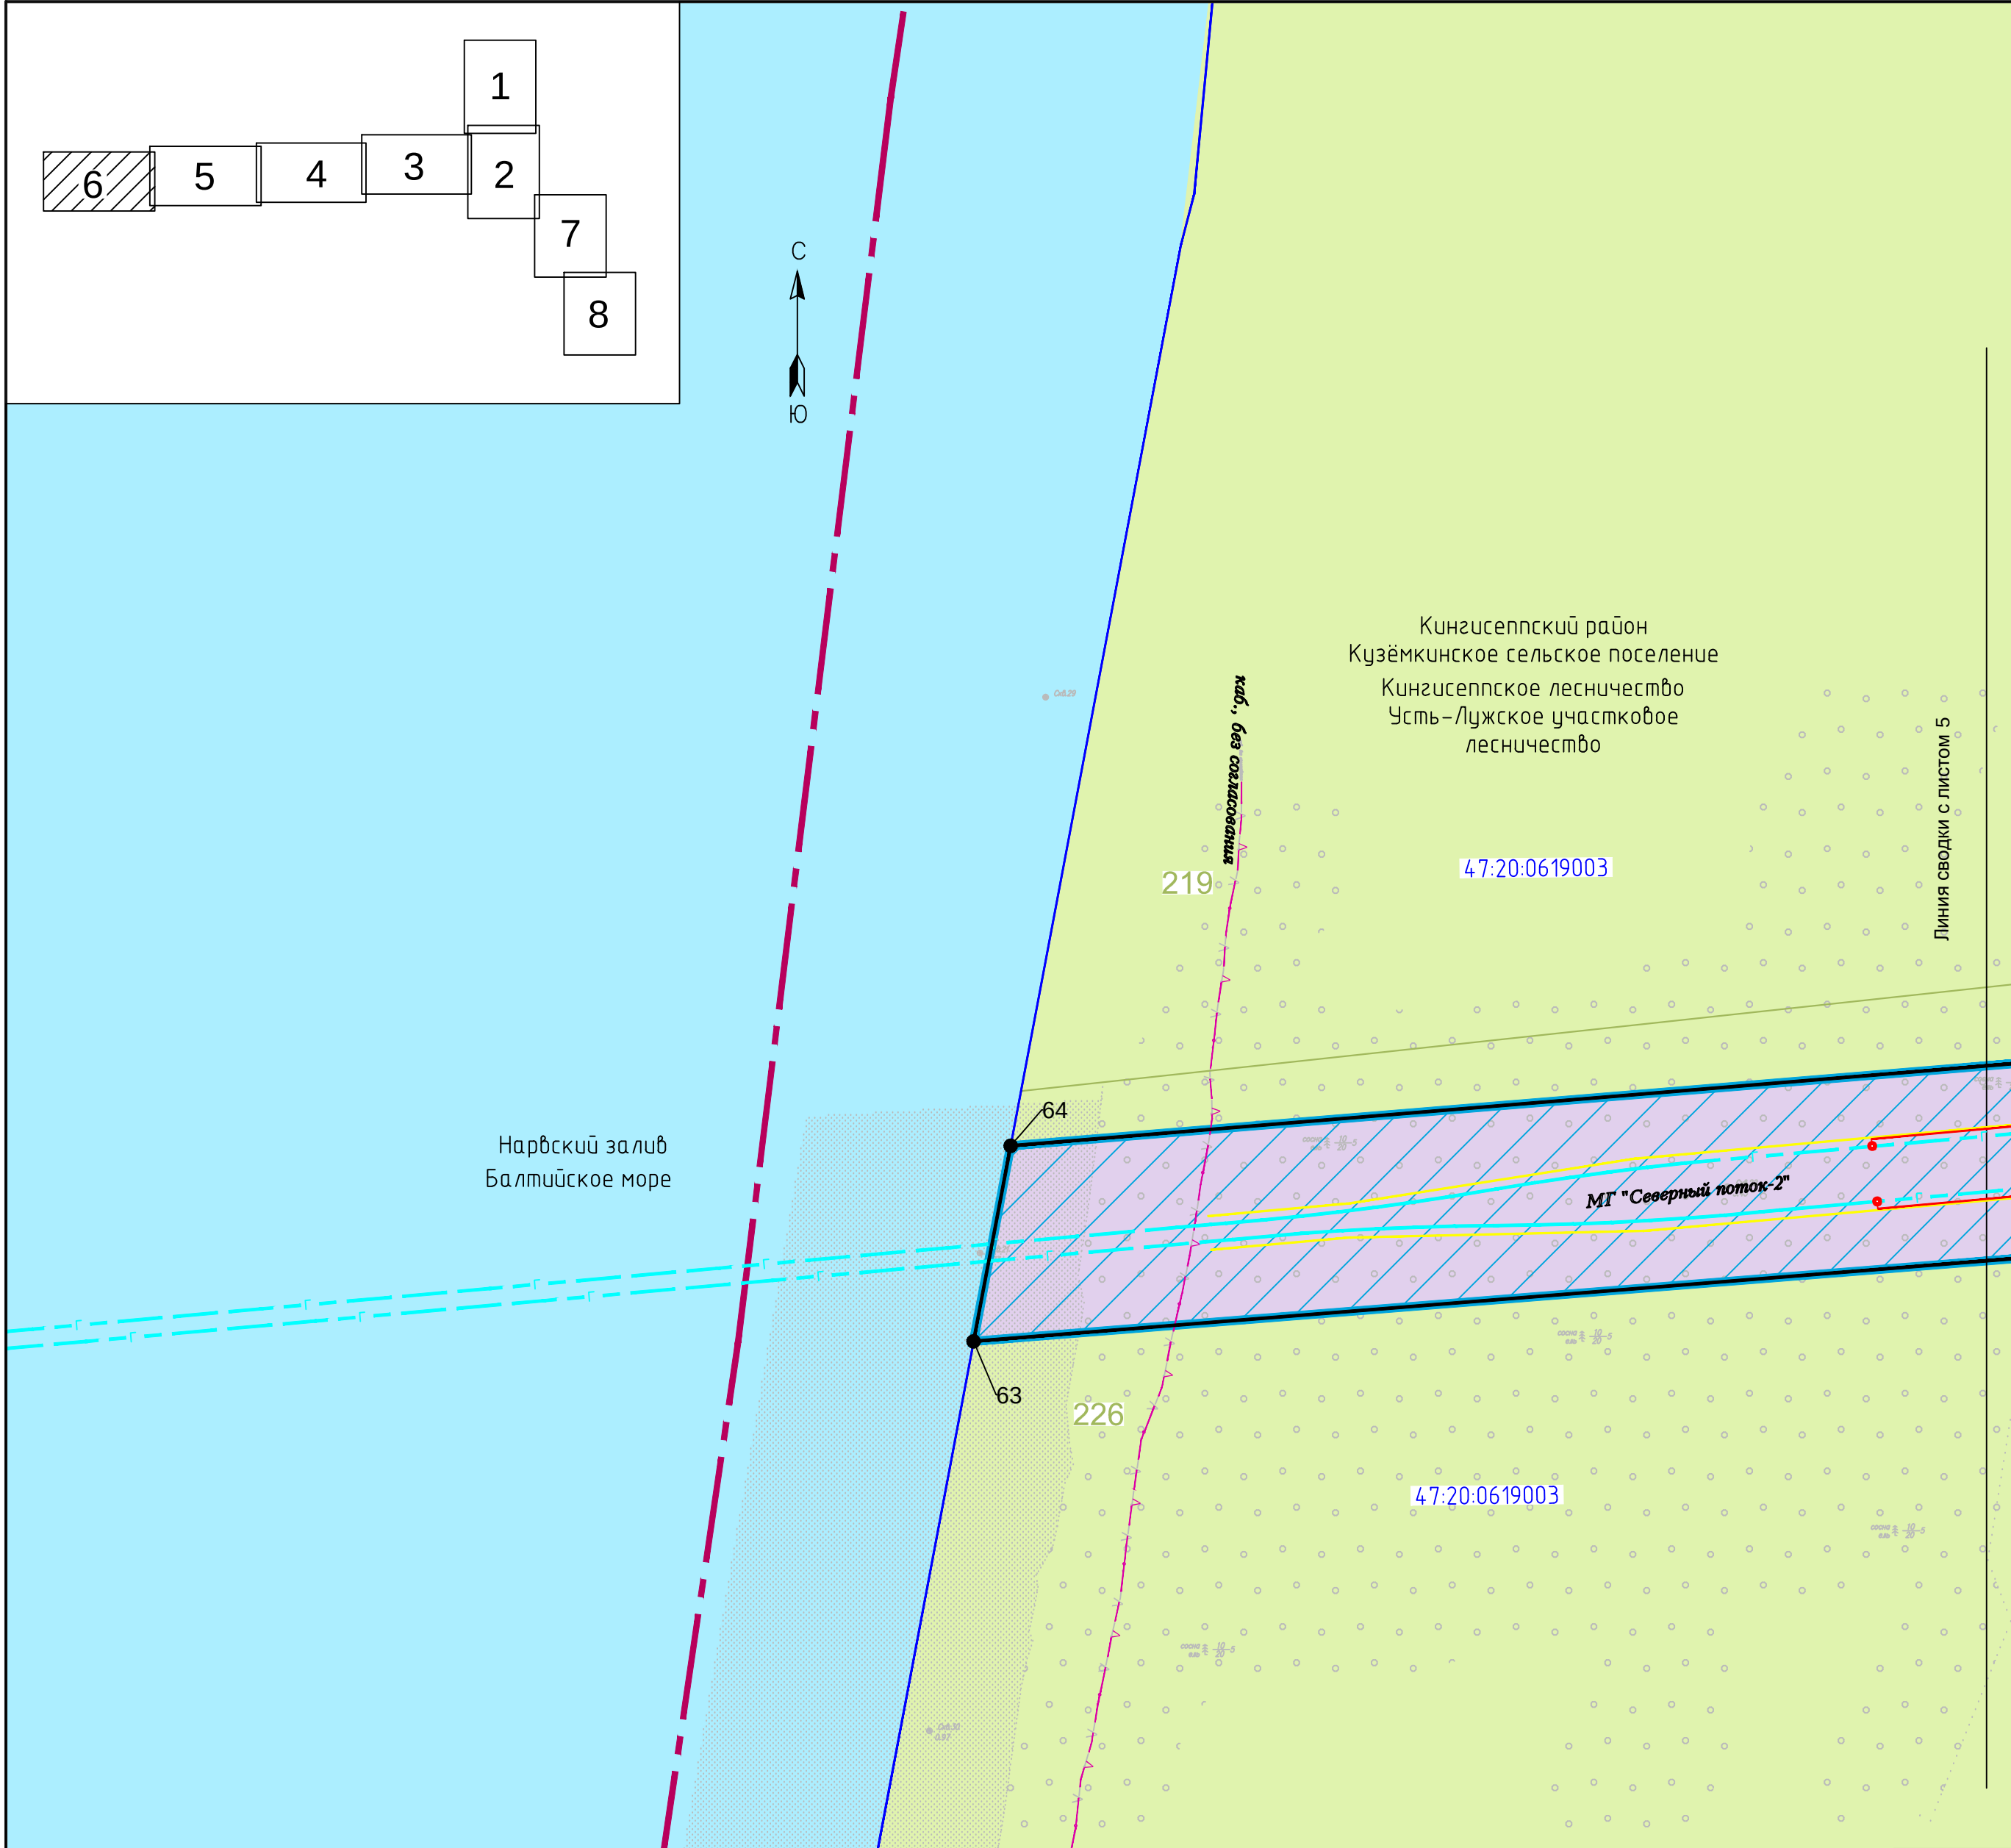

Условные обозначения

- Границы зоны планируемого размещения объектов капитального строительства
- Устанавливаемые красные линии, номера поворотных точек
- Границы лесных кварталов, их номера

Административные границы

- Границы сельских поселений
- Границы населенных пунктов

Сведения ЕГРН

- Границы кадастровых кварталов и их номера

Территориальные зоны

- Жилые зоны
- Зоны инженерной инфраструктуры
- Зоны транспортной инфраструктуры
- Зоны сельскохозяйственного использования
- Зона лесохозяйственной деятельности
- Территории водных объектов


Объекты транспортной инфраструктуры

- Дороги, улицы, проезды с асфальтовым покрытием
- Тротуары и технологические площадки
- Дороги, улицы, проезды с грунтовым покрытием
- Временные строительные проезды



Объекты инженерной инфраструктуры

- Линии электропередач 10 кВ
- Линии связи
- Водоотводные лотки
- Сбросный коллектор
- Канализация напорная
- Кабель ВОЛС
- Электрический кабель в траншее
- Кабель связи в траншее
- Кабель КИПиА
- Магистральный газопровод
- Кабель ЭХЗ
- Протяженный анод в траншее
- Здания и сооружения

Примечание:  
Каталог координат характерных точек устанавливаемых красных линий представлен на листе 9.
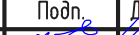
|                |               |          |                                                                                       |      |                                                                    |                                                                                       |                              |        |
|----------------|---------------|----------|---------------------------------------------------------------------------------------|------|--------------------------------------------------------------------|---------------------------------------------------------------------------------------|------------------------------|--------|
|                |               |          |                                                                                       |      | W-EN-ENG-PRU-RPD-999-010302RU                                      |                                                                                       |                              |        |
|                |               |          |                                                                                       |      | ГАЗОПРОВОД "СЕВЕРНЫЙ ПОТОК-2"                                      |                                                                                       |                              |        |
| Изм.           | Кол.уч.       | N докум. | Подп.                                                                                 | Дата | Основная часть проекта планировки территории.<br>Графическая часть | Стадия                                                                                | Лист                         | Листов |
| Нач.управления | Е.В. Андреева |          |  |      |                                                                    | ППТ                                                                                   | 6                            | 9      |
| Нач.отдела     | С.А. Жданов   |          |  |      |                                                                    |                                                                                       |                              |        |
| Исполнитель    | М.В. Федорова |          |  |      |                                                                    |                                                                                       |                              |        |
| Картограф      | Е.А. Рухлина  |          |  |      | Чертеж планировки территории<br>Масштаб 1:2 000                    |  | АО "ЛИМБ"<br>Санкт-Петербург |        |

|                |               |       |      |
|----------------|---------------|-------|------|
| Нач.управления | Е.В. Андреева | Подп. | Дата |
| Нач.отдела     | С.А. Жданов   | Подп. | Дата |
| Исполнитель    | М.В. Федорова | Подп. | Дата |
| Картограф      | Е.А. Рухлина  | Подп. | Дата |

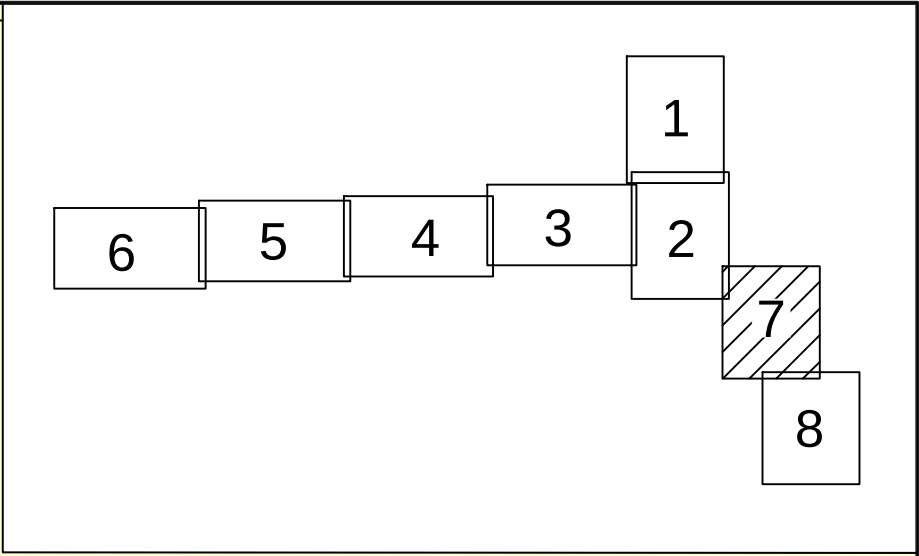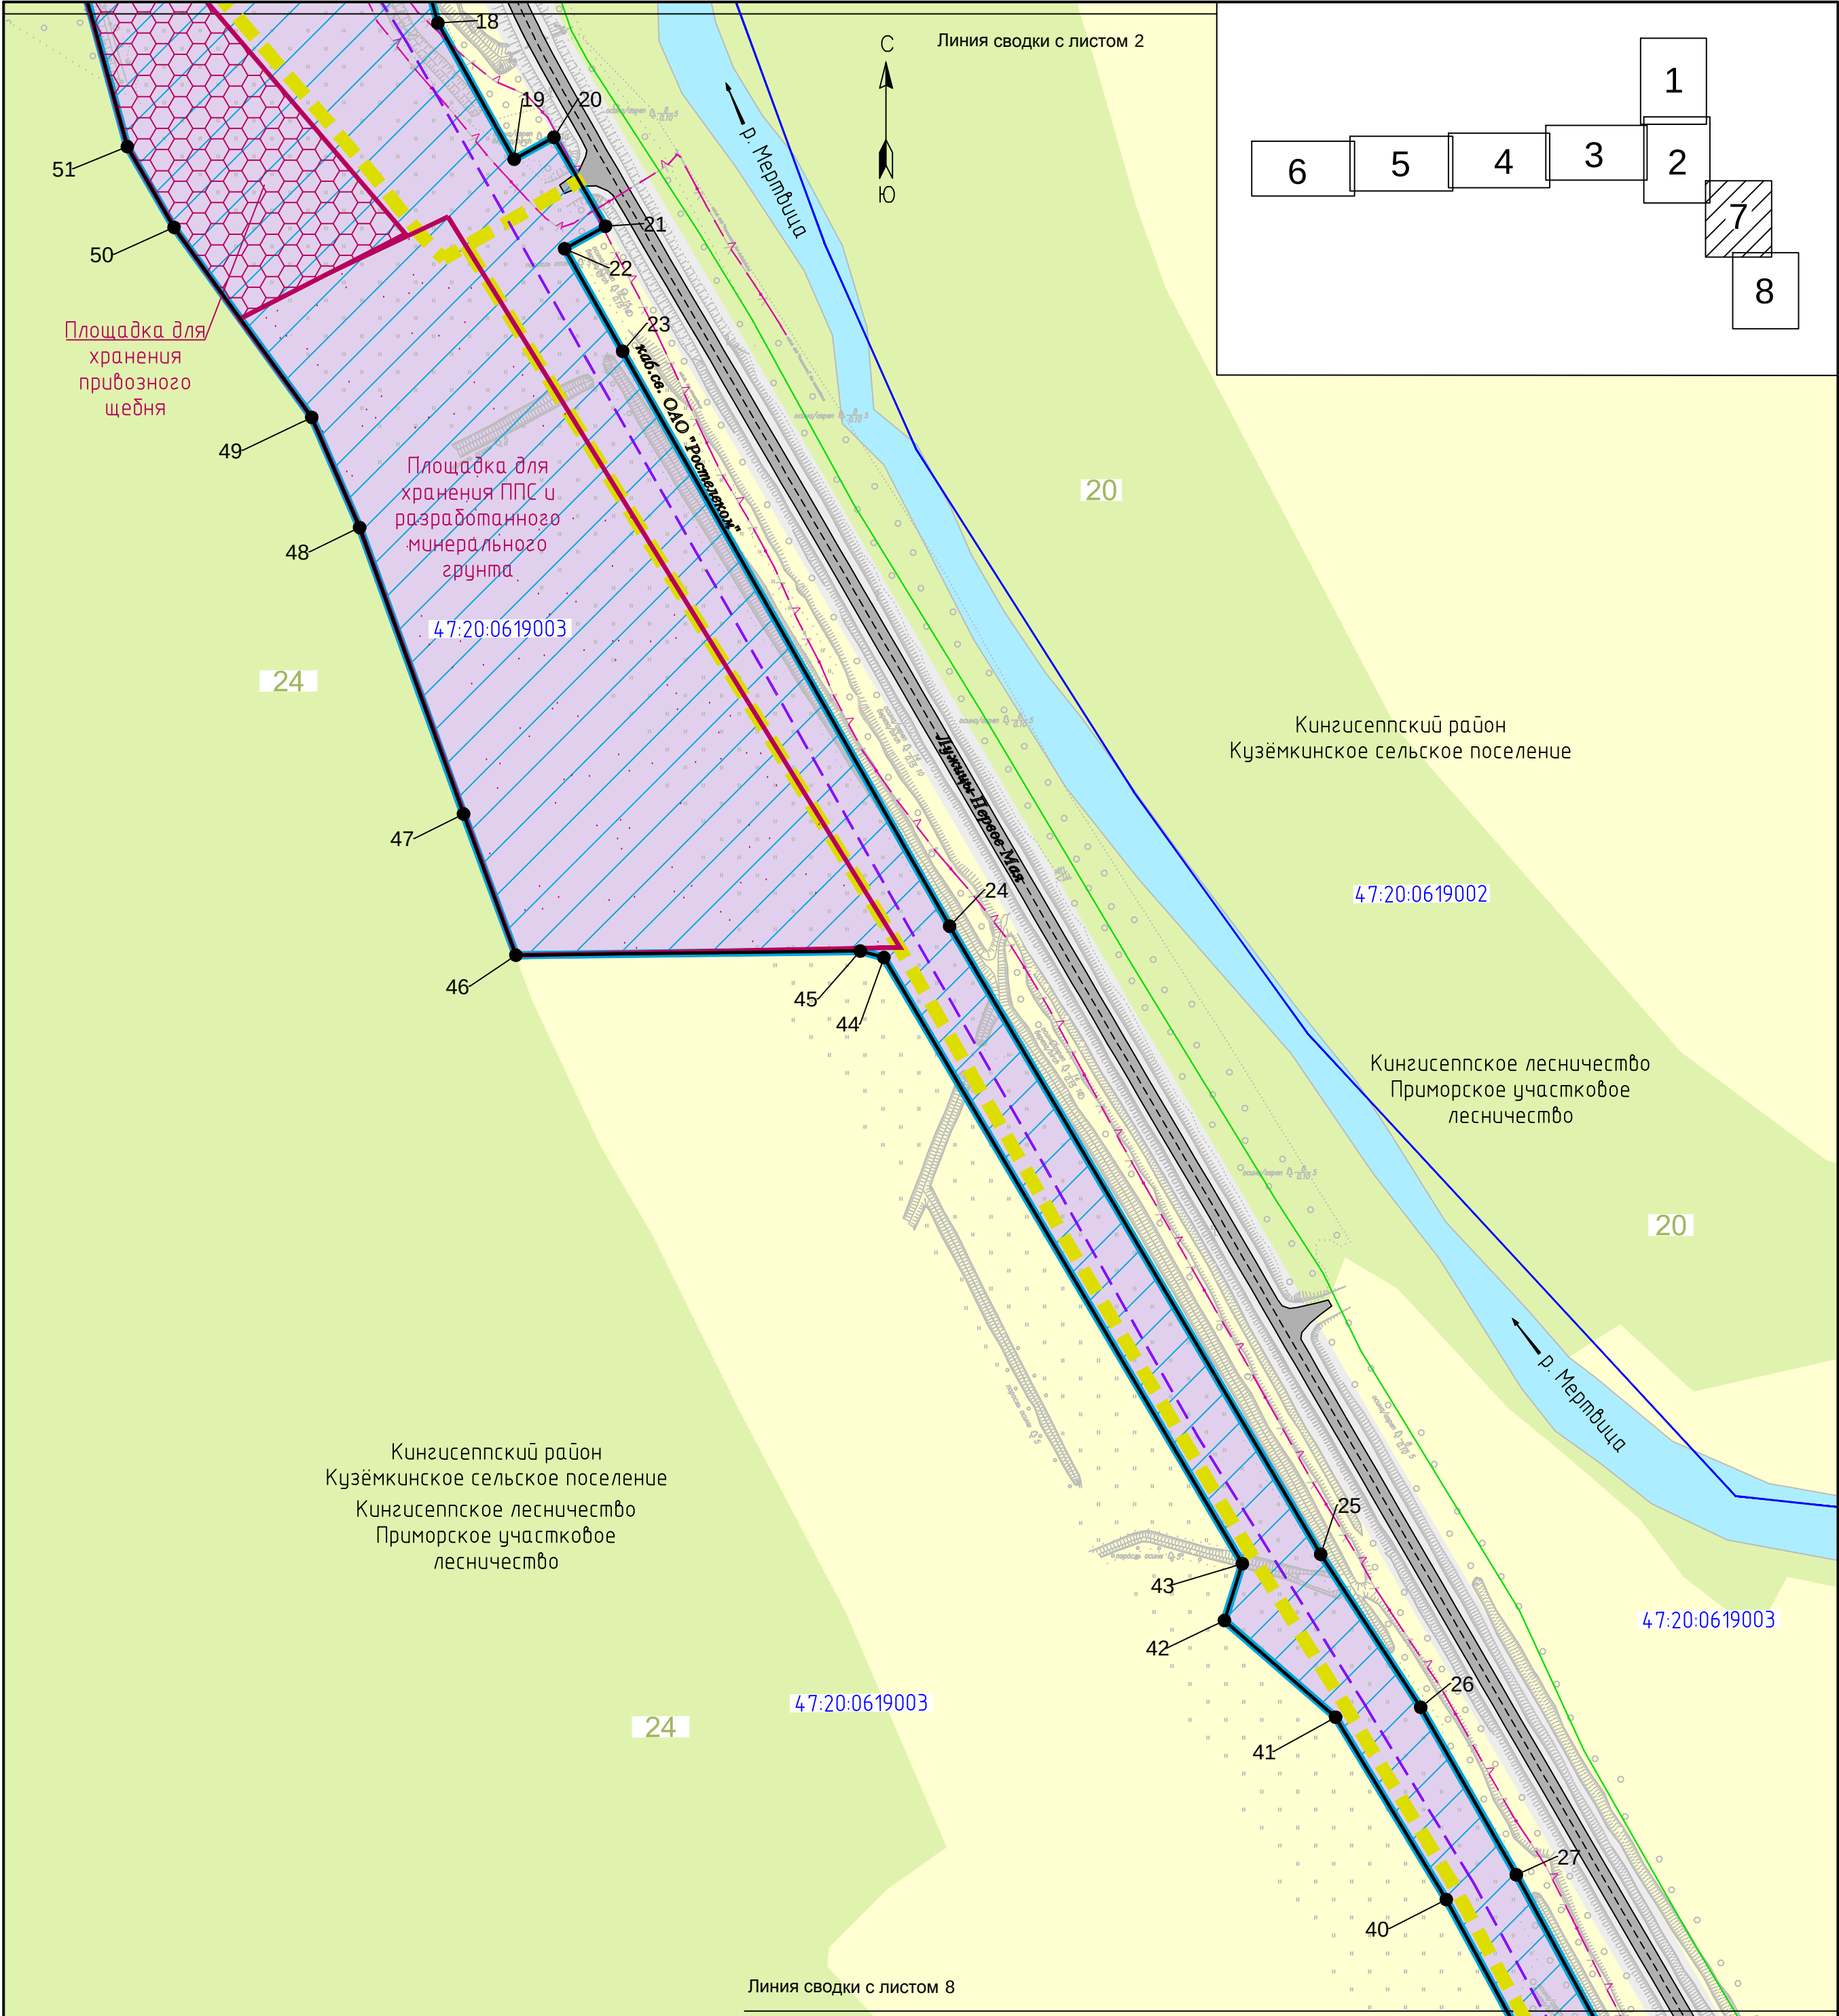

Условные обозначения

9

Границы зоны планируемого размещения объектов капитального строительства

Границы кадастровых кварталов и их номера

47:20:0619003

Устанавливаемые красные линии, номера поворотных точек

Границы лесных кварталов, их номера

223

Сведения ЕГРН

Границы кадастровых кварталов и их номера

47:20:0619003

Объекты инженерной инфраструктуры

Проектируемые

Существующие

Линии электропередач 10 кВ

Линии связи

Водоотводные лотки

Сбросный коллектор

Канализация напорная

Кабель ВОЛС

Электрический кабель в траншее

Кабель связи в траншее

Кабель КИПиА

Магистральный газопровод

Кабель ЭХЗ

Протяженный анод в траншее

Здания и сооружения

Линии электропередач 10 кВ

Линии связи

Водоотводные лотки

Сбросный коллектор

Канализация напорная

Кабель ВОЛС

Электрический кабель в траншее

Кабель связи в траншее

Кабель КИПиА

Магистральный газопровод

Кабель ЭХЗ

Протяженный анод в траншее

Здания и сооружения

Административные границы

Границы сельских поселений

Границы населенных пунктов

Объекты транспортной инфраструктуры

Проектируемые

Существующие

Дороги, улицы, проезды с асфальтовым покрытием

Тротуары и технологические площадки

Дороги, улицы, проезды с грунтовым покрытием

Временные строительные проезды

Жилые зоны

Зоны инженерной инфраструктуры

Зоны транспортной инфраструктуры

Зоны сельскохозяйственного использования

Зона лесохозяйственной деятельности

Территории водных объектов

Примечание:

Каталог координат характерных точек устанавливаемых красных линий представлен на листе 9.

Проектируемые площадки

1


Производственно-эксплуатационная площадка

2


Технологическая площадка

Площадки под временные сооружения


|                |               |          |       |      |  |                                                                    |        |      |        |
|----------------|---------------|----------|-------|------|--|--------------------------------------------------------------------|--------|------|--------|
|                |               |          |       |      |  | W-EN-ENG-PRU-RPD-999-010302RU                                      |        |      |        |
|                |               |          |       |      |  | ГАЗОПРОВОД "СЕВЕРНЫЙ ПОТОК-2"                                      |        |      |        |
| Изм.           | Кол.уч.       | № докум. | Подп. | Дата |  | Основная часть проекта планировки территории.<br>Графическая часть | Стадия | Лист | Листов |
| Нач.управления | Е.В. Андреева |          |       |      |  |                                                                    | ППТ    | 7    | 9      |
| Нач.отдела     | С.А. Жданов   |          |       |      |  |                                                                    |        |      |        |
| Исполнитель    | М.В. Федорова |          |       |      |  |                                                                    |        |      |        |
| Картограф      | Е.А. Рухлина  |          |       |      |  | Чертеж планировки территории<br>Масштаб 1:2 000                    |        |      |        |

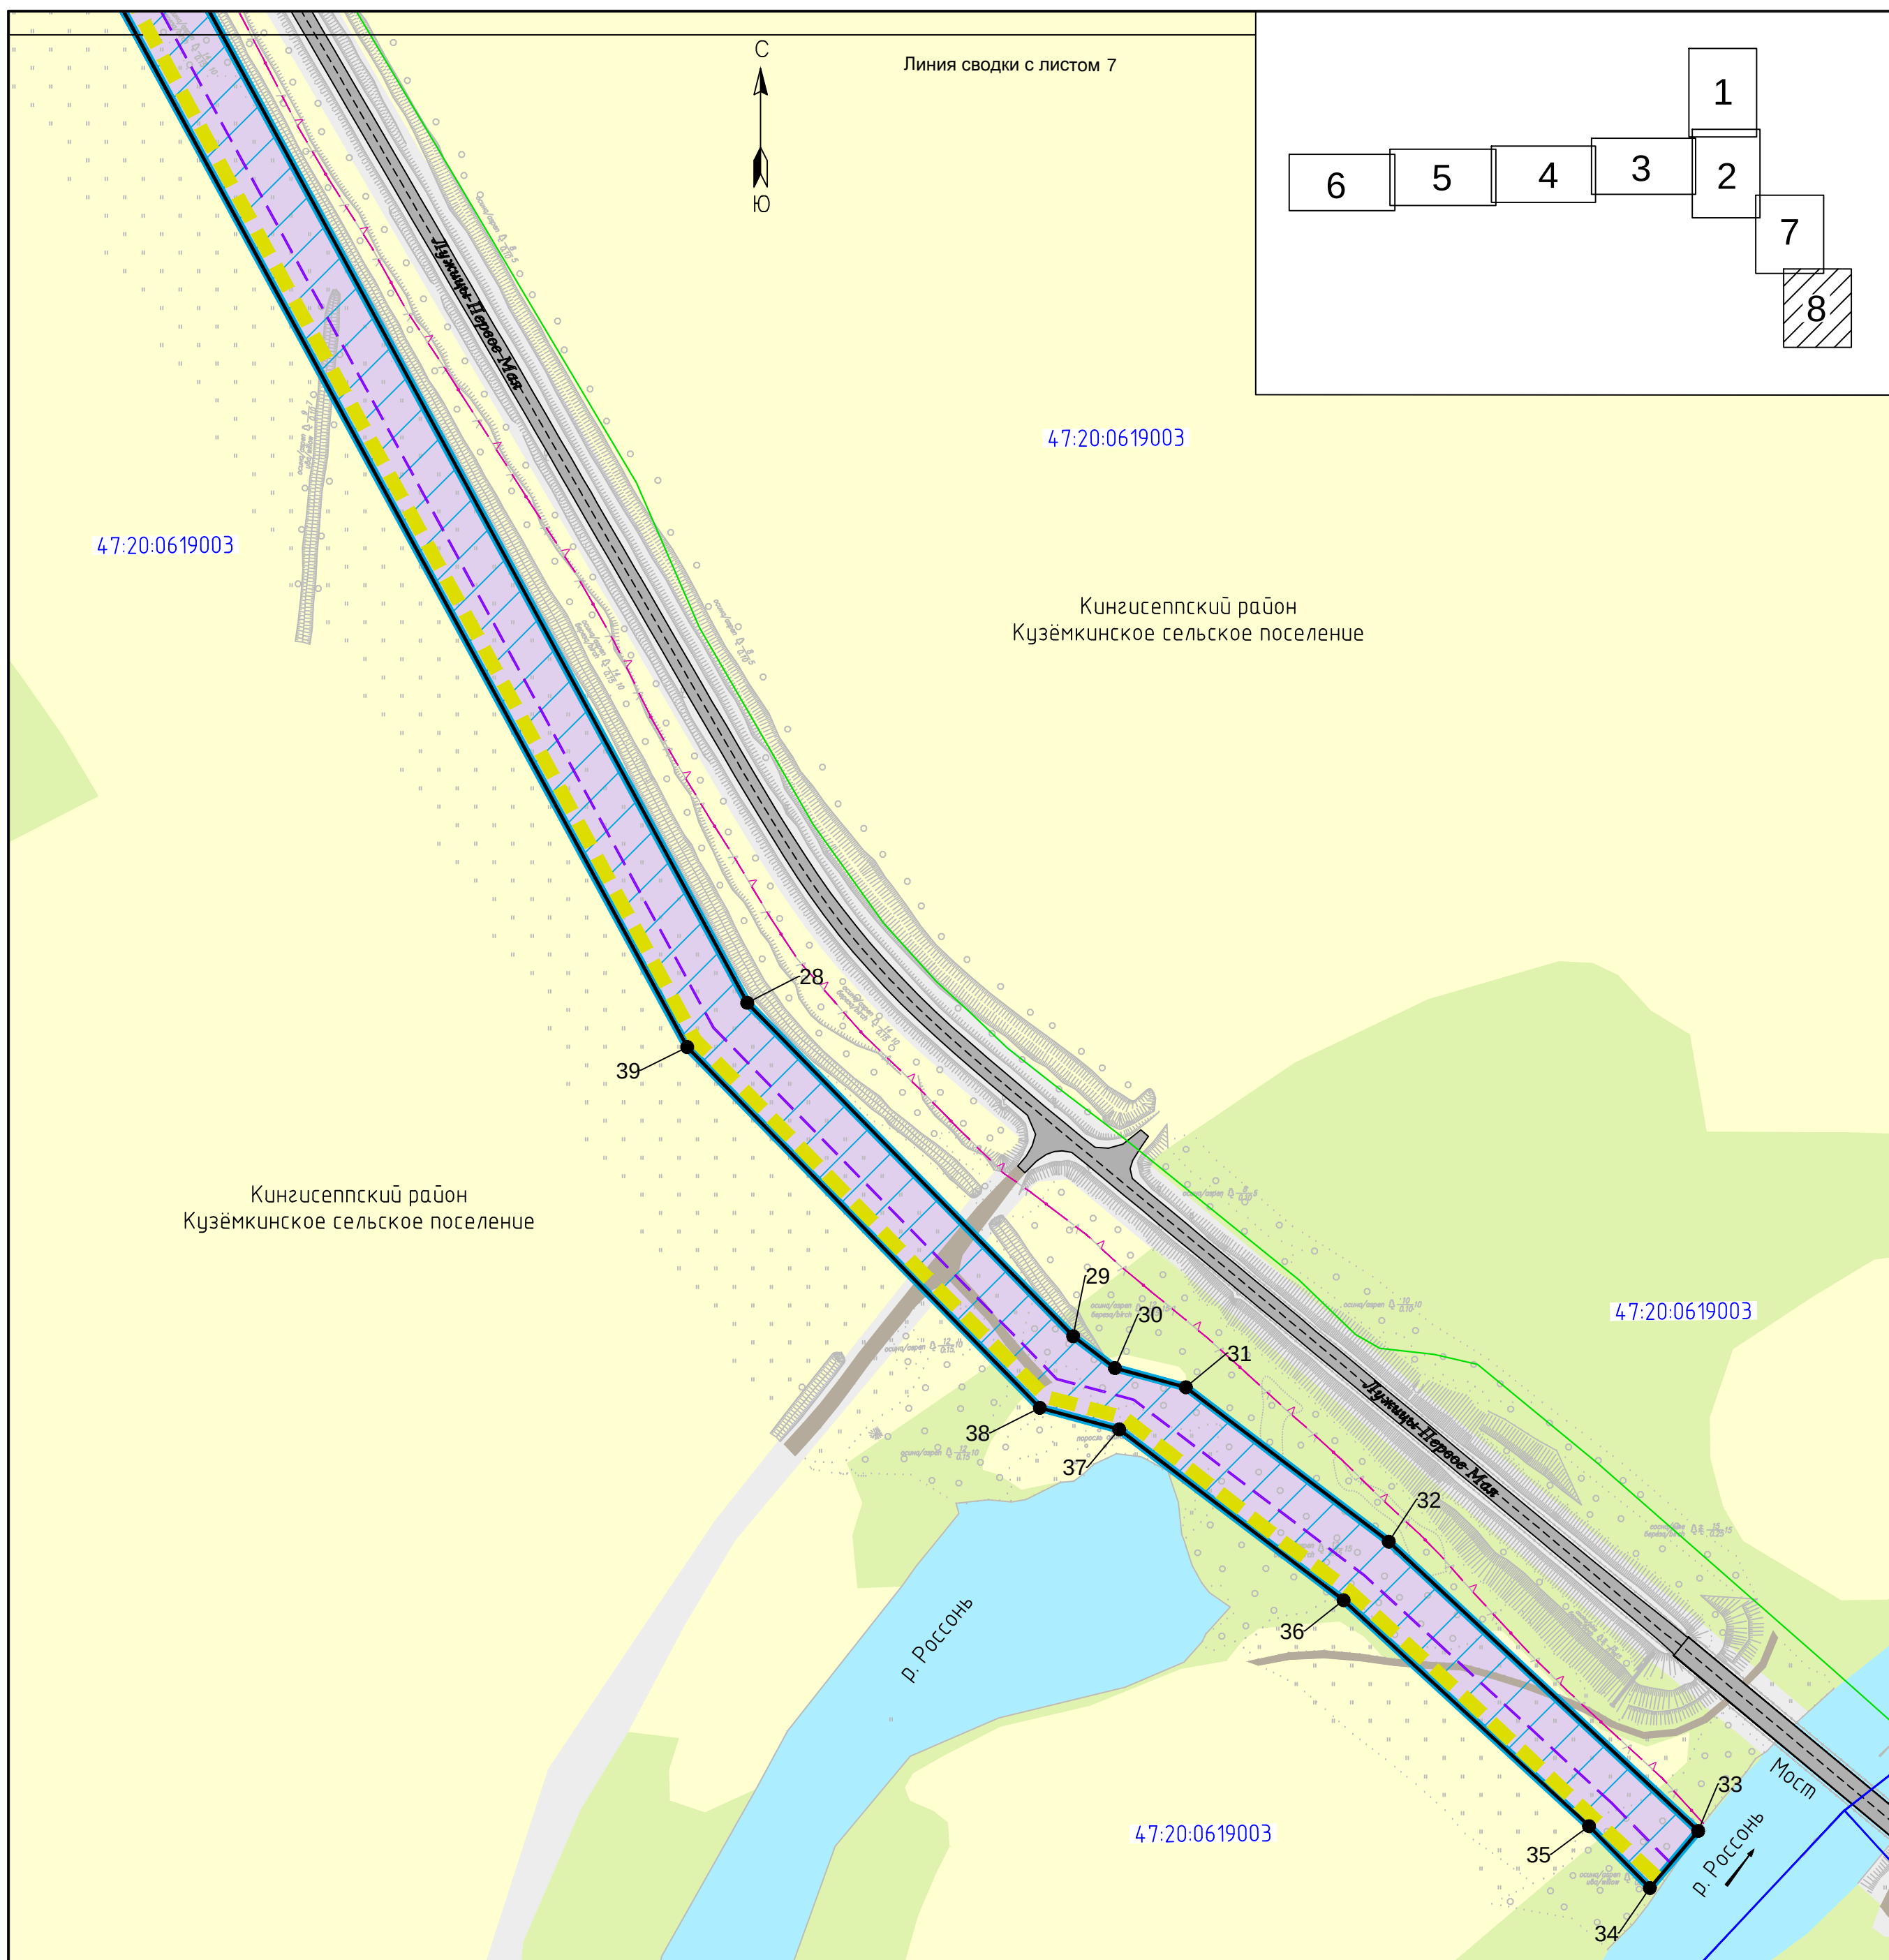

### Условные обозначения

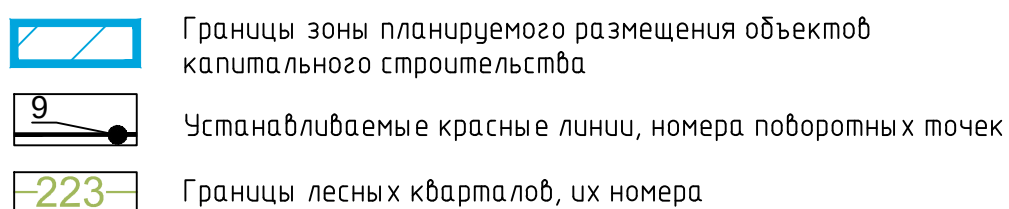


### Административные границы

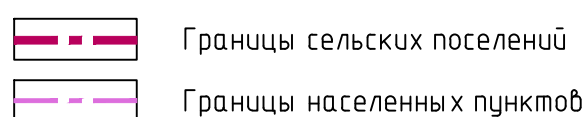


## Сведения ЕГРН



## Территориальные зоны

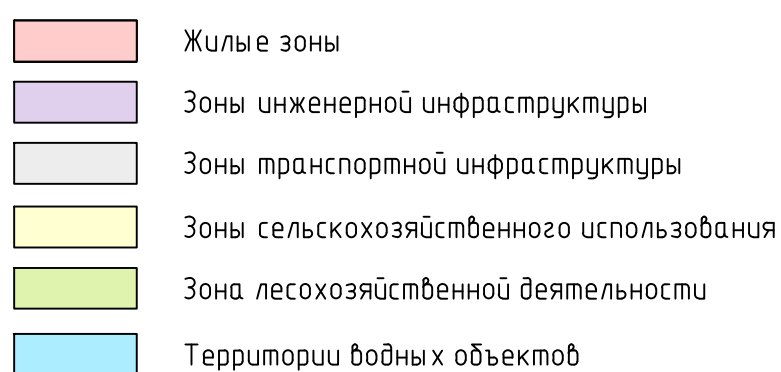

## Объекты транспортной инфраструктуры

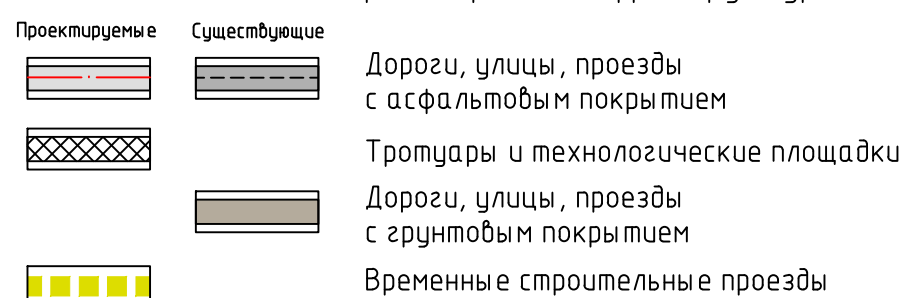

## Объекты инженерной инфраструктуры

## Объекты инженерной инфраструктуры




Примечание:  
Каталог координат характерных точек устанавливаемых красных линий представлен на листе 9.

|                |               |          |                 |      |                                                                    |   |      |        |
|----------------|---------------|----------|-----------------|------|--------------------------------------------------------------------|---|------|--------|
|                |               |          |                 |      | W-EN-ENG-PRU-RPD-999-010302RU                                      |   |      |        |
|                |               |          |                 |      | ГАЗОПРОВОД "СЕВЕРНЫЙ ПОТОК-2"                                      |   |      |        |
| Изм.           | Кол.уч.       | № докум. | Подп.           | Дата | Основная часть проекта планировки территории.<br>Графическая часть | Стадия   | Лист | Листов |
| Нач.управления | Е.В. Андреева |          | <i>Андреева</i> |      |                                                                    | ППТ   | 8    | 9      |
| Нач.отдела     | С.А. Жданов   |          | <i>Жданов</i>   |      |                                                                    |   |      |        |
| Исполнитель    | М.В. Федорова |          | <i>Федорова</i> |      |                                                                    |   |      |        |
| Картограф      | Е.А. Рухлина  |          | <i>Рухлина</i>  |      | Чертеж планировки территории<br>Масштаб 1:2 000                    |  АО "ЛИМБ"<br>Санкт-Петербург |      |        |

Каталог координат характерных точек устанавливаемых красных линий  
Система координат МСК 1963 г. (С2 без зоны)

| Номер<br>характерной<br>точки | Координаты |           |
|-------------------------------|------------|-----------|
|                               | Х          | У         |
| 1                             | 6593675.91 | 261577.66 |
| 2                             | 6593674.40 | 261683.50 |
| 3                             | 6593490.46 | 261791.94 |
| 4                             | 6593421.15 | 262063.64 |
| 5                             | 6593070.95 | 262091.14 |
| 6                             | 6593072.47 | 262113.67 |
| 7                             | 6593032.55 | 262116.46 |
| 8                             | 6593031.05 | 262094.28 |
| 9                             | 6592906.43 | 262104.18 |
| 10                            | 6592907.99 | 262125.16 |
| 11                            | 6592868.07 | 262127.95 |
| 12                            | 6592866.53 | 262107.21 |
| 13                            | 6592549.94 | 262132.01 |
| 14                            | 6592551.00 | 262150.26 |
| 15                            | 6592511.05 | 262153.22 |
| 16                            | 6592510.03 | 262135.17 |
| 17                            | 6592387.24 | 262143.46 |
| 18                            | 6592245.18 | 262180.01 |
| 19                            | 6592191.66 | 262208.99 |
| 20                            | 6592199.96 | 262224.58 |
| 21                            | 6592165.01 | 262244.17 |
| 22                            | 6592156.48 | 262228.17 |
| 23                            | 6592116.20 | 262250.19 |
| 24                            | 6591890.38 | 262374.41 |
| 25                            | 6591643.57 | 262515.50 |
| 26                            | 6591583.35 | 262553.58 |
| 27                            | 6591517.59 | 262589.92 |
| 28                            | 6591094.29 | 262811.70 |
| 29                            | 6590966.14 | 262933.41 |
| 30                            | 6590953.85 | 262949.07 |
| 31                            | 6590946.19 | 262975.85 |
| 32                            | 6590886.53 | 263051.92 |
| 33                            | 6590775.21 | 263167.63 |
| 34                            | 6590753.83 | 263148.98 |
| 35                            | 6590777.61 | 263126.27 |
| 36                            | 6590864.63 | 263034.45 |
| 37                            | 6590930.59 | 262950.36 |
| 38                            | 6590939.16 | 262920.40 |
| 39                            | 6591077.82 | 262788.72 |
| 40                            | 6591508.33 | 262562.49 |
| 41                            | 6591579.99 | 262520.37 |
| 42                            | 6591618.28 | 262477.61 |
| 43                            | 6591640.33 | 262484.92 |

| Номер<br>характерной<br>точки | Координаты |           |
|-------------------------------|------------|-----------|
|                               | Х          | У         |
| 44                            | 6591878.52 | 262348.63 |
| 45                            | 6591881.21 | 262339.44 |
| 46                            | 6591881.49 | 262205.23 |
| 47                            | 6591936.81 | 262185.62 |
| 48                            | 6592048.99 | 262146.73 |
| 49                            | 6592092.16 | 262128.69 |
| 50                            | 6592167.01 | 262076.08 |
| 51                            | 6592198.72 | 262058.34 |
| 52                            | 6592311.40 | 262029.18 |
| 53                            | 6592323.35 | 262027.44 |
| 54                            | 6592315.35 | 261902.88 |
| 55                            | 6592451.85 | 261753.46 |
| 56                            | 6592499.26 | 261754.14 |
| 57                            | 6592513.97 | 261703.30 |
| 58                            | 6592548.81 | 261673.66 |
| 59                            | 6592374.23 | 259340.77 |
| 60                            | 6592385.70 | 259339.91 |
| 61                            | 6592310.08 | 258325.14 |
| 62                            | 6592306.09 | 258325.45 |
| 63                            | 6592280.86 | 257937.74 |
| 64                            | 6592351.06 | 257952.11 |
| 65                            | 6592375.94 | 258320.24 |
| 66                            | 6592371.94 | 258320.54 |
| 67                            | 6592447.55 | 259335.30 |
| 68                            | 6592458.85 | 259334.41 |
| 69                            | 6592627.84 | 261611.89 |
| 70                            | 6592692.93 | 261597.39 |
| 71                            | 6592703.71 | 261659.12 |
| 72                            | 6592716.87 | 261733.97 |
| 73                            | 6592723.28 | 261775.17 |
| 74                            | 6592730.26 | 261819.94 |
| 75                            | 6592741.58 | 261888.90 |
| 76                            | 6592817.95 | 261879.81 |
| 77                            | 6592858.94 | 261873.08 |
| 78                            | 6592940.77 | 261886.58 |
| 79                            | 6593007.77 | 261897.79 |
| 80                            | 6593096.75 | 261953.07 |
| 81                            | 6593103.99 | 261956.73 |
| 82                            | 6593189.45 | 261867.75 |
| 83                            | 6593245.63 | 261772.91 |
| 84                            | 6593347.32 | 261672.23 |
| 85                            | 6593348.74 | 261572.98 |
| 1                             | 6593675.91 | 261577.66 |
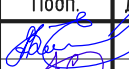
|                |         |               |                                                                                       |      |                                                                    |   |      |        |
|----------------|---------|---------------|---------------------------------------------------------------------------------------|------|--------------------------------------------------------------------|---|------|--------|
|                |         |               |                                                                                       |      | W-EN-ENG-PRU-RPD-999-010302RU                                      |   |      |        |
|                |         |               |                                                                                       |      | ГАЗОПРОВОД "СЕВЕРНЫЙ ПОТОК-2"                                      |   |      |        |
| Изм.           | Кол.уч. | № докум.      | Подп.                                                                                 | Дата | Основная часть проекта планировки территории.<br>Графическая часть | Стадия   | Лист | Листов |
| Нач.управления |         | Е.В. Андреева |  |      |                                                                    | ППТ   | 9    | 9      |
| Нач.отдела     |         | С.А. Жданов   |  |      | Чертеж планировки территории<br>Масштаб 1:2 000                    |  АО "ЛИМБ"<br>Санкт-Петербург |      |        |
| Исполнитель    |         | М.В. Федорова |  |      |                                                                    |   |      |        |
| Картограф      |         | Е.А. Рухлина  |  |      |                                                                    |   |      |        |
|                |         |               |                                                                                       |      |                                                                    |   |      |        |
|                |         |               |                                                                                       |      |                                                                    |   |      |        |