



Чертеж межевания территории

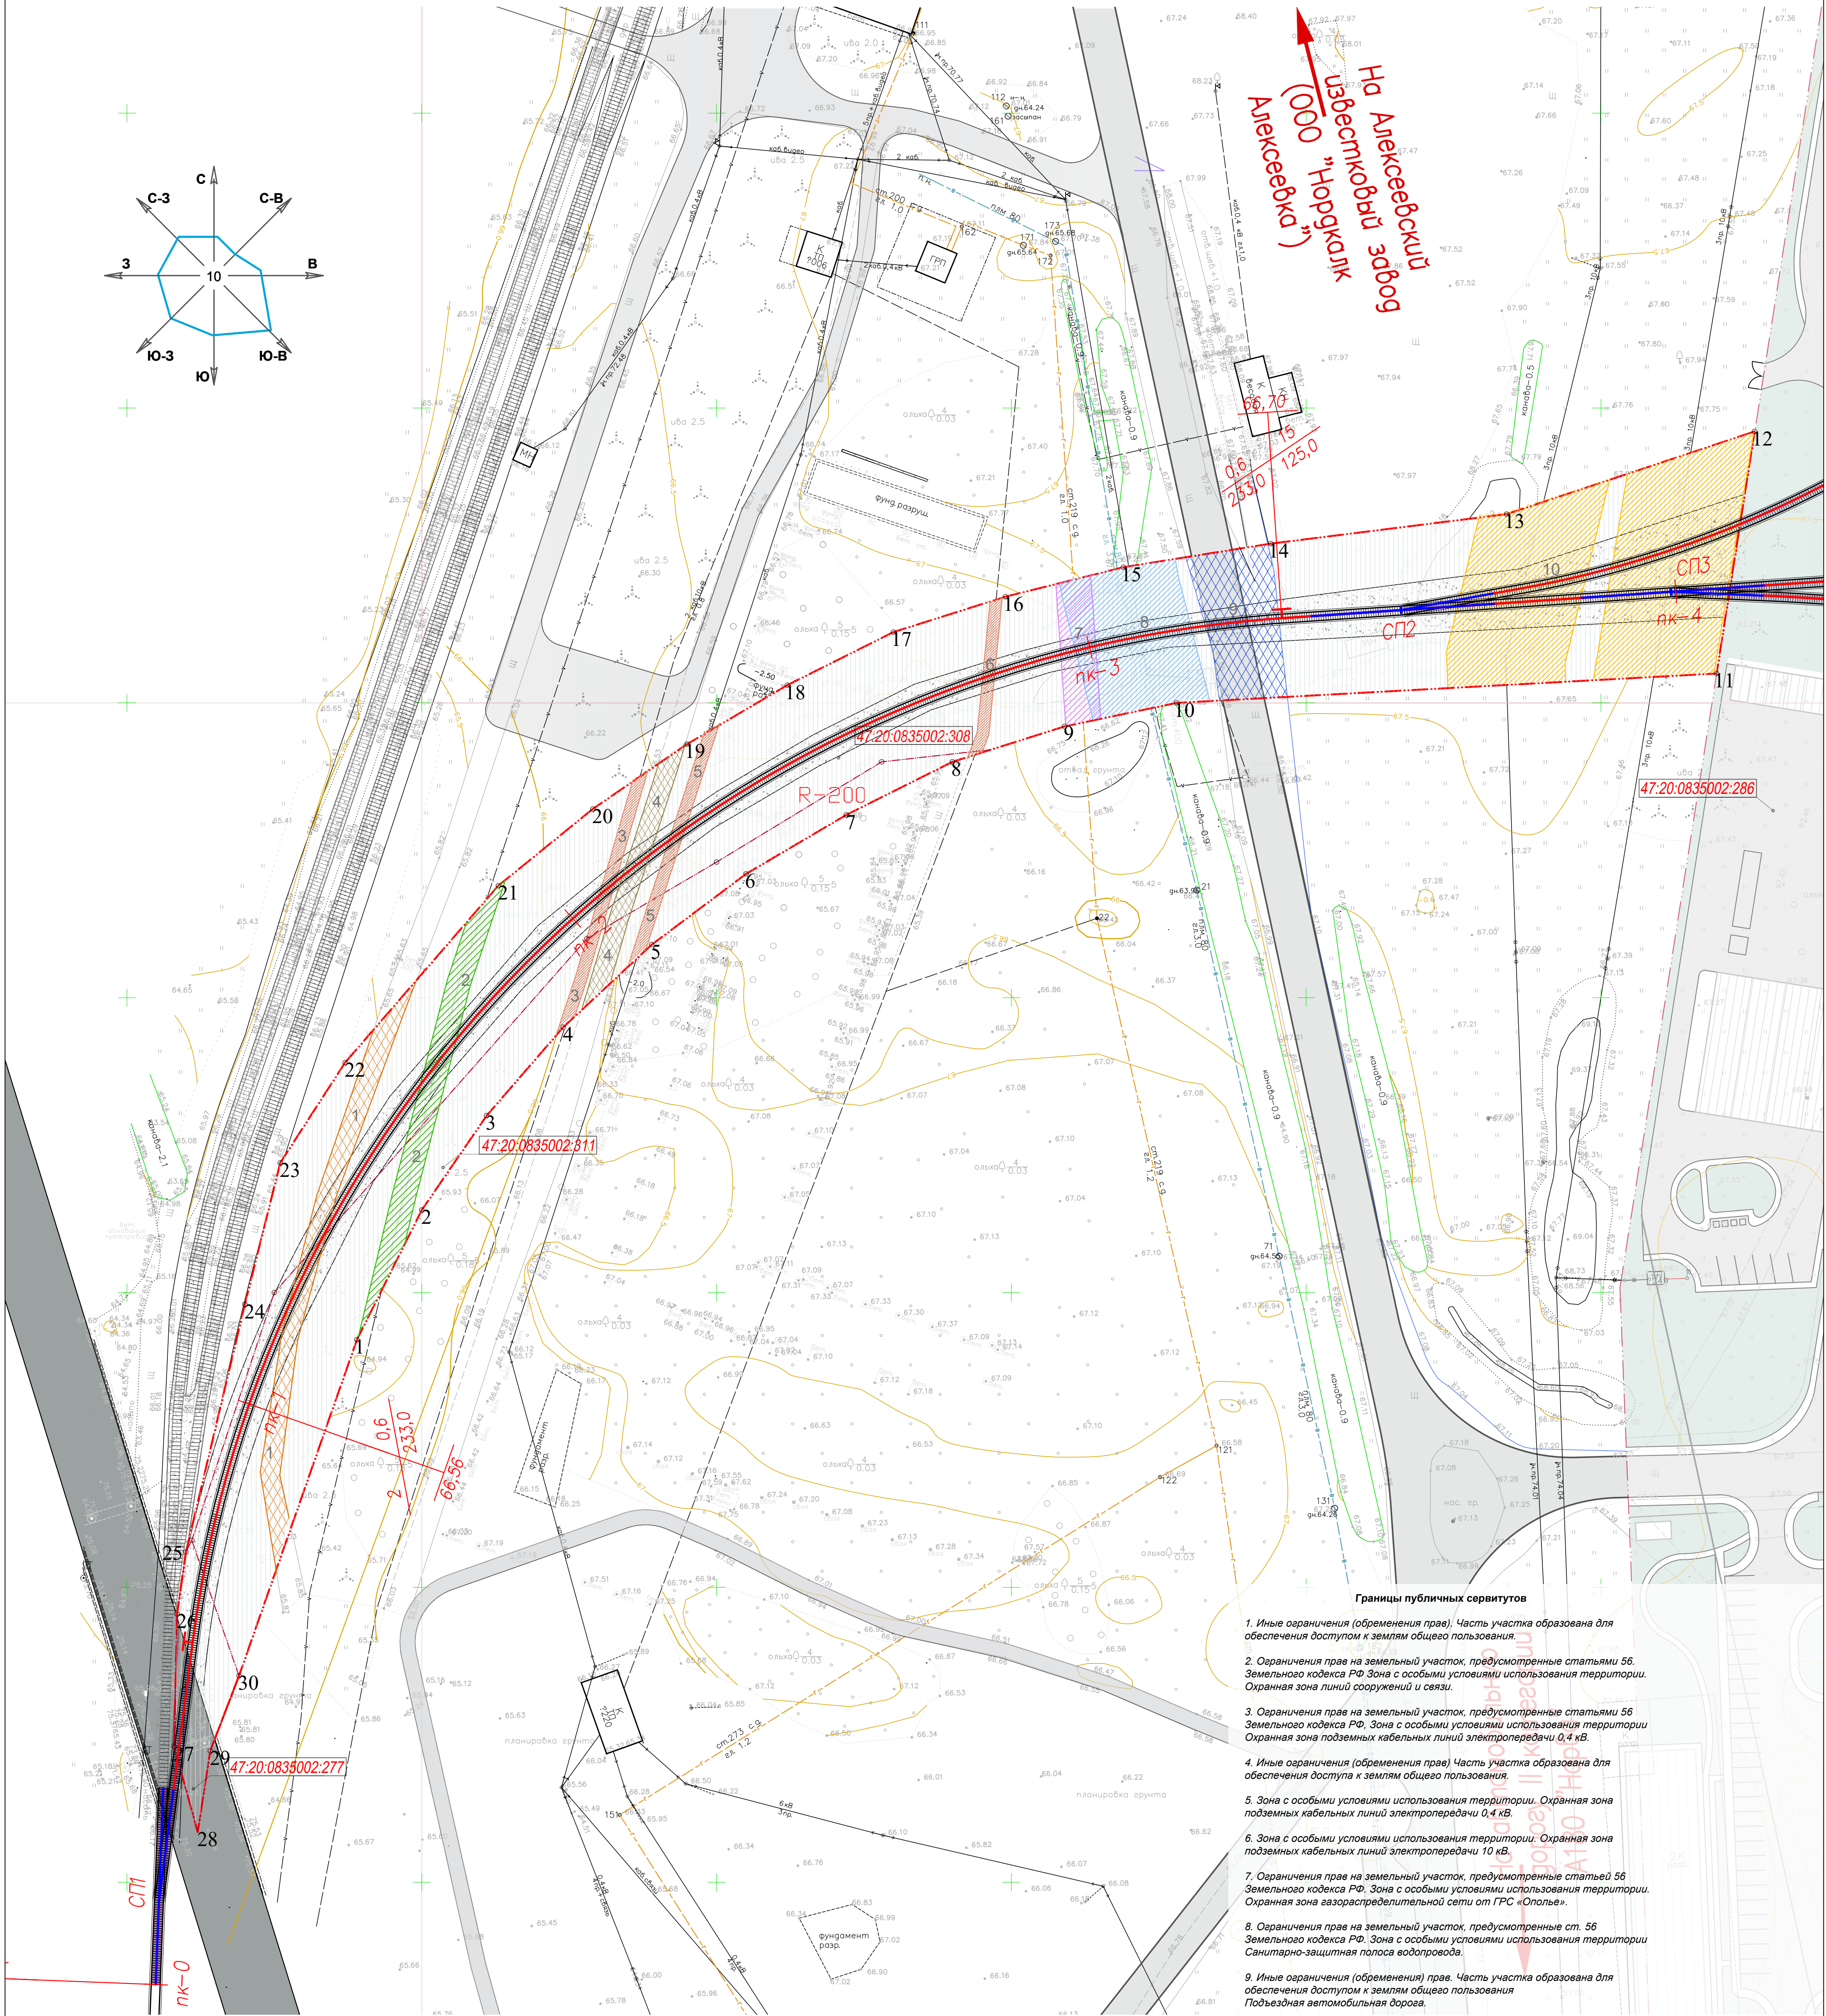


1. Иные ограничения (обременения прав). Часть участка образована для обеспечения доступом к землям общего пользования.
2. Ограничения прав на земельный участок, предусмотренные статьями 56 Земельного кодекса РФ. Зона с особыми условиями использования территории. Охранная зона линий сооружений и связи.
3. Ограничения прав на земельный участок, предусмотренные статьями 56 Земельного кодекса РФ. Зона с особыми условиями использования территории. Охранная зона подземных кабельных линий электропередачи 0,4 кВ.
4. Иные ограничения (обременения прав). Часть участка образована для обеспечения доступа к землям общего пользования.
5. Зона с особыми условиями использования территории. Охранная зона подземных кабельных линий электропередачи 0,4 кВ.
6. Зона с особыми условиями использования территории. Охранная зона подземных кабельных линий электропередачи 10 кВ.
7. Ограничения прав на земельный участок, предусмотренные статьей 56 Земельного кодекса РФ. Зона с особыми условиями использования территории. Охранная зона газораспределительной сети от ГРС «Ополье».
8. Ограничения прав на земельный участок, предусмотренные ст. 56 Земельного кодекса РФ. Зона с особыми условиями использования территории. Санитарно-защитная полоса водохранилища.
9. Иные ограничения (обременения прав). Часть участка образована для обеспечения доступом к землям общего пользования. Подъездная автомобильная дорога.
10. Ограничения прав на земельный участок, предусмотренные ст. 56 Земельного кодекса РФ. Зона с особыми условиями использования территории. Охранная зона ВЛ 10 кВ.


Условные обозначения

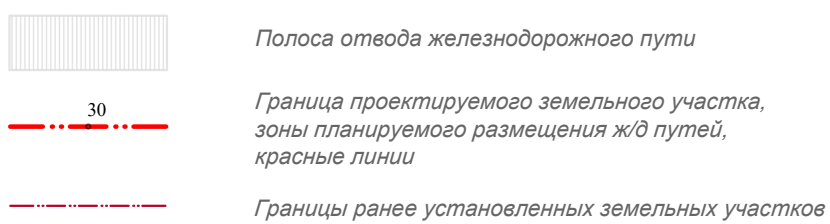

Объекты транспортной инфраструктуры

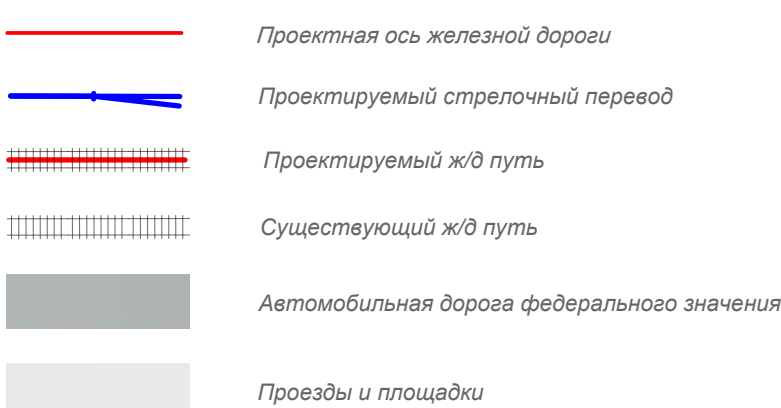


Зоны публичных сервитутов

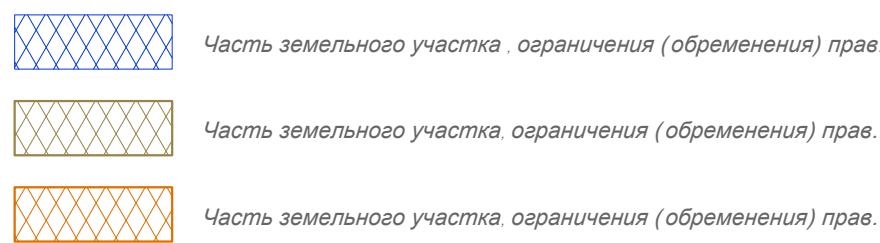

Зоны с особыми условиями использования территории



Существующие инженерные сети

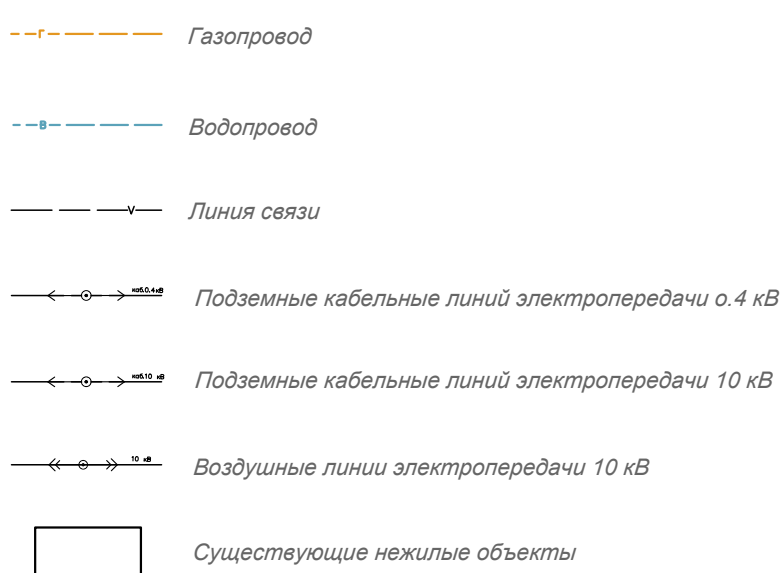

Координаты характерных точек

№ п/п	Х	Y	№ п/п	Х	Y	№ п/п	Х	Y	№ п/п	Х	Y
1	6581392,00	297239,00	10	6581500,00	297378,00	19	6581493,00	297299,00	28	6581308,50	297210,00
2	6581414,00	297250,00	11	6581504,98	297469,60	20	6581482,00	297275,00	29	6581322,30	297214,13
3	6581430,00	297261,00	12	6581546,02	297476,05	21	6581469,00	297263,00	30	6581335,00	297219,00
4	6581445,00	297274,00	13	6581532,00	297434,00	22	6581439,00	297267,00			
5	6581459,00	297289,00	14	6581527,00	297394,00	23	6581422,00	297226,00			
6	6581471,00	297305,00	15	6581523,00	297369,00	24	6581398,00	297220,00			
7	6581481,00	297322,00	16	6581518,00	297349,00	25	6581356,00	297210,00			
8	6581490,00	297340,00	17	6581512,00	297330,00	26	6581345,50	297208,50			
9	6581496,00	297359,00	18	6581503,00	297312,00	27	6581323,00	297207,00			

						Проект планировки и межевания территории для размещения линейного объекта "Польезный железнодорожный путь к участку №47: 20.08.35002: 286, расположенному на территории МО "Опольское сельское поселение" Кингисеппского муниципального района Ленинградской области".		
Изм	Колуч	Лист	N	док	Подпись	Дата		
ГИП	Вяжилов Ю.С.						Стадия	Лист
Инженер 1 категории	Федорова Т.А.						ПП	— —
ГАП	Трещин Н.Н.							
							М 1:1000	
							ООО "НИИП градостроительства"	