


ПРОЕКТ ПЛАНИРОВКИ ТЕРРИТОРИИ И ПРОЕКТ МЕЖЕВАНИЯ ТЕРРИТОРИИ В ЦЕЛЯХ РАЗМЕЩЕНИЯ
ЛИНЕЙНЫХ ОБЪЕКТОВ В СТОРЕ УЛ.ВОИНСКОЙ СЛАВЫ, УЛ. ДОБЛЕСТИ В ГОРОДЕ КИНГИСЕПП
КИНГИСЕППСКОГО МУНИЦИПАЛЬНОГО РАЙОНА ЛЕНИНГРАДСКОЙ ОБЛАСТИ

Чертеж красных линий
М 1:2000

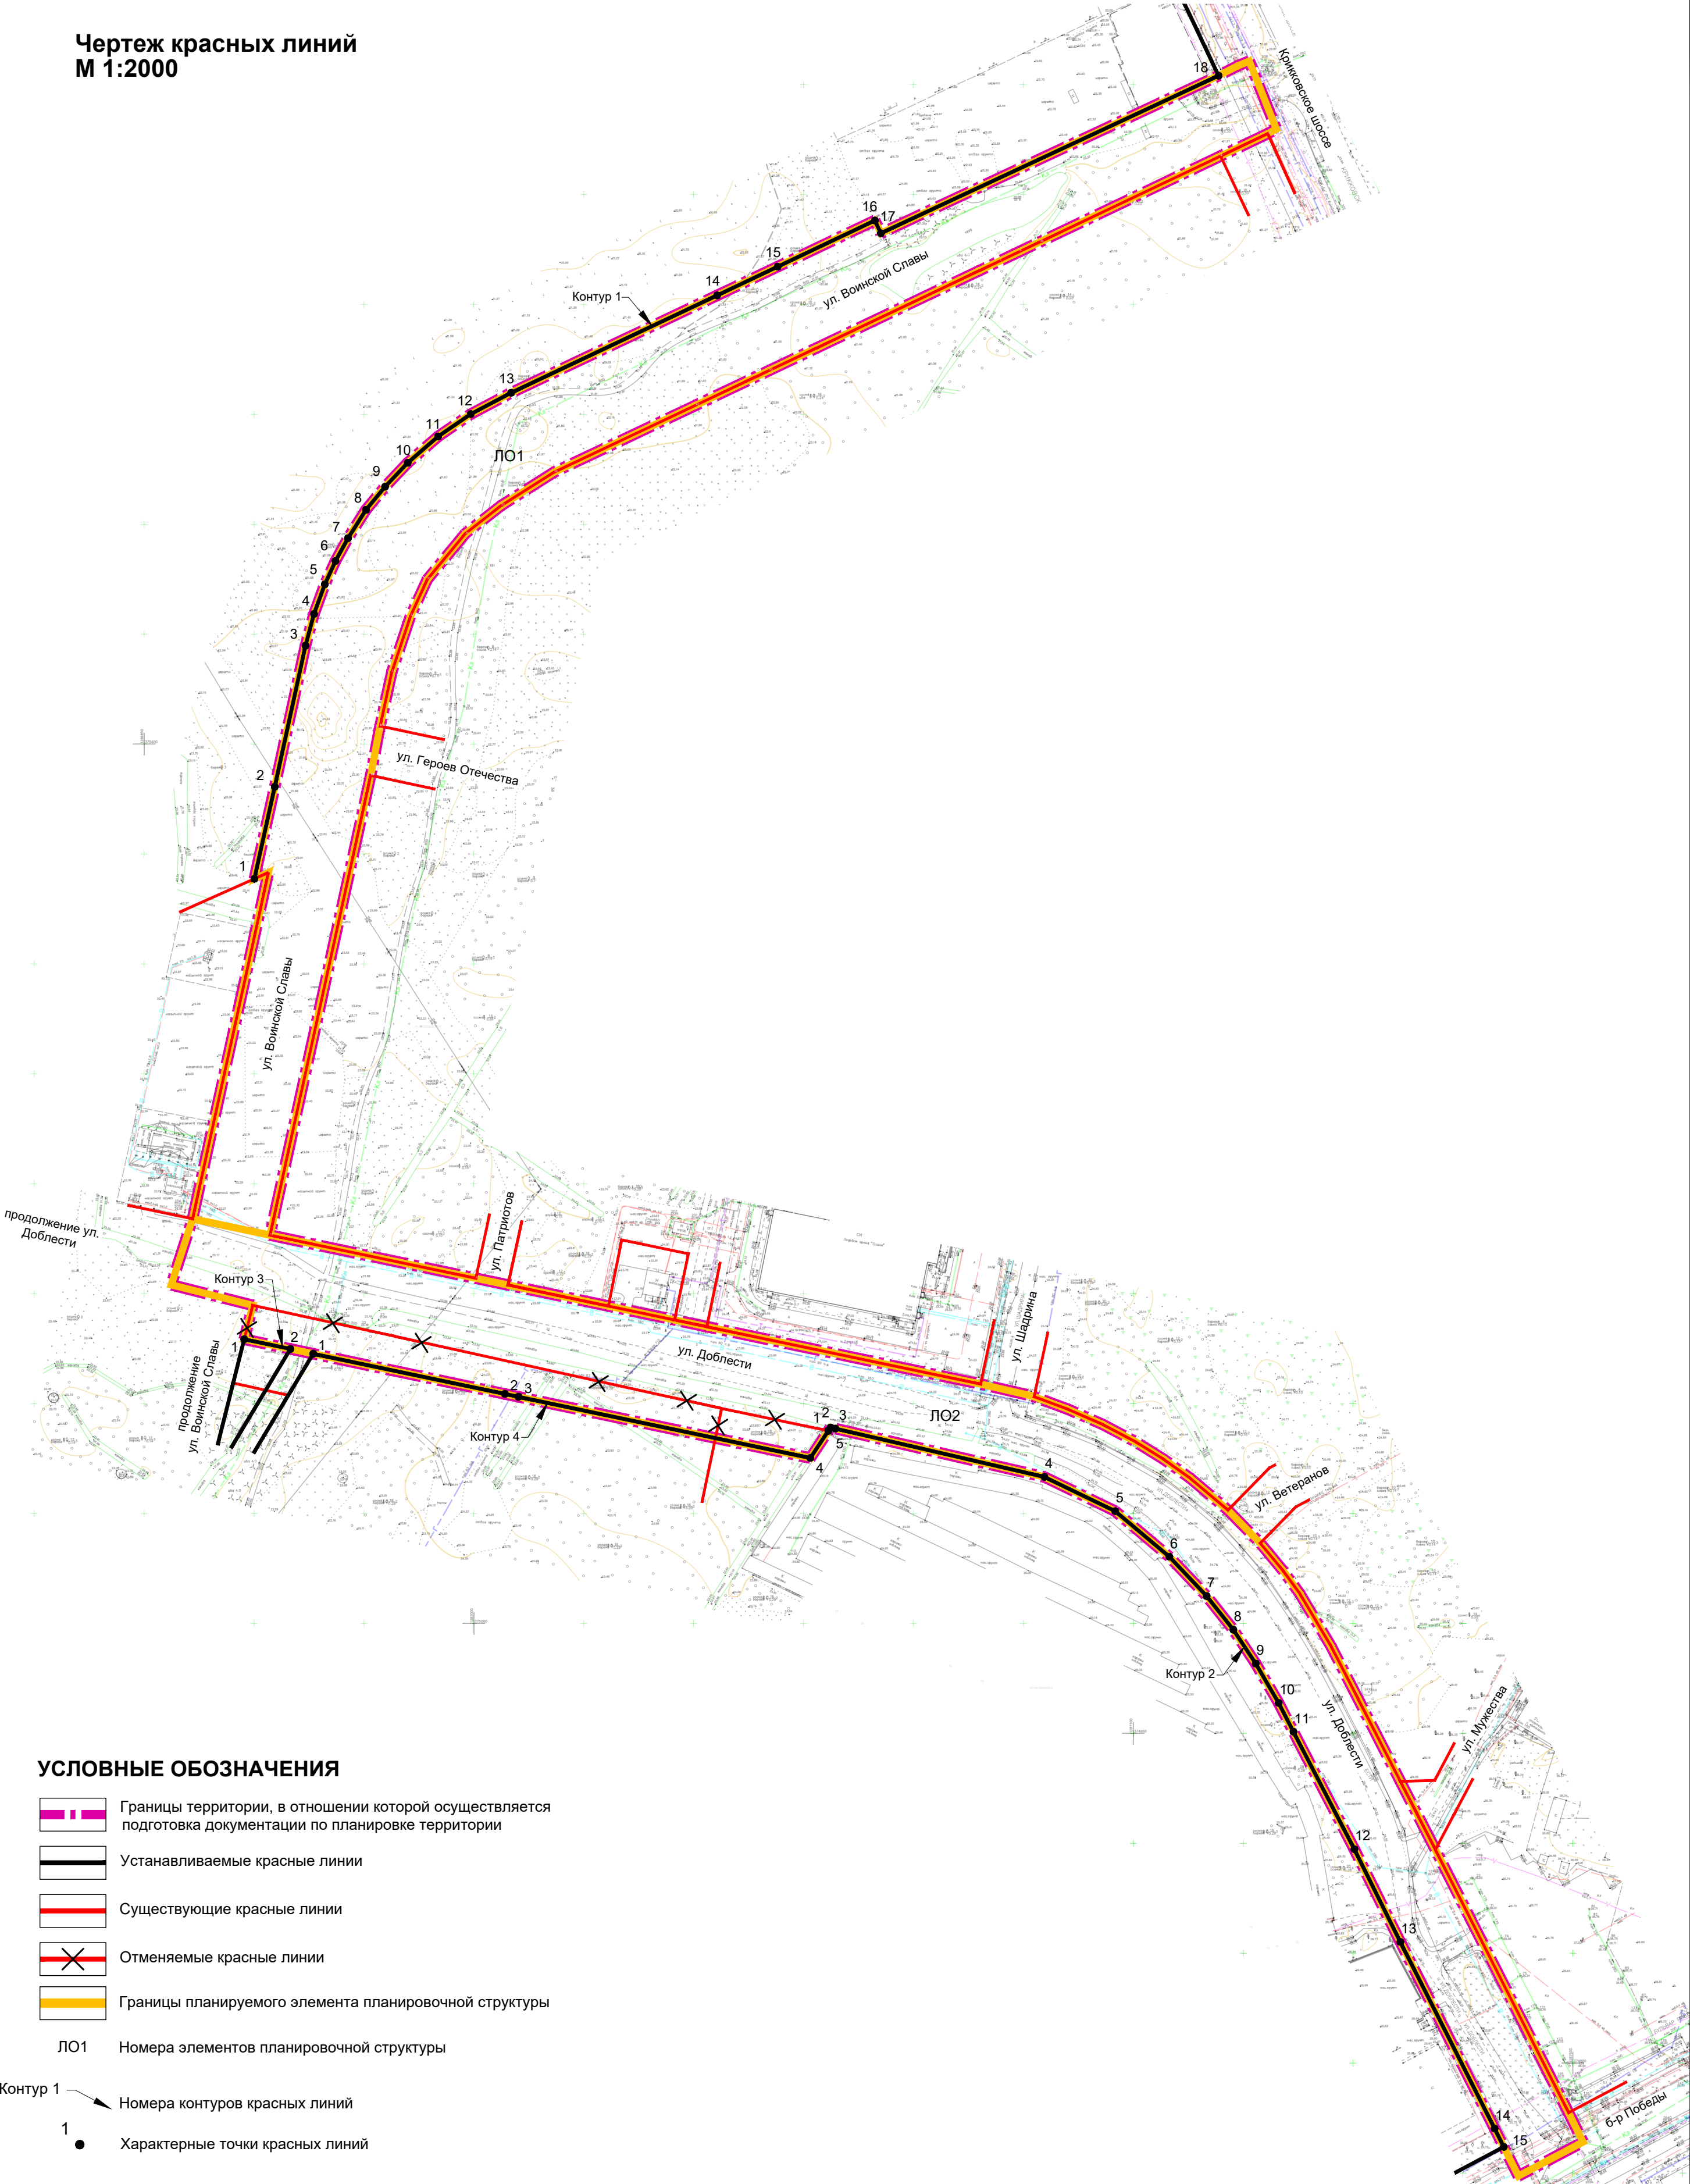

УСЛОВНЫЕ ОБОЗНАЧЕНИЯ

- Границы территории, в отношении которой осуществляется подготовка документации по планировке территории
- Устанавливаемые красные линии
- Существующие красные линии
- Отменяемые красные линии
- Границы планируемого элемента планировочной структуры

ЛО1 Номера элементов планировочной структуры

Контур 1 Номера контуров красных линий


1 Характерные точки красных линий

						0908/2022-ЛО-01-08-1286/2022-ПП-1-ГМ				
						Проект планировки территории и проект межевания территории в целях размещения линейных объектов в створе ул.Воинской Славы, ул. Доблести в городе Кингисепп Кингисеппского муниципального района Ленинградской области				
						Проект планировки территории Основная часть		Стадия	Лист	Листов
Рук. проекта	И. В. Попова			ПП	1			3		
Рук. отдела	Е. А. Саламатова									
Архитектор	А.С. Ипполитов			Чертеж красных линий М 1:2000		ООО "НИИ ПГ" Санкт-Петербург				

Приложение к чертежу красных линий

Перечень координат характерных точек устанавливаемых красных линий

№ точки	X	Y
Контур 1		
1	375338,68	1286900,15
2	375380,59	1286909,43
3	375444,74	1286923,41
4	375459,18	1286927,28
5	375472,66	1286932,21
6	375483,28	1286937,05
7	375493,64	1286942,75
8	375506,54	1286950,92
9	375517,06	1286959,61
10	375527,92	1286969,90
11	375539,93	1286983,75
12	375550,11	1286998,61
13	375559,80	1287016,97
14	375604,07	1287110,68
15	375617,16	1287138,23
16	375638,15	1287182,44
17	375632,36	1287185,18
18	375704,00	1287338,80
Контур 2		
1	375087,64	1287161,28
2	375089,16	1287162,29
3	375088,64	1287164,52
4	375066,62	1287259,60
5	375051,10	1287291,78
6	375030,34	1287316,44
7	375012,46	1287333,38
8	374997,15	1287345,53
9	374981,76	1287355,70
10	374963,82	1287366,16
11	374950,71	1287372,89
12	374897,29	1287400,59
13	374855,12	1287421,51
14	374770,24	1287464,38
15	374761,89	1287468,57
Контур 3		
1	375129,27	1286895,54
2	375124,86	1286916,56
Контур 4		
1	375122,68	1286926,92
2	375104,39	1287014,11
3	375103,10	1287020,26
4	375075,26	1287153,07
5	375087,64	1287161,28

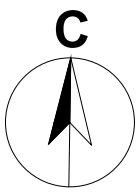

ПРОЕКТ ПЛАНИРОВКИ ТЕРРИТОРИИ И ПРОЕКТ МЕЖЕВАНИЯ ТЕРРИТОРИИ В ЦЕЛЯХ РАЗМЕЩЕНИЯ
ЛИНЕЙНЫХ ОБЪЕКТОВ В СТОРЕ УЛ.ВОИНСКОЙ СЛАВЫ, УЛ. ДОБЛЕСТИ В ГОРОДЕ КИНГИСЕПП
КИНГИСЕППСКОГО МУНИЦИПАЛЬНОГО РАЙОНА ЛЕНИНГРАДСКОЙ ОБЛАСТИ

Чертеж границ зон планируемого размещения линейных объектов
М 1:2000




УСЛОВНЫЕ ОБОЗНАЧЕНИЯ:

Границы:

- Границы территории, в отношении которой осуществляется подготовка проекта планировки
- Границы зон планируемого размещения линейных объектов
- Номера зон планируемого размещения линейных объектов
- Номера характерных точек границ зон планируемого размещения линейных объектов
- Границы зон планируемого размещения линейных объектов капитального строительства
- Номера зон планируемого размещения линейного объекта капитального строительства

						0908/2022-ЛО-01-08-1286/2022-ПП-1-ГМ			
						Проект планировки территории и проект межевания территории в целях размещения линейных объектов в створе ул.Воинской Славы, ул. Доблести в городе Кингисепп Кингисеппского муниципального района Ленинградской области			
						Проект планировки территории Основная часть	Стадия	Лист	Листов
Рук. проекта	И. В. Попова						ПП	2	3
Рук. отдела	Е. А. Саламатова								
Архитектор	А.С. Ипполитов					Чертеж границ зон планируемого размещения линейных объектов М 1:2000	ООО "НИИ ПГ" Санкт-Петербург		

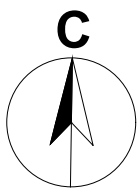

ПРОЕКТ ПЛАНИРОВКИ ТЕРРИТОРИИ И ПРОЕКТ МЕЖЕВАНИЯ ТЕРРИТОРИИ В ЦЕЛЯХ РАЗМЕЩЕНИЯ
ЛИНЕЙНЫХ ОБЪЕКТОВ В СТОРЕ УЛ.ВОИНСКОЙ СЛАВЫ, УЛ. ДОБЛЕСТИ В ГОРОДЕ КИНГИСЕПП
КИНГИСЕППСКОГО МУНИЦИПАЛЬНОГО РАЙОНА ЛЕНИНГРАДСКОЙ ОБЛАСТИ

Чертеж границ зон планируемого размещения линейных объектов,
подлежащих реконструкции в связи с изменением их местоположения
М 1:2000



УСЛОВНЫЕ ОБОЗНАЧЕНИЯ

Границы:

- границы территории, в отношении которой осуществляется подготовка проекта планировки
- границы зон планируемого размещения линейных объектов, подлежащих реконструкции в связи с изменением их местоположения
- номера зон планируемого размещения линейных объектов, подлежащих реконструкции в связи с изменением их местоположения
- номера характерных точек границ зоны планируемого размещения линейных объектов, подлежащих реконструкции в связи с изменением их местоположения

					0908/2022-ЛО-01-08-1286/2022-ПП-1-ГМ			
					Проект планировки территории и проект межевания территории в целях размещения линейных объектов в створе ул.Воинской Славы, ул. Доблести в городе Кингисепп Кингисеппского муниципального района Ленинградской области			
					Проект планировки территории Основная часть	Стадия	Лист	Листов
Рук. проекта	И. В. Попова					ППТ	3	3
Рук. отдела	Е. А. Саламатова							
Архитектор	А.С. Ипполитов					Чертеж границ зон планируемого размещения линейных объектов, подлежащих реконструкции в связи с изменением их местоположения М 1:2000		
						ООО "НИИ ПГ" Санкт-Петербург		