


ПРОЕКТ ПЛАНИРОВКИ ТЕРРИТОРИИ И ПРОЕКТ МЕЖЕВАНИЯ ТЕРРИТОРИИ МИКРОРАЙОНА "ЛЕСОБИРЖА" г. КИНГИСЕППА ЛЕНИНГРАДСКОЙ ОБЛАСТИ

Схема, отображающая местоположение существующих объектов капитального строительства, в том числе линейных объектов, объектов, подлежащих сносу, объектов незавершенного строительства, а также проходы к водным объектам общего пользования и их береговым полосам, границы зон с особыми условиями использования территории (существующее положение)
М 1:2000

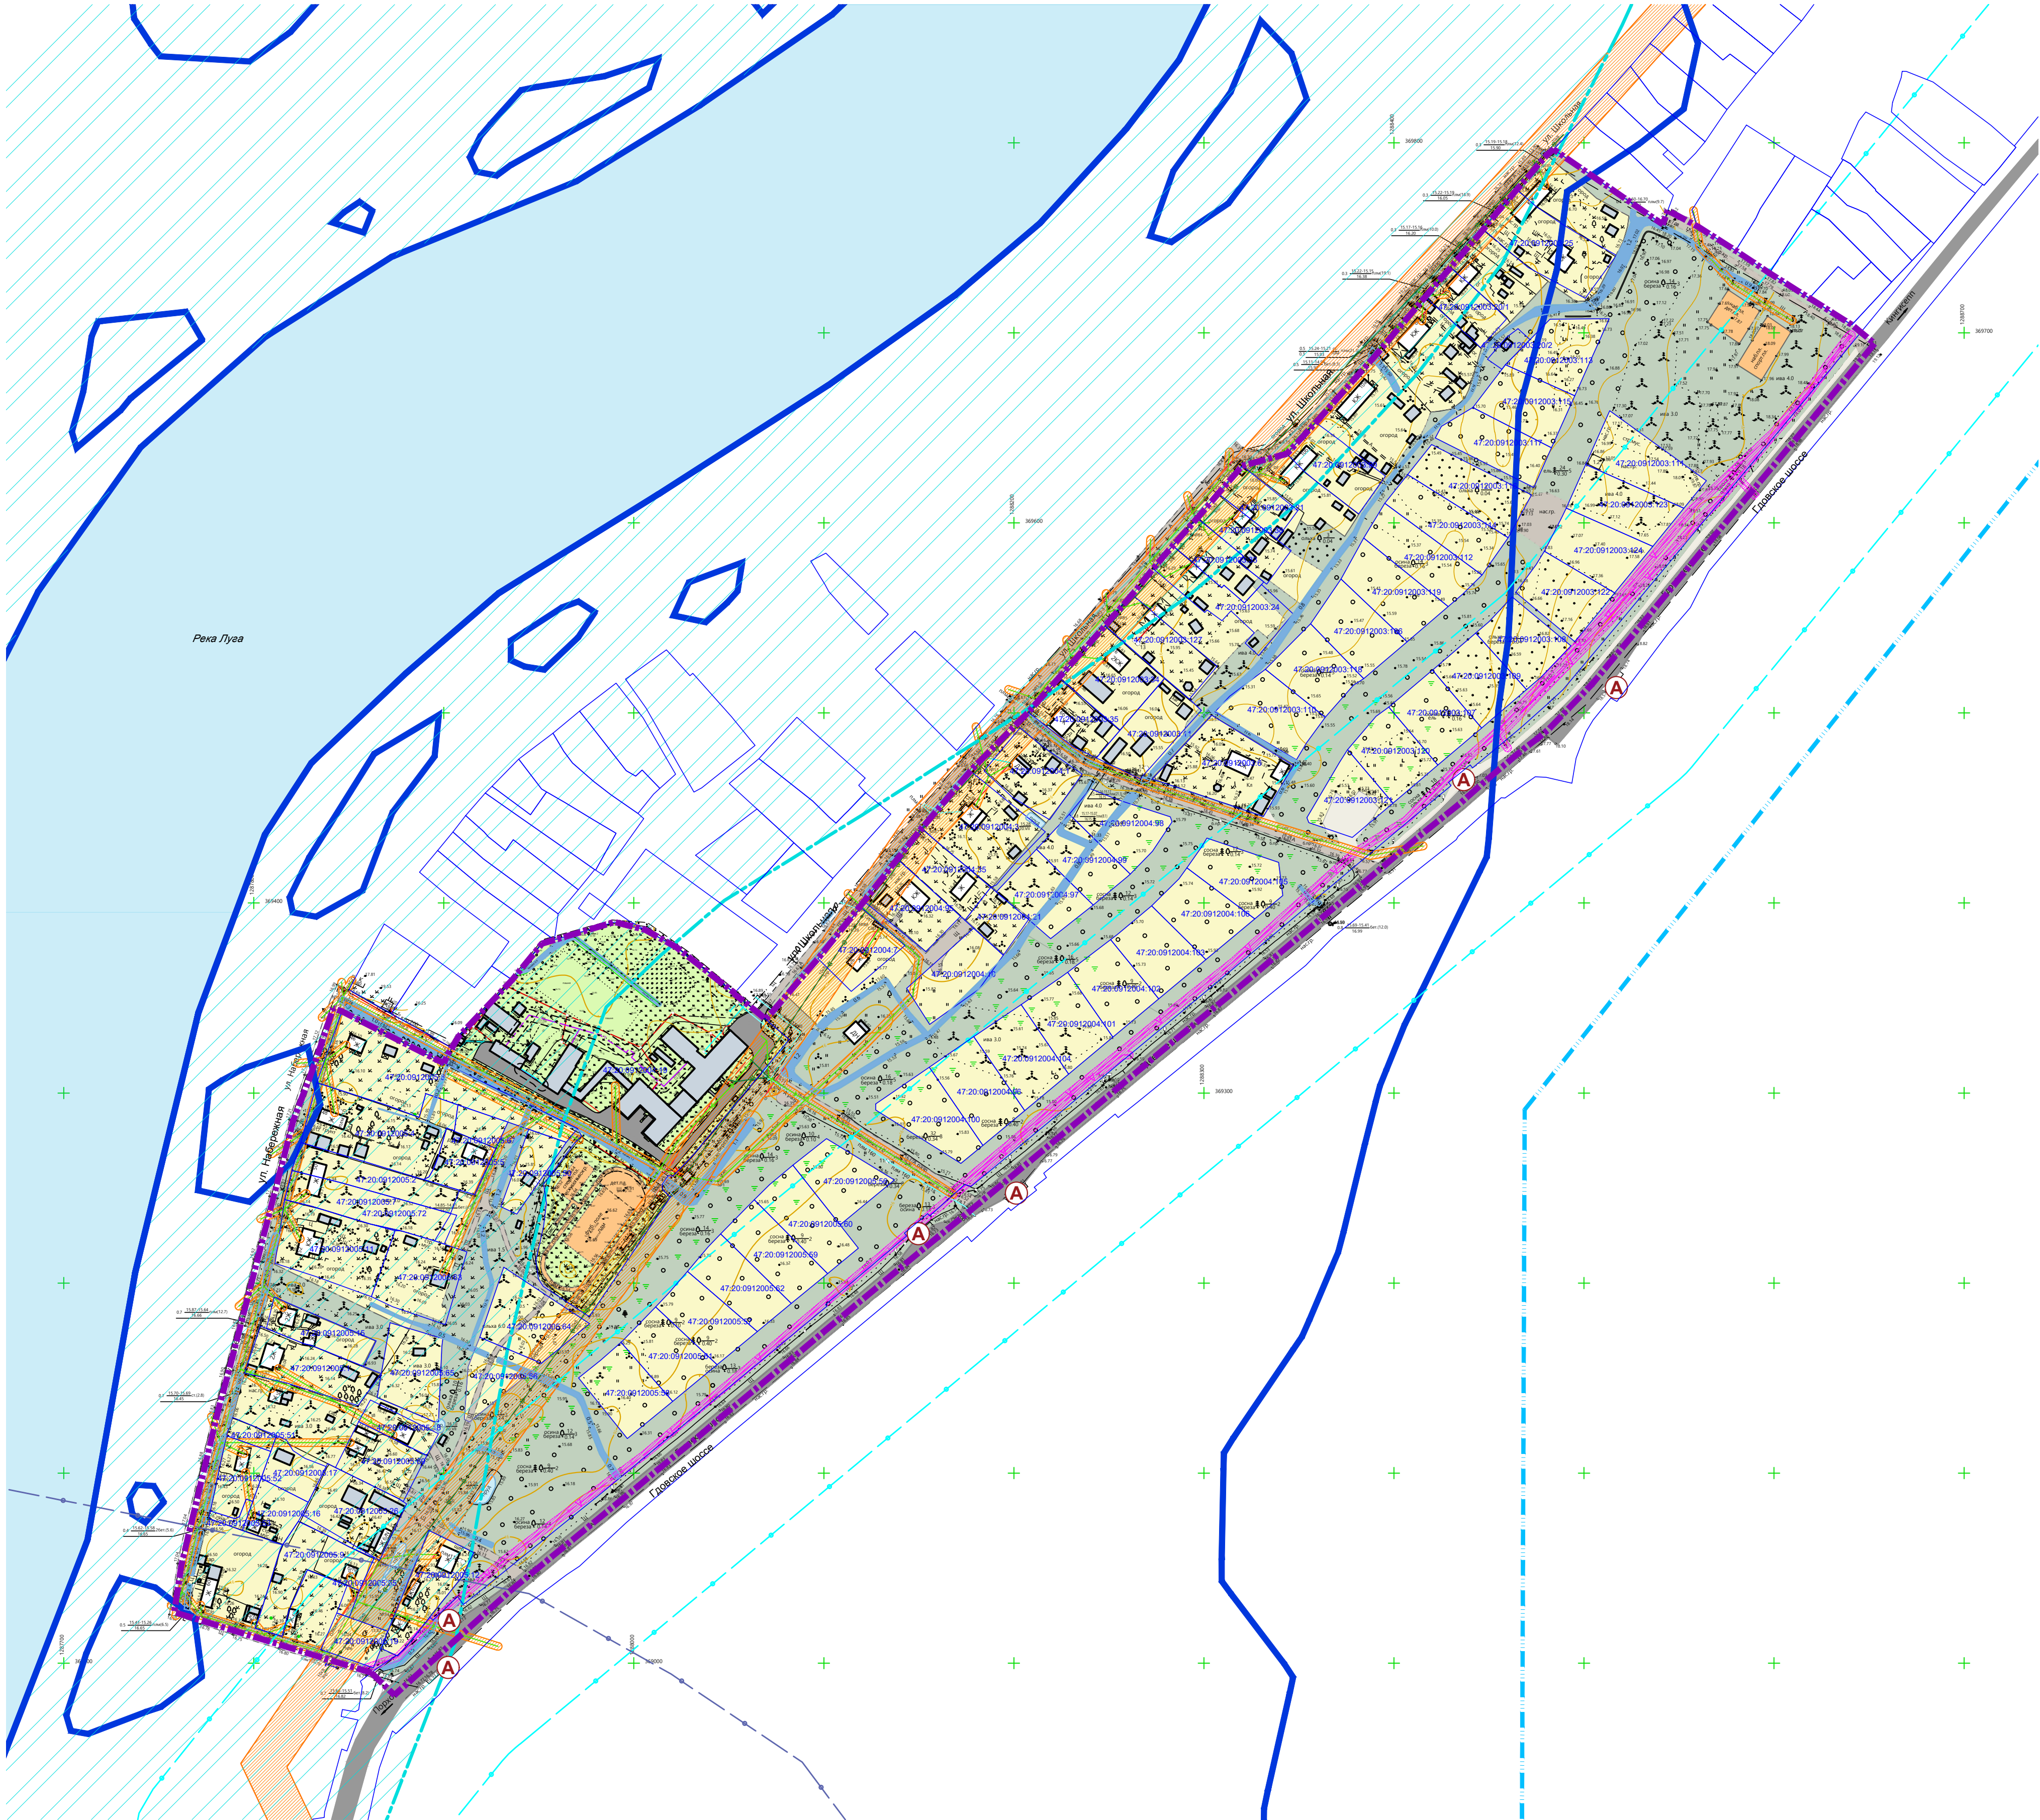

УСЛОВНЫЕ ОБОЗНАЧЕНИЯ:

Границы:

- Границы территории, в отношении которой осуществляется подготовка документации по планировке территории
- Границы и кадастровые номера земельных участков, учтенных в Едином государственном реестре недвижимости

Объекты капитального строительства:

- Жилые
- Нежилые

Территории:

- Индивидуальной жилой застройки и ведения личного подсобного хозяйства
- Образовательных учреждений
- Зеленых насаждений
- Плоскостных спортивных сооружений
- Мелиоративная канава
- Водный объект

Элементы улично-дорожной сети:

- Дороги и проезды с капитальным типом покрытия
- Дороги и проезды с некапитальным типом покрытия
- Остановка общественного транспорта

Объекты инженерной инфраструктуры:

- Теплосеть
- Канализация хозяйственно бытовая
- Подземный водовод
- Воздушные линии электропередач низкого напряжения
- Воздушные линии электропередач высокого напряжения
- Сети связи

Границы зон с особыми условиями использования территории:

- Охранная зона тепловых сетей
- Охранная зона объектов связи
- Охранная зона объектов электросетевого хозяйства
- Водоохранная зона
- Третий пояс зоны санитарной охраны источника водоснабжения
- Санитарно-защитная полоса водовода
- Зона затопления в отношении территорий, прилегающих к реке Луга в г. Кингисепп, затопляемых при половодьях и паводках однопроцентной обеспеченности (повторяемость один раз в 100 лет)
- Зона подтопления в отношении территории, прилегающей к зоне затопления, повышение уровня грунтовых вод которой обусловливается подпором вод уровнями высоких вод реки Луга в г. Кингисепп Ленинградской области

							ПРОЕКТ ПЛАНИРОВКИ ТЕРРИТОРИИ И ПРОЕКТ МЕЖЕВАНИЯ ТЕРРИТОРИИ МИКРОРАЙОНА "ЛЕСОБИРЖА" г. КИНГИСЕППА ЛЕНИНГРАДСКОЙ ОБЛАСТИ			
Директор	Митягин С. Д.						Проект планировки территории. Материалы по обоснованию	Стадия	Лист	Листов
Рук. проекта	Саламатова Е. А.							ППТ	2	10
Разработал	Антипова И. Д.						Схема, отображающая местоположение существующих объектов капитального строительства, в том числе линейных объектов, объектов, подлежащих сносу, объектов незавершенного строительства, а также проходы к водным объектам общего пользования и их береговым полосам, границы зон с особыми условиями использования территории (существующее положение) М 1:2000	ООО "НИИ ПГ"		