ПРОЕКТ ПЛАНИРОВКИ ТЕРРИТОРИИ И ПРОЕКТ МЕЖЕВАНИЯ ТЕРРИТОРИИ МИКРОРАЙОНА "ЛЕСОБИРЖА" г. КИНГИСЕППА ЛЕНИНГРАДСКОЙ ОБЛАСТИ

Схема границ зон с особыми условиями использования территории. Проектные решения.
М1:2000

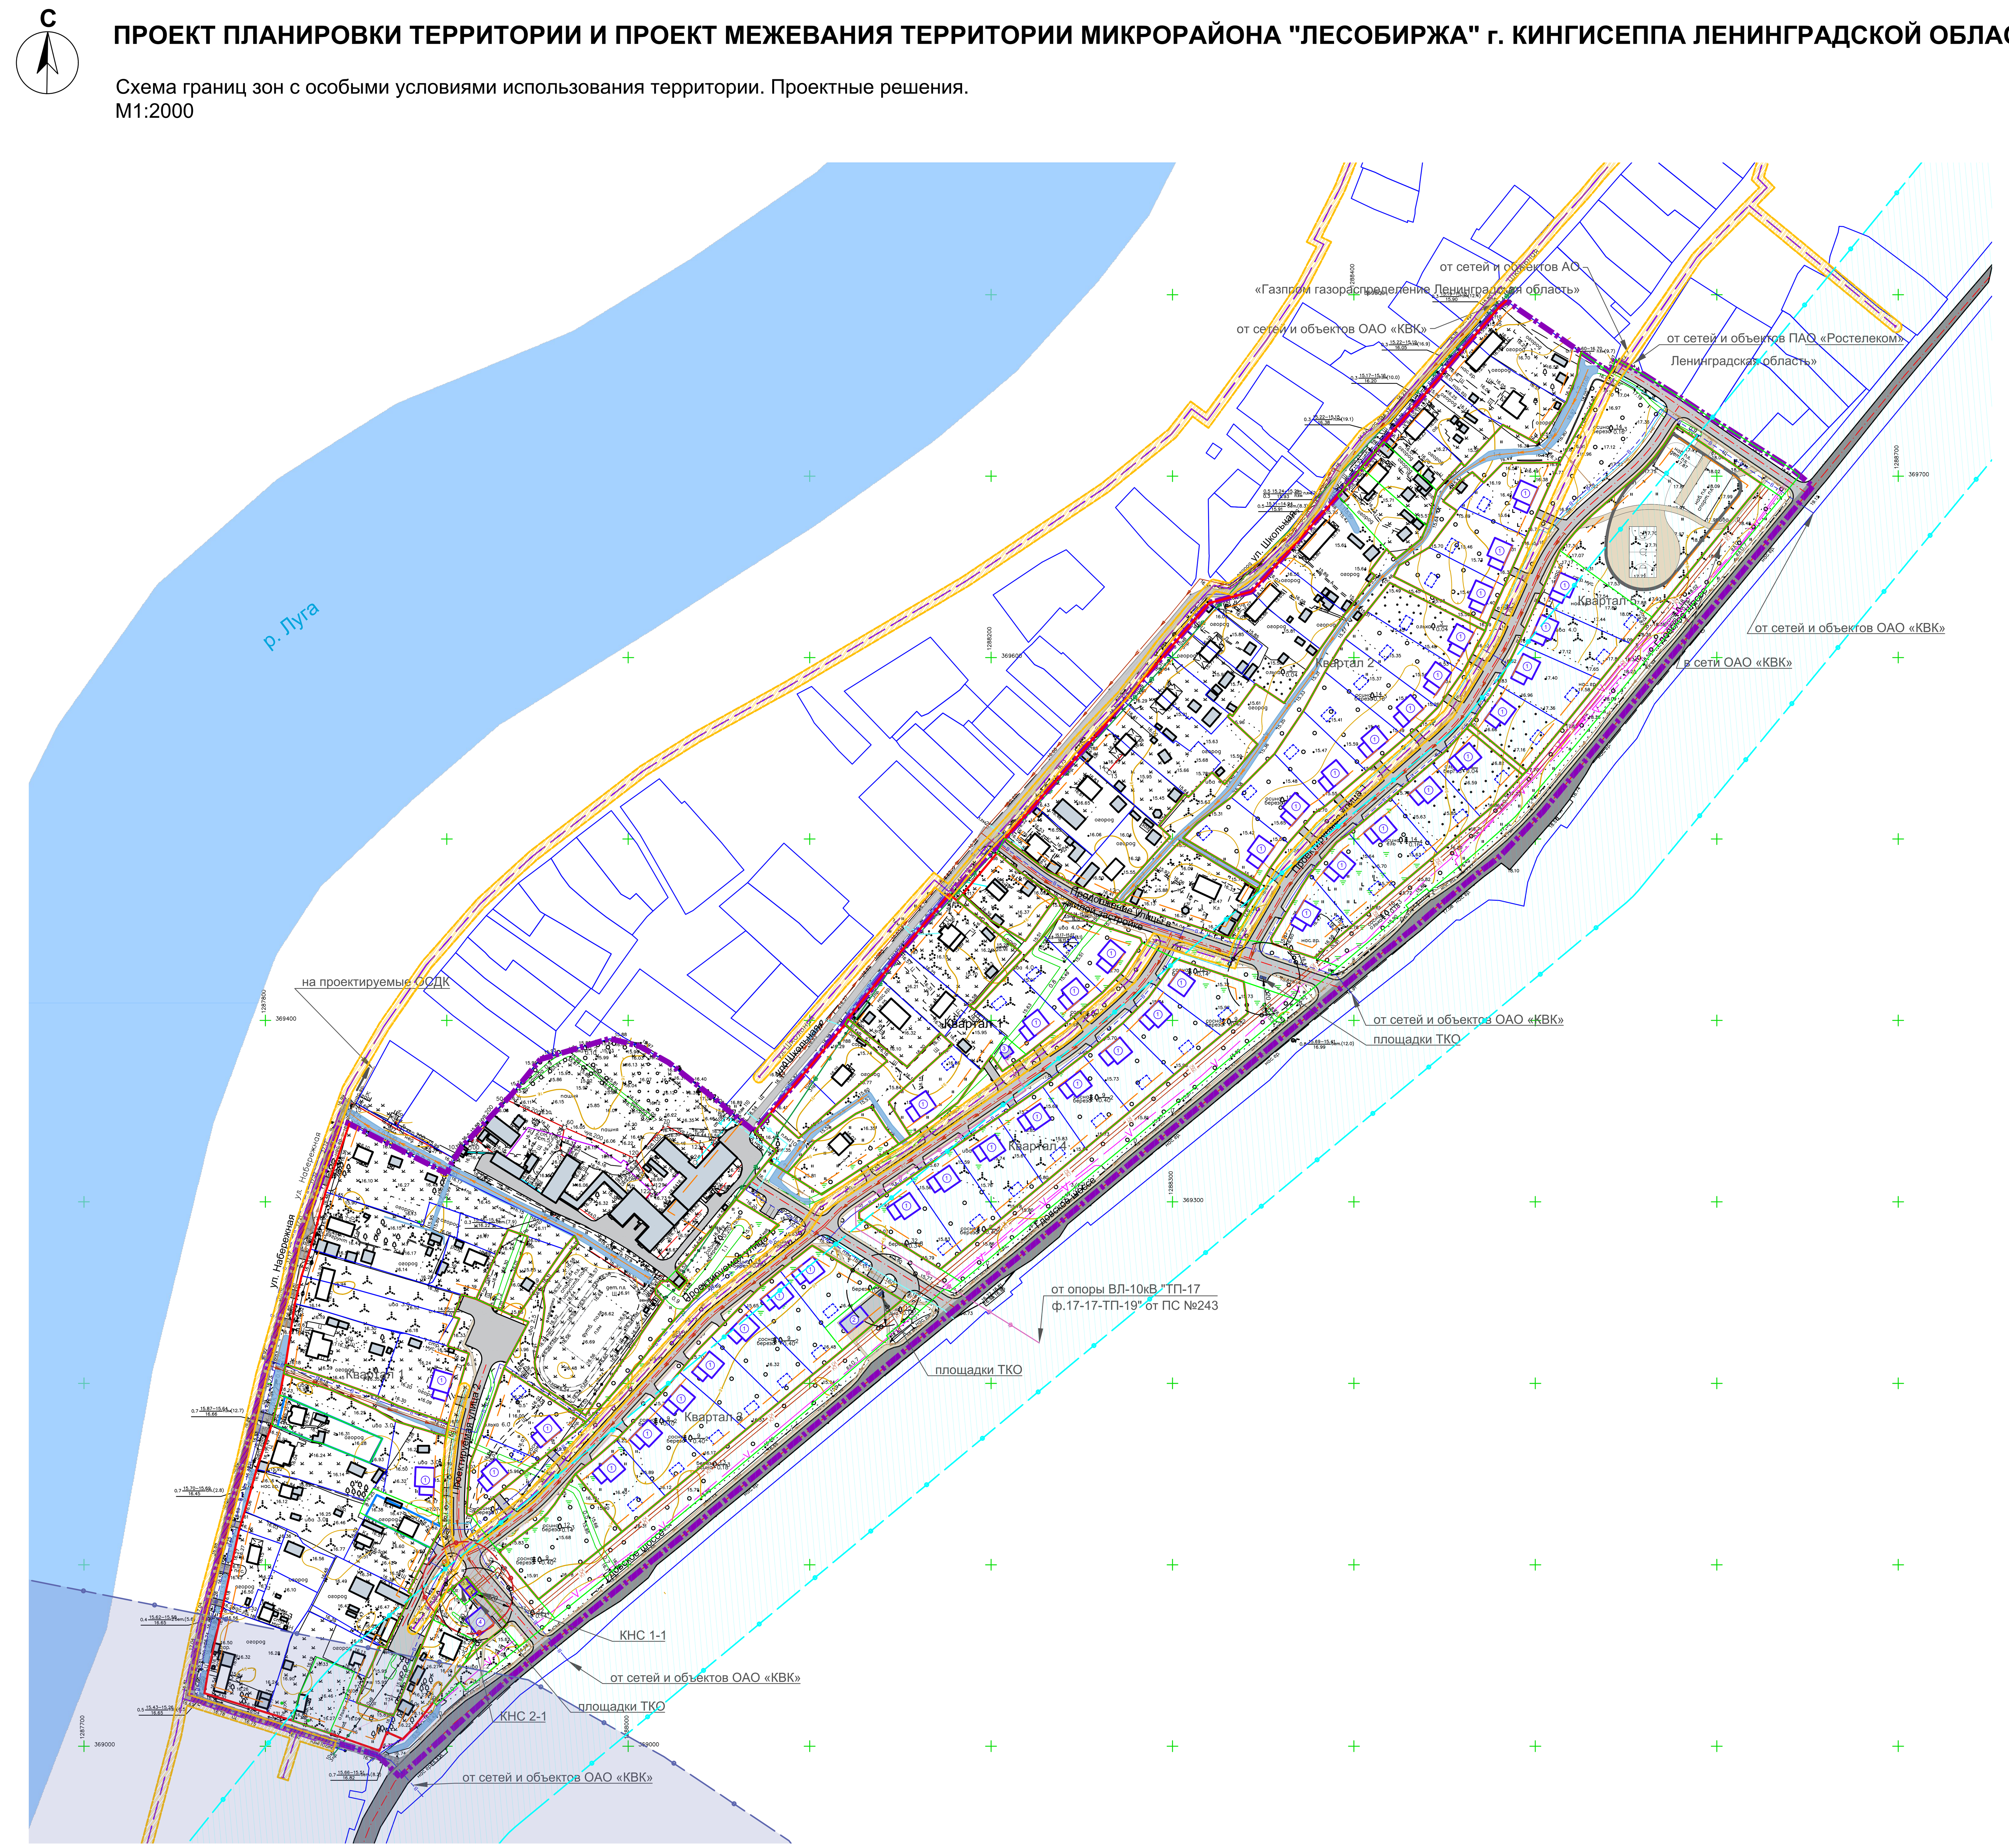

УСЛОВНЫЕ ОБОЗНАЧЕНИЯ:

Границы:

- Границы территории, в отношении которой осуществляется подготовка документации по планировке территории
- Границы образуемых земельных участков
- Границы земельных участков, учтенных в Едином государственном реестре недвижимости
- Красные линии

Объекты капитального строительства:

- Жилые существующие
- Нежилые существующие
- Жилые планируемые
- Хозяйственные постройки
- Нежилые планируемые
- Номера планируемых объектов по экспликации

Границы зон с особыми условиями использования территории:

- Санитарно-защитная зона для канализационных очистных сооружений
- Охранные зоны газораспределительных сетей
- Третий пояс зоны санитарной охраны источника водоснабжения
- Санитарно-защитная полоса водовода
- Расстояние от контейнерных площадок

Существующие инженерные сети

- Теплосеть
- Канализация хозяйственно-бытовая самотечная
- Водопровод
- Воздушные линии электроснабжения 10 (6) кВ
- Сети связи
- Канализация дождевая открытого типа
- Канавы
- Водный объект

Планируемые инженерные сети

- Водопровод
- Кабельные линии электроснабжения 10 (6) кВ
- Воздушные линии электроснабжения 10 (6) кВ
- Канализация хозяйственно-бытовая самотечная
- Канализация хозяйственно-бытовая напорная
- Канализационная насосная станция
- Канализация дождевая открытого типа
- Канализация дождевая закрытого типа
- Канализация дождевая напорная
- Сети связи
- Газопровод среднего давления
- Газопровод среднего давления, согласно проектной документации для размещения линейного объекта «Строительство газопровода для газоснабжения мкр. "Лесобиржа" г. Кингисеппа»

Экспликация планируемых объектов:

1. Индивидуальные жилые дома
2. Магазин продовольственных товаров
3. Трансформаторная подстанция
4. Магазин непродовольственных товаров

	ПРОЕКТ ПЛАНИРОВКИ ТЕРРИТОРИИ И ПРОЕКТ МЕЖЕВАНИЯ ТЕРРИТОРИИ МИКРОРАЙОНА "ЛЕСОБИРЖА" г. КИНГИСЕППА ЛЕНИНГРАДСКОЙ ОБЛАСТИ		
Директор / Митягин С. Д.	Материалы по обоснованию	Стадия / Лист / Листов	
Рук. проекта / Саламатова Е.А.		ППТ / 3.2 / 10	
Разработал / Носков В. С.	Схема границ зон с особыми условиями использования территории. Проектные решения. М 1:2000	ООО "НИИ ПГ"	
Разработал / Антипова И.Д.			