



Общество с ограниченной ответственностью
«Газпром проектирование»

Заказчик – ПАО «Газпром»
(Агент – ООО «Газпром инвест»)

Утверждено
Приказом Минэнерго России
от «24» 12 2018 г. № 1206

«Утверждено
приказом Минэнерго России
от «__» _____ 201_ г. № ____»

ДОКУМЕНТАЦИЯ ПО ПЛАНИРОВКЕ ТЕРРИТОРИИ

Проект планировки территории, содержащий
проект межевания территории

«Развитие газотранспортных мощностей ЕСТ Северо-Западного региона,
участок Грязовец - КС Славянская» (Этап 22)

ТОМ 6

Основная часть проекта межевания территории.

Графическая часть



Общество с ограниченной ответственностью
«Газпром проектирование»

Заказчик – ПАО «Газпром»
(Агент – ООО «Газпром инвест»)

ДОКУМЕНТАЦИЯ ПО ПЛАНИРОВКЕ ТЕРРИТОРИИ
Проект планировки территории, содержащий
проект межевания территории

**«Развитие газотранспортных мощностей ЕСГ Северо-Западного региона,
участок Грязовец - КС Славянская» (Этап 22)**

ТОМ 6
Основная часть проекта межевания территории.
Графическая часть

Инв. № подл.	Подпись и дата	Взам. инв. №
950-11/43		

Главный инженер
Нижегородского филиала

Главный инженер проекта

Д.Г. Репин

К.Е. Михайлов



9 780000 400014

Согласовано

Инв. № подл.	Подпись и дата	Взам. инв. №
950-17/03		

						0010.001.001.П2.0003-ПЗ15.21.6-С			
Изм.	Колуч.	Лист	Медок.	Подпись	Дата	Содержание тома 6	Стадия	Лист	Листов
Разработал		Киселев					П	1	1
Проверил		Марченко							
Н. контр.		Тишин							
									

Список исполнителей

Отдел сбора исходных данных

Начальник отдела

Meer

В. А. Маркелов

Главный специалист

Page

С. Н. Тишин

Нормоконтроль

W. W. W.

С. Н. Тишин

Руководитель группы




К.А. Киселев




Состав графической части

№	Обозначение	Наименование чертежа
1	0010.001.001.П2.0003-ПЗ15.21.6, листы 1-9	Чертеж межевания территории М 1:1000, М 1:500

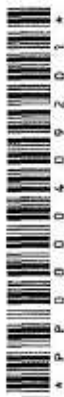

Лист регистрации изменений

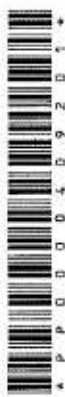[illegible]

Перечень координат характерных точек образуемых земельных участков
(частей земельных участков)

Обозначение характерных точек границ	Координаты, м	
	X	Y
1	2	3
47:20:0000000:100/чзу1		
Площадь: 14098 кв.м.		
1	370207,76	1297322,86
2	370208,09	1297322,17
3	370191,15	1297314,51
4	370189,65	1297313,67
5	370188,29	1297314,16
6	370174,42	1297307,95
7	370147,43	1297295,89
8	370199,69	1297179,04
9	370267,10	1297209,19
10	370268,74	1297205,54
11	370267,82	1297205,12
12	370269,67	1297201,02
13	370273,32	1297202,66
14	370271,47	1297206,76
15	370270,56	1297206,36
16	370268,93	1297210,00
17	370292,80	1297220,68
18	370296,47	1297219,97
19	370297,96	1297216,46
20	370301,78	1297218,12
21	370287,86	1297249,62
22	370260,09	1297312,07
23	370258,28	1297316,17
24	370251,08	1297332,35
25	370243,56	1297349,50
26	370239,04	1297347,48
27	370240,55	1297337,52
28	370218,21	1297327,54
29	370210,21	1297323,96
1	370207,76	1297322,86
47:20:0000000:100/чзу2		
Площадь: 550 кв.м.		
1	370260,09	1297312,07
2	370264,11	1297309,84
3	370267,90	1297307,25
4	370271,44	1297304,32
5	370274,70	1297301,08
6	370277,64	1297297,55

7	370280,25	1297293,77
8	370282,50	1297289,76
9	370284,38	1297285,57
10	370286,26	1297281,35
11	370287,74	1297276,98
12	370288,82	1297272,49
13	370289,48	1297267,92
14	370289,71	1297263,31
15	370289,52	1297258,69
16	370288,90	1297254,12
17	370287,86	1297249,62
1	370260,09	1297312,07
47:20:0000000:100/чзу3		
Площадь: 1470 кв.м.		
1	370114,57	1297472,11
2	370119,33	1297467,51
3	370128,93	1297458,12
4	370145,48	1297443,27
5	370158,19	1297432,06
6	370169,46	1297420,37
7	370174,81	1297413,46
8	370184,46	1297399,50
9	370191,79	1297385,58
10	370218,21	1297327,54
11	370210,21	1297323,96
12	370186,04	1297377,58
13	370180,72	1297388,41
14	370176,04	1297396,51
15	370173,19	1297400,94
16	370169,50	1297406,25
17	370166,20	1297410,62
18	370159,75	1297418,40
19	370152,59	1297426,01
20	370141,16	1297436,69
21	370119,10	1297456,96
22	370112,33	1297464,44
23	370114,28	1297469,86
24	370112,94	1297470,35
1	370114,57	1297472,11
47:20:0000000:100/чзу4		
Площадь: 3083 кв.м.		
1	370101,64	1297445,64
2	370104,32	1297444,61
3	370105,82	1297447,91




4	370113,46	1297441,59
5	370120,09	1297433,21
6	370129,75	1297424,14
7	370143,63	1297410,59
8	370149,93	1297403,61
9	370156,93	1297394,47
10	370163,65	1297383,93
11	370167,82	1297376,10
12	370174,31	1297362,93
13	370187,94	1297333,30
14	370183,50	1297331,25
15	370182,75	1297330,65
16	370182,27	1297329,83
17	370182,15	1297328,90
18	370182,26	1297328,06
19	370187,78	1297314,87
20	370188,29	1297314,16
21	370189,65	1297313,67
22	370191,15	1297314,51
23	370208,09	1297322,17
24	370207,76	1297322,86
25	370210,21	1297323,96
26	370186,04	1297377,58
27	370180,72	1297388,41
28	370176,04	1297396,51
29	370173,19	1297400,94
30	370169,50	1297406,25
31	370166,20	1297410,62
32	370159,75	1297418,40
33	370152,59	1297426,01
34	370141,16	1297436,69
35	370119,10	1297456,96
36	370112,33	1297464,44
37	370114,28	1297469,86
38	370112,94	1297470,35
39	370100,30	1297456,69
40	370100,16	1297456,25
41	370100,07	1297455,47
1	370101,64	1297445,64
47:20:0000000:100/чзус		
Площадь: 2743 кв.м.		
1	370101,64	1297445,64
2	370104,32	1297444,61
3	370105,82	1297447,91
4	370113,46	1297441,59
5	370120,09	1297433,21
6	370129,75	1297424,14

7	370143,63	1297410,59
8	370149,93	1297403,61
9	370156,93	1297394,47
10	370163,65	1297383,93
11	370167,82	1297376,10
12	370174,31	1297362,93
13	370187,94	1297333,30
14	370183,50	1297331,25
15	370182,75	1297330,65
16	370182,27	1297329,83
17	370182,15	1297328,90
18	370182,26	1297328,06
19	370187,78	1297314,87
20	370188,29	1297314,16
21	370174,42	1297307,95
22	370130,71	1297405,69
23	370101,05	1297432,92
24	370102,40	1297434,72
25	370102,86	1297435,56
26	370103,09	1297436,61
1	370101,64	1297445,64
47:20:0000000:100/чзуб		
Площадь: 131 кв.м.		
1	370090,35	1297419,04
2	370094,07	1297407,61
3	370075,05	1297401,43
4	370074,32	1297403,67
5	370080,75	1297408,42
6	370081,42	1297408,94
7	370082,50	1297410,15
1	370090,35	1297419,04
47:20:0000000:100/чзус		
Площадь: 9357 кв.м.		
1	370110,54	1297471,23
2	370105,23	1297473,19
3	370104,86	1297472,02
4	370095,56	1297481,45
5	370090,62	1297487,02
6	370086,93	1297491,75
7	370084,55	1297495,78
8	370081,30	1297502,16
9	370078,89	1297507,91
10	370076,70	1297514,16
11	370074,69	1297521,77
12	370073,71	1297527,55
13	370072,99	1297534,39
14	370071,74	1297543,84




15	370071,63	1297570,26
16	370071,46	1297580,67
17	370070,84	1297588,05
18	370069,76	1297595,19
19	370068,21	1297602,25
20	370066,08	1297609,28
21	370063,51	1297615,89
22	370060,70	1297622,33
23	370051,49	1297643,56
24	370034,81	1297682,67
25	370032,39	1297688,76
26	370033,05	1297690,51
27	370034,00	1297692,12
28	370035,21	1297693,55
29	370035,90	1297694,13
30	370036,88	1297691,79
31	370037,67	1297690,80
32	370038,97	1297690,30
33	370040,18	1297690,49
34	370041,70	1297691,07
35	370089,26	1297711,23
36	370090,38	1297712,13
37	370090,94	1297713,60
38	370090,71	1297715,00
39	370089,81	1297717,05
40	370045,81	1297819,37
41	370045,18	1297820,88
42	370044,26	1297822,03
43	370042,78	1297822,62
44	370041,32	1297822,40
45	369992,52	1297801,10
46	369991,46	1297800,27
47	369990,90	1297798,90
48	369991,09	1297797,56
49	369991,60	1297796,39
50	369989,91	1297796,47
51	369987,59	1297797,07
52	369985,48	1297798,20
53	369983,35	1297800,19
54	369982,24	1297801,81
55	369986,01	1297803,44
56	369983,41	1297809,40
57	369980,73	1297808,24
58	369979,12	1297811,91
59	369979,08	1297814,11
60	369979,68	1297817,72
61	369980,95	1297821,16

62	369982,84	1297824,29
63	369985,28	1297827,02
64	369988,19	1297829,24
65	369991,46	1297830,88
66	370022,44	1297844,25
67	370049,11	1297857,05
68	370052,73	1297848,44
69	370061,58	1297828,18
70	370084,07	1297775,70
71	370096,21	1297747,73
72	370105,35	1297727,86
73	370109,28	1297719,15
74	370109,20	1297715,30
75	370113,05	1297707,44
76	370109,70	1297703,12
77	370105,90	1297699,20
78	370101,70	1297695,72
79	370097,14	1297692,71
80	370095,08	1297688,58
81	370092,65	1297684,65
82	370089,86	1297680,97
83	370086,75	1297677,56
84	370086,75	1297677,56
85	370098,50	1297650,00
86	370065,76	1297636,04
87	370064,85	1297634,25
88	370065,74	1297632,21
89	370069,98	1297622,48
90	370072,54	1297616,11
91	370074,60	1297610,15
92	370076,47	1297604,01
93	370077,90	1297597,37
94	370079,10	1297590,05
95	370079,84	1297582,49
96	370080,09	1297577,10
97	370080,21	1297546,40
98	370081,46	1297532,25
99	370082,67	1297524,49
100	370084,73	1297515,87
101	370087,14	1297509,22
102	370089,57	1297504,07
103	370095,11	1297494,02
104	370095,71	1297493,22
105	370095,76	1297493,07
106	370097,04	1297490,10
107	370098,61	1297488,00
108	370099,82	1297487,91

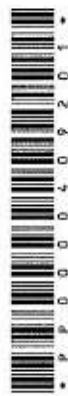


109	370108,99	1297477,49
110	370112,80	1297473,82
1	370110,54	1297471,23
47:20:0000000:100/чзу8		
Площадь: 67821 кв.м.		
1	369555,99	1300144,38
2	369549,29	1300130,99
3	369543,06	1300120,02
4	369535,61	1300121,23
5	369534,10	1300111,99
6	369538,59	1300111,26
7	369535,46	1300104,20
8	369530,09	1300090,15
9	369526,29	1300080,94
10	369518,00	1300062,77
11	369491,25	1300007,33
12	369487,96	1300005,16
13	369474,01	1299976,57
14	369462,09	1299950,64
15	369458,78	1299942,28
16	369441,49	1299905,27
17	369434,86	1299886,32
18	369420,77	1299859,25
19	369406,43	1299827,87
20	369387,69	1299787,00
21	369383,02	1299778,12
22	369370,91	1299750,65
23	369350,02	1299705,24
24	369341,18	1299686,86
25	369336,70	1299676,63
26	369330,35	1299659,80
27	369323,51	1299644,78
28	369318,23	1299630,66
29	369313,04	1299613,40
30	369309,84	1299601,79
31	369307,17	1299590,04
32	369303,89	1299572,33
33	369302,91	1299564,85
34	369299,12	1299561,04
35	369298,76	1299561,38
36	369294,30	1299556,84
37	369298,18	1299553,04
38	369301,95	1299556,88
39	369303,55	1299549,44
40	369303,94	1299539,64
41	369303,01	1299521,28
42	369303,27	1299505,91

43	369305,92	1299479,97
44	369307,66	1299467,86
45	369316,13	1299423,63
46	369329,29	1299350,57
47	369335,62	1299315,45
48	369340,66	1299285,80
49	369345,03	1299261,18
50	369347,12	1299251,40
51	369350,20	1299231,63
52	369351,40	1299221,69
53	369355,12	1299202,04
54	369359,94	1299177,50
55	369368,71	1299127,46
56	369378,39	1299069,42
57	369374,50	1299068,71
58	369375,64	1299062,31
59	369379,51	1299063,02
60	369382,30	1299045,63
61	369387,78	1299014,25
62	369396,04	1298970,39
63	369404,52	1298926,43
64	369407,77	1298908,41
65	369414,19	1298865,43
66	369410,60	1298864,81
67	369411,71	1298858,41
68	369415,10	1298858,75
69	369425,98	1298803,57
70	369434,75	1298754,47
71	369439,84	1298725,09
72	369449,36	1298670,32
73	369450,41	1298660,36
74	369452,17	1298650,51
75	369458,26	1298619,70
76	369463,46	1298591,58
77	369463,10	1298581,49
78	369465,33	1298564,18
79	369458,57	1298562,99
80	369459,52	1298557,63
81	369466,20	1298558,82
82	369469,84	1298541,16
83	369473,64	1298526,33
84	369478,65	1298510,49
85	369485,82	1298492,05
86	369495,36	1298473,58
87	369502,70	1298455,56
88	369513,34	1298427,52
89	369520,95	1298409,52

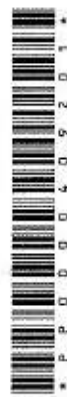


90	369527,44	1298395,39
91	369533,96	1298381,90
92	369543,40	1298362,04
93	369550,05	1298347,23
94	369556,32	1298331,76
95	369558,40	1298325,79
96	369554,52	1298323,93
97	369555,40	1298321,95
98	369557,34	1298317,60
99	369558,33	1298315,37
100	369562,95	1298317,44
101	369563,27	1298317,27
102	369561,15	1298311,37
103	369543,71	1298302,47
104	369479,59	1298274,40
105	369424,47	1298250,71
106	369412,73	1298246,12
107	369409,48	1298253,68
108	369396,62	1298248,13
109	369400,16	1298239,90
110	369378,52	1298230,75
111	369375,05	1298238,84
112	369358,52	1298231,71
113	369361,86	1298223,95
114	369343,01	1298215,90
115	369339,69	1298223,59
116	369334,18	1298221,22
117	369337,67	1298213,12
118	369332,60	1298210,99
119	369329,13	1298219,05
120	369312,60	1298211,92
121	369316,08	1298203,85
122	369297,27	1298195,70
123	369293,77	1298203,80
124	369288,26	1298201,43
125	369291,78	1298193,29
126	369233,95	1298167,97
127	369260,54	1298105,41
128	369263,31	1298100,83
129	369285,08	1298050,65
130	369304,98	1298004,78
131	369317,74	1297972,91
132	369314,45	1297971,49
133	369317,97	1297963,32
134	369320,95	1297964,60
135	369323,41	1297958,29
136	369331,82	1297936,46

137	369332,45	1297936,73
138	369349,39	1297944,04
139	369354,08	1297946,06
140	369346,48	1297963,68
141	369345,33	1297965,05
142	369343,69	1297965,77
143	369341,90	1297965,68
144	369340,34	1297964,80
145	369336,41	1297972,68
146	369337,21	1297973,02
147	369334,71	1297978,81
148	369333,67	1297978,36
149	369314,69	1298019,86
150	369295,07	1298065,84
151	369278,36	1298105,73
152	369278,36	1298105,73
153	369271,51	1298121,03
154	369259,36	1298148,41
155	369258,38	1298153,18
156	369259,15	1298157,99
157	369261,56	1298162,22
158	369265,32	1298165,32
159	369298,00	1298178,82
160	369298,00	1298178,82
161	369301,53	1298170,67
162	369307,04	1298173,04
163	369303,54	1298181,16
164	369322,37	1298189,25
165	369322,37	1298189,25
166	369325,86	1298181,16
167	369342,39	1298188,28
168	369338,91	1298196,38
169	369338,91	1298196,38
170	369343,94	1298198,58
171	369343,94	1298198,58
172	369347,44	1298190,46
173	369352,95	1298192,83
174	369349,43	1298201,01
175	369349,43	1298201,01
176	369368,24	1298209,16
177	369371,58	1298201,40
178	369388,11	1298208,53
179	369384,75	1298216,33
180	369406,37	1298225,51
181	369406,37	1298225,51
182	369409,88	1298217,37
183	369422,74	1298222,91

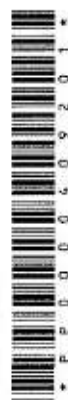

184	369419,25	1298231,00
185	369421,64	1298232,01
186	369430,25	1298237,30
187	369476,13	1298257,18
188	369568,41	1298295,55
189	369576,76	1298298,25
190	369607,40	1298311,47
191	369677,16	1298341,51
192	369697,31	1298349,27
193	369707,10	1298354,03
194	369715,15	1298358,14
195	369718,49	1298358,51
196	369721,80	1298357,96
197	369724,84	1298356,54
198	369727,37	1298354,34
199	369766,98	1298263,65
200	369767,98	1298259,59
201	369767,45	1298255,45
202	369765,47	1298251,77
203	369762,31	1298249,05
204	369756,97	1298246,73
205	369762,22	1298234,59
206	369765,15	1298235,89
207	369769,06	1298237,42
208	369773,26	1298237,50
209	369777,23	1298236,12
210	369780,47	1298233,46
211	369790,46	1298206,28
212	369788,67	1298205,51
213	369791,16	1298199,73
214	369792,70	1298200,39
215	369799,77	1298183,01
216	369808,16	1298167,03
217	369813,73	1298154,14
218	369814,36	1298152,46
219	369814,24	1298150,67
220	369813,38	1298149,10
221	369811,93	1298148,03
222	369803,61	1298144,27
223	369836,54	1298068,33
224	369841,16	1298070,18
225	369846,12	1298069,86
226	369850,46	1298067,42
227	369853,32	1298063,35
228	369881,61	1297997,12
229	369909,33	1297932,84
230	369924,97	1297896,01

231	369948,22	1297842,15
232	369949,08	1297839,17
233	369949,15	1297836,08
234	369948,42	1297833,06
235	369946,95	1297830,34
236	369938,74	1297847,67
237	369938,52	1297847,98
238	369938,20	1297848,18
239	369937,83	1297848,25
240	369937,46	1297848,17
241	369936,07	1297847,61
242	369935,74	1297847,39
243	369935,52	1297847,07
244	369935,44	1297846,69
245	369935,51	1297846,31
246	369942,58	1297828,35
247	369943,17	1297826,98
248	369940,53	1297825,72
249	369941,83	1297822,52
250	369940,17	1297821,80
251	369943,73	1297813,53
252	369946,26	1297812,99
253	369947,25	1297813,42
254	369956,25	1297791,76
255	369963,97	1297795,08
256	369964,74	1297793,29
257	369968,28	1297794,81
258	369973,25	1297783,08
259	369975,24	1297783,98
260	369994,52	1297738,82
261	369996,77	1297732,44
262	370001,88	1297722,08
263	370021,46	1297676,59
264	370025,50	1297665,85
265	370028,51	1297655,44
266	370036,41	1297637,06
267	370045,45	1297615,79
268	370047,48	1297609,51
269	370049,38	1297603,71
270	370051,06	1297597,78
271	370052,39	1297591,88
272	370053,33	1297585,91
273	370054,07	1297578,49
274	370055,08	1297570,15
275	370055,28	1297540,37
276	370055,64	1297533,21
277	370056,45	1297525,16

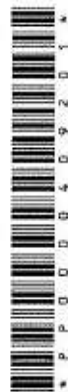


278	370057,57	1297518,26
279	370059,70	1297509,07
280	370062,18	1297501,56
281	370064,98	1297494,64
282	370068,91	1297486,98
283	370071,78	1297482,15
284	370075,82	1297476,15
285	370081,46	1297469,02
286	370088,03	1297464,56
287	370093,59	1297458,76
288	370097,35	1297455,71
289	370097,35	1297454,78
290	370094,64	1297448,33
291	370099,73	1297446,38
292	370097,58	1297455,29
293	370097,59	1297455,35
294	370097,60	1297455,51
295	370097,66	1297456,13
296	370098,11	1297457,02
297	370110,54	1297471,23
298	370105,23	1297473,19
299	370104,86	1297472,02
300	370095,56	1297481,45
301	370090,62	1297487,02
302	370086,93	1297491,75
303	370084,55	1297495,78
304	370081,30	1297502,16
305	370078,89	1297507,91
306	370076,70	1297514,16
307	370074,69	1297521,77
308	370073,71	1297527,55
309	370072,99	1297534,39
310	370071,74	1297543,84
311	370071,63	1297570,26
312	370071,46	1297580,67
313	370070,84	1297588,05
314	370069,76	1297595,19
315	370068,21	1297602,25
316	370066,08	1297609,28
317	370063,51	1297615,89
318	370060,70	1297622,33
319	370051,49	1297643,56
320	370034,81	1297682,67
321	370029,25	1297680,20
322	369977,67	1297799,84
323	369982,24	1297801,81
324	369986,01	1297803,44

325	369983,41	1297809,40
326	369980,73	1297808,24
327	369979,12	1297811,91
328	369979,15	1297810,45
329	369979,91	1297806,87
330	369976,31	1297805,52
331	369887,14	1298012,12
332	369891,38	1298013,87
333	369882,10	1298035,45
334	369863,94	1298076,68
335	369842,89	1298126,39
336	369824,59	1298168,54
337	369809,42	1298206,18
338	369813,26	1298207,84
339	369809,74	1298216,01
340	369805,97	1298214,38
341	369800,79	1298225,88
342	369790,74	1298247,68
343	369780,95	1298269,55
344	369771,30	1298291,55
345	369763,12	1298310,89
346	369751,37	1298338,44
347	369743,55	1298356,84
348	369736,47	1298374,52
349	369733,65	1298381,20
350	369732,99	1298382,18
351	369732,00	1298382,82
352	369730,84	1298383,03
353	369729,69	1298382,78
354	369708,07	1298373,10
355	369700,10	1298369,42
356	369697,37	1298370,03
357	369679,05	1298362,20
358	369660,79	1298354,28
359	369633,30	1298342,31
360	369609,89	1298332,44
361	369591,02	1298324,24
362	369585,61	1298325,79
363	369583,28	1298328,50
364	369581,14	1298333,37
365	369579,66	1298336,72
366	369572,88	1298344,30
367	369564,36	1298362,37
368	369550,48	1298398,40
369	369546,43	1298409,05
370	369539,00	1298427,65
371	369534,99	1298436,83



372	369529,36	1298445,31
373	369520,87	1298463,46
374	369512,56	1298481,56
375	369502,71	1298509,44
376	369496,23	1298527,92
377	369491,85	1298546,61
378	369487,67	1298565,60
379	369482,07	1298584,81
380	369479,59	1298594,47
381	369470,67	1298643,64
382	369466,63	1298663,23
383	369461,65	1298692,81
384	369454,61	1298732,18
385	369447,65	1298771,58
386	369442,50	1298801,11
387	369433,09	1298860,40
388	369433,76	1298862,28
389	369436,31	1298862,72
390	369435,21	1298869,13
391	369432,57	1298868,67
392	369431,26	1298870,24
393	369423,37	1298909,46
394	369416,44	1298948,83
395	369410,12	1298988,34
396	369401,79	1299037,65
397	369398,15	1299057,34
398	369397,20	1299066,04
399	369400,25	1299066,56
400	369399,15	1299072,96
401	369396,42	1299072,51
402	369395,19	1299077,01
403	369392,50	1299086,79
404	369390,67	1299096,63
405	369388,67	1299106,43
406	369385,28	1299126,14
407	369385,28	1299126,14
408	369385,28	1299126,14
409	369385,28	1299126,14
410	369380,27	1299153,02
411	369380,66	1299153,09
412	369380,52	1299154,14
413	369380,50	1299155,15
414	369380,57	1299156,16
415	369380,74	1299157,15
416	369381,01	1299158,13
417	369381,37	1299159,07
418	369381,82	1299159,97

419	369382,36	1299160,82
420	369382,98	1299161,61
421	369383,67	1299162,34
422	369386,52	1299164,24
423	369387,50	1299158,54
424	369392,83	1299159,42
425	369391,72	1299165,83
426	369395,00	1299166,44
427	369397,83	1299167,22
428	369403,42	1299168,38
429	369405,91	1299169,06
430	369408,47	1299169,88
431	369410,89	1299170,86
432	369413,26	1299172,03
433	369415,36	1299173,22
434	369417,37	1299174,54
435	369420,27	1299176,82
436	369422,32	1299178,60
437	369425,60	1299181,83
438	369432,15	1299188,38
439	369432,78	1299188,85
440	369433,55	1299189,00
441	369434,31	1299188,82
442	369434,92	1299188,32
443	369436,70	1299186,58
444	369437,64	1299185,94
445	369438,76	1299185,71
446	369439,83	1299185,90
447	369440,83	1299186,54
448	369440,95	1299186,60
449	369443,38	1299189,08
450	369447,87	1299193,54
451	369430,44	1299211,35
452	369426,11	1299207,09
453	369421,69	1299202,77
454	369412,53	1299193,35
455	369408,27	1299189,49
456	369405,04	1299187,32
457	369400,75	1299185,74
458	369395,09	1299184,70
459	369389,07	1299184,20
460	369387,05	1299183,56
461	369385,43	1299182,13
462	369384,53	1299180,18
463	369384,53	1299180,18
464	369382,93	1299179,90
465	369380,54	1299180,83

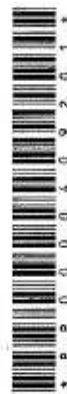

466	369378,38	1299182,50
467	369376,95	1299184,42
468	369376,49	1299187,56
469	369374,41	1299187,11
470	369371,46	1299204,90
471	369369,99	1299214,82
472	369364,05	1299245,48
473	369360,70	1299263,93
474	369359,47	1299273,87
475	369355,71	1299293,57
476	369353,71	1299303,35
477	369345,05	1299352,58
478	369334,48	1299411,64
479	369326,31	1299460,96
480	369322,35	1299484,49
481	369321,49	1299490,14
482	369320,62	1299499,82
483	369319,97	1299509,50
484	369320,03	1299519,21
485	369320,27	1299528,93
486	369320,60	1299538,43
487	369321,01	1299548,36
488	369321,58	1299558,04
489	369322,83	1299567,31
490	369324,41	1299577,24
491	369326,16	1299586,80
492	369328,22	1299596,27
493	369331,18	1299605,50
494	369334,37	1299614,70
495	369339,15	1299628,42
496	369350,96	1299657,75
497	369353,79	1299651,61
498	369352,92	1299651,17
499	369355,80	1299645,48
500	369360,65	1299647,94
501	369357,77	1299653,63
502	369356,88	1299653,18
503	369354,23	1299659,56
504	369363,08	1299676,39
505	369367,76	1299686,14
506	369371,60	1299695,38
507	369380,11	1299713,47
508	369392,13	1299740,95
509	369400,97	1299758,86
510	369405,50	1299767,85
511	369412,90	1299786,47
512	369421,15	1299804,65

513	369438,03	1299840,92
514	369442,32	1299849,97
515	369446,22	1299859,21
516	369448,32	1299869,26
517	369464,17	1299905,90
518	369472,78	1299920,96
519	369475,31	1299906,63
520	369474,11	1299906,47
521	369475,09	1299900,03
522	369480,39	1299901,04
523	369479,50	1299907,24
524	369478,51	1299907,10
525	369476,18	1299922,81
526	369485,27	1299940,27
527	369493,34	1299958,57
528	369497,78	1299967,59
529	369504,17	1299986,70
530	369511,77	1300005,15
531	369519,99	1300023,38
532	369531,99	1300050,89
533	369540,06	1300069,17
534	369546,13	1300082,88
535	369548,15	1300087,46
536	369552,34	1300096,52
537	369556,23	1300104,41
538	369560,19	1300106,25
539	369563,08	1300109,58
540	369563,87	1300114,01
541	369562,72	1300119,32
542	369564,61	1300123,96
543	369568,44	1300133,20
544	369570,33	1300137,84
1	369555,99	1300144,38
47:20:0000000:100/чзy9		
Площадь: 69858 кв.м.		
1	370073,71	1297405,53
2	370078,29	1297409,07
3	370079,45	1297409,84
4	370080,19	1297410,66
5	370089,64	1297421,24
6	370079,38	1297452,80
7	370099,88	1297433,99
8	370101,18	1297435,63
9	370101,87	1297436,66
10	370101,87	1297437,46
11	370099,73	1297446,38
12	370094,64	1297448,33



13	370097,35	1297454,78
14	370097,33	1297455,73
15	370093,59	1297458,76
16	370088,03	1297464,56
17	370081,46	1297469,02
18	370075,82	1297476,15
19	370071,78	1297482,15
20	370068,91	1297486,98
21	370064,98	1297494,64
22	370062,18	1297501,56
23	370059,70	1297509,07
24	370057,57	1297518,26
25	370056,45	1297525,16
26	370055,64	1297533,21
27	370055,28	1297540,37
28	370055,08	1297570,15
29	370054,07	1297578,49
30	370053,33	1297585,91
31	370052,39	1297591,88
32	370051,06	1297597,78
33	370049,38	1297603,71
34	370047,48	1297609,51
35	370045,45	1297615,79
36	370036,41	1297637,06
37	370028,51	1297655,44
38	370025,50	1297665,85
39	370021,46	1297676,59
40	370014,90	1297673,73
41	370012,12	1297659,28
42	370013,13	1297659,19
43	370012,68	1297653,57
44	370007,83	1297653,95
45	370008,30	1297659,46
46	370009,04	1297659,39
47	370006,38	1297674,28
48	369943,67	1297647,16
49	369937,79	1297644,57
50	369909,39	1297632,44
51	369900,37	1297628,40
52	369898,65	1297628,11
53	369896,89	1297628,77
54	369895,83	1297630,08
55	369894,73	1297631,92
56	369860,44	1297709,62
57	369815,20	1297818,84
58	369754,11	1297791,96
59	369728,82	1297781,54

60	369699,98	1297767,81
61	369689,74	1297764,04
62	369639,86	1297741,61
63	369563,12	1297707,71
64	369561,66	1297707,32
65	369560,09	1297707,41
66	369558,55	1297708,00
67	369557,26	1297709,05
68	369556,42	1297710,39
69	369549,18	1297727,99
70	369533,73	1297765,27
71	369517,78	1297802,90
72	369473,77	1297782,22
73	369434,23	1297764,16
74	369432,09	1297763,63
75	369429,82	1297763,86
76	369427,77	1297764,84
77	369426,49	1297766,10
78	369425,64	1297767,57
79	369398,53	1297830,20
80	369372,52	1297890,59
81	369350,90	1297940,62
82	369350,87	1297938,68
83	369397,08	1297830,16
84	369416,14	1297783,94
85	369434,41	1297741,33
86	369438,04	1297740,86
87	369441,70	1297740,66
88	369445,36	1297740,73
89	369449,01	1297741,06
90	369452,62	1297741,66
91	369456,18	1297742,52
92	369459,66	1297743,64
93	369463,06	1297745,01
94	369514,59	1297767,39
95	369537,36	1297714,59
96	369543,53	1297700,55
97	369548,12	1297692,56
98	369551,84	1297687,42
99	369555,40	1297683,23
100	369560,46	1297678,21
101	369567,14	1297672,84
102	369574,61	1297668,14
103	369581,94	1297664,63
104	369588,42	1297662,28
105	369596,74	1297660,20
106	369603,13	1297659,27



107	369609,27	1297658,90
108	369615,74	1297659,05
109	369622,50	1297659,82
110	369628,80	1297661,10
111	369633,73	1297662,50
112	369640,71	1297665,14
113	369645,79	1297667,33
114	369657,45	1297672,08
115	369660,98	1297664,00
116	369671,69	1297668,67
117	369689,92	1297626,91
118	369687,62	1297625,92
119	369863,80	1297556,97
120	369866,70	1297550,22
121	369889,55	1297560,07
122	369898,59	1297559,34
123	369907,65	1297559,70
124	369916,61	1297561,16
125	369925,32	1297563,69
126	369940,94	1297526,36
127	370038,44	1297567,71
128	370038,65	1297513,43
1	370073,71	1297405,53
47:20:0000000:100/чз10		
Площадь: 1605 кв.м.		
1	370068,28	1297831,47
2	370072,93	1297829,48
3	370077,36	1297827,03
4	370081,52	1297824,15
5	370085,36	1297820,85
6	370088,85	1297817,19
7	370091,95	1297813,20
8	370094,64	1297808,90
9	370096,87	1297804,37
10	370117,86	1297755,70
11	370119,57	1297751,12
12	370120,83	1297746,39
13	370121,62	1297741,56
14	370121,94	1297736,68
15	370121,77	1297731,79
16	370121,13	1297726,95
17	370120,02	1297722,18
18	370118,45	1297717,55
19	370117,87	1297719,06
20	370114,94	1297721,60
21	370111,83	1297729,04
22	370106,65	1297741,69

23	370088,62	1297784,62
1	370068,28	1297831,47
47:20:0000000:100/чз11		
Площадь: 8500 кв.м.		
1	369977,67	1297799,84
2	369982,24	1297801,81
3	369983,35	1297800,19
4	369985,48	1297798,20
5	369987,59	1297797,07
6	369989,91	1297796,47
7	369991,60	1297796,39
8	369991,09	1297797,56
9	369990,90	1297798,90
10	369991,46	1297800,27
11	369992,52	1297801,10
12	370041,32	1297822,40
13	370042,78	1297822,62
14	370044,26	1297822,03
15	370045,18	1297820,88
16	370045,81	1297819,37
17	370089,81	1297717,05
18	370090,71	1297715,00
19	370090,94	1297713,60
20	370090,38	1297712,13
21	370089,26	1297711,23
22	370041,70	1297691,07
23	370040,18	1297690,49
24	370038,97	1297690,30
25	370037,67	1297690,80
26	370036,88	1297691,79
27	370035,90	1297694,13
28	370035,21	1297693,55
29	370034,00	1297692,12
30	370033,05	1297690,51
31	370032,39	1297688,76
32	370034,81	1297682,67
33	370029,25	1297680,20
1	369977,67	1297799,84
47:20:0000000:100/чз12		
Площадь: 15382 кв.м.		
1	369916,95	1298006,83
2	369910,09	1298005,18
3	369903,08	1298005,94
4	369896,73	1298009,01
5	369891,79	1298014,04
6	369891,38	1298013,87
7	369887,14	1298012,12



8	369976,31	1297805,52
9	369979,91	1297806,87
10	369979,15	1297810,45
11	369979,12	1297811,91
12	369979,08	1297814,11
13	369979,68	1297817,72
14	369980,95	1297821,16
15	369982,84	1297824,29
16	369985,28	1297827,02
17	369988,19	1297829,24
18	369991,46	1297830,88
19	370022,44	1297844,25
20	370049,11	1297857,05
21	370039,61	1297880,05
22	370034,61	1297887,23
23	370033,52	1297889,05
24	370031,94	1297890,46
25	370030,02	1297891,34
26	370027,91	1297891,60
27	369984,47	1297992,17
28	369982,67	1297994,64
29	369980,00	1297996,13
30	369976,96	1297996,37
31	369974,09	1297995,33
32	369962,30	1297990,34
33	369949,97	1298018,93
34	369947,34	1298019,98
1	369916,95	1298006,83
47:20:0000000:100/чз13		
Площадь: 15492 кв.м.		
1	370136,59	1297657,26
2	370133,65	1297664,09
3	370132,81	1297666,01
4	370131,04	1297670,94
5	370123,23	1297688,38
6	370113,05	1297707,44
7	370109,20	1297715,30
8	370109,28	1297719,15
9	370105,35	1297727,86
10	370096,21	1297747,73
11	370084,07	1297775,70
12	370061,58	1297828,18
13	370052,73	1297848,44
14	370049,11	1297857,05
15	370039,61	1297880,05
16	370034,61	1297887,23
17	370033,52	1297889,05

18	370031,94	1297890,46
19	370030,02	1297891,34
20	370027,91	1297891,60
21	369984,47	1297992,17
22	369982,67	1297994,64
23	369980,00	1297996,13
24	369976,96	1297996,37
25	369974,09	1297995,33
26	369962,30	1297990,34
27	369949,97	1298018,93
28	369948,88	1298020,00
29	369947,34	1298019,98
30	369916,95	1298006,83
31	369910,09	1298005,18
32	369903,08	1298005,94
33	369896,73	1298009,01
34	369891,79	1298014,04
35	369891,38	1298013,87
36	369882,10	1298035,45
37	369863,94	1298076,68
38	369842,89	1298126,39
39	369824,59	1298168,54
40	369809,42	1298206,18
41	369813,26	1298207,84
42	369809,74	1298216,01
43	369805,97	1298214,38
44	369800,79	1298225,88
45	369790,74	1298247,68
46	369780,95	1298269,55
47	369771,30	1298291,55
48	369763,12	1298310,89
49	369751,37	1298338,44
50	369743,55	1298356,84
51	369736,47	1298374,52
52	369733,65	1298381,20
53	369732,99	1298382,18
54	369732,00	1298382,82
55	369730,84	1298383,03
56	369729,69	1298382,78
57	369708,07	1298373,10
58	369700,10	1298369,42
59	369697,37	1298370,03
60	369679,05	1298362,20
61	369660,79	1298354,28
62	369633,30	1298342,31
63	369609,89	1298332,44
64	369591,02	1298324,24



65	369585,61	1298325,79
66	369583,28	1298328,50
67	369581,14	1298333,37
68	369597,05	1298340,36
69	369618,41	1298349,24
70	369638,22	1298357,99
71	369657,52	1298366,69
72	369677,68	1298375,39
73	369696,44	1298383,14
74	369720,08	1298393,38
75	369739,17	1298401,70
76	369741,36	1298402,63
77	369742,32	1298402,84
78	369743,28	1298402,67
79	369744,10	1298402,14
80	369744,66	1298401,33
81	369746,19	1298397,95
82	369756,27	1298374,74
83	369768,61	1298346,19
84	369779,39	1298321,50
85	369793,92	1298286,74
86	369807,54	1298255,28
87	369819,57	1298227,37
88	369833,89	1298194,07
89	369844,51	1298169,54
90	369865,15	1298121,60
91	369882,65	1298081,31
92	369897,40	1298047,38
93	369909,78	1298018,58
94	369930,76	1298028,00
95	369972,38	1298046,12
96	369973,60	1298046,45
97	369974,86	1298046,28
98	369975,95	1298045,64
99	369976,71	1298044,62
100	370012,31	1297962,48
101	370035,05	1297908,30
102	370044,93	1297884,58
103	370056,87	1297858,02
104	370068,28	1297831,47
105	370088,62	1297784,62
106	370106,65	1297741,69
107	370111,83	1297729,04
108	370114,94	1297721,60
109	370117,87	1297719,06
110	370118,45	1297717,55
111	370126,58	1297693,39

112	370127,33	1297691,19
113	370135,92	1297670,48
114	370137,60	1297667,10
115	370138,24	1297666,07
116	370139,54	1297663,05
1	370136,59	1297657,26
47:20:0000000:100/чз14		
Площадь: 24779 кв.м.		
1	369550,48	1298398,40
2	369553,44	1298398,42
3	369568,14	1298405,69
4	369545,03	1298456,32
5	369635,63	1298498,23
6	369679,11	1298402,87
7	369686,16	1298405,92
8	369693,05	1298408,49
9	369700,17	1298410,38
10	369707,43	1298411,57
11	369714,78	1298412,04
12	369722,13	1298411,78
13	369729,43	1298410,80
14	369736,59	1298409,12
15	369743,56	1298406,74
16	369756,62	1298400,00
17	369762,60	1298395,70
18	369768,12	1298390,83
19	369773,14	1298385,45
20	369777,61	1298379,60
21	369781,48	1298373,34
22	369784,72	1298366,74
23	369930,76	1298028,00
24	369909,78	1298018,58
25	369897,40	1298047,38
26	369882,65	1298081,31
27	369865,15	1298121,60
28	369844,51	1298169,54
29	369833,89	1298194,07
30	369819,57	1298227,37
31	369807,54	1298255,28
32	369793,92	1298286,74
33	369779,39	1298321,50
34	369768,61	1298346,19
35	369756,27	1298374,74
36	369746,19	1298397,95
37	369744,66	1298401,33
38	369744,10	1298402,14
39	369743,28	1298402,67



40	369742,32	1298402,84
41	369741,36	1298402,63
42	369739,17	1298401,70
43	369720,08	1298393,38
44	369696,44	1298383,14
45	369677,68	1298375,39
46	369657,52	1298366,69
47	369638,22	1298357,99
48	369618,41	1298349,24
49	369597,05	1298340,36
50	369581,14	1298333,37
51	369579,66	1298336,72
52	369572,88	1298344,30
53	369564,36	1298362,37
1	369550,48	1298398,40
47:20:0000000:100/чз15		
Площадь: 725 кв.м.		
1	369218,11	1299045,38
2	369349,03	1299068,76
3	369342,78	1299073,18
4	369326,02	1299070,27
5	369247,26	1299056,21
6	369227,49	1299052,88
7	369217,09	1299051,15
1	369218,11	1299045,38
47:20:0000000:100/чз16		
Площадь: 893 кв.м.		
1	369438,76	1299185,71
2	369432,50	1299179,60
3	369431,62	1299179,12
4	369430,53	1299179,16
5	369429,77	1299179,64
6	369429,02	1299178,97
7	369421,28	1299171,33
8	369396,16	1299156,31
9	369387,33	1299154,43
10	369399,98	1299077,87
11	369395,19	1299077,01
12	369392,50	1299086,79
13	369390,67	1299096,63
14	369388,67	1299106,43
15	369385,28	1299126,14
16	369380,27	1299153,02
17	369380,66	1299153,09
18	369380,52	1299154,14
19	369380,50	1299155,15
20	369380,57	1299156,16

21	369380,74	1299157,15
22	369381,01	1299158,13
23	369381,37	1299159,07
24	369381,82	1299159,97
25	369382,36	1299160,82
26	369382,98	1299161,61
27	369383,67	1299162,34
28	369386,52	1299164,24
29	369387,50	1299158,54
30	369392,83	1299159,42
31	369391,72	1299165,83
32	369395,00	1299166,44
33	369397,83	1299167,22
34	369403,42	1299168,38
35	369405,91	1299169,06
36	369408,47	1299169,88
37	369410,89	1299170,86
38	369413,26	1299172,03
39	369415,36	1299173,22
40	369417,37	1299174,54
41	369420,27	1299176,82
42	369422,32	1299178,60
43	369425,60	1299181,83
44	369432,15	1299188,38
45	369432,78	1299188,85
46	369433,55	1299189,00
47	369434,31	1299188,82
48	369434,92	1299188,32
49	369436,70	1299186,58
50	369437,64	1299185,94
1	369438,76	1299185,71
47:20:0000000:100/чз17		
Площадь: 2248 кв.м.		
1	369426,11	1299207,09
2	369418,32	1299214,87
3	369469,59	1299266,14
4	369517,04	1299218,70
5	369533,94	1299201,79
6	369482,32	1299150,17
7	369443,38	1299189,08
8	369447,87	1299193,54
9	369456,34	1299184,86
10	369473,44	1299168,04
11	369474,28	1299167,51
12	369475,26	1299167,33
13	369476,23	1299167,52
14	369477,06	1299168,06



15	369485,79	1299176,41
16	369488,37	1299179,47
17	369497,22	1299188,10
18	369504,53	1299195,12
19	369506,42	1299197,10
20	369512,67	1299205,37
21	369514,22	1299204,22
22	369511,01	1299196,32
23	369505,75	1299186,75
24	369504,80	1299186,38
25	369502,41	1299182,11
26	369506,66	1299179,74
27	369509,10	1299184,10
28	369508,94	1299185,03
29	369513,87	1299193,66
30	369514,49	1299194,84
31	369520,51	1299203,03
32	369521,48	1299204,97
33	369521,88	1299207,21
34	369521,74	1299209,45
35	369521,07	1299211,58
36	369519,89	1299213,55
37	369519,14	1299214,27
38	369507,79	1299223,96
39	369493,94	1299237,98
40	369484,71	1299247,43
41	369481,10	1299250,85
42	369479,21	1299252,22
43	369476,95	1299252,95
44	369474,02	1299252,98
45	369472,30	1299252,51
46	369470,78	1299251,81
47	369469,47	1299250,81
48	369456,54	1299237,99
49	369445,40	1299226,77
50	369430,44	1299211,35
1	369426,11	1299207,09
47:20:0000000:100/чз18		
Площадь: 4229 кв.м.		
1	369477,06	1299168,06
2	369485,79	1299176,41
3	369488,37	1299179,47
4	369497,22	1299188,10
5	369504,53	1299195,12
6	369506,42	1299197,10
7	369512,67	1299205,37
8	369514,22	1299204,22

9	369511,01	1299196,32
10	369505,75	1299186,75
11	369504,80	1299186,38
12	369502,41	1299182,11
13	369506,66	1299179,74
14	369509,10	1299184,10
15	369508,94	1299185,03
16	369513,87	1299193,66
17	369514,49	1299194,84
18	369520,51	1299203,03
19	369521,48	1299204,97
20	369521,88	1299207,21
21	369521,74	1299209,45
22	369521,07	1299211,60
23	369519,89	1299213,55
24	369519,14	1299214,27
25	369507,79	1299223,96
26	369493,94	1299237,98
27	369484,71	1299247,43
28	369481,10	1299250,85
29	369479,21	1299252,22
30	369476,95	1299252,95
31	369474,02	1299252,98
32	369472,30	1299252,51
33	369470,78	1299251,81
34	369469,47	1299250,81
35	369456,54	1299237,99
36	369445,40	1299226,77
37	369430,44	1299211,35
38	369447,87	1299193,54
39	369456,34	1299184,86
40	369473,44	1299168,04
41	369474,28	1299167,51
42	369475,26	1299167,33
43	369476,23	1299167,52
1	369477,06	1299168,06
47:20:0000000:100/чз19		
Площадь: 6097 кв.м.		
1	369582,41	1300142,96
2	369599,34	1300134,35
3	369617,84	1300127,38
4	369635,46	1300119,14
5	369653,77	1300110,86
6	369671,15	1300103,36
7	369686,35	1300096,38
8	369705,60	1300088,64
9	369722,37	1300081,10



10	369740,78	1300071,29
11	369747,24	1300069,28
12	369743,88	1300059,80
13	369702,35	1300078,77
14	369546,13	1300082,88
15	369548,15	1300087,46
16	369552,34	1300096,52
17	369556,23	1300104,41
18	369560,19	1300106,25
19	369563,08	1300109,58
20	369563,87	1300114,01
21	369562,72	1300119,32
22	369564,61	1300123,96
23	369568,44	1300133,20
24	369570,33	1300137,84
25	369570,93	1300138,99
26	369571,64	1300140,04
27	369572,48	1300140,99
28	369573,43	1300141,81
29	369574,48	1300142,51
30	369575,62	1300143,07
31	369576,81	1300143,47
32	369578,29	1300143,77
33	369578,87	1300144,00
34	369579,31	1300144,45
1	369582,41	1300142,96
47:20:0000000:100/чз20		
Площадь: 6071 кв.м.		
1	369530,09	1300090,15
2	369419,01	1300208,19
3	369380,25	1300225,89
4	369383,11	1300233,97
5	369386,08	1300233,02
6	369406,19	1300224,33
7	369423,40	1300216,15
8	369450,00	1300201,91
9	369470,80	1300194,38
10	369491,44	1300184,22
11	369505,84	1300176,50
12	369527,62	1300164,60
13	369527,62	1300164,60
14	369549,54	1300157,74
15	369555,93	1300155,03
16	369556,57	1300153,58
17	369557,06	1300151,74
18	369557,23	1300149,84
19	369557,08	1300147,93

20	369556,67	1300146,12
21	369555,99	1300144,38
22	369549,29	1300130,99
23	369543,06	1300120,02
24	369535,61	1300121,23
25	369534,10	1300111,99
26	369538,59	1300111,26
27	369535,46	1300104,20
1	369530,09	1300090,15
47:20:0000000:100/чз21		
Площадь: 4110 кв.м.		
1	369340,56	1298240,59
2	369341,78	1298242,95
3	369345,79	1298249,30
4	369349,04	1298253,59
5	369352,40	1298257,42
6	369356,09	1298261,09
7	369362,10	1298266,11
8	369367,73	1298269,95
9	369370,32	1298271,47
10	369327,50	1298347,03
11	369327,13	1298349,04
12	369374,27	1298271,31
13	369378,21	1298273,15
14	369550,05	1298347,23
15	369556,32	1298331,76
16	369558,40	1298325,79
17	369554,52	1298323,93
18	369555,40	1298321,95
19	369521,64	1298307,31
20	369504,97	1298305,42
21	369483,57	1298302,41
22	369451,44	1298289,15
23	369431,16	1298279,48
24	369422,78	1298275,85
25	369392,85	1298263,07
26	369362,42	1298249,96
1	369340,56	1298240,59
47:20:0000000:100/чз22		
Площадь: 14876 кв.м.		
1	369557,34	1298317,60
2	369558,33	1298315,37
3	369562,95	1298317,44
4	369563,27	1298317,27
5	369561,15	1298311,37
6	369543,71	1298302,47
7	369479,59	1298274,40



8	369424,47	1298250,71
9	369412,73	1298246,12
10	369409,48	1298253,68
11	369396,62	1298248,13
12	369400,16	1298239,90
13	369378,52	1298230,75
14	369375,05	1298238,84
15	369358,52	1298231,71
16	369361,86	1298223,95
17	369343,01	1298215,90
18	369339,69	1298223,59
19	369334,18	1298221,22
20	369337,67	1298213,12
21	369332,60	1298210,99
22	369329,13	1298219,05
23	369312,60	1298211,92
24	369316,08	1298203,85
25	369297,27	1298195,70
26	369293,77	1298203,80
27	369288,26	1298201,43
28	369291,78	1298193,29
29	369233,95	1298167,97
30	369260,54	1298105,41
31	369263,31	1298100,83
32	369285,08	1298050,62
33	369304,98	1298004,78
34	369317,74	1297972,91
35	369314,45	1297971,49
36	369317,97	1297963,32
37	369320,95	1297964,60
38	369323,41	1297958,29
39	369331,82	1297936,46
40	369332,45	1297936,73
41	369338,52	1297924,71
42	369370,48	1297851,37
43	369382,62	1297823,92
44	369403,00	1297778,28
45	369415,60	1297748,59
46	369410,88	1297752,04
47	369406,58	1297756,01
48	369418,86	1297727,78
49	369437,50	1297684,06
50	369448,70	1297658,59
51	369460,66	1297630,11
52	369481,92	1297580,78
53	369500,93	1297537,55
54	369514,00	1297505,99

55	369538,54	1297446,03
56	369547,18	1297425,20
57	369547,71	1297425,43
58	369549,29	1297421,75
59	369545,62	1297420,17
60	369544,04	1297423,84
61	369544,57	1297424,07
62	369543,85	1297425,70
63	369536,10	1297443,02
64	369507,06	1297507,35
65	369492,61	1297539,52
66	369474,45	1297582,58
67	369455,76	1297625,83
68	369443,70	1297653,14
69	369430,43	1297684,31
70	369411,26	1297728,49
71	369390,16	1297777,22
72	369387,82	1297782,74
73	369372,40	1297818,93
74	369368,48	1297828,13
75	369326,13	1297925,60
76	369294,68	1297998,66
77	369272,50	1298050,44
78	369236,07	1298135,63
79	369215,41	1298183,83
80	369215,12	1298184,87
81	369215,30	1298185,93
82	369215,90	1298186,82
83	369216,82	1298187,37
84	369270,93	1298210,75
85	369286,96	1298217,69
86	369316,07	1298229,96
87	369340,56	1298240,59
88	369362,42	1298249,96
89	369392,85	1298263,07
90	369422,78	1298275,85
91	369431,16	1298279,48
92	369451,44	1298289,15
93	369483,57	1298302,41
94	369504,97	1298305,42
95	369521,64	1298307,31
96	369555,40	1298321,95
1	369557,34	1298317,60
47:20:0000000:100/чзУ23		
Площадь: 288697 кв.м.		
1	369762,31	1298249,05
2	369765,47	1298251,77



3	369767,45	1298255,45
4	369767,98	1298259,59
5	369766,98	1298263,65
6	369727,37	1298354,34
7	369724,84	1298356,54
8	369721,80	1298357,96
9	369718,49	1298358,51
10	369715,15	1298358,14
11	369707,10	1298354,03
12	369697,31	1298349,27
13	369677,16	1298341,51
14	369607,40	1298311,47
15	369576,76	1298298,25
16	369568,41	1298295,55
17	369476,13	1298257,18
18	369430,25	1298237,30
19	369421,64	1298232,01
20	369419,25	1298231,00
21	369422,74	1298222,91
22	369409,88	1298217,37
23	369406,37	1298225,51
24	369384,83	1298216,36
25	369384,75	1298216,33
26	369388,11	1298208,53
27	369371,58	1298201,40
28	369368,24	1298209,16
29	369349,43	1298201,01
30	369352,95	1298192,83
31	369347,44	1298190,46
32	369343,94	1298198,58
33	369338,91	1298196,38
34	369342,39	1298188,28
35	369325,86	1298181,16
36	369322,37	1298189,25
37	369303,54	1298181,16
38	369307,04	1298173,04
39	369301,53	1298170,67
40	369298,00	1298178,82
41	369265,32	1298165,32
42	369261,56	1298162,22
43	369259,15	1298157,99
44	369258,38	1298153,18
45	369259,36	1298148,41
46	369271,51	1298121,03
47	369278,36	1298105,73
48	369278,36	1298105,73
49	369295,07	1298065,84

50	369314,69	1298019,86
51	369333,67	1297978,36
52	369334,71	1297978,81
53	369337,21	1297973,02
54	369336,41	1297972,68
55	369340,34	1297964,80
56	369341,90	1297965,68
57	369343,69	1297965,77
58	369345,33	1297965,05
59	369346,48	1297963,68
60	369354,08	1297946,06
61	369349,39	1297944,04
62	369350,90	1297940,62
63	369372,52	1297890,59
64	369398,53	1297830,20
65	369425,64	1297767,57
66	369426,49	1297766,10
67	369427,77	1297764,84
68	369429,82	1297763,86
69	369432,09	1297763,63
70	369434,23	1297764,16
71	369473,77	1297782,22
72	369517,78	1297802,90
73	369533,73	1297765,27
74	369549,18	1297727,99
75	369556,42	1297710,39
76	369557,26	1297709,05
77	369558,55	1297708,00
78	369560,09	1297707,41
79	369561,66	1297707,32
80	369563,12	1297707,71
81	369639,86	1297741,61
82	369689,74	1297764,04
83	369699,98	1297767,81
84	369728,82	1297781,54
85	369754,11	1297791,96
86	369815,20	1297818,84
87	369860,44	1297709,62
88	369894,73	1297631,92
89	369895,83	1297630,08
90	369896,89	1297628,77
91	369898,65	1297628,11
92	369900,37	1297628,40
93	369909,39	1297632,44
94	369937,79	1297644,57
95	369943,67	1297647,16
96	370006,38	1297674,28



97	370009,04	1297659,39
98	370008,30	1297659,46
99	370007,83	1297653,95
100	370012,68	1297653,57
101	370013,13	1297659,19
102	370012,12	1297659,28
103	370014,90	1297673,73
104	370021,46	1297676,59
105	370001,88	1297722,08
106	369996,77	1297732,44
107	369994,52	1297738,82
108	369975,24	1297783,98
109	369973,25	1297783,08
110	369968,28	1297794,81
111	369964,74	1297793,29
112	369963,97	1297795,08
113	369956,25	1297791,76
114	369947,25	1297813,42
115	369946,26	1297812,99
116	369943,73	1297813,53
117	369940,17	1297821,80
118	369941,83	1297822,52
119	369940,53	1297825,72
120	369943,17	1297826,98
121	369942,58	1297828,35
122	369935,51	1297846,31
123	369935,44	1297846,69
124	369935,52	1297847,07
125	369935,74	1297847,39
126	369936,07	1297847,61
127	369937,46	1297848,17
128	369937,83	1297848,25
129	369938,20	1297848,18
130	369938,52	1297847,98
131	369938,74	1297847,67
132	369946,95	1297830,34
133	369948,42	1297833,06
134	369949,15	1297836,08
135	369949,08	1297839,17
136	369948,22	1297842,15
137	369924,97	1297896,01
138	369909,33	1297932,84
139	369881,61	1297997,12
140	369853,32	1298063,35
141	369850,46	1298067,42
142	369846,12	1298069,86
143	369841,16	1298070,18

144	369836,54	1298068,33
145	369803,61	1298144,27
146	369811,93	1298148,03
147	369813,38	1298149,10
148	369814,24	1298150,67
149	369814,36	1298152,46
150	369813,73	1298154,14
151	369808,16	1298167,03
152	369799,77	1298183,01
153	369792,70	1298200,39
154	369791,16	1298199,73
155	369788,67	1298205,51
156	369790,46	1298206,28
157	369780,47	1298233,46
158	369777,23	1298236,12
159	369773,26	1298237,50
160	369769,06	1298237,42
161	369765,15	1298235,89
1	369762,31	1298249,05
47:20:0000000:100/чз24		
Площадь: 1758 кв.м.		
1	369372,40	1297818,93
2	369248,81	1297765,05
3	369250,81	1297760,48
4	369232,49	1297752,49
5	369224,48	1297770,82
6	369242,84	1297778,80
7	369244,77	1297774,36
8	369368,48	1297828,13
1	369372,40	1297818,93
47:20:0000000:100/чз25		
Площадь: 9774 кв.м.		
1	369390,16	1297777,22
2	369382,55	1297773,73
3	369382,97	1297772,82
4	369110,31	1297647,77
5	369109,89	1297648,68
6	369102,33	1297645,46
7	369121,37	1297599,33
8	369059,27	1297571,86
9	369017,43	1297669,21
10	369049,12	1297683,23
11	369080,98	1297697,19
12	369100,05	1297651,00
13	369107,54	1297654,20
14	369107,10	1297655,10
15	369379,63	1297780,10



16	369380,05	1297779,19
17	369387,82	1297782,74
1	369390,16	1297777,22
47:20:1023001:3У1		
Площадь: 995 кв.м.		
1	369579,31	1300144,45
2	369582,41	1300142,96
3	369599,34	1300134,35
4	369617,84	1300127,38
5	369635,46	1300119,14
6	369653,77	1300110,86
7	369671,15	1300103,36
8	369686,35	1300096,38
9	369705,60	1300088,64
10	369722,37	1300081,10
11	369740,78	1300071,29
12	369747,24	1300069,28
13	369749,33	1300075,19
14	369689,99	1300100,65
15	369585,30	1300147,44
16	369584,68	1300146,08
17	369582,22	1300145,88
18	369579,45	1300145,81
19	369579,54	1300145,15
1	369579,31	1300144,45
47:20:1023001:3У2		
Площадь: 165 кв.м.		
1	369579,31	1300144,45
2	369579,54	1300145,15
3	369579,45	1300145,81
4	369582,22	1300145,88
5	369584,68	1300146,08
6	369585,30	1300147,44
7	369552,10	1300162,61
8	369550,99	1300160,37
9	369554,70	1300157,50
10	369555,93	1300155,03
11	369562,63	1300152,18
12	369566,46	1300150,61
1	369579,31	1300144,45
47:20:1023001:3У3		
Площадь: 1185 кв.м.		
1	369552,10	1300162,61
2	369445,02	1300212,83
3	369384,79	1300238,73
4	369383,11	1300233,97
5	369386,08	1300233,02

6	369406,19	1300224,33
7	369423,40	1300216,15
8	369450,00	1300201,91
9	369470,80	1300194,38
10	369491,44	1300184,22
11	369505,84	1300176,50
12	369527,62	1300164,60
13	369549,54	1300157,74
14	369555,93	1300155,03
15	369554,70	1300157,50
16	369550,99	1300160,37
1	369552,10	1300162,61
47:20:0000000:100/чзУ26		
Площадь: 187 кв.м.		
1	369570,33	1300137,84
2	369570,93	1300138,99
3	369571,64	1300140,04
4	369572,48	1300140,99
5	369573,43	1300141,81
6	369574,48	1300142,51
7	369575,62	1300143,07
8	369576,81	1300143,47
9	369578,29	1300143,77
10	369578,87	1300144,00
11	369579,31	1300144,45
12	369566,46	1300150,61
13	369562,63	1300152,18
14	369555,93	1300155,03
15	369556,57	1300153,58
16	369557,06	1300151,74
17	369557,23	1300149,84
18	369557,08	1300147,93
19	369556,67	1300146,12
20	369555,99	1300144,38
1	369570,33	1300137,84

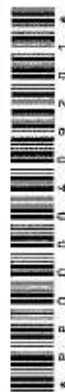


Схема расположения листов

1	2	6
3	7	9
4	8	
5		

Условные обозначения:

- ось проектируемого газопровода Ду 1400 1-я и 2-я нитки
- ось проектируемого газопровода на АГНКС
- ось проектируемой технологической переемычки
- ось проектируемой кабельной линии связи
- ось проектируемой электролинии
- ось проектируемого кабеля КИПиА
- ось проектируемой ВЛ
- ось проектируемой подъездной автомобильной дороги
- ось проектируемой канализации
- ось проектируемого водопровода
- граница территории, в отношении которой осуществляется подготовка проекта планировки территории
- границы и обозначение кадастрового квартала
- границы и обозначение земельных участков в соответствии со сведениями ЕГРН
- красные линии, установленные проектом планировки территории, красные линии существующие
- границы и обозначение образуемых на период строительства земельных участков (частей земельных участков)
- границы и обозначение образуемых под постоянный землеотвод земельных участков (частей земельных участков)
- поворотная точка границы образуемого земельного участка (части земельного участка)


ПРИМЕЧАНИЕ:

Границы территории, в отношении которой осуществляется подготовка проекта планировки территории, устанавливаются по внешним границам максимально удаленных от проектируемого маршрута прохождения линейных объектов (трасс) зон с особыми условиями использования территорий, которые подлежат установлению в связи с размещением этих линейных объектов.

Отсутствуют границы зон действия публичных сервитудов.

0010.001.001.П2.0003-П315.21.6					
Этап 22 «Развитие газотранспортных мощностей ЕЭС Северо-Западного региона, участок газопровода - КС Славянский КС Добинский с сопутствующими сооружениями (Ленинградская область, Кингисеппский район)»					
Изм.	Кол. изм.	Лист	№ док.	Дата	
Разраб.	Киселев	Титул			
Гл. инж.	Маркелов	Инженер			
Нач. отд.	Тышин	Инженер			
Н. контр.	Михайлов	Инженер			
ГИП	Михайлов	Инженер			
Основная часть проекта не является территорией.		Статус	Лист	Листов	
Графическая часть		П	1	9	
Чертеж не является территорией.		М 1:500		Формат А2х3	

Согласовано	
Инф. № подл.	Подпись и дата
854-П/03	Взам. инв. №

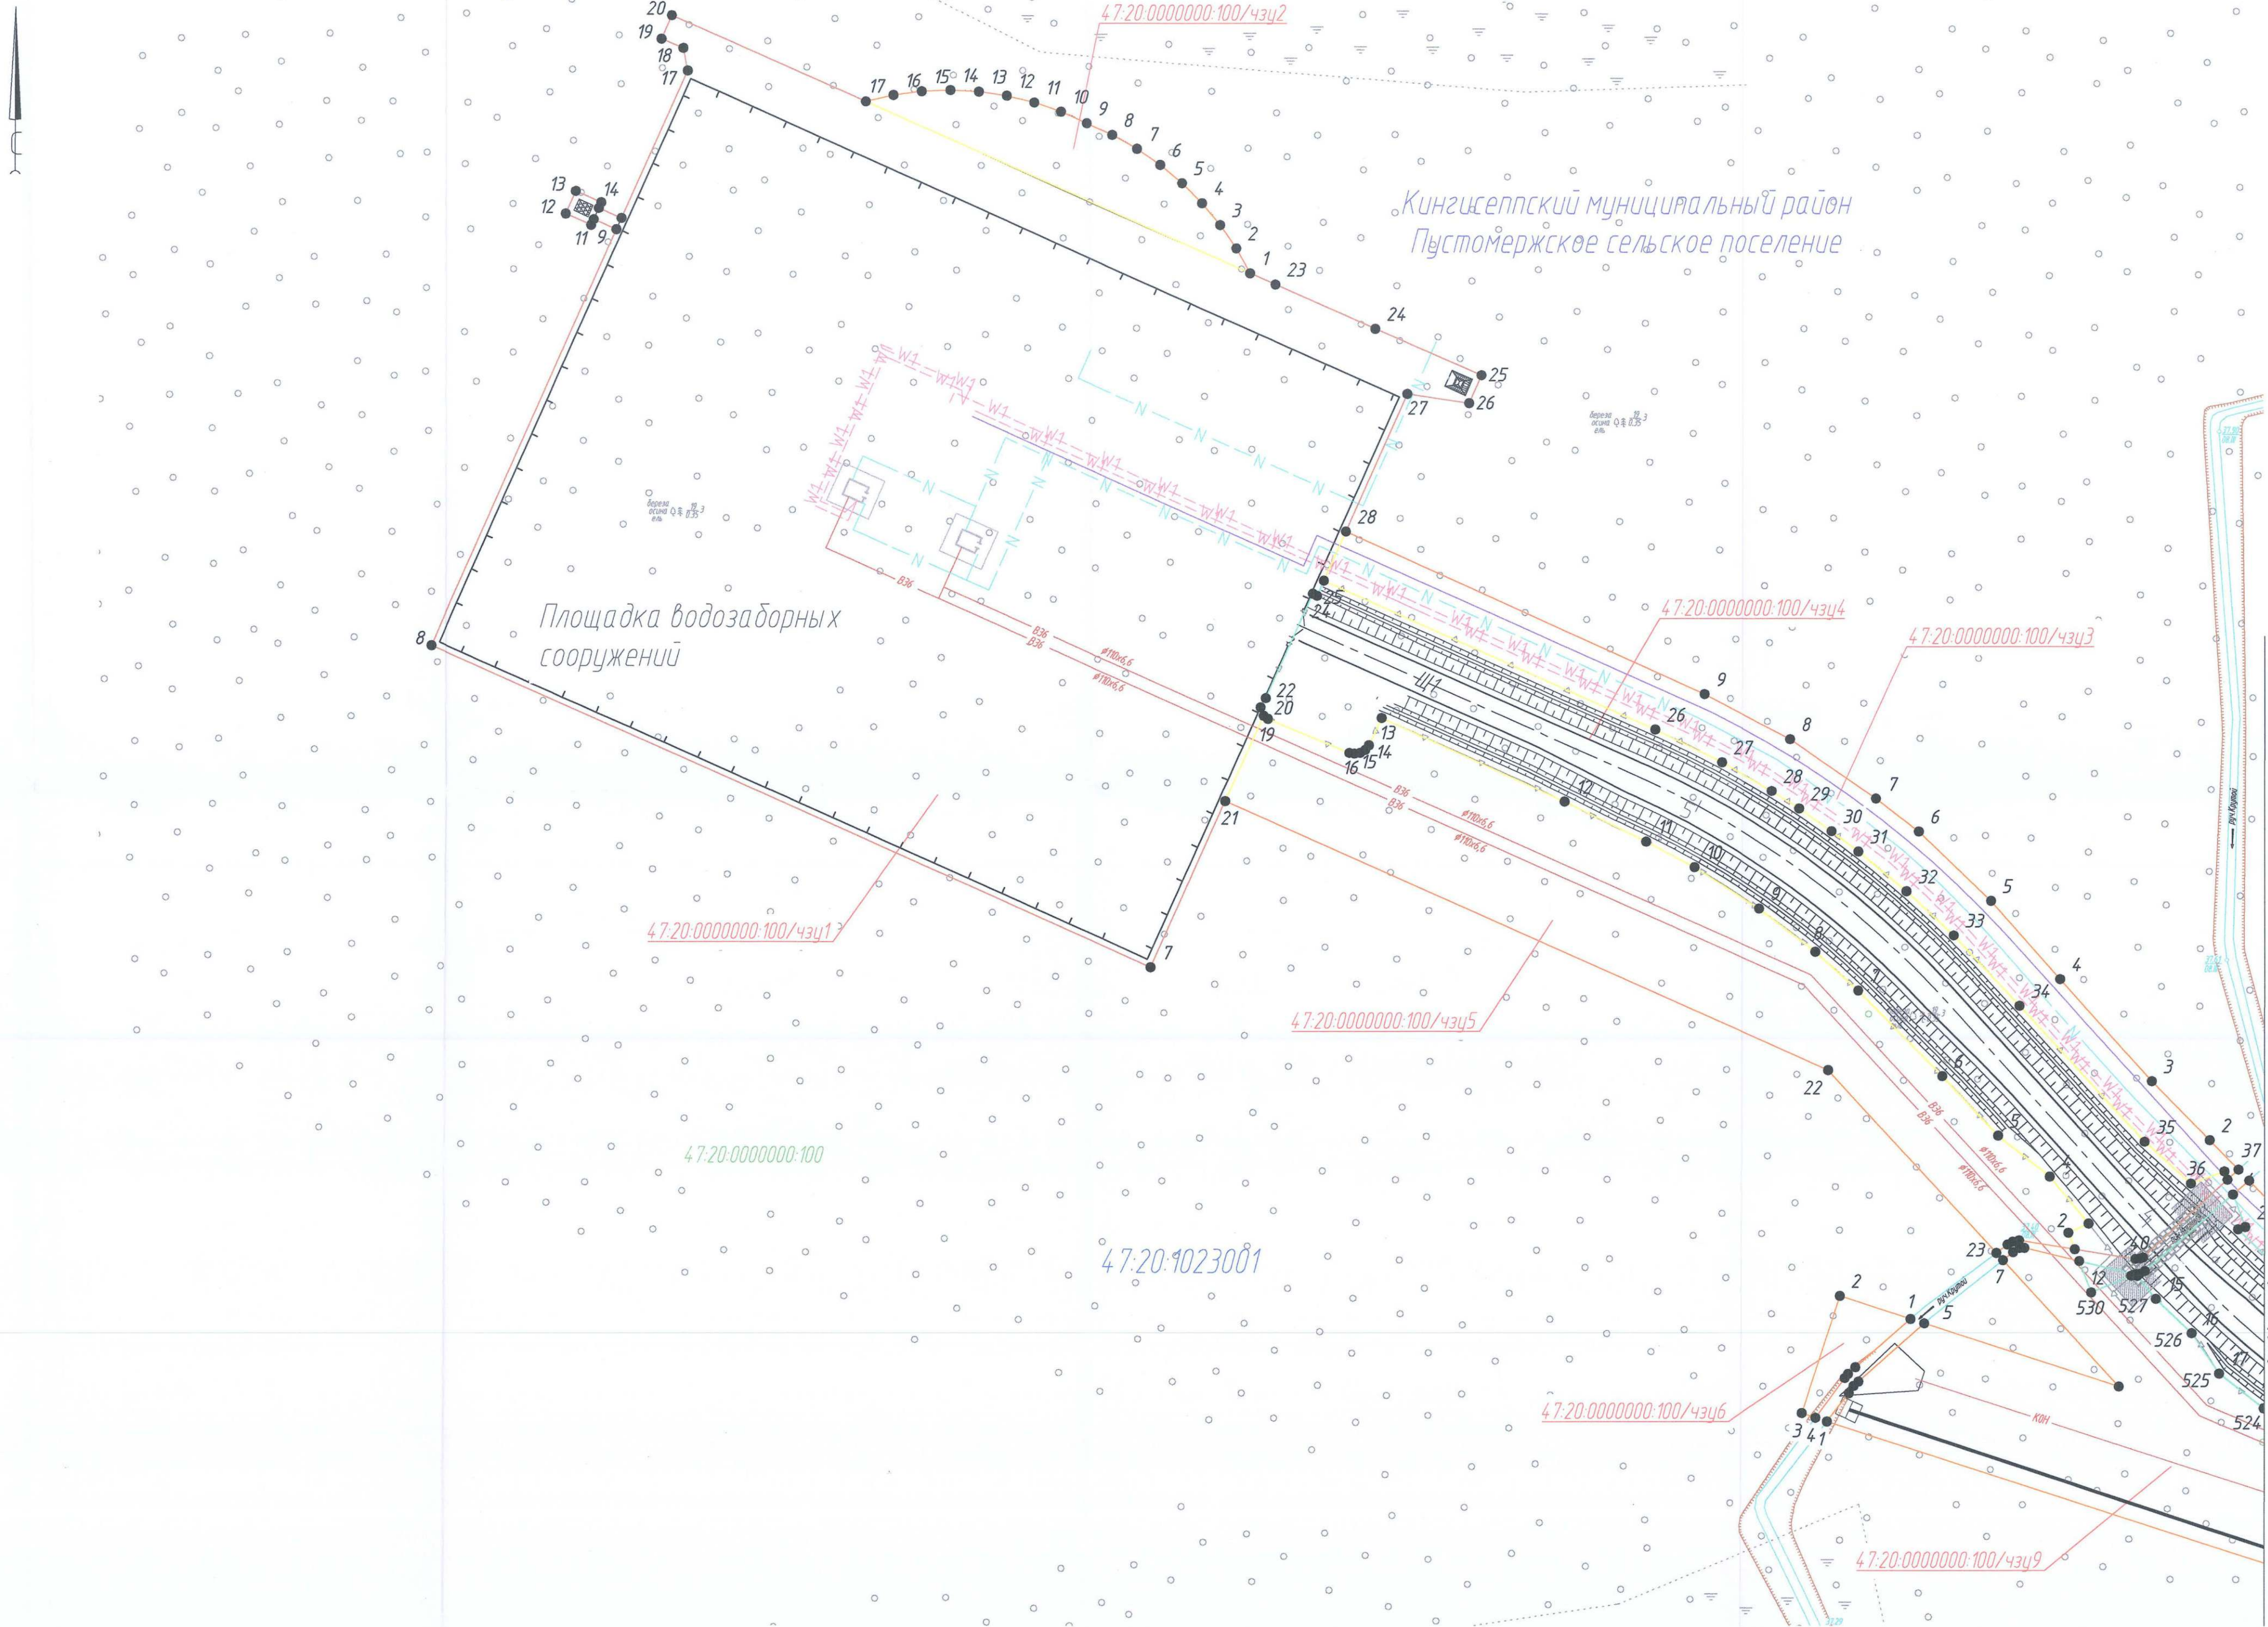

Кингисеппский муниципальный район
Пустомержское сельское поселение

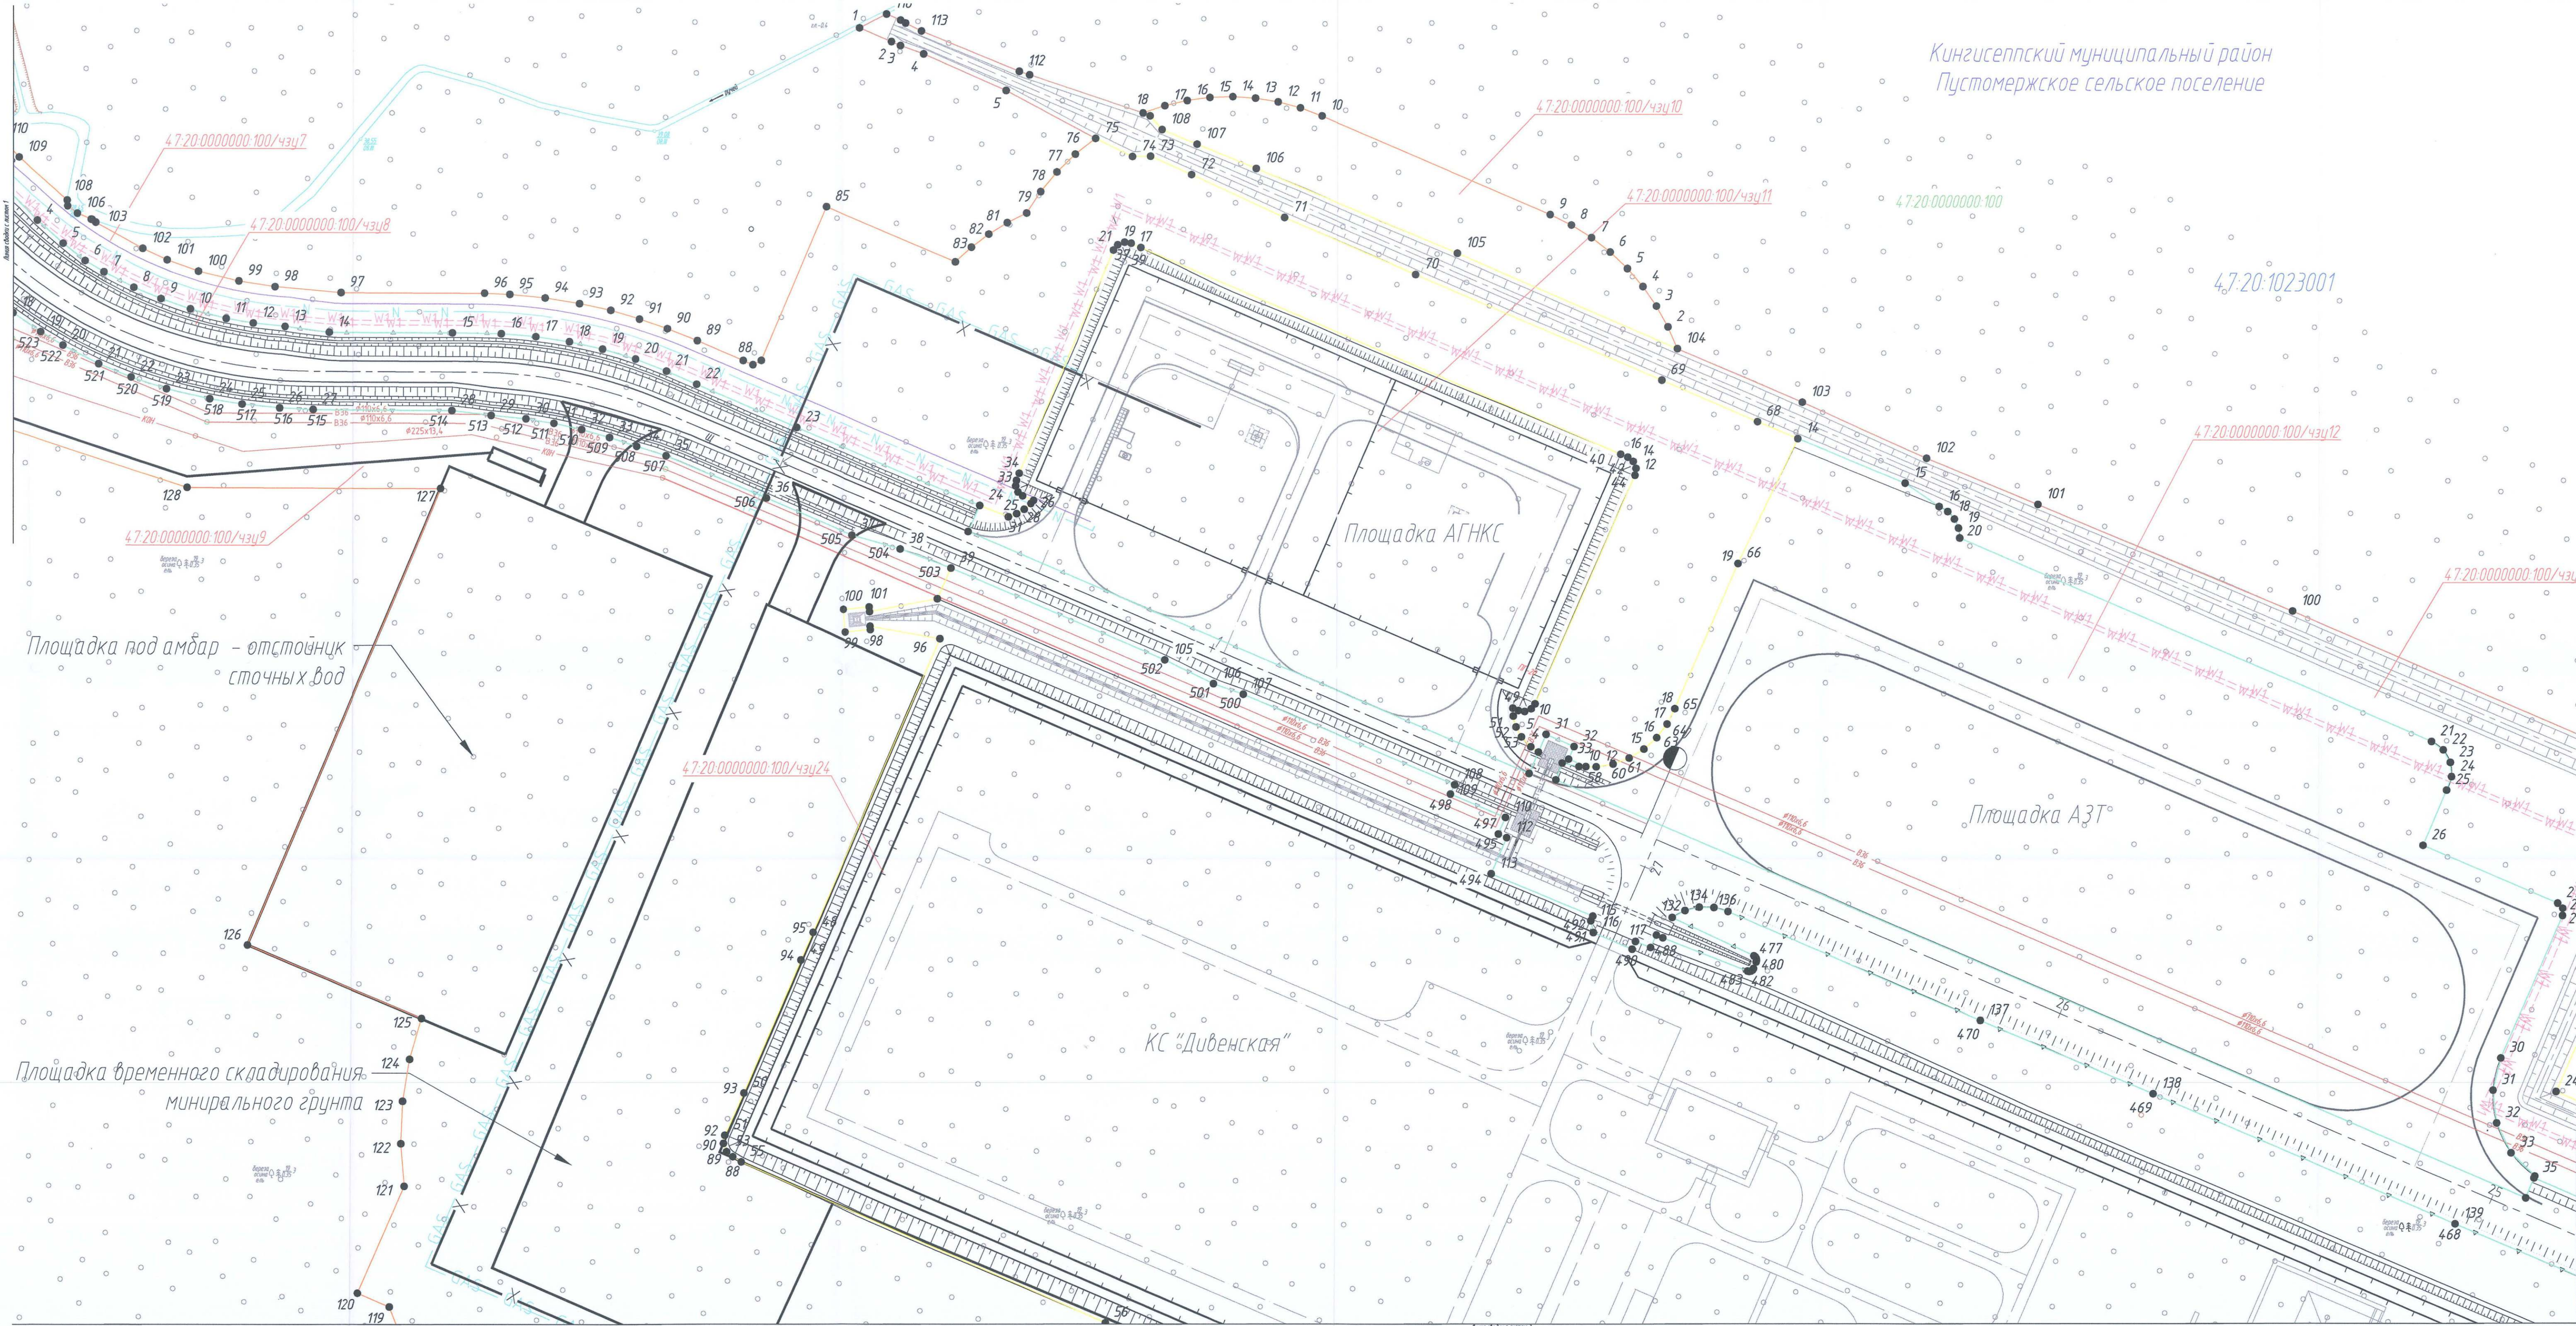


Схема расположения листов

1	2	6
3	7	
4	8	9
5		

Условные обозначения:


- оси проектируемого газопровода Ду 1400 1-я и 2-я нитки
- GAS - GAS - GAS - GAS - оси проектируемого газопровода на АГНКС
- оси проектируемой технологической перемычки
- ось проектируемой кабельной линии связи
- ось проектируемой электрозащиты
- N - N - оси проектируемого кабеля КИП/А
- W1 - W1 - ось проектируемой ВЛ
- ось проектируемой подъездной автомобильной дороги
- кан - ось проектируемой канализации
- ВЗР - ось проектируемого водопровода
- границы территории, в отношении которой осуществляется подготовка проекта планировки территории
- 47.20.1023001 - границы и обозначение кадастрового квартала
- 47.20.0000000.100 - границы и обозначение земельных участков в соответствии со сведениями ЕГРН
- красные линии, установленные проектом планировки территории, красные линии существующие
- 47.20.0000000.100/чзц4 - границы и обозначение образуемых на период строительства земельных участков (частей земельных участков)
- 47.20.0000000.100/чзц11 - границы и обозначение образуемых под постоянный землепользовательных земельных участков (частей земельных участков)
- 1 - поворотная точка границы образуемого земельного участка (части земельного участка)

ПРИМЕЧАНИЕ:
Границы территории, в отношении которой осуществляется подготовка проекта планировки территории, устанавливаются по внешним границам максимально удаленных от планируемого маршрута прохождения линейных объектов (трасс) зон с особыми условиями использования территорий, которые подлежат установлению в связи с размещением этих линейных объектов.

Отсутствуют границы зон действия публичных сервитутов.



0010.001.001.02.0003-ПЗ15.216					
Этап 22-Развитие газотранспортной инфраструктуры территории ЕЭЗ Северо-Западного региона, участок Газовый - КС "Дивенская" КС "Дивенская" с сопутствующими сооружениями (Пустомержское сельское поселение, Кингисеппский район)					
Изм.	Взам. у.	Лист	М. док.	Подп.	Дата
Разработ.	Киселев	Тышин			
Г.Л.С.С.С.	Тышин				
На ч.отд.	Моревлов				
И.контр.	Тышин				
ГИП	Михайлов				
Основная часть проекта не является территорией				Лист	Лист
Частичная не является территорией				Лист	Лист
М 1500				Лист	Лист
Копировал				Лист	Лист
Формат: А2x4				Лист	Лист

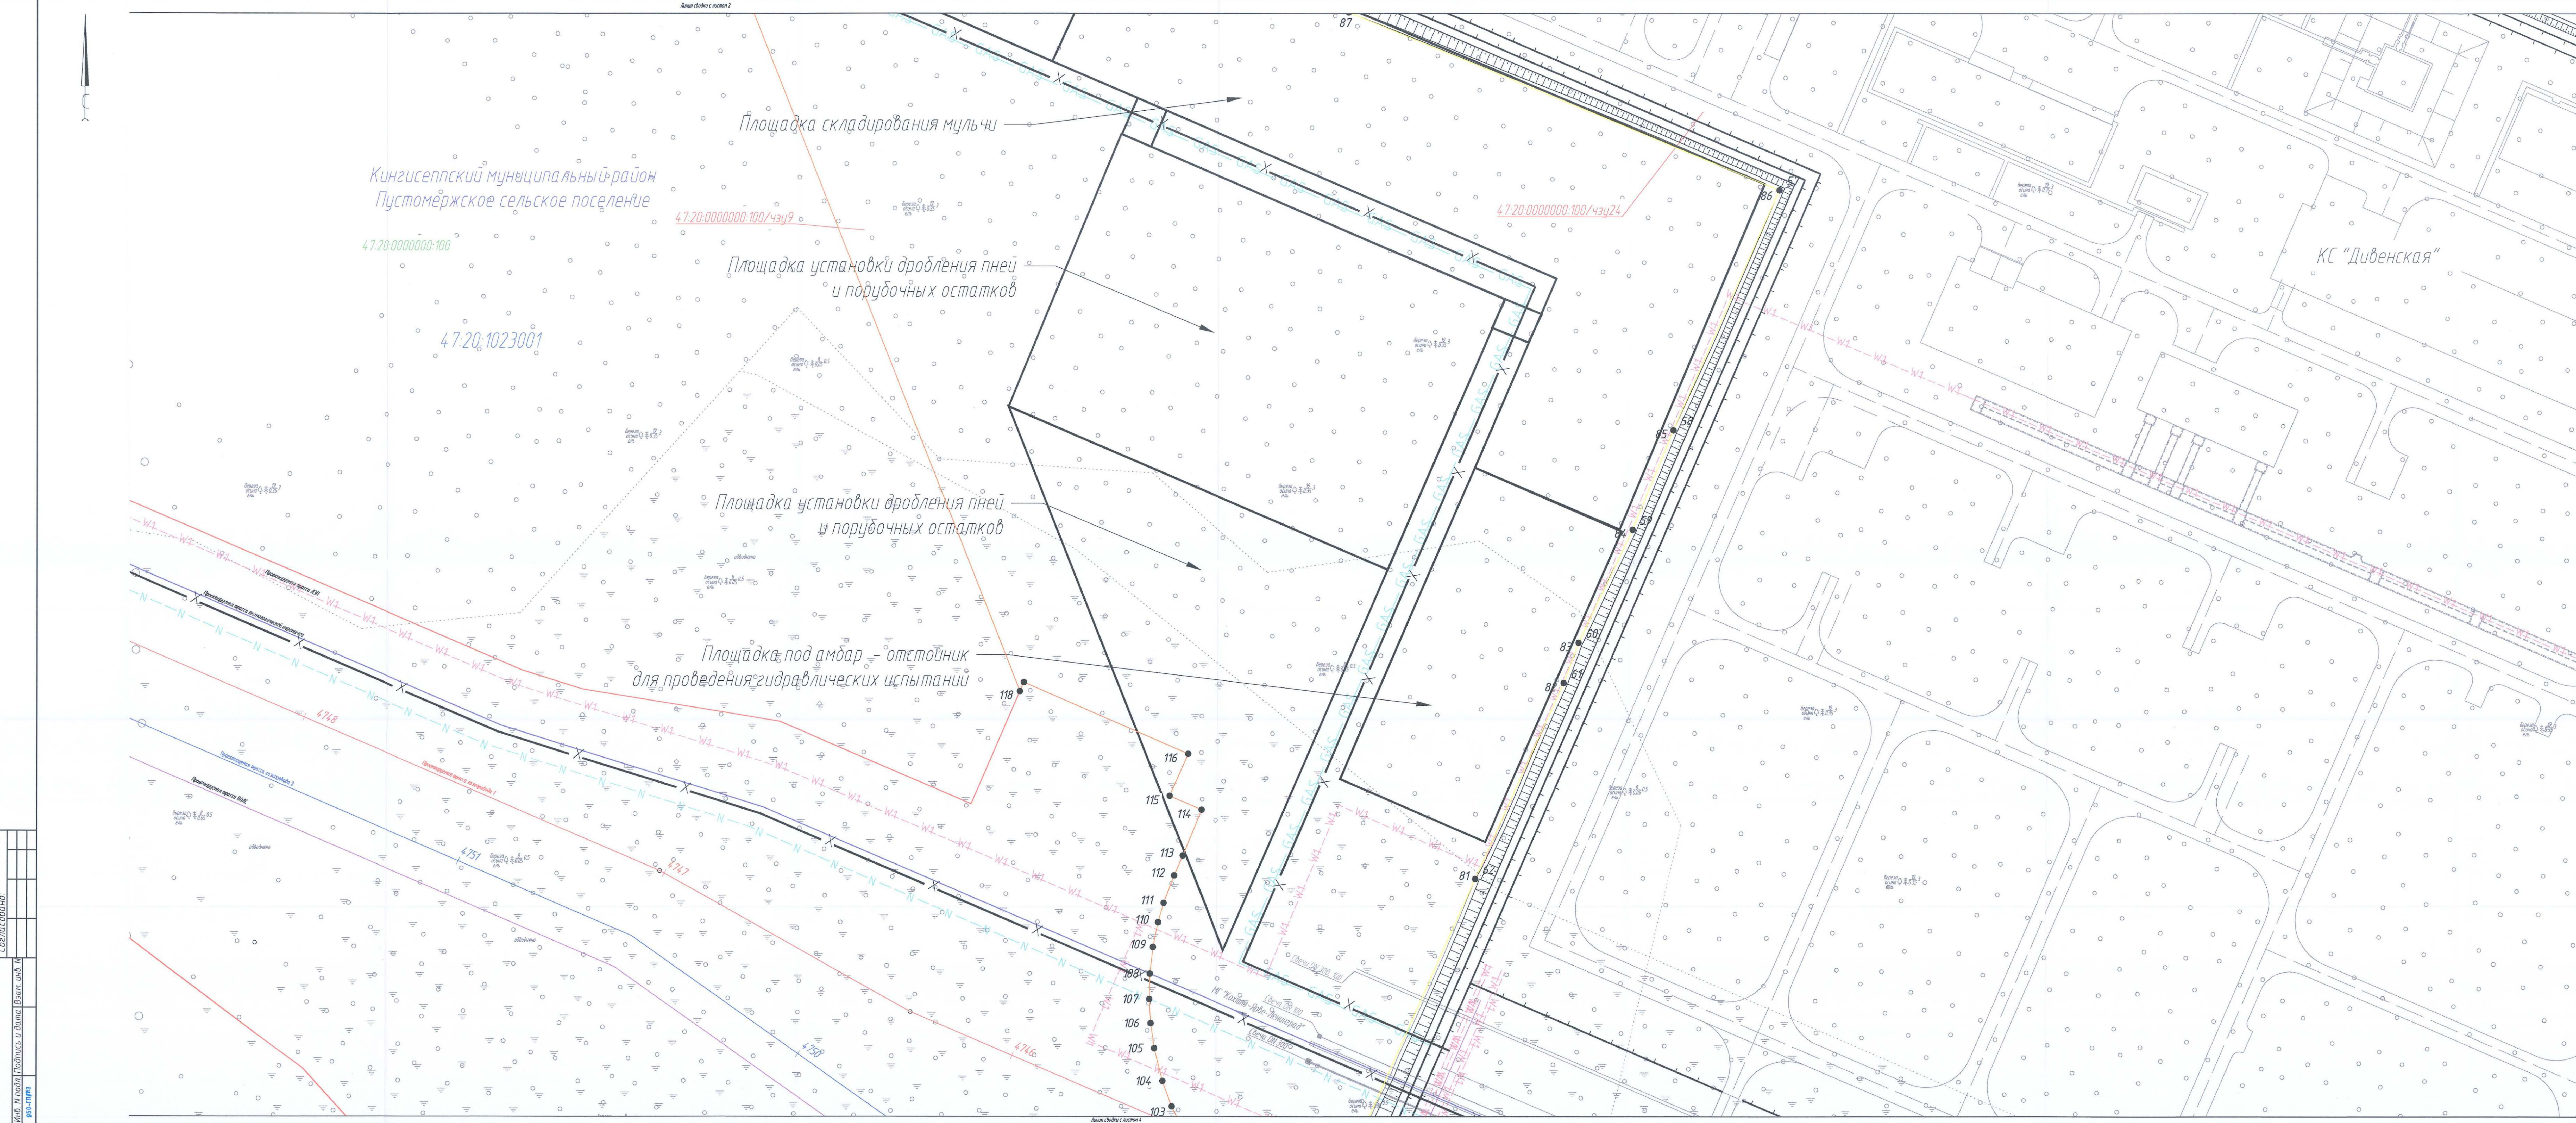


- Условные обозначения:
- ось проектируемого газопровода Ду 1400 1-я и 2-я нитки
 - GAS — GAS — GAS — GAS — ось проектируемого газопровода на АГНКС
 - ось проектируемой технологической перемычки
 - ось проектируемой кабельной линии связи
 - X — ось проектируемой электрохимзащиты
 - N — N — ось проектируемого кабеля КИП/А
 - W1 — W1 — ось проектируемой ВЛ
 - ось проектируемой подъездной автомобильной дороги
 - K1 — ось проектируемой канализации
 - B3 — ось проектируемого водопровода
 - границы территории, в отношении которой осуществляется подготовка проекта планировки территории
 - 47.20.1023001 — границы и обозначение кадастрового квартала
 - 47.20.0000000.100 — границы и обозначение земельных участков в соответствии со сведениями ЕГРН
 - красные линии, установленные проектом планировки территории, красные линии существующие
 - 47.20.0000000.100/чзц4 — границы и обозначение образцных на период строительства земельных участков (частей земельных участков)
 - 47.20.0000000.100/чзц11 — границы и обозначение образцных на период строительства земельных участков (частей земельных участков)
 - 1 — подпорная точка границы образцного земельного участка (части земельного участка)

ПРИМЕЧАНИЕ:
Границы территории, в отношении которой осуществляется подготовка проекта планировки территории, устанавливаются по внешним границам максимально удаленных от планируемого маршрута прохождения линейных объектов (трасс) зон с особыми условиями использования территории, которые подлежат установлению в связи с размещением этих линейных объектов.

Отсутствуют границы зон действия публичных сервитютов.

0010.001.001.П2.0003-П315.21.6				Этап 22 «Развитие газопроводов и сетей ГТС Северо-Западного региона, участок «Гризово» - КС «Дивенская» КС «Дивенская» с сопутствующими сооружениями (Ленинградская область, Кингисеппский район)			
Изм.	Вкл. в проект	Лист № док.	Рис.	Дата	Основная часть проекта планировки территории		
Разработчик	Исполнитель	Проверен	Согласован	Дата	Графическая часть		
Гл. инж.	Инж.	Инж.	Инж.	Инж.	Чертеж не является проектом		
Нач. отд.	Инж.	Инж.	Инж.	Инж.	М 1:500		
Нач. инж.	Инж.	Инж.	Инж.	Инж.	Копировать		
ГИП	Инж.	Инж.	Инж.	Инж.	Формат А2х4		

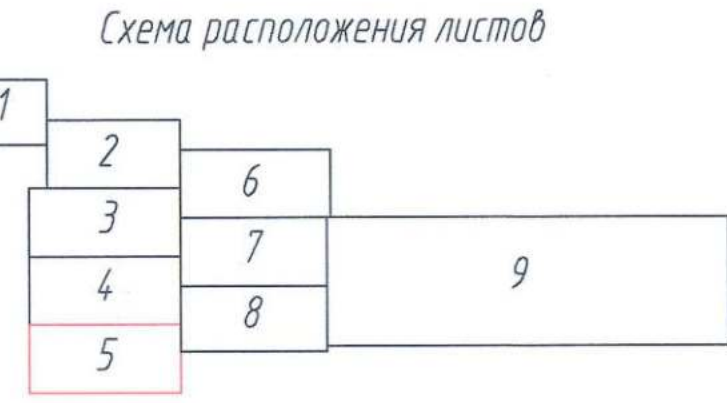

- Условные обозначения:
- оси проектируемого газопровода Ду 1400 1-я и 2-я нитки
 - оси проектируемого газопровода на АГНКС
 - оси проектируемой технологической перемычки
 - ось проектируемой кабельной линии связи
 - X — ось проектируемой электрохимзащиты
 - N — N — ось проектируемого кабеля КИПиА
 - W1 — W1 — ось проектируемой ВЛ
 - ось проектируемой подъездной автомобильной дороги
 - кан — ось проектируемой канализации
 - ВЗВ — ось проектируемого водопровода
 - граница территории, в отношении которой осуществляется подготовка проекта планировки территории
 - 47-20.1023001 — границы и обозначение кадастрового квартала
 - 47-20.0000000.100 — границы и обозначение земельных участков в соответствии со сведениями ЕГРН
 - красные линии, установленные проектом планировки территории, красные линии существующие
 - 47-20.0000000.100/чзц4 — границы и обозначение образующих на период строительства земельных участков (частей земельных участков)
 - 47-20.0000000.100/чзц11 — границы и обозначение образующих под постоянный землепользователей земельных участков (частей земельных участков)
 - 1 — подпорная точка границы образующего земельного участка (части земельного участка)

ПРИМЕЧАНИЕ:
Границы территории, в отношении которой осуществляется подготовка проекта планировки территории, устанавливаются по внешним границам максимально удаленных от планируемого маршрута проложения линейных объектов (трасс) зон с особыми условиями использования территорий, которые подлежат установлению в связи с размещением этих линейных объектов.

Отсутствуют границы зон действия публичных сервитутов.



0010.001.001.П2.0003-П315.216					
Этап 22 «Развитие газотранспортных мощностей ЕЭС Северо-Западного региона, участок Газовый - КС Славянский КС Дивенский с сопутствующими сооружениями (Ленинградская область, Кингисеппский район)»					
Изм.	Кол. р.	Лист	У. док.	Лист	Лист
Разработ.	Киселев	Трунин	Михайлов	Трунин	Михайлов
Гл. инж.	Трунин	Михайлов	Трунин	Михайлов	Трунин
Нач. отд.	Михайлов	Трунин	Михайлов	Трунин	Михайлов
Инж. контр.	Трунин	Михайлов	Трунин	Михайлов	Трунин
ГИИ	Михайлов	Трунин	Михайлов	Трунин	Михайлов
Основная часть проекта планировки территории				Стр. док.	Лист
Чертеж неканализованной территории				П	5
М 1:500				Лист	9
Копировал				Формат_A2x4	

Лист 5 из 5
Газопровод
Всего листов 5
Лист 5



Схема расположения листов

1	2	6
3	7	9
4	8	
5		

Условные обозначения:

- ось проектируемого газопровода Ду 100 1-я и 2-я нитки
- GAS — GAS — GAS — GAS — ось проектируемого газопровода на АГНКС
- ось проектируемой технологической перемычки
- ось проектируемой кабельной линии связи
- X — ось проектируемой электрохимзащиты
- N — N — ось проектируемого кабеля КИП/А
- W1 — W1 — ось проектируемой ВЛ
- ось проектируемой подъездной автомобильной дороги
- кан — ось проектируемой канализации
- В36 — ось проектируемого водопровода

— граница территории, в отношении которой осуществляется подготовка проекта планировки территории

47:20:1023001 — границы и обозначение кадастрового квартала

47.20.0000000.100 — границы и обозначение земельных участков в соответствии со сведениями ЕГРН

— красные линии, установленные проектом планировки территории, красные линии существующие

47.20.0000000.100/чзп4 — границы и обозначение образцов на период строительства земельных участков (частей земельных участков)

47.20.0000000.100/чзп11 — границы и обозначение образцов под постоянный землепользователей земельных участков (частей земельных участков)

1 — поворотная точка границы образуемого земельного участка (части земельного участка)

ПРИМЕЧАНИЕ:
Границы территории, в отношении которой осуществляется подготовка проекта планировки территории, устанавливаются по внешним границам максимально удаленных от планируемого маршрута прохождения линейных объектов (трасс) зон с особыми условиями использования территории, которые подлежат установлению в связи с размещением этих линейных объектов.

Отсутствуют границы зон действия публичных сервитутов.



0010.001001.П2.0003-П315.216					
Этап 22 «Развитие газопроводности магистралей ЕСП Северо-Западного района, участок Границы - КС «Дивенская» КС «Дивенская» с сопутствующими сооружениями (Полонинская область, Кингисеппский район)					
Изм.	Кол. у.	Лист	Уд. док.	Дата	Дело
Разраб.	Киселев	6			
Гл. спец.	Ташин				
Нач. отд.	Маркелов				
Нач. интр.	Ташин				
ГИП	Михайлов				
Основная часть проекта планировки территории		Стандарт	Лист	Листов	
Чертеж нежилых территорий: М 1:500		П	6	9	
Копировал		Формат: А2x4			

47:20:1023001

Кингисеппский муниципальный район
Пустомержское сельское поселение

47.20.0000000.100

Площадка временного складирования
деловой древесины

Площадка временного складирования
грунта растительного слоя

Площадка временного складирования
минерального грунта

КС «Дивенская»

Лист 6 из 9
Копировал

Схема расположения листов


1	2	6
3	7	9
4	8	
5		

- Условные обозначения:
- ось проектируемого газопровода Ду 1400 1-й и 2-й нитки
 - ось проектируемого газопровода на АГНКС
 - ось проектируемой технологической перемены
 - ось проектируемой кабельной линии связи
 - ось проектируемой электрохимзащиты
 - ось проектируемого кабеля КИП/А
 - ось проектируемой ВЛ
 - ось проектируемой подъездной автомобильной дороги
 - ось проектируемой канализации
 - ось проектируемого водопровода
 - граница территории, в отношении которой осуществляется подготовка проекта планировки территории
 - границы и обозначение кадастрового квартала
 - границы и обозначение земельных участков в соответствии со сведениями ЕГРН
 - красные линии, установленные проектом планировки территории, красные линии существующие
 - границы и обозначение образуемых на период строительства земельных участков (частей земельных участков)
 - границы и обозначение образуемых под постоянный землепользователей земельных участков (частей земельных участков)
 - поворотная точка границы образуемого земельного участка (части земельного участка)

ПРИМЕЧАНИЕ:
Границы территории, в отношении которой осуществляется подготовка проекта планировки территории, устанавливаются по внешним границам максимально удаленных от планируемого маршрута прохождения линейных объектов (трасс) зон с особыми условиями использования территорий, которые подлежат установлению в связи с размещением этих линейных объектов.

Отсутствуют границы зон действия публичных сервитудов.

					0010.001.001.П2.0003-П315.216				
					Этап 22 «Физико-технические исследования и проектирование» ЕП Северо-Западного региона, участок Грозненский - КС Славянский КС Дубенский с сопутствующими сооружениями (Ленинградская область, Кингисеппский район)				
Изм.	Вкл.	Лист	№ док.	Дата	Основная часть проекта не является территорией				
Разработ.	Киселев	Томин	Мажуков	Томин	Специал.	Лист	Лист	Лист	
М.ч. о. о. о.	Мажуков	Томин	Томин	Михайлов	П	7	9		
Инж.пр.	Томин	Томин	Томин	Михайлов	Чертеж не является территорией. № 1500				
ГИИ	Михайлов								

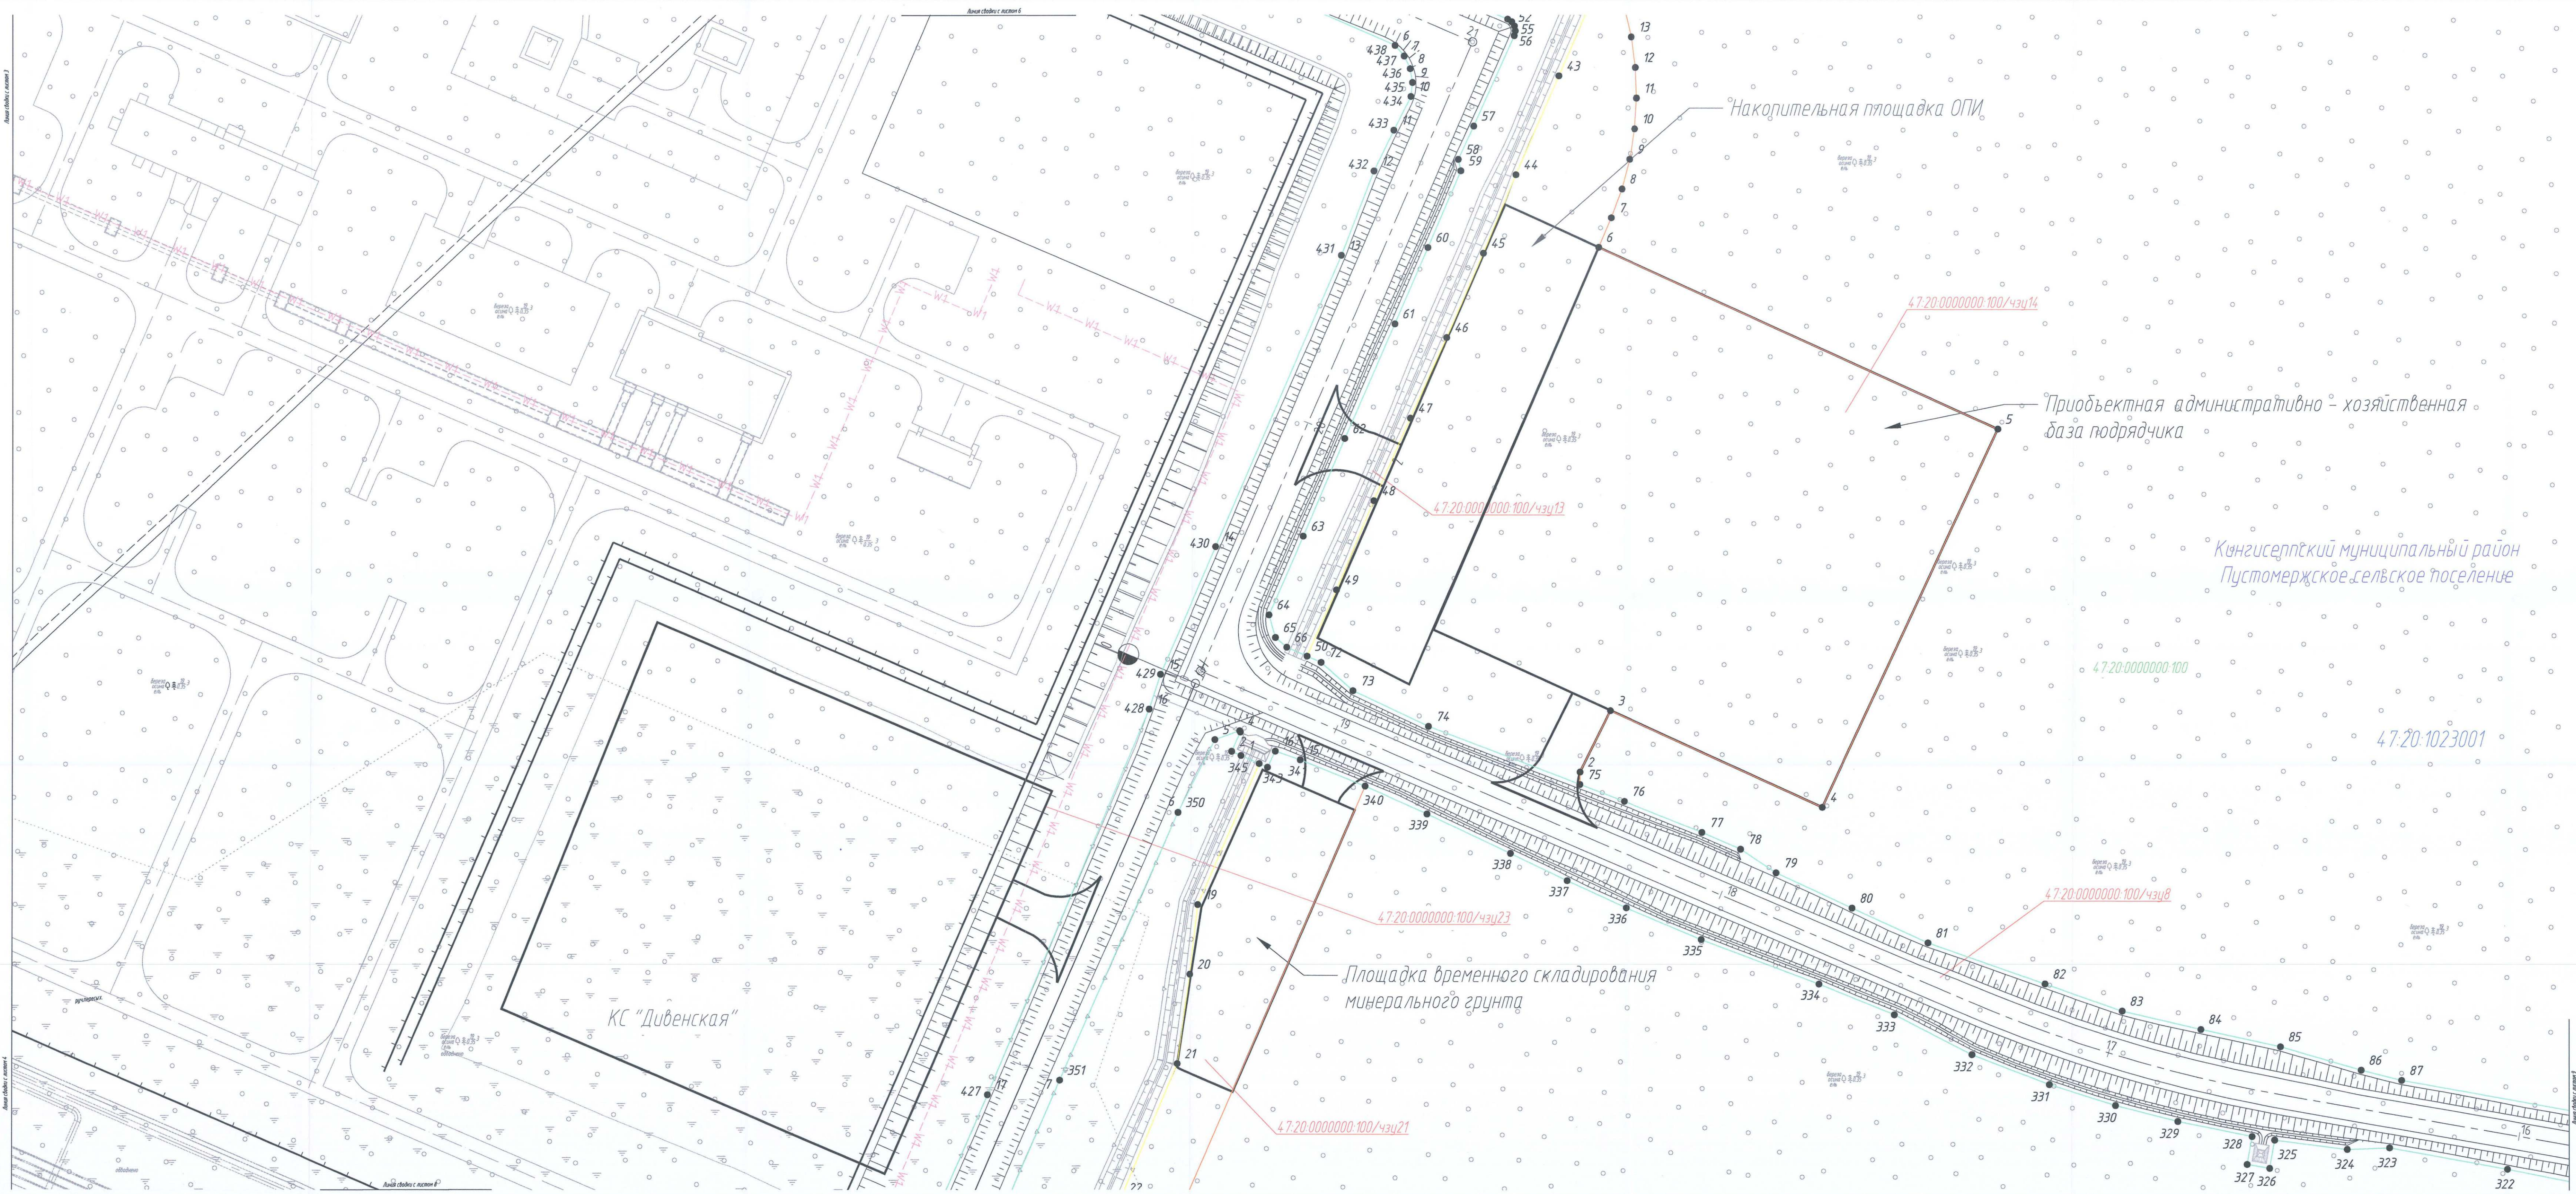

Лист	№ док.	Лист	№ док.	Дата
1	1	2	2	2024
3	3	4	4	2024
5	5	6	6	2024
7	7	8	8	2024
9	9	10	10	2024

Согласовано:
Инф. М.подл.Подпись и дата: Взам.инф. №
ВБ-1/ПМЗ

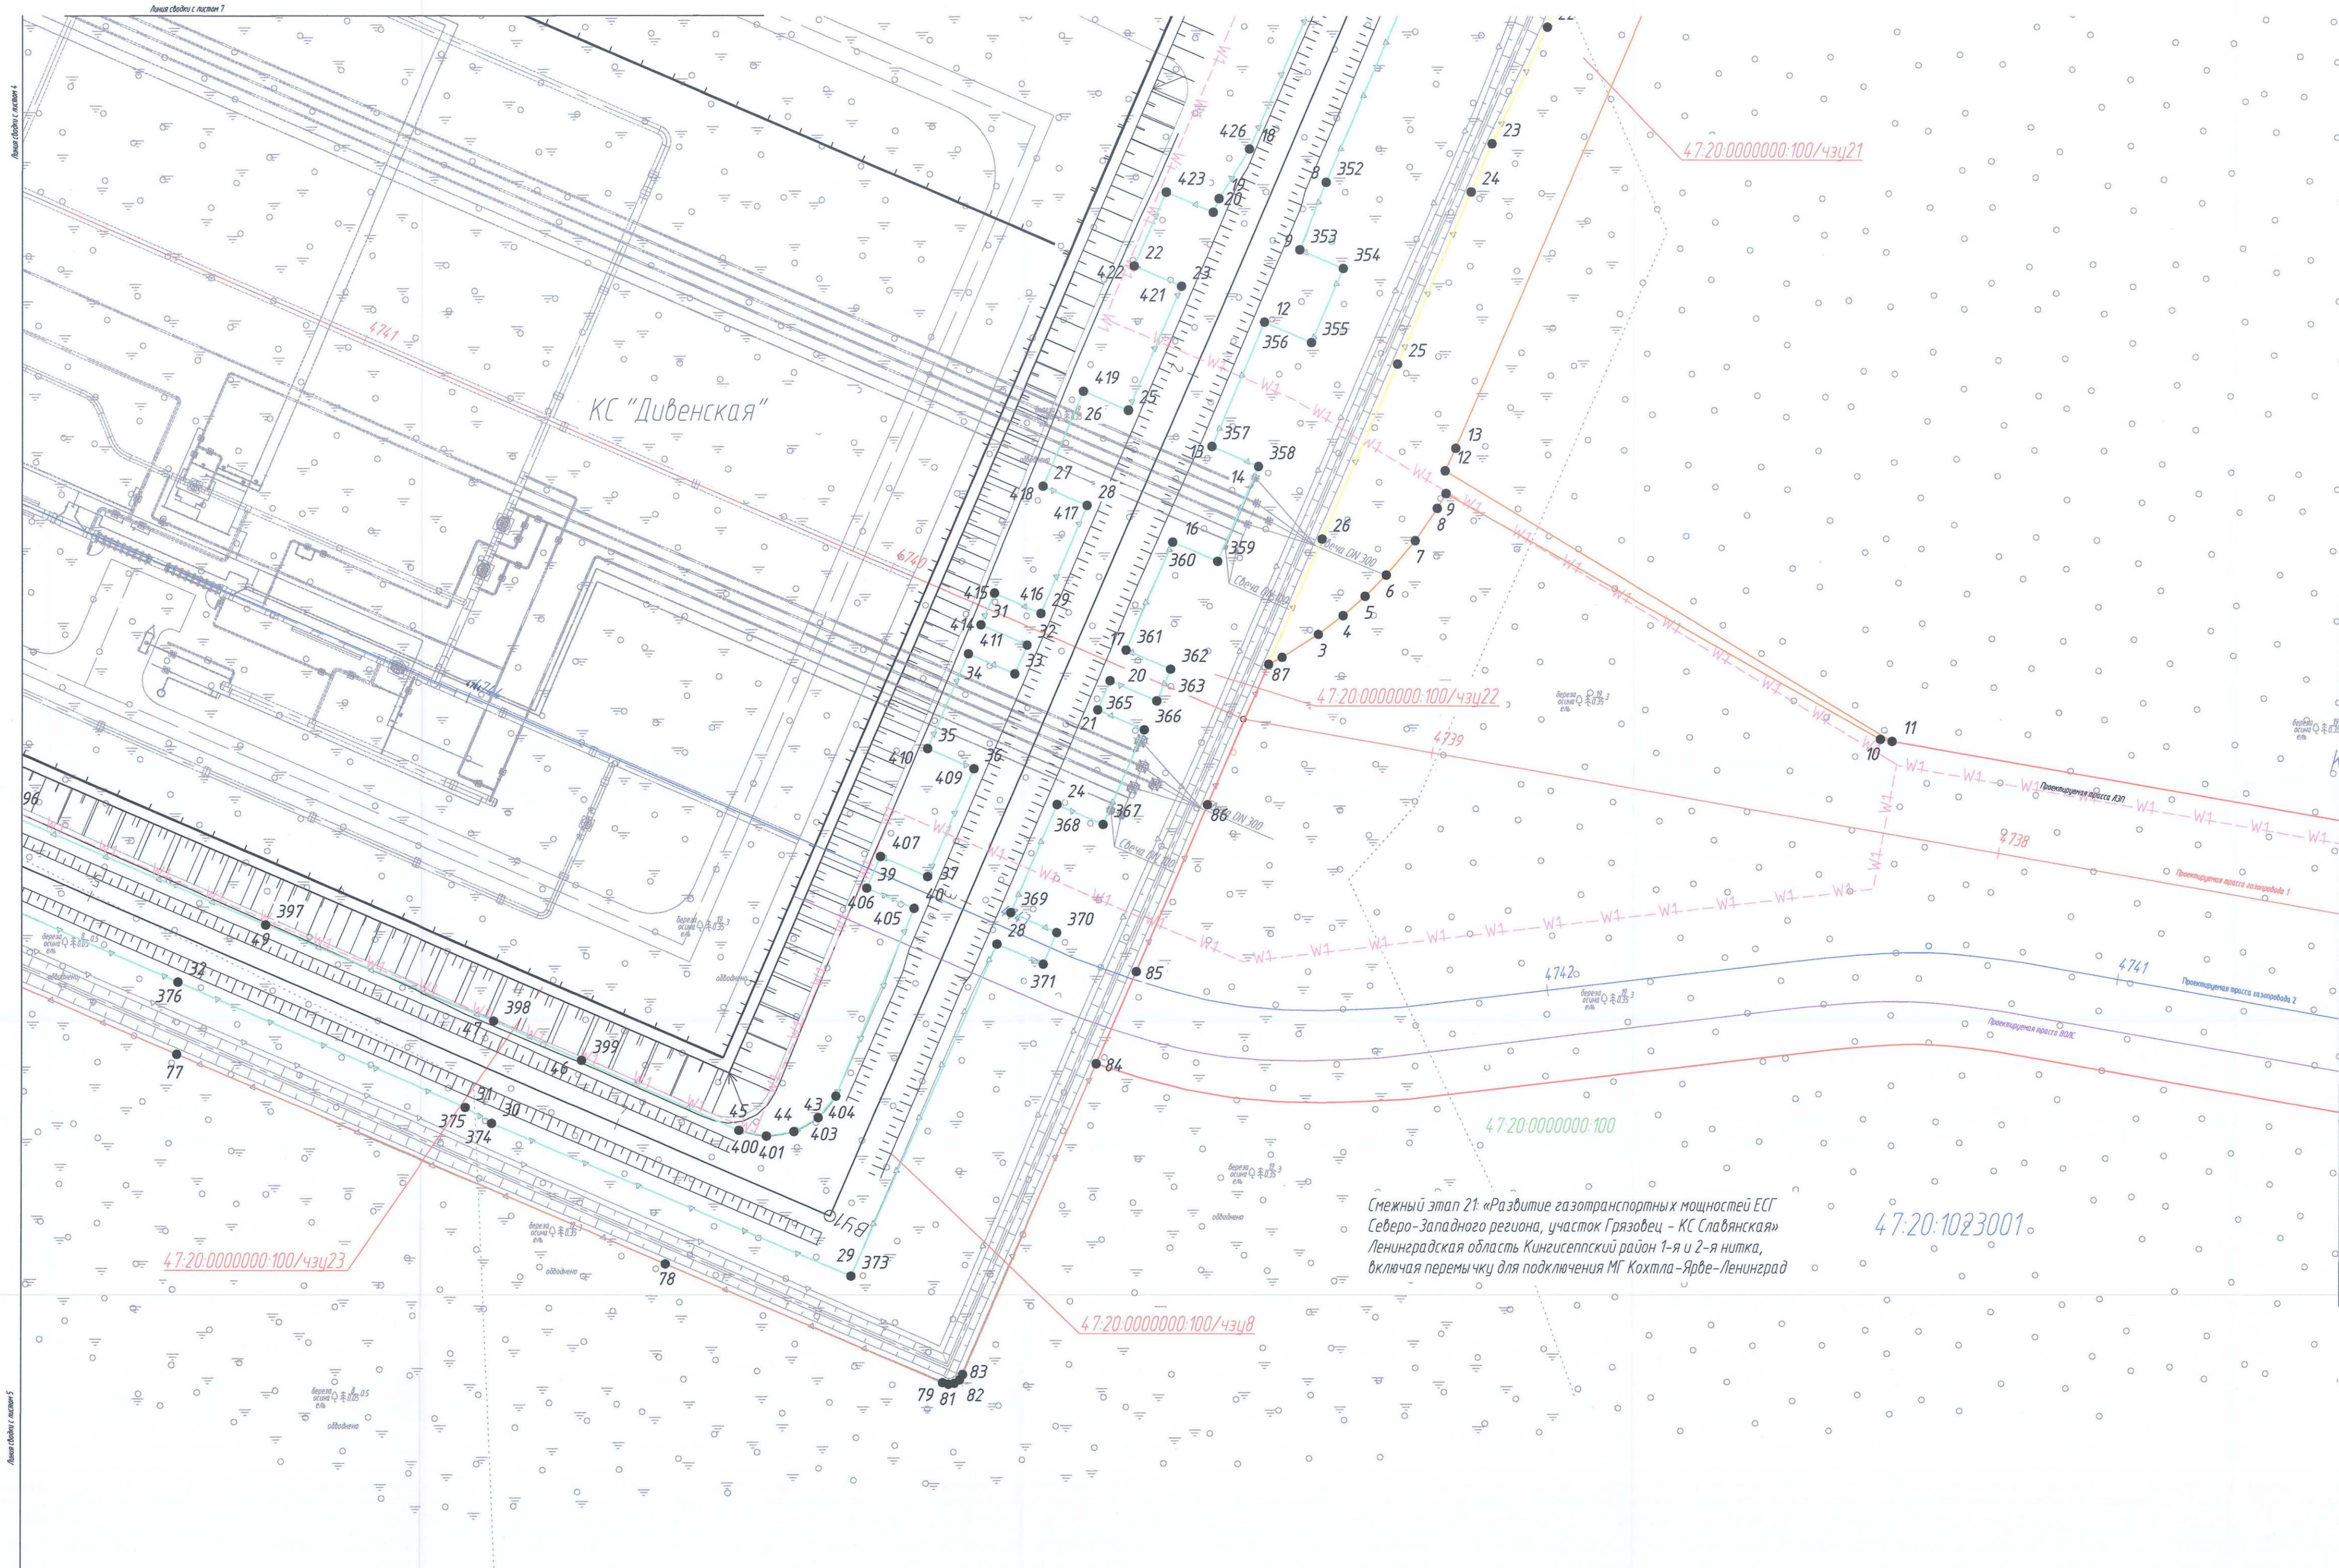


Схема расположения листов


1	2	6
3	7	9
4	8	
5		

Условные обозначения:

- ось проектируемого газопровода Ду 1400 1-я и 2-я нитки
- ось проектируемого газопровода на АГНКС
- ось проектируемой технологической перемены
- ось проектируемой кабельной линии связи
- ось проектируемой электрохимзащиты
- ось проектируемого кабеля КИП/А
- ось проектируемой ВЛ
- ось проектируемой подъездной автомобильной дороги
- ось проектируемой канализации
- ось проектируемого водопровода
- граница территории, в отношении которой осуществляется подготовка проекта планировки территории
- границы и обозначение кадастрового квартала
- границы и обозначение земельных участков в соответствии со сведениями ЕГРН
- красные линии, установленные проектом планировки территории, красные линии существующие
- границы и обозначение образцовых на период строительства земельных участков (частей земельных участков)
- границы и обозначение образцовых под постоянный землеотвод земельных участков (частей земельных участков)
- поворотная точка границы образцового земельного участка (части земельного участка)

ПРИМЕЧАНИЕ:
Границы территории, в отношении которой осуществляется подготовка проекта планировки территории, устанавливаются по внешним границам максимально удаленных от планируемого маршрута прохождения линейных объектов (трасс) зон с особыми условиями использования территории, которые подлежат установлению в связи с размещением этих линейных объектов.

Отсутствуют границы зон действия публичных сервитутов.

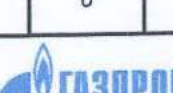						0010.001.001.П2.0003-П315.21.6			
						Этап 22 «Развитие газотранспортных мощностей ЕСТ Северо-Западного региона, участок Грязовец - КС Славянская КС Дивенская с сопутствующими сооружениями (Ленинградская область, Кингисеппский район)»			
Изм.	Кол.уч.	Лист	И. док.	Проб.	Дата	Основная часть проекта: неметаллическая территория			
Разраб.		Киселев				Графическая часть			
Т.п.с.м.		Киселев				Чертёж неметаллической территории. М 1:500			
Нач.от.		Маркелов							
Н.контр.		Тягин							
ГИП		Михайлов							
						Стандарт		Листов	
						П		8 9	
									
						Формат А2х3			

