



Общество с ограниченной ответственностью
«Газпром проектирование»

Заказчик – ПАО «Газпром»
(Агент – ООО «Газпром инвест»)

ДОКУМЕНТАЦИЯ ПО ПЛАНИРОВКЕ ТЕРРИТОРИИ
Проект планировки территории, содержащий
проект межевания территории

**«Развитие газотранспортных мощностей ЕСГ Северо-Западного региона,
участок Грязовец - КС Славянская» (Этап 22)**

ТОМ 7
Материалы по обоснованию
проекта межевания



Общество с ограниченной ответственностью
«Газпром проектирование»

Заказчик – ПАО «Газпром»
(Агент – ООО «Газпром инвест»)

ДОКУМЕНТАЦИЯ ПО ПЛАНИРОВКЕ ТЕРРИТОРИИ
Проект планировки территории, содержащий
проект межевания территории

**«Развитие газотранспортных мощностей ЕСГ Северо-Западного региона,
участок Грязовец - КС Славянская» (Этап 22)**

ТОМ 7
Материалы по обоснованию
проекта межевания

Главный инженер
Нижегородского филиала

Д.Г. Репин

Главный инженер проекта

К.Е. Михайлов


Инв. № подл.	Подпись и дата	Взам. инв. №
951-11/43		

Обозначение	Наименование	Примечание
0010.001.001.П2.0003-ПЗ15.21.7-С	Содержание тома 7	2
0010.001.001.П2.0003-СП	Состав проектной документации	Отдельный том
0010.001.001.П2.0003-ПЗ15.21.7	Состав графической части	4
0010.001.001.П2.0003-ПЗ15.21.7	Текстовая часть	5
0010.001.001.П2.0003-ПЗ15.21.7.1	Чертеж по обоснованию проекта межевания территории	6-14
0010.001.001.П2.0003-ПЗ15.21.7.2	Чертеж межевания территории с отображением границ участковых лесничеств	15



Согласовано

Инв. № подл.	Подпись и дата	Взам. инв. №
551-ГП/МЗ		

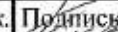						0010.001.001.П2.0003-ПЗ15.21.7-С		
Изм.	Колуч.	Лист	Модок.	Подпись	Дата			
Разработал		Киселев						
Проверил		Маркелов						
Н. контр.		Тишин						
Содержание тома 7						Стадия	Лист	Листов
						П	1	1
								

Список исполнителейОтдел сбора исходных данных

Начальник отдела



В. А. Маркелов

Главный специалист



С. Н. Тишин

Нормоконтроль



С. Н. Тишин

Руководитель группы



К.А. Киселев



Состав графической части

№	Обозначение	Наименование чертежа
1	0010.001.001.П2.0003-ПЗ15.21.7.1, листы 1-9	Чертеж по обоснованию проекта межевания территории М 1:1000; М 1:500
2	0010.001.001.П2.0003-ПЗ15.21.7.2, 1 лист	Чертеж межевания территории с отображением границ участков лесничеств М 1:5000




Лист регистрации изменений

Регистрация изменений								
Изм.	Номера листов (страниц)				Всего листов (страниц) в док.	Номер док.	Подп.	Дата
	измененн ых	замененн ых	новых	аннулир ованных				



Схема расположения листов

1	2	6	
	3	7	
	4	8	9
	5		

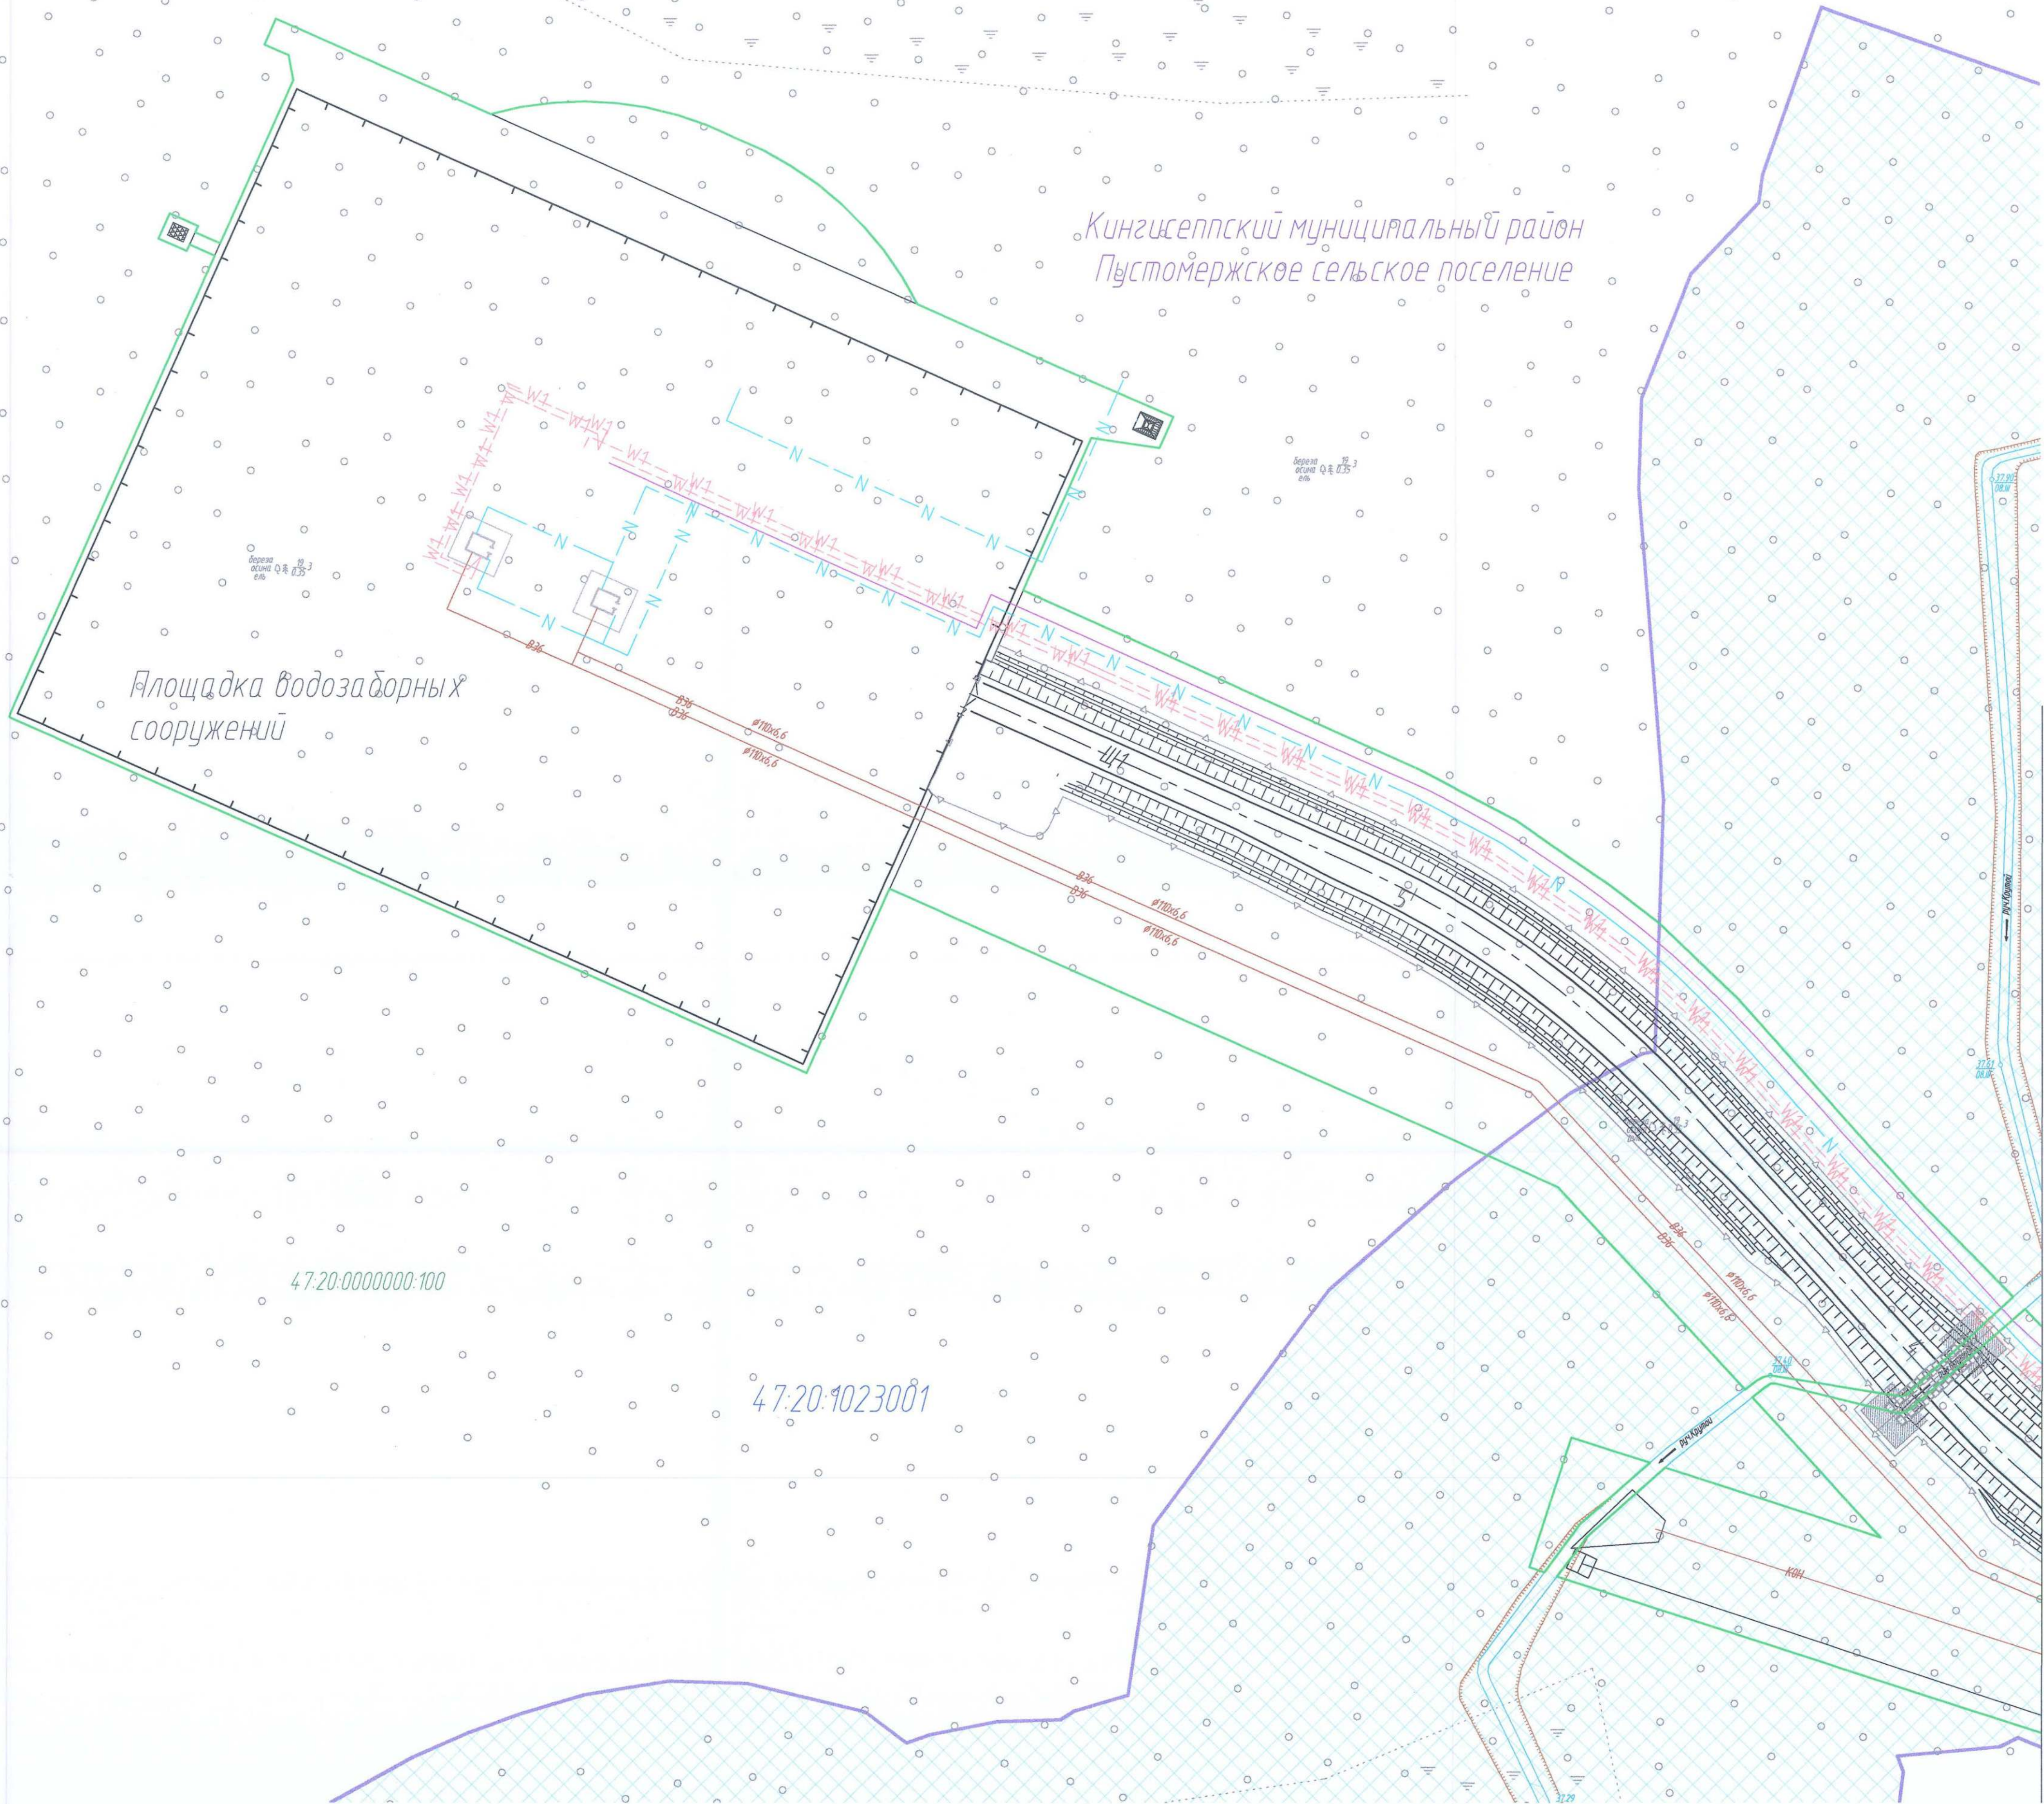

- Условные обозначения:
- оси проектируемого газопровода Ду 1400 1-я и 2-я нитки
 - GAS — GAS — GAS — GAS — оси проектируемого газопровода на АГНКС
 - ось проектируемой кабельной линии связи
 - ось проектируемой технологической перемычки
 - X — ось проектируемой электрохимзащиты
 - ось проектируемой подъездной автомобильной дороги
 - W1 — W1 — ось проектируемой ЛЭП
 - N — N — N — N — ось проектируемого кабеля КИП/А
 - ВЗБ — ось проектируемого водопровода
 - КСН — ось проектируемой канализации
 - границы зон планируемого размещения линейных объектов
 - 47:20:1023001 — границы и обозначение кадастрового квартала
 - 47:20:0000000:100 — границы и обозначение земельных участков в соответствии со сведениями ЕГРН

Зоны с особыми условиями использования территорий

Нормативные

- водоохранные зоны
- прибрежные защитные полосы
- придорожные полосы автомобильных дорог

ПРИМЕЧАНИЕ:

- В границах подготовки проекта межевания территории отсутствуют особо охраняемые природные территории;
- В границах подготовки проекта межевания территории отсутствуют объекты культурного наследия;
- Границы территории, в отношении которой осуществляется подготовка проекта планировки территории, устанавливаются по внешним границам максимально удаленных от планируемого маршрута прохождения линейных объектов (трасс) зон с особыми условиями использования территорий, которые подлежат установлению в связи с размещением этих линейных объектов.



0010.001.001.П2.0003-П315.21.7.1					
Этап 22 «Развитие газотранспортных мощностей ЕЭС Северо-западного региона, участок Грязовец - КС Славянск» КС Добинская с сопутствующими сооружениями (Ленинградская область, Кингисеппский район)					
Изм.	Кол. у.	Лист	К. док.	Водит.	Дата
Разраб.	Киселев	Тышин			
Гл. инж.	Тышин				
Нач. отд.	Михайлов				
Н. контр.	Тышин				
ГИП	Михайлов				
Материалы по обоснованию проекта межевания				Стадия	Лист
Чертеж по обоснованию проекта межевания территории М 1:500				П	1
				Лист	9



Копировал


Формат_A3x3

Согласовано:	
Изд. М. подл. Подпись и дата	Взам. инж. М.
ИЗ-1-10/03	

Кингисеппский муниципальный район
Пустомержское сельское поселение

Схема расположения листов


1	2	6
	3	7
	4	8
	5	9

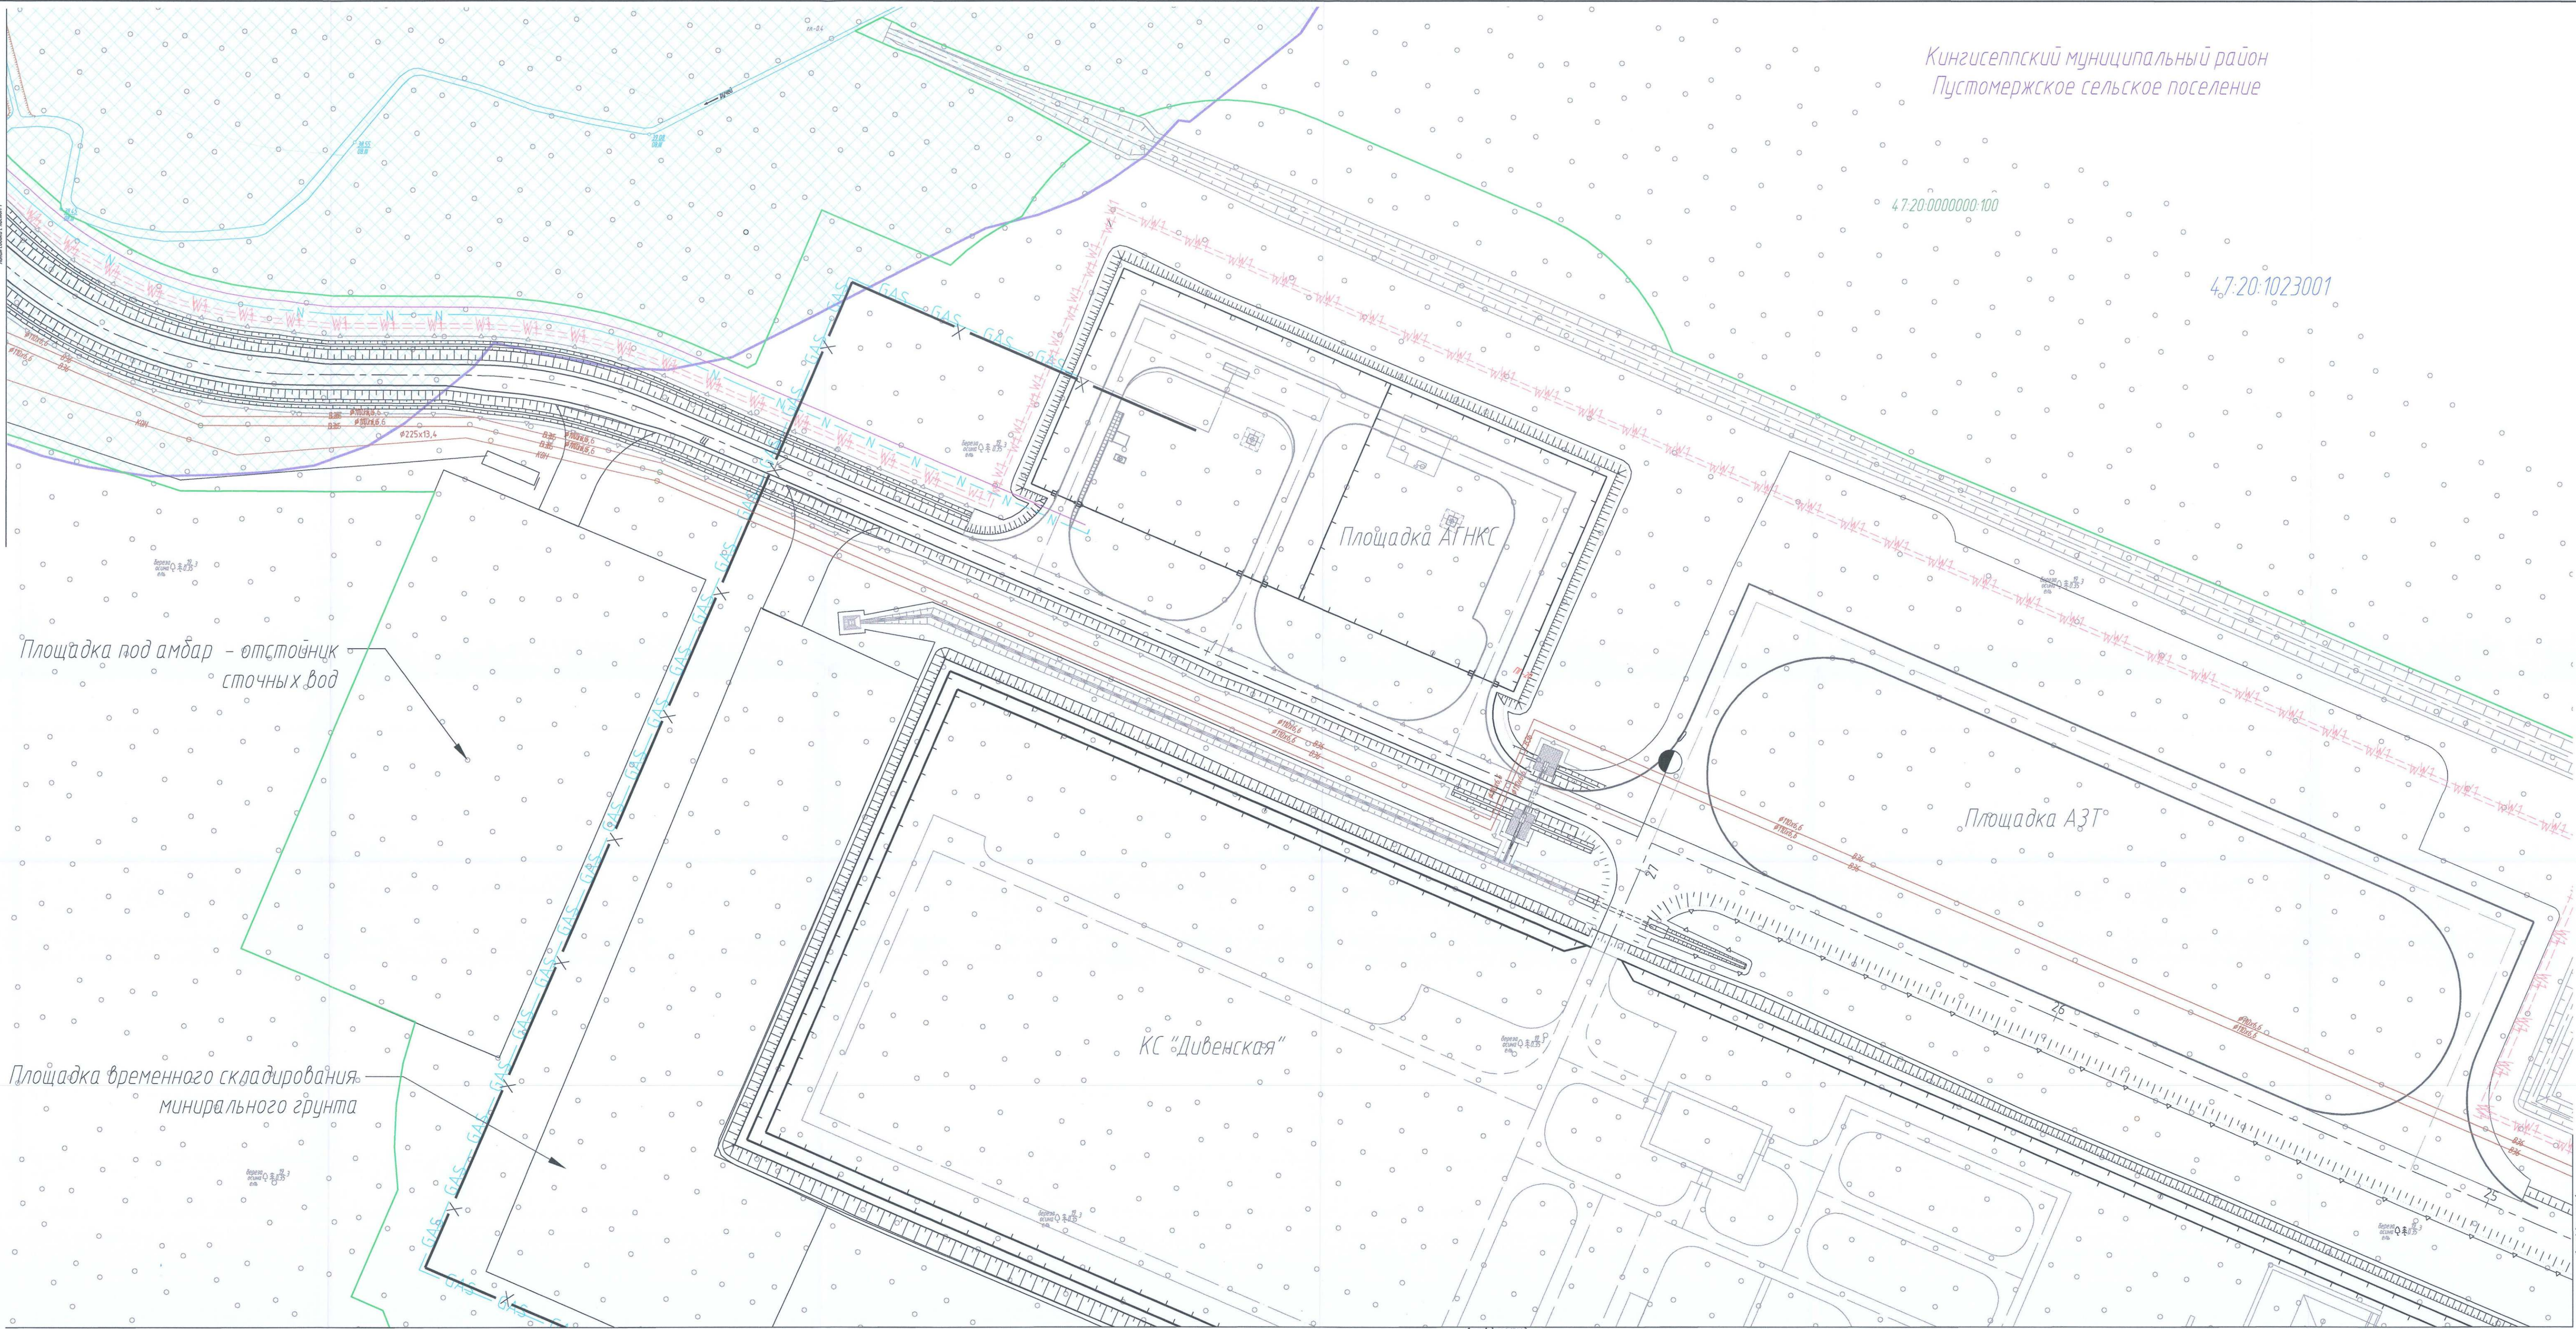


- Условные обозначения:
- ось проектируемого газопровода Ду 1400 1-я и 2-я нитки
 - GAS—GAS—GAS—GAS— ось проектируемого газопровода на АГНКС
 - ось проектируемой кабельной линии связи
 - ось проектируемой технологической перемычки
 - X — ось проектируемой электрохимзащиты
 - ось проектируемой подъездной автомобильной дороги
 - W1 — ось проектируемой ЛЭП
 - N — ось проектируемого кабеля КИП/А
 - ВЗК — ось проектируемого водопровода
 - кан — ось проектируемой канализации
 - граница зон планируемого размещения линейных объектов
 - 47.20.1023001 — границы и обозначение кадастрового квартала
 - 47.20.0000000.100 — границы и обозначение земельных участков в соответствии со сведениями ЕГРН
- Зоны с особыми условиями использования территорий
- Нормативные
- водоохранные зоны
 - прибрежные защитные полосы
 - придорожные полосы автомобильных дорог

ПРИМЕЧАНИЕ:
1. В границах подготовки проекта неведомая территории отсутствуют особо охраняемые природные территории;
2. В границах подготовки проекта неведомая территории отсутствуют объекты культурного наследия;
3. Границы территории, в отношении которой осуществляется подготовка проекта планировки территории, устанавливаются по внешним границам максимально удаленных от планируемого маршрута прохождения линейных объектов (трасс) зон с особыми условиями использования территорий, которые подлежат установлению в связи с размещением этих линейных объектов.

0010.001.001.П2.0003-П315.217.1					
Этап 22-Исследование изъятых земельных участков территории КС "Дубенская" с учетом сведений о границах территории, подлежащих изъятию для государственных нужд Ленинградской области, Кингисеппского района					
Изм.	Код	Лист	№ док.	Подп.	Дата
Разр.	Киселев	Тышин			
Гл. инж.	Тышин	Михайлов			
Нач. отд.	Тышин	Михайлов			
Инж.пр.	Тышин	Михайлов			
ГИП	Михайлов				
Материалы по обоснованию проекта неведомая			Статус	Лист	Листов
Чертеж по обоснованию проекта неведомая территории			П	2	9
Копировал			Газпром		
			формат_A2x4		

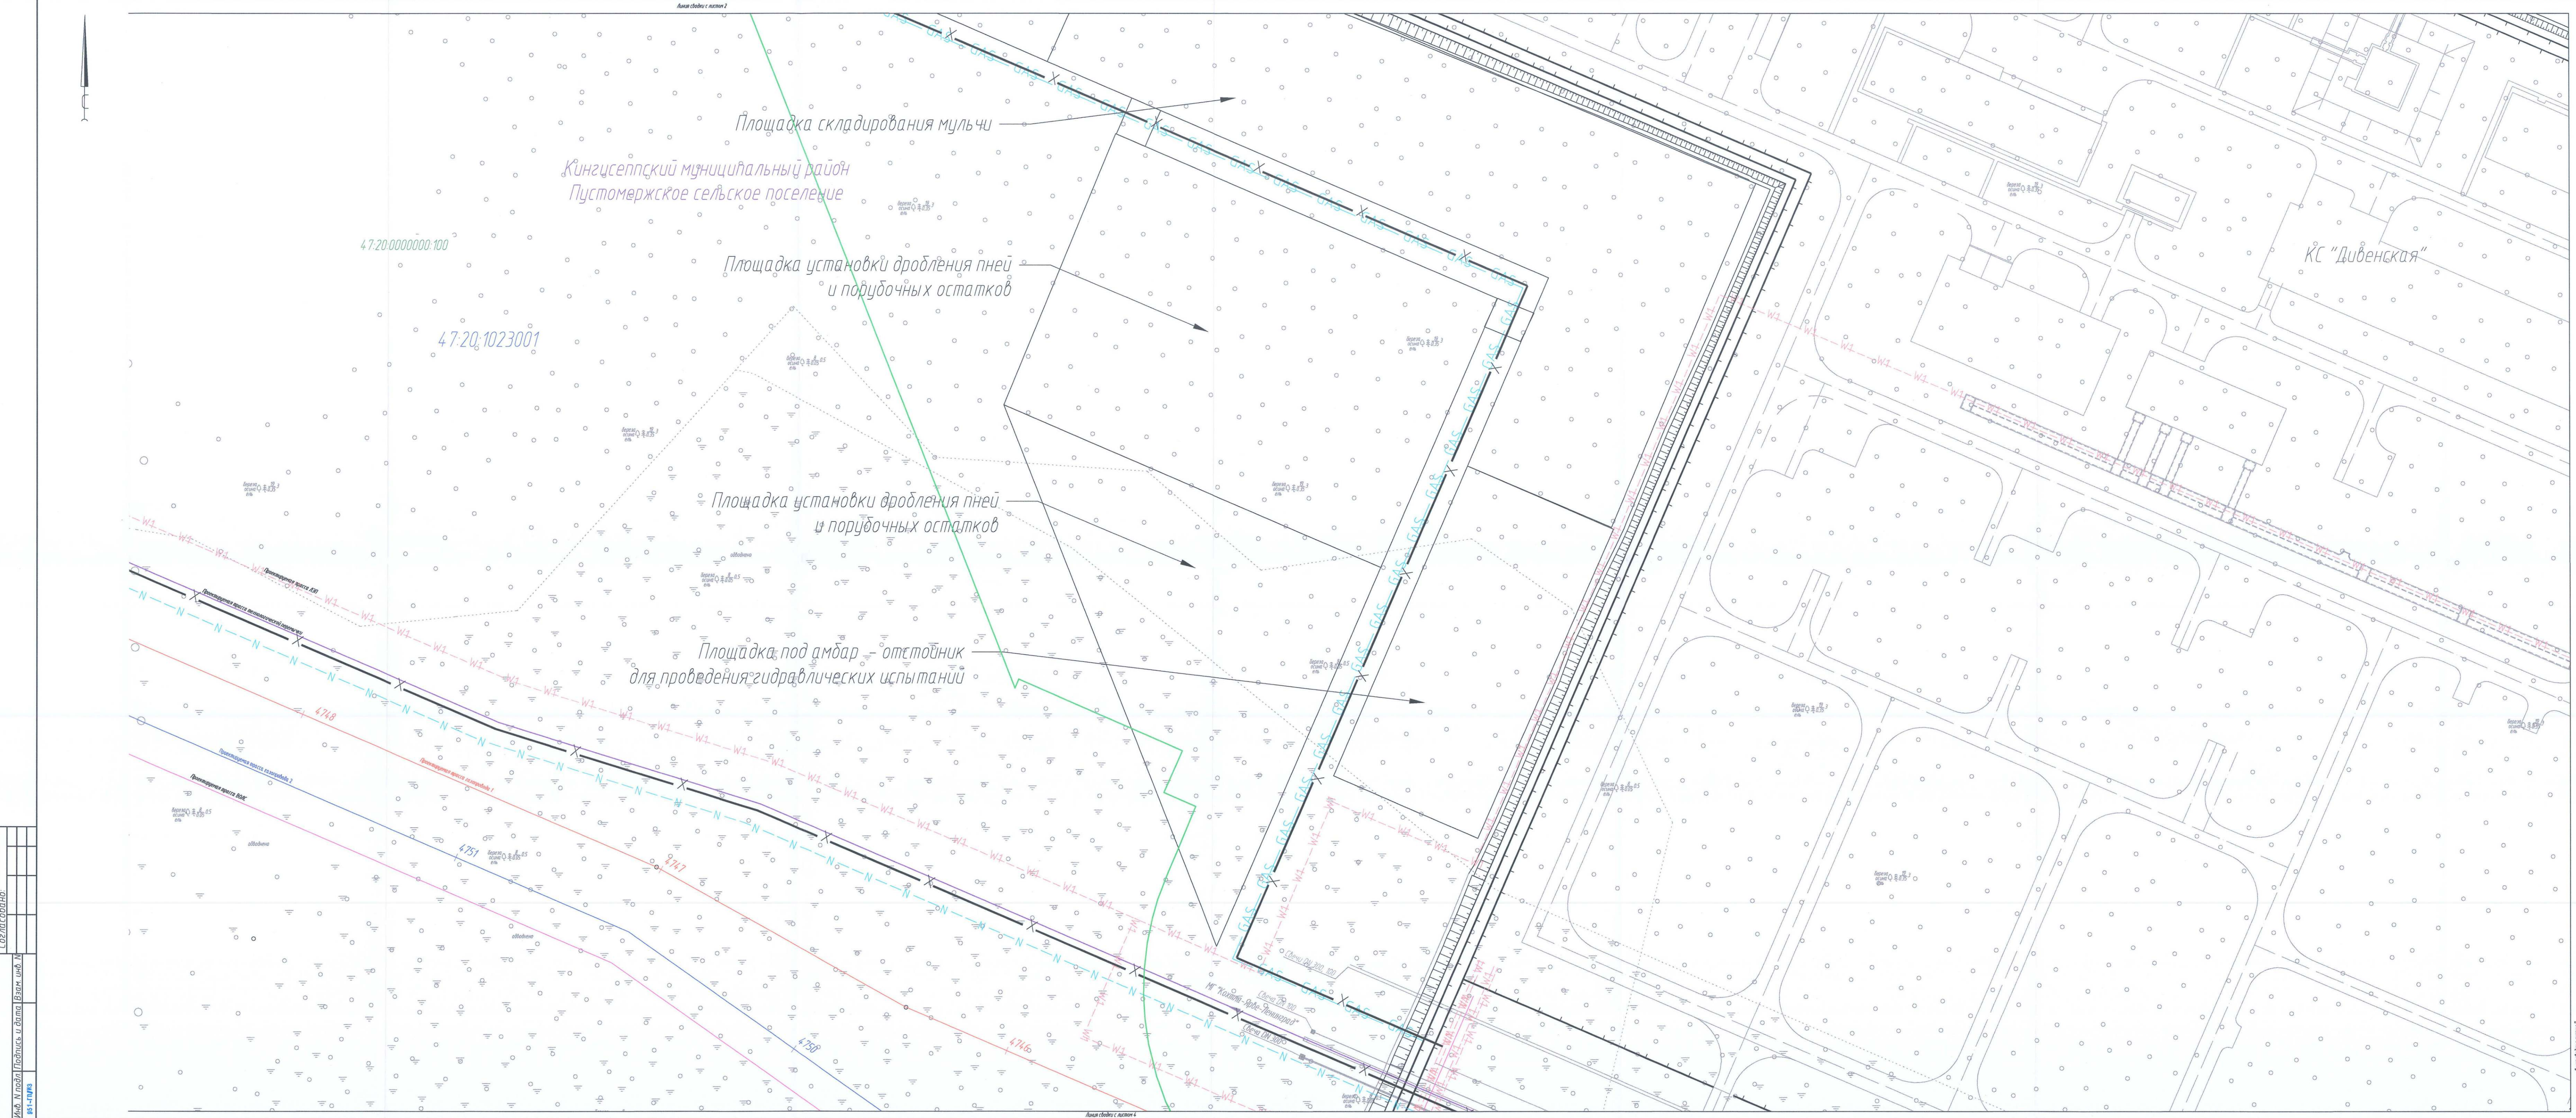

- Условные обозначения:
- ось проектируемого газопровода Ду 1400 1-я и 2-я нитки
 - GAS - GAS - GAS - GAS - ось проектируемого газопровода на АГНКС
 - ось проектируемой кабельной линии связи
 - ось проектируемой технологической перемычки
 - X - ось проектируемой электролинии
 - ось проектируемой подъездной автомобильной дороги
 - W1 - W1 - ось проектируемой ЛЭП
 - N - N - N - N - ось проектируемого кабеля КИП/А
 - ВЗВ - ось проектируемого водопровода
 - КВН - ось проектируемой канализации
 - граница зон планируемого размещения линейных объектов
 - 47:20:1023001 - границы и обозначение кадастрового квартала
 - 47:20:0000000:100 - границы и обозначение земельных участков в соответствии со сведениями ЕГРН

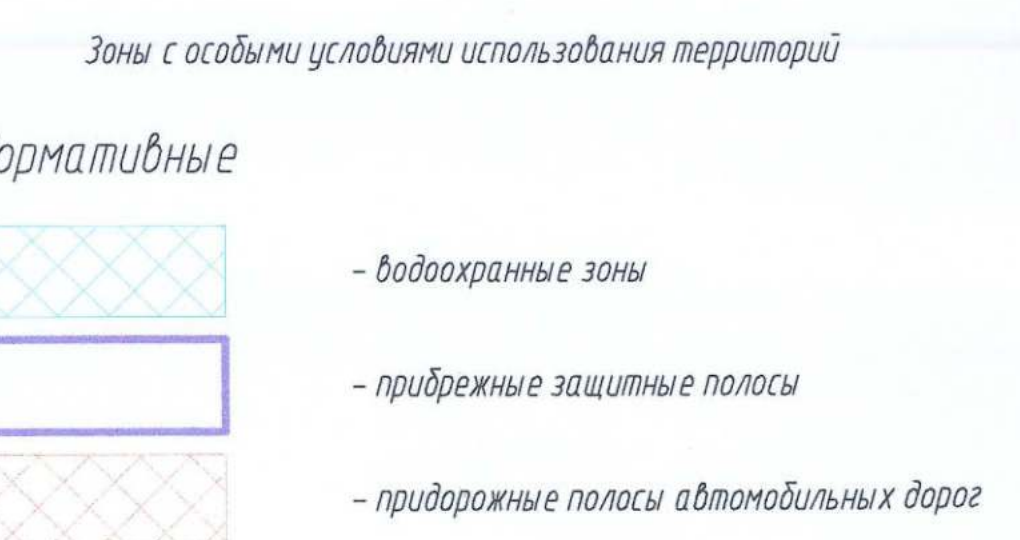

ПРИМЕЧАНИЕ:

- В границах подготовки проекта не выявлены территории, подлежащие особой охране в качестве природных территорий;
- В границах подготовки проекта не выявлены объекты культурного наследия;
- Границы территории, в отношении которой осуществляется подготовка проекта планировки территории, устанавливаются по внешним границам максимального удаленных от планируемого маршрута прохождения линейных объектов (трасс) зон с особыми условиями использования территорий, которые подлежат установлению в связи с размещением этих линейных объектов.

0010.001.001.П2.0003-П315.21.7.1					Этап 22 «Развитие газотранспортной системы ЕУТ Северо-Западного региона, участок Газовый - КС «Дубенская» КС «Дубенская» с сопутствующими сооружениями (Линейная часть, Кинешемский район)		
Изм.	Внес.	Лист	№ док.	Проб.	Дата	Статус	Лист
Разр.	Исслед.	Исслед.	Исслед.	Исслед.	Исслед.	Исслед.	Исслед.
Гос. эк.	Гос. эк.	Гос. эк.	Гос. эк.	Гос. эк.	Гос. эк.	Гос. эк.	Гос. эк.
Нач. эк.	Нач. эк.	Нач. эк.	Нач. эк.	Нач. эк.	Нач. эк.	Нач. эк.	Нач. эк.
Н.контр.	Н.контр.	Н.контр.	Н.контр.	Н.контр.	Н.контр.	Н.контр.	Н.контр.
ГП	ГП	ГП	ГП	ГП	ГП	ГП	ГП
Чертеж по обоснованию проекта неканализации территории						Лист	Лист
М 1:500						3	9
Копировал						Формат А2/4	



- Условные обозначения:
- ось проектируемого газопровода Ду 1400 1-я и 2-я нитки
 - GAS — GAS — GAS — GAS — ось проектируемого газопровода на АГНКС
 - ось проектируемой кабельной линии связи
 - ось проектируемой технологической перемычки
 - X — ось проектируемой электрохимзащиты
 - ось проектируемой подземной автомобильной дороги
 - W1 — W1 — ось проектируемой ЛЭП
 - N — N — N — N — ось проектируемого кабеля КИПЦА
 - ВЗК — ось проектируемого водопровода
 - Кан — ось проектируемой канализации
 - граница зон планируемого размещения линейных объектов
 - 47:20:1023001 — границы и обозначение кадастрового квартала
 - 47:20:0000000.100 — границы и обозначение земельных участков в соответствии со сведениями ЕГРН
- Зоны с особыми условиями использования территорий
- Нормативные
- водоохранные зоны
 - прибрежные защитные полосы
 - придорожные полосы автомобильных дорог

ПРИМЕЧАНИЕ:

1. В границах подготовки проекта межевания территории отсутствуют особо охраняемые природные территории;

2. В границах подготовки проекта межевания территории отсутствуют объекты культурного наследия;

3. Границы территории, в отношении которой осуществляется подготовка проекта планировки территории, устанавливаются по внешним границам максимально удаленных от планируемого маршрута прохождения линейных объектов (трасс) зон с особыми условиями использования территорий, которые подлежат установлению в связи с размещением этих линейных объектов.

0010.001.001.П2.0003-П315.21.7.1									
Этап 22 «Развитие газотранспортных мощностей ЕСТ Северо-Западного региона, участок (раздел) - КС Славянская КС Дивенская с сопутствующими сооружениями (Ленинградская область, Кингисеппский район)									
Изм.	Вкл. уч.	Лист	М.В.В.	Р.В.В.	Дата	Материал по обоснованию проекта межевания			
Результат	Киселева	Ткачев	Михайлов	Ткачев	Ткачев	Специаль	Лист	Листов	
Ген. спец.	Ткачев	Михайлов	Ткачев	Ткачев	Ткачев	П	4	9	
Наименов	Ткачев	Михайлов	Ткачев	Ткачев	Ткачев	Чертеж по обоснованию проекта межевания территории М 1:500			
Исполнитель	Ткачев	Михайлов	Ткачев	Ткачев	Ткачев	Газпром			
Ген. пр.	Михайлов	Ткачев	Ткачев	Ткачев	Ткачев	Капитул			

Лист	М.В.В.	Р.В.В.	Дата	Вкл. уч.	Лист	М.В.В.	Р.В.В.	Дата	Вкл. уч.
Лист	М.В.В.	Р.В.В.	Дата	Вкл. уч.	Лист	М.В.В.	Р.В.В.	Дата	Вкл. уч.
Смежный этап 21 «Развитие газотранспортных мощностей ЕСТ Северо-Западного региона, участок Грязовец - КС Славянская» Ленинградская область Кингисеппский район 1-я и 2-я нитки, включая перемычку для подключения МГ Котло - Ярве - Ленинград


47:20:0000000.100

47:20:1023001



Согласовано

Изм.	№	Дата	Подпись	Имя
1	1	10.05.2024	М.И. Сидорова	М.И. Сидорова

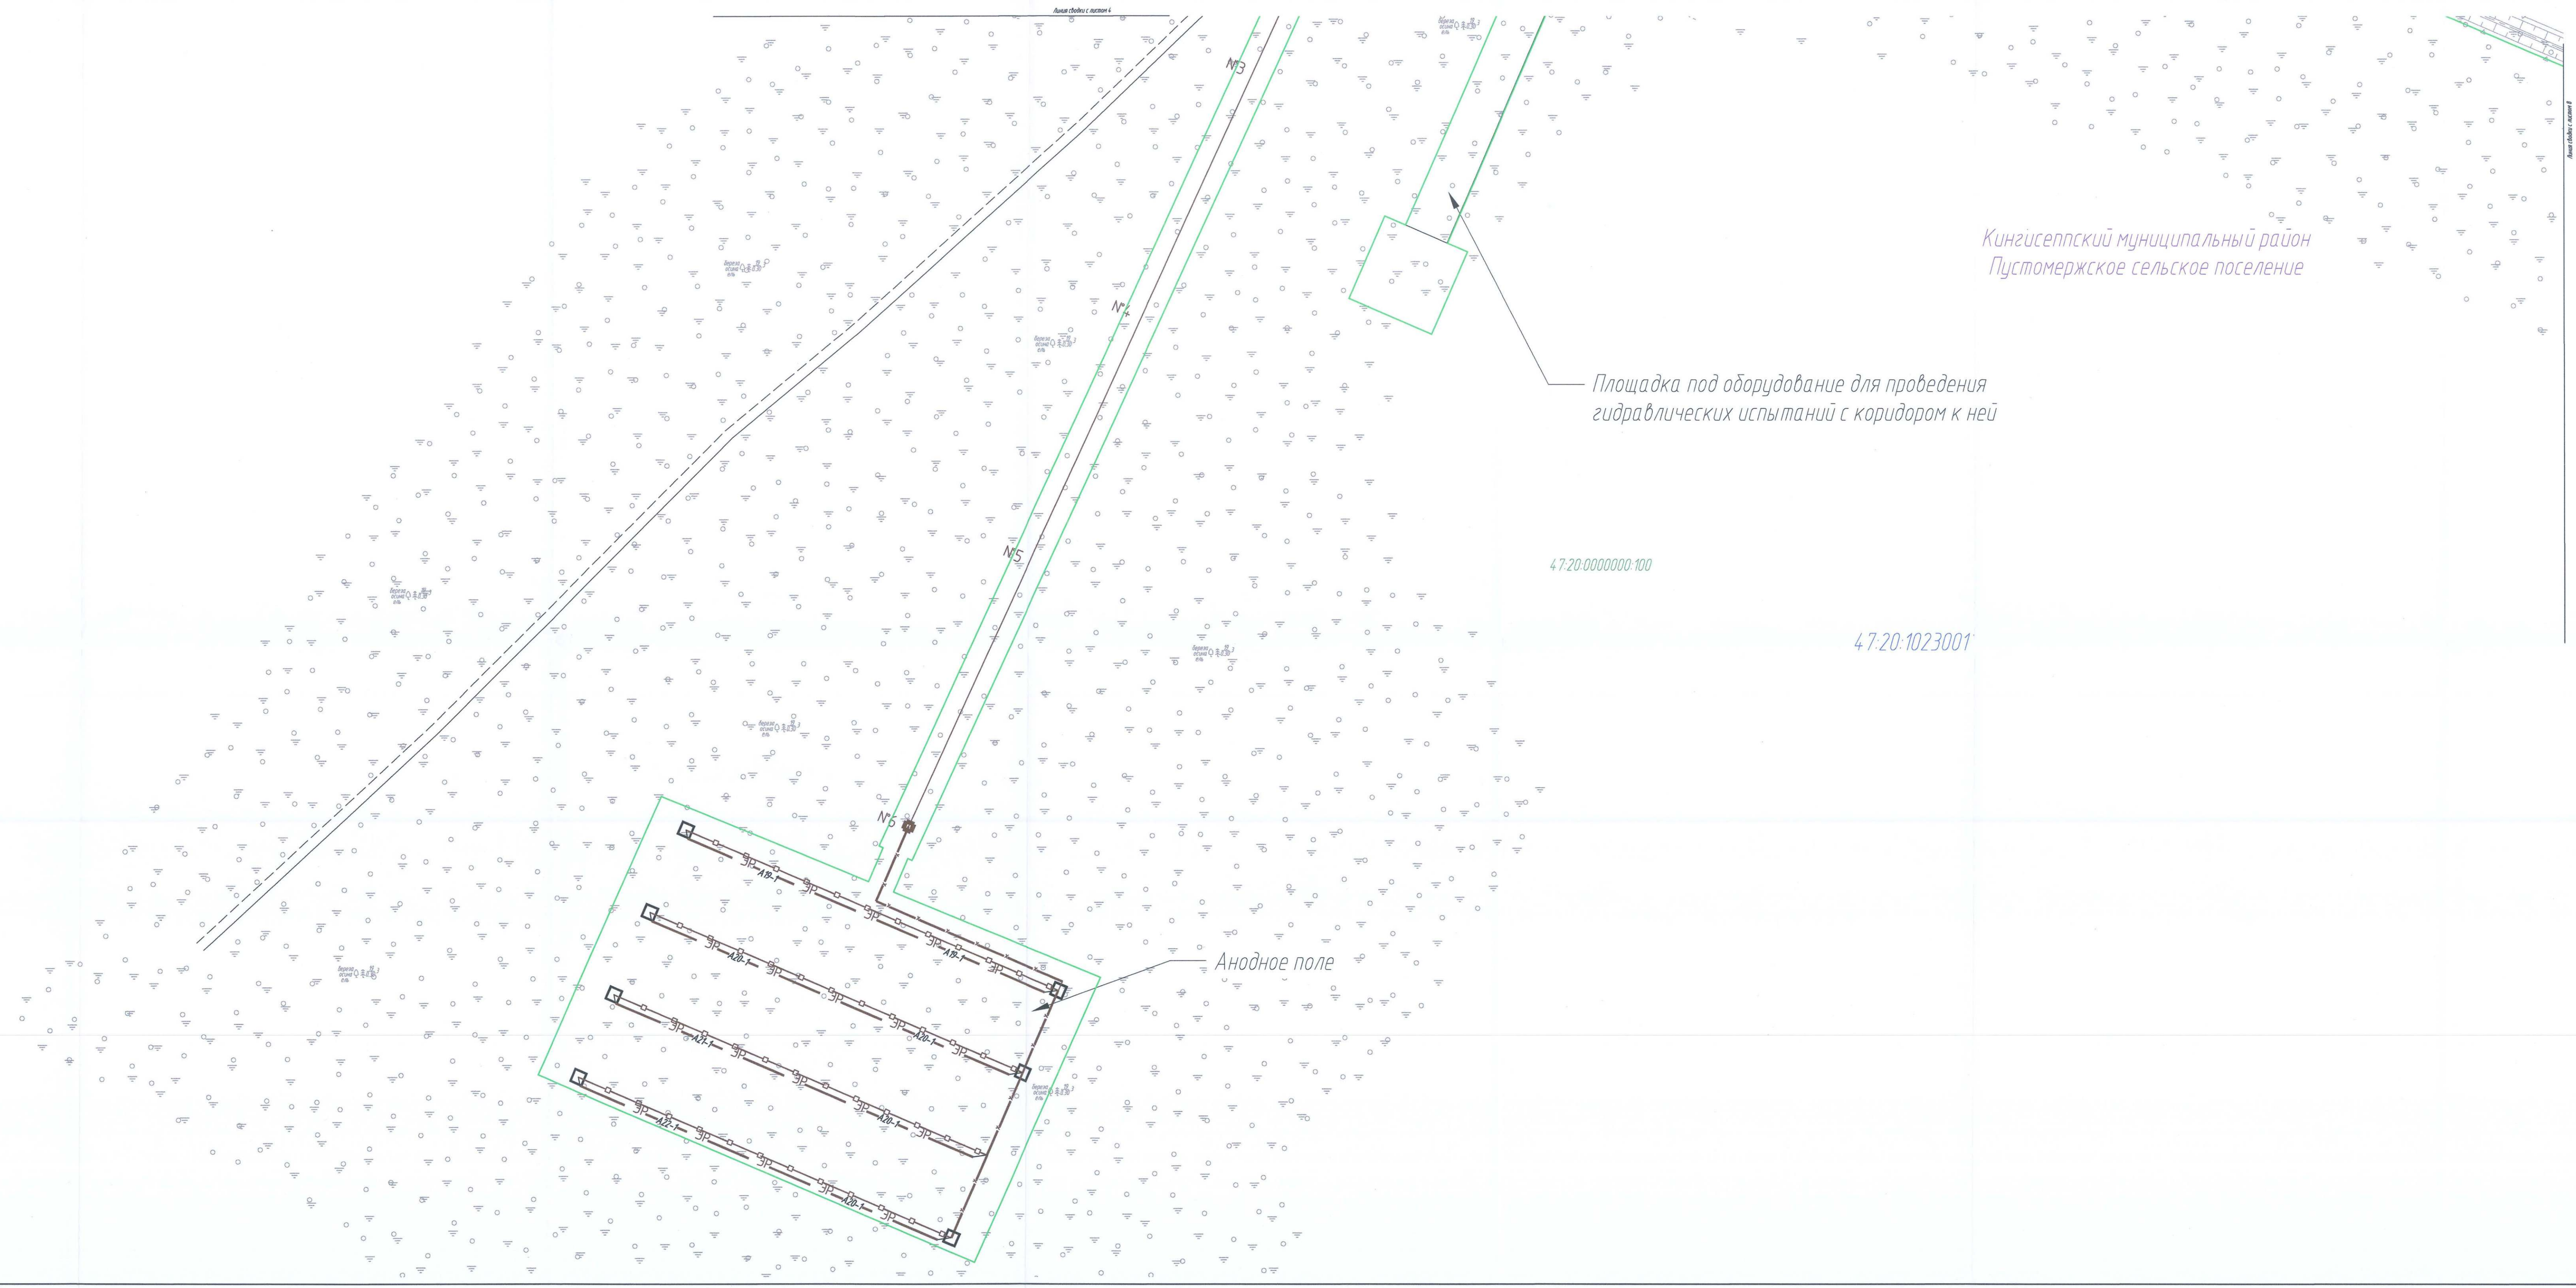

Кингисеппский муниципальный район
Пустомержское сельское поселение

Площадка под оборудование для проведения
гидравлических испытаний с коридором к ней

47:20:0000000:100

47:20:1023001

Анодное поле

Условные обозначения:

- ось проектируемого газопровода Ду 1400 1-я и 2-я нитки
- GAS — GAS — GAS — GAS - ось проектируемого газопровода на АГНКС
- ось проектируемой кабельной линии связи
- ось проектируемой технологической перемычки
- X - ось проектируемой электрохимической защиты
- ось проектируемой подъездной автомобильной дороги
- W4 - W1 - ось проектируемой ЛЭП
- ось проектируемого кабеля КИП/ИА
- ось проектируемого водопровода
- кан - ось проектируемой канализации
- граница зон планируемого размещения линейных объектов
- 47:20:1023001 - границы и обозначение кадастрового квартала
- 47:20:0000000:100 - границы и обозначение земельных участков в соответствии со сведениями ЕГРН

Зоны с особыми условиями использования территорий

Нормативные

- водоохранные зоны
- прибрежные защитные полосы
- придорожные полосы автомобильных дорог

ПРИМЕЧАНИЕ:

- В границах подготовки проекта нежелезные территории отсутствуют особо охраняемые природные территории;
- В границах подготовки проекта нежелезные территории отсутствуют объекты культурного наследия;
- Границы территории, в отношении которой осуществляется подготовка проекта планировки территории, устанавливаются по внешним границам максимально удаленных от планируемого маршрута прохода линейных объектов (трасс) зон с особыми условиями использования территорий, которые подлежат установлению в связи с размещением этих линейных объектов.

0010.001.001.П2.0003-П315.21.7.1									
Этап 22-Развитие газотранспортной мощности ЕЭС Северо-Западного региона, участок Газовая - КС Сиданская КС Дубинская с сопутствующими сооружениями (Ленинградская область, Кингисеппский район)									
Изм.	№	Внес.	Лист	№	Док.	Проект	Дата	Страница	Лист
Разработ.	Косенев							П	5
Глав. инж.	Тихон							С	9
Нач. отд.	Михайлов								
Инженер	Тихон								
ГИП	Михайлов								
Чертеж по обоснованию проекта нежелезных территорий								Газпром проектирование	
М 1:500								Копировал	

1	2	6
3	7	9
4	8	
5		

Условные обозначения:

- оси проектируемого газопровода Ду 1400 1-я и 2-я нитки
- GAS — GAS — GAS — GAS - оси проектируемого газопровода на АГНКС
- ось проектируемой кабельной линии связи
- оси проектируемой технологической перемены
- X - ось проектируемой электрохимзащиты
- ось проектируемой подъездной автомобильной дороги
- W4 - W1 - ось проектируемой ЛЭП
- ось проектируемого кабеля КИП/А
- ось проектируемого водопровода
- кан - ось проектируемой канализации
- границы зон планируемого размещения линейных объектов
- 47:20:1023001 - границы и обозначение кадастрового квартала
- 47:20:0000000:100 - границы и обозначение земельных участков в соответствии со сведениями ЕГРН

Зоны с особыми условиями использования территорий

Нормативные

- водоохранные зоны
- прибрежные защитные полосы
- придорожные полосы автомобильных дорог



ПРИМЕЧАНИЕ:


- В границах подготовки проекта межевания территории отсутствуют особо охраняемые природные территории;
- В границах подготовки проекта межевания территории отсутствуют объекты культурного наследия;
- Границы территории, в отношении которой осуществляется подготовка проекта планировки территории, устанавливаются по внешним границам максимально удаленных от планируемого маршрута прохождения линейных объектов (трасс) зон с особыми условиями использования территорий, которые подлежат установлению в связи с размещением этих линейных объектов.

0010.001.001.П2.0003-П315.21.7.1					
Этап 22 «Развитие газопроводной сети газопроводов «Север-Западный регион», участок Границы - КС Сельская» КС Сельская с сопутствующими сооружениями (Полтавская область, Кингисеппский район)					
Изм.	Кол. р.	Лист	И. дик.	Проб.	Дата
Разр.	Киселев				
Гл. инж.	Тихон				
Нач. отд.	Морозов				
Н. контр.	Тихон				
ГИП	Михайлов				
Материалы по обоснованию проекта межевания			Этадия	Лист	Листов
Чертеж по обоснованию проекта межевания территории			П	6	9
Копировал			Формат_A2x4		

Лист 11 из 11
Полтавская область
Кингисеппский район
Сельская
КС Сельская
КС Сельская с сопутствующими сооружениями
Полтавская область, Кингисеппский район

Схема расположения листов

1	2	6	
3	7		9
4	8		
5			

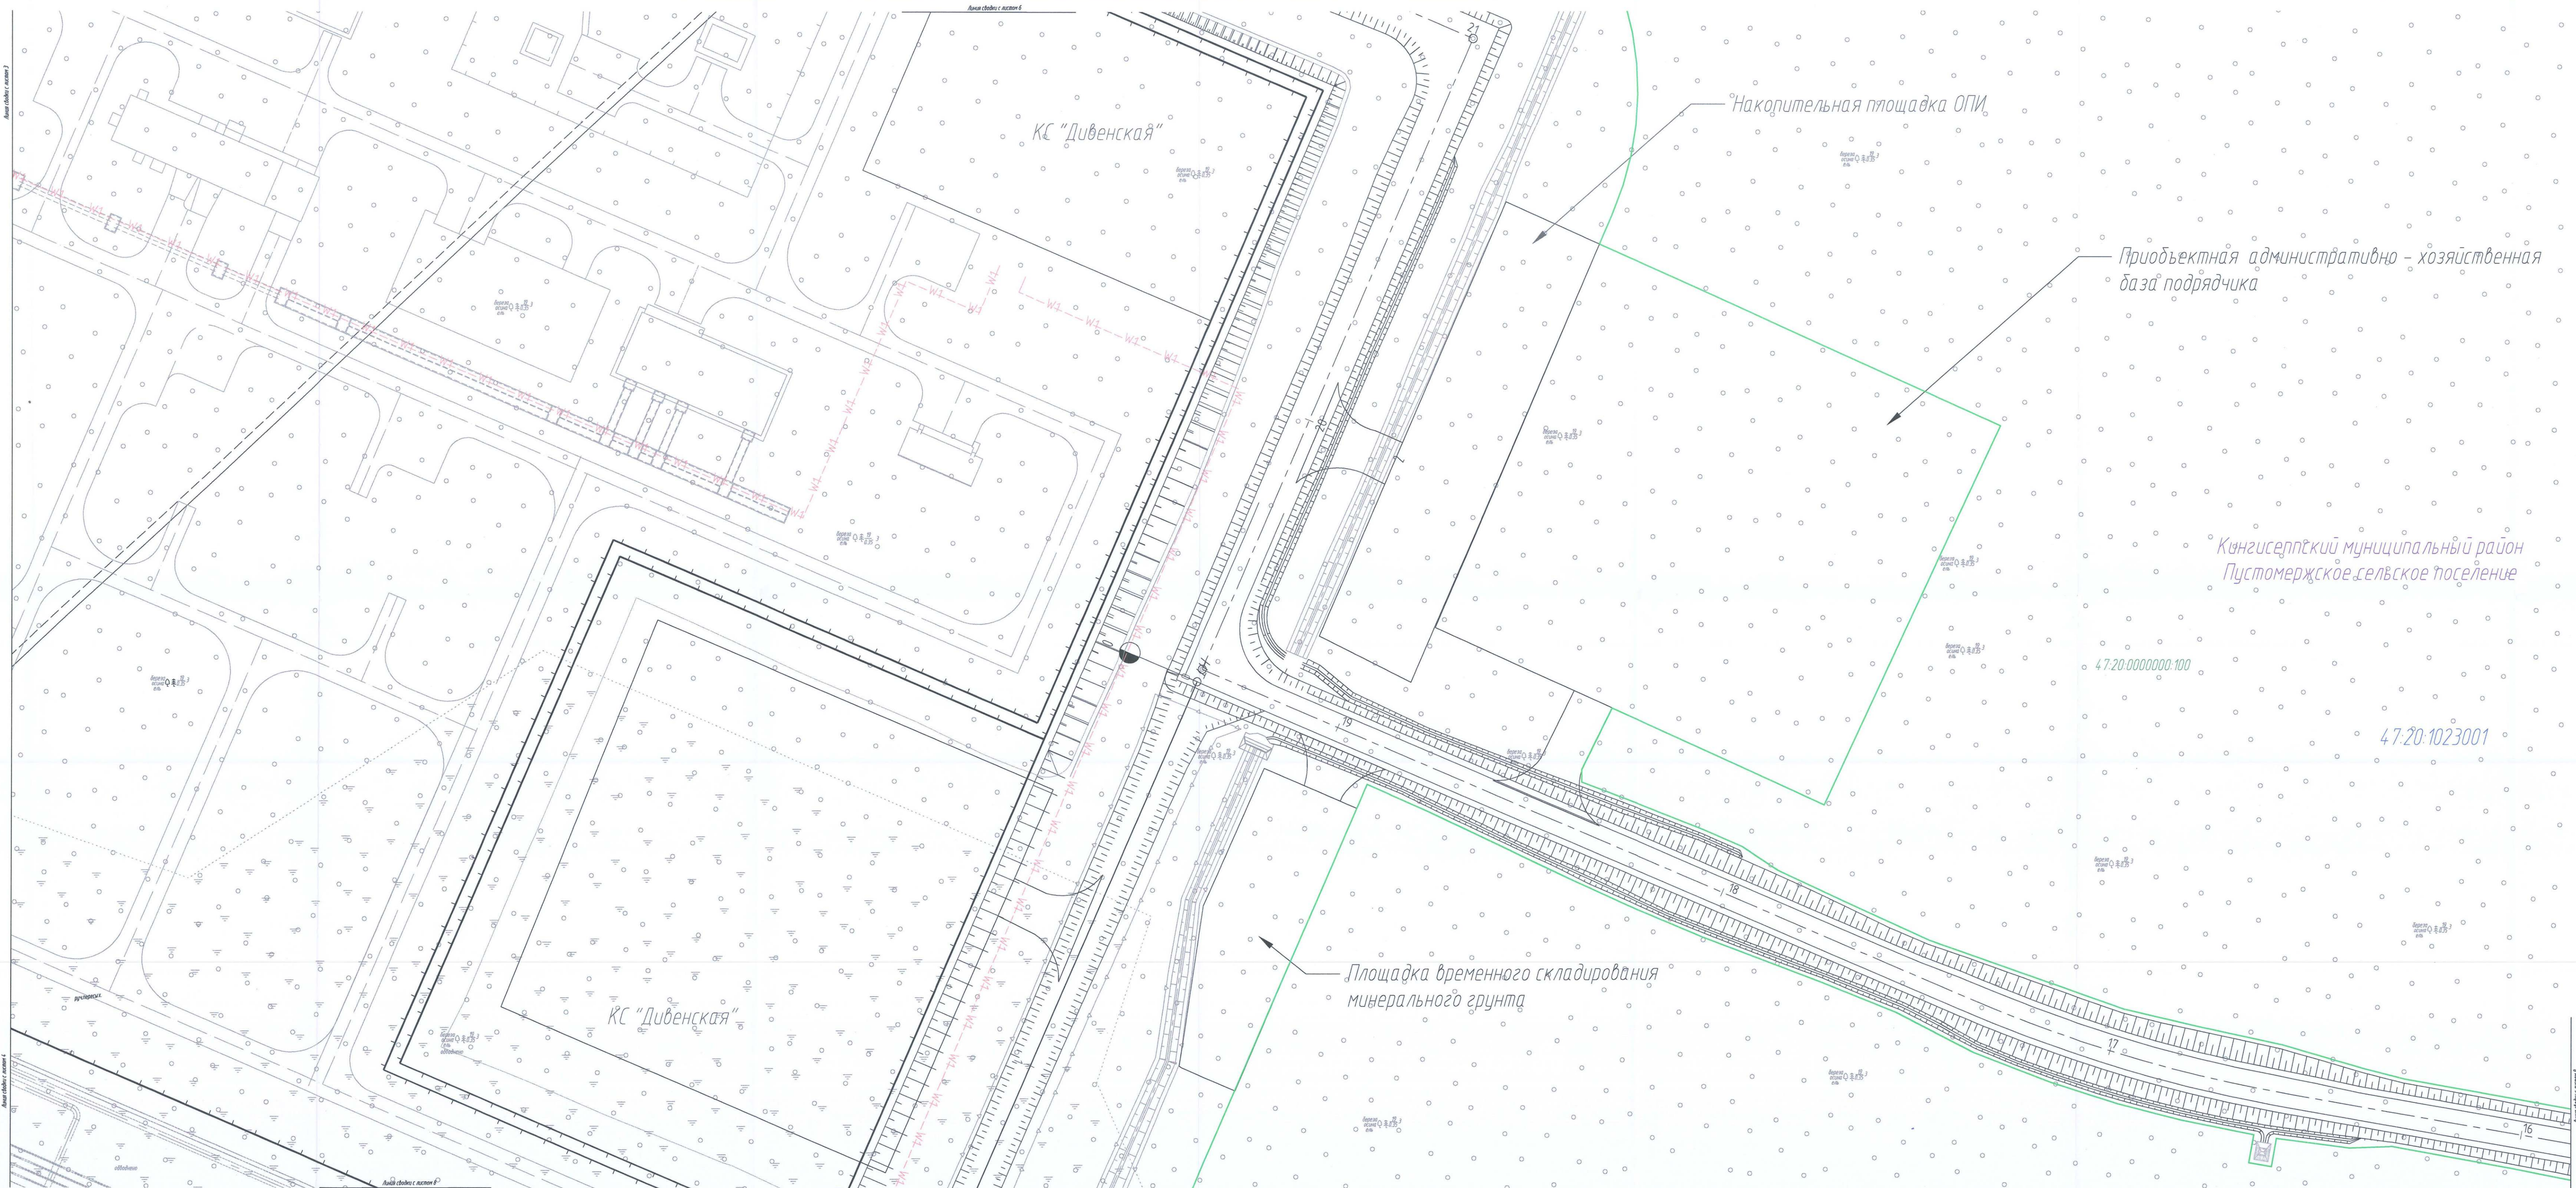

- Условные обозначения:
- ось проектируемого газопровода Ду 1400 1-я и 2-я нитки
 - GAS — GAS — GAS — GAS — ось проектируемого газопровода на АГНКС
 - ось проектируемой кабельной линии связи
 - ось проектируемой технологической перемычки
 - X — ось проектируемой электрозащиты
 - ось проектируемой подъездной автомобильной дороги
 - W4 — W4 — ось проектируемой ЛЭП
 - — ось проектируемого кабеля КИП/А
 - ВЗВ — ось проектируемого водопровода
 - кан — ось проектируемой канализации
 - граница зон планируемого размещения линейных объектов
 - 47:20:1023001 — границы и обозначение кадастрового квартала
 - 47:20:0000000:100 — границы и обозначение земельных участков в соответствии со сведениями ЕГРН
- Зоны с особыми условиями использования территорий
- Нормативные
- водоохранные зоны
 - прибрежные защитные полосы
 - придорожные полосы автомобильных дорог

ПРИМЕЧАНИЕ:

- В границах подготовки проекта межевания территории отсутствуют особо охраняемые природные территории;
- В границах подготовки проекта межевания территории отсутствуют объекты культурного наследия;
- Границы территории, в отношении которой осуществляется подготовка проекта планировки территории, устанавливаются по внешним границам максимально удаленных от планируемого маршрута прохождения линейных объектов (трасс) зон с особыми условиями использования территорий, которые подлежат установлению в связи с размещением этих линейных объектов.

Изм.		Кас. и	Лист	И.В.К.	Дата
Разраб.	Киселев				
Гл. спец.	Тышин				
Нач. отд.	Маркелов				
Инж.пр.	Тышин				
ГИП	Михайлов				

0010.001.001.П2.0003-П315.21.7.1

Этап 22 "Чтение газопроводных и магистралей ЕГН" (сбор-задание, проект, участок Г/разрешения - КС "Дивенская" КС "Дивенская" с сопутствующими сооружениями (Венгеровский район, Кингисеппский район))

Материалы по обоснованию проекта межевания	Статус	Лист	Листов
Чертёж по обоснованию проекта межевания территории	П	7	9

Копировал

Формат: A3x4

Схема расположения листов

1	2	6	
3	7		
4	8	9	
5			

Условные обозначения:

- оси проектируемого газопровода Ду 1400 1-я и 2-я нитки
- оси проектируемого газопровода на АГНКС
- ось проектируемой кабельной линии связи
- ось проектируемой технологической перемычки
- ось проектируемой электрохимзащиты
- ось проектируемой подъездной автомобильной дороги
- ось проектируемой ЛЭП
- ось проектируемого кабеля КИПиА
- ось проектируемого водопровода
- ось проектируемой канализации
- границы зон планируемого размещения линейных объектов
- границы и обозначение кадастрового квартала
- границы и обозначение земельных участков в соответствии со сведениями ЕГРН

Зоны с особыми условиями использования территорий


Нормативные

- водоохранные зоны
- прибрежные защитные полосы
- придорожные полосы автомобильных дорог

ПРИМЕЧАНИЕ:

- В границах подготовки проекта межевания территории отсутствуют особо охраняемые природные территории;
- В границах подготовки проекта межевания территории отсутствуют объекты культурного наследия;
- Границы территории, в отношении которой осуществляется подготовка проекта планировки территории, устанавливаются по внешним границам максимально удаленных от планируемого маршрута прохождения линейных объектов (трасс) зон с особыми условиями использования территорий, которые подлежат установлению в связи с размещением этих линейных объектов.

0010.001.001.П2.0003-П315.21.7.1					
Этап 22 «Развитие газотранспортных мощностей ЕСГ Северо-Западного региона, участок Грязовец - КС Славянская» КС Дубенская с сопутствующими сооружениями (Ленинградская область, Кингисеппский район)					
Изм.	Кол.уч.	Лист	№ док.	Подп.	Дата
Разраб.	Киселев	Тышин	1	1	1
Гл.инж.	Тышин	Тышин	1	1	1
Инж.пр.	Михайлов	Тышин	1	1	1
Инж.пр.	Тышин	Тышин	1	1	1
Инж.пр.	Михайлов	Тышин	1	1	1
Материалы по обоснованию проекта межевания			Стандия	Лист	Листов
Чертёк по обоснованию проекта межевания территории М 1:500			П	8	9
Газпром			Газпром		
Копировал			Формат_A2x3		

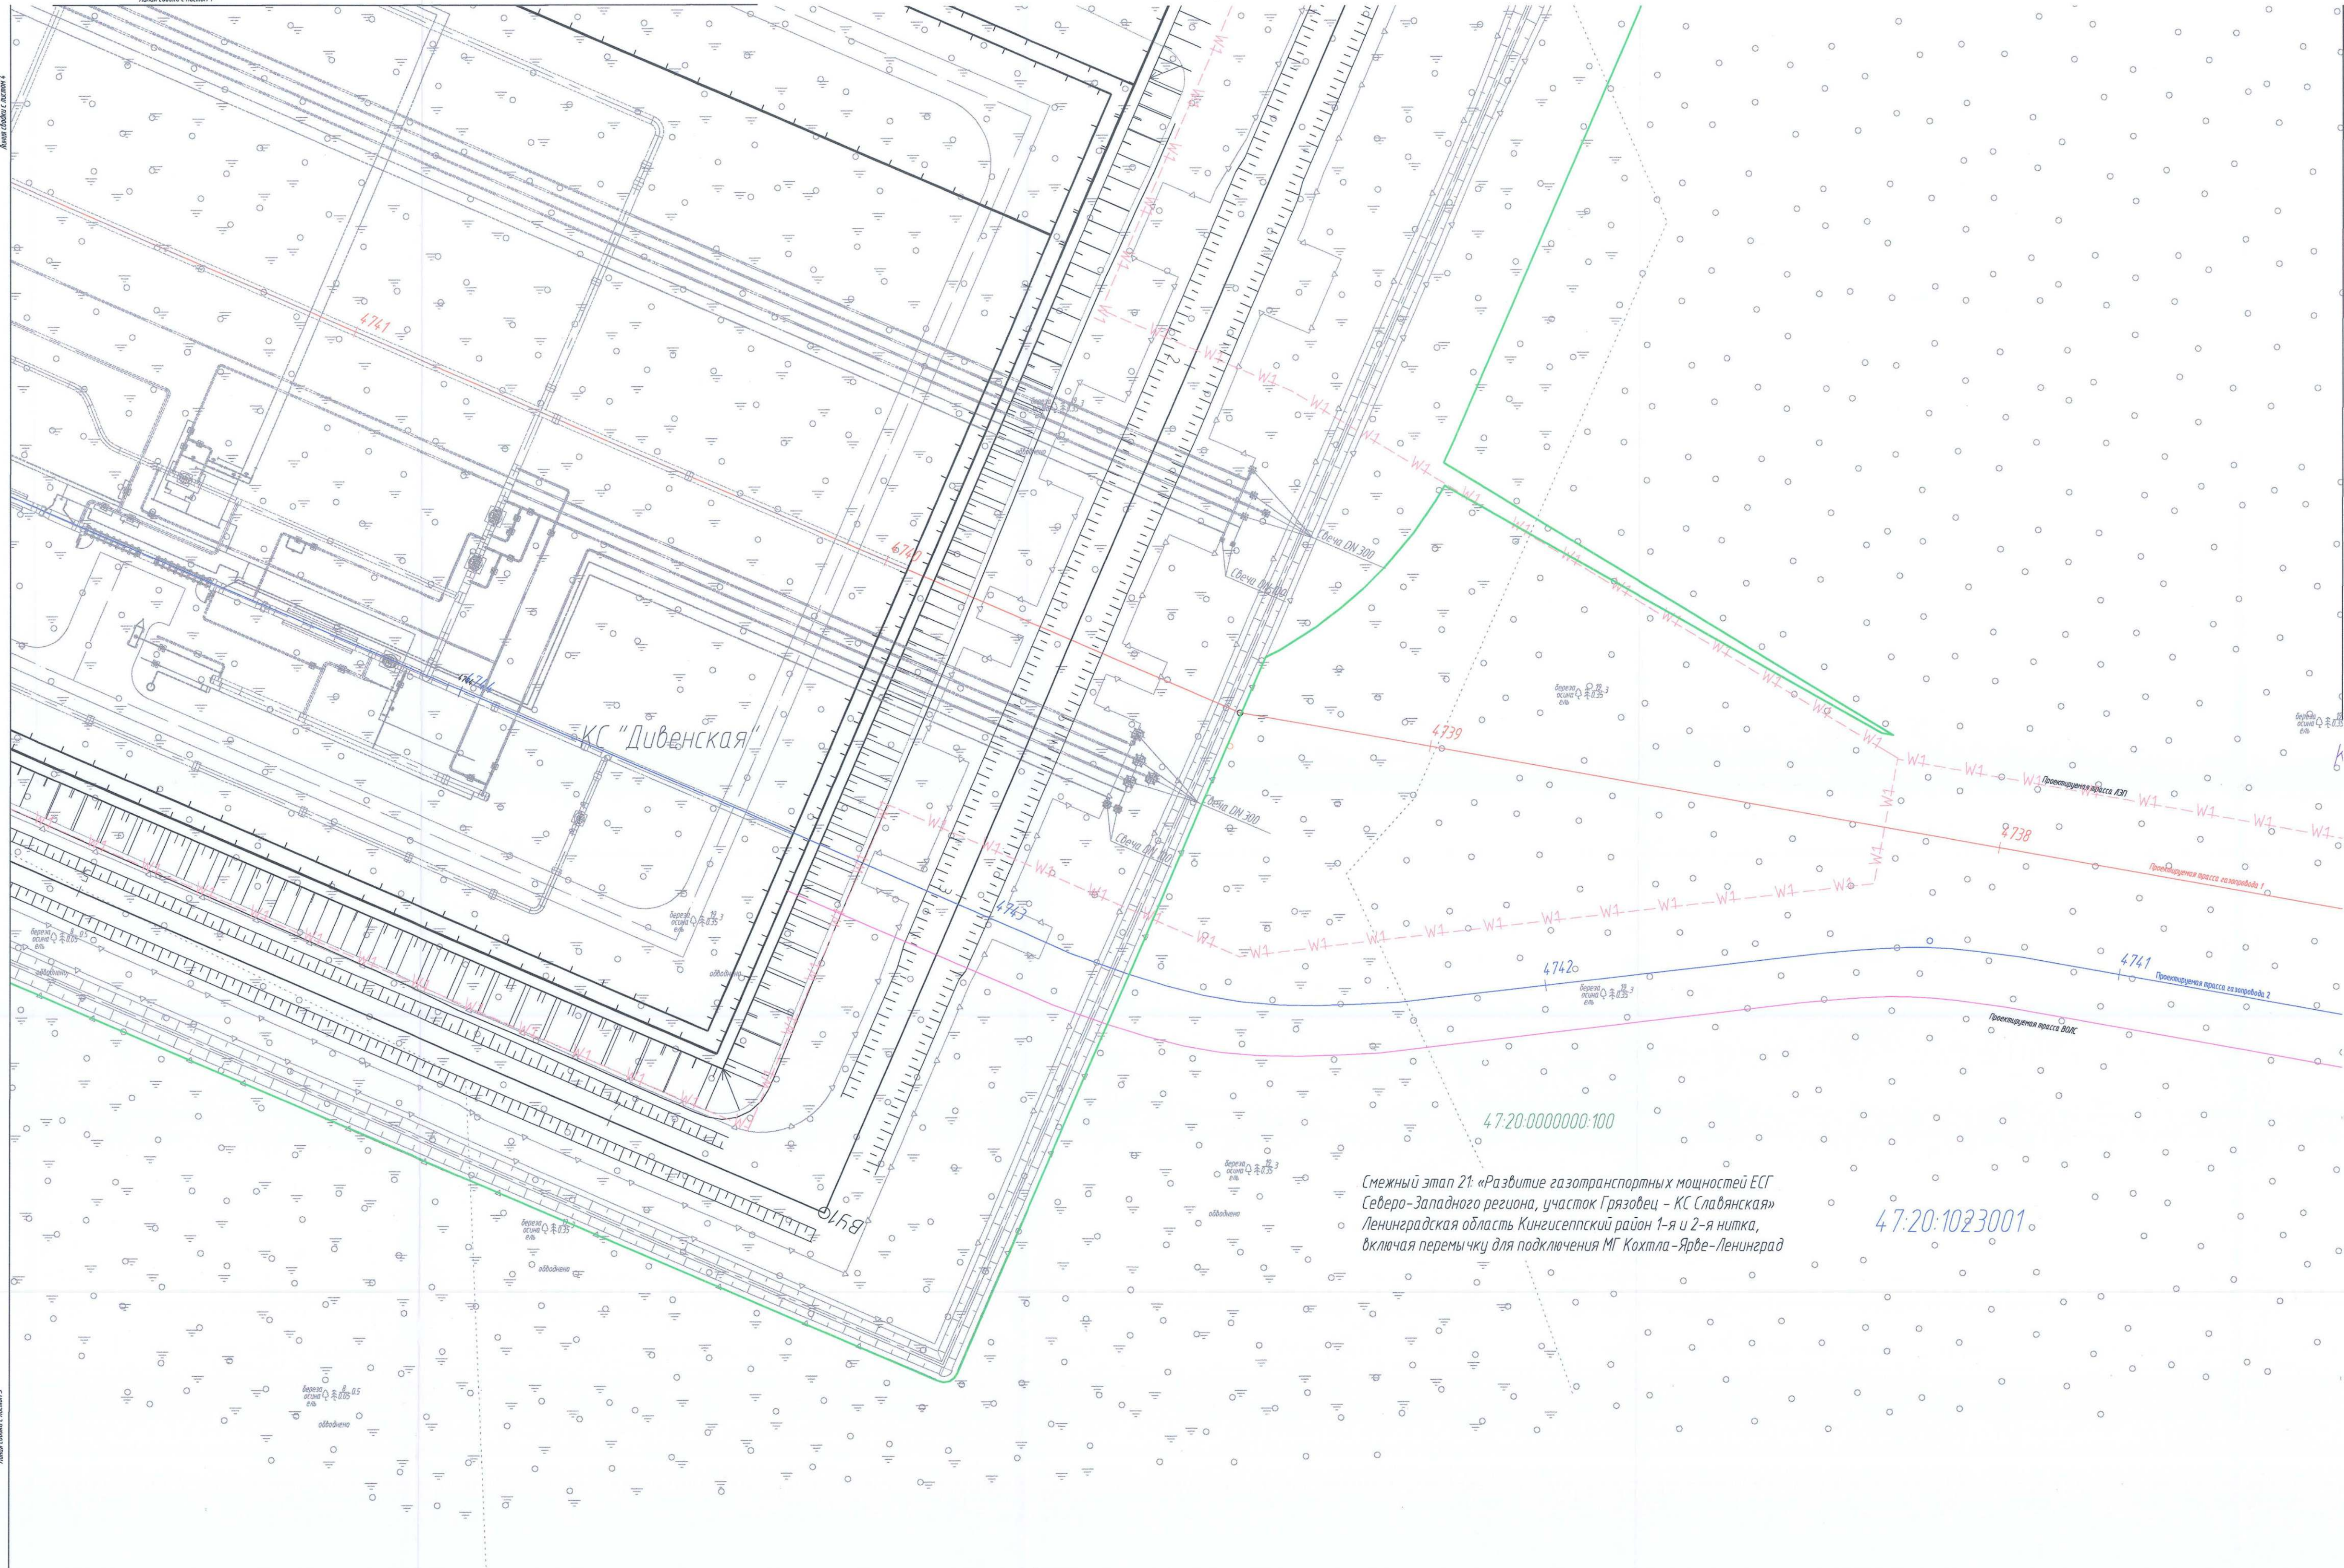

Смежный этап 21: «Развитие газотранспортных мощностей ЕСГ Северо-Западного региона, участок Грязовец - КС Славянская» Ленинградская область Кингисеппский район 1-я и 2-я нитки, включая перемычку для подключения МГ Кохтла-Ярве-Ленинград

47:20:1023001

Согласовано:	
Инф. М.П.Подпись и дата (Взам. инд. М.)	
05-11-2023	

Условные обозначения:

- ось проектируемого газопровода Ду 1400 1-я и 2-я нитки
- GAS— GAS— GAS— GAS— — ось проектируемого газопровода на АГНКС
- ось проектируемой кабельной линии связи
- ось проектируемой технологической перемычки
- X — ось проектируемой электрозащиты
- — ось проектируемой подъездной автомобильной дороги
- W1 — W1 — ось проектируемой ЛЭП
- N — N — N — N — N — ось проектируемого кабеля КИП/И
- ВЗ — ось проектируемого водопровода
- кан — ось проектируемой канализации
- граница зон планируемого размещения линейных объектов
- 47:20:1023001 — границы и обозначение кадастрового квартала
- 47:20:0000000:100 — границы и обозначение земельных участков в соответствии со сведениями ЕГРН

Зоны с особыми условиями использования территорий

Нормативные

- водоохранные зоны
- прибрежные защитные полосы
- придорожные полосы автомобильных дорог

Вертолетная площадка


Кингисеппский муниципальный район
Пустомержское сельское поселение

Схема расположения листов

1	2	6
3	7	
4	8	9
5		

ПРИМЕЧАНИЕ:
1. В границах подготовки проекта нежелезные территории отсутствуют особо охраняемые природные территории;
2. В границах подготовки проекта нежелезные территории отсутствуют объекты культурного наследия;
3. Границы территории, в отношении которой осуществляется подготовка проекта планировки территории, устанавливаются по внешним границам максимально удаленных от планируемого маршрута прохождения линейных объектов (трасс) зон с особыми условиями использования территорий, которые подлежат установлению в связи с размещением этих линейных объектов.

0010.001001.П2.0003-П315.21.7.1									
Этап 22 «Развитие из застроенности и мощностей ЕЭС Северо-Западного региона, участок Гребенки - КС Славянка КС Дубовская с сопутствующими сооружениями (Ивангородский район, Кингисеппский район)»									
Изм.	Вкл. в проект	Лист	№ док.	Подп.	Дата	Материалы по обоснованию проекта нежелезные			
Разраб.	Косинев	11	9	9					
Гл. инж.	Тихонов	11	9	9					
Нач. отд.	Марченко	11	9	9					
Инж. комп.	Тихонов	11	9	9					
ГИП	Рыжиков	11	9	9					

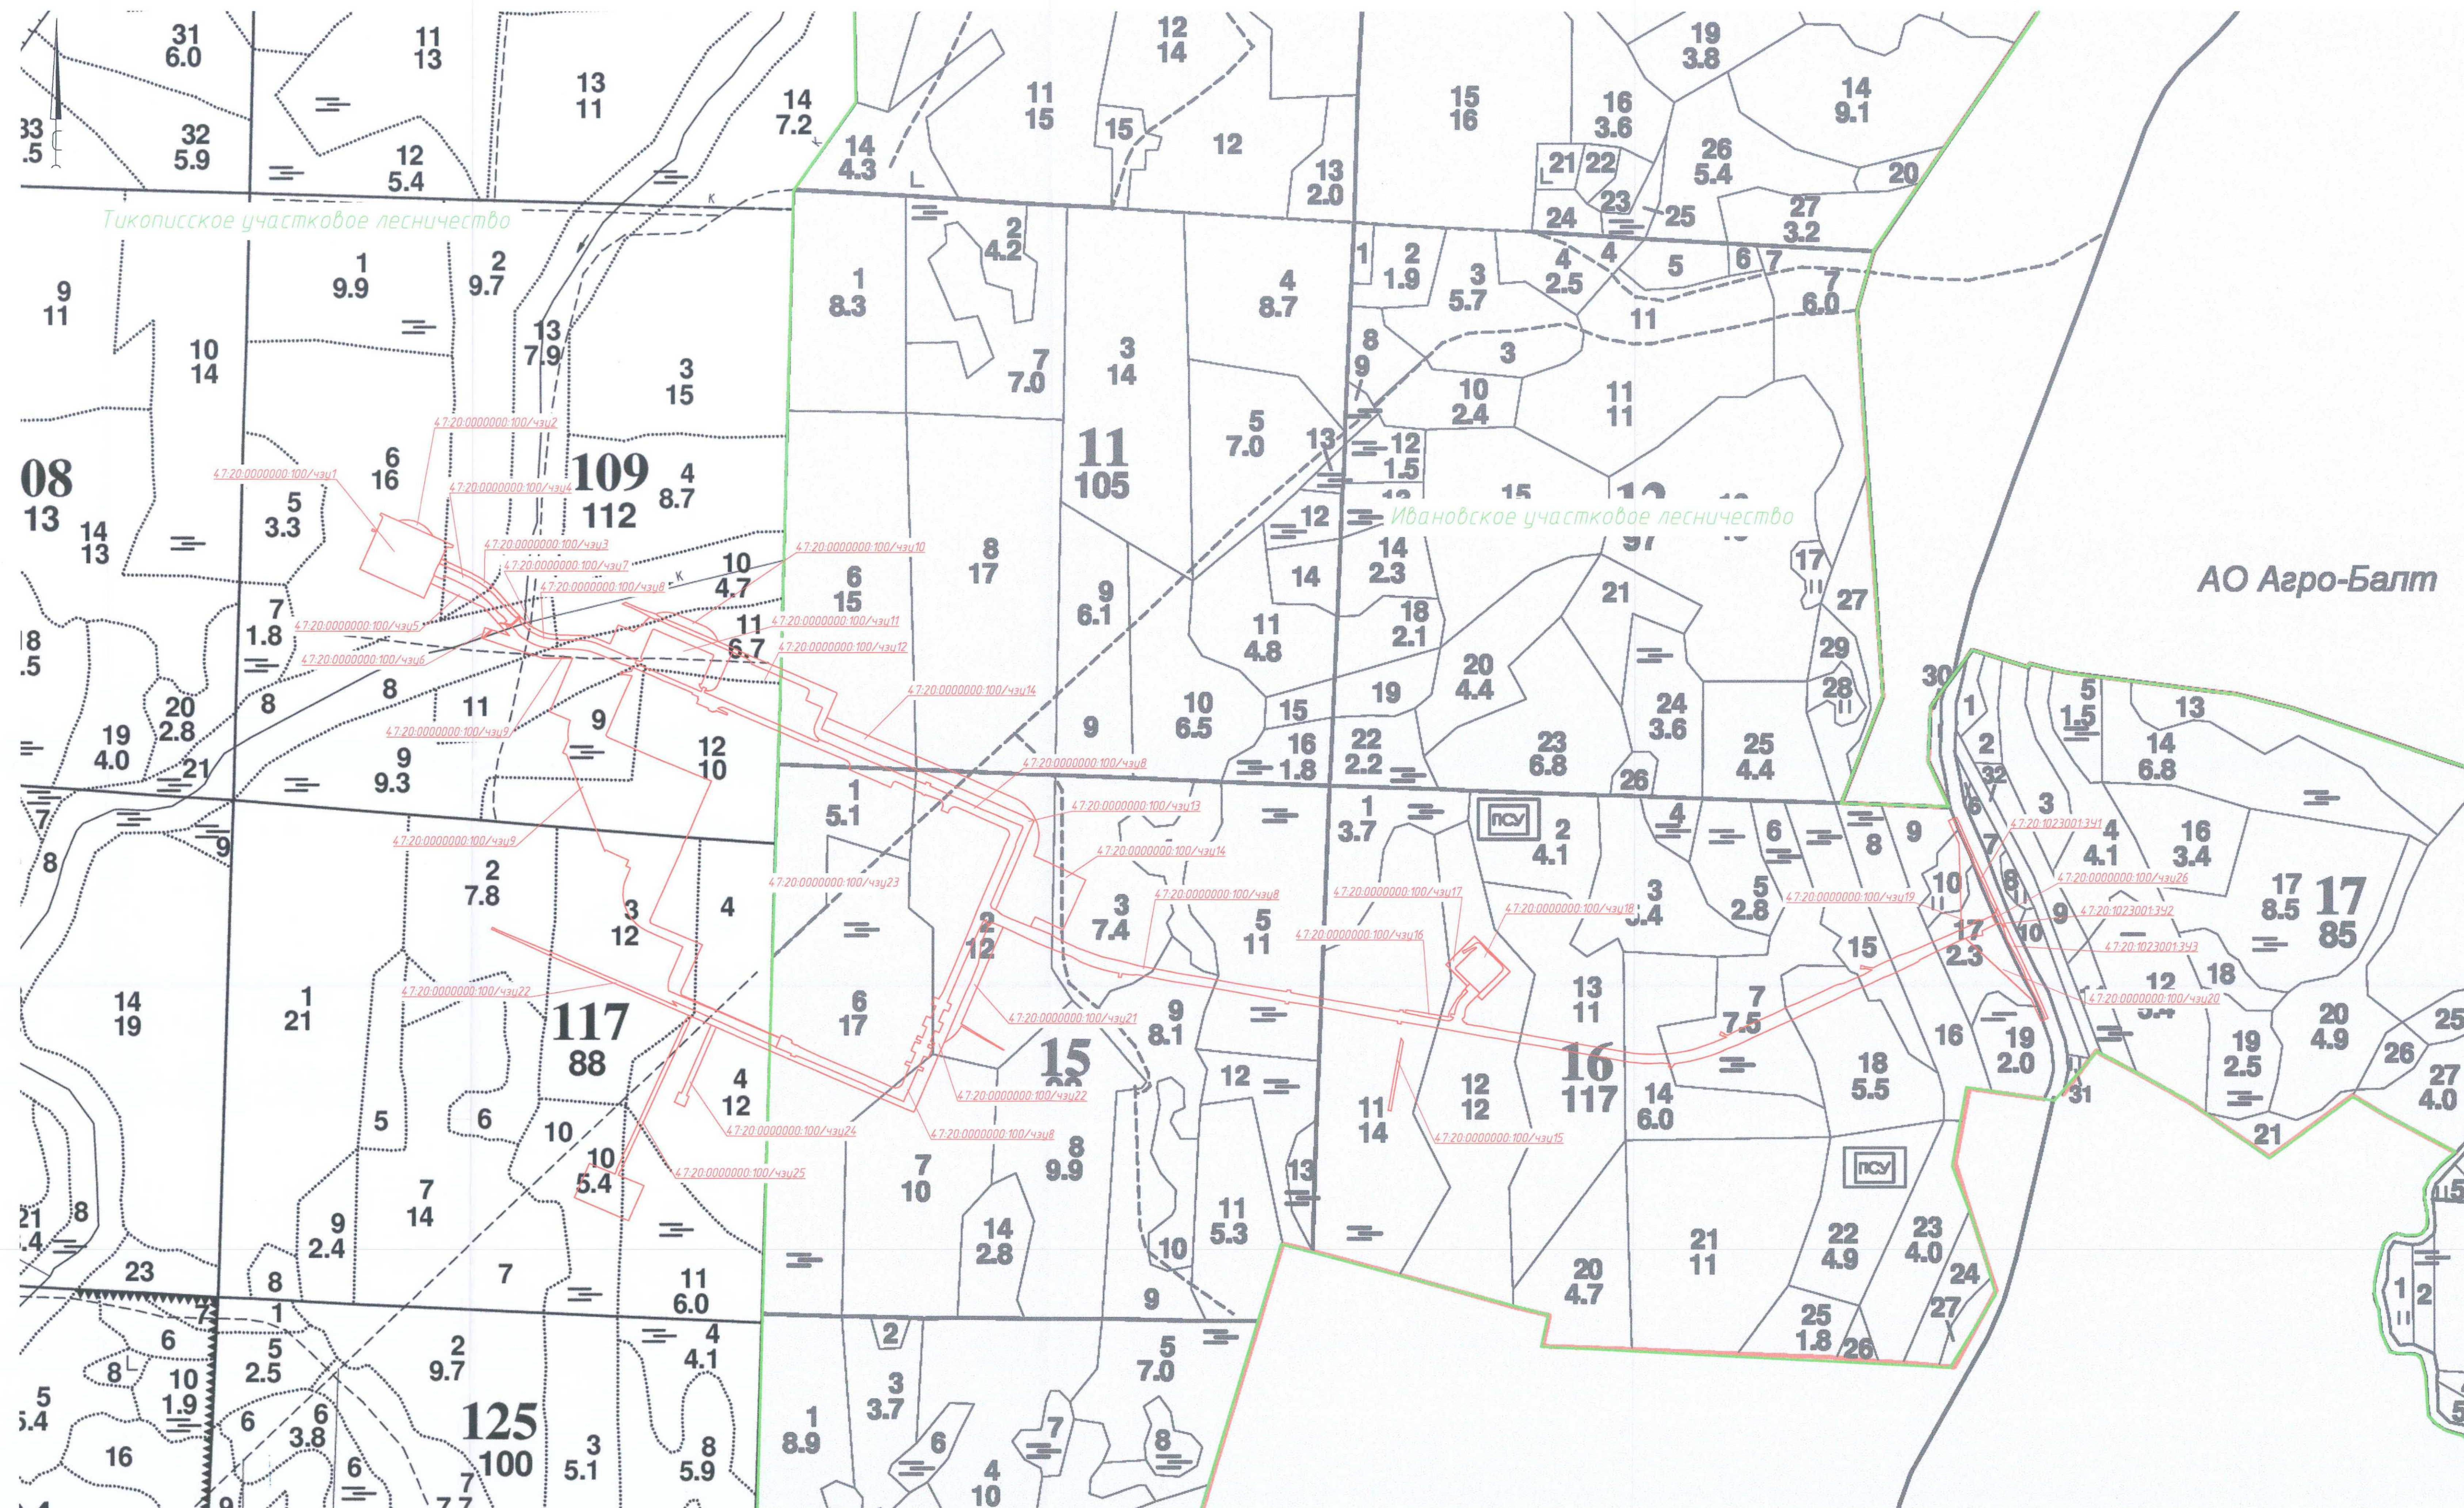

Условные обозначения:

 -границы образуемых земельных участков

– границы участковых лесничеств

47:20:0000000:100/чзп2 - условные номера образуемых земельных участков

156 – номер лесного квартала, площадь га.

28, —номер лесного квартала, площадь га.

[illegible]