



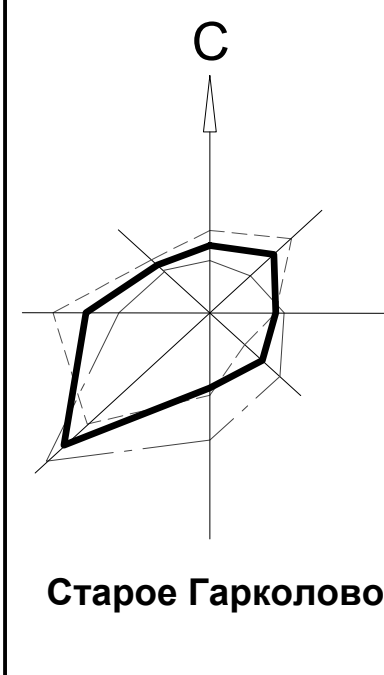

ПРОЕКТ ПЛАНИРОВКИ И ПРОЕКТ МЕЖЕВАНИЯ ТЕРРИТОРИИ ПРОМЫШЛЕННОГО ПАРКА ПО ХРАНЕНИЮ И ПЕРЕВАЛКЕ МИНЕРАЛЬНЫХ УДОБРЕНИЙ С ЖЕЛЕЗНОДОРОЖНОЙ ИНФРАСТРУКТУРОЙ В ГРАНИЦАХ МУНИЦИПАЛЬНОГО ОБРАЗОВАНИЯ ВИСТИНСКОЕ СЕЛЬСКОЕ ПОСЕЛЕНИЕ КИНГИСЕППСКОГО МУНИЦИПАЛЬНОГО РАЙОНА ЛЕНИНГРАДСКОЙ ОБЛАСТИ

Разбивочный чертеж красных линий

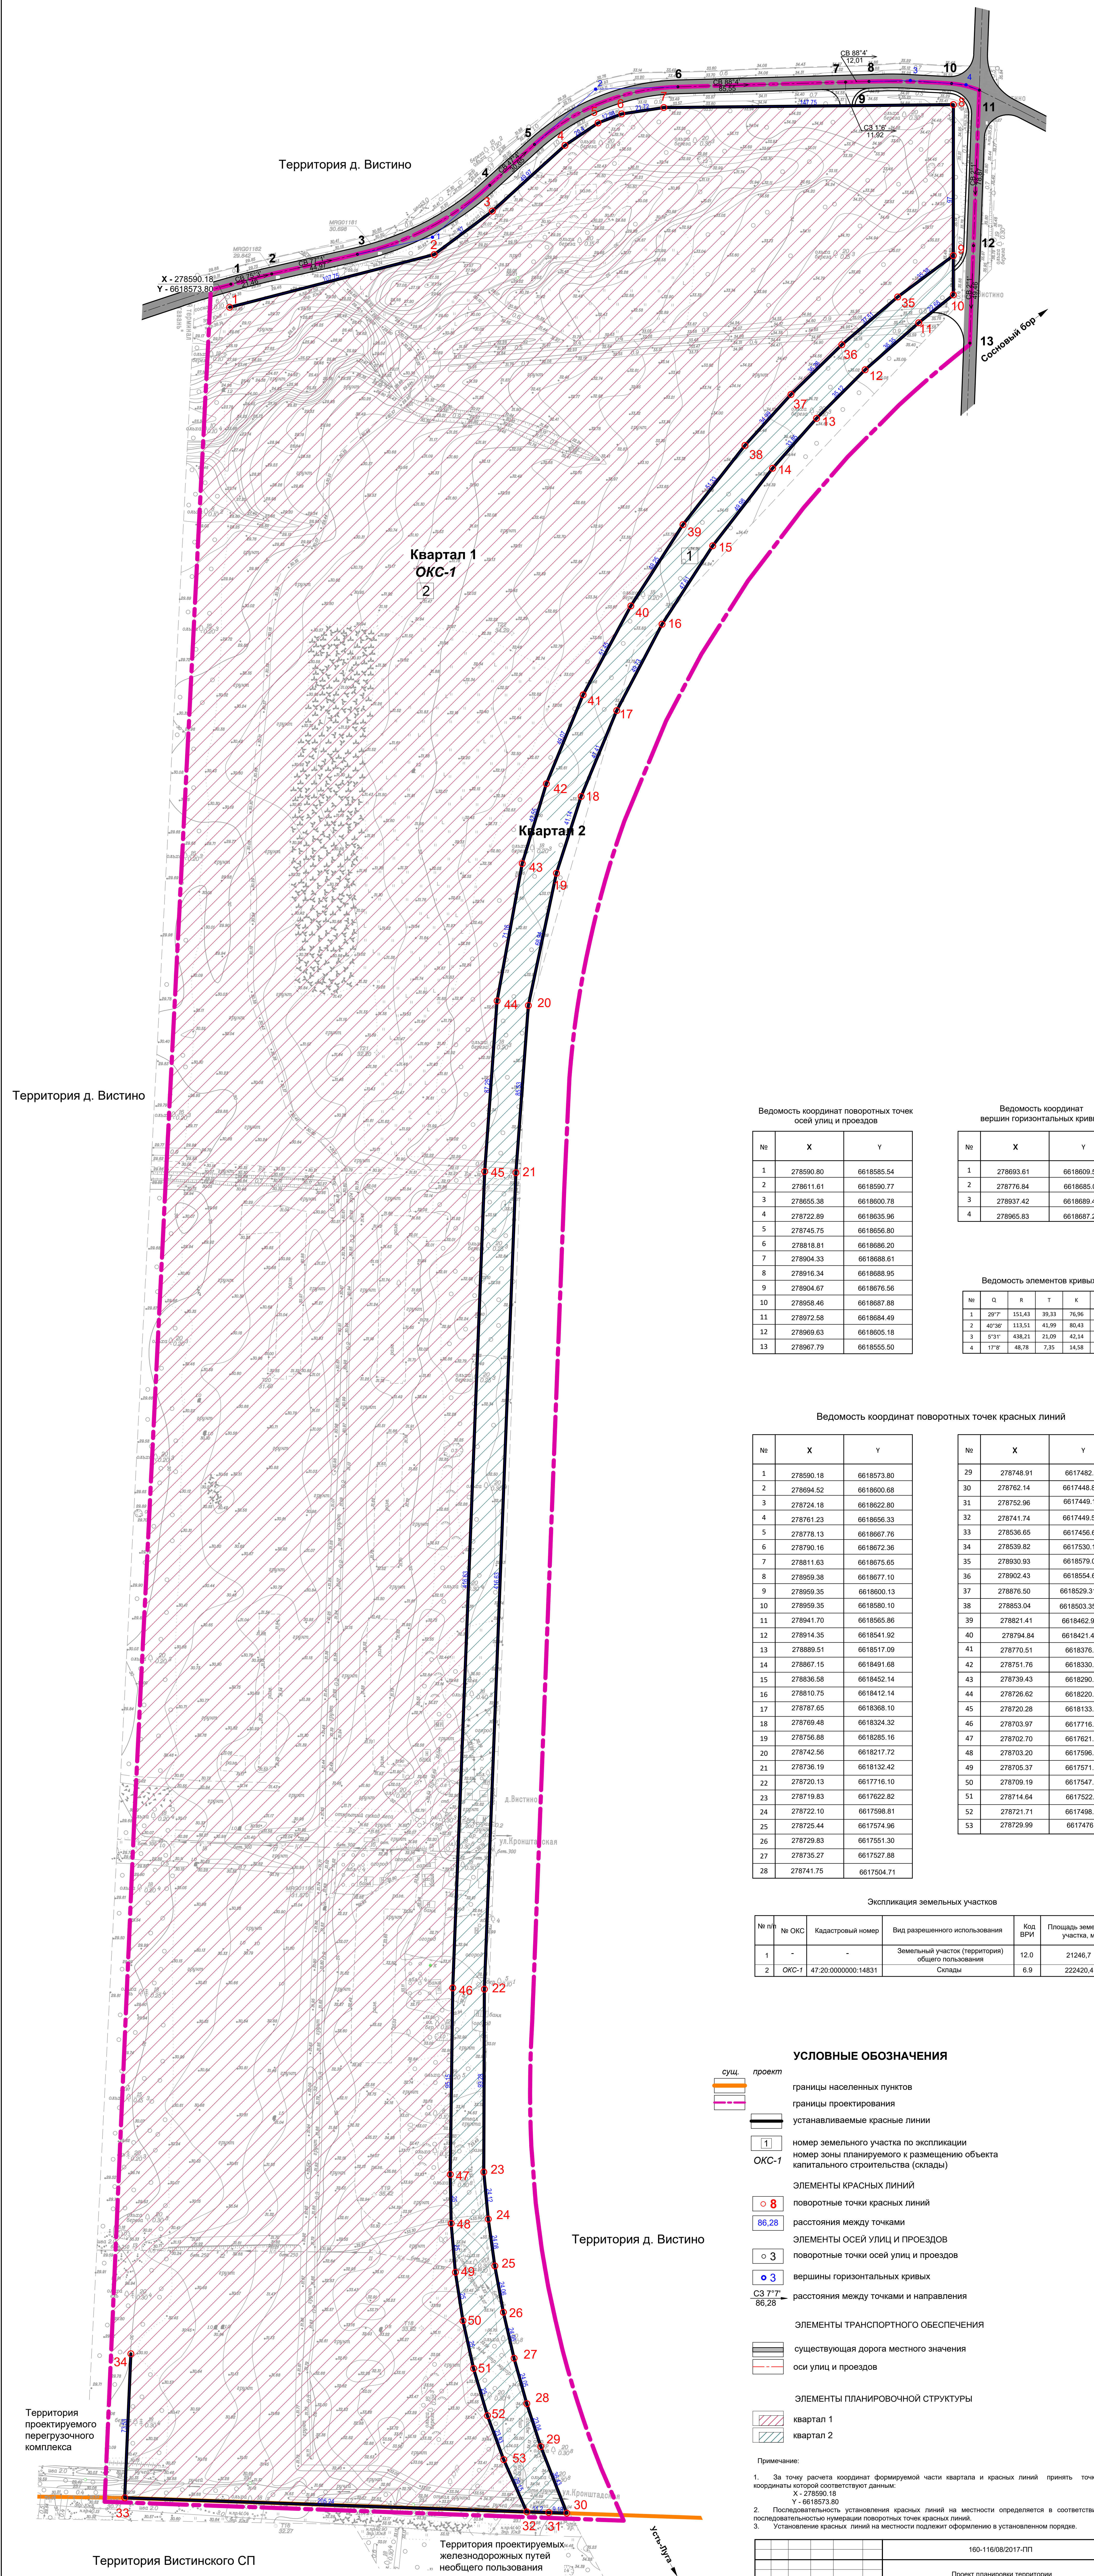

Ведомость координат поворотных точек осей улиц и проездов

№	X	Y
1	278590.80	6618585.54
2	278611.61	6618590.77
3	278655.38	6618600.78
4	278722.89	6618635.96
5	278745.75	6618656.80
6	278818.81	6618686.20
7	278904.33	6618688.61
8	278916.34	6618688.95
9	278904.67	6618676.56
10	278958.46	6618687.88
11	278972.58	6618684.49
12	278969.63	6618605.18
13	278967.79	6618555.50

Ведомость координат вершин горизонтальных кривых

№	X	Y
1	278693.61	6618609.52
2	278776.84	6618685.01
3	278937.42	6618689.43
4	278965.83	6618687.24

Ведомость элементов кривых

№	Q	R	T	K	В
1	20°7'	151.43	39.33	76.96	5.02
2	40°30'	113.51	41.99	80.43	7.52
3	5°31'	436.21	21.09	42.14	0.51
4	17°8'	48.78	7.35	14.58	0.55

Ведомость координат поворотных точек красных линий

№	X	Y
1	278590.18	6618573.80
2	278694.52	6618600.68
3	278724.18	6618622.80
4	278761.23	6618656.33
5	278778.13	6618667.76
6	278790.16	6618672.36
7	278811.63	6618675.65
8	278959.38	6618677.10
9	278959.35	6618600.13
10	278959.35	6618580.10
11	278941.70	6618565.86
12	278914.35	6618541.92
13	278889.51	6618517.09
14	278867.15	6618491.68
15	278836.58	6618452.14
16	278810.75	6618412.14
17	278787.65	6618368.10
18	278769.48	6618324.32
19	278756.88	6618285.16
20	278742.56	6618217.72
21	278736.19	6618132.42
22	278720.13	6617716.10
23	278719.83	6617622.82
24	278722.10	6617598.81
25	278725.44	6617574.96
26	278729.83	6617551.30
27	278735.27	6617527.88
28	278741.75	6617504.71

№	X	Y
29	278748.91	6617482.82
30	278762.14	6617448.87
31	278752.96	6617449.18
32	278741.74	6617449.57
33	278536.65	6617456.69
34	278539.82	6617530.17
35	278930.93	6618579.05
36	278902.43	6618554.66
37	278876.50	6618529.31
38	278853.04	6618503.35
39	278821.41	6618462.92
40	278794.84	6618421.46
41	278770.51	6618376.13
42	278751.76	6618330.78
43	278739.43	6618290.06
44	278726.62	6618220.06
45	278720.28	6618133.04
46	278703.97	6617716.73
47	278702.70	6617621.60
48	278703.20	6617596.60
49	278705.37	6617571.70
50	278709.19	6617547.00
51	278714.64	6617522.61
52	278721.71	6617498.63
53	278729.99	6617476.18

Экспликация земельных участков

№ п/п	№ ОКС	Кадастровый номер	Вид разрешенного использования	Код ВРИ	Площадь земельного участка, м²
1	-	-	Земельный участок (территория) общего пользования	12.0	21246,7
2	ОКС-1	47:20:0000000:14831	Склады	6.9	222420,4

УСЛОВНЫЕ ОБОЗНАЧЕНИЯ

- сущ. проект
- границы населенных пунктов
- границы проектирования
- устанавливаемые красные линии
- 1 номер земельного участка по экспликации
- ОКС-1 номер зоны планируемого размещения объекта капитального строительства (склады)
- ЭЛЕМЕНТЫ КРАСНЫХ ЛИНИЙ
- 8 поворотные точки красных линий
- 86.28 расстояния между точками
- ЭЛЕМЕНТЫ ОСЕЙ УЛИЦ И ПРОЕЗДОВ
- 3 поворотные точки осей улиц и проездов
- 3 вершины горизонтальных кривых
- СЗ 7° 86.28 расстояния между точками и направления
- ЭЛЕМЕНТЫ ТРАНСПОРТНОГО ОБЕСПЕЧЕНИЯ
- существующая дорога местного значения
- оси улиц и проездов
- ЭЛЕМЕНТЫ ПЛАНИРОВОЧНОЙ СТРУКТУРЫ
- квартал 1
- квартал 2

Примечание:
1. За точку расчета координат формируемой части квартала и красных линий принять точку 1, координаты которой соответствуют данным:
X - 278590.18
Y - 6618573.80
2. Последовательность установления красных линий на местности определяется в соответствии с последовательностью нумерации поворотных точек красных линий.
3. Установление красных линий на местности подлежит оформлению в установленном порядке.

		160-116/08/2017-ПП	
		Проект планировки территории	
Рук. проекта	И. Потова	Материалы по обоснованию. Графическая часть.	Стадия
Архитектор	Г. Маурина		Лист
Архитектор	И. Калужских	Разбивочный чертеж красных линий	8
		М 1:1000	9
		ООО «НИИ ПГ» Санкт-Петербург	