



Проект межевания части территории, расположенной в кадастровом квартале 47:20:0904002, расположенной в микрорайоне Касколовка г. Кингисеппа Ленинградской области

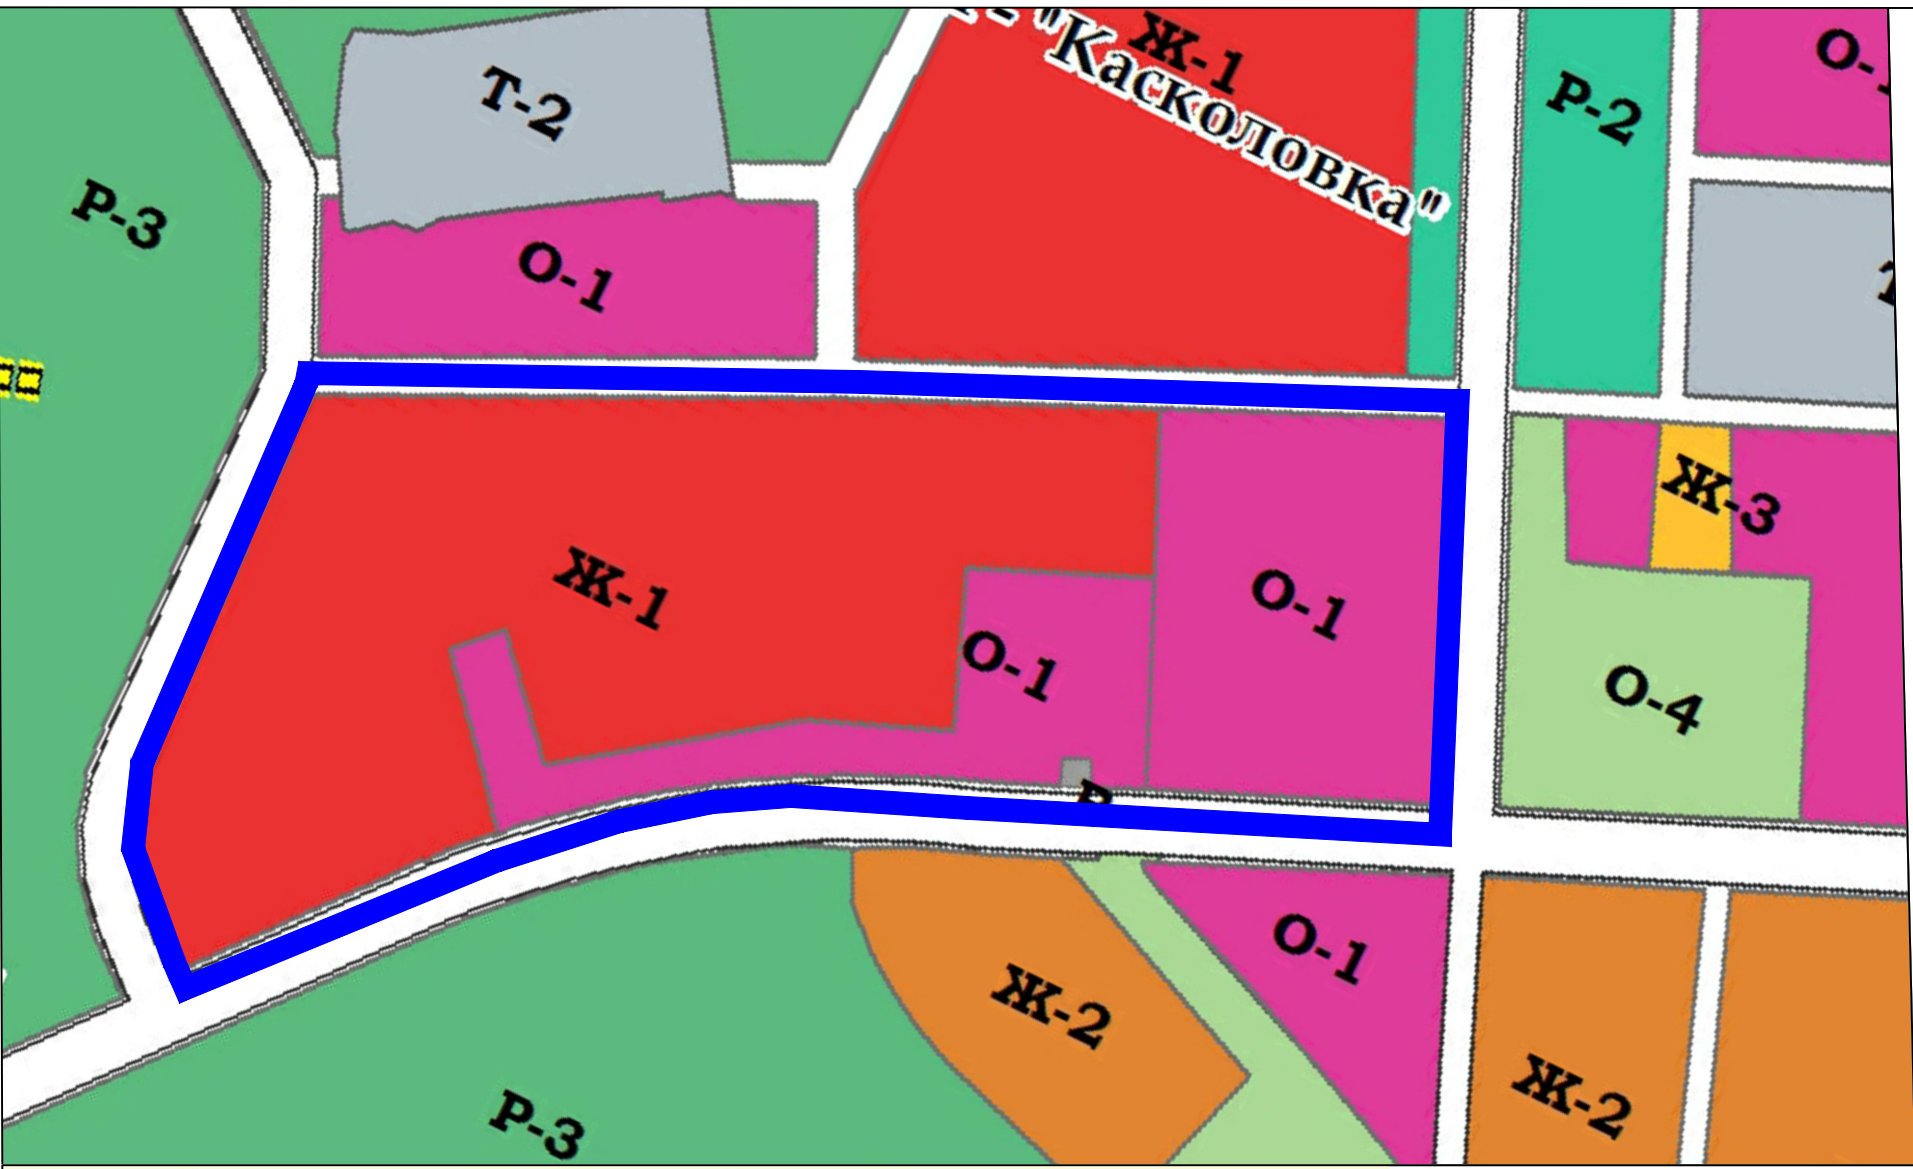

ТЕРРИТОРИАЛЬНОЕ ЗОНИРОВАНИЕ	
ЖИЛЫЕ ЗОНЫ	
	Ж-1 Зона застройки многоквартирными и среднеэтажными жилыми домами
	Ж-2 Зона застройки малоэтажными жилыми домами
	Ж-3 Зона застройки индивидуальными жилыми домами
ОБЩЕСТВЕННО-ДЕЛОВЫЕ ЗОНЫ	
	О-1 Зона делового, общественного и коммерческого назначения
ЗОНЫ РЕКРЕАЦИОННОГО НАЗНАЧЕНИЯ	
	Р-1 Зона парков с возможностью размещения объектов капитального строительства
	Р-2 Зона городских парков, скверов, бульваров
	Р-3 Зона городских лесов
ПРОИЗВОДСТВЕННЫЕ ЗОНЫ, ЗОНЫ ИНЖЕНЕРНОЙ И ТРАНСПОРТНОЙ ИНФРАСТРУКТУР	
	Т-1 Зона железнодорожного транспорта
	Т-2 Зона прочих объектов транспортной инфраструктуры
	В - Зона военных объектов и прочих режимных территорий

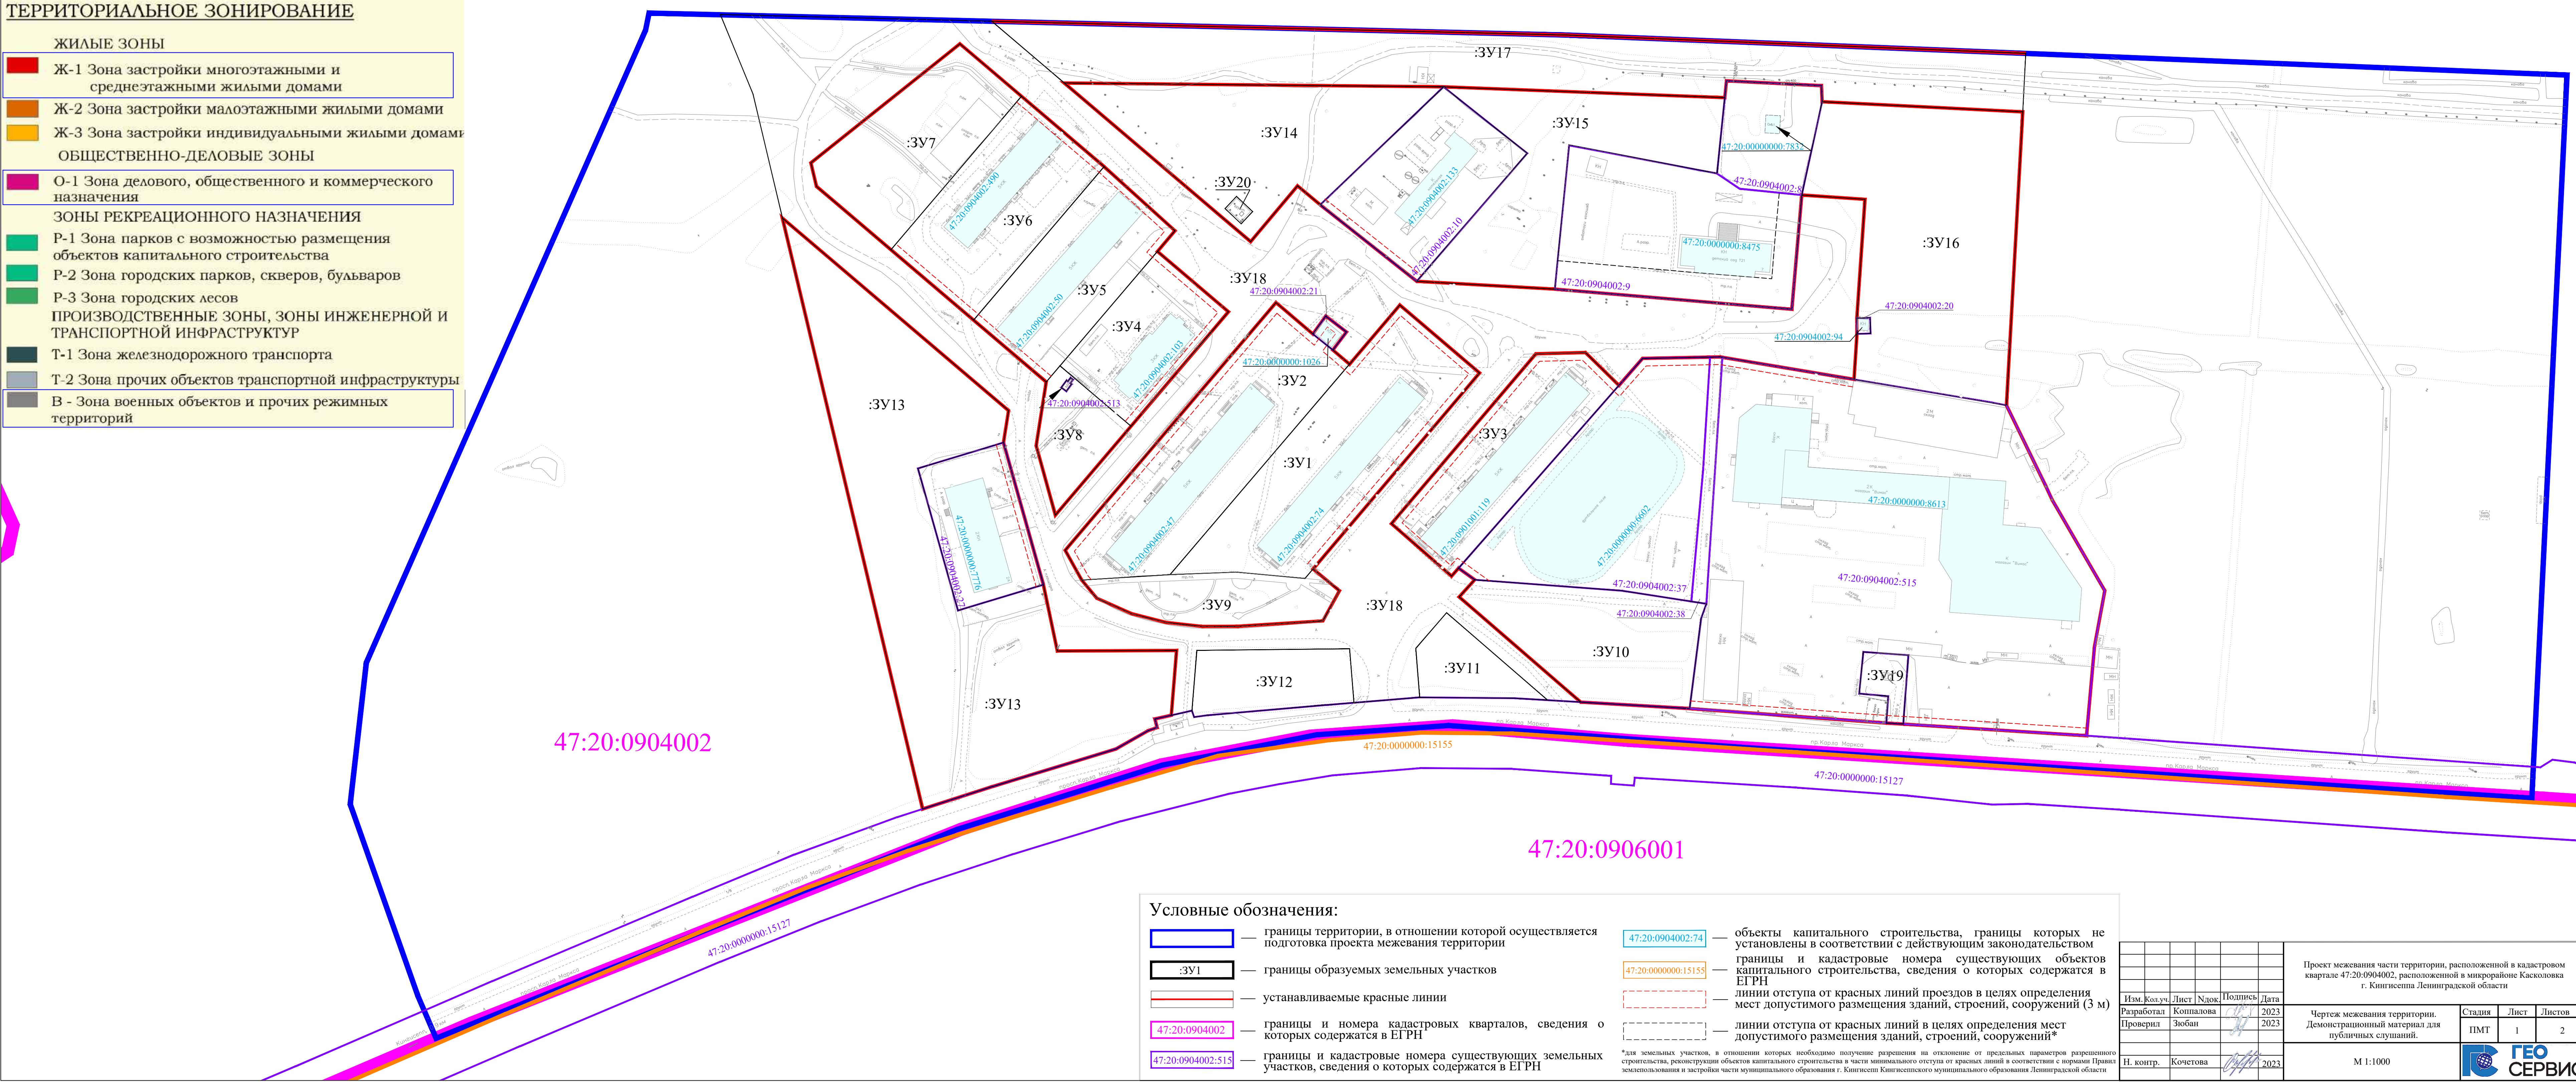

Условные обозначения:				
	— границы территории, в отношении которой осуществляется подготовка проекта межевания территории	47:20:0904002:74	— объекты капитального строительства, границы которых не установлены в соответствии с действующим законодательством	
:3У1	— границы образуемых земельных участков	47:20:0000000:15155	— границы и кадастровые номера существующих объектов капитального строительства, сведения о которых содержатся в ЕГРН	
	— устанавливаемые красные линии		— линии отступа от красных линий проездов в целях определения мест допустимого размещения зданий, строений, сооружений (3 м)	
47:20:0904002	— границы и номера кадастровых кварталов, сведения о которых содержатся в ЕГРН		— линии отступа от красных линий в целях определения мест допустимого размещения зданий, строений, сооружений*	
47:20:0904002:515	— границы и кадастровые номера существующих земельных участков, сведения о которых содержатся в ЕГРН		*для земельных участков, в отношении которых необходимо получение разрешения на отклонение от предельных параметров разрешенного строительства, реконструкции объектов капитального строительства в части минимального отступа от красных линий в соответствии с нормами Правил землепользования и застройки части муниципального образования г. Кингисепп Кингисеппского муниципального образования Ленинградской области	

Проект межевания части территории, расположенной в кадастровом квартале 47:20:0904002, расположенной в микрорайоне Касколовка г. Кингисеппа Ленинградской области					
Изм.	Кол.уч.	Лист	Ндок	Подпись	Дата
Разработал	Копилова	2023			
Проверил	Зюбан	2023			
Чертеж межевания территории. Демонстрационный материал для публичных слушаний.					
Н. контр.			Кочетова	2023	
М 1:1000			ПМТ	Лист 1	Листов 2
GEO СЕРВИС					