


Документация по планировке территории объекта «Аммиакопровод до терминала морского порта Усть-Луга (ООО «ЕТУ»)). Перевалка аммиака».

Участок от узла приема средств очистки и диагностики до границ участка ООО «ЕТУ»

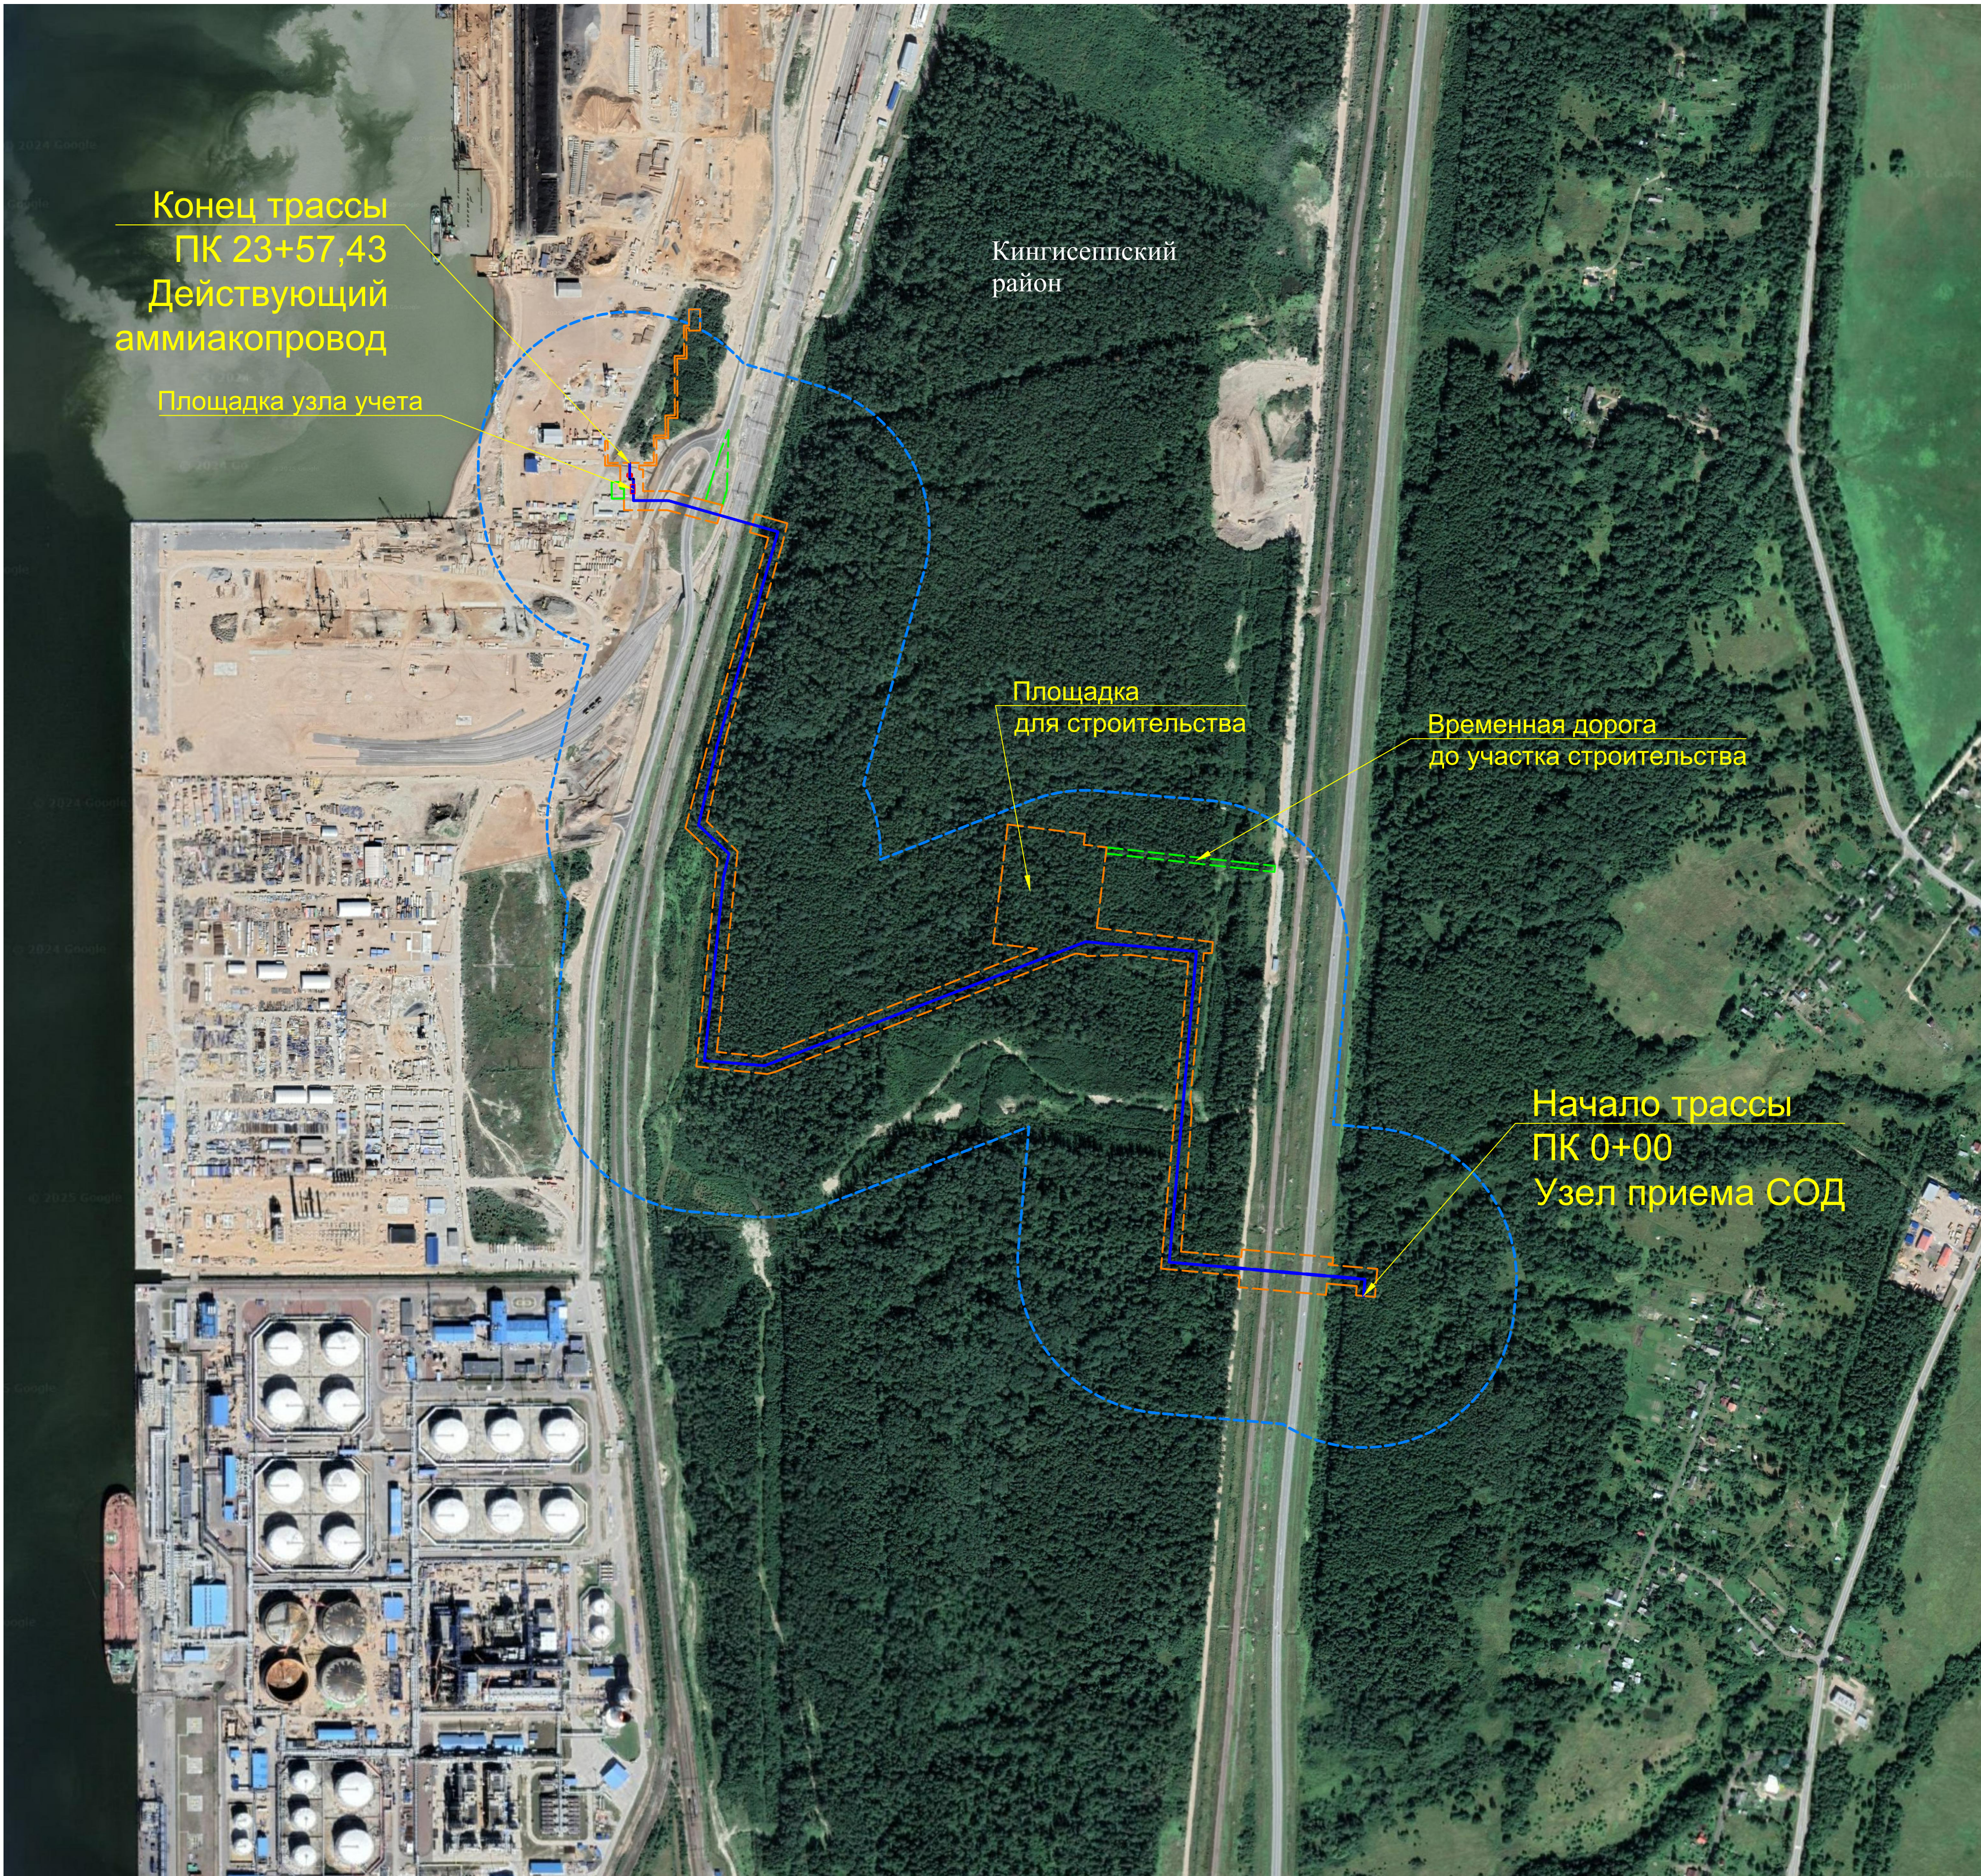

Документация по планировке территории подготовлена для размещения линейного объекта: «Аммиакопровод до терминала морского порта Усть-Луга (ООО «ЕТУ»)). Перевалка аммиака». Участок от узла приема средств очистки и диагностики до границ участка ООО «ЕТУ».

Проектом предусматривается строительство аммиакопровода от узла приема средств очистки и диагностики (далее - СОД) до границ участка ООО «ЕТУ», находящегося рядом с терминалом морского порта Усть-Луга, с входящими в его состав объектами, являющимися неотъемлемыми частями аммиакопровода: линия системы обнаружения утечек, волоконно-оптические линии связи , площадка узла учета аммиака, а также проезды к указанным объектам.


Начальной точкой трассы является узел приема СОД, конечной точкой - существующая технологическая эстакада прокладки инженерных сетей.

Основные характеристики

№ п/п	Наименование	Показатель	Количество
1	Протяжённость трассы аммиакопровода всего	км	2.3574
2	Количество ниток	-	1 Резервная нитка не предусмотрена.
3	Диаметр труб	мм	273х9
4	Объем транспортируемого аммиака	млн т/год	1.68
5	Давление начальное	МПа	не более 6,3
6	Давление конечное	МПа	не ниже 1,5
7	Уровень ответственности объекта	повышенный (I)	-
8	Режим работы	ч в году	8760 (круглосуточный, непрерывный)
9	Площадь участка в границах зоны планируемого размещения линейного объекта	кв.м	79145
10	Площадь участка в границах зоны ВЗиС	кв.м	3544

Условные обозначения:

- Граница ЗПР/ЛО
- Граница зоны ВЗиС
- Граница территории, в отношении которой осуществляется подготовка проекта планировки
- Проектируемый аммиакопровод

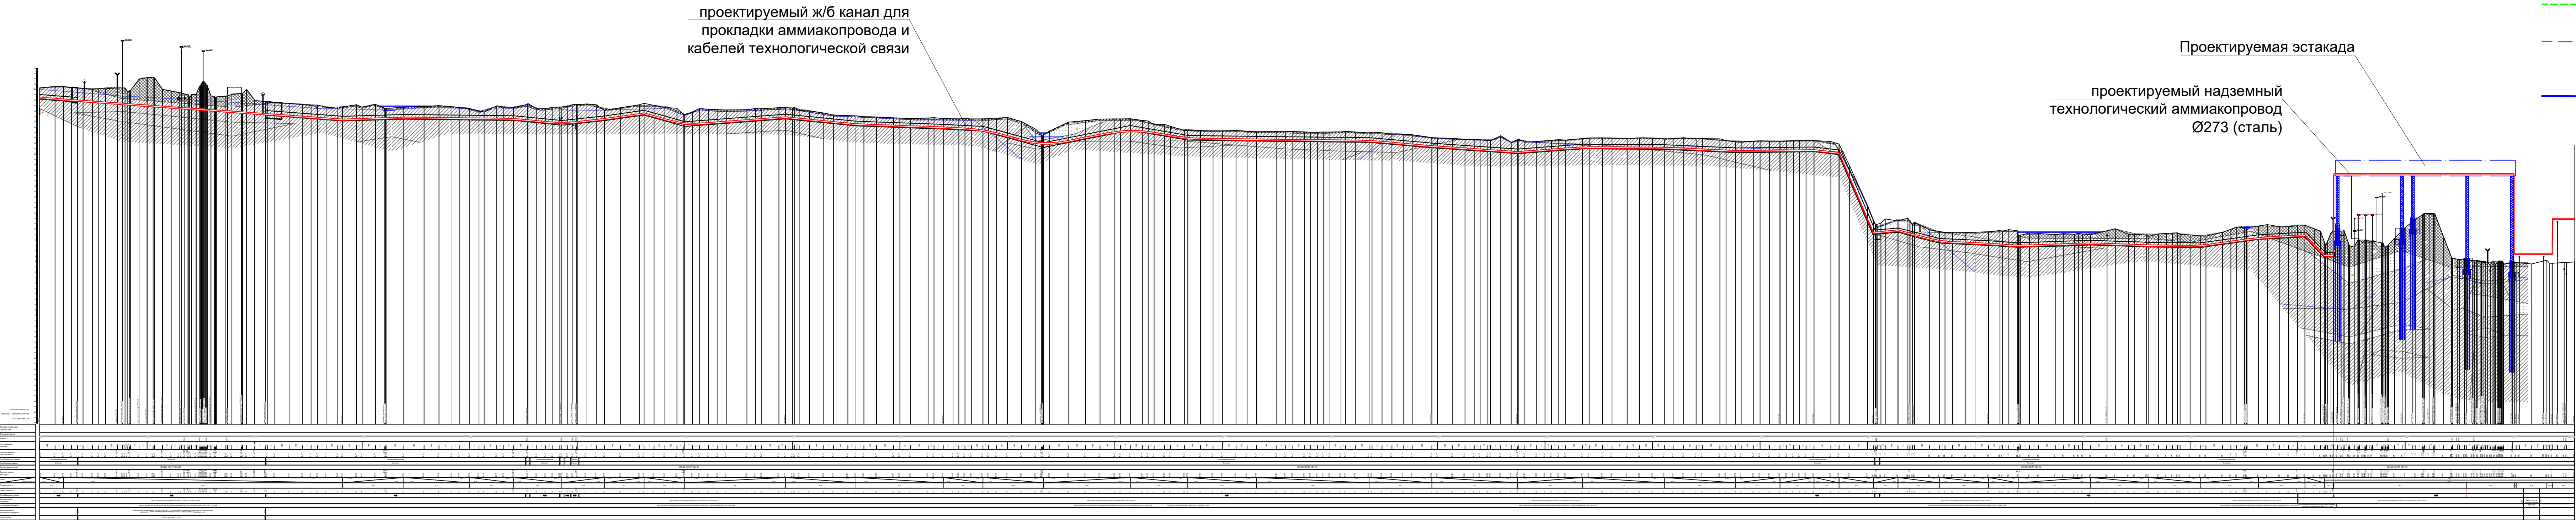

«Аммиакопровод до терминала морского порта Усть-Луга (ООО «ЕТУ»)). Перевалка аммиака». Участок от узла приема средств очистки и диагностики до границ участка ООО «ЕТУ».					
Изм.	Км	Лист	М.В.	Лист	Дата
Разраб.	Путин	Путин	Путин	Путин	0.2025
Проверил	Путин	Путин	Путин	Путин	0.2025
Демонстрационный материал для публичных слушаний				Страница	Лист
				1	1
М 1:5000				ООО «ИПГАЗ»	
Г.И.П. Лещенко				0.2025	